



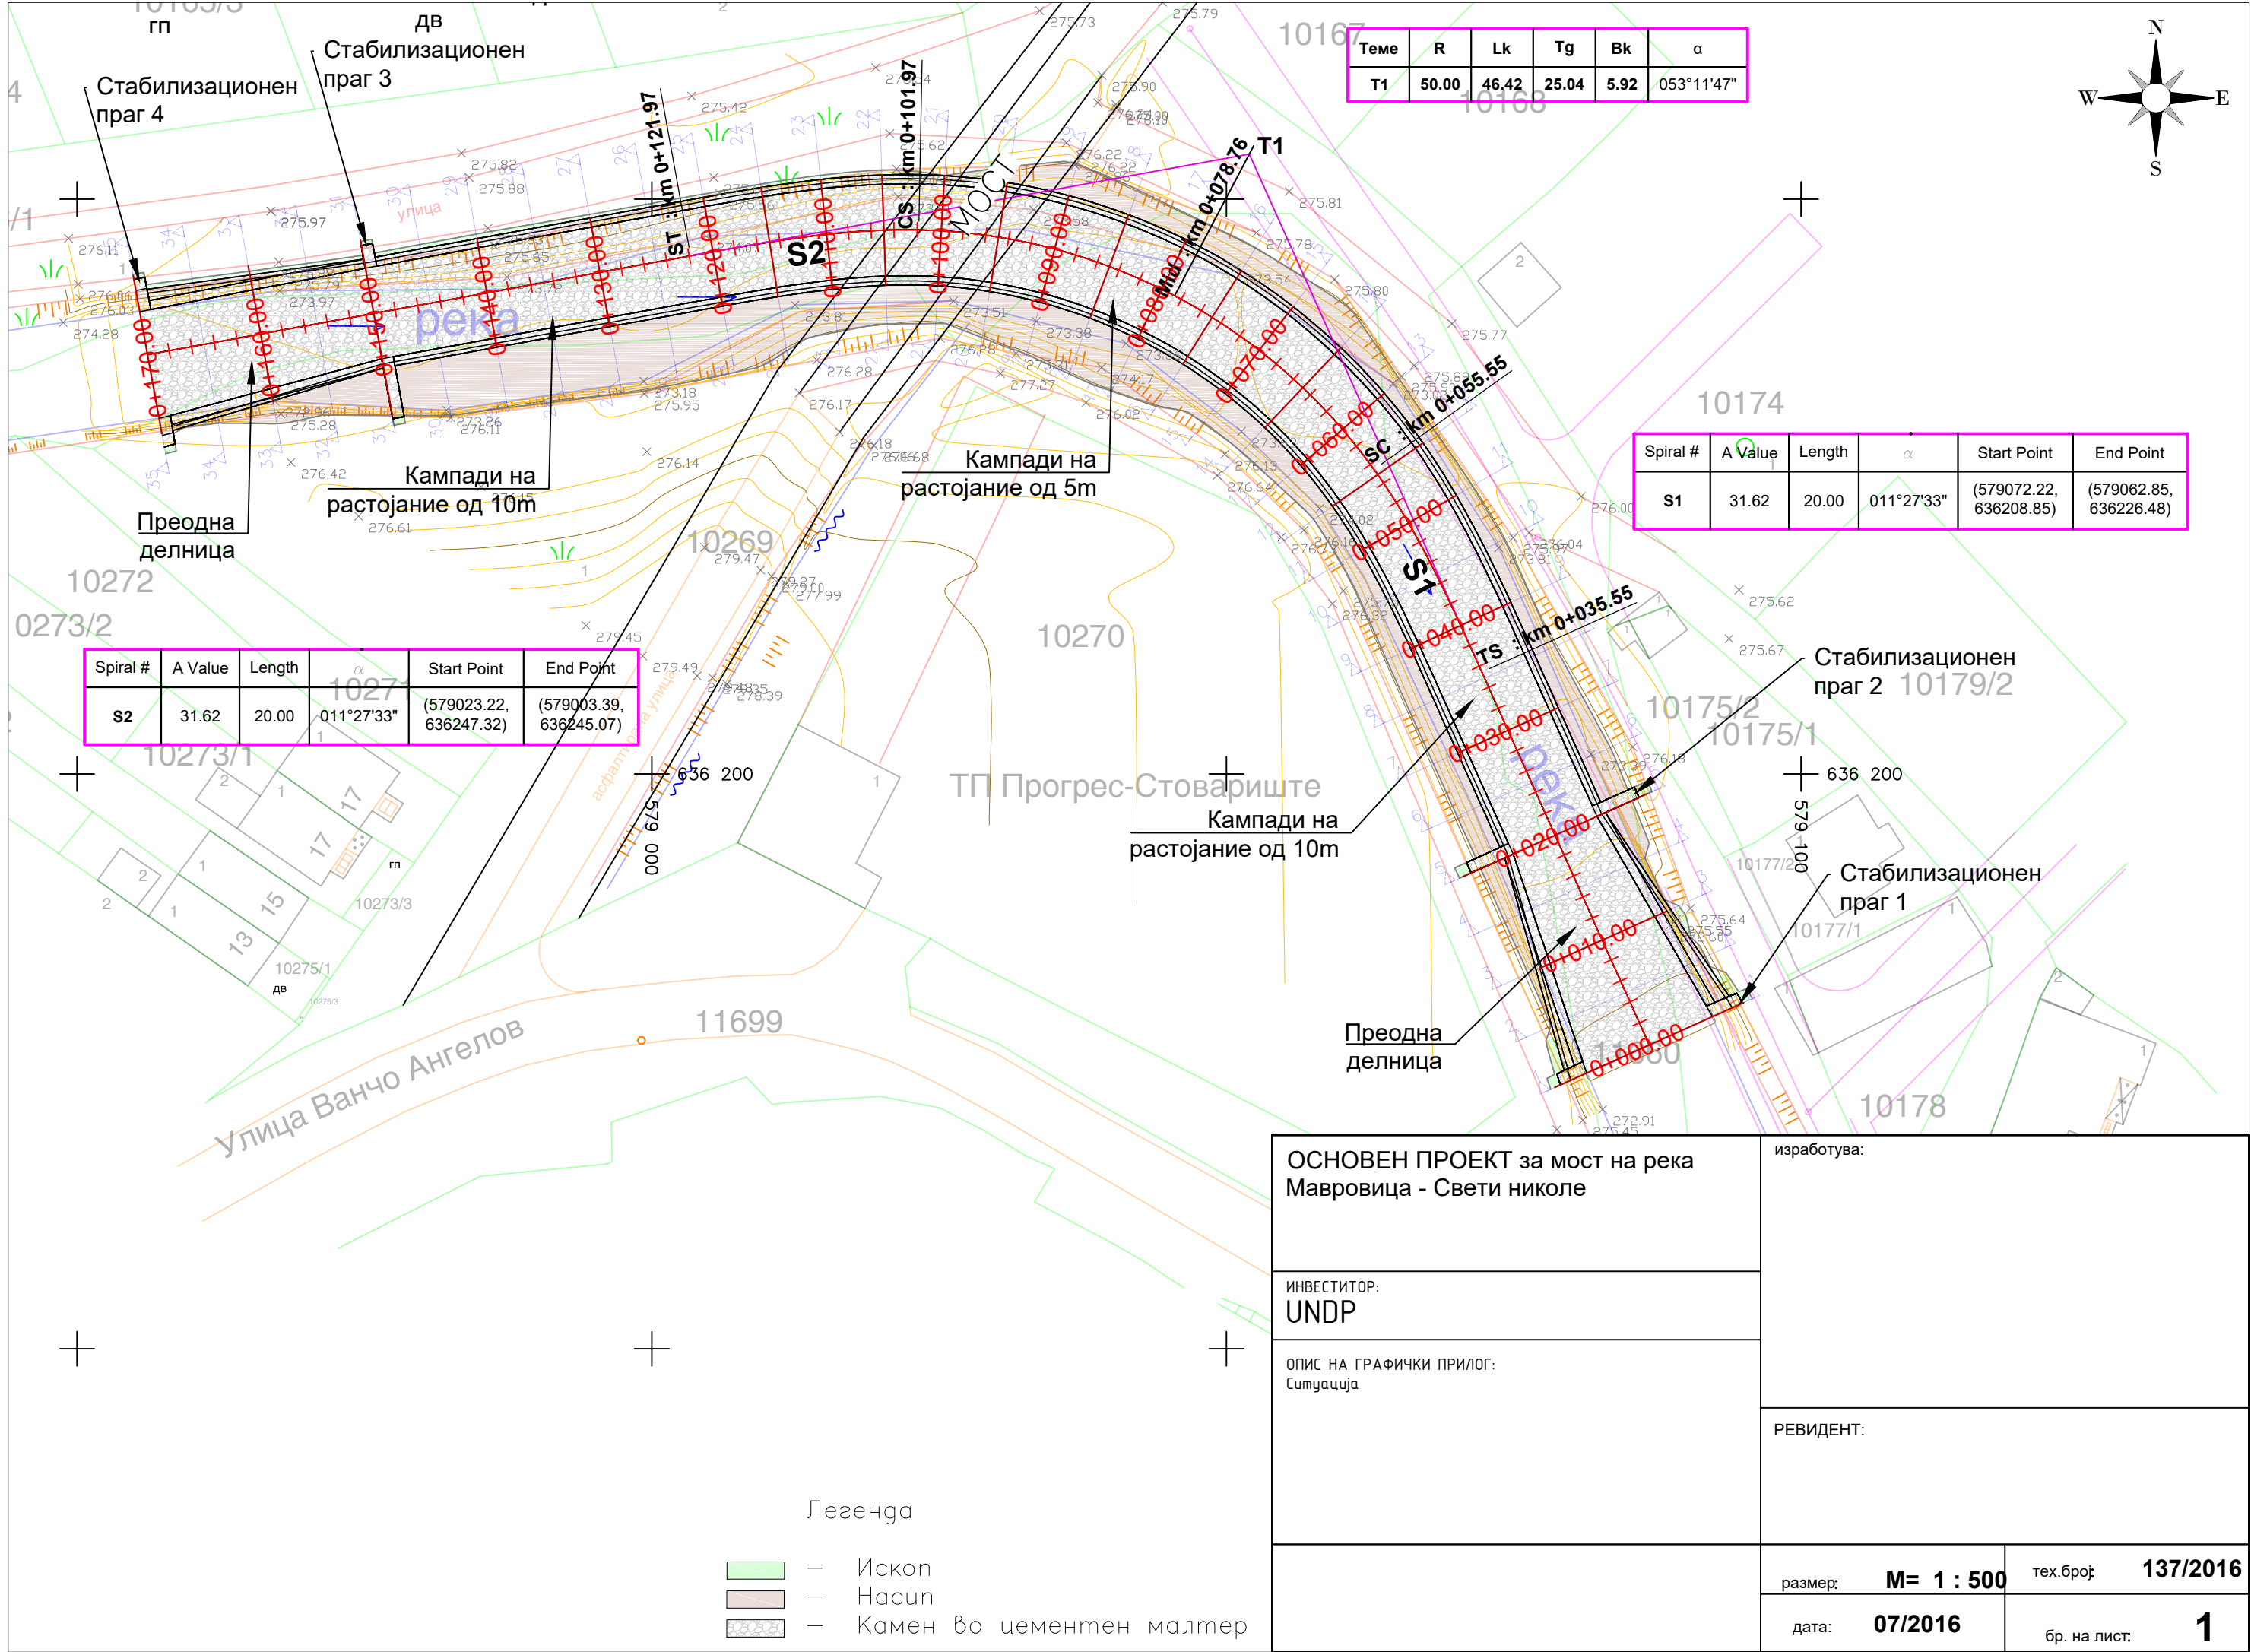

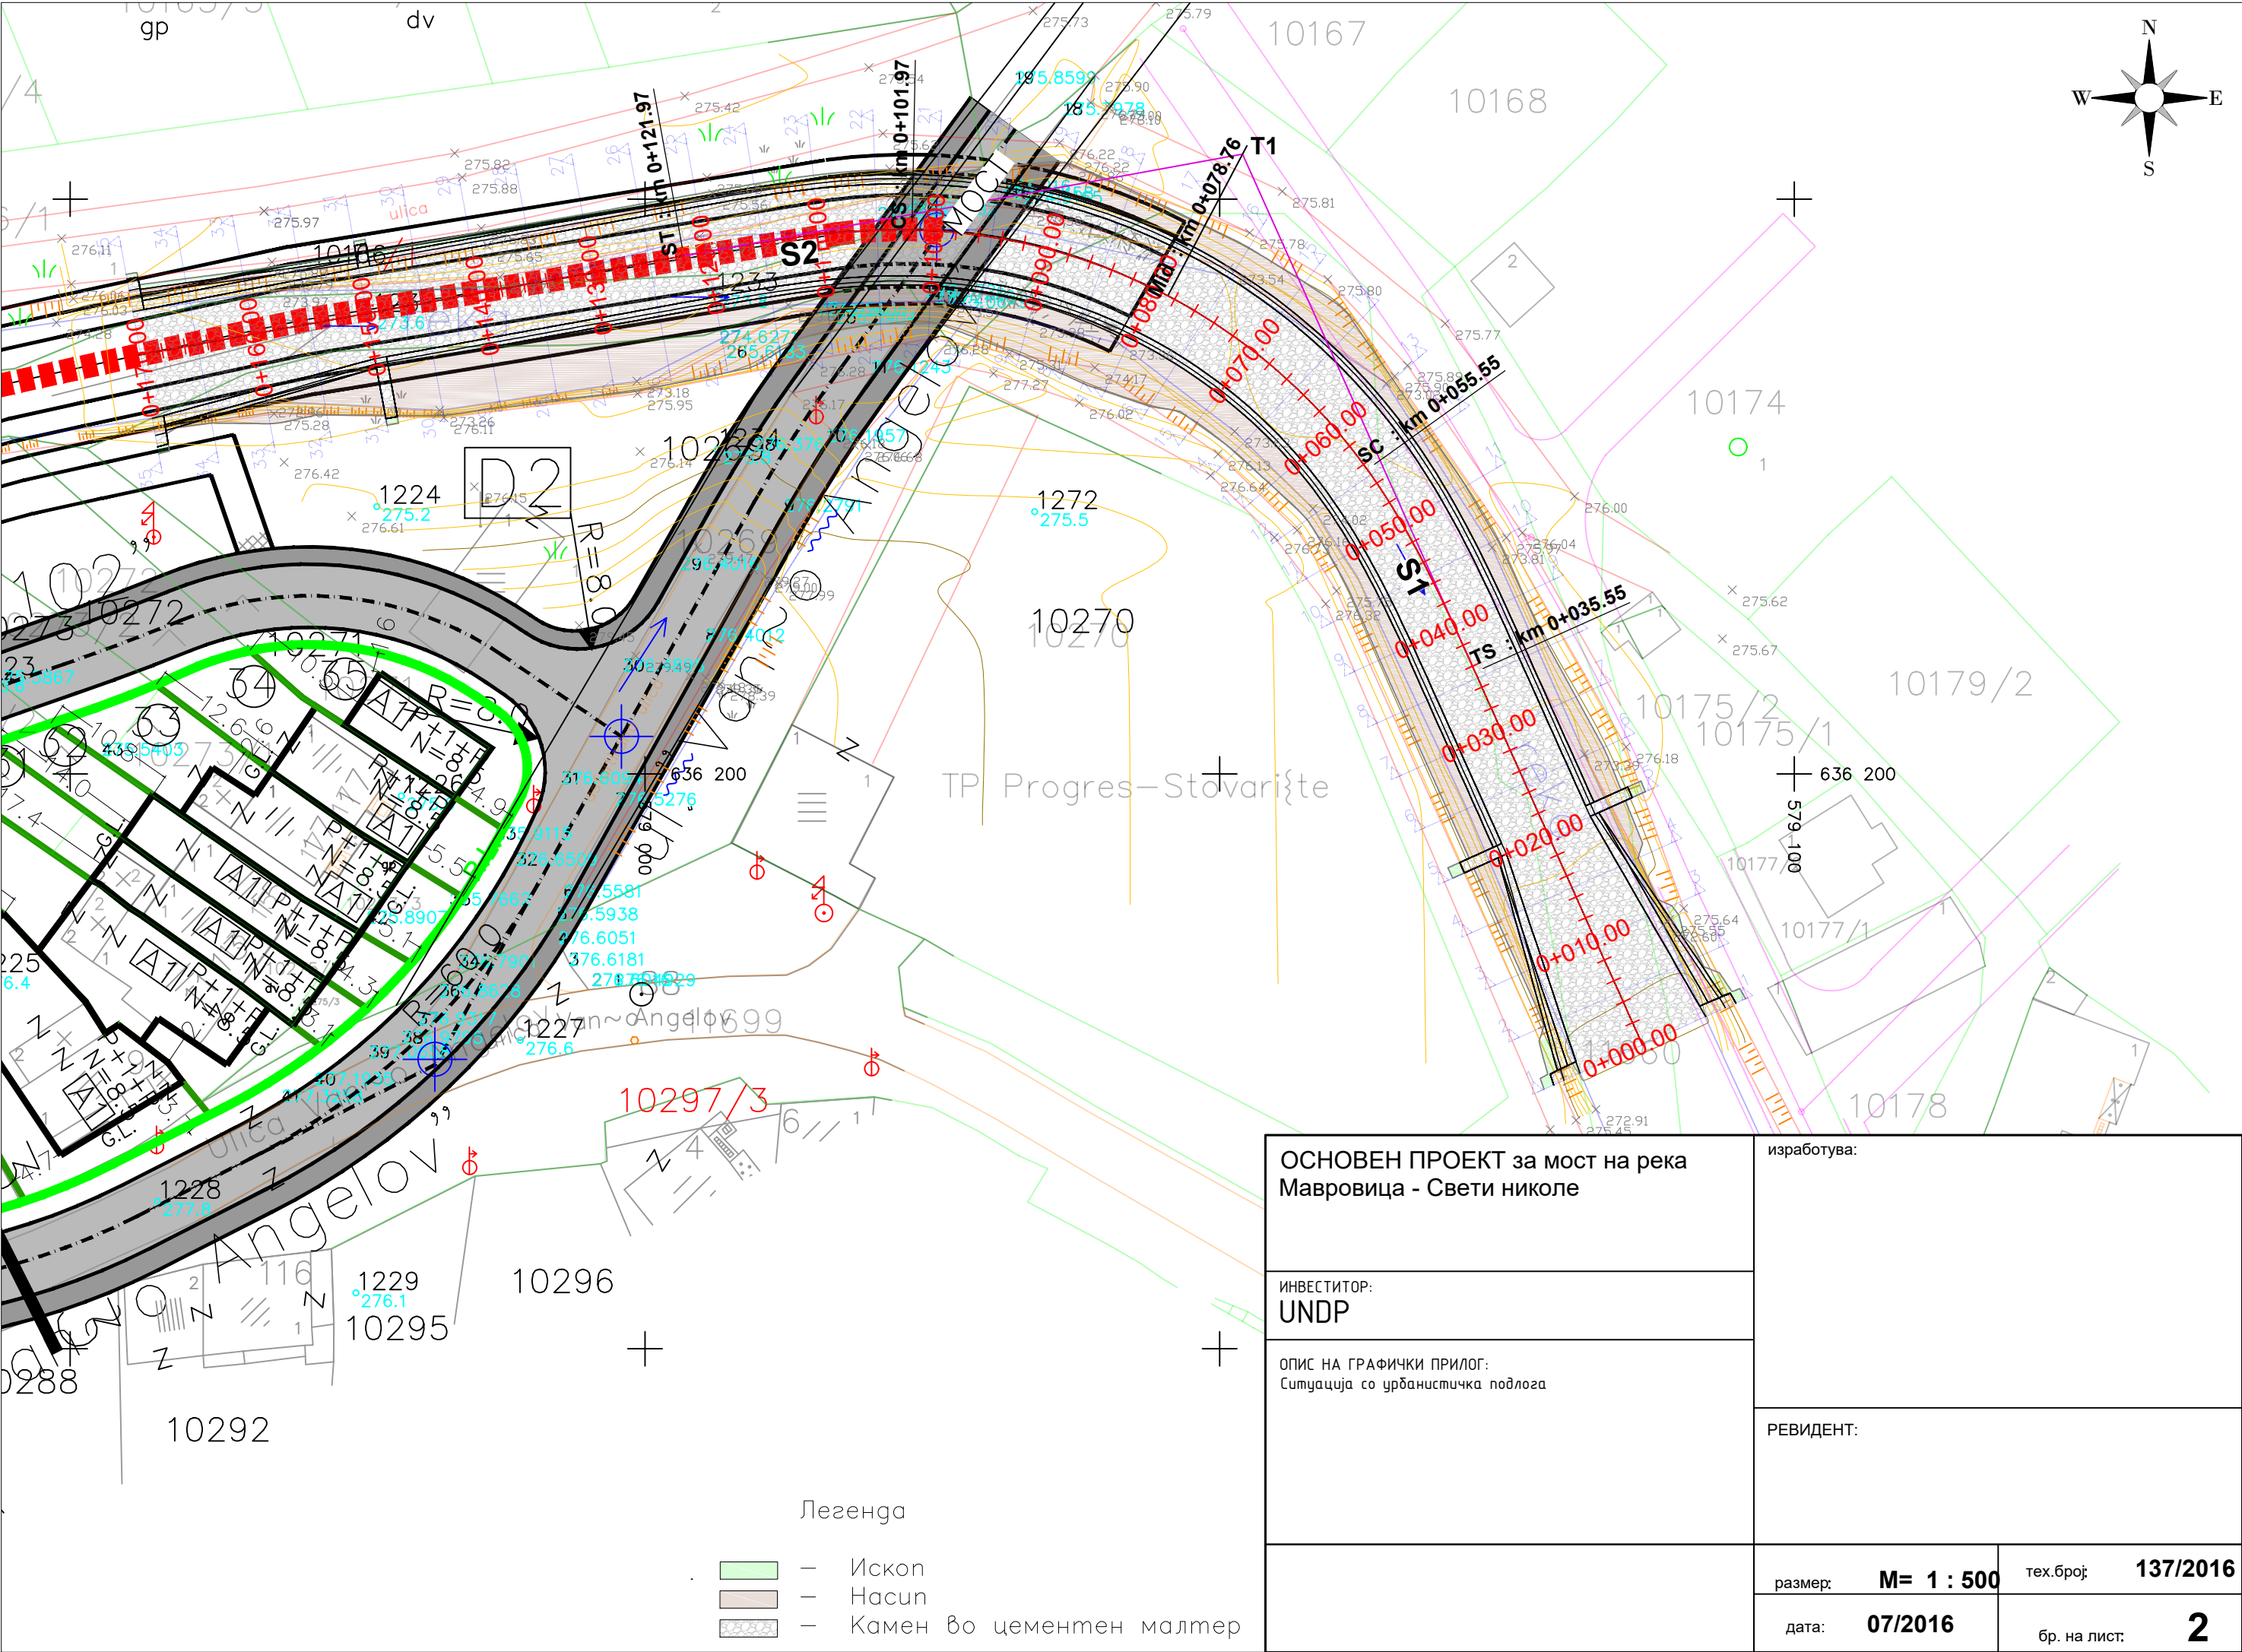

Легенда

- Ископ
- Насип
- Камен во цементен малтер

ОСНОВЕН ПРОЕКТ за мост на река
Мавровица - Свети николе

ИНВЕСТИТОР:
UNDP

ОПИС НА ГРАФИЧКИ ПРИЛОГ:
Ситуација со урбанистичка подлога

изработува:

РЕВИДЕНТ:

размер: **M= 1 : 500**




дата: **07/2016**

тех.број: **137/2016**


бр. на лист:


2

ДЕТАЛ НА КАМПАДИ СО БАРБАКАНСКИ ФИЛТРАЦИОНИ ОТВОРИ R=1:50

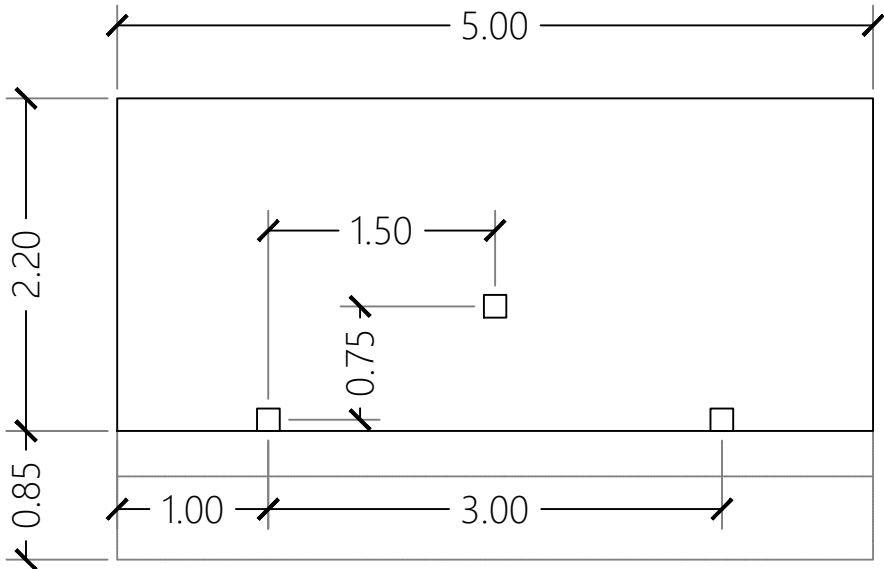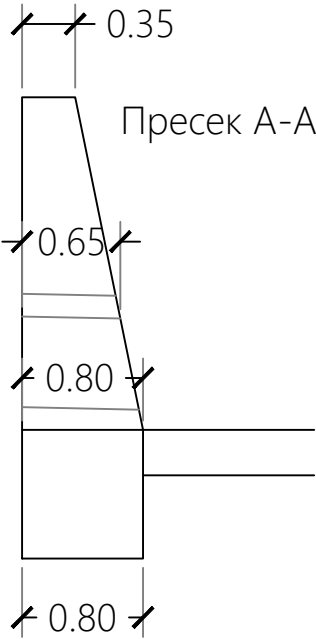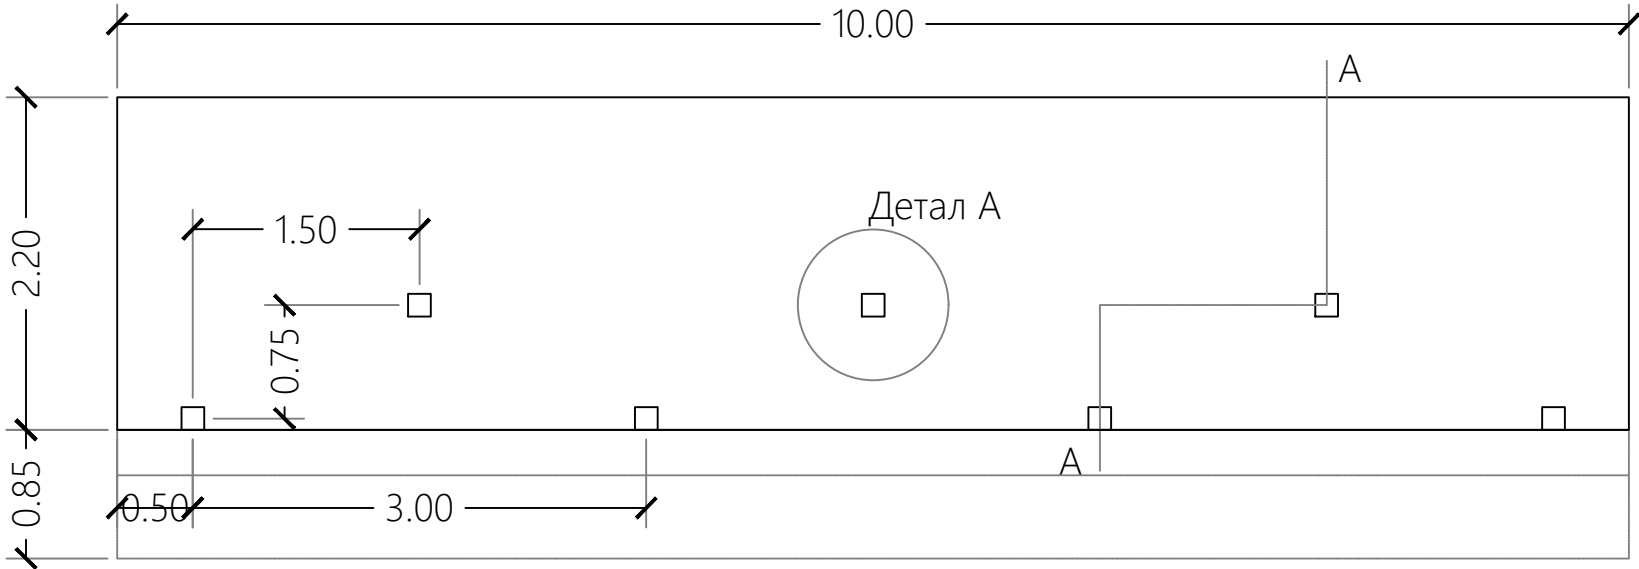

Детал А R=1:10

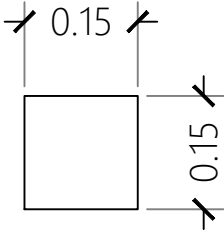

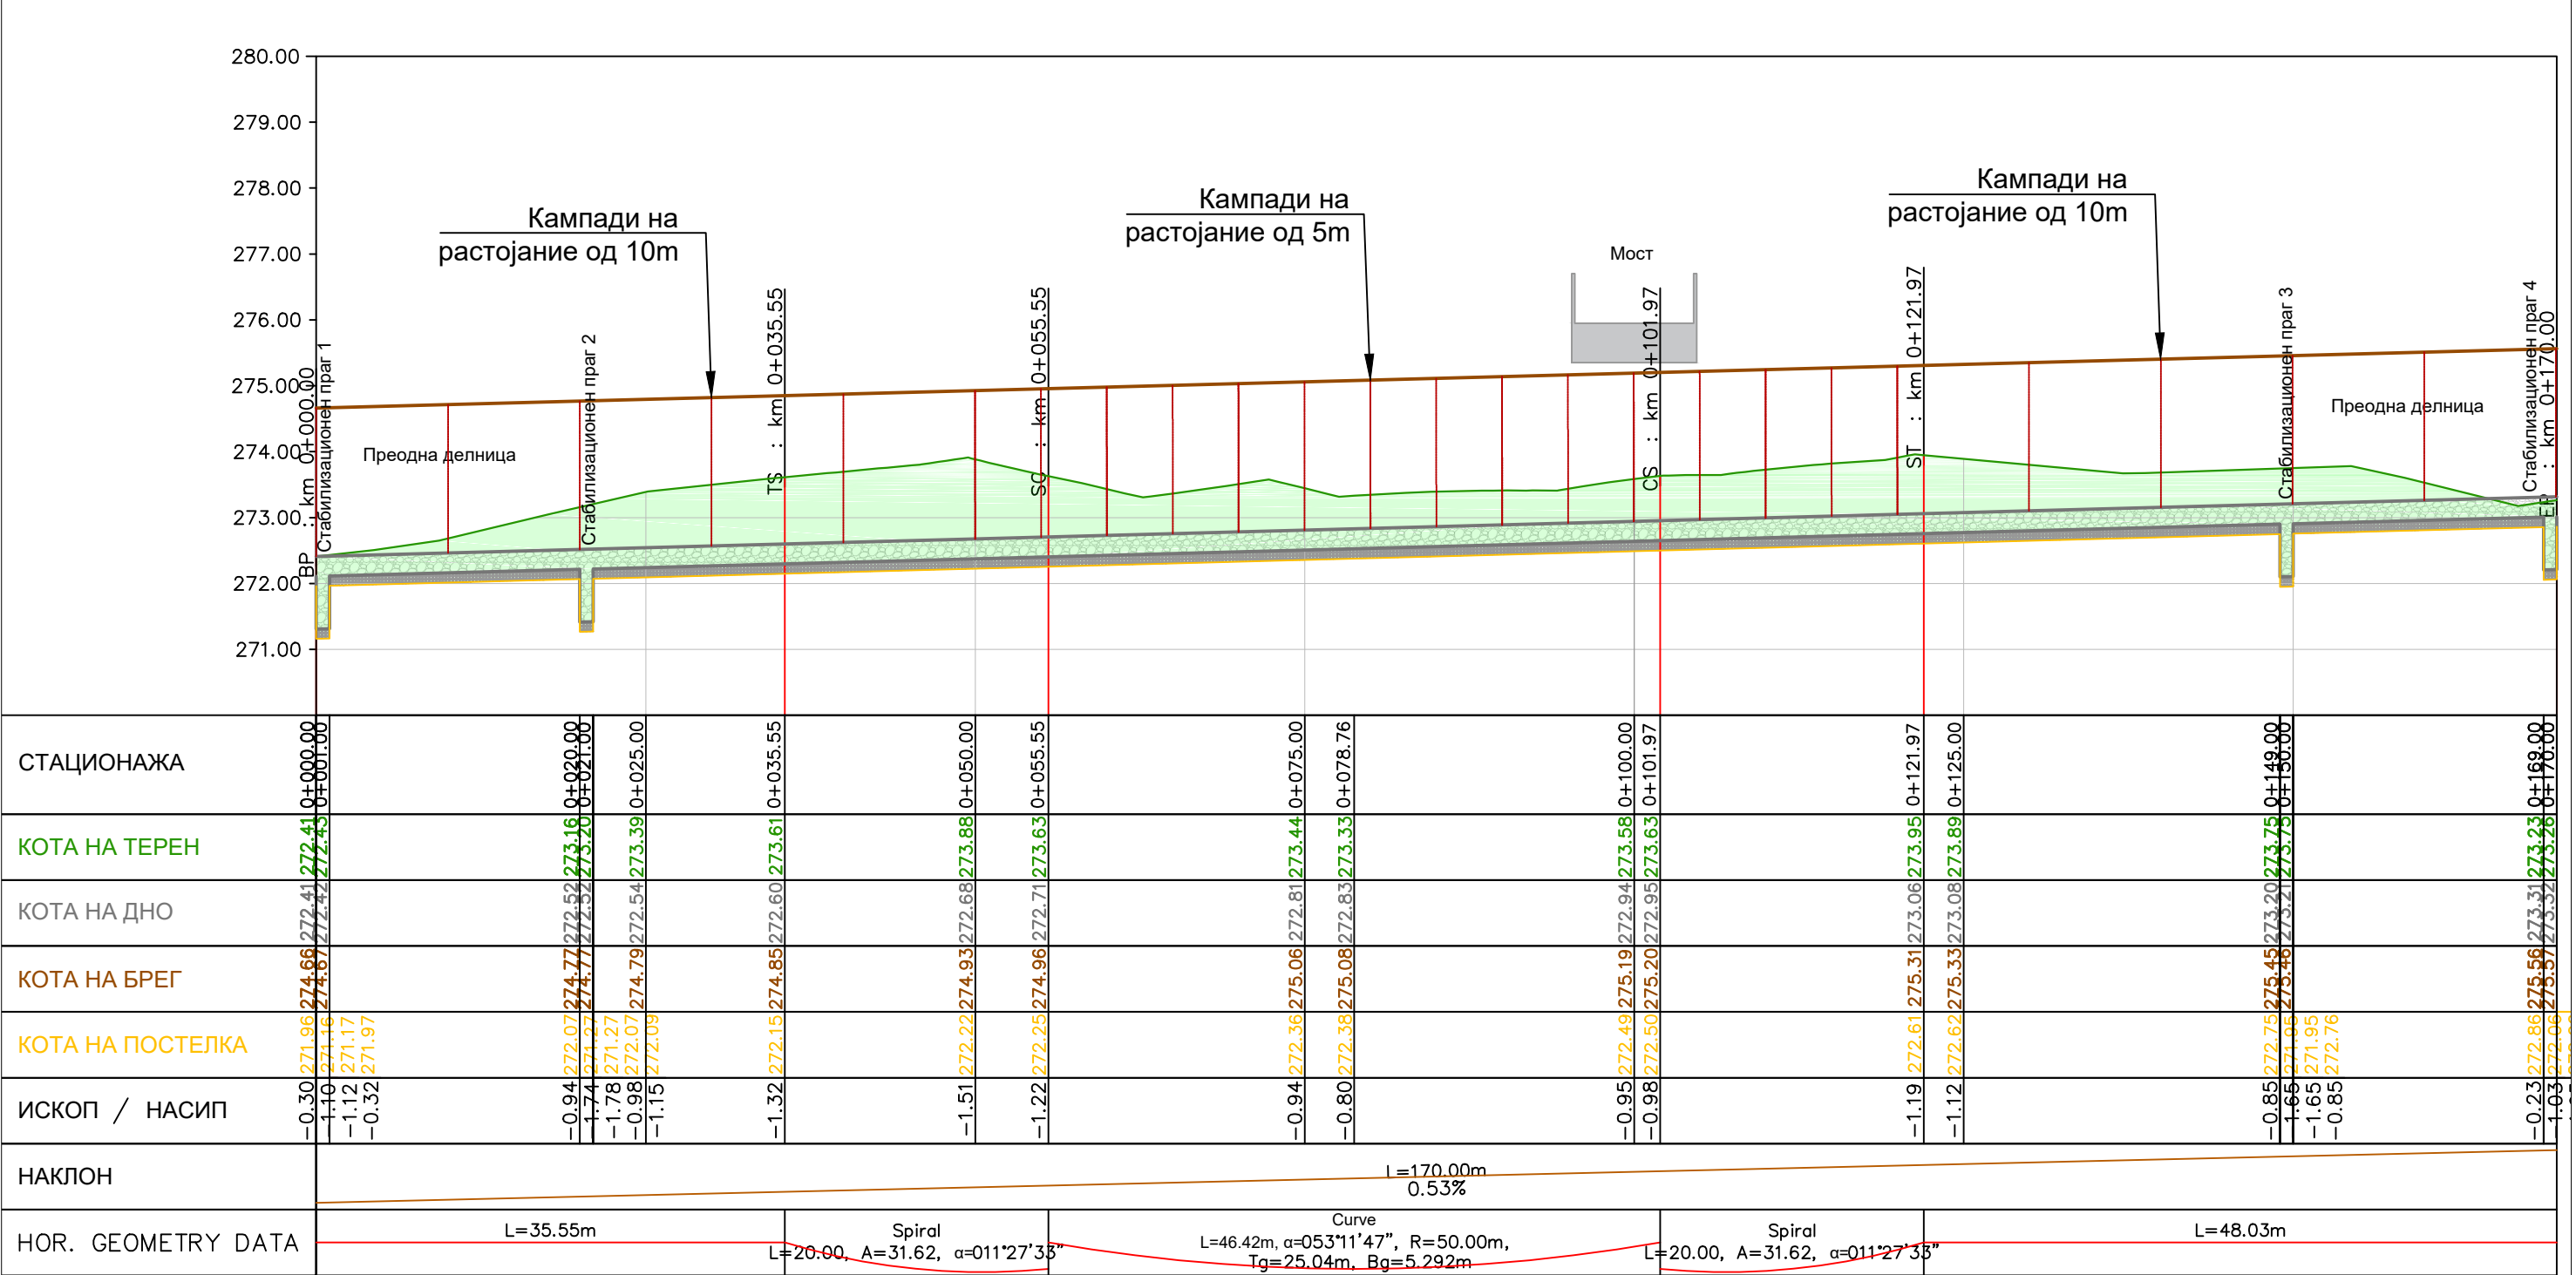

Легенда

- Ископ
- Насип
- Камен во цементен малтер
- Постелка

ОСНОВЕН ПРОЕКТ за мост на река
Мавровица - Свети николе

ИНВЕСТИТОР:
UNDP

ОПИС НА ГРАФИЧКИ ПРИЛОГ:
Надолжен профил

изработува:

РЕВИДЕНТ:

размер: **M= 1 : 100/500**


тех.број: **137/2016**

дата: **07/2016**


бр. на лист:

3

Карактеристичен поперечен пресек на стабилизационен праг

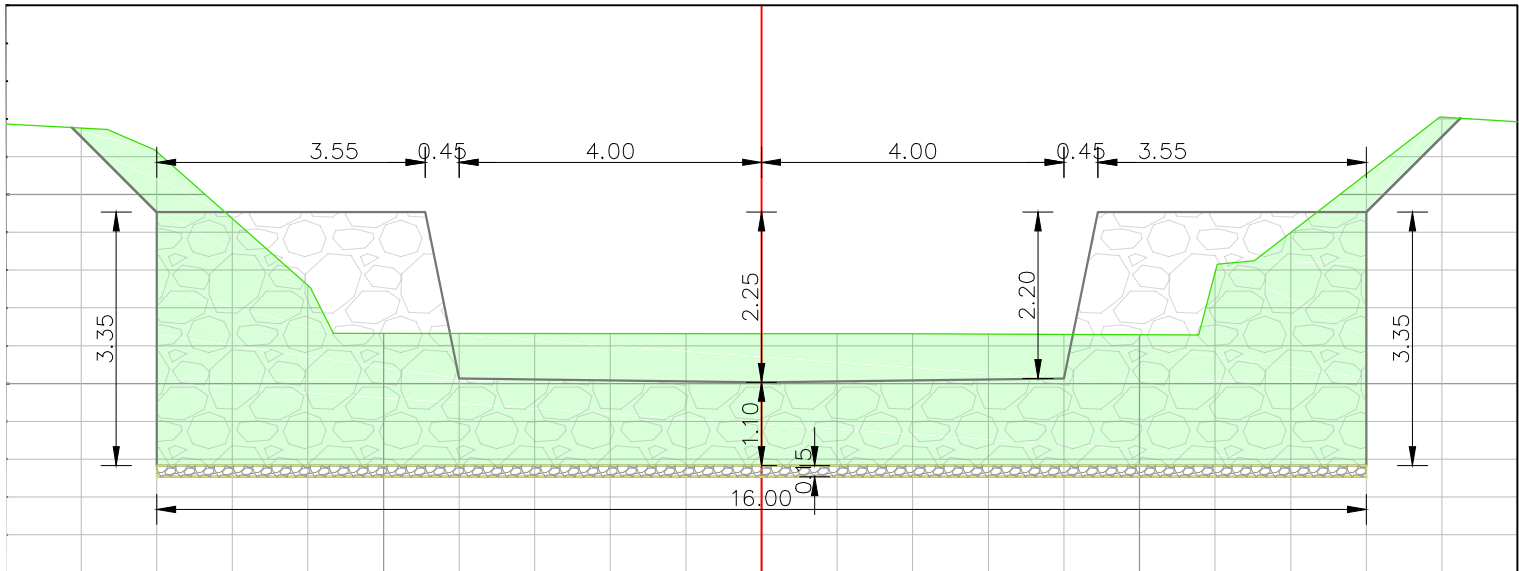


Карактеристичен поперечен пресек на регулирано речно корито

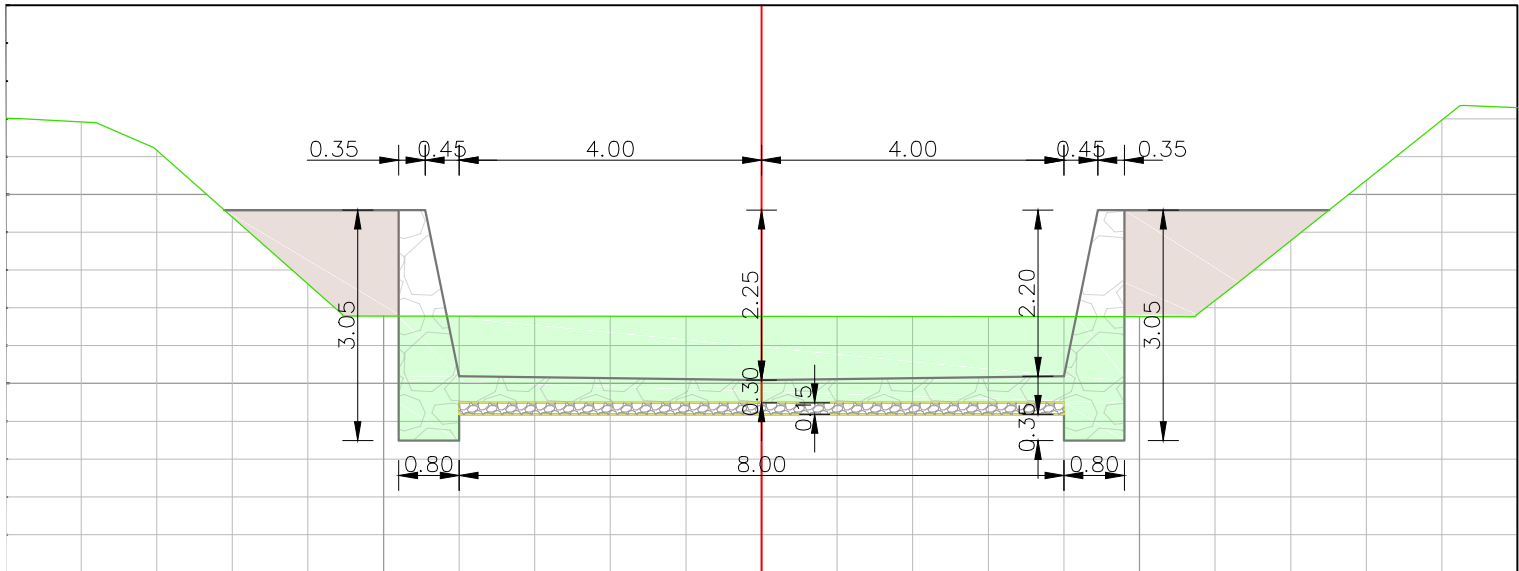


Легенда

- Iskon
- Nasin
- Камен во цементен малтер
- Постелка

3 - 3 km 0+010.00

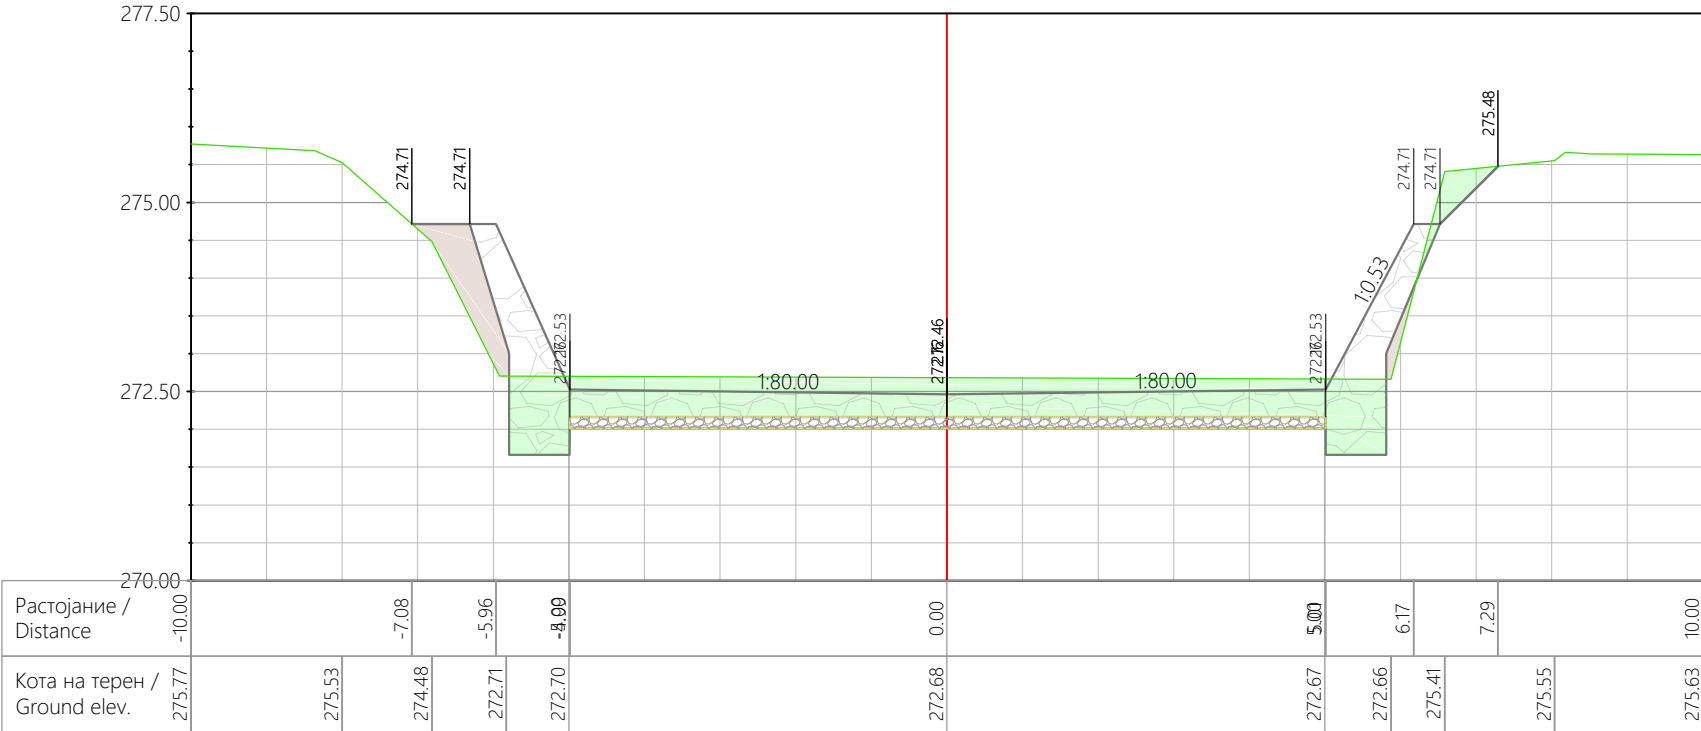

4 - 4 km 0+015.00

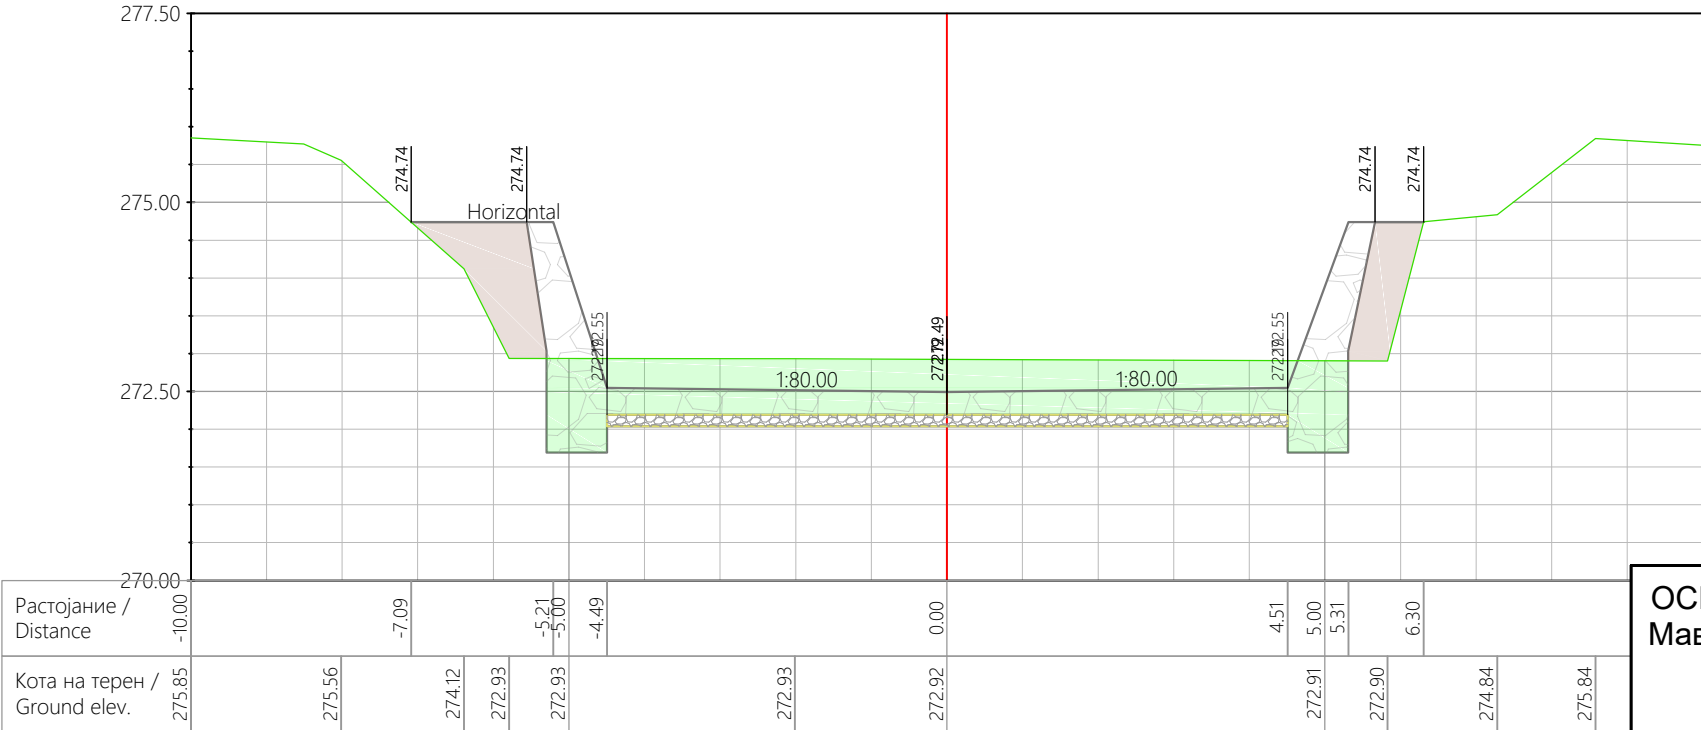

ОСНОВЕН ПРОЕКТ за мост на река Мавровица - Свети николе

ИНВЕСТИТОР:
UNDP


ОПИС НА ГРАФИЧКИ ПРИЛОГ:

Попречни пресеци


размер: **M= 1 : 100** | тех.број: **137/2016**

дата: **07/2016** бр. на лист: **5.2**


5 - 5 km 0+020.00

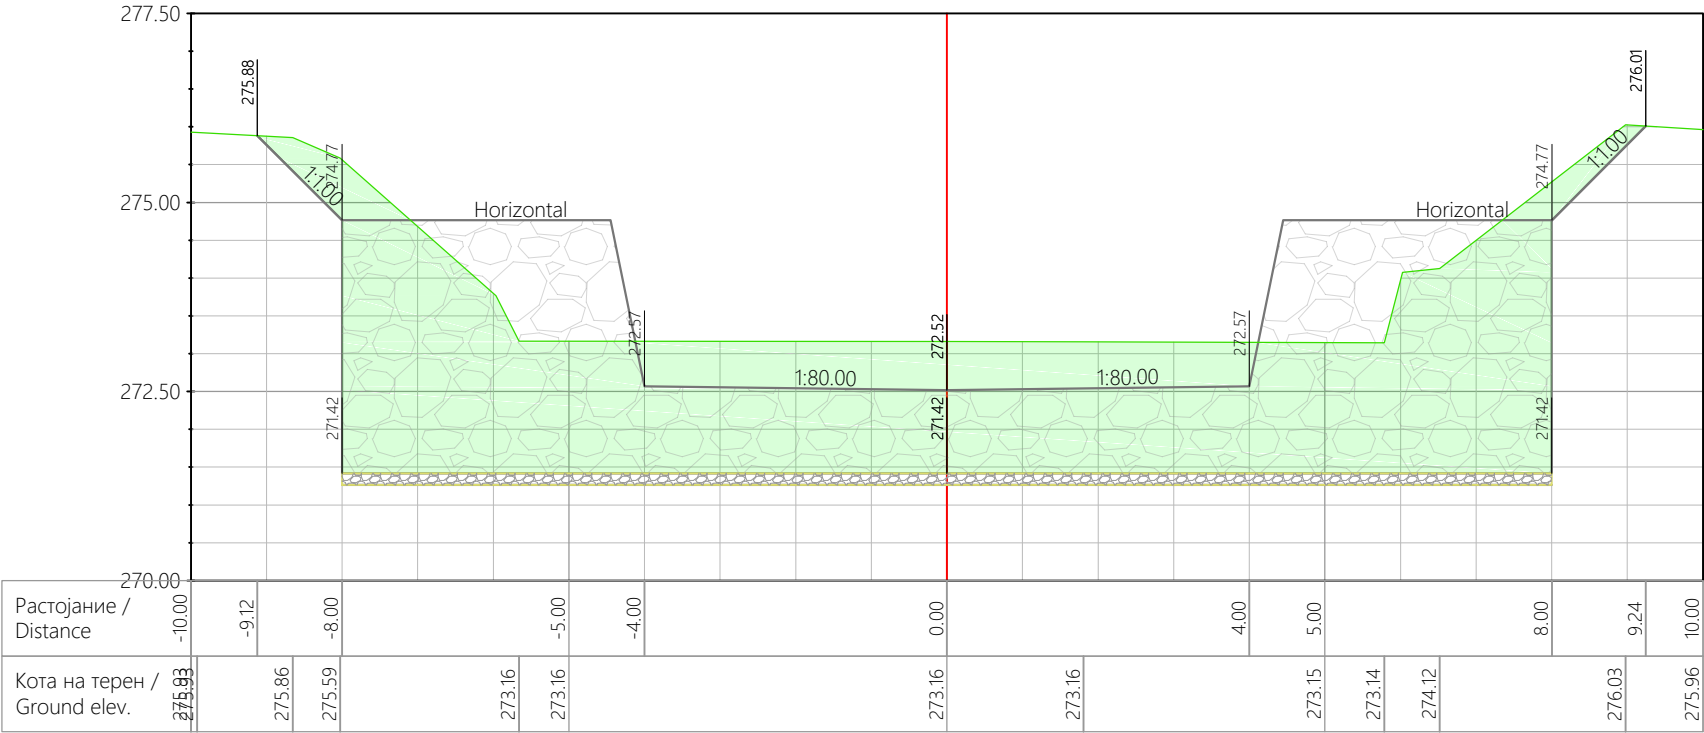


6 - 6 km 0+025.00

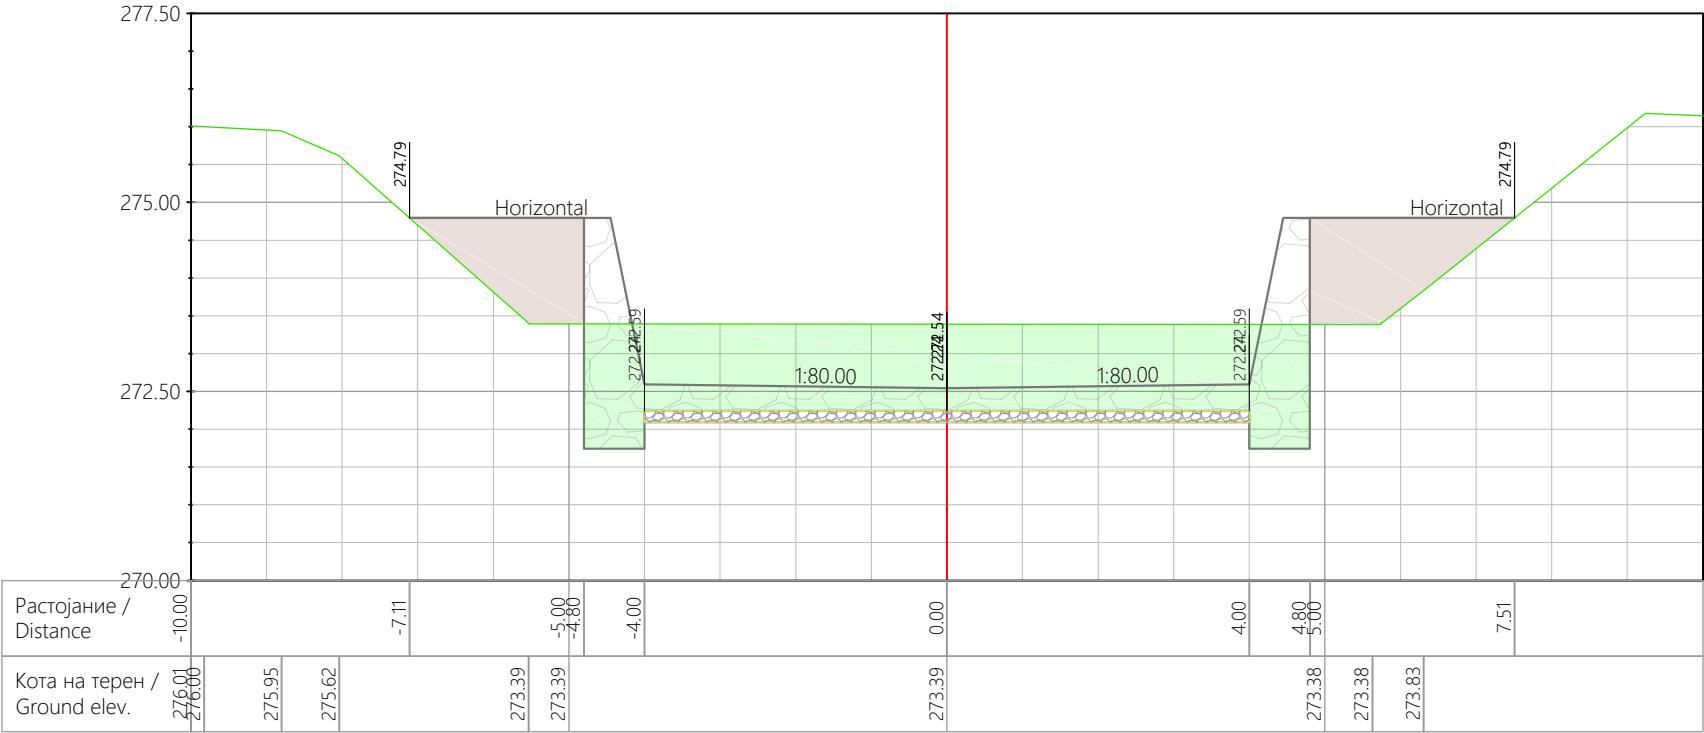


7 - 7 km 0+030.00

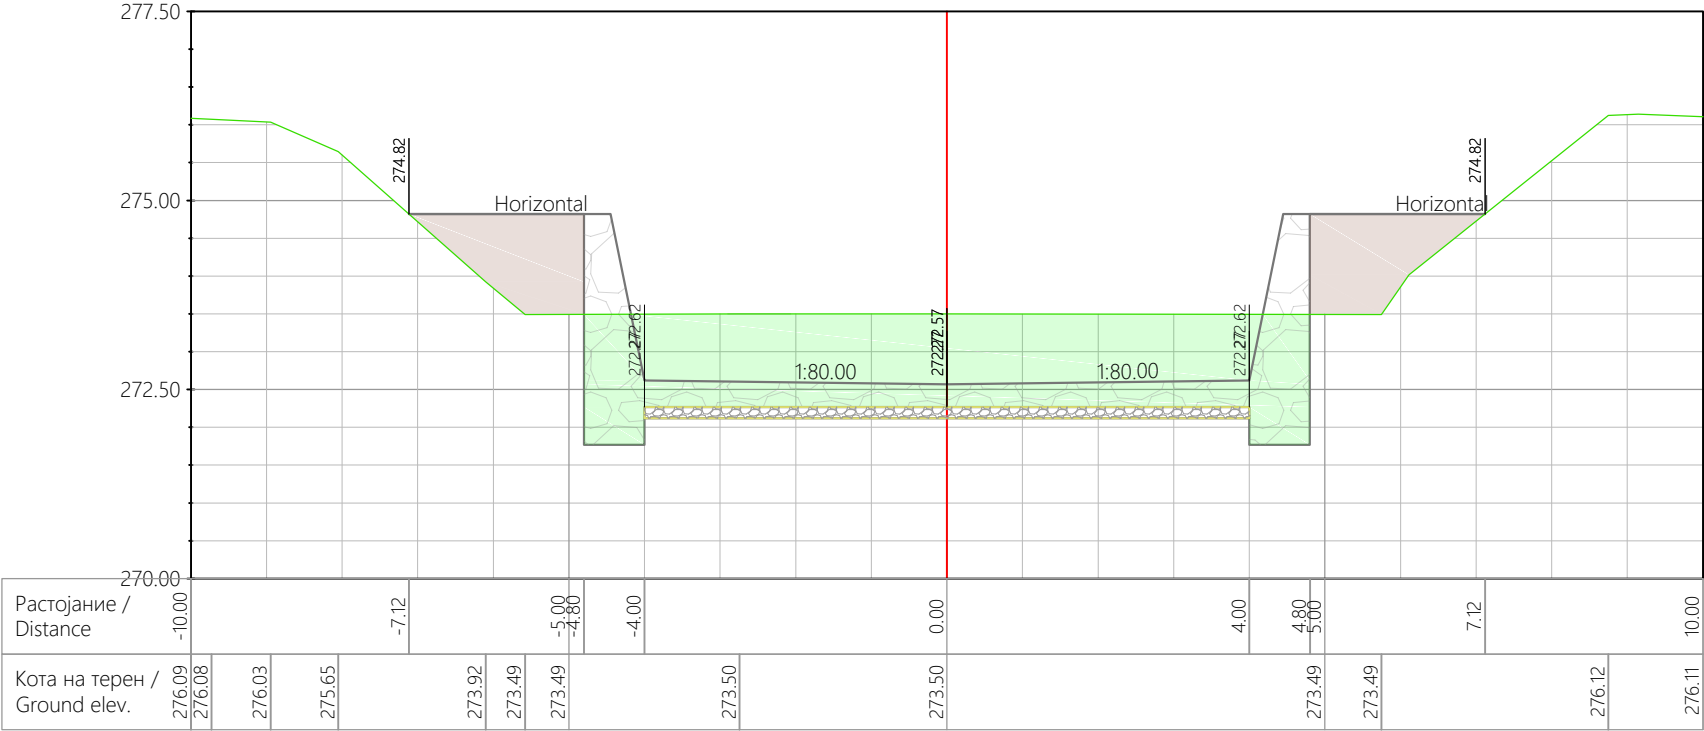


8 - 8 km 0+035.00

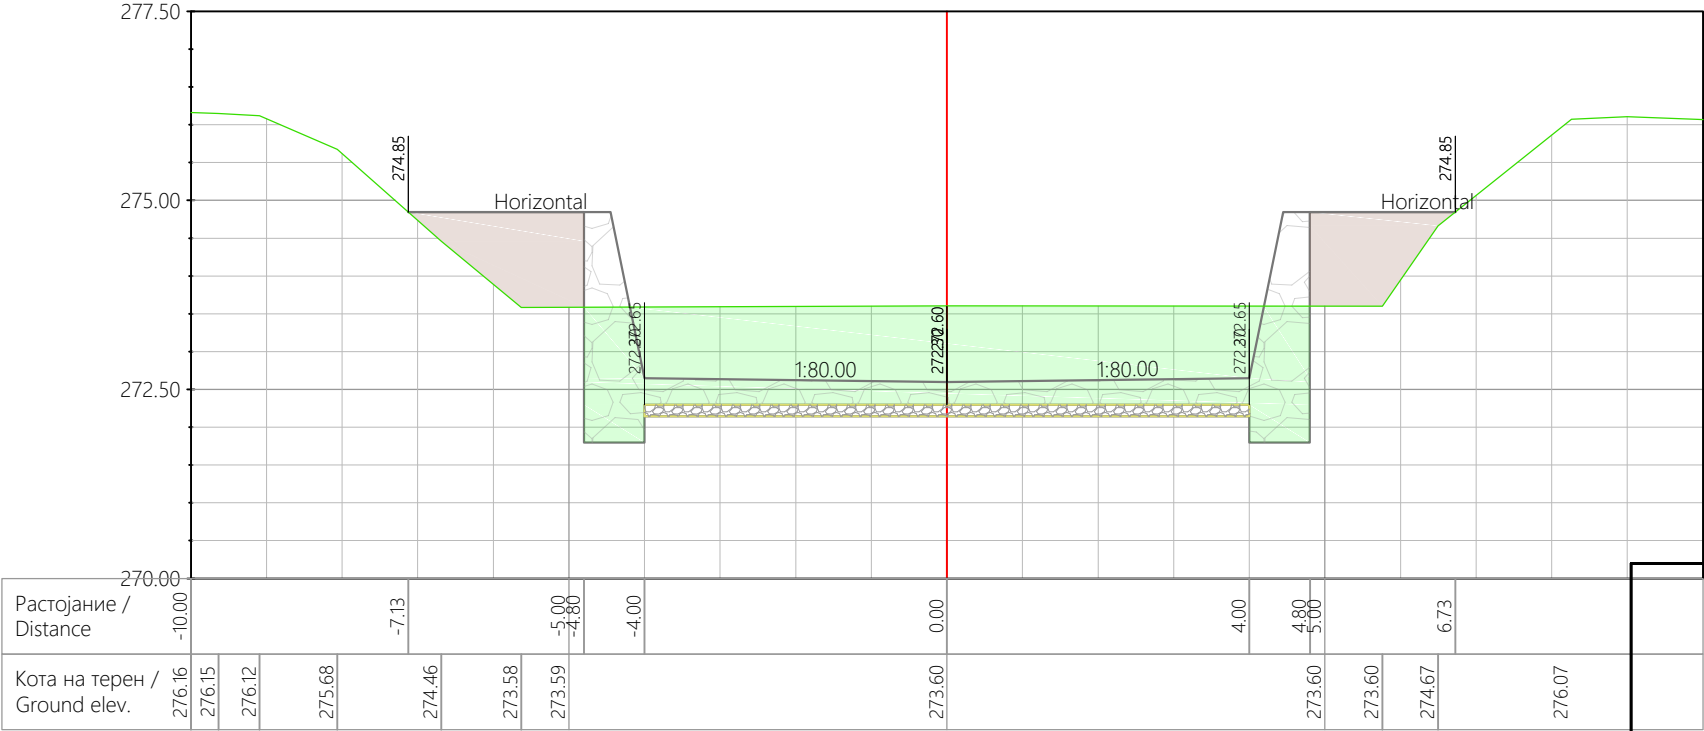


9 - 9 km 0+040.00

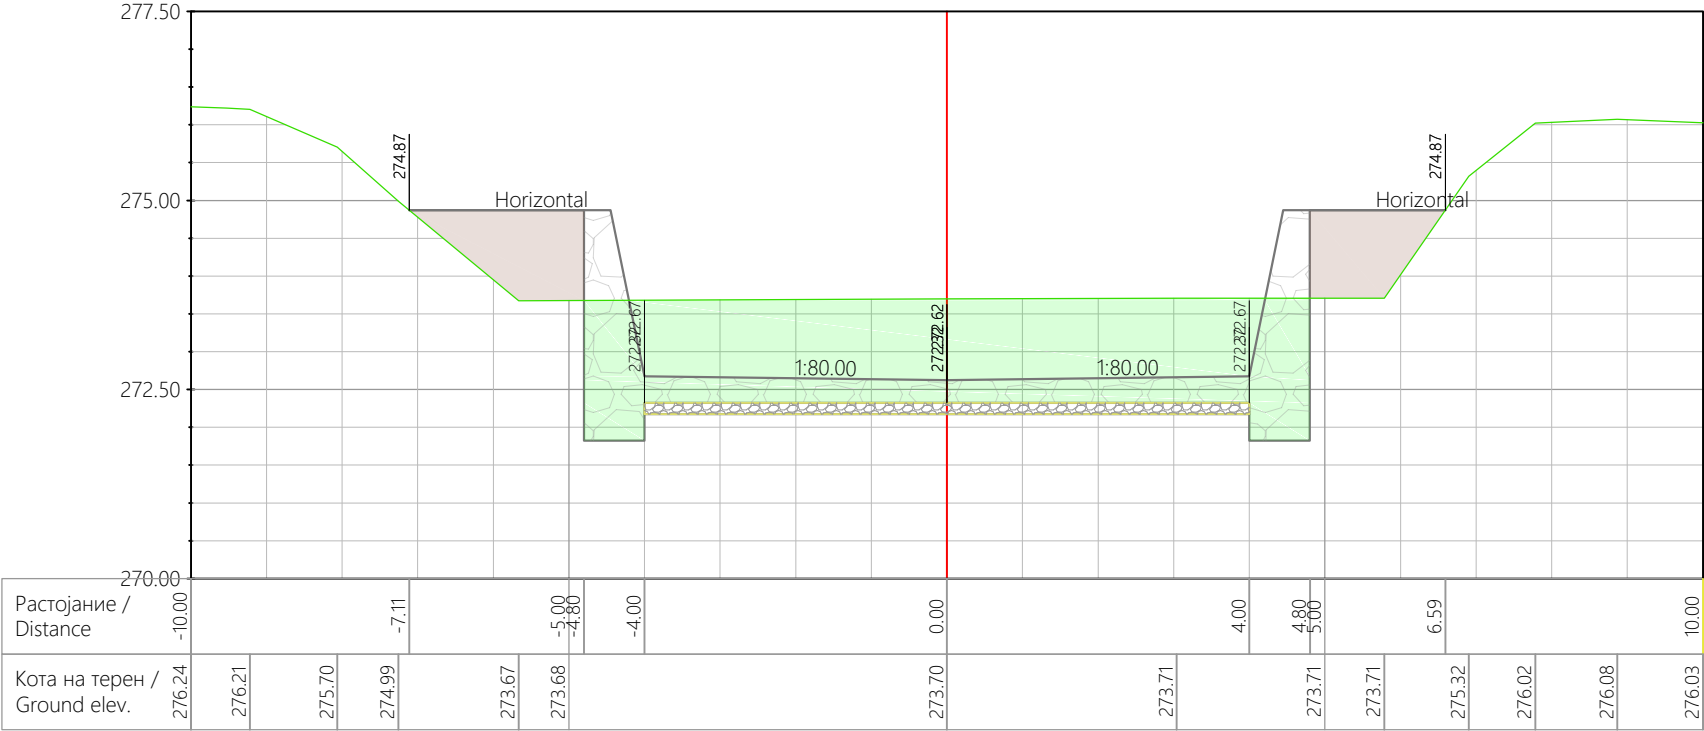


10 - 10 km 0+045.00

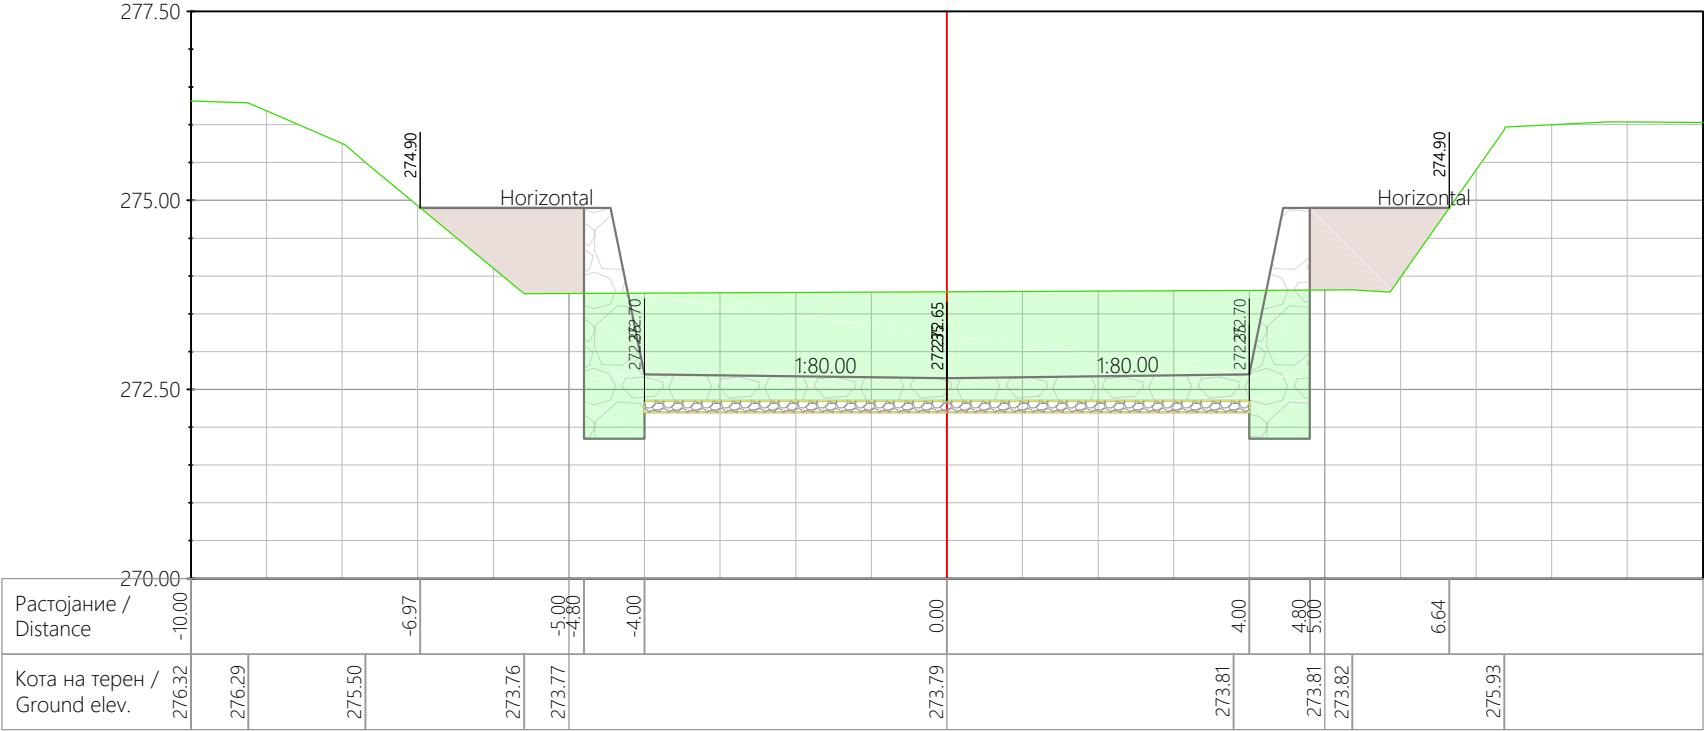


13 - 13 km 0+060.00

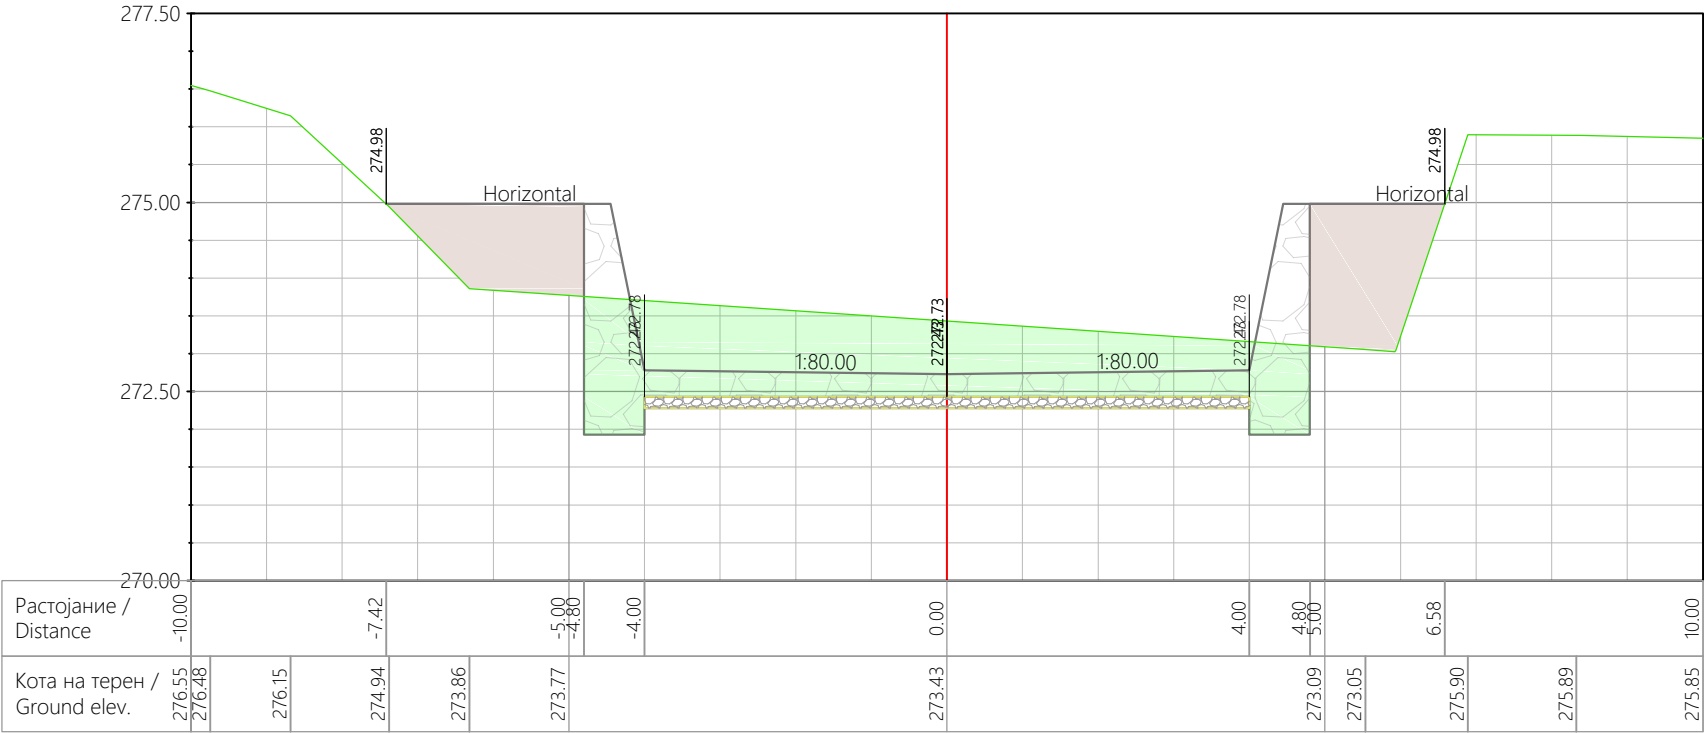


14 - 14 km 0+065.00

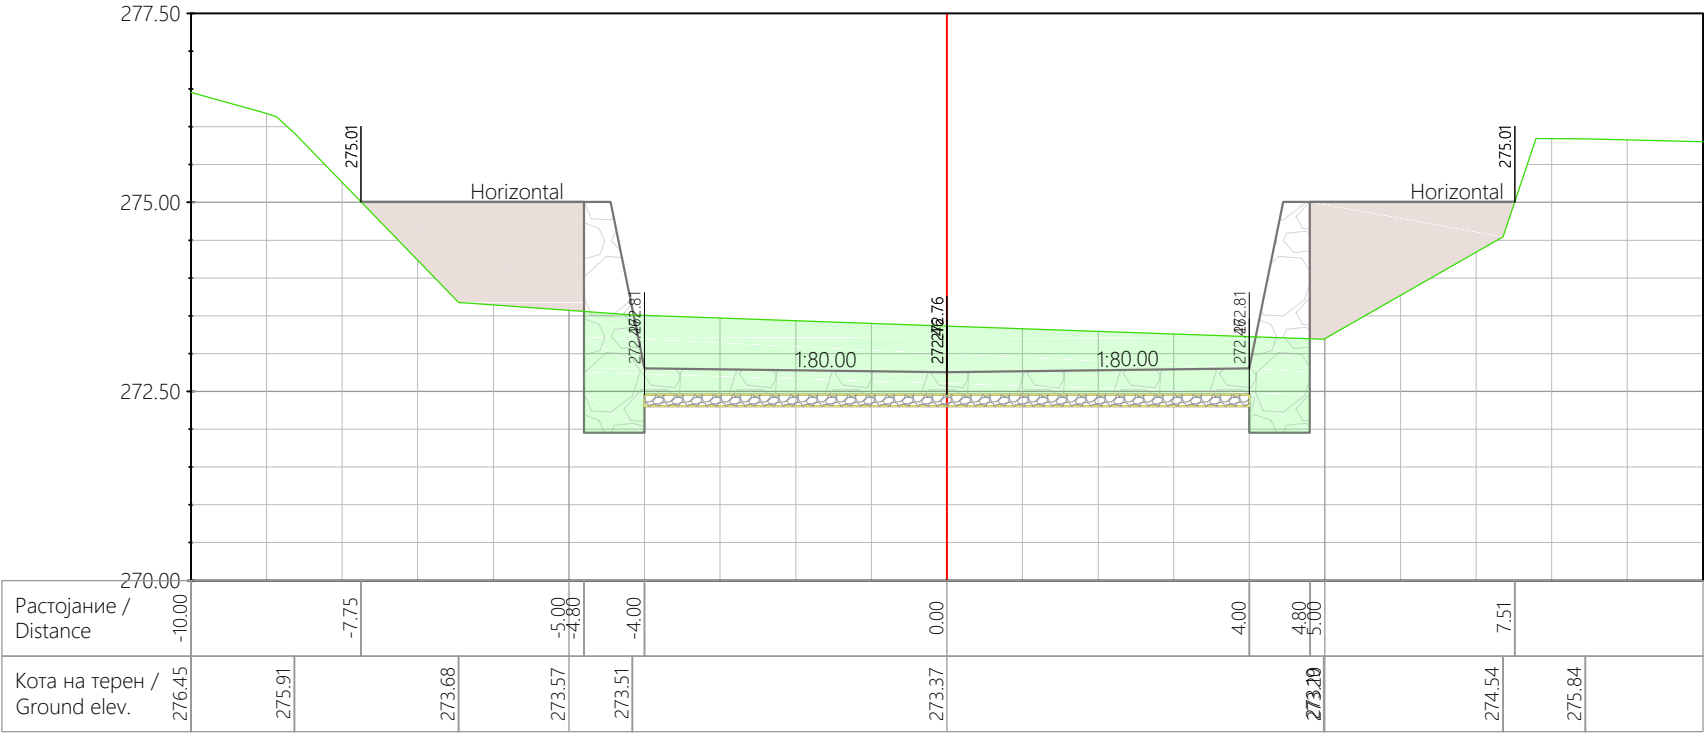


15 - 15 km 0+070.00

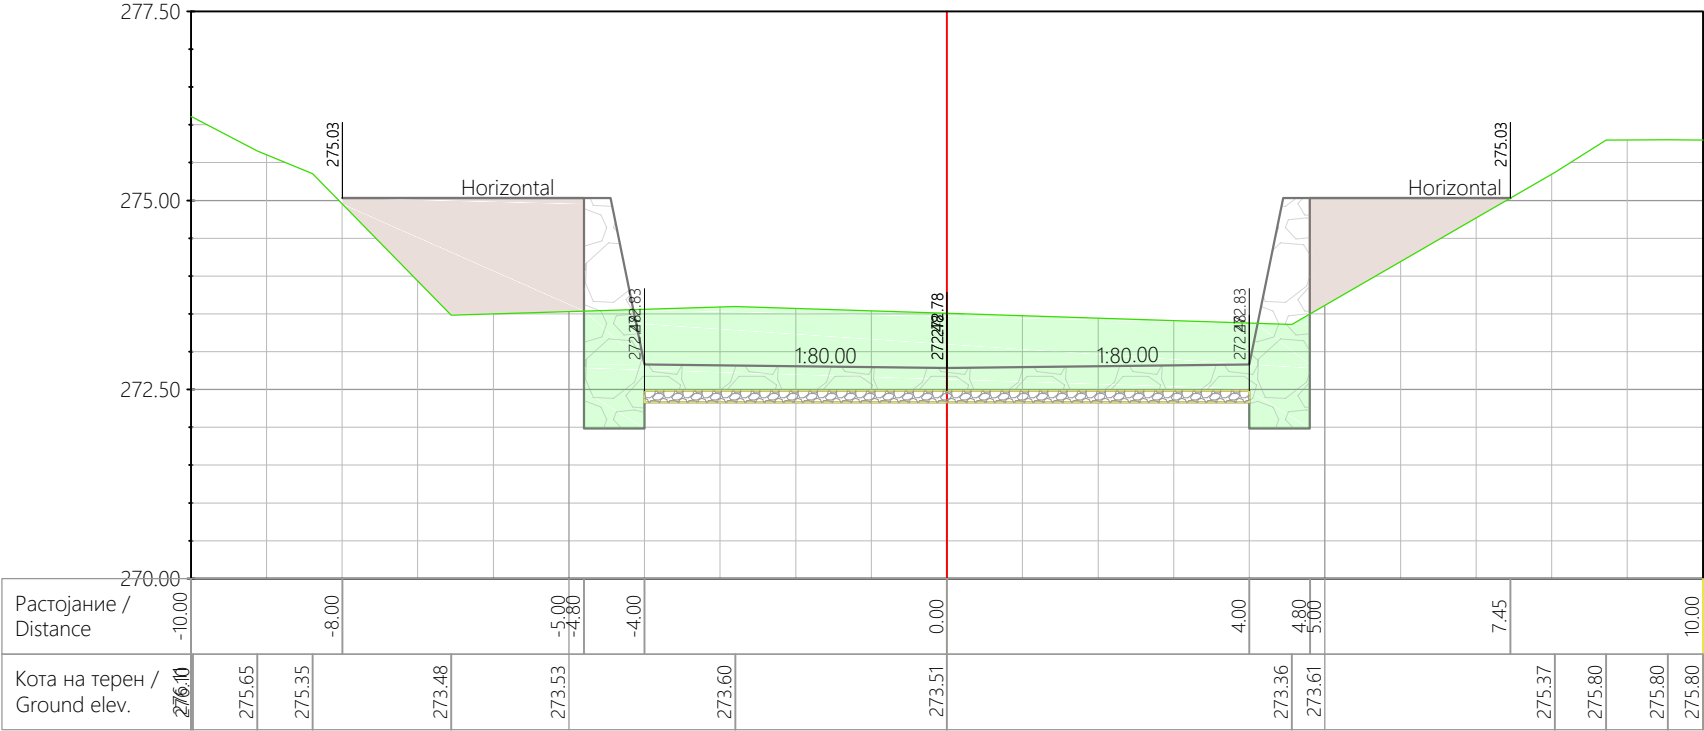


16 - 16 km 0+075.00


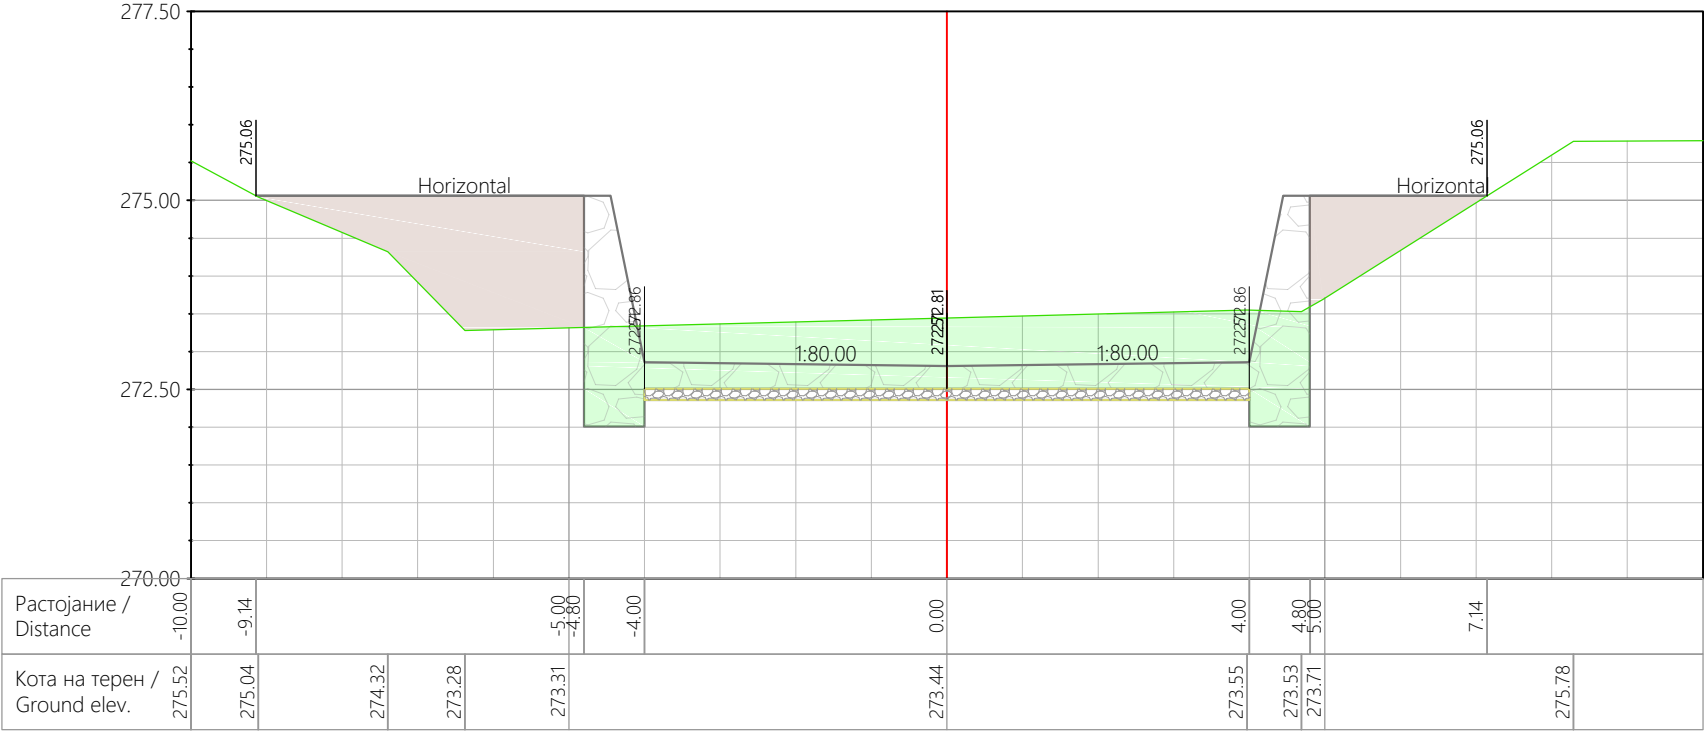


17 - 17 km 0+080.00

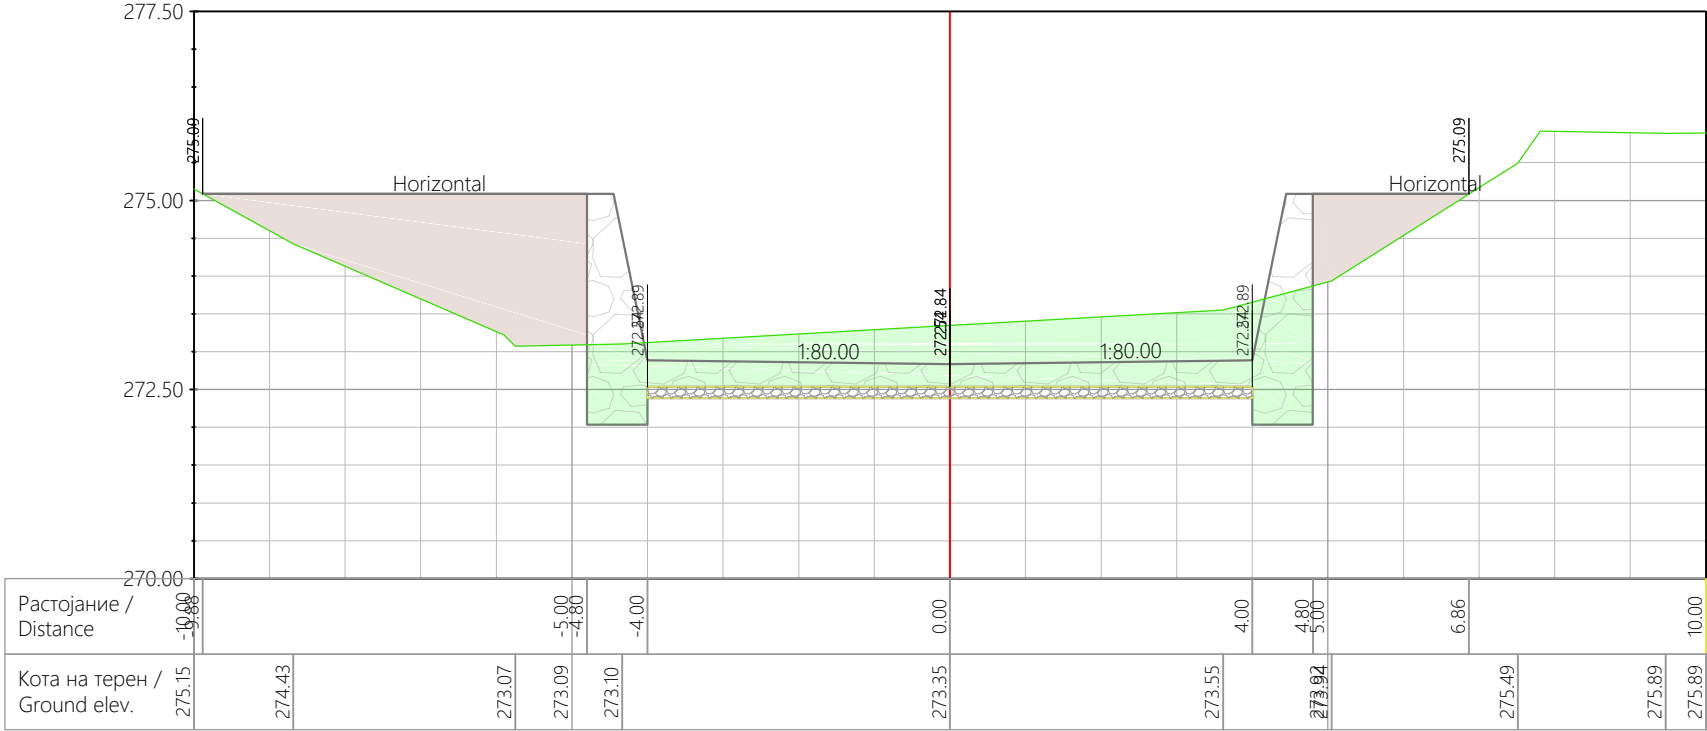


18 - 18 km 0+085.00

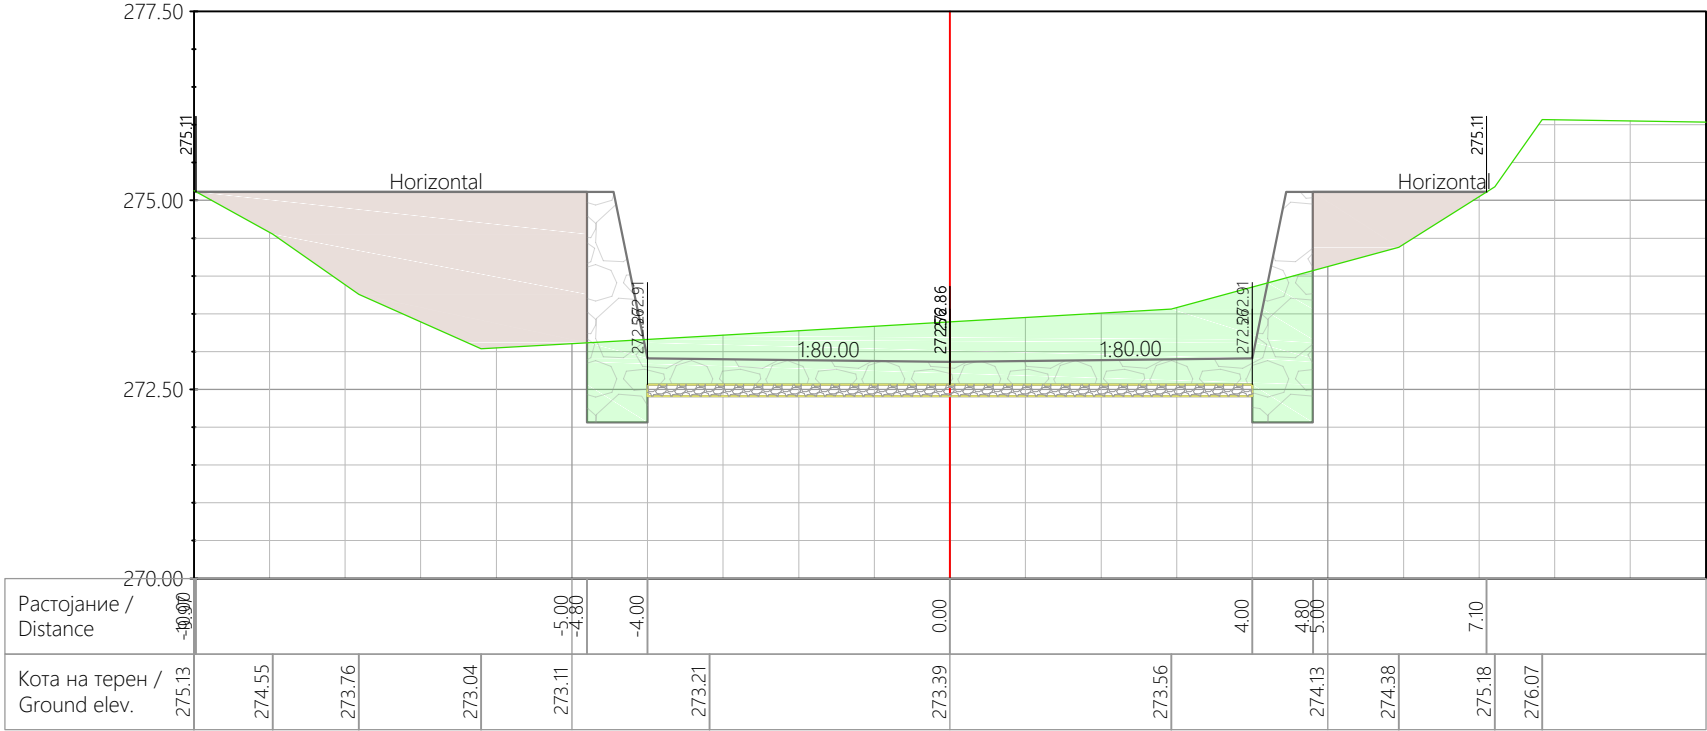


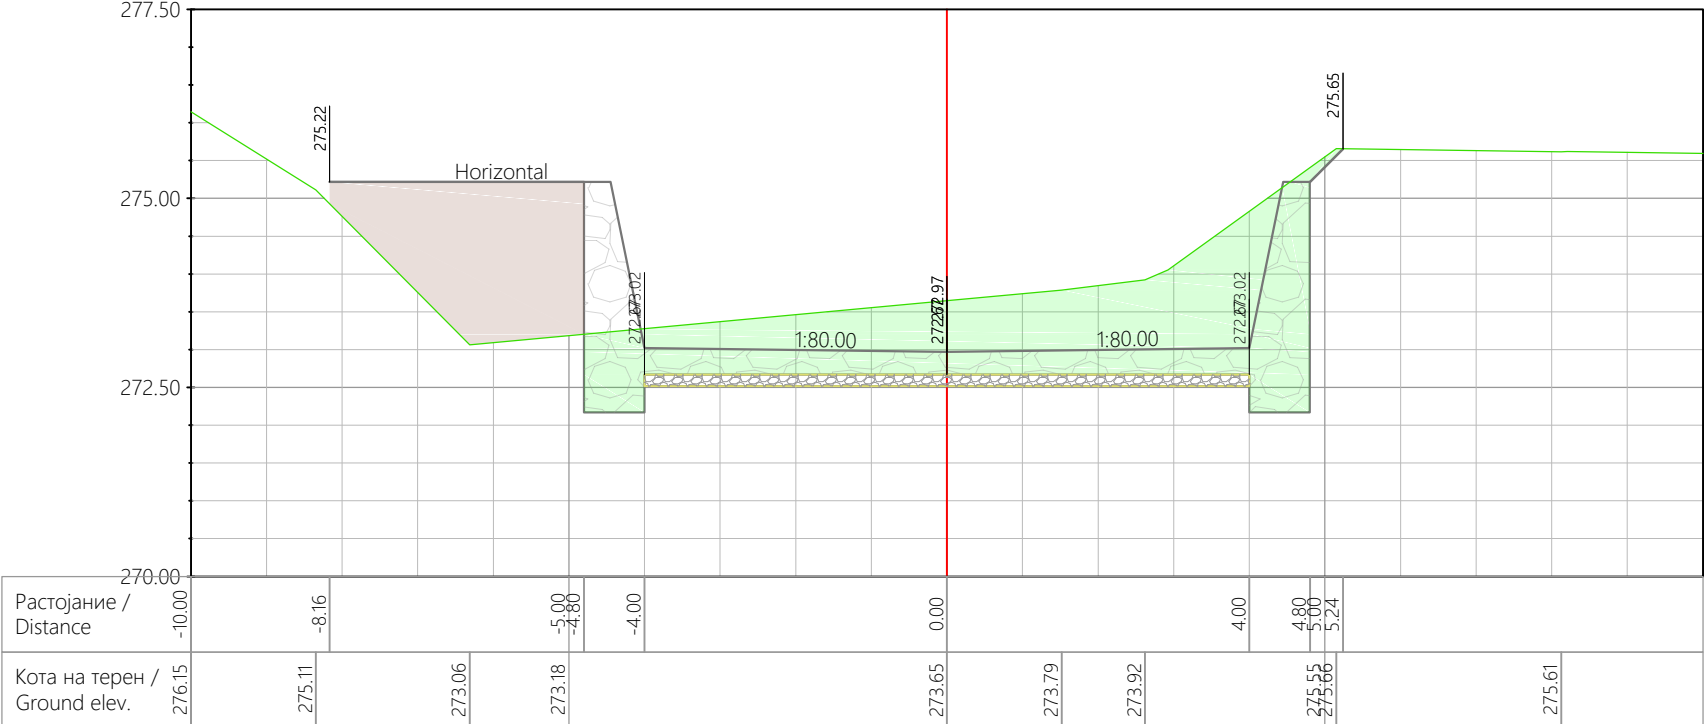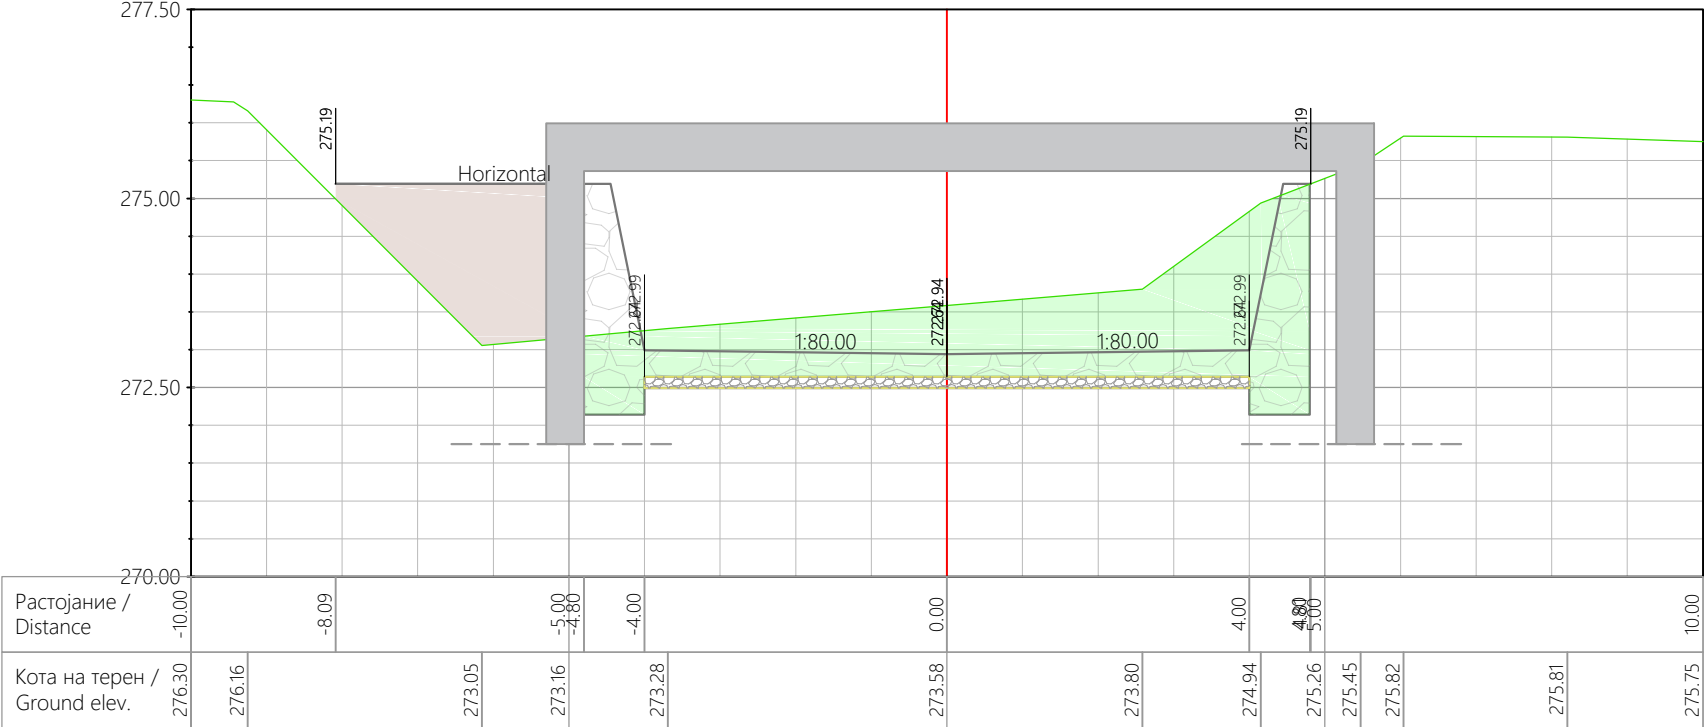


23 - 23 km 0+110.00

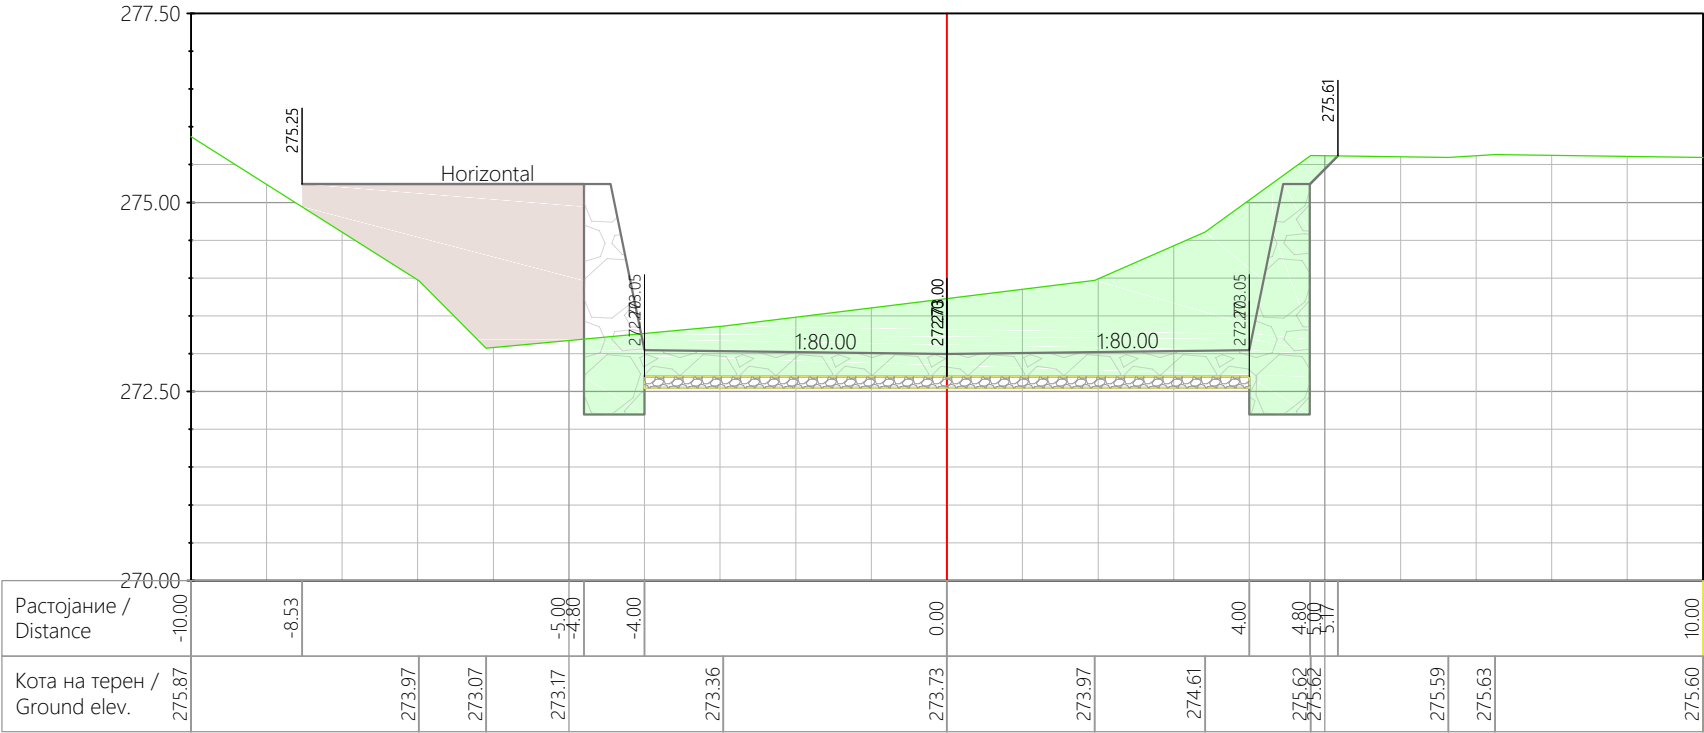


24 - 24 km 0+115.00

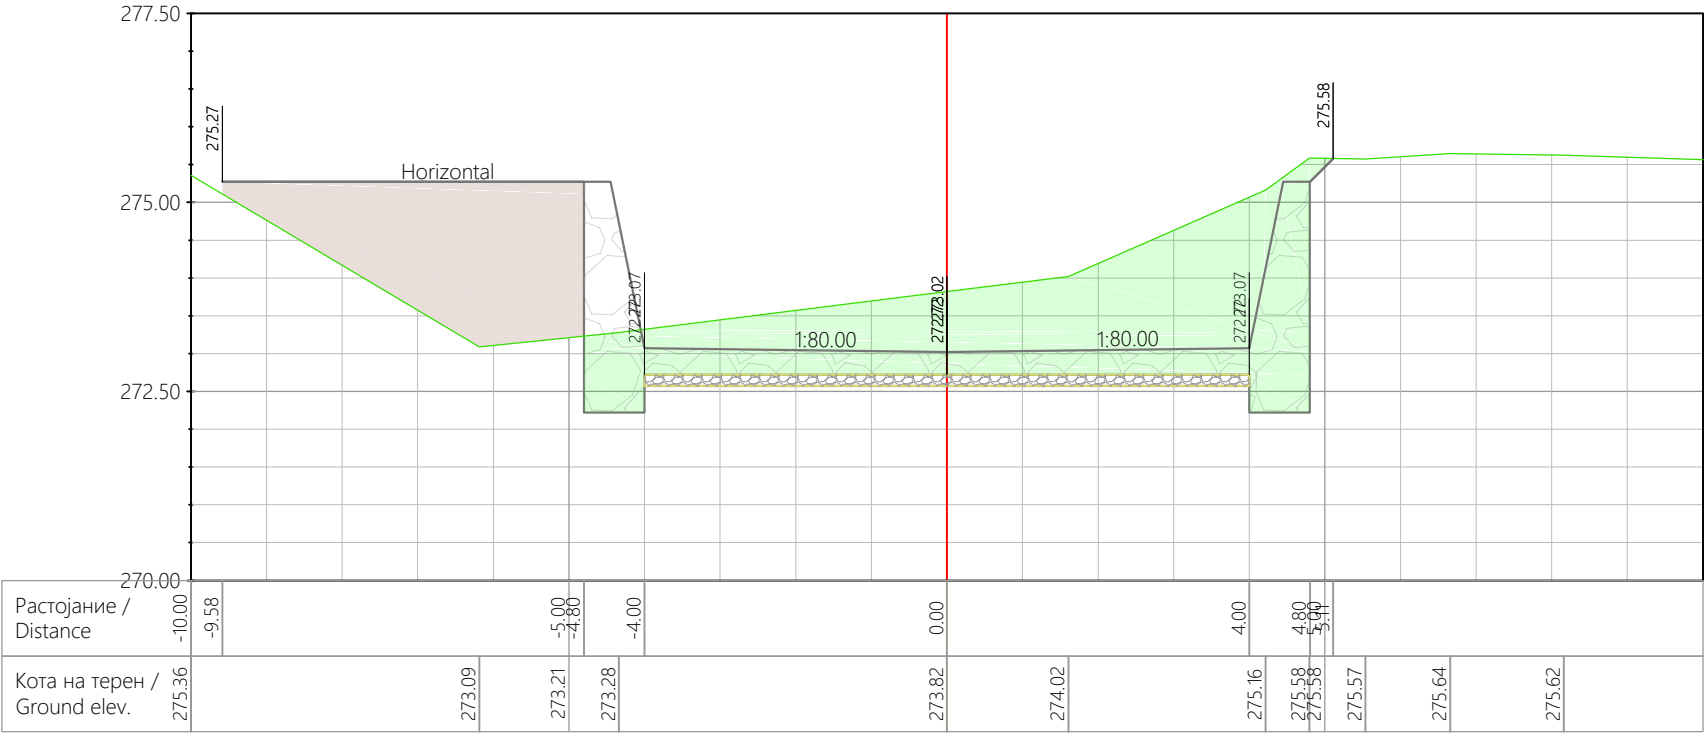


25 - 25 km 0+120.00

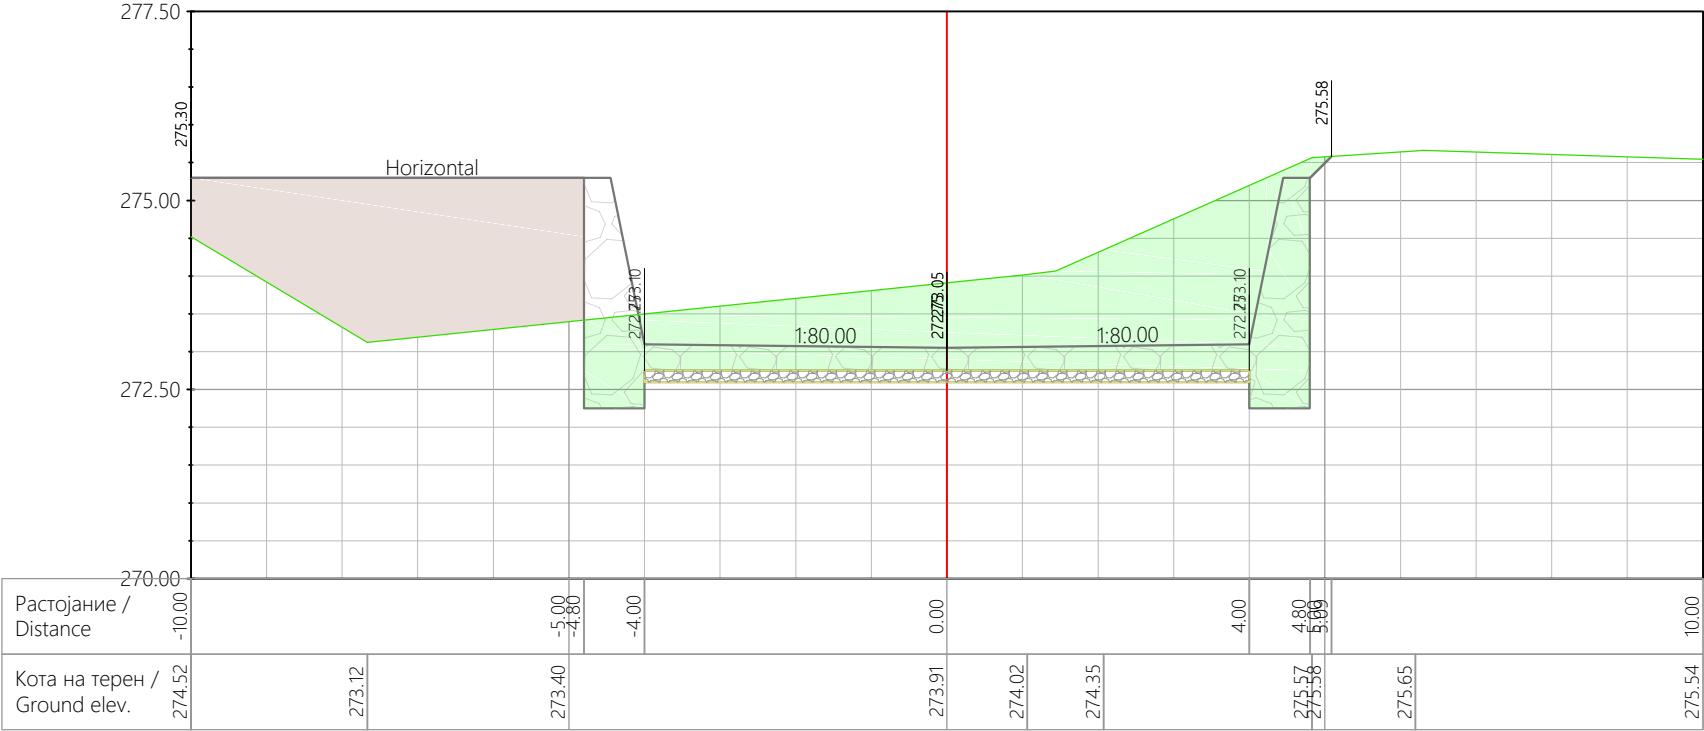


26 - 26 km 0+125.00

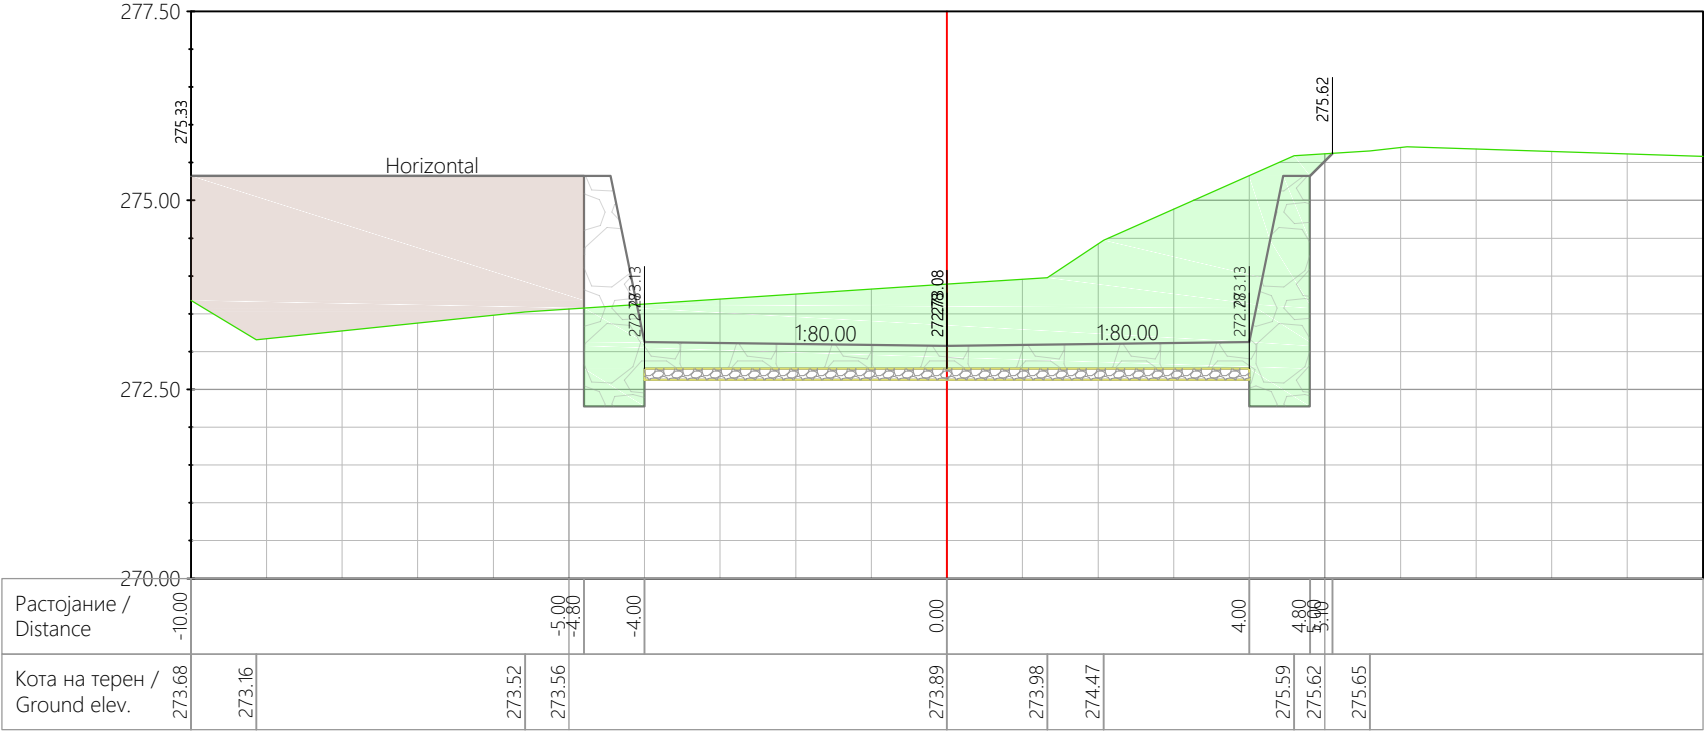


27 - 27 km 0+130.00

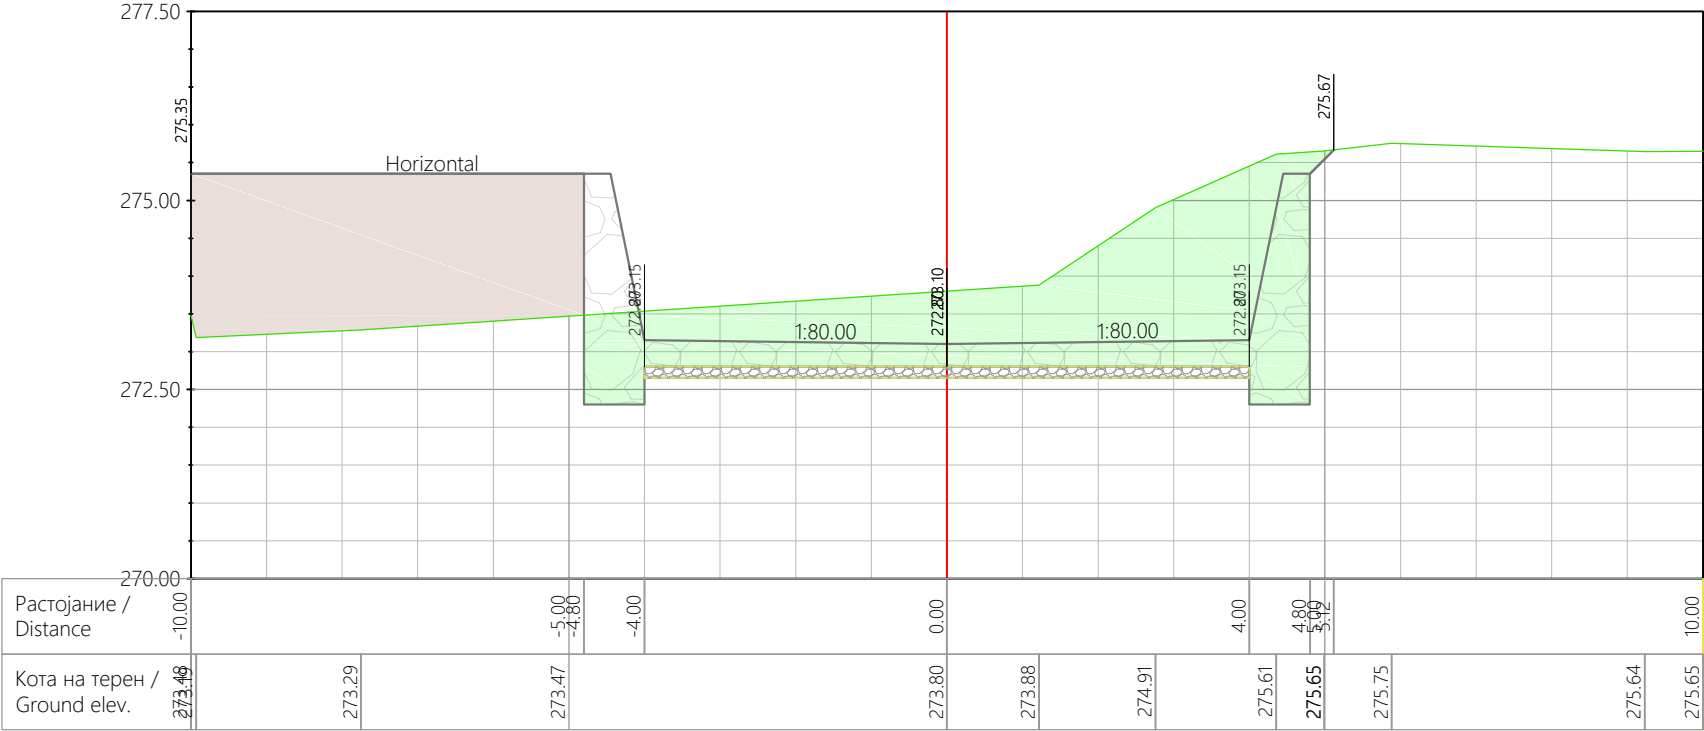


28 - 28 km 0+135.00

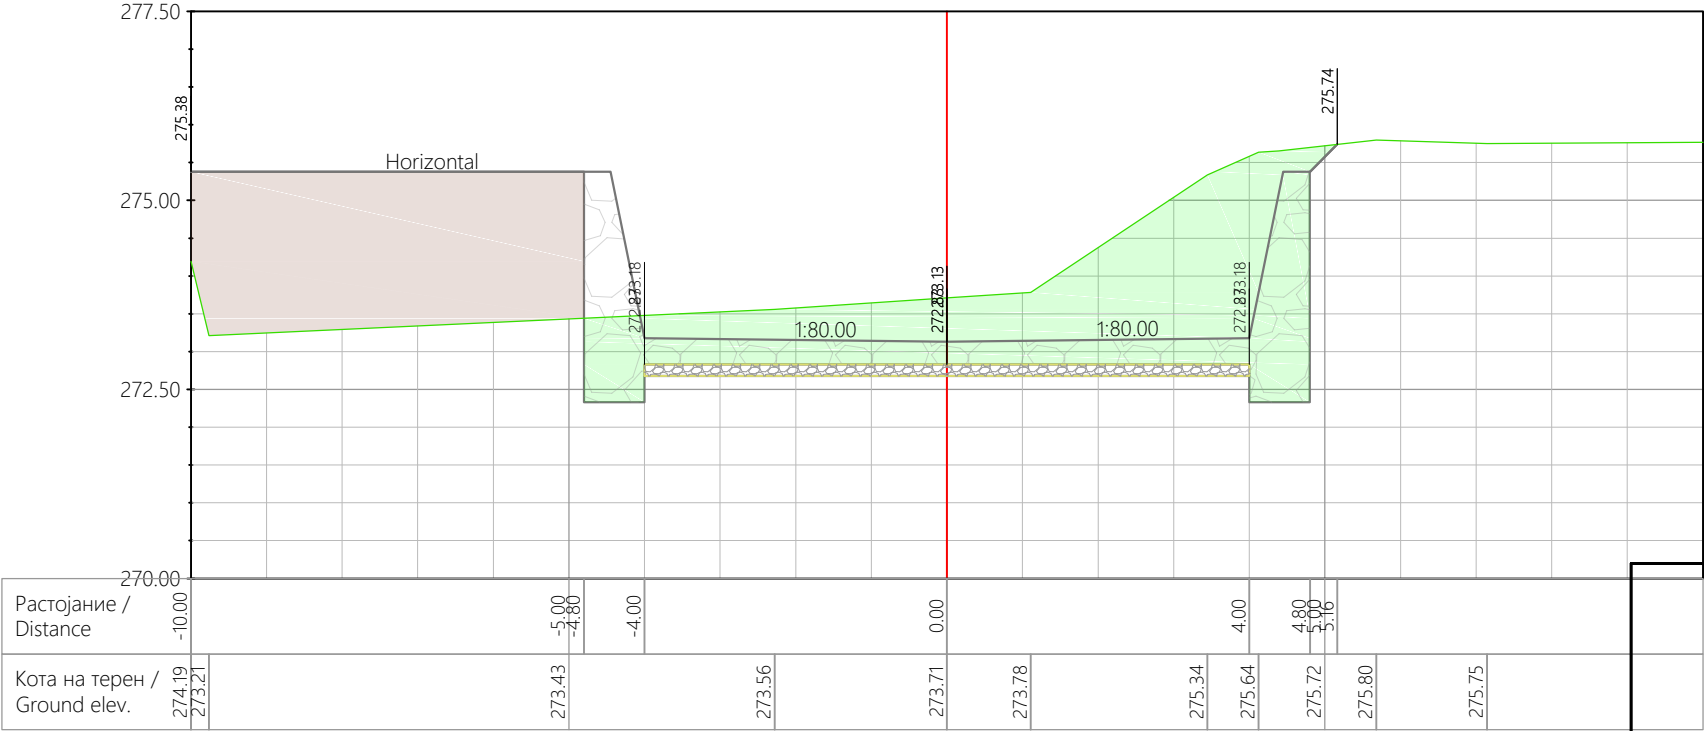


31 - 31 km 0+150.00

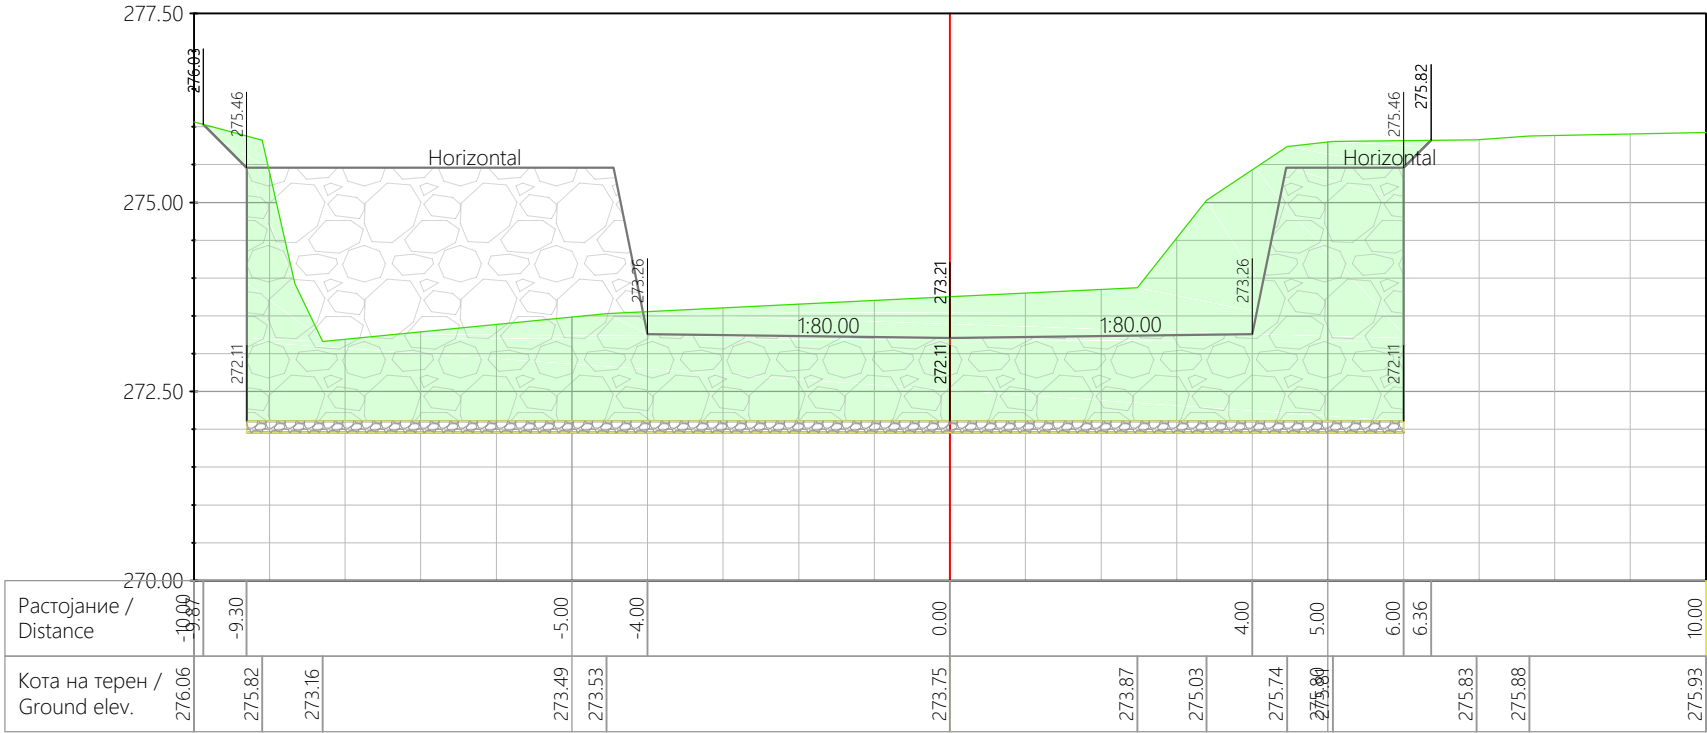


32 - 32 km 0+155.00

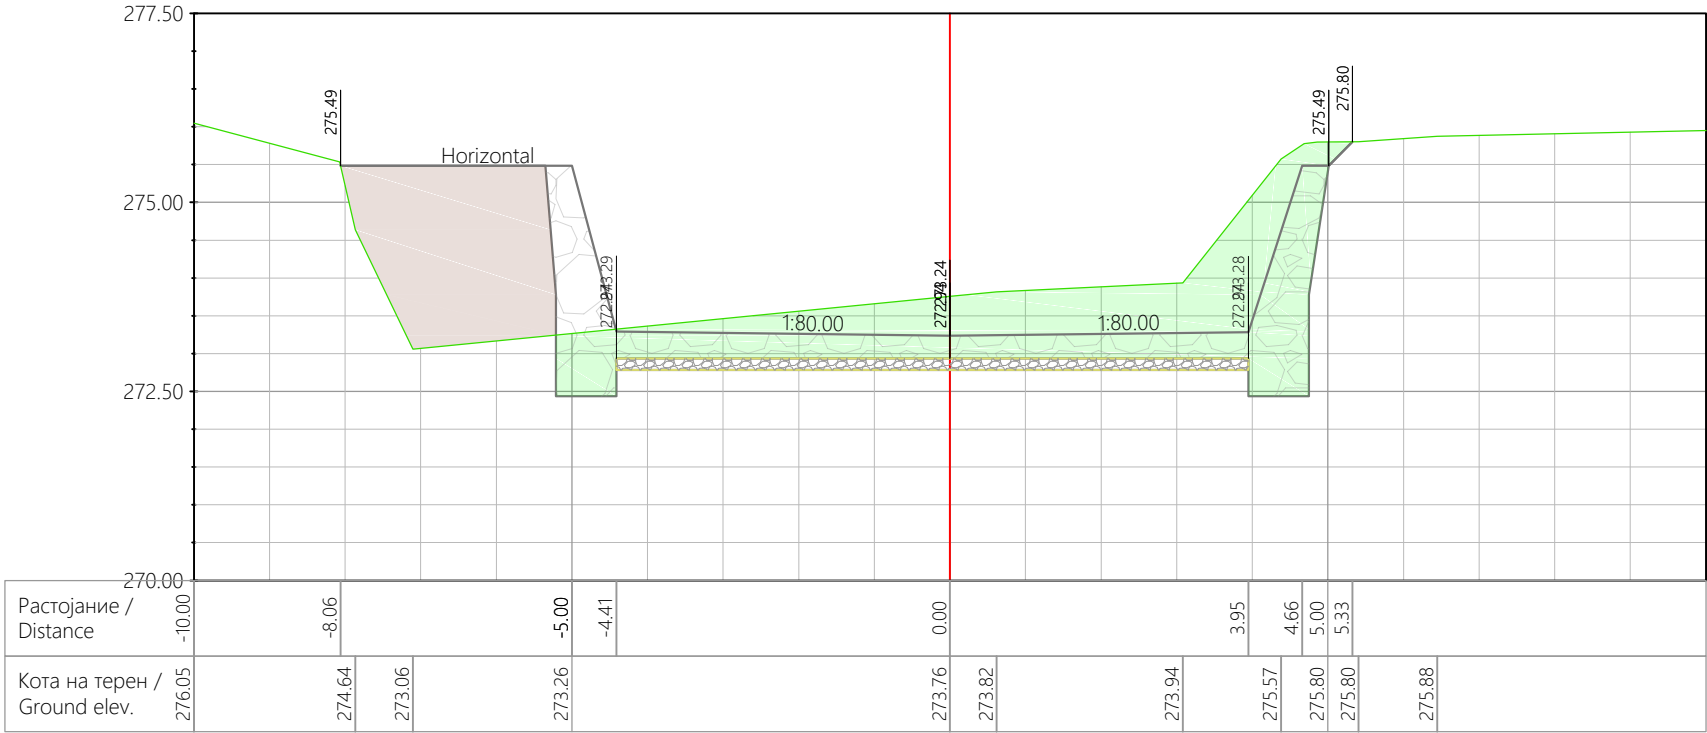


33 - 33 km 0+160.00

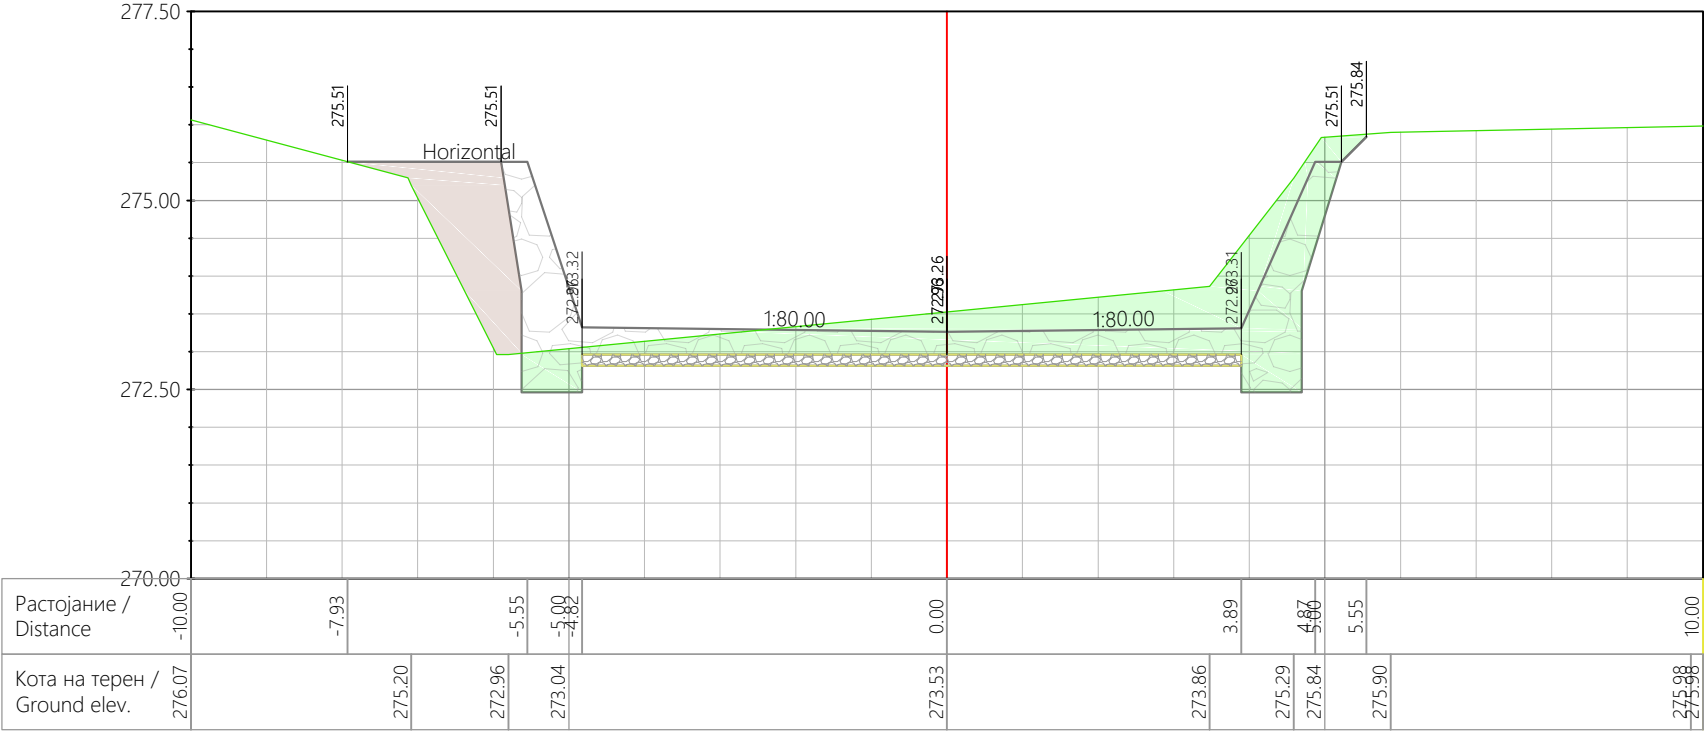


34 - 34 km 0+165.00

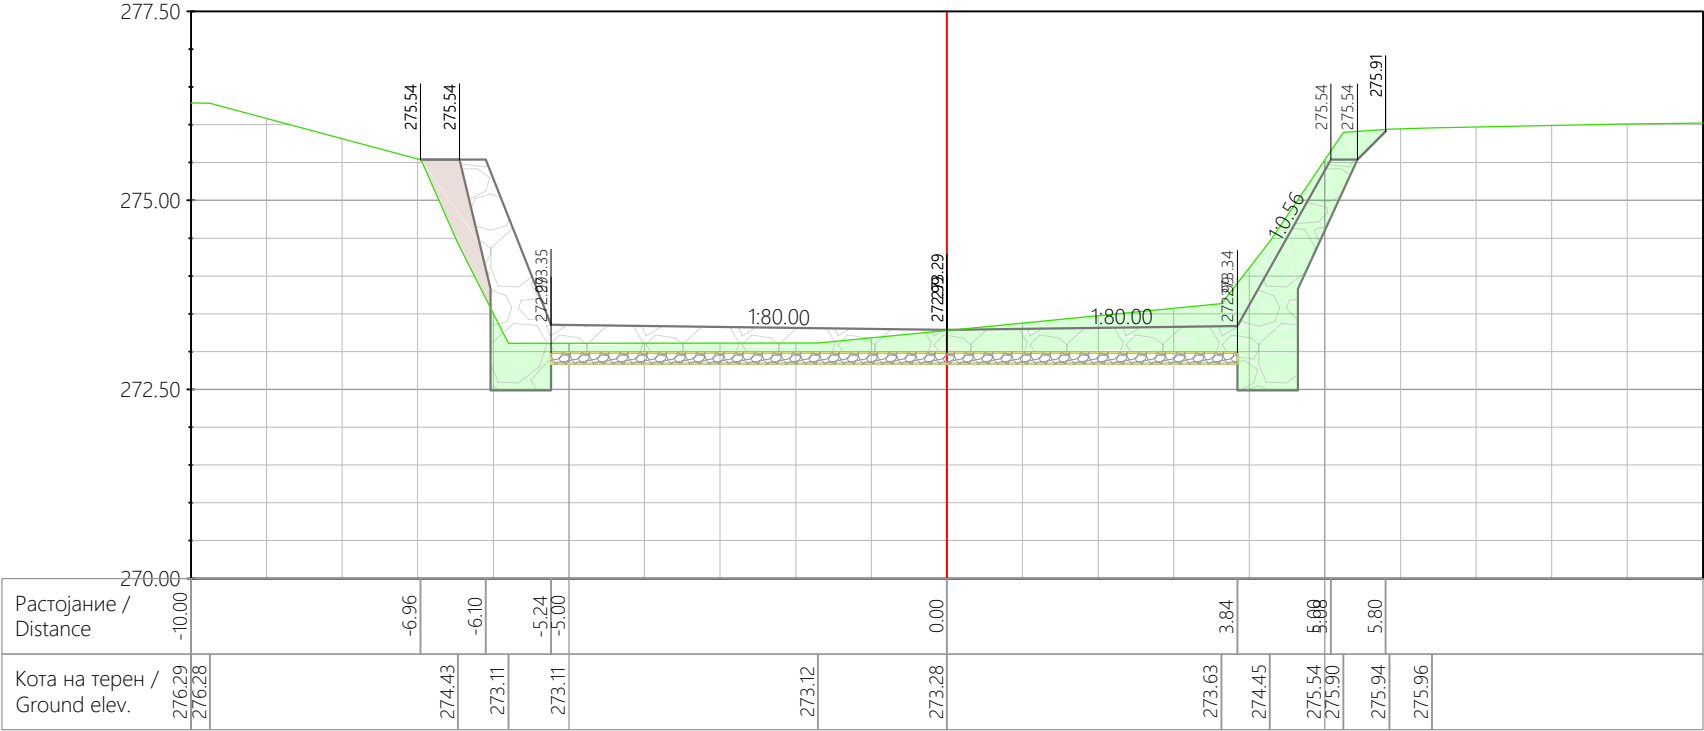

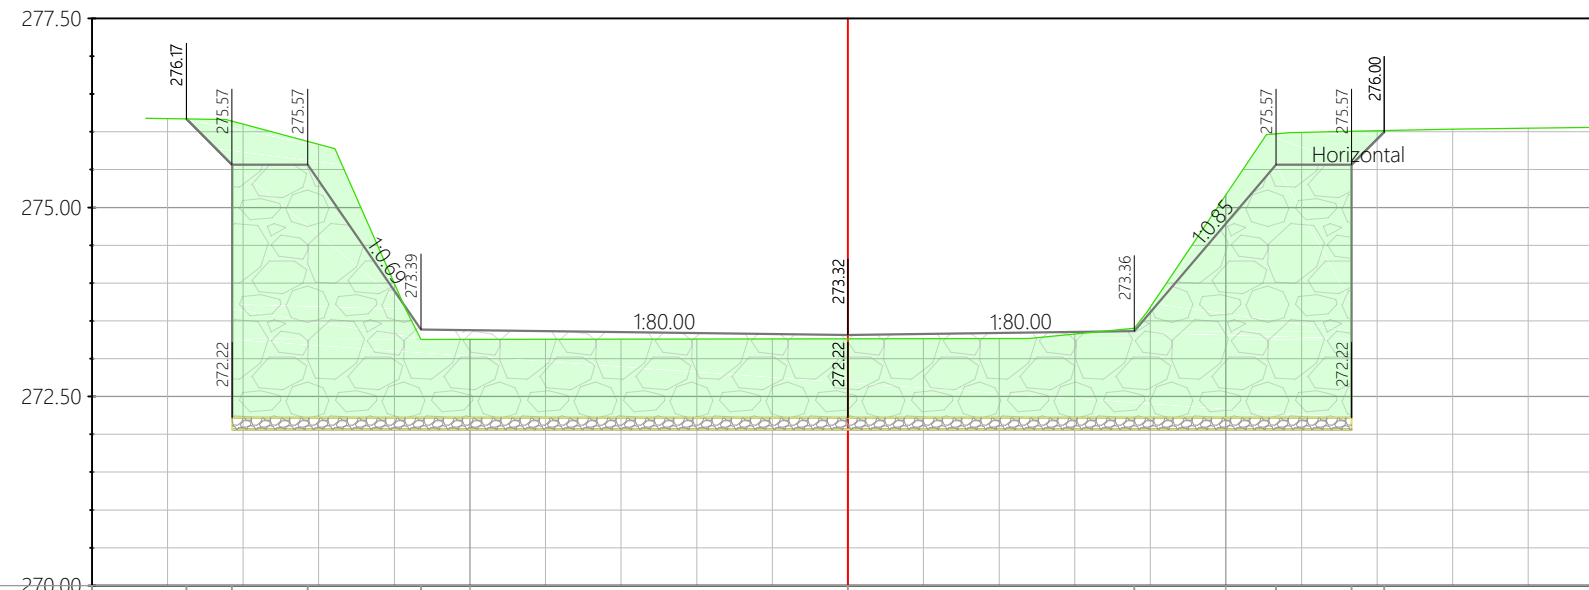


Кота на терен / Ground elev.	276.18	276.16	275.78	273.26	273.26	273.26	273.27	273.40	275.17	275.96	276.01	276.04
Растояние / Distance	-10.00	-8.75	-8.15	-7.15	-5.65	-5.00	0.00	3.79	5.00	5.66	6.66	7.09

1 - 1 km 0+000.00

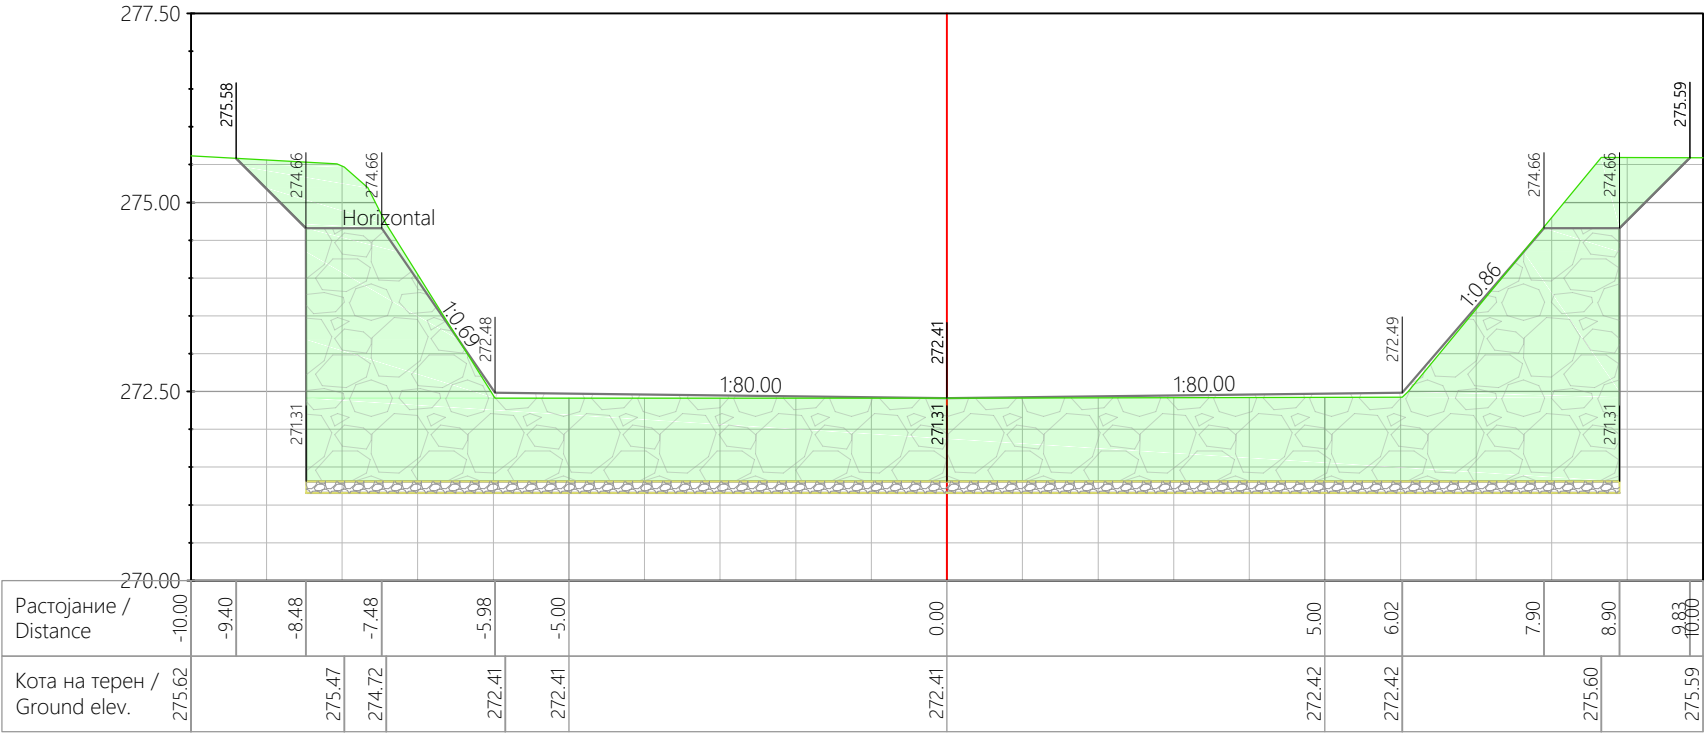

2 - 2 km 0+005.00

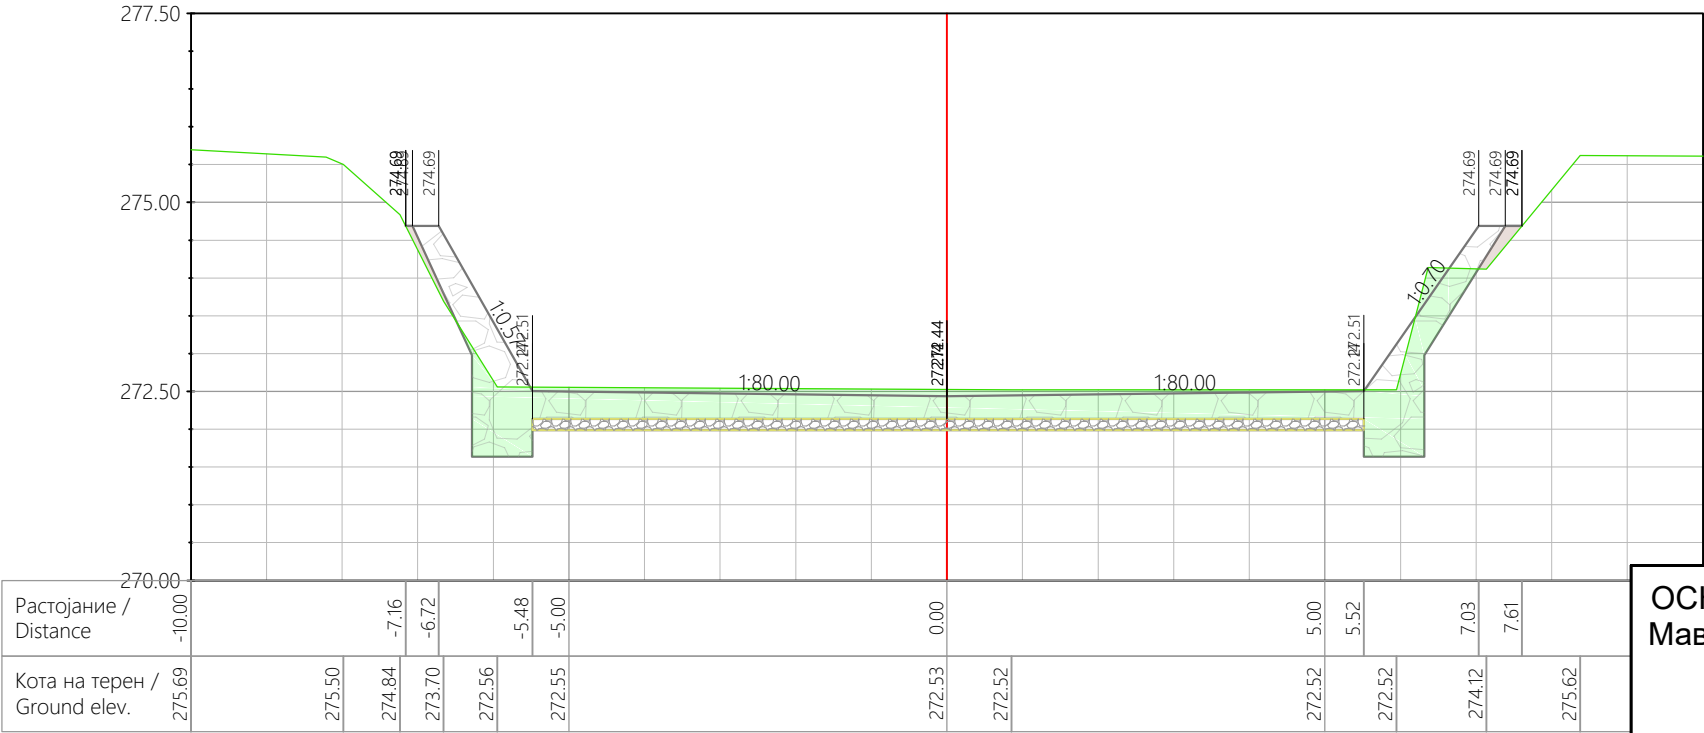

ОСНОВЕН ПРОЕКТ за мост на река Мавровица - Свети николе			
ИНВЕСТИТОР: UNDP			
ОПИС НА ГРАФИЧКИ ПРИЛОГ: Попречни пресеци			
		размер: M= 1 : 100	тех.број: 137/2016
		дата: 07/2016	бр. на лист: 5.1