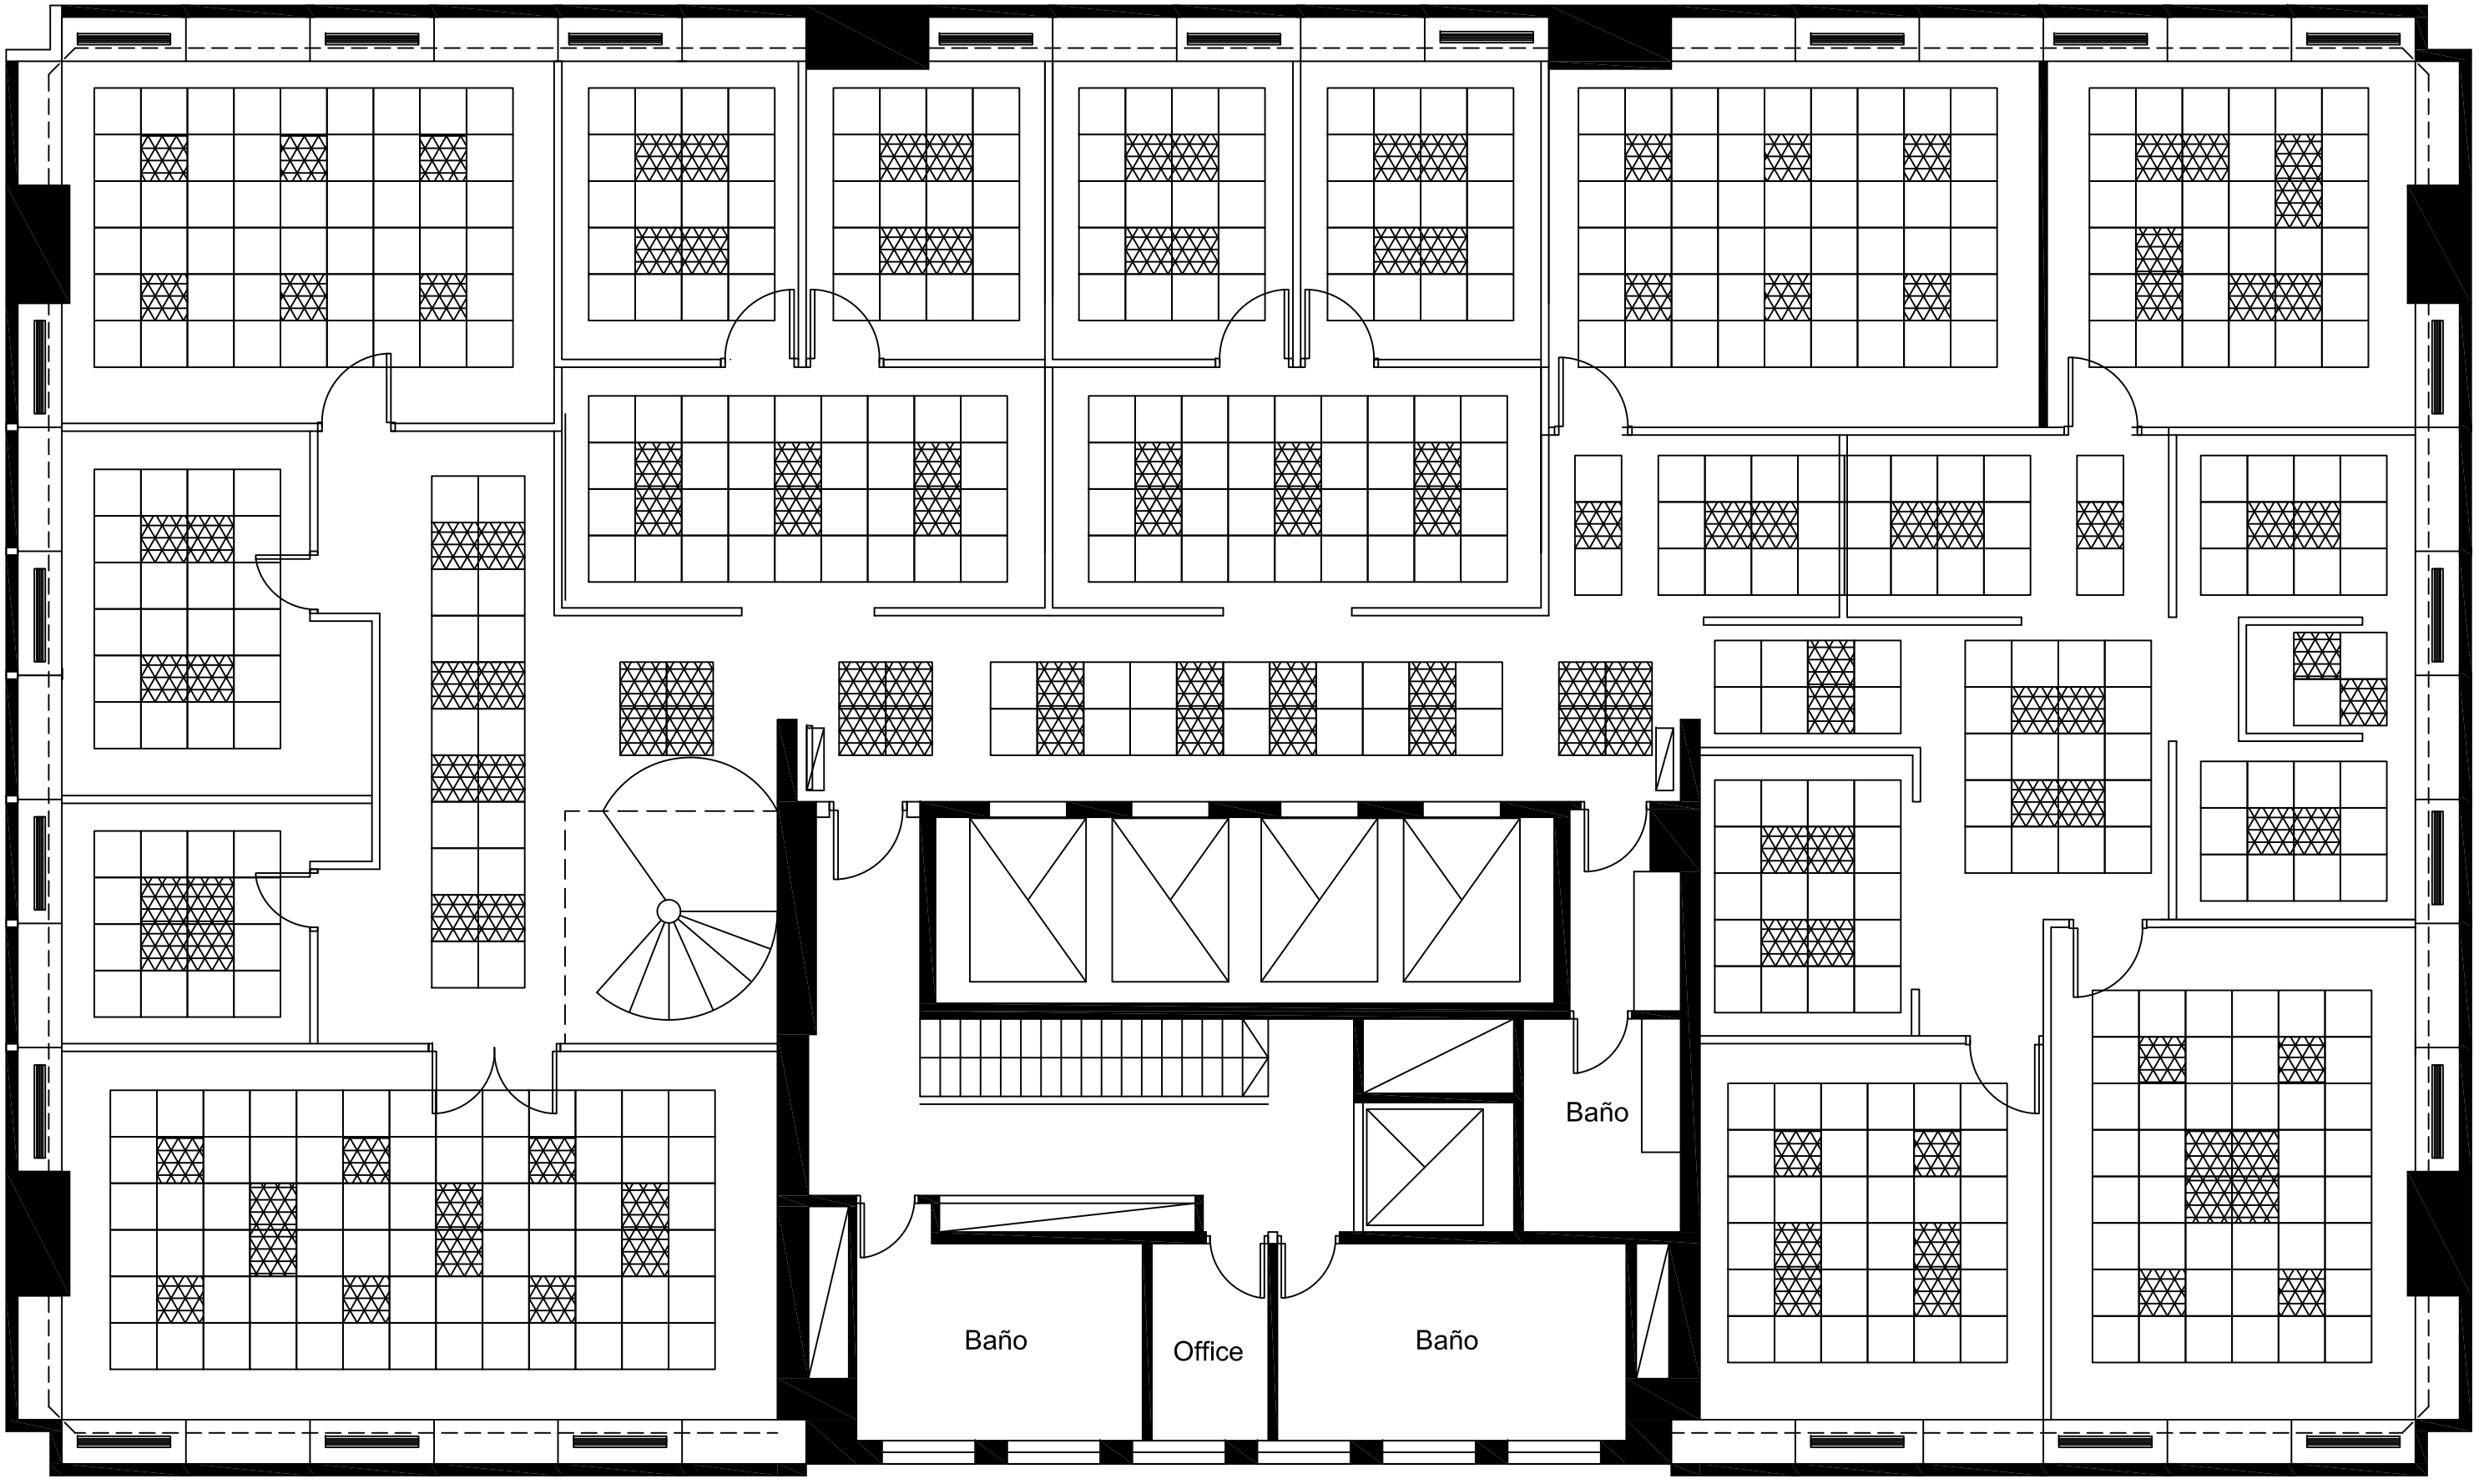A N E X O 2
P I S O 1 2
UBICACION DE LUMINARIAS