


ANEXO 3

Puestos de trabajo

Sector Hall y Sistemas

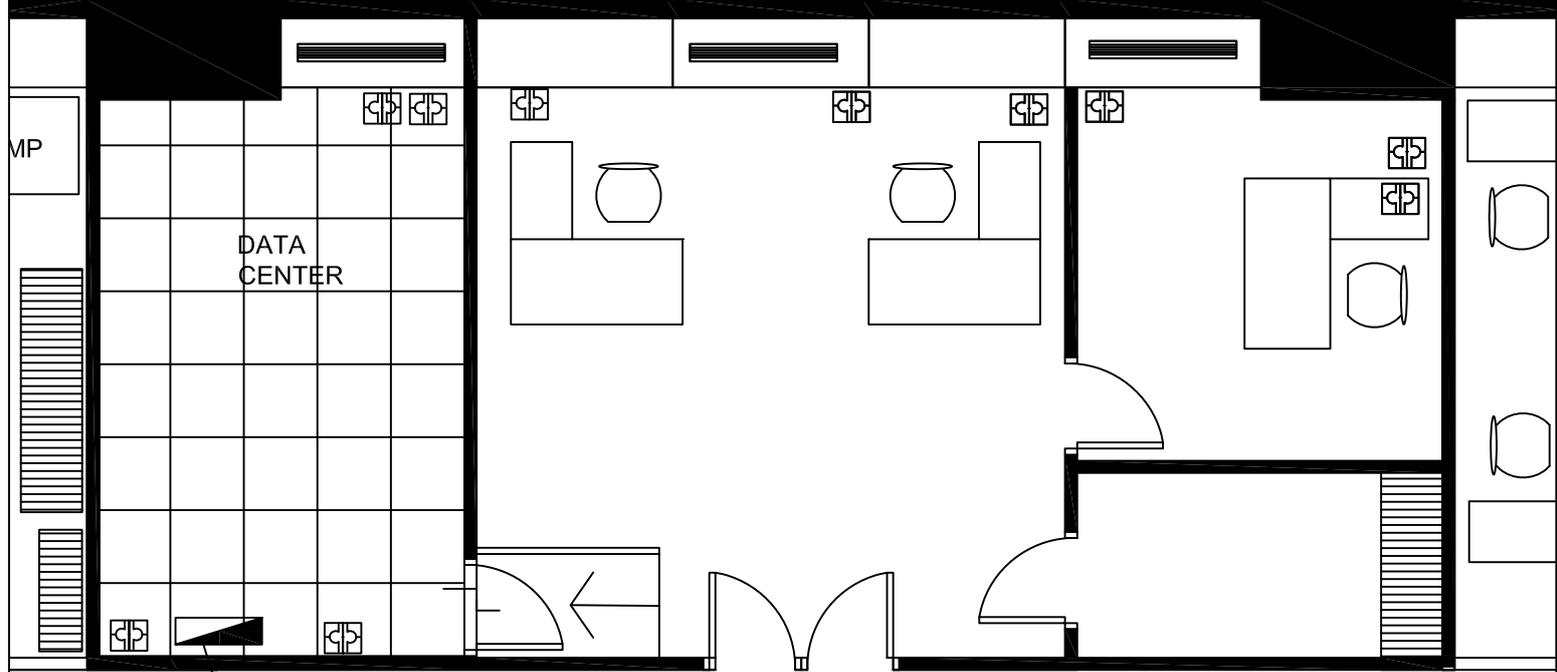

seccional corr.
estabilizada

