


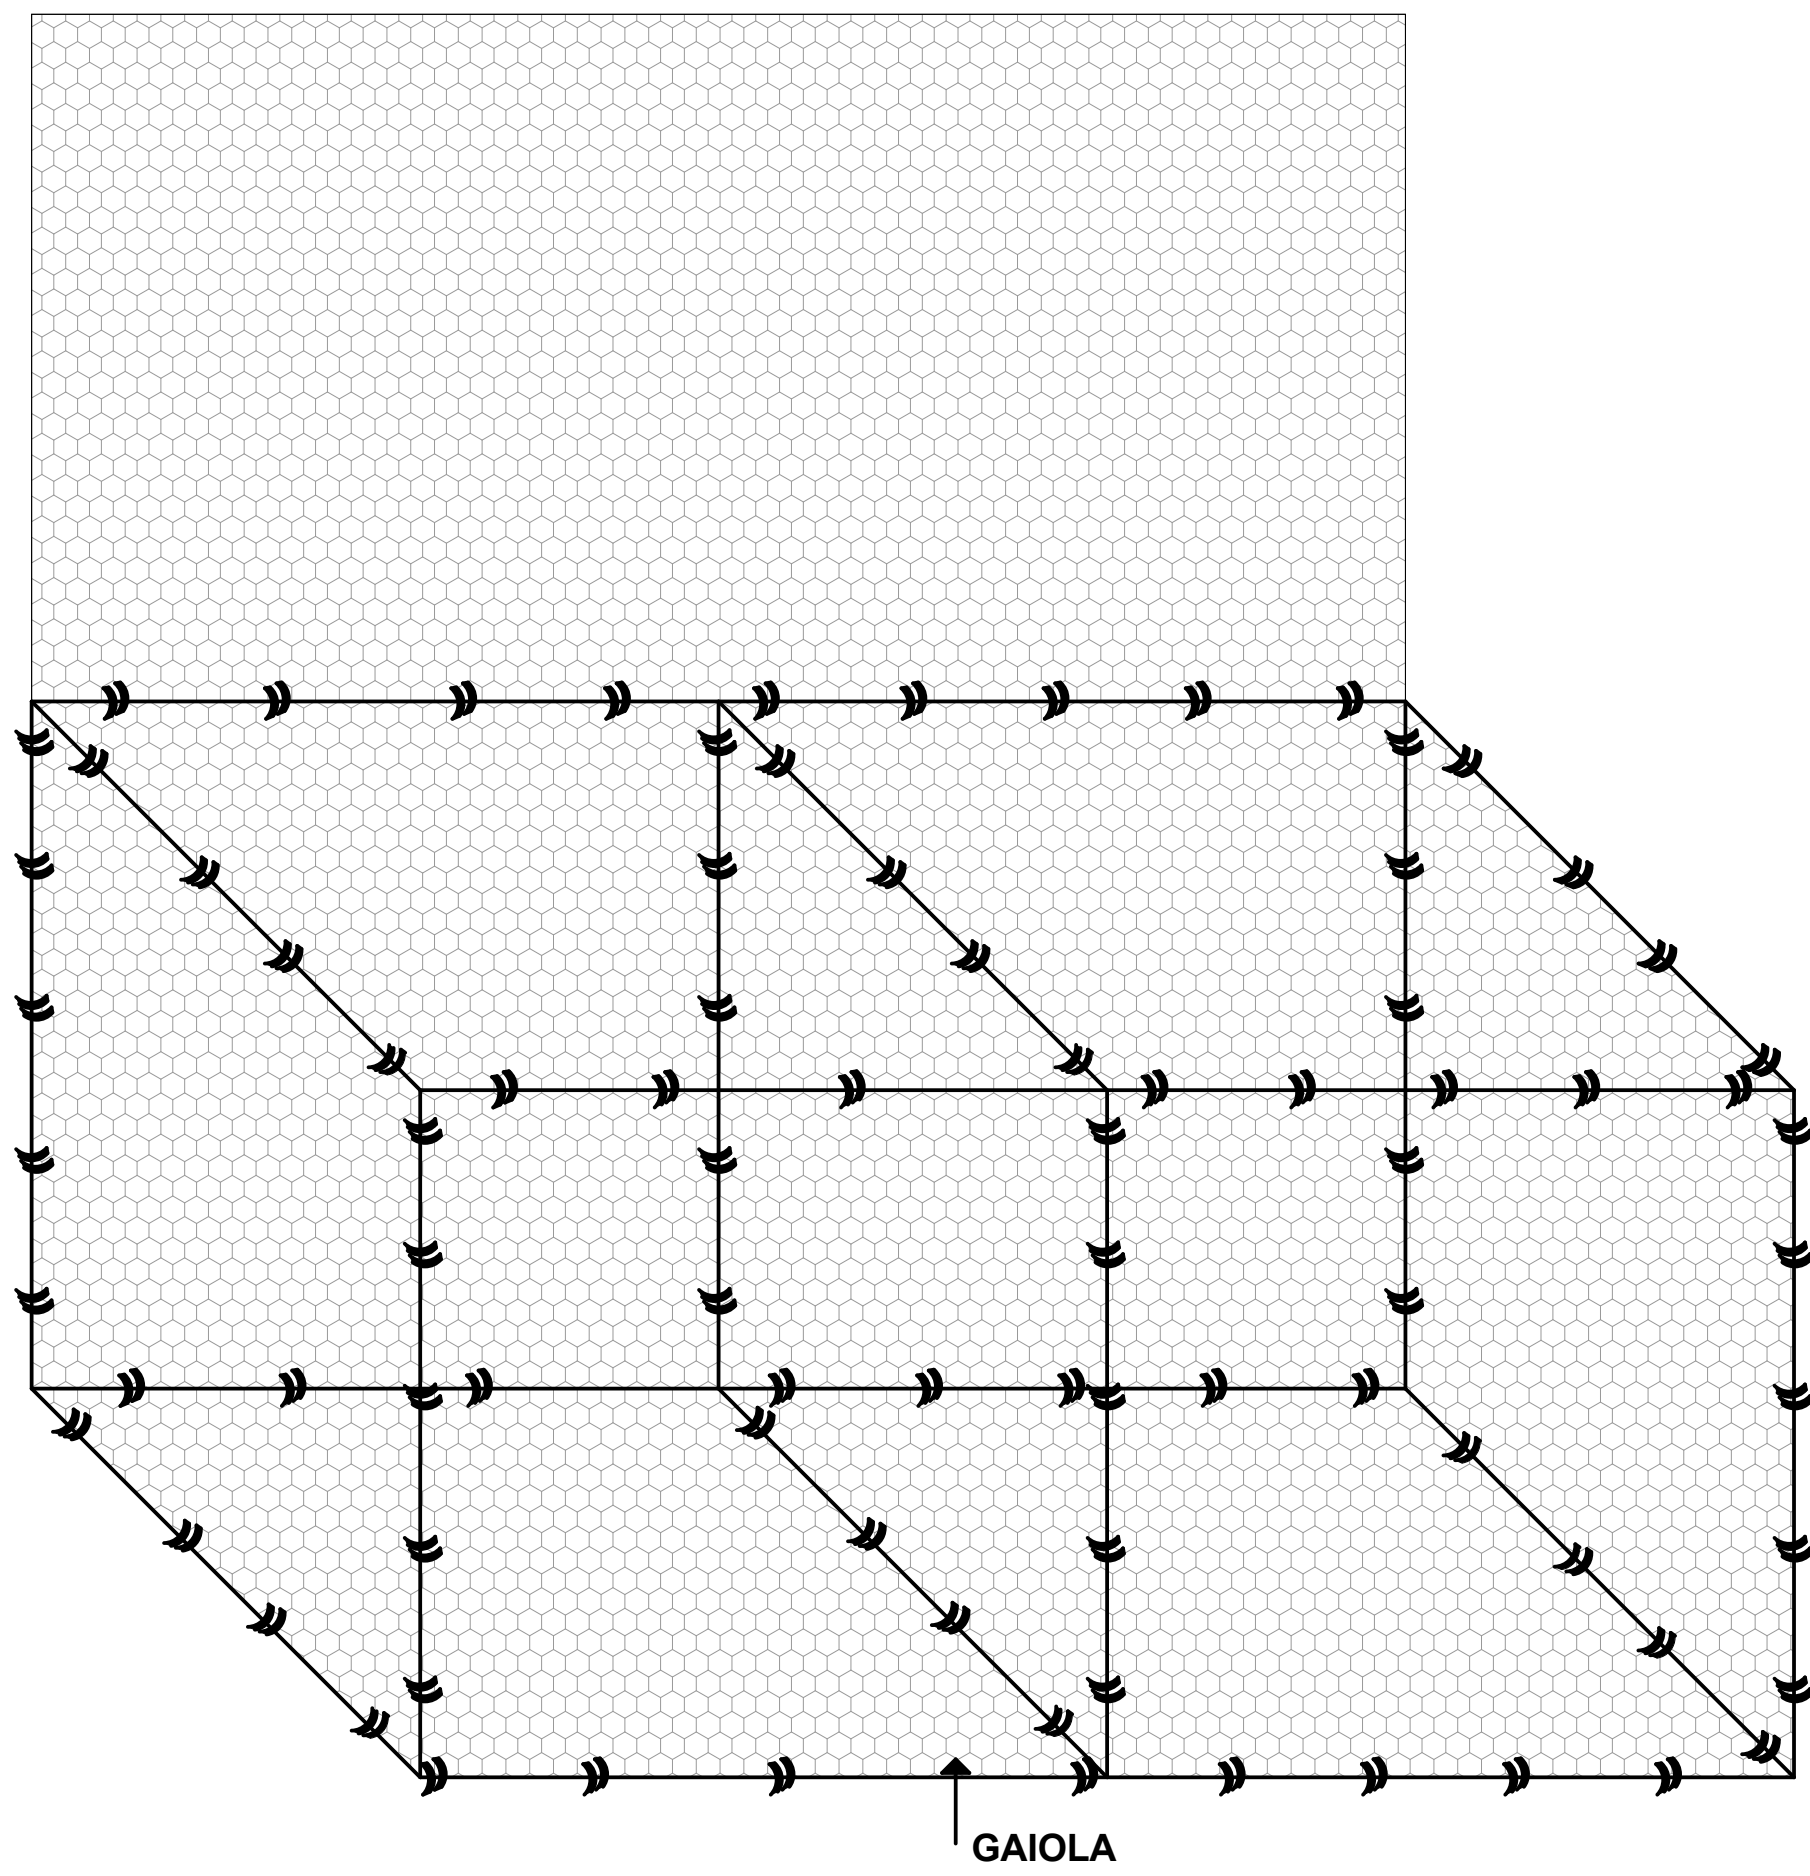

	PROJECTO: CANAIS DE AGUAS PLUVIAIS LOCAL: BAIRRO PAQUITEQUETE/ DISTRITO DE PEMBA-CABO DELGADO	PROPRIETÁRIO:	ESPECIALIDADE: ARQUITECTURA	TÍTULO: GAIOLA	DESENHOU:	VERIFICOU:	ESCALA: 1:55	DATA: AGOSTO 2016	FOLHA: AR. 05
--	--	---------------	--------------------------------	-------------------	-----------	------------	-----------------	----------------------	------------------