



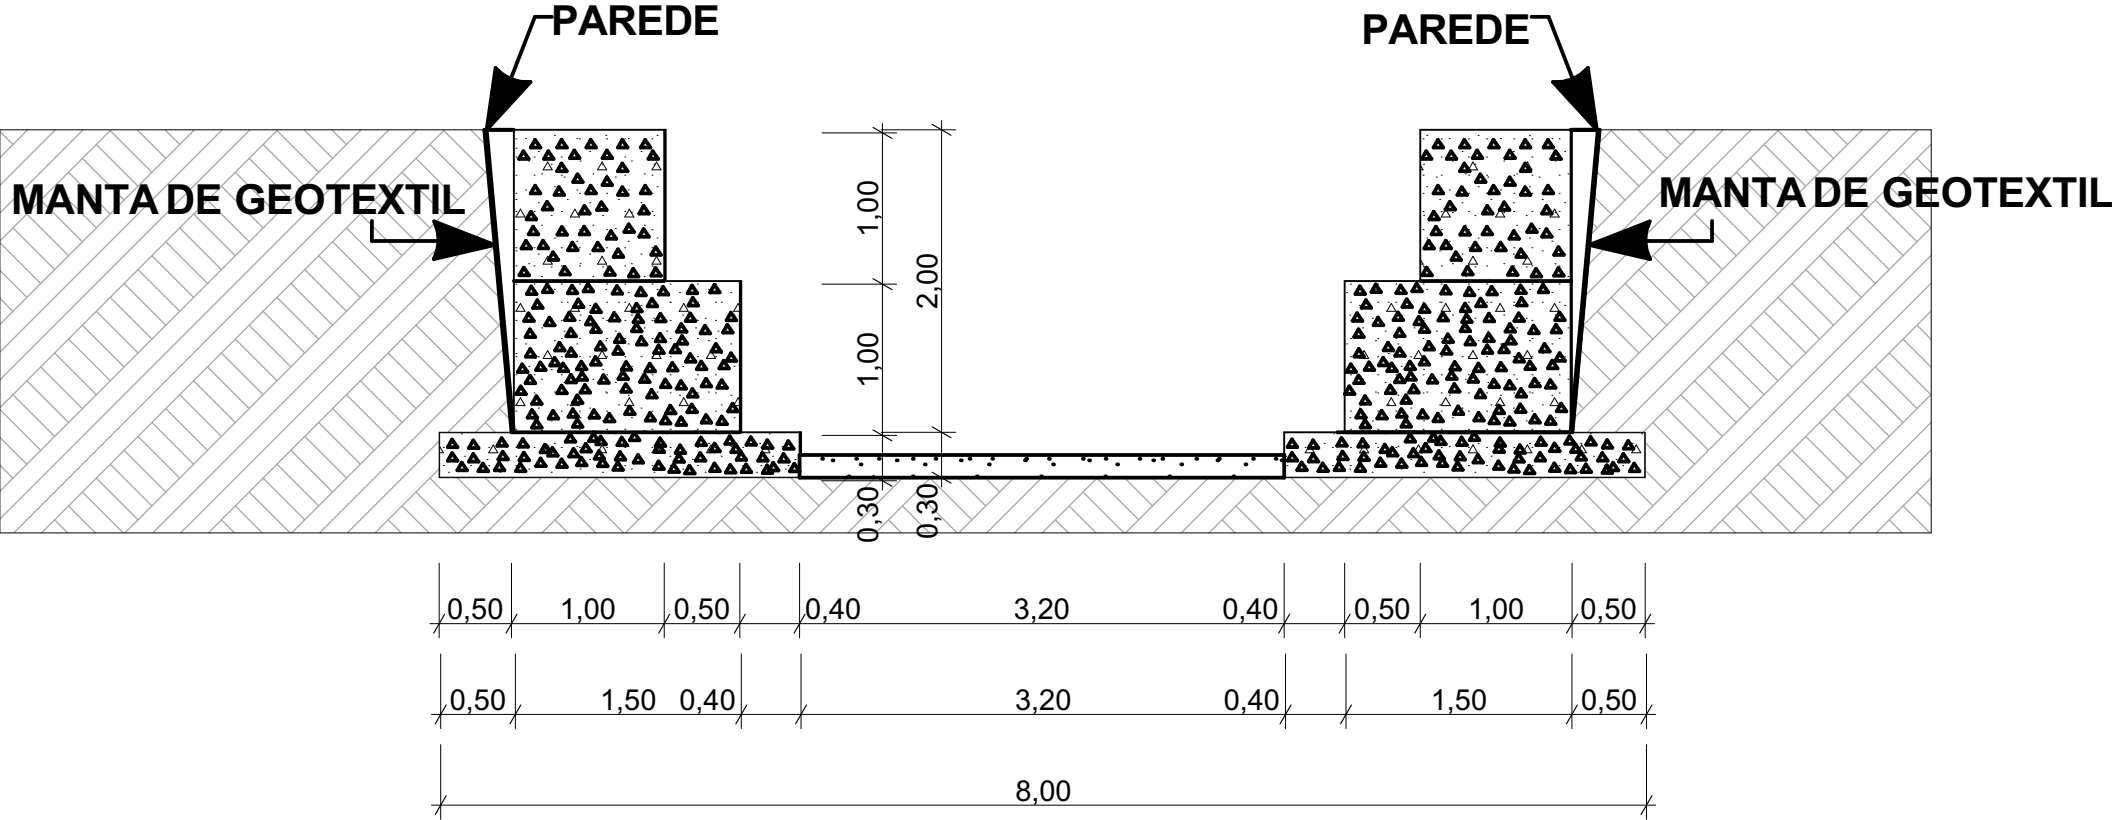

CORTE: A-A / CANAL A

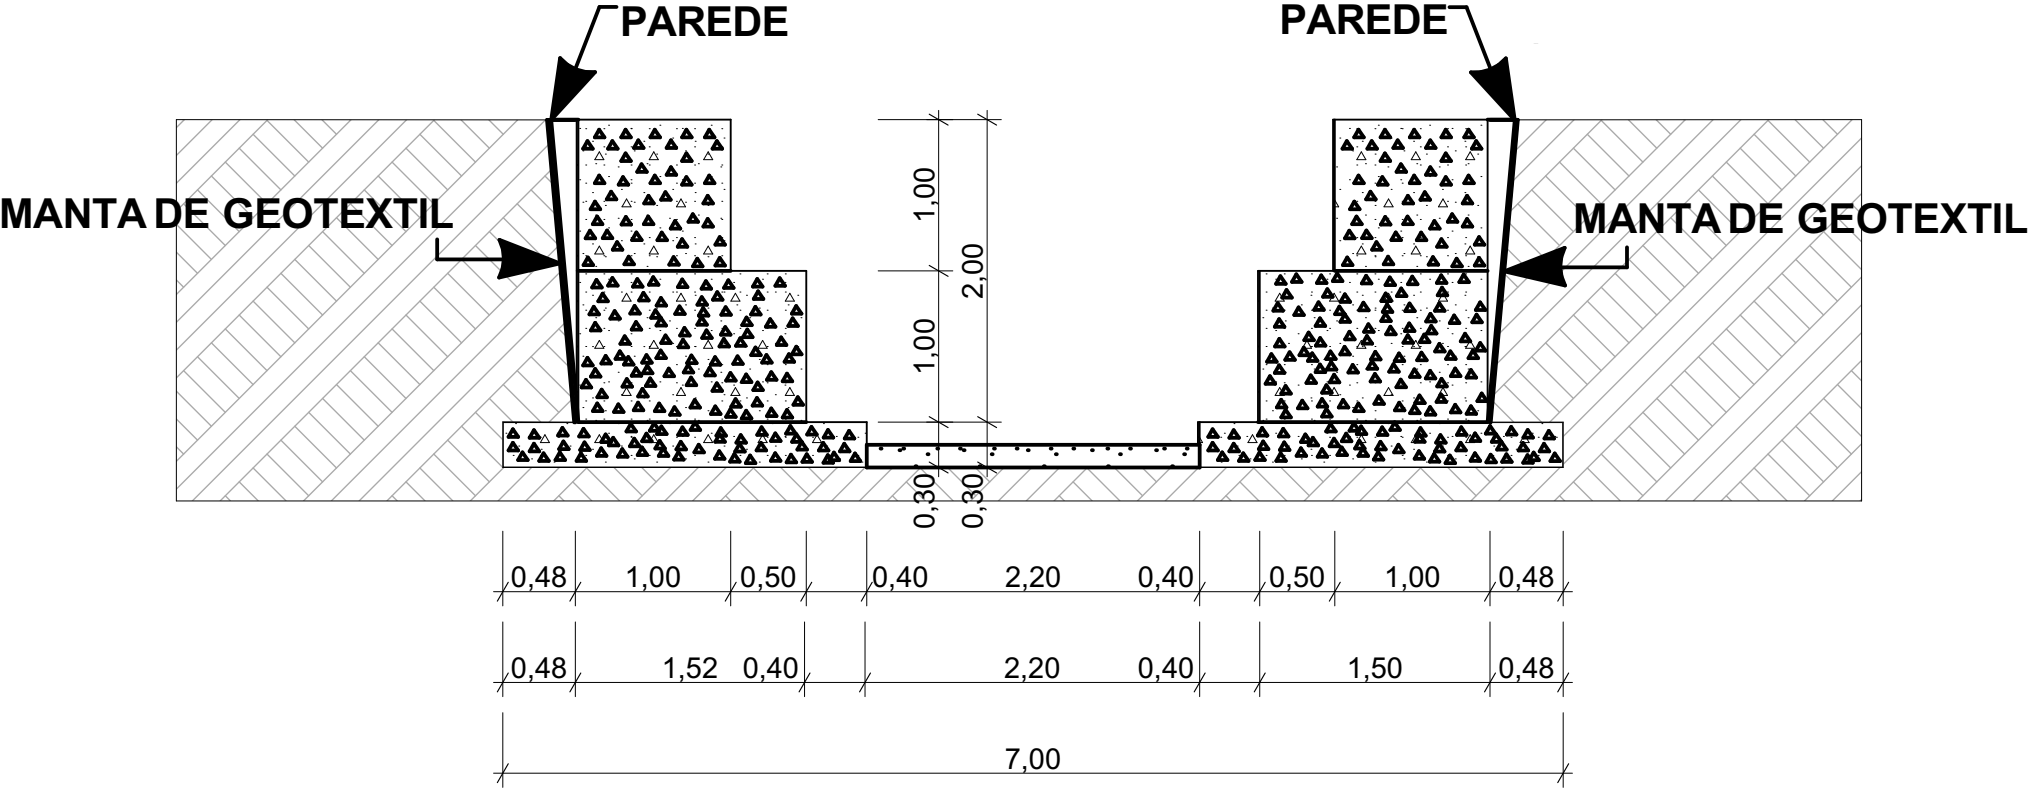

CORTE: B-B / CANAL B

	PROJECTO: CANAIS DE AGUAS PLUVIAIS LOCAL: BAIRRO PAQUITEQUETE/ DISTRITO DE PEMBA-CABO DELGADO	PROPRIETÁRIO:	ESPECIALIDADE: ARQUITECTURA	TÍTULO: CORTES	DESENHOU:	VERIFICOU:	ESCALA: 1:50	DATA: AGOSTO 2016	FOLHA: AR. 03
--	--	---------------	--------------------------------	-------------------	-----------	------------	-----------------	----------------------	------------------