
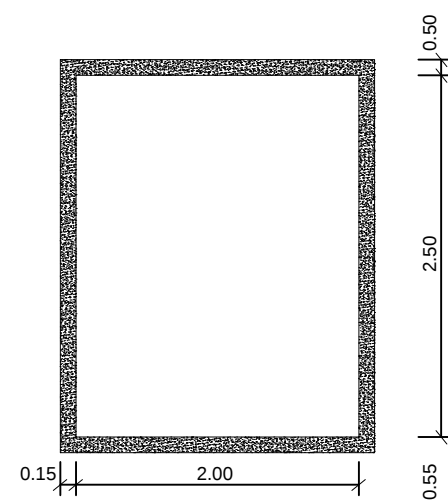


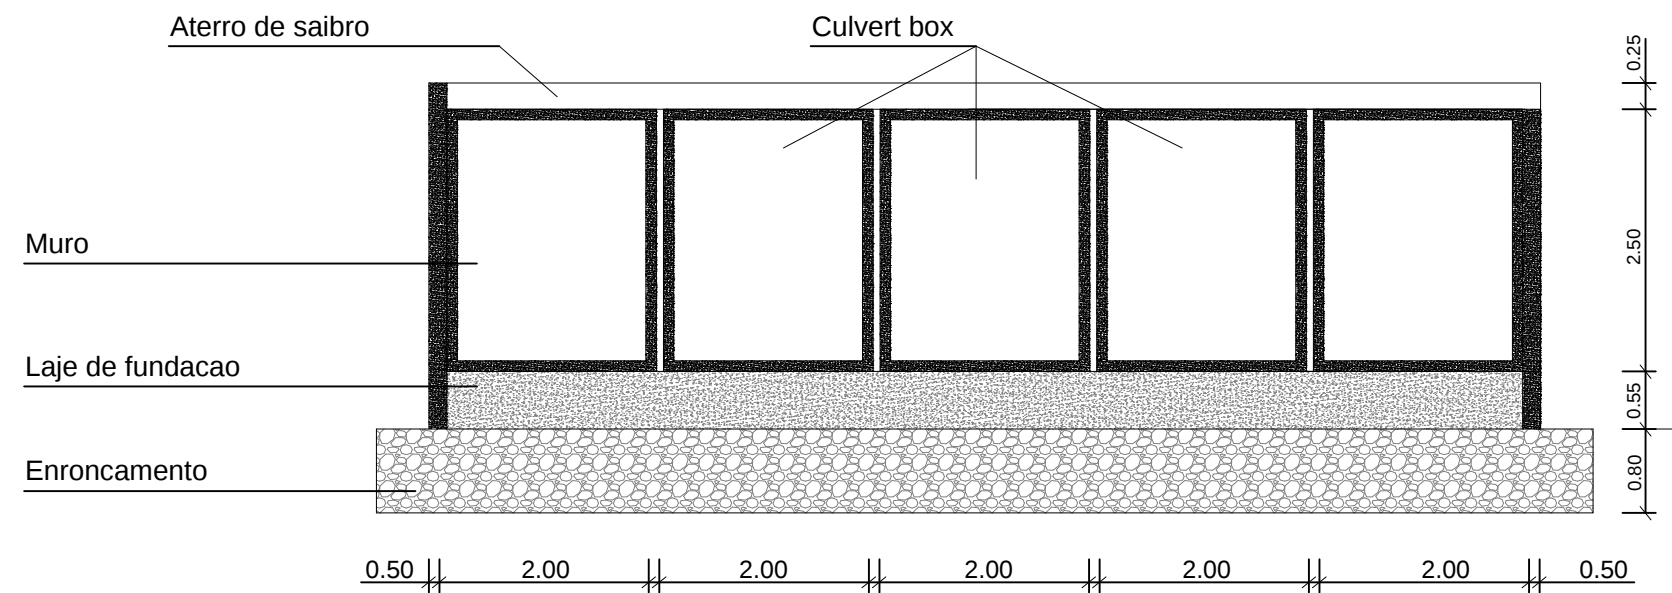

Pormenor de culvert box

Notas Gerais

AS DIMENSOES SAO AS
QUE SE APRESENTAM,
O DESENHO NAO DEVE
SER MEDIDO

MATERIAL

A40N
B30

Nº	Revisao	Data

PROJECTO DE DRENAGEM

Provincia: CABO DELGADO
Cidade: PEMBA
Distrito:
Bairro: PAQUITEQUITE
Rua n°:

Especialdade:

Projectou:
Calculou:
Desenhou: Mabote
Alterou:

Objecto	Folha 10
Representacões variaveis	
Data: Agosto 2016	Tamanho da folha A3
Escala: variavel	