


REPUBLIKA E SHQIPËRISË
BASHKIA BERAT

OBJEKTI: RIKONSTRUKSIONI I KOPSHTIT TE FEMIJEVE
NE LAGJEN BARRIKADË

MIRATOHET
KRYETARI I BASHKISE
PETRIT SINAJ

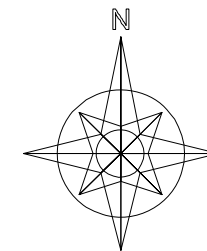

REPUBLIKA E SHQIPËRISË
BASHKIA BERAT

VENDODHJA: Lagja Barrikadë, Njesia Administrative
Nr. 1, Berat

OBJEKTI:
**RIKONSTRUKSIONI I KOPSHTIT TE
FEMIJEVE NE LAGJEN BARRIKADË**

FAZA E PROJEKTIT: **PROJEKT ZBATIMI**



EMERTIMI I FLETES:
PLANSISTEMIMI

GRUPI I PUNES:
Ark. Elton NINO
Ark. Ledina MAHMUTAJ
Ing. Valentina ZOTKAJ
Ing. Geraldo SULI

SHKALLA 1:100
TETOR 2016

NR. FLETES

A-02

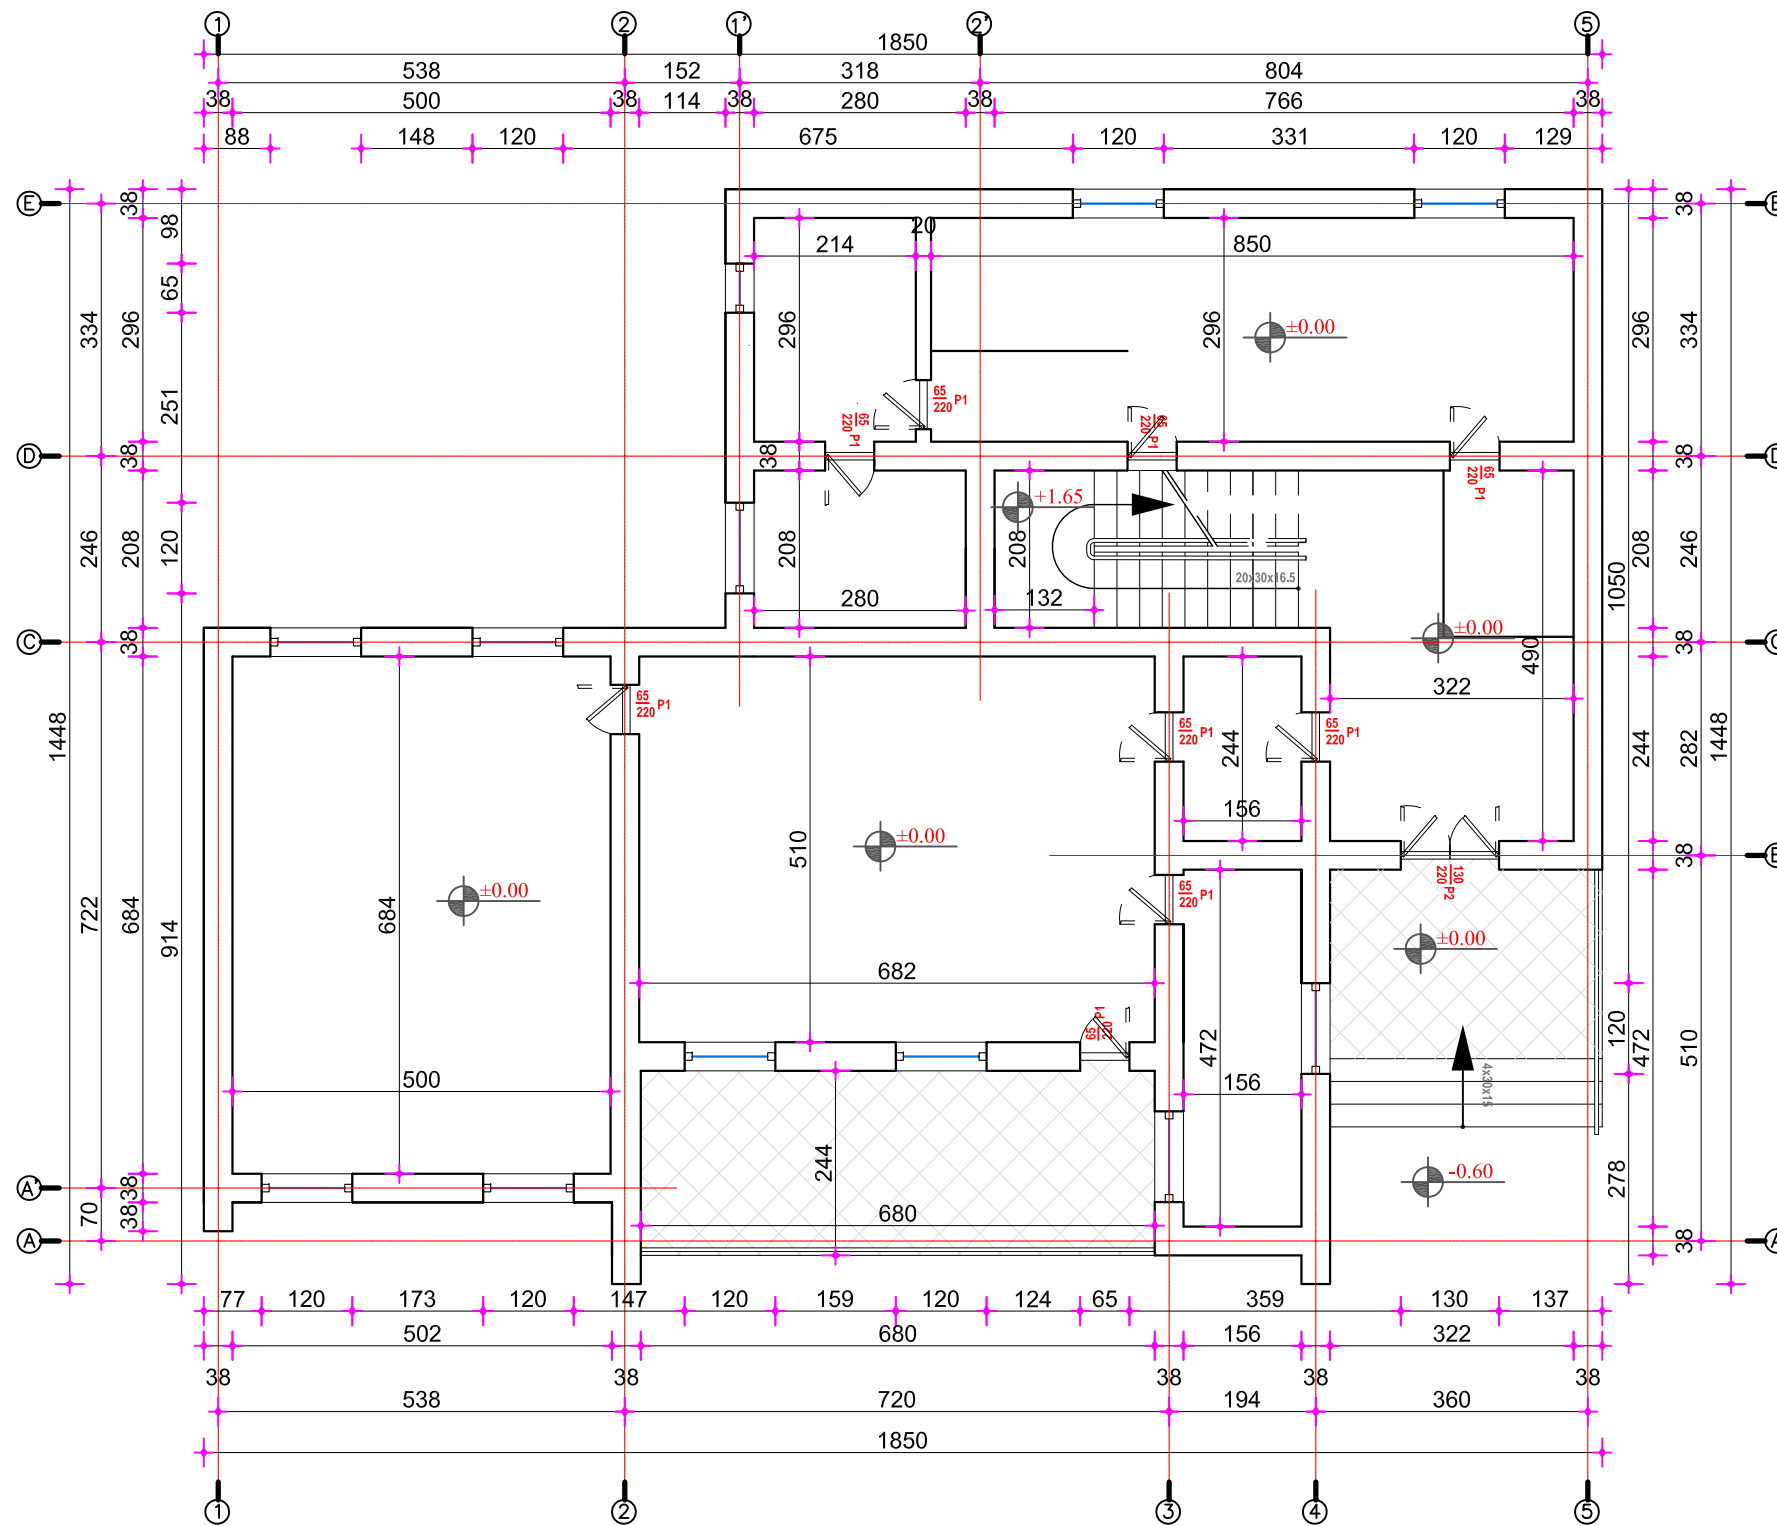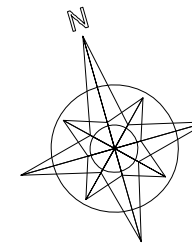

REPUBLIKA E SHQIPËRISË
BASHKIA BERAT

VENDODHJA: Lagja Barrikadë, Njesia Administrative
Nr. 1, Berat

OBJEKTI:
**RIKONSTRUKSIONI I KOPSHTIT TE
FEMIJEVE NE LAGJEN BARRIKADË**

FAZA E PROJEKTIT: **PROJEKT ZBATIMI**

EMERTIMI I FLETES:
**PLANIMETRI I KATIT PERDHE
GJENDJA EKZISTUESE**



GRUPI I PUNES:
Ark. Elton NINO
Ark. Ledina MAHMUTAJ
Ing. Valentina ZOTKAJ
Ing. Geraldo SULI

SHKALLA 1:100

TETOR 2016

NR. FLETES

A-03

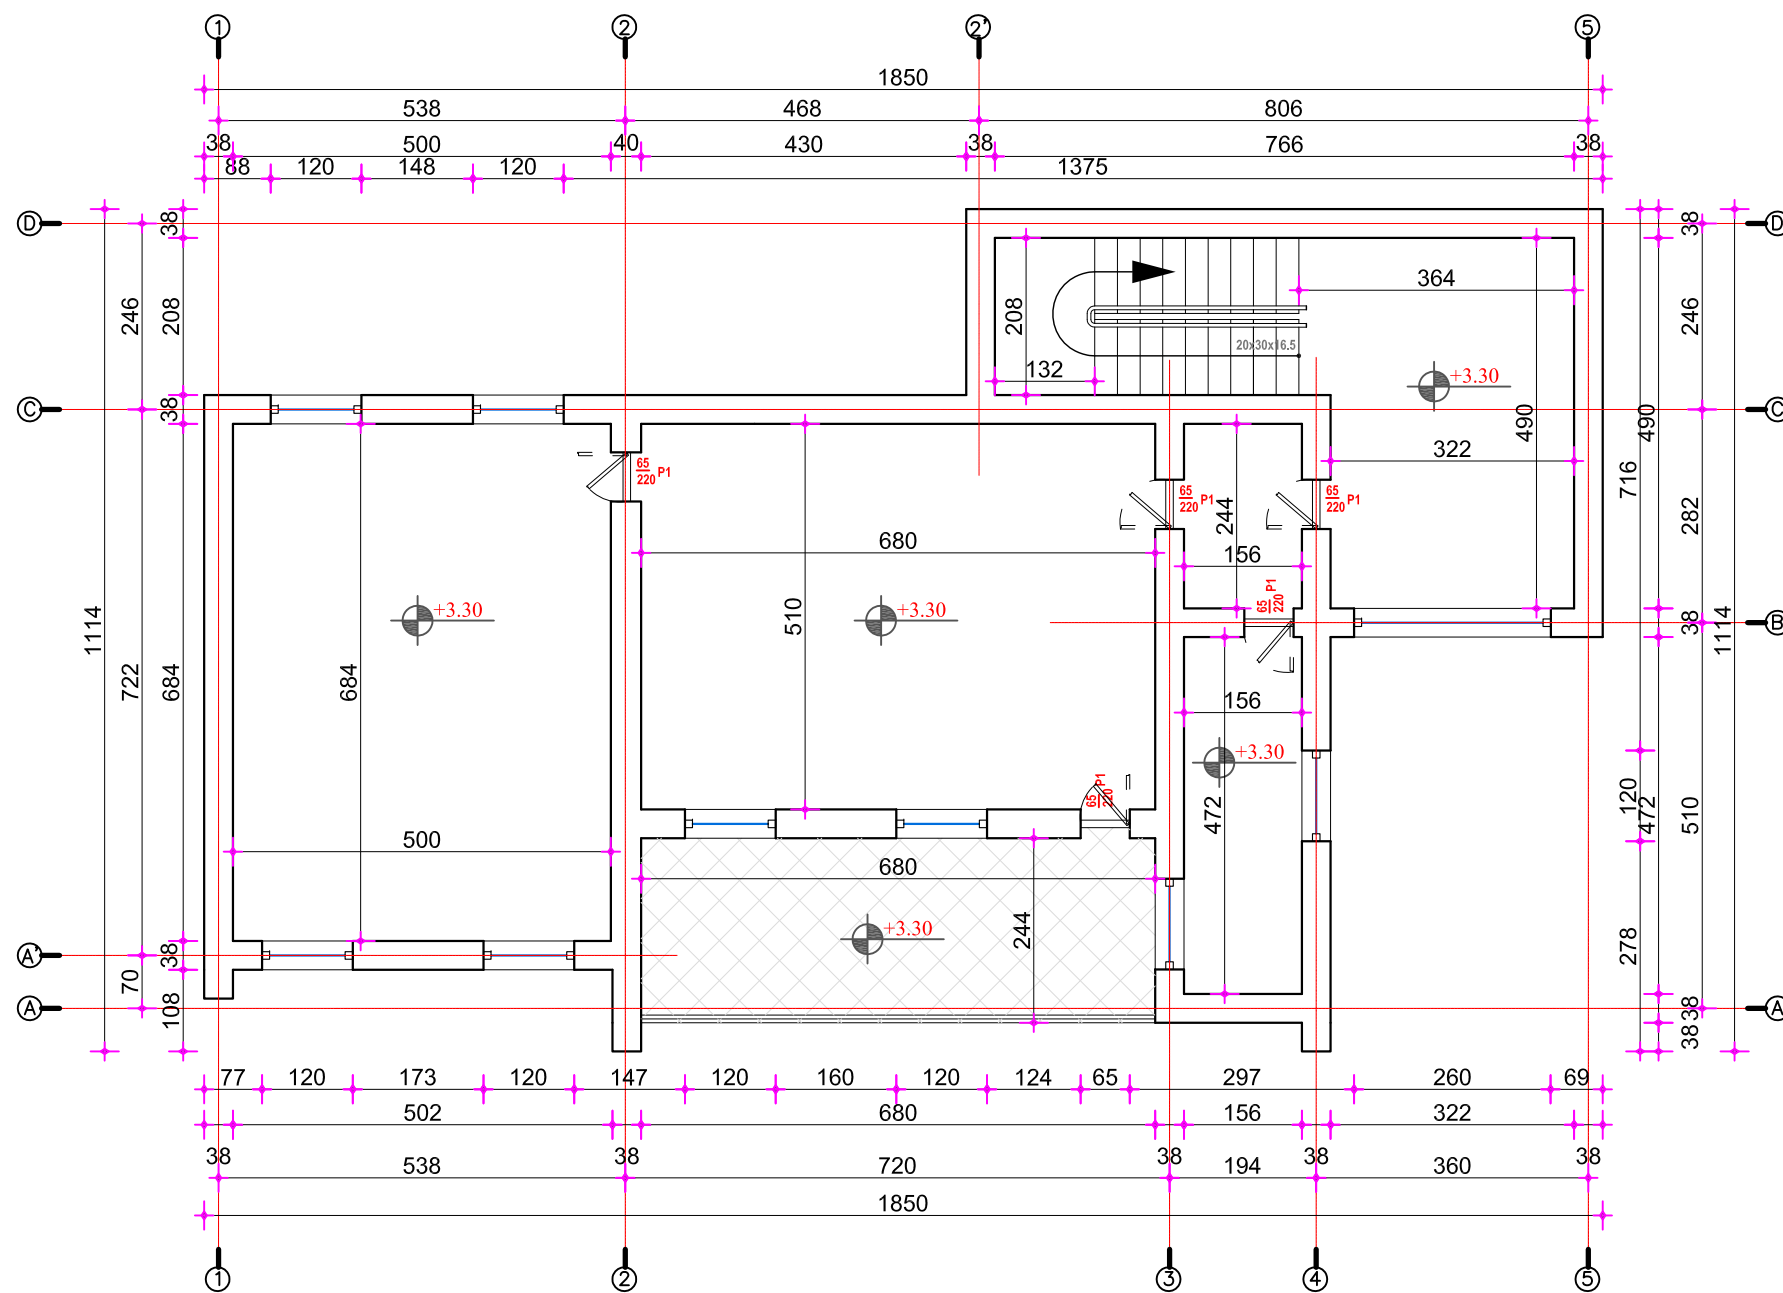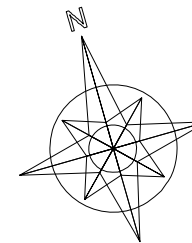

REPUBLIKA E SHQIPËRISË
BASHKIA BERAT

VENDODHJA: Lagja Barrikadë, Njesia Administrative
Nr. 1, Berat

OBJEKTI:
**RIKONSTRUKSIONI I KOPSHTIT TE
FEMIJEVE NE LAGJEN BARRIKADË**

FAZA E PROJEKTIT: **PROJEKT ZBATIMI**

EMERTIMI I FLETES:
**PLANIMETRI I KATIT TE PARE
GJENDJA EKZISTUESE**

GRUPI I PUNES:
Ark. Elton NINO
Ark. Ledina MAHMUTAJ
Ing. Valentina ZOTKAJ
Ing. Geraldo SULI

SHKALLA 1:100


TETOR 2016

NR. FLETES

A-04

PAMJA KRYESORE

SH 1:100

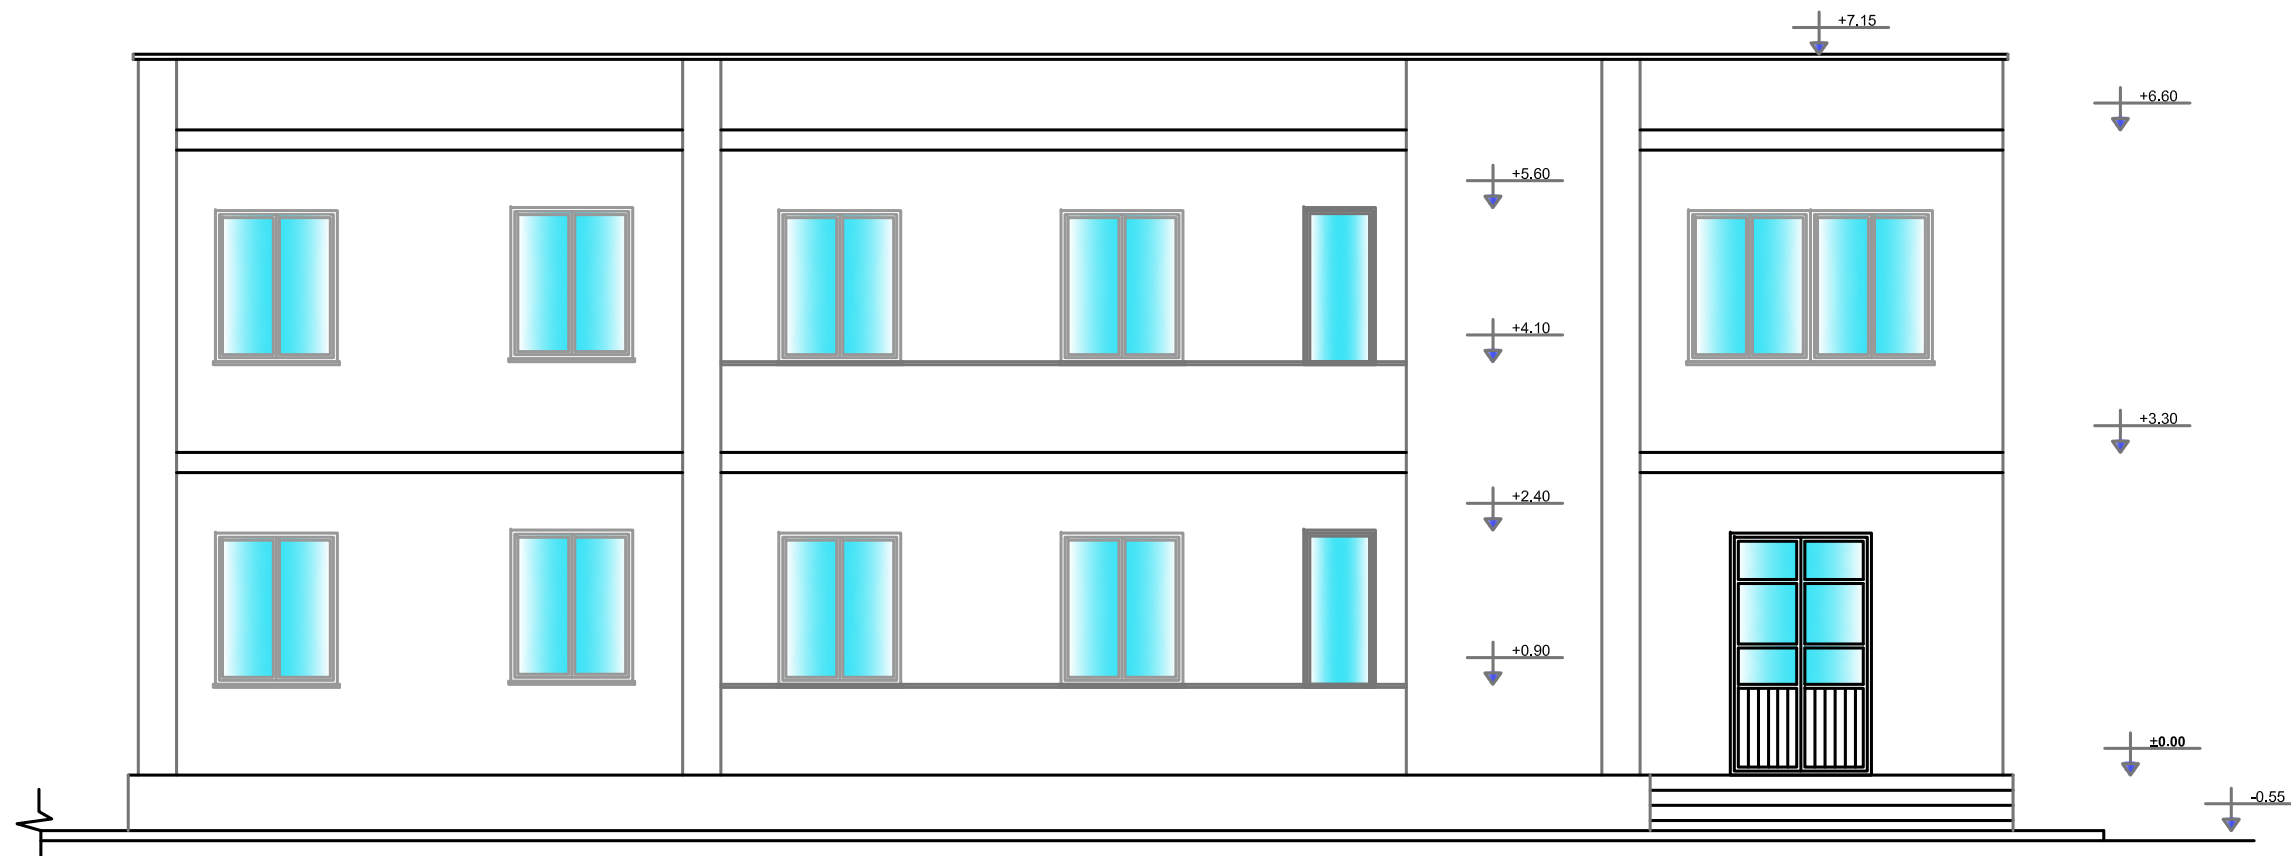

REPUBLIKA E SHQIPËRISË
BASHKIA BERAT

VENDODHJA: Lagja Barrikadë, Njesia Administrative
Nr. 1, Berat

OBJEKTI:
**RIKONSTRUKSIONI I KOPSHTIT TE
FEMIJEVE NE LAGJEN BARRIKADË**

FAZA E PROJEKTIT: **PROJEKT ZBATIMI**

EMERTIMI I FLETES:
**FASADA KRYESORE
GJENDJA EKZISTUESE**

GRUPI I PUNES:

Ark. Elton NINO

Ark. Ledina MAHMUTAJ

Ing. Valentina ZOTKAJ



Ing. Geraldo SULI

SHKALLA 1:100

TETOR 2016

NR. FLETES

A-05

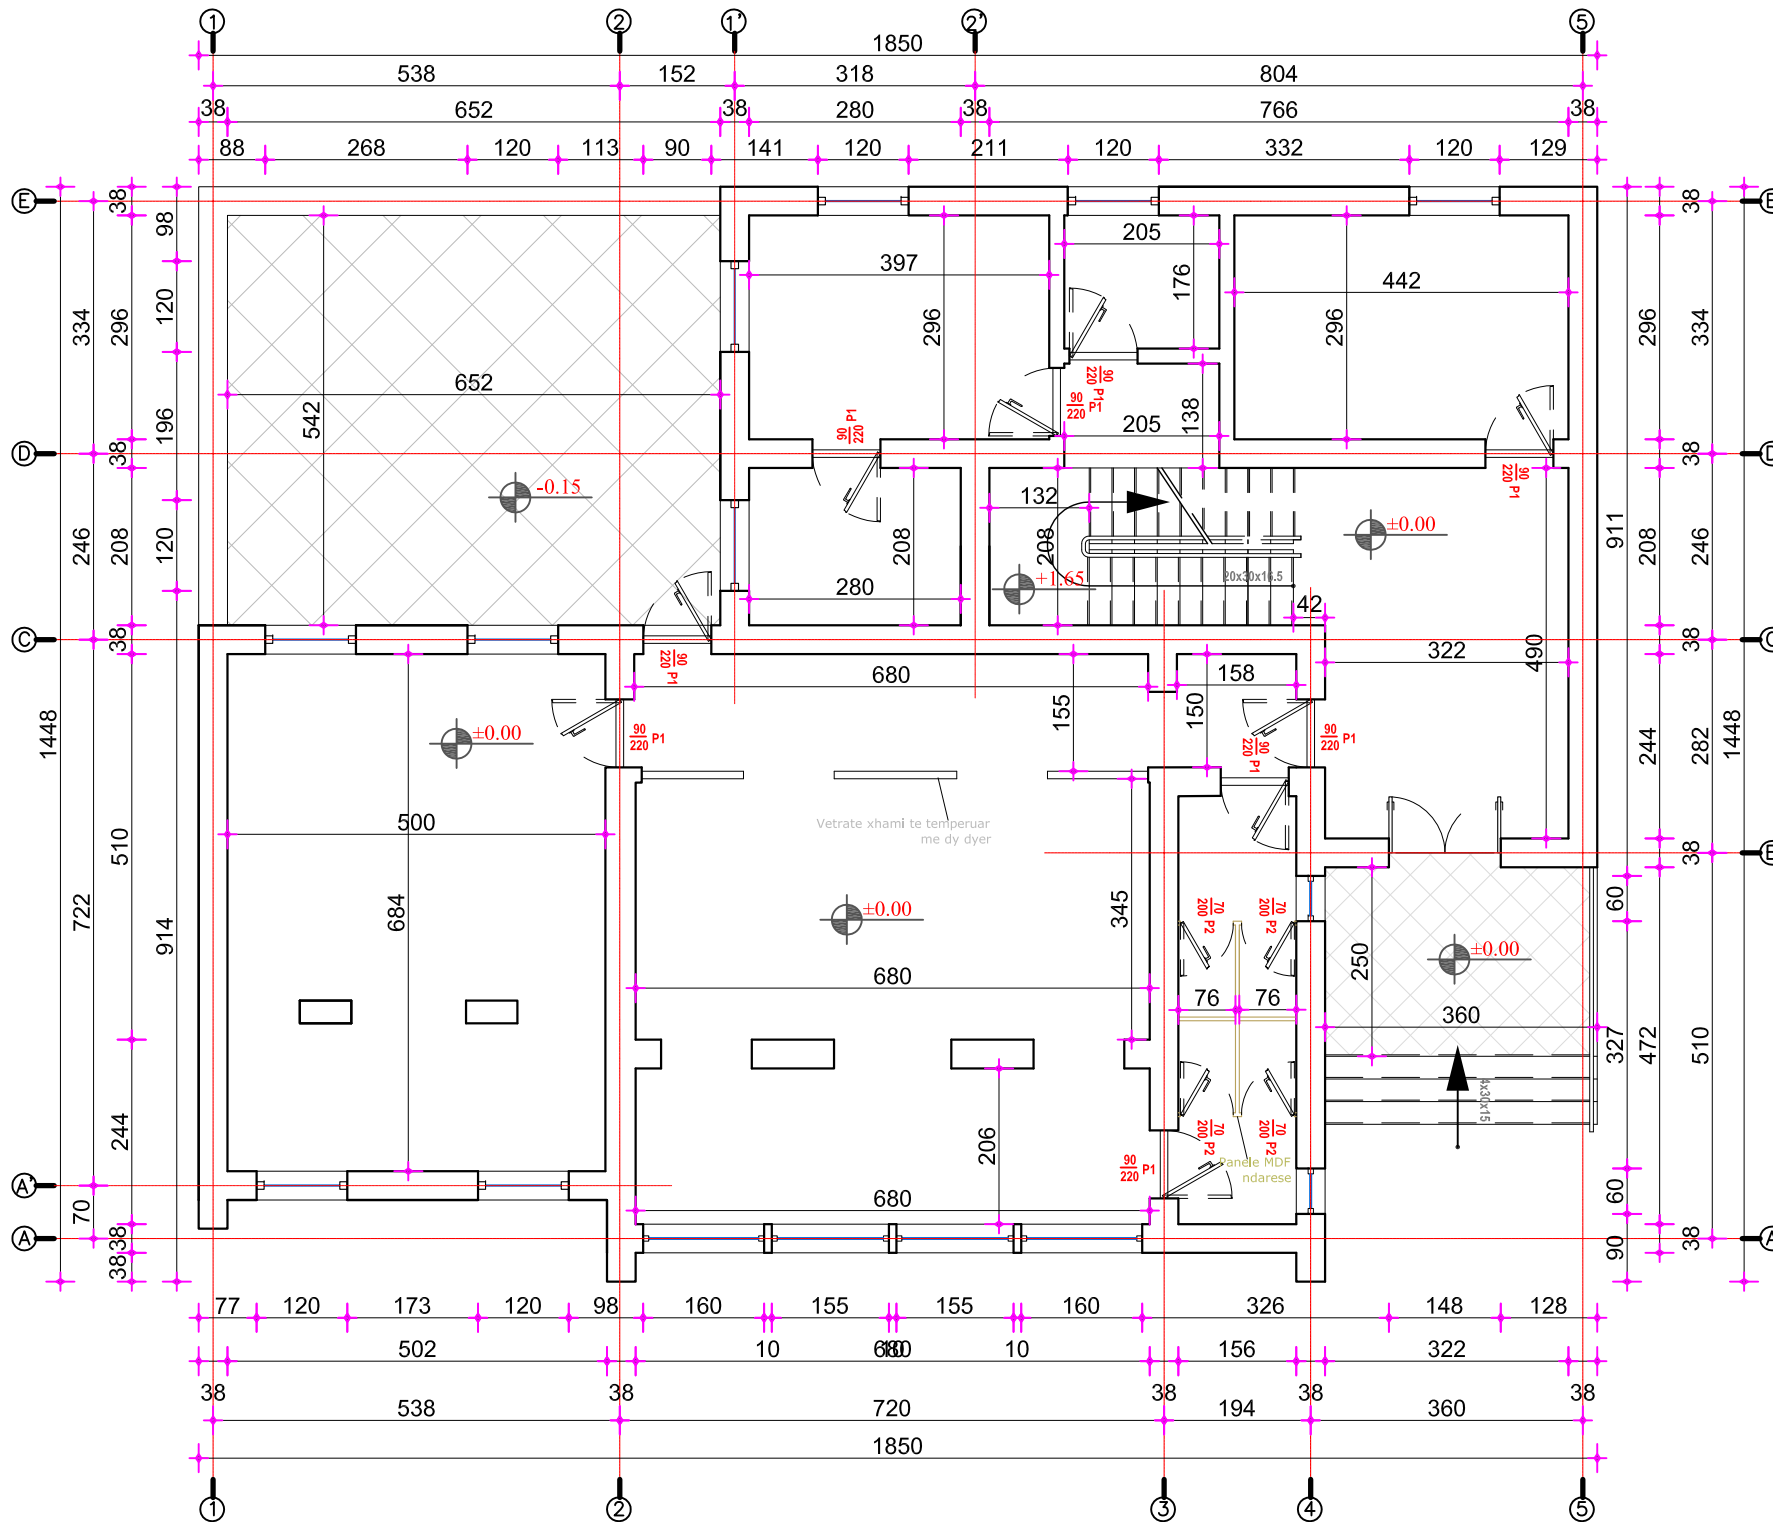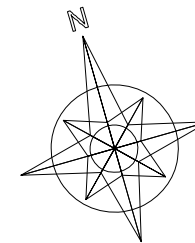

REPUBLIKA E SHQIPËRISË
BASHKIA BERAT

VENDODHJA: Lagja Barrikadë, Njesia Administrative
Nr. 1, Berat

OBJEKTI:
**RIKONSTRUKSIONI I KOPSHTIT TE
FEMIJEVE NE LAGJEN BARRIKADË**

FAZA E PROJEKTIT: **PROJEKT ZBATIMI**

EMERTIMI I FLETËS:
**PLANIMETRIA E KATI PERDHE
E PROPOZUAR**

GRUPI I PUNES:
Ark. Elton NINO

Ark. Ledina MAHMUTAJ

Ing. Valentina ZOTKAJ


Ing. Geraldo SULI

SHKALLA 1:100



TETOR 2016

NR. FLETES

A-06

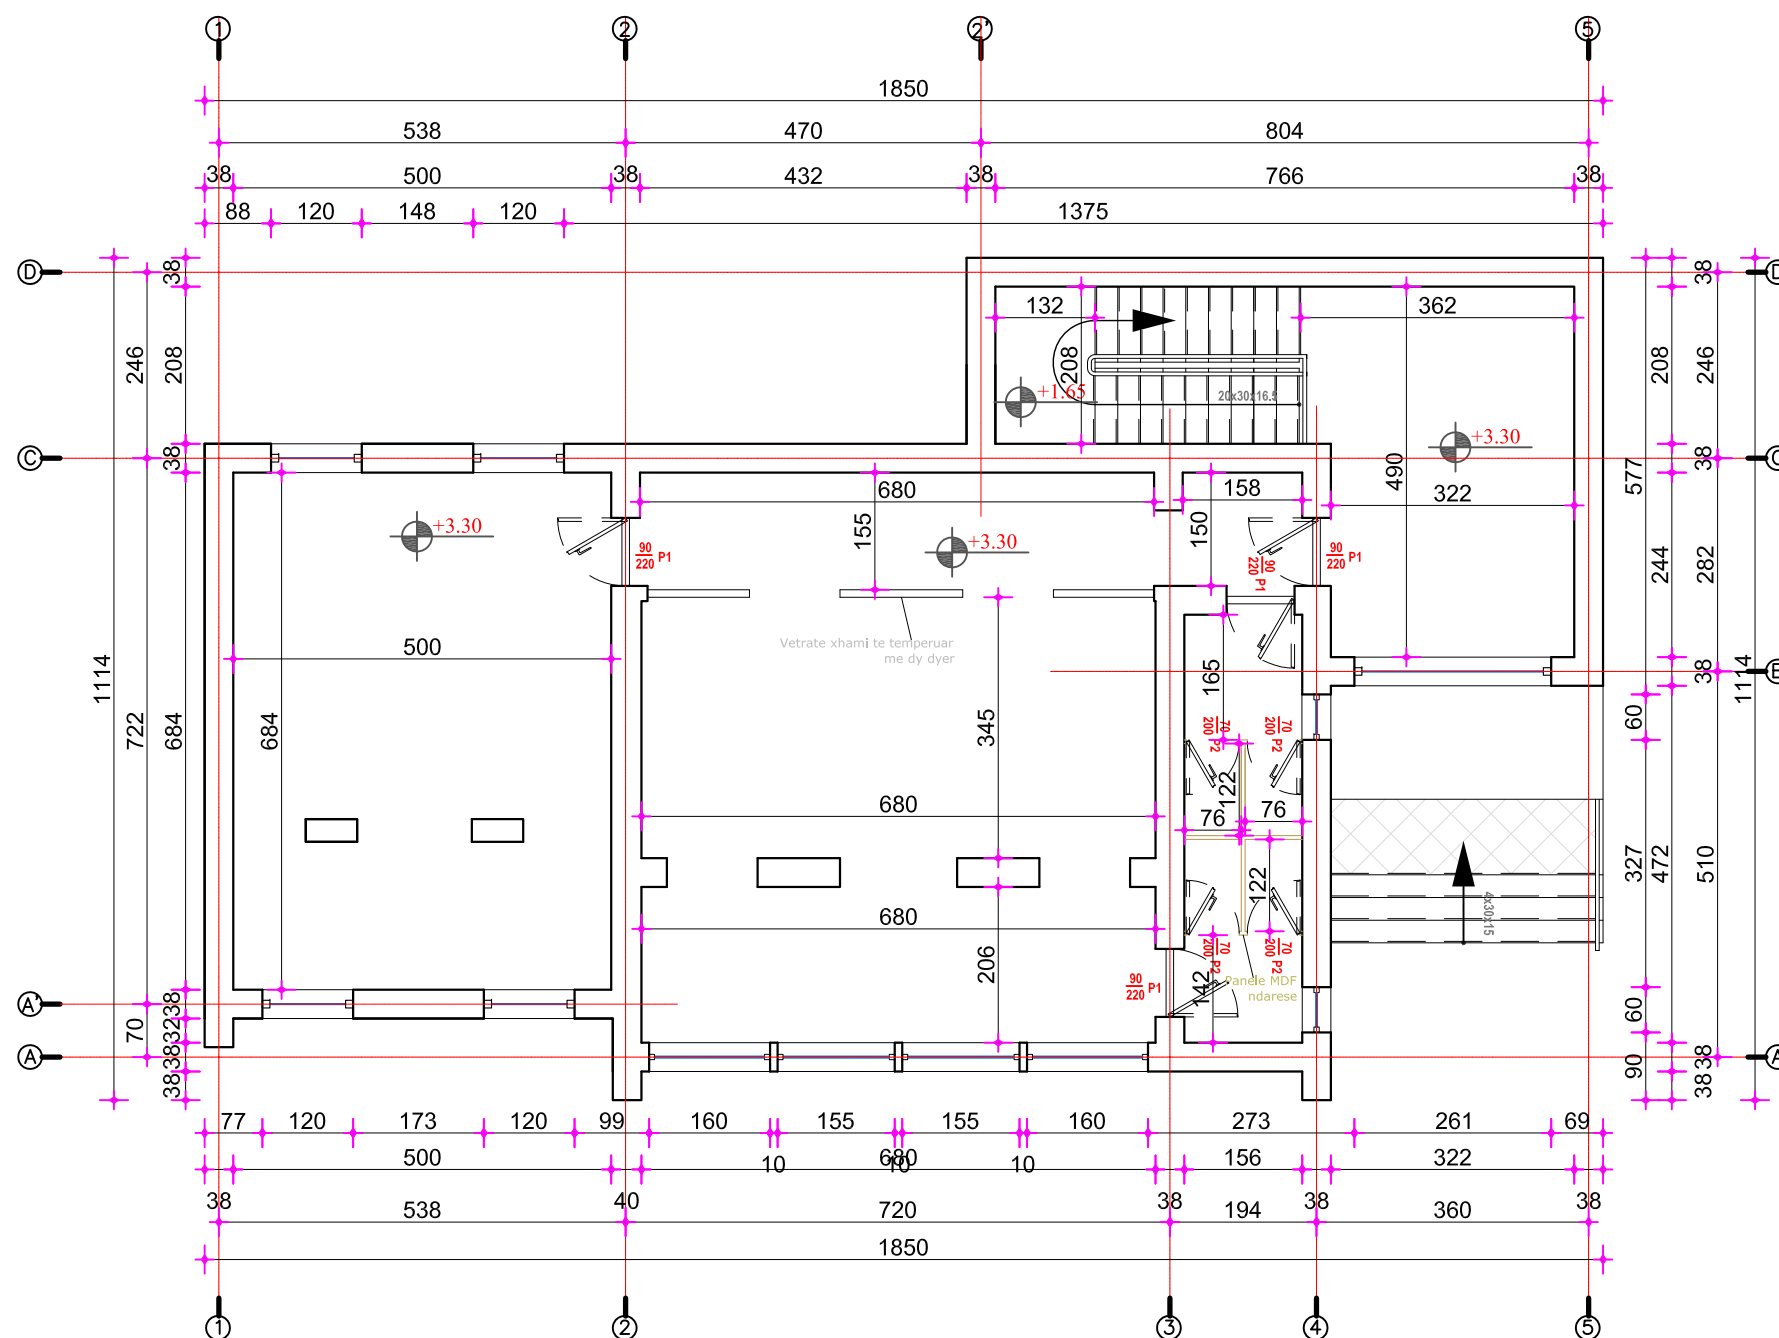

A-07

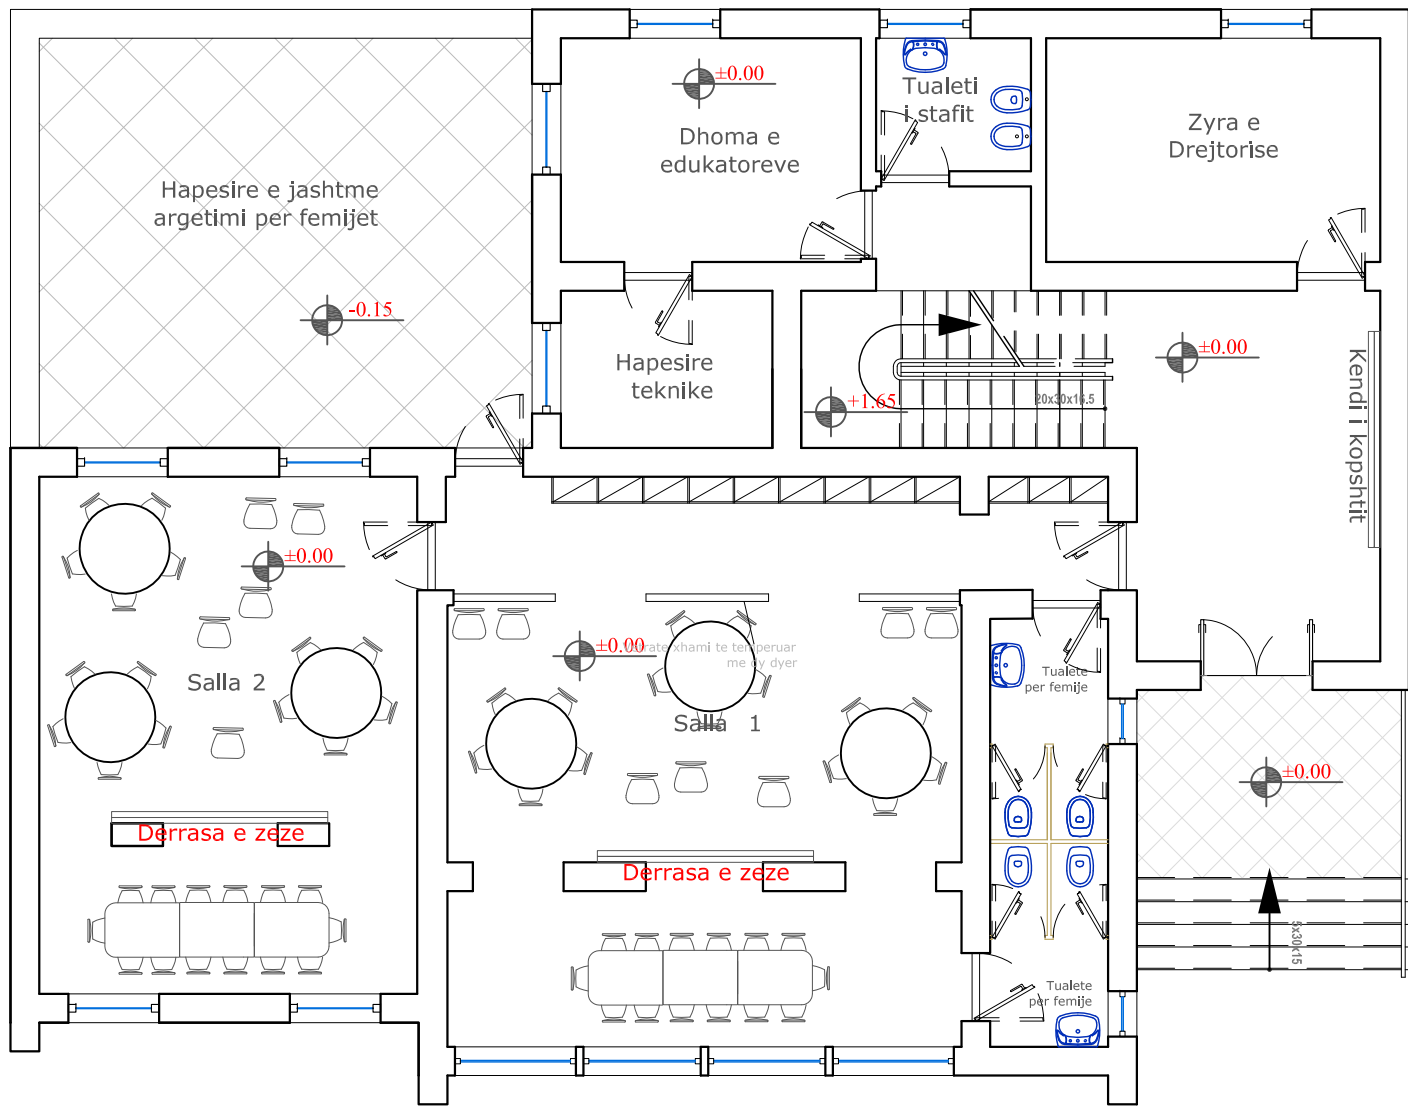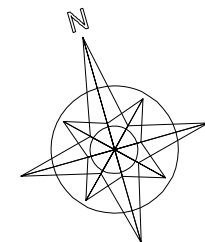

REPUBLIKA E SHQIPËRISË
BASHKIA BERAT

VENDODHJA: Lagja Barrikadë, Njesia Administrative
Nr. 1, Berat



OBJEKTI:
**RIKONSTRUKSIONI I KOPSHTIT TE
FEMIJEVE NE LAGJEN BARRIKADË**

FAZA E PROJEKTIT: **PROJEKT ZBATIMI**

EMERTIMI I FLETES:
PLANMOBILIMI I KATIT PERDHE

GRUPI I PUNES:
Ark. Elton NINO
Ark. Ledina MAHMUTAJ
Ing. Valentina ZOTKAJ
Ing. Geraldo SULI

SHKALLA 1:100
TETOR 2016
NR. FLETES
A-08

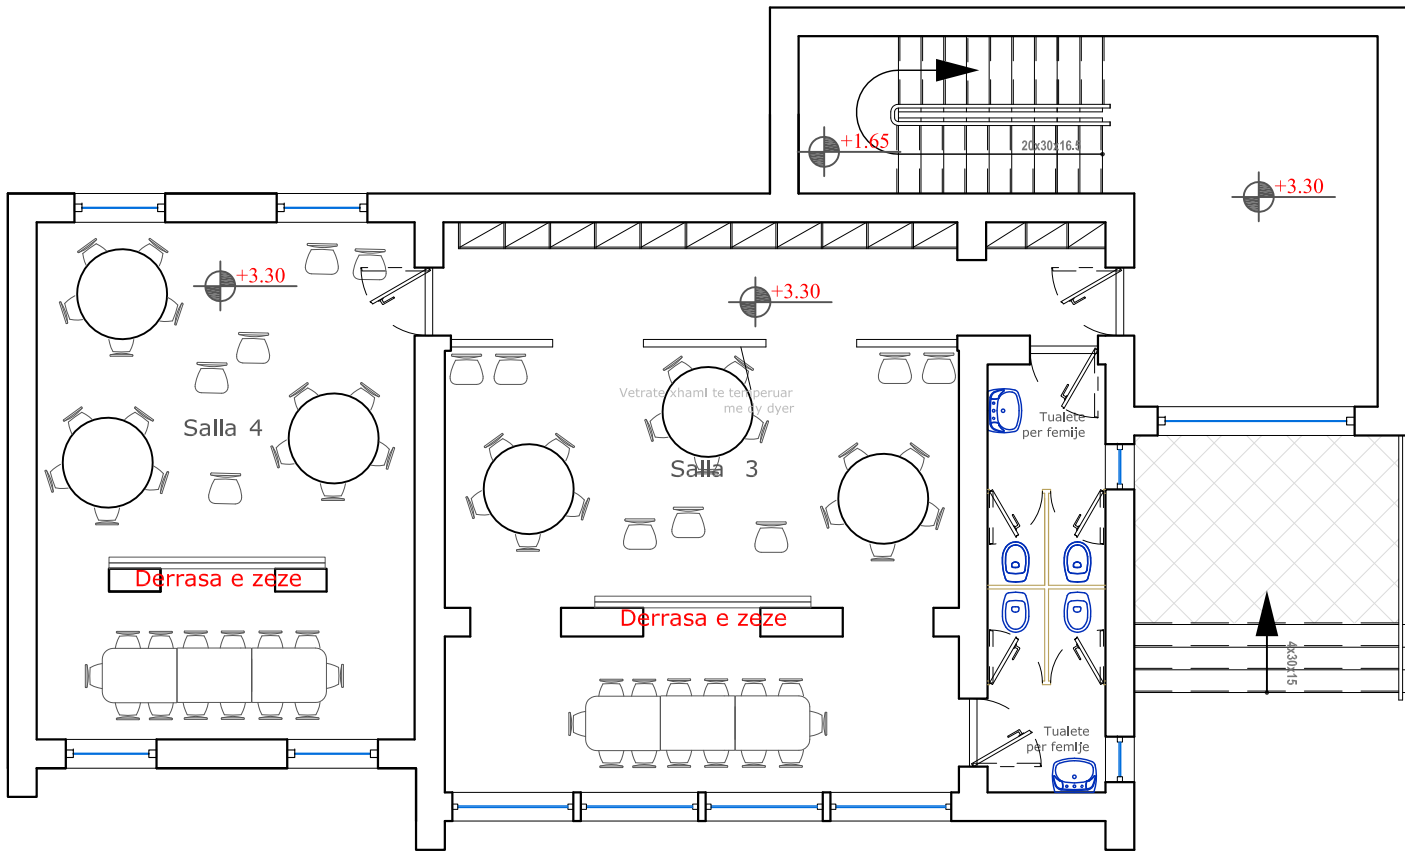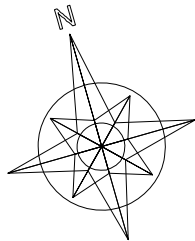

REPUBLIKA E SHQIPËRISË
BASHKIA BERAT

VENDODHJA: Lagja Barrikadë, Njesia Administrative
Nr. 1, Berat



OBJEKTI:
**RIKONSTRUKSIONI I KOPSHTIT TE
FEMIJEVE NE LAGJEN BARRIKADË**

FAZA E PROJEKTIT: **PROJEKT ZBATIMI**

EMERTIMI I FLETËS:
PLANMOBILIMI I KATIT TE PARE

GRUPI I PUNËS:
Ark. Elton NINO
Ark. Ledina MAHMUTAJ
Ing. Valentina ZOTKAJ
Ing. Geraldo SULI

SHKALLA 1:100	NR. FLETËS
TETOR 2016	A-09

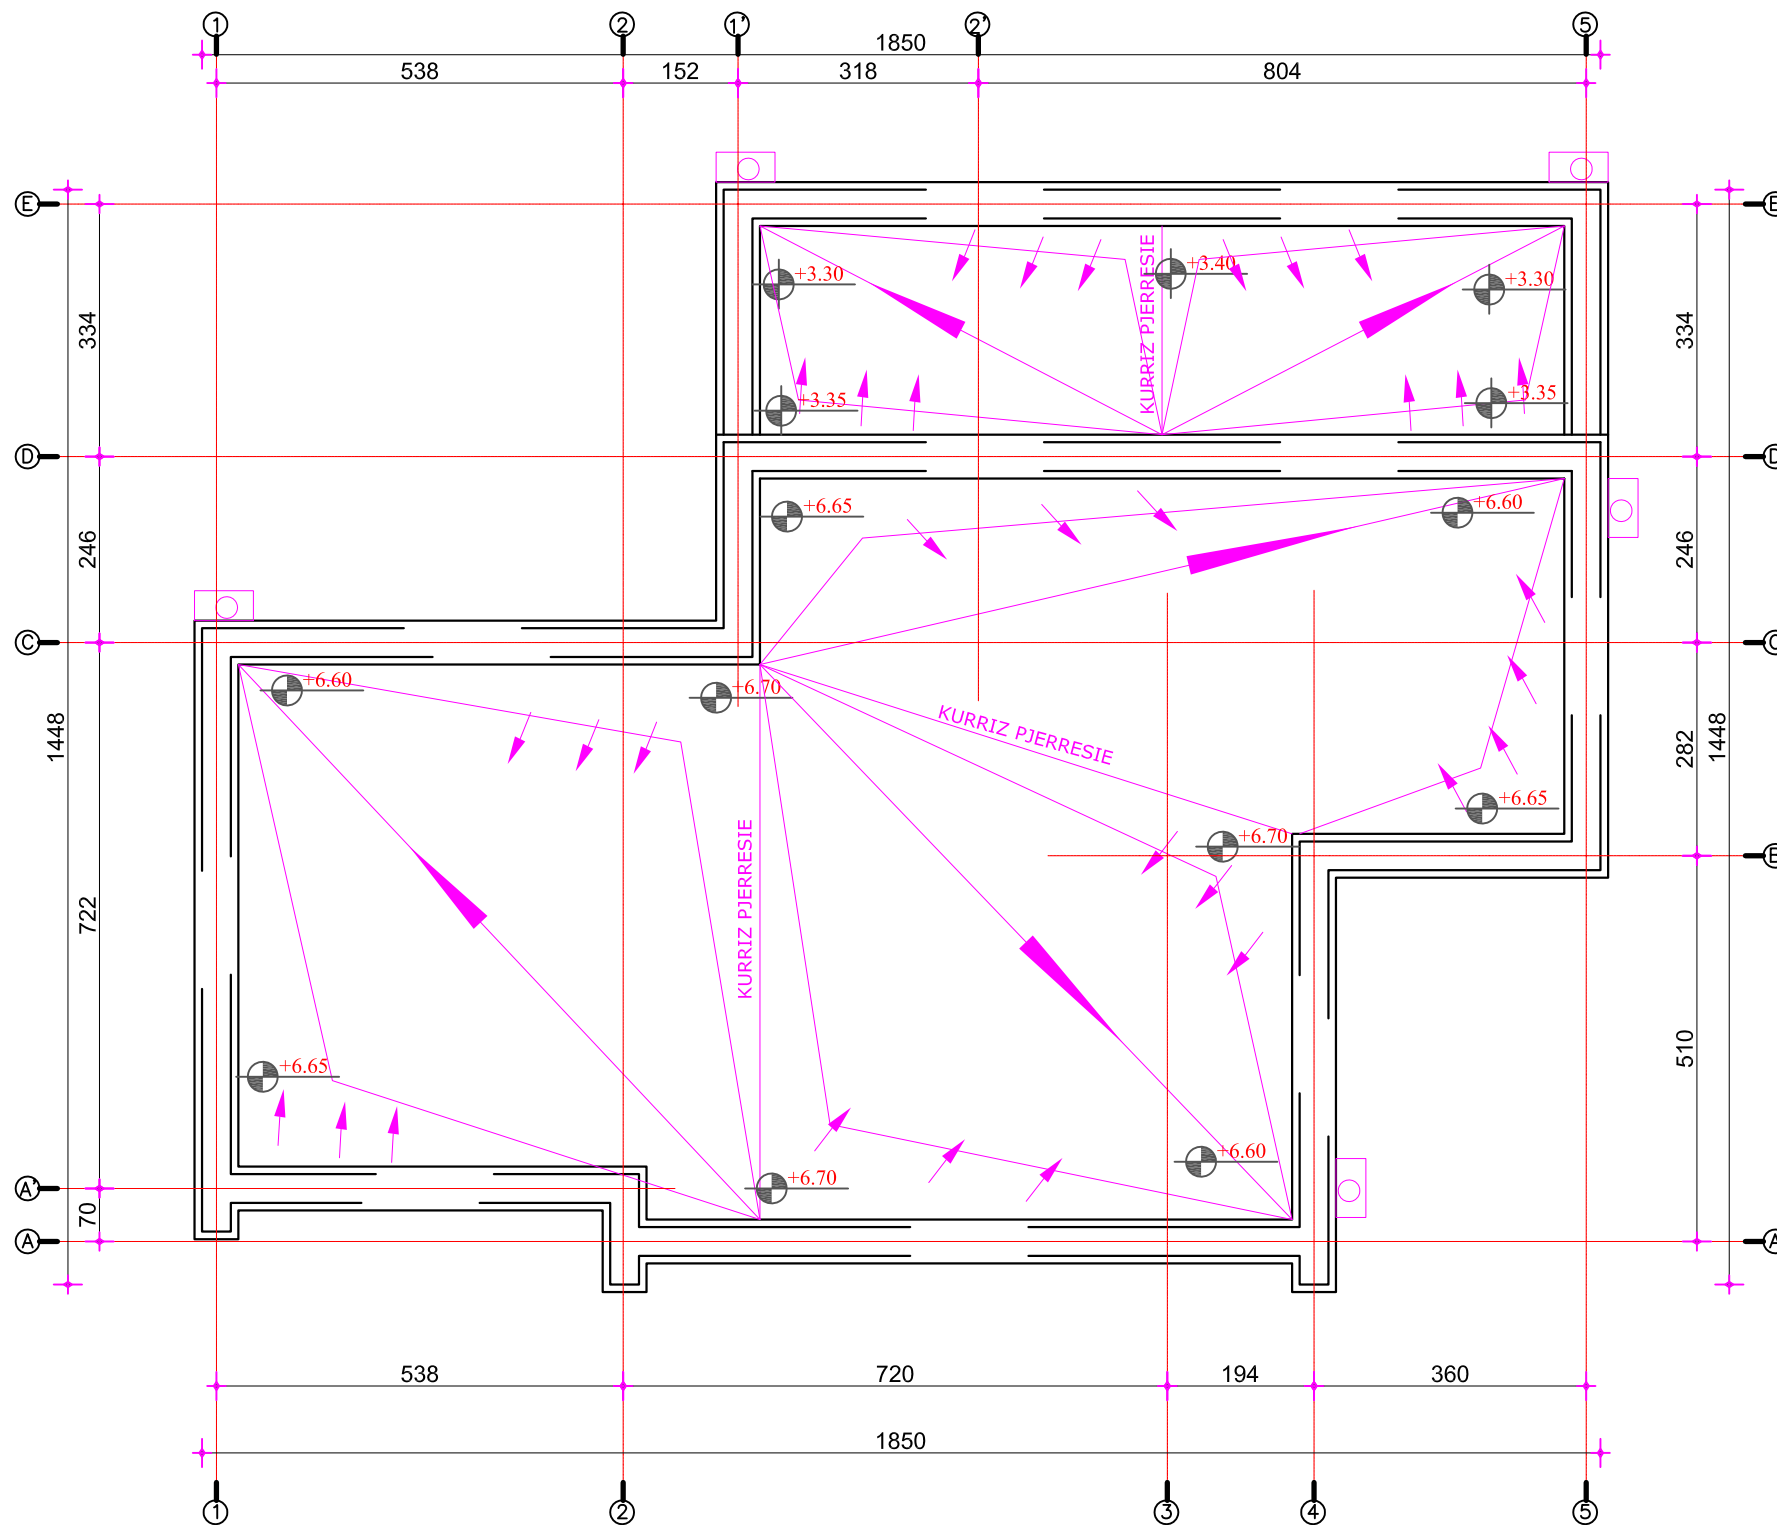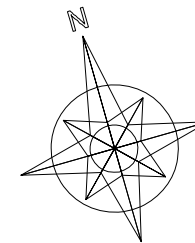

REPUBLIKA E SHQIPËRISË
BASHKIA BERAT

VENDODHJA: Lagja Barrikadë, Njesia Administrative
Nr. 1, Berat

OBJEKTI:
**RIKONSTRUKSIONI I KOPSHTIT TE
FEMIJEVE NE LAGJEN BARRIKADË**

FAZA E PROJEKTIT: **PROJEKT ZBATIMI**

EMERTIMI I FLETËS:
PLANI I KULLIMIT TE UJERAVE


GRUPI I PUNËS:
Ark. Elton NINO
Ark. Ledina MAHMUTAJ
Ing. Valentina ZOTKAJ
Ing. Geraldo SULI

SHKALLA 1:100

TETOR 2016

NR. FLETËS

A-10

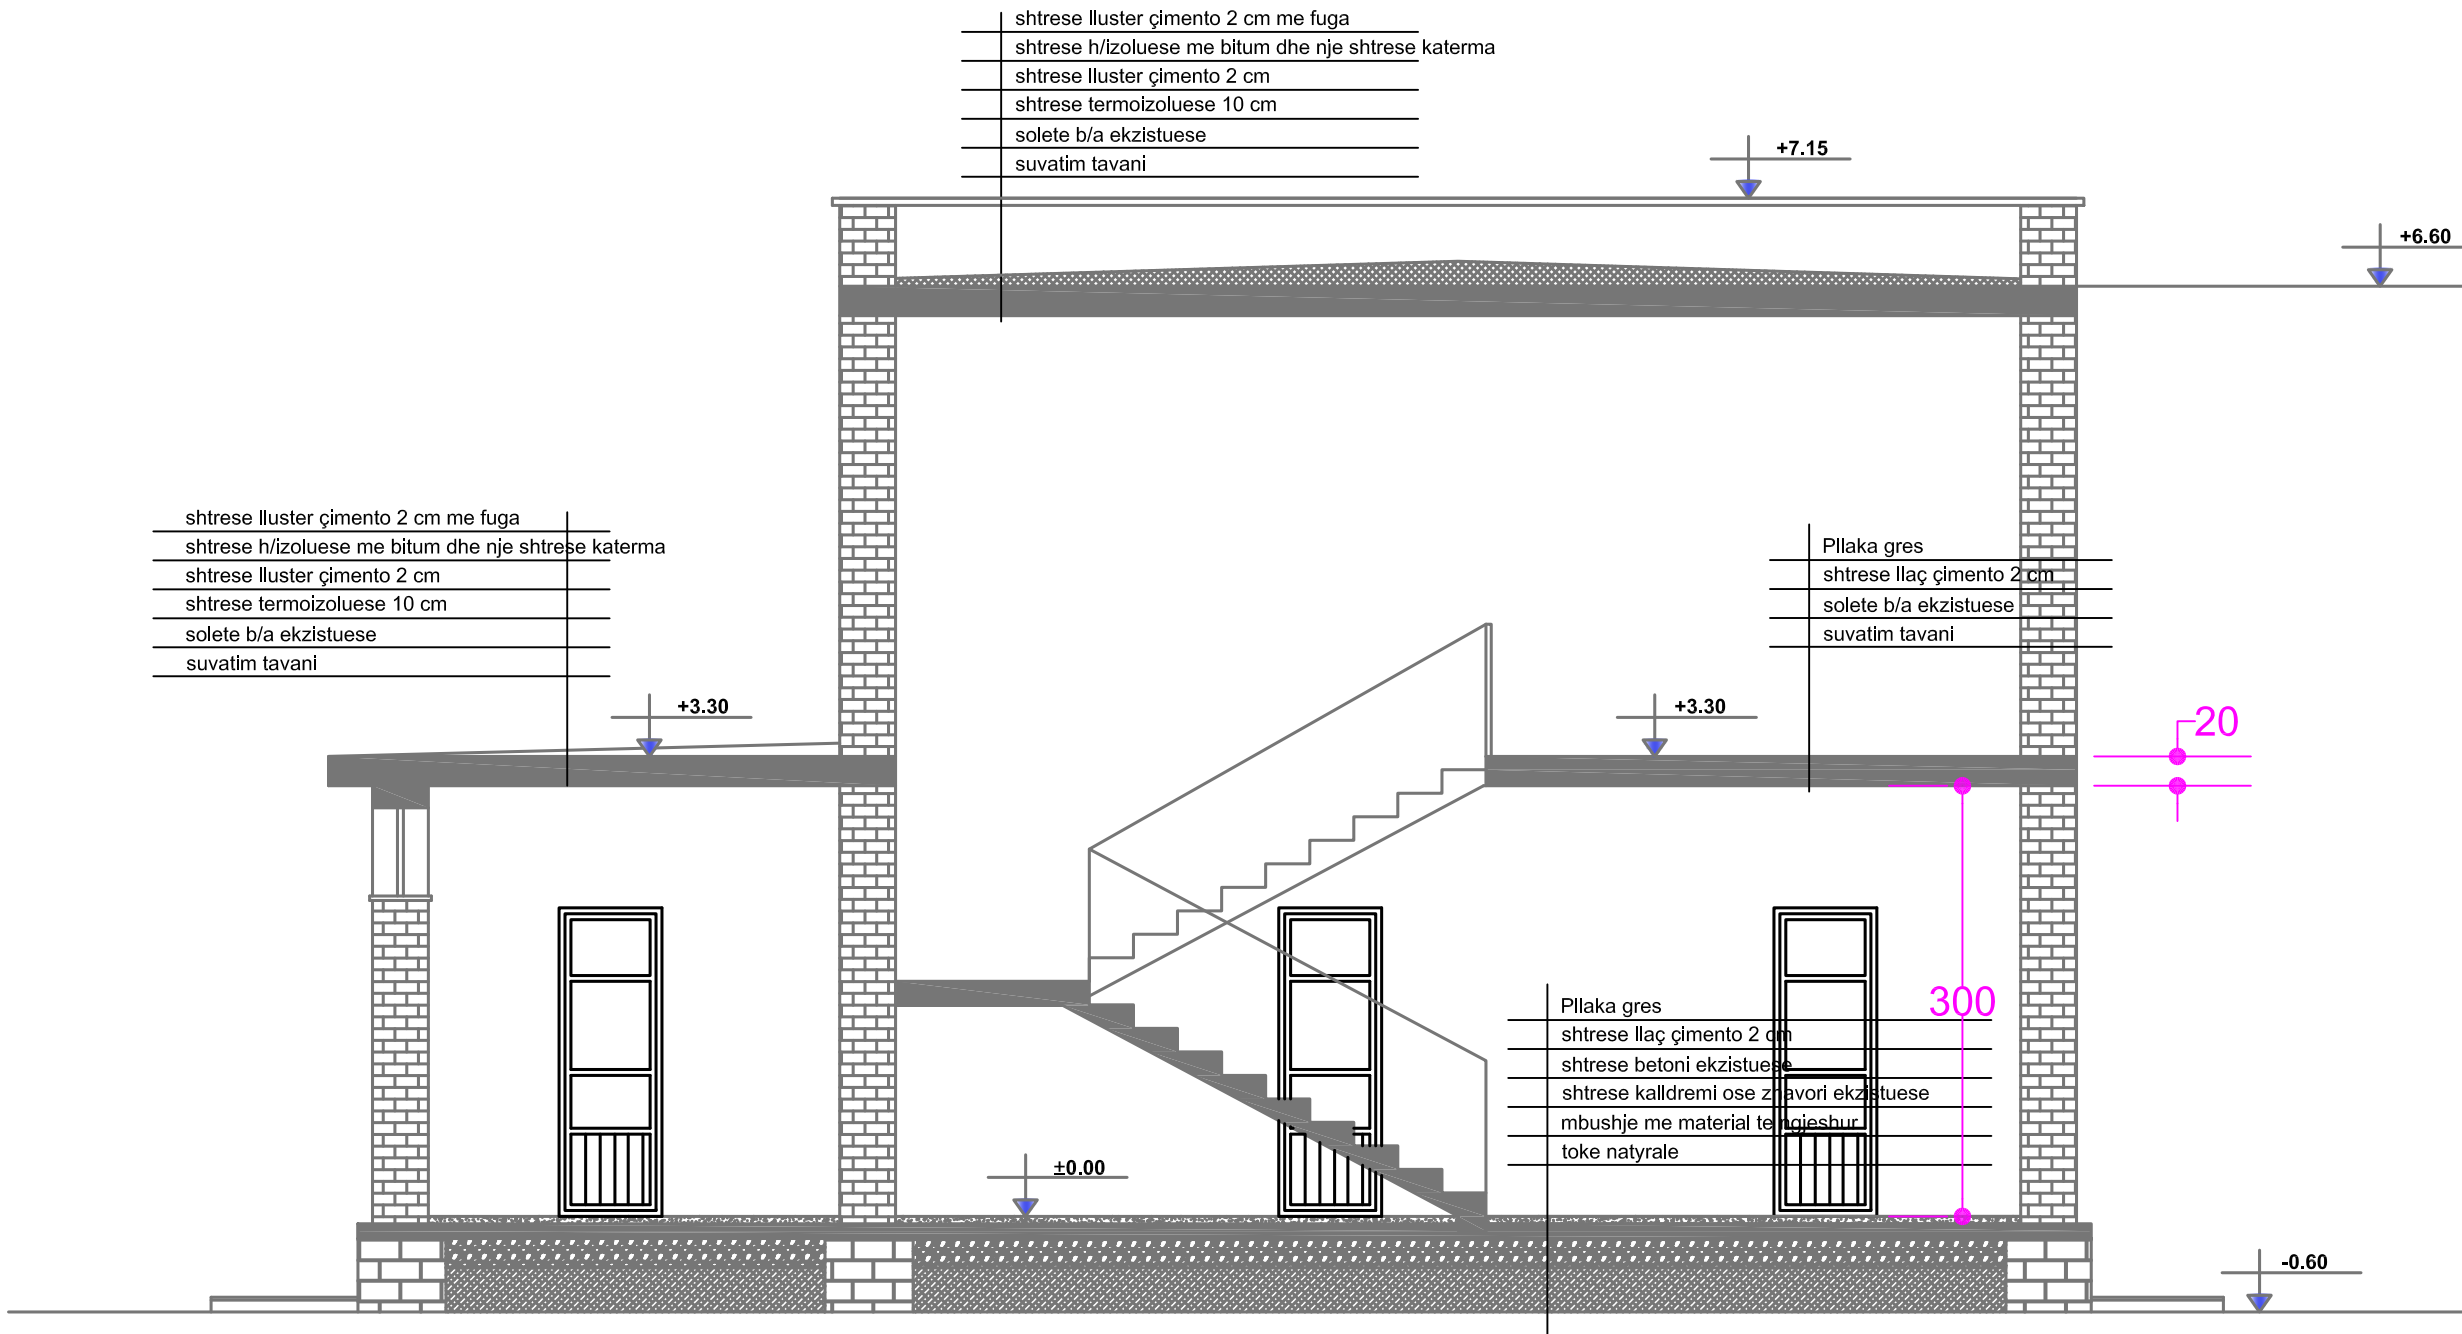

REPUBLIKA E SHQIPËRISË
BASHKIA BERAT

VENDODHJA: Lagja Barrikadë, Njesia Administrative
Nr. 1, Berat


OBJEKTI:
**RIKONSTRUKSIONI I KOPSHTIT TE
FEMIJEVE NE LAGJEN BARRIKADË**

FAZA E PROJEKTIT: **PROJEKT ZBATIMI**

EMERTIMI I FLETES:
PRERJE

GRUPI I PUNES:
Ark. Elton NINO
Ark. Ledina MAHMUTAJ
Ing. Valentina ZOTKAJ
Ing. Geraldo SULI

SHKALLA 1:100
TETOR 2016
NR. FLETES
A-11

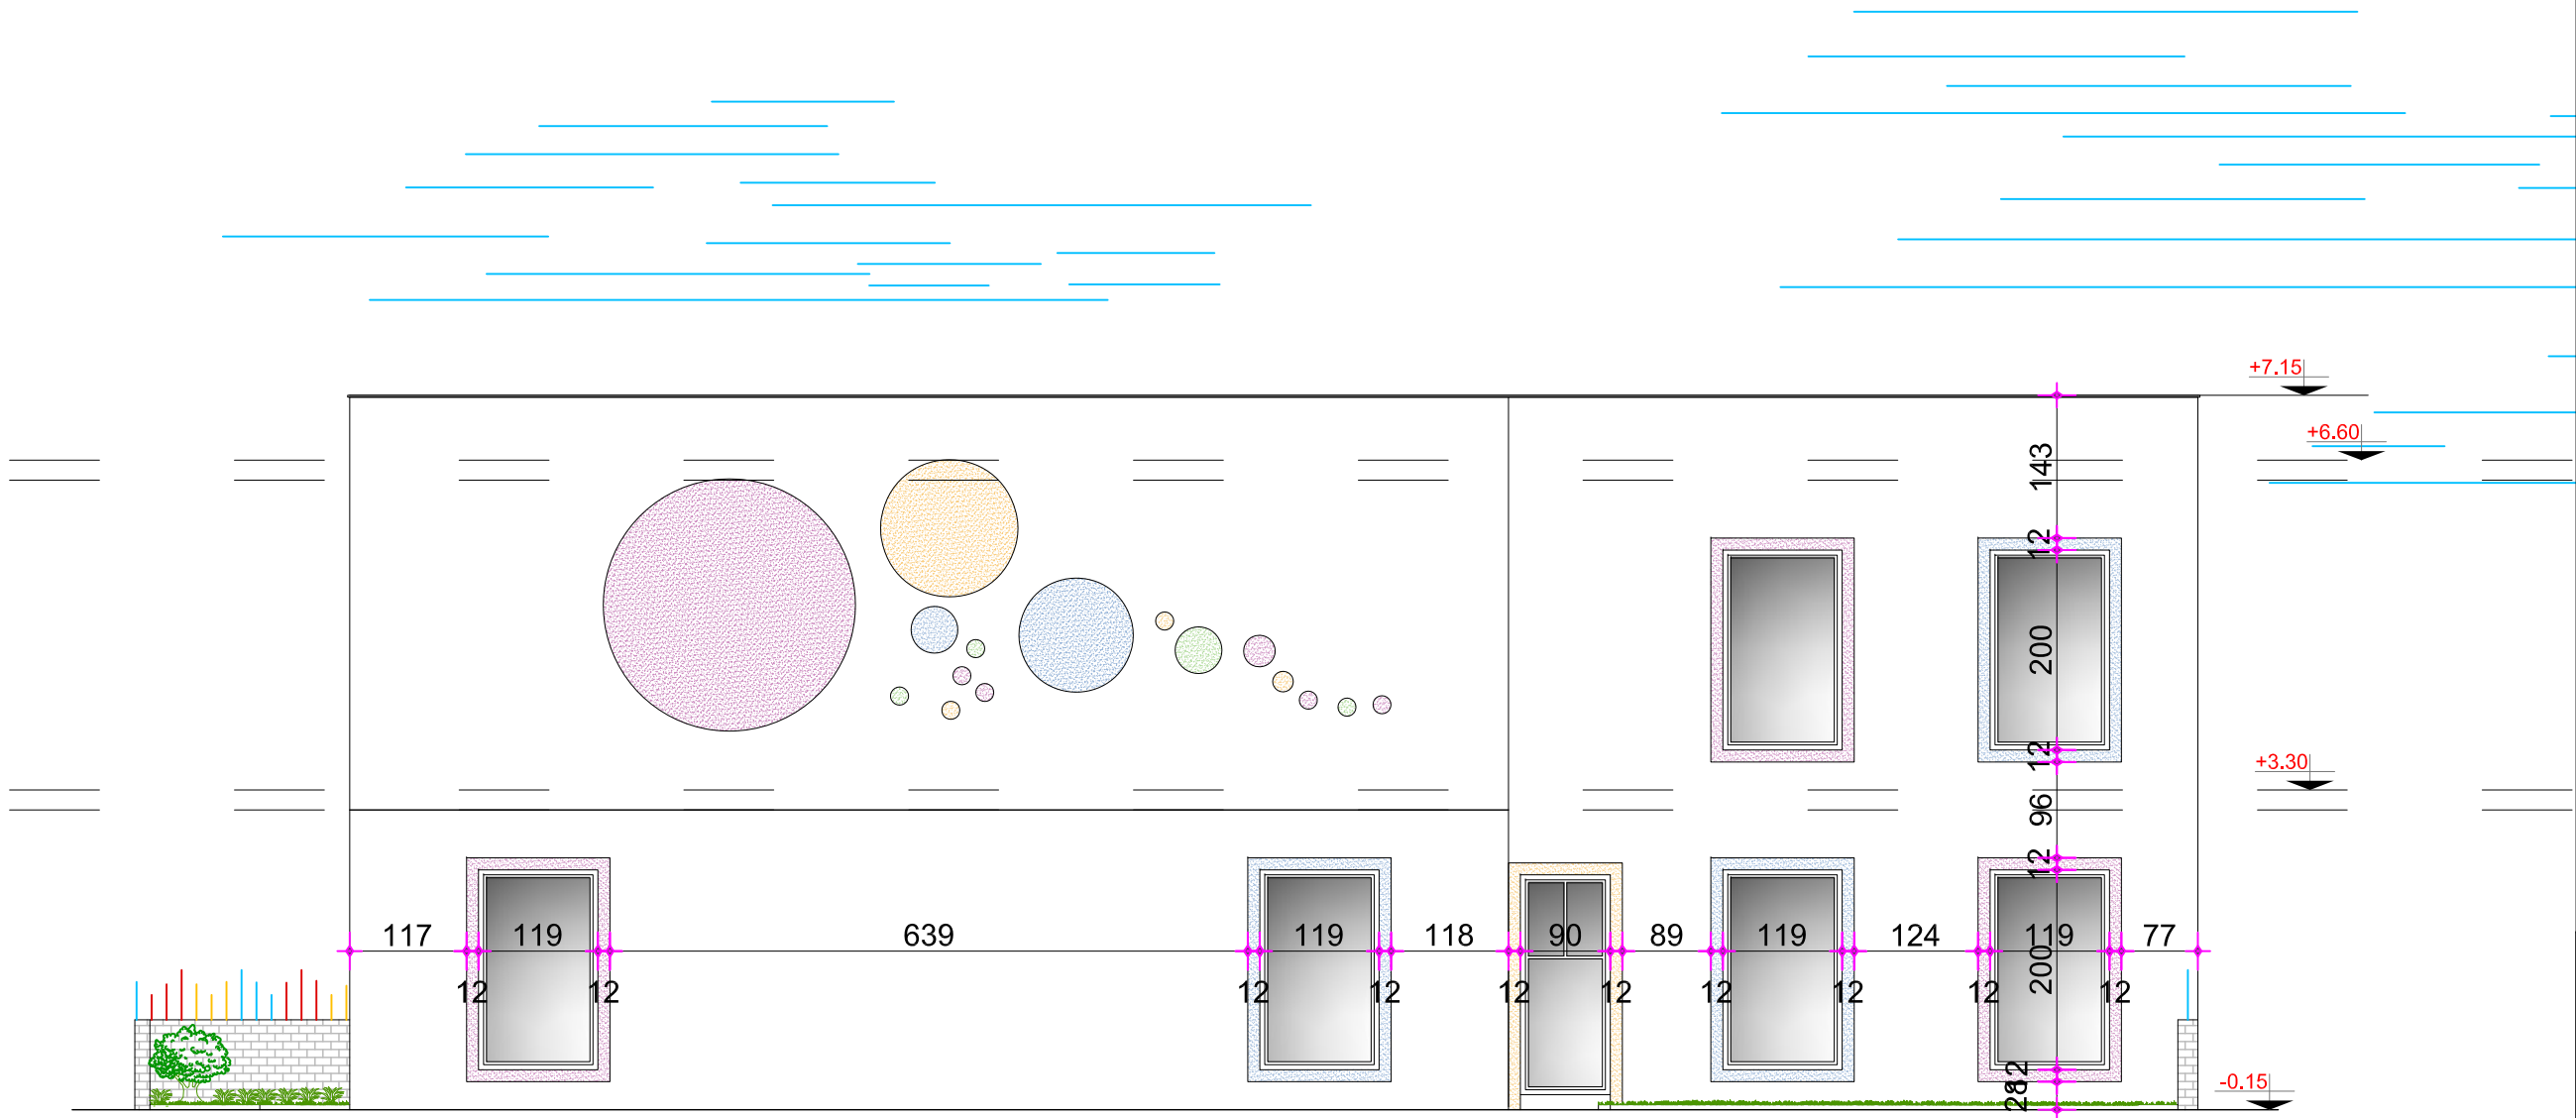

REPUBLIKA E SHQIPËRISË
BASHKIA BERAT

VENDODHJA: Lagja Barrikadë, Njesia Administrative
Nr. 1, Berat


OBJEKTI:
**RIKONSTRUKSIONI I KOPSHTIT TE
FEMIJEVE NE LAGJEN BARRIKADË**

FAZA E PROJEKTIT: **PROJEKT ZBATIMI**

EMERTIMI I FLETES:
PAMJE NGA VERIU

GRUPI I PUNES:
Ark. Elton NINO
Ark. Ledina MAHMUTAJ
Ing. Valentina ZOTKAJ
Ing. Geraldo SULI

SHKALLA 1:100
TETOR 2016
NR. FLETES
A-12

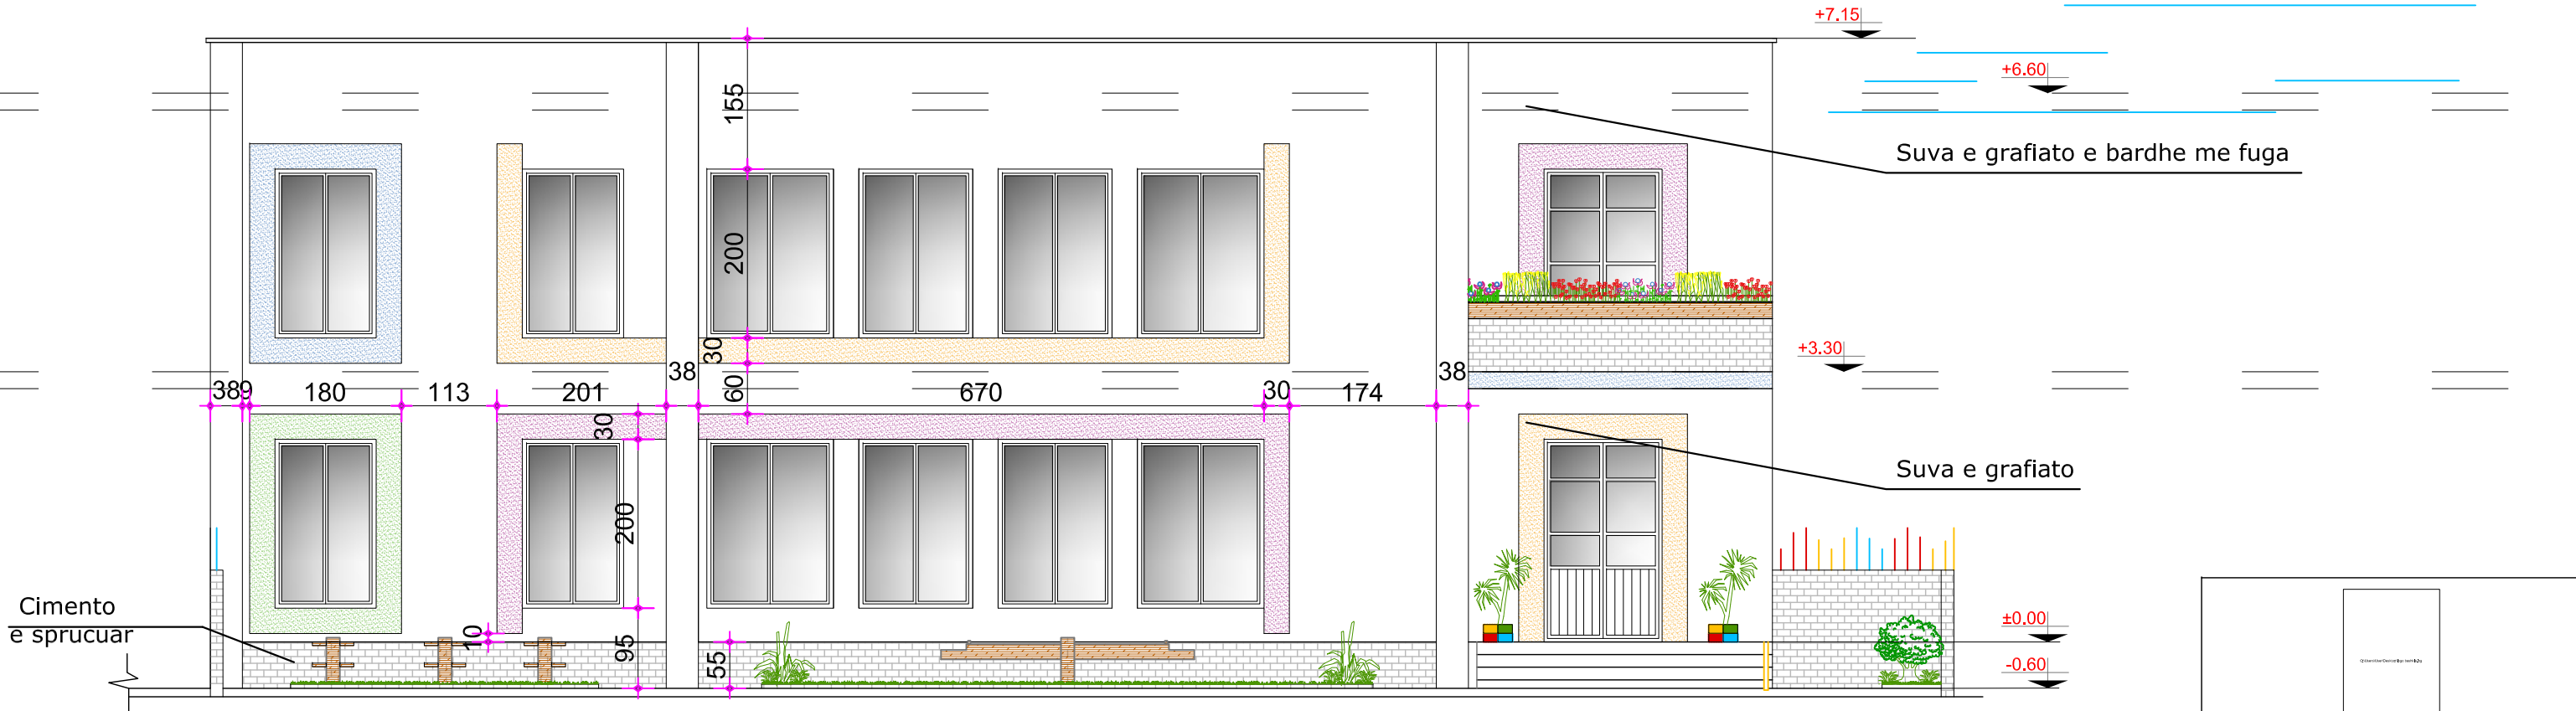


Qeveria e Beratit REPUBLIKA E SHQIPËRISË BASHKIA BERAT	
VENDODHJA: Lagja Barrikadë, Njesia Administrative Nr. 1, Berat	
OBJEKTI: RIKONSTRUKSIONI I KOPSHTIT TE FEMIJEVE NE LAGJEN BARRIKADË	
FAZA E PROJEKTIT: PROJEKT ZBATIMI	
EMERTIMI I FLETES: PAMJE NGA JUGU	
GRUPI I PUNES: Ark. Elton NINO Ark. Ledina MAHMUTAJ Ing. Valentina ZOTKAJ Ing. Geraldo SULI	
SHKALLA 1:75	NR. FLETES
TETOR 2016	A-13





Qendra Shendetesore Bar REPUBLIKA E SHQIPËRISË BASHKIA BERAT	
VENDODHJA: Lagja Barrikadë, Njesia Administrative Nr. 1, Berat	
OBJEKTI: RIKONSTRUKSIONI I KOPSHTIT TE FEMIJEVE NE LAGJEN BARRIKADË	
FAZA E PROJEKTIT: PROJEKT ZBATIMI	
EMERTIMI I FLETËS: PAMJE NGA PERENDIMI	
GRUPI I PUNËS: Ark. Elton NINO Ark. Ledina MAHMUTAJ Ing. Valentina ZOTKAJ Ing. Geraldo SULI	
SHKALLA 1:75	NR. FLETES A-15
TETOR 2016	


1- DETAJE I PARAPETIT

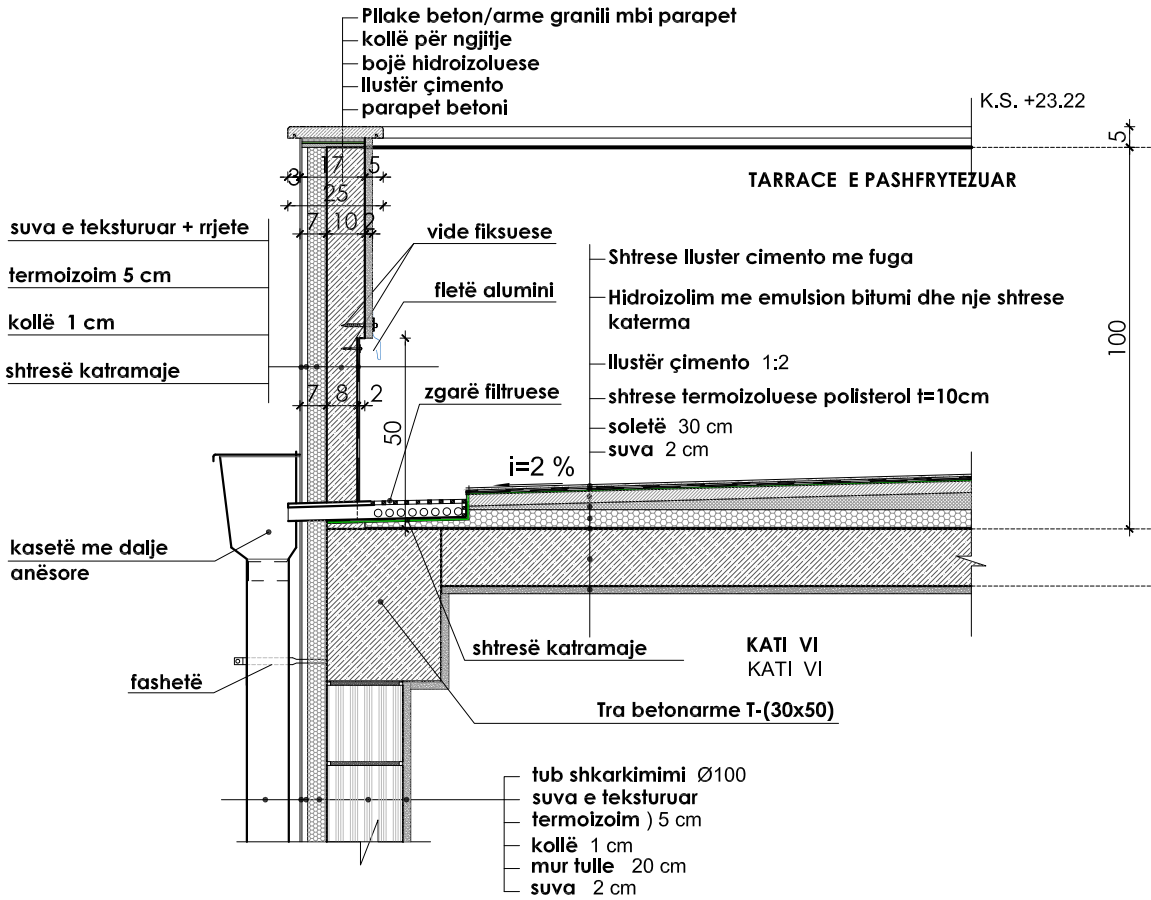


2- DETAJE I PROFILIT TE ALUMINIT

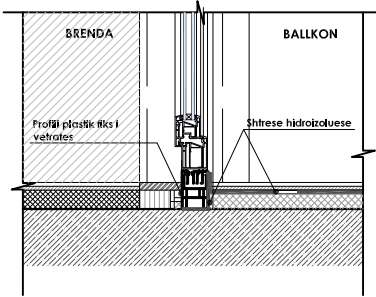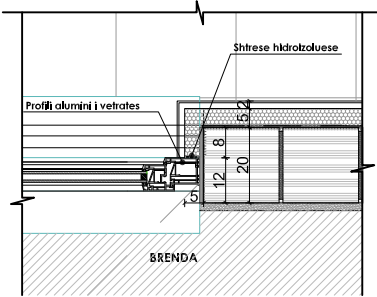

SHTRESAT E DYSHEMESË NË AMBIENTET E BRENDSHME

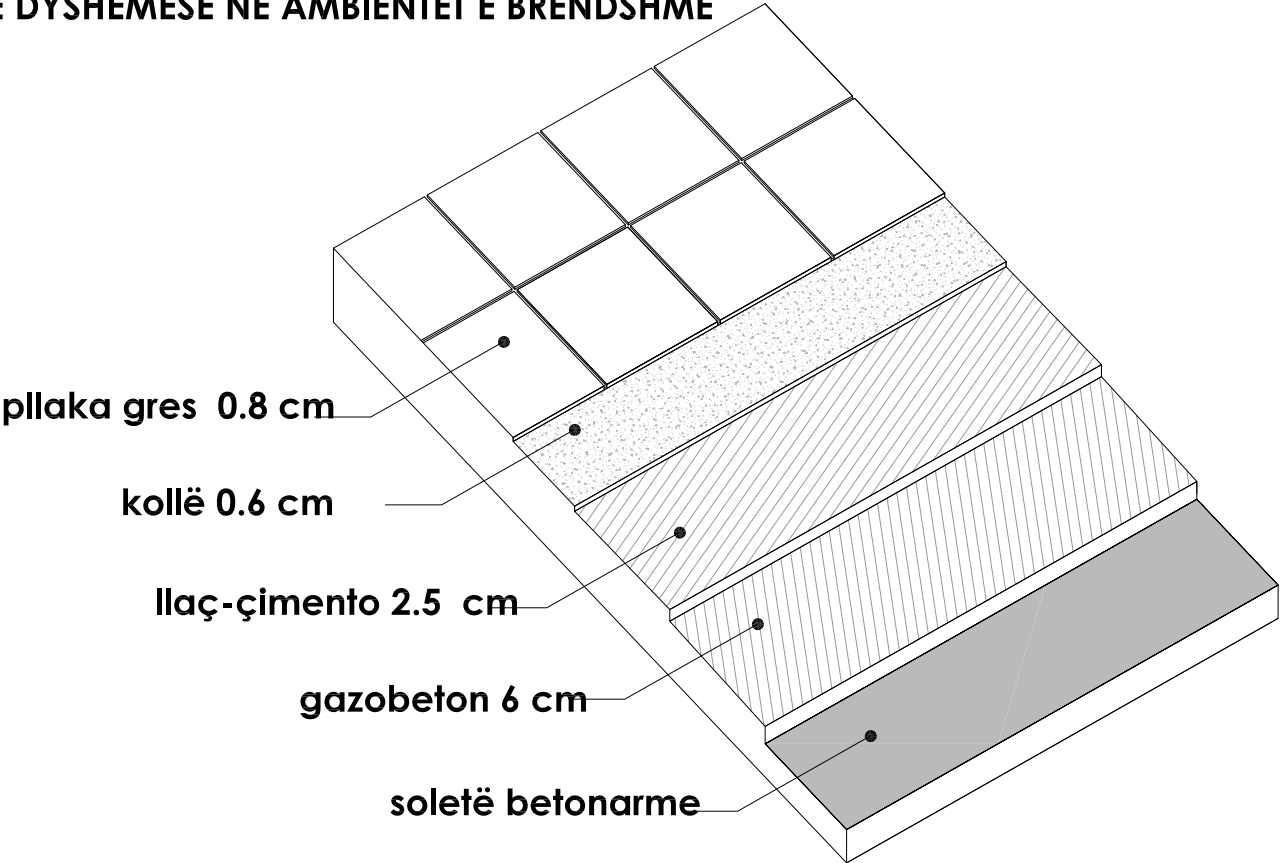

3- DETAJE I SHTRESAVE

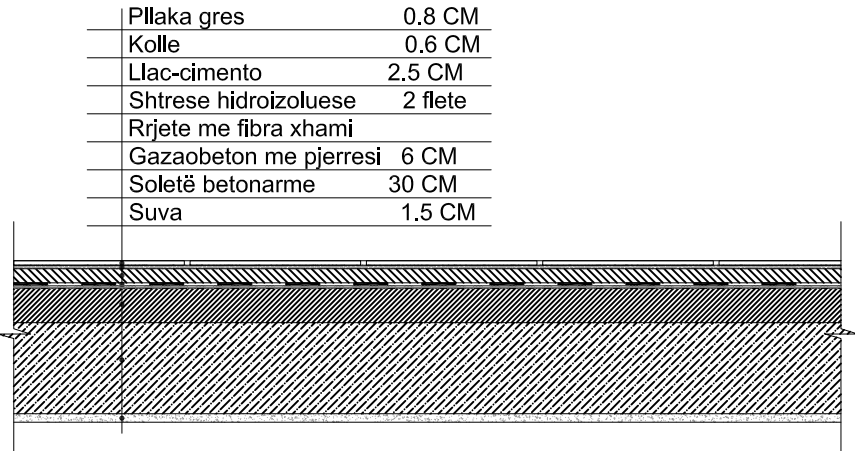

REPUBLIKA E SHQIPËRISË
BASHKIA BERAT

VENDODHJA: Lagja Barrikadë, Njesia Administrative
Nr. 1, Berat

OBJEKTI:
RIKONSTRUKSIONI I KOPSHTIT TE
FEMIJEVE NE LAGJEN BARRIKADË



FAZA E PROJEKTIT: PROJEKT ZBATIMI

EMERTIMI I FLETES:
DETAJE

GRUPI I PUNES:
Ark. Elton NINO
Ark. Ledina MAHMUTAJ
Ing. Valentina ZOTKAJ
Ing. Geraldo SULI

SHKALLA : 1:20, 1:50
TETOR 2016

NR. FLETES
A-16

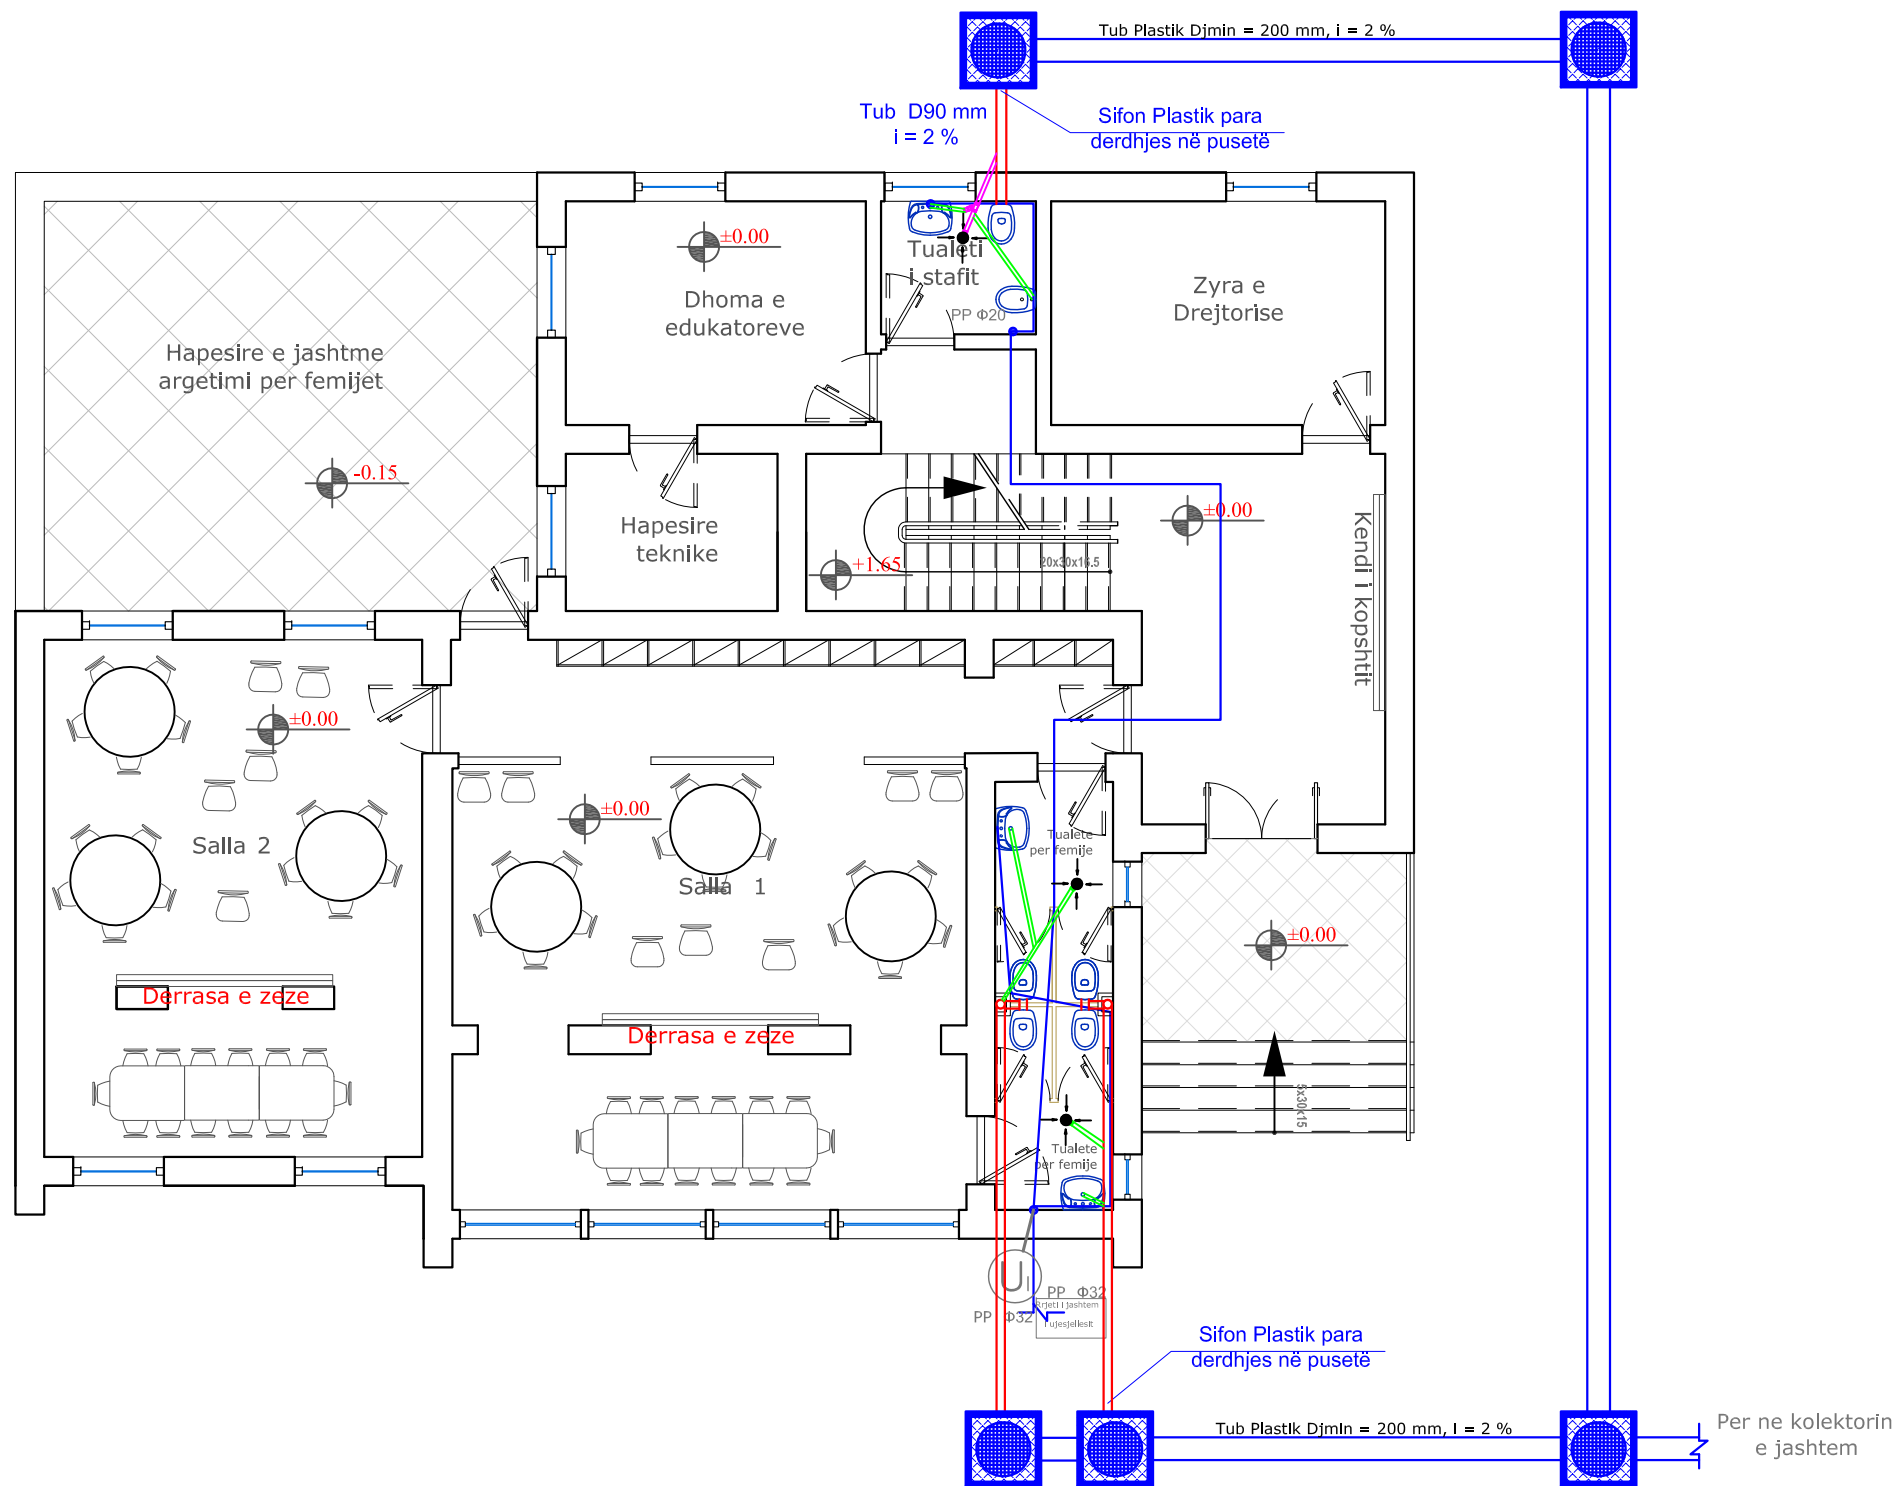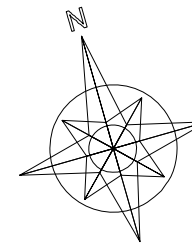

REPUBLIKA E SHQIPËRISË
BASHKIA BERAT

VENDODHJA: Lagja Barrikadë, Njesia Administrative
Nr. 1, Berat

OBJEKTI:
**RIKONSTRUKSIONI I KOPSHTIT TE
FEMIJEVE NE LAGJEN BARRIKADË**

FAZA E PROJEKTTIT: **PROJEKT ZBATIMI**

EMERTIMI I FLETES:
**PLANI I KATIT PERDHE
FURNIZIMI DHE SHKARKIMI I UJERAVE**



GRUPI I PUNES:
Ark. Elton NINO
Ark. Ledina MAHMUTAJ
Ing. Valentina ZOTKAJ
Ing. Geraldo SULI

SHKALLA 1:100

TETOR 2016

NR. FLETES

A-17

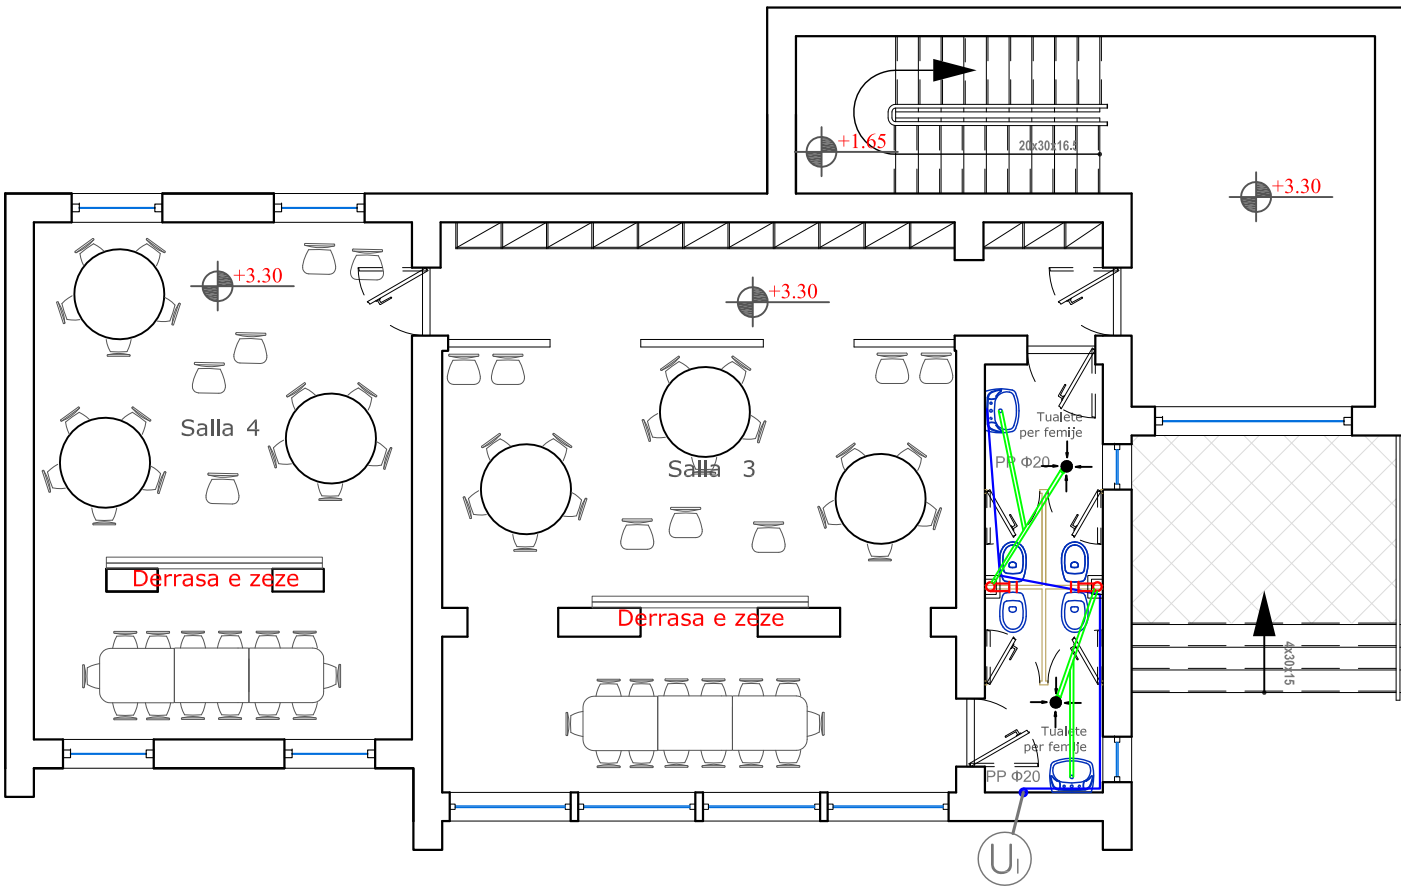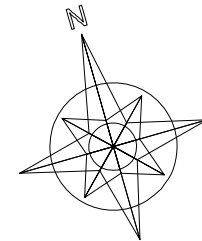

REPUBLIKA E SHQIPËRISË
BASHKIA BERAT

VENDODHJA: Lagja Barrikadë, Njesia Administrative
Nr. 1, Berat



OBJEKTI:
**RIKONSTRUKSIONI I KOPSHTIT TE
FEMIJEVE NE LAGJEN BARRIKADË**

FAZA E PROJEKTIT: **PROJEKT ZBATIMI**

EMERTIMI I FLETES:
**PLANI I KATIT TE PARE
FURNIZIMI DHE SHKARKIMI I UJERAVE**

GRUPI I PUNES:
Ark. Elton NINO
Ark. Ledina MAHMUTAJ
Ing. Valentina ZOTKAJ
Ing. Geraldo SULI

SHKALLA 1:100	NR. FLETES
TETOR 2016	A-18

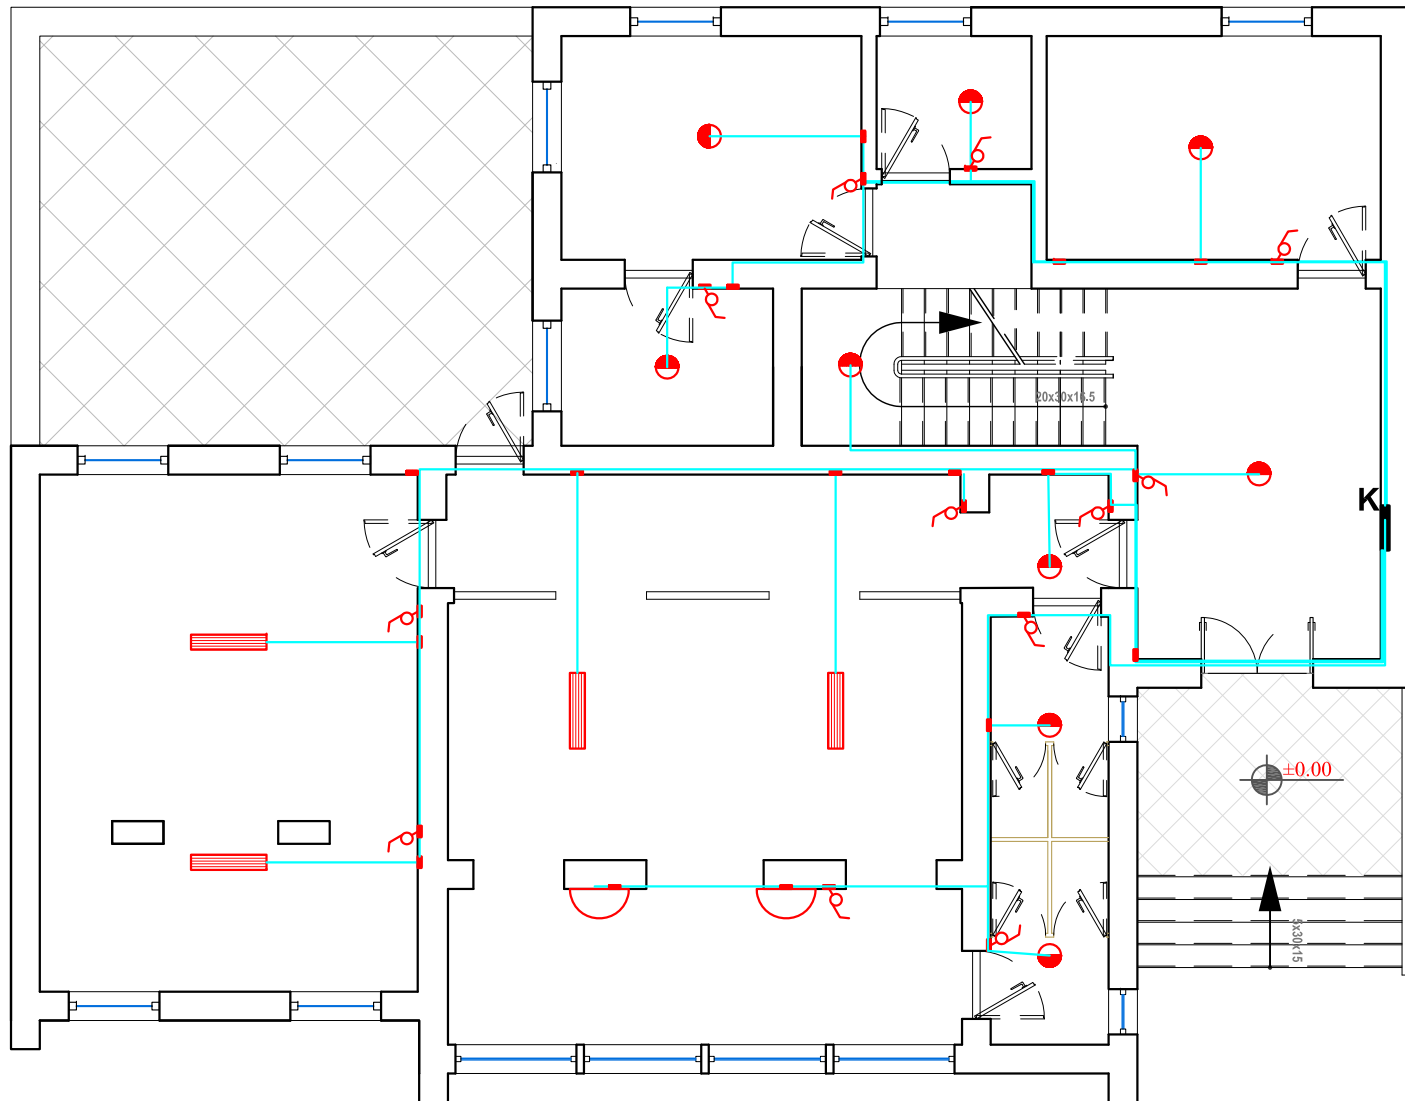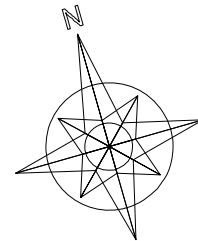

SHENIME DHE SQARIME TEKNIKE

Objekti furnizohet me kablë 4x75mm² te pandërprere nga pika e lidhjes deri ne kontator ne panelin kryesor shpërndarës.
Ne objekt janë 4 panele shpërndarës, dy panele per lokalet,nje per zyrat e administrates dhe paneli kryesor per gjithë objektin sic janë paraqitur ne skemat principale.
Implanti i tokezimit ndertohet me 4 elektroda bakri ose zingu me gjatesi 1.8m sic tregohet ne skemen e tokezimit.
Percjellsat qe shkon ne panelin shpërndarës te objektit duhet jo me i vogel se 16mm². Implanti i tokezimit vendoset 0.5m nen toke. Vlera e rezistences se tokezimit nuk duhet te jete me e madhe se 4Ω ne rast te kundert te shtohen elektroda te tjera derisa te arihet vlera e kerkuar. te gjitha prizat e pajisjet duhet te lidhen me implantin e tokezimit.
Seksionet e daljeve jane te percaktuara ne skemat principale.
Te dhenat e automatesve jane te percaktuara ne skemat principale.
Percjellsat qe perdoren per daljet e ndricimit jane 3x1.5mm², kurse per daljet e prizave 3x2.5mm².
Lartesia e vendosjes se prizave do jete 60cm nga toka dhe e celsave 110 cm.
Skemat e prizave jane te paraqitura ne projekt me ngjyre te kuqe, kurse ato te ndricimit me ngjyre jeshile.

- ndriçues plafon 60w, 230v, 0.5m nen tavan
- ndriçues tavanor 60w, 230v
- kull shpërndarëse 15x15x15
- Ndriçues fluoreshente 2x30w, 230V
- llambe tkandeshente 100W, 230V
- Çeles elektrik nje fazor vendoset 110 cm nga dyshemeja 10A, 230V.
- prize monofaze 16A, 230V
- prize 3 fazore 16A, 230V
- kuader elektrik, vendoset 1,6 m mbi dysheme

REPUBLIKA E SHQIPËRISË BASHKIA BERAT

VENDODHJA: Lagja Barrikadë, Njesia Administrative
Nr. 1, Berat

OBJEKTI:
**RIKONSTRUKSIONI I KOPSHTIT TE
FEMIJEVE NE LAGJEN BARRIKADË**

FAZA E PROJEKTIT: **PROJEKT ZBATIMI**

EMERTIMI I FLETES:
PLANI I NDRICIMIT TE KATIT PERDHE



GRUPI I PUNES:
Ark. Elton NINO
Ark. Ledina MAHMUTAJ
Ing. Valentina ZOTKAJ
Ing. Geraldo SULI

SHKALLA 1:100

TETOR 2016

NR. FLETES

A-19

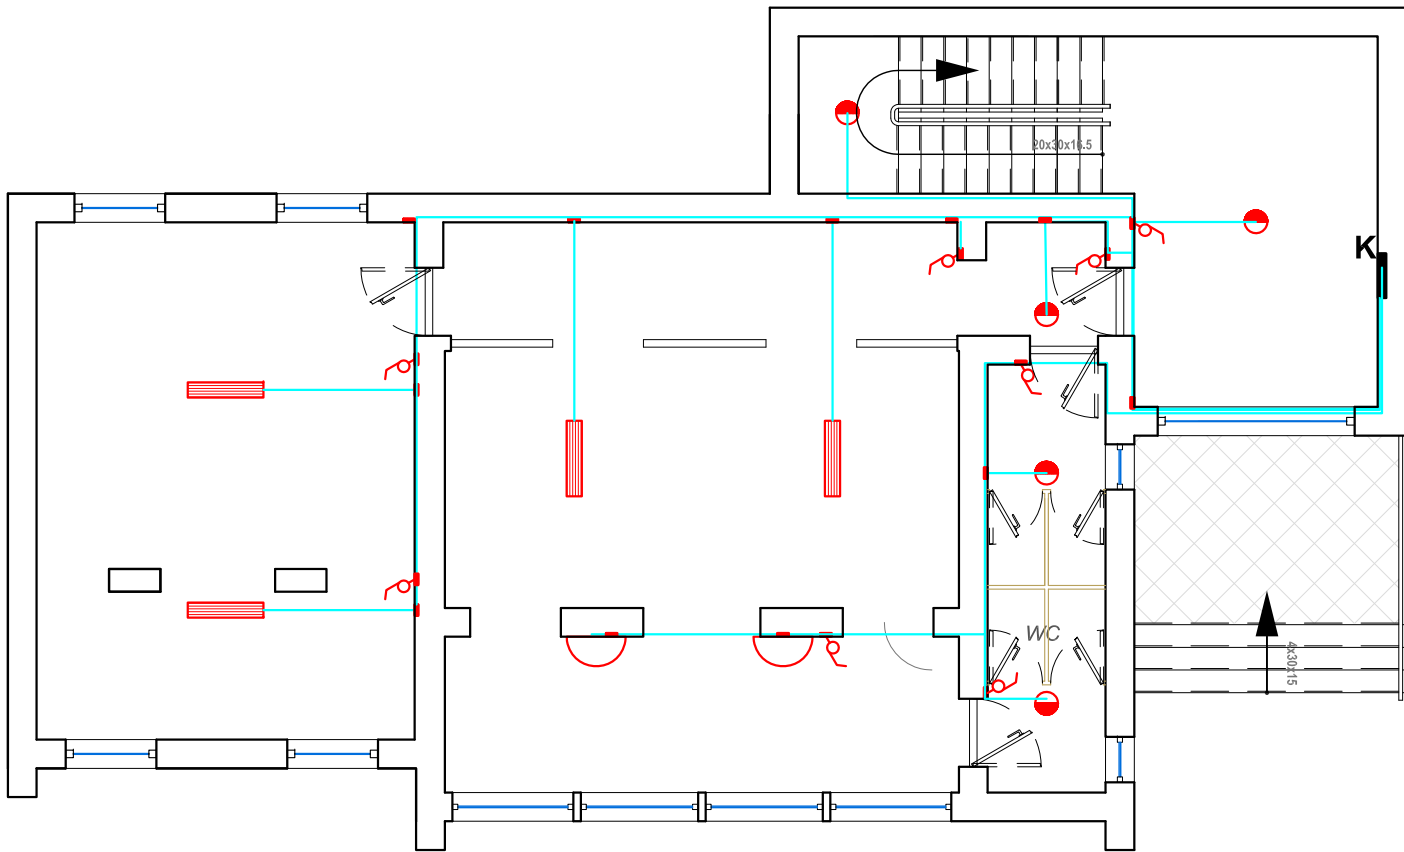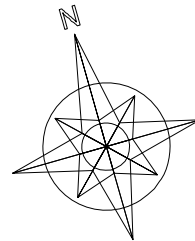

SHENIME DHE SQARIME TEKNIKE

Objekti furnizohet me kablë 4x75mm² te pandërprere nga pika e lidhjes deri ne kontaktor ne panelin kryesor shpërndarës.
Ne objekt janë 4 panele shpërndarës, dy panele per lokalet,nje per zyrat e administrates dhe paneli kryesor per gjithë objektin sic jane paraqitur ne skemat principale.
Implanti i tokezimit ndertohet me 4 elektroda bakri ose zingu me gjatesi 1.8m sic tregohet ne skemen e tokezimit.
Percjellsat qe shkon ne panelin shpërndarës te objektit duhet jo me i vogel se 16mm². Implanti i tokezimit vendoset 0.5m nen toke. Vlera e rezistences se tokezimit nuk duhet te jete me e madhe se 4Ω ne rast te kundert te shtohen elektroda te tjera derisa te arihet vlera e kerkuar. te gjitha prizat e pajisjet duhet te lidhen me implantin e tokezimit.
Seksionet e daljeve jane te percaktuara ne skemat principale.
Te dhenat e automatesve jane te percaktuara ne skemat principale.
Percjellsat qe perdoren per daljet e ndricimit jane 3x1.5mm², kurse per daljet e prizave 3x2.5mm².
Lartesia e vendosjes se prizave do jete 60cm nga toka dhe e celsave 110 cm.
Skemat e prizave jane te paraqitura ne projekt me ngjyre te kuqe, kurse ato te ndricimit me ngjyre jeshile.

-  ndriçues plafon 60w, 230v, 0.5m nen tavan
-  ndriçues tavanor 60w, 230v
-  kull shpërndarëse 15x15x15
-  Ndriçues fluoreshente 2x30w, 230V
-  llambe lkandeshente 100W, 230V
-  Çeles elektrik një fazor vendoset 110 cm nga dyshemeja 10A, 230V.
-  prize monofaze 16A, 230V
-  prize 3 fazore 16A, 230V
-  kuader elektrik, vendoset 1.6 m mbi dysheme

REPUBLIKA E SHQIPËRISË
BASHKIA BERAT

VENDODHJA: Lagja Barrikadë, Njesia Administrative
Nr. 1, Berat

OBJEKTI:
**RIKONSTRUKSIONI I KOPSHTIT TE
FEMIJEVE NE LAGJEN BARRIKADË**

FAZA E PROJEKTIT: **PROJEKT ZBATIMI**

EMERTIMI I FLETES:
PLANI I NDRICIMIT TE KATIT TE PARE


GRUPI I PUNES:
Ark. Elton NINO
Ark. Ledina MAHMUTAJ
Ing. Valentina ZOTKAJ
Ing. Geraldo SULI

SHKALLA 1:100

TETOR 2016

NR. FLETES

A-20

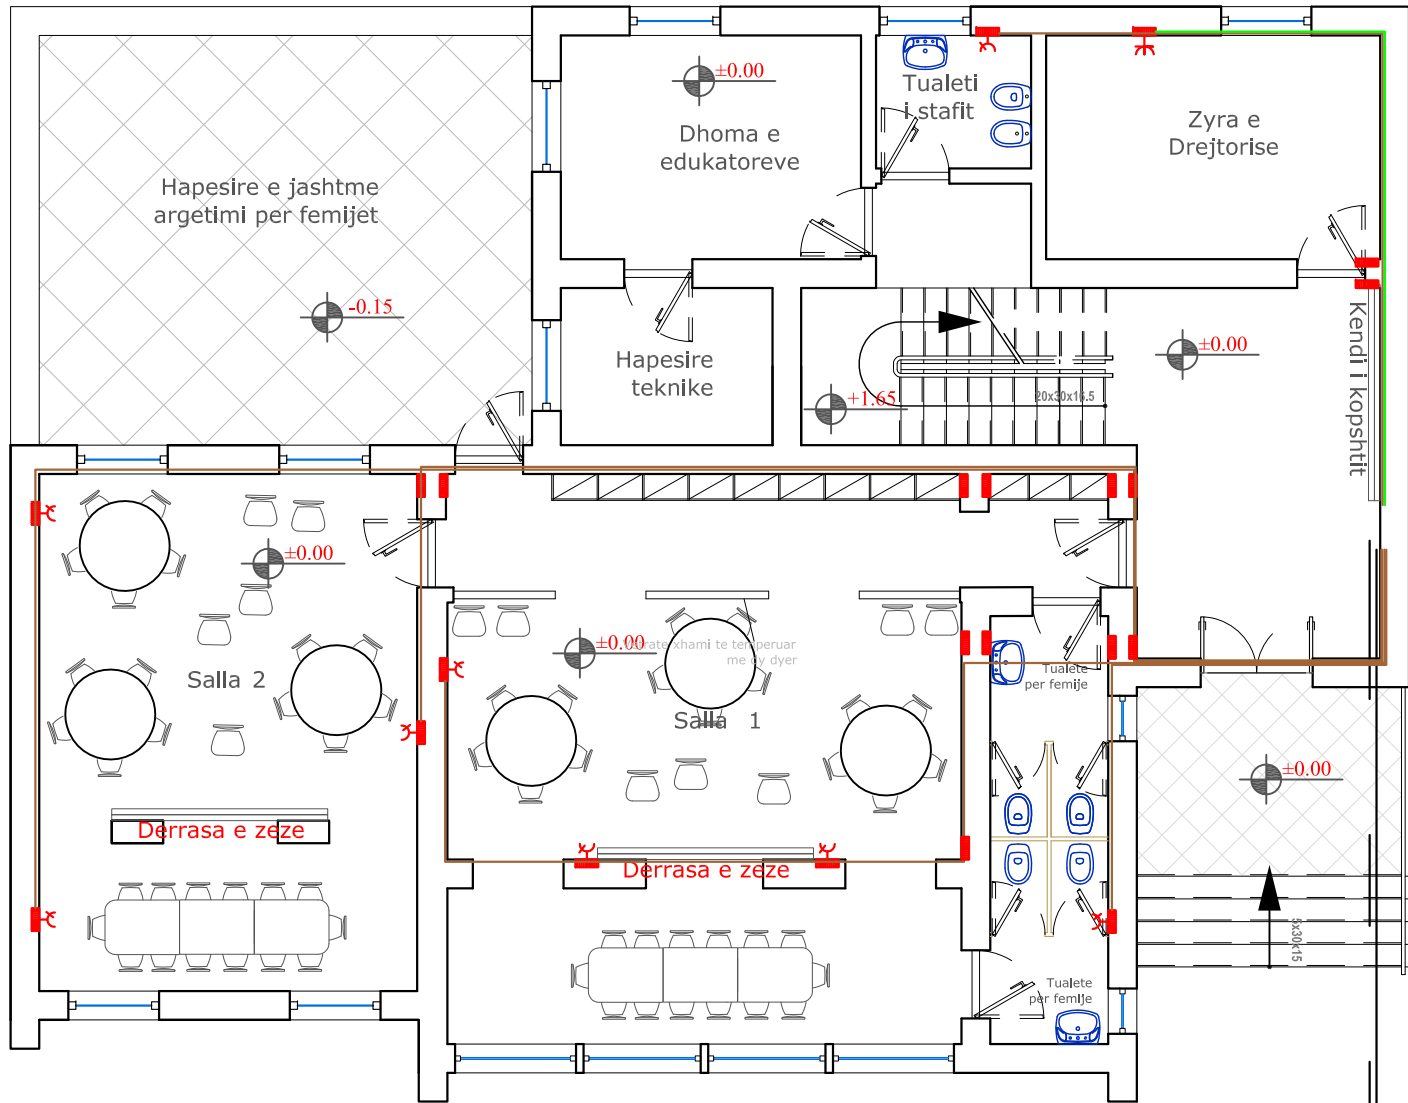

- ndriques plafon 60w, 230v, 0.5m nen tavan
- ndriques tavanor 60w, 230v
- kuti shperndarese 15x15x15
- Ndriques fluoreshente 2x30w, 230V
- llambe ikandeshente 100W, 230V
- Çeles elektrik një fazor vendoset 110 cm nga dyshemeja 10A, 230V.
- prizë monofaze 16A, 230V
- prizë 3 fazore 16A, 230V
- kuader elektrik, vendoset 1.6 m mbl dysheme

NGA PIKA E LIDHJES 380/220V

4X10mm² Cu

≤10mm²Cu

SHENIME DHE SQARIME TEKNIKE

Objekti furnizohet me kabell 4x75mm² te pandërprere nga pika e lidhjes deri ne kontator ne panelin kryesor shperndares.

Ne objekt jane 4 panele shperndares, dy panele per lokalet, nje per zyrat e administrates dhe paneli kryesor per gjithë objektin sic jane paraqitur ne skemat principale.

Implanti i tokezimit ndertohet me 4 elektroda bakri ose zingu me gjatesi 1.8m sic tregohet ne skemen e tokezimit.

Percjellsi i tokezimit qe shkon ne panelin shperndares te objektit duhet jo me i vogel se 16mm². Implanti i tokezimit vendoset 0.5m nen toke. Vlera e rezistences se tokezimit nuk duhet te jete me e madhe se 4Ω ne rast te kundert te shtohen elektroda te tjera derisa te arihet vlera e kerkuar. te gjitha prizat e pajisjet duhet te lidhen me impiantin e tokezimit.


Seksionet e daljeve jane te percaktuara ne skemat principale.

Te dhenat e automatesve jane te percaktuara ne skemat principale.

Percjellsat qe perdoren per daljet e ndricimit jane 3x1.5mm², kurse per daljet e prizave 3x2.5mm².

Lartesia e vendosjes se prizave do jete 60cm nga toka dhe e celseve 110 cm.

Skemat e prizave jane te paraqitura ne projekt me ngjyre te kuqe, kurse ato te ndricimit me ngjyre jeshile.

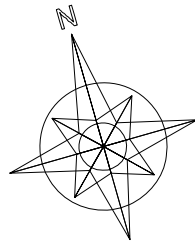

REPUBLIKA E SHQIPËRISË
BASHKIA BERAT

VENDODHJA: Lagja Barrikadë, Njesia Administrative
Nr. 1, Berat

OBJEKTI:
**RIKONSTRUKSIONI I KOPSHTIT TE
FEMIJEVE NE LAGJEN BARRIKADË**

FAZA E PROJEKTIT: **PROJEKT ZBATIMI**

EMERTIMI I FLETES:
PLANI I FUQISE TE KATIT PERDHE



GRUPI I PUNES:
Ark. Elton NINO
Ark. Ledina MAHMUTAJ
Ing. Valentina ZOTKAJ
Ing. Geraldo SULI

SHKALLA 1:100

TETOR 2016

NR. FLETES

A-21

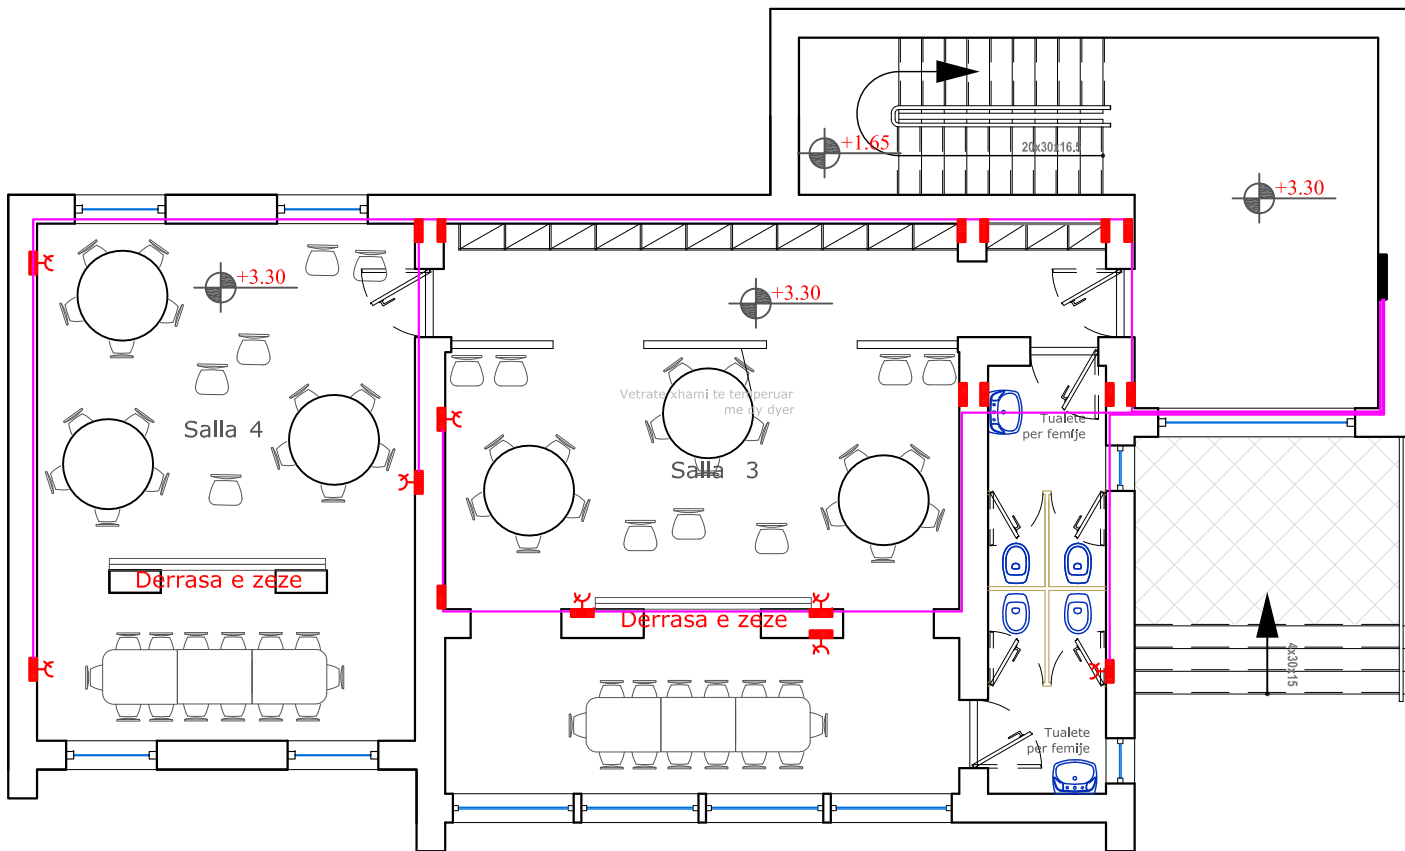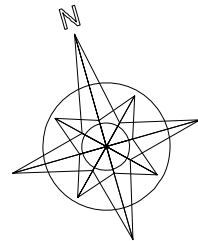

SHENIME DHE SQARIME TEKNIKE

Objekti furnizohet me kablë 4x75mm² te pandërprere nga pika e lidhjes deri ne kontator ne panelin kryesor shpërndarës.
Ne objekt janë 4 panele shpërndarës, dy panele per lokalet,nje per zyrat e administrates dhe paneli kryesor per gjithë objektin sic janë paraqitur ne skemat principale.
Implanti i tokezimit ndertohet me 4 elektroda bakri ose zingu me gjatesi 1.8m sic tregohet ne skemen e tokezimit.
Percjellsat qe shkon ne panelin shpërndarës te objektit duhet jo me i vogel se 16mm². Implanti i tokezimit vendoset 0.5m nen toke. Vlera e rezistences se tokezimit nuk duhet te jete me e madhe se 4Ω ne rast te kundert te shtohen elektroda te tjera derisa te arihet vlera e kerkuar. te gjitha prizat e pajisjet duhet te lidhen me implantin e tokezimit.
Seksionet e daljeve janë te percaktuara ne skemat principale.
Te dhenat e automatesve janë te percaktuara ne skemat principale.
Percjellsat qe perdoren per daljet e ndricimit janë 3x1.5mm², kurse per daljet e prizave 3x2.5mm².
Lartesia e vendosjes se prizave do jete 60cm nga toka dhe e celsave 110 cm.
Skemat e prizave janë te paraqitura ne projekt me ngjyre te kuqe, kurse ato te ndricimit me ngjyre jeshile.

- ndriçues plafon 60w, 230v, 0.5m nen tavan
- ndriçues tavanor 60w, 230v
- kull shpërndarëse 15x15x15
- Ndriçues fluoreshente 2x30w, 230V
- llambe lkandeshente 100W, 230V
- Çeles elektrik nje fazor vendoset 110 cm nga dyshemeja 10A, 230V.
- prize monofaze 16A, 230V
- prize 3 fazore 16A, 230V
- kuader elektrik, vendoset 1.6 m mbi dysheme

REPUBLIKA E SHQIPËRISË
BASHKIA BERAT

VENDODHJA: Lagja Barrikadë, Njesia Administrative
Nr. 1, Berat

OBJEKTI:
**RIKONSTRUKSIONI I KOPSHTIT TE
FEMIJEVE NE LAGJEN BARRIKADË**

FAZA E PROJEKTIT: **PROJEKT ZBATIMI**

EMERTIMI I FLETES:
PLANI I FUQISE TE KATIT TE PARE

GRUPI I PUNES:
Ark. Elton NINO
Ark. Ledina MAHMUTAJ
Ing. Valentina ZOTKAJ
Ing. Geraldo SULI

SHKALLA 1:100

TETOR 2016

NR. FLETES

A-22