


New Location of SZ Garage

The following maps show the
new location of SZ Garage
(Area 4760 m square)



وزارة الاسكان والمرافق والتنمية العمرانية
هيئة المجتمعات العمرانية الجديدة
جهاز تنمية مدينة الشيخ زايد

طريق مصر اسكندرية الصحراوي

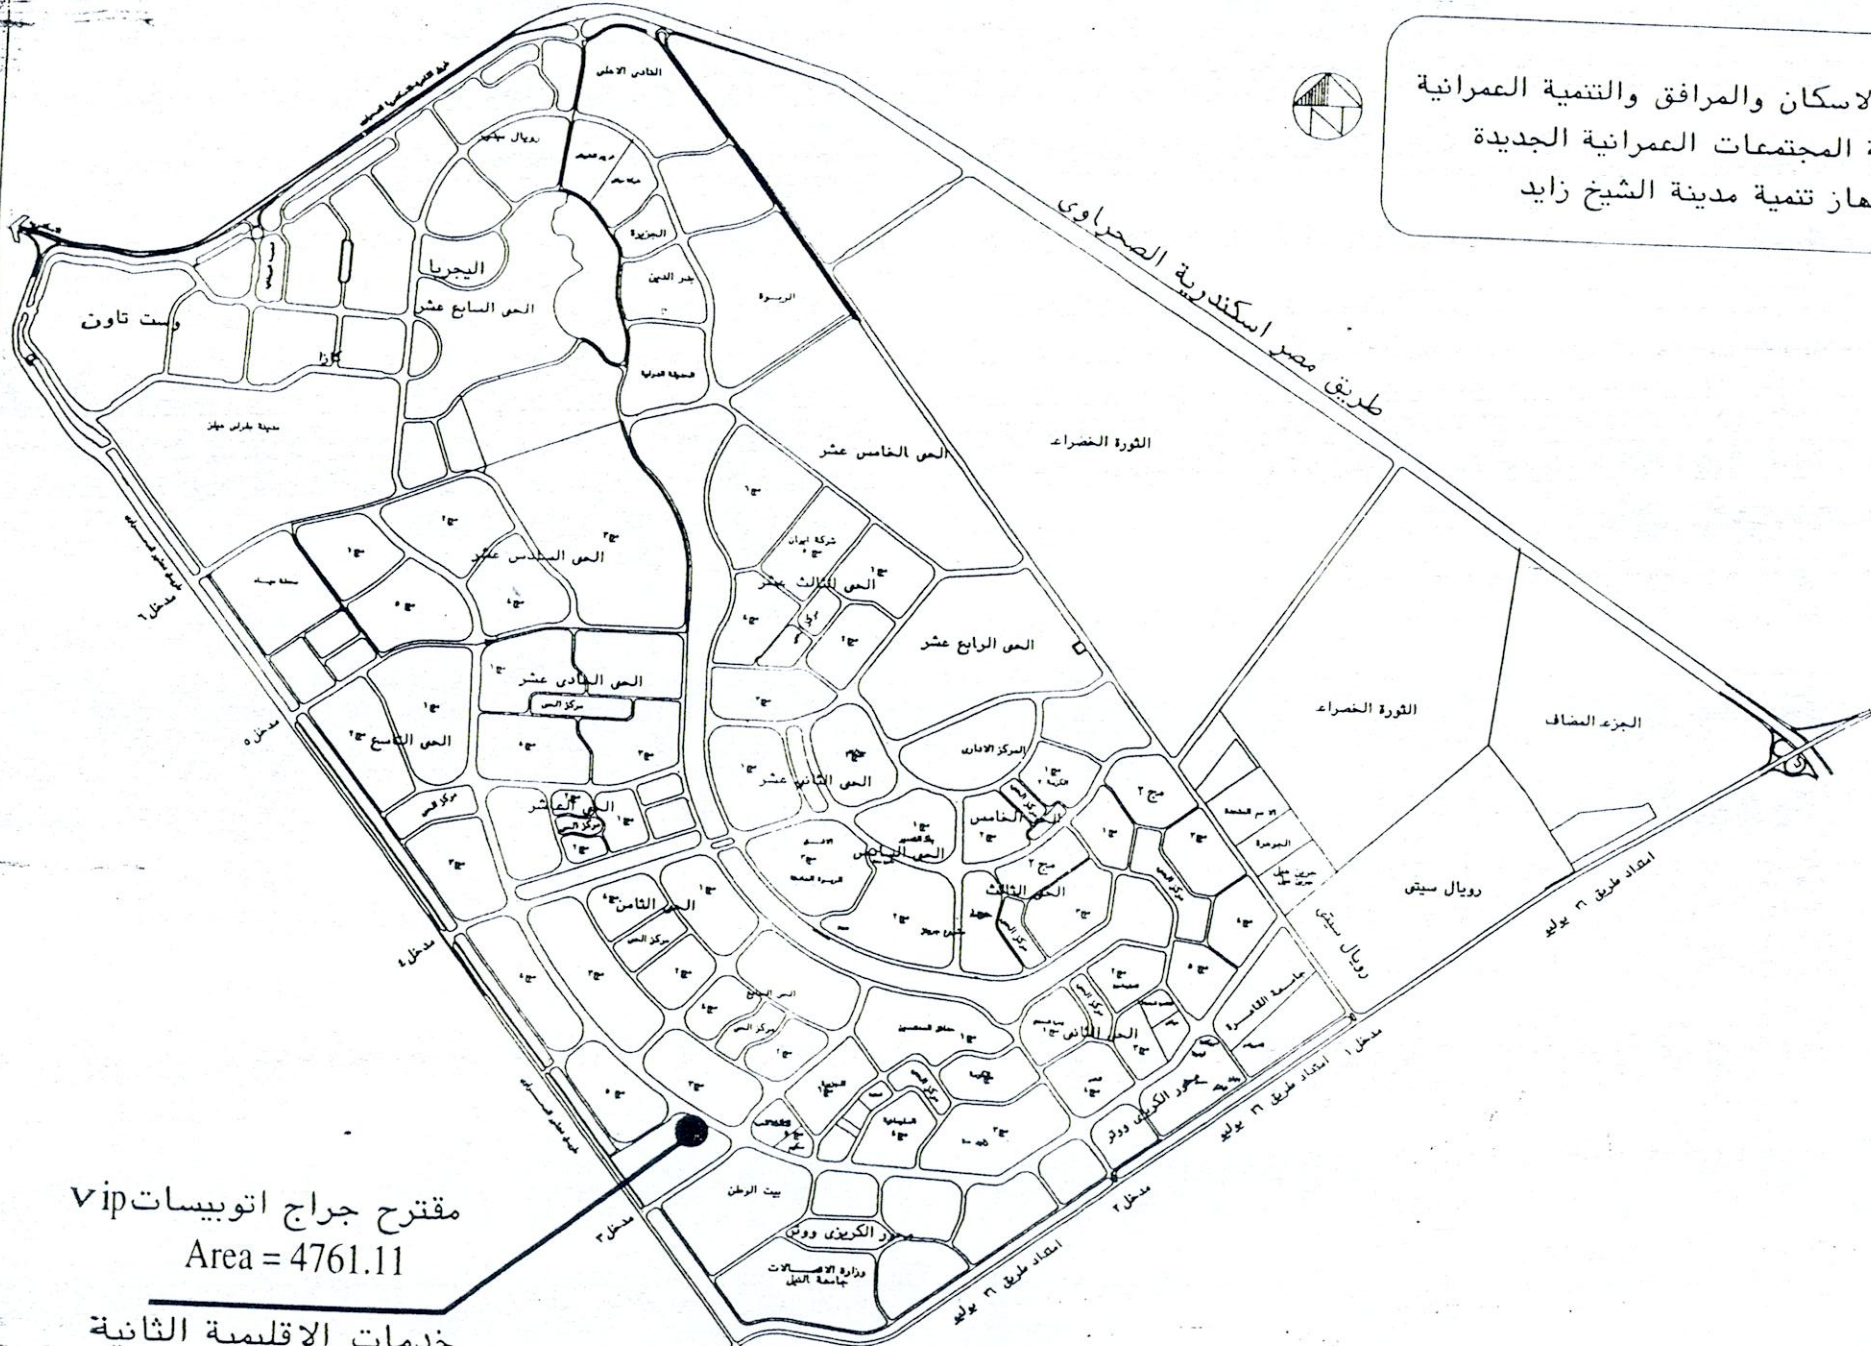

مقترح جراج اتوبيسات vip
Area = 4761.11

خدمات الاقليمية الثانية