

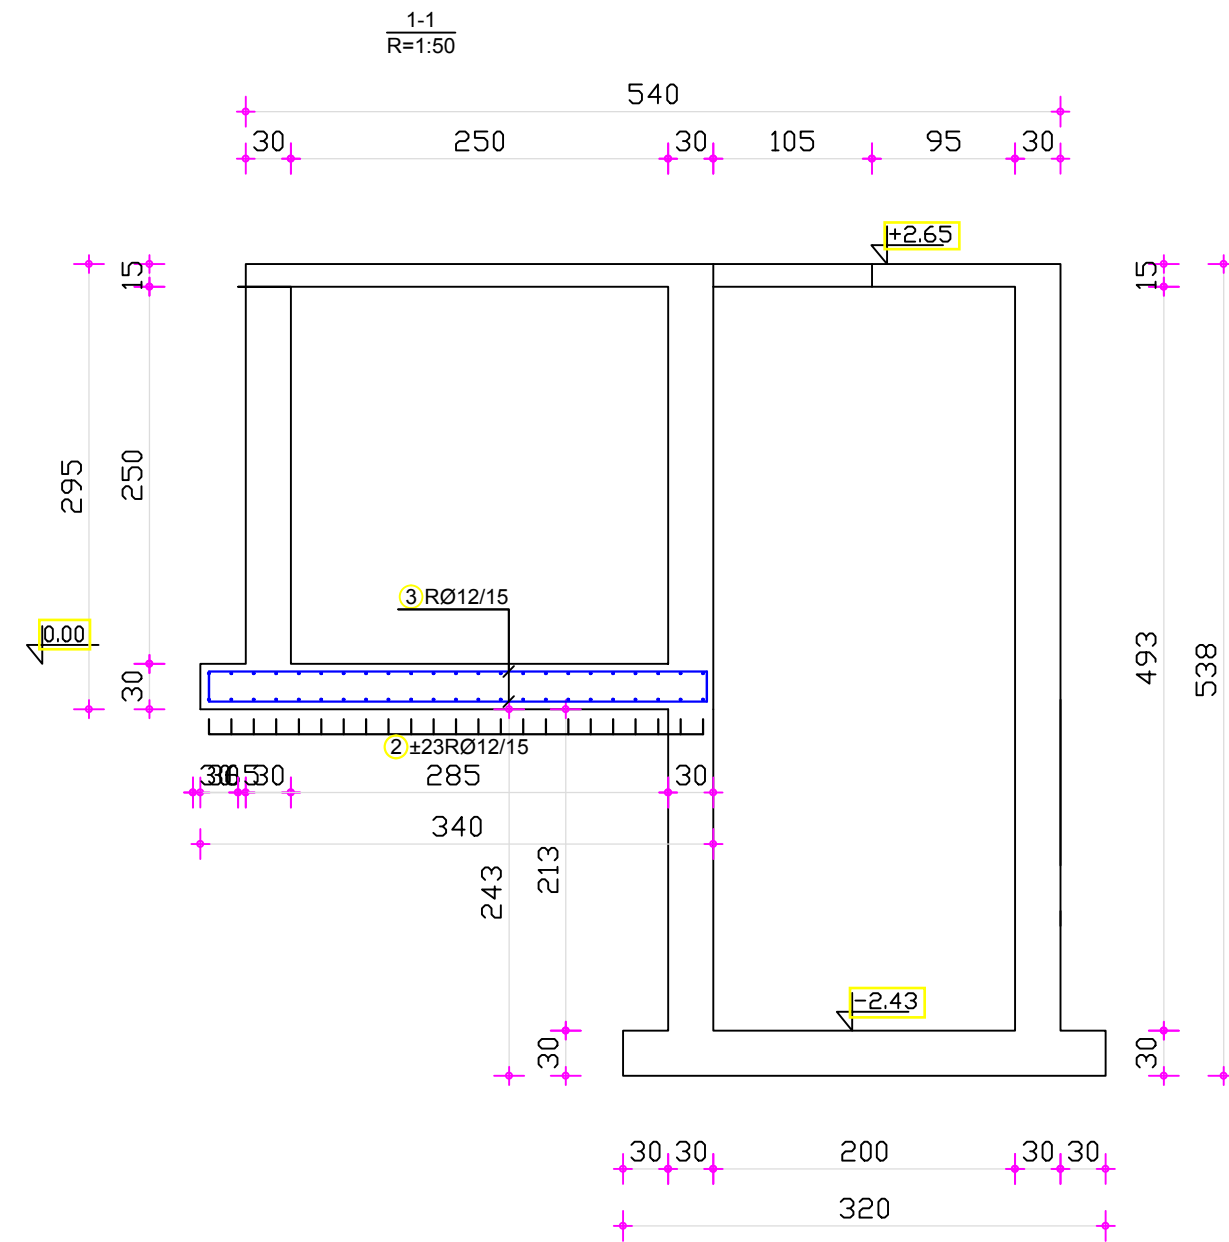


ОСНОВЕН ПРОЕКТ за канализациона мрежа и пречистителна станица за отпадни води за н.м.Едрениково, Општина Василево	изработувач:	
ИНВЕСТИТОР: ОПШТИНА ВАСИЛЕВО		
ОПИС НА ГРАФИЧКИ ПРИЛОГ: ОСНОВА НА НИВО +1.00/+2.65		
	РЕВИДЕНТ:	
	размер: M = 1 : 50	тех.број: 142/2017
	дата: 03/2017	бр. на лист: 5.2

Армиранобетонска темелна плоча на ниво 0.00 - MB 30, RA 400/500 - 2

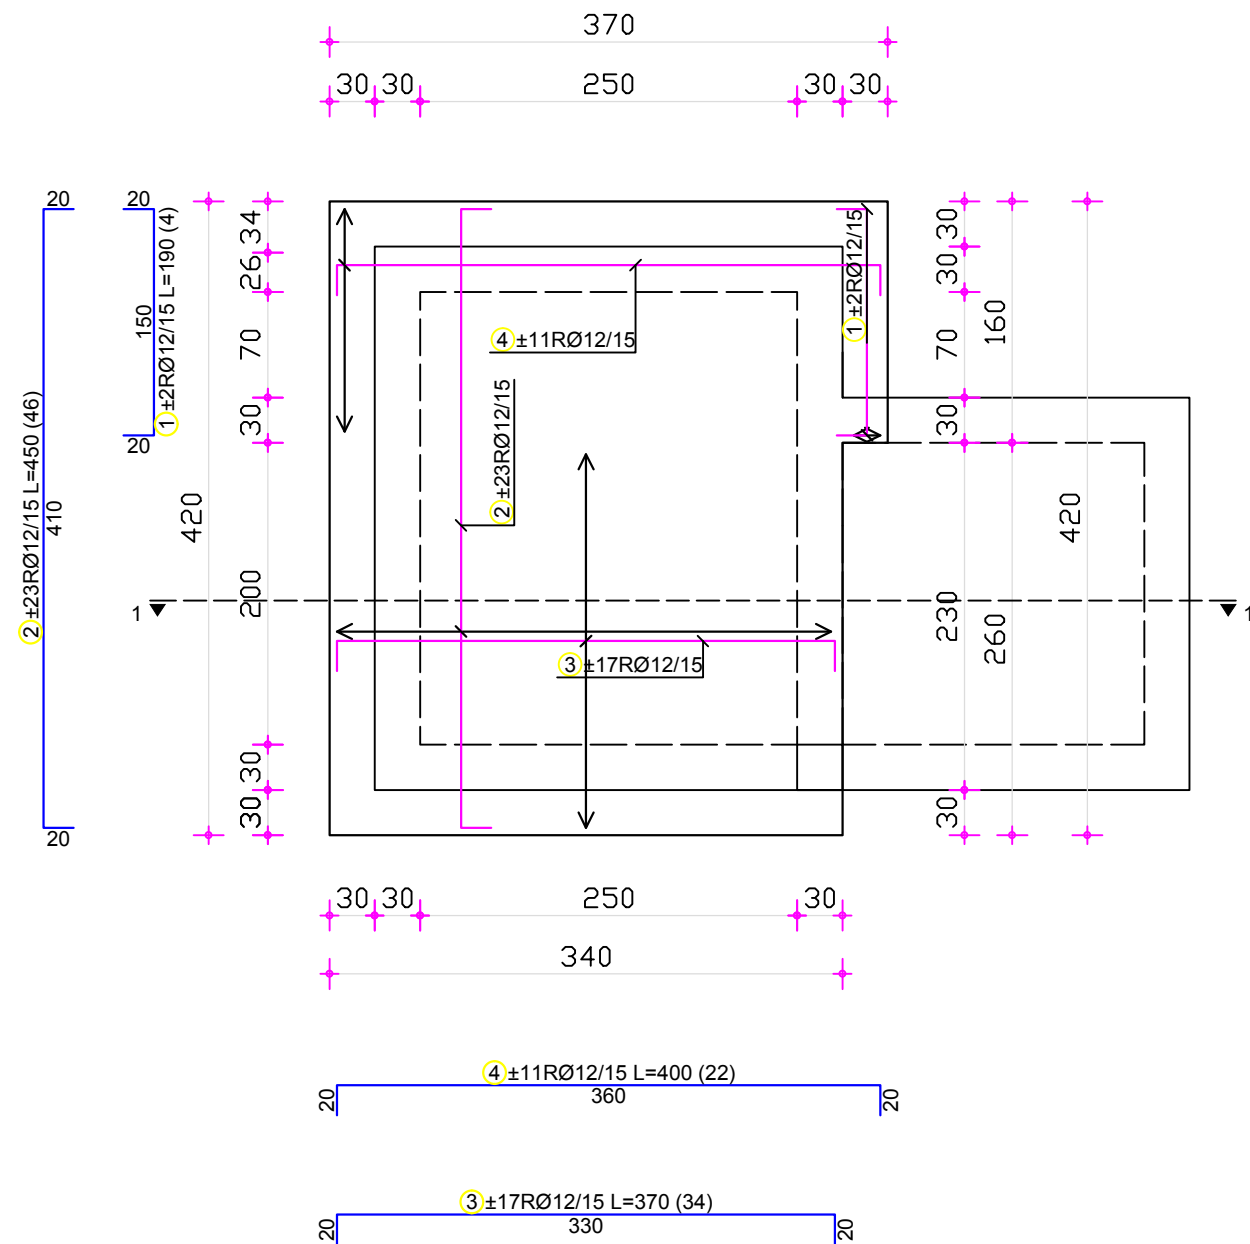


Дистанцери: 4/м2

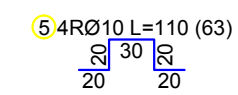

Забелешка 1: Заштитниот слој изнесува 5см

ОСНОВЕН ПРОЕКТ за канализациона мрежа и пречистителна станица за отпадни води за н.м.Едрениково, Општина Василево			
ИНВЕСТИТОР: ОПШТИНА ВАСИЛЕВО			
ОПИС НА ГРАФИЧКИ ПРИЛОГ: Армиранобетонска темелна плоча на ниво 0.00			
РЕВИДЕНТ:			
размер: M = 1 : 50	тех.број: 142/2017		
дата: 03/2017	бр. на лист: 6.1		




Армиранобетонска покривна плоча на ниво +.3.45 - МВ 30, RA 400/500 - 2

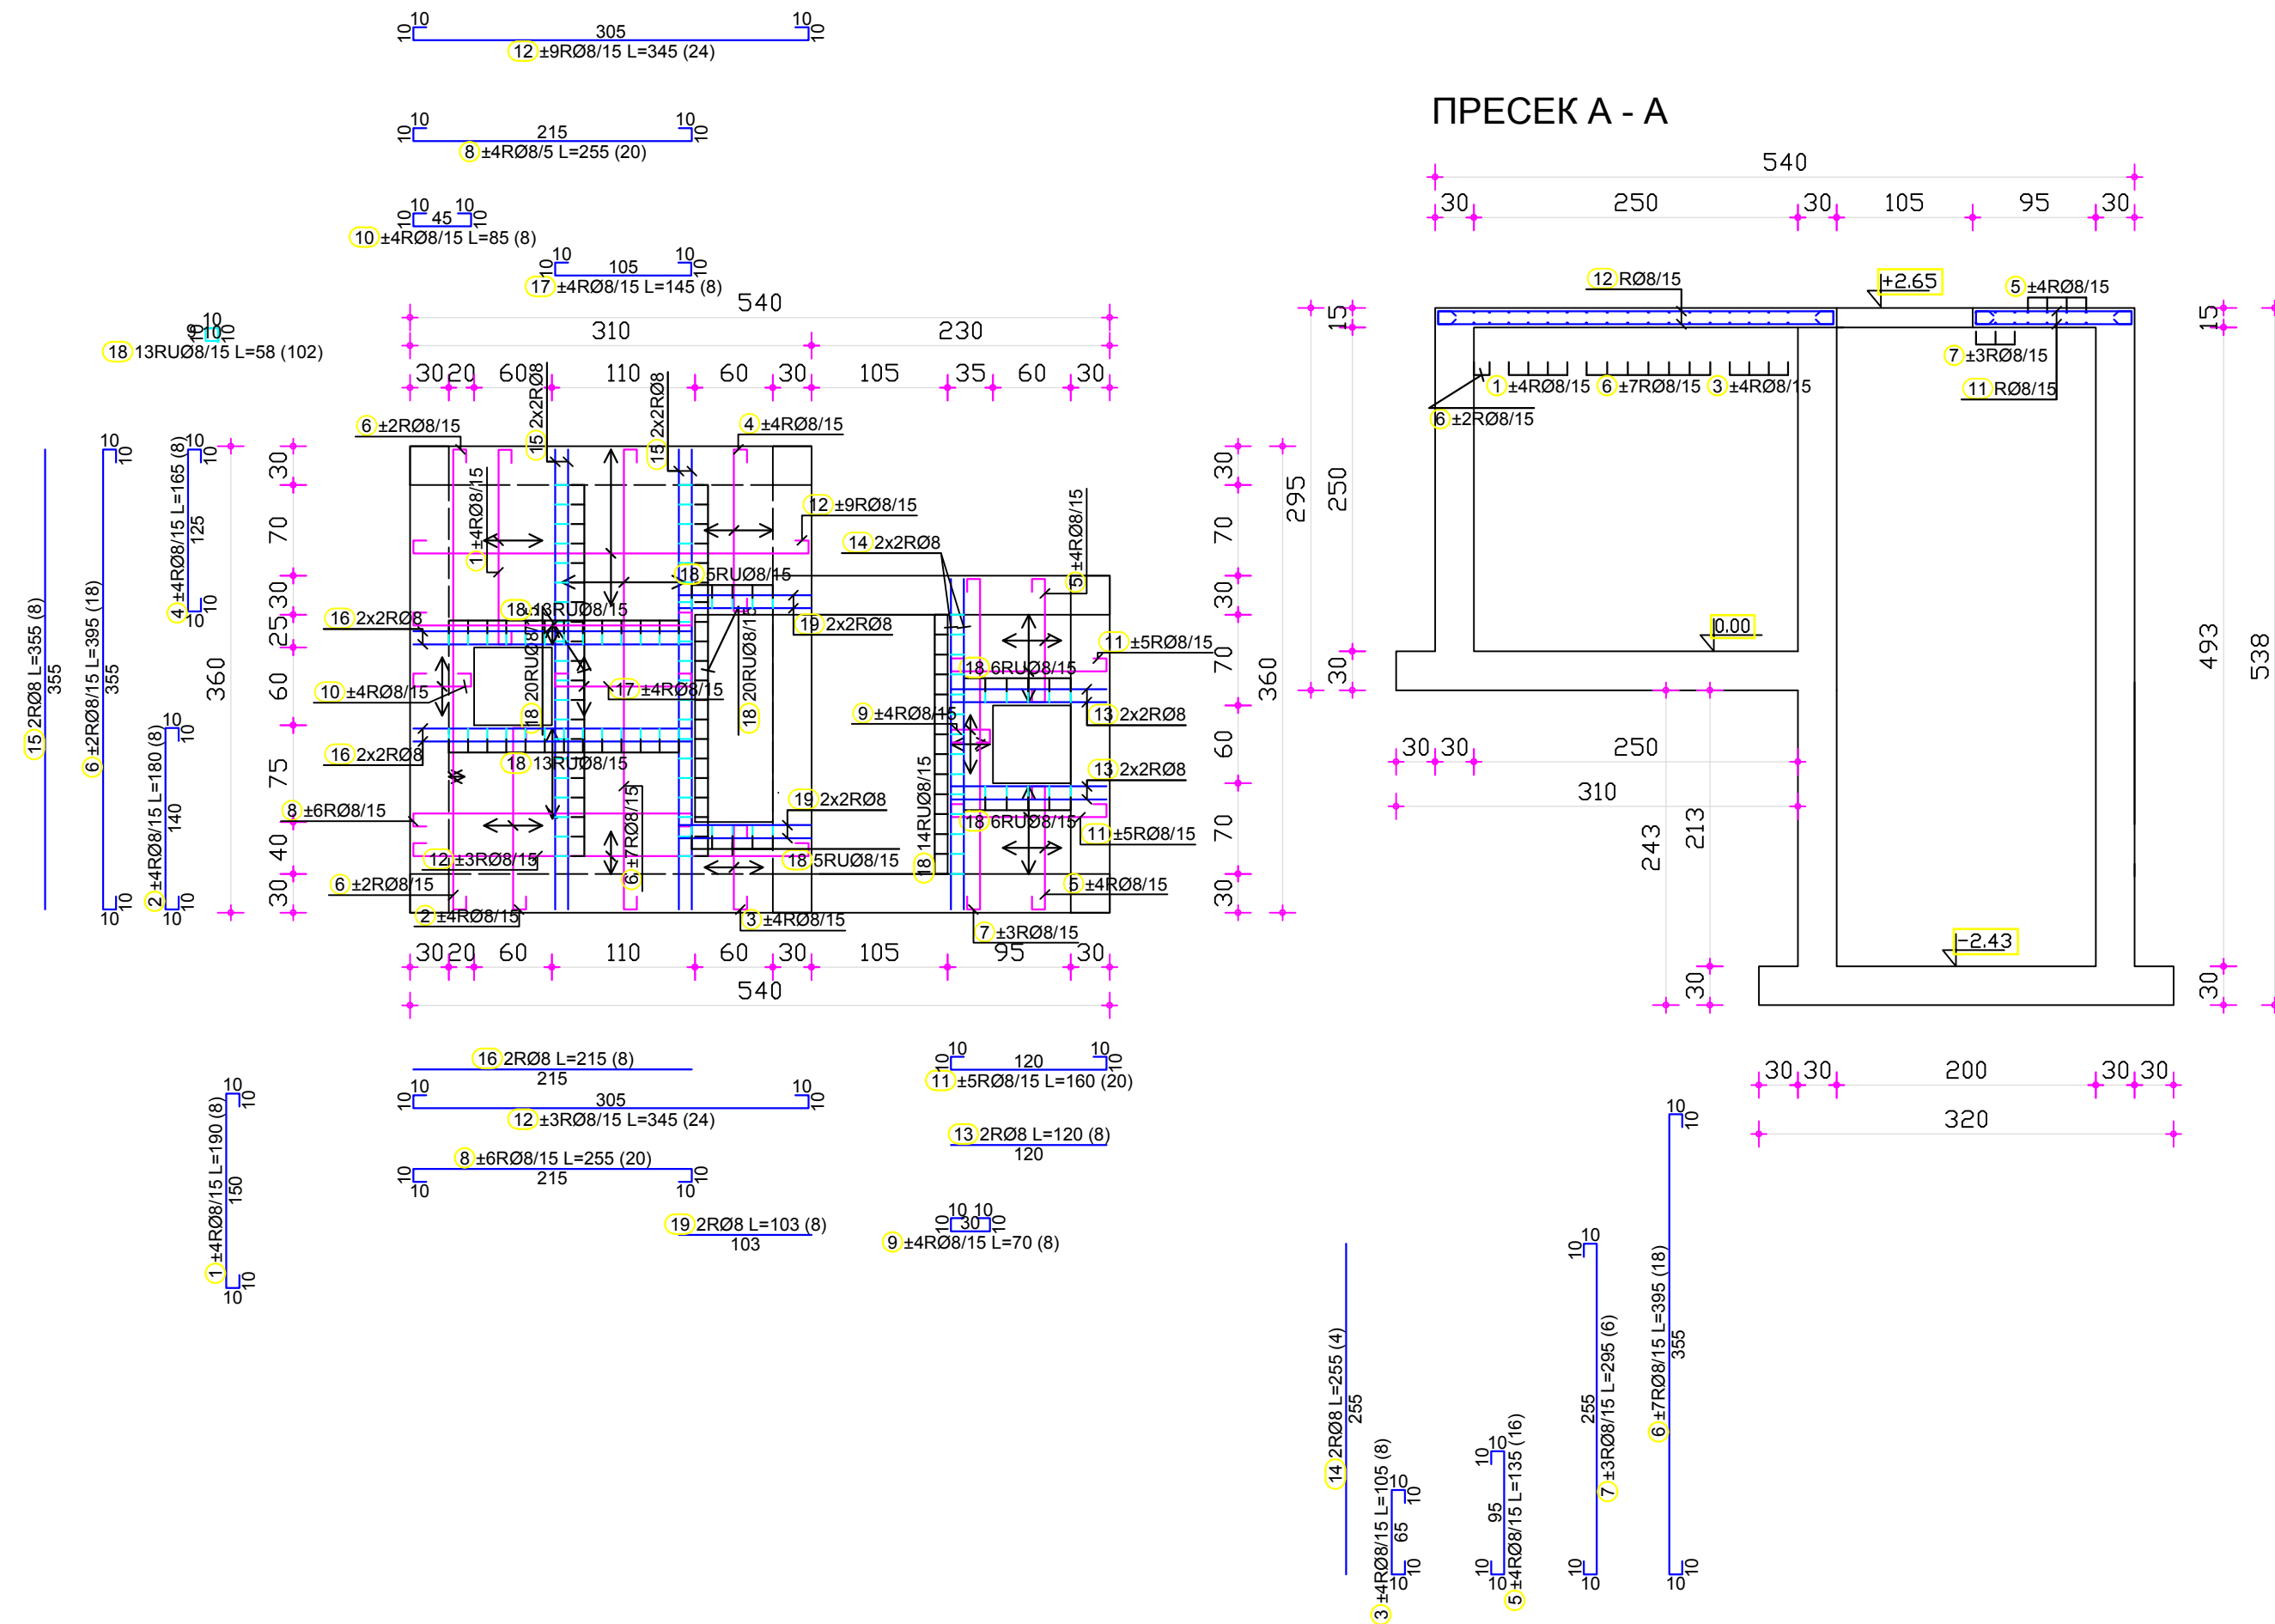

Забелешка 1: Заштитниот слој изнесува 2.5cm

ОСНОВЕН ПРОЕКТ за канализациона мрежа и пречистителна станица за отпадни води за н.м.Едрениково, Општина Василево		управител:	
ИНВЕСТИТОР: ОПШТИНА ВАСИЛЕВО			
ОПИС НА ГРАФИЧКИ ПРИЛОГ: Армиранобетонска покривна плоча +2.65		РЕВИДЕНТ:	
размер: M = 1 : 50		тех.број: 142/2017	
дата: 03/2017		бр. на лист: 6.4	

Армиранобетонска покривна плоча под МББР реактор - МВ 30, РА 400/500 - 2

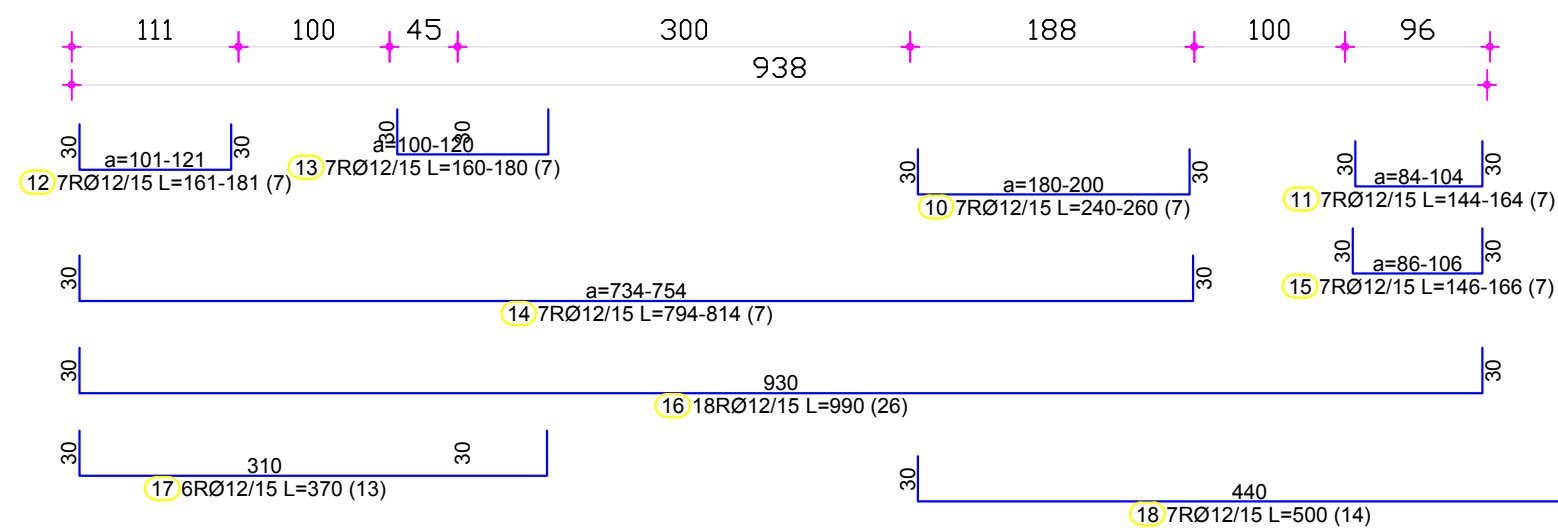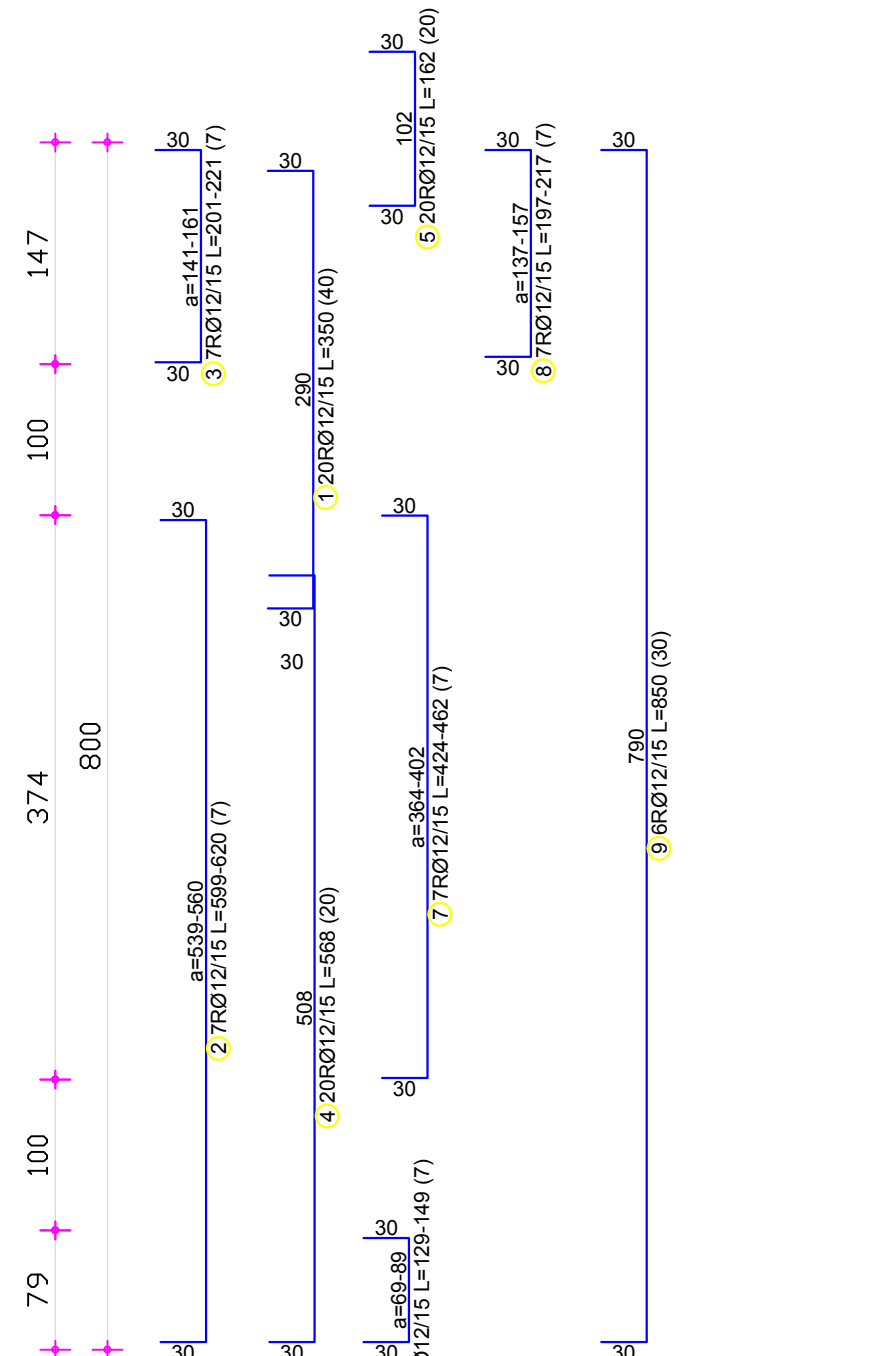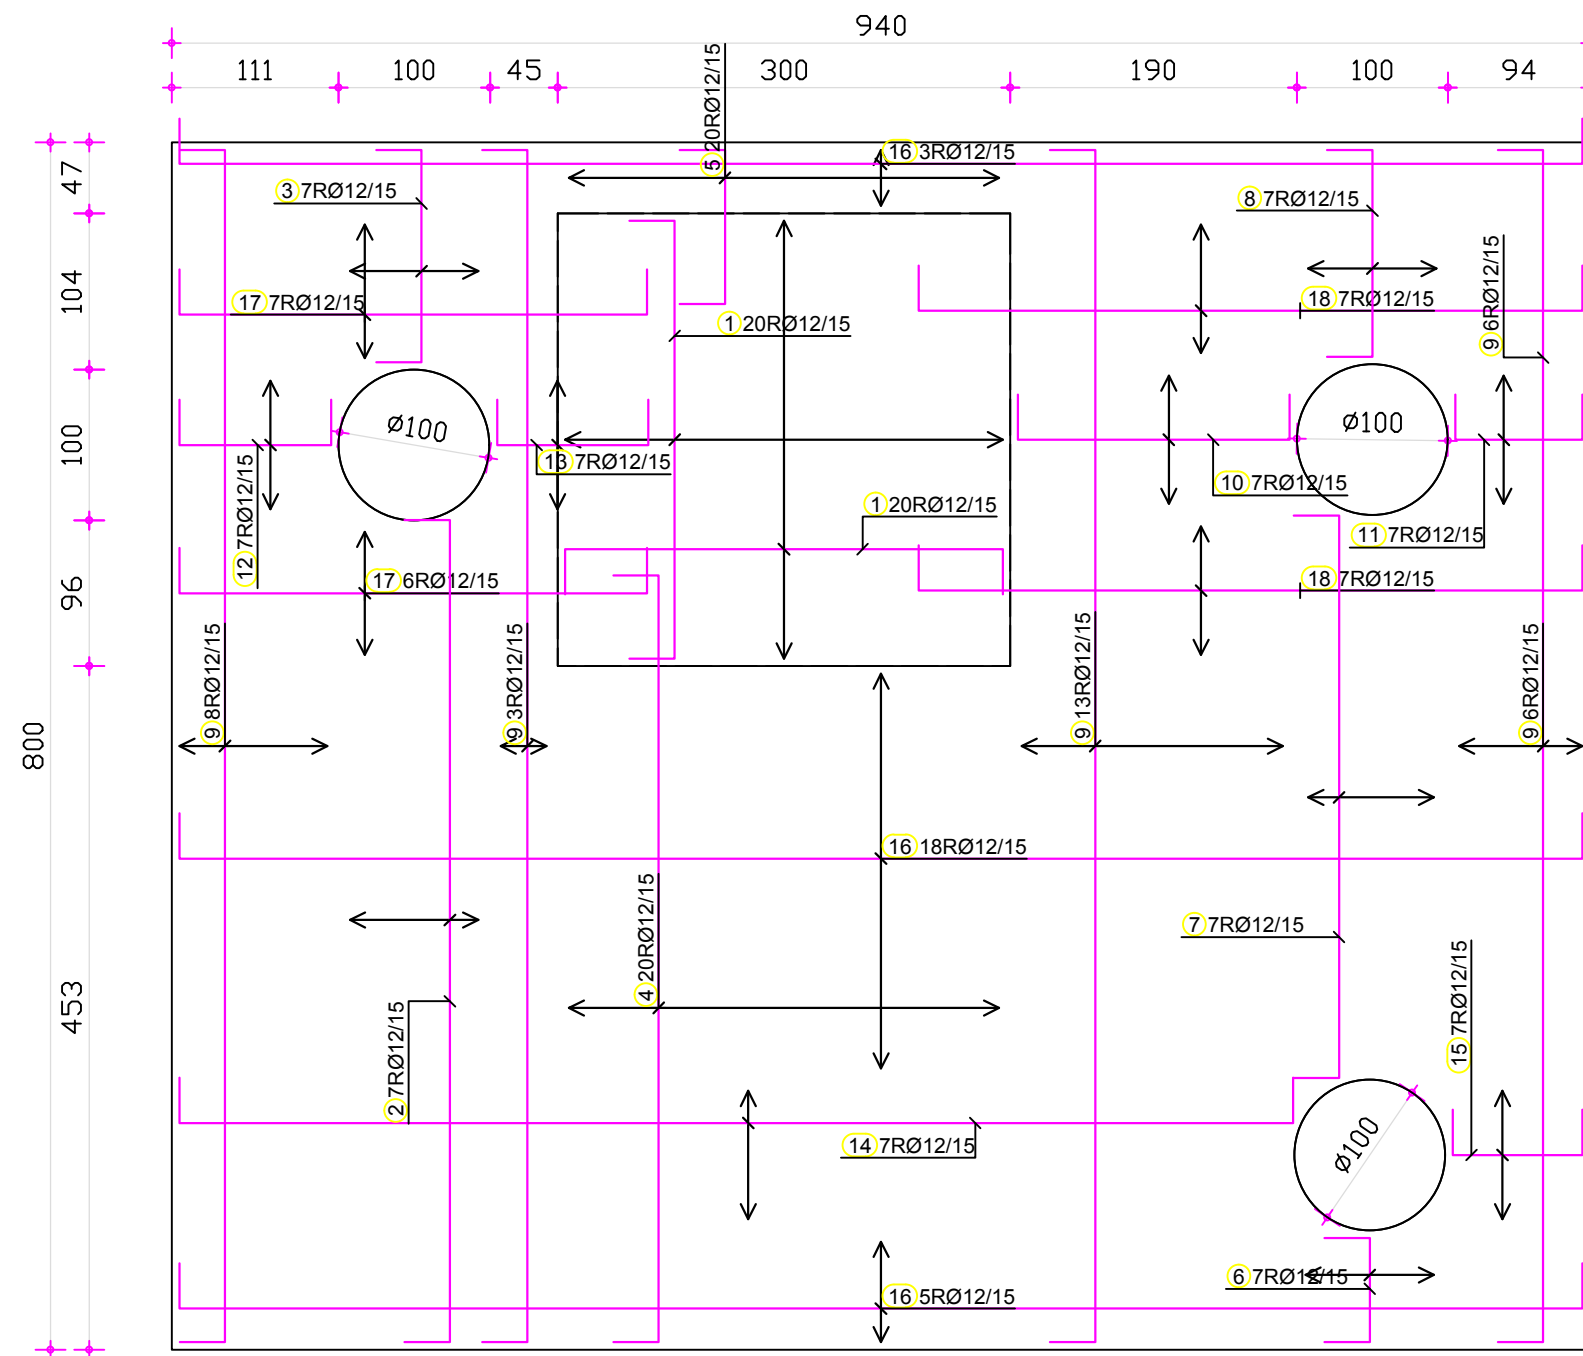


Детал на дополнителна арматура околу отвори

Дистанцери: 4/м2

Забелешка 1: Заштитниот слој изнесува 2.5cm

ОСНОВЕН ПРОЕКТ за канализациона мрежа и пречистителна станица за отпадни води за н.м.Едрениково, Општина Василево		
ИНВЕСТИТОР: ОПШТИНА ВАСИЛЕВО		
ОПИС НА ГРАФИЧКИ ПРИЛОГ: Армиранобетонска плоча под МББР реактор -Долна зона		
РЕВИДЕНТ:		
размер: M = 1 : 50	тех.број: 142/2017	
дата: 03/2017	бр. на лист: 6.6	

Армиранобетонска плоча под ревизиони шахти -
 МВ 30, RA 400/500 - 2

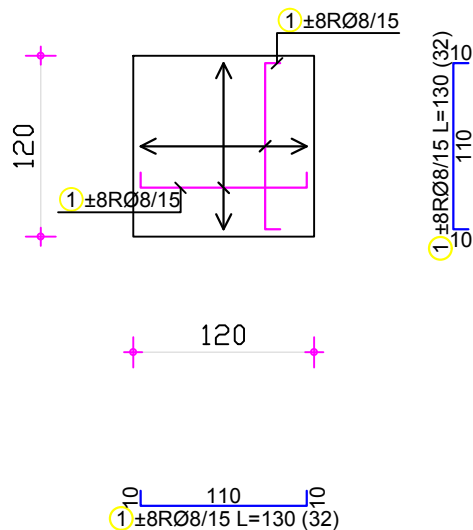


Забелешка 1: Заштитниот слој изнесува 5cm


<p>ОСНОВЕН ПРОЕКТ за канализациона мрежа и пречистителна станица за отпадни води за н.м.Едрениково, Општина Василево</p>		
<p>ИНВЕСТИТОР: ОПШТИНА ВАСИЛЕВО</p>		
<p>ОПИС НА ГРАФИЧКИ ПРИЛОГ: Плоча под ревизиони шахти</p>		
	<p>РЕВИДЕНТ:</p>	
	<p>размер: M = 1 : 50</p>	<p>тех.број: 142/2017</p>
	<p>дата: 03/2017</p>	<p>бр. на лист: 6.7</p>

Дополнителна арматура околу отвори во сидовите -
 МВ 30, RA 400/500 - 2


Подолжен пресек

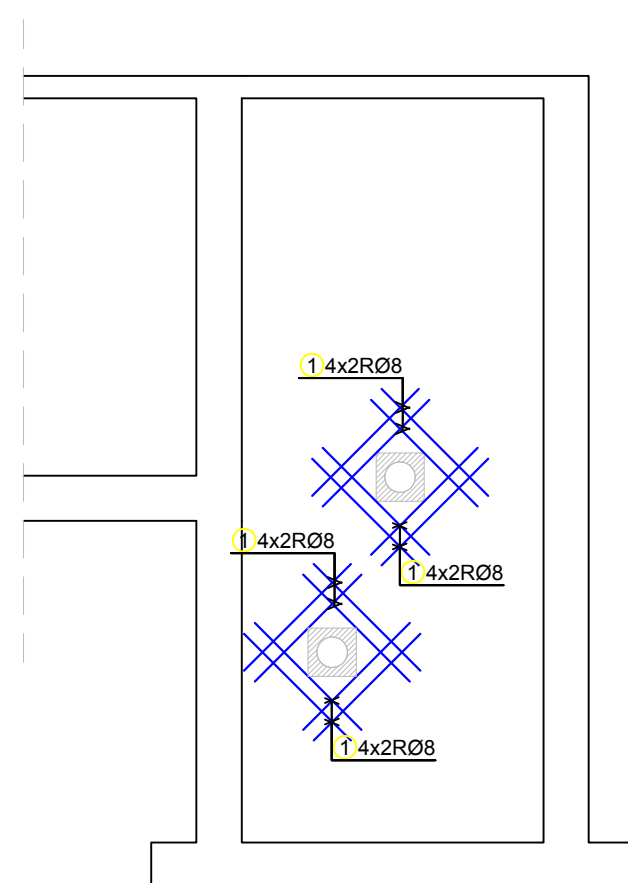

Попречен пресек
 низ пумпна станица

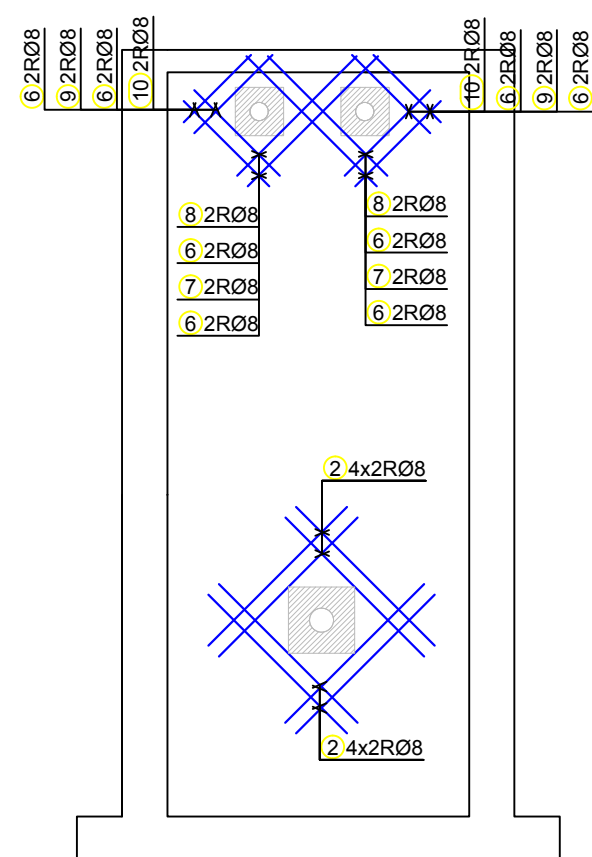

Попречен пресек низ резервоар

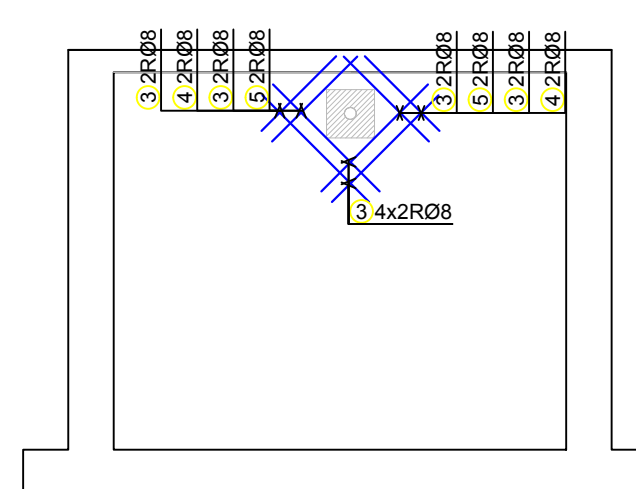

ОСНОВЕН ПРОЕКТ за канализациона
 мрежа и пречистителна станица за
 отпадни води за н.м.Едрениково, Општина
 Василево

ИНВЕСТИТОР:
 ОПШТИНА ВАСИЛЕВО

ОПИС НА ГРАФИЧКИ ПРИЛОГ:
 Дополнителна арматура на отвори во сид

РЕВИДЕНТ:

размер: **M = 1 : 50**

тех.број: **142/2017**

дата: **03/2017**

бр. на лист: **6.8**