

SARAJEVO                    Januar, 2018 godine

OBJEKAT:                    GLAVNI PROJEKAT  
                                  POLICIJSKA UPRAVA BIJELJINA

LOKACIJA                    BIJELJINA  
INVESTITOR:                UNDP BiH

**GLAVNI PROJEKAT ZANATSKO GRADJEVINSKI RADOVI**

**EMIR HASE I DIA**

## **SADRŽAJ**

- 1. TEHNIČKI OPIS**
- 2. PREDMJER**
- 3. SHEMA IZRADE POLICA ZA KRATKE CIJEVI**
- 4. SHEMA IZRADE POLICE ZA KRATKE CIJEVI II**
- 5. SHEMA IZRADE POLICA ZA DUGE CIJEVI**
- 6. SHEMA IZRADE POLICE ZA DUGE CIJEVI II**
- 7. SHEMA ULAZNE KLIZNE KAPIJE**

## POLICIJSKA UPRAVA BIJELJINA

---

### MAGACINSKI PROSTORI

#### SIGURNE SOBE ZA UVANJE DOKAZNIH MATERIJALA

U sklopu policijske stanice Bijeljina nalaze se prostorije magacina koje je neophodno funkcionalno i sigurnosno rekonstrusati. Pored toga dvije prostorije – sobe neophodno je funkcionalno preuređiti za potrebe soba za uvanje dokaza. U dvorištu policijske stanice su i tri kontejnera za uvanje formacijskoga naoružanja koje je neophodno sigurnosno obezbjediti. Na kraju neophodna je izmjena ulazne klizne kapije sa novom ulaznom kapijom.

Magacinski prostor se nalazi u suterenu objekta, prostor veli i ne cca 870 cm x 560 cm visine 186 cm. Pristup je ostvaren posebnim ulazom preko parkirališta okviru policijski uprave. Postoje a vrata su jednokrilna veli i ne 110x160 cm i neophodno je zamjeniti vrata sa sigurnosnim zaštitinim vratima..

Predvi ena prostorija je dotrajala i neophodne su osnovne intervencije pogotovo kada je rije o aspektu funkcije objekta i standarda sigurnosti.

Projektom predvi am odvajanje prostorije od ostatka prostora magacina sa panelnom metalnom, plastificiranom ogradom sa posebnim ulazom u ogru enu prostoriju. Krilo vrata u okviru od plastificiranih profila opremljena štekomo i bravom.

Prostor je neophodno urediti u osnovnom smislu; ure enje zidova, ure enje poda, kre enje, zamjena elektro instalacije kao i zamjena postoje ih svjetiljki.

Postoje i pod se ure uje i priprema za završnu podlogu od farbe za beton.

Iz sigurnosnih i funkcionalnih razloga postoje a vrata se mjenjaju sa novim sigurnosnim vratima. Vrata ulaza u prostor dimenzija 110 x 160 cm, jednokrilna vrata sa otvaranjem prema vani.

Prostor skladista za dokazne materijale bice opremljen policama za skladistenje lakoga naoružanja; kratke i duge cijevi. Police su namjenski projektovane za odlaganje oruzja, sa pregradama za pojedinačno odlaganje. Izradjene od pocincanoga lima i poinacanih metalnih kutija;

- polica velicine 100x179x30 cm polica za odlaganje oruzja sa kratkim cijevima
- polica velicine 115x179x39 cm za odlaganje oruzja sa dugim cijevima.

Pored polica izvrsice se nabavka i osam garderobnih pretinaca koji ce se koristiti u sobi prizemlja policijske uprave. Dimenzija pretinca 105 sirine x 50 dubine x 180 cm visine, od metala sa varenom konstrukcijom na cokli, ormar sa pet vrata po visini, boja RAL 7035, povrsinska zastita plastifikacijom, vrata sa ramom za etikete i bravom sa klucem.

Sobe za skladištenje dokaznih materijala su smještene u prizemlju i na spratu objekta. Pristup sobama preko hodnika prizemlja odnosno stepenicama objekta do sobe na spratu objekta. Sobe su veli i ne soba na spratu 570x270 visine 270 cm i soba prizemlja 570x270 cm visine 320 cm. Preure enje prema novoj funkciji zahtjeva zazi avanje postoje ih otvora vrata sa solidnim materijalima kao rušenje panelnoga zida sobe u prizemlju i ponovno zazi avanje solidnim materijalima. Iz sigurnosnih razloga ugra uju se sigurnosna vrata kao i sigurnosne rešetke na prozorima prostorija.

Postoje a klizna kapija prema idejnom projektu se mjenja sa novom kliznom pocin anom metalnom kapijom veli ine:

Klizni dio 740 x 170 cm + i dio vrata za ulaz pješaka 100 x 170 cm.

Nova metalna klizna kapija je pocin ana, jednakoga na ina otvaranja kao i postoje a, opremljenja je kvalitetnim bravama, štekama i sistemima zatvaranja. Nova klizna kapija je opremljena kvalitetnim motorom kao sto je Hormann motor ili sl., sa dajinski upravljanjem. Kapija za pjesake je opremljena kvalitetnom bravom i stekom i daljinskim upravljanjem, otvaranjem vrata.

Vanjski kontejneri za smještaj formacijskoga naoružanja dodatno se obezbje uju u sigurnosnom smislu. Dva od tri kontejnera su u dobrom stanju. Jedan kontejner treba urediti i zaštiti. Ure enje podrazumjva brušenje, pripremu i bojenje kontejnera. Vrata postoje ih kontejnera funkcionalno ispitati. Postoje u gromobransku instalaciju ispitati i atestirati. Ispred ulaza u magacinske kontejnere ugra uju se stubovi sa led vanjskim svjetiljkama.

## ELEKTRICNA INSTALACIJA

---

Potoje a elektri na instalacija magacina u suterneu objekta se mjenja sa novim nadžbuk elektro razvodom i instalacijom led svjetiljki. LED svjetiljki PC 2x30W, 4000K, 9259lm, IP65, Inox kop e, siva. duzina 1272 mm.

Pored toga iznad vrata ulaza u magacin bi e montirana vanjska konzolna led svjetiljka - reflektor. vanjskih LED reflektora 50 w, IP66, zidni, SMD 4000K, 4250lm

Kod ulaza u kontejnere bi e instalise vanjske led ulicne svjetiljke na stubovima za osvjetljaj dijela okolo kontejnera. LED svjetlo 4000 k, snage 57 w 6200 lm, zastita IP66

Iznada ulazne klizne kapije projektom predvi am vanjsku ulicnu konzolnu svjetiljku sa širokim uglom osvjetljaja. LED svjetlo 4000 k, snage 57 w 6200 lm, zastita IP66

Iznad prozora soba za skladištenja dokaznih materijala bi a instalise konzolne vanjske svjetiljke kao dodatna sigurnost soba. Vanjske zidne LED svjetiljka - reflektori, 2x26 w, 4000 k, IP66

Gromobranska instalacija na svim pomenutim objektima e biti provjerena i atestirana. Svi metalni dijelovi koji se ugra uje e biti posebno uzemljeni /vrata, prozori, ograde, kontejneri...../.

No.	Opis	Jed. Mjere	Koli ina		Cijena Ukupno (KM)
	<b>PU BIJELJINA</b>				
<b>100.</b>	<b>PRIPREMNI RADOVI</b>				
100.100	Kompletna demontaža postojeće ulazne kapije. Kapija klizna sa dijelom kapije sa posebnim vratima za pješake dimenzija 90 x 170 cm, i klizna kapija ukupne dužine 740 cm visina 170 cm, širina otvaranja 470 cm. Demontaža sa postojećim motorom i stubovima i ostalom opremom. Poziciju prilikom demontaže postojeće ograde pripremiti za montažu nove ulazne kapije.				
		kom	1		
100.110	Pazljiva demontaža vrata sa dovratnikom od eloksiranoga al., demontaža stokova, opsavnih lajsni i drugih pozicija koje su u sastavu vrata. Sve demontirane elemente iznijeti iz prostora na mjesto koje odredi korisnik prostora i predati njemu na raspolaganje, sve skupa obaviti zapisnicki i zapisnik priloziti u gradjevinski dnevnik. Dimenzija vrata 210 x 110 cm. <b>Soba prizemlje</b>	kom	1,00		
100.120	Pazljiva demontaža drvenih vrata, drvenih stokova, opsavnih lajsni i drugih pozicija koje su u sastavu vrata. Sve demontirane elemente iznijeti iz prostora na mjesto koje odredi korisnik prostora i predati njemu na raspolaganje, sve skupa obaviti zapisnicki i zapisnik priloziti u gradjevinski dnevnik. Dimenzija vrata 90 x 210 cm. <b>Soba sprat</b>	kom	1,00		
100.130	Rušenje panelnoga zida dimenzija 260 x 320 cm d=10 cm, sa nadsvjetlom visine 80 cm. Soba prizemlje	m	6,00		
100.140	Rušenje otvora za vrata d=90 x 210 cm u AB zida d=20 cm. Soba sprat	kom	1,00		
100.150	Rušenje improvizovane pregreade od armaturne mreže u okviru od kutijstih elnih profila dužine 870 cm v=160 cm	paušalno	1,00		
	<b>Napomena:</b> cijenom obuhvatiti transport otpadnoga materijala na gradsku deponiju.				
	<b>Napomena:</b> iz kvadrata nisu oduzimani otvori vrata i prozora.				
	<b>UKUPNO PRIPREMNI RADOVI :</b>				
<b>110.</b>	<b>ZIDARSKI RADOVI</b>				

110.100.	Zidanje zaziavanje otvora vrata fasadnom ciglom debljine 15 cm u produžnom cementnom malteru 1:3:9. Fasadna cigla treba oblikom i veličinom da odgovara fasadnoj cigli od kojih je sagrađen ostatak zida.				
	<b>Vrata sobe prizemlja</b>	m2	2,00		
110.110.	Zidanje pregradnih zidova opečnim blokovima debljine 15 cm u produžnom cementnom malteru 1:3:9. U jediničnu cijenu uključena je i izrada armirano betonskih nadvratnika i dovratnika od betona MB 30 komplet sa potrebnom oplatom i armaturom.				
	260 x 320 cm <b>soba prizemlja</b>	m2	6,00		
110.120.	Grubo i fino malterisanje unutrašnjih zidova produžno cementnim malterom 1:3:9 sa prethodnim špricanjem rijetkim cementnim malterom 1:3	m2	16,00		
110.130.	Zidanje pregradnih zidova opečnim blokovima debljine 10 cm u produžnom cementnom malteru 1:3:9. U jediničnu cijenu uključena je i izrada armirano betonskih nadvratnika od betona MB 30 komplet sa potrebnom oplatom i armaturom	m2	2,00		
	<b>Soba na spratu</b>				
	<b>UKUPNO ZIDARSKI RADOVI :</b>				
<b>120.</b>	<b>MOLERSKO FARBARSKI RADOVI</b>				
120.100.	Bojenje unutrašnjih površina zidova poludisperzionom bojom sa svim potrebnim predradnjama i gletovanjem površina.				
	<b>Soba prizemlja</b>	m2	55,00		
120.110.	Bojenje unutrašnjih površina zidova poludisperzionom bojom sa svim potrebnim predradnjama i gletovanjem površina.				
	<b>Soba sprata</b>	m2	65,00		
120.130	Bojenje unutrašnjih površina zidova poludisperzionom bojom sa svim potrebnim predradnjama i gletovanjem površina.				
	<b>Soba podruma</b>	m2	80,00		
120.140	Bojenje betonskog poda podruma završnom protukliznom bojom za beton. Podlogu prethodno temeljno ocistiti i nanijeti dva sloja temeljni premaz /primer/ i završni premaz. Bojsiva.	m2	33,00		
	<b>Soba podruma</b>				
	<b>UKUPNO MOLERSKO FARBARSKI RADOVI:</b>				

<b>130.</b>	<b>BRAVARSKI RADOVI</b>				
130.100.	Nabavka, doprema i montaža rešetki od kutijastih celicnih profila 25x25 mm, dimenzija 220x140 cm. Boja prema ral karti.	kom	1,00		
	Svaki prozor sa rešetkama uzemljiti, razvod uzemljenja podžbuk. Soba prizemlja				
130.110.	Nabavka, doprema i montaža rešetki od kutijastih celicnih profila 25x25 mm, dimenzija 290x155 cm. Boja prema ral karti.	kom	1,00		
	Svaki prozor sa rešetkama uzemljiti, razvod uzemljenja podžbuk. Soba prizemlja				
130.120.	Nabavka, doprema i montaža rešetki od kutijastih celicnih profila 25x25 mm, dimenzija 210x20 cm. Boja prema ral karti.	kom	3,00		
130.130.	Nabavka, doprema i montaža rešetki od kutijastih celicnih profila 25x25 mm, dimenzija 220x20 cm. Boja prema ral karti.	kom	1,00		
130.140	Izrada i ugradnje industrijske klizne kapije od metalnih pravougaonih pocincanih profila koja se sastoji od dva dijela: klizni dio ulazne kapije dužina kliznoga krila 740 cm v=170 cm. Drugi dio vrata za pješake, krilo vrata između dva stuba 90 cm, v=170 cm. Motor visoke kvalitete kao što je Hormann ili slično, odgovarajuće jačine /cca 800 kg/. Otvaranje automatsko daljinsko. Ugradnja videofona.				
	Ulazna kapija za pješake opremljena štekom i kvalitetnom bravom, daljinskim otvarenjem				
	Mašinski i ručni iskop materijala za temelje stubova kapije, dubine iskopa 70 do 90 cm.				
	Planiranje i nabijanje dna temeljnih iskopa za temeljne stope, do potrebne zbijenosti za temeljne stope, do potrebne zbijenosti za stubove				
	Nabavka, nasipanje i nabijanje tamponskog sloja podloge za temeljne stope stupova ograde				
	Betoniranje temeljnih stopa stubova ulazne kapije sa betonom MB 30 sa potrebnim nabijanjem i njegovom betonu poslije ugradnje.				
	Oprema zasticena od vremenskih prilika, propisana zastita.				
	Funkcionalno ispravo i u pogonu ispitano.				
	Prema shemi iz crteza	kom	1,00		
130.150	Izrada i doprema police za kratake cijevi od pocincanoga lima i pocinacanih profila, dimenzija 179x100x30 cm sve prema shemama.				
	Police kacit na postojeće zidove	kom	2,00		

130.160	Izrada i dopremanje polica za duge cijevi od pocincanoga lima i pocincanih profila, dimenzija 179x115x38 cm sve prema shemama			
	Police kacit na postojece zidove	kom	3,00	
130.170	Izrada, doprmanje i montaza panelne metalne plastificirane ograde sa posebnim ulazom u ogra enu prostoriju. Duzina ograde 500 cm visina 186 u cijem okviru treba ugraditi vrata, Krilo vrata 80x186 cm sa bravom i stekom.			
	komplet u svemu ravno i gotovo /stubovi, kacenje, spojnice..../	kom	1,00	
	<b>UKUPNO BRAVARSKI RADOVI:</b>			
	<b>R E K A P I T U L A C I J A</b>			
100.	PRIPREMNI RADOVI			
110.	ZIDARSKI RADOVI			
120.	MOLERSKO FABARSKE RADOVI			
130.	BRAVARSKI RADOVI			
	<b>UKUPNO GRAĐEVINSKO ZANATSKI RADOVI</b>			
300.	ELKTRO RADOVI			
400.	NABAVKA GARDAROBNIH PRETINACA			
	<b>S V E U K U P N O :</b>			
300.	<b>ELKTRO RADOVI I SVEJTLJKE</b>			
300.100	Nabavka i ugradnja ulicne svjetiljke, LED svjetlo 4000 k, snage 57 w 6200 lm, zastita IP66. <b>Svetiljka iznad ulazne klizne kapije</b>			
	Kompletan elektro razvod do GRT i upravljackog mesta u prijavnici. Cijenom obuhvatiti konzolni nastavak za sidrenje na zid. U svemu gotovo i u pogono ispitano.	kom	1,00	
300.110	Nabavka i ugradnja ulicne svjetiljke, LED svjetlo 4000 k, snage 57 w 6200 lm, zastita IP66. <b>Svetiljke iznad kontejnera.</b>			
	Cijenom obuhvatiti i montiranje stubova i uzemljenje. Funkcionalno ispitano			
	Kompletan elektro razvod do GRT i upravljackog mesta. U svemu gotovo i u pogono ispitano.	kom	3,00	
300.120	Vanjske zidne LED reflektori, iznad prozora 2x26 w, 4000 k, IP66			

	Cijenom obuhvatiti konzolni nastavak za sidrenje na zid. U svemu gotovo i u pogono ispitano.	kom	2,00		
300.130	Ugradnja unutrašnjih LED svjetiljki PC 2x30W, 4000K, 9259lm, IP65, Inox kop e, siva. Duzina 1272 mm. <b>Magacin.</b> Komplet	kom	6,00		
300.140	Nabavka i ugradnja vanjskih LED reflektora 50 w, IP66, zidni, SMD 4000K, 4250lm. <b>Iznad vrata magacinskoga prostora.</b> Komplet	kom	1,00		
300.150	Isporuka i montaža napojnih kablova za napajanje reflektora, N/Z, tip PP00-Y 3x1,5mm <sup>2</sup> , u kompletu sa mehani kom zaštitom uslova montiranja na vanjsku fasadu i priklu kom u postoe em razvodnom ormaru. Komplet. <b>Reflektori prozora soba za dokaze.</b>	kom	2		
	Isporuka i montaža sitnog nespecificiranog materijala	kpl	1		
	Ispitivanje instalacije i puštanje u rad	kpl	1		
300.160	Isporuka i polaganje vodi a tip PP-Y 3x1,5 mm <sup>2</sup> za napajanje <b>rasvjetnih armatura u magacinu.</b> Vodi i se polažu N/Ž, u kablovskim regalima. Prosje na dužina položenog vodi a po izvodnom mjestu rasvjete iznosi 20 m. Sve komplet sa razvodnim kutijama.	kom	3		
	Isporuka i montaža sitnog nespecificiranog materijala	kpl	1		
	Ispitivanje instalacije i puštanje u rad	kpl	1		
300.170	Isporuka i montaža napojnih kablova za napajanje reflektora, N/Z, tip PP00-Y 3x1,5mm <sup>2</sup> , u kompletu sa mehani kom zaštitom uslova montiranja na vanjsku fasadu i priklu kom u postoe em razvodnom ormaru. Komplet. <b>Svetiljka ulazna kapija</b>	kom	1		
	Isporuka i montaža sitnog nespecificiranog materijala	kpl	1		
	Ispitivanje instalacije i puštanje u rad	kpl	1		
300.180	Isporuka i montaža napojnih kablova za napajanje reflektora, N/Z, tip PP00-Y 3x1,5mm <sup>2</sup> , u kompletu sa mehani kom zaštitom uslova montiranja vani i priklu kom u postoe em razvodnom ormaru. Komplet. <b>Svetiljke iznad kontejnera.</b>	kom	3		
	Isporuka i montaža sitnog nespecificiranog materijala	kpl	1		
	Ispitivanje instalacije i puštanje u rad	kpl	1		
	<b>UKUPNO ELKTRO RADOVI I SVJETILJKE</b>				



**EMIR HASECIC DIA**

adresa | Karpuzova 14 Sarajevo | tel |  
061 140 309; email | ehasecich@gmail.com

Sadržaj:

## **SHEMA BRAVARIJE**

Pozicija: **1**

Mjerilo: **1:10**

Objekat: **Skladsista policijskih uprava**

Odgovorni projektant:  
**Emir Hasečić, dipl.ing. arch.**

Investitor:  
**UNDP BiH**

Mjesto gradnje:

Faza:  
**A**

Stepen:  
**Glavni**

Datum:  
**01/2018**

M.P.

Broj lista:  
**01**

2 30

POGLED SPRIJEDA  
HORIZONTALNE  
PROFILISANE POLICE  
d=100 cm \_ POCINČANI LIM  
NOSIVOST 100 kg



POGLED SA STRANE  
VERTIKALNE PREGRADE  
SA UŠKAMA ZA KAĆENJE  
POCINČANI LIM d=2,5 mm

15 10 15


100

1 25 1 2

15  
4  
15

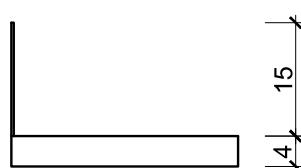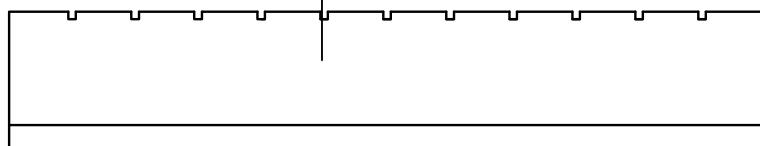

30  
30

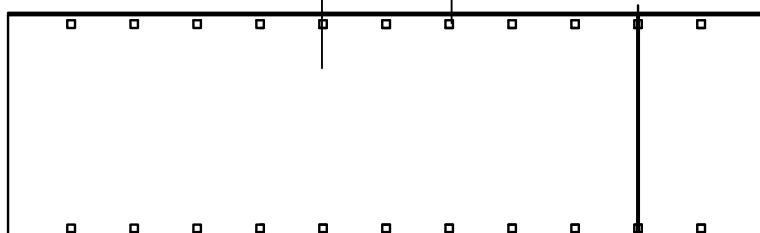

PERFORACIJE  
KACENJA VERTIKALNIH  
PREGRADA

30

Nabavka i izrada nosaca za oruzje - kratke cijevi. Nosivot police 60 komada, tezina 100 kg.

Površinska obrada je fabrička; pocincani lim i pocincani kutijsti nosaci.

Dimenzije prema šemama projektanta.

U pojedinačnu cijenu ulaze plastичne zastite vertikalnih nosaca, kao i sarafi za kacenje police za zid.

**OPIS**

**BRAVARIJA**

**ZIDARSKA MJERA**

**PROIZVODNA MJ.**

100/30 cm visina 179 cm

**MATERIJAL**

METAL, pocincani

**OBRADA**

FABRIČKA

**OTVARANJE**

**KOMADA**

1

**NAPOMENA: SVE MJERE PROVJERITI NA LICU MJESTA,  
IZVEDBA U DOGOVORU SA PROJEKTANTOM**

# EMIR HASECIC DIA

adresa | Karpuzova 14 Sarajevo| tel |  
061 140 309; email | ehasecich@gmail.com

Sadržaj:

## SHEMA BRAVARIJE

Pozicija:

Mjerilo: 1:50

Objekat: Skladista policijskih uprava

Odgovorni projektant:  
**Emir Hasečić**, dipl.ing. arh.

Investitor:  
**UNDP BiH**

Mjesto gradnje:


Faza:  
**A**

Stepen:  
**Glavni**

Datum:  
**01/2018**

M.P.

Broj lista:  
**02**

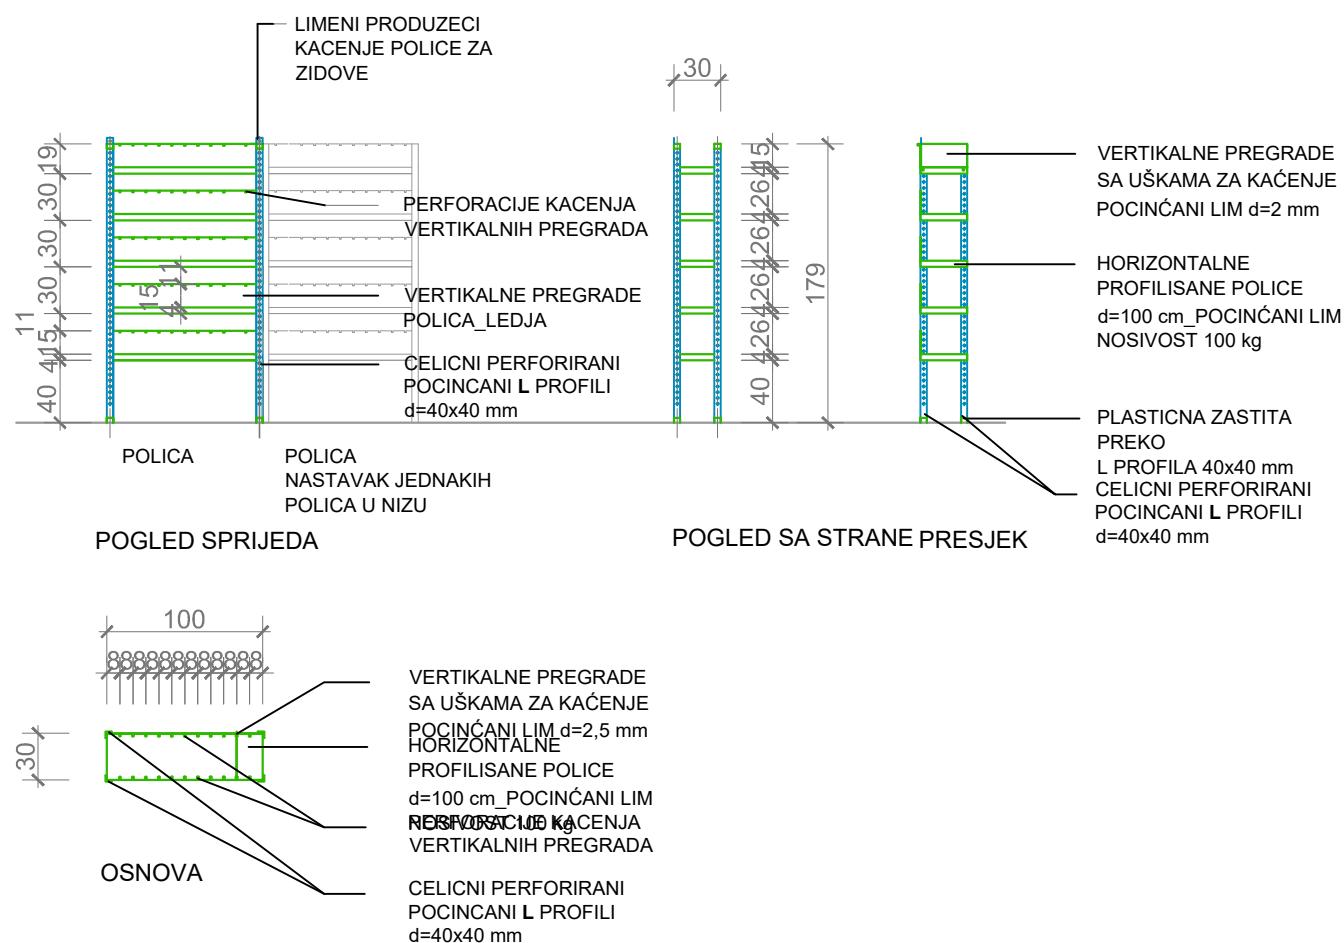

Nabavka i izrada nosaca za oruzje - kratke cijevi. Nosivot police 60 komada, tezina 100 kg.

Površinska obrada je fabrička; pocincani lim i pocincani kutjisti nosaci.

Dimenzije prema šemama projektanta.

U pojedinačnu cijenu ulaze plasticne zastite vertikalnih nosaca, kao i sarafi za kacenje police za zid.

OPIS	BRAVARIJA
ZIDARSKA MJERA	179/30 cm
PROIZVODNA MJ.	
MATERIJAL	METAL, pocincani
OBRADA	FABRIČKA
OTVARANJE	
KOMADA	1

NAPOMENA: SVE MJERE PROVJERITI NA LICU MJESTA,  
IZVEDBA U DOGOVORU SA PROJEKTANTOM

# EMIR HASECIC DIA

adresa | Karpuzova 14 Sarajevo | tel |  
061 140 309; email | ehasecich@gmail.com

Sadržaj:

## SHEMA BRAVARIJE

Pozicija:

Mjerilo: 1:50

Objekat: Skladista policijskih uprava

Odgovorni projektant:  
**Emir Hasečić**, dipl.ing. arh.

Investitor:  
**UNDP BiH**

Mjesto gradnje:


Faza:  
**A**

Stepen:  
**Glavni**

Datum:  
**01/2018**

M.P.

Broj lista:  
**03**

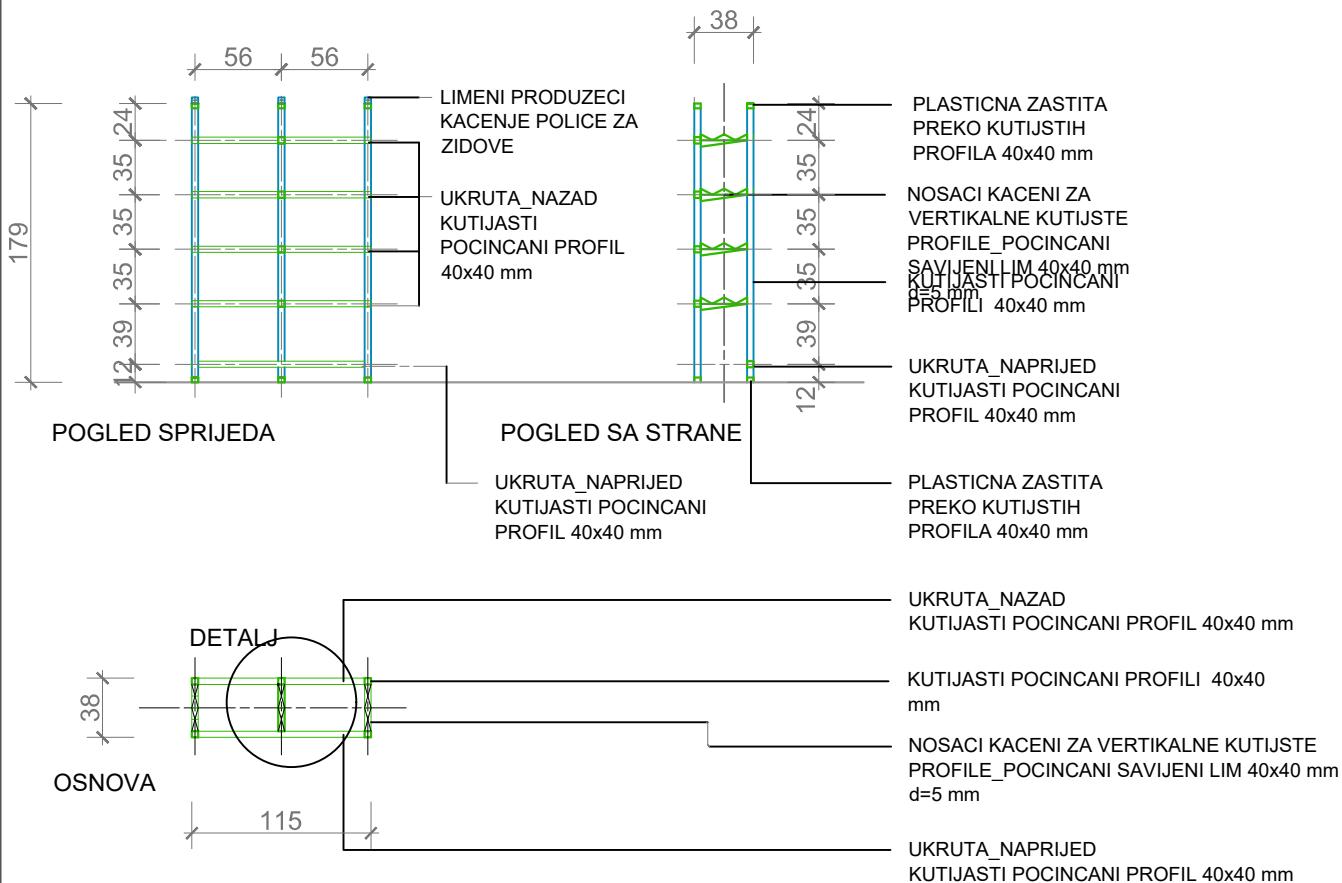

Nabavka i izrada nosaca za oruzje - duge cijevi. Nosivost police 8 komada, tezina 100 kg.

Površinska obrada je fabrička; pocincani lim i pocincani kutijasti nosaci.

Dimenzije prema šemama projektanta.

U pojedinačnu cijenu ulaze plasticne zastite vertikalnih nosaca, kao i sarafi za kacenje police za zid.

OPIS	BRAVARIJA
ZIDARSKA MJERA	115/38/178 cm
PROIZVODNA MJ.	
MATERIJAL	METAL, pocincani
OBRADA	FABRIČKA
OTVARANJE	
KOMADA	1

NAPOMENA: SVE MJERE PROVJERITI NA LICU MJESTA,  
IZVEDBA U DOGOVORU SA PROJEKTANTOM

**EMIR HASECIC DIA**

adresa | Karpuzova 14 Sarajevo| tel |  
061 140 309; email | ehasecich@gmail.com

Sadržaj:

**SHEMA BRAVARIJE**

Pozicija:

Mjerilo: **1:10****Objekat: Skladista policijskih uprava**



Odgovorni projektant:  
**Emir Hasečić, dipl.ing. arh.**

Investitor:  
**UNDP BiH**

Mjesto gradnje:

Faza: **A** Stepen: **Glavni** Datum: **01/2018**

M.P.

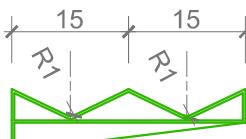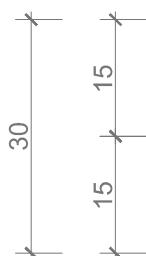Broj lista:  
**04****POGLED SPRIJEDA****POGLED SA STRANE****OSNOVA****DETALJ NOSACA**

NOSACI KACENI ZA  
VERTIKALNE KUTIJSTE  
PROFILE\_POCINCANI  
SAVIJENI LIM 40x40 mm  
d=5 mm

Nabavka i izrada nosaca za oruzje - duge cijevi. Nosivot police 8 komada, tezina 100 kg.  
Površinska obrada je fabrička; pocincani lim i pocincani kutijsti nosaci.

Dimenzije prema šemama projektanta.

U pojedinačnu cijenu ulaze plasticne zastite vertikalnih nosaca, kao i sarafi za kacenje police za zid.

<b>OPIS</b>	<b>BRAVARIJA</b>
<b>ZIDARSKA MJERA</b>	<b>115/38 cm</b>
<b>PROIZVODNA MJ.</b>	
<b>MATERIJAL</b>	<b>METAL, AL.</b>
<b>OBRADA</b>	<b>FABRIČKA</b>
<b>OTVARANJE</b>	
<b>KOMADA</b>	<b>1</b>

**NAPOMENA: SVE MJERE PROVJERITI NA LICU MJESTA,  
IZVEDBA U DOGOVORU SA PROJEKTANTOM**

Sadržaj:

**SHEMA BRAVARIJE**


Pozicija:

Mjerilo: **1:50**Objekat: **SKLADISTE MUPF I MUPKS**Odgovorni projektant:  
**Emir Hasečić dipl.ing.arch.**Investitor:  
**UNDP BiH**

Mjesto gradnje:

Faza:  
**A**Stepen:  
**Glavni**Datum:  
**01/2018**

M.P.

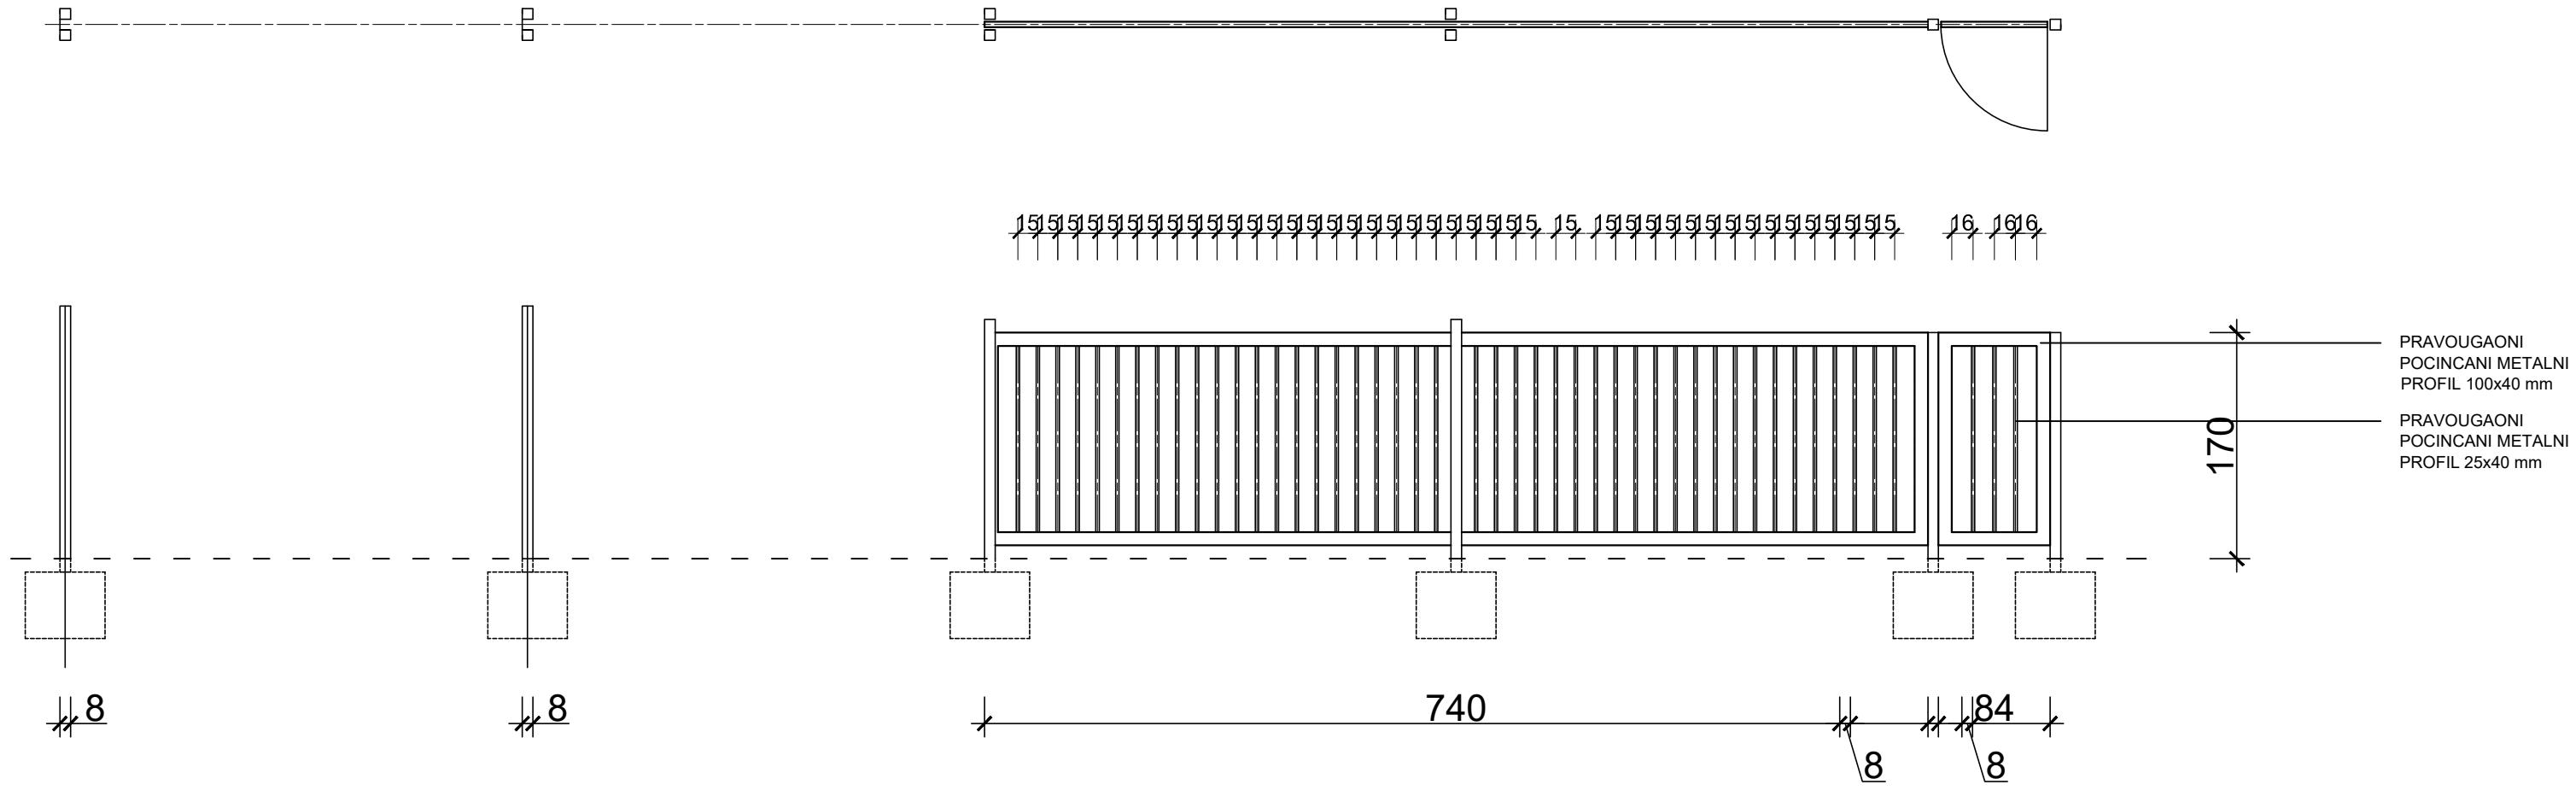Broj lista:  
**05**

Izrada i ugradnje industrijske klizne kapije od metalnih pravougaonih pocincanih profila koja se sastoji od dva dijela: klizni dio ulazne kapije dužina kliznoga krila 740 cm v=170 cm. Drugi dio vrata za pješake, krilo vrata između dva stuba 90 cm, v=170 cm. Motor visoke kvalitete kao što je Hormann ili slično, odgovarajuće jačine /cca 800 kg/. Otvaranje automatsko daljinsko. Ugradnja videofona. Dimenzije i otvaranje po šemama projekta. U pojedinačnu cijenu ulaze šine za klizanje, baglame, spojnice, šildovi, kao i ostali neophodni materijal za montažu. U svemu zaštićeno i solidno izrađeno i montirano za tretmene ulaznih industrijskih kapija.

OPIS	INDUSTRIJSKA KLIZNA ULAZNA KAPIJA
ZIDARSKA MJERA	
PROIZVODNA MJ.	PREMA SHEMI
MATERIJAL	POCINCANI LIM; POCINCANI PRAVOUGAONI PROFILI
OBRADA	FABRIČKA
OKOV	PREMA OPISU, ZA TRETMAN KLIZNIH INDUSTRIJSKI FREKVENTNIH KAPIJA; STANDARDN
OSTAKLJENJE	
OTVARANJE	PREMA SHEMI IZ CRTEŽA
KOMADA	1
NAPOMENA:	
SVE MJERE PROVJERITI NA LICU MJESTA!	