





ОСНОВЕН ПРОЕКТ за канализациона мрежа и пречистителна станица за отпадни води за н.м.Едрениково, Општина Василево		изработувач:		
ИНВЕСТИТОР: ОПШТИНА ВАСИЛЕВО				
ОПИС НА ГРАФИЧКИ ПРИЛОГ: ПРЕГЛЕДНА СИТУАЦИЈА				
		РЕВИДЕНТ: 		
размер: M= 1 : 2500		тех.број: 142/2017		
дата: 03/2017		бр.на лист: 1		

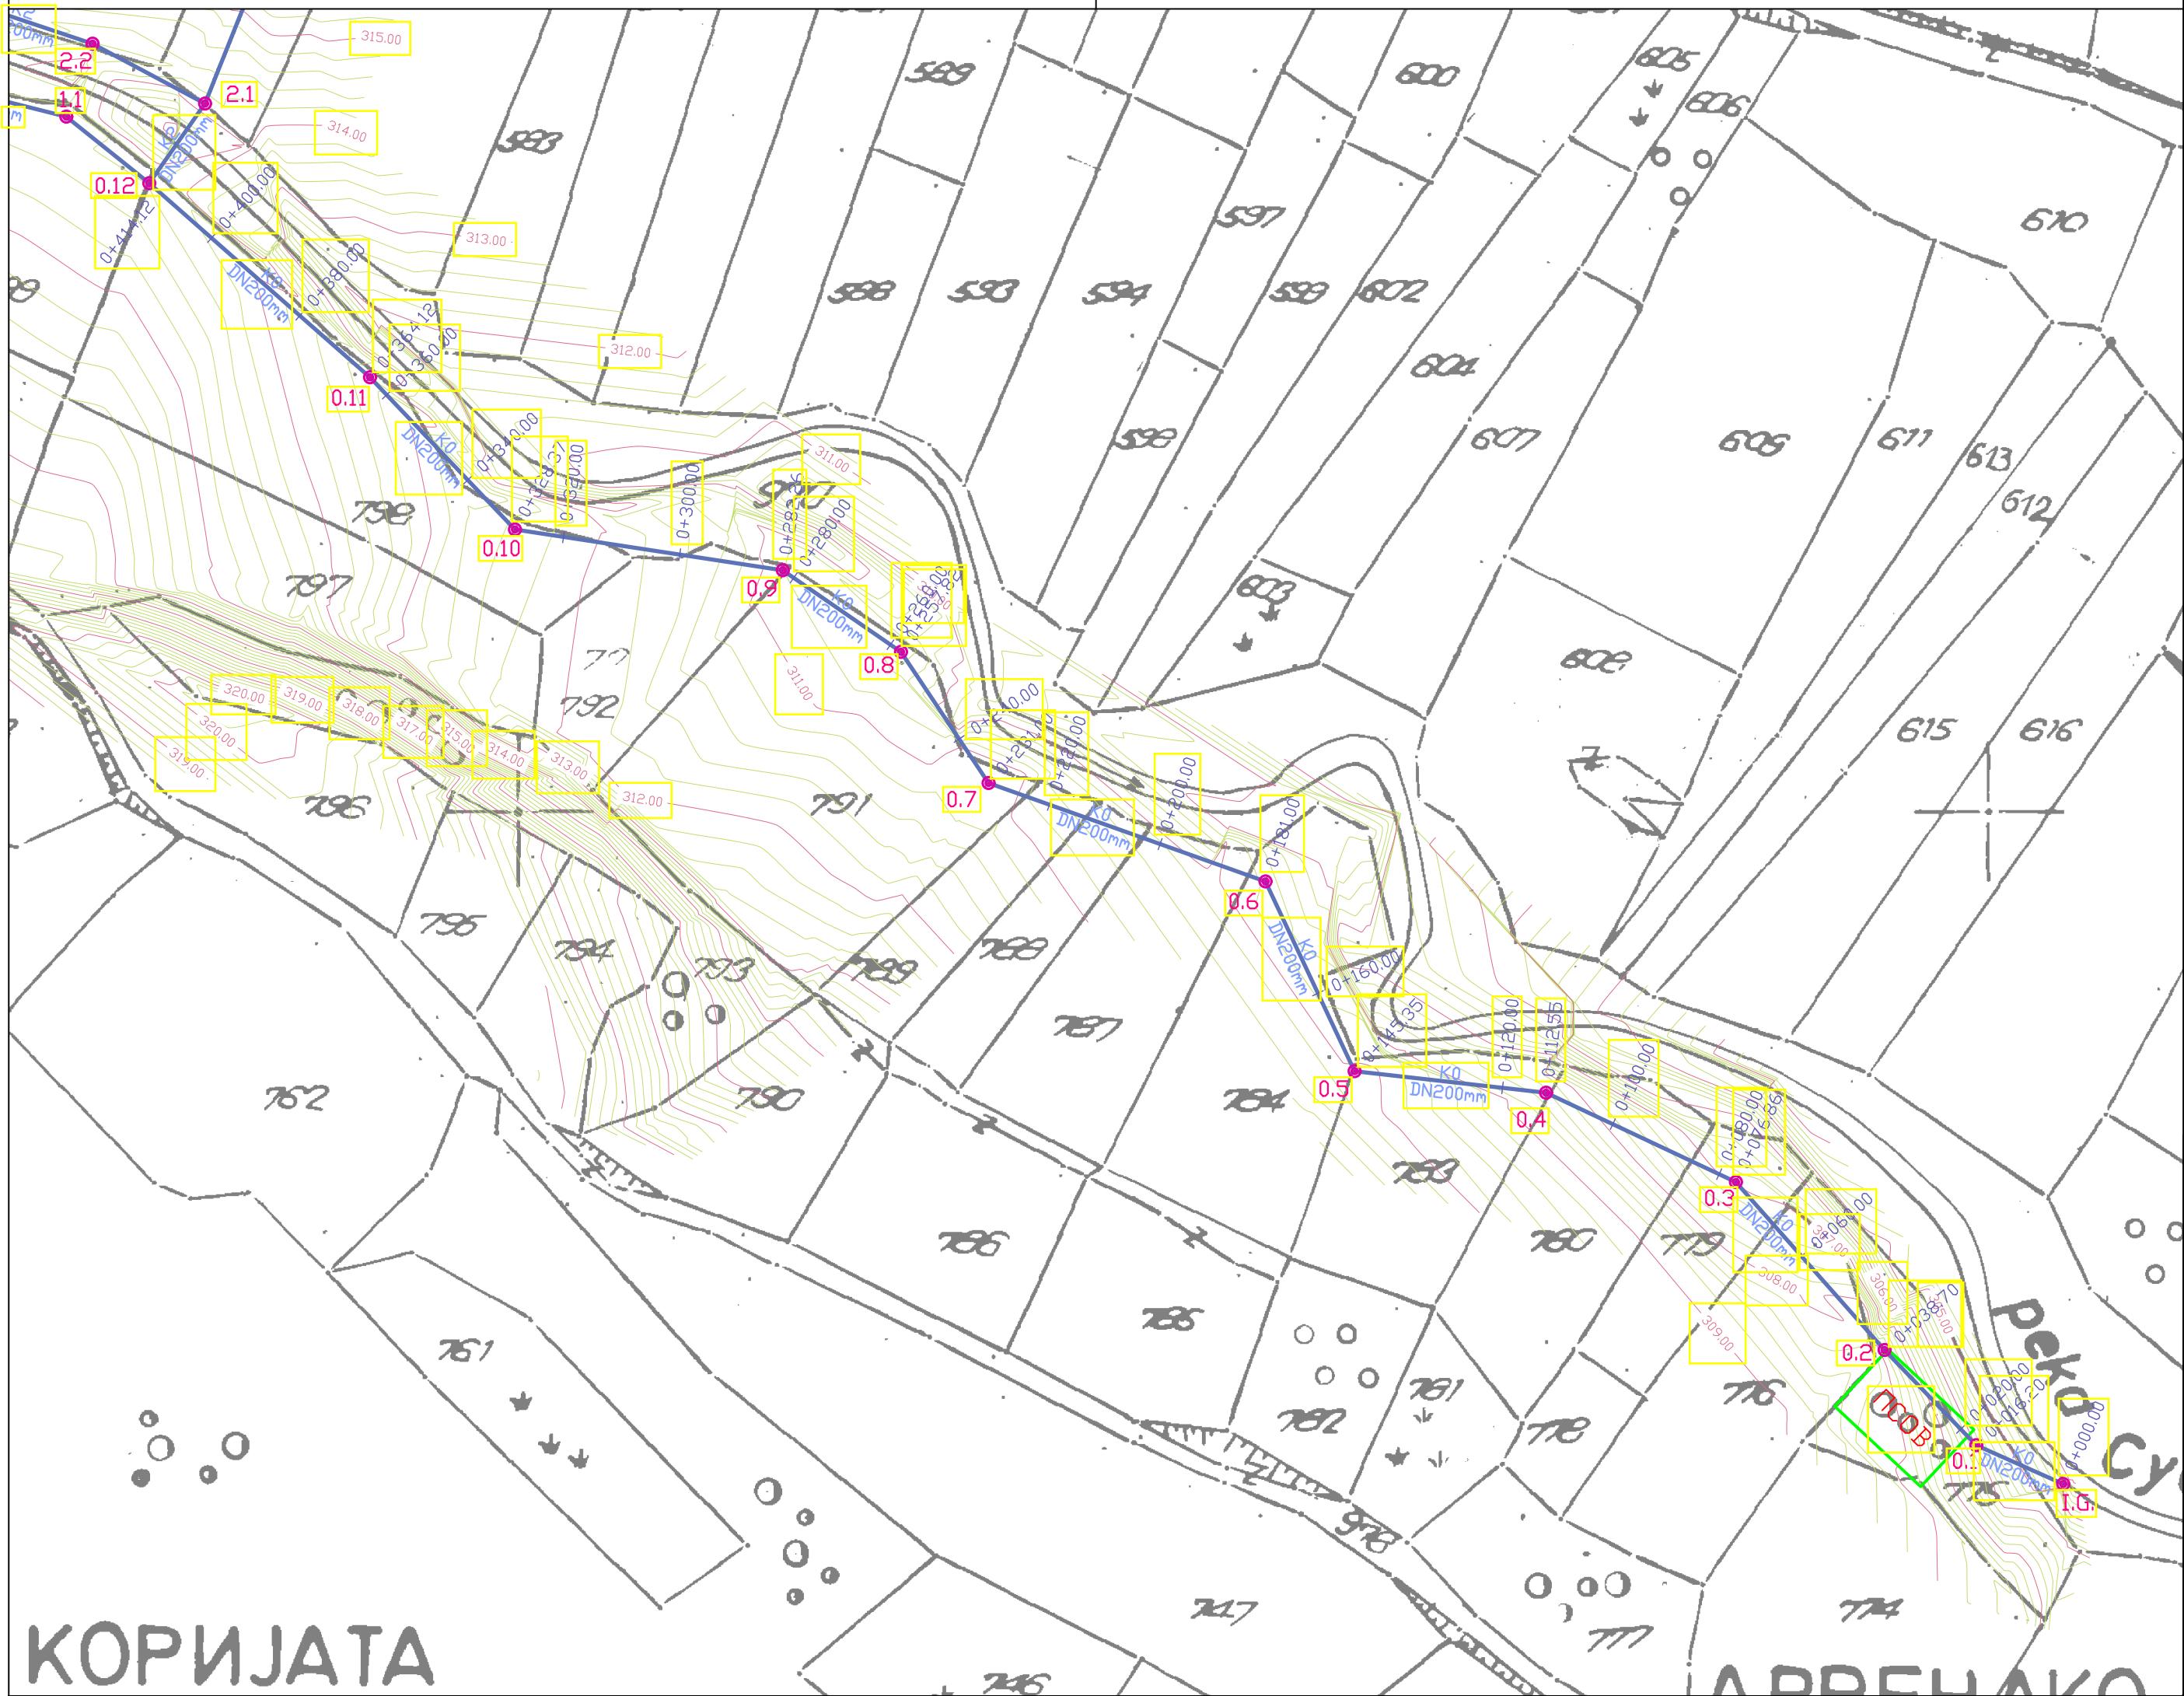


ОСНОВЕН ПРОЕКТ за канализациона мрежа и пречистителна станица за отпадни води за н.м.Едрениково, Општина Василево		изработувач:	
ИНВЕСТИТОР: ОПШТИНА ВАСИЛЕВО			
ОПИС НА ГРАФИЧКИ ПРИЛОГ: СИТУАЦИЈА - Колектор К0			
		РЕВИДЕНТ: 	
		размер: М= 1 : 1000	тех.број: 142/2017
		дата: 03/2017	бр.на лист: 2

ХИДРАВЛИЧКИ КАРАКТЕР
КОТА НА ТЕРЕН
КОТА НА НИВЕЛЕТА
КОТА НА ДНО НА РОВ
ДИАЛОЧИНА НА ИСКОП
НАКЛОН НА НИВЕЛЕТА
РАСТОЈАНИЕ
СТАЦИОНАЖА


ND:200mm L=16.20m		ND:200mm L=22.50m		ND:200mm L=38.16m		ND:200mm L=35.69m		ND:200mm L=32.80m		ND:200mm L=35.65m		ND:200mm L=50.00m			ND:200mm L=26.82m		ND:200mm L=24.43m		ND:200mm L=46.11m			ND:200mm L=35.75m			ND:200mm L=50.00m						
304.38		305.95	306.26	307.79	307.54	306.98	307.02	307.88	308.43	308.75	309.94	310.03	309.77	309.71	310.22	310.70	311.12	310.60	310.62	310.63	310.78	310.82	311.63	312.15	312.37	312.76	313.22	313.24	313.74	314.16	314.38
305.00		305.26	305.32	305.62	305.86	306.04	306.14	306.72	307.09	307.35	308.05	308.23	308.35	308.52	308.67	308.84	308.93	309.00	309.14	309.19	309.66	309.71	310.13	310.60	310.80	311.07	311.54	311.64	311.81	312.03	312.19
304.90		305.16	305.22	305.52	305.76	305.94	306.04	306.62	306.99	307.25	307.95	308.13	308.25	308.42	308.57	308.74	308.83	308.90	309.04	309.09	309.56	309.61	310.03	310.50	310.70	310.97	311.44	311.54	311.71	311.93	312.09
-0.52		0.79	1.04	2.27	1.79	1.04	0.99	1.26	1.44	1.50	2.00	1.90	1.51	1.29	1.64	1.96	2.29	1.70	1.58	1.53	1.22	1.21	1.60	1.65	1.67	1.79	1.77	1.70	2.03	2.23	2.29
J=1.59% L=16.20m	J=1.59% L=22.50m	J=1.12% L=38.16m		J=2.92% L=35.69m		J=3.49% L=32.80m		J=0.81% L=35.65m		J=0.81% L=50.00m		J=0.81% L=26.82m		J=2.32% L=24.43m		J=2.36% L=46.11m		J=2.36% L=35.75m		J=1.10% L=50.00m											
	16.20	18.70	21.30	16.86	314	20.00	12.55	7.45	20.00	5.35	14.65	21.00	19.00	20.00	11.00	9.00	17.82	2.18	20.00	2.26	17.74	20.00	8.37	11.63	20.00	4.12	15.88	20.00	14.12		
0+000.00	0+016.20 0+020.00	0+038.70	0+060.00	0+076.86 0+080.00	0+100.00	0+112.55	0+120.00	0+140.00 0+145.35	0+160.00	0+181.00	0+200.00	0+220.00	0+231.00	0+240.00	0+257.82 0+260.00	0+280.00 0+282.26	0+300.00	0+320.00	0+328.37	0+340.00	0+360.00 0+364.12	0+380.00	0+400.00	0+414.12							

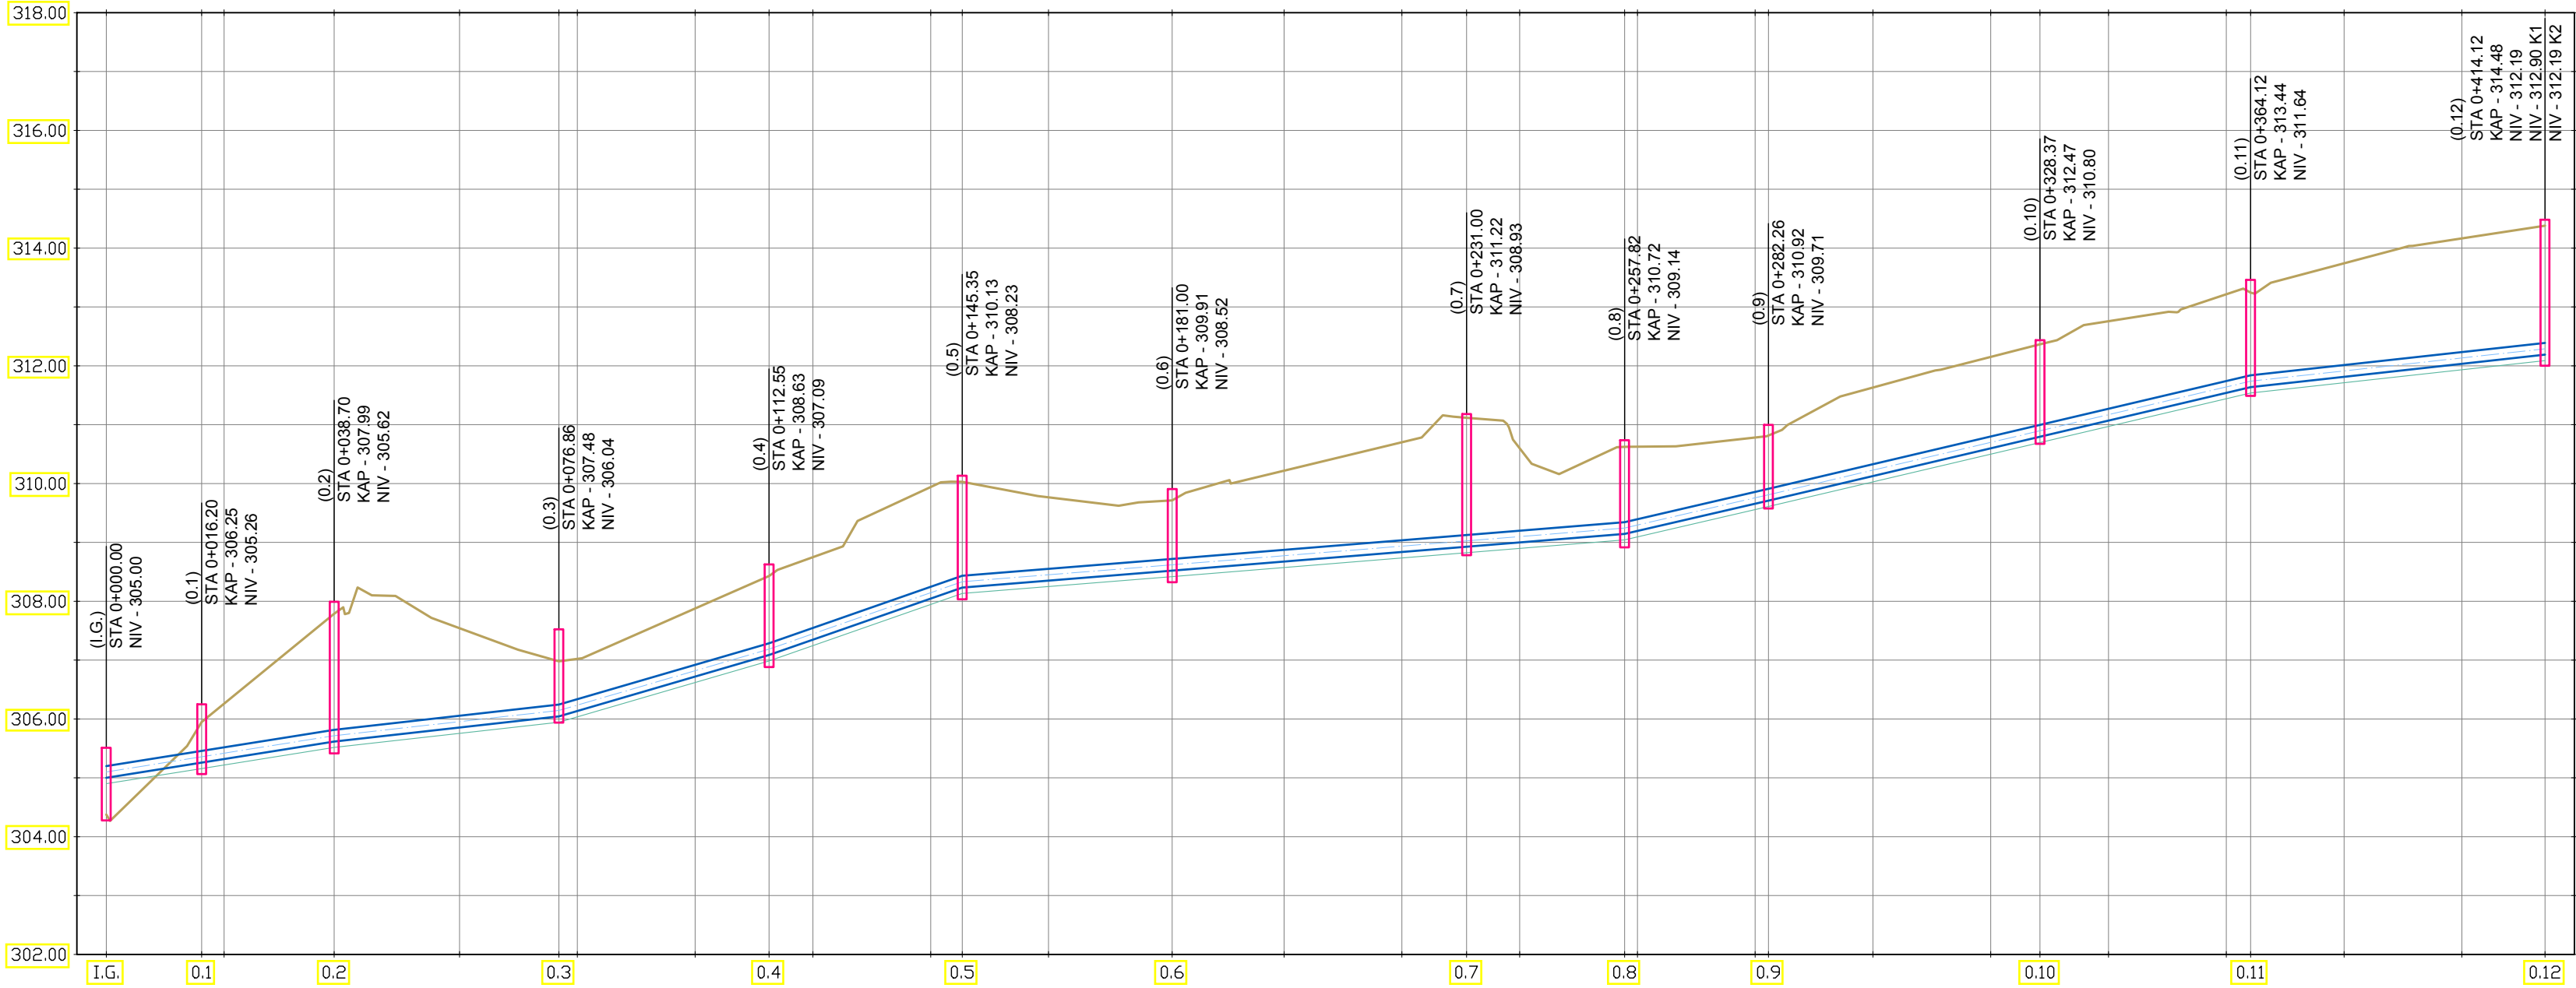


ОСНОВЕН ПРОЕКТ за канализациона мрежа и пречистителна станица за отпадни води за н.м.Едрениково, Општина Василево	изработувач:	
ИНВЕСТИТОР: ОПШТИНА ВАСИЛЕВО		
ОПИС НА ГРАФИЧКИ ПРИЛОГ: НАДОЛЖЕН ПРОФИЛ - Колектор К0	РЕВИДЕНТ:	
размер: M= 1:100/1000	тех.број: 142/2017	
дата: 03/2017	бр.на лист: 3	

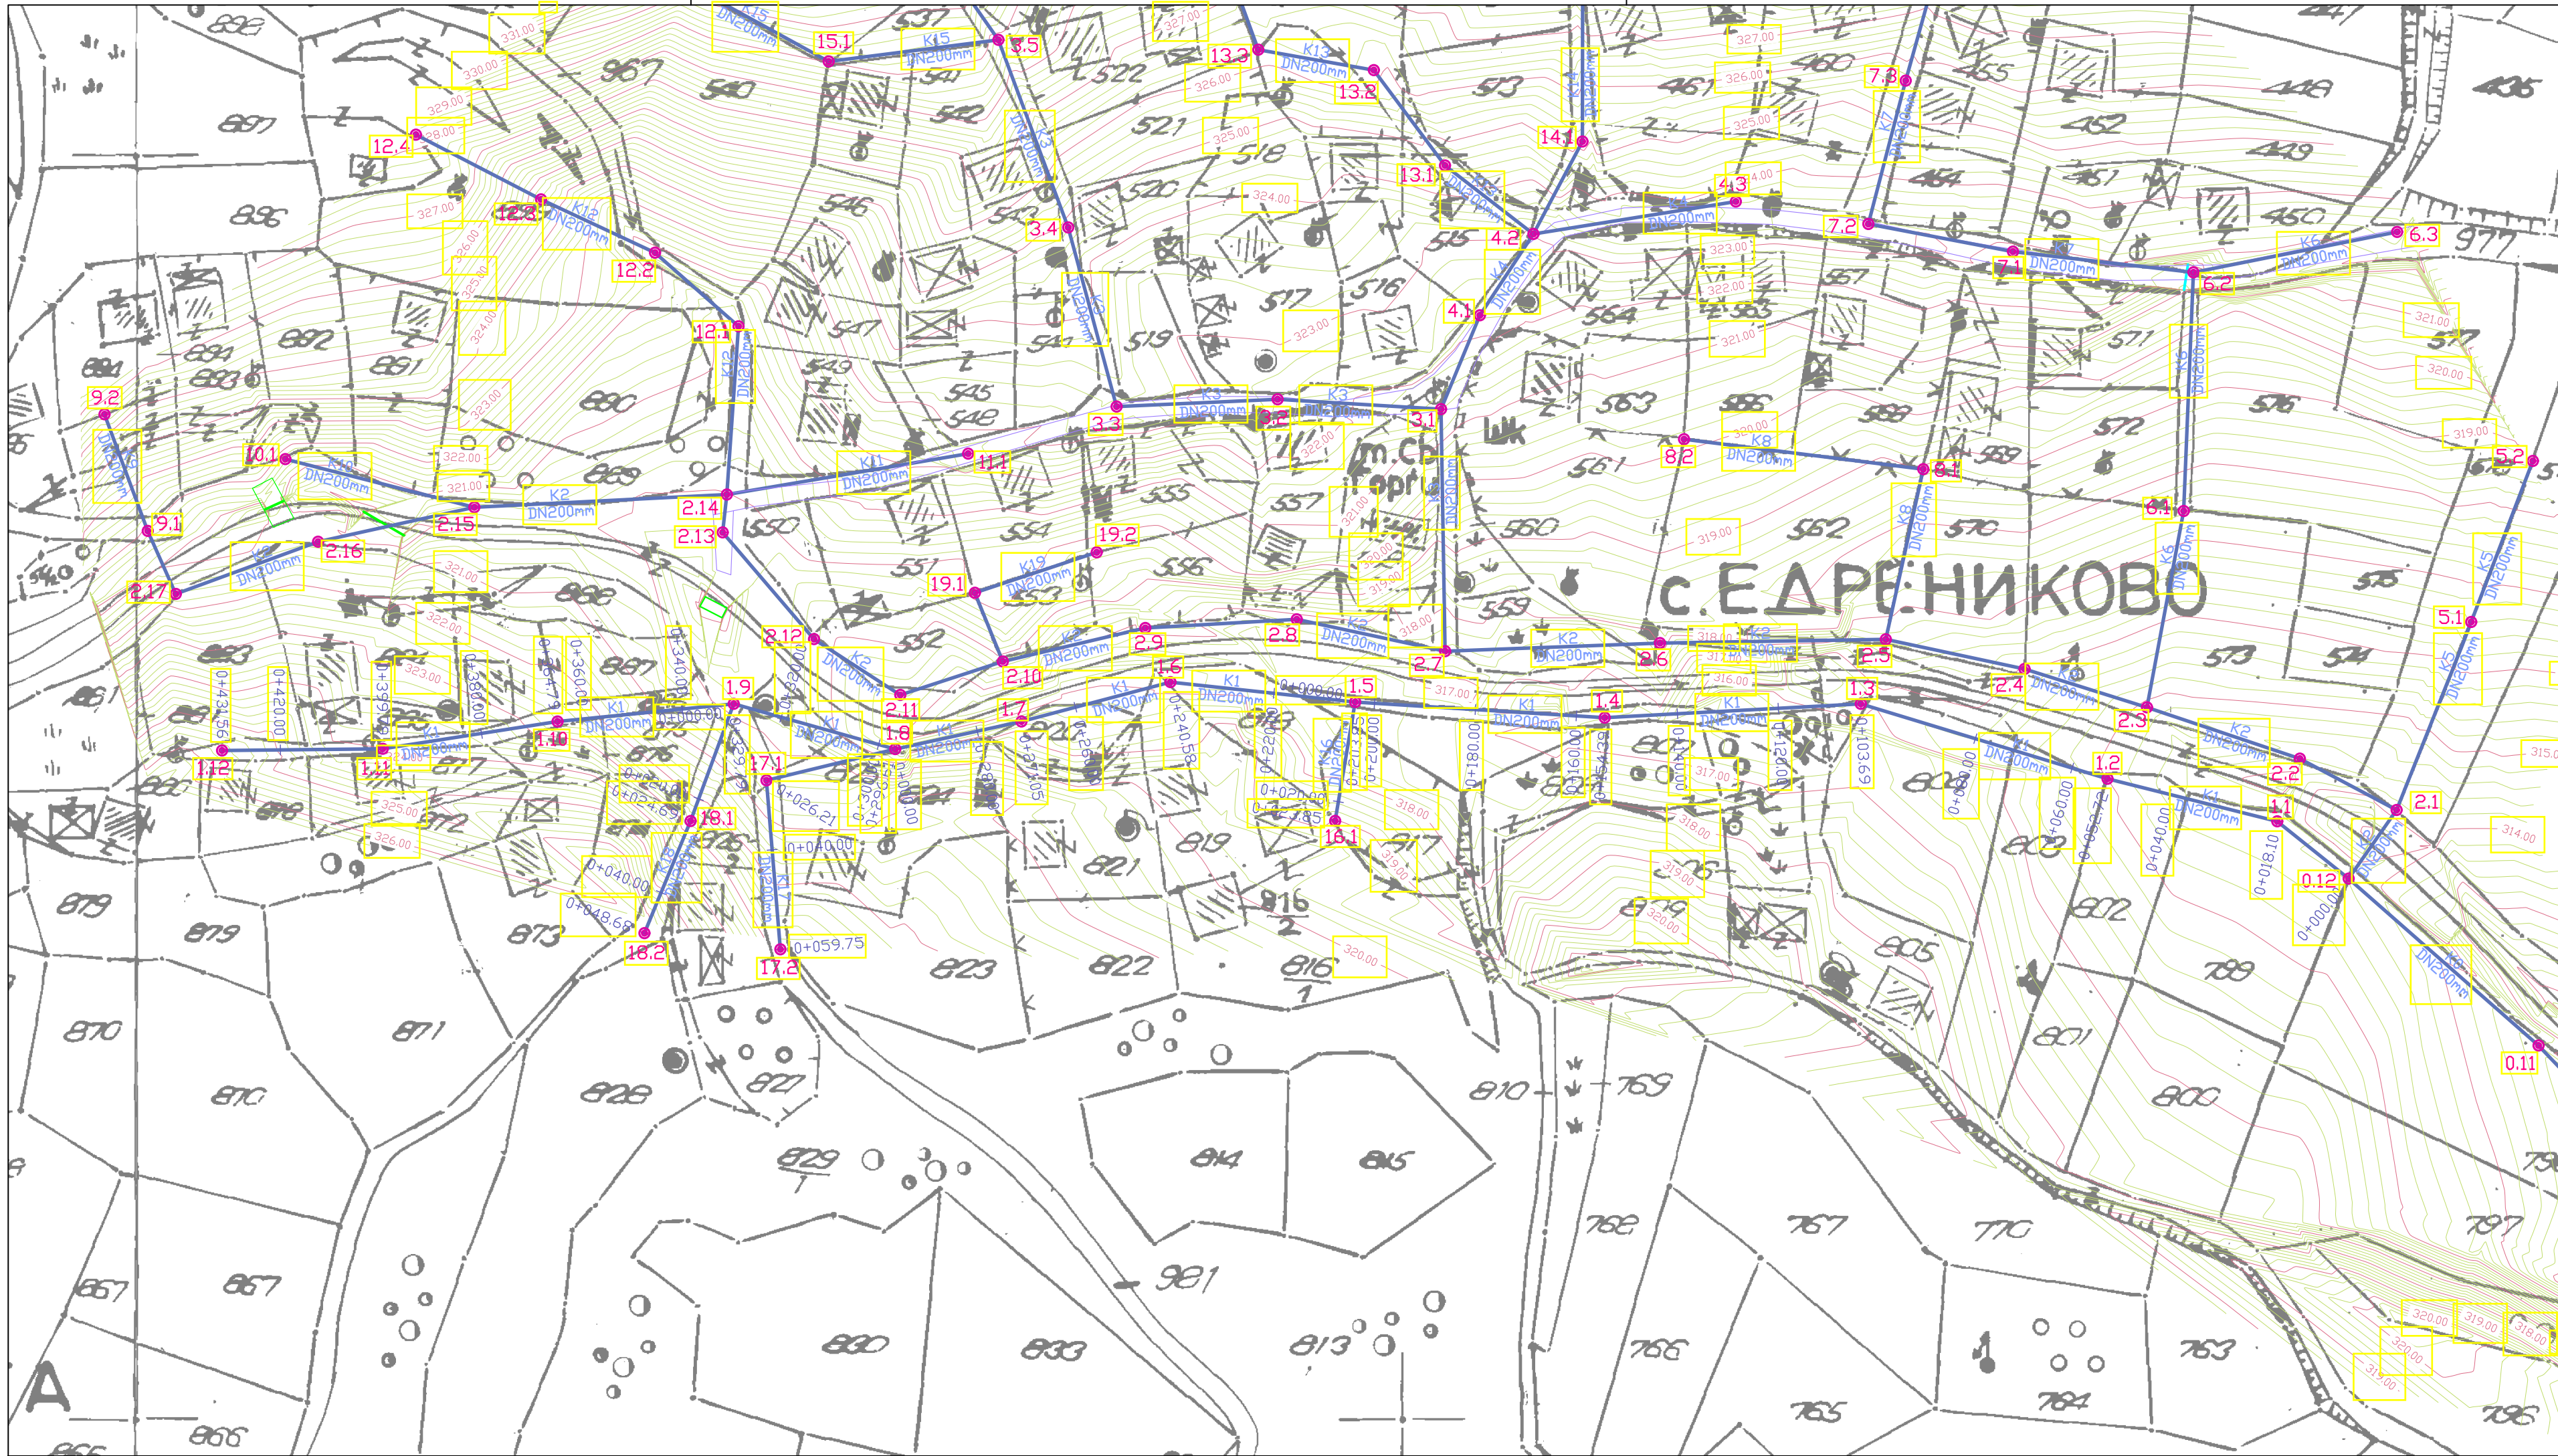

- Колектор K1
- Колектор K16
- Колектор K17
- Колектор K18

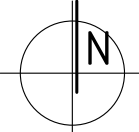


ОСНОВЕН ПРОЕКТ за канализациона мрежа и пречистителна станица за отпадни води за н.м.Едрениково, Општина Василево		изработувач:		
ИНВЕСТИТОР: ОПШТИНА ВАСИЛЕВО				
ОПИС НА ГРАФИЧКИ ПРИЛОГ: СИТУАЦИЈА - Колектор K1 со припадни канали				
		РЕВИДЕНТ:		
		размер: M= 1 : 1000		
		тех.број: 142/2017		
		дата: 03/2017		
		бр.на лист: 4		

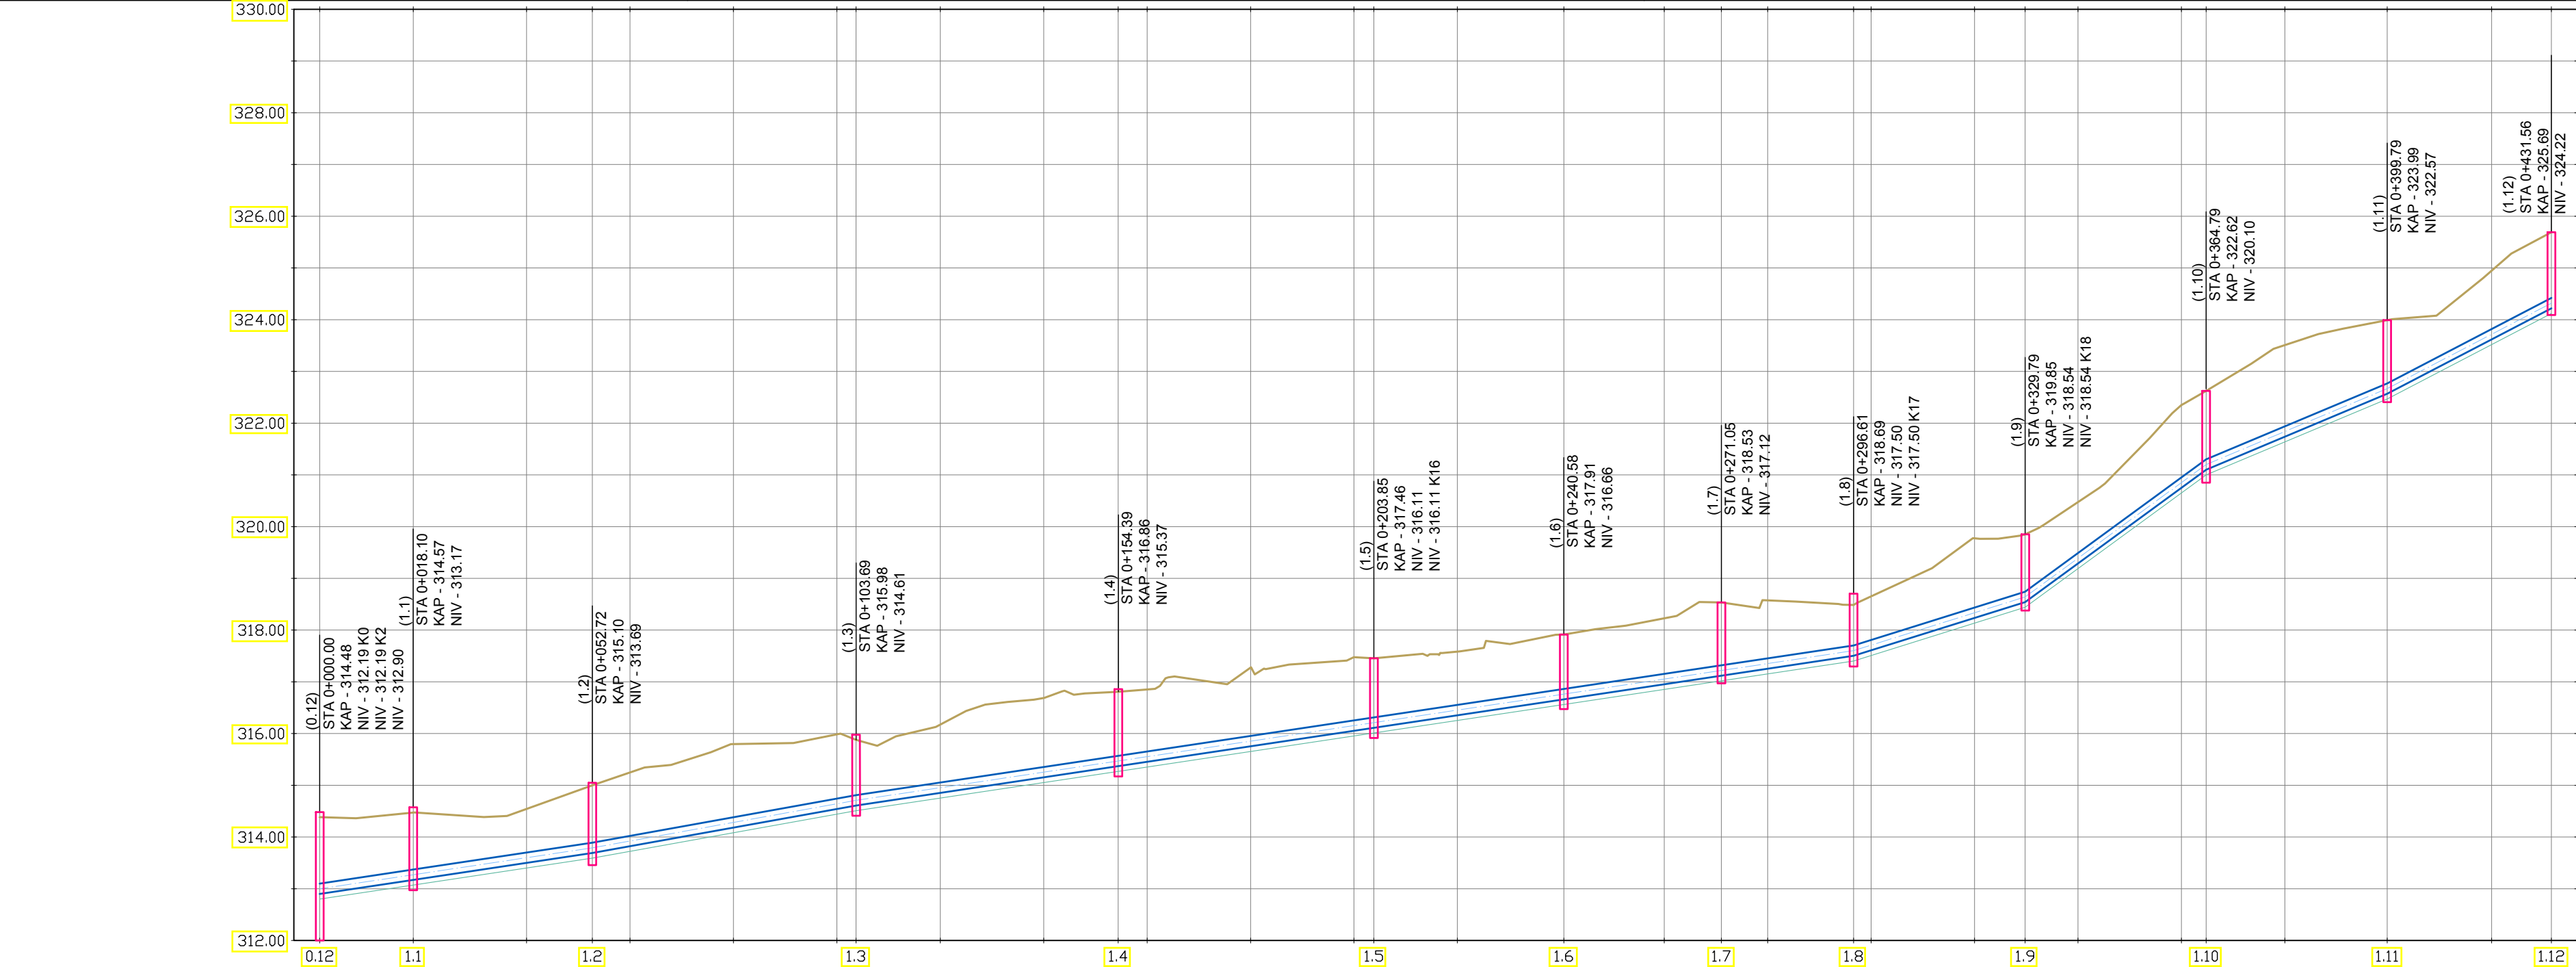


ХИДРАВЛИЧКИ КАРАКТЕР.	ND:200mm L=18.10m											
КОТА НА ТЕРЕН	314.38	314.47	314.54	315.00	315.25	315.80	315.99	315.98	316.17	316.69	316.81	316.85
КОТА НА НИВЕЛЕТА	312.90	313.17	313.50	313.69	313.82	314.18	314.54	314.61	314.85	315.15	315.37	315.45
КОТА НА ДНО НА РОВ	312.80	313.07	313.40	313.59	313.72	314.08	314.44	314.51	314.75	315.05	315.27	315.35
ДЛАБОЧИНА НА ИСКОП	1.58	1.40	1.14	1.41	1.53	1.71	1.54	1.37	1.42	1.63	1.54	1.50
НАКЛОН НА НИВЕЛЕТА	J=1.50% L=18.10m	J=1.50% L=34.62m	J=1.80% L=50.98m		J=1.50% L=50.70m		J=1.50% L=49.45m		J=1.50% L=36.73m	ND:200mm L=30.47m	J=1.50% L=25.55m	ND:200mm L=33.18m
РАСТОЈАНИЕ	18.10	21.90	12.72	7.28	20.00	20.00	3.89	16.31	20.00	14.39	5.61	20.00
СТАЦИОНАЖА	0+000.00	0+018.10	0+040.00	0+052.72	0+060.00	0+080.00	0+100.00	0+103.69	0+120.00	0+140.00	0+154.39	0+160.00

0.12	1.1	1.2	1.3	1.4	1.5	1.6	1.7	1.8	1.9	1.10	1.11	1.12
STA 0+000.00 KAP - 314.48 NIV - 312.19 K0 NIV - 312.19 K2	STA 0+018.10 KAP - 314.57 NIV - 313.17	STA 0+052.72 KAP - 315.10 NIV - 313.69	STA 0+103.69 KAP - 315.98 NIV - 314.61	STA 0+154.39 KAP - 316.86 NIV - 315.37	STA 0+203.85 KAP - 317.46 NIV - 316.11 NIV - 316.11 K16	STA 0+240.58 KAP - 317.91 NIV - 316.66	STA 0+271.05 KAP - 318.53 NIV - 317.12	STA 0+296.61 KAP - 318.69 NIV - 317.50 NIV - 317.50 K17	STA 0+329.79 KAP - 319.85 NIV - 318.54 NIV - 318.54 K18	STA 0+364.79 KAP - 322.62 NIV - 320.10	STA 0+399.79 KAP - 323.99 NIV - 322.57	STA 0+431.56 KAP - 325.69 NIV - 324.22


ОСНОВЕН ПРОЕКТ за канализациона мрежа и пречистителна станица за отпадни води за н.м.Едрениково, Општина Василево		изработувач:	
ИНВЕСТИТОР: ОПШТИНА ВАСИЛЕВО			
ОПИС НА ГРАФИЧКИ ПРИЛОГ: НАДОЛЖЕН ПРОФИЛ - Колектор К1			
		РЕВИДЕНТ 	
	размер: M= 1:100/1000	тех.број: 142/2017	
	дата: 03/2017	бр.на лист: 5	

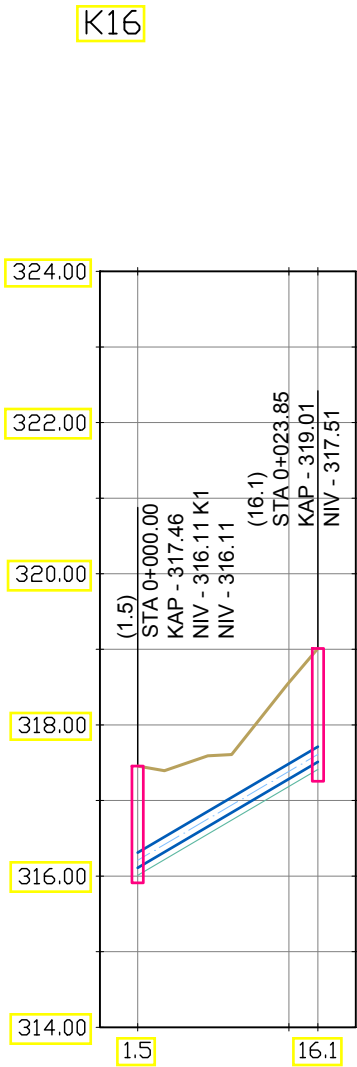

ХИДРАУЛИЧКИ КАРАКТЕР.	ND:200mm L=23.85m		
КОТА НА ТЕРЕН	317.46	318.56	319.01
КОТА НА НИВЕЛЕТА	316.11	317.29	317.51
КОТА НА ДНО НА РОВ	316.01	317.19	317.41
ДЛАБОЧИНА НА ИСКОП	1.45	1.37	1.60
НАКЛОН НА НИВЕЛЕТА	J=5.88% L=23.85m		
РАСТОЈАНИЕ	20.00	3.85	
СТАЦИОНАЖА	0+000.00	0+020.00	0+023.85

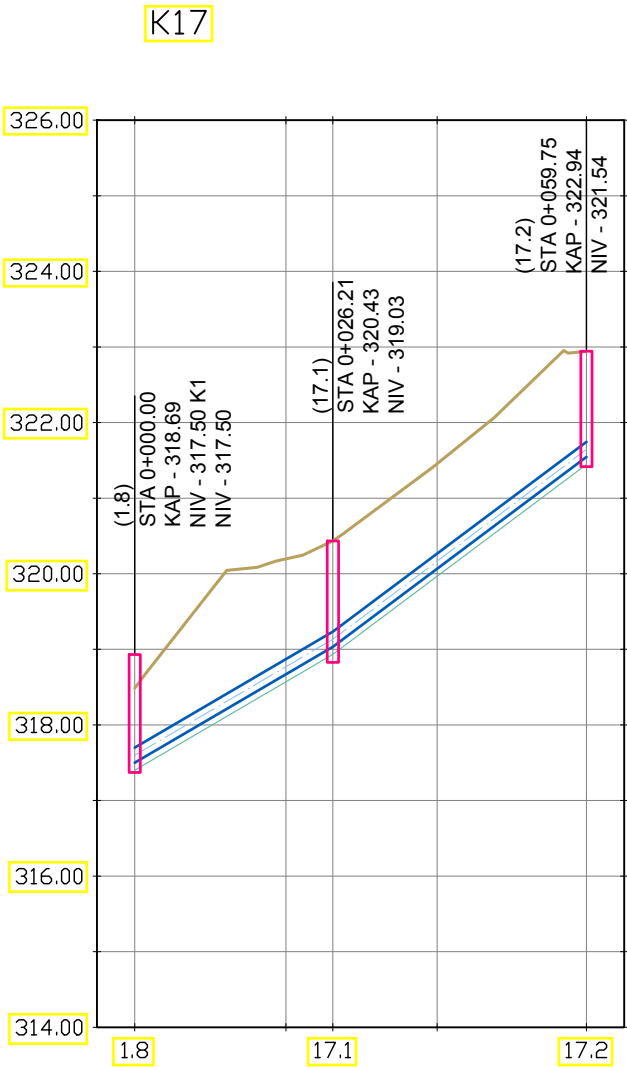

ХИДРАУЛИЧКИ КАРАКТЕР.	ND:200mm L=26.21m		ND:200mm L=33.54m		
КОТА НА ТЕРЕН	318.49	320.20	320.43	321.46	322.94
КОТА НА НИВЕЛЕТА	317.50	318.67	319.03	320.07	321.54
КОТА НА ДНО НА РОВ	317.40	318.57	318.93	319.97	321.44
ДЛАБОЧИНА НА ИСКОП	1.09	1.63	1.50	1.49	1.50
НАКЛОН НА НИВЕЛЕТА	J=5.85% L=26.21m		J=7.49% L=33.54m		
РАСТОЈАНИЕ	20.00	6.21	13.79	19.75	
СТАЦИОНАЖА	0+000.00	0+020.00	0+026.21	0+040.00	0+059.75

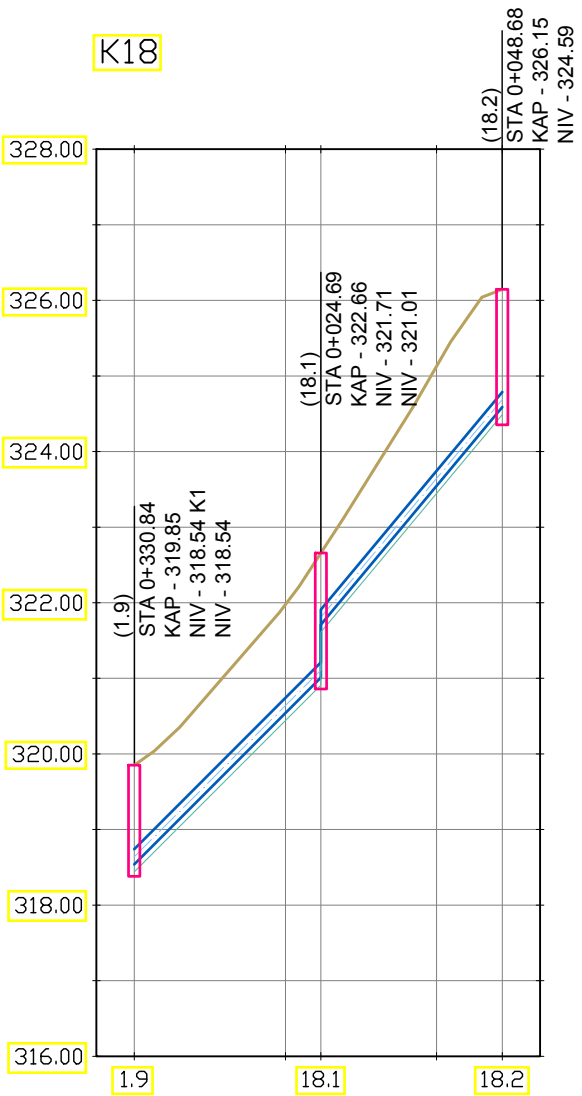


ХИДРАУЛИЧКИ КАРАКТЕР.	ND:200mm L=24.69m	ND:200mm L=23.99m			
КОТА НА ТЕРЕН	319.85	321.98	322.66	325.13	326.15
КОТА НА НИВЕЛЕТА	318.54	320.54	321.01	323.55	324.59
КОТА НА ДНО НА РОВ	318.44	320.44	320.91	323.45	324.49
ДЛАБОЧИНА НА ИСКОП	1.41	1.54	1.75	1.68	1.66
НАКЛОН НА НИВЕЛЕТА	J=10.00% L=24.69m	J=12.00% L=23.99m			
РАСТОЈАНИЕ	20.00	4.69	15.31	8.68	
СТАЦИОНАЖА	0+000.00	0+020.00	0+024.69	0+040.00	0+048.68

ОСНОВЕН ПРОЕКТ за канализациона мрежа и пречистителна станица за отпадни води за н.м.Едрениково, Општина Василево	изработувач:	
ИНВЕСТИТОР: ОПШТИНА ВАСИЛЕВО		
ОПИС НА ГРАФИЧКИ ПРИЛОГ: НАДОЛЖЕН ПРОФИЛ - Колектор K16, K17, K18		
	РЕВИДЕНТ:	
	размер: M= 1:100/1000	тех.број: 142/2017
	дата: 03/2017	бр.на лист: 6




- Колектор K2
- Колектор K5
- Колектор K6
- Колектор K7
- Колектор K8
- Колектор K9
- Колектор K10
- Колектор K11
- Колектор K12
- Колектор K19

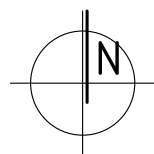


ОСНОВЕН ПРОЕКТ за канализациона мрежа и пречистителна станица за отпадни води за н.м.Едрениково, Општина Василево		изработувач:	
ИНВЕСТИТОР: ОПШТИНА ВАСИЛЕВО		РЕВИДЕНТ:	
ОПИС НА ГРАФИЧКИ ПРИЛОГ: СИТУАЦИЈА - Колектор K2 со припадни канали		размер: M= 1 : 1000	
		тех.број: 142/2017	
дата: 03/2017		бр.на лист: 7	

K5

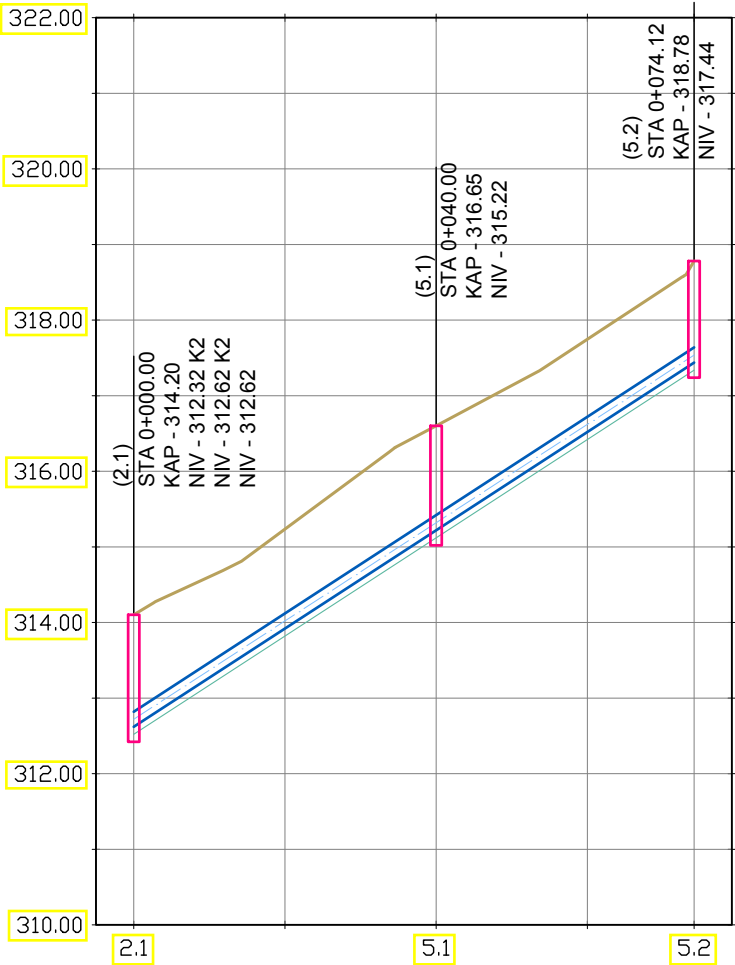

ХИДРАУЛИЧКИ КАРАКТЕР.	ND:200mm L=40.00m		ND:200mm L=34.12m		
КОТА НА ТЕРЕН	314.10	315.24	316.60	317.75	318.78
КОТА НА НИВЕЛЕТА	312.62	313.92	315.22	316.52	317.44
КОТА НА ДНО НА РОВ	312.52	313.82	315.12	316.42	317.34
ДЛАБОЧИНА НА ИСКОП	1.58	1.42	1.48	1.33	1.44
НАКЛОН НА НИВЕЛЕТА	J=6.50% L=40.00m		J=6.50% L=34.12m		
РАСТОЈАНИЕ	20.00	20.00	20.00	14.12	
СТАЦИОНАЖА	0+000.00	0+020.00	0+040.00	0+060.00	0+074.12

K6

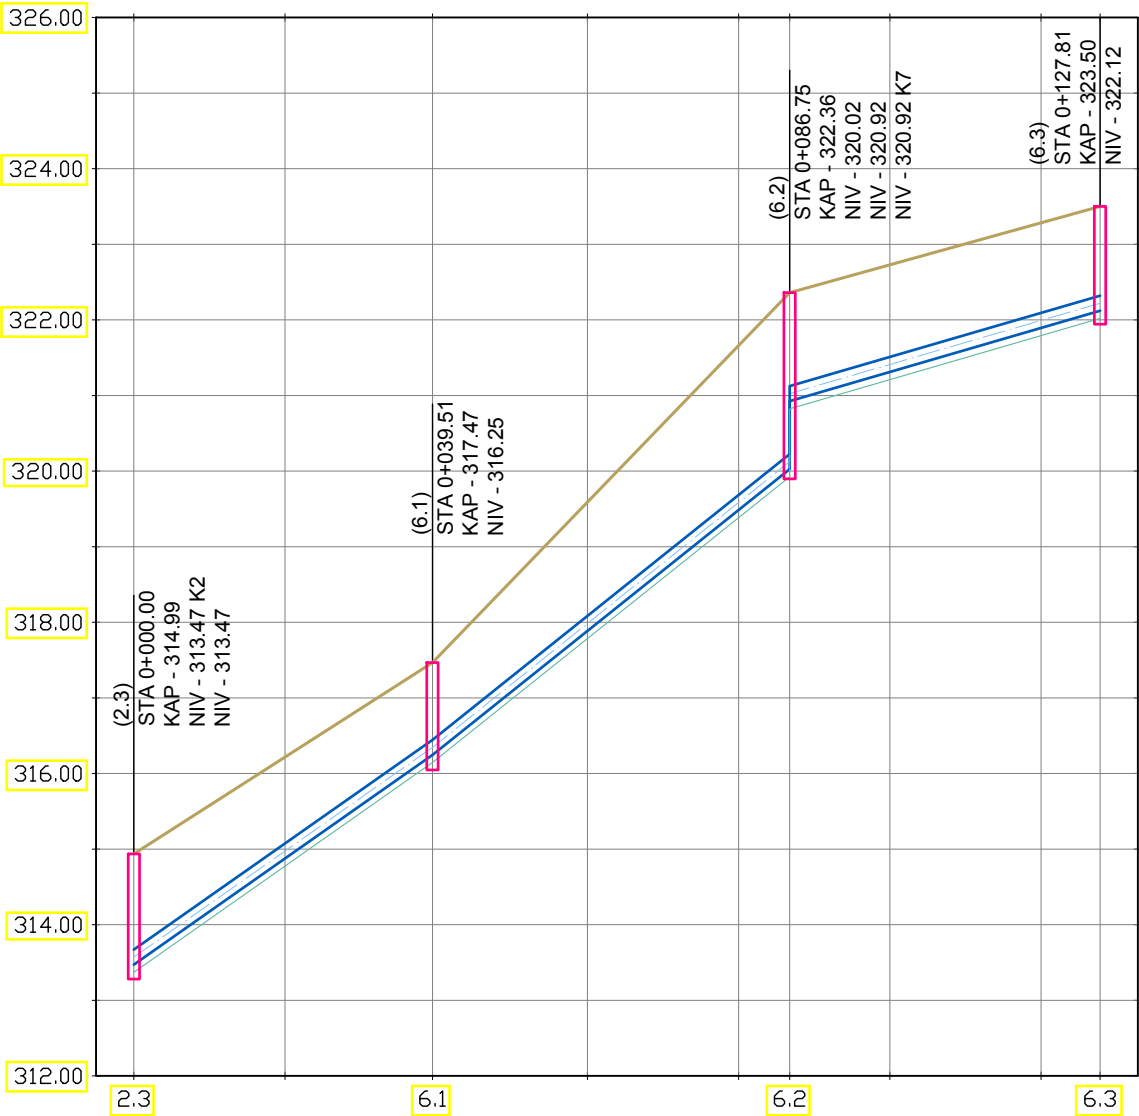

ХИДРАУЛИЧКИ КАРАКТЕР.	ND:200mm L=39.51m			ND:200mm L=47.24m			ND:200mm L=41.06m			
КОТА НА ТЕРЕН	314.94	316.22	317.47	319.59	321.66	322.36	322.73	323.28	323.50	
КОТА НА НИВЕЛЕТА	313.47	314.88	316.25	317.88	319.48	320.02	320.92	321.31	321.89	322.12
КОТА НА ДНО НА РОВ	313.37	314.78	316.15	317.78	319.38	319.92	320.82	321.21	321.79	322.02
ДЛАБОЧИНА НА ИСКОП	1.57	1.44	1.32	1.80	2.28	2.44	1.54	1.52	1.49	1.48
НАКЛОН НА НИВЕЛЕТА	J=7.03% L=39.51m			J=8.00% L=47.24m			J=2.91% L=41.06m			
РАСТОЈАНИЕ	20.00	19.51	20.49	20.00	6.75	13.25	20.00	7.81		
СТАЦИОНАЖА	0+000.00	0+020.00	0+039.51	0+060.00	0+080.00	0+086.75	0+100.00	0+120.00	0+127.81	

ОСНОВЕН ПРОЕКТ за канализациона мрежа и пречистителна станица за отпадни води за н.м.Едрениково, Општина Василево

изработувач:

ИНВЕСТИТОР:
ОПШТИНА ВАСИЛЕВО

ОПИС НА ГРАФИЧКИ ПРИЛОГ:
НАДОЛЖЕН ПРОФИЛ -
Колектор K5, K6

РЕВИДЕНТ:


размер: **M= 1:100/1000**

тех.број: **142/2017**

дата: **03/2017**

бр.на лист: **9**

ХИДРАУЛИЧКИ КАРАКТЕР.	ND:200mm L=35.94m											
КОТА НА ТЕРЕН	322.33	322.67	322.79	322.88	323.09	323.21	324.41	325.69	326.06	328.08	330.19	331.81
КОТА НА НИВЕЛЕТА	320.92	321.26	321.54	321.60	321.90	321.98	323.29	324.55	325.06	326.72	328.78	330.44
КОТА НА ДНО НА РОВ	320.82	321.16	321.44	321.50	321.80	321.88	323.19	324.45	324.96	326.62	328.68	330.34
ДЛАБОЧИНА НА ИСКОП	1.51	1.51	1.35	1.38	1.29	1.34	1.22	1.25	1.10	1.46	1.51	1.48
НАКЛОН НА НИВЕЛЕТА	J=1.72% L=35.94m		J=1.50% L=29.11m		J=8.77% L=29.32m		J=9.06% L=23.94m		J=10.00% L=20.61m		J=10.00% L=16.58m	
РАСТОЈАНИЕ	20.00	15.94	4.06	20.00	5.05	14.95	14.36	5.64	18.30	20.61	16.58	
СТАЦИОНАЖА	0+000.00	0+020.00	0+035.94	0+040.00	0+060.00	0+065.05	0+080.00	0+094.36	0+100.00	0+118.30	0+138.91	0+155.49

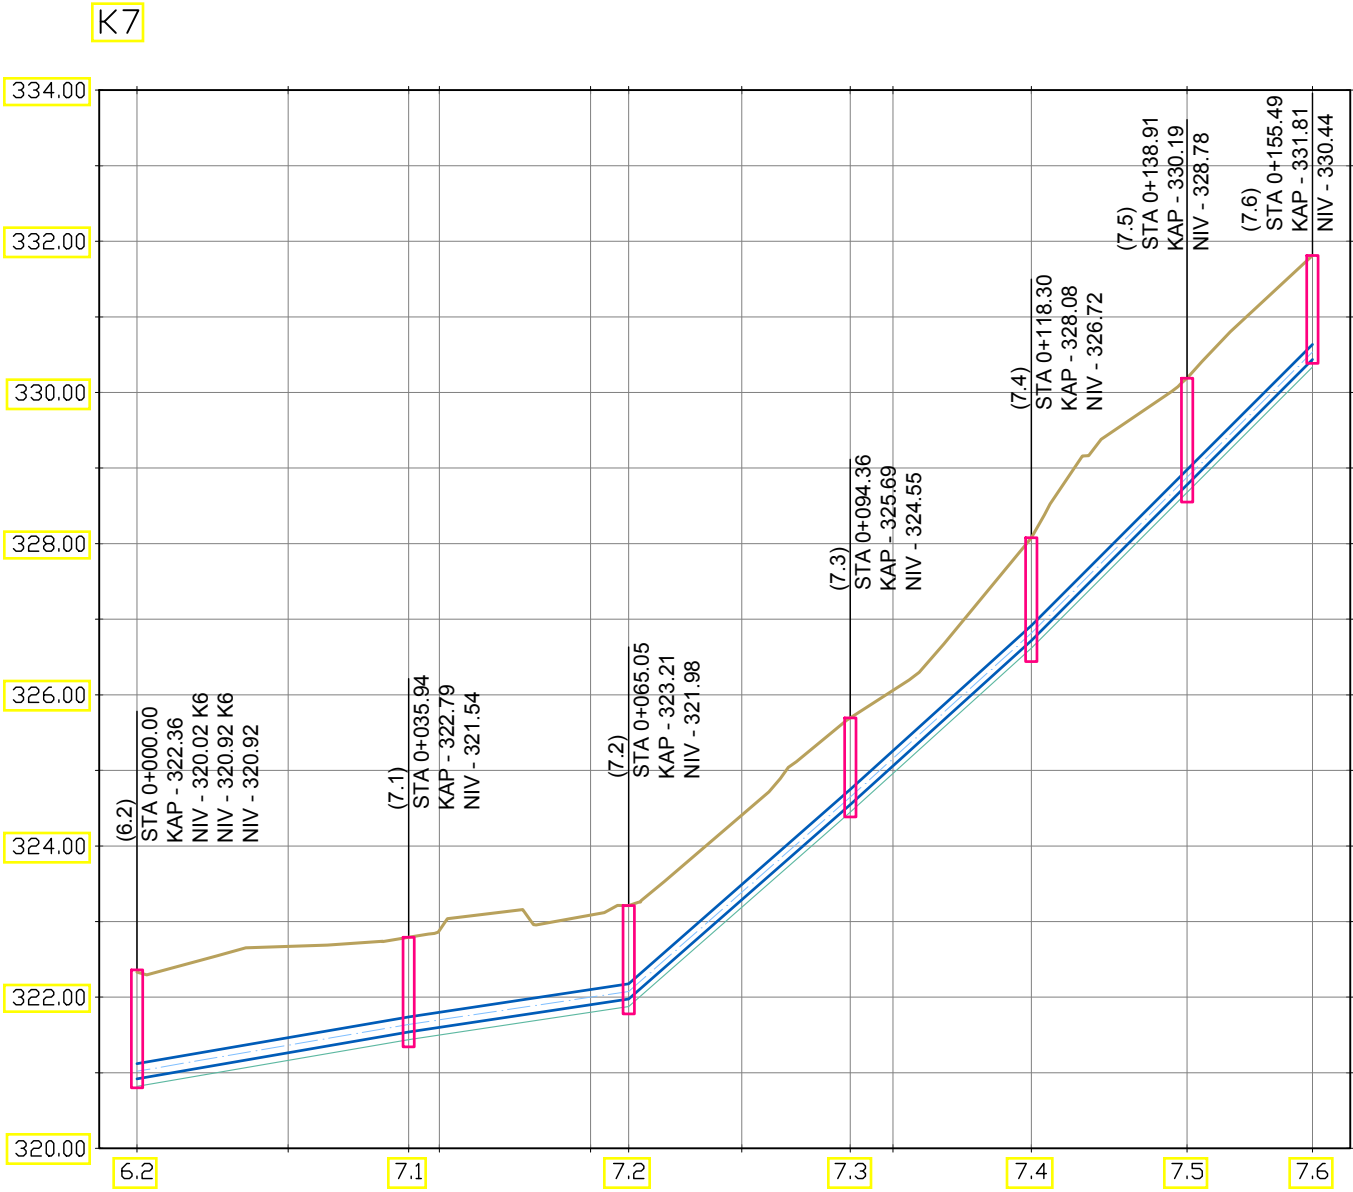

ОСНОВЕН ПРОЕКТ за канализациона мрежа и пречистителна станица за отпадни води за н.м.Едрениково, Општина Василево

ИНВЕСТИТОР:
ОПШТИНА ВАСИЛЕВО




ОПИС НА ГРАФИЧКИ ПРИЛОГ:
НАДОЛЖЕН ПРОФИЛ - Колектор K7

изработувач:


РЕВИДЕНТ:

размер: M= 1:100/1000 тех.број: 142/2017


дата: 03/2017 бр.на лист: 10

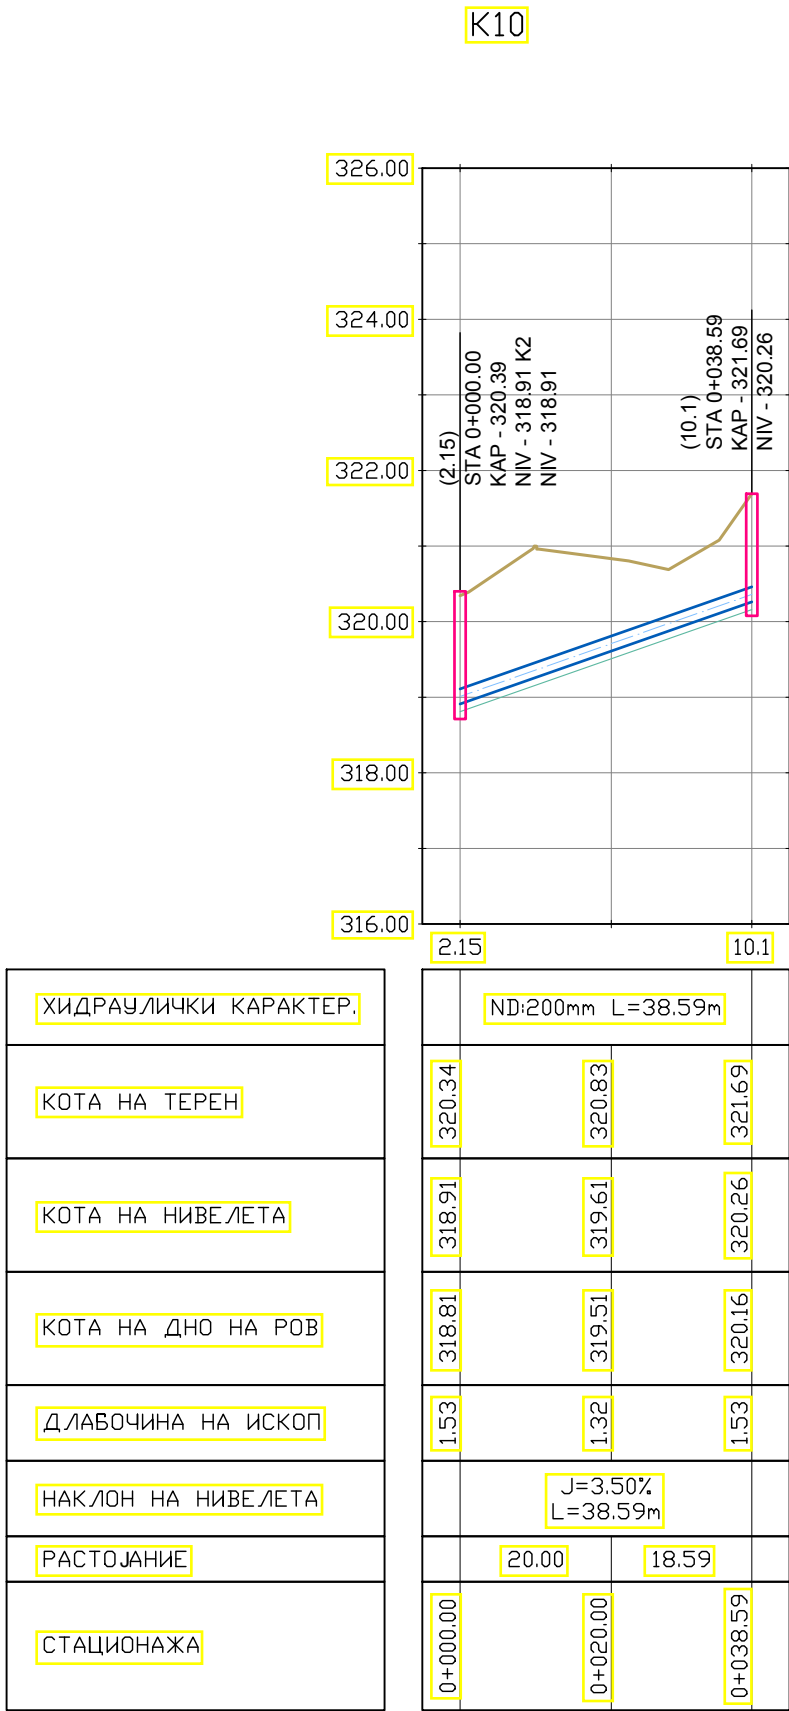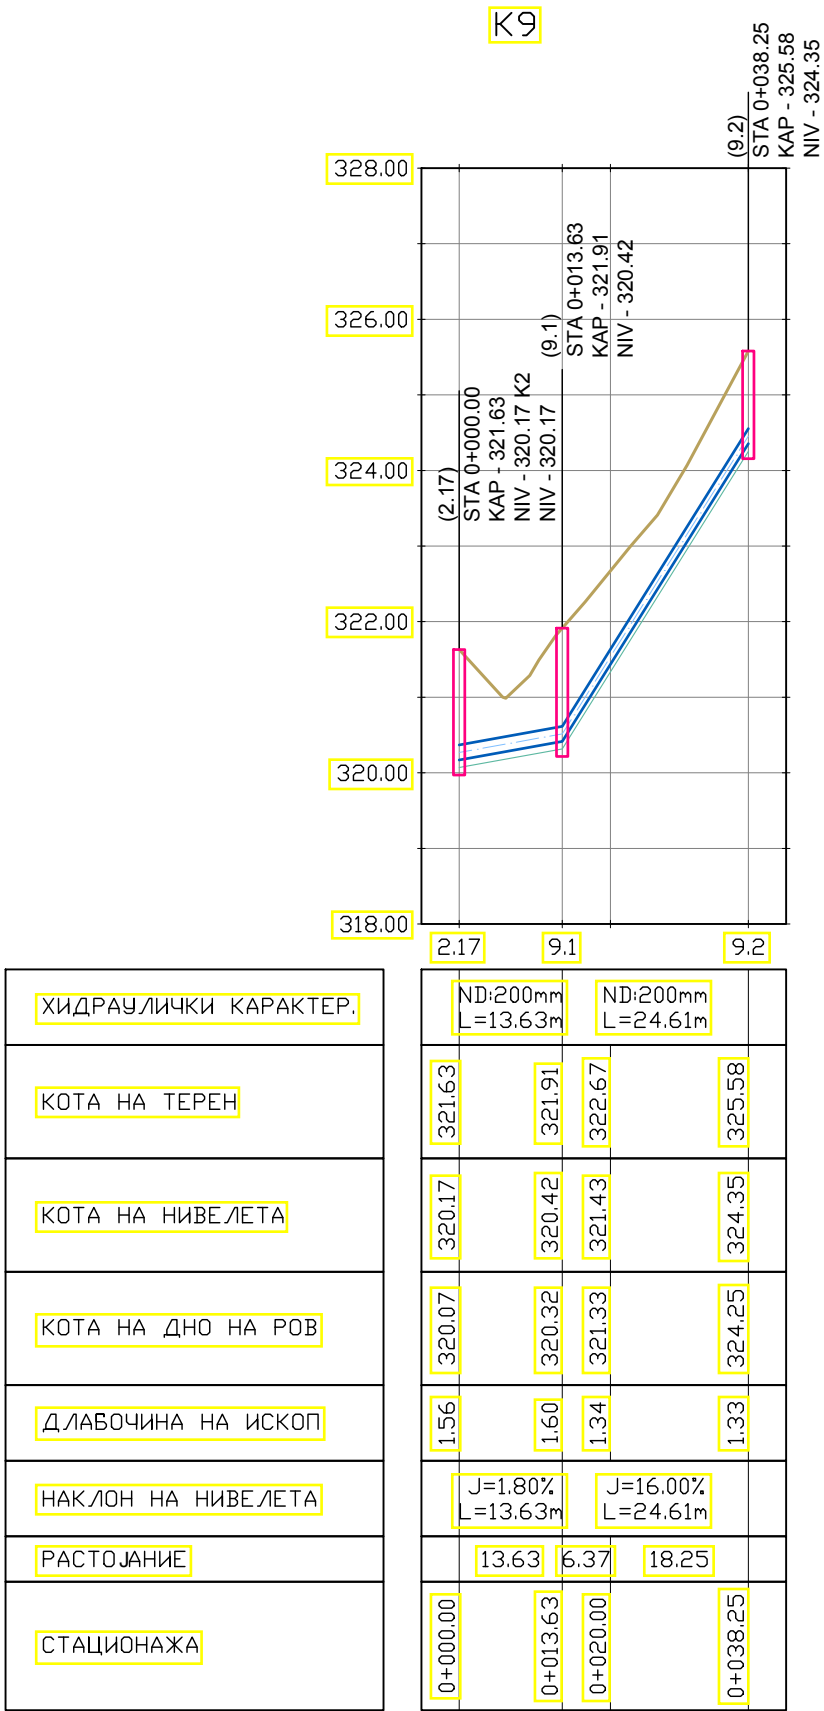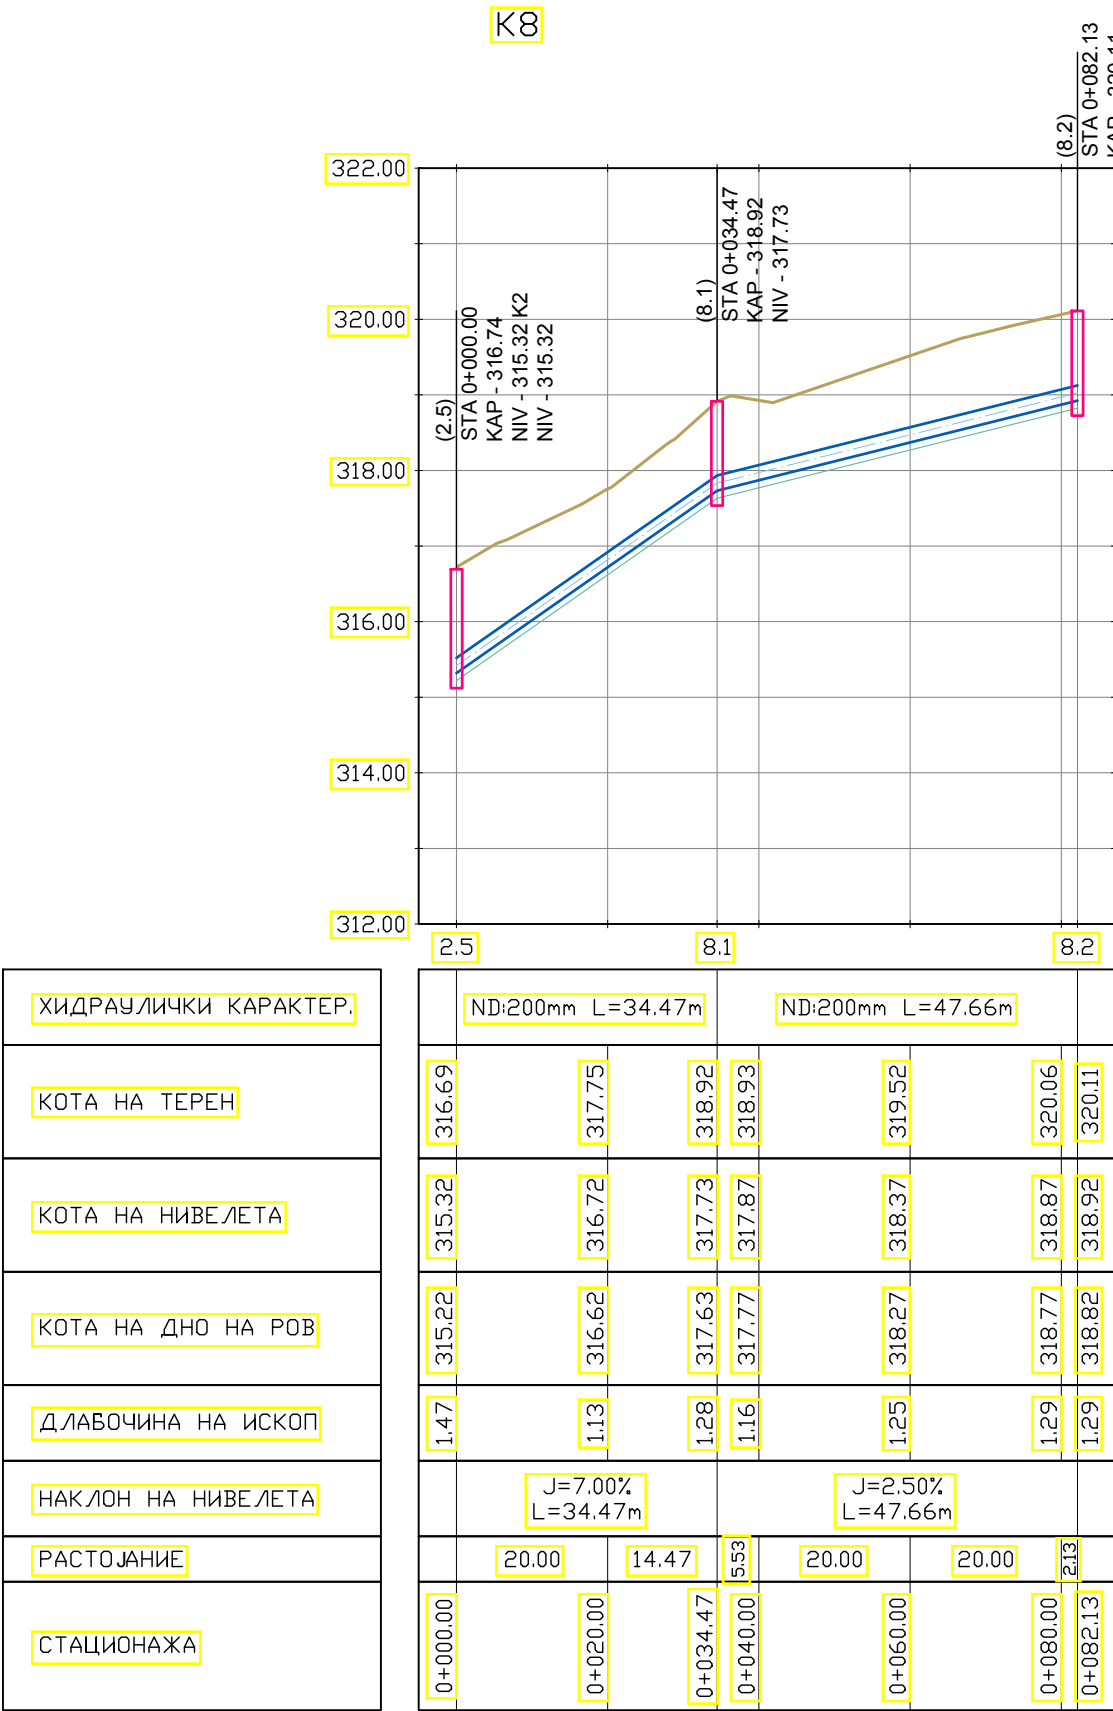


ОСНОВЕН ПРОЕКТ за канализациона мрежа и пречистителна станица за отпадни води за н.м.Едрениково, Општина Василево	изработувач:	
	ИНВЕСТИТОР: ОПШТИНА ВАСИЛЕВО	
	ОПИС НА ГРАФИЧКИ ПРИЛОГ: НАДОЛЖЕН ПРОФИЛ - Колектор K8, K9, K10	
	РЕВИДЕНТ:	
	размер: M= 1:100/1000	тех.број: 142/2017
	дата: 03/2017	бр.на лист: 11

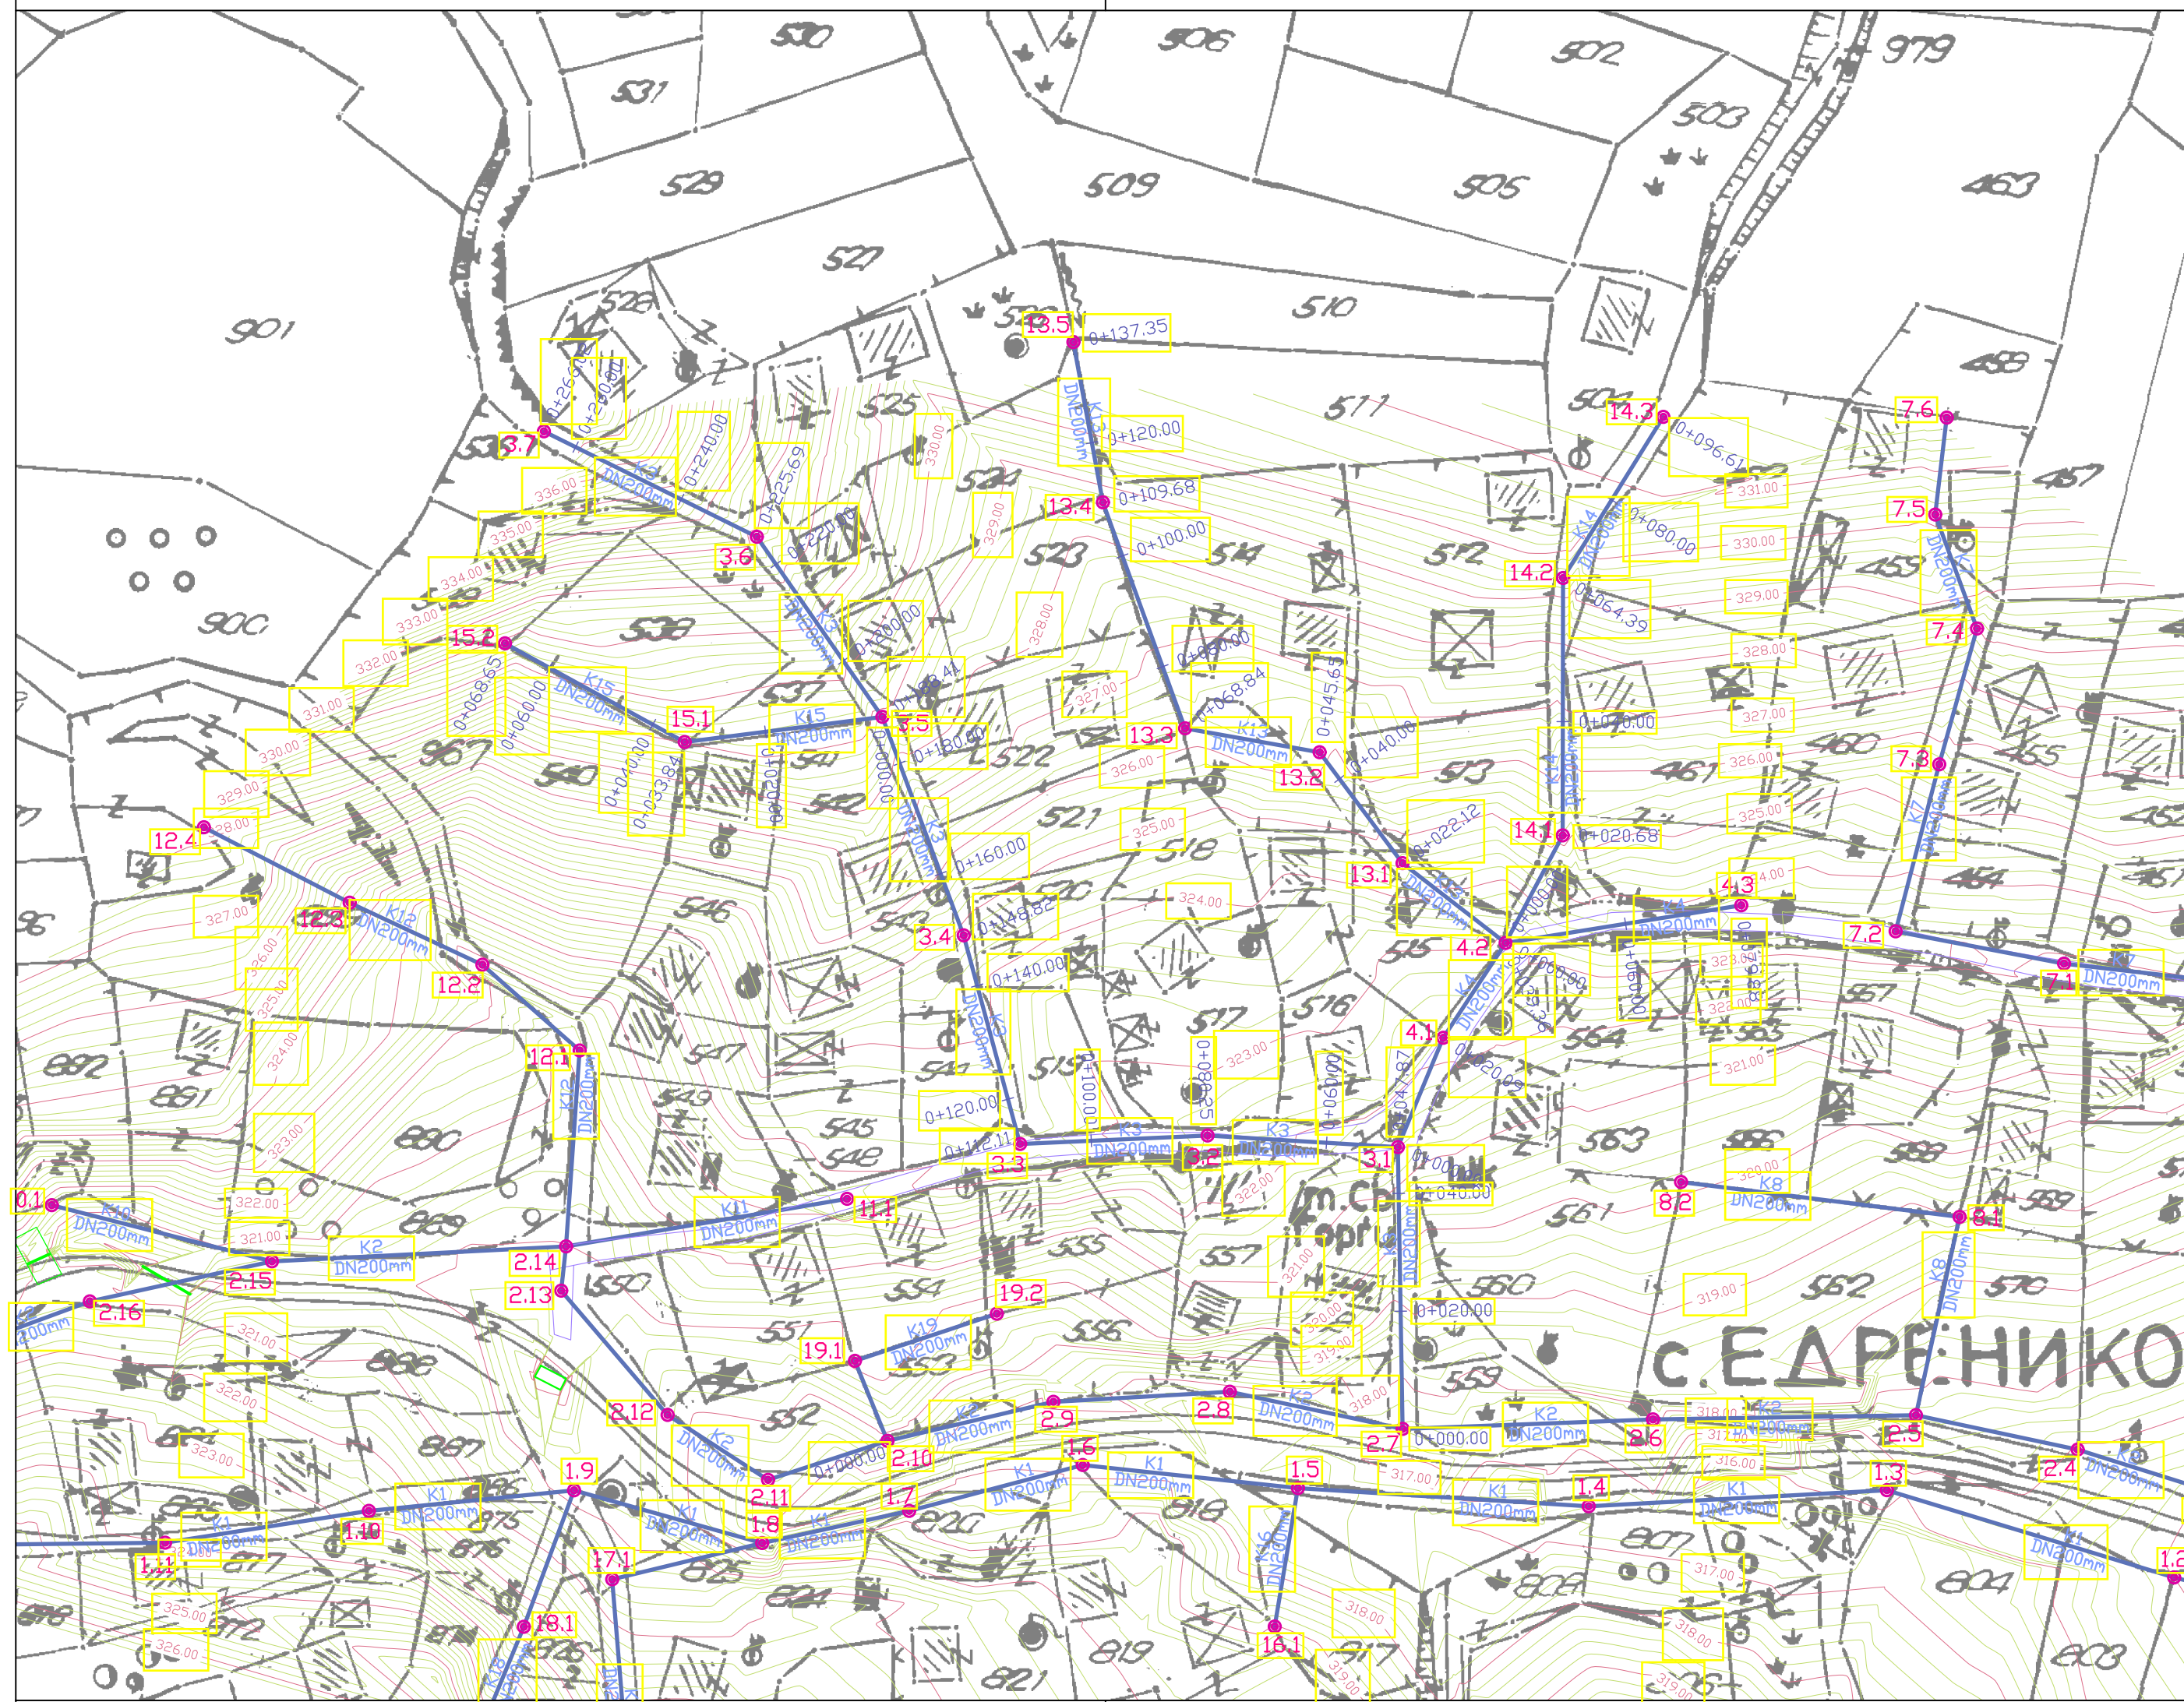

Колектор	K3
Колектор	K4
Колектор	K13
Колектор	K14
Колектор	K15

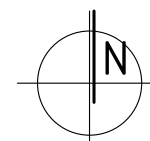


ХИДРАУЛИЧКИ КАРАКТЕР:	ND:200mm L=47.87m													
КОТА НА ТЕРЕН	317.50	318.88	320.85	321.42	321.87	322.57	323.09	323.34	323.65	324.17	324.84	325.97	327.83	328.84
КОТА НА НИВЕЛЕТА	316.14	317.75	319.37	320.00	320.44	321.17	321.72	322.06	322.36	323.11	323.44	324.56	326.55	327.39
КОТА НА ДНО НА РОВ	316.04	317.65	319.27	319.90	320.34	321.07	321.62	321.96	322.26	323.01	323.34	324.46	326.45	327.29
ДЛАБОЧИНА НА ИСКОП	1.46	1.23	1.58	1.51	1.53	1.51	1.47	1.38	1.40	1.16	1.50	1.51	1.38	1.55
НАКЛОН НА НИВЕЛЕТА		J=8.07% L=47.87m		J=3.60% L=32.38m		J=2.80% L=31.86m		J=3.76% L=36.70m		J=9.97% L=39.59m		J=10.00% L=37.28m		J=10.00% L=40.34m
РАСТОЯНИЕ	20.00	20.00	7.87	12.13	20.25	19.75	12.11	7.89	20.00	8.82	11.18	20.00	8.41	11.59
СТАЦИОНАЖА	0+000.00	0+020.00	0+040.00	0+047.87	0+060.00	0+080.25	0+100.00	0+112.11	0+120.00	0+140.00	0+148.82	0+160.00	0+180.00	0+188.41

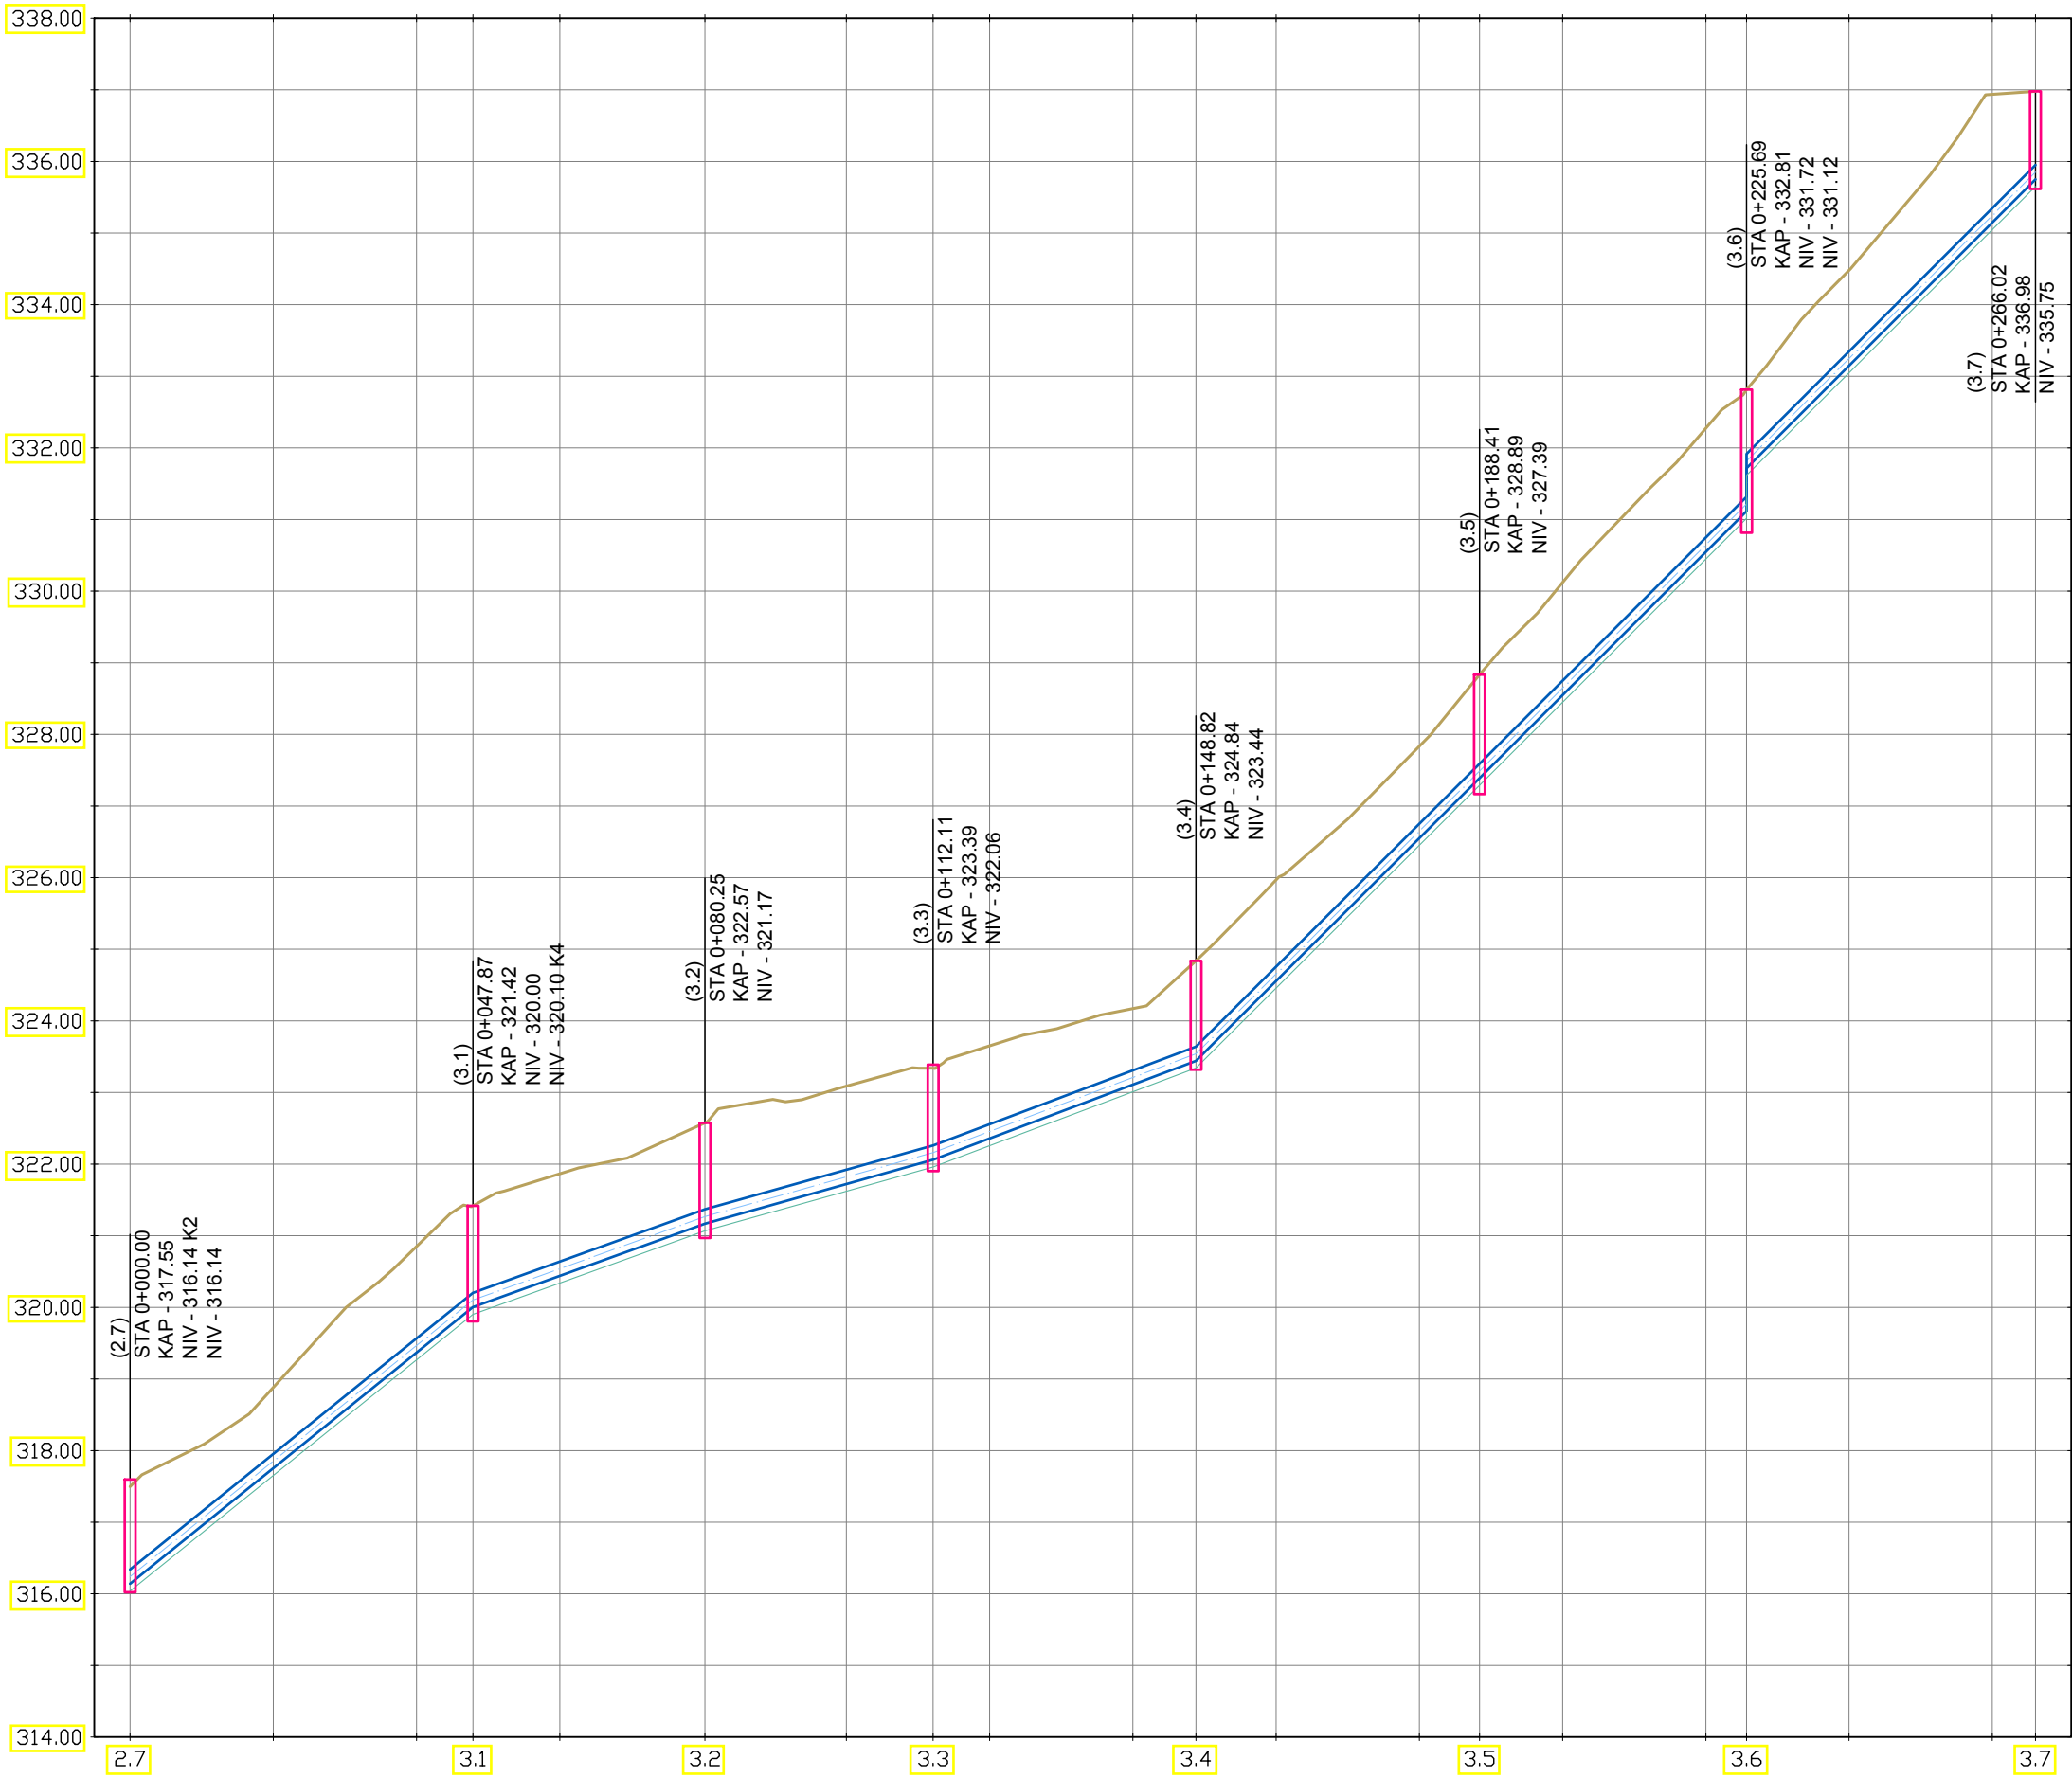


ОСНОВЕН ПРОЕКТ за канализациона мрежа и пречистителна станица за отпадни води за н.м.Едрениково, Општина Василево		изработувач:	
ИНВЕСТИТОР: ОПШТИНА ВАСИЛЕВО			
ОПИС НА ГРАФИЧКИ ПРИЛОГ: НАДОЛЖЕН ПРОФИЛ - Колектор КЗ			
		РЕВИДЕНТ: 	
	размер: M= 1:100/1000	тех.број: 142/2017	
	дата: 03/2017	бр.на лист: 14	

К4

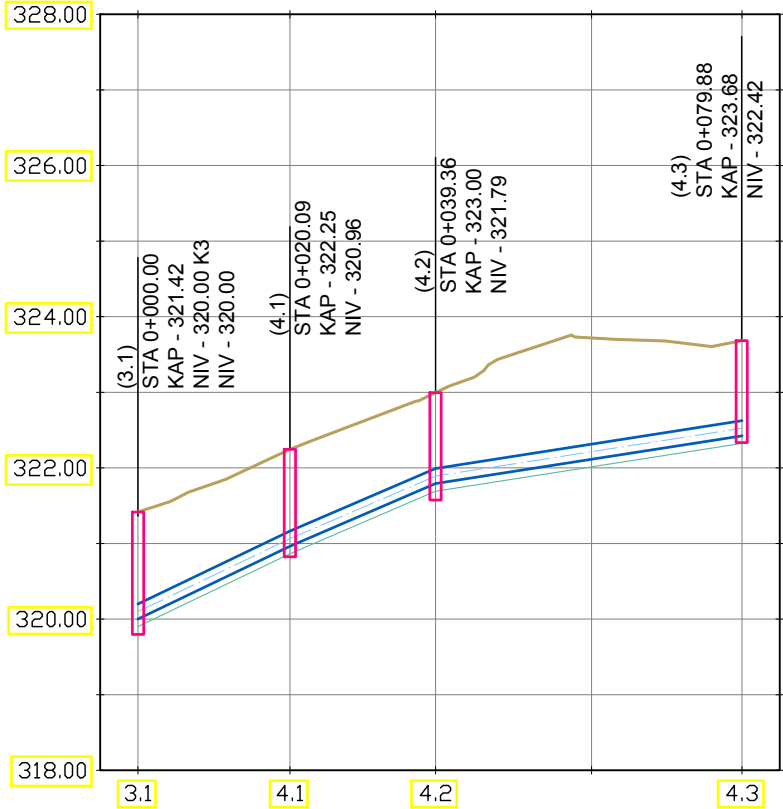

ХИДРАУЛИЧКИ КАРАКТЕР.	ND:200mm L=20.09m		ND:200mm L=19.26m	ND:200mm L=40.53m	
КОТА НА ТЕРЕН	321.42		322.25		323.72
КОТА НА НИВЕЛЕТА	320.00	320.96	321.79	322.11	322.42
КОТА НА ДНО НА РОВ	319.90	320.86	321.69	322.01	322.32
ДЛАБОЧИНА НА ИСКОП	1.52	1.38	1.30	1.70	1.36
НАКЛОН НА НИВЕЛЕТА	J=4.80% L=20.09m	J=4.30% L=19.26m	J=1.56% L=40.53m		
РАСТОЯНИЕ	20.09	19.26	20.64	19.88	
СТАЦИОНАЖА	0+000.00	0+020.09	0+039.36	0+060.00	0+079.88

К13

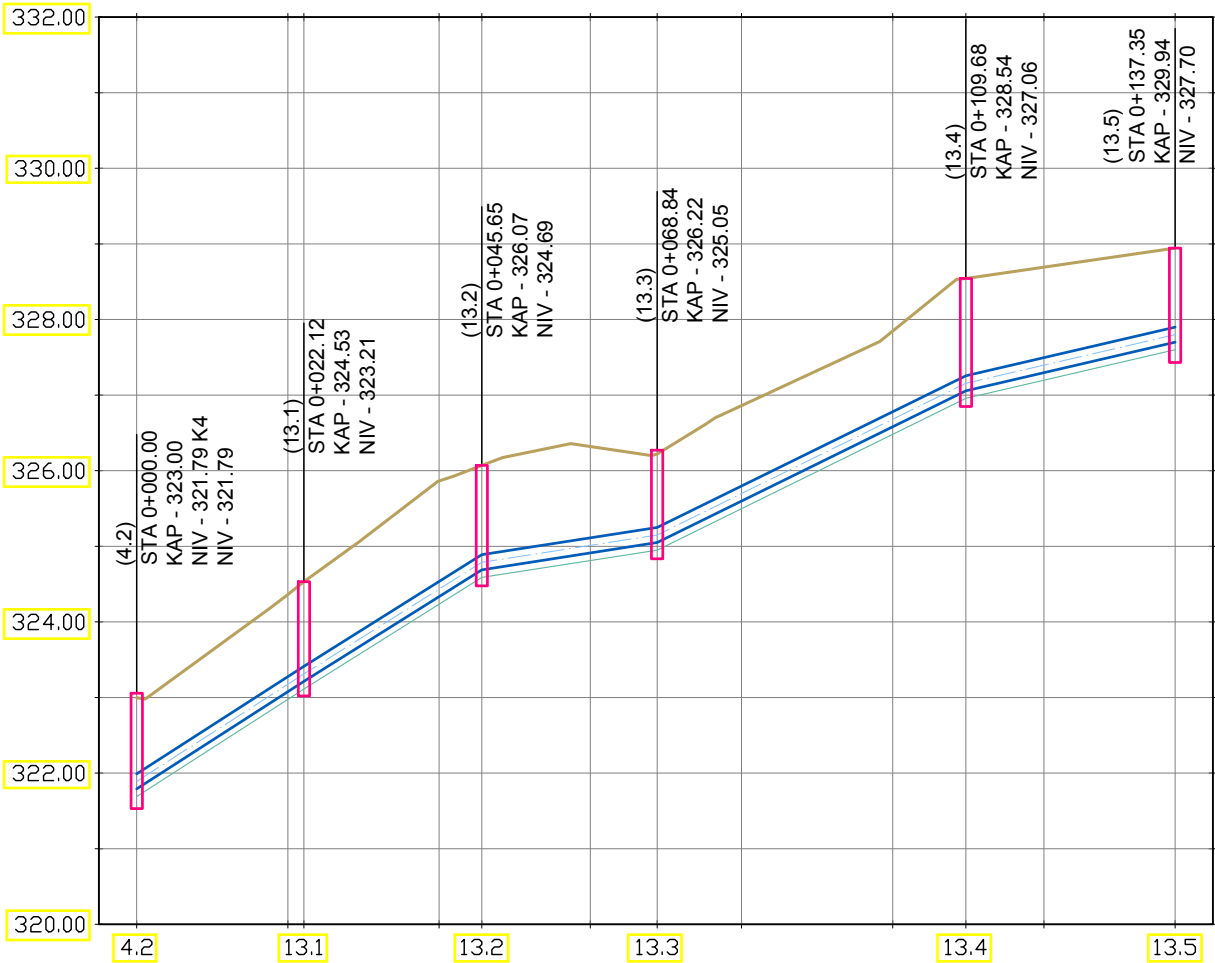

ХИДРАУЛИЧКИ КАРАКТЕР.	ND:200mm L=22.12m		ND:200mm L=23.53m	ND:200mm L=23.19m	ND:200mm L=40.84m		ND:200mm L=27.68m
КОТА НА ТЕРЕН	323.00	324.36	324.53	325.86	326.07	326.32	326.86
КОТА НА НИВЕЛЕТА	321.79	323.08	323.21	324.33	324.69	324.91	325.05
КОТА НА ДНО НА РОВ	321.69	322.98	323.11	324.23	324.59	324.81	325.05
ДЛАБОЧИНА НА ИСКОП	1.31	1.39	1.42	1.63	1.48	1.51	1.27
НАКЛОН НА НИВЕЛЕТА	J=6.43% L=22.12m	J=6.27% L=23.53m	J=1.56% L=23.19m	J=4.91% L=40.84m	J=2.32% L=27.68m		
РАСТОЯНИЕ	20.00	17.88	14.35	8.84	11.16	20.00	9.68
СТАЦИОНАЖА	0+000.00	0+020.00	0+045.65	0+060.00	0+068.84	0+080.00	0+100.00

ОСНОВЕН ПРОЕКТ за канализациона мрежа и пречистителна станица за отпадни води за н.м.Едрениково, Општина Василево

ИНВЕСТИТОР:
ОПШТИНА ВАСИЛЕВО



ОПИС НА ГРАФИЧКИ ПРИЛОГ:
НАДОЛЖЕН ПРОФИЛ -
Колектор К4, К13

изработувач:

РЕВИДЕНТ:


размер: **M= 1:100/1000** тех.број: **142/2017**

дата: **03/2017** бр.на лист: **15**

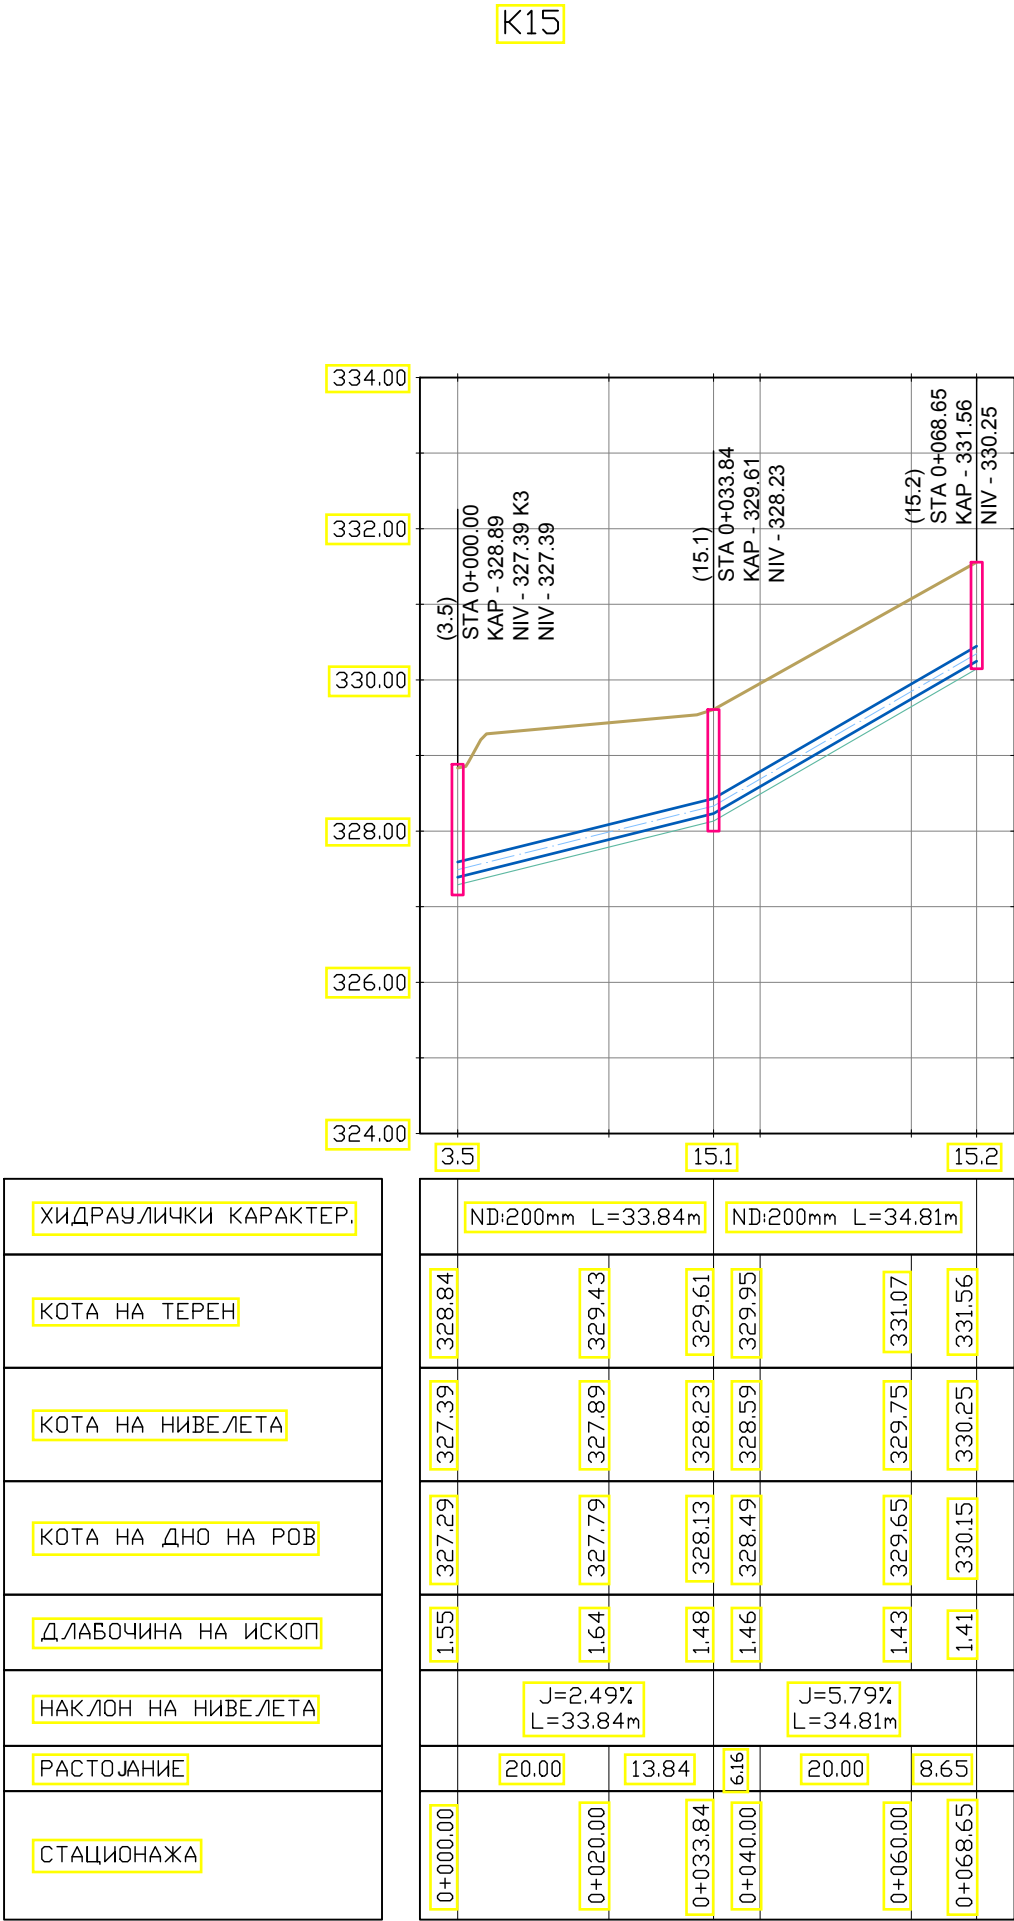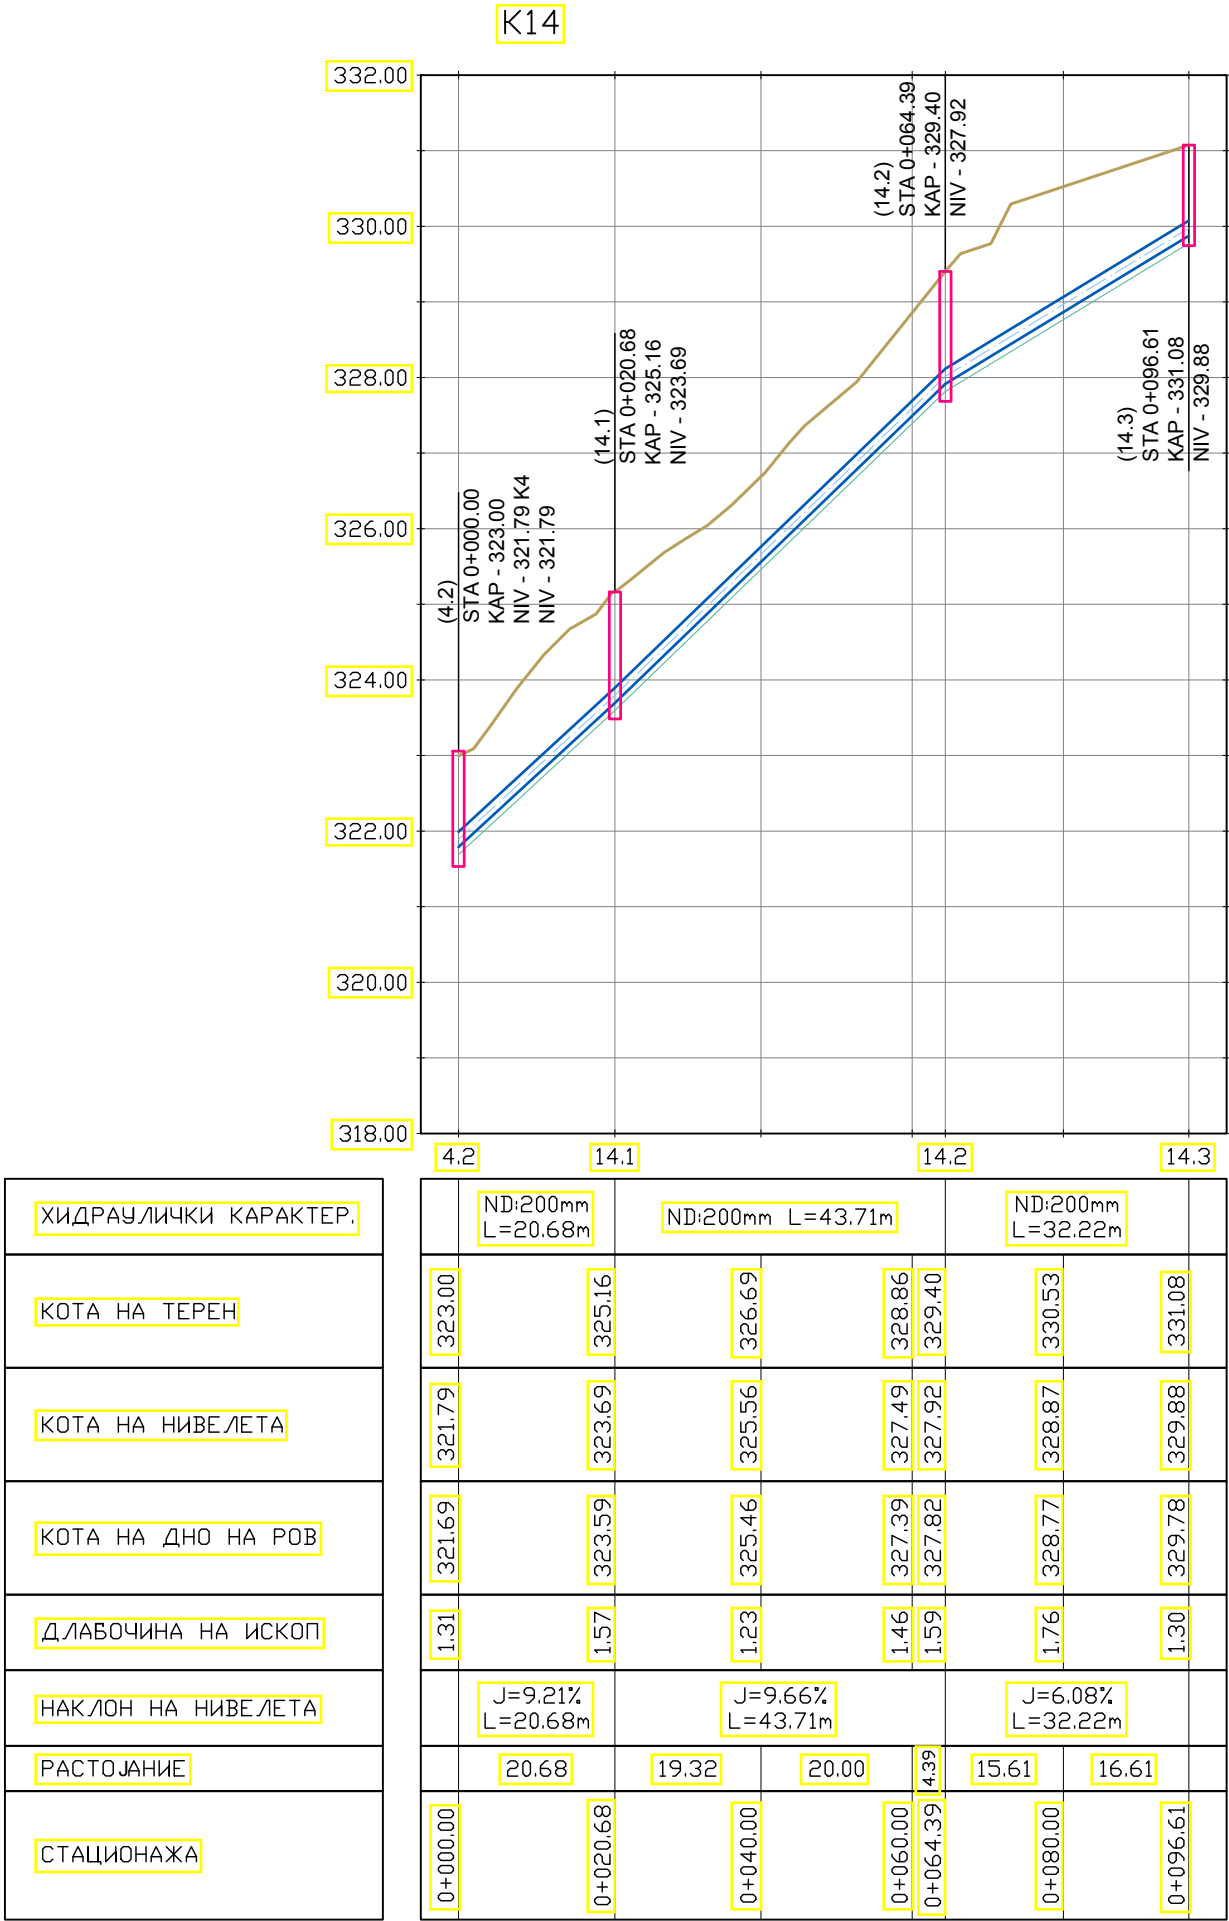


ОСНОВЕН ПРОЕКТ за канализациона мрежа и пречистителна станица за отпадни води за н.м.Едрениково, Општина Василево		изработувач:	
ИНВЕСТИТОР: ОПШТИНА ВАСИЛЕВО			
ОПИС НА ГРАФИЧКИ ПРИЛОГ: НАДОЛЖЕН ПРОФИЛ - Колектор K14, K15			
		РЕВИДЕНТ: 	
	размер: M= 1:100/1000		тех.број: 142/2017
	дата: 03/2017		бр.на лист: 16


ОСНОВА

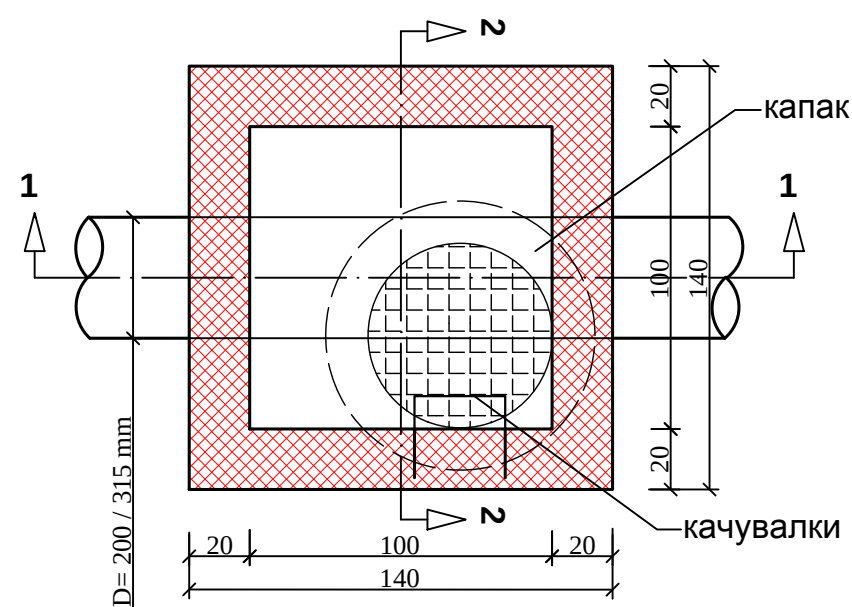




ПРЕСЕК 1-1

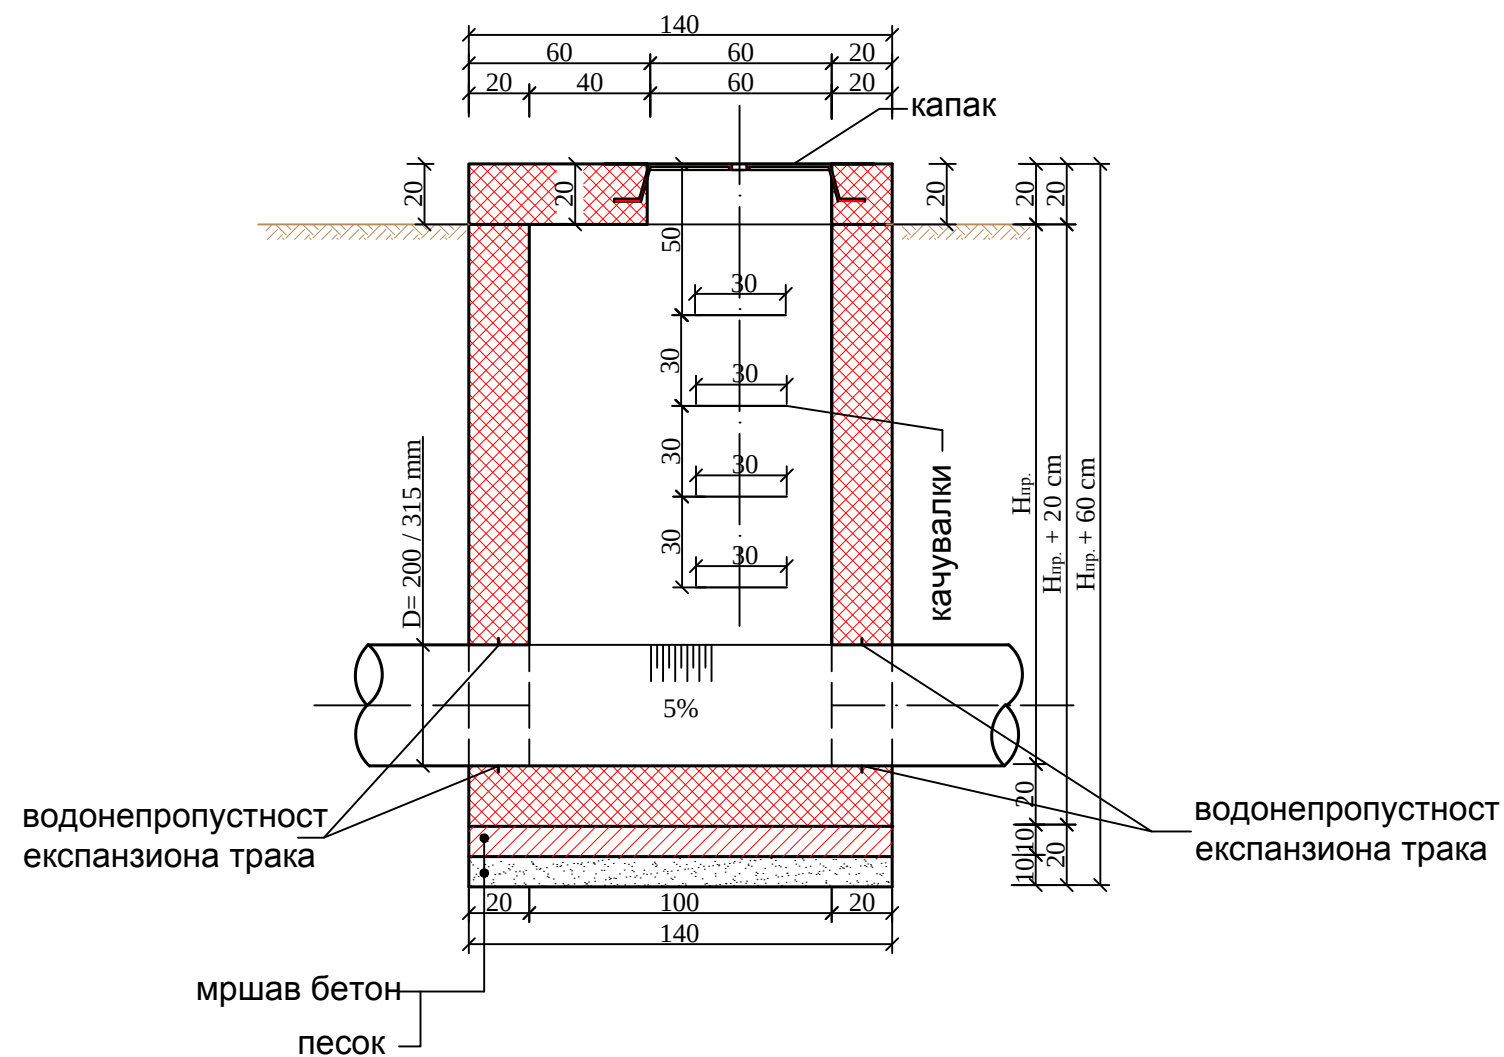

ПРЕСЕК 2-2

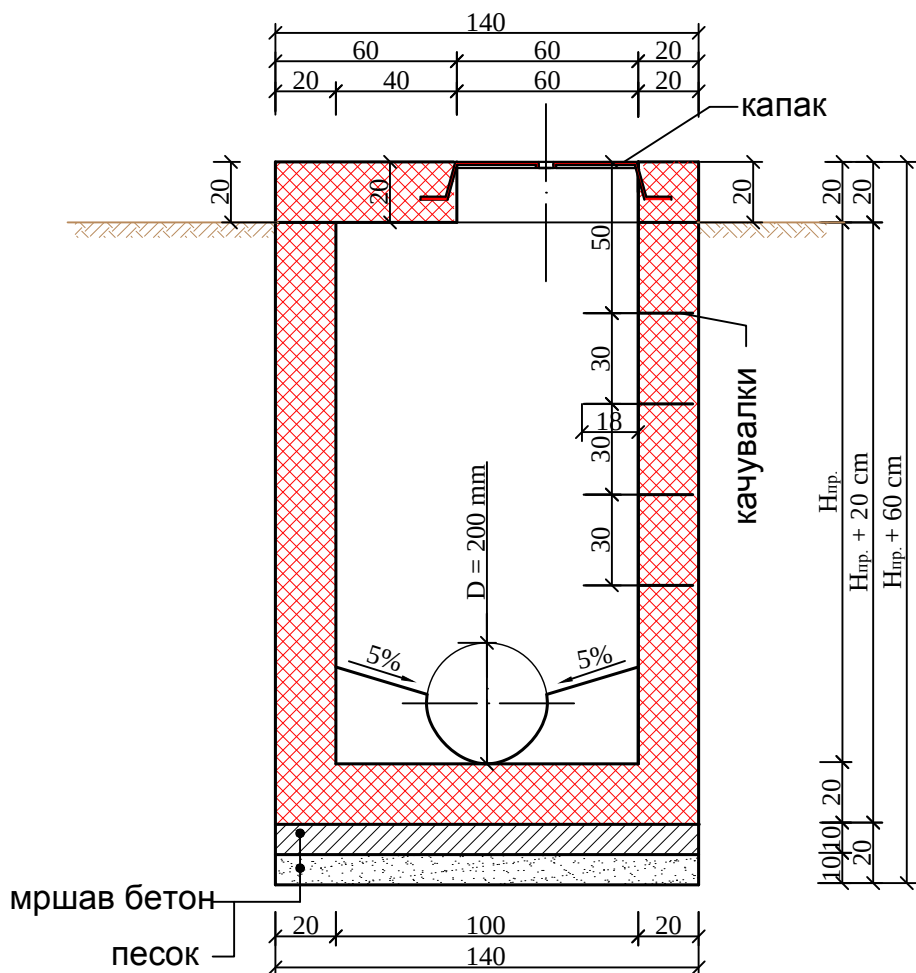

ОСНОВЕН ПРОЕКТ за канализациона мрежа и пречистителна станица за отпадни води за н.м.Едрениково, Општина Василево		изработувач:	
ИНВЕСТИТОР: ОПШТИНА ВАСИЛЕВО			
ОПИС НА ГРАФИЧКИ ПРИЛОГ: ТИПСКА РЕКОНСТРУКЦИЈА			
		РЕВИДЕНТ:	
		размер: M= 1 : 25	тех.број: 142/2017
		дата: 03/2017	бр.на лист: 17

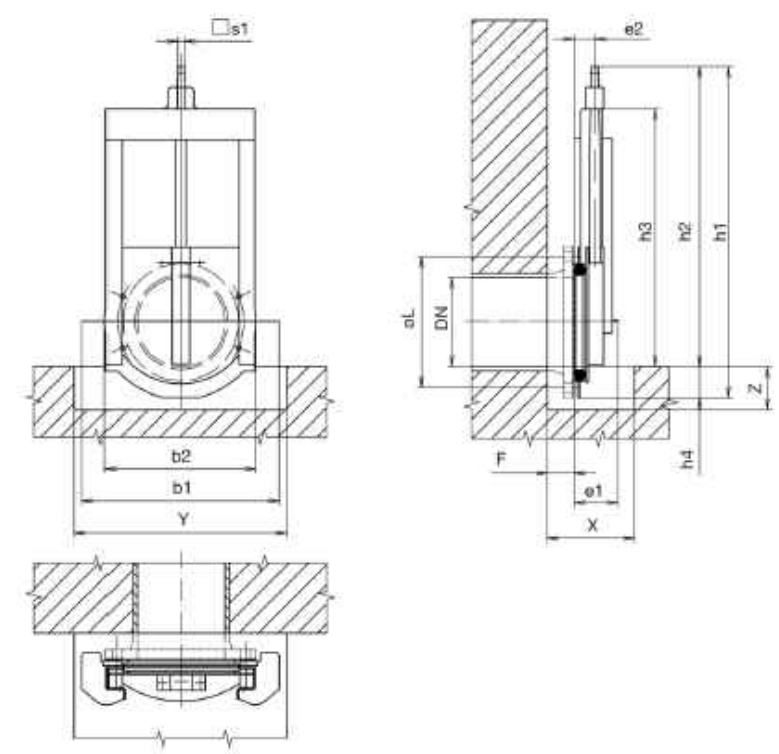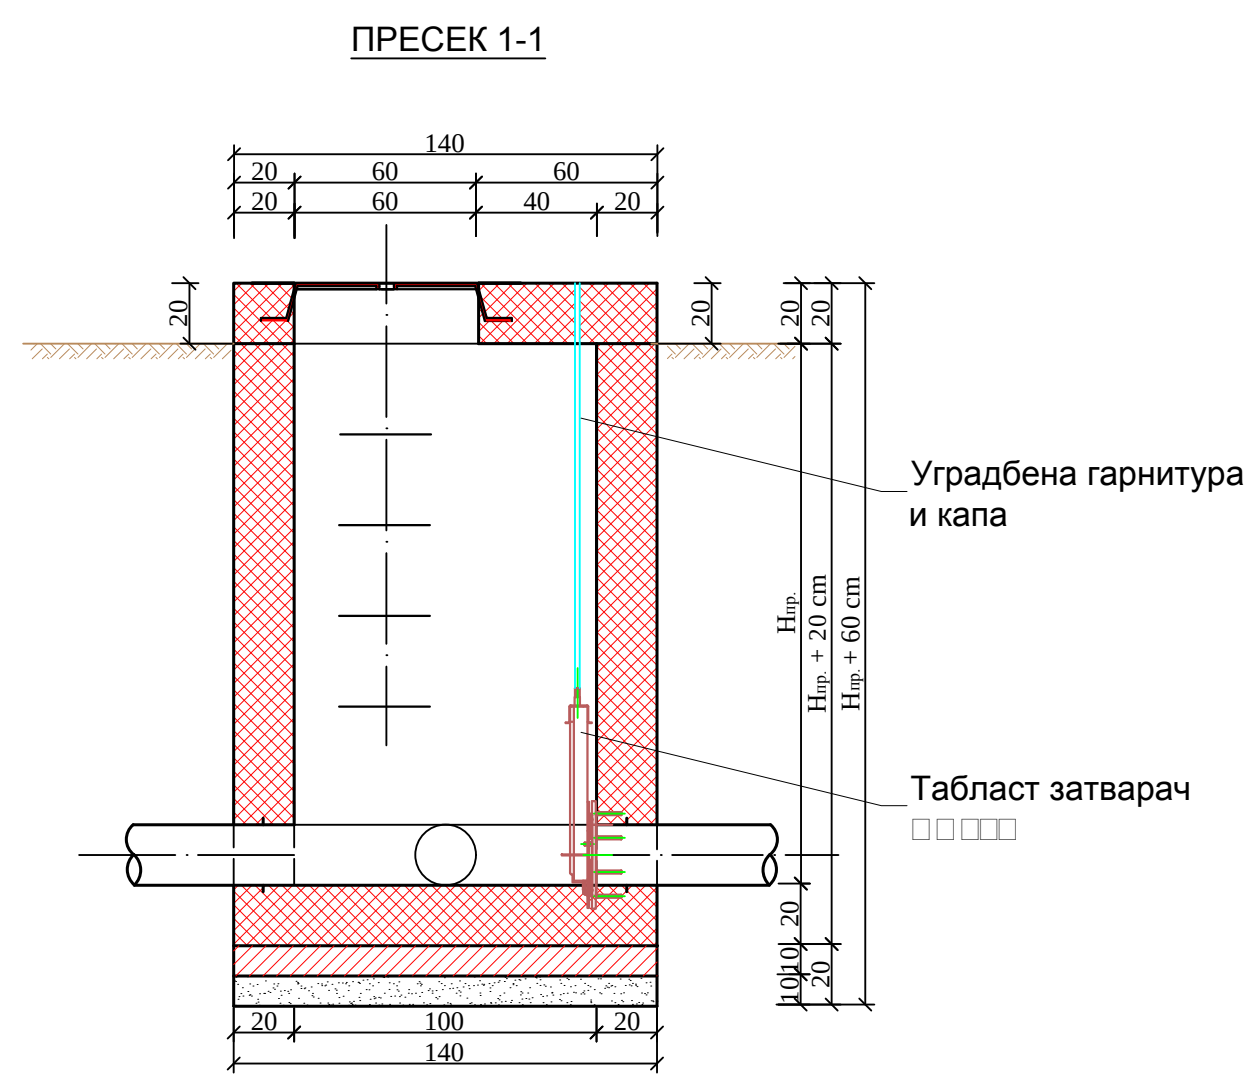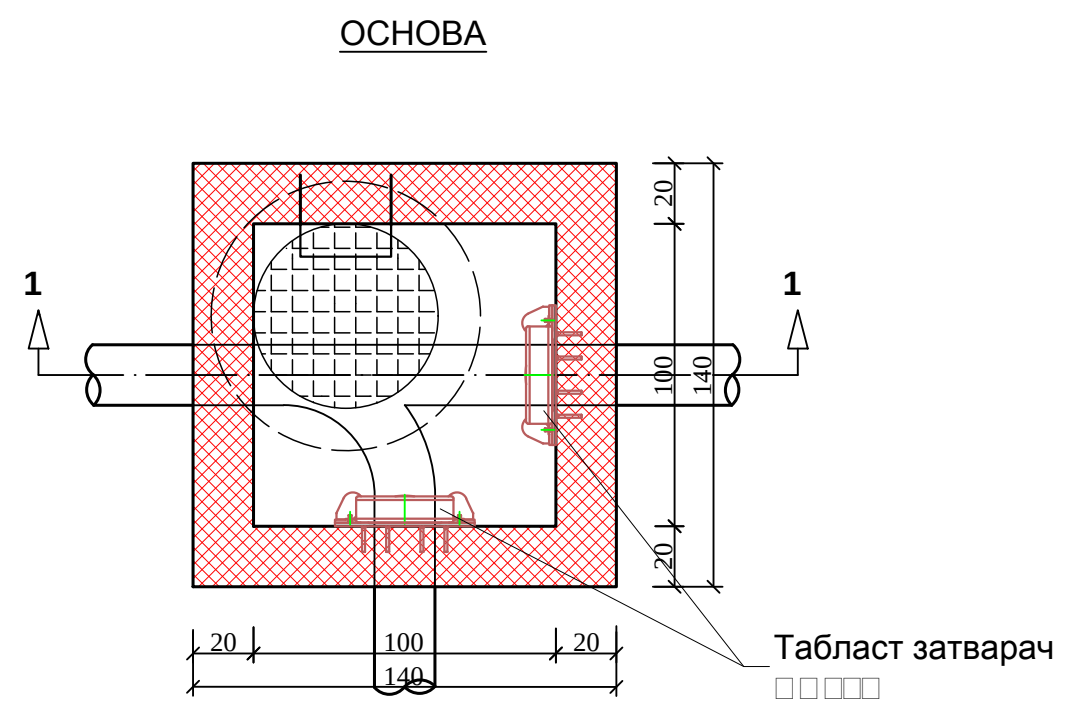


Technical data



mWC 10				
DN	150	200	250	300
F (min)	150	150	150	150
ØL	240	295	350	400
X (min)	350	350	350	350
Y (min)	500	550	600	650
Z	120	120	120	120
b1	398	448	498	548
b2	288	338	388	438
e1	100	100	100	100
e2	47	47	47	47
h1	652	752	852	952
h2	582	682	782	882
h3	485	585	685	785
h4	70	70	70	70
ø s1	16	16	16	16
No. of holes	8	8	12	12
Holes used	4	4	8	8
Turns/stroke	40	51	61	72
Weight approx. [kg]	11.00	13.00	15.00	23.00
Volume approx. [m³]	0.044	0.056	0.073	0.089

ОСНОВЕН ПРОЕКТ за канализациона мрежа и пречистителна станица за отпадни води за н.м.Едрениково, Општина Василево		изработувач:	
ИНВЕСТИТОР: ОПШТИНА ВАСИЛЕВО			
ОПИС НА ГРАФИЧКИ ПРИЛОГ: РЕГИОНАЛНА ТА СО ТАБЛАСТ АТЛАРА			
		РЕВИДЕНТ:	
размер: M= 1 : 25		тех.број: 142/2017	
дата: 03/2017		бр.на лист: 1	



Pos. FS armirano betonska dolna ploca k=1 1:25
MB30 MRA500/560 RA 400/500-2

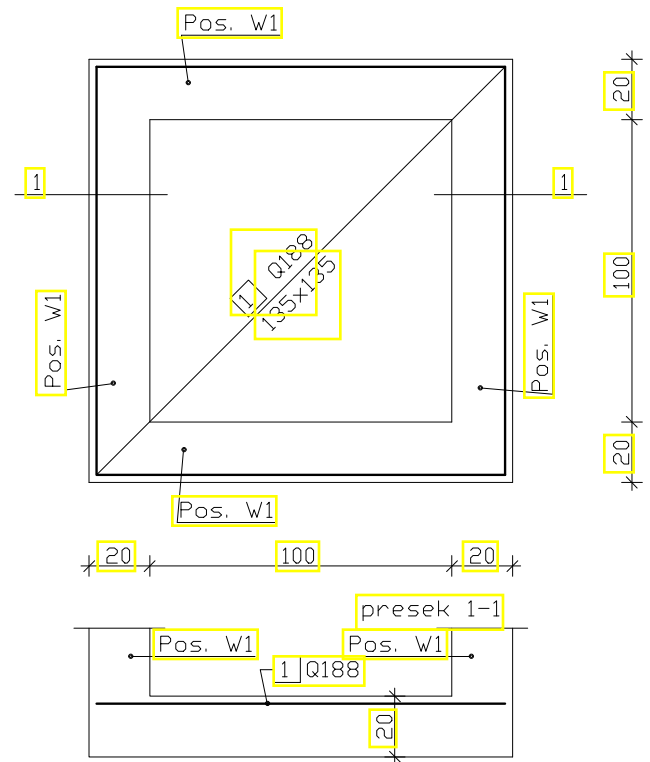

Pos. US armirano betonska gorna ploca k=1 1:25
MB30 MRA500/560 RA400/500-2

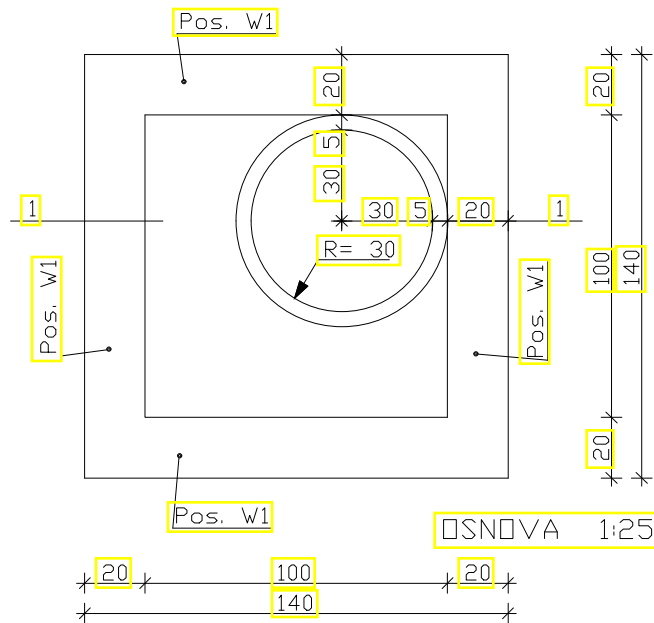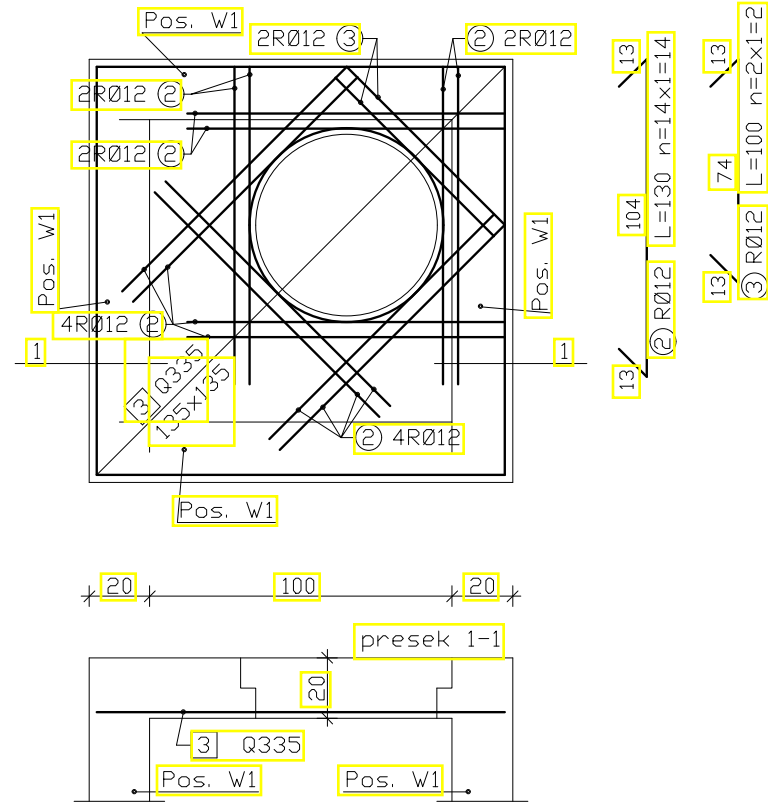

Pos. W1 armirano betonski zid k=4 1:25
MB30 MRA500/560 RA400/500-2

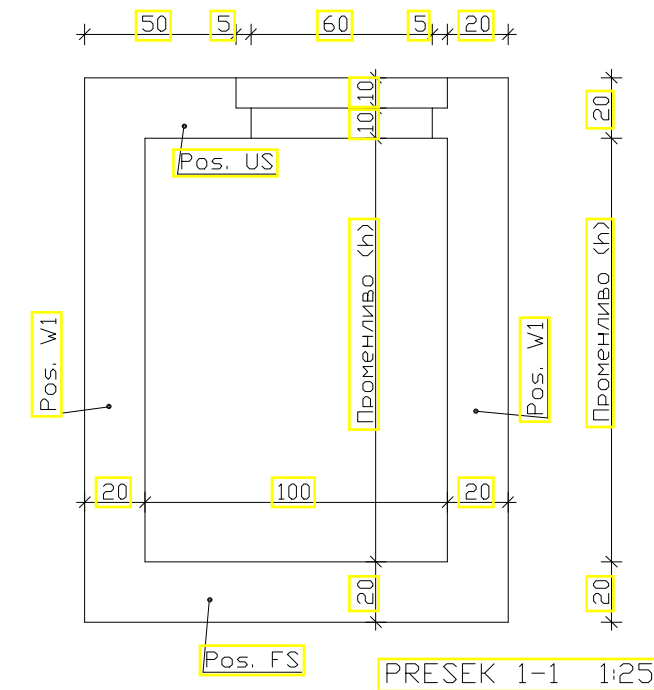
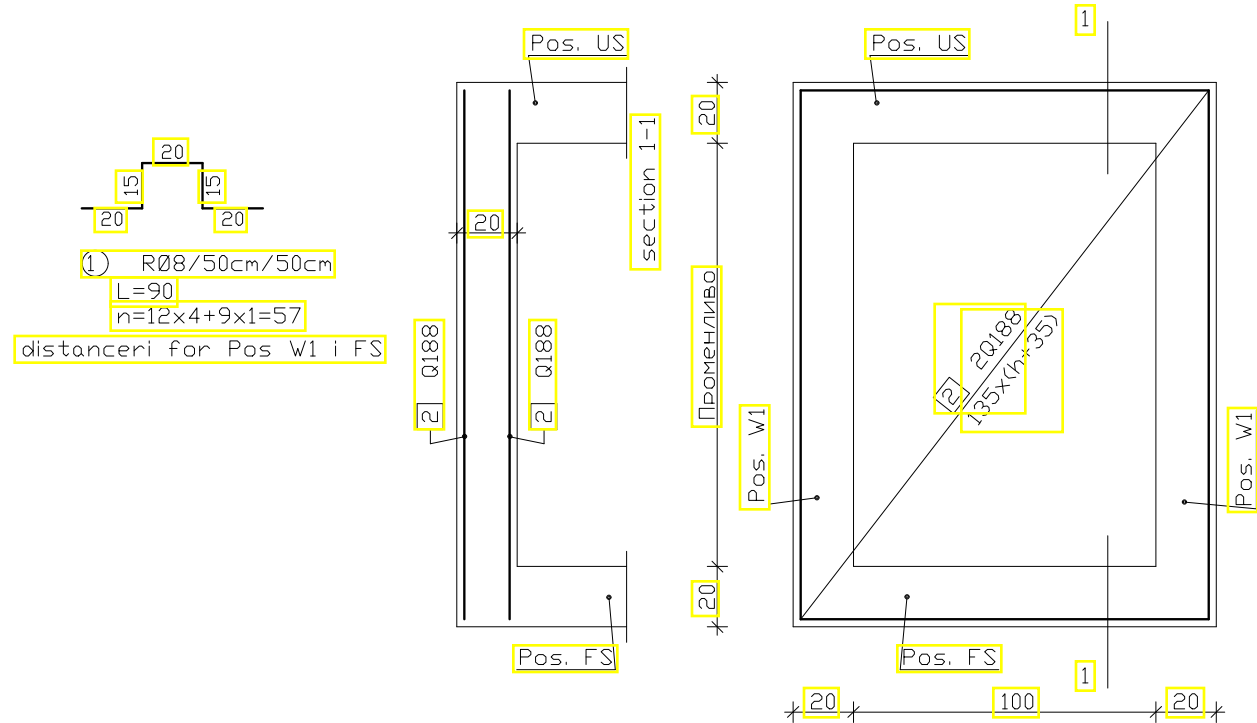


ОСНОВЕН ПРОЕКТ за канализациона
мрежа и пречистителна станица за
отпадни води за н.м.Едрениково,
Општина Василево

ИНВЕСТИТОР:
ОПШТИНА ВАСИЛЕВО

ОПИС НА ГРАФИЧКИ ПРИЛОГ:
ТИПСКА РЕЛИЦИОНА ПЛАТА -
АРМАТУРНИ ДЕТАЛИ

изработувач:

 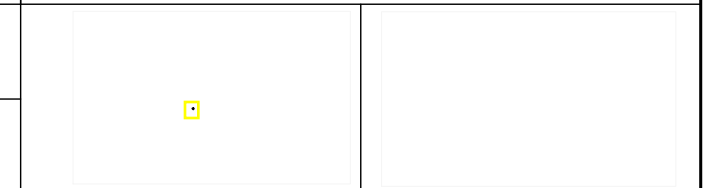


размер: **M= 1 : 25**

тех.број: **142/2017**


дата: **03/2017**

бр.на лист: **1**


Пресек 1-1

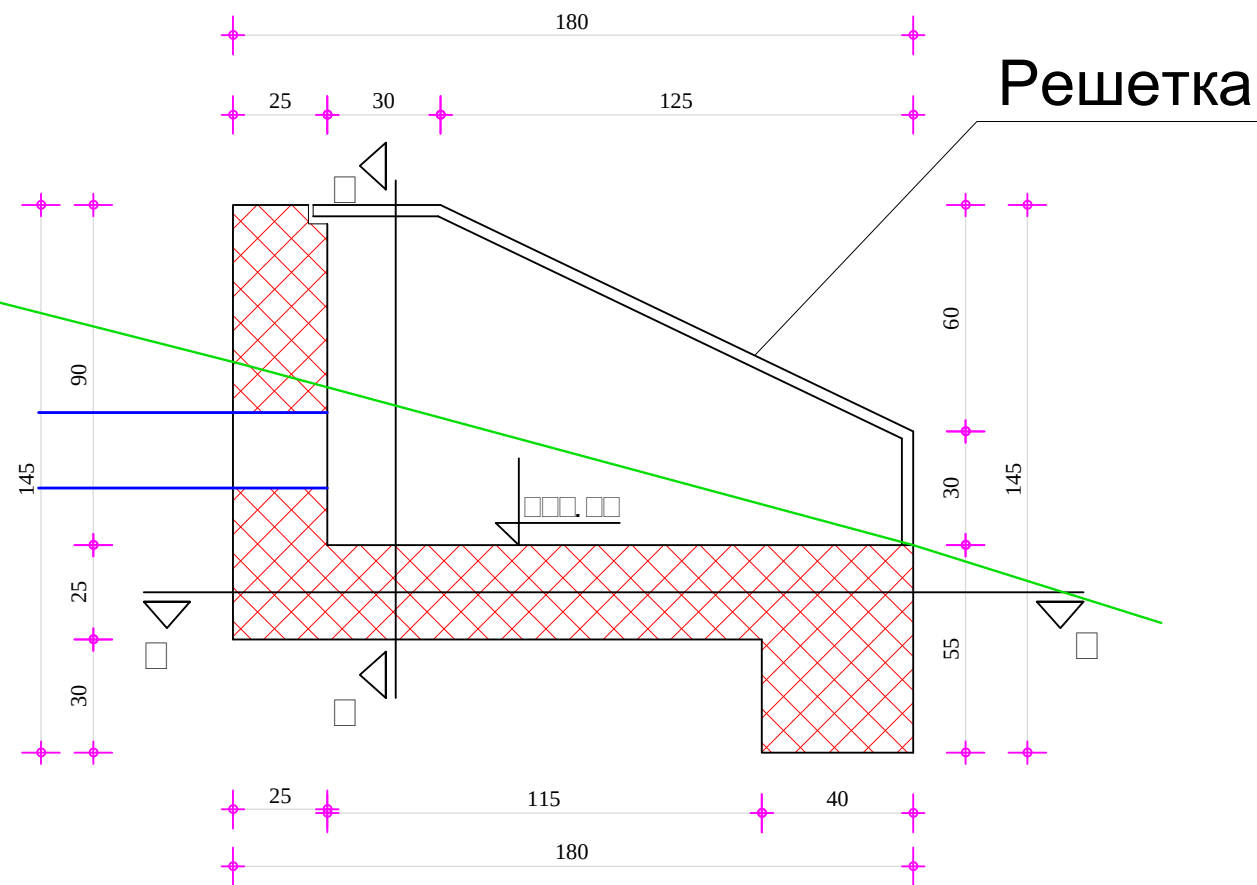



Основа

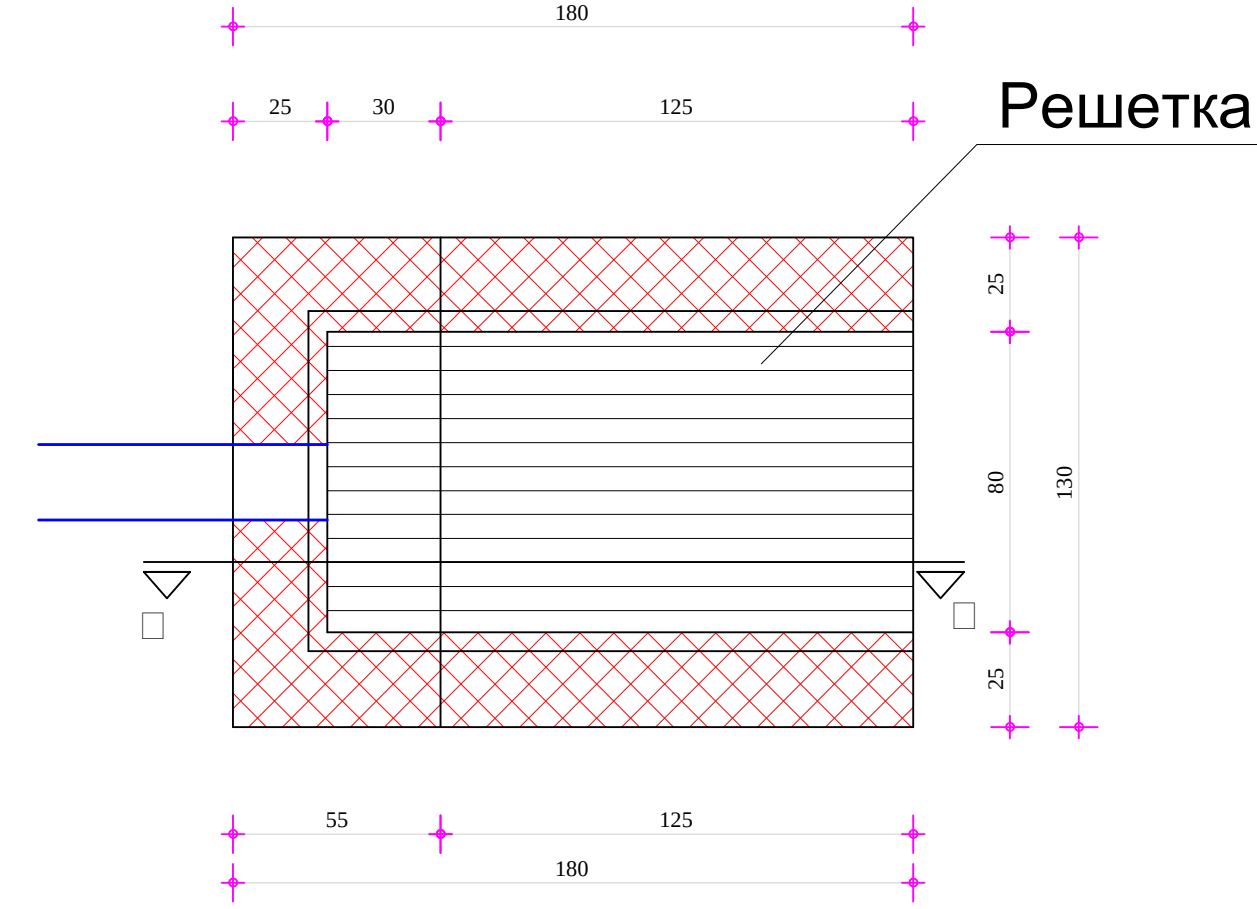







Пресек A-A

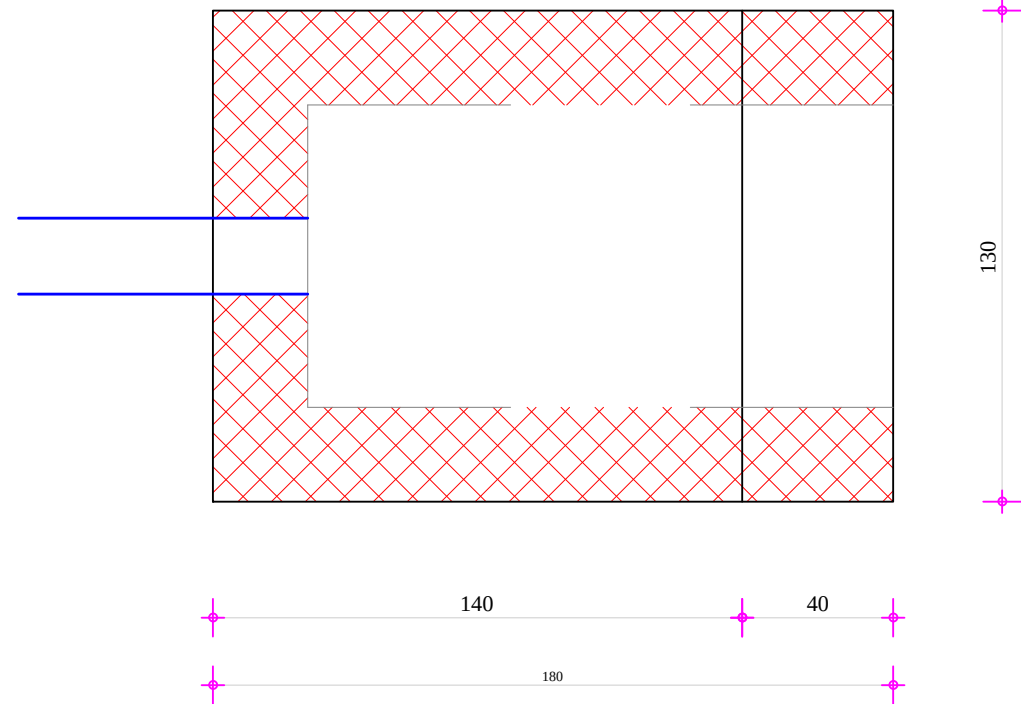

Пресек B-B

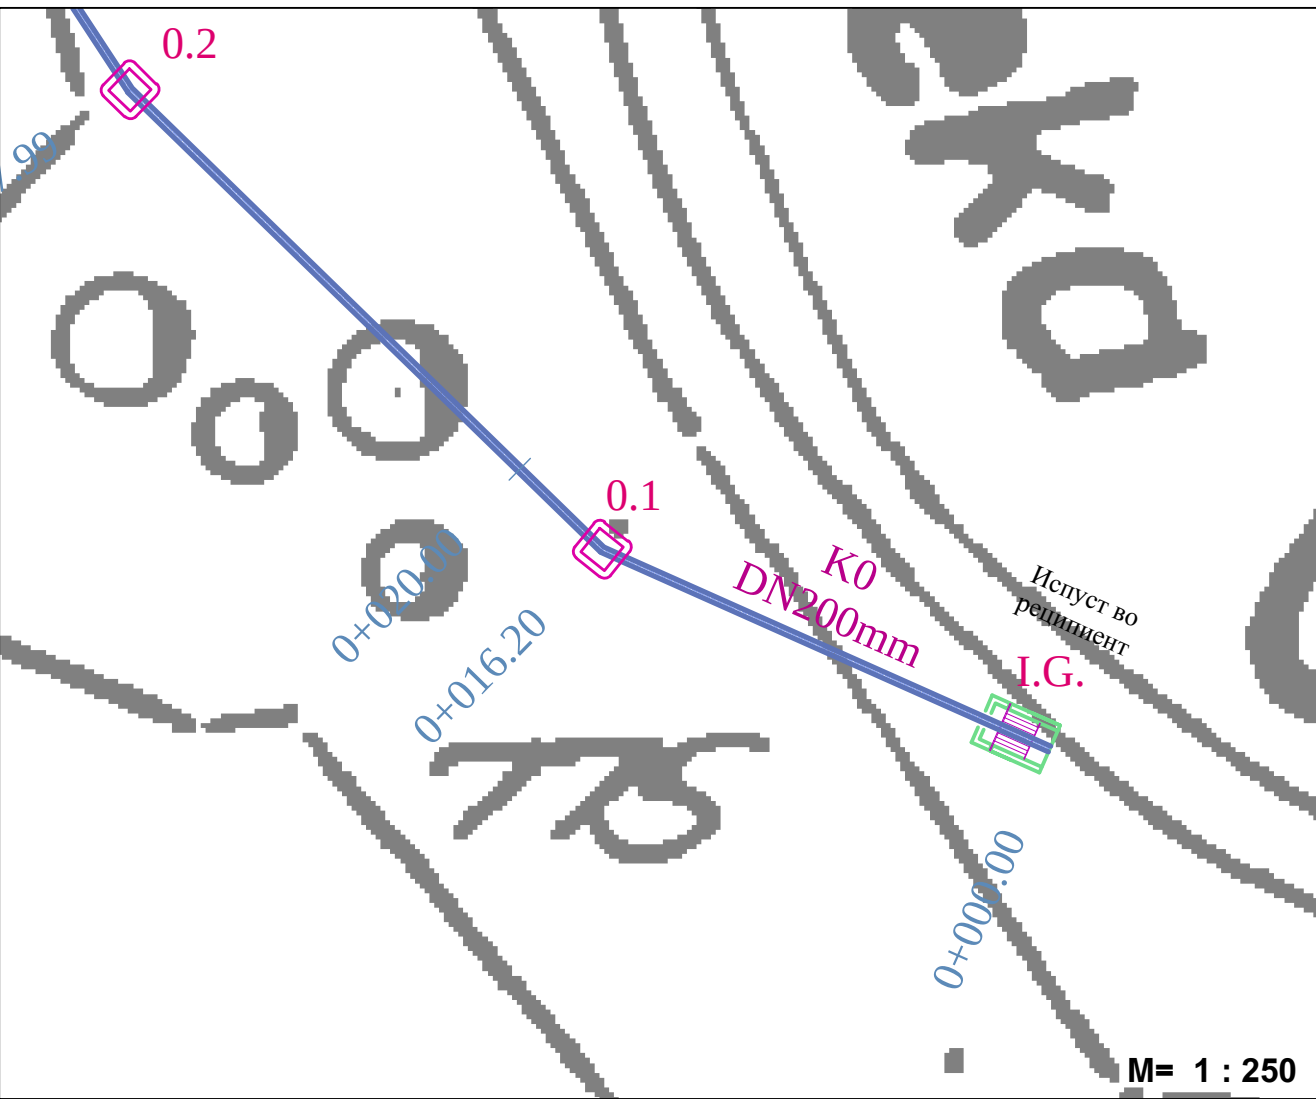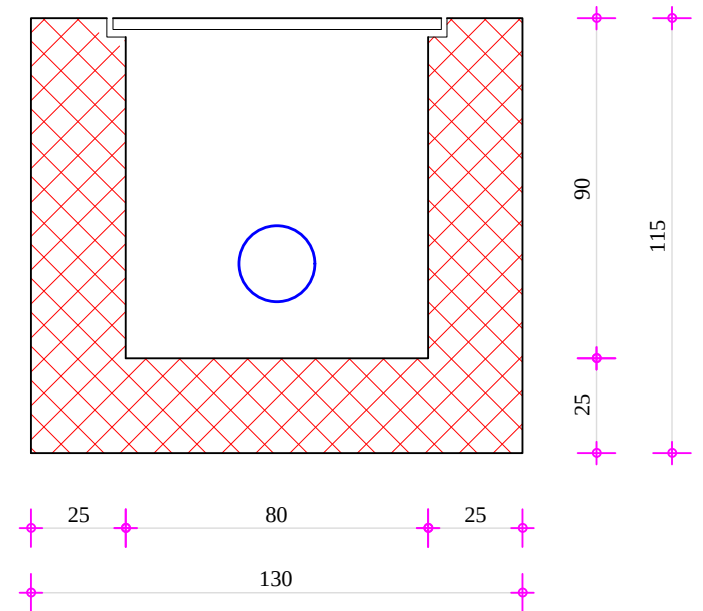

ОСНОВЕН ПРОЕКТ за канализациона мрежа и пречистителна станица за отпадни води за н.м.Едрениково, Општина Василево		изработувач:	
ИНВЕСТИТОР: ОПШТИНА ВАСИЛЕВО			
ОПИС НА ГРАФИЧКИ ПРИЛОГ: ИЛИ НА ГРАДБА			
		РЕВИДЕНТ:	
		размер: M= 1 : 20	тех.број: 142/2017
		дата: 03/2017	бр.на лист: 20

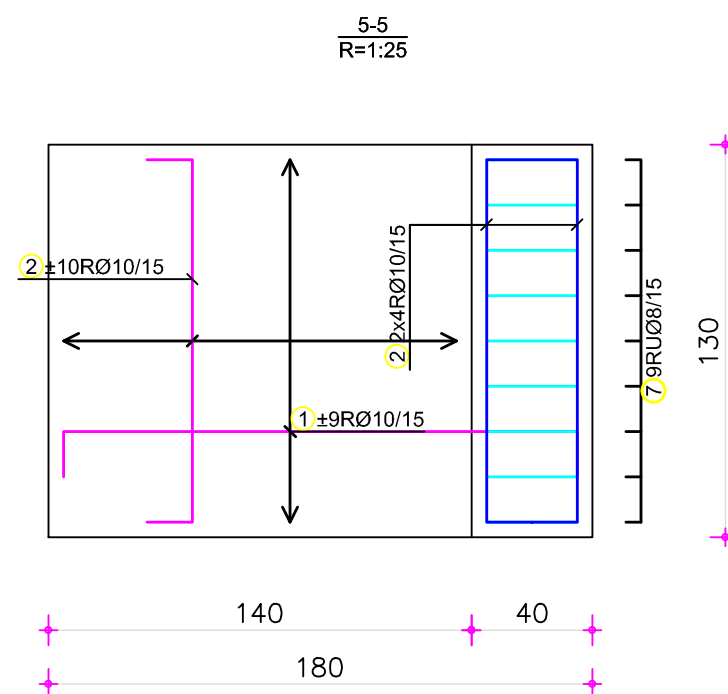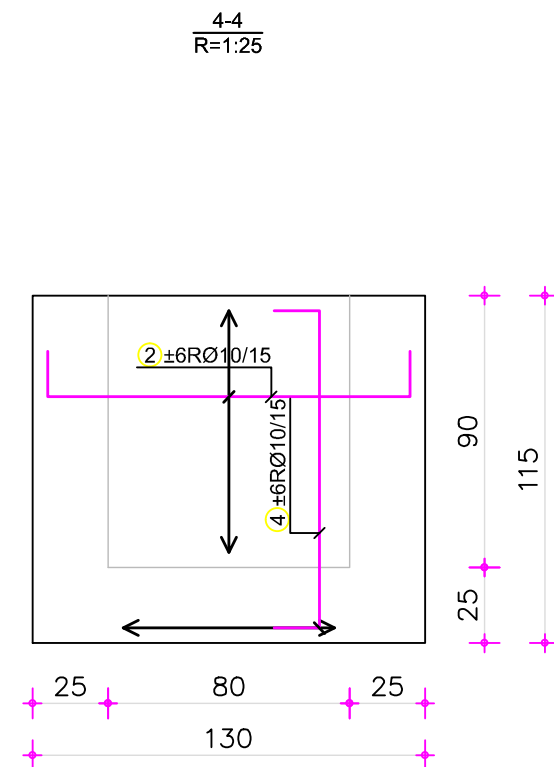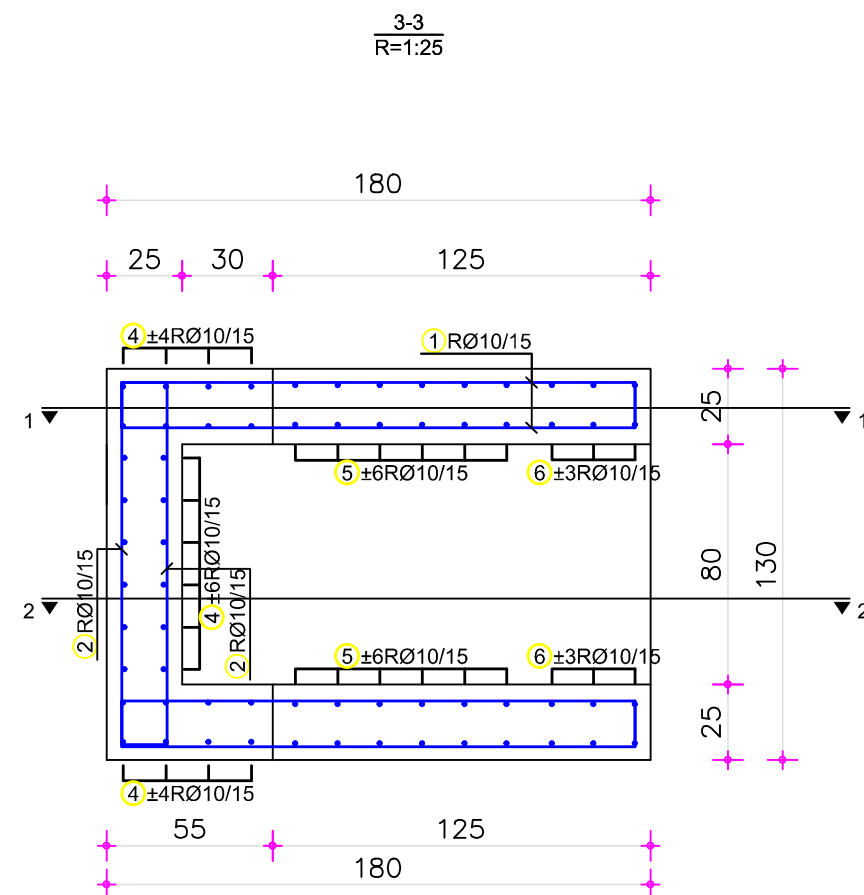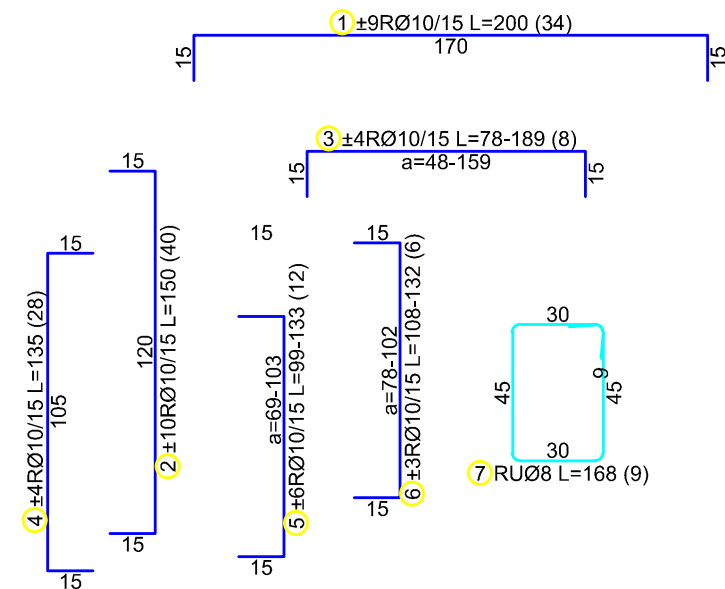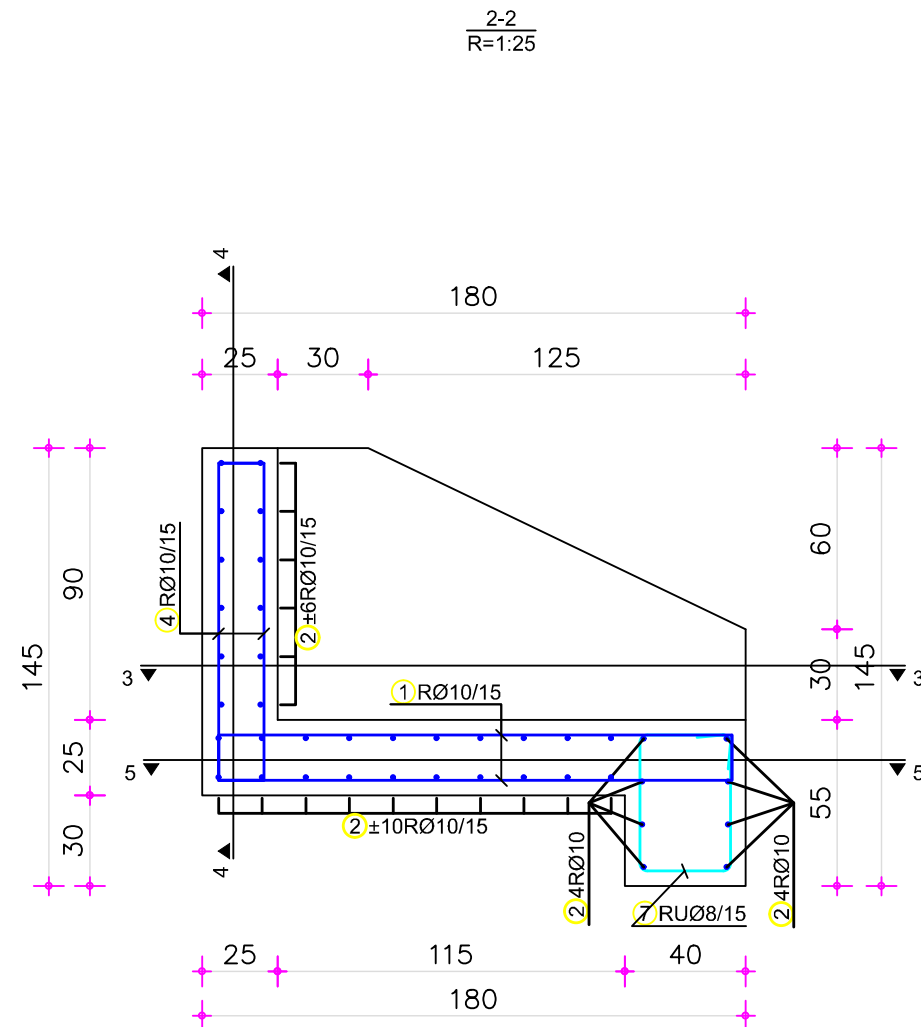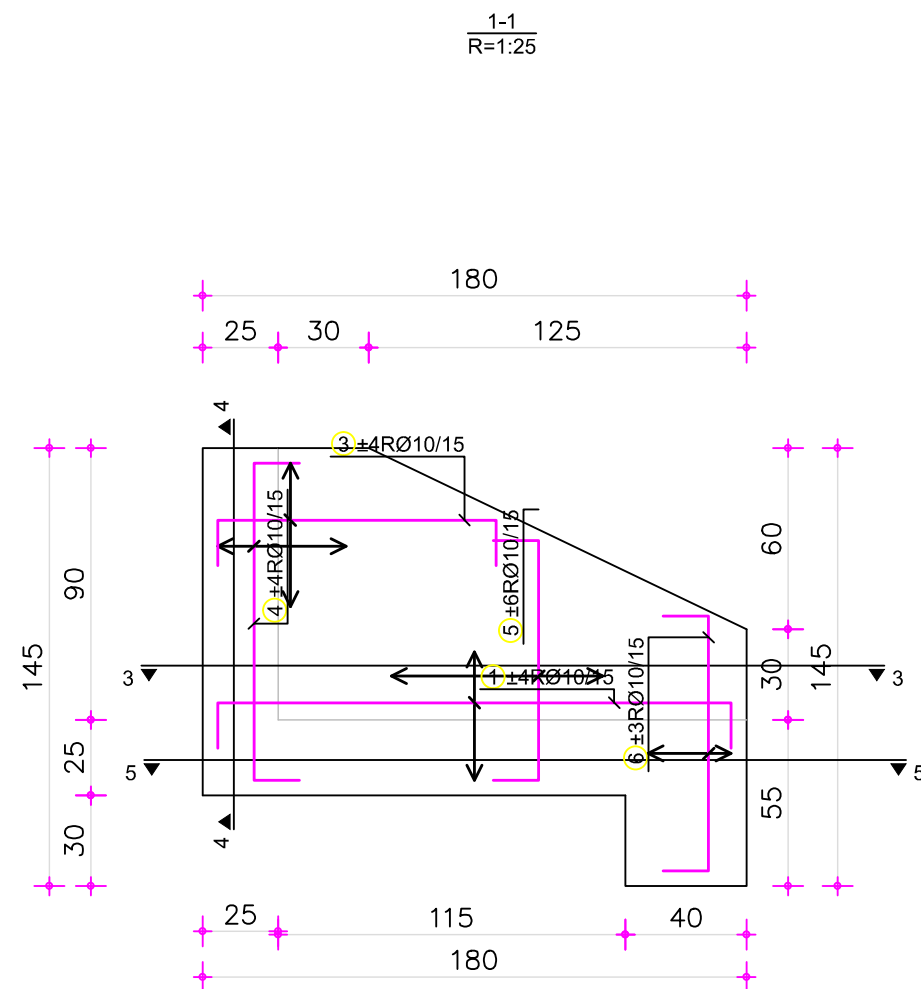

ОСНОВЕН ПРОЕКТ за канализациона
мрежа и пречистителна станица за
отпадни води за н.м.Едрениково,
Општина Василево

ИНВЕСТИТОР:
ОПШТИНА ВАСИЛЕВО

ОПИС НА ГРАФИЧКИ ПРИЛОГ:
ИЛИНА ГРАДБА -

изработувач:




РЕВИДЕНТ:


размер: **M= 1 : 25**

тех.број: **142/2017**


дата: **03/2017**

бр.на лист: **21**

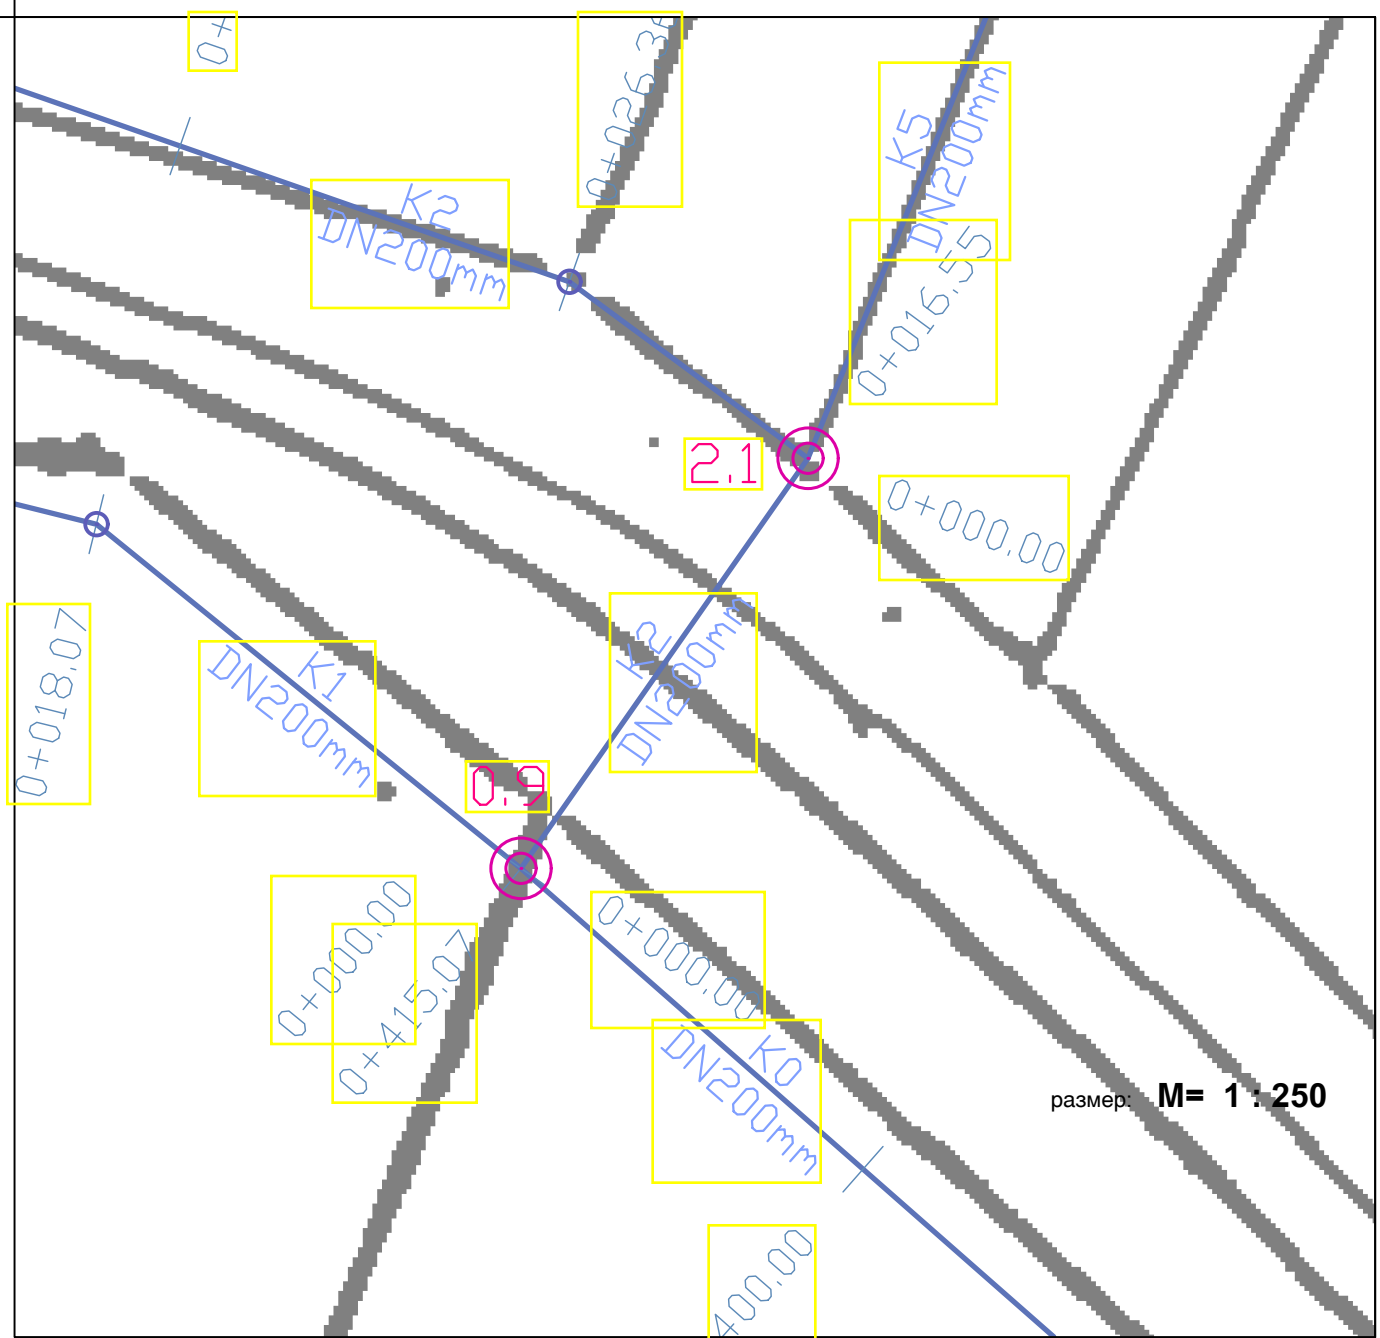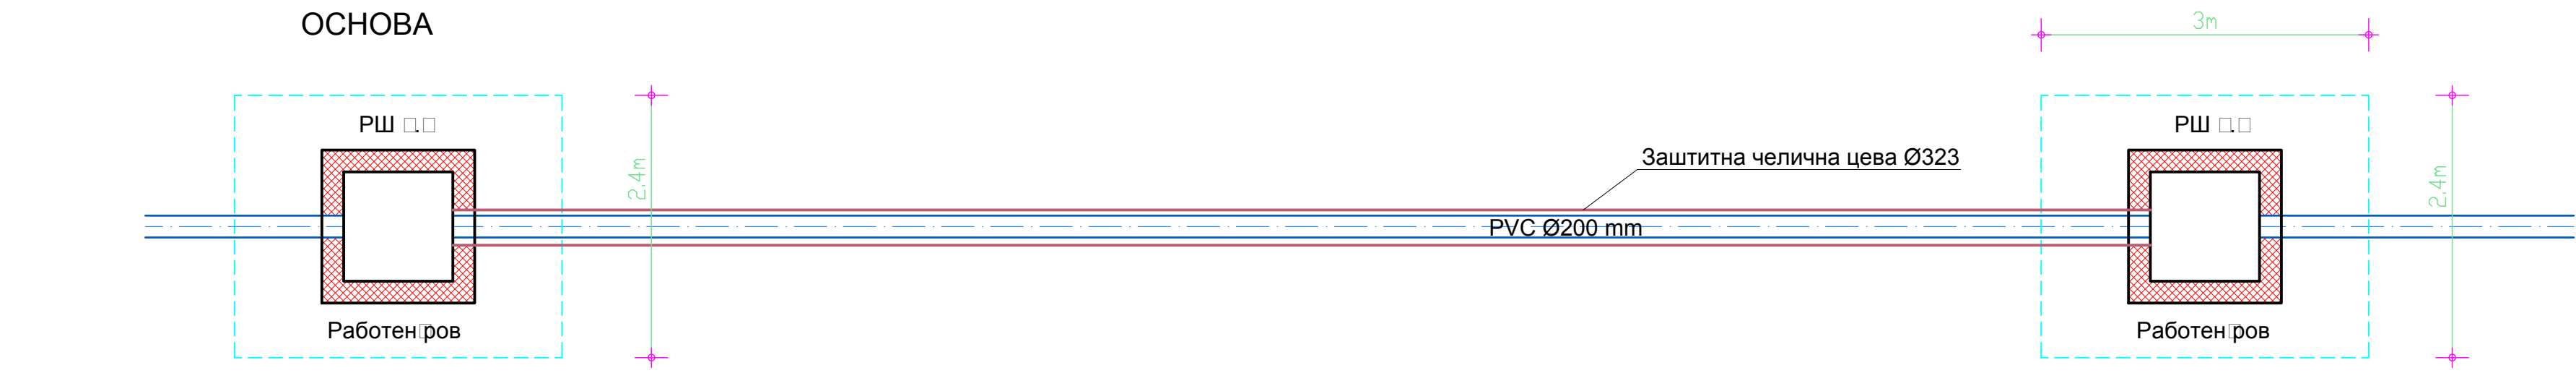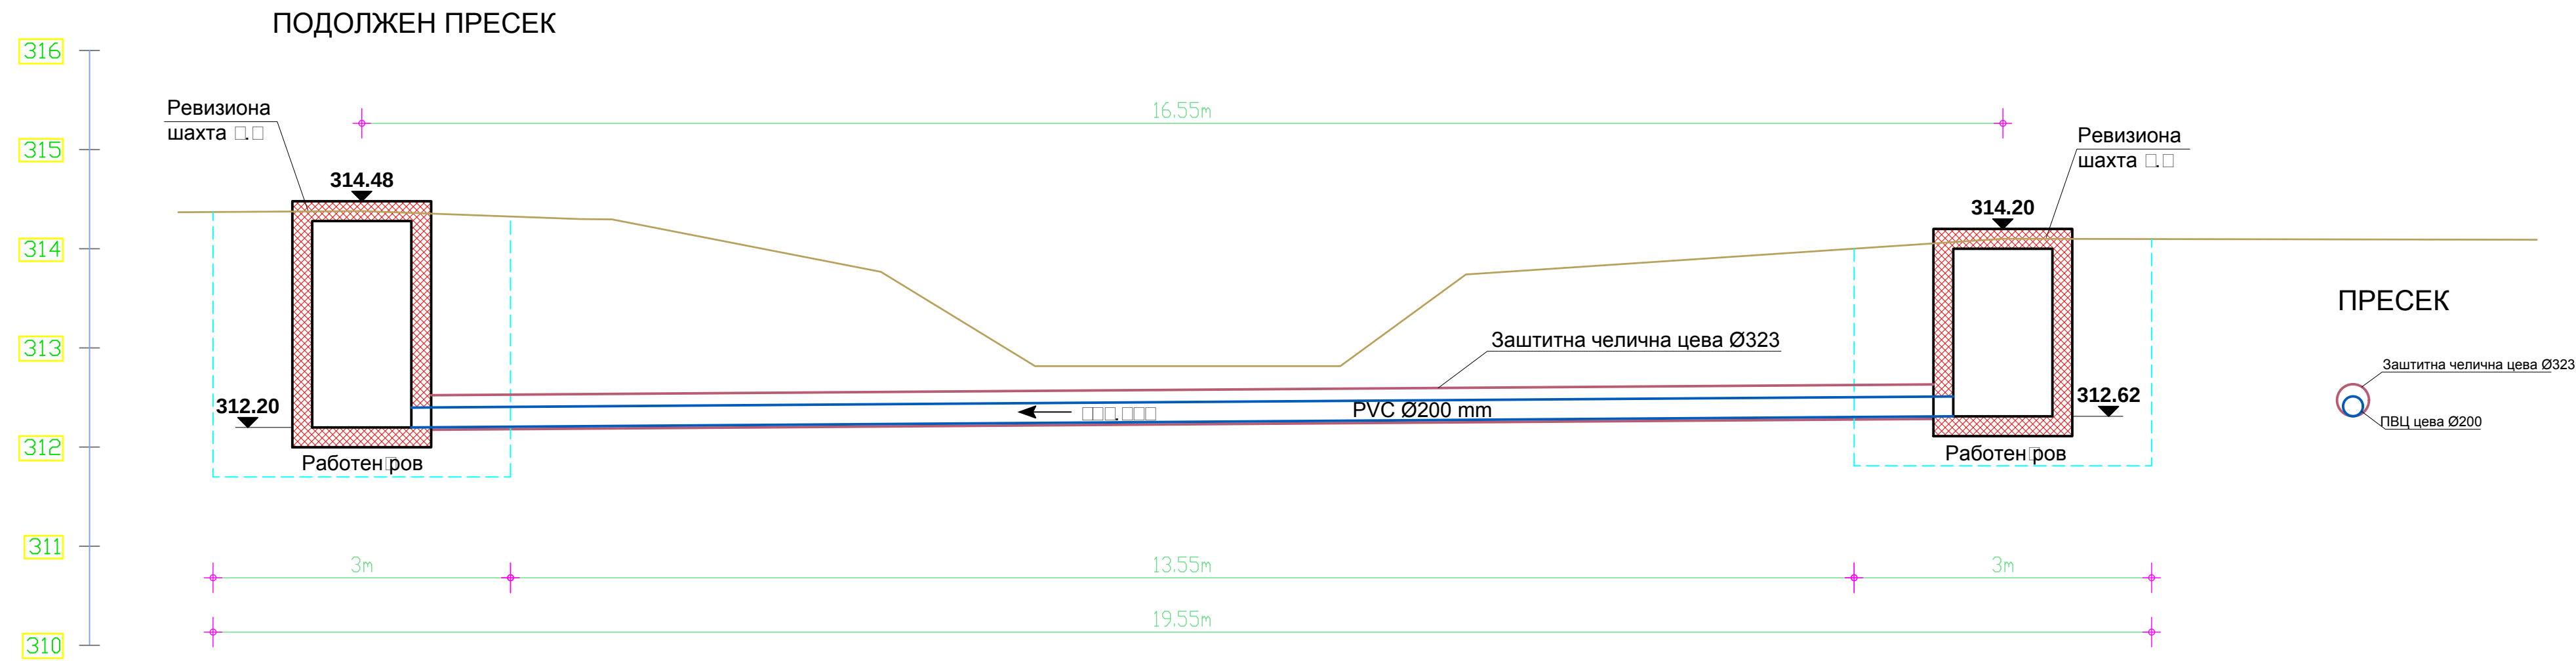

 
ОСНОВЕН ПРОЕКТ за канализациона мрежа и пречистителна станица за отпадни води за н.м.Едрениково, Општина Василево		изработувач:	
ИНВЕСТИТОР: ОПШТИНА ВАСИЛЕВО			
ОПИС НА ГРАФИЧКИ ПРИЛОГ: ПРЕМИН ИСПОД ВОДОТЕК			
		РЕВИДЕНТ: 	
		размер: M= 1 : 50	тех.број: 142/2017
		дата: 03/2017	бр.на лист: 1 

Земјен терен

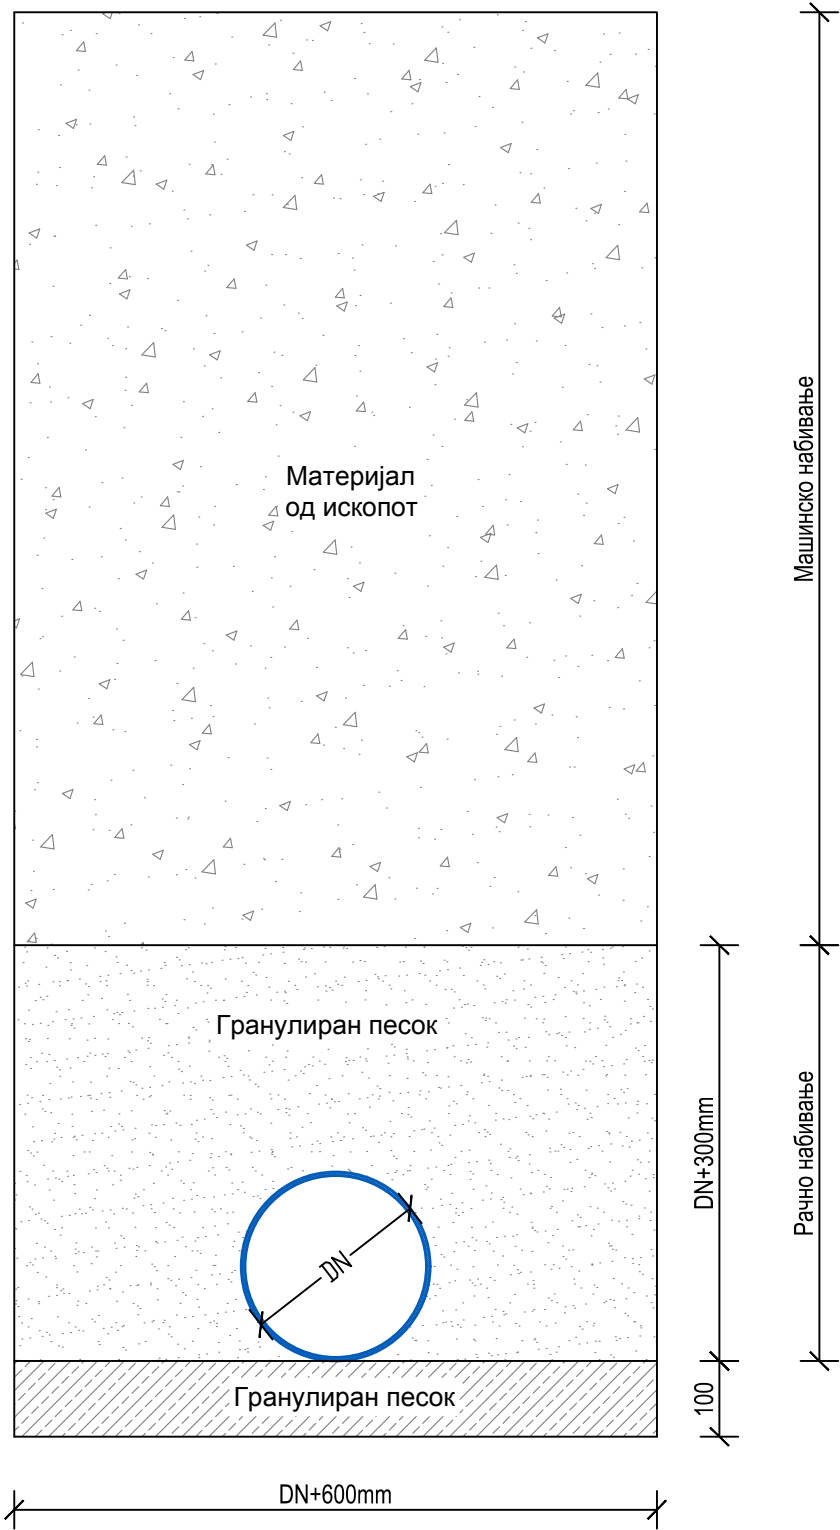



КАРАКТЕРИСТИЧЕН ПОПРЕЧЕН
ПРЕСЕК НА РОВ - ЗЕМЈЕН ТЕРЕН

МЕРКА: 1:10

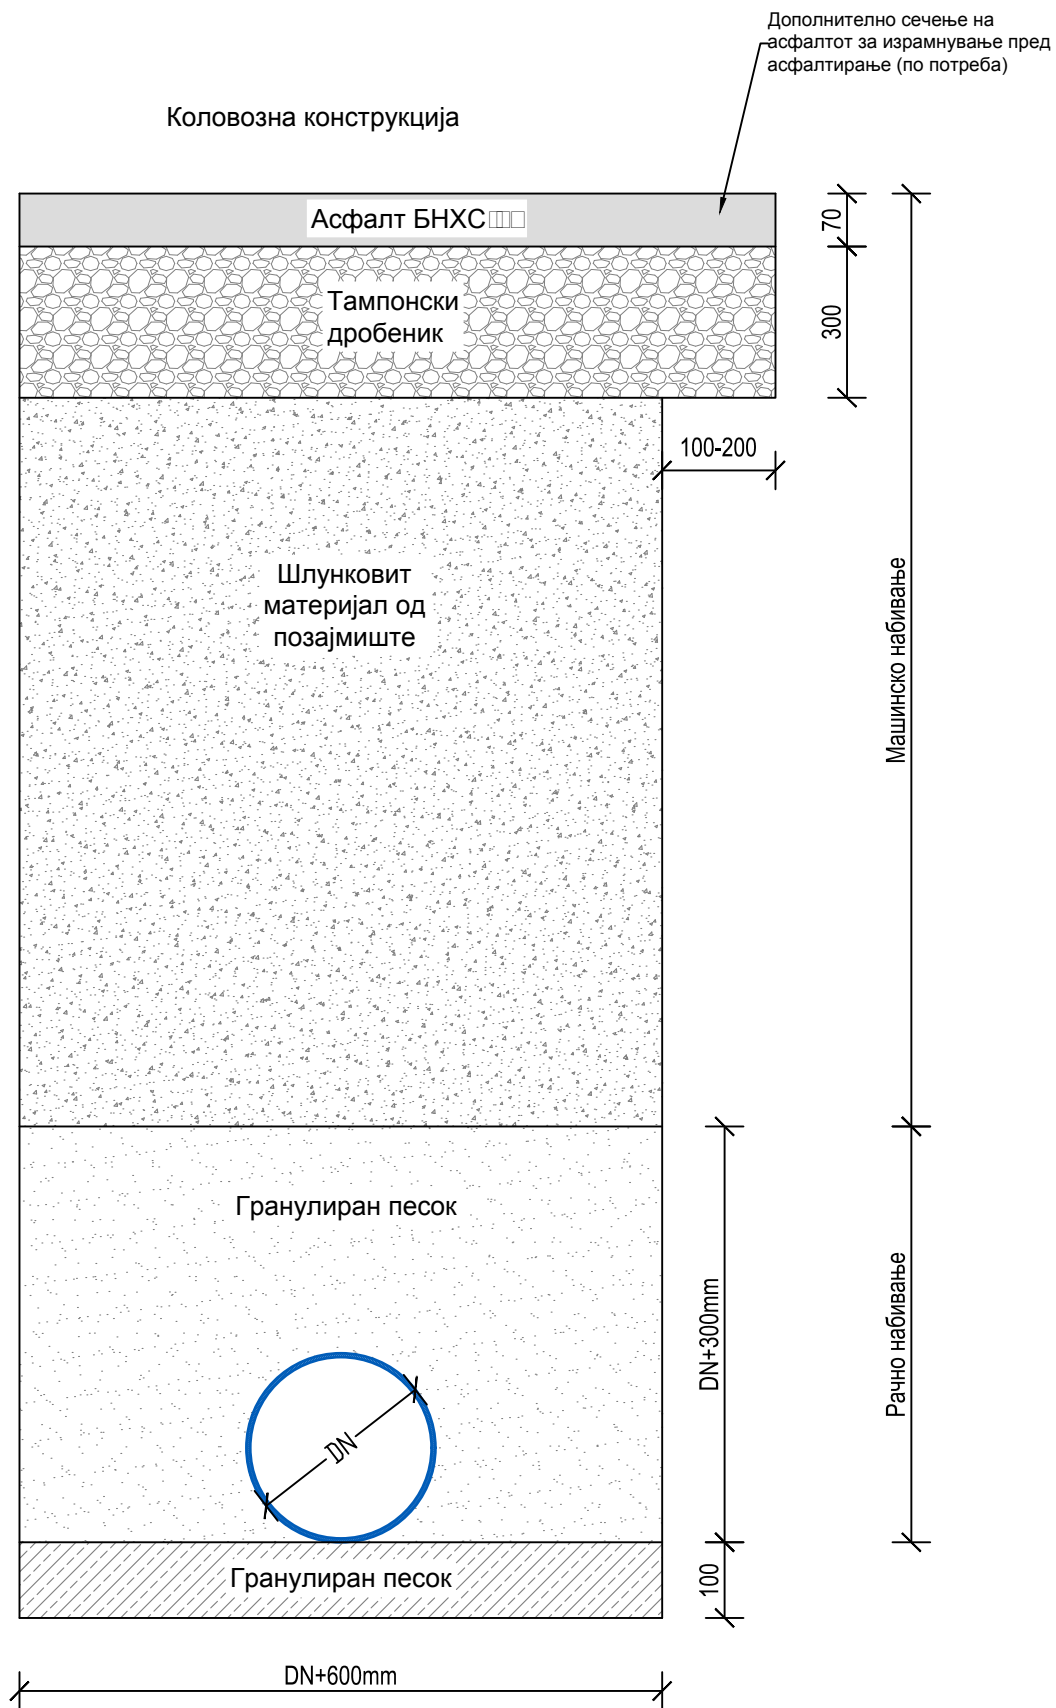

КАРАКТЕРИСТИЧЕН ПОПРЕЧЕН
ПРЕСЕК НА РОВ - КОЛОВОЗ

МЕРКА: 1:10

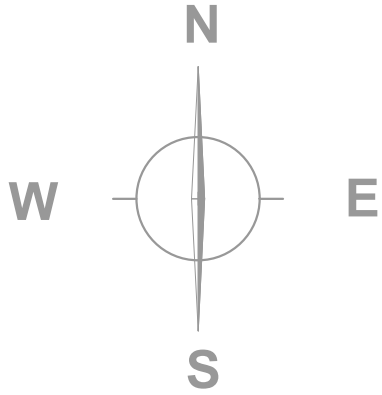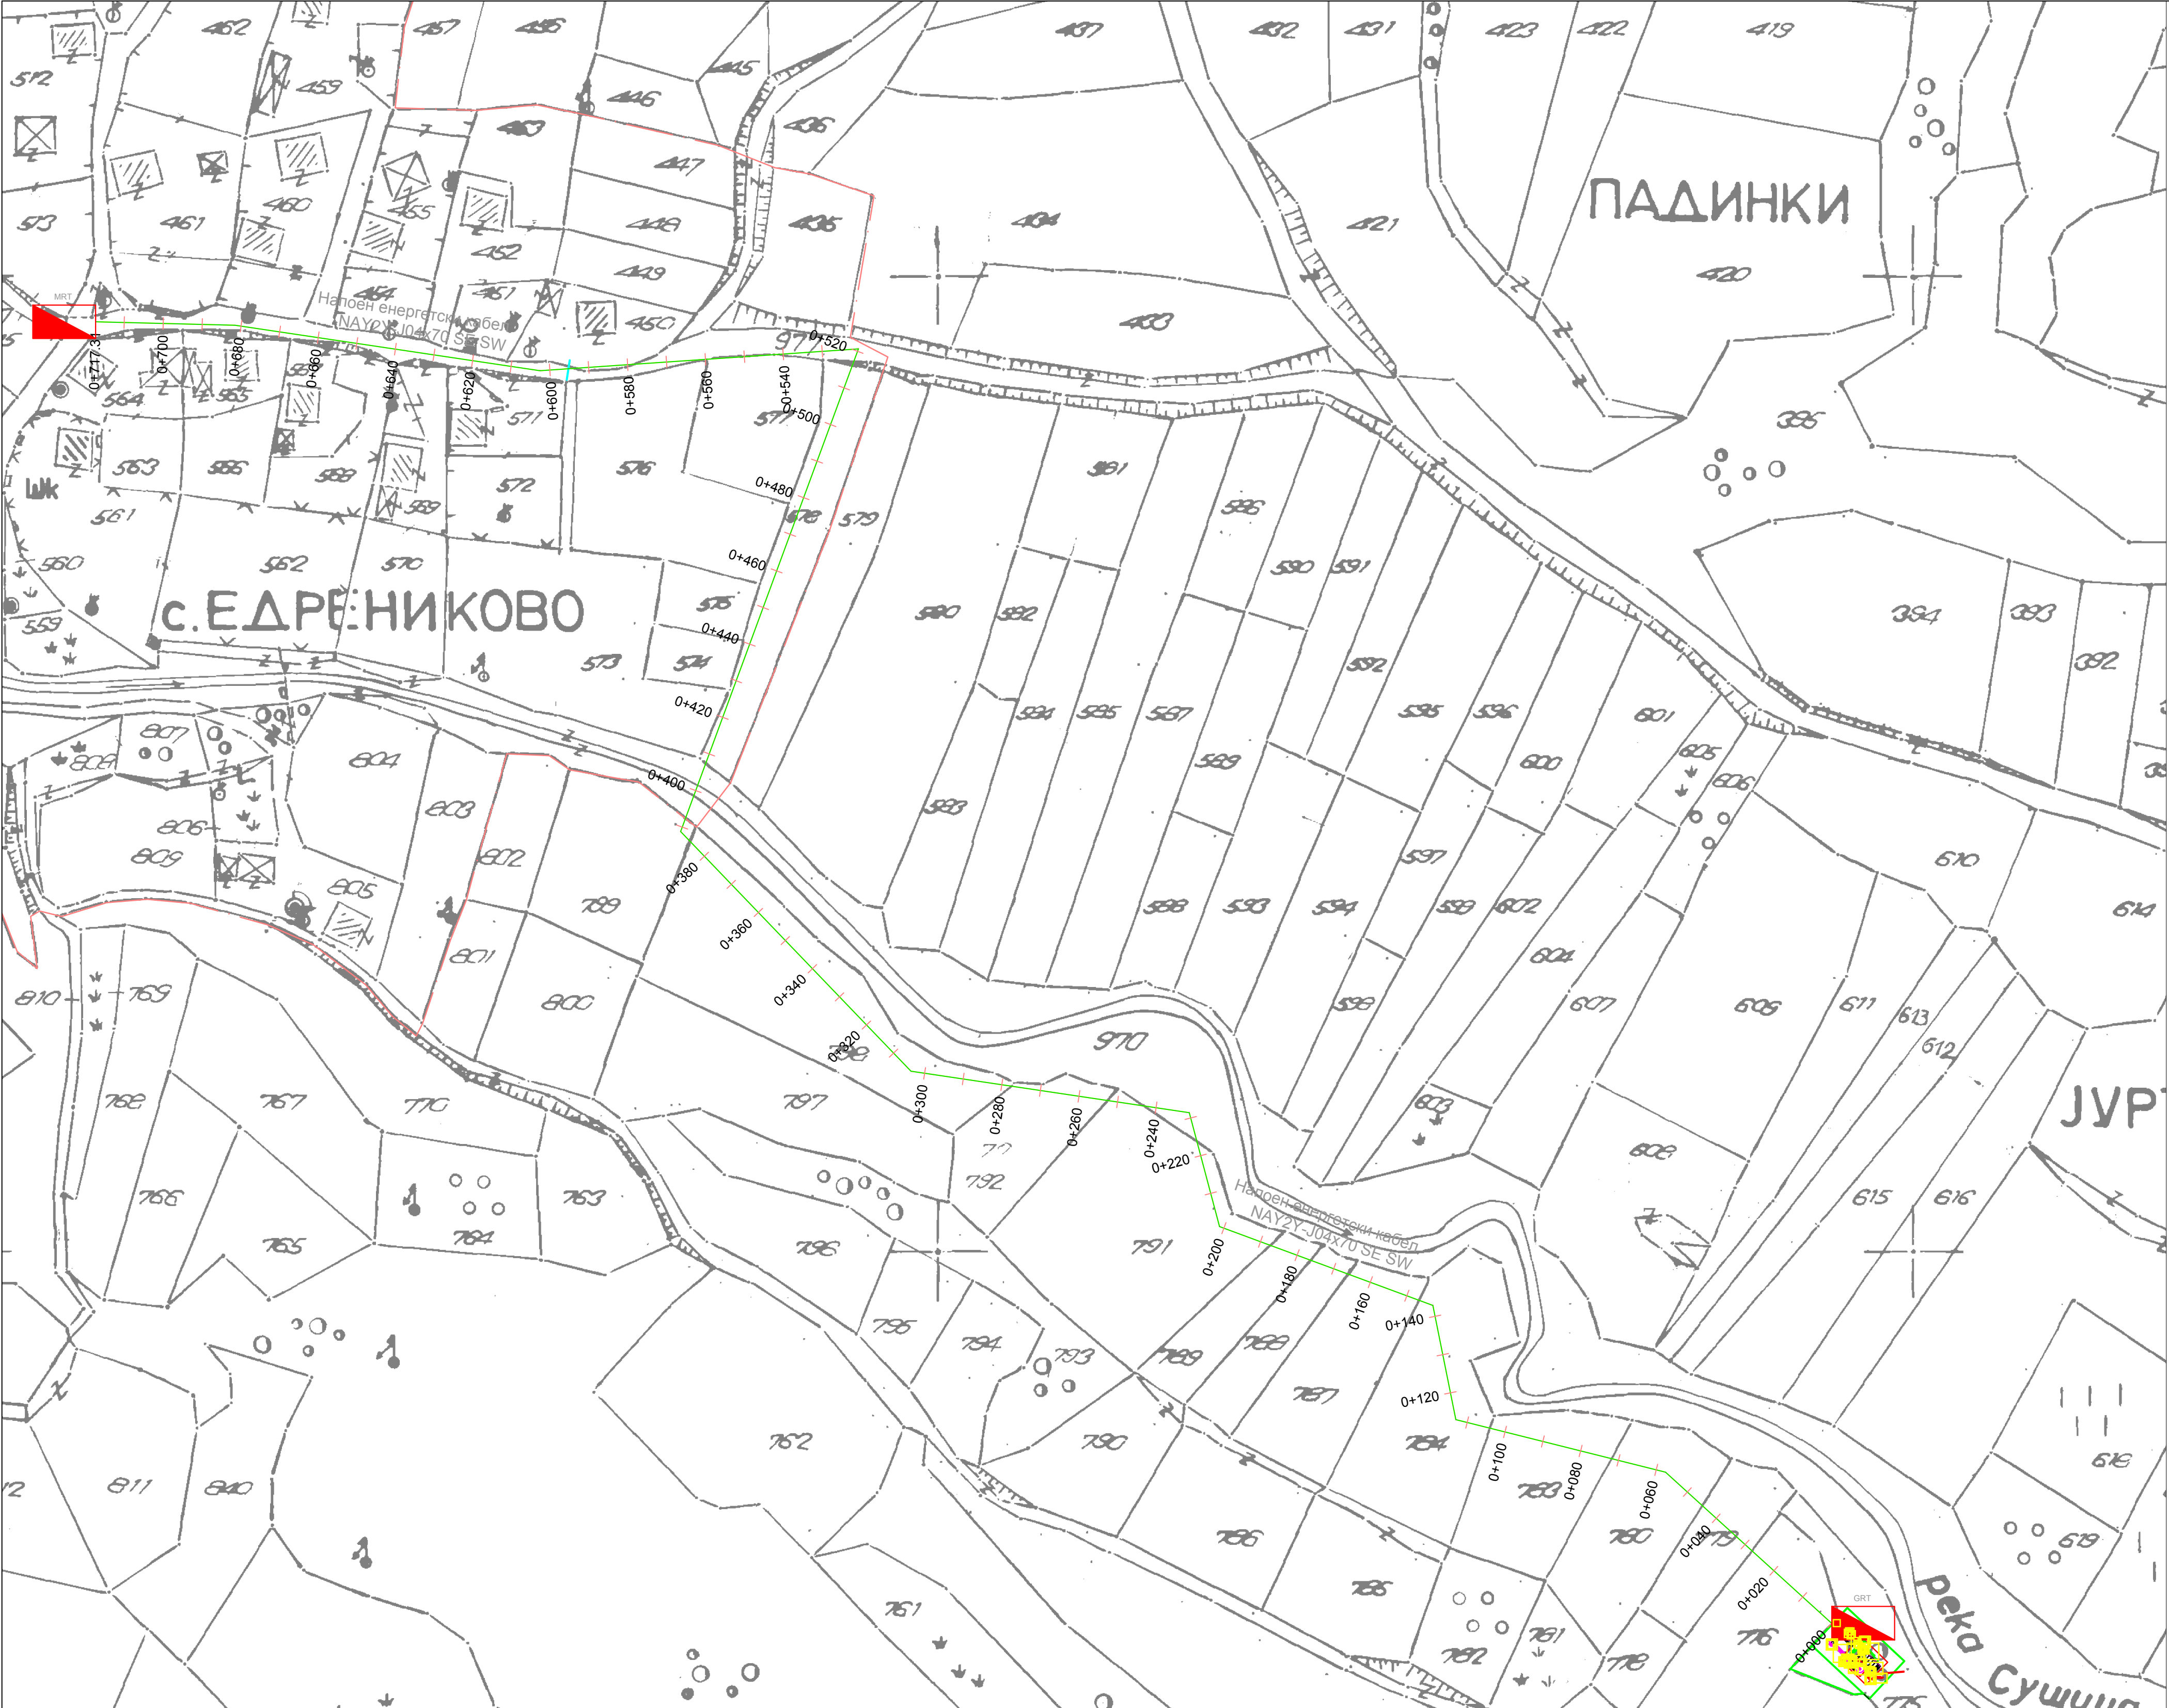

ОСНОВЕН ПРОЕКТ за канализациона мрежа и пречистителна станица за отпадни води за н.м.Едрениково, Општина Василево		изработувач: e-mail:eko.n ar.ing@gmail.com	
ИНВЕСТИТОР: ОПШТИНА ВАСИЛЕВО			
ОПИС НА ГРАФИЧКИ ПРИЛОГ: СИТУАЦИЈА НА НАПОЕН КАБЕЛ			
		РЕВИДЕНТ:	
		размер: M = 1 : 1000	тех.број: 142/2017
		дата: 03/2017	бр. на лист: 5