SISTEMI I MBROJTJES KUNDRA ZJARRIT
FIRE FIGHTING SYSTEM

L E G J E N D A / LEGEND

SYMBOL / SIMBOLI	DESCRIPTION / PËRSHKRIMI
AID_{CO2}	— Fire extinguisher with CO2 / Fikëse zjarri me CO2
	— Horizontal escape route / rrugë dalje horizontale
	FIRE CATEGORIES / KATEGORITË E ZJARRIT
A	— Zjarr nga materiale të ngurta
E	— Fire from electrical equipment under pressure / Zjarr nga pajisje elektrike nën tension
	— Danger high voltage / rrezik tension i lartë
	FIRE FIGHTING SIGNAGE / SINJALISTIKA E ZJARRIT
	— Exit direction / drejtimi i daljes
	— Prohibition use of water / ndalim i shuarjes së zjarrit me ujë

TECHNICAL NOTE / SHENIM TEKNIK



Every fire fighting signal will be given by number of identification and material composition.(Çdo kartelë sinjalistike do të jepet me numrin identifikues përkatës dhe materialin me të cilën është e përbërë).

Card Format / (Formati i Kartelës)
Fire Fighting Code / (Kodi Antizjarr)
Material (Aluminum)/ Materiali (Alumin)

Porosites
Request

Vula
Seal

Autor
Author

"KLODIODA" SH.P.K.

Rr.Barrikadave P.118 Kati III, Zyra Nr.2
Tiranë - Shqipëri
klodioda@gmail.com
klodioda@yahoo.com

Vula
Seal

Titulli I Projektit
Title Project

PROVISION OF THE PROJECT DESIGN FOR THE UPGRADE OF PHYSICAL SECURITY OF THE MINISTRY OF INTERIOR (MoI) SMALL ARMS LIGHT WEAPONS (SALW) AND AMMUNITION STORAGE LOCATION MAIN SUPPLE CENTRE "MULLET" NEAR TIRANA


Faza
Phase

PROJEKT ZBATIM
DETAILED DESIGN


Titulli I Kapitullit
Title Chapter


"PROJEKTI I INSTALIMEVE MEKANIKE MECHANICAL INSTALLATION DESIGN"

Grupi i Projektimit / Design group		Shkalla e Vizatimit / Scale
PUNOI	Ing./Eng YLLI KARAPICI	1:100
PUNOI	Ing./Eng ARMOND KURTI	Data e Realizimit / Created
PUNOI	Ing./Eng KUJTIM PROSEKU	JANAR 2019/ JANUARY 2019
		Numri i Fletes / Sheet Designation
		FLETA II - 00

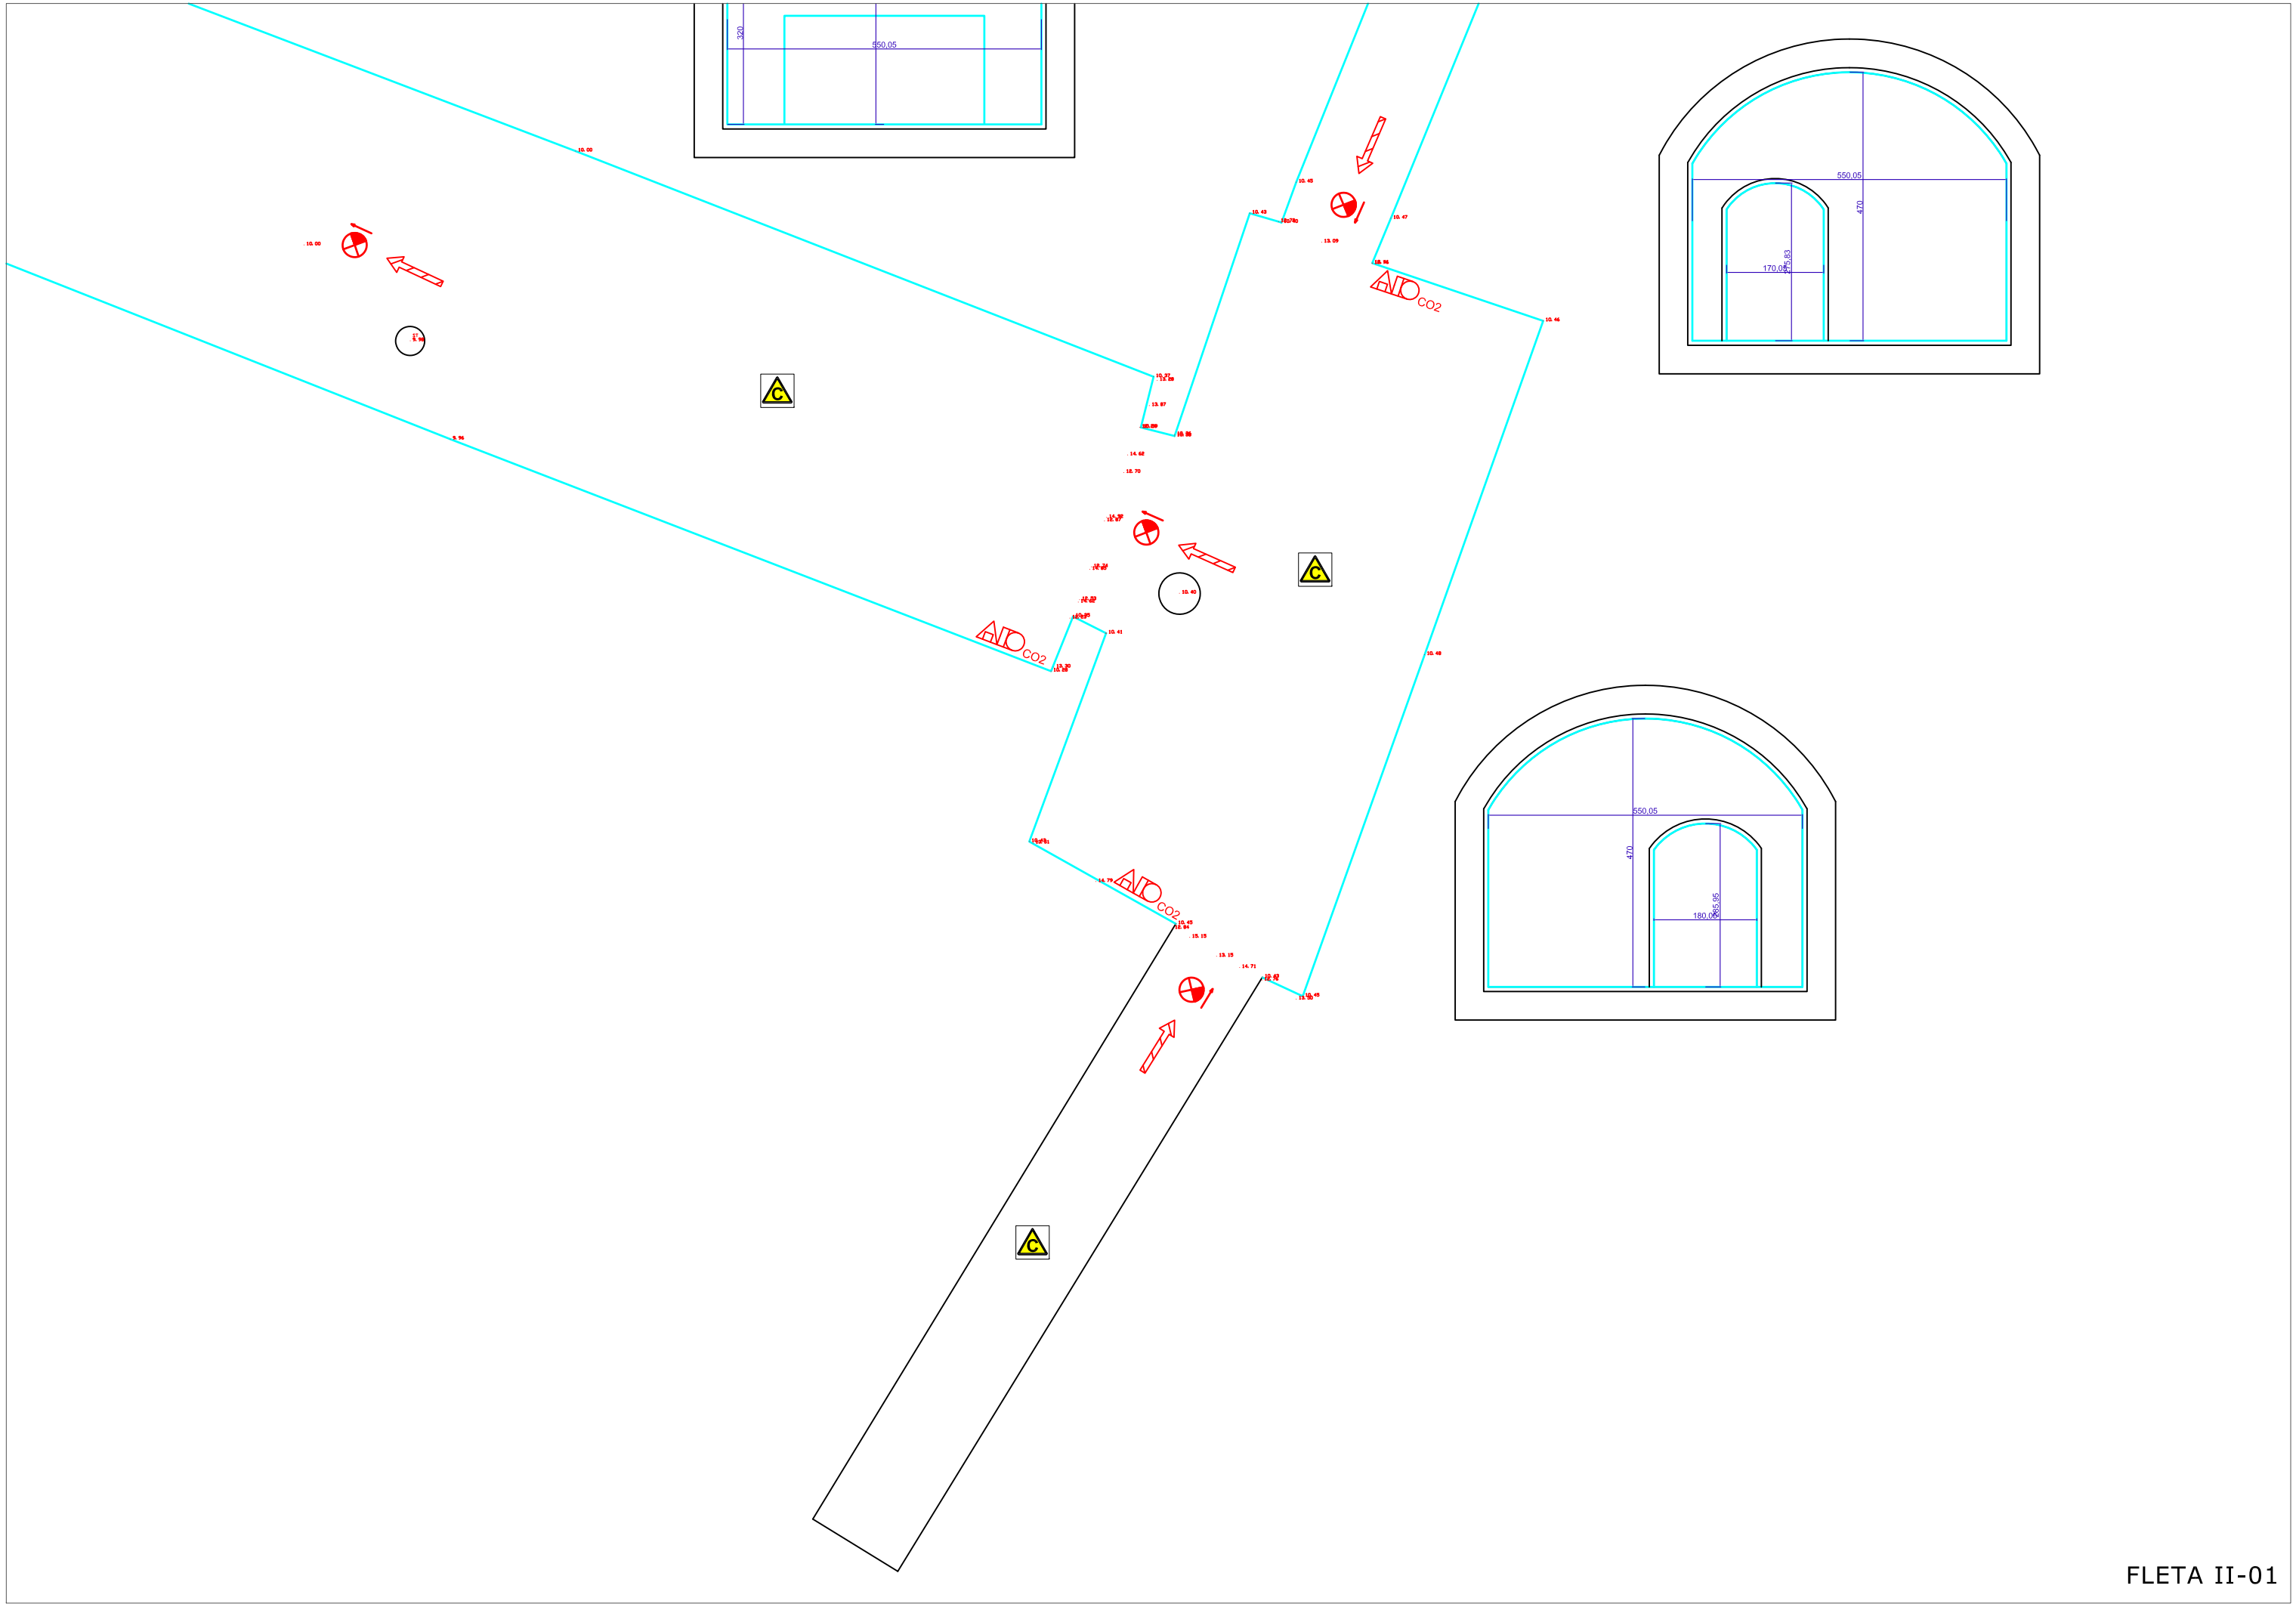


FLETA II-01

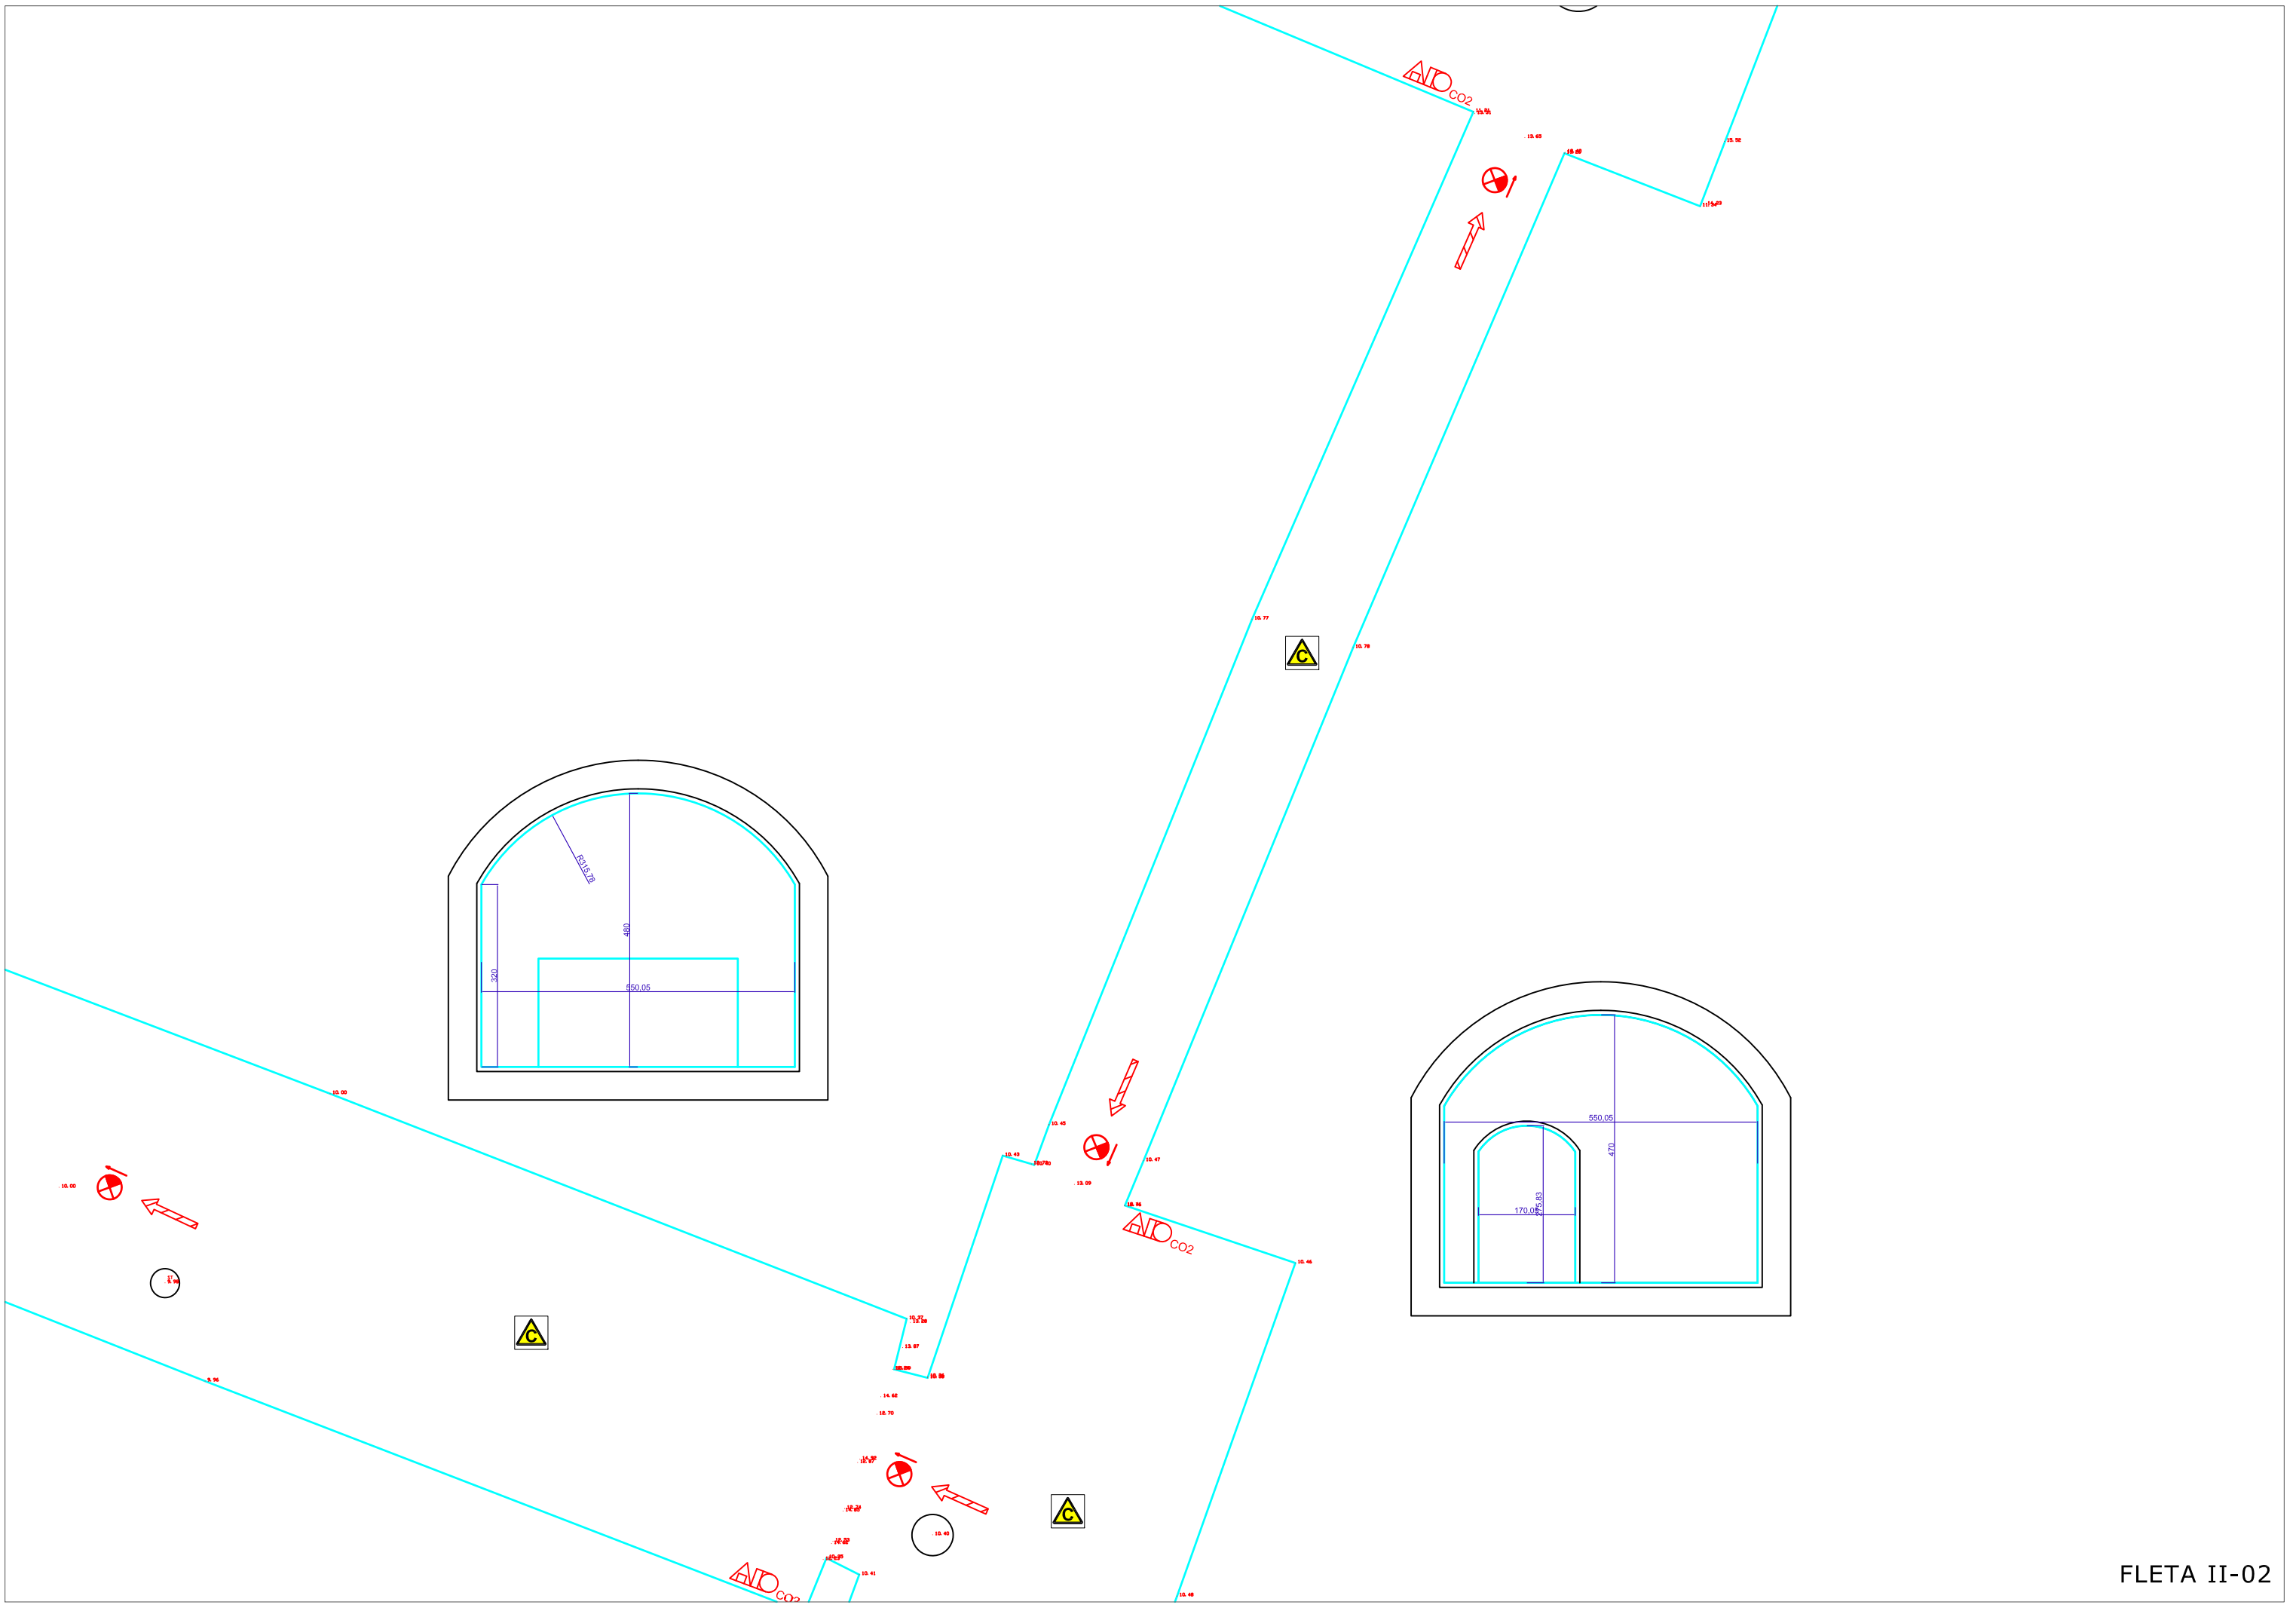

R31578
480
320
550,05
550,05
470
170,05
295,83
FLETA II-02

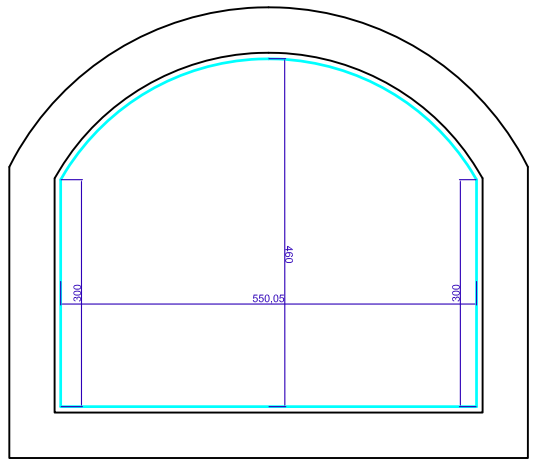



FLETA II-03

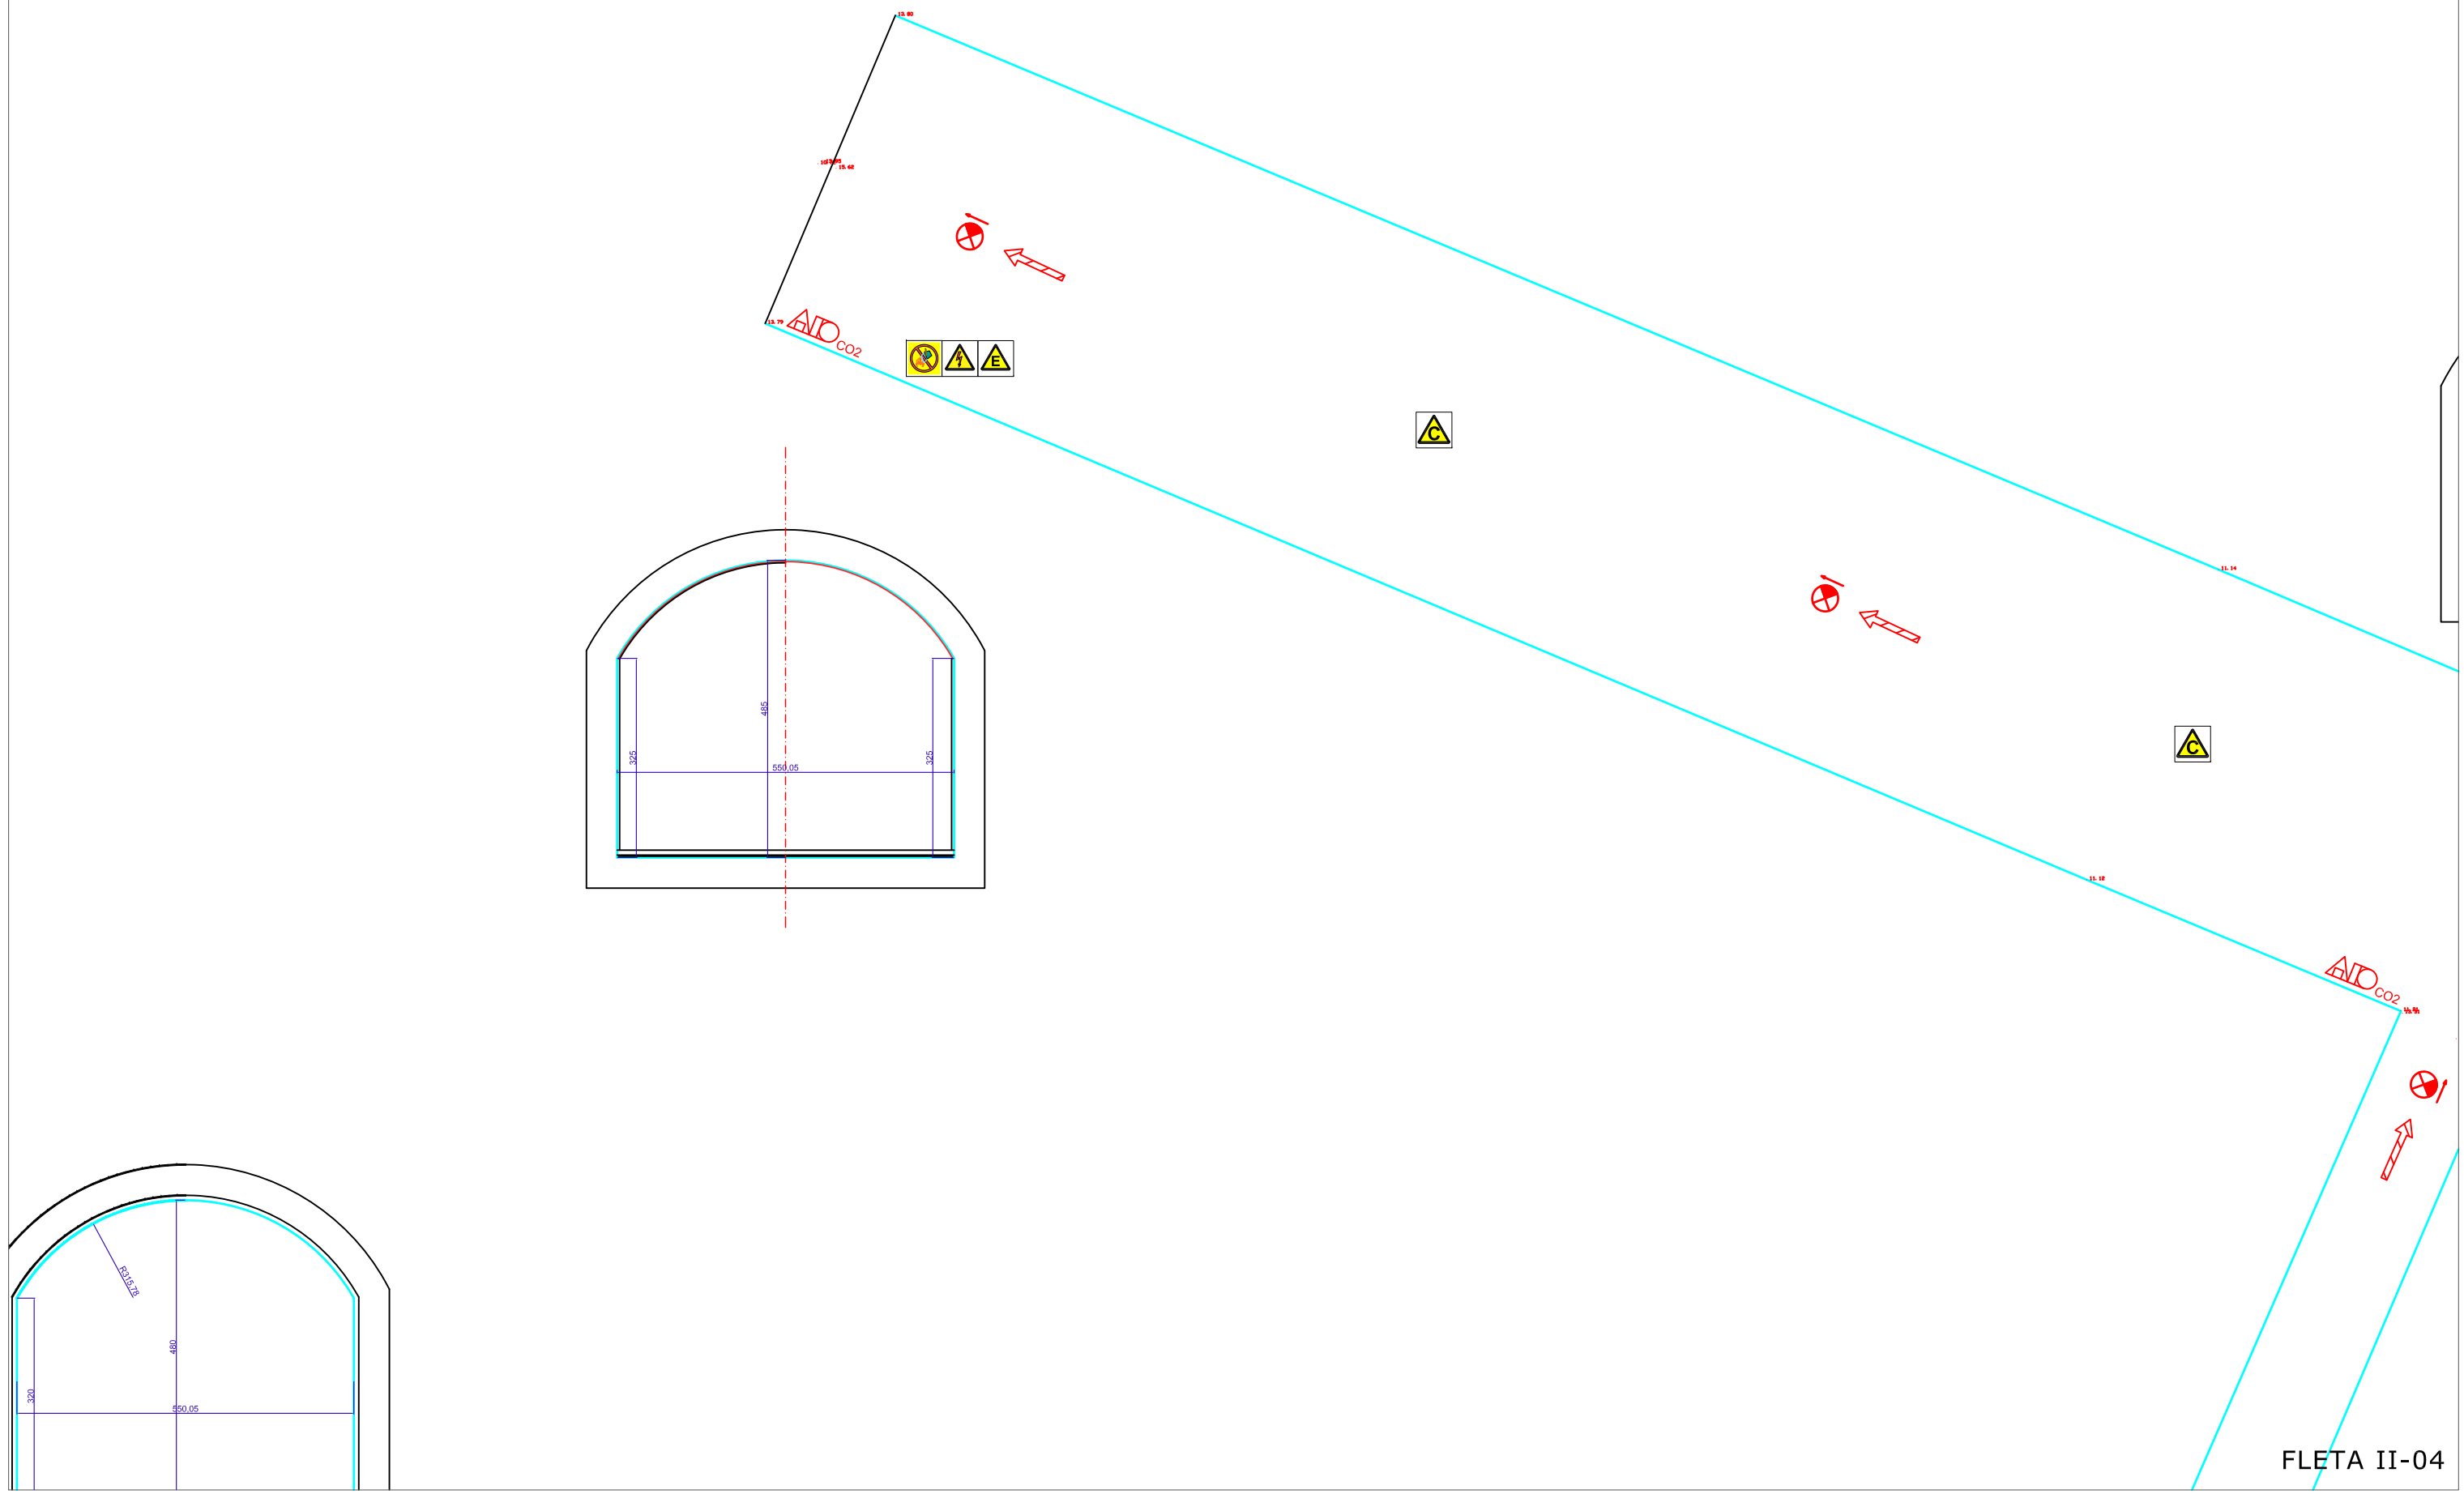

13.80
10.53
15.48
13.79
AD CO2
11.14
11.18
AD CO2
485
325
550.05
325
R315.28
480
320
550.05

FLETA II-04

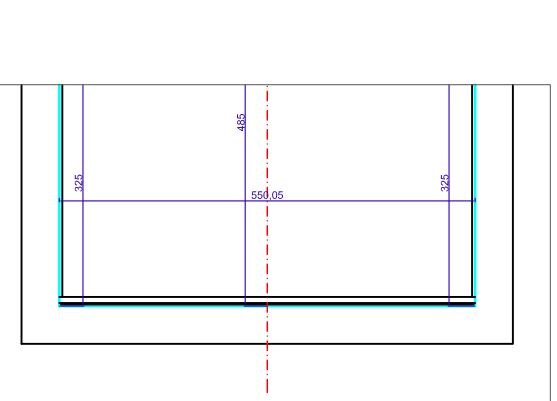

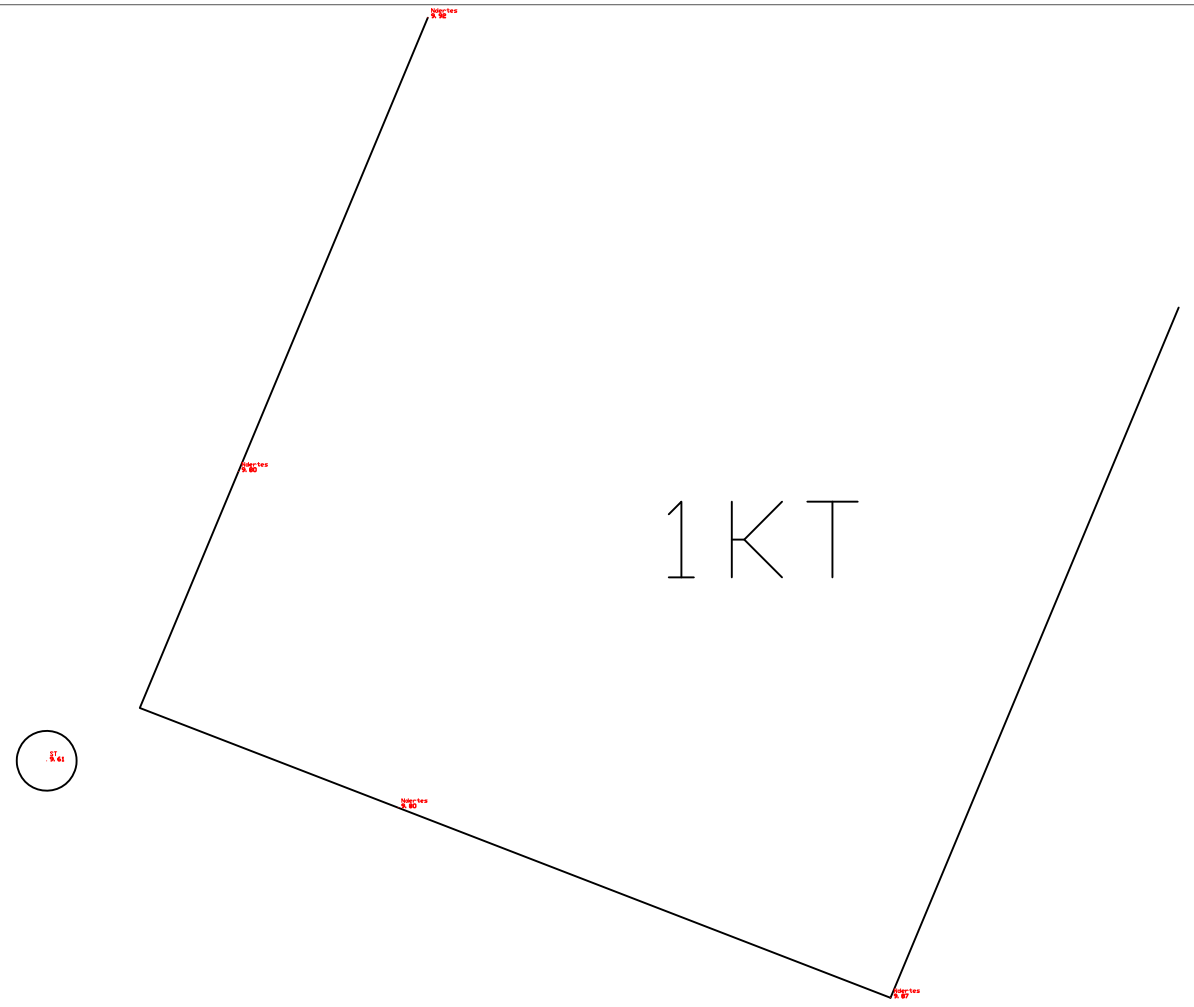

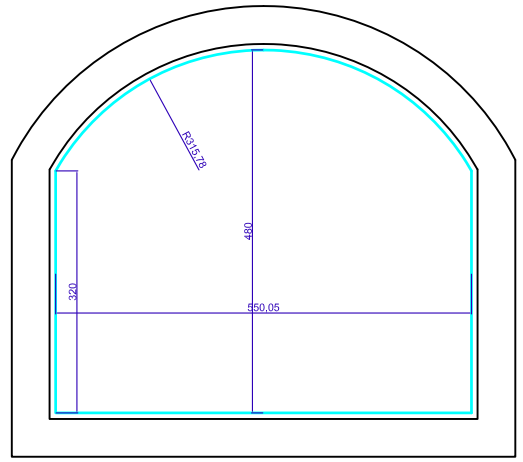

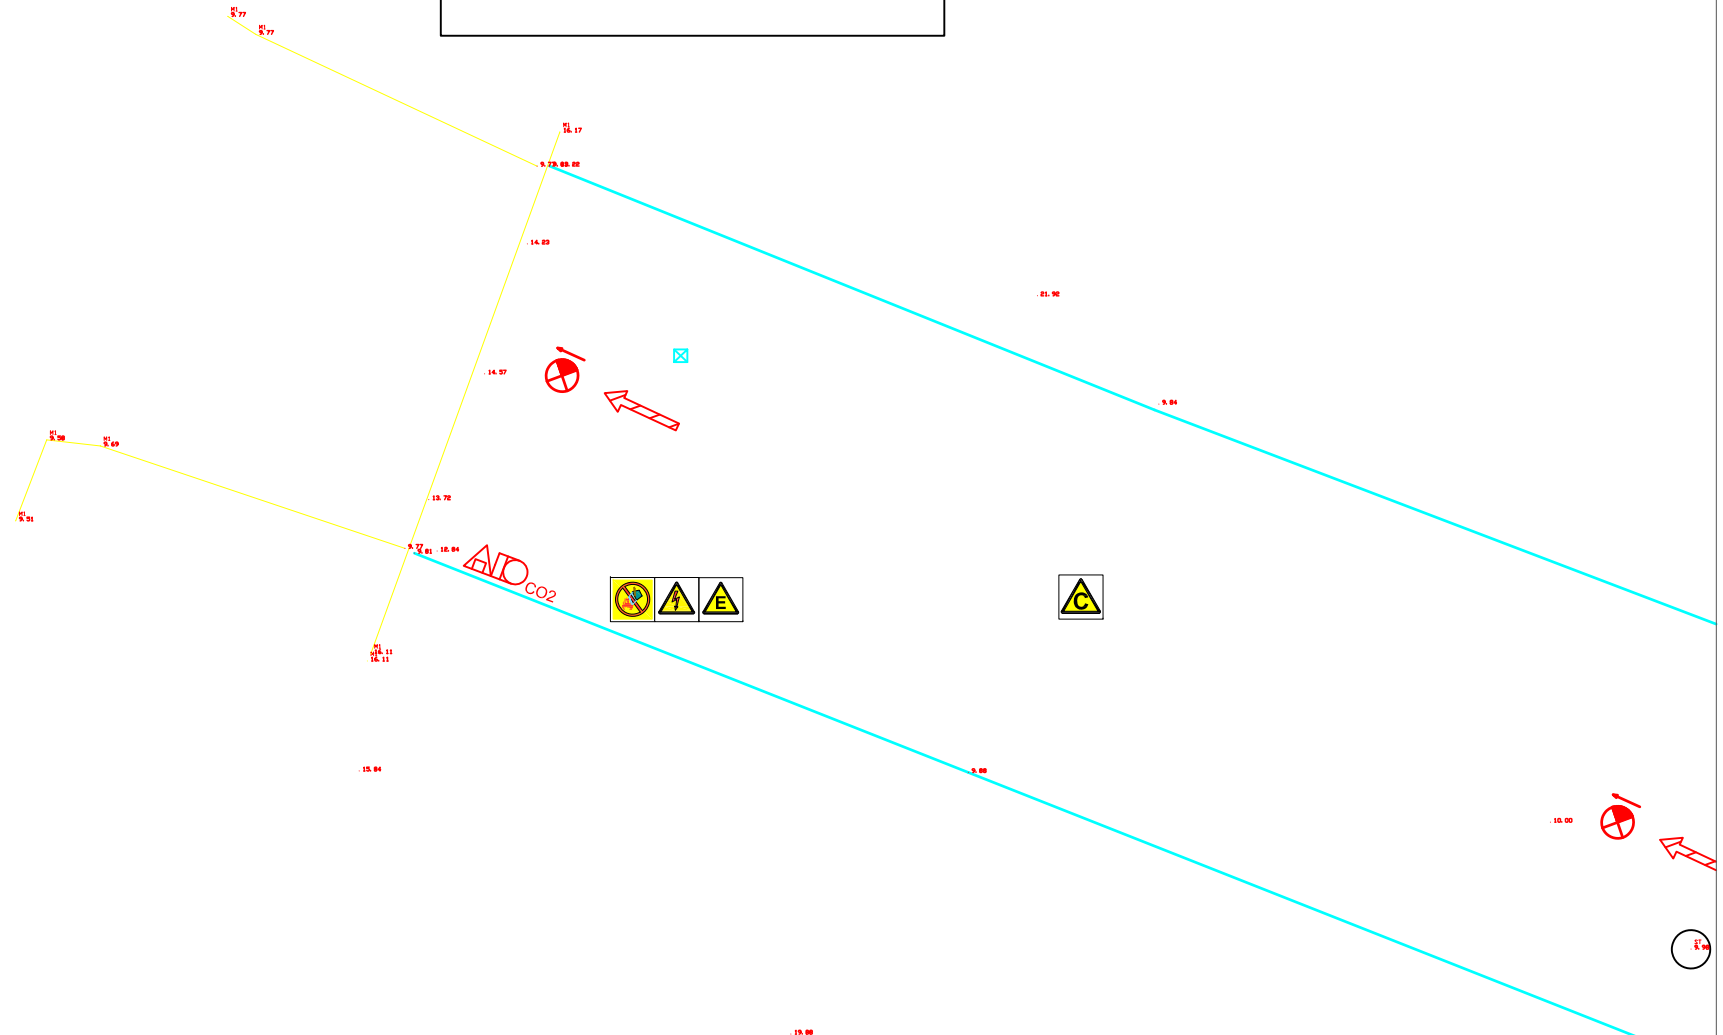

FLETA II-05