




DOSSIER D'ETUDE ARCHITECTURAL	Construction du Tribunal de paix de la section SUD	DATE : Décembre 2018
ADRESSE: Port-au-Prince Maître d'ouvrage	Façade Principale UNDP/MISP	Planche 01 ETUDE ET DESSIN : UNDP/MISP



DOSSIER D'ETUDE ARCHITECTURAL	Construction du Tribunal de paix de la section SUD	DATE : Décembre 2018
ADRESSE: Port-au-Prince Maître d'ouvrage	Façade Laterale Gauche UNDP/MJSP	Planche 02 ETUDE ET DESSIN : UNDP/MJSP



DOSSIER D'ETUDE ARCHITECTURAL	Construction du Tribunal de paix de la section SUD	DATE : Décembre 2018
ADRESSE: Port-au-Prince Maître d'ouvrage	Façade LateraleDroite UNDP/MISP	Planche 03 ETUDE ET DESSIN : UNDP/MISP

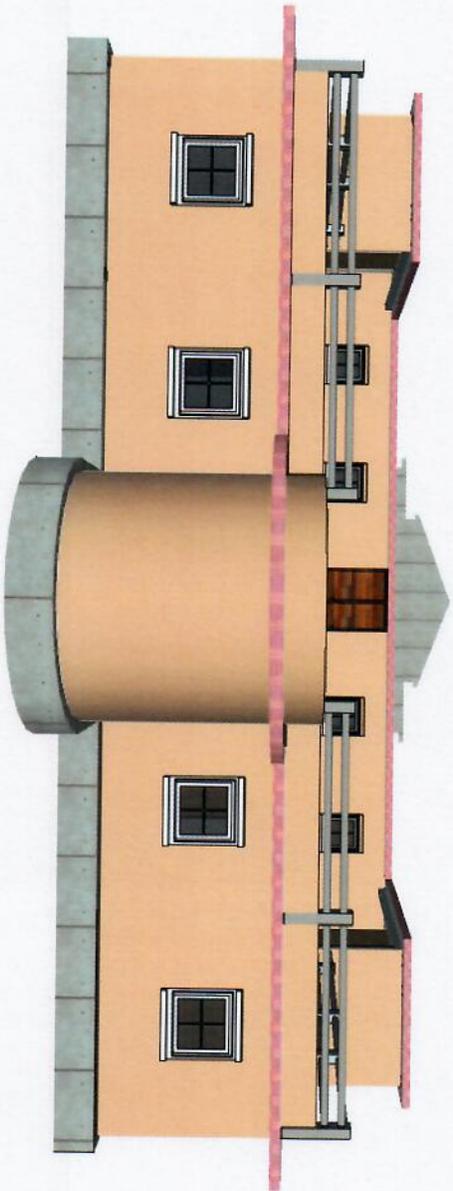


DOSSIER D'ETUDE ARCHITECTURAL	Construction du Tribunal de paix de la section SUD	DATE : Décembre 2018
ADRESSE: Port-au-Prince Maître d'ouvrage	VueArriere UNDP/MJSP	Planche 04 ETUDE ET DESSIN : UNDP/MJSP



DOSSIER D'ETUDE ARCHITECTURAL	Construction du Tribunal de paix de la section SUD	DATE : Décembre 2018
ADRESSE: Port-au-Prince Maître d'ouvrage	Perspective UNDP/MJSP	Planche 05 ETUDE ET DESSIN : UNDP/MJSP

DOSSIER DETUDE
ARCHITECTURALE

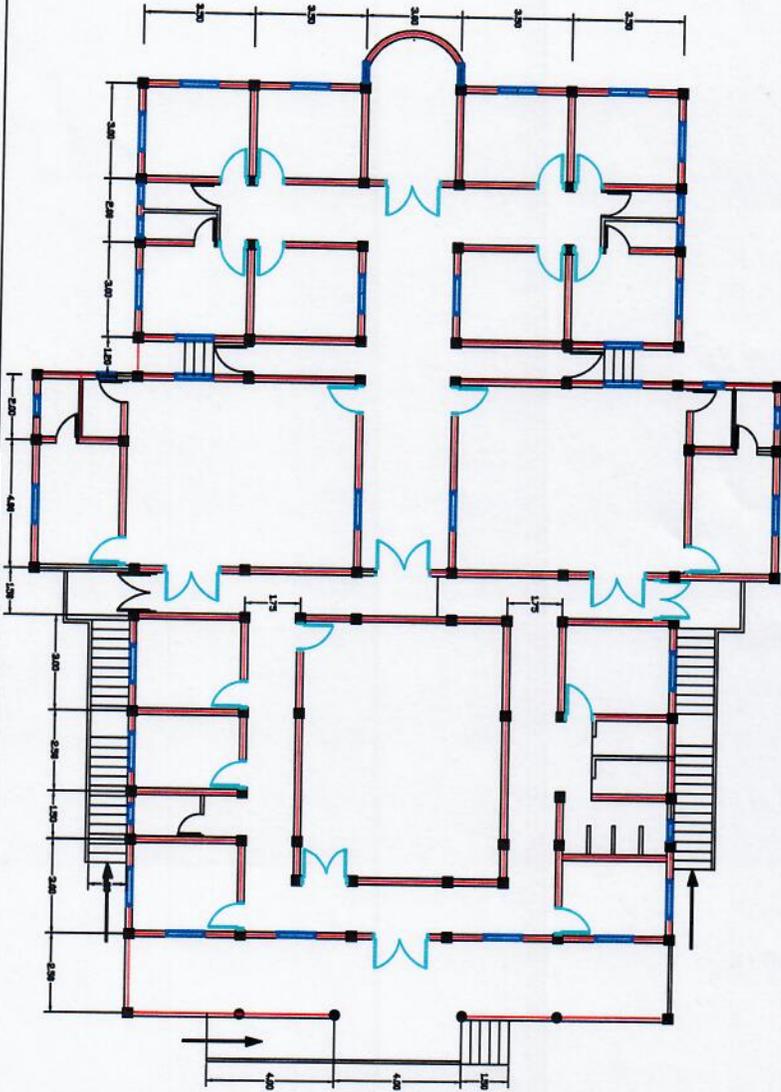

PROJET UNIPALSP

PROJET CONSTRUCTION DU TERMINAL DE PAIX

PLAN DE DISTRIBUTION

ESQUISSE D'UNIPALSP

UNIPALSP

DATE DECOUPE 2018

ESQUISSE

UNIPALSP


PL-01

MAIRE D'UNIPALSP

UNIPALSP

UNIPALSP

DOSSIER DETUDE
ARCHITECTURALE

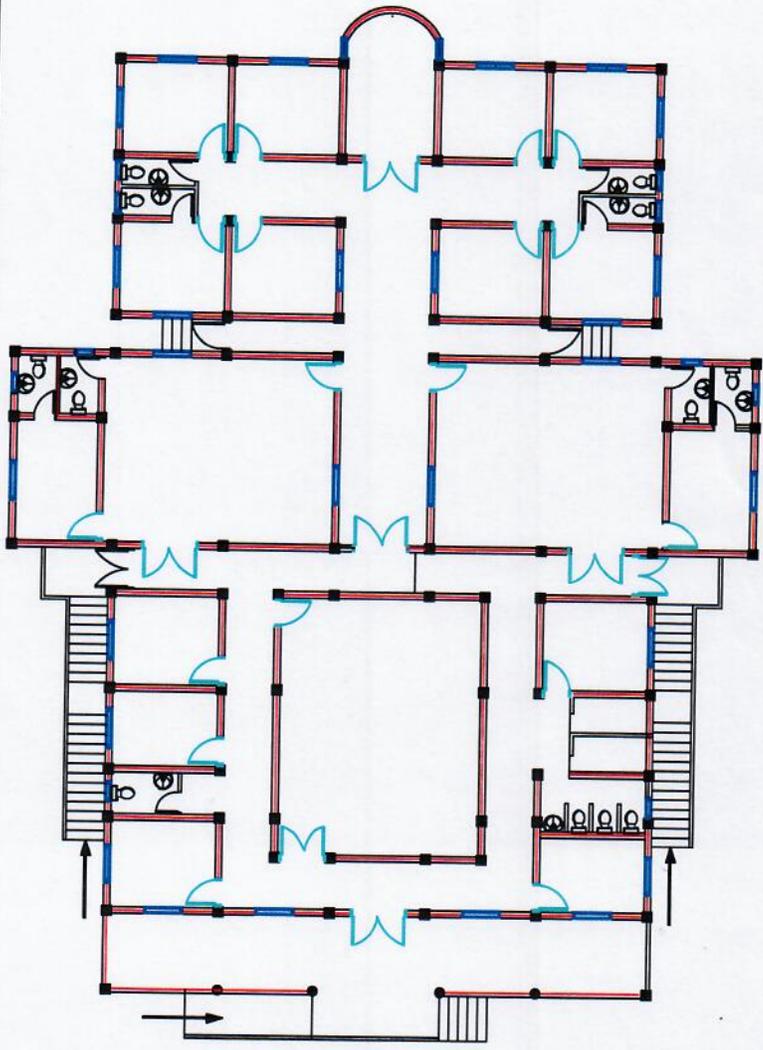


PROJET UNB/VLSP		DATE DECOUVERTE 2018
PROJET CONSTRUCTION DU TERMINAL DE PAIX DE LA SECTION 510		ESCALIER 1/200
PLAN SANITAIRES R-3-C		PL-03
MAÎTRE D'OUVRAGE/ALSP	UNB/VLSP	
ARCHITECTE/ALSP	UNB/VLSP	

DOSSIER D'ETUDE
ARCHITECTURALE


Nature de l'ouvrage: /ASP
Région: /ASP
Lieu: /ASP

PROJET: /ASP
PROJET: CONSTRUCTION DU TERMINAL DE PAIX
N° 2, A. SECTION 301
PLAN: SANTIAGUE
ESTRATÉGIE
URB/ASP

Date: DECEMBRE 2010
Echelle: 1/200
Pl.-05

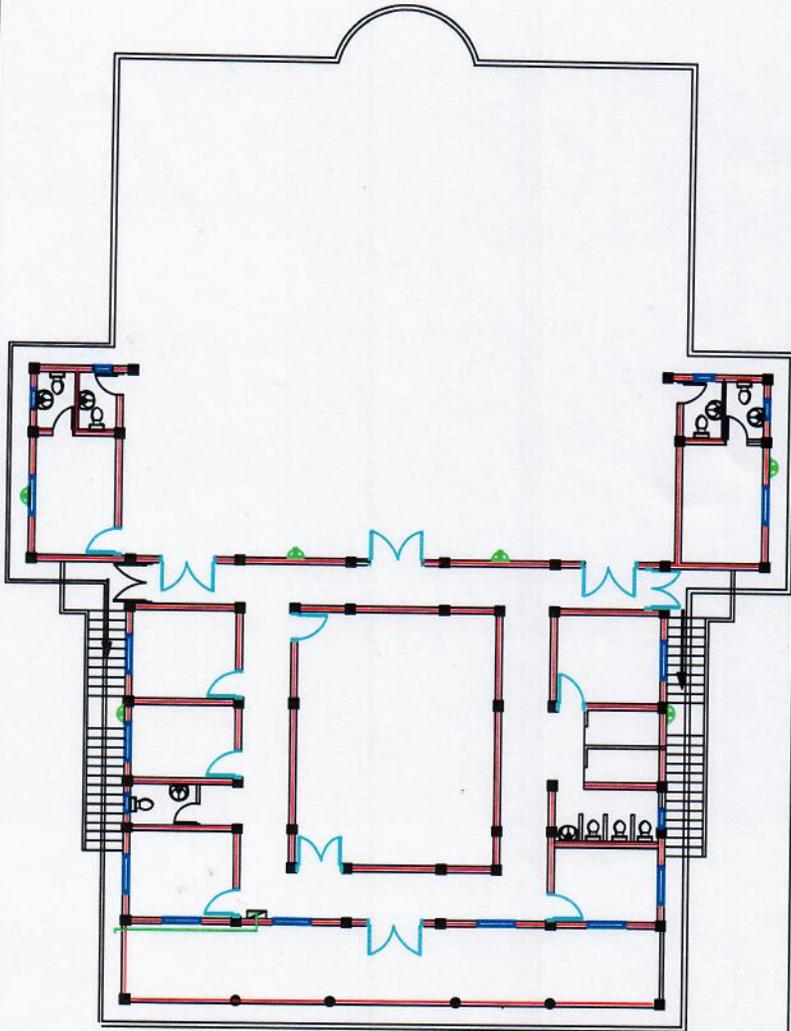

DOSSIER PETITE
ARCHITECTURALE

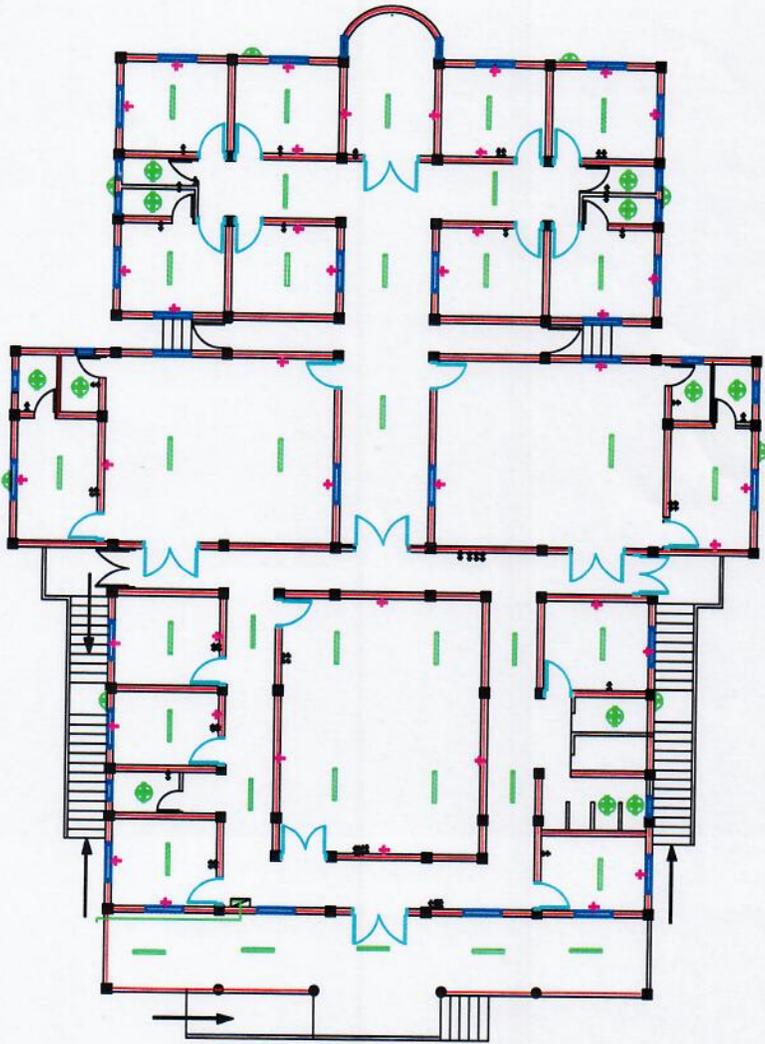

PROJET UNIV/ALSP

PROJET CONSTRUCTION DU MINIMAL DE PAYS

DE LA SECTION 3-B-C

PLAN ELECTRIQUE 3-B-C

UNIV/ALSP

Maison Bourgeois/ALSP


Departement
L'ouest/ALSP

Date de l'EDITION: 2018

Scale
1/50

PL-02


DOSSIER DETUDE
ARCHITECTURALE

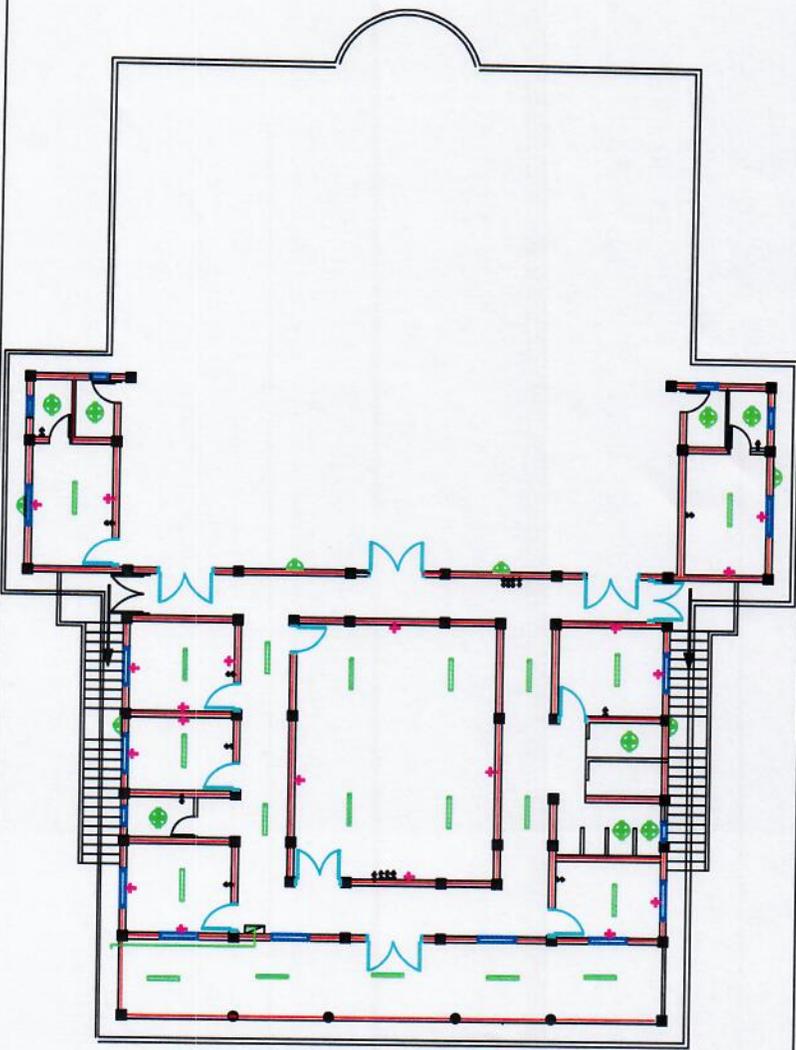


Maître d'ouvrage/USP
Département
Lyon/USP

PROJET CONSTRUCTION DU TRIBUNAL DE PAIX
DE LA SECTION 510
PLAN ELECTRIQUE
Lyon/USP


DATE DECHARGE 2018
Echelle
1/50
PL-04

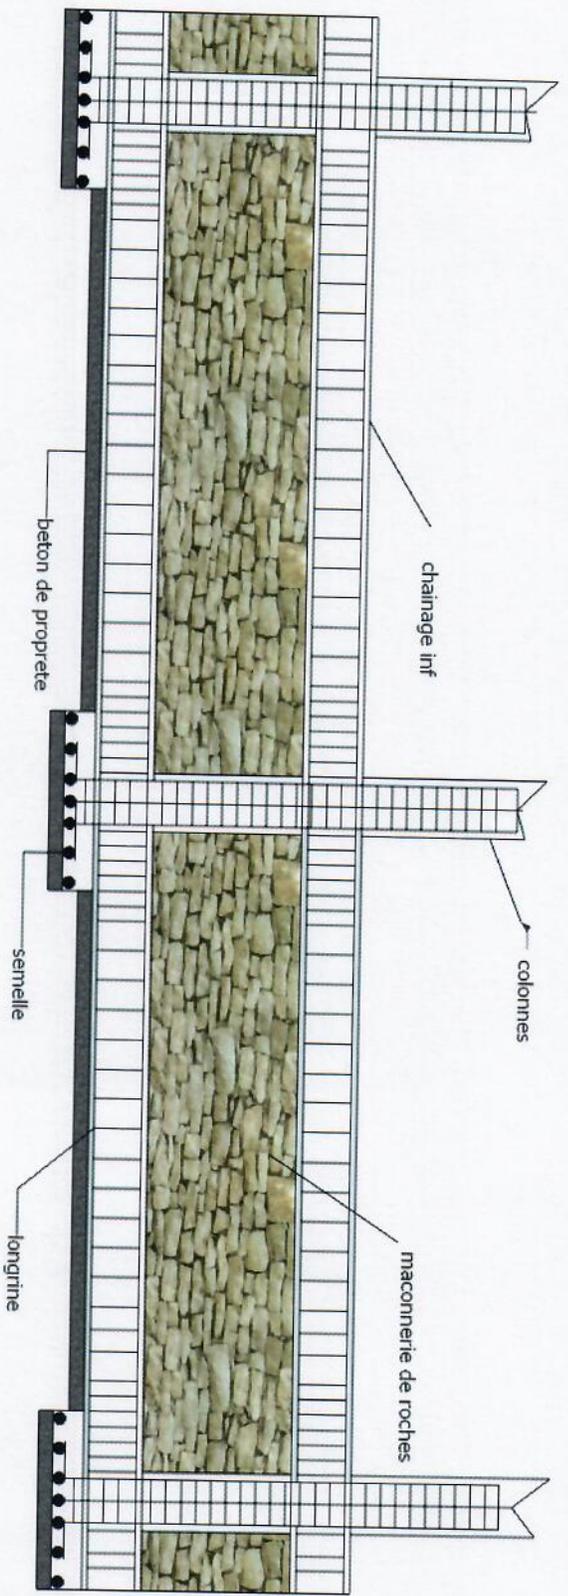


DOSSIER D'ETUDE ARCHITECTURAL	Construction du Tribunal de paix de la section SUD	DATE : Décembre 2018
ADRESSE: Port-au-Prince	DETAILS SUR LA FONDATION	Planche 08
Maitre d'ouvrage	UNDP/MJSP	ETUDE ET DESSIN : UNDP/MJSP

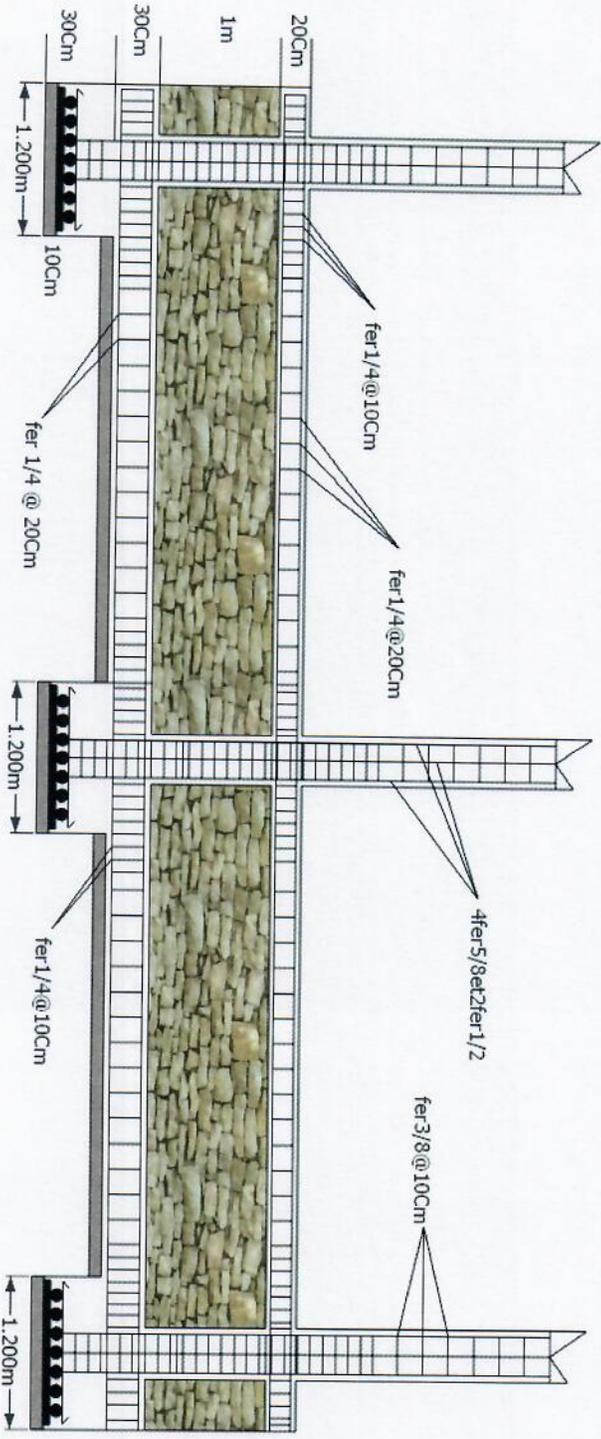







DOSSIER D'ETUDE ARCHITECTURAL	Construction du Tribunal de paix de la section SUD	DATE : Décembre 2018
ADRESSE : Port-au-Prince	PLAN DE STRUCTURE DE LA FONDATION	Planche 09
Maître d'ouvrage	UNDP/MISP	ETUDE ET DESSIN : UNDP/MISP

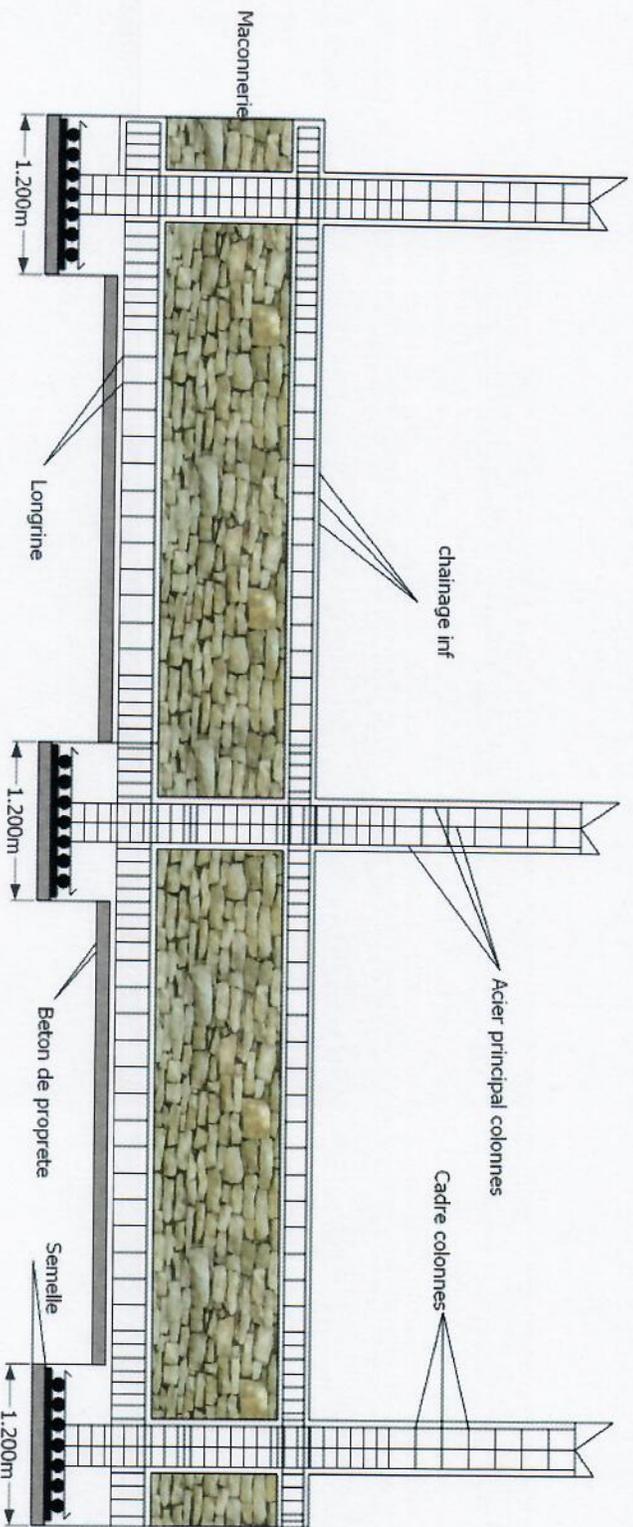


DOSSIER D'ETUDE ARCHITECTURAL	Construction du Tribunal de paix de la section SUD	DATE : Décembre 2018
ADRESSE: Port-au-Prince	DETAILS SUR LA FONDATION	Planche 10
Maître d'ouvrage	UNDP/MJSP	ETUDE ET DESSIN : UNDP/MJSP

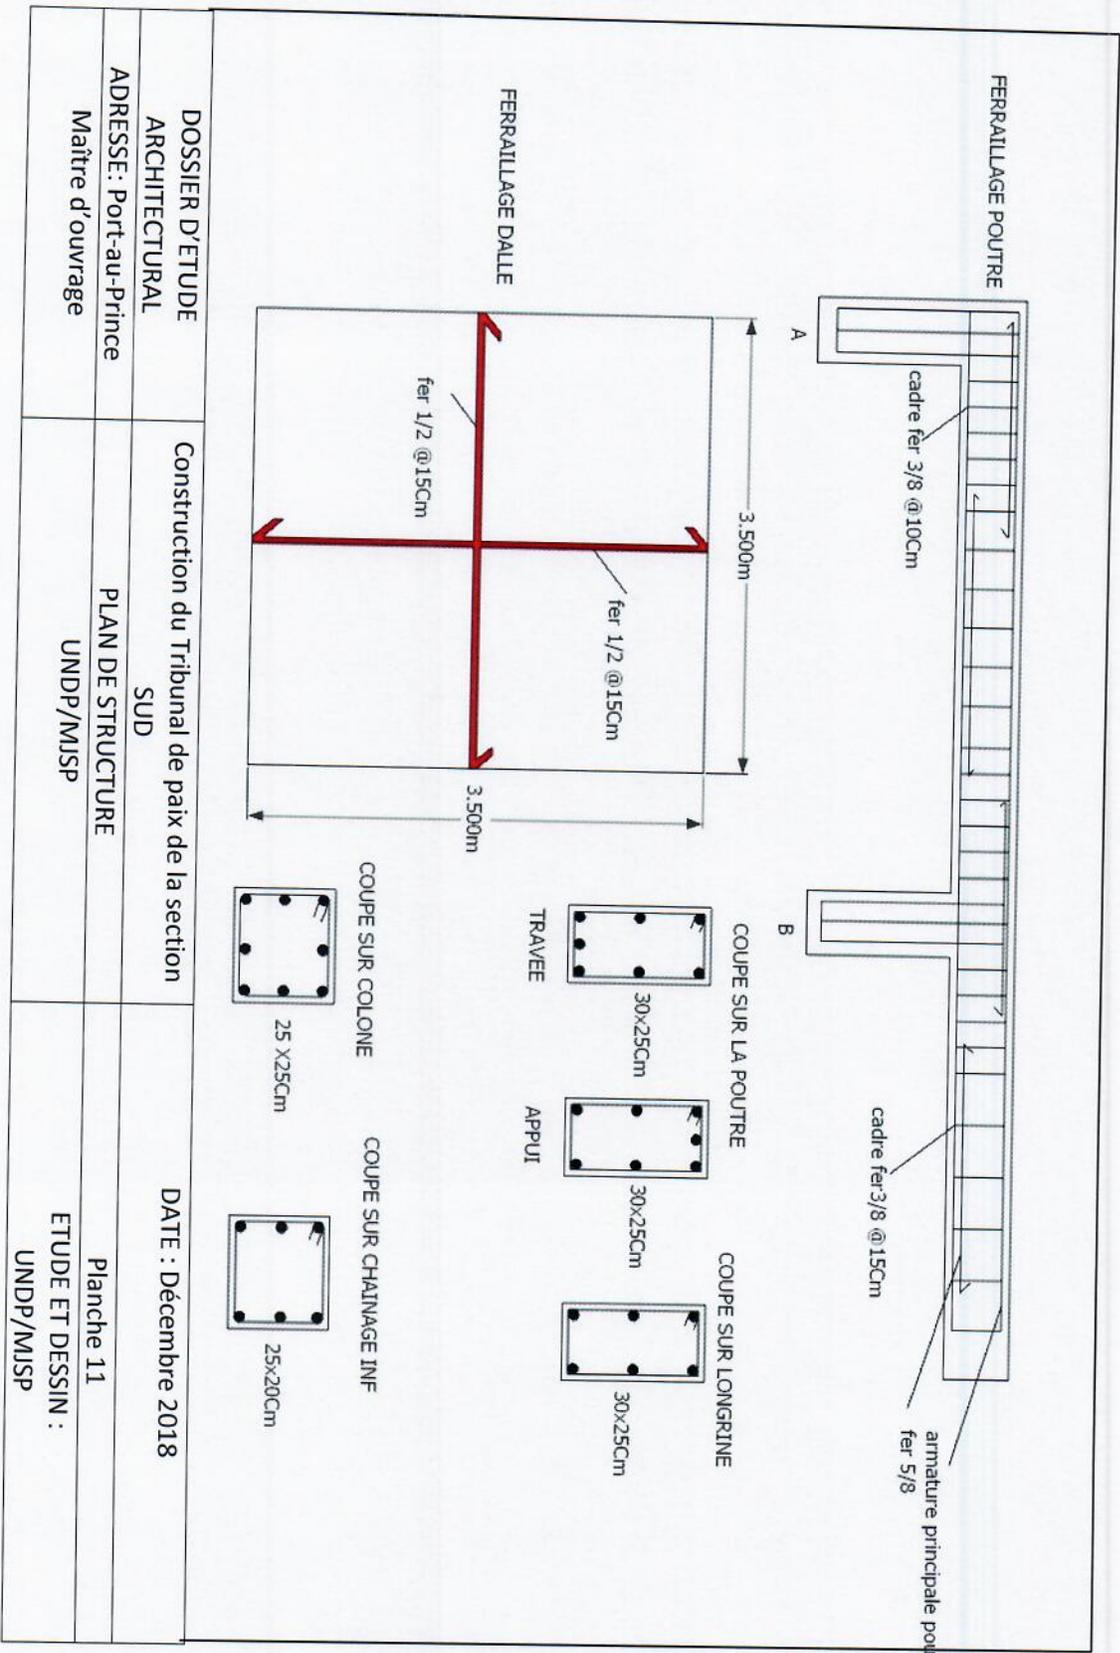


DOSSIER D'ETUDE ARCHITECTURAL	Construction du Tribunal de paix de la section SUD	DATE : Décembre 2018
ADRESSE : Port-au-Prince	PLAN DE STRUCTURE UNDP/MJSP	Planche 11
Maitre d'ouvrage		ETUDE ET DESSIN : UNDP/MJSP

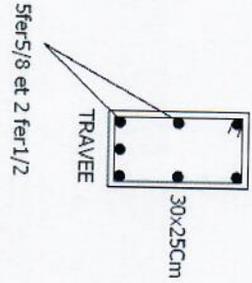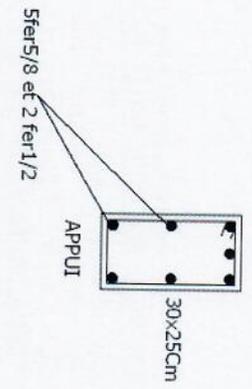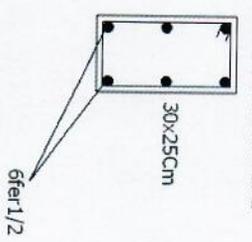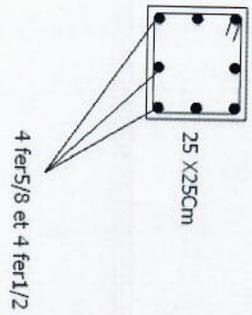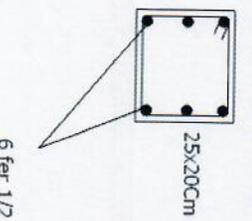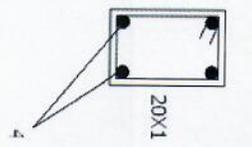
<p>DOSSIER D'ETUDE ARCHITECTURAL</p> <p>ADRESSE: Port-au-Prince</p> <p>Maître d'ouvrage</p>	<p>Construction du Tribunal de paix de la section SUD</p> <p>DETAILS SUR LA STRUCTURE</p> <p>UNDP/MISP</p>	<p>DATE : Décembre 2018</p> <p>Planche 12</p> <p>ETUDE ET DESSIN : UNDP/MISP</p>
<div style="display: flex; justify-content: space-around;"> <div style="text-align: center;"> <p>COUPE SUR LA POUTRE</p>  <p>30x25cm</p> <p>5 fer 5/8 et 2 fer 1/2</p> </div> <div style="text-align: center;"> <p>COUPE SUR LA POUTRE</p>  <p>30x25cm</p> <p>5 fer 5/8 et 2 fer 1/2</p> </div> <div style="text-align: center;"> <p>COUPE SUR LONGRINE</p>  <p>30x25cm</p> <p>6 fer 1/2</p> </div> </div> <div style="display: flex; justify-content: space-around; margin-top: 20px;"> <div style="text-align: center;"> <p>COUPE SUR COLONNE</p>  <p>25 X25cm</p> <p>4 fer 5/8 et 4 fer 1/2</p> </div> <div style="text-align: center;"> <p>COUPE SUR CHAINAGE INF</p>  <p>25x20cm</p> <p>6 fer 1/2</p> </div> <div style="text-align: center;"> <p>COUPE SUR CHAINAGE INTE</p>  <p>20x1</p> <p>4</p> </div> </div>		

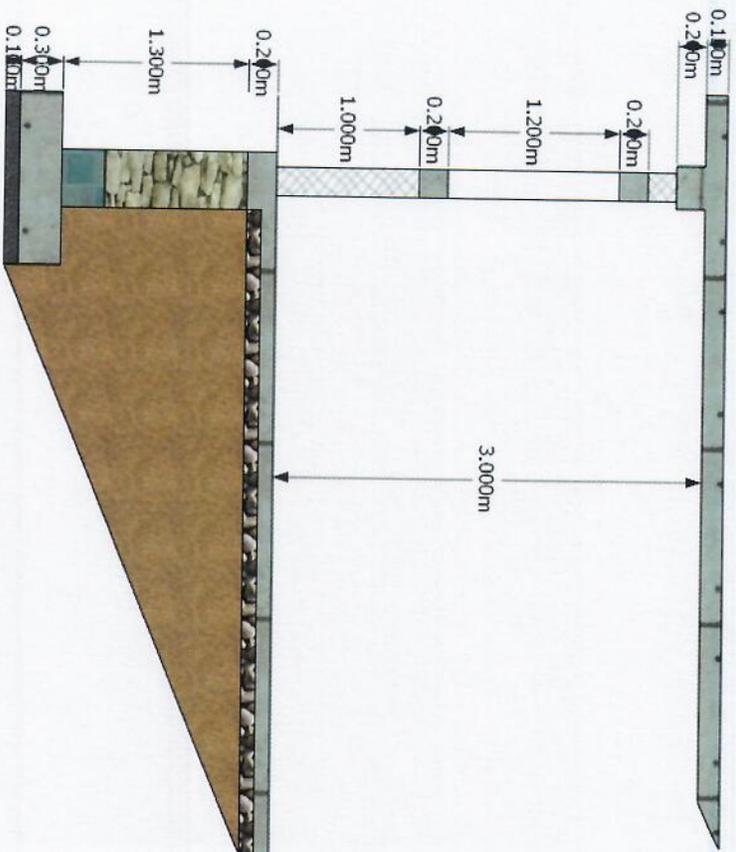

DOSSIER D'ETUDE ARCHITECTURAL	Construction du Tribunal de paix de la section SUD	DATE : Décembre 2018
ADRESSE: Port-au-Prince Maître d'ouvrage	DETAILS SUR MUR UNDP/MJSP	Planche 13 ETUDE ET DESSIN : UNDP/MJSP

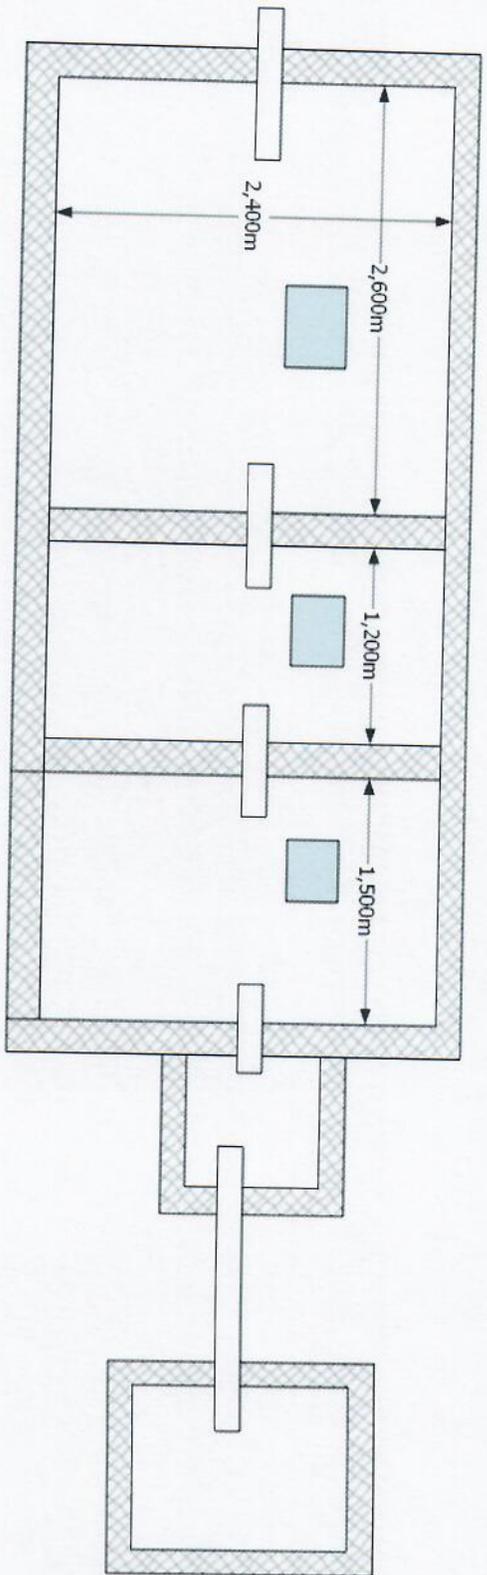


DOSSIER D'ETUDE ARCHITECTURAL	Construction du Tribunal de paix de la section SUD	DATE : Décembre 2018
ADRESSE: Port-au-Prince	Plan de la fosse UNDP/MISP	Planche 06
Maitre d'ouvrage		ETUDE ET DESSIN : UNDP/MISP

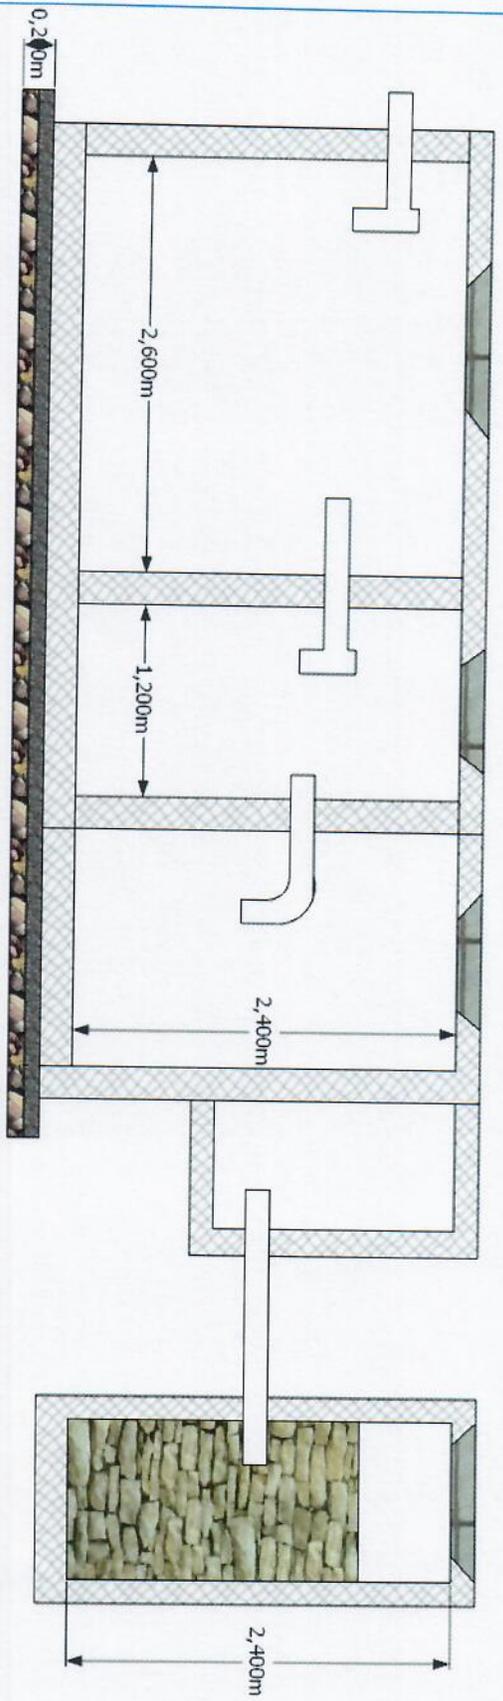


DOSSIER D'ETUDE ARCHITECTURAL	Construction du Tribunal de paix de la section SUD	DATE : Décembre 2018
ADRESSE: Port-au-Prince	Coupe de la fosse UNDP/MISP	Planche 07
Maître d'ouvrage		ETUDE ET DESSIN : UNDP/MISP



LES PLANS DU BLOC SANITAIRE

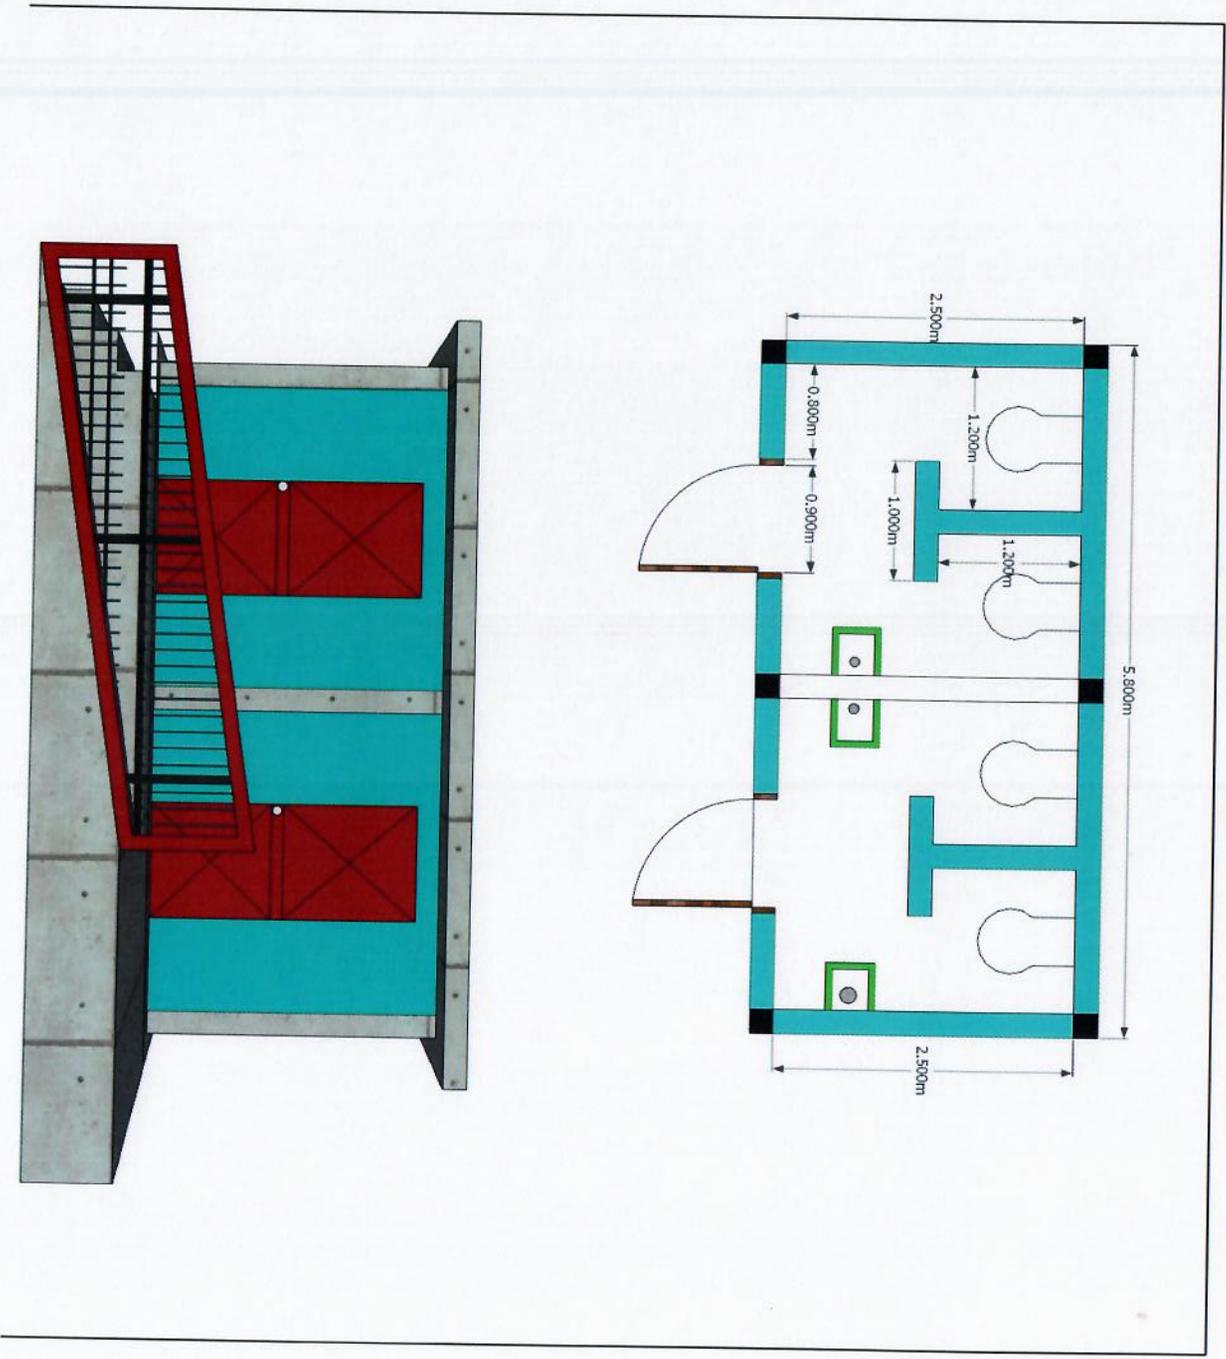

DOSSIER D'ETUDE	Construction du bloc sanitaire	DATE : Mai 2019
ARCHITECTURAL		
ADRESSE:Port-au-Prince	Plan de distribution et façade principale	Planche 01
Maître d'ouvrage	UNDP	ETUDE ET DESSIN : UNDP

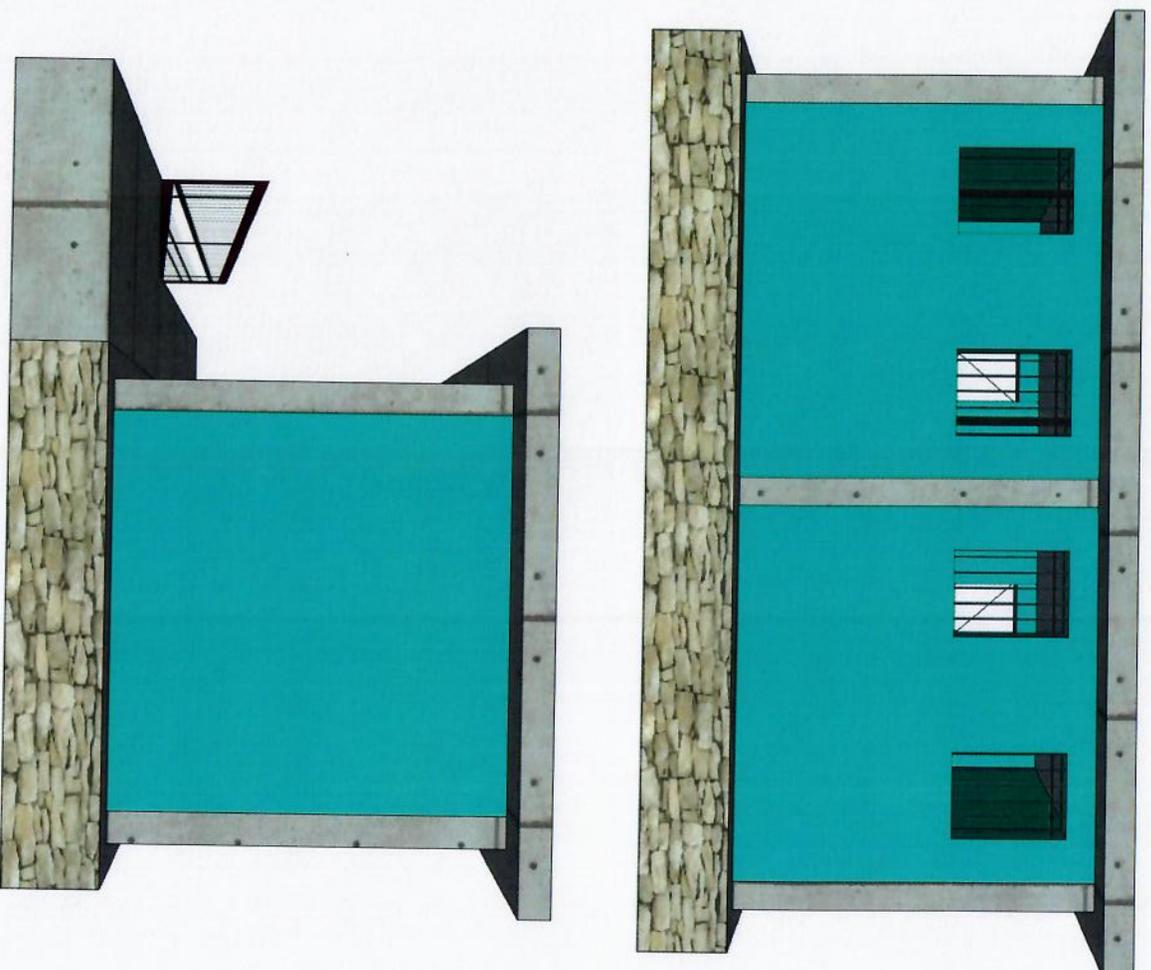

DOSSIER D'ETUDE ARCHITECTURAL	Construction du bloc sanitaire	DATE : Mai 2019
ADRESSE: Port- au-Prince	Façade arrière et Latéral droite	Planche 02
Maître d'ouvrage	UNDP	ETUDE ET DESSIN : UNDP

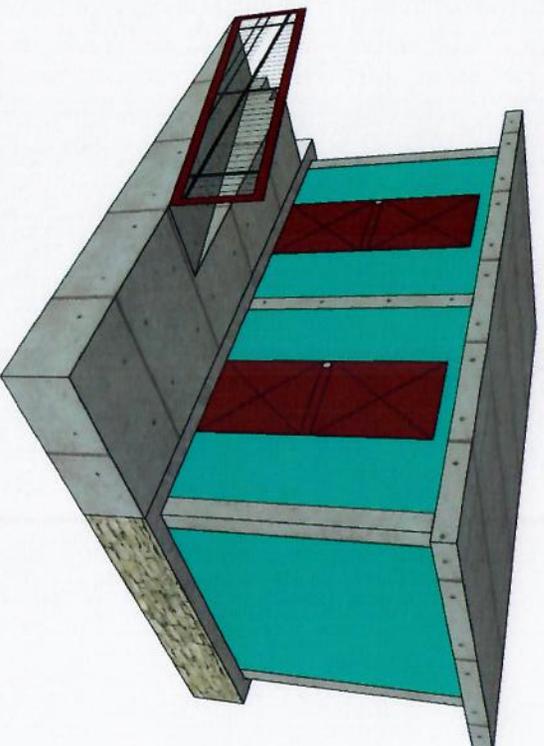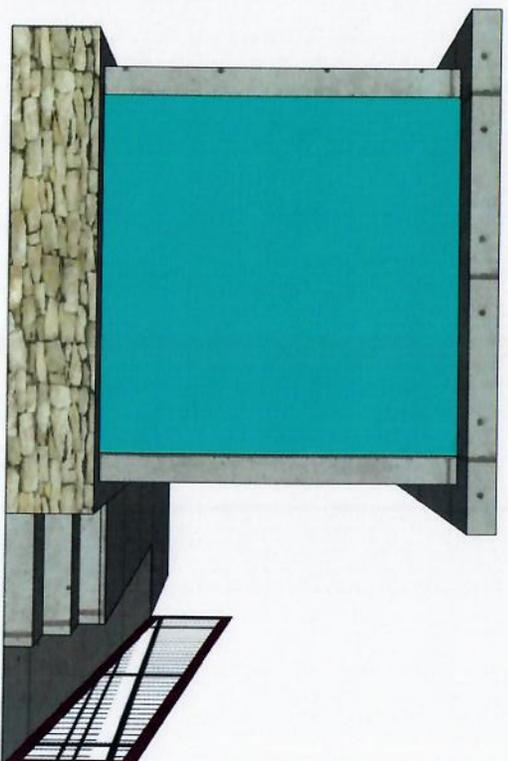

DOSSIER D'ETUDE ARCHITECTURAL	Construction du bloc sanitaire	DATE : Mai 2019
ADRESSE: Port- au-Prince	Façade latéral gauche et perspective	Planche 03
Maître d'ouvrage	UNDP	ETUDE ET DESSIN : UNDP

