



SERVICIOS HIGIÉNICOS

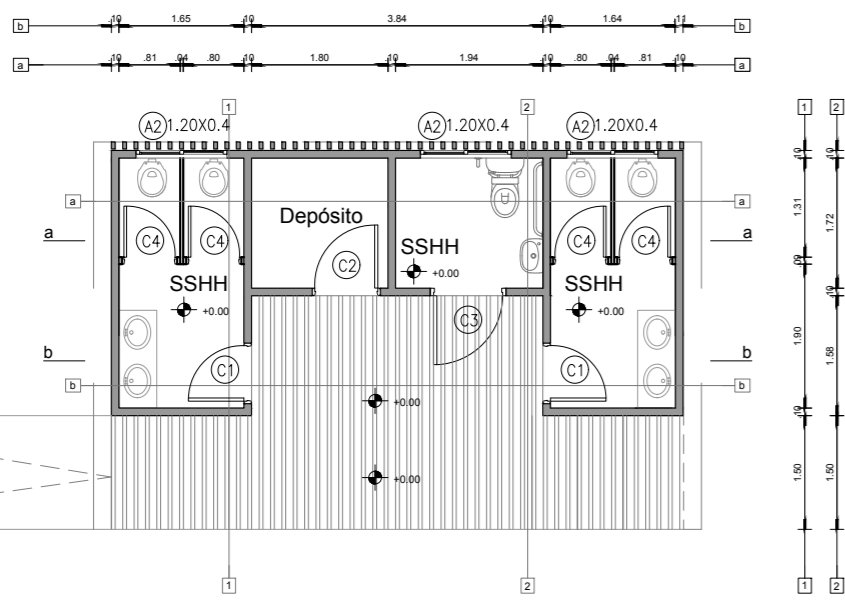


PLANTA ALBAÑILERIA

SERVICIOS HIGIÉNICOS y OFICINAS

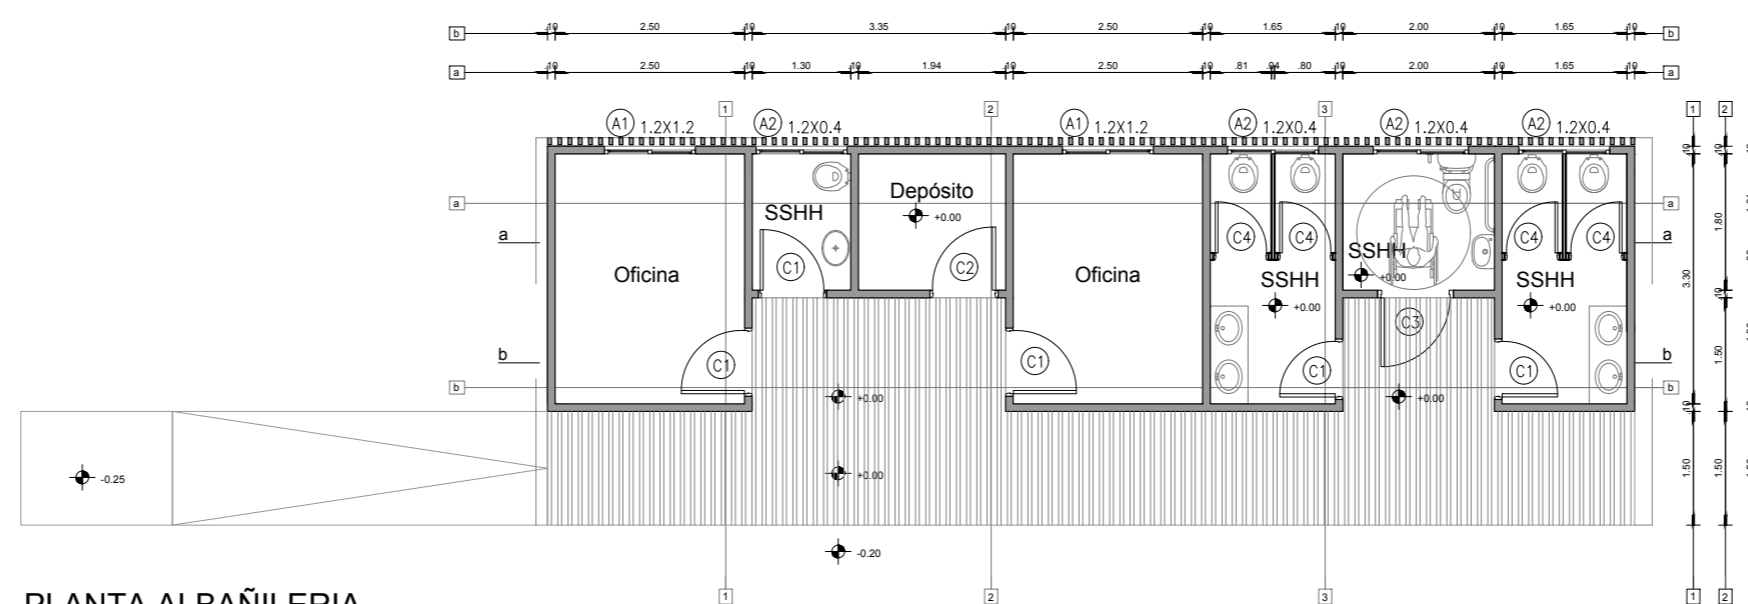


PLANTA ALBAÑILERIA


IMAGENES DE REFERENCIA DE LA INTENCION DE MATERIALIDAD BUSCADA

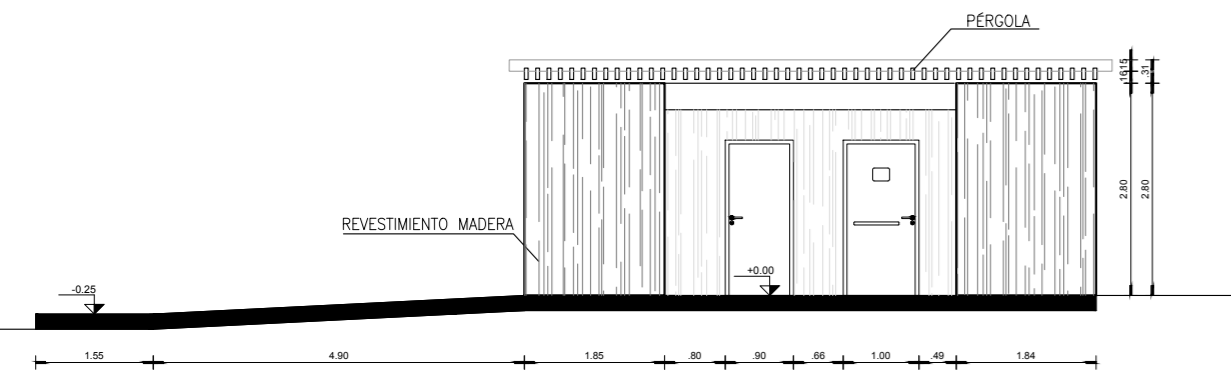


FACHADA PRINCIPAL

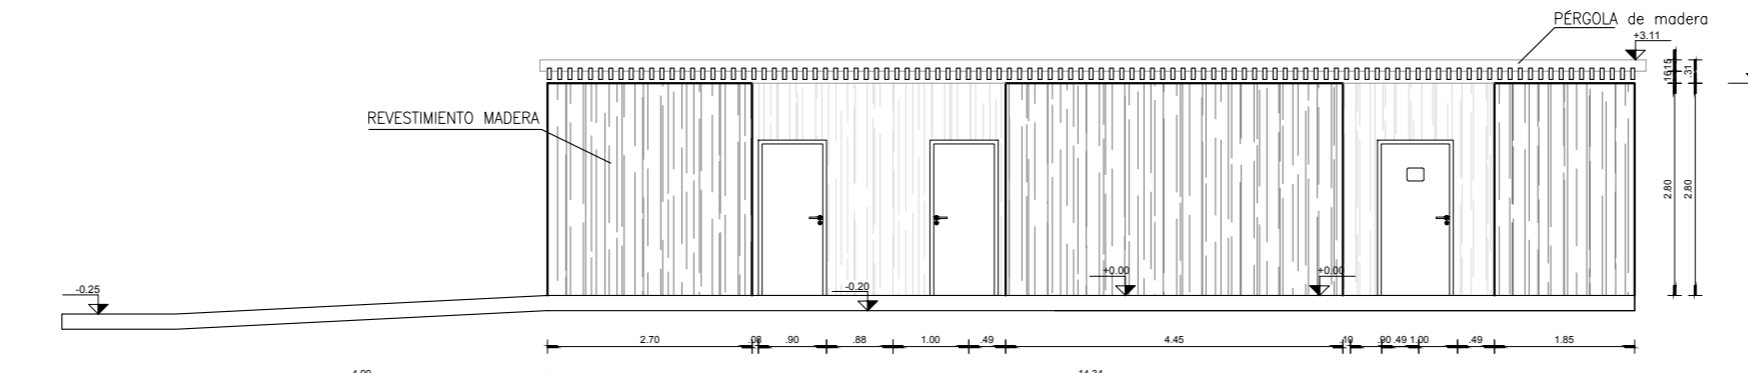


FACHADA PRINCIPAL

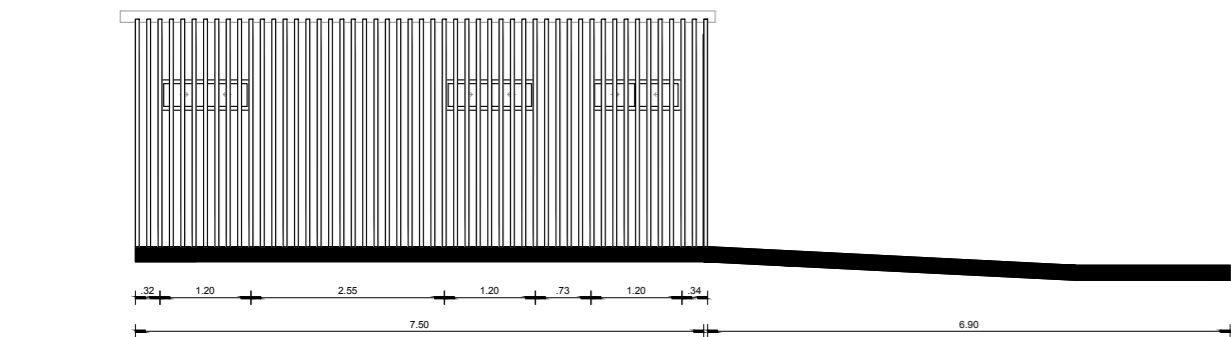


FACHADA POSTERIOR

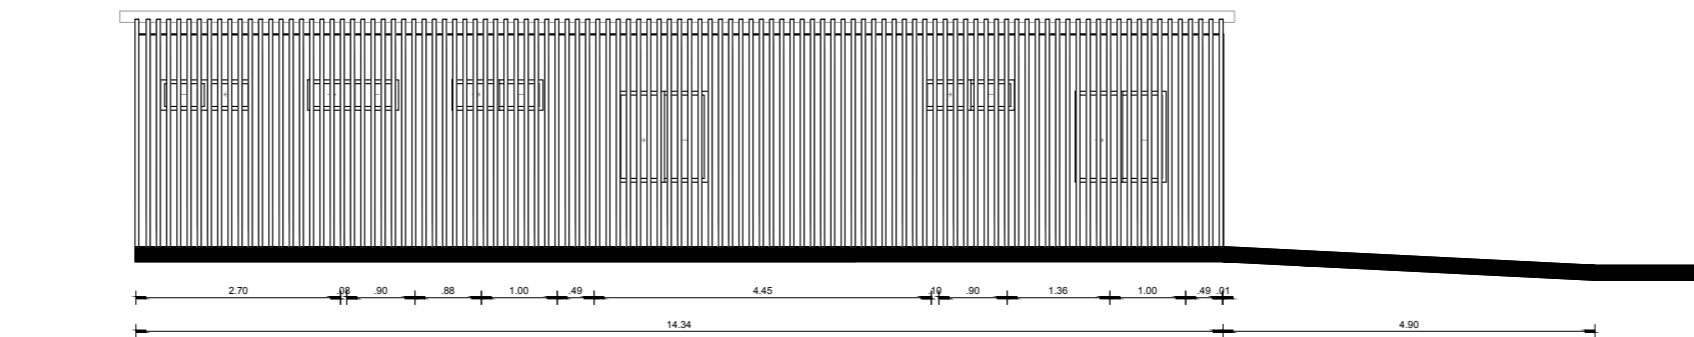


FACHADA POSTERIOR

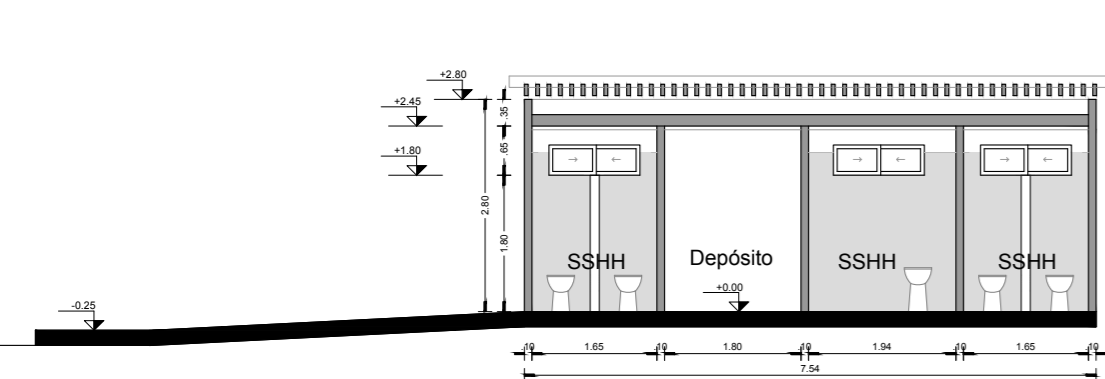


FACHADA a-a

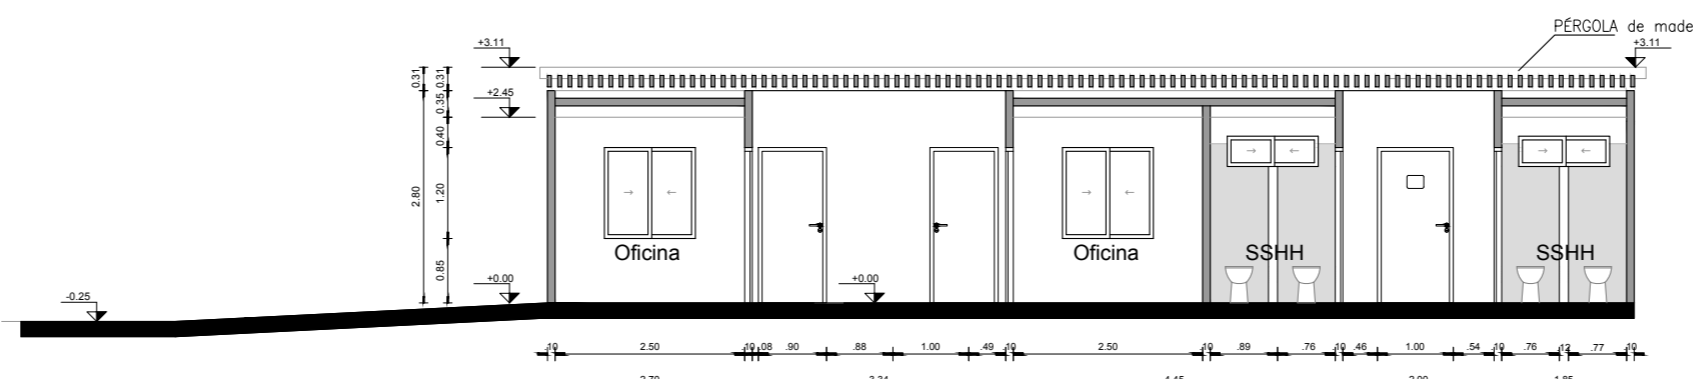

CORTE a-a

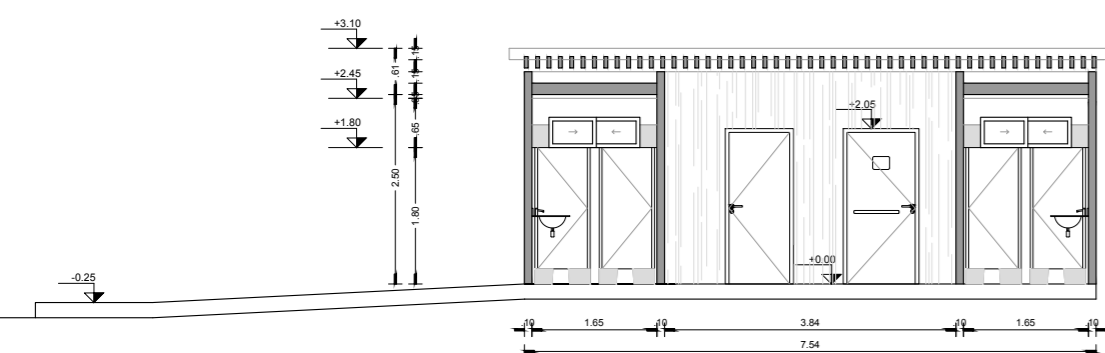

FACHADA b-b

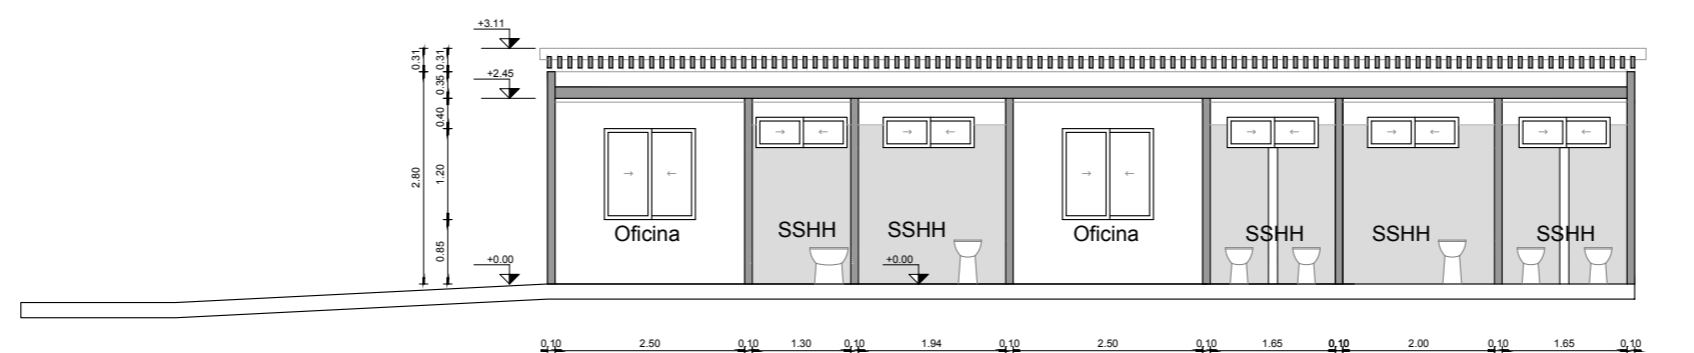

CORTE b-b

Acondicionamiento Urbano		
Proyecto:	Proyecto 03 SERVICIOS HIGIÉNICOS	
Ubicación:	Parque Artigas / Las Piedras	LAMINA: A1 FECHA: 24/06/2019
PLANO :	PLANTA ALBAÑILERIA / FACHADA / CORTES SERVICIOS HIGIÉNICOS SERVICIOS HIGIÉNICOS Y OFICINAS	