




PLANTA ALBAÑILERIA

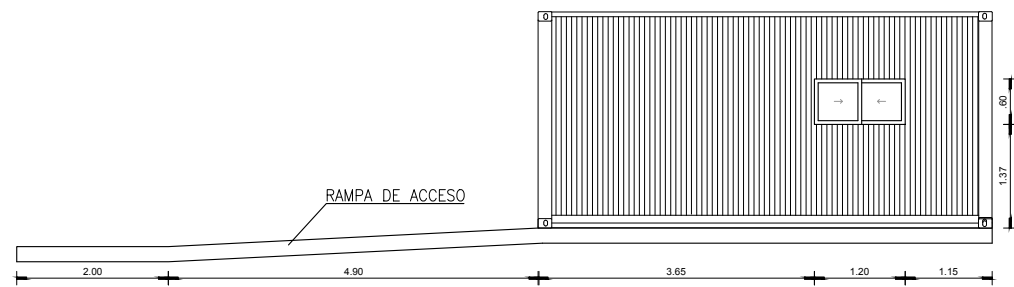

FACHADA LATERAL

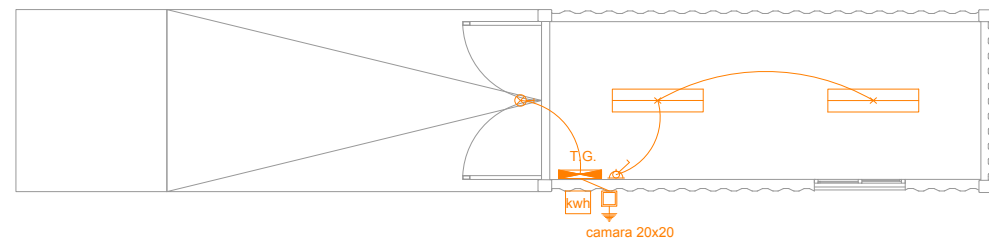

PLANTA ELÉCTRICA

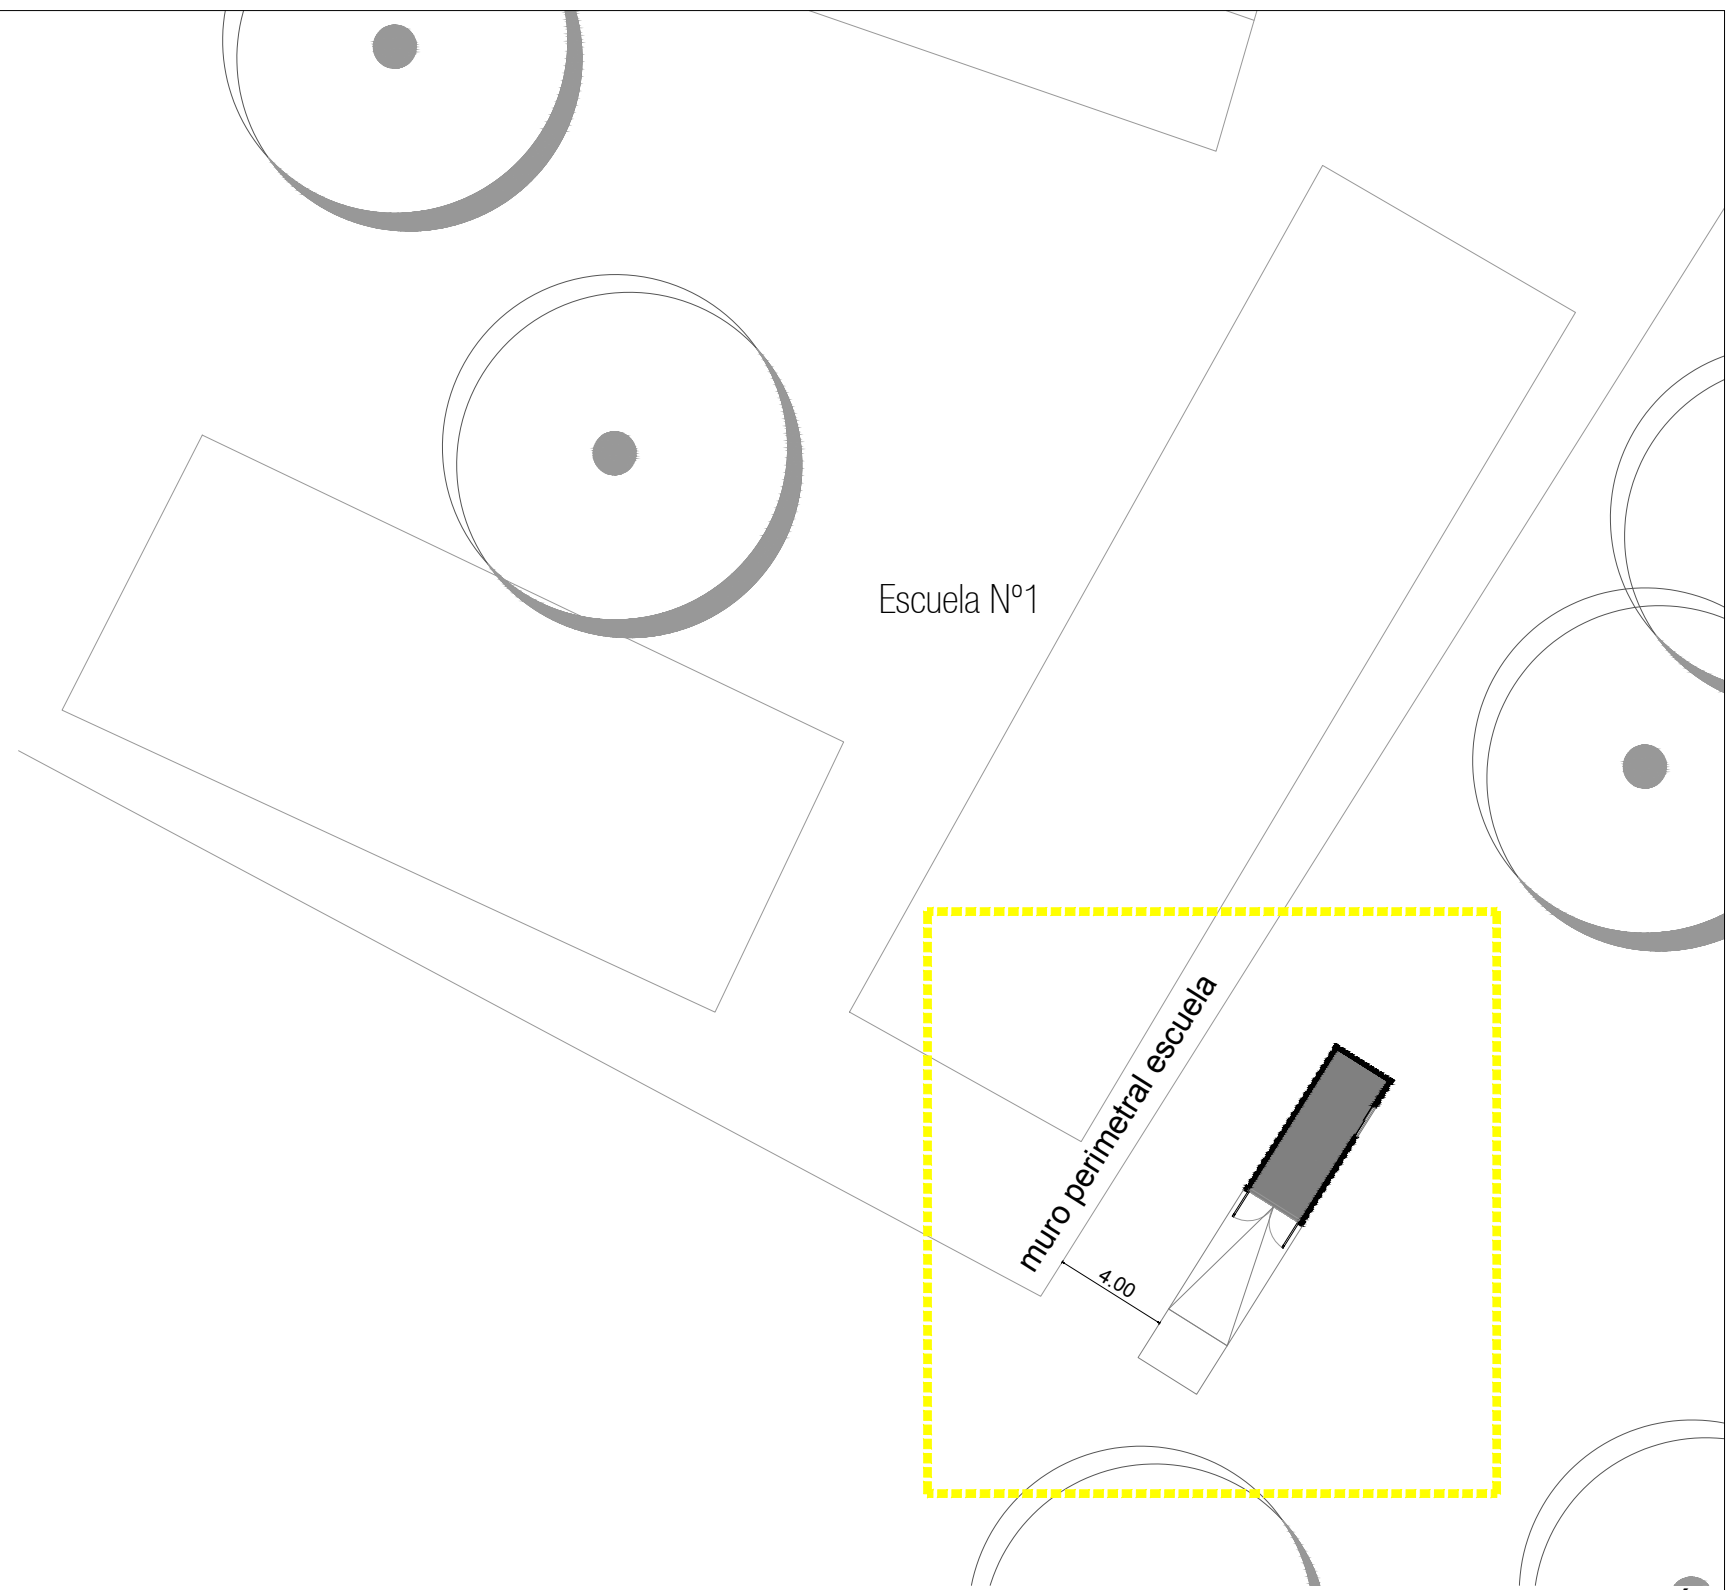

IMPLANTACIÓN

Acondicionamiento Urbano		
Proyecto: GARAJE-DEPÓSITO		
Ubicación: Parque Artigas / Las Piedras		LAMINA: A1 FECHA: 01/07/2019
PLANO : IMPLANTACIÓN ALBAÑILERÍA ELÉCTRICA		