


**RIKONSTRUKSION DHE ADAPTIM TE
AMBIENTEVE TE ISH RADIOLOGJISE PER
QENDREN MULTIFUNKSIONALE MALIQ**

***RECONSTRUCTION AND ADAPTION FOR "MALIQ
MULTIFUNCTIONAL CENTER"***




GJENDJA EKZISTUESE EXISTING SITUATION

**FOTO TE GJENDJES EKZISTUESE
PICTURES - EXISTING SITUATION**

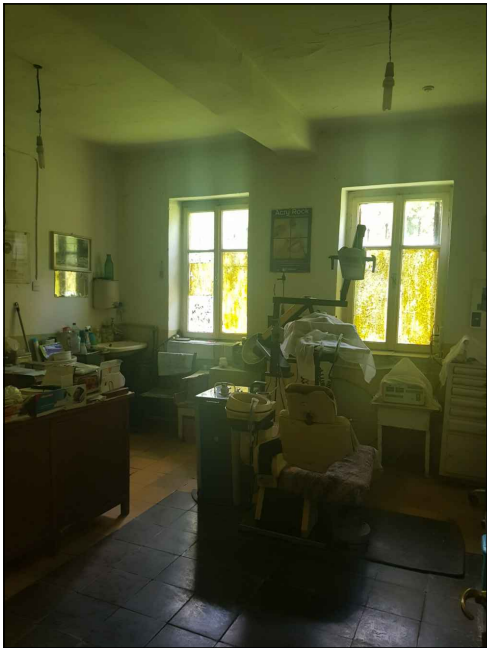


ISH RADIOLOGJIA


PLANVENDOSJA SH. 1:200
PLANING PLACE SC. 1:200

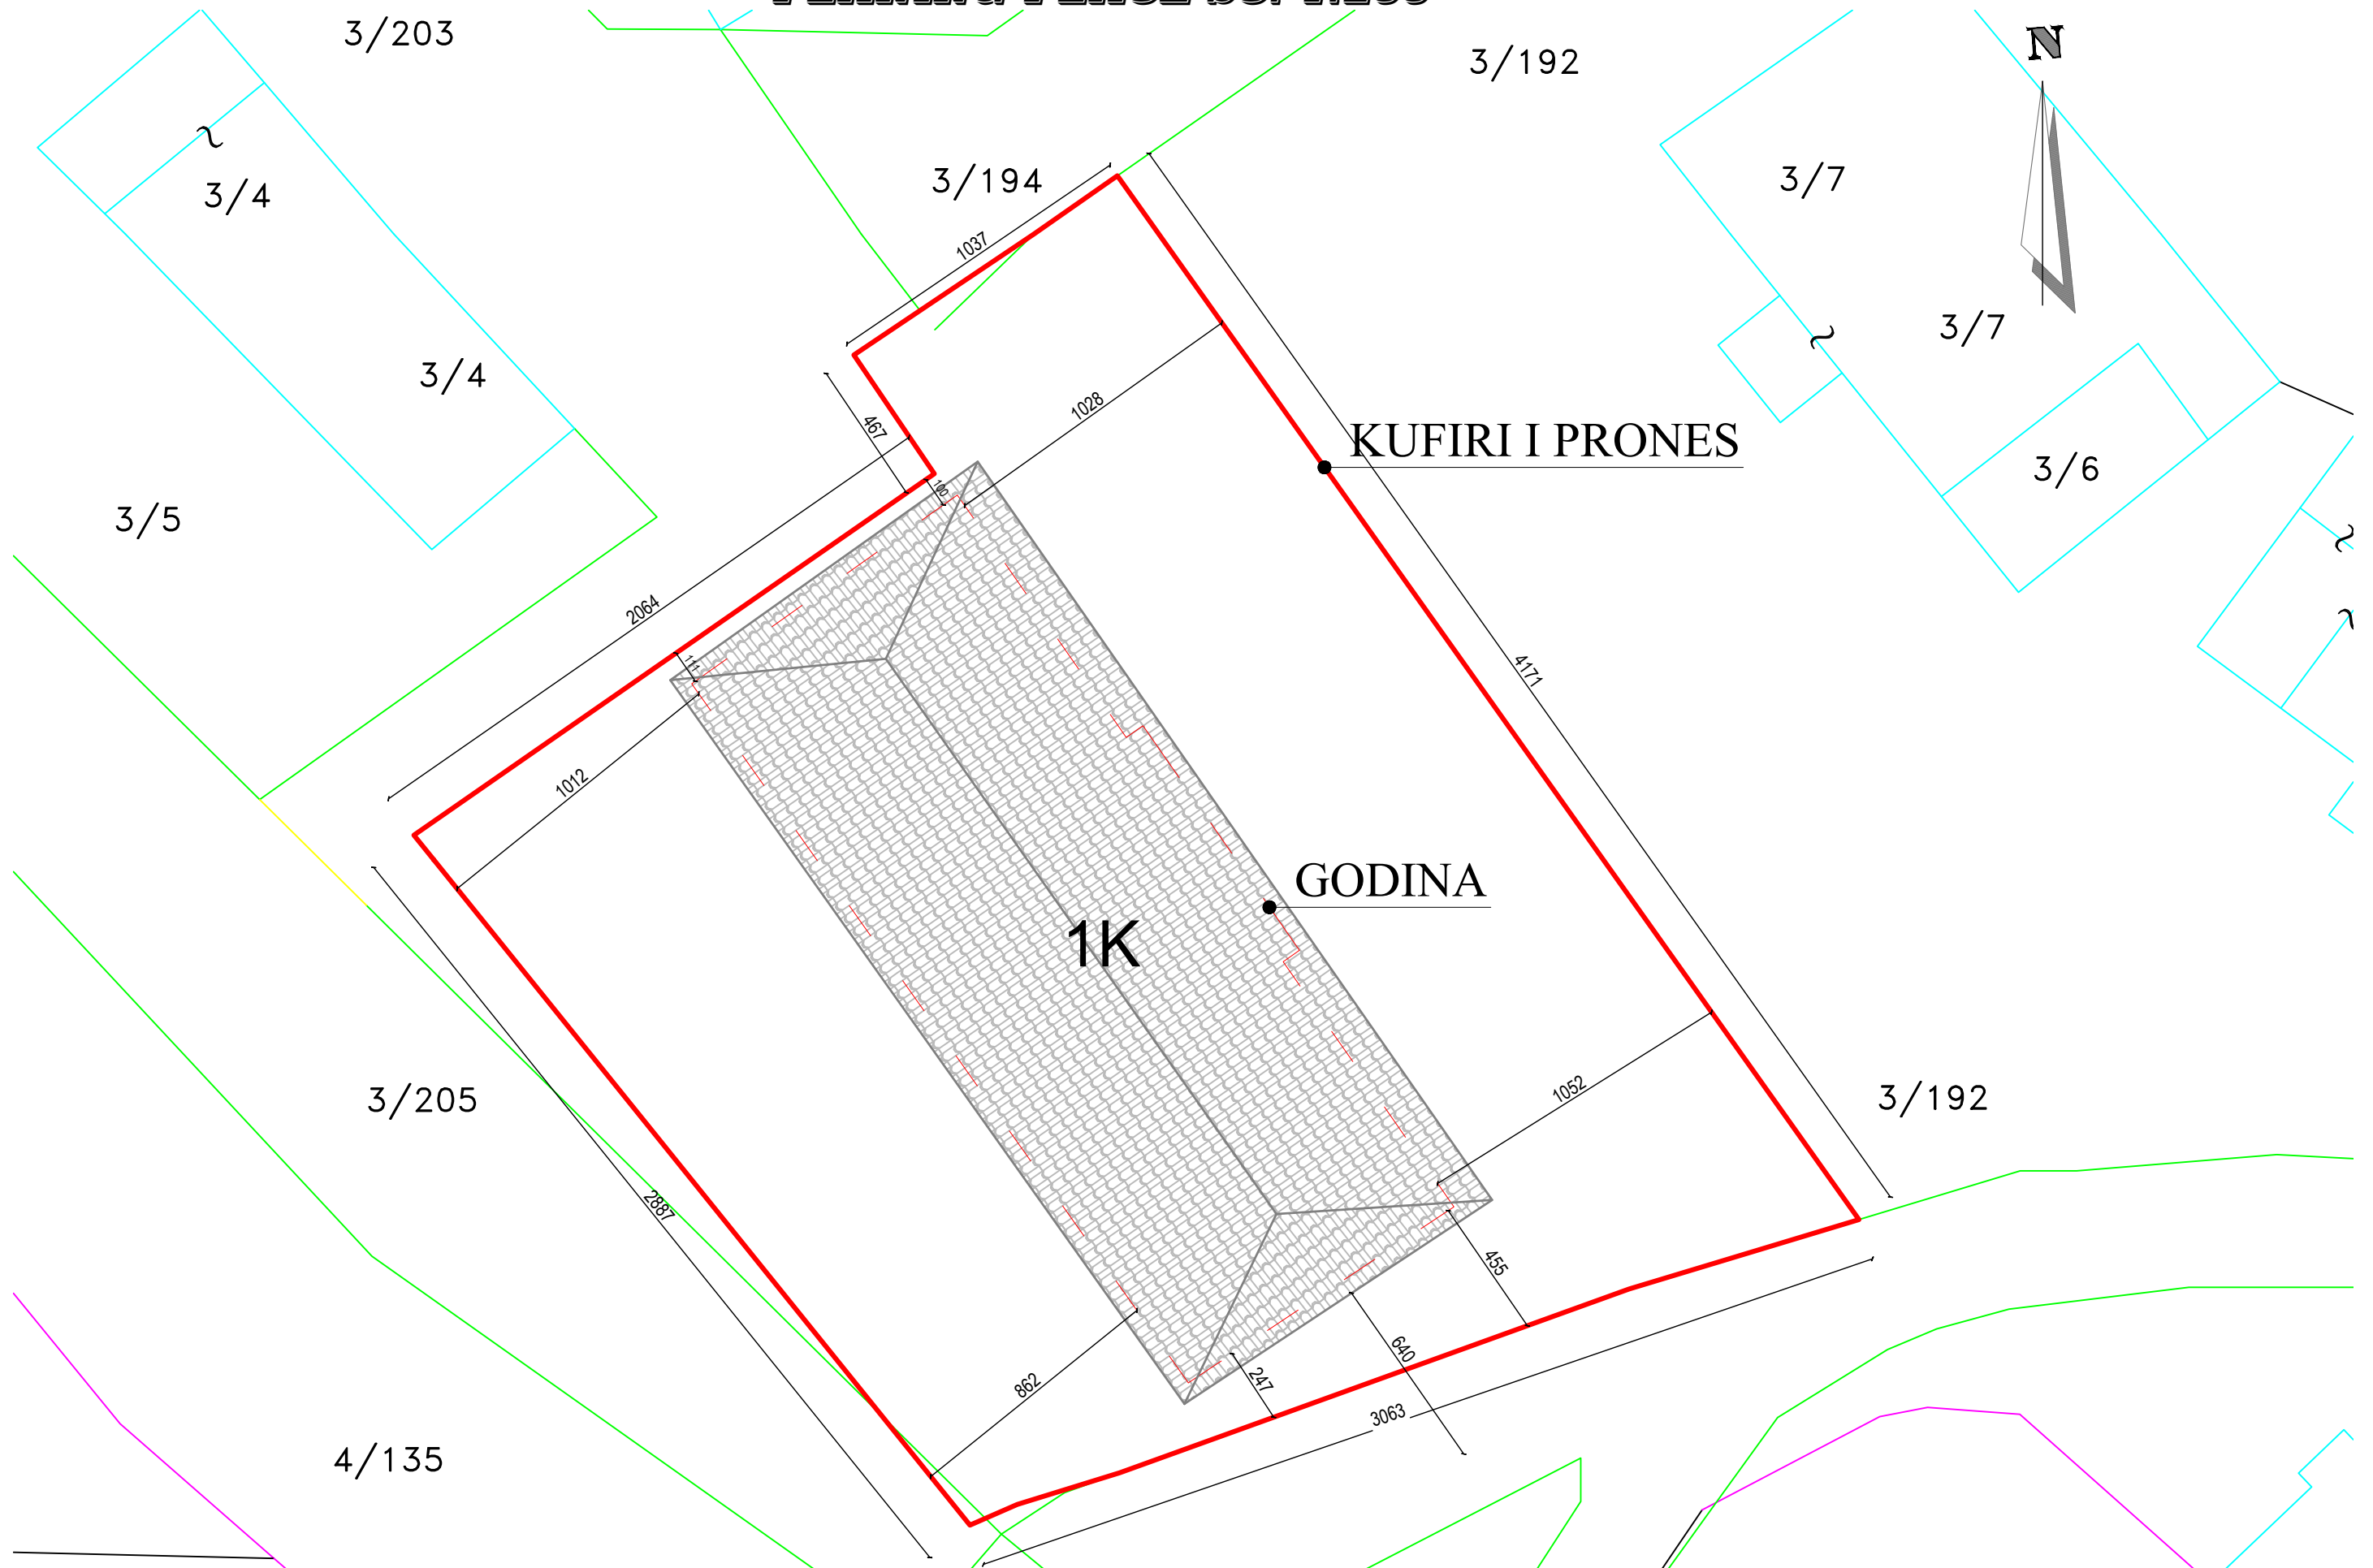


PLANIMETRI GJENDJA EKZISTUESE SH. 1:100
EXISTING SITUATION PLAN SC. 1:100

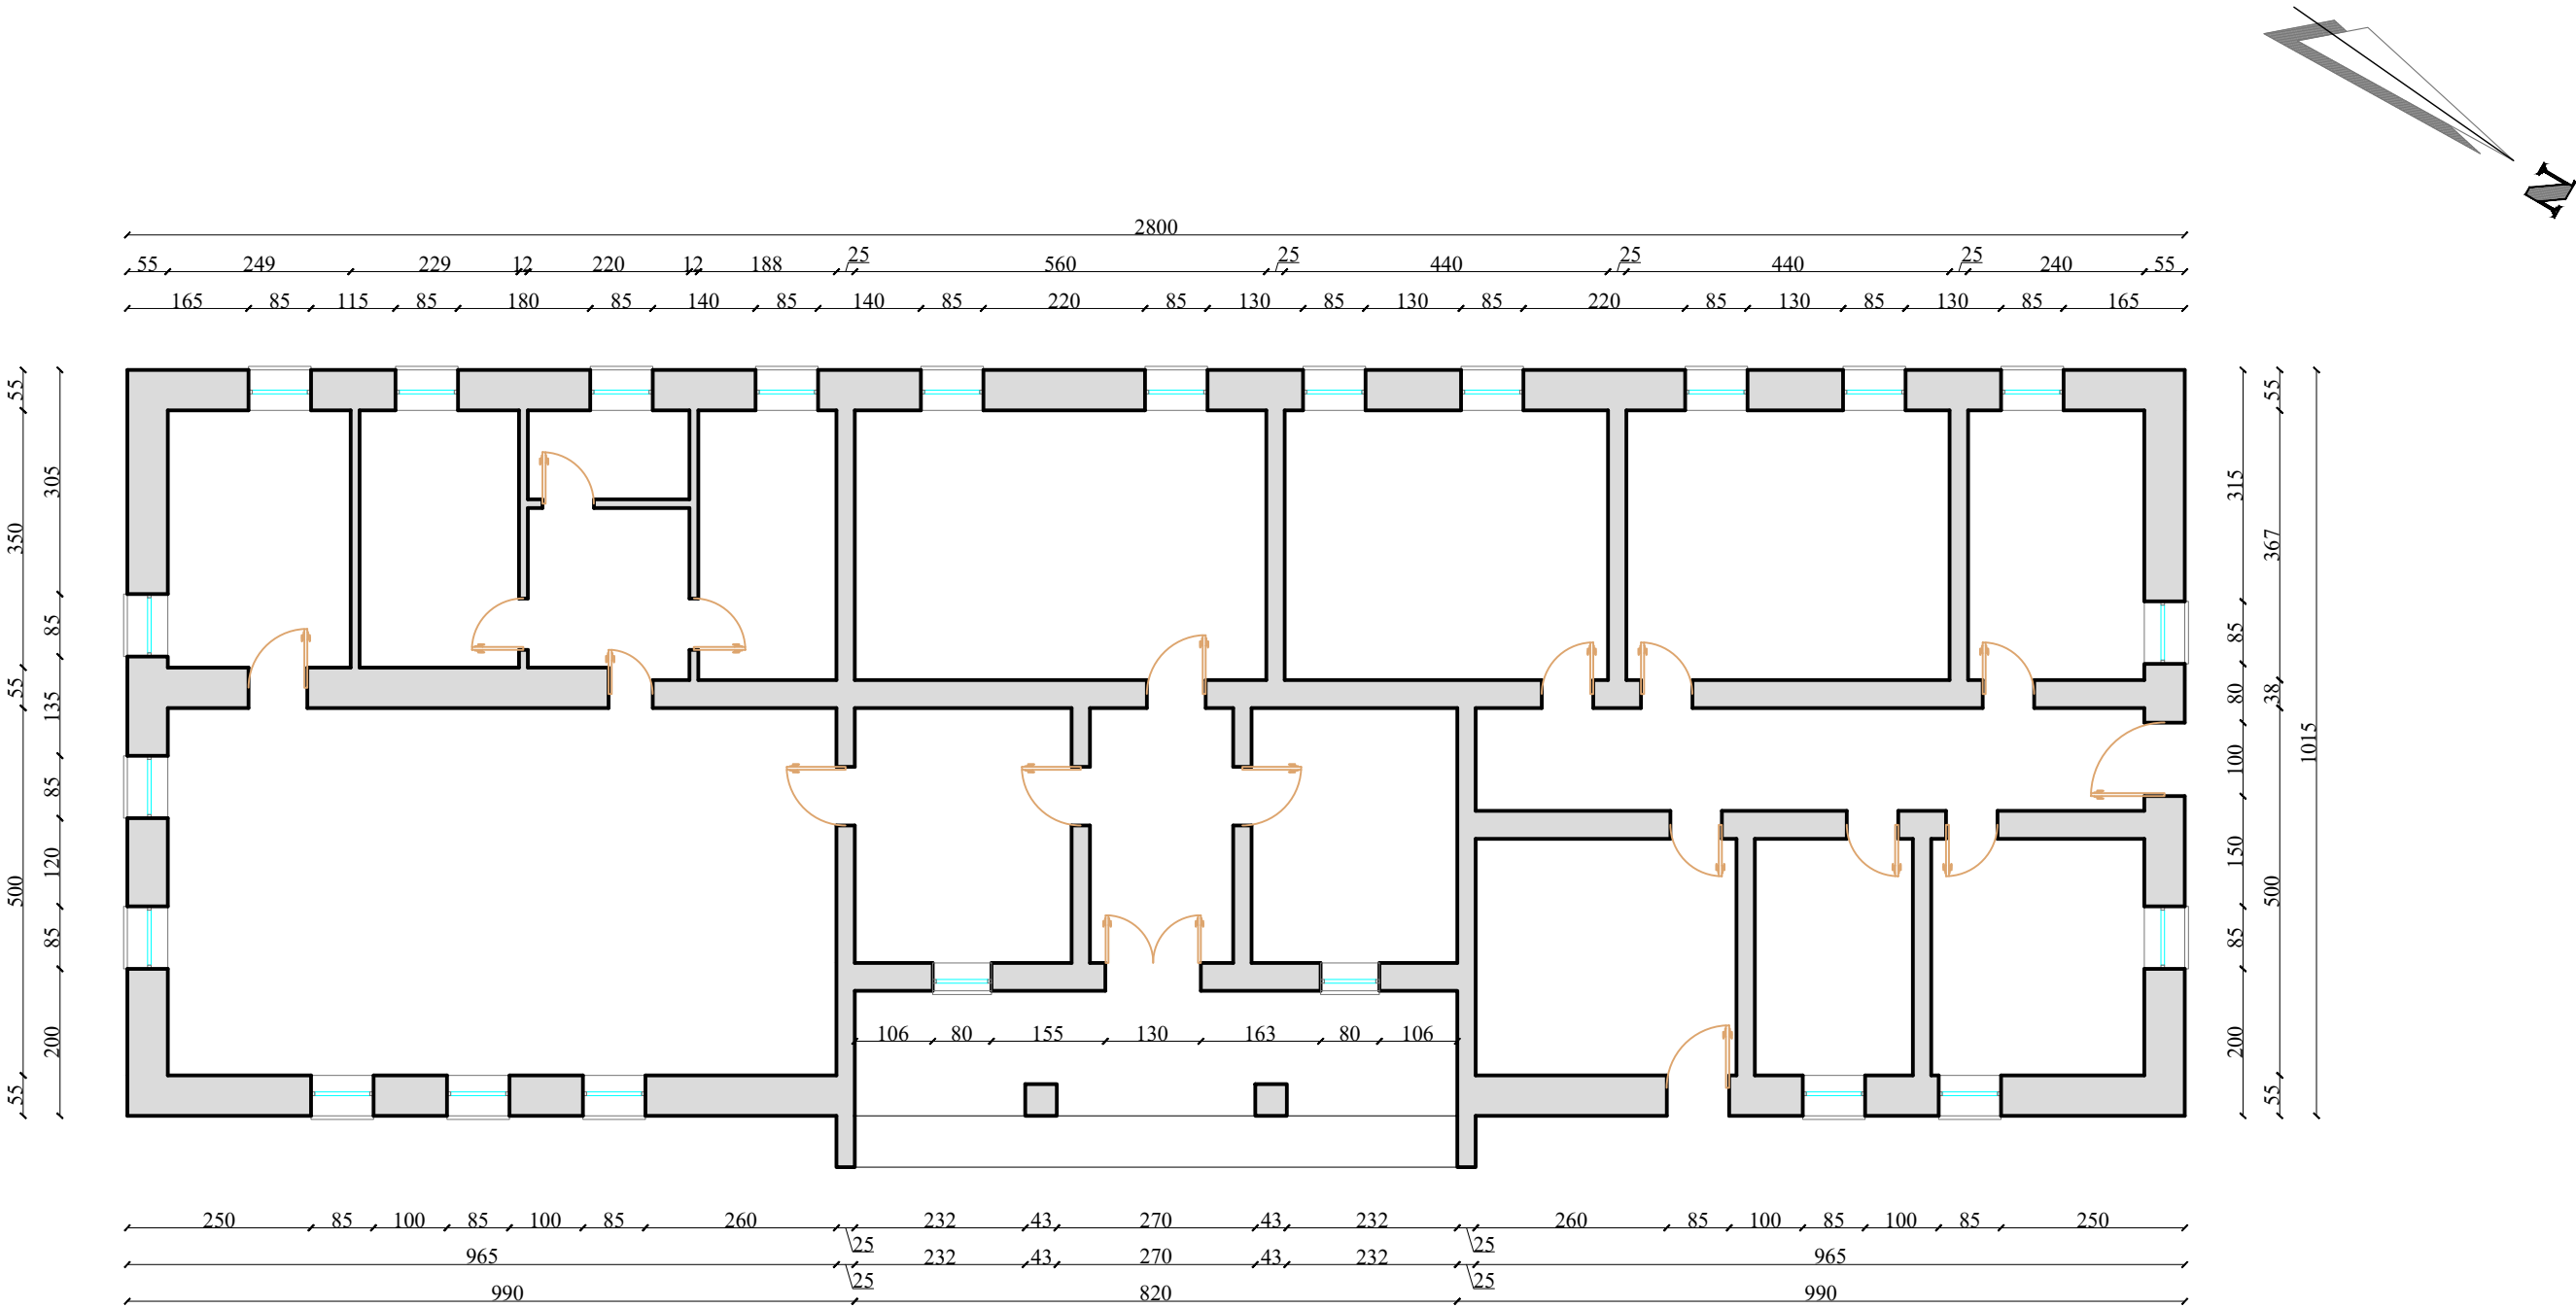


FASADA VERILINDORE EKZISTUESE SH. 1:100
EXISTING NORTHWEST FACADE SC. 1:100

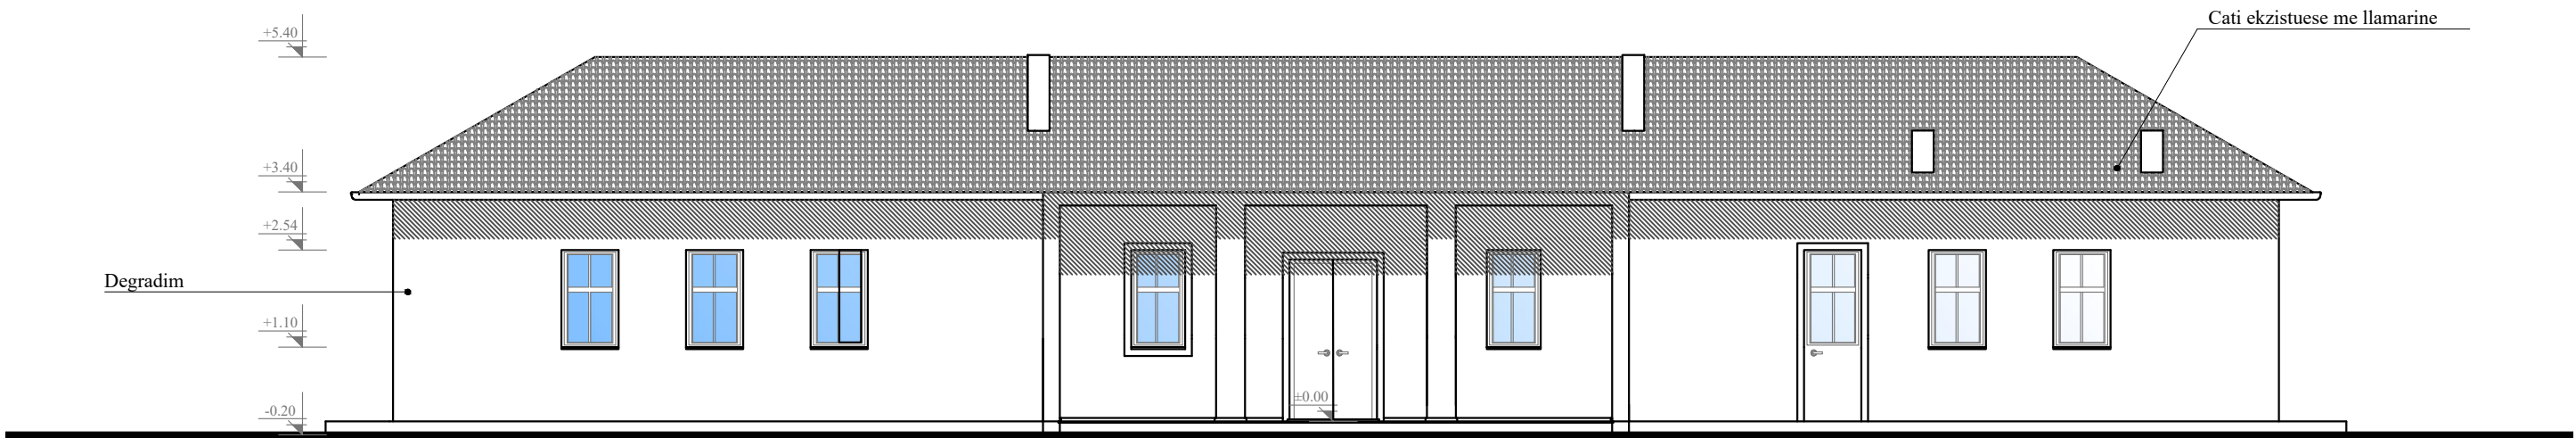


FASADA JUGOREPERENDIMORE EKZISTUESE SH. 1:100
EXISTING SOUTHEAST FACADE SC. 1:100

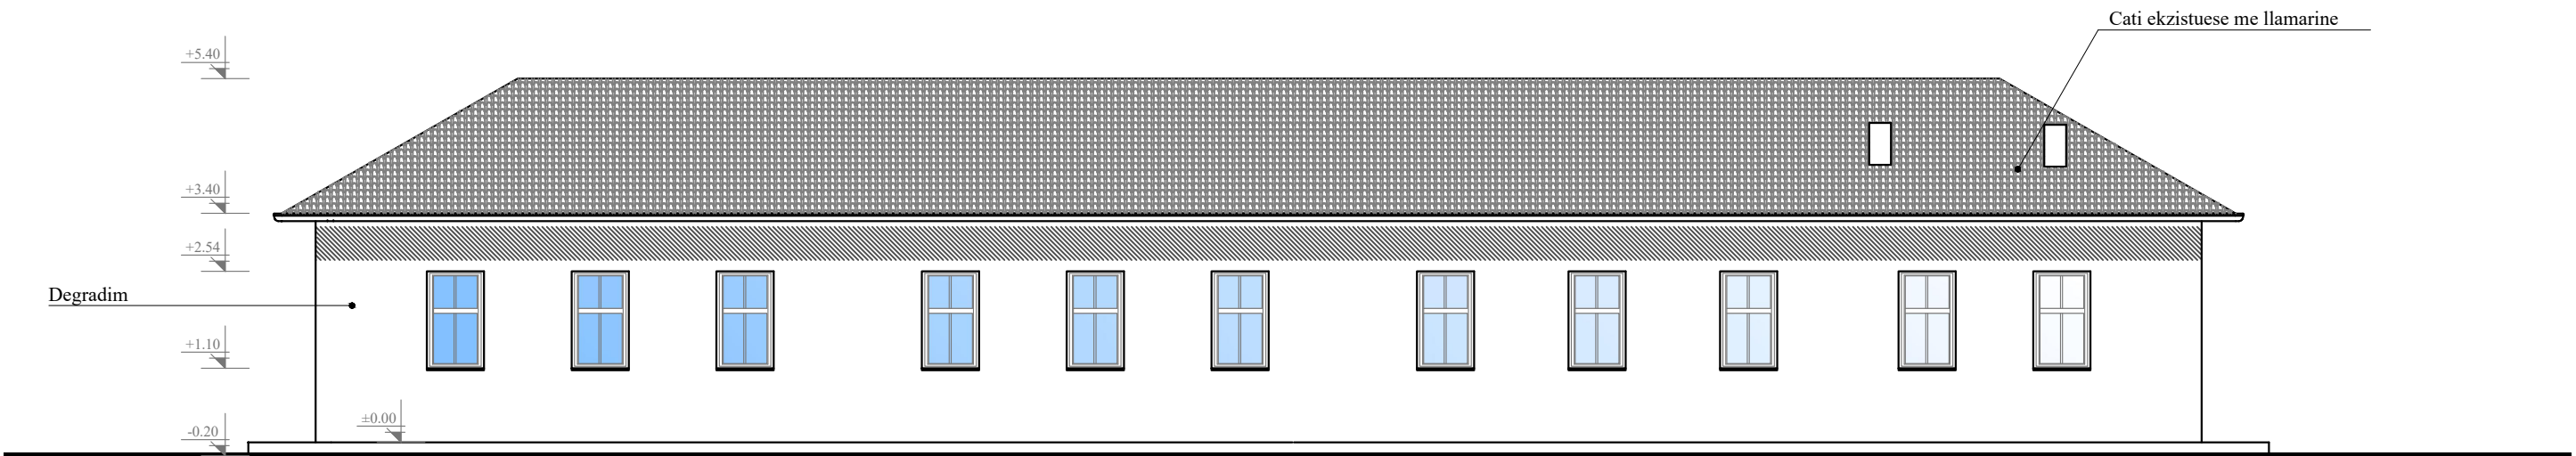

FASADA VERIPERENDIMORE EKZISTUESE SH. 1:75
EXISTING NORTHEAST FACADE SC. 1:75

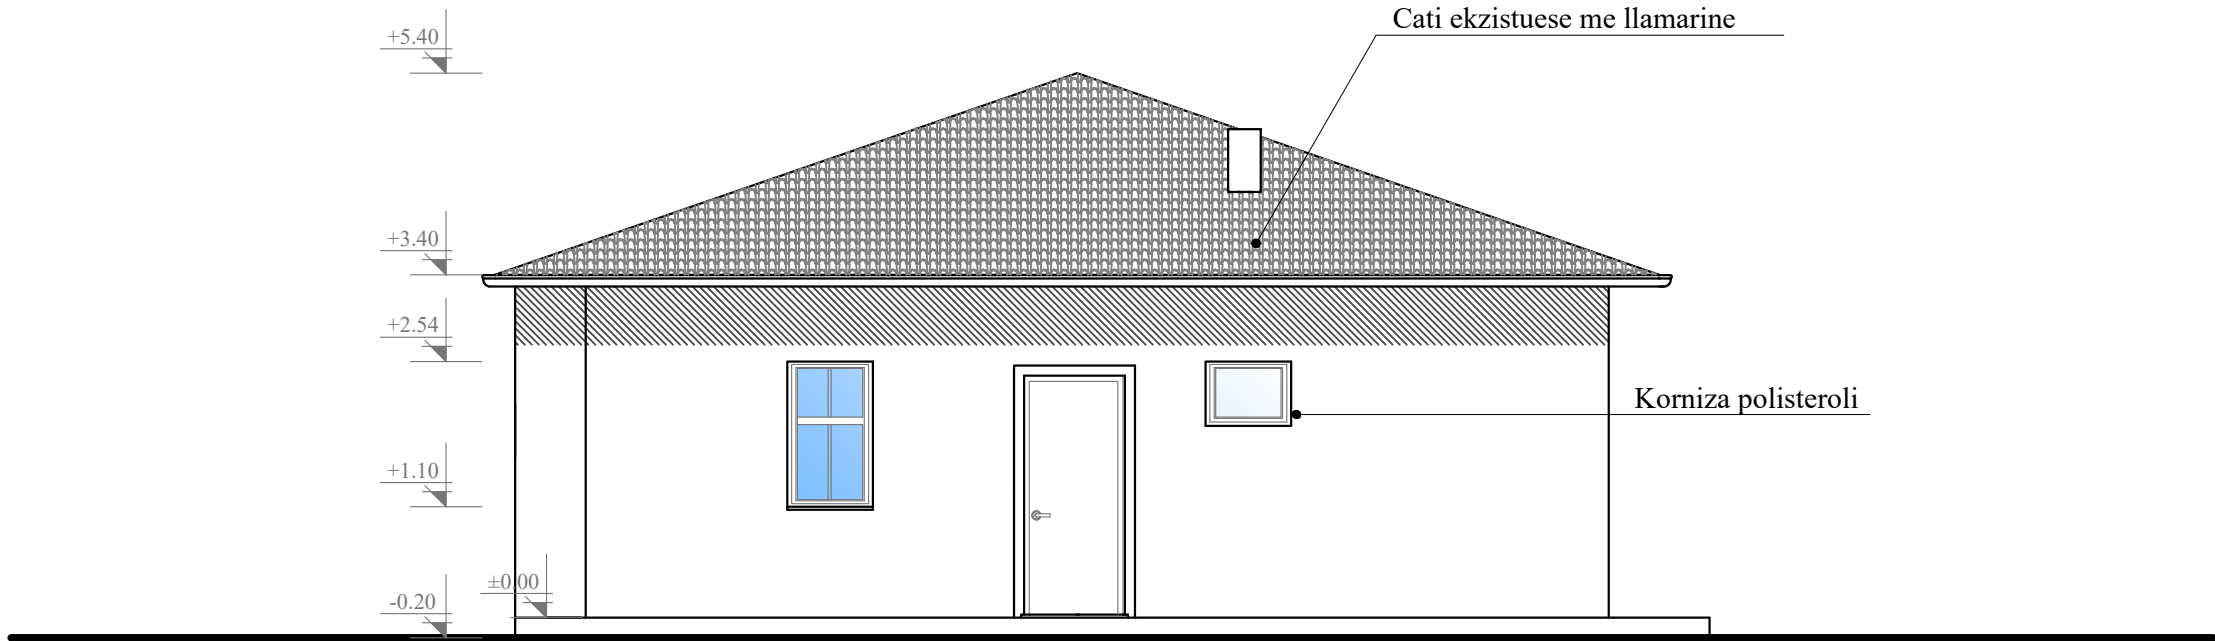


FASADA JUGLINDORE EKZISTUESE SH. 1:75
EXISTING SOUTHWEST FACADE SC. 1:75

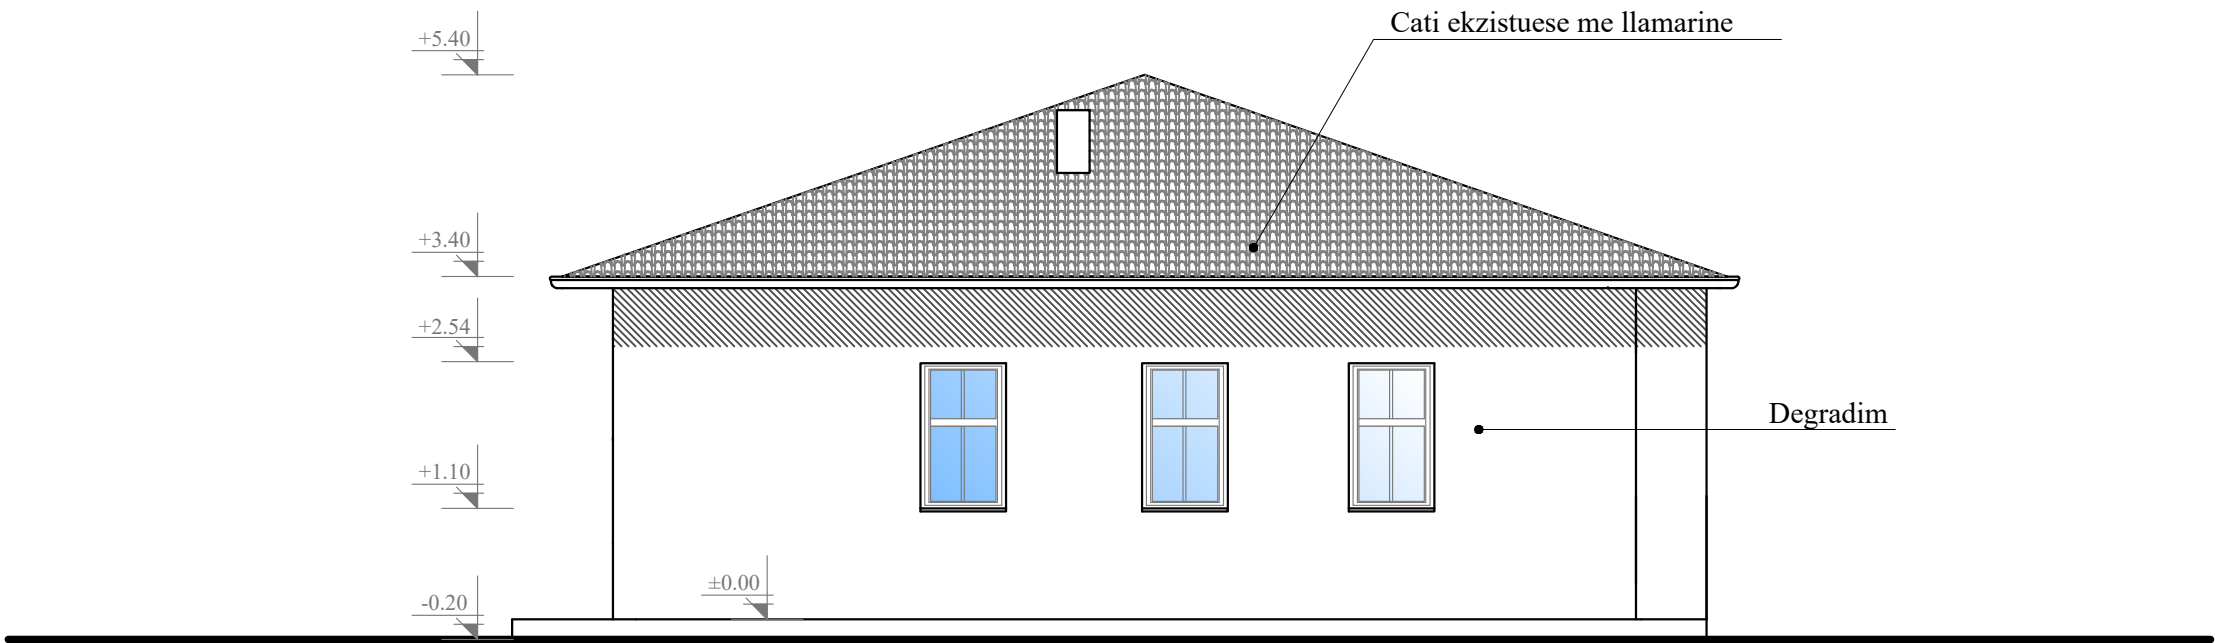


PROJEKTI I PROPOZUAR PROPOSED PROJECT

5/194


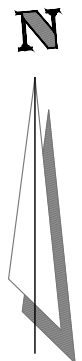


PLANIMETRIA E PROPOZUAR MURET E REJA/MURET QE PRISHEN SH. 1:100
PROPOSED NEW WALLS/REMOVED WALLS PLAN SC. 1:100

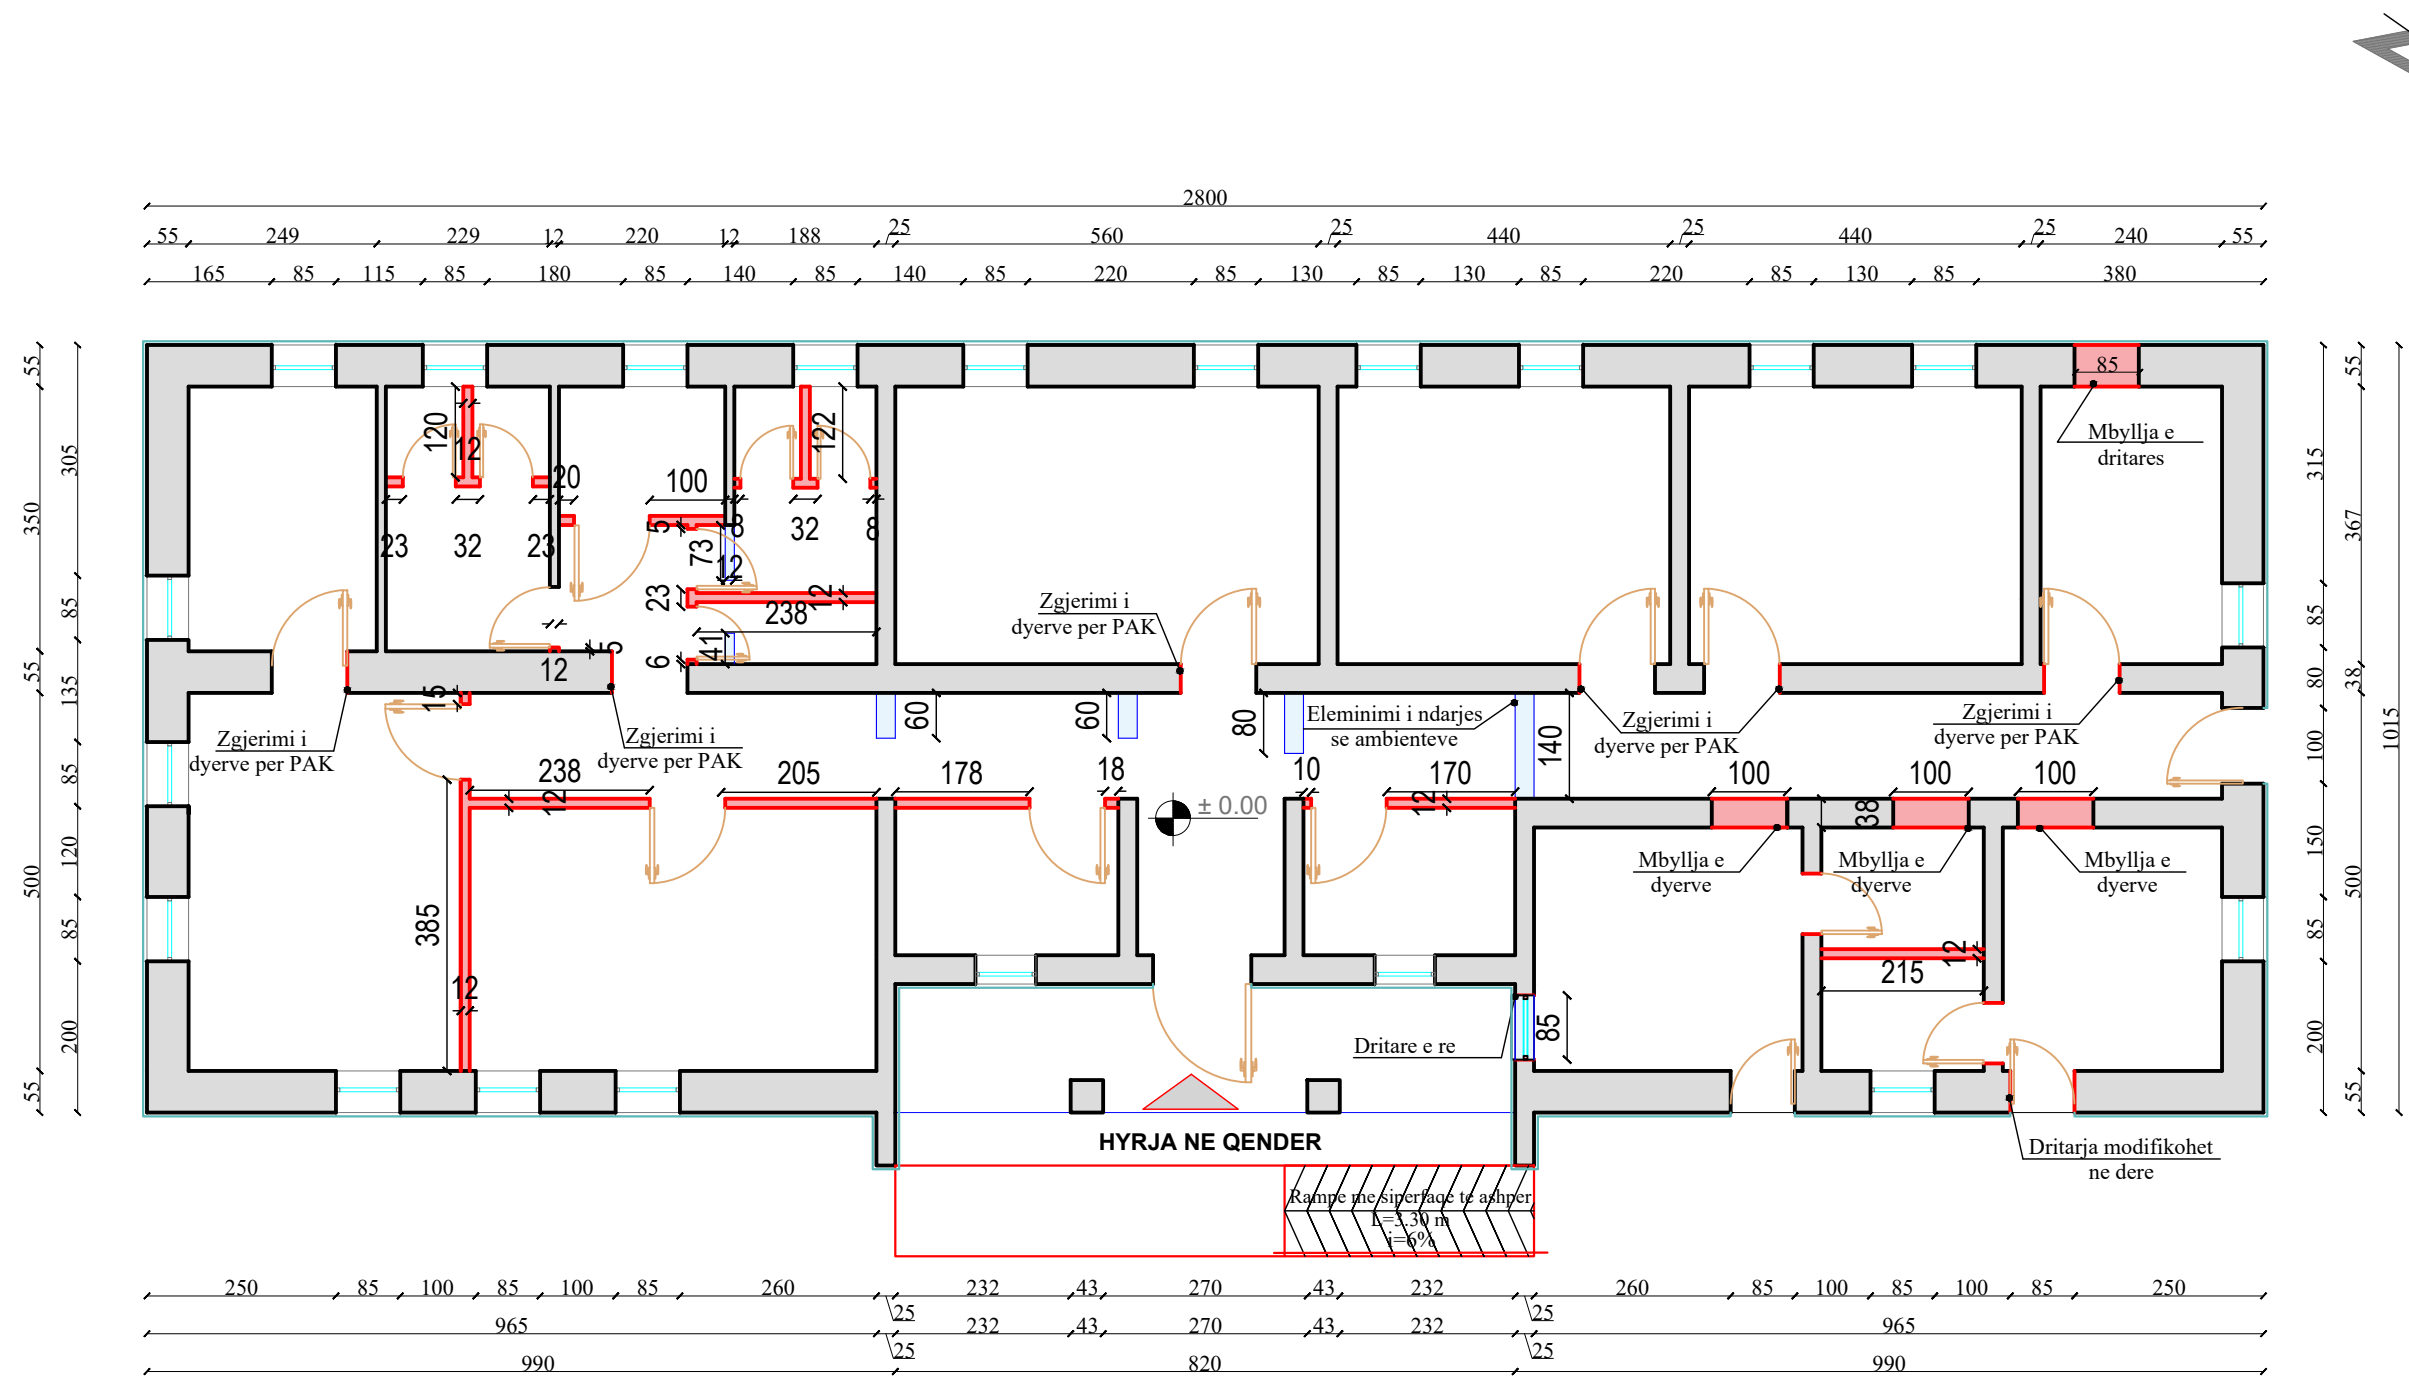


- MURET QE PRISHEN
- MURET E REJA
- MURET EKZISTUESE

PLANIMETRIA E PROPOZUAR ME DIMENSIONE SH. 1:100
PROPOSED TECHNICAL PLAN SC. 1:100

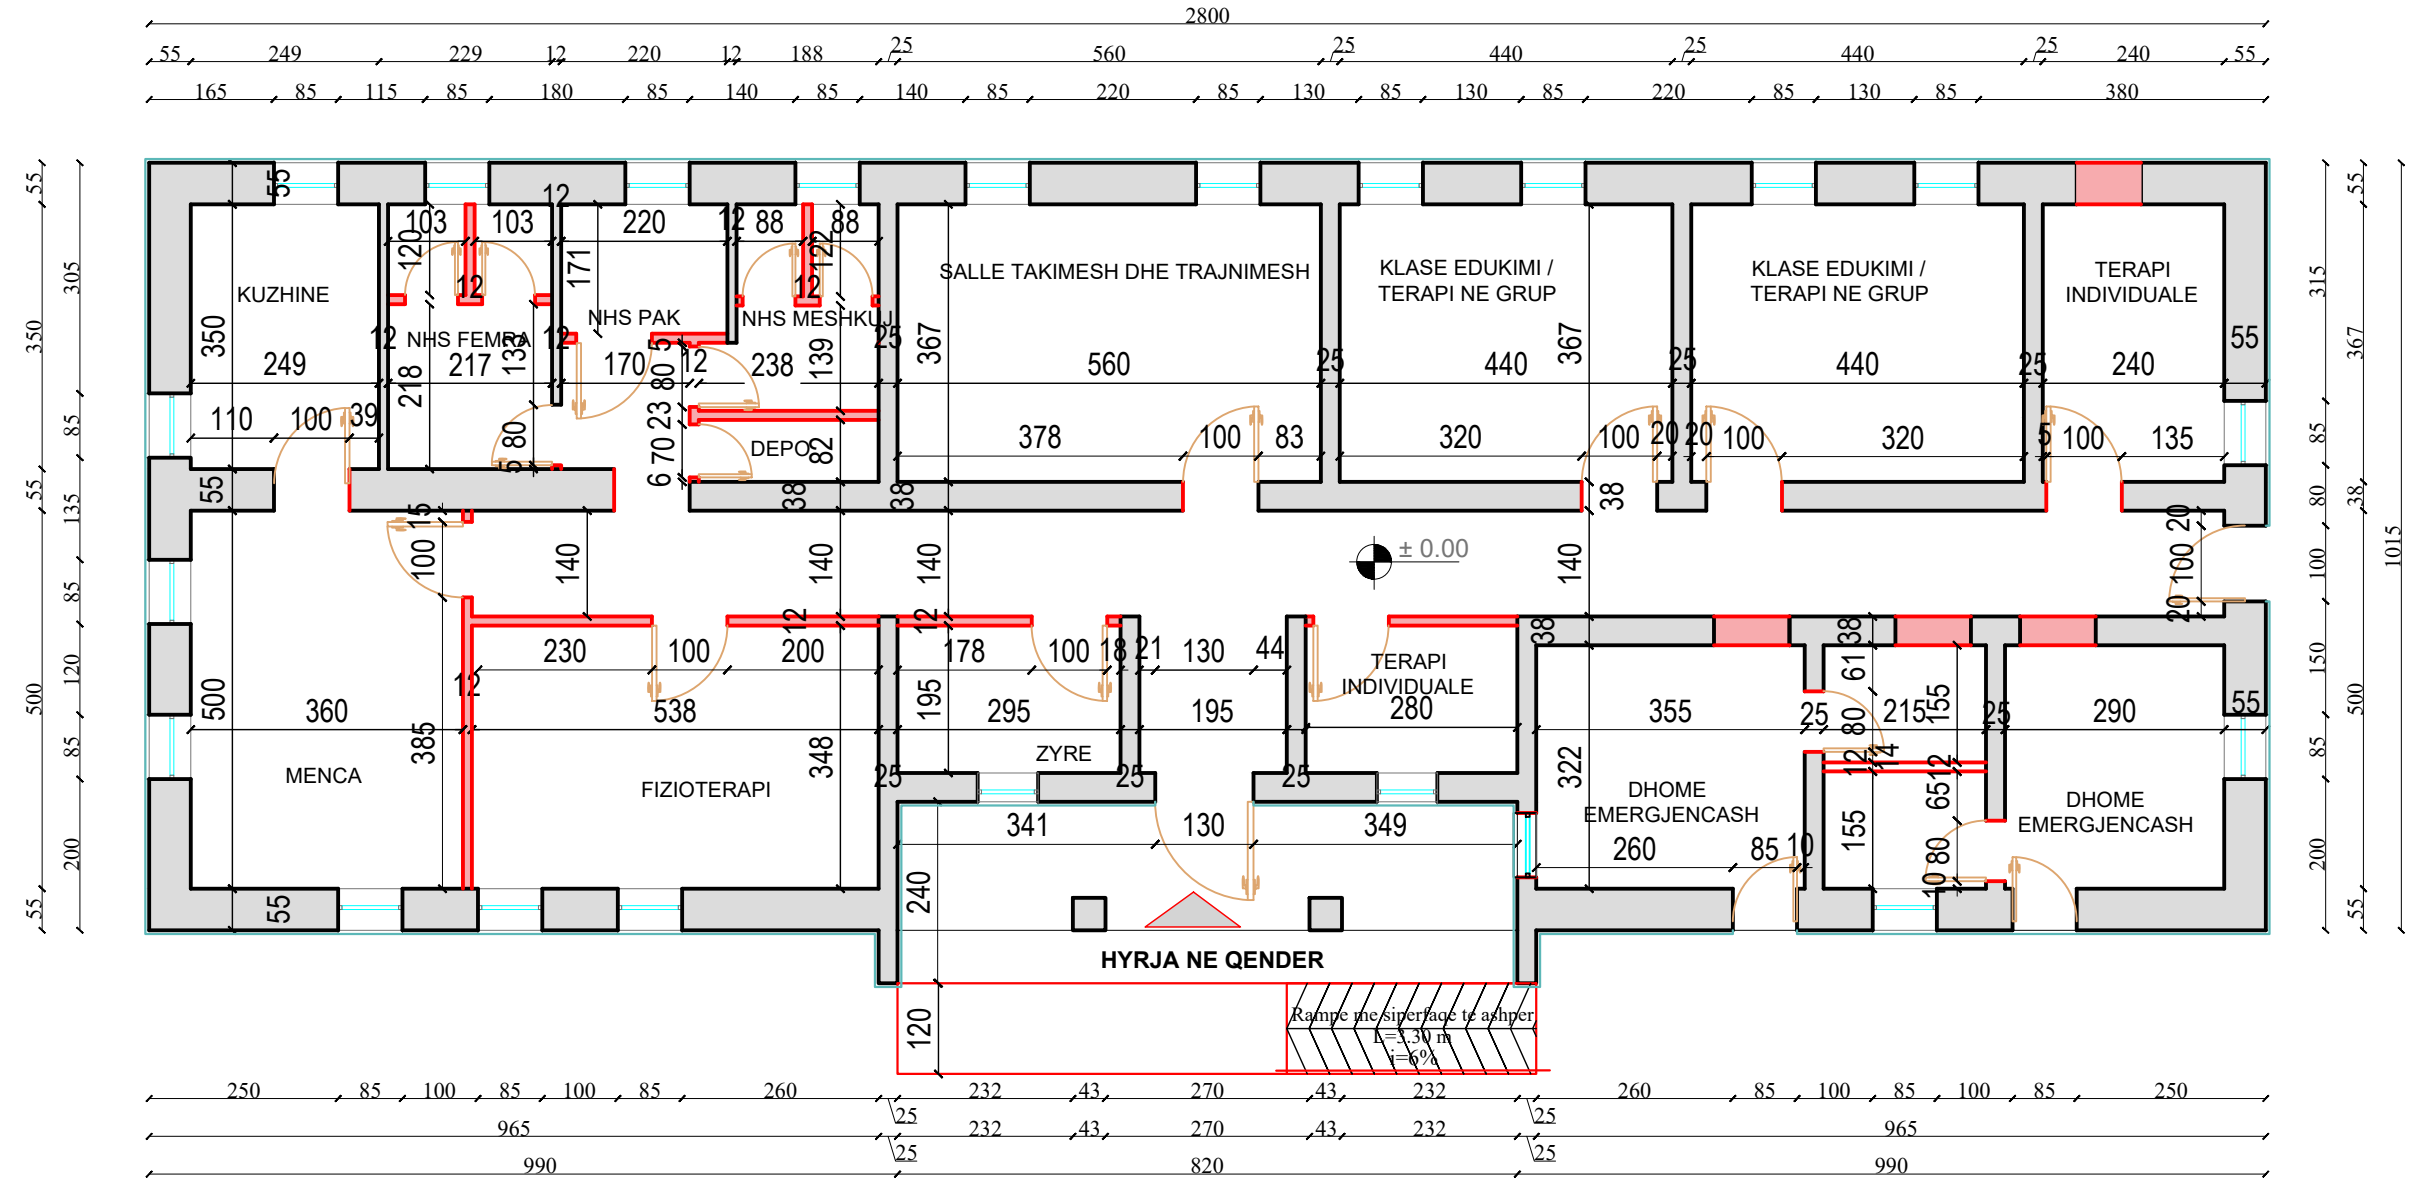
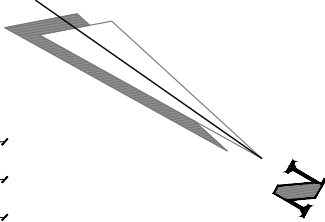


- MURET E REJA
- MURET EKZISTUESE


PLANI I CATISE SH. 1:100
ROOF PLAN SC. 1:100

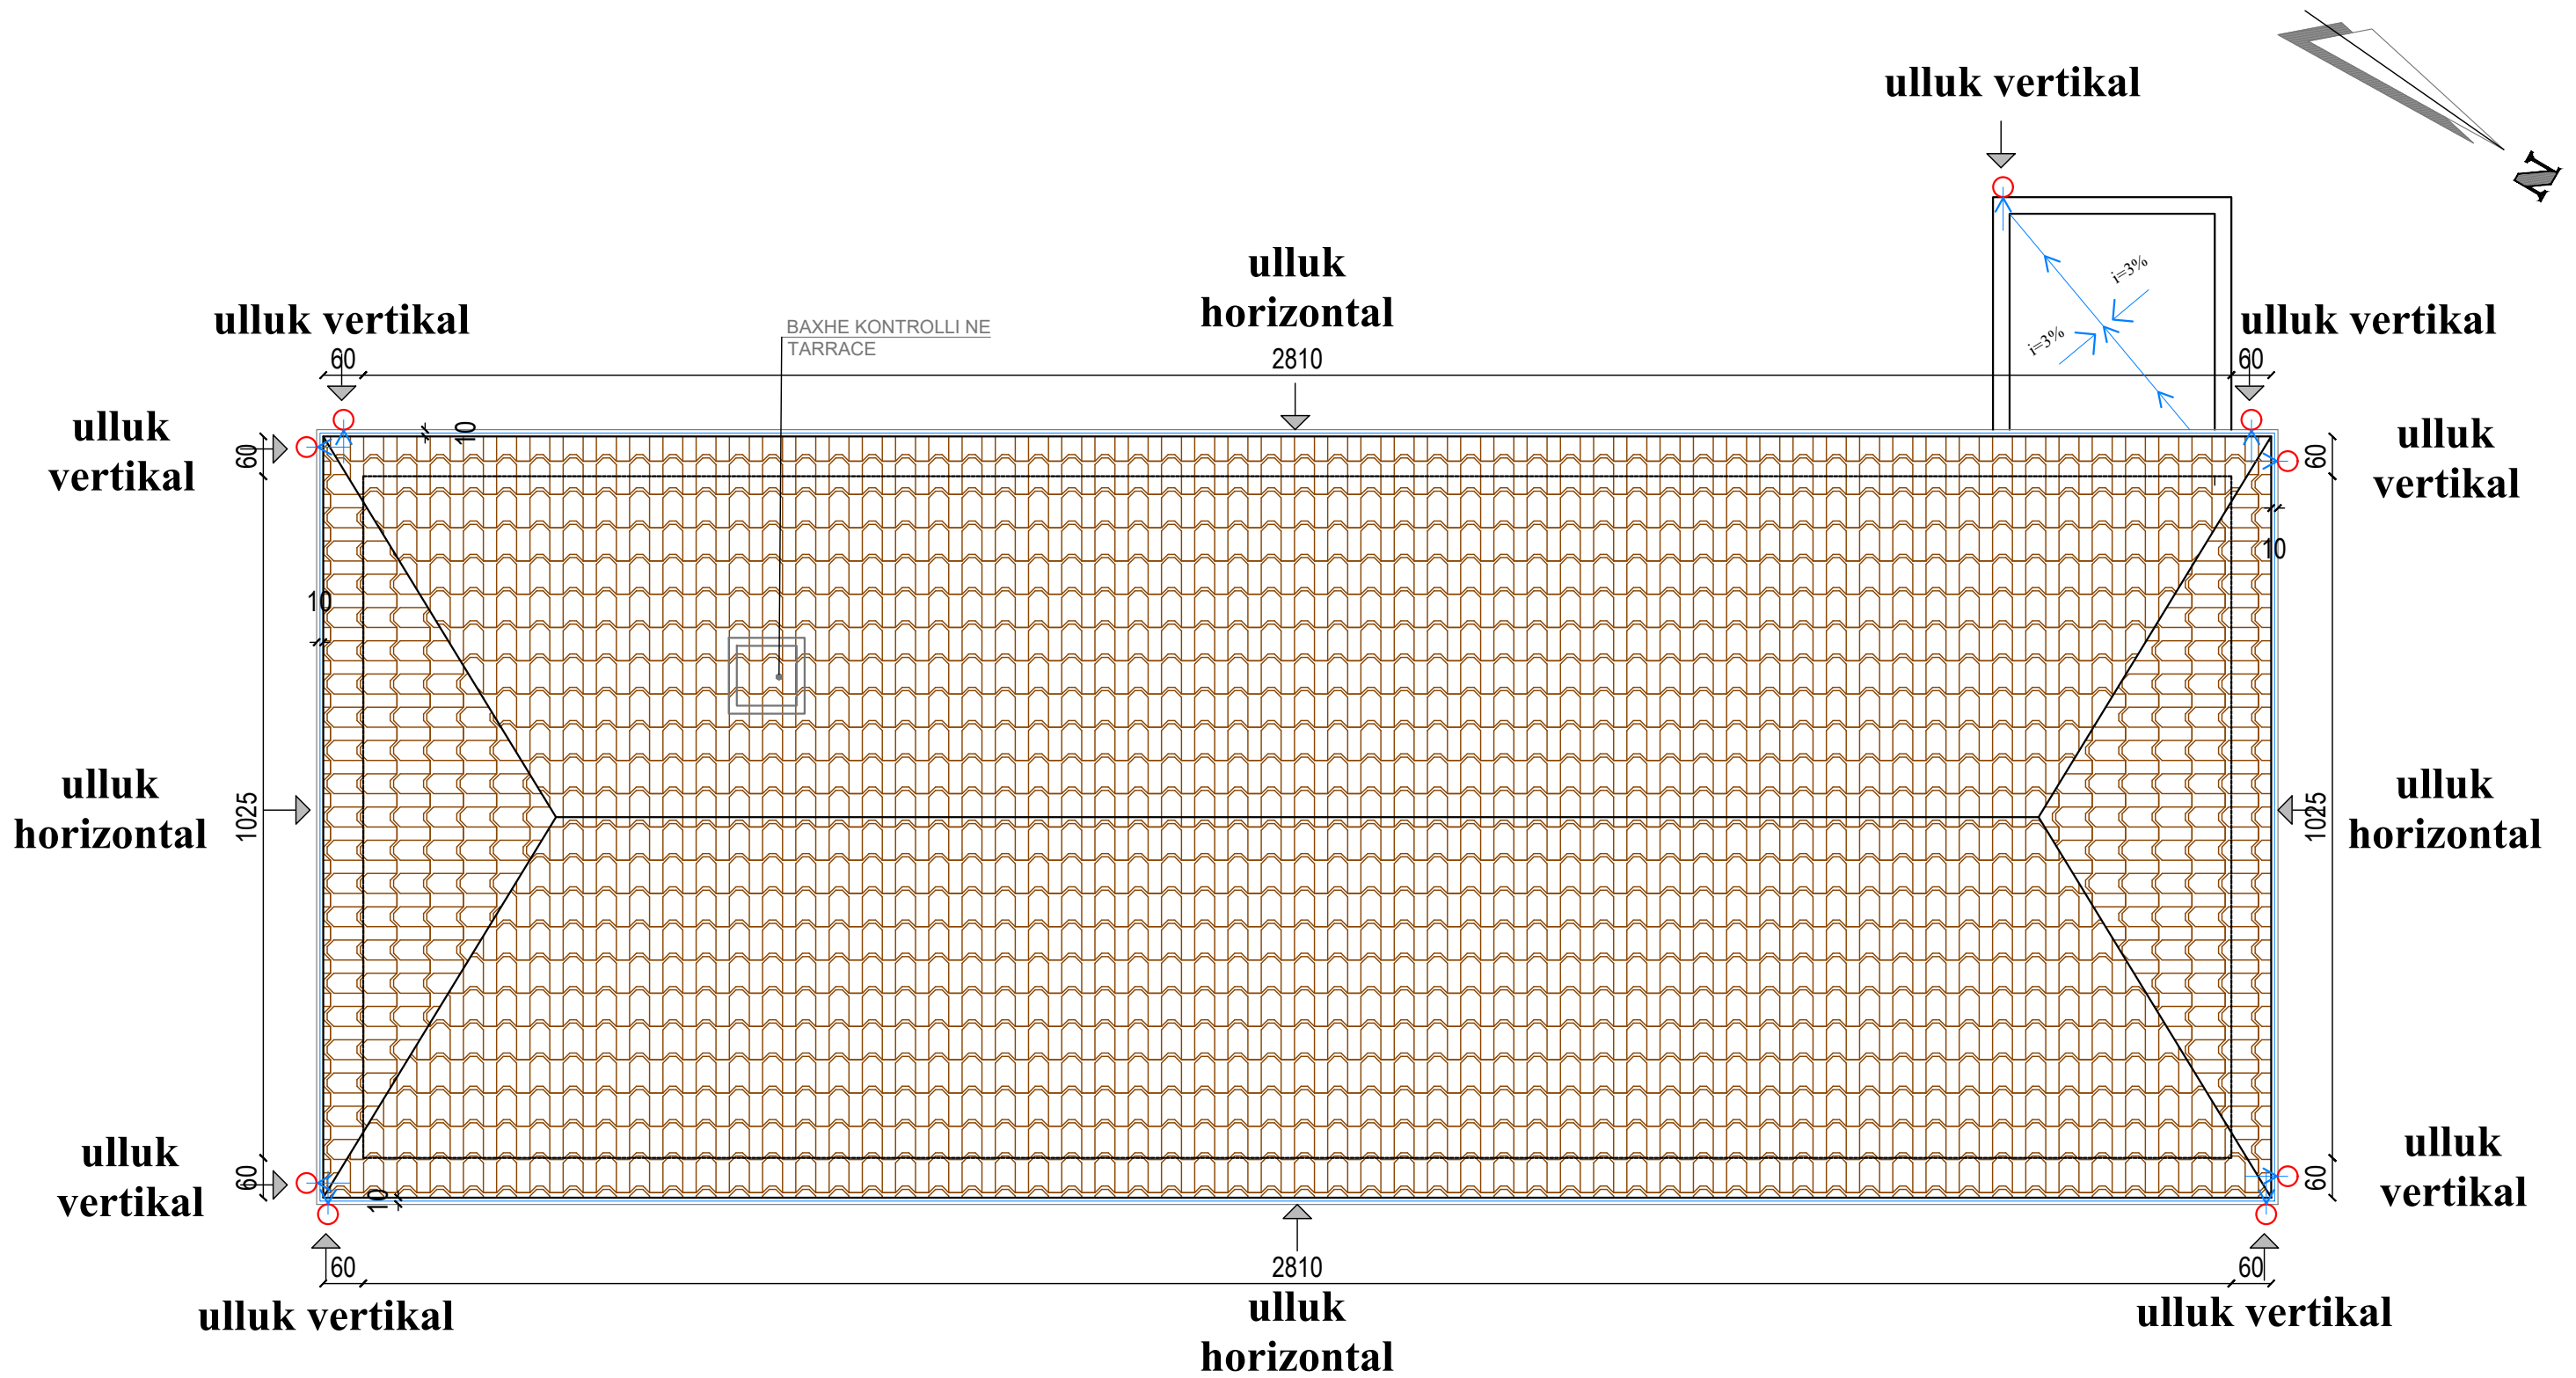


PLANIMETRIA E MOBILUAR SH. 1:75
PLAN WITH FURNITURE SC. 1:75

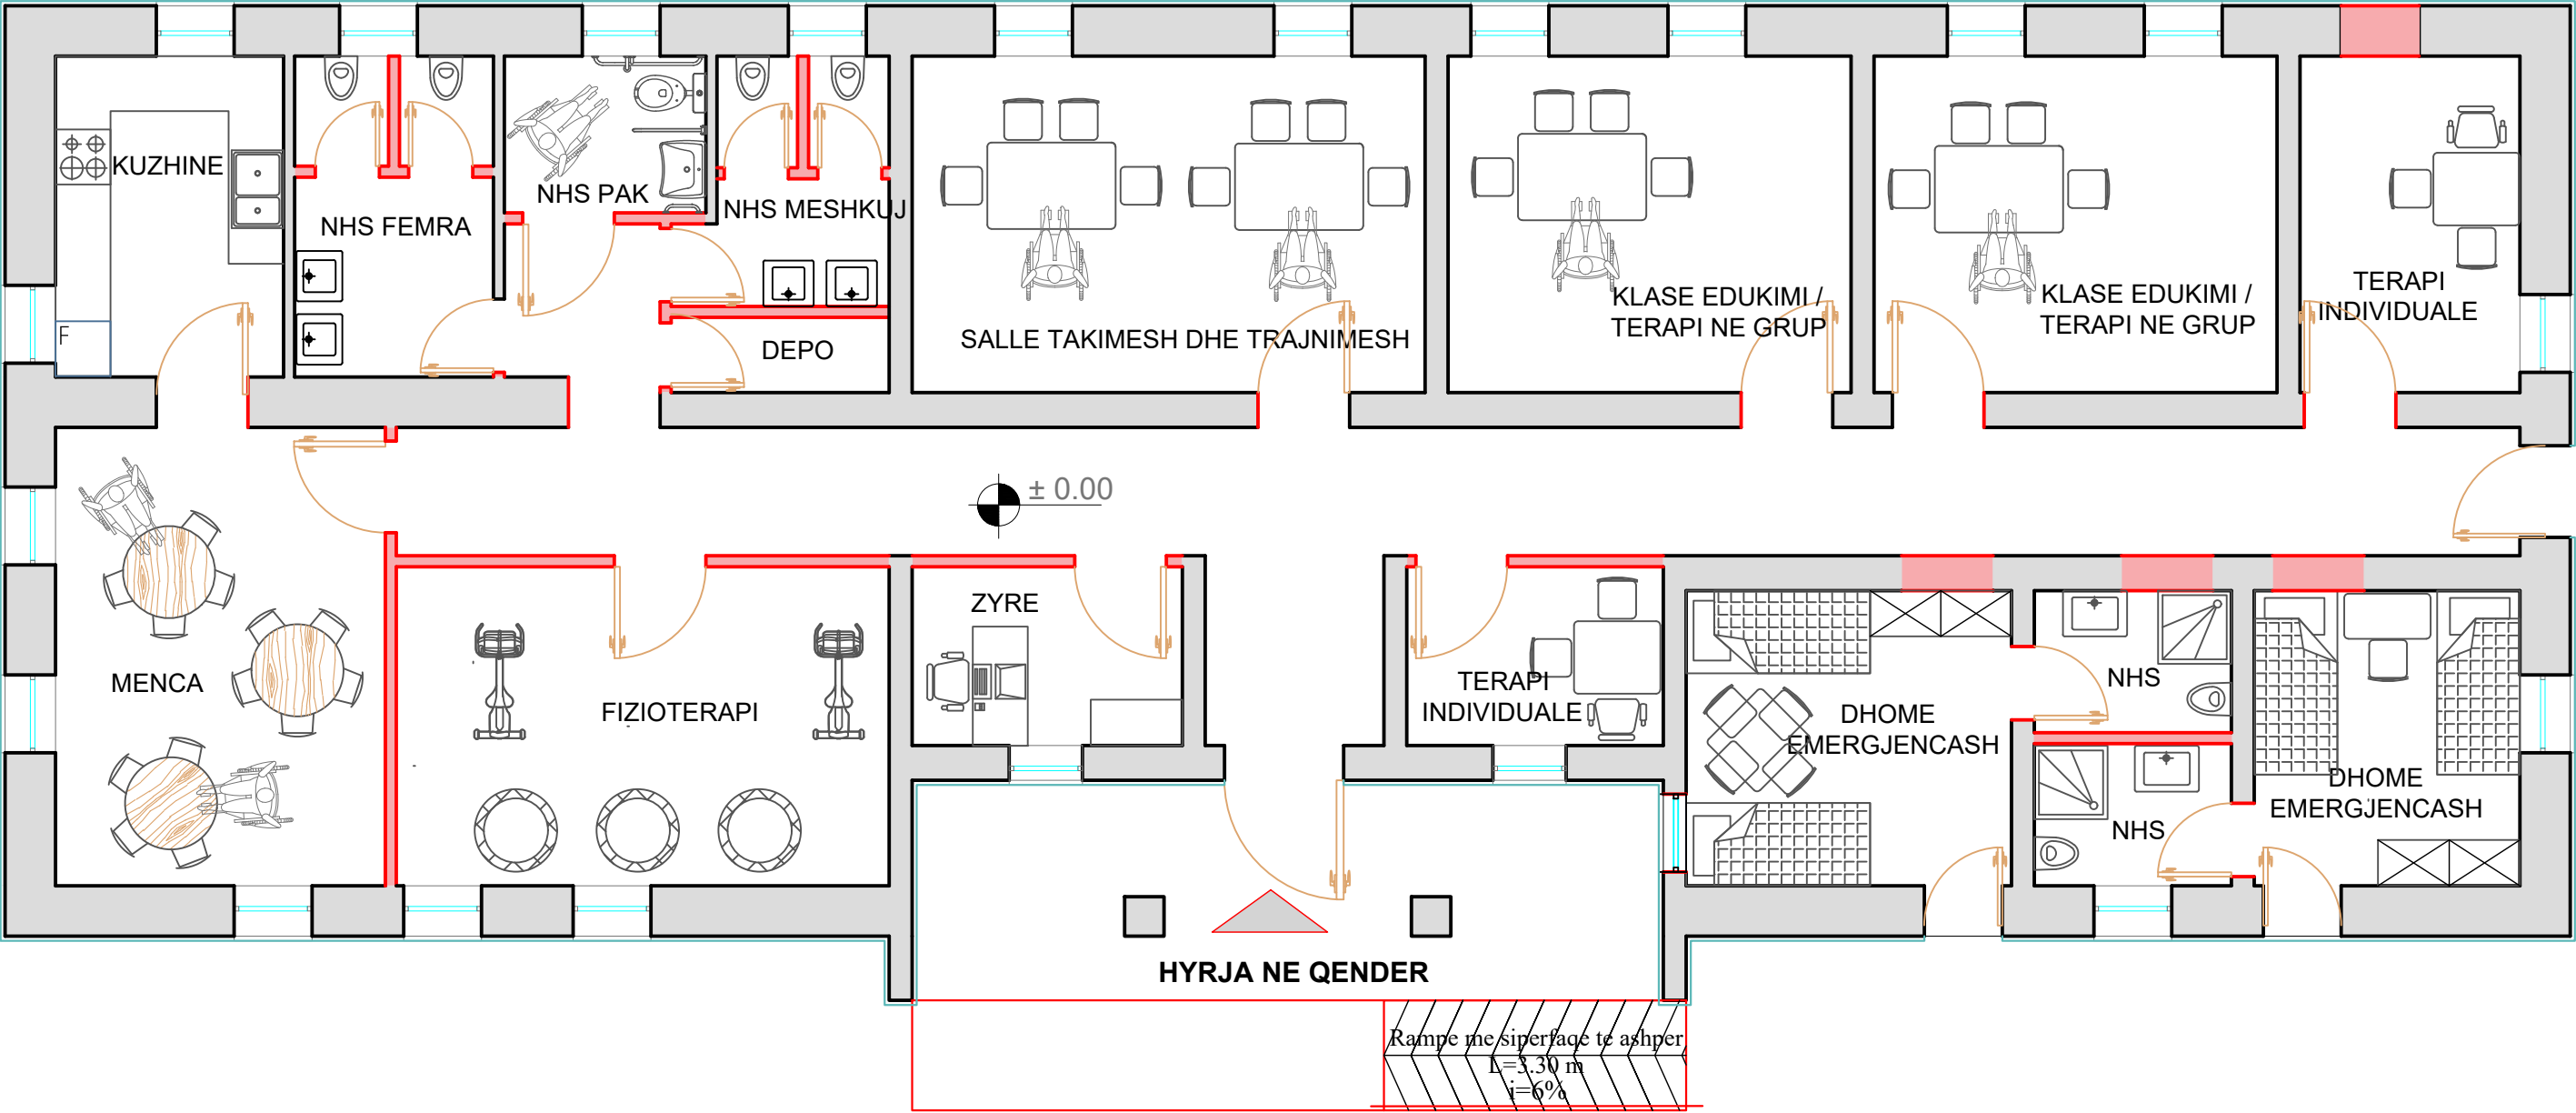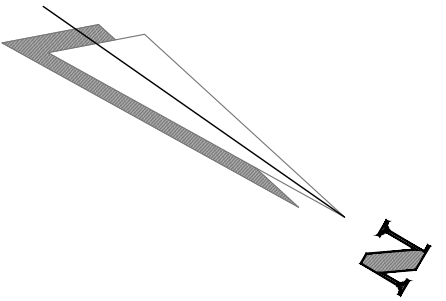


PLANIMETRIA E PROPOZUAR RIFINITURA SH. 1:100
PROPOSED RIFINITURES PLAN SC. 1:100

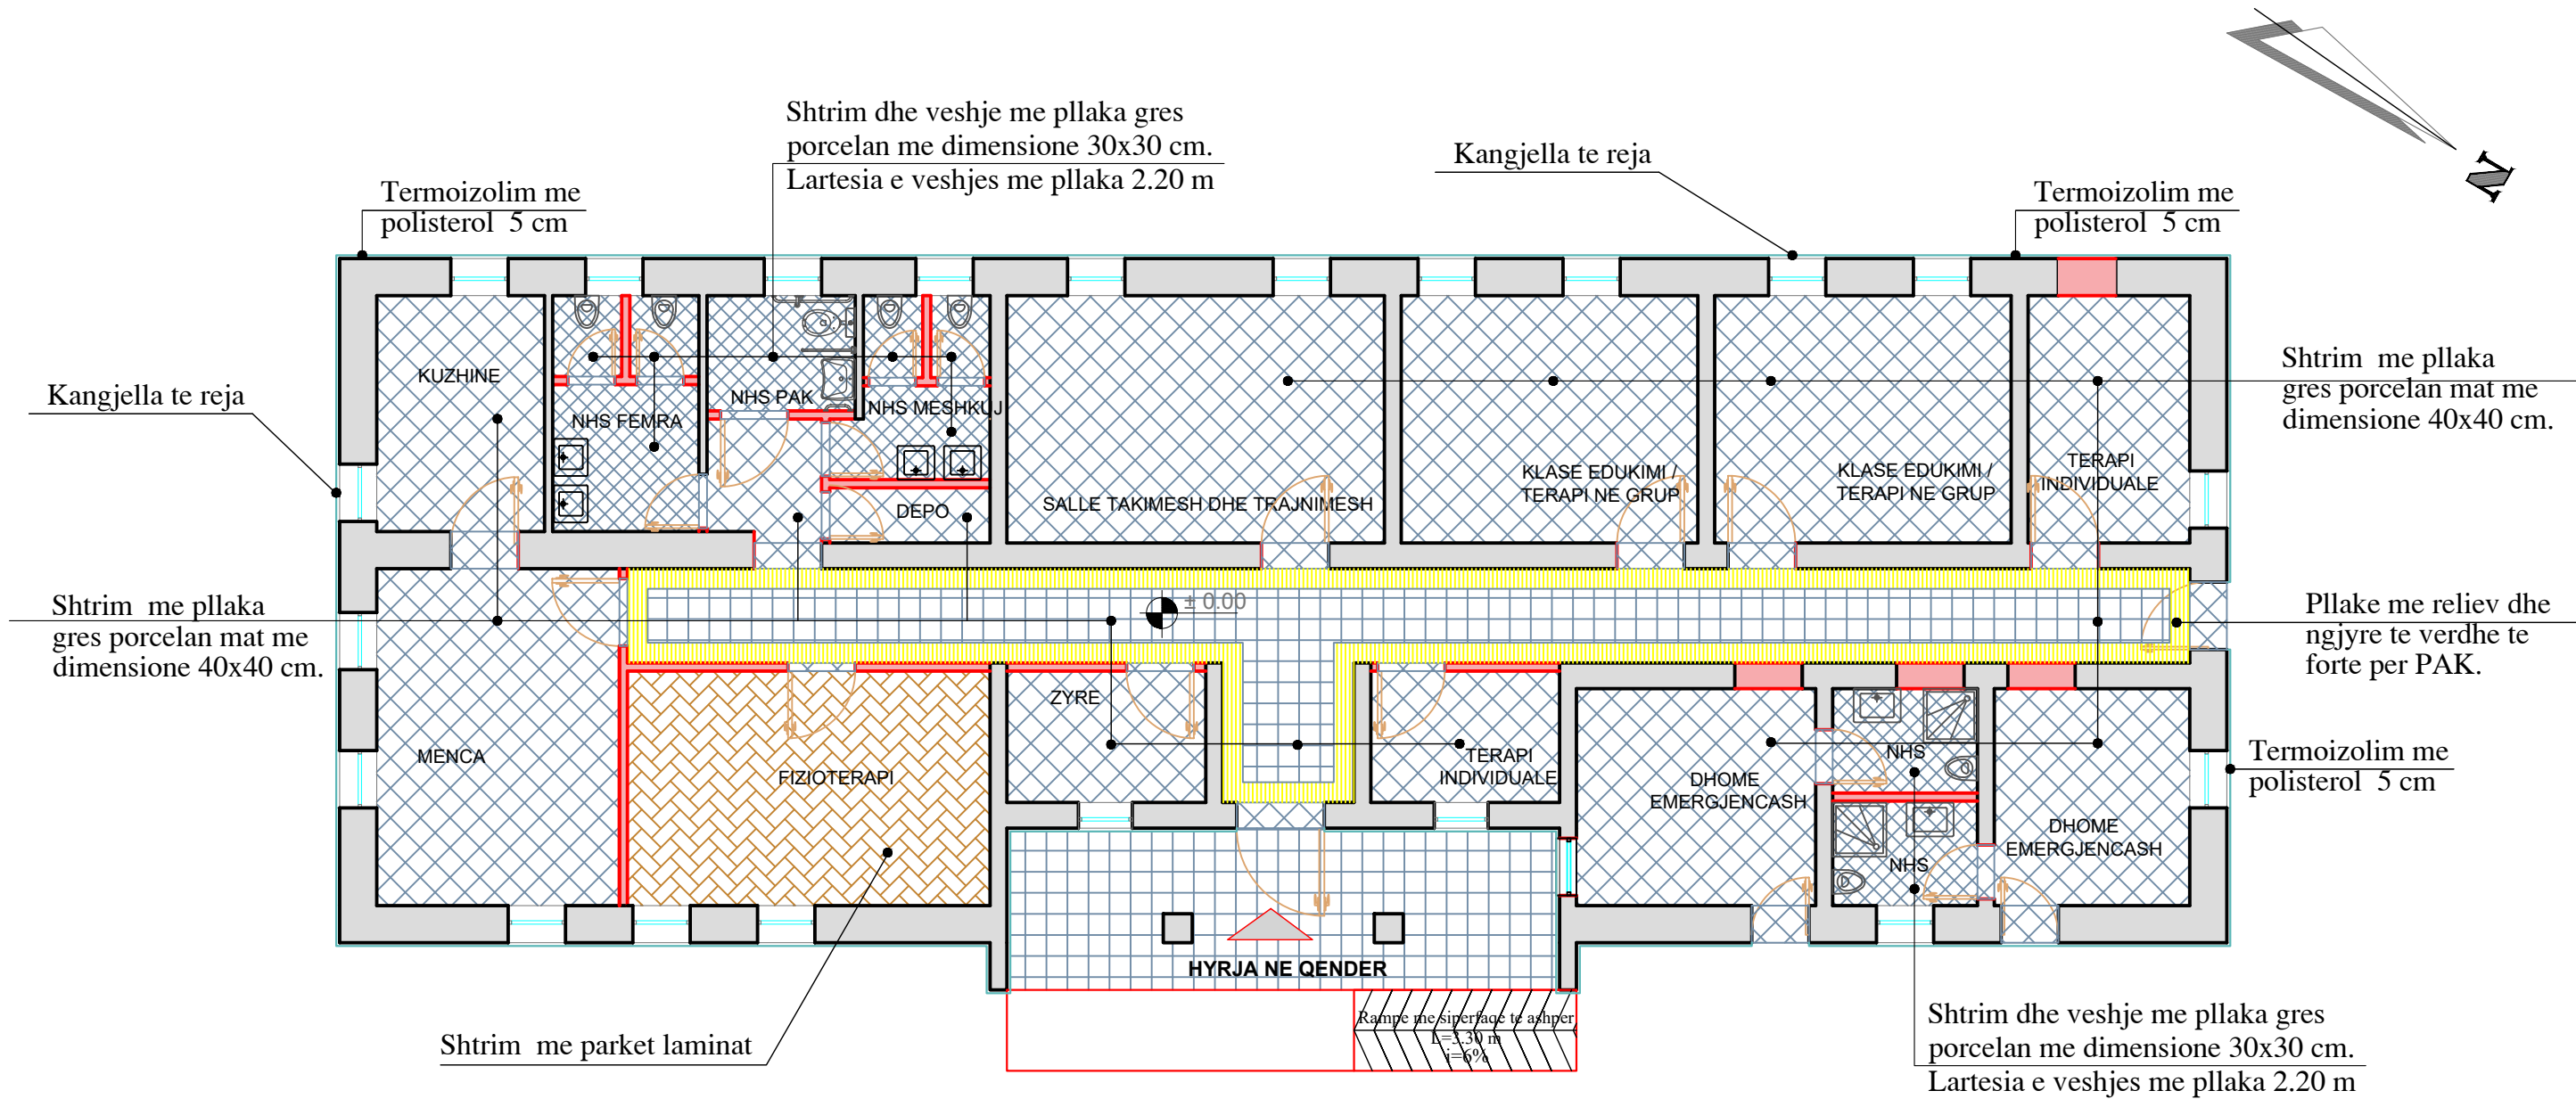

PLANIMETRIA E MOBILUAR SH. 1:75
PLAN WITH FURNITURE SC. 1:75

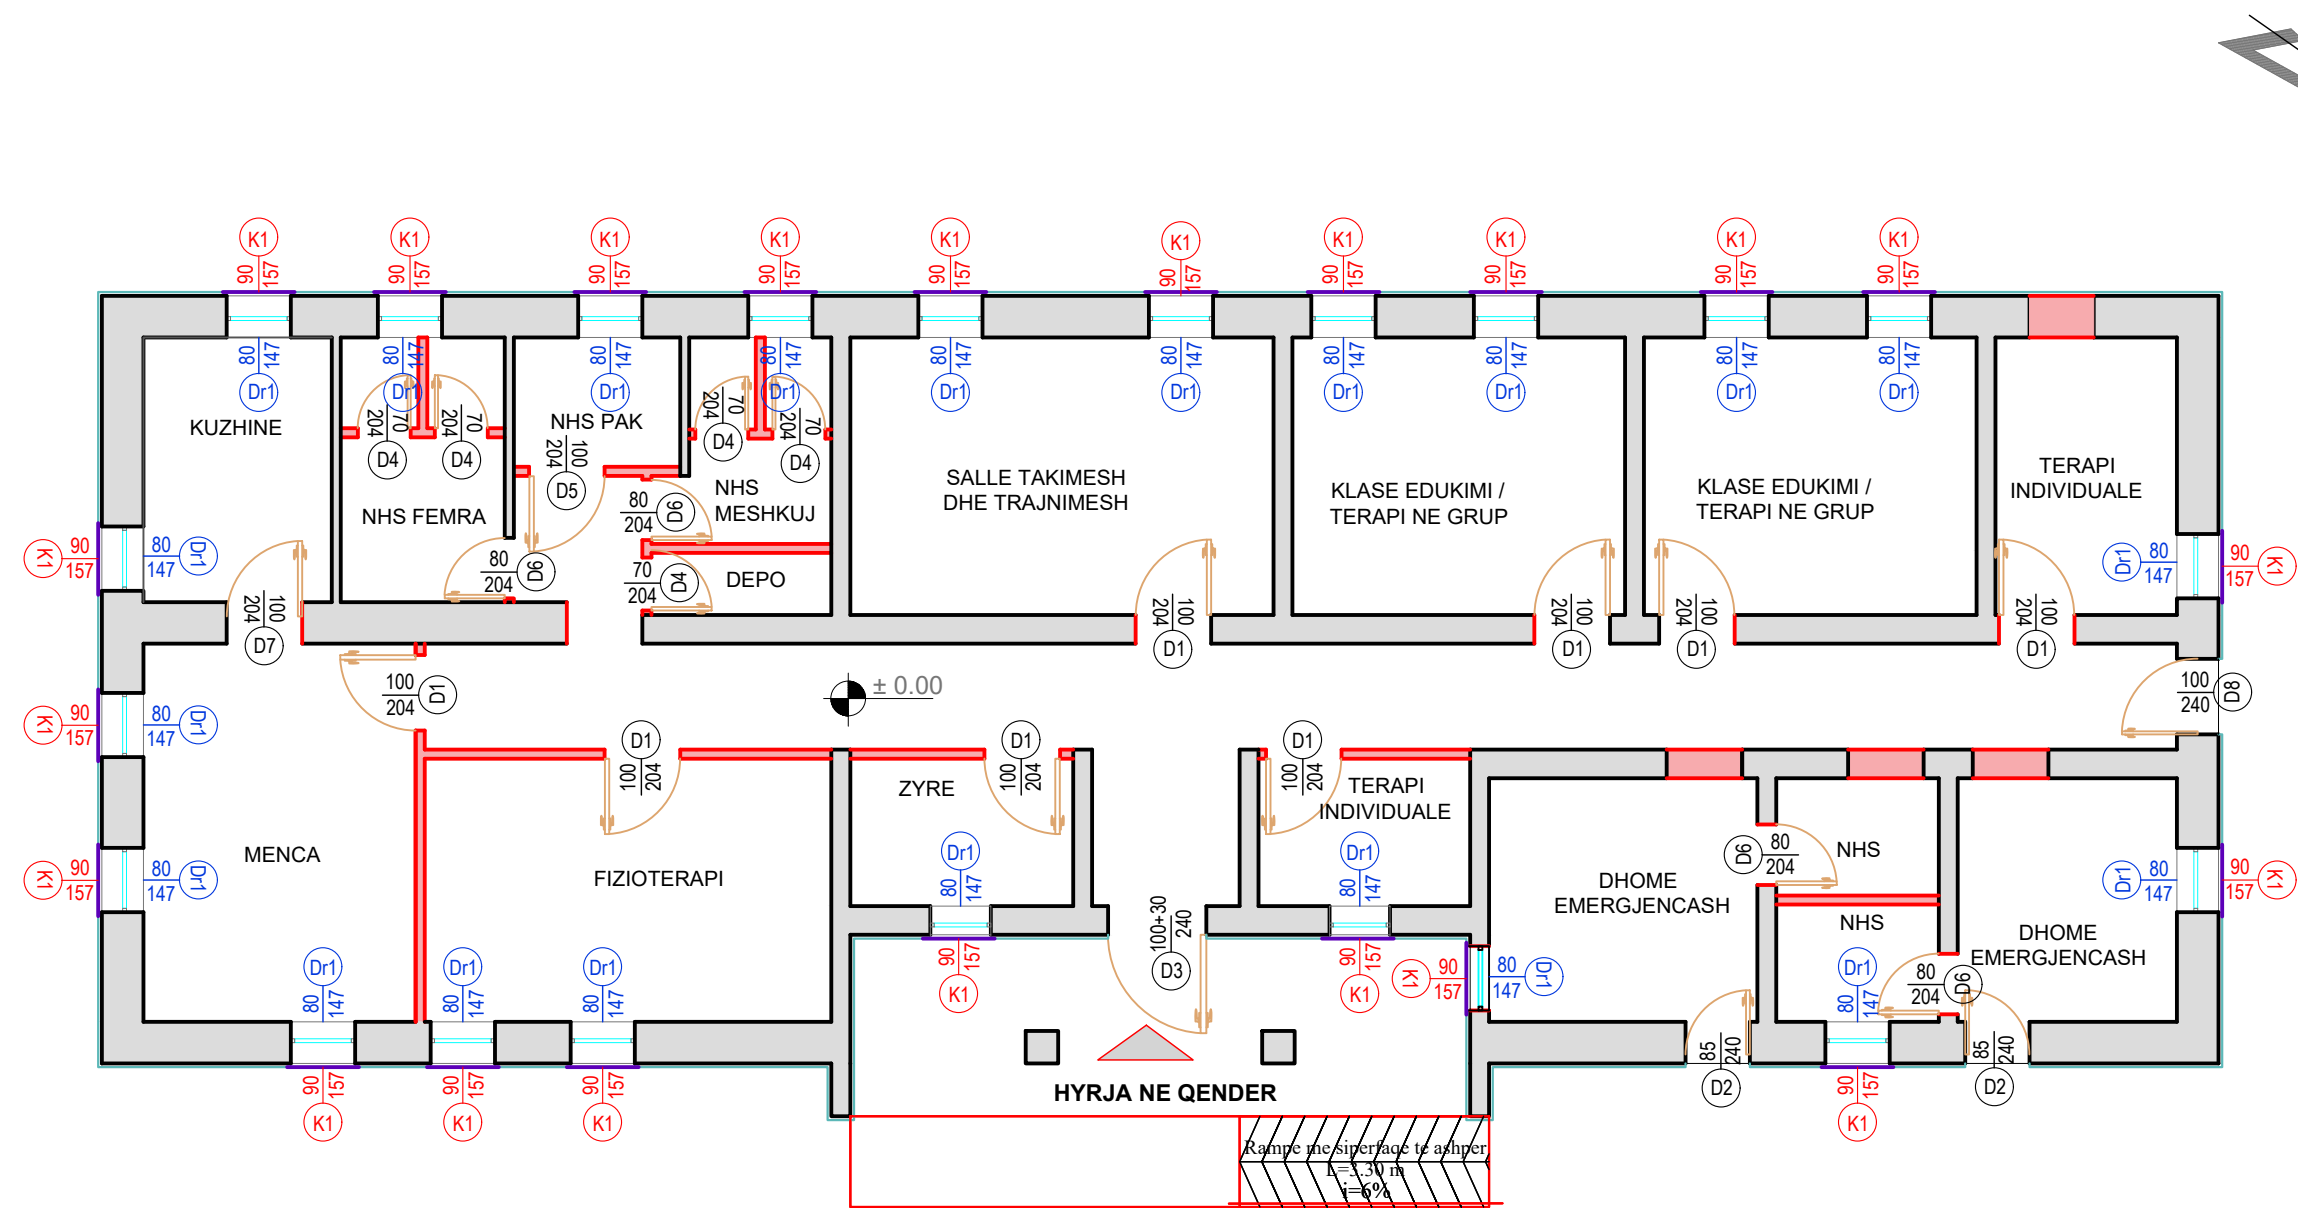


DETAJE RRETHIMIT DHE KANGJELLAVE ROUND UP & RAILING DETAILS

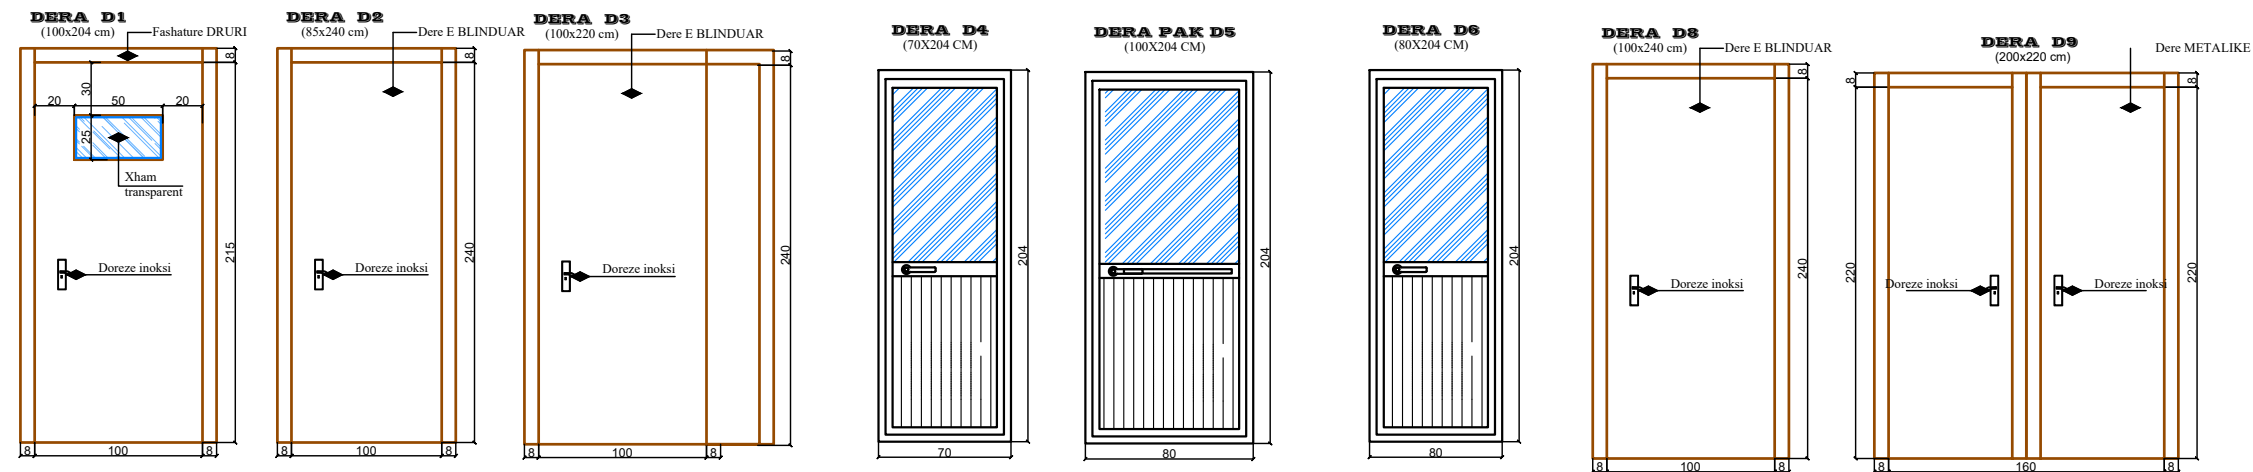


DETAJ I DRITARES DURALUMIN DOPIO XHAM


SHENIM:
PROFILIET DURALUMIN TE
DRITAREVE DHE VETRATAVE
TE OBJEKTIT DO TE KENE
NGJYRE DRURI.

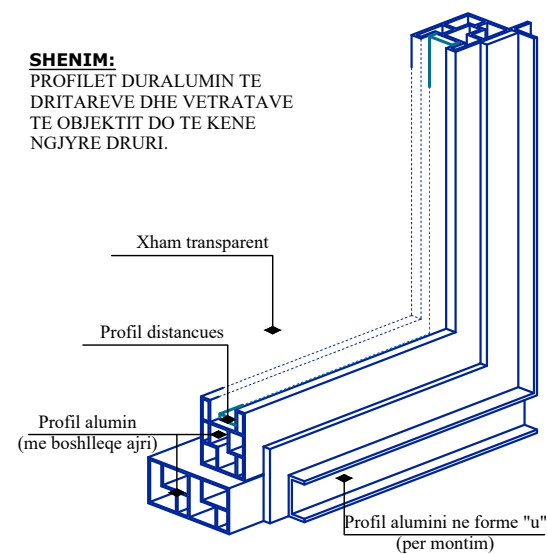


PRERJA VERTIKALE E DERES

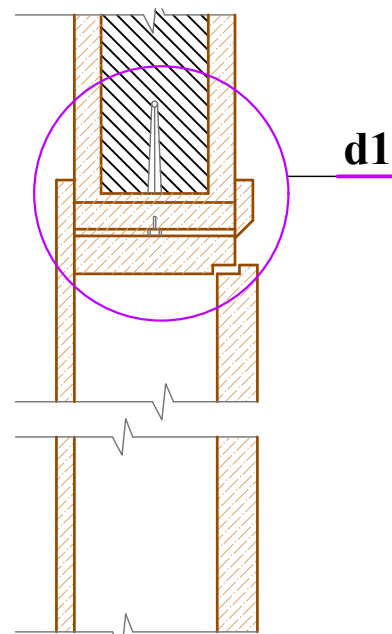


PRERJA HORIZONTALE E DERES

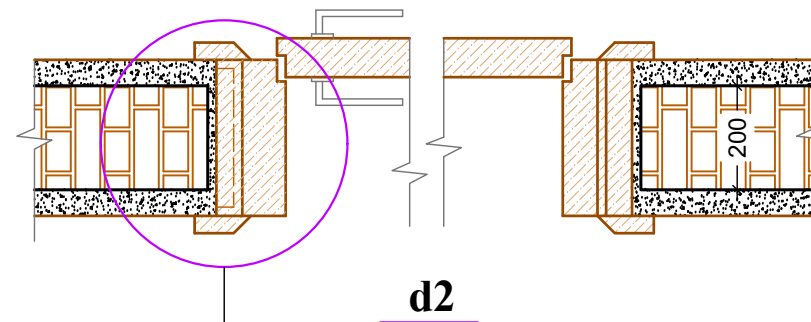

DETAJ "d1"

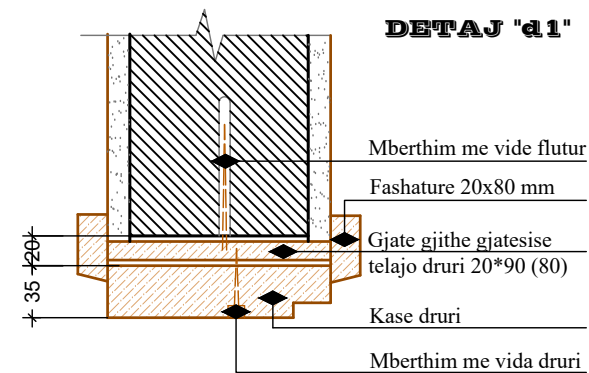

DETAJ "d2"

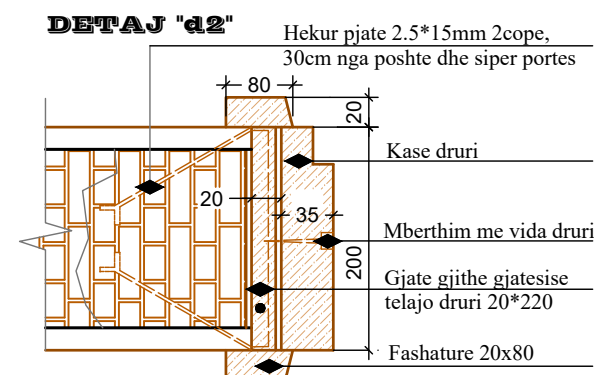

Legjende per dyert

D1 (dere druri me dimensione	100*204cm)	cope / 8
D2 (dere e blindduar me dimensione	85*240 cm)	cope / 2
D3 (dere e blinduar me 2 kanata me dimensione	30 &100*220 cm)	cope / 2
D4 (dere duralumini me dimensione	70*204 cm)	cope / 5
D5 (dere duralumini PAK	100*204 cm)	cope / 1
D6 (dere duralumini me dimensione	80*204 cm)	cope / 4
D7 (dere duralumini me dimensione	100*204 cm)	cope / 1
D8 (dere e blinduar me dimensione	100*240 cm)	cope / 1
D9 (dere metalike me 2 kanata me dimensione	100*220cm)	cope / 2


Legjende per dritaret

Dr1 (dritare duralumini me xhama dopio me permasa 80*147 cm) cope / 23


Legjende per kangjella

K1 (kangjella 90*157cm) cope / 23


FASADA VERILINDORE SH. 1:100
NORTHWEST FACADE SC. 1:100

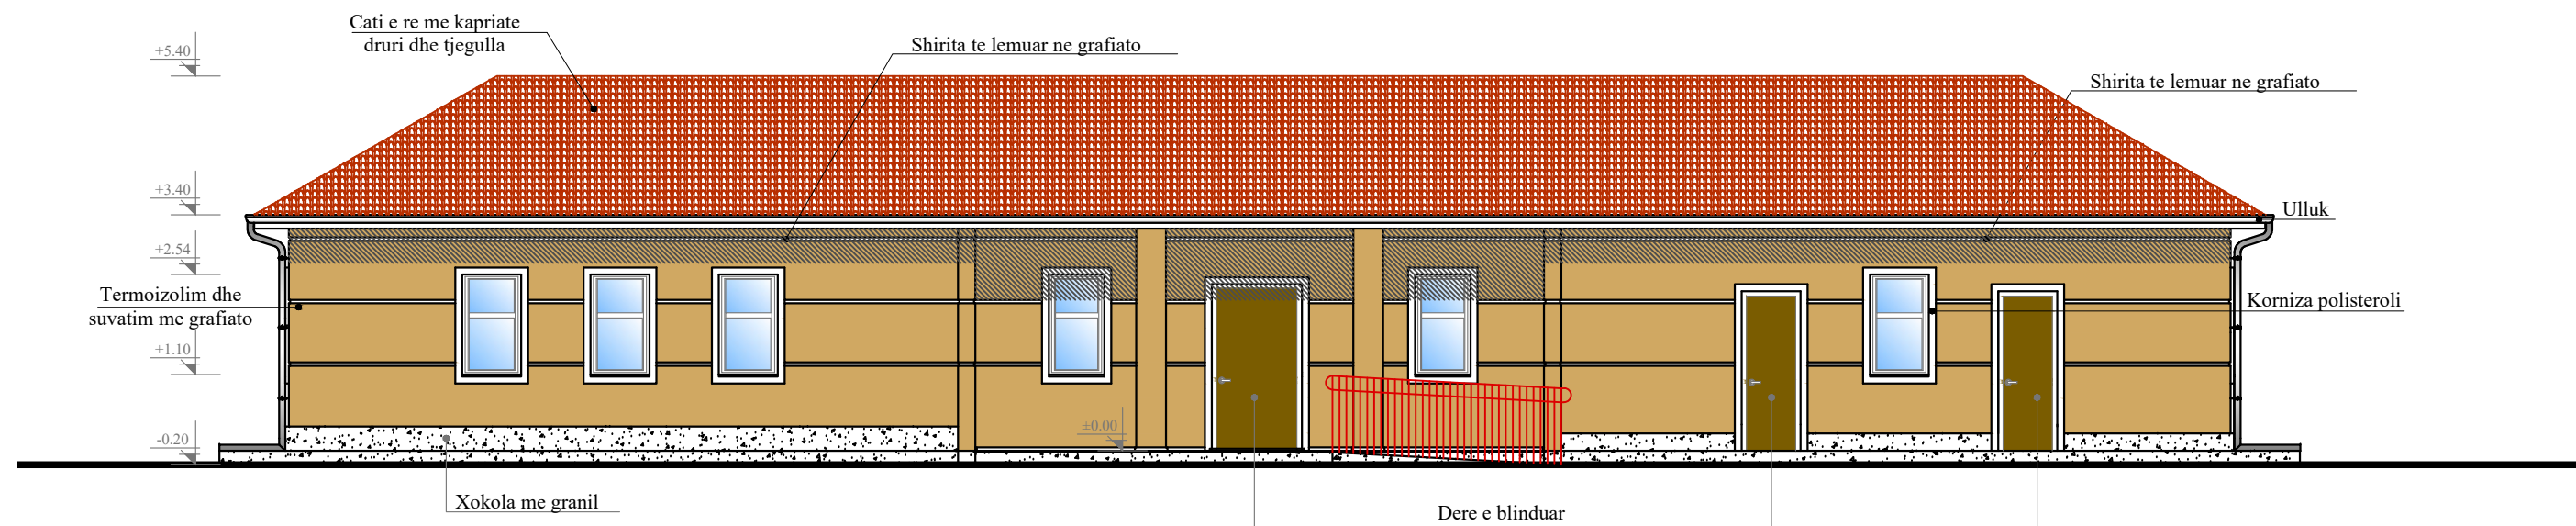


FASADA JUGOREPERENDIMORE SH. 1:100
SOUTHEAST FACADE SC. 1:100

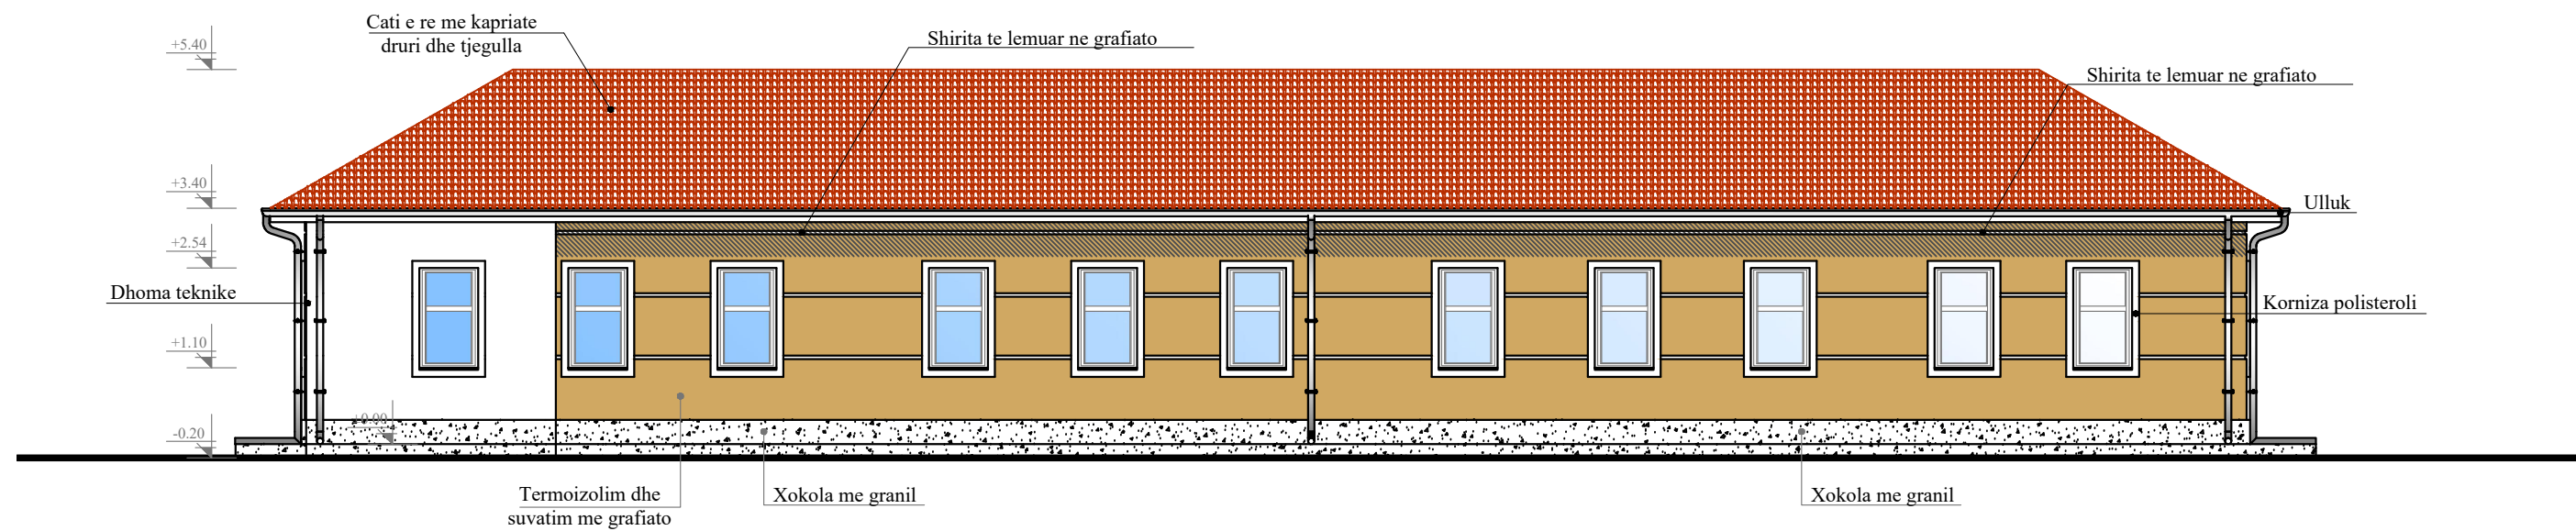

FASADA VERIPERENDIMORE SH. 1:75
NORTHEAST FACADE SC. 1:75


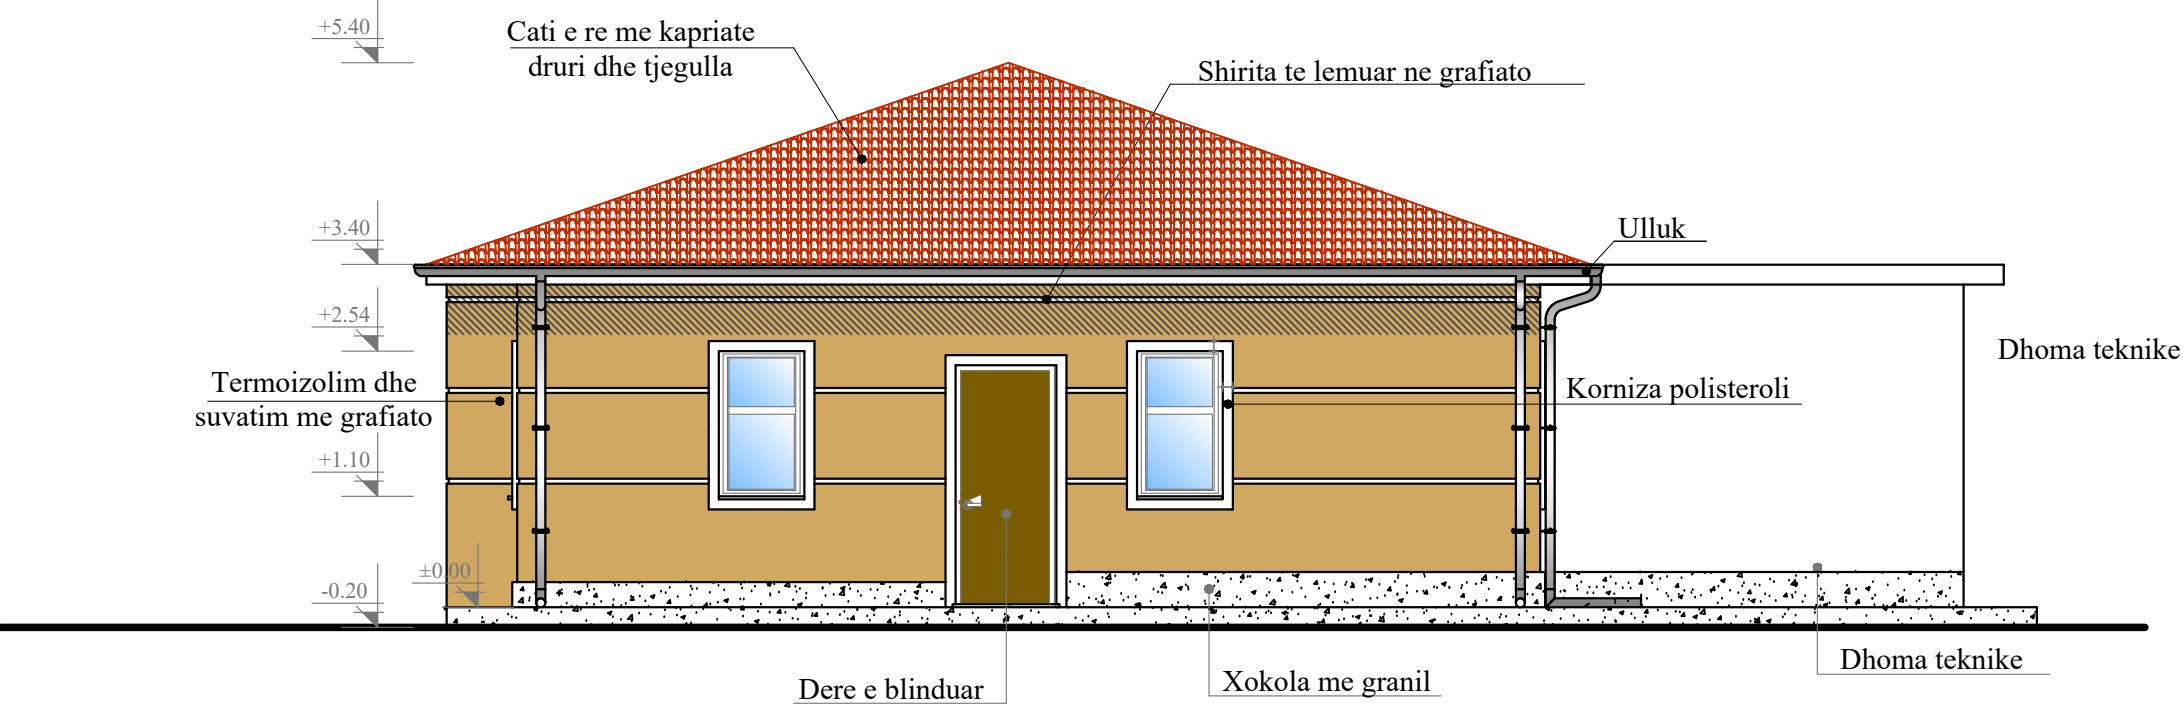


FASADA JUGLINDORE SH. 1:75
SOUTHWEST FACADE SC. 1:75

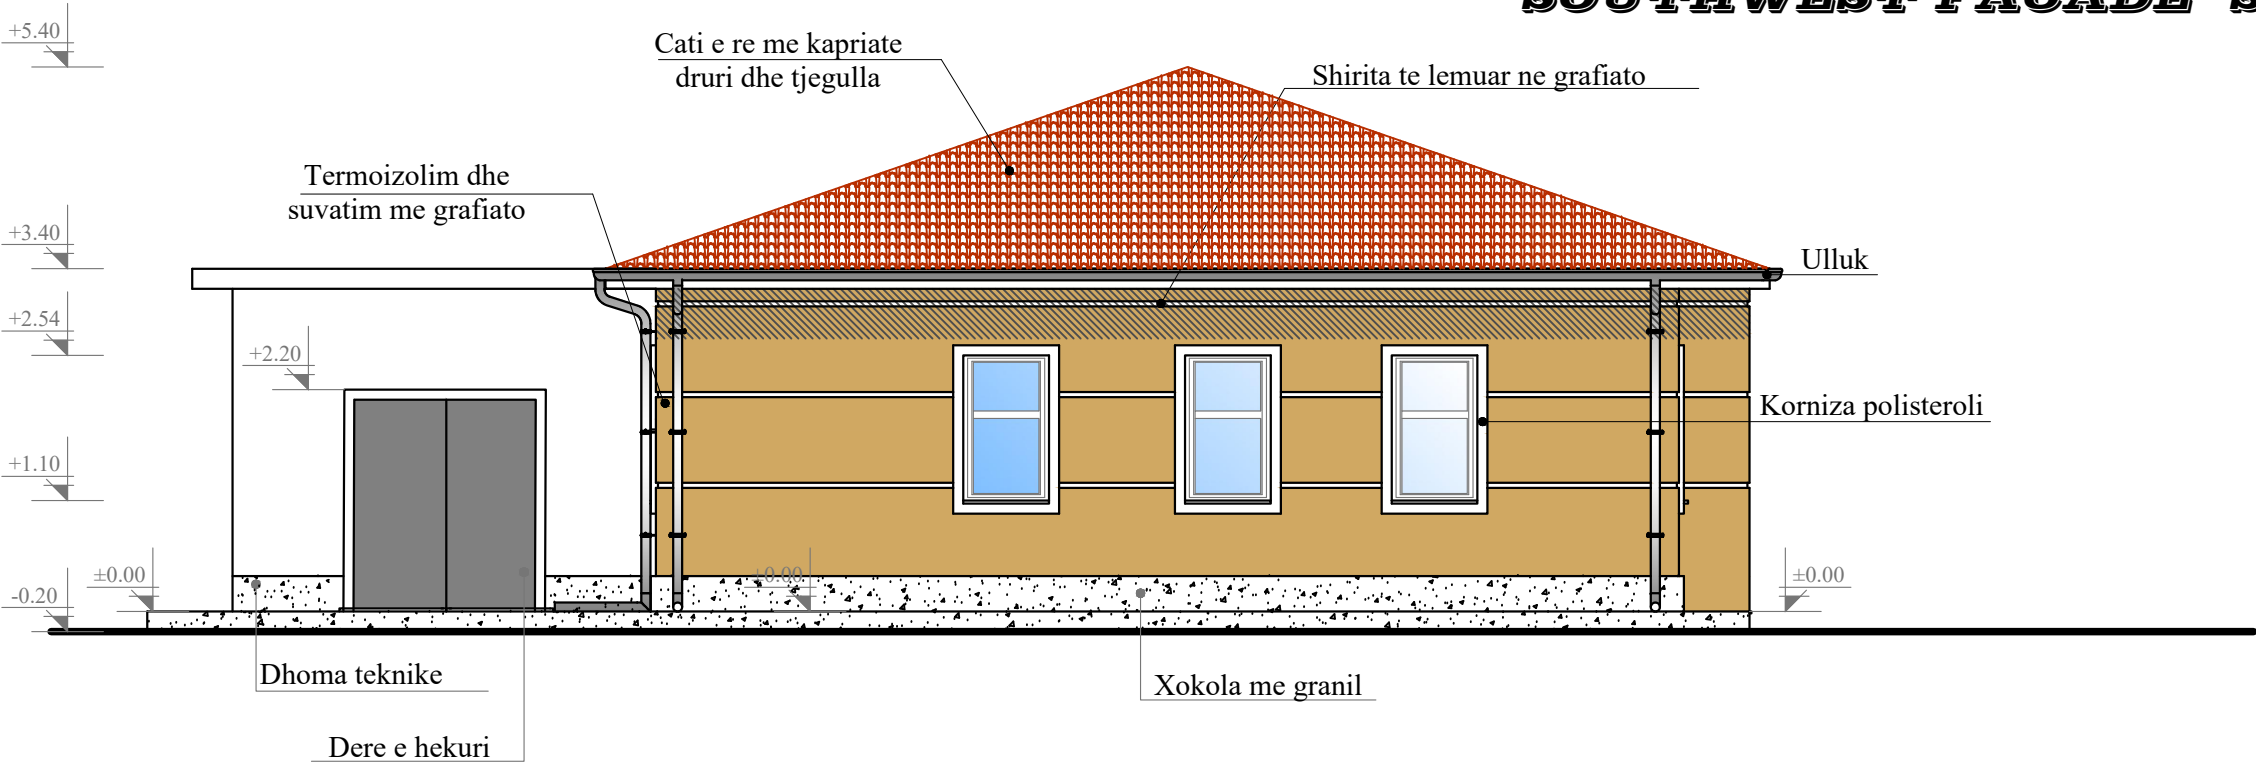


DETAJE TAVAN I VARUR
DETAILS ON THE ROOF

Detaj i tavanit te varur


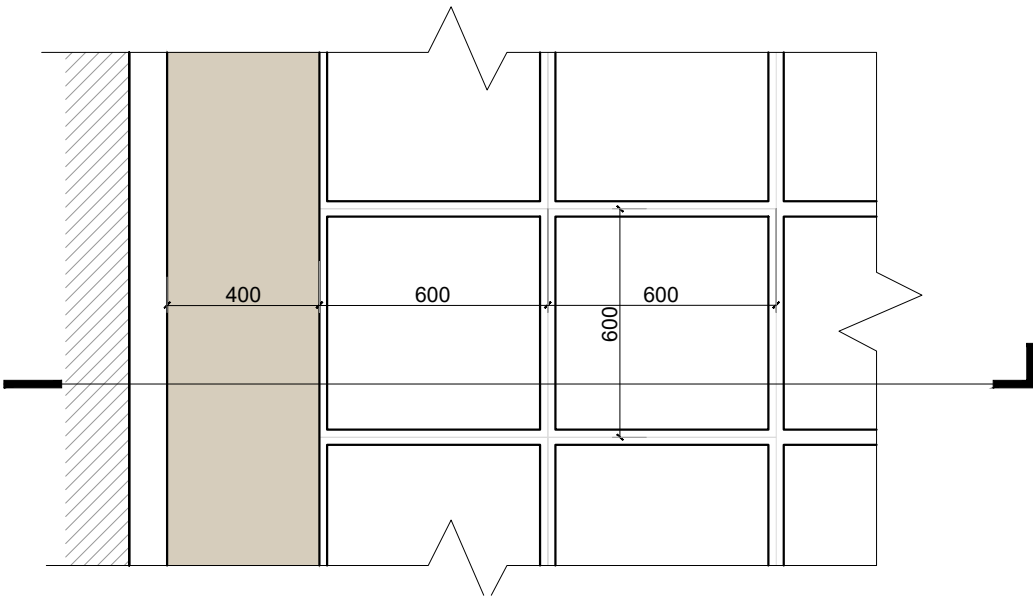
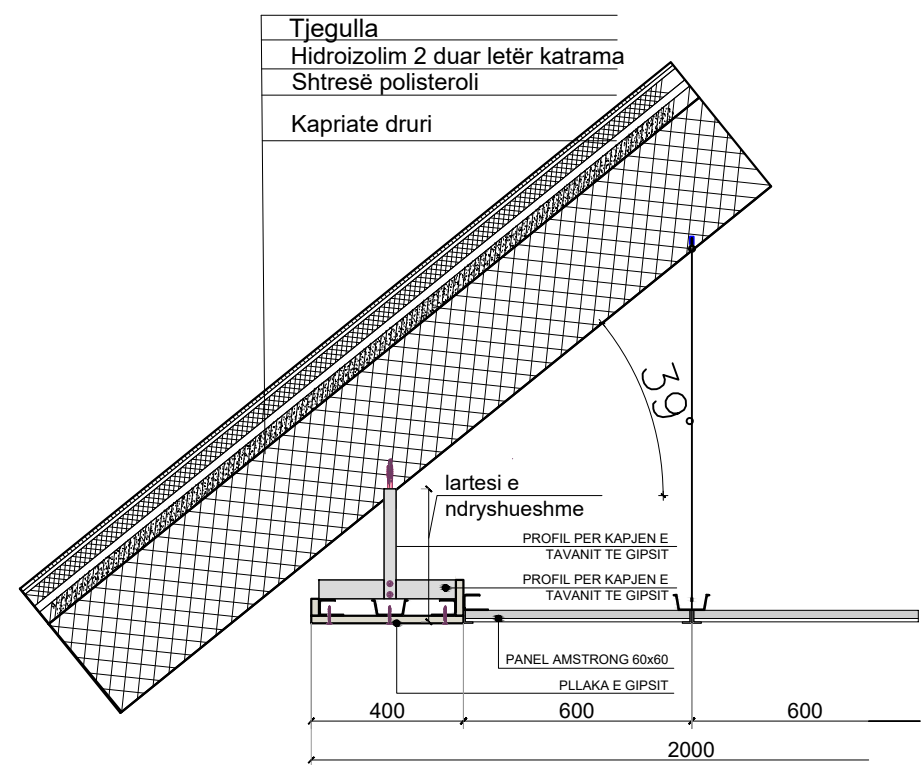


Detaj i Catise


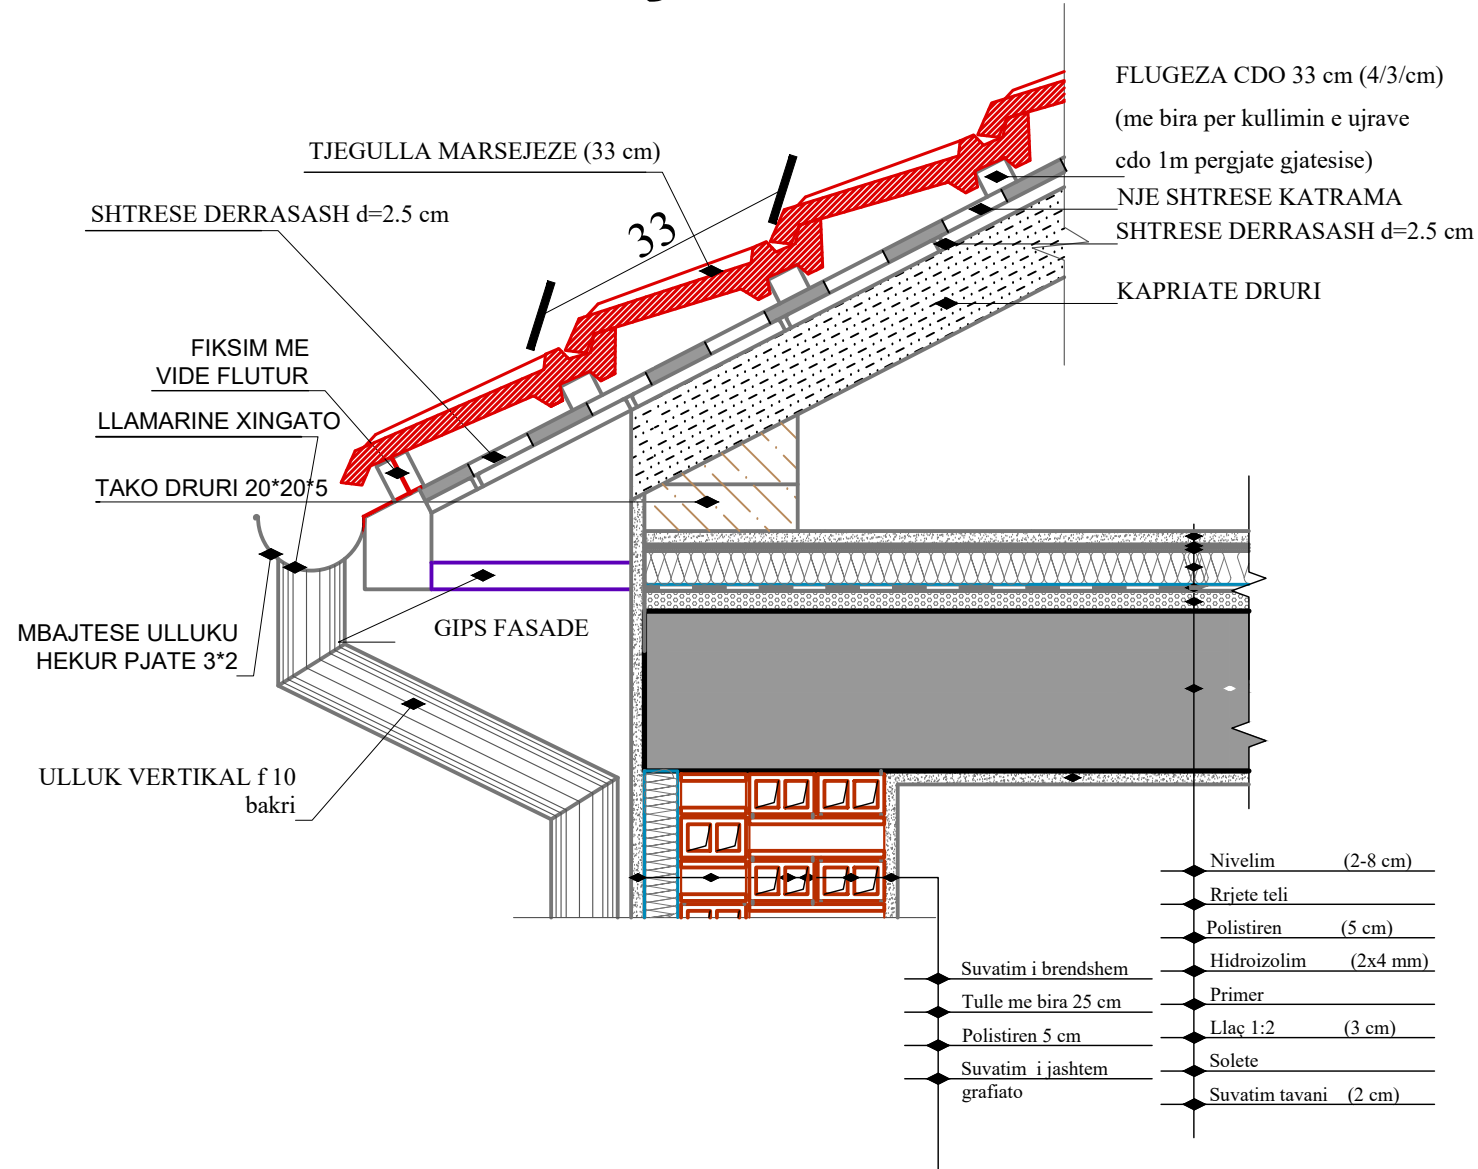


DETAJE RAMPA
RAMP DETAILS



Detaj I tualeteve PAK

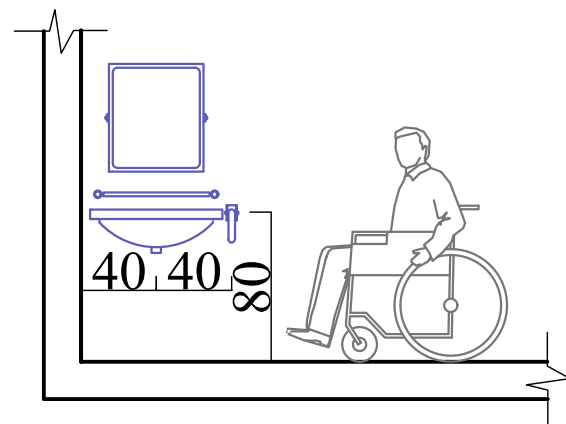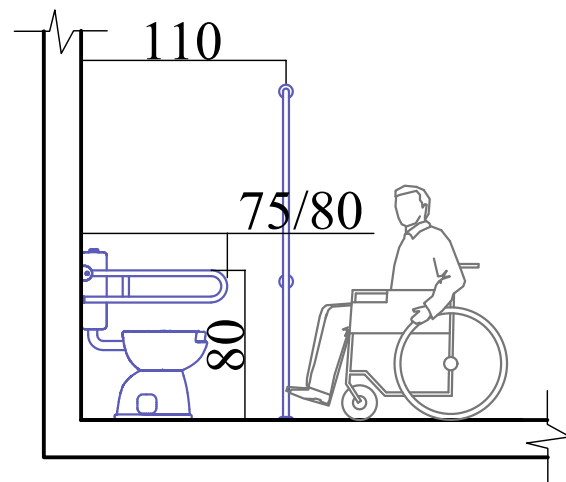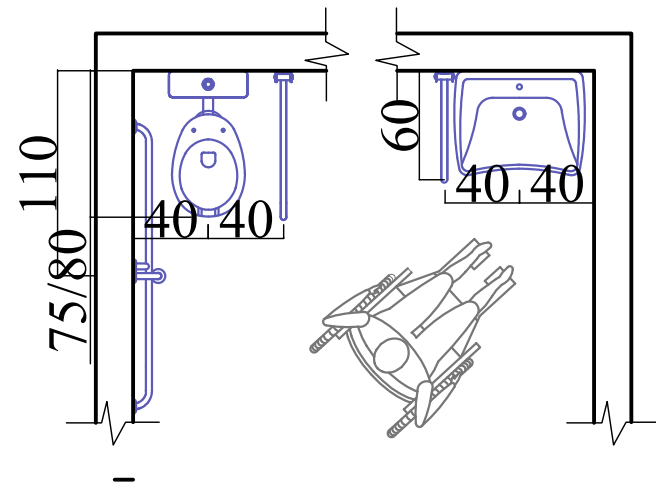

Detaj I rampes

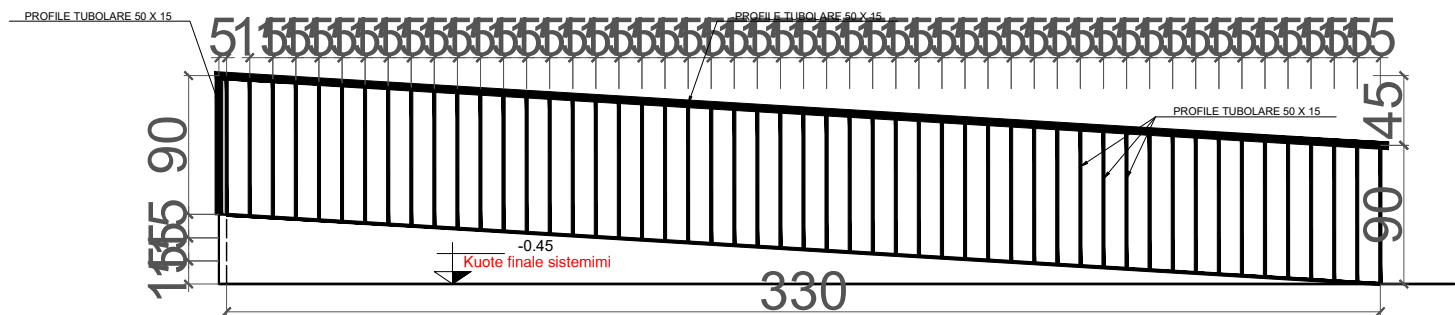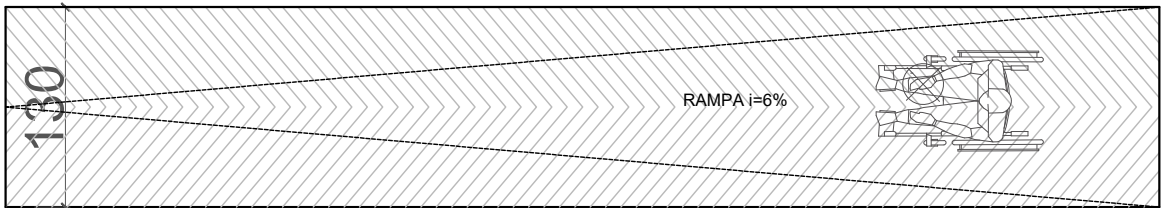


DETAJ I TERMOIZOLIMIT SISTEM KAPOTE
 TERMOISOLATION DETAILS

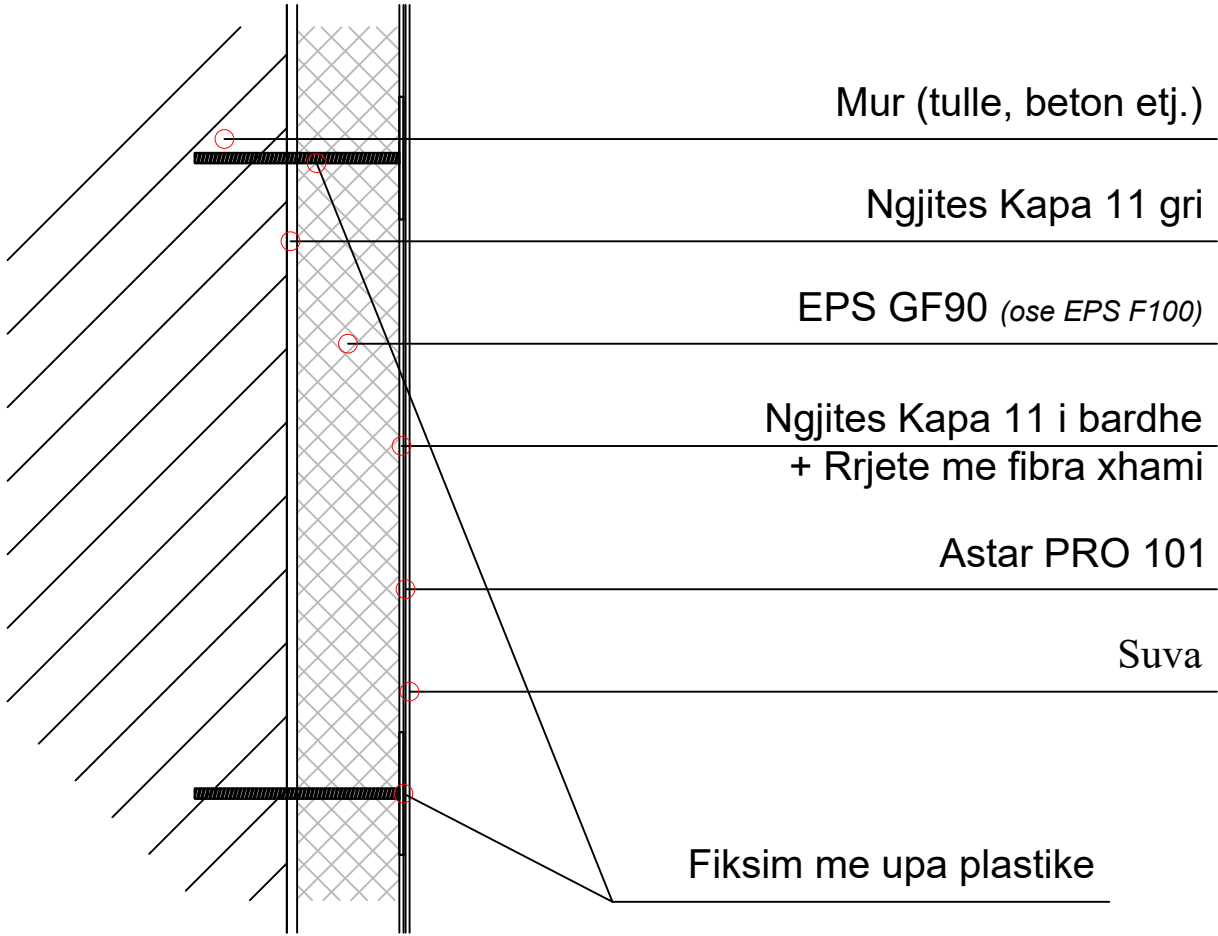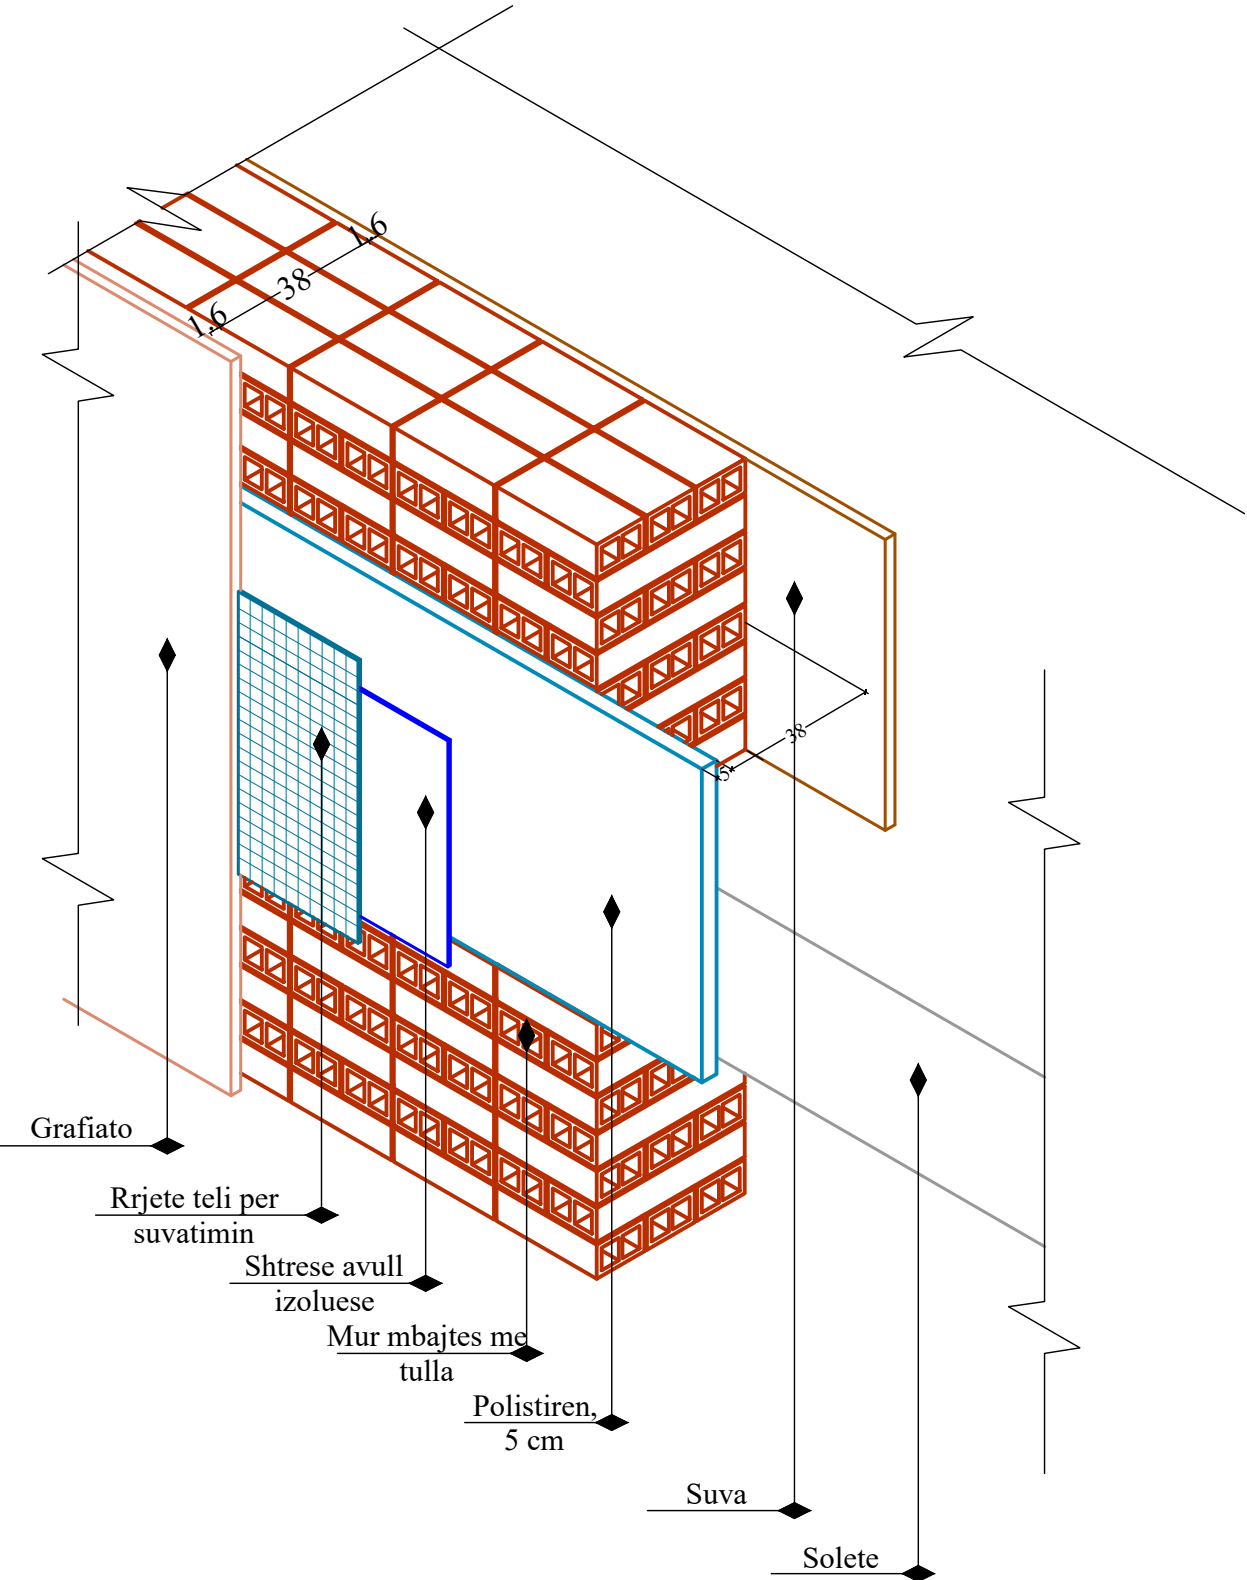


DETAJ I STOLAVE DHE KOSHAVE STOOLS & TRASHCANS DETAILS

STOLA QË DO TË PËRDOREN PËR KËNDET E PUSHIMIT


DETAJE TE KAPJES SE DERRASAVE

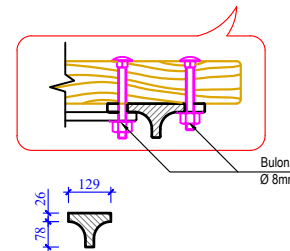



PRERJA A-A

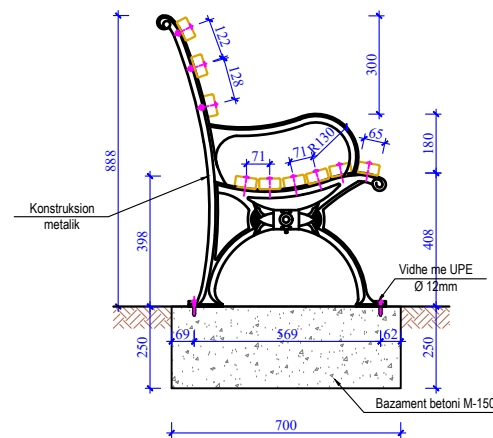

PLANIMETRIA E STOLIT

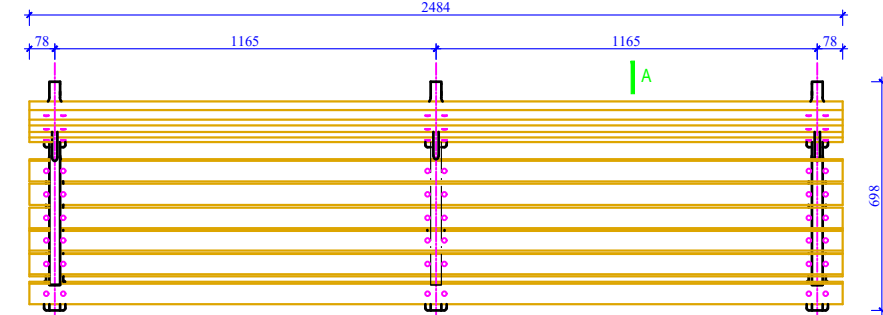


PAMJA BALLORE

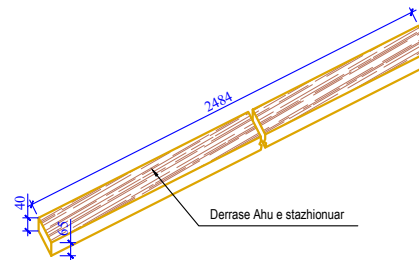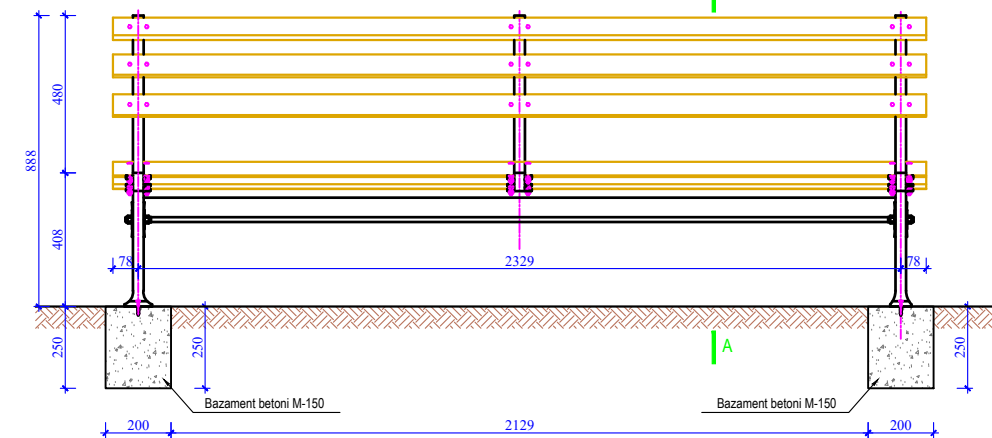


MËNYRA E NDËRTIMIT TË KOSHAVE
PËR HEDHJEN E MBETURINAVE


PAMJE VERTIKALE

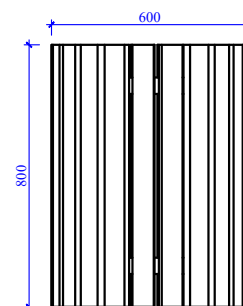

PRERJA A-A

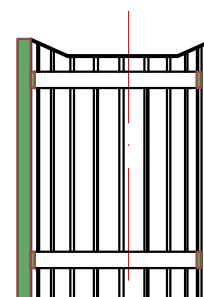

PLANI I KOSHIT

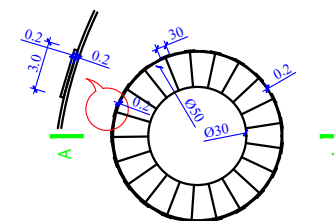

SHENIM :






SHENIM:
Koshi do te pergatitet me elemente metalike me spesor 2mm, te fiksuar ne dy unaza metalike te vendosura ne anen e brendshme te koshit , te spostuara 15cm nga skajet.

Fiksimi i elementeve do të realizohet me saldim.




Pjesa e anesore do funksionojë si kapak me menteshe.

Brenda koshit do vendost nje kosh tjetër me llamarine të zinkuar dhe me vrima Ø5mm të vendosura çdo 3cm.

DETAJ I KULLIMIT TE UJERAVE DHE SHTRIMIT TE PARKETIT
 KUNET & LAMINATE FLOORING DETAILS

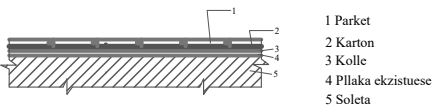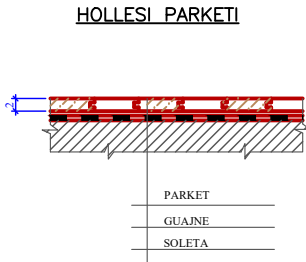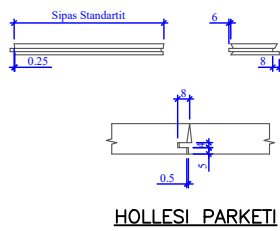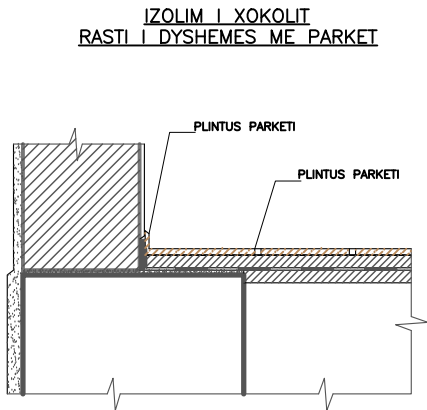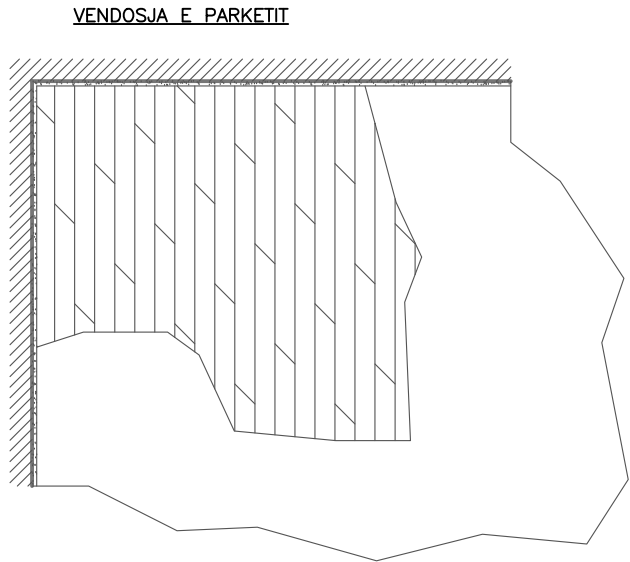


Shenim: Parketi laminat do te shtrohet mbi pllakat ekzistuese dhe shtrimi do behet sipas standarteve teknike duke u perdorur te gjithë elementet e nevojshme.

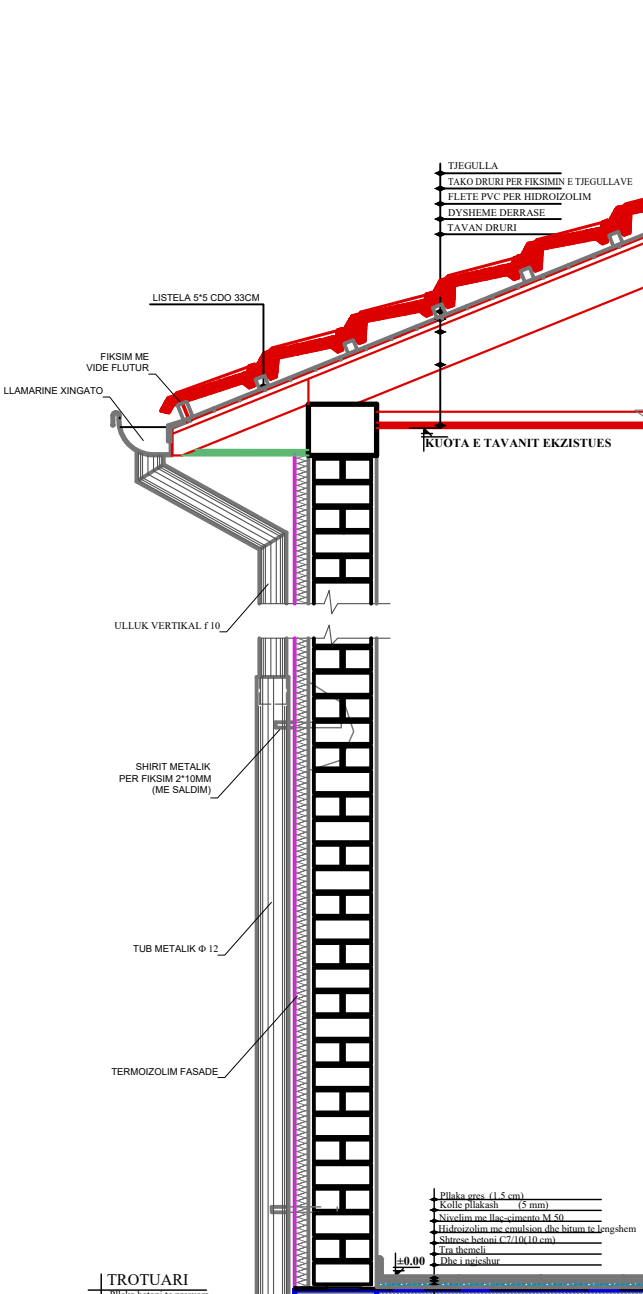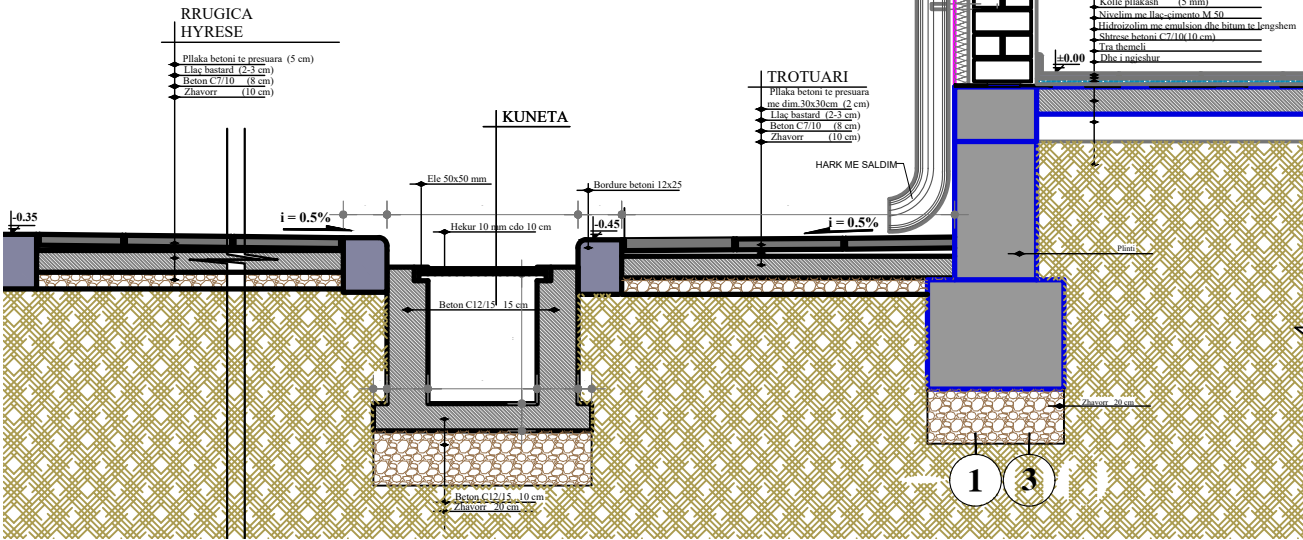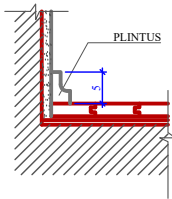

DETAJE TE GJELBERIMIT

VEGETATION DETAILS


PROFIL TIP PER GJELBERIMIN E ULET DHE LIDHJA ME TROTUARIN

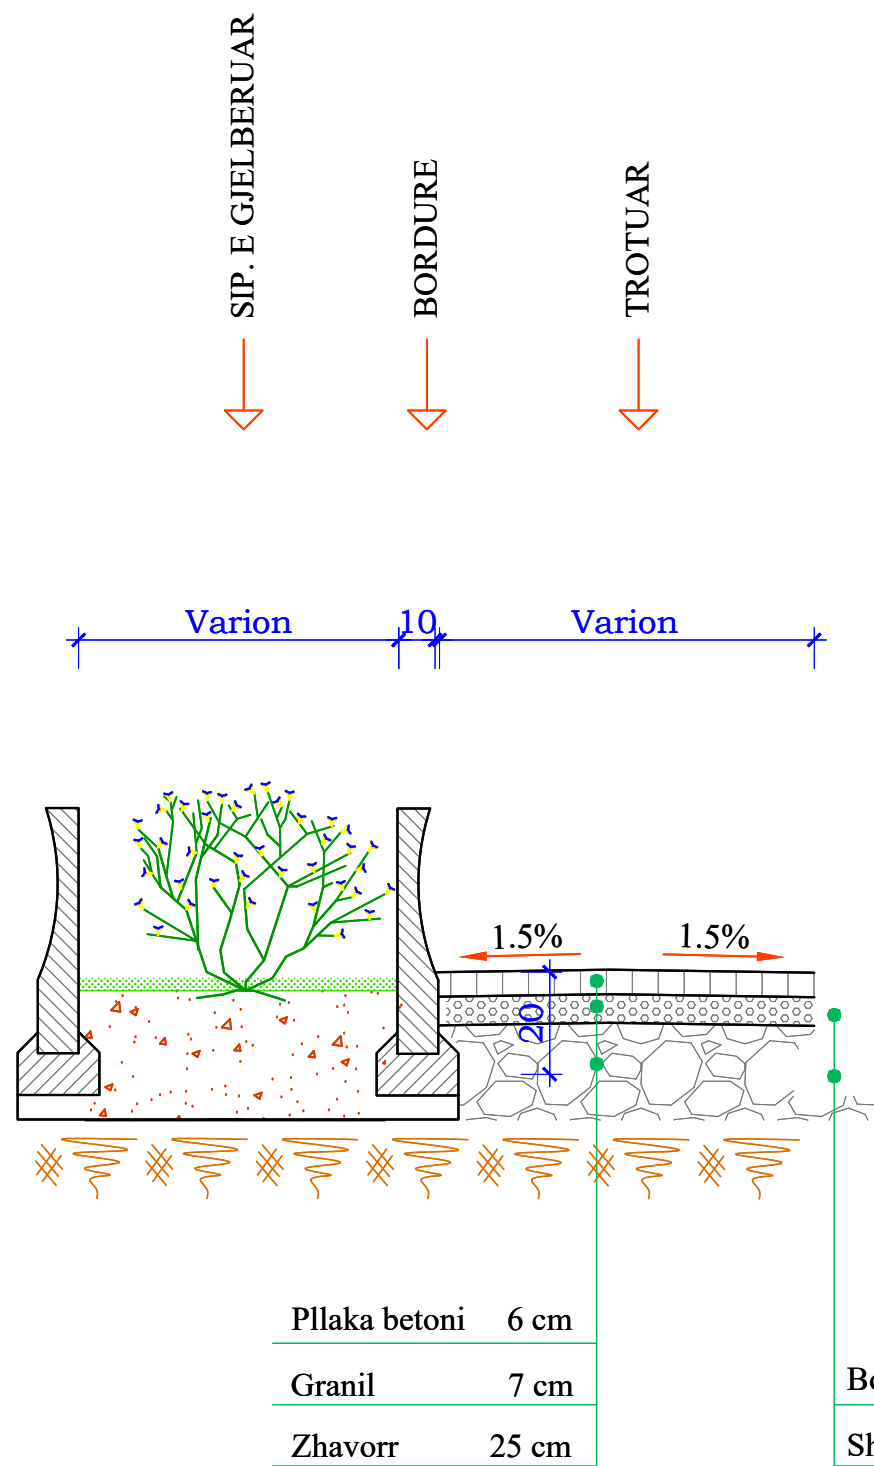


DETAJE GJELBERIMI DHE NDERTIMI I MUREVE PER VAZOT DHE LULISHTET

DETAJ I MBJELLJES SE FIDANEVE TE PEMEVE TE TIPI BLI

- SHENIM:
- Dimensioni i gropes per mbjelljen e pemeve do te jete 1.0 x 1.0 x 1.0m
 - Fidanet e pemeve do te jene me lartesi te pergjithshme mbi 4m
 - Lartesia e Trungut do te jete mbi 2.5m dhe Trashesia mbi 5cm .
 - Gjate mbjelljes se Fidaneve do te perdoret 15kg Pleh Organik per Grope
 - Perzihet Pleh ne dhe te Paster dhe mbushet 2/3 e gropes (forme konike)
 - Pastaj vendoset fidani
 - Vendoset mbeshjtjellesja

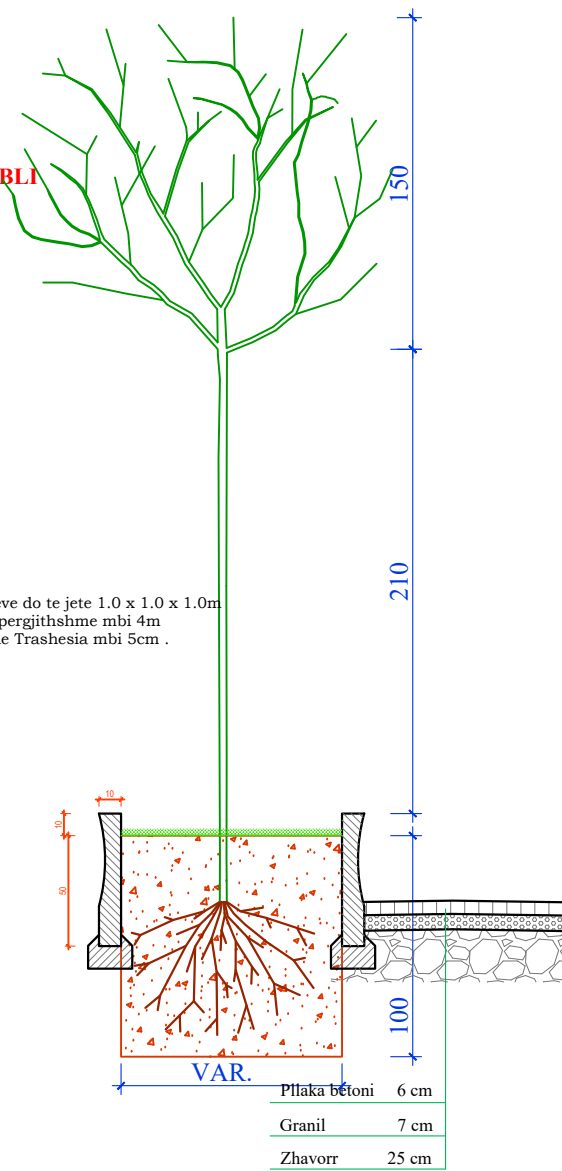


DETAJ I MBJELLJES SE FIDANEVE TE SHKURREVE

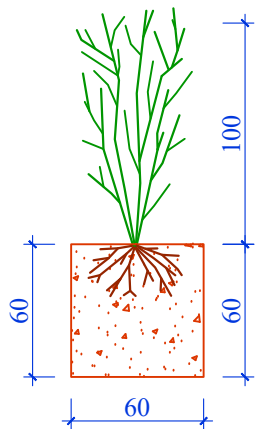

- SHENIME:
- Dimensioni i Gropes per mbjelljen e fidanit do te jete 0.6 x 0.6 x 0.6 m
 - Ne fazen e mbjelljes lartesia e Fidanit te jete mbi 1m
 - Ne mbjellje perdoret Pleh Organik 5kg per grope
 - Fidanet do mbillen ne dy rrjeshta ne distance 80cm midis tyre
 - Distanca midis fidaneve do te jete 1m.
 - Pas rritjes kurora e tyre do disiplinohet me krasitje. ajo do ruaje dimensionet 2x2.5m
 - Pjesa prej 5cm do mbushet me kalimin e kohes gjete pleherimit te bime


DETAJE RRETHIMIT DHE KANGJELLAVE
ROUND UP & RAILING DETAILS

DETAJ I ZGARAVE DEKORATIVE TE
DRITAREVE DHE DYERVE




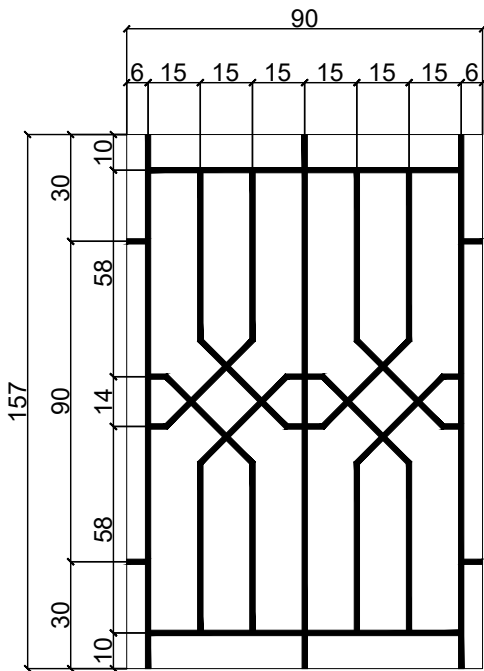


SHËNIME TEKNIKE

Perpara se te prodhohen dritaret, te kontrollohen dimesnionet faktike ne vend per secilen dritare e cila do te ndrohet.
Dritaret do realizohen prej duralumini me dopio-xham me hapje nga brenda. Zgara "Z" raelizohet me hekur Ø 20mm sipas vizatimit teknik, të cilët saldoen në çdo nyje bashkimi ndërmjet njëri-tjetrit.

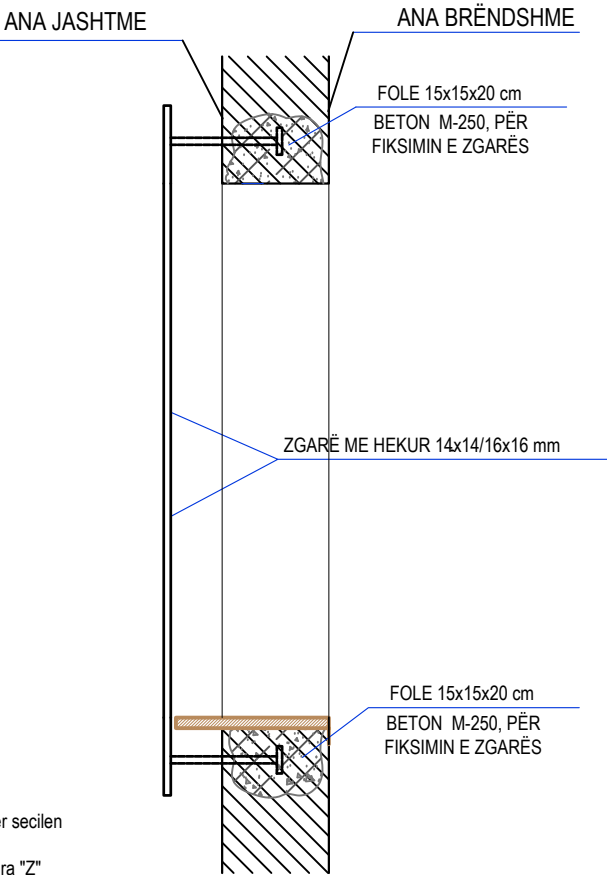

PRERJA a-a

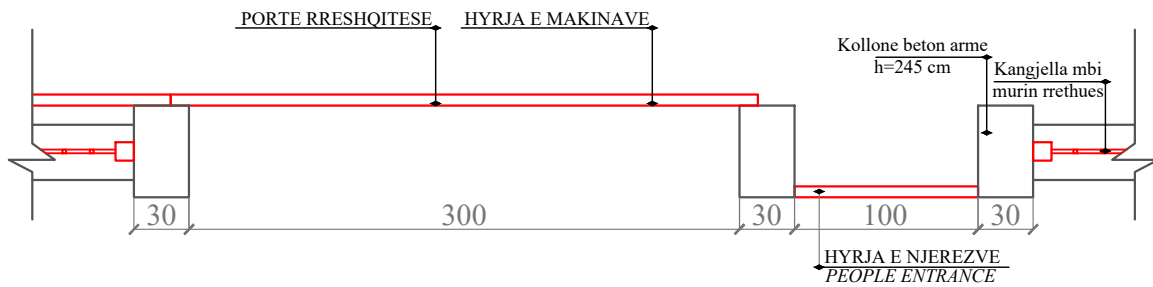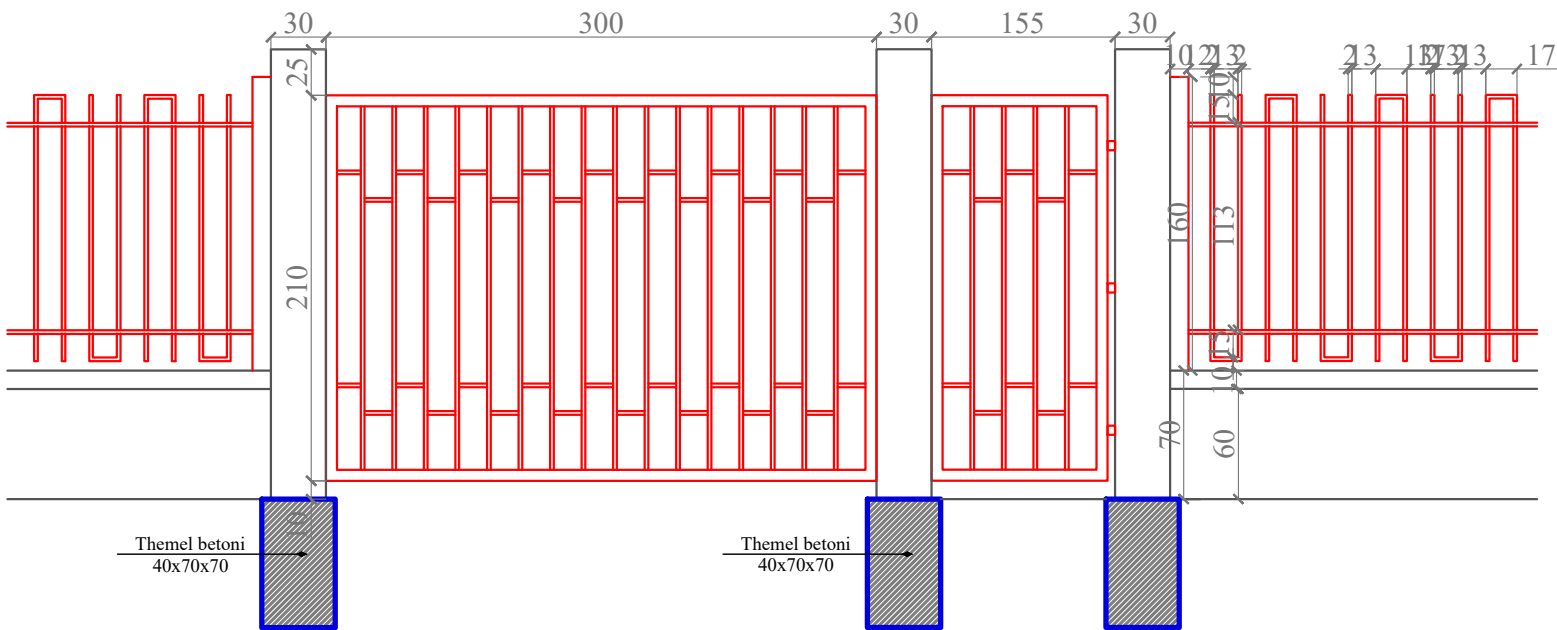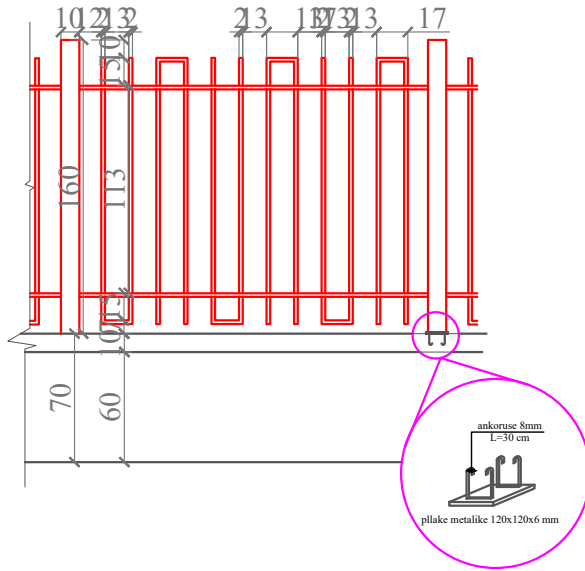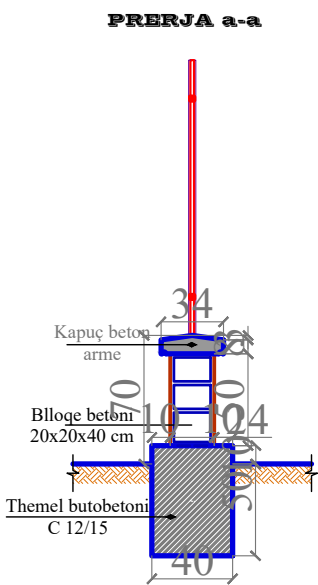

IMAZHE RENDERISTIKE 3D IMAGES

