
LEGENDRE

Gravier 0/31.5

Remblai

Ma- onnerie de roche

B®ton H.

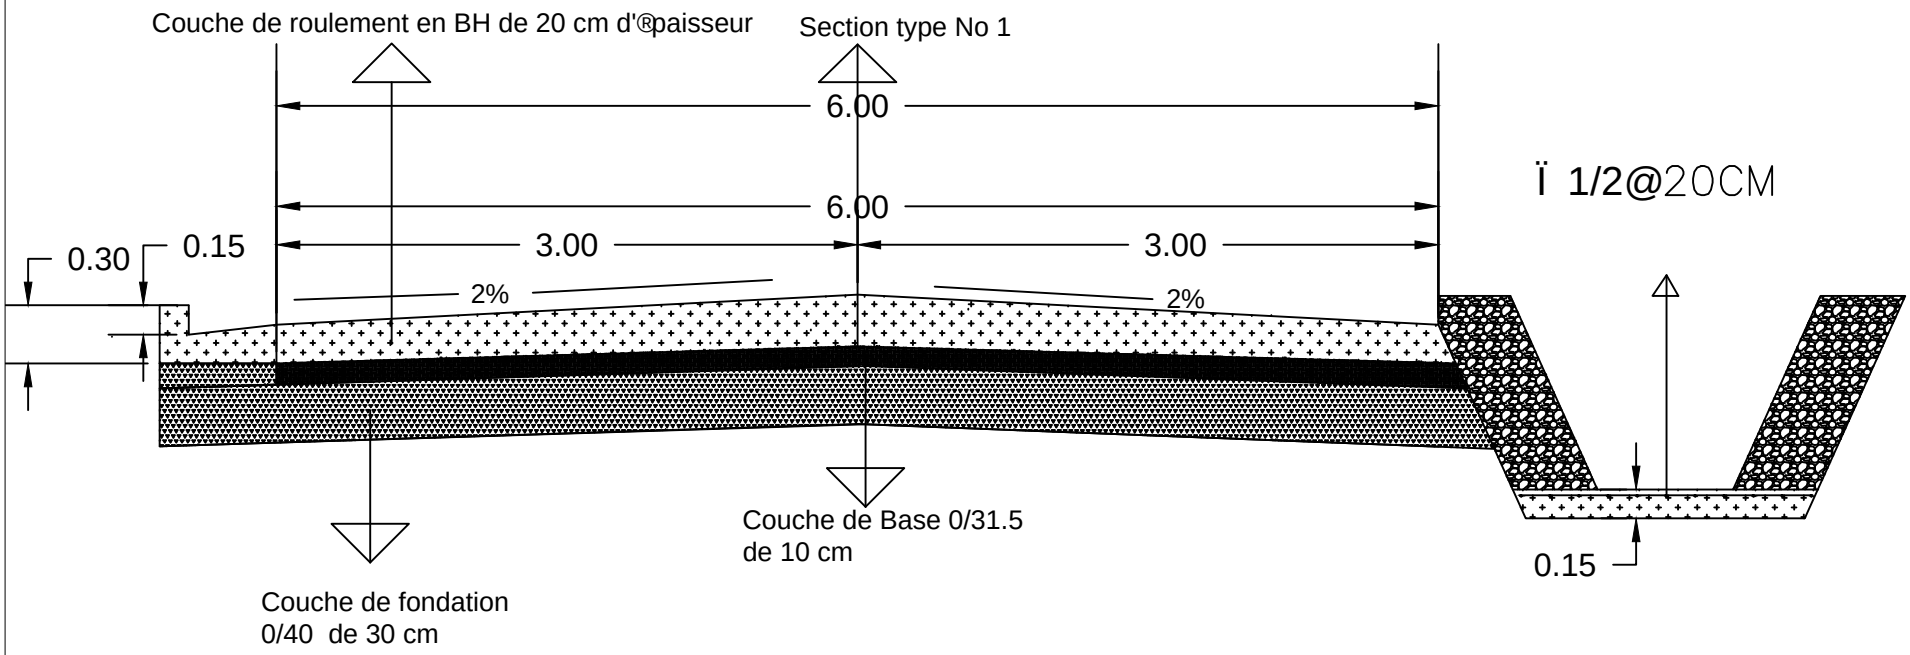

PROJET ASSISTANCE COMMUNAUTAIRE MIREBALAIS	CONSTRUCTION DE 250 ML DE LA RUE MERLINE DANS LE CENTRE-VILLE	COUPE VERTICALE ECHELLE: 1U=1M DATE: JUILLET 2019