



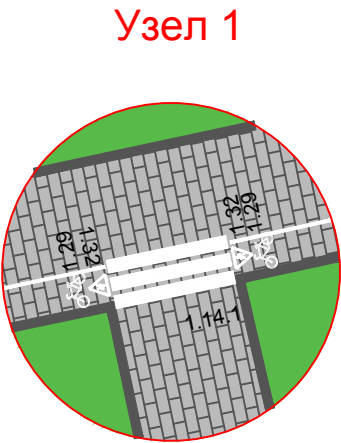


- Условные обозначения:
- 5.16.1 сущ. - существующий дорожный знак;
 - 4.11.1 (4.11.4) - проектируемый дорожный знак;
 - 1.1 - существующая дорожная разметка;
 - 1.15 - проектируемая дорожная разметка;

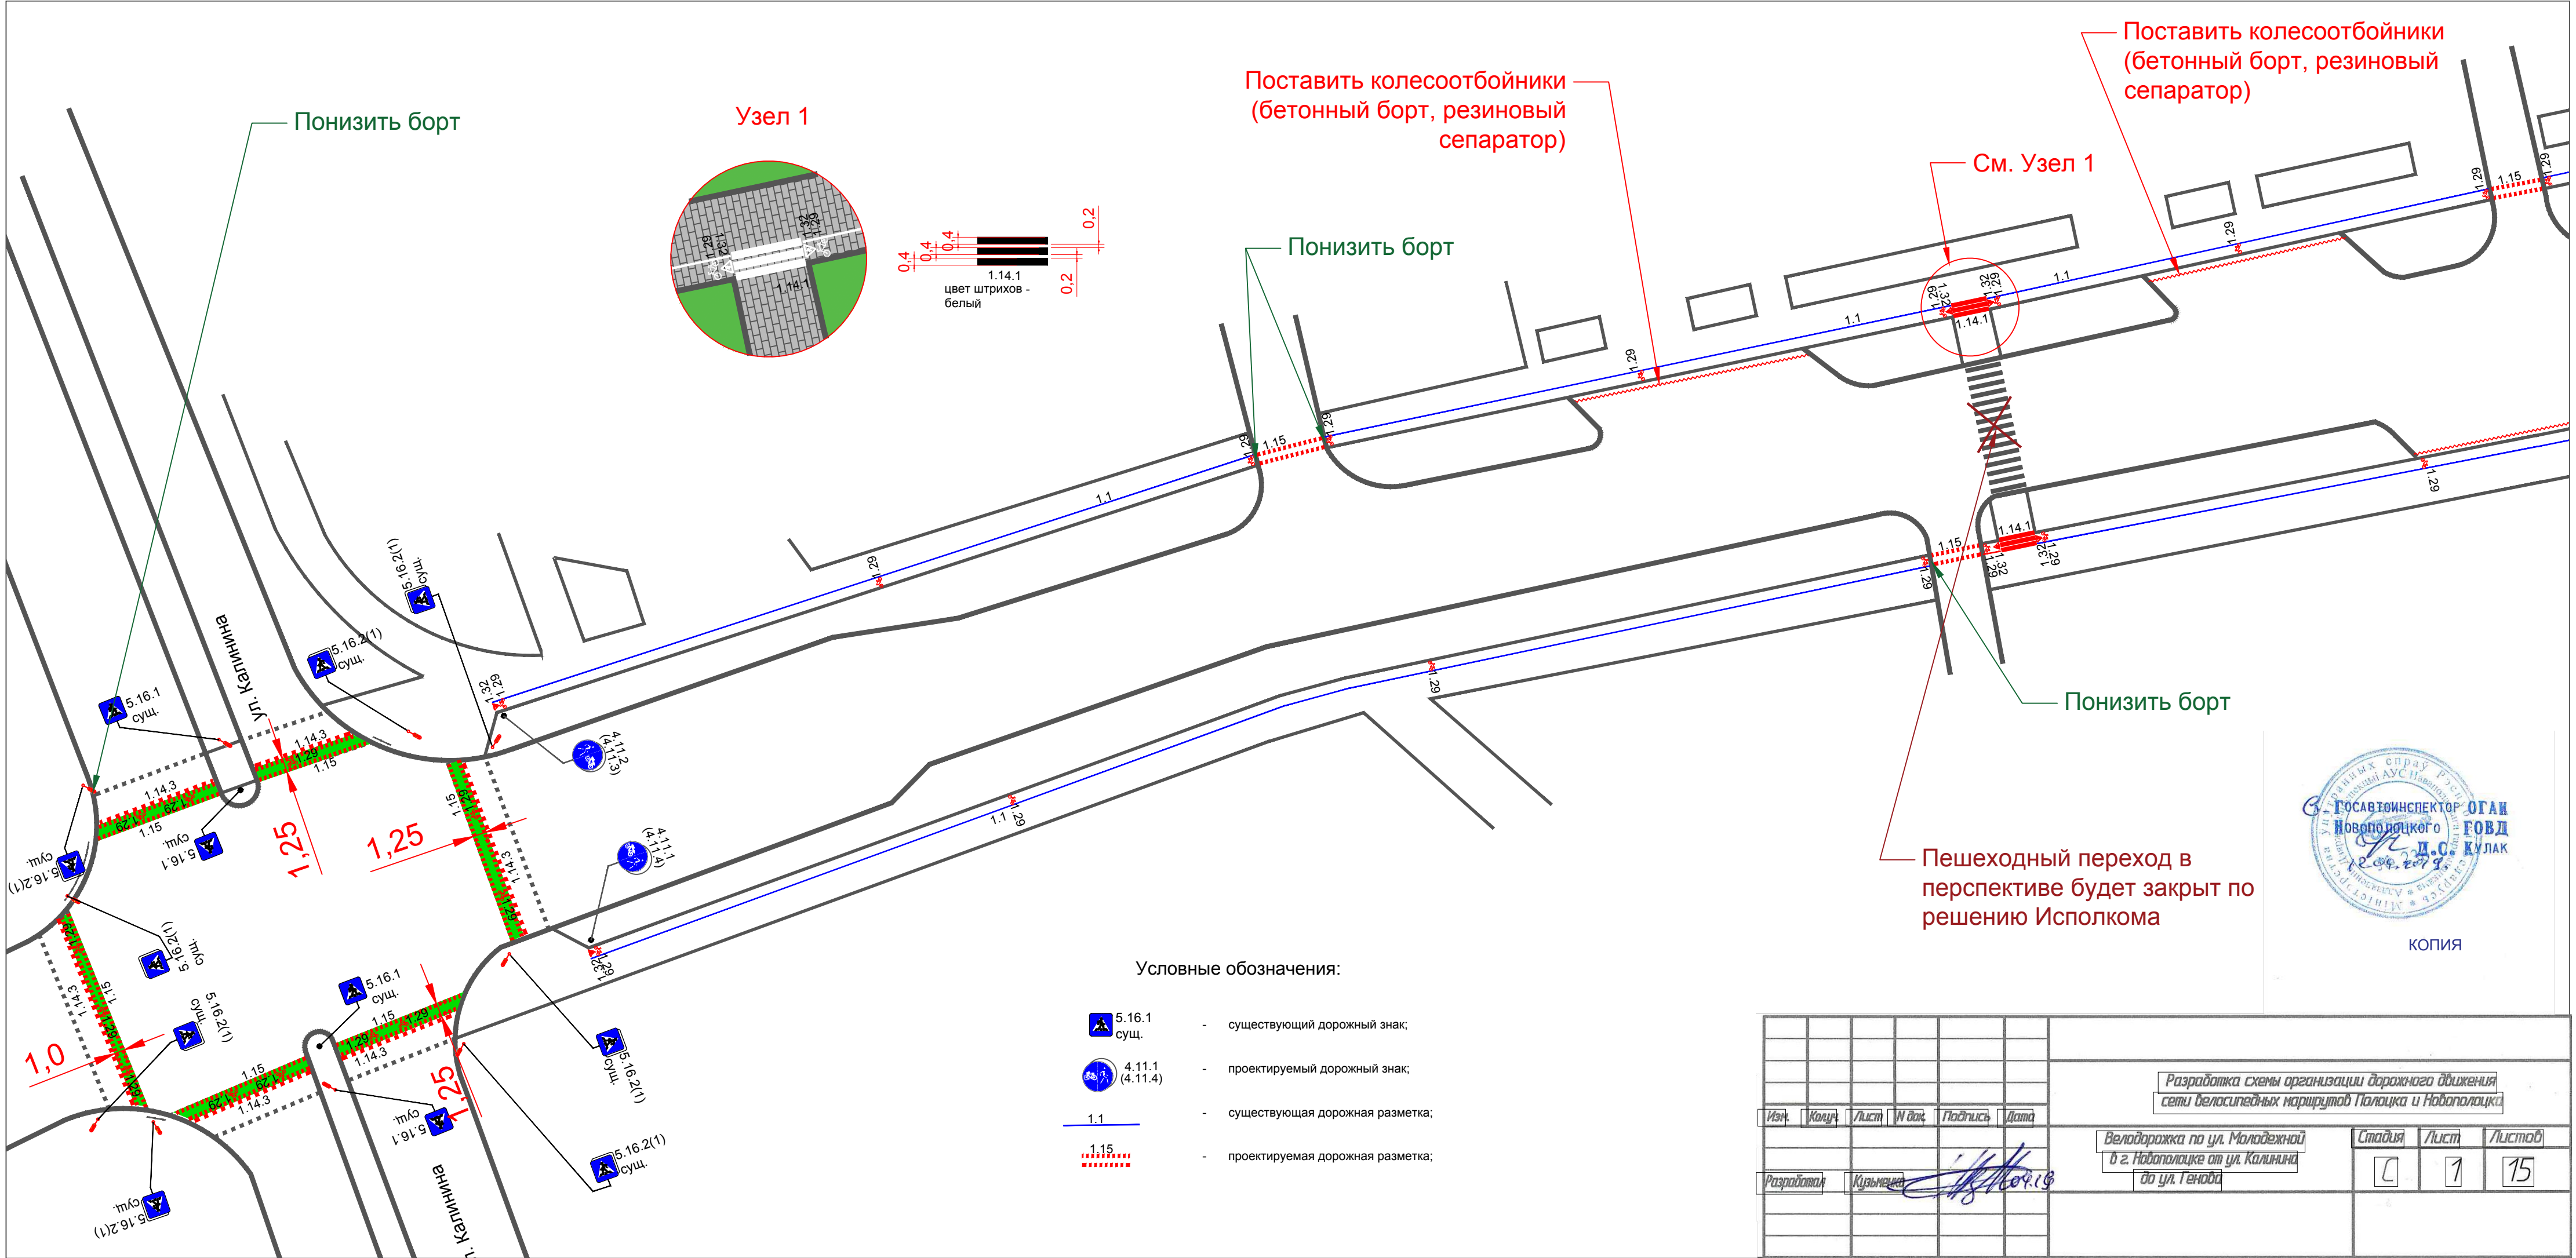


КОПИЯ

						Разработка схемы организации дорожного движения сети велосипедных маршрутов Полоцка и Новополоцка			
Изм.	Колуч	Лист	И док	Подпись	Дата	Велодорожка по ул. Молодежной в г. Новополоцке от ул. Калинина до ул. Тенюба	Стадия	Лист	Листов
Разработал	Кузьмина				20.08.19		С	1	15

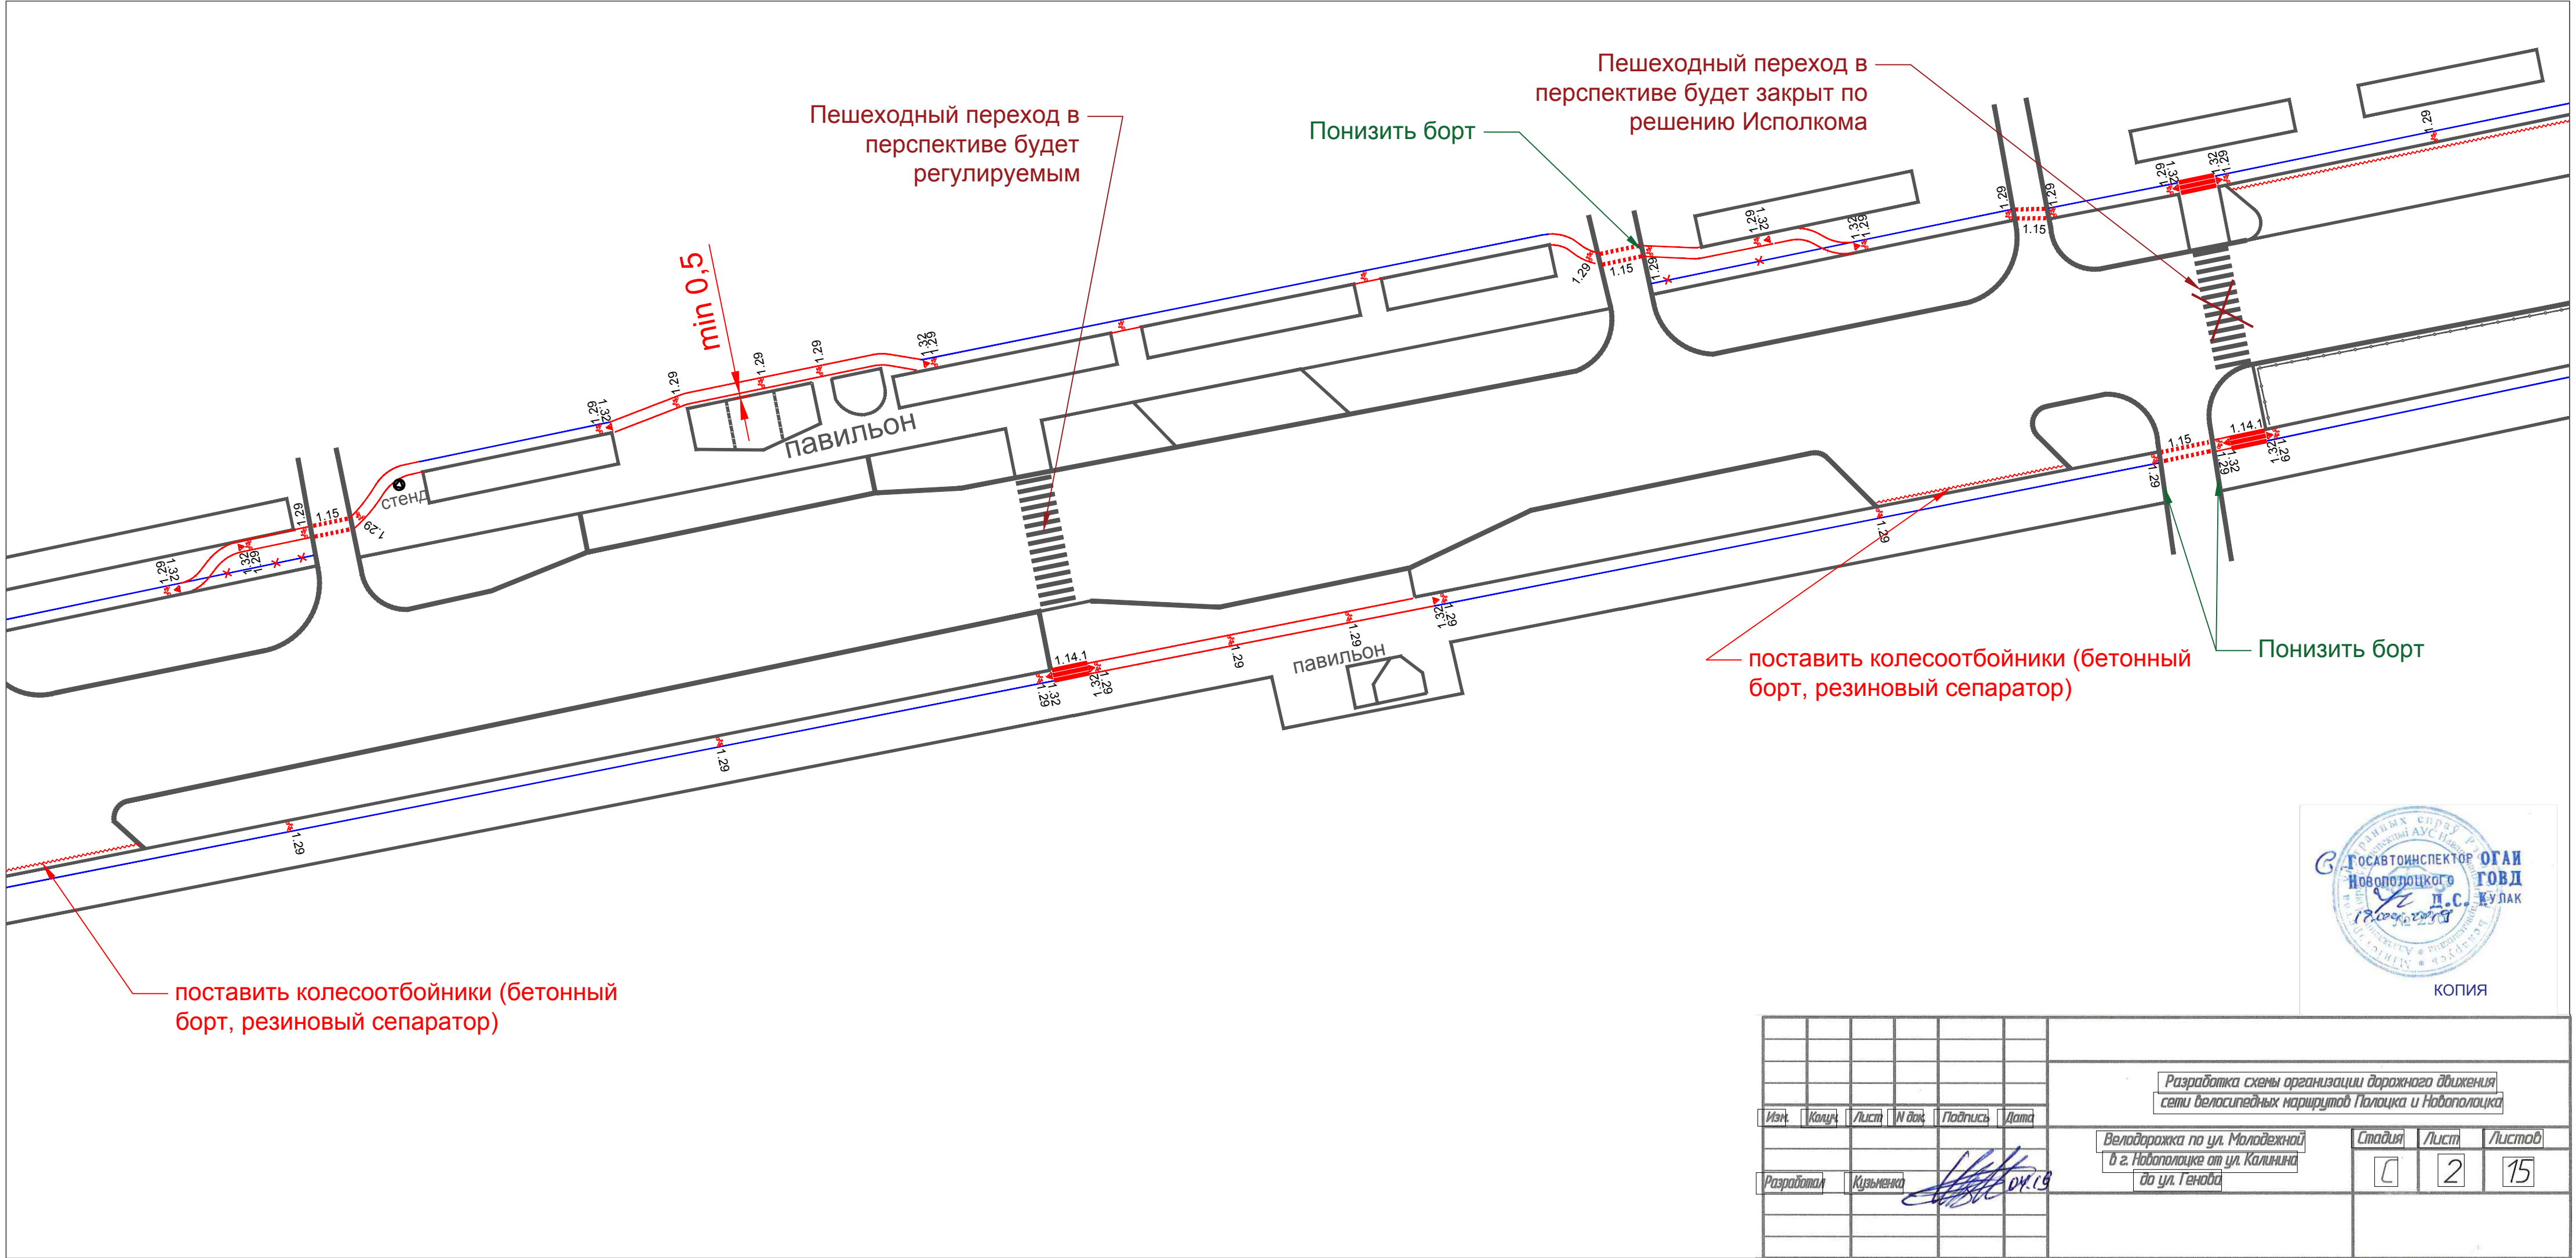

КОПИЯ

						Разработка схемы организации дорожного движения сети велосипедных маршрутов Полоцка и Новополоцка					
Изм.	Колуч	Лист	И док	Подпись	Дата	Велодорожка по ул. Молодежной в г. Новополоцке от ул. Калинина до ул. Тенюба			Стадия	Лист	Листов
Разработал	Кузьменко				04.19				С	2	15

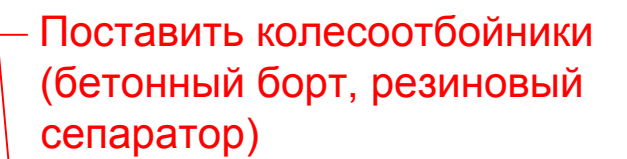

Обозначить приподнятый участок
велополосы разметкой 1.26 (мод)

- Понизить борт

Пешеходный переход в перспективе будет закрыт по решению Исполкома

Устроить тротуар -



						Разработка схемы организации дорожного движения сети велосипедных маршрутов Толоцка и Новополяцка		
Изн.	Колуч	Лист	И док	Подпись	Дата	Велодорожка по ул. Молодежной в г. Новополяцке от ул. Калинина до ул. Генова		
Разработал	Кузьменко					Стадия	Лист	Листов
						С	4	15

Пешеходный переход в перспективе будет закрыт по решению Исполкома

Заделать промежуток между бортом и покрытием

Понизить борт


поставить колесоотбойники (бетонный борт, резиновый сепаратор)

Кинотеатр "Минск"

ул. Олимпийская



						Разработка схемы организации дорожного движения сети велосипедных маршрутов Полоцка и Новополоцка		
Изм.	Колуч	Лист	W док	Подпись	Дата			
Велодорожка по ул. Молодежной в г. Новополоцке от ул. Калинина до ул. Генова						Стадия	Лист	Листов
						С	6	15
Разработал	Кузьменко							

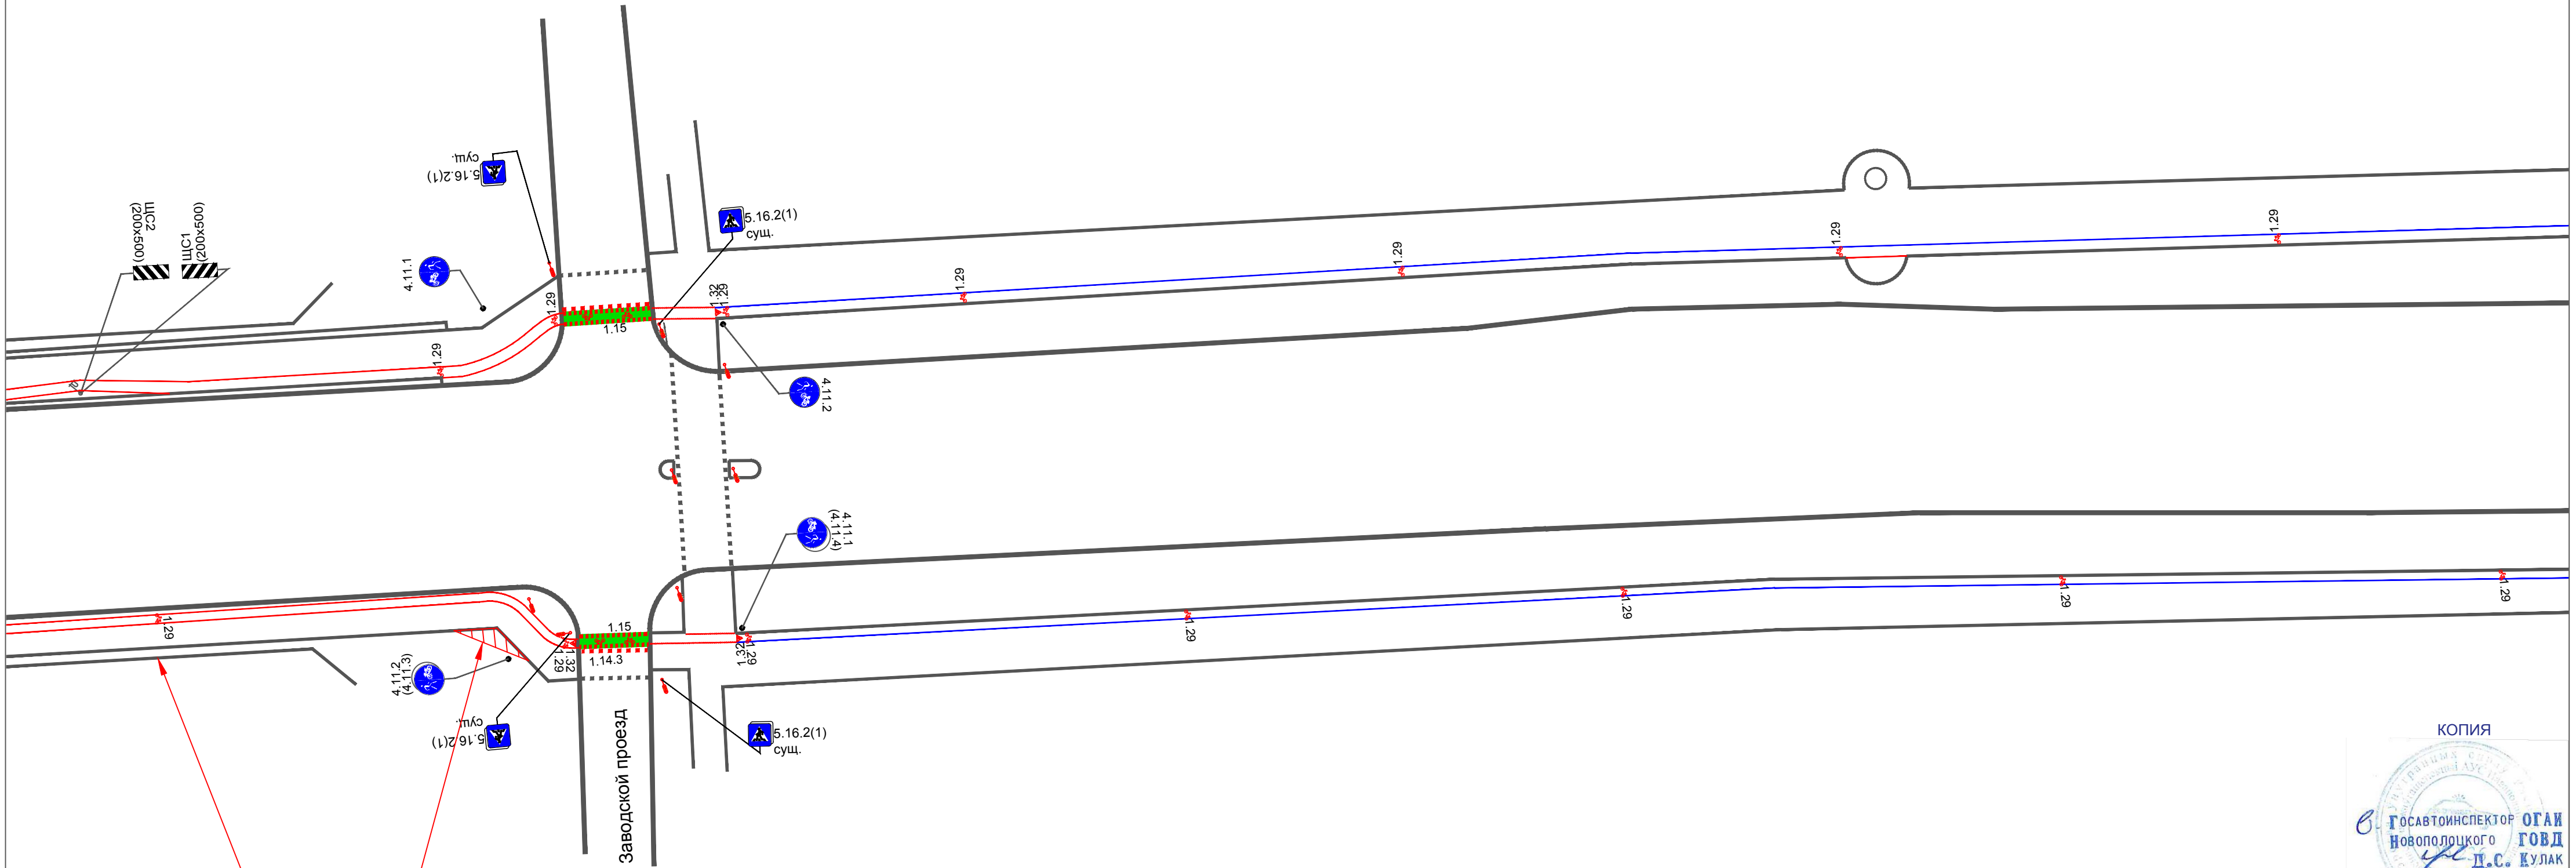


Путепровод

Уширить участок тротуара

КОПИЯ




						Разработка схемы организации дорожного движения сети велосипедных маршрутов Полоцка и Новополоцка			
Изм.	Колуч	Лист	И док.	Подпись	Дата				
						Велодорожка по ул. Молодежной в г. Новополоцке от ул. Калинина до ул. Генова	Стадия	Лист	Листов
Разработал	Кузьменко				04.19		С	8	15

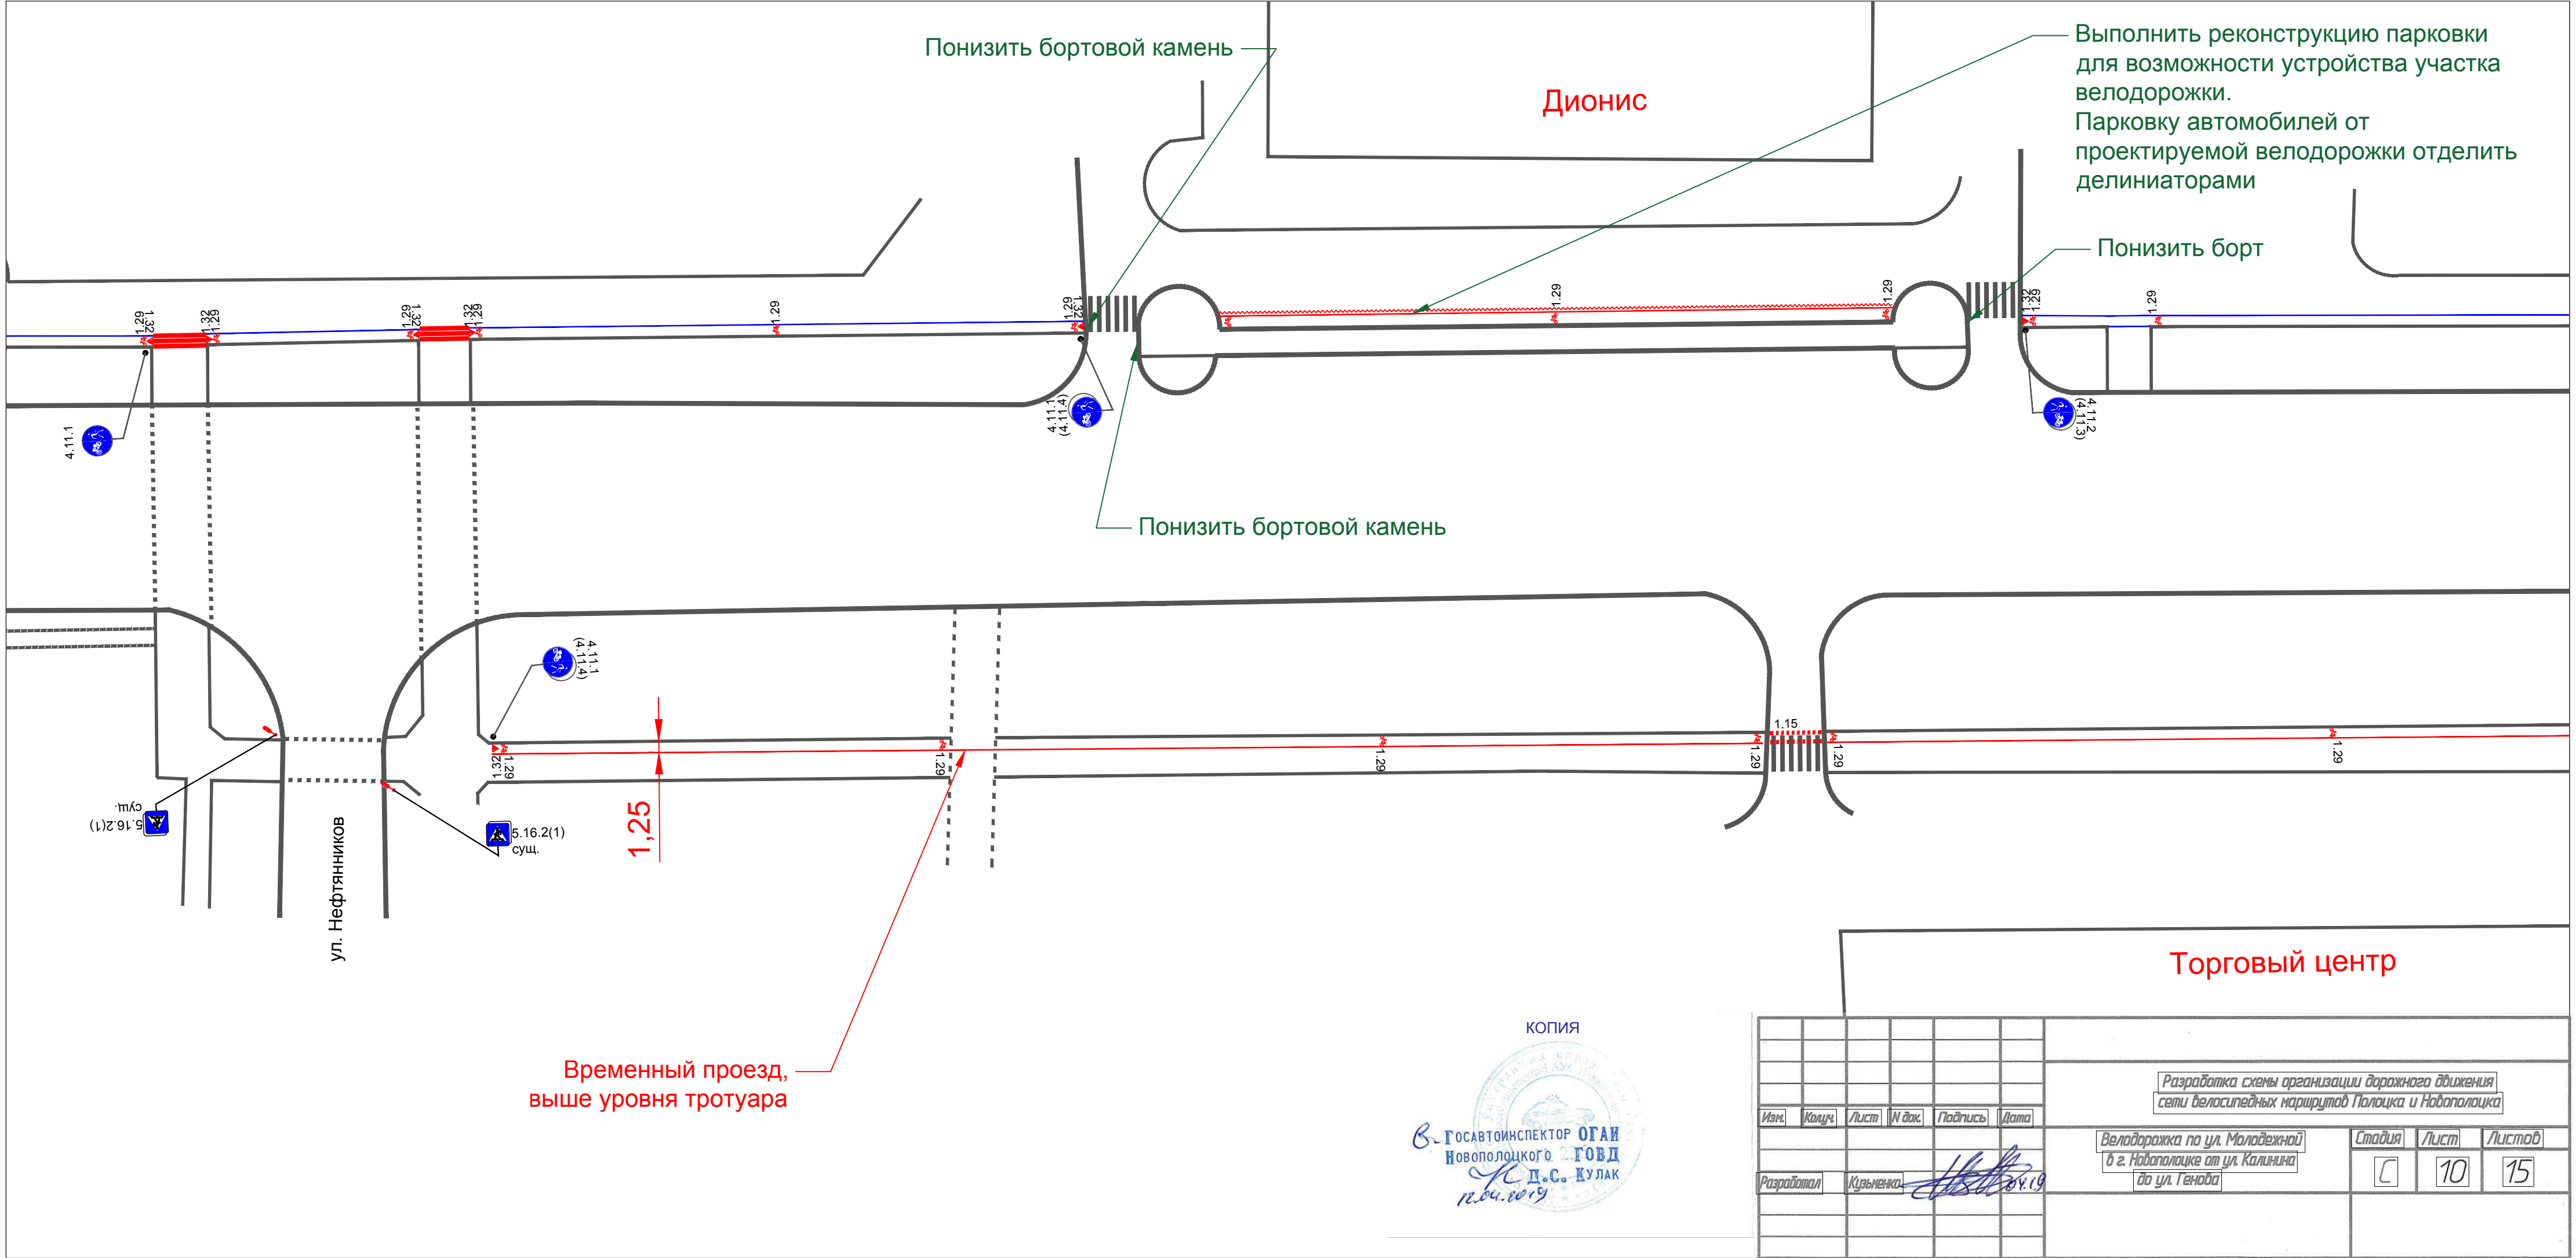

КОПИЯ

ГОСАВТОИНСПЕКТОР ОГАИ
Новополюцкого ГОВД
Д.С. КУЛАК
12.04.2019

						Разработка схемы организации дорожного движения сети велосипедных маршрутов Полоцка и Новополоцка			
Изм.	Колуч.	Лист	И док.	Подпись	Дата	Велодорожка по ул. Молодежной в г. Новополоцке от ул. Калинина до ул. Генова	Стадия	Лист	Листов
Разработал	Кузьменко				04.19		С	10	15

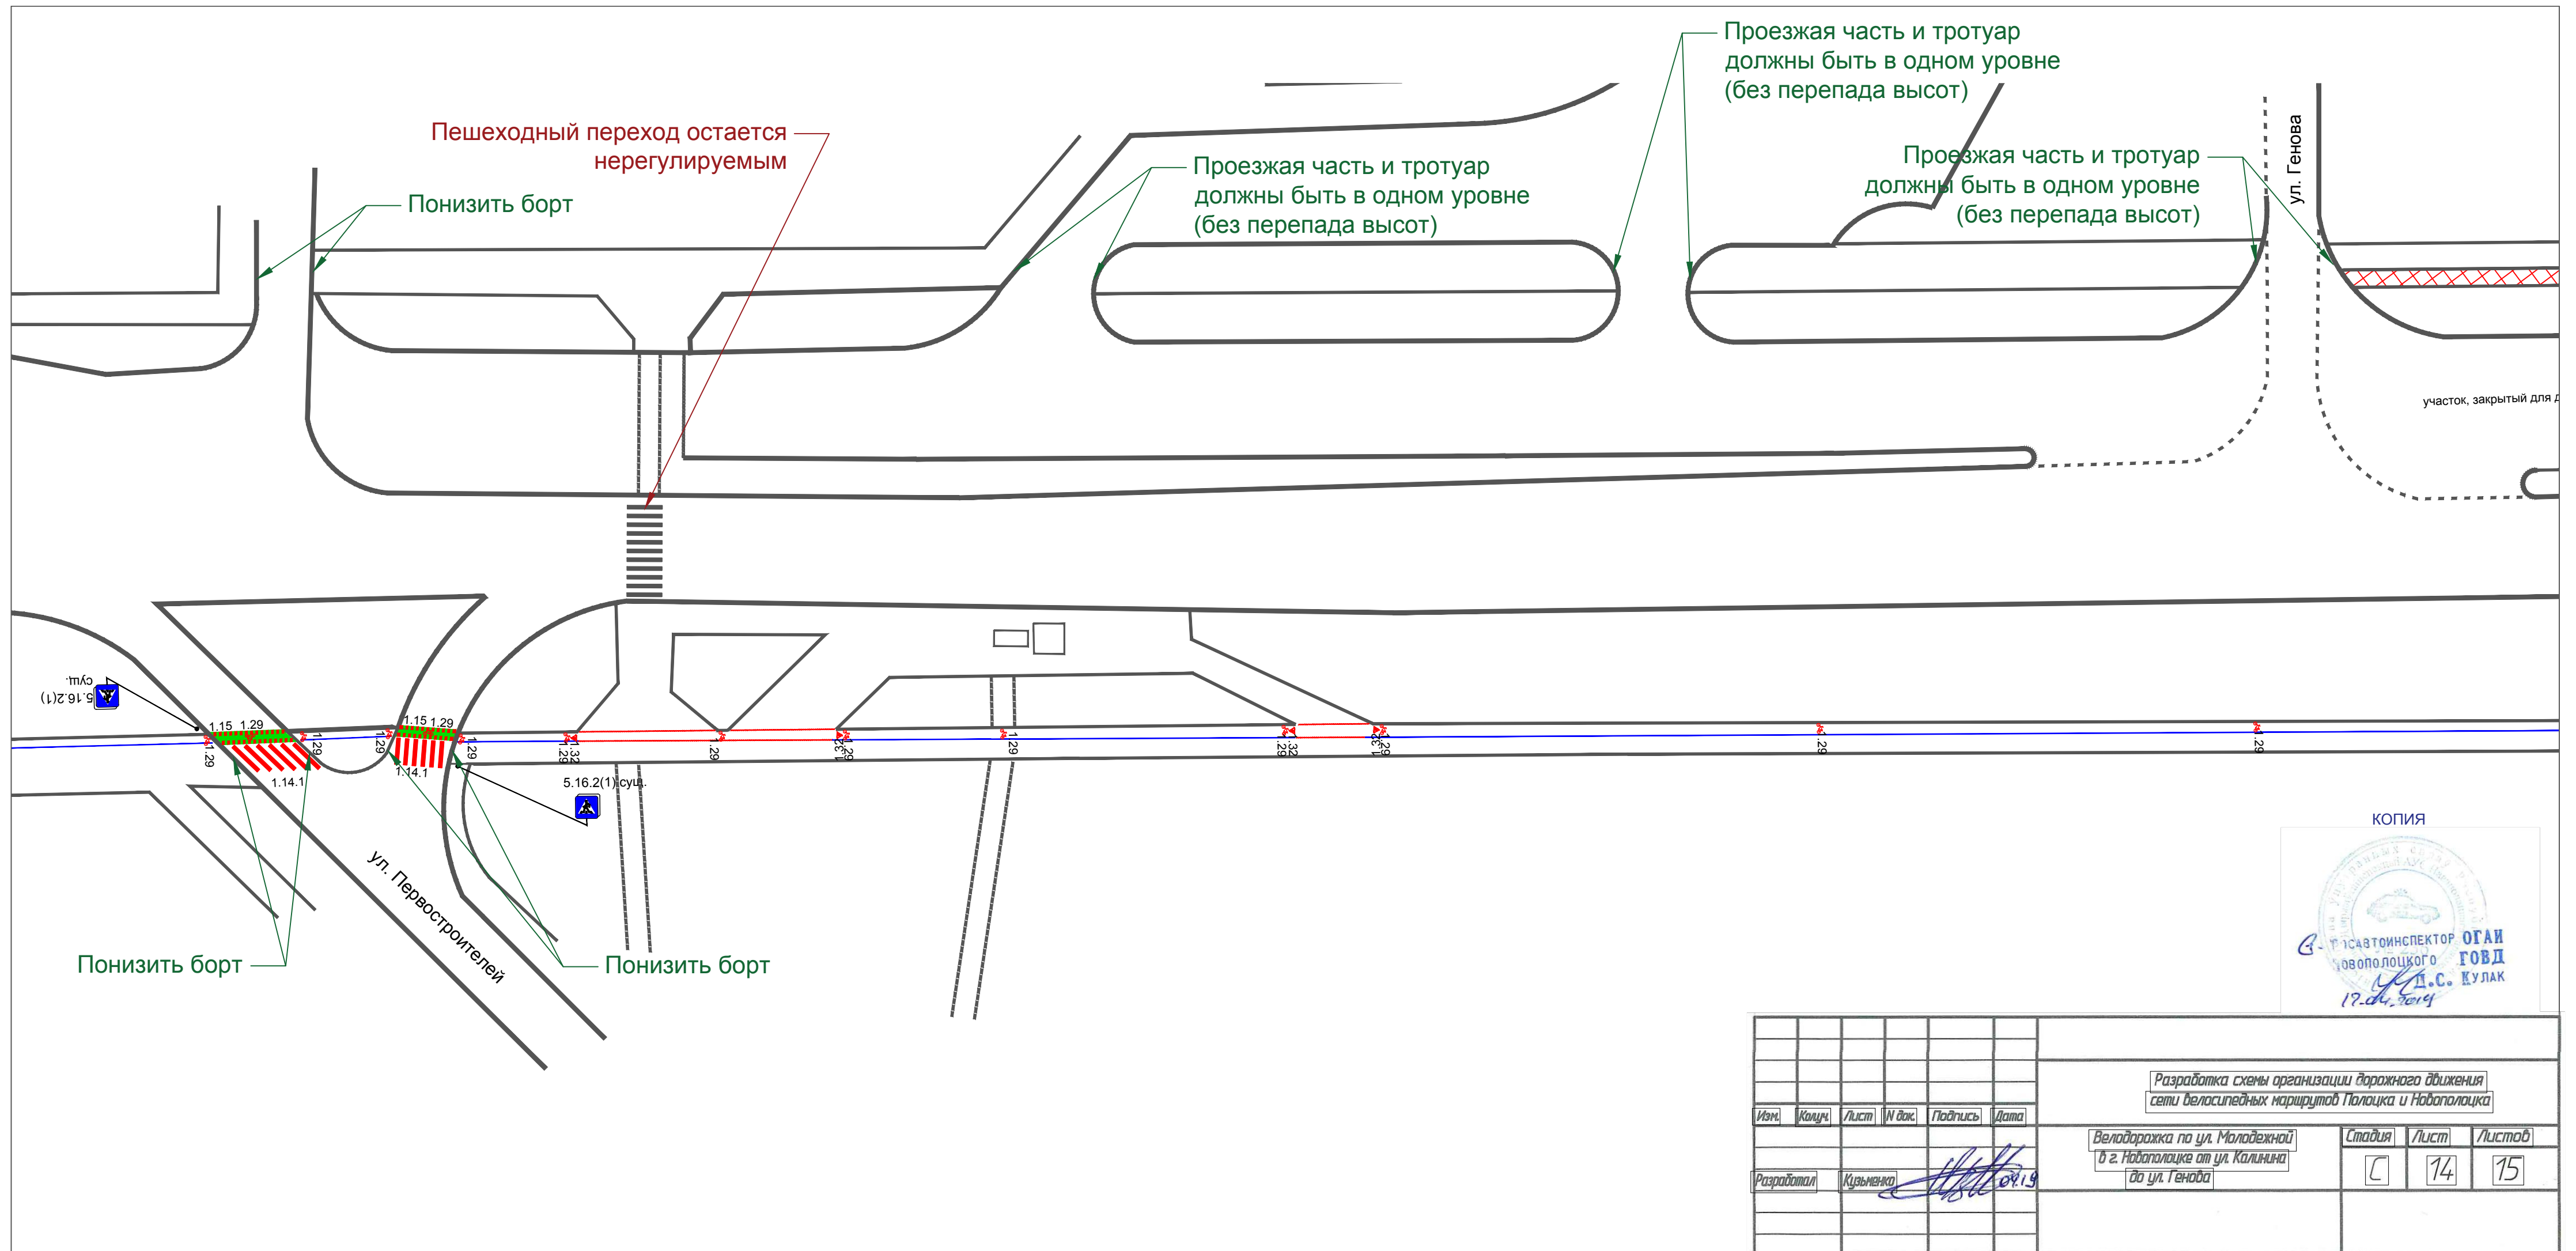



движения

участок, закрытый для движения

участок, закрытый для движения

ул. Полевая



сущ. 0.16.2(1)


5.16.2(1)
сущ.

5.16.2(1)
сущ.


ул. Полимировская

КОПИЯ


[illegible]

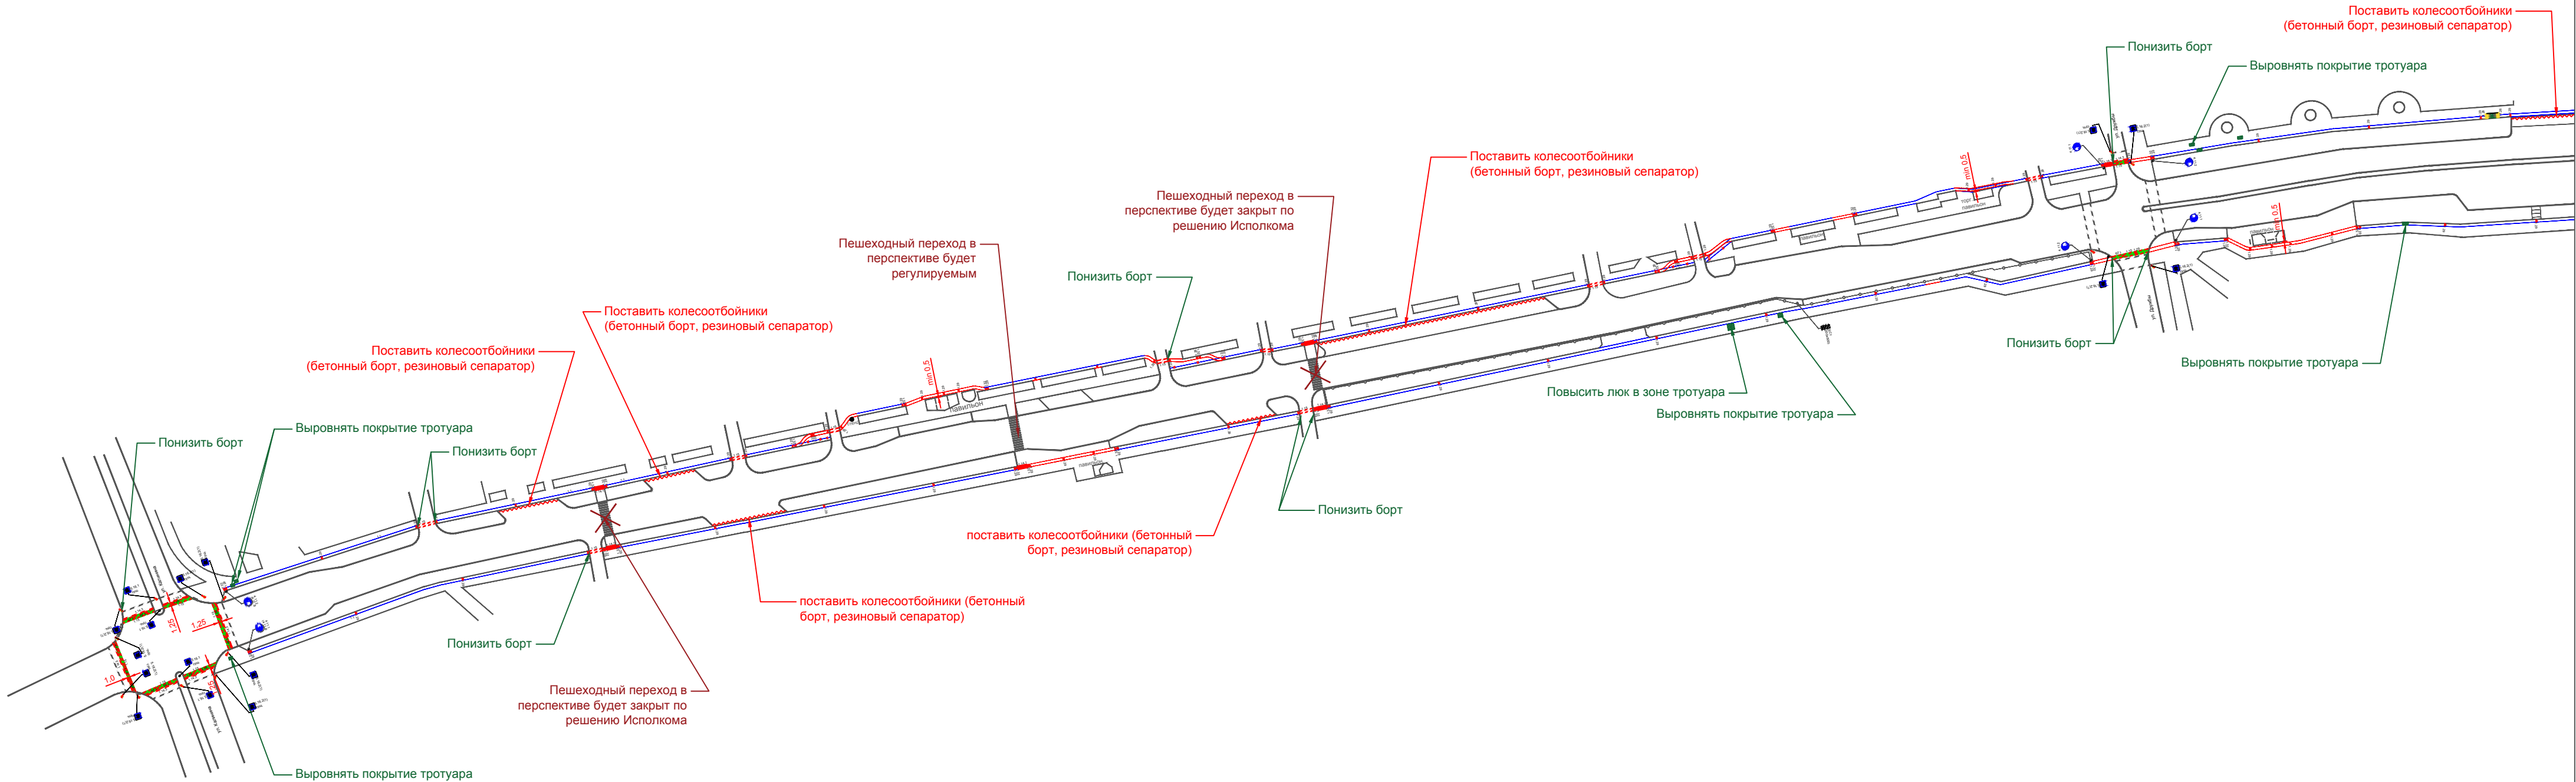

						Разработка схемы организации дорожного движения сети велосипедных маршрутов Полоцка и Наболацка			
Изм.	Колуч	Лист	И док.	Подпись	Дата	Велодорожка по ул. Молодежной в г. Наболацке от ул. Калинина до ул. Генова	Стадия	Лист	Листов
Разработал	Кузьменко						С	1	4
						Благоустройство			

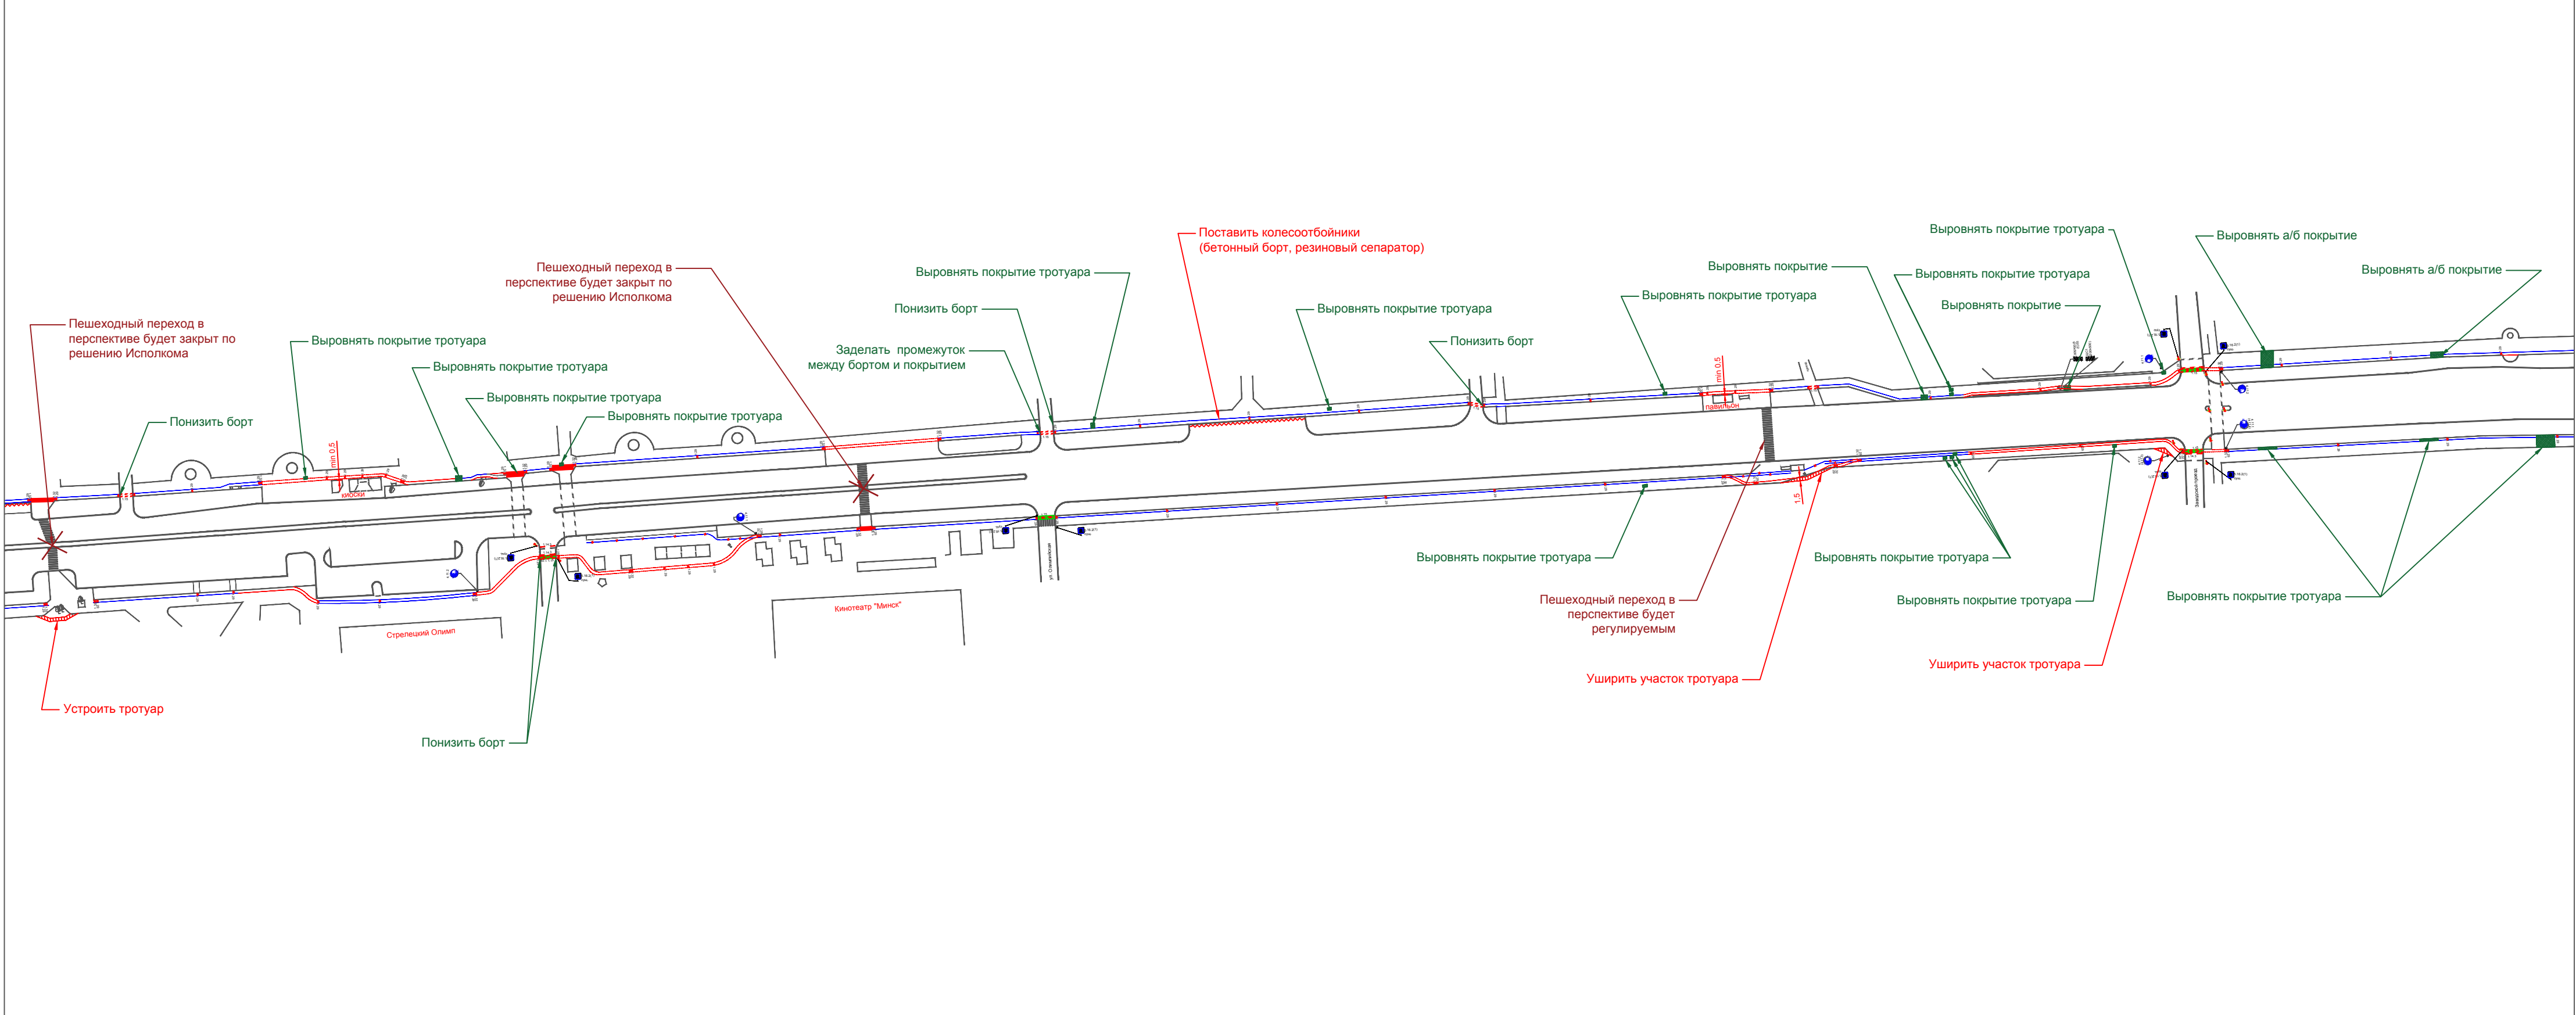

						Разработка схемы организации дорожного движения сети велосипедных маршрутов Полоцка и Наболацка			
Изм.	Колуч.	Лист	И док.	Подпись	Дата	Велодорожка по ул. Молодежной в г. Наболацке от ул. Калинина до ул. Генова	Стадия	Лист	Листов
Разработал	Кузьменко						С	2	4
						Благоустройство			

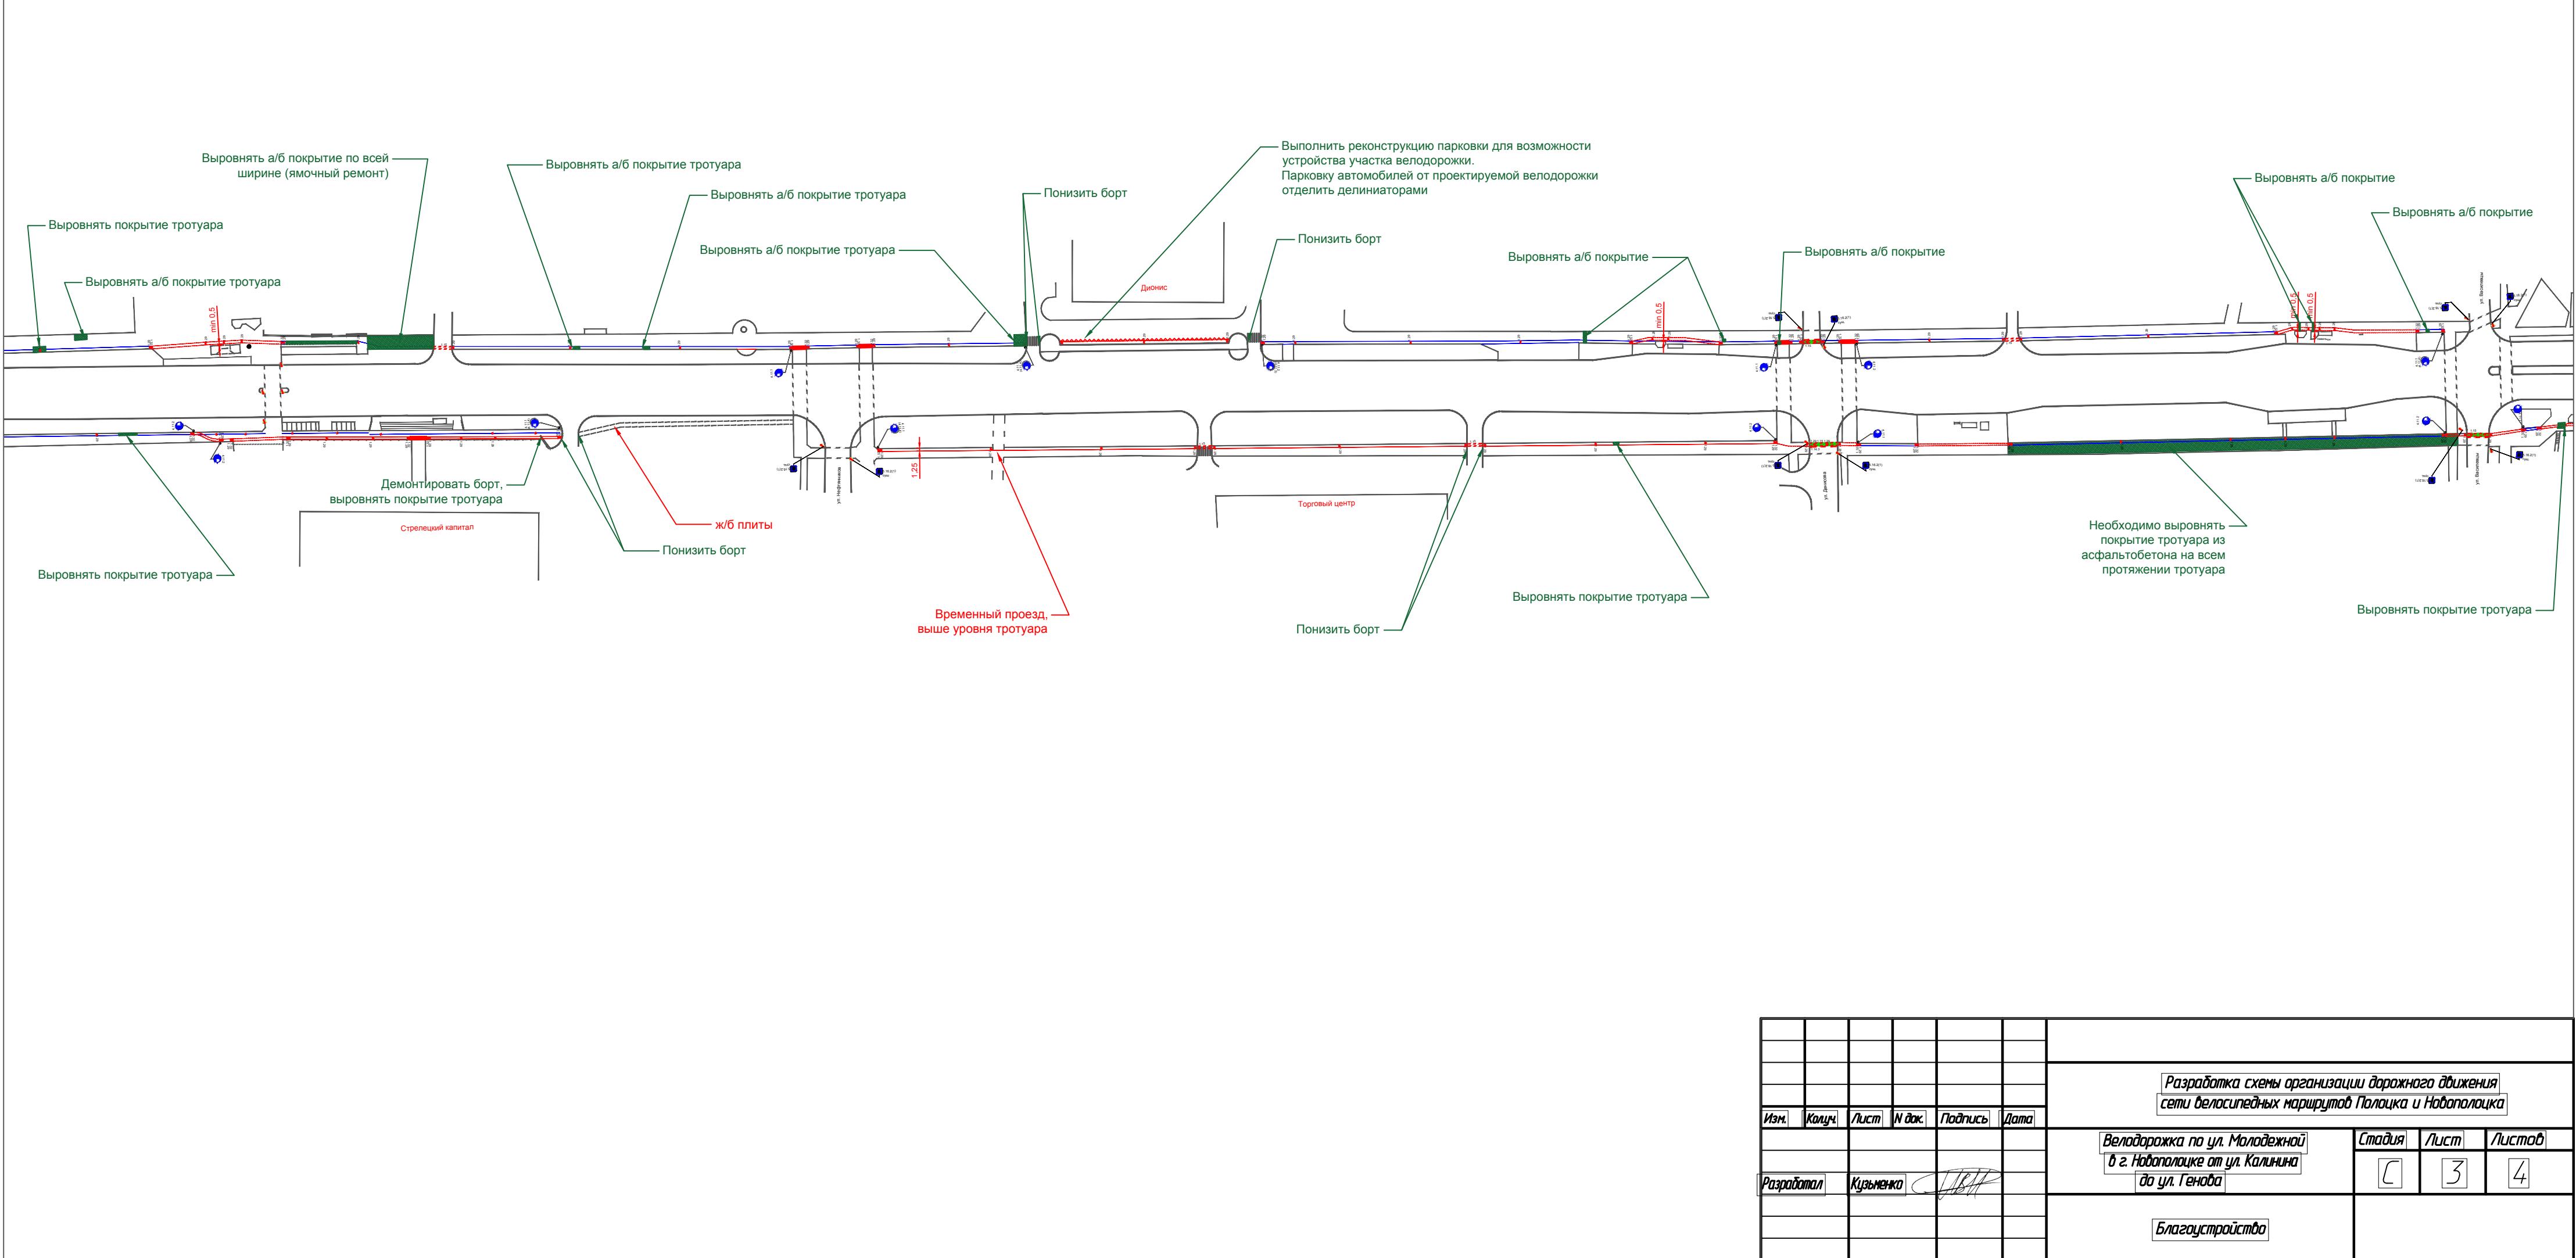

						Разработка схемы организации дорожного движения сети велосипедных маршрутов Полоцка и Новополоцка			
Изм.	Колуч.	Лист	И док.	Подпись	Дата				

