


PRIKLJUČAK NA
LOKALNU MREŽU

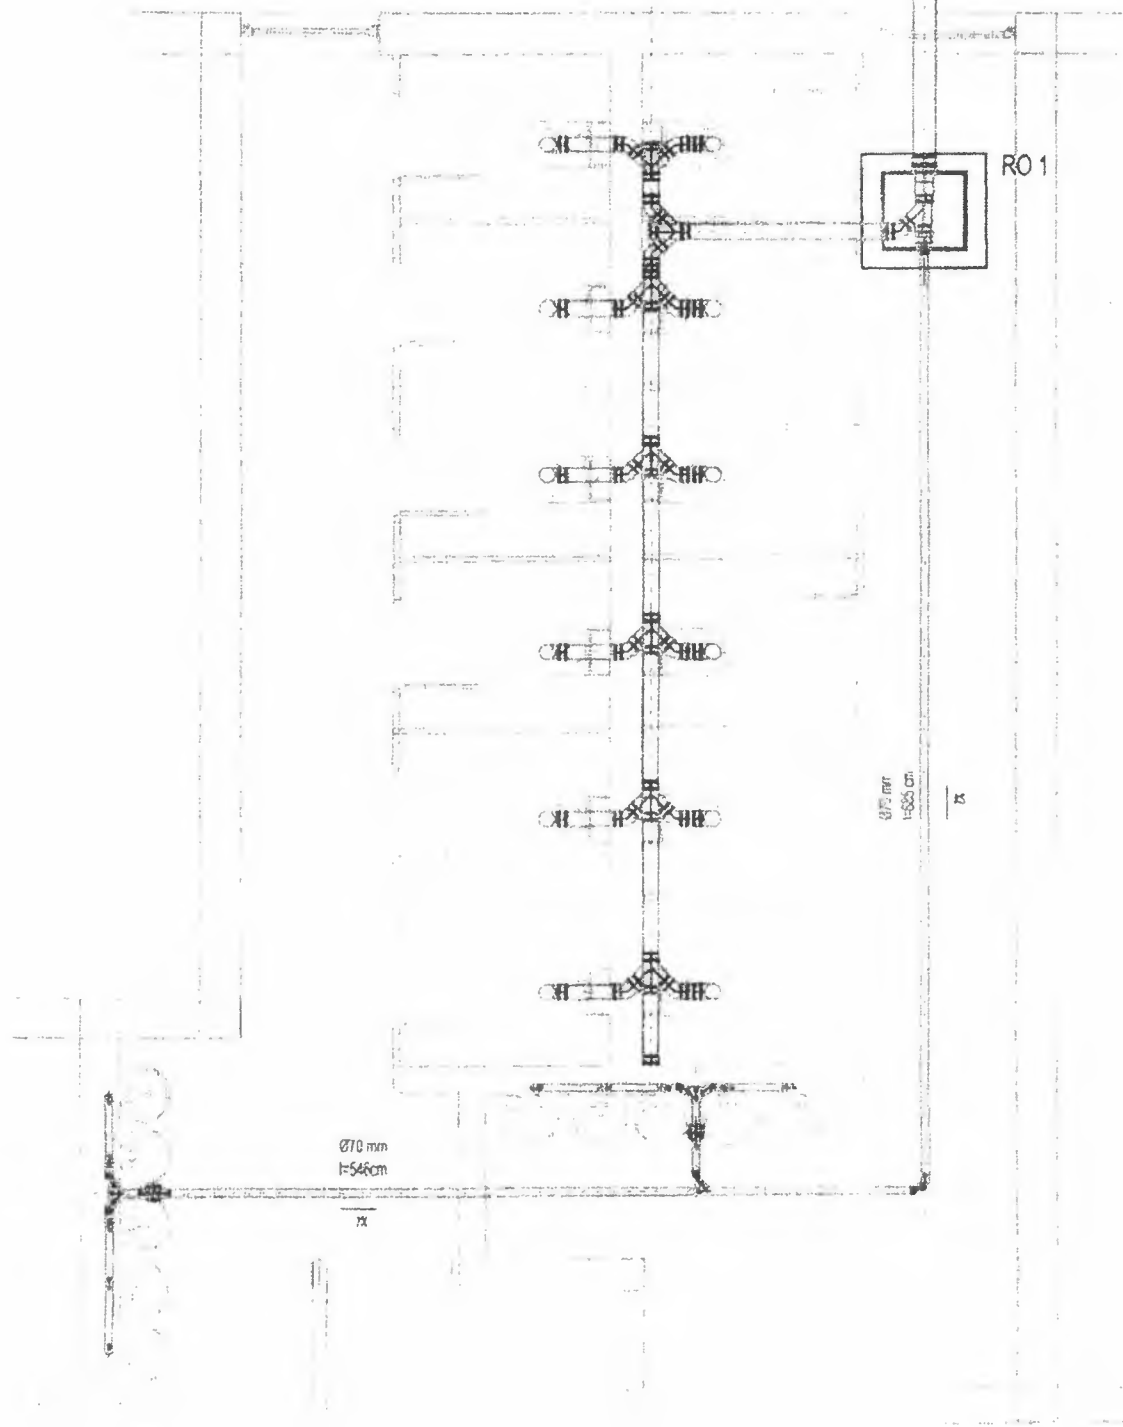

KANALIZACIJA
M/Ž WC