


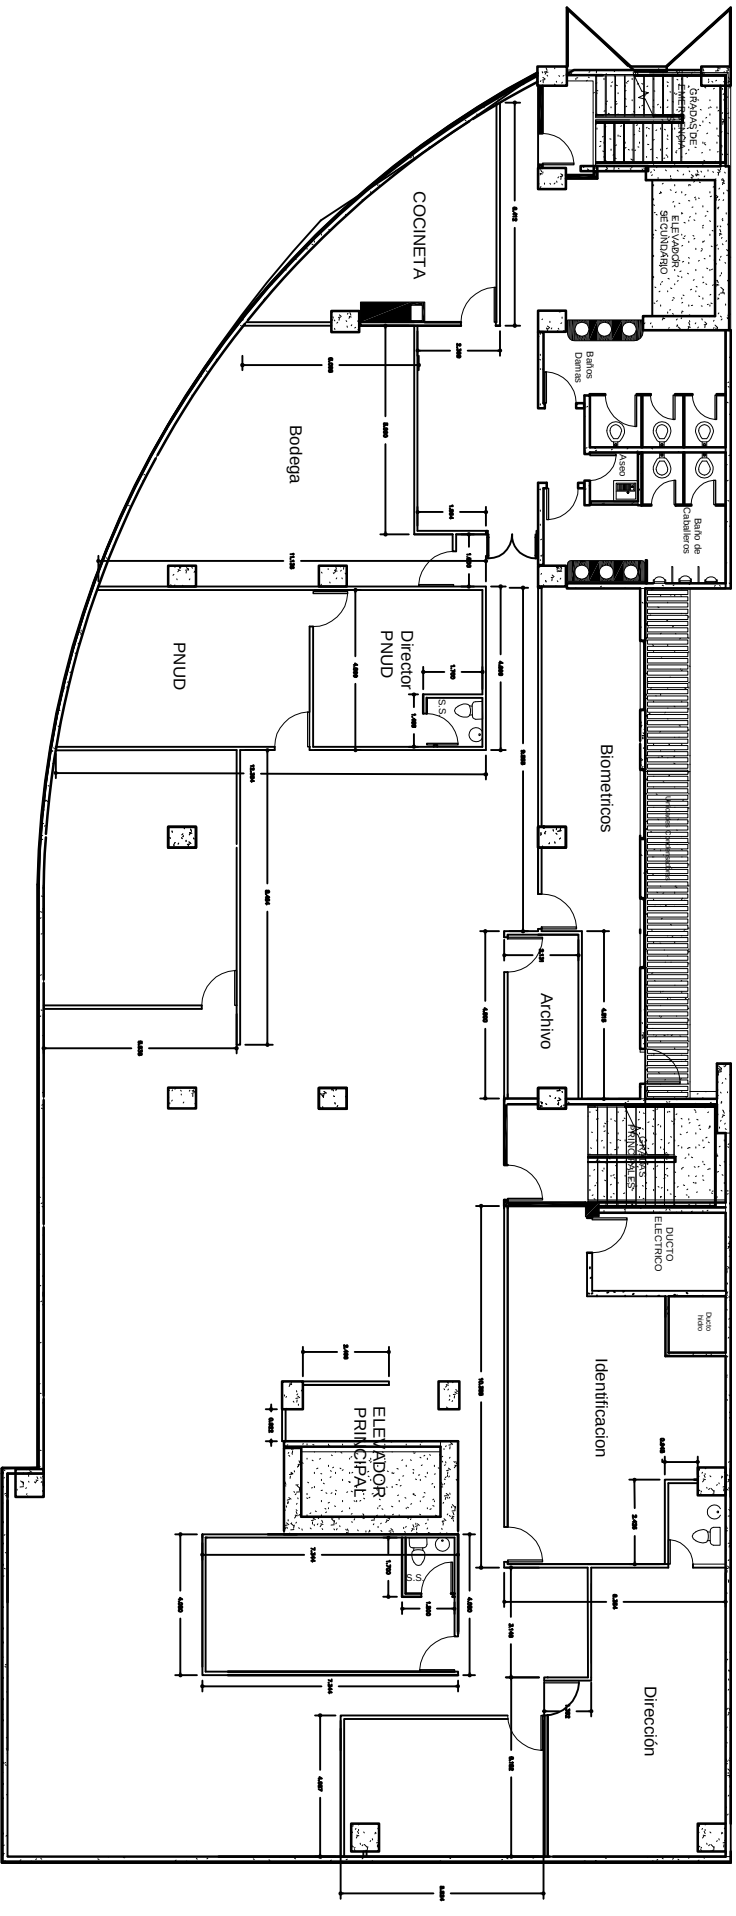

PLANTA ARQUITECTONICA NIVEL 7