


PLANTA TECHO

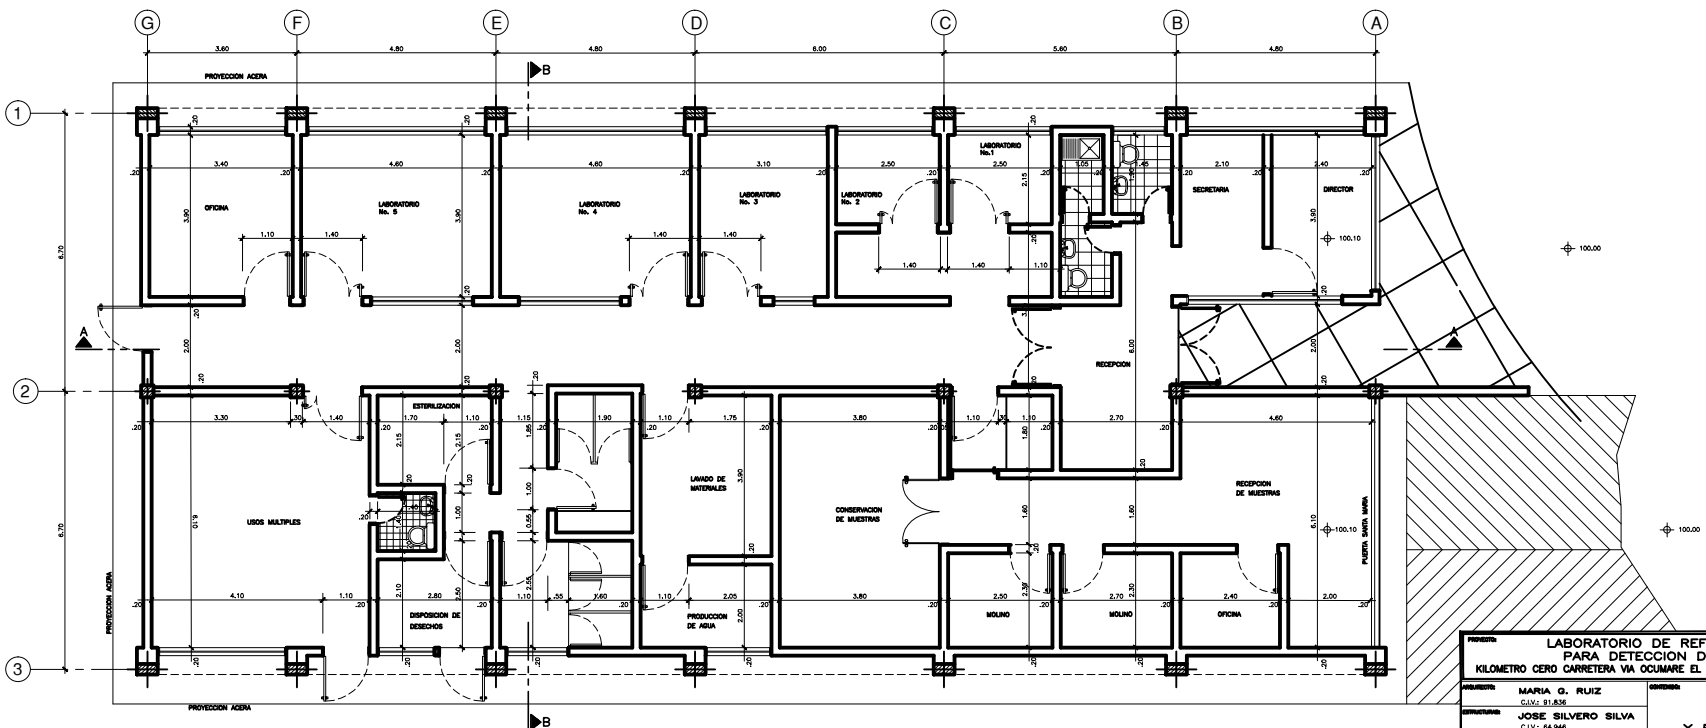

PLANTA

LABORATORIO DE REFERENCIA PARA DETECCION DE OMG KILOMETRO CERO CARRETERA VIA OCUMARE EL LIMON MARACAY EDO. ARAGUA			
PROYECTISTA:	MARIA O. RUIZ C.A.V. 81.836	COORDINADOR:	
DISEÑADORA:	JOSE SILVERO SILVA C.A.V. 64.946	PLANTA BAJA Y PLANTA DE TECHO	
CONSEJERO TECNICO:	JULIO MONTERO C.A.V. 153.808		
ING. ELECTRICISTA:	IRCE RODRIGUEZ C.A.V. 113.625	FECHA:	DICIEMBRE/2005
ING. MECANICO:	ALEXIS RODRIGUEZ C.A.V. 81.831	ESCALA:	1:80
		HOJA:	A 1/2
		AUTORIZADO:	LORENA LUIRO
			A-1