Plan d’installation des Système CCTV et Contrôle d’accès à la CPS


Légende

: Caméra


: Verrouillage électromagnétique

: Machine à R-X


CCTV System

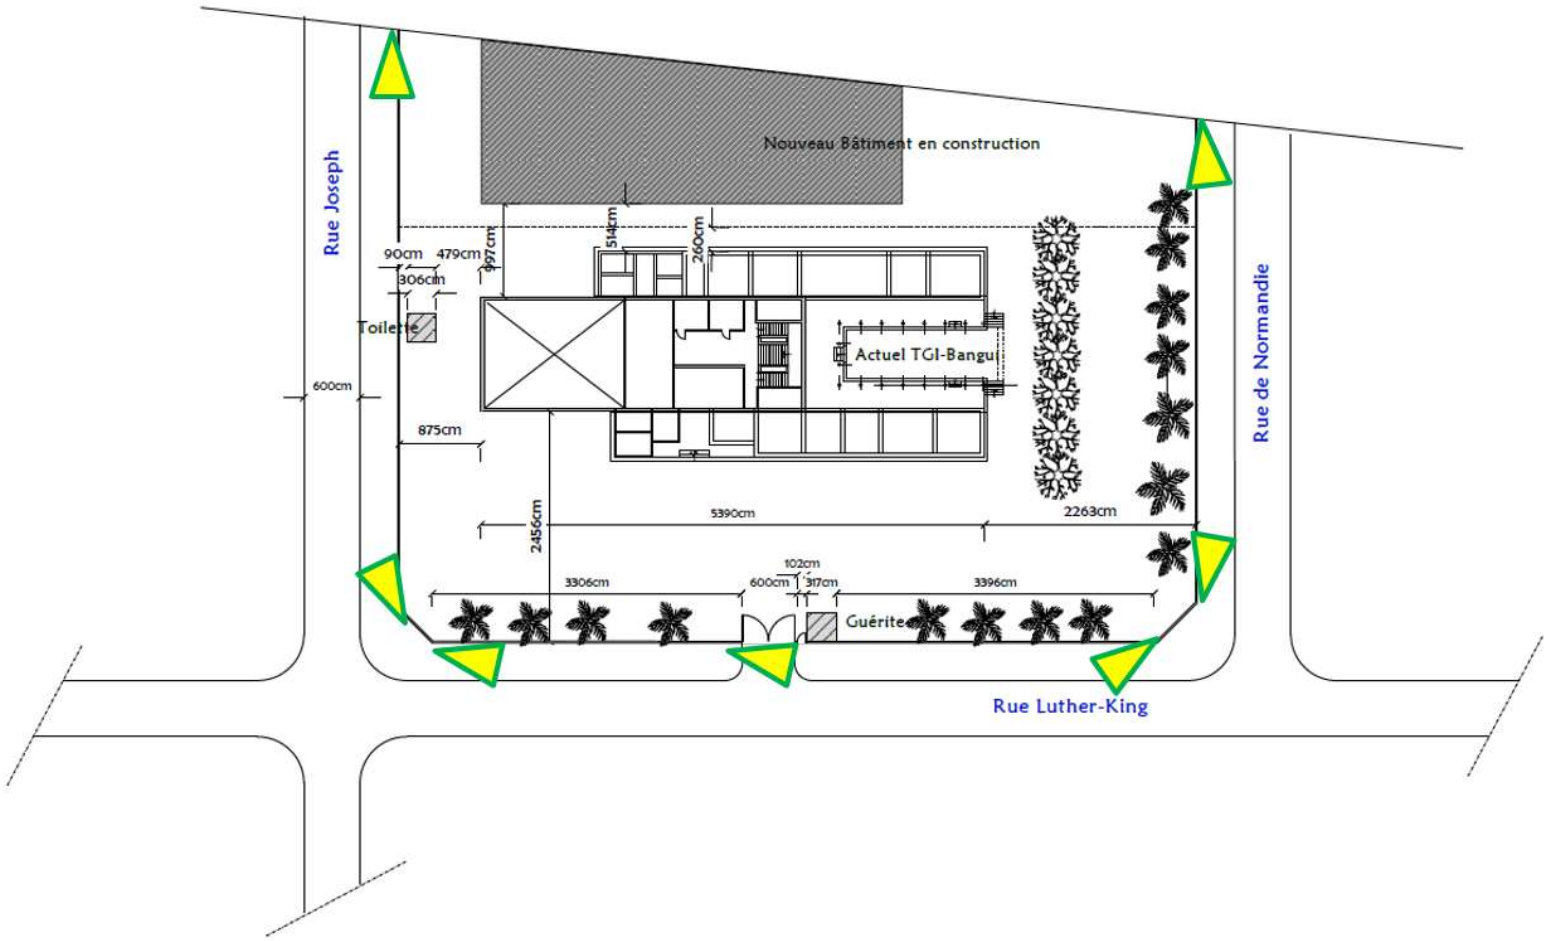


	TRAVAUX DE REHABILITATION DE LA COUR PENALE SPECIALE DE BANGUI	BATIMENT PRINCIPAL PLANS DES MASSES (Situation Existante)	PL. 01 Echelle: 1/500	Observations: Mars 2018

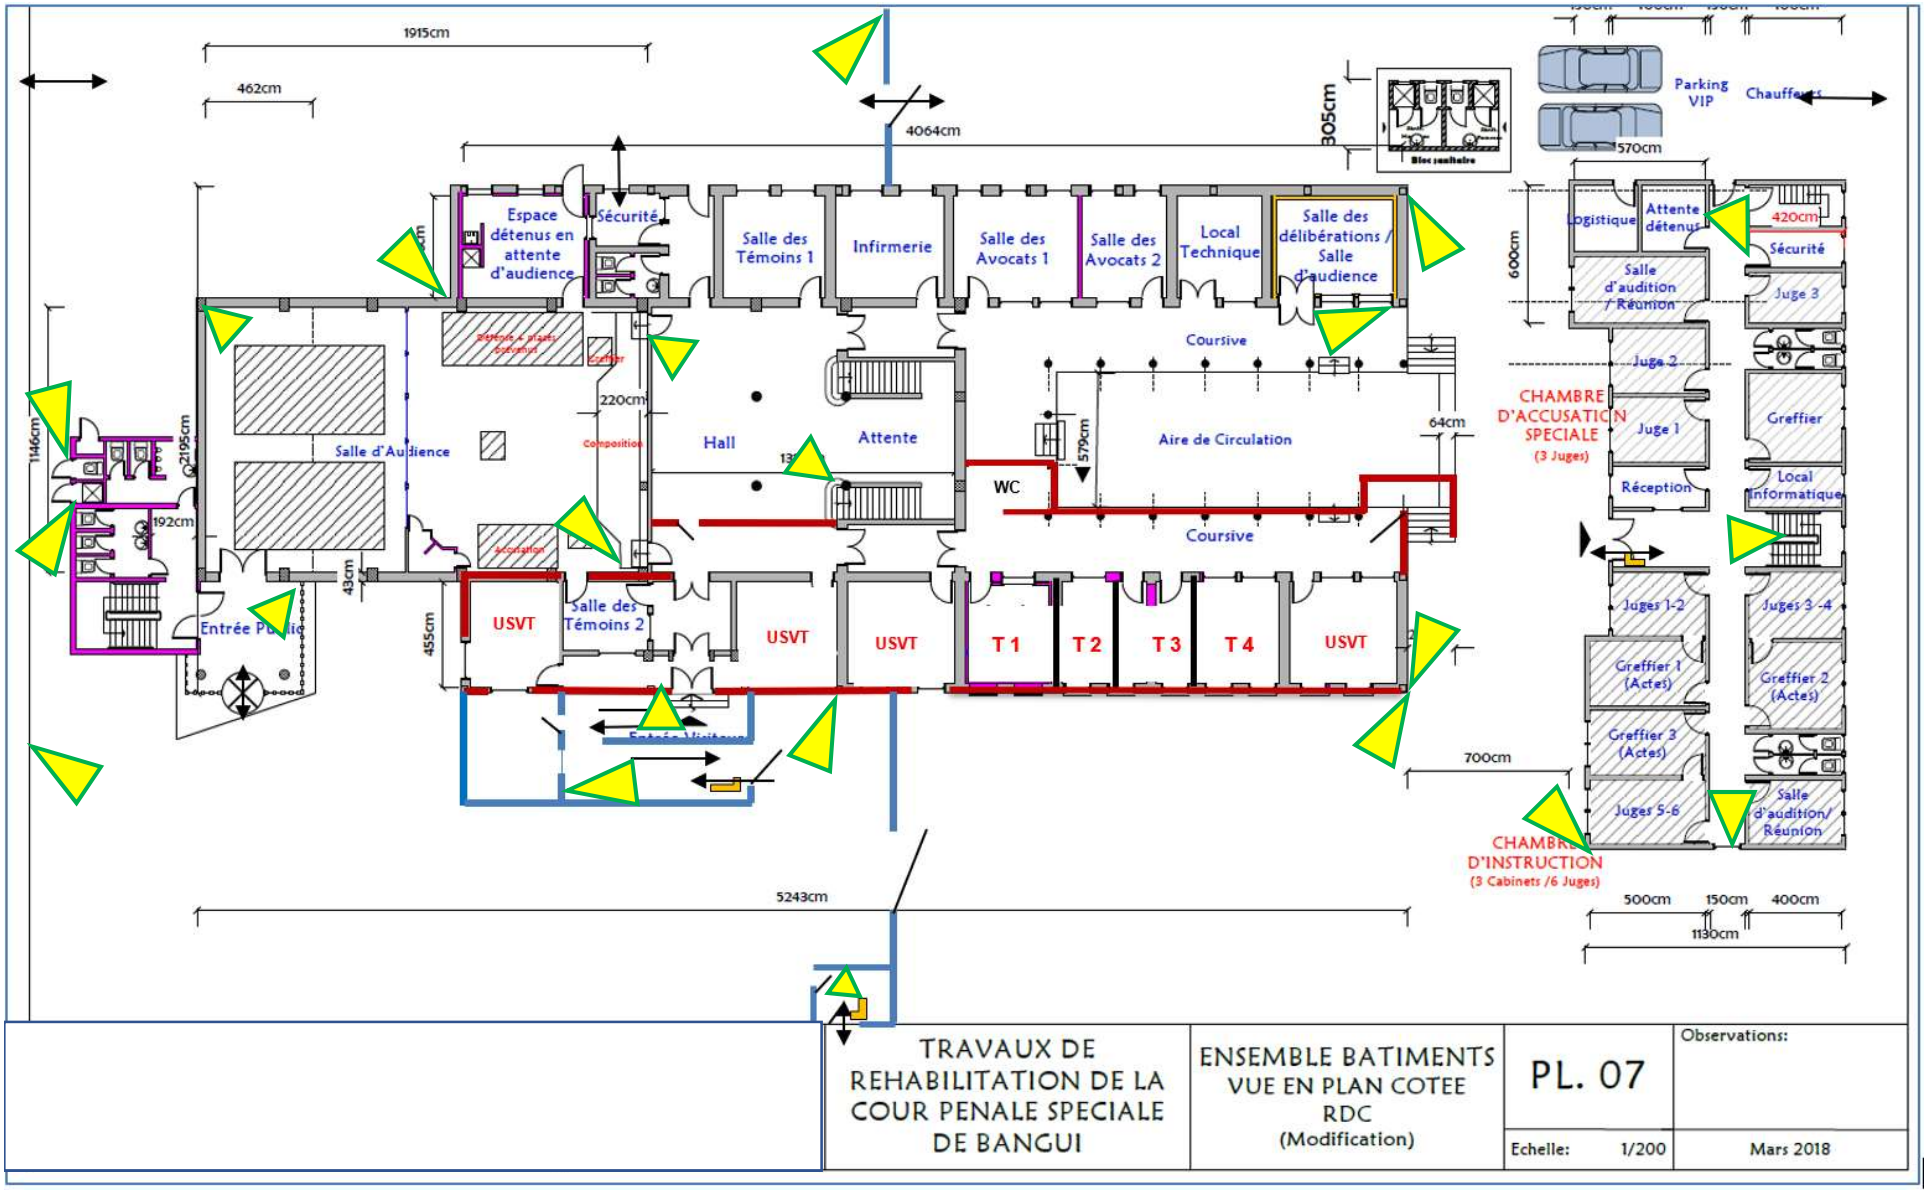

TRAVAUX DE REHABILITATION DE LA COUR PENALE SPECIALE DE BANGUI	ENSEMBLE BATIMENTS VUE EN PLAN COTEE RDC (Modification)	PL. 07	Observations:
		Echelle: 1/200	Mars 2018

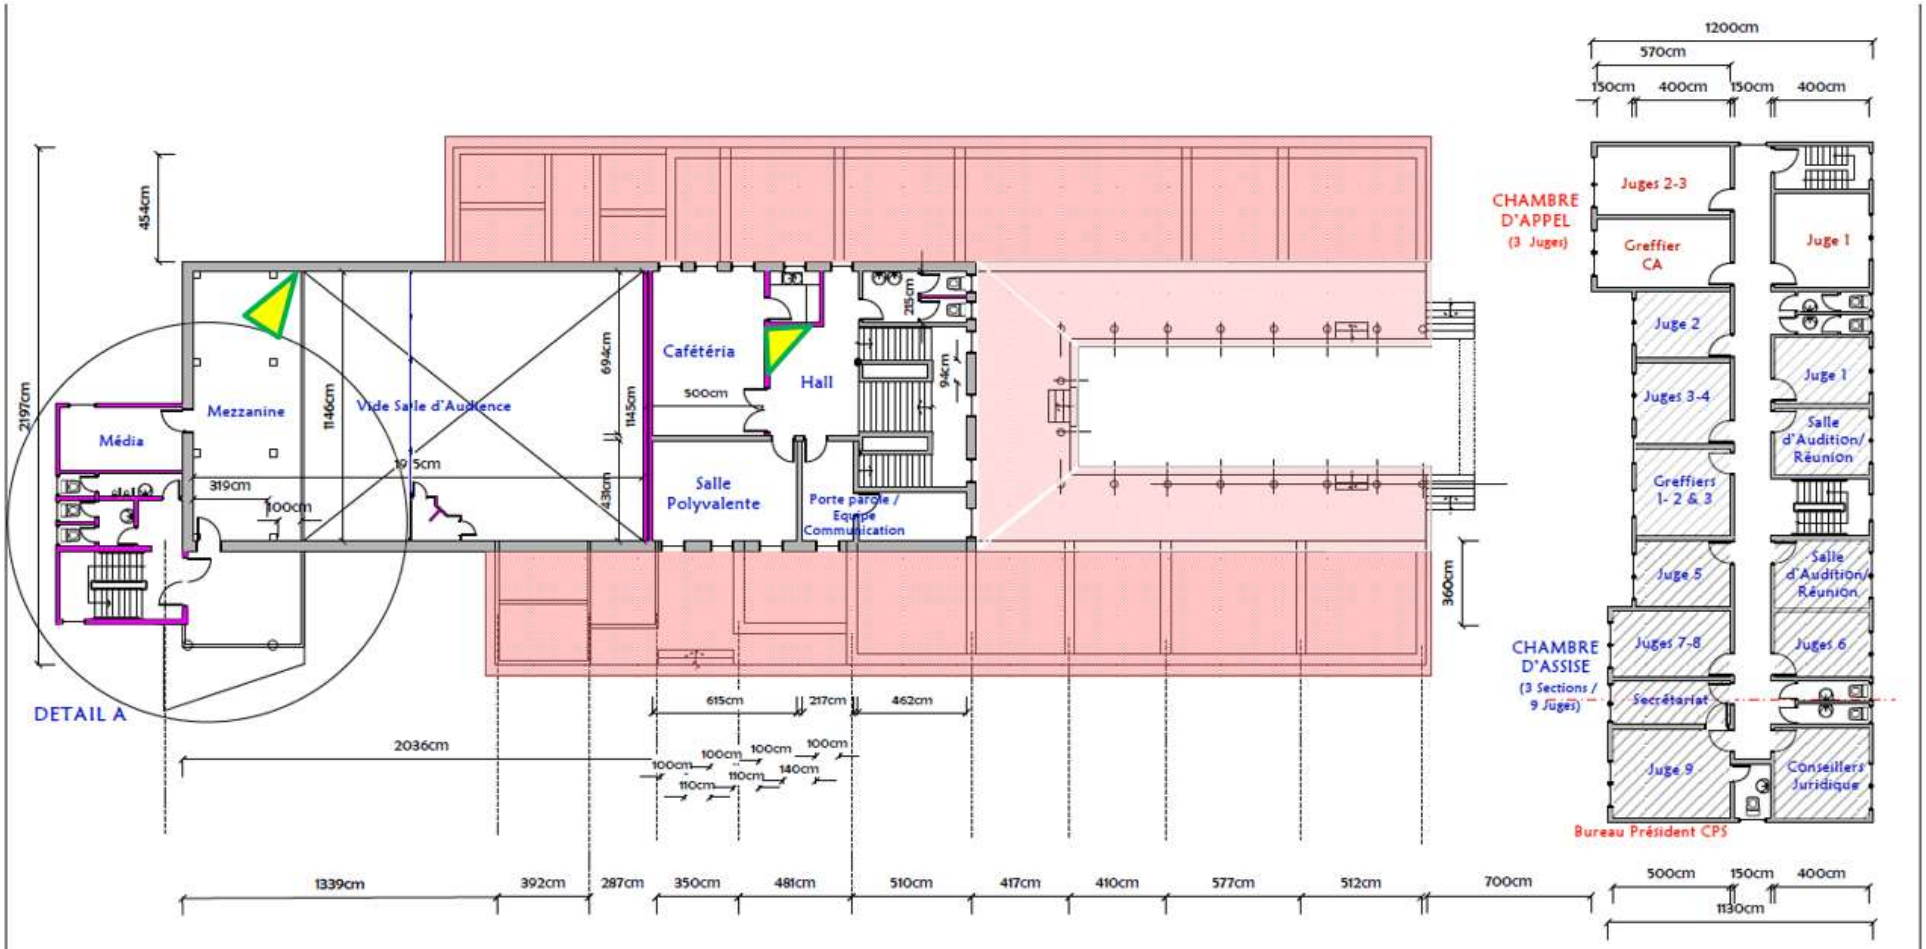


	TRAVAUX DE REHABILITATION DE LA COUR PENALE SPECIALE DE BANGUI	ENSEMBLE BATIMENTS 1er ETAGE VUE EN PLAN COTEE (Modification)	PL. 09	Observations:
			Echelle: 1/200	Mars 2018

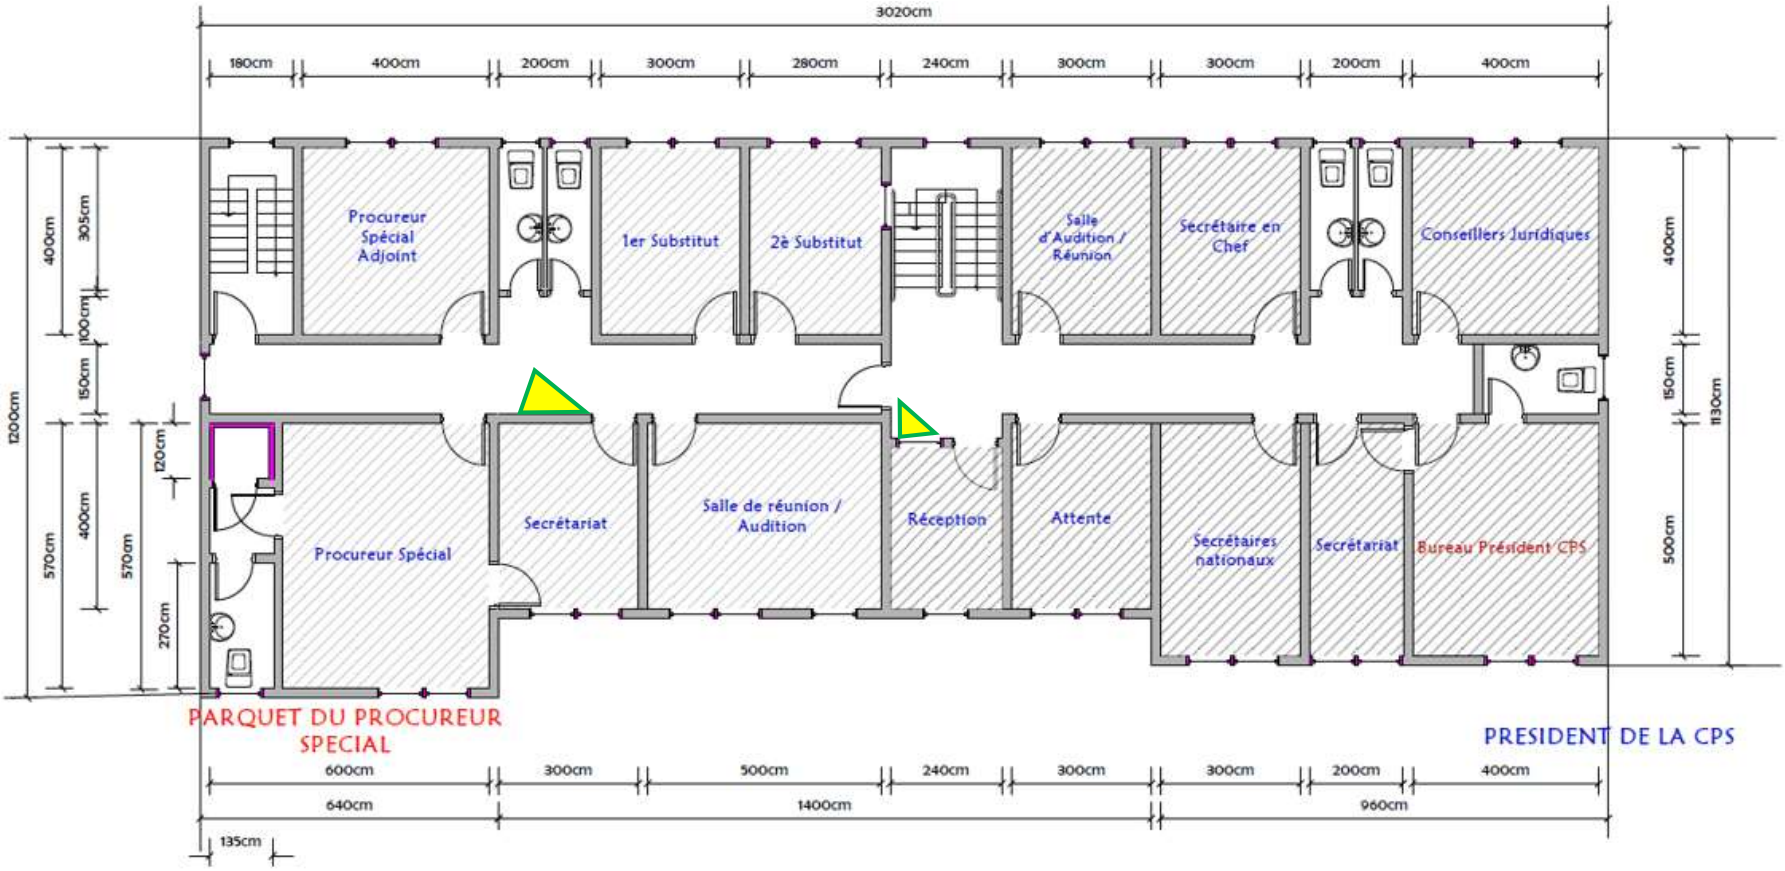


	TRAVAUX DE REHABILITATION BATIMENT DE LA COUR PENALE SPECIALE DE BANGUI	NOUVEAU BATIMENT PLAN 2è ETAGE	PL. 18	
			Echelle: 1/100	Mars 2018


CCTV Access Control

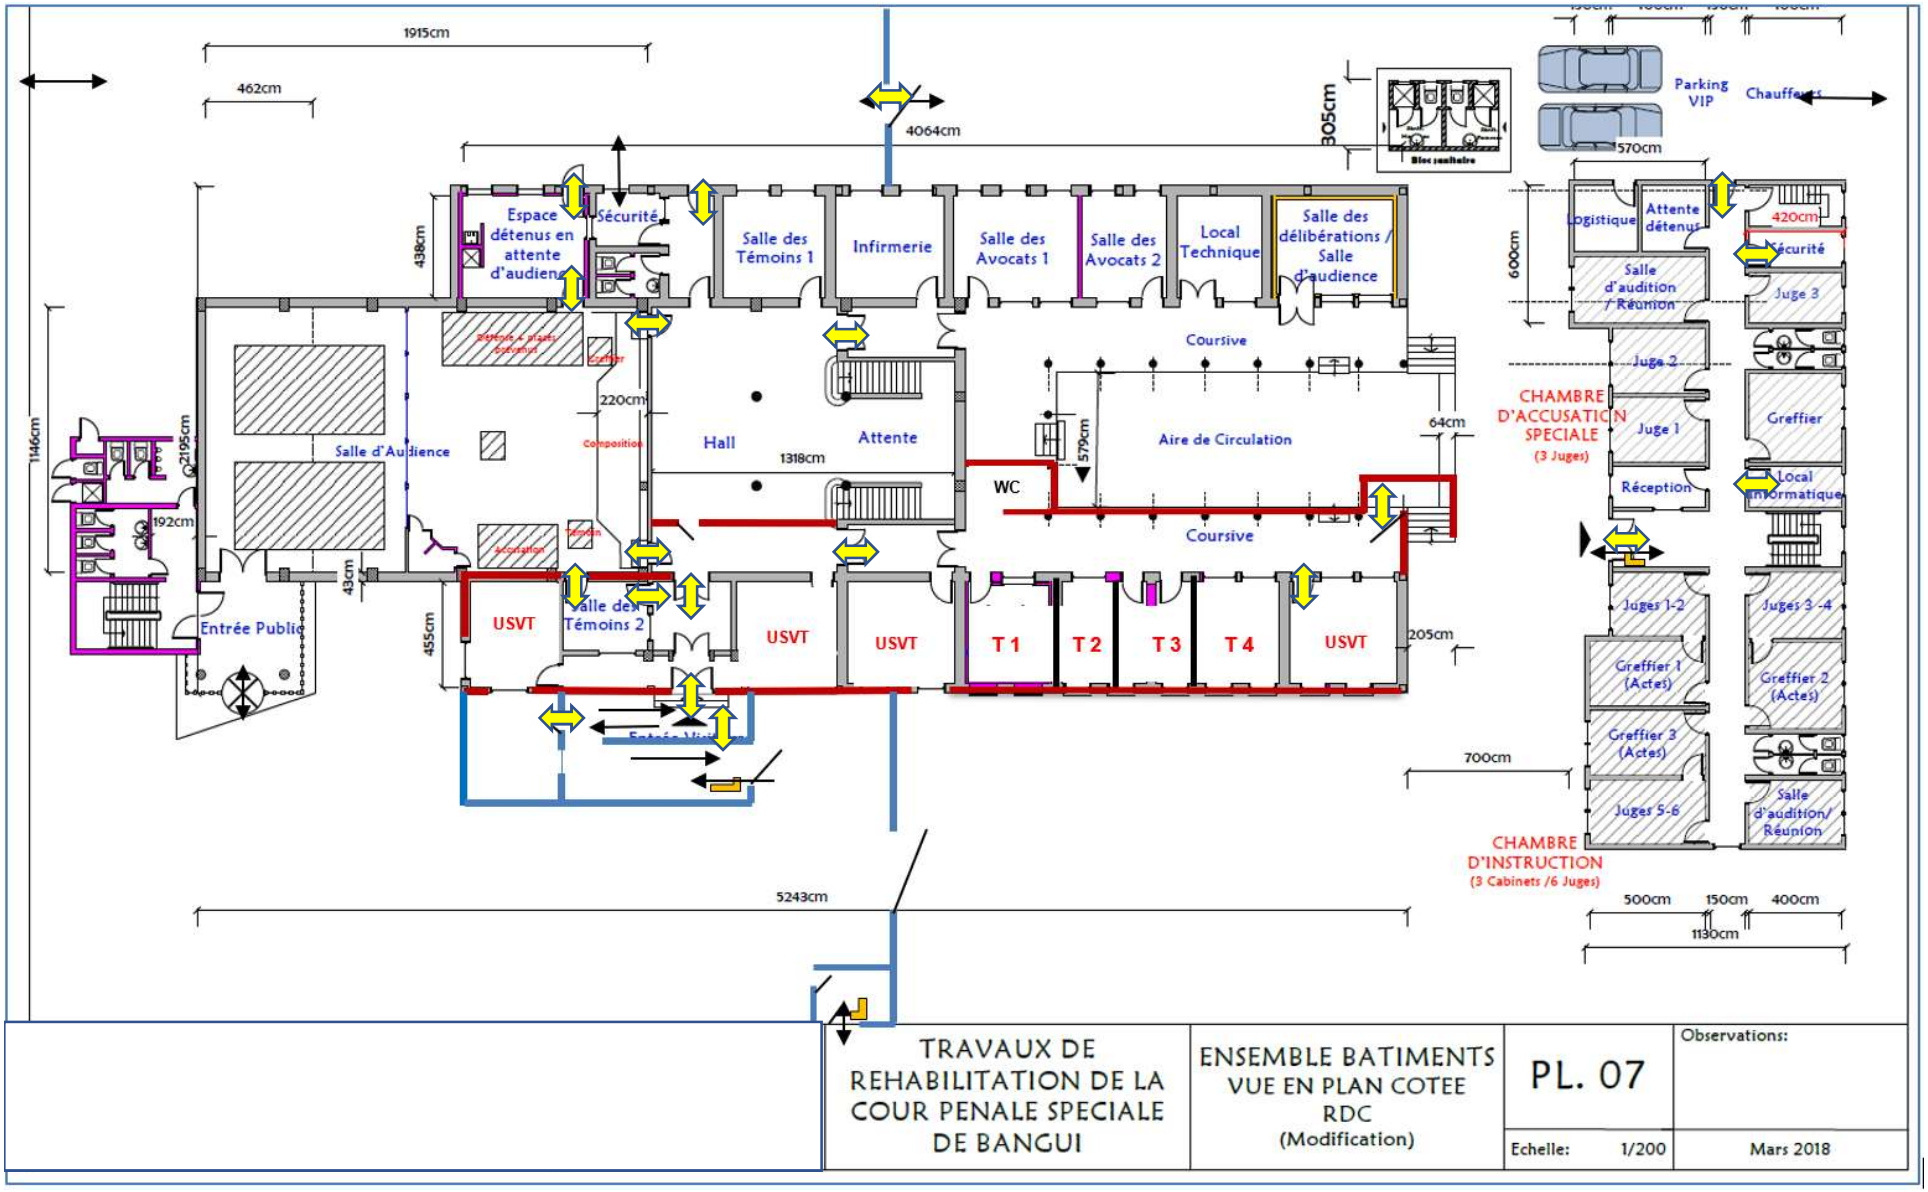

TRAVAUX DE REHABILITATION DE LA COUR PENALE SPECIALE DE BANGUI	ENSEMBLE BATIMENTS VUE EN PLAN COTEE RDC (Modification)	PL. 07	Observations:
		Echelle: 1/200	Mars 2018

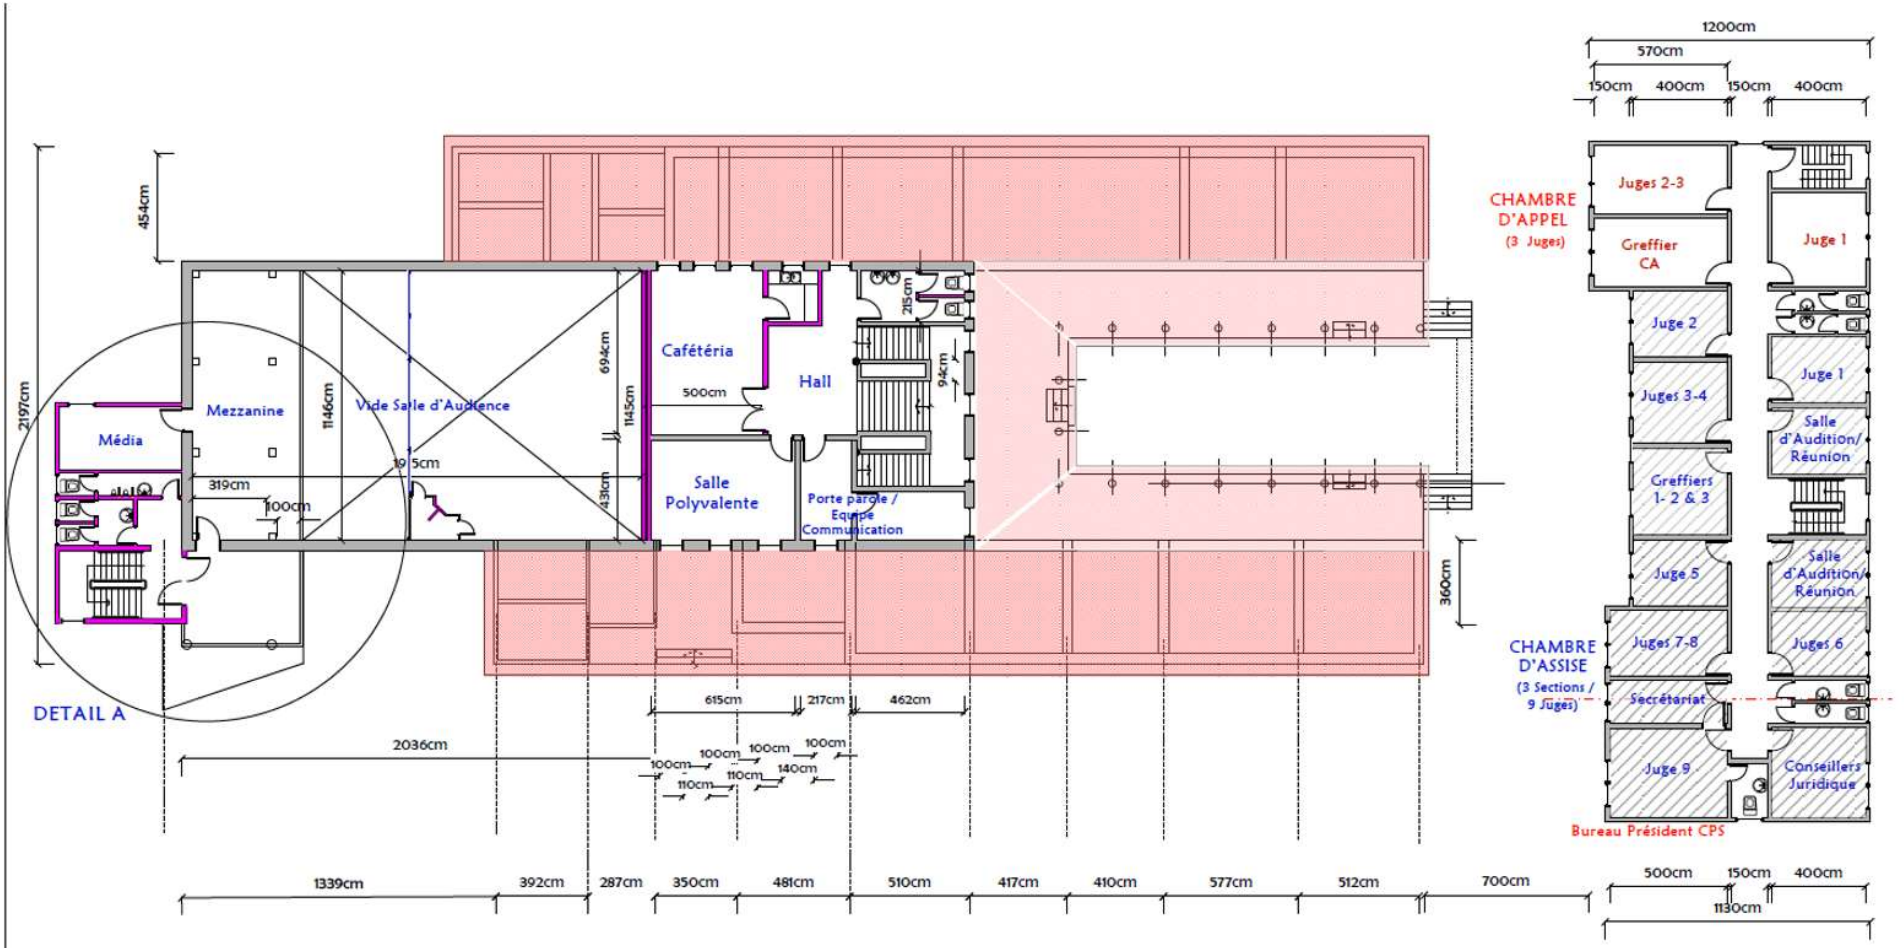

REPUBLIQUE CENTRAFRICAINE Unité - Dignité - Travail PROGRAMME DES NATIONS UNIES POUR LE DEVELOPPEMENT (PNUD) MINUSCA	PNUD-RCA Projet d'Appui à la CPS	TRAVAUX DE REHABILITATION DE LA COUR PENALE SPECIALE DE BANGUI	ENSEMBLE BATIMENTS 1er ETAGE VUE EN PLAN COTEE (Modification)	PL. 09 Echelle: 1/200	Observations: Mars 2018

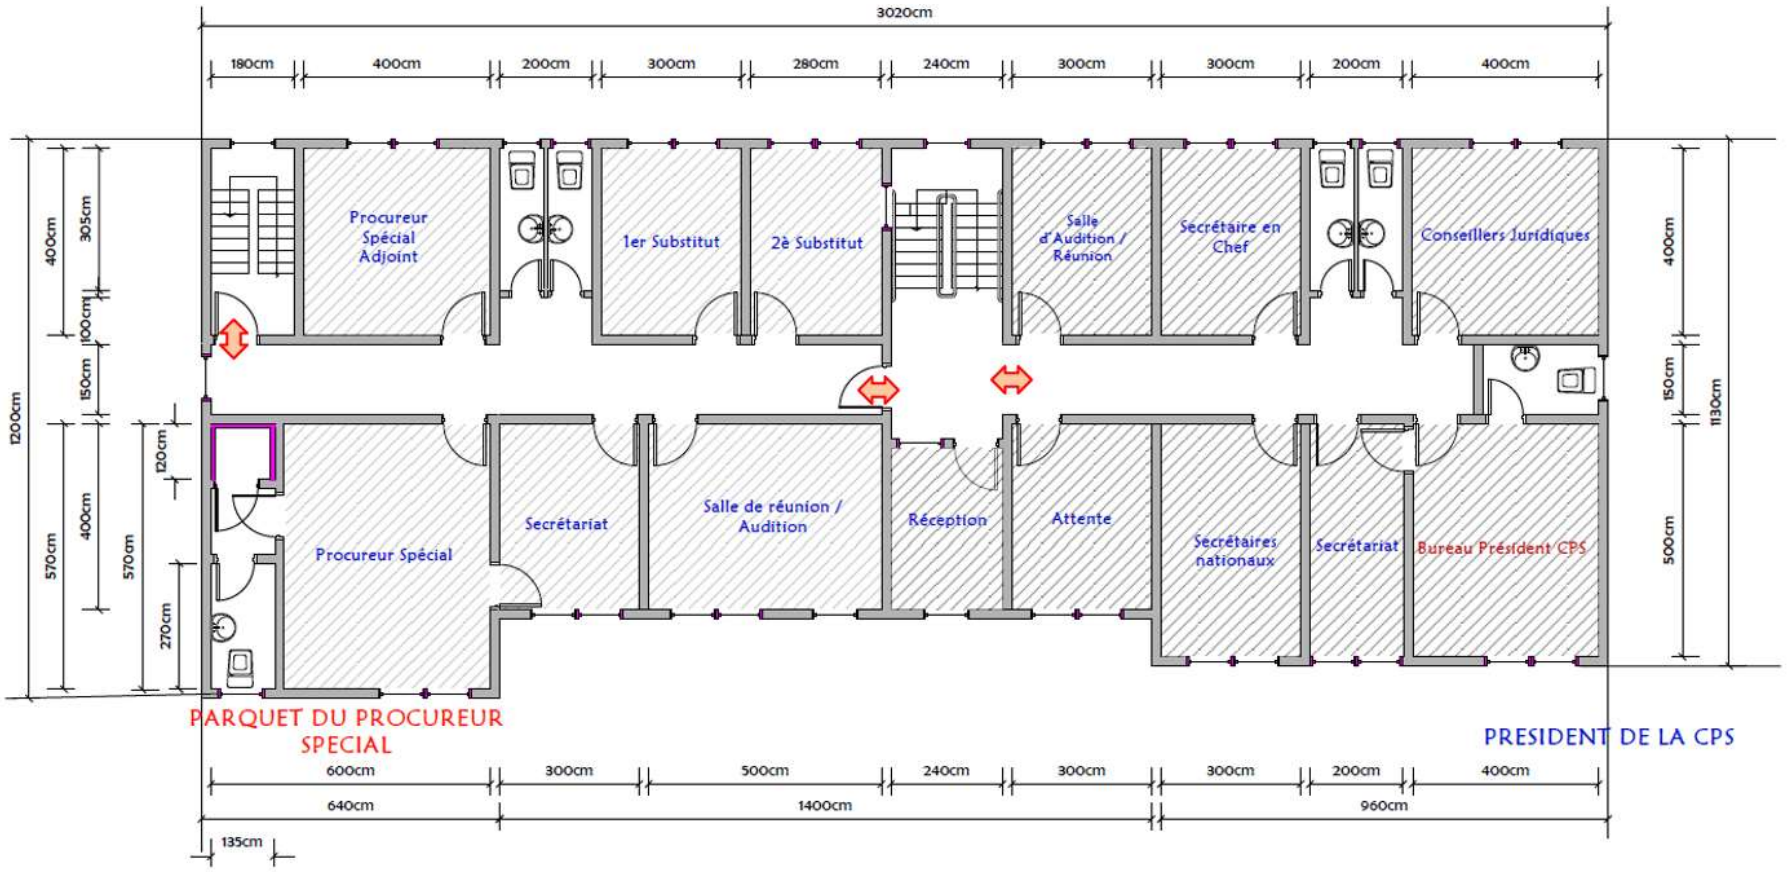

REPUBLIQUE CENTRAFRICAINE Unité - Dignité - Travail PROGRAMME DES NATIONS UNIES POUR LE DEVELOPPEMENT (PNUD) MINUSCA	PNUD-RCA Projet d'Appui à la CPS	TRAVAUX DE REHABILITATION BATIMENT DE LA COUR PENALE SPECIALE DE BANGUI	NOUVEAU BATIMENT PLAN 2è ETAGE	PL. 18 Echelle: 1/100	Mars 2018