


NOVOPROJEKTOVANO STANJE

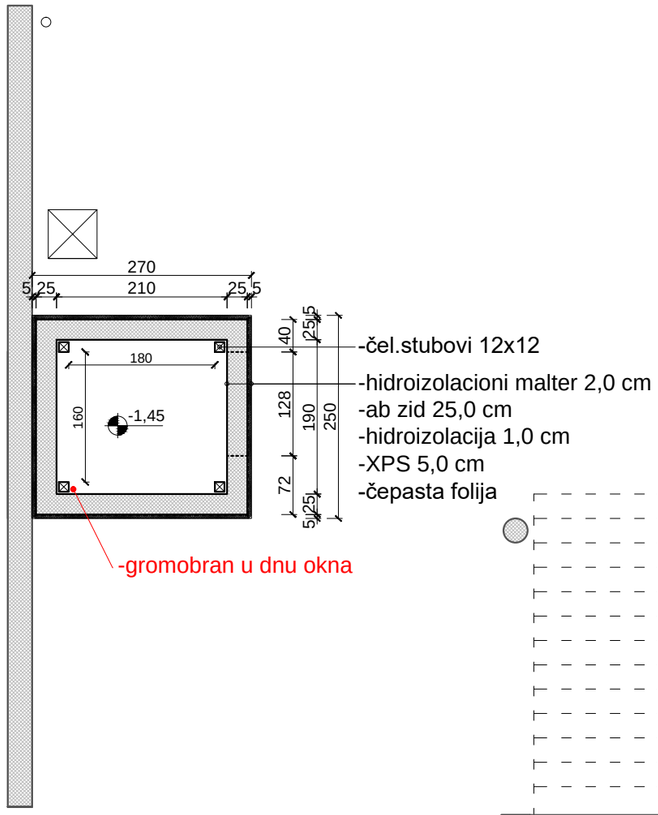

OSNOVA TEMELJNE JAME

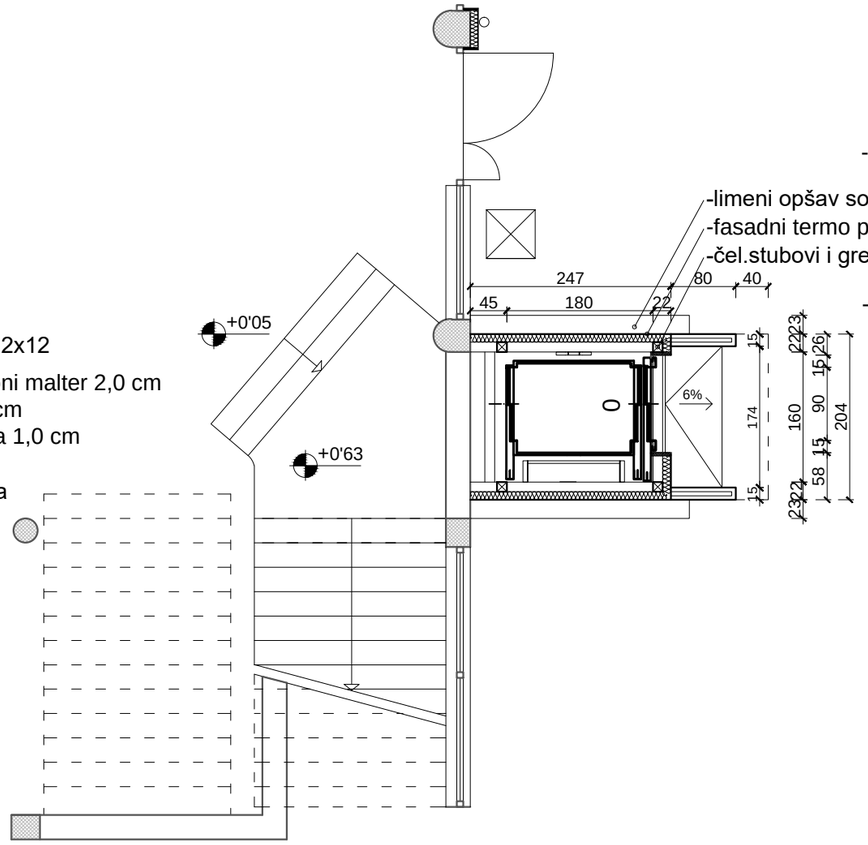


OSNOVA PRIZEMLJA

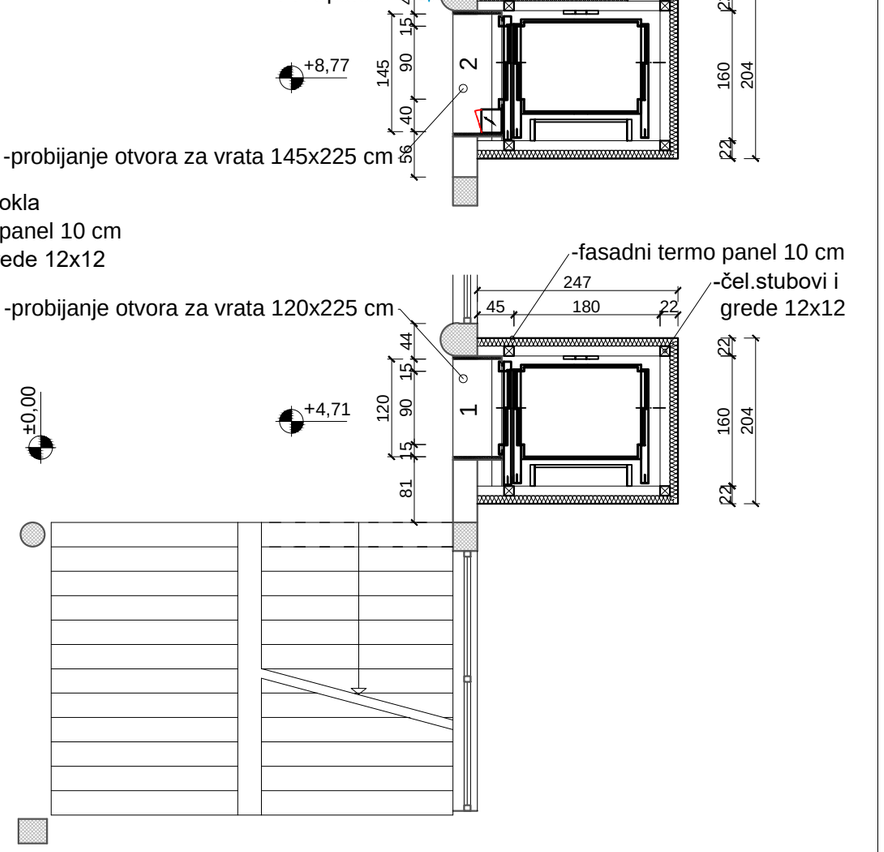


OSNOVA 1. ETAŽE

POSTOJEĆE STANJE

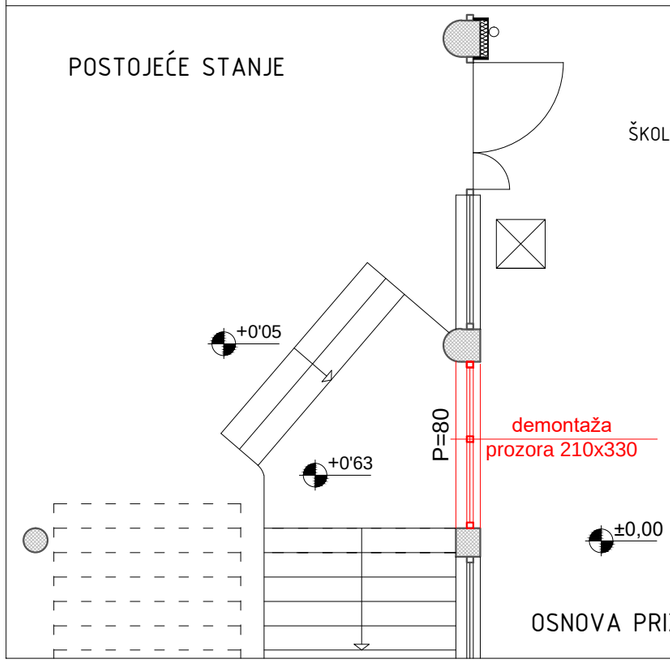

OSNOVA PRIZEMLJA

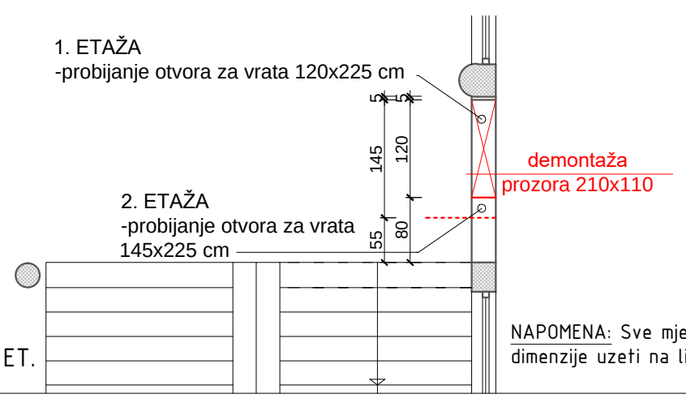

OSNOVA 1. I 2. ET.


NAPOMENA: Sve mjere i dimenzije uzeti na licu mjesta.


OSNOVE LIFTA

OBJEKAT:	O.Š. "GRBAVICA 1"
ADRESA:	Ul. Grbavička br.14
INVESTITOR:	O.Š. "GRBAVICA 1"
FAZA:	GLAVNI PROJEKAT ARHITEKTURE
ODGOVORNI PROJEKTANT:	EDINA SABRIHAFIZOVIĆ d.i.a

arhitektonika

RAZMJERA:	1:75
DATUM:	OKTOBAR, 2019.
BR.LISTA:	2.

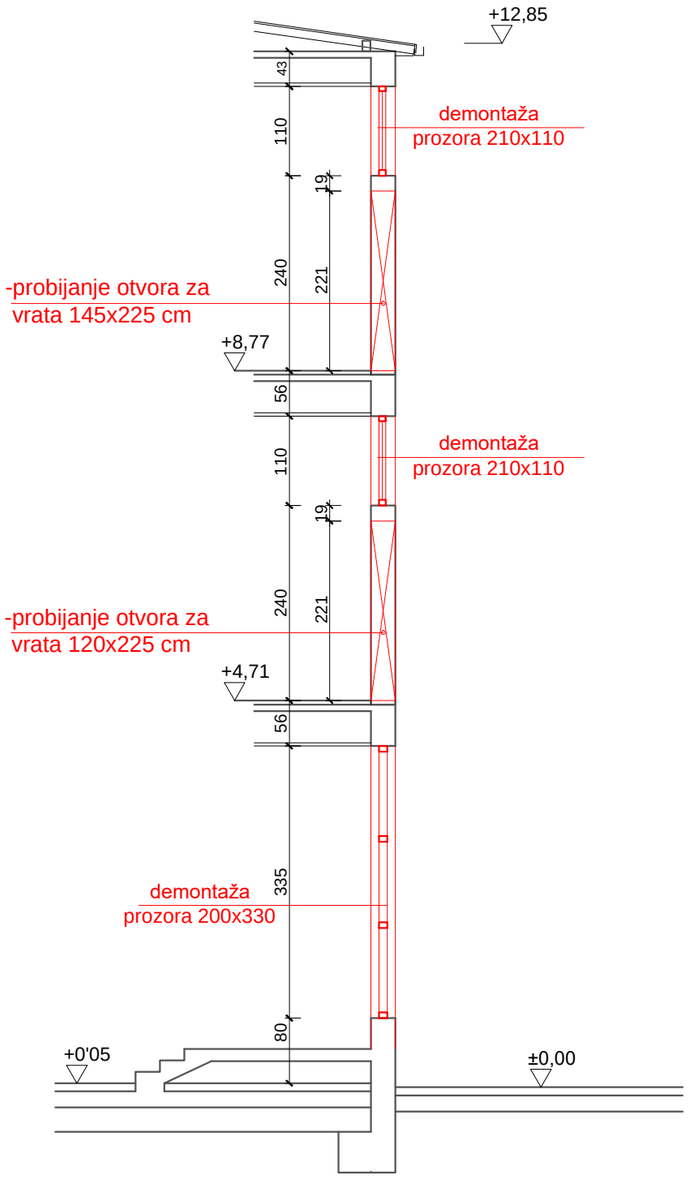

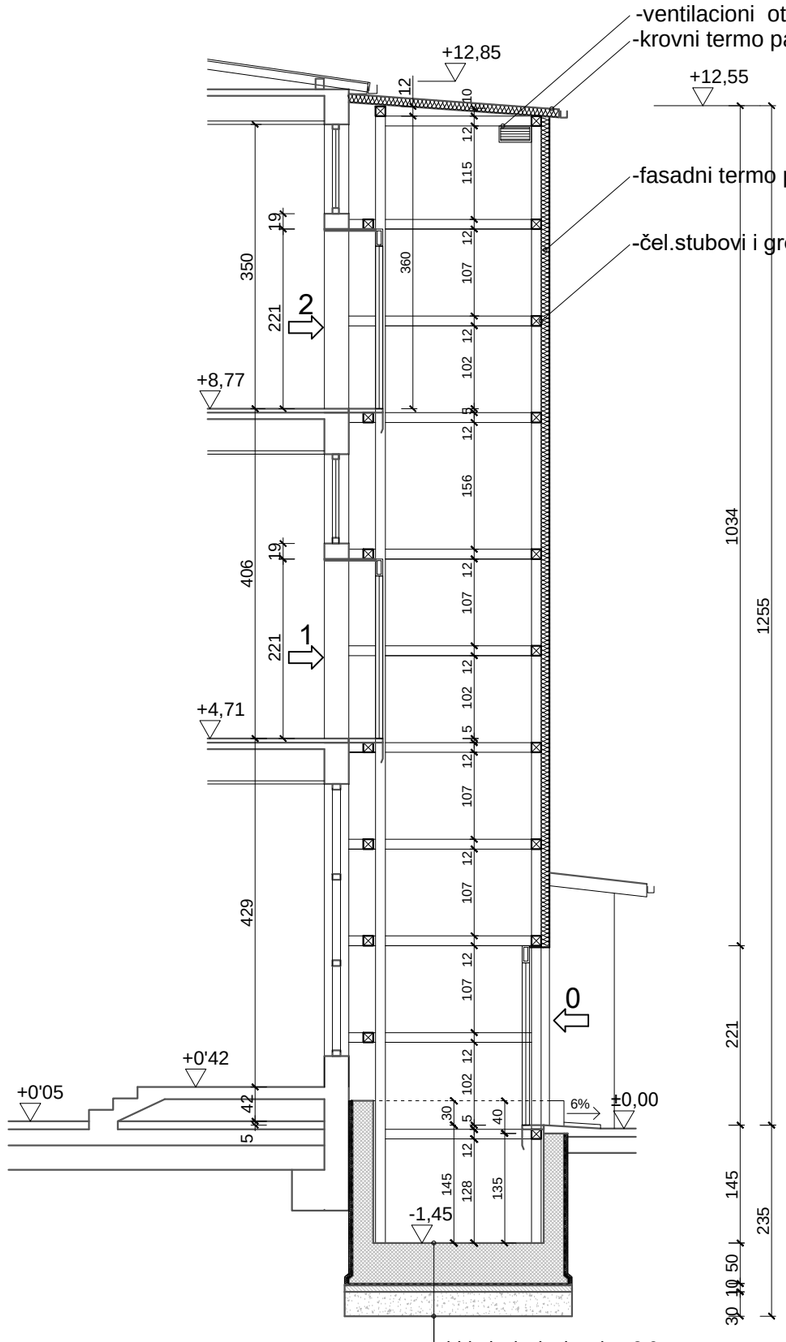

-hidroizolacioni malter 2,0 cm
-ab ploča 50 cm
-hidroizolacija 1,0 cm
-podložni beton 10,0 cm
-tampon 30,0 cm


NAPOMENA: Sve mjere i dimenzije uzeti na licu mjesta.

PRESJEK KROZ LIFT

OBJEKAT:	O.Š. "GRBAVICA 1"
ADRESA:	Ul. Grbavička br.14
INVESTITOR:	O.Š. "GRBAVICA 1"
FAZA:	GLAVNI PROJEKAT ARHITEKTURE
ODGOVORNI PROJEKTANT:	EDINA SABRIHAFIZOVIĆ d.i.a

arhitektonika

RAZMJERA:	1:75
DATUM:	OKTOBAR, 2019.
BR.LISTA:	3.

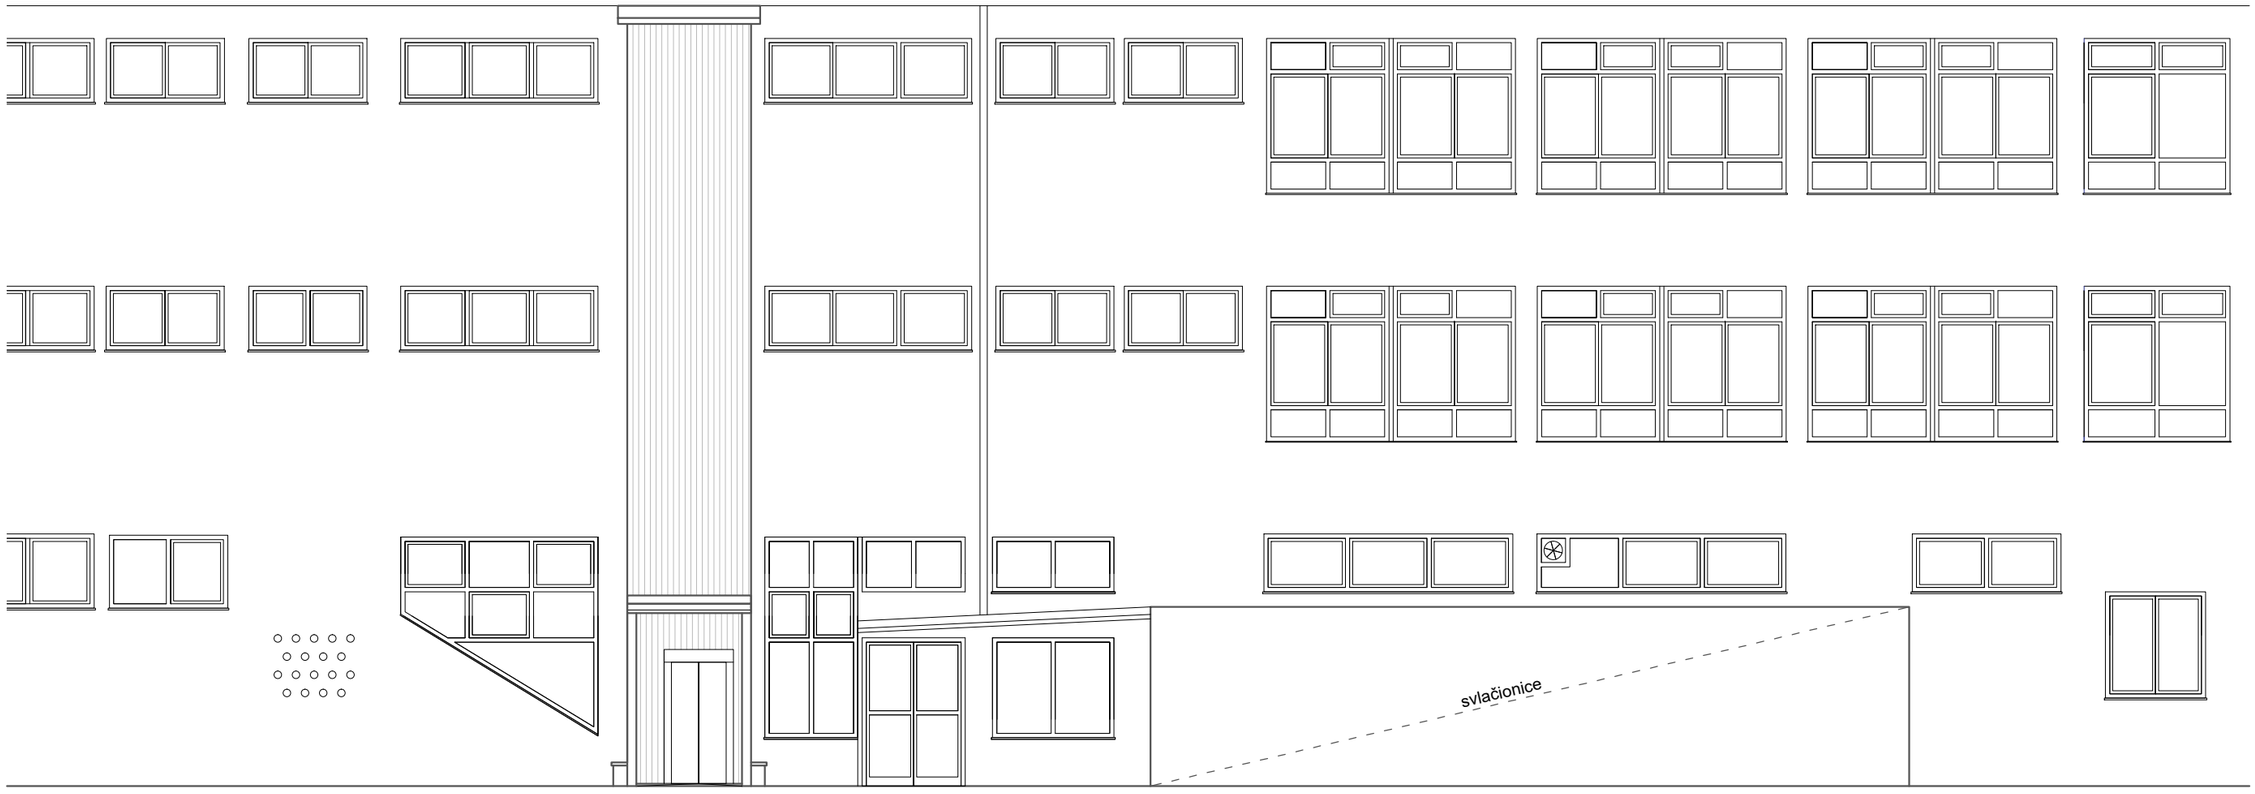


SJEVERNA UNUTRAŠNJA FASADA


OBJEKAT:	O.Š. "GRBAVICA 1"
ADRESA:	Ul. Grbavička br.14
INVESTITOR:	O.Š. "GRBAVICA 1"
FAZA:	GLAVNI PROJEKAT ARHITEKTURE
ODGOVORNI PROJEKTANT:	EDINA SABRIHAFIZOVIĆ d.i.a

NAPOMENA: Sve mjere i dimenzije uzeti na licu mjesta.


arhitektonika


RAZMJERA:	1:100
DATUM:	OKTOBAR, 2019.
BR.LISTA:	4.

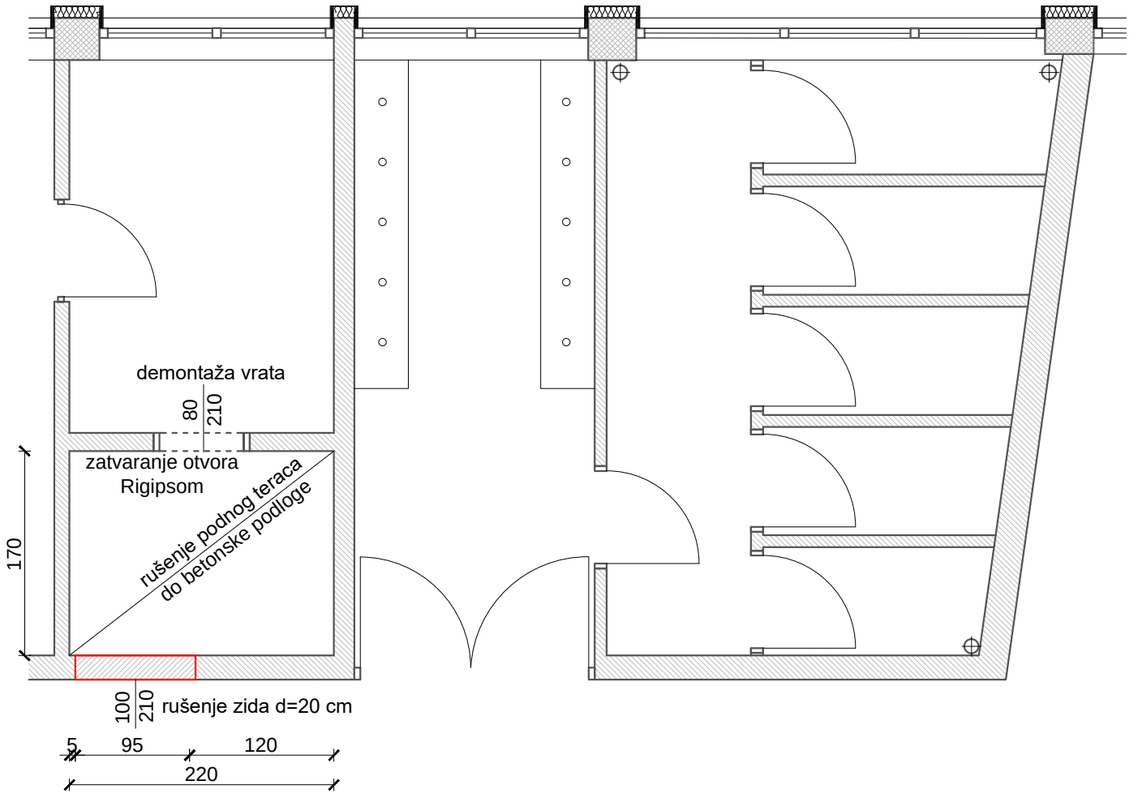

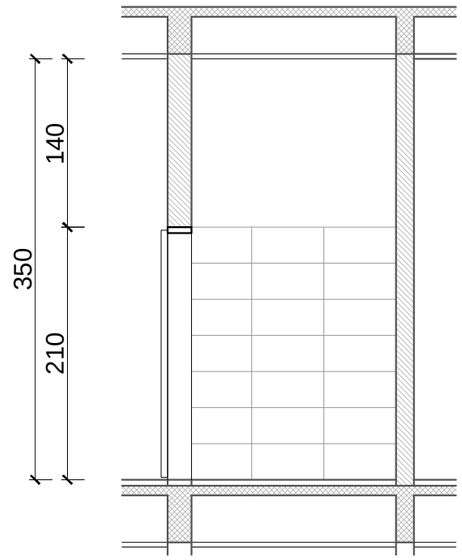

POPREČNI PRESJEK

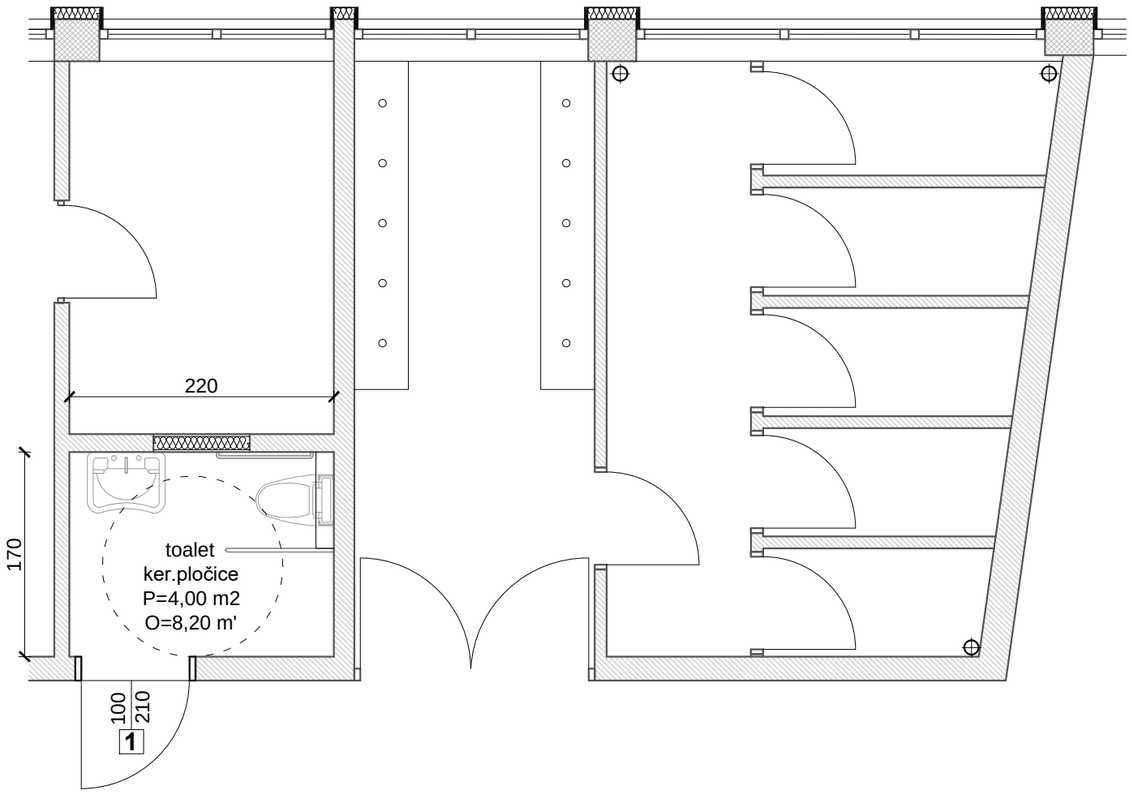

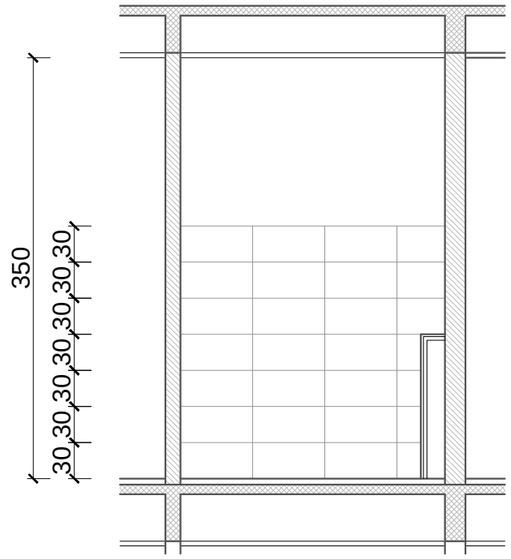

TOALET ZA OSOBE SA POTEŠKOĆAMA U KRETANJU


OBJEKAT:	O.Š. "GRBAVICA 1"
ADRESA:	Ul. Grbavička br.14
INVESTITOR:	O.Š. "GRBAVICA 1"
FAZA:	GLAVNI PROJEKAT ARHITEKTURE
ODGOVORNI PROJEKTANT:	EDINA SABRIHAFIZOVIĆ d.i.a

NAPOMENA: Sve mjere i dimenzije uzeti na licu mjesta.


arhitektonika

RAZMJERA:	1:50
DATUM:	OKTOBAR, 2019.
BR.LISTA:	5.


NOVOPROJEKTOVANO STANJE

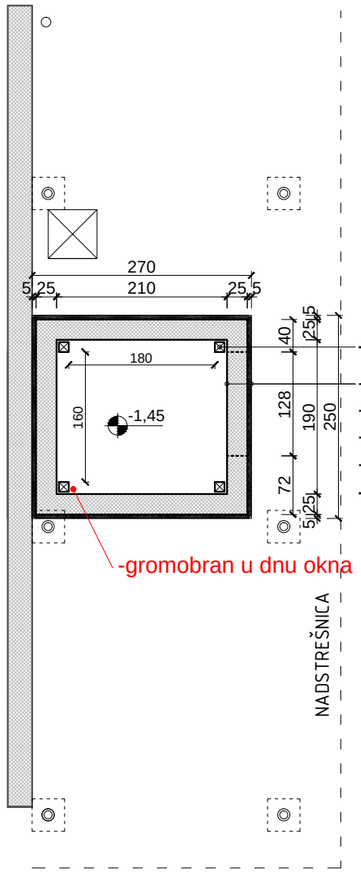


OSNOVA TEMELJNE JAME

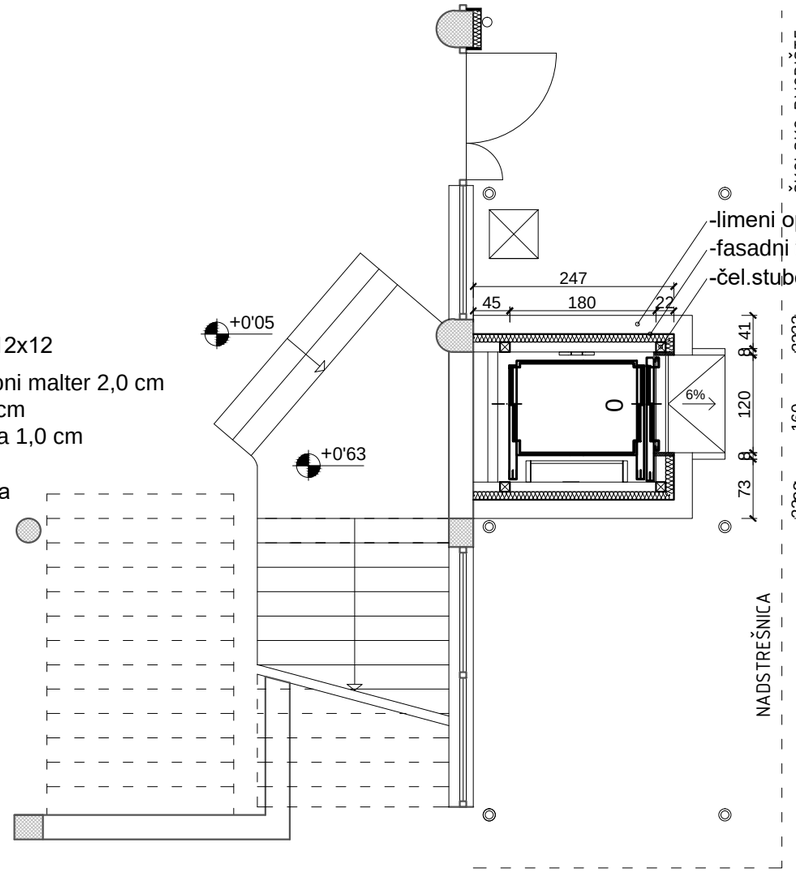


OSNOVA PRIZEMLJA

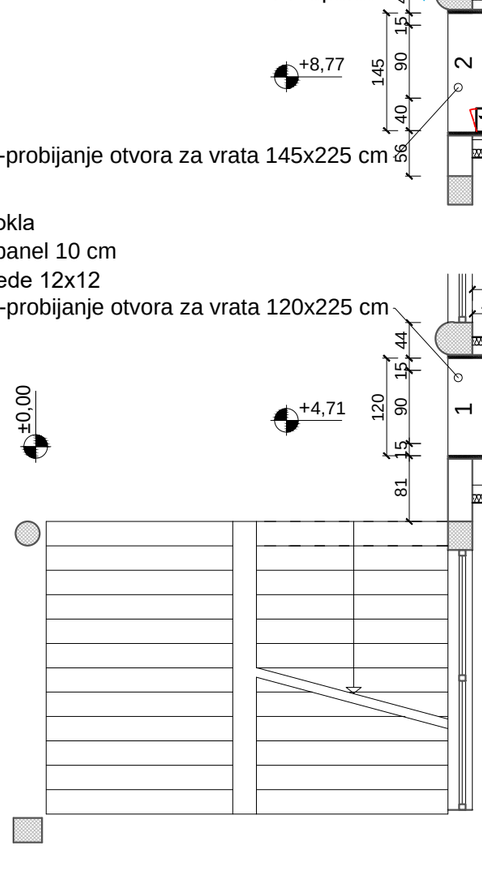


OSNOVA 1. ETAŽE

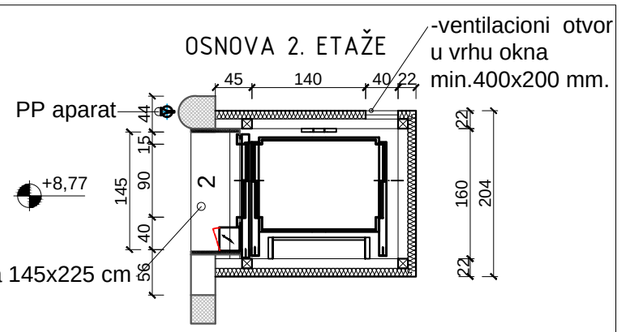

POSTOJEĆE STANJE

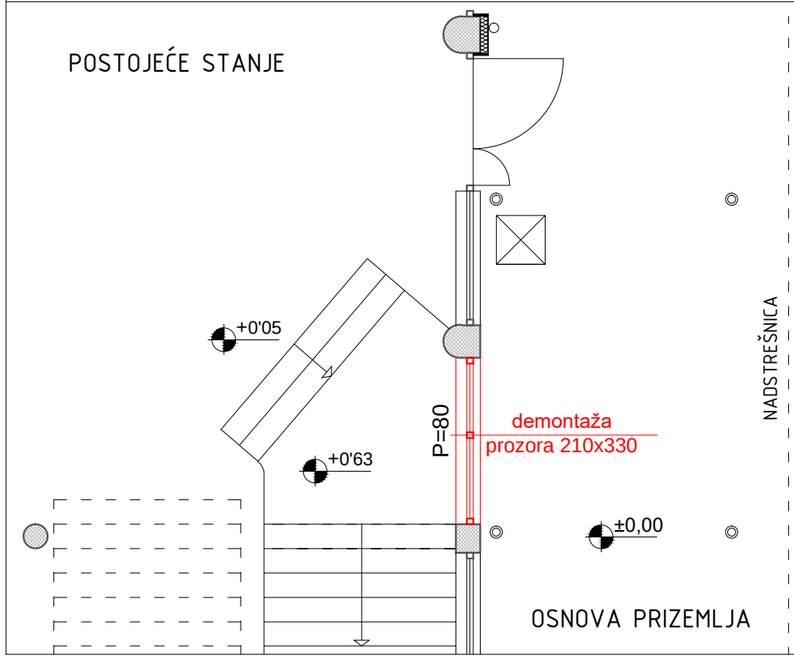

OSNOVA PRIZEMLJA

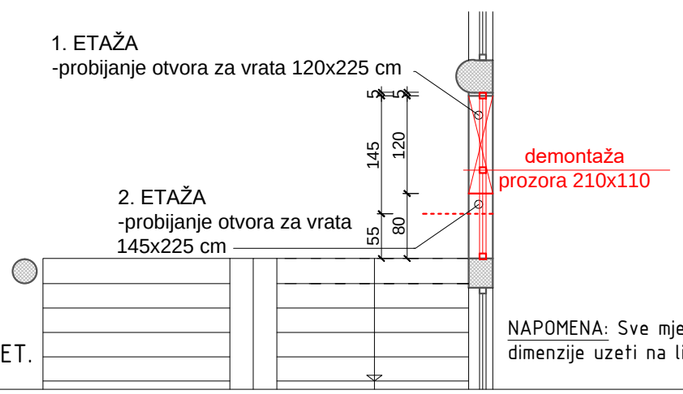


OSNOVA 1. I 2. ET.


NAPOMENA: Sve mjere i dimenzije uzeti na licu mjesta.

OSNOVE LIFTA

OBJEKAT:	O.Š. "HRASNO"
ADRESA:	Ul. Porodice Ribar br.2
INVESTITOR:	O.Š. "HRASNO"
FAZA:	GLAVNI PROJEKAT ARHITEKTURE
ODGOVORNI PROJEKTANT:	EDINA SABRIHAFIZOVIĆ d.i.a
RAZMJERA:	1:75
DATUM:	OKTOBAR, 2019.
BR.LISTA:	2.

arhitektonika

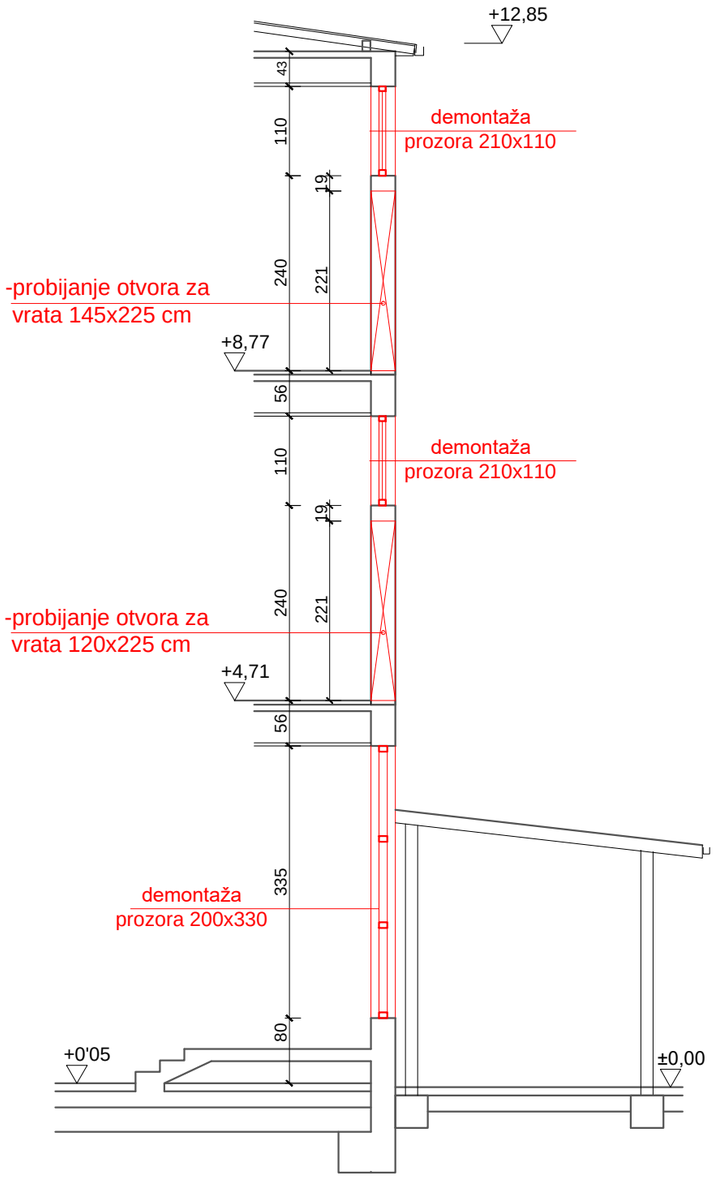

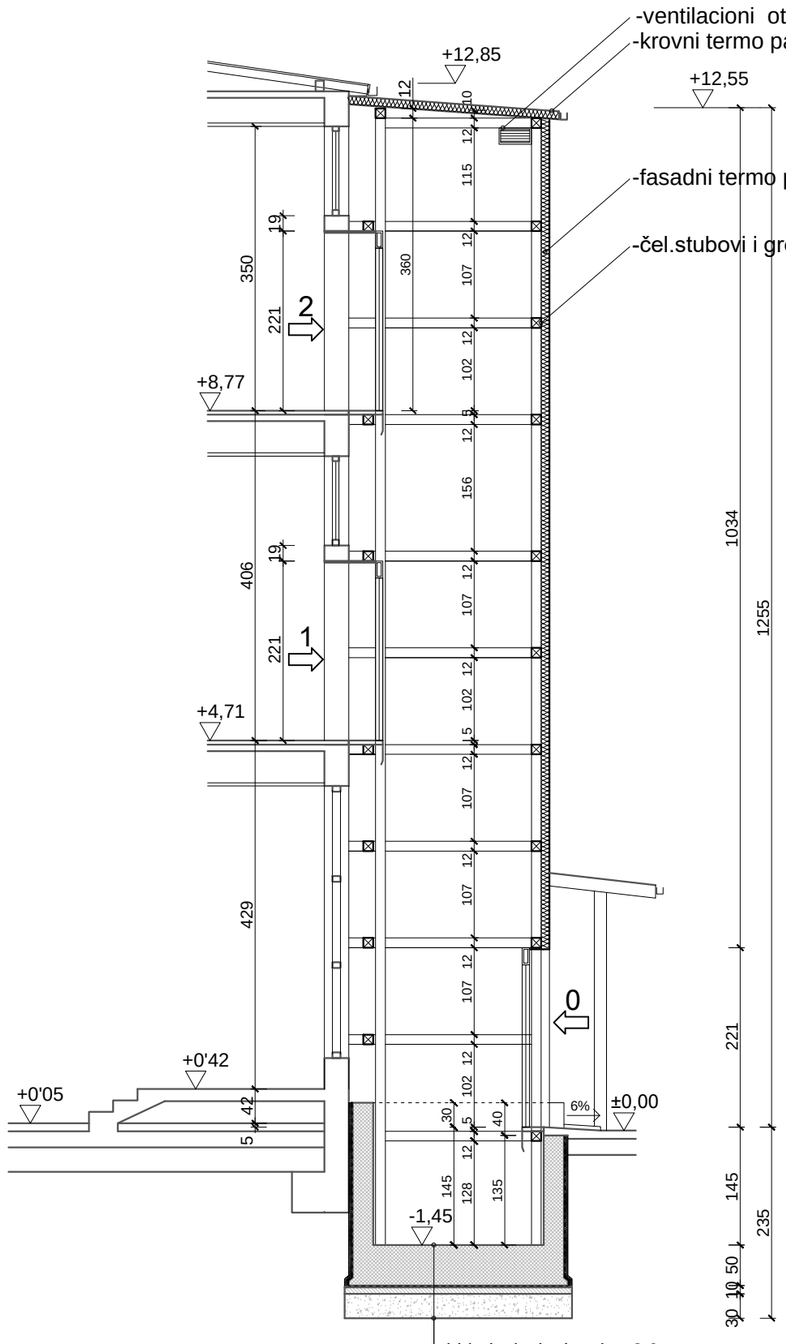

NAPOMENA: Sve mjere i dimenzije uzeti na licu mjesta.

PRESJEK KROZ LIFT

OBJEKAT:	O.Š. "HRASNO"
ADRESA:	Ul. Porodice Ribar br.2
INVESTITOR:	O.Š. "HRASNO"
FAZA:	GLAVNI PROJEKAT ARHITEKTURE
ODGOVORNI PROJEKTANT:	EDINA SABRIHAFIZOVIĆ d.i.a
RAZMJERA:	1:75
DATUM:	OKTOBAR, 2019.
BR.LISTA:	3.

arhitektonika




SJEVERNA UNUTRAŠNJA FASADA

OBJEKAT:	O.Š. "HRASNO"
ADRESA:	Ul. Porodice Ribar br.2
INVESTITOR:	O.Š. "HRASNO"
FAZA:	GLAVNI PROJEKAT ARHITEKTURE
ODGOVORNI PROJEKTANT:	EDINA SABRIHAFIZOVIĆ d.i.a


NAPOMENA: Sve mjere i dimenzije uzeti na licu mjesta.

arhitektonika


RAZMJERA:	1:100
DATUM:	OKTOBAR, 2019.
BR.LISTA:	4.

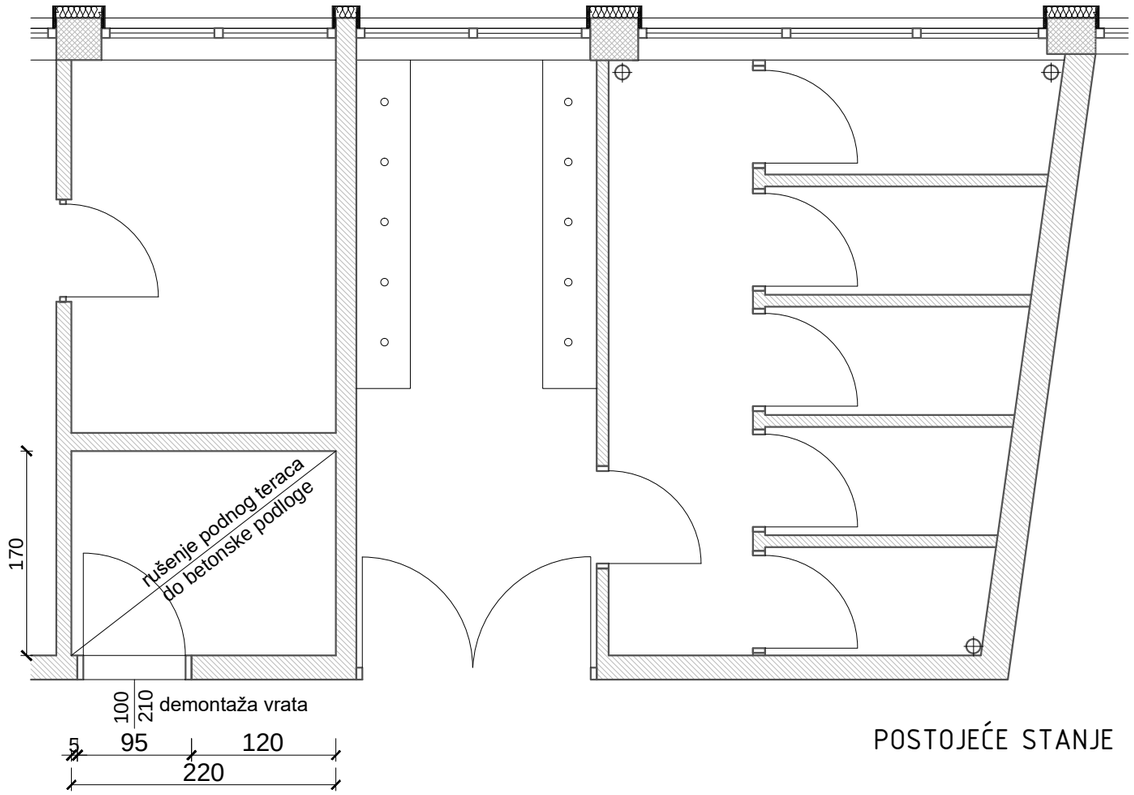


POSTOJEĆE STANJE

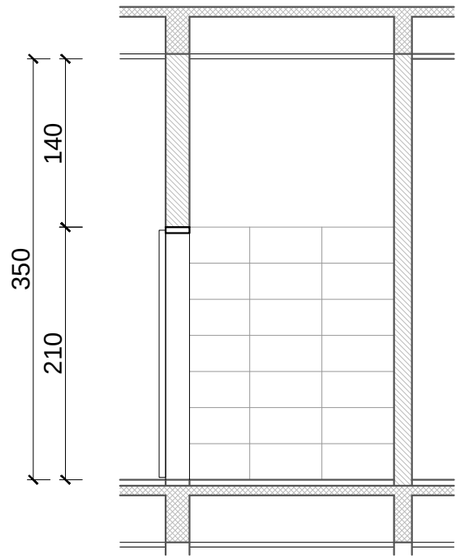

POPREČNI PRESJEK

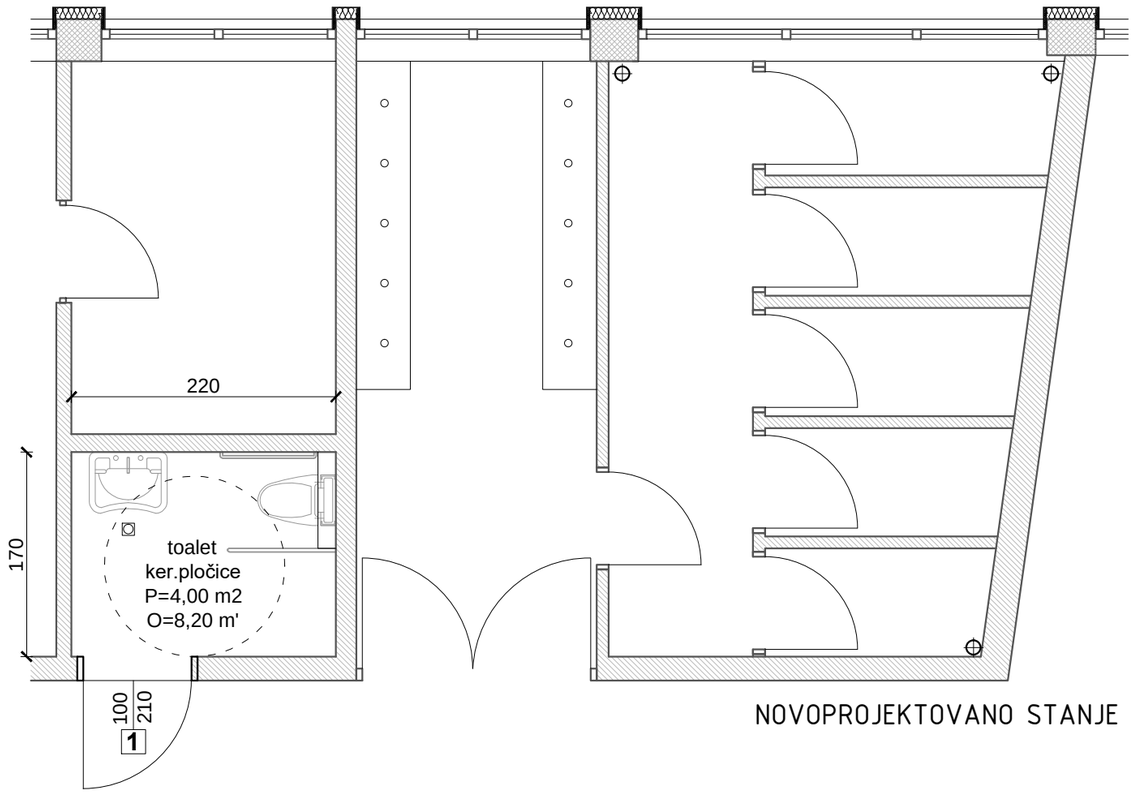

NOVOPROJEKTOVANO STANJE

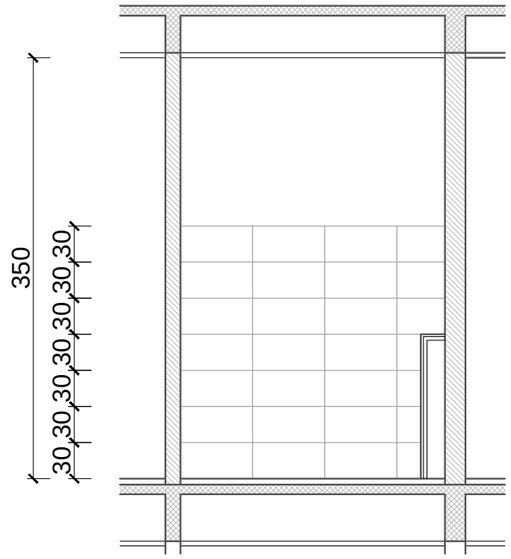

PODUŽNI PRESJEK


NAPOMENA: Sve mjere i dimenzije uzeti na licu mjesta.

TOALET ZA OSOBE SA POTEŠKOĆAMA U KRETANJU


OBJEKAT:	O.Š. "HRASNO"
ADRESA:	Ul. Porodice Ribar br.2
INVESTITOR:	O.Š. "HRASNO"
FAZA:	GLAVNI PROJEKAT ARHITEKTURE
ODGOVORNI PROJEKTANT:	EDINA SABRIHAFIZOVIĆ d.i.a

arhitektonika

RAZMJERA:	1:50
DATUM:	OKTOBAR, 2019.
BR.LISTA:	5.

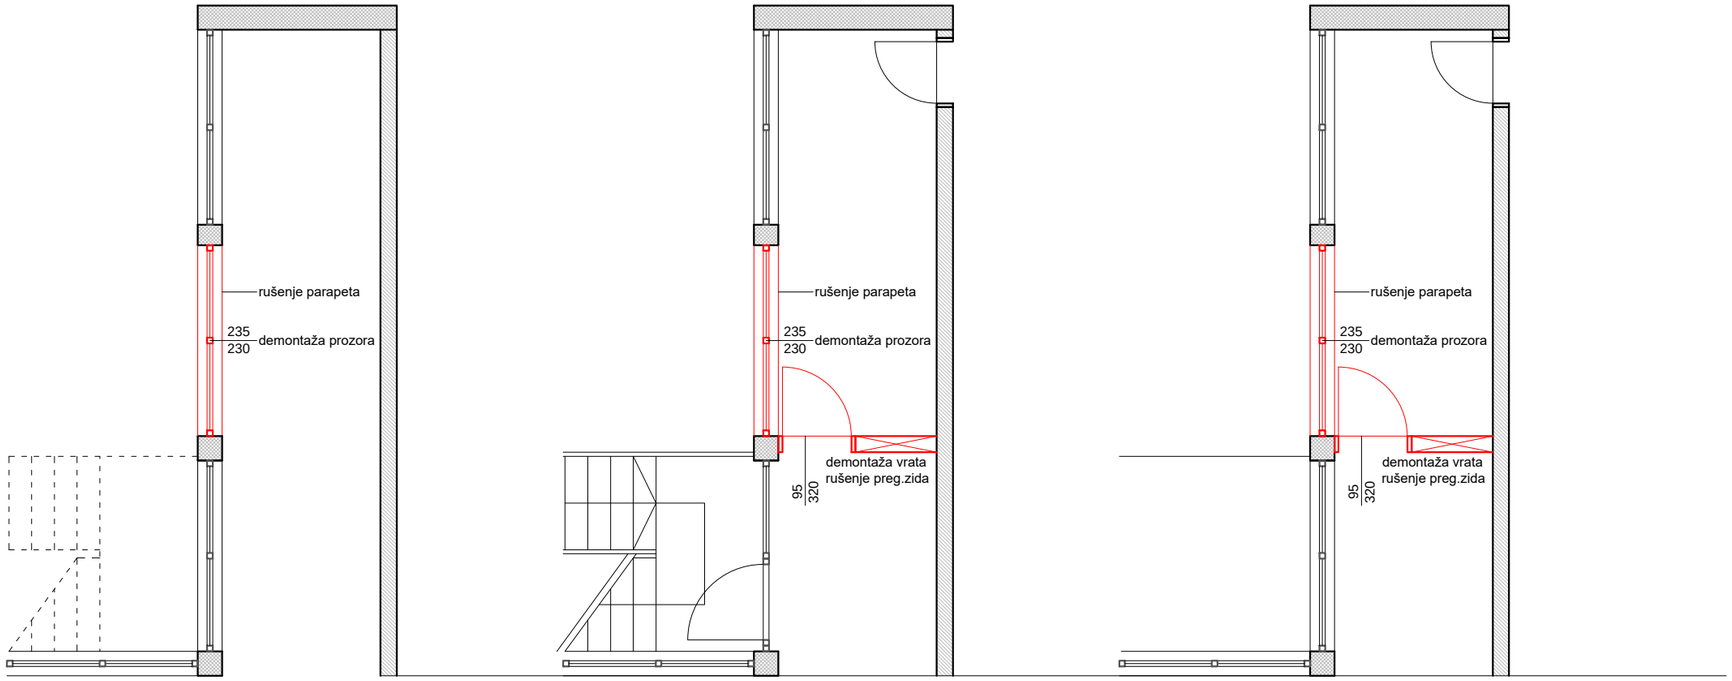

PRIZEMLJE 1. ETAŽA 2. ETAŽA POSTOJEĆE STANJE

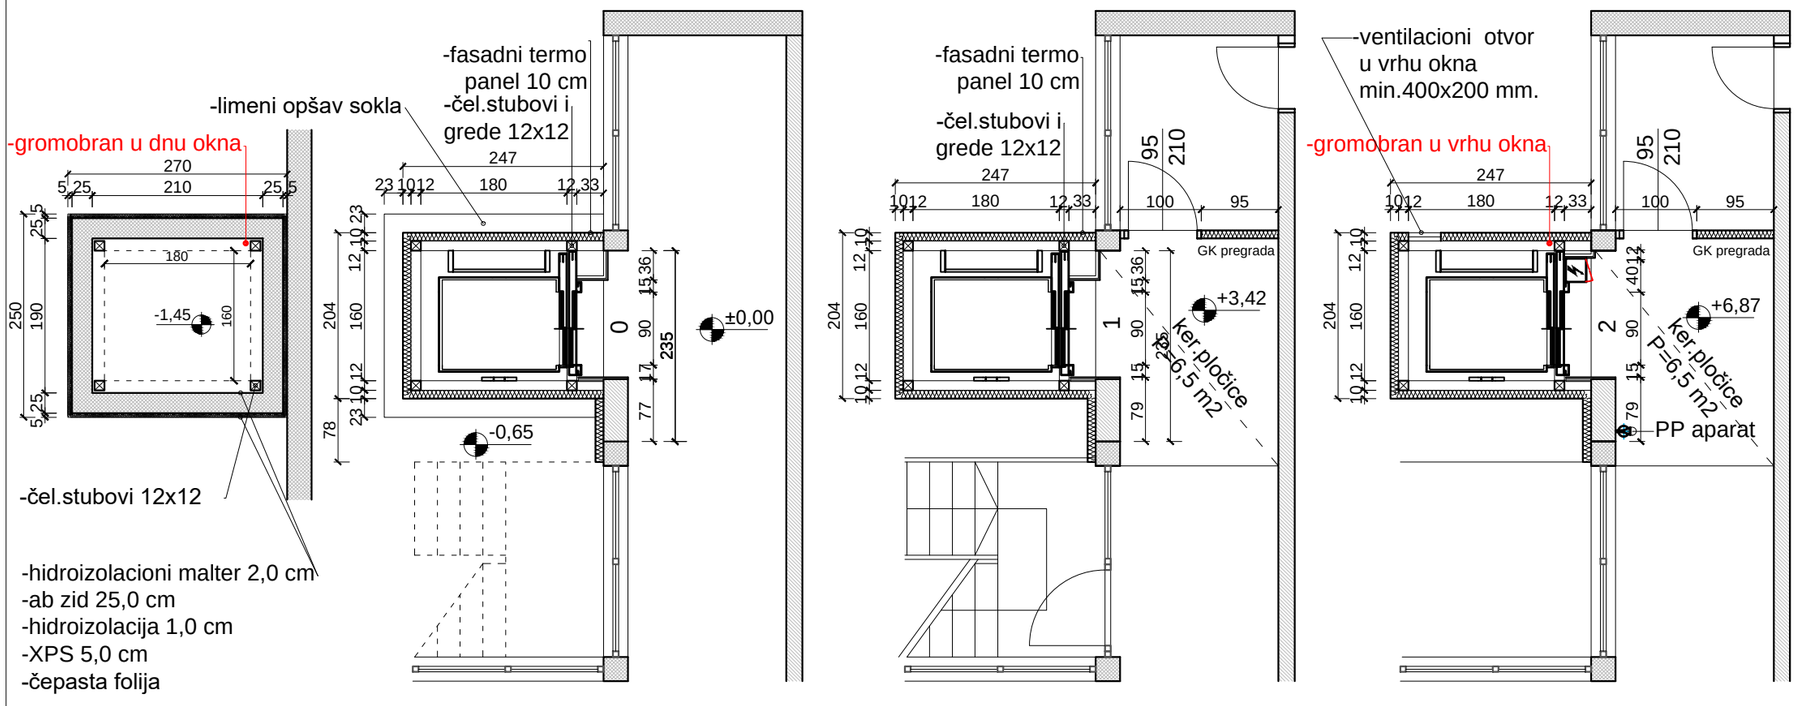


PRIZEMLJE 1. ETAŽA 2. ETAŽA

OSNOVE LIFTA

NAPOMENA: Sve mjere i dimenzije uzeti na licu mjesta.


OBJEKAT:	5. OSNOVNA ŠKOLA
ADRESA:	Ul. Umihana Čuvidina br.58
INVESTITOR:	5. OSNOVNA ŠKOLA
FAZA:	GLAVNI PROJEKAT ARHITEKTURE
ODGOVORNI PROJEKTANT:	EDINA SABRIHAFIZOVIĆ d.i.a
RAZMJERA:	1:75
DATUM:	OKTOBAR, 2019.
BR.LISTA:	2.

arhitektonika

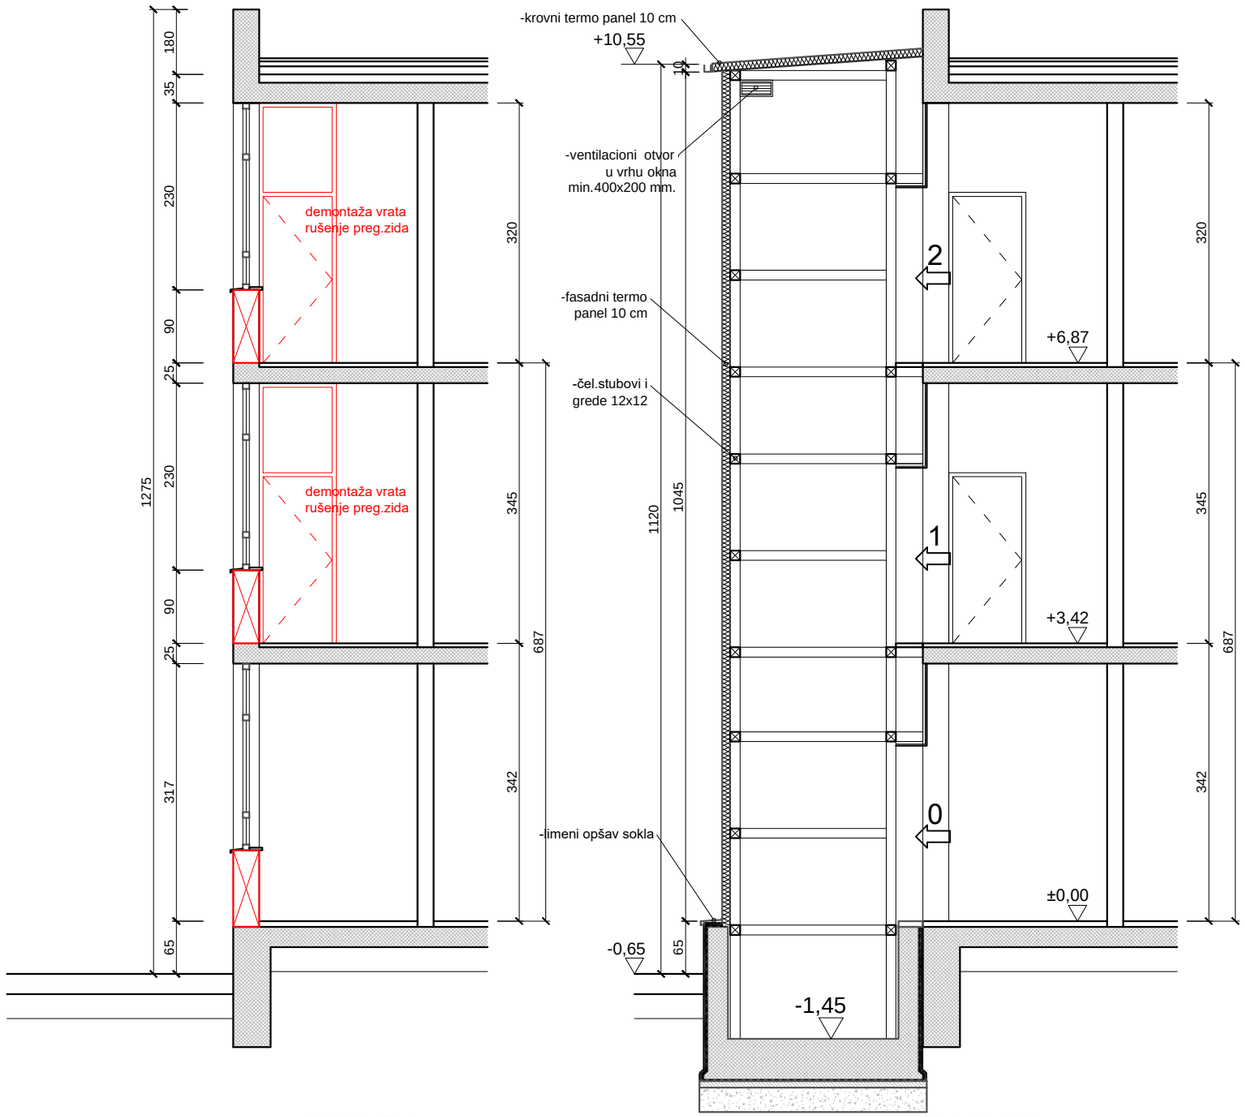



PRESJEK
POSTOJEĆE STANJE

PRESJEK
NOVOPROJEKTOVANO STANJE

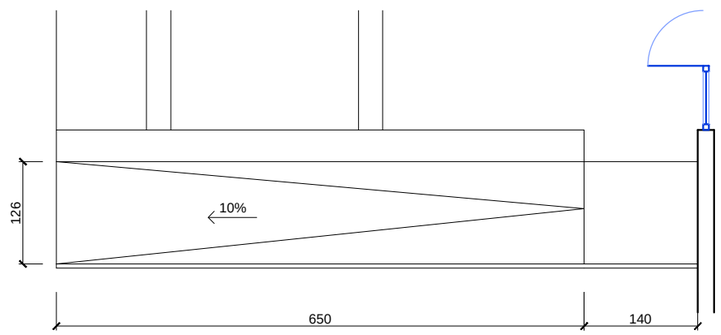


ULAZNA RAMPA ZA OSOBE SA POTEŠKOĆAMA U KRETANJU
POSTOJEĆE STANJE

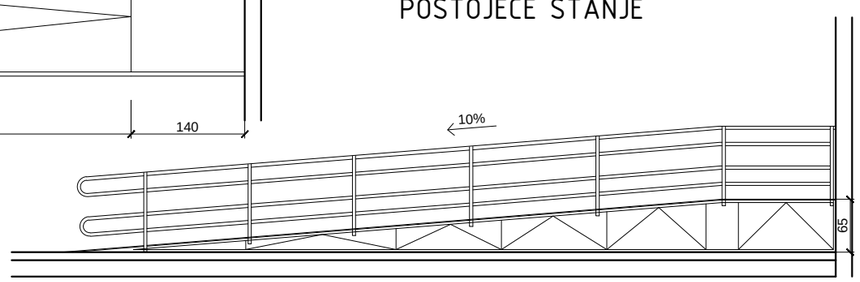

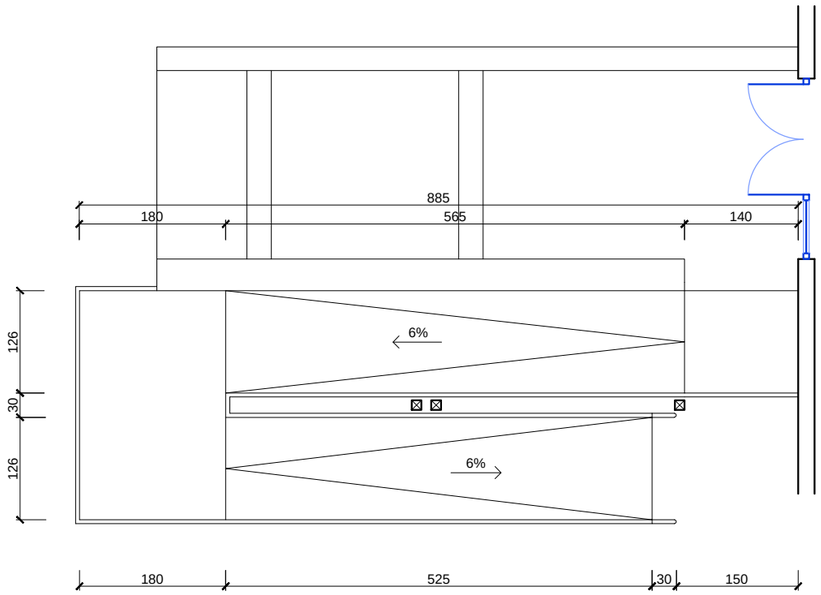

ULAZNA RAMPA ZA OSOBE SA POTEŠKOĆAMA U KRETANJU
NOVOPROJEKTOVANO STANJE

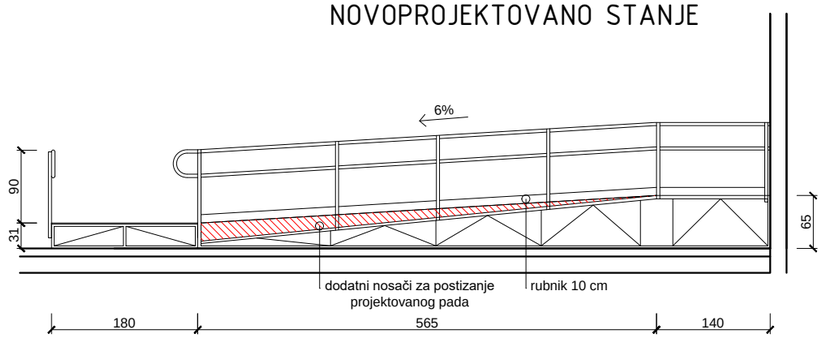


PRESJEK LIFTA
ULAZNA RAMPA

NAPOMENA: Sve mjere i dimenzije uzeti na licu mjesta.


OBJEKAT:	5. OSNOVNA ŠKOLA
ADRESA:	Ul. Umihana Čuvidina br.58
INVESTITOR:	5. OSNOVNA ŠKOLA
FAZA:	GLAVNI PROJEKAT ARHITEKTURE
ODGOVORNI PROJEKTANT:	EDINA SABRIHAFIZOVIĆ d.i.a

arhitektonika

RAZMJERA:	1:75
DATUM:	OKTOBAR, 2019.
BR.LISTA:	3.

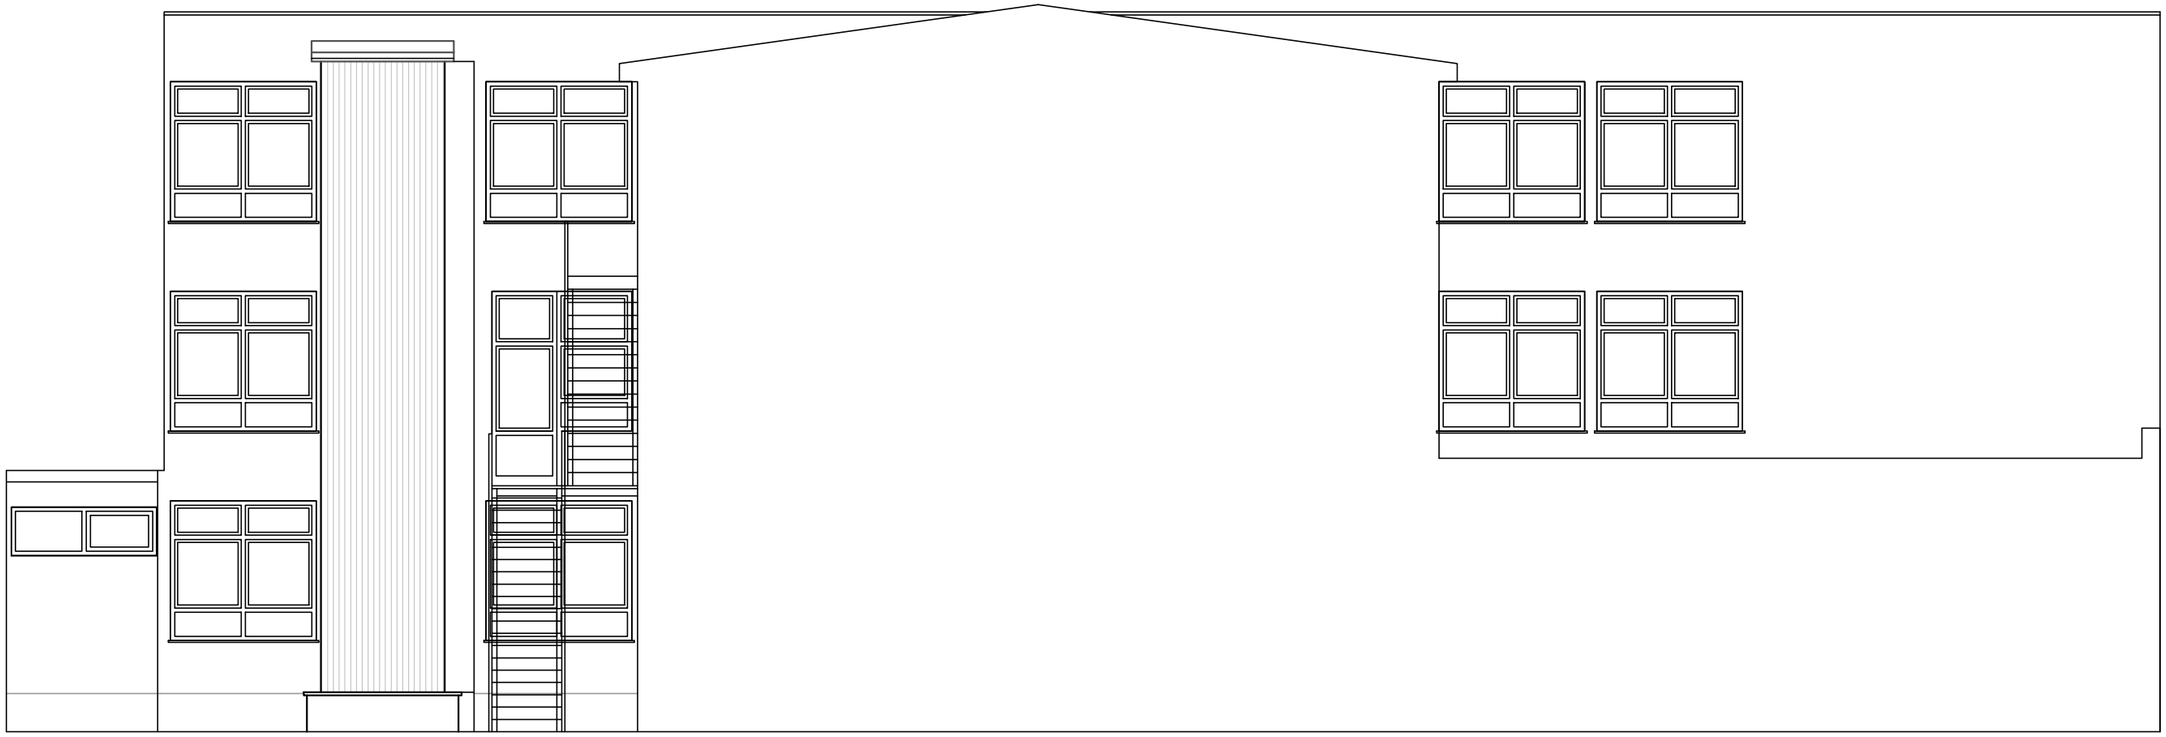

JUŽNA UNUTRAŠNJA FASADA

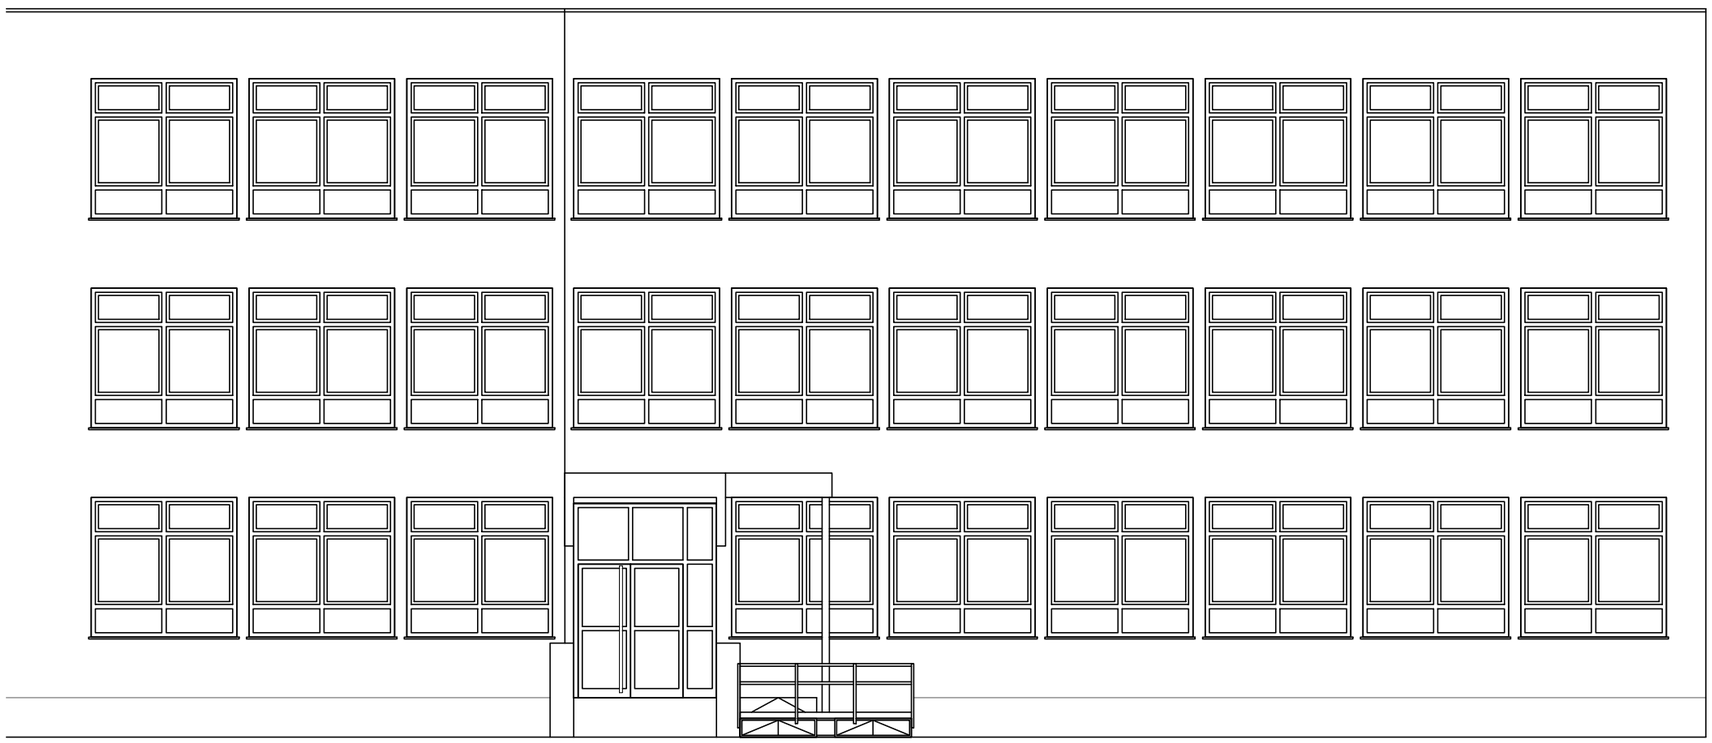

ulazna rampa za osobe sa
poteškoćama u kretanju

SJEVERNA FASADA

NAPOMENA: Sve mjere i
dimenzije uzeti na licu mjesta.

FASADE

OBJEKAT:	5. OSNOVNA ŠKOLA
ADRESA:	Ul. Umihana Čuvidina br.58
INVESTITOR:	5. OSNOVNA ŠKOLA
FAZA:	GLAVNI PROJEKAT ARHITEKTURE
ODGOVORNI PROJEKTANT:	EDINA SABRIHAFIZOVIĆ d.i.a

arhitektonika

RAZMJERA:	1:100
DATUM:	OKTOBAR, 2019.
BR.LISTA:	4.

TEHNIČKI OPIS

Na osnovu zahtjeva Investitora I dostavljenog projektnog zadatka, izrađen je glavni projekat izgradnje lifta, pristupnog puta I sanitarnog čvora za osobe sa poteškoćama u kretanju, sve u okviru **OŠ "Hrasno" u Sarajevu**, u Ul. Porodice Ribar br. 2.

Objekat je spratnosti **P+2**, u gabaritima nepravilnog oblika, kota prizemlja objekta iznosi +0,05 u odnosu na kotu terena stražnjeg dvorišta ±0,00. Visina strehe krova iznosi **12,42 m'**.

Glavni ulaz učenika se odvija iz stražnjeg dvorišta, sa sjeverne strane. Pristup kroz dvorište je najvećim dijelom bez barijera za kretanje osoba sa poteškoćama, osim jednog silaska sa trotoara, gdje je predviđeno asfaltiranje rampe u padu od max. 6%.

Projektom je predviđena izgradnja električnog lifta, smještenog kraj sjevernog ulaza u školu. Pristup je iz vana, zaštićen postojećom nadstrešnicom. Lift je kapaciteta 630 kg ili 8 osoba, dimenzija kabine 110 x 140 cm, širina vrata 90 cm, sve prilagođeno standardima za osobe sa poteškoćama u kretanju. Visina dizanja lifta 8,82 m', ukupna visina lifta: jama 1,45 m' + nadzemni dio 12,42 m'.
Kabina lifta je prohodna, u prizemlju se ulazi na strani dvorišta, a na etažama se izlazi na podest, koji je na suprotnoj strani kabine. Ukupan broj stranica je tri.
Osnovna konstrukcija lifta je čelični skelet sa horizontalnim ukrutama I nosačima za vodilice lifta. Fasadna I krovna obloga je od termo panela 10 cm, sa svim pratećim opšavima.

Projekat, takođe predviđa izgradnju toaleta za invalide. Odabran je prostor koji gabaritima zadovoljava standarde dim. 220x170 cm. Obuhvaćeni su radovi na demontaži postojećih vrata I ugradnji novih u dim. 100x210 cm koja se otvaraju vani. Vrši se zamjena podnih I zidnih obloga, izrada novih ViK instalacija, te ugradnja sanitarne oprema za invalidna lica. Elektro instalacije rasvjete se prilagođavaju novoprojektovanom stanju.


20/09/2019


20/09/2019


20/09/2019


20/09/2019

TEHNIČKI OPIS

Na osnovu zahtjeva Investitora I dostavljenog projektnog zadatka, izrađen je glavni projekat izgradnje lifta I sanitarnog čvora za osobe sa poteškoćama u kretanju, sve u okviru **OŠ "Grbavica 1" u Sarajevu**, u Ul. Grbavička br. 14.


Objekat je spratnosti **P+2**, u gabaritima nepravilnog oblika, kota prizemlja objekta iznosi +0,05 u odnosu na kotu terena stražnjeg dvorišta ±0,00. Visina strehe krova iznosi **12,42 m'**.

Glavni ulaz učenika se odvija iz stražnjeg dvorišta, sa sjeverne strane. Pristup kroz dvorište je bez barijera za kretanje osoba sa poteškoćama.

Projektom je predviđena izgradnja električnog lifta, smještenog kraj sjevernog ulaza u školu. Pristup je iz vana. Lift je kapaciteta 630 kg ili 8 osoba, dimenzija kabine 110 x 140 cm, širina vrata 90 cm, sve prilagođeno standardima za osobe sa poteškoćama u kretanju. Visina dizanja lifta 8,82 m', ukupna visina lifta: jama 1,45 m' + nadzemni dio 12,42 m'.
Kabina lifta je prohodna, u prizemlju se ulazi na strani dvorišta, a na etažama se izlazi na podest, koji je na suprotnoj strani kabine. Ukupan broj stranica je tri.
Osnovna konstrukcija lifta je čelični skelet sa horizontalnim ukrutama I nosačima za vodilice lifta. Fasadna I krovna obloga je od termo panela 10 cm, sa svim pratećim opšavima. Predviđena je izgradnju nadstrešnice I bokobrana lifta.

Projekat, takođe predviđa izgradnju toaleta za invalide. Odabran je prostor koji gabaritima zadovoljava standarde dim. 220x170 cm. Obuhvaćeni su radovi na demontaži postojećih vrata I ugradnji novih u dim. 100x210 cm koja se otvaraju vani. Vrši se zamjena podnih I zidnih obloga, izrada novih ViK instalacija, te ugradnja sanitarne oprema za invalidna lica. Elektro instalacije rasvjete se prilagođavaju novoprojektovanom stanju.


20/09/2019

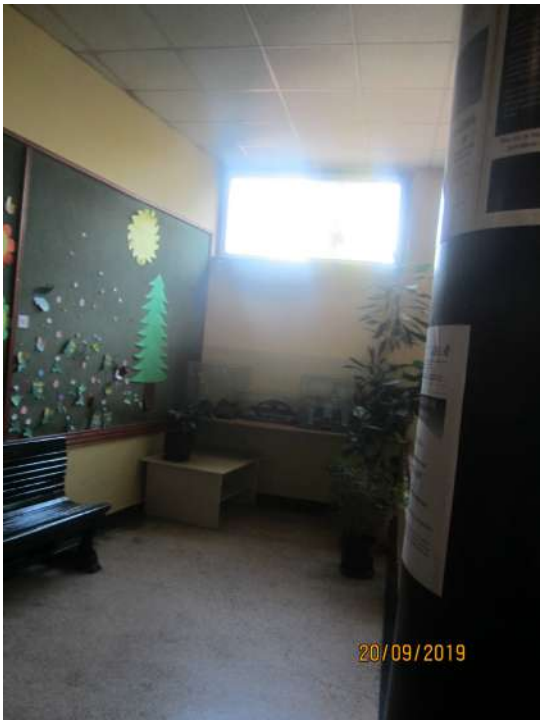
20/09/2019


20/09/2019



TEHNIČKI OPIS

Na osnovu zahtjeva Investitora I dostavljenog projektnog zadatka, izrađen je glavni projekat izgradnje lifta i pristupnog puta za osobe sa poteškoćama u kretanju, sve u okviru **5. Osnovne škole na Ilidži**, u Ul. Umihana Čuvidina br. 58.

Objekat je spratnosti **P+2**, u gabaritima nepravilnog oblika, kota prizemlja objekta iznosi +0,00. Visina strehe krova iznosi **10,82 m'**.

Glavni ulaz učenika se odvija iz dvorišta, sa sjeverne strane. Pristup kroz dvorište je najvećim dijelom bez barijera za kretanje osoba sa poteškoćama. Postoji ulazna rampa za invalide čiji pad ne odgovara propisanim standardima i iznosi 10%. Shodno tome, neophodno je izvršiti prilagođavanje padova I izradu novog kraka rampe, u maksimalnom padu od 6%, sa prekrajanjem I dopunom propisne inox ograde.

Projektom je predviđena izgradnja električnog lifta, smještenog u okviru unutrašnjeg atrijuma u prizemlju I podiže se uz južnu fasadu objekta. Pristup je iz hodnika u prizemlju. Lift je kapaciteta 630 kg ili 8 osoba, dimenzija kabine 110 x 140 cm, širina vrata 90 cm, sve prilagođeno standardima za osobe sa poteškoćama u kretanju. Visina dizanja lifta 6,87 m', ukupna visina lifta: jama 1,45 m' + nadzemni dio 10,55 m'.
Kabina lifta ima poziciju vrata sa iste strane. Ukupan broj stranica je tri.
Osnovna konstrukcija lifta je čelični skelet sa horizontalnim ukrutama I nosačima za vodilice lifta. Fasadna I krovna obloga je od termo panela 10 cm, sa svim pratećim opšavima.

Projekat, takođe predviđa zamjenu vrata toaleta za invalide u dim. 100x210 cm koja se otvaraju vani. Potrebno je izvršiti ugradnju praga u kosini kako bi se savladala visinska razlika poda hola I toaleta.


20/09/2019


20/09/2019


20/09/2019


20/09/2019