



Banc en maçonnerie Type 1


 Ibtissam El Hammoui Frédéric Dallet Architectes - Sénographe WWW.iea-architecture.com Rue Laymoune Imm. H Apt. N°6 - Hay Riad - Rabat + 0(0212) 6 73 43 03 18	 ROYAUME DU MAROC Ministère de la réforme de l'Administration et de la fonction publique L'Administration AU SERVICE DU CITOYEN	Banc en maçonnerie Type 1			
		Code projet :	HEJ	N° Lot :	300
		Phase :	CPS	N°Feuille :	A100
		Nom Doc :	Dt	Echelle:	
				Date: 16/10/2018	

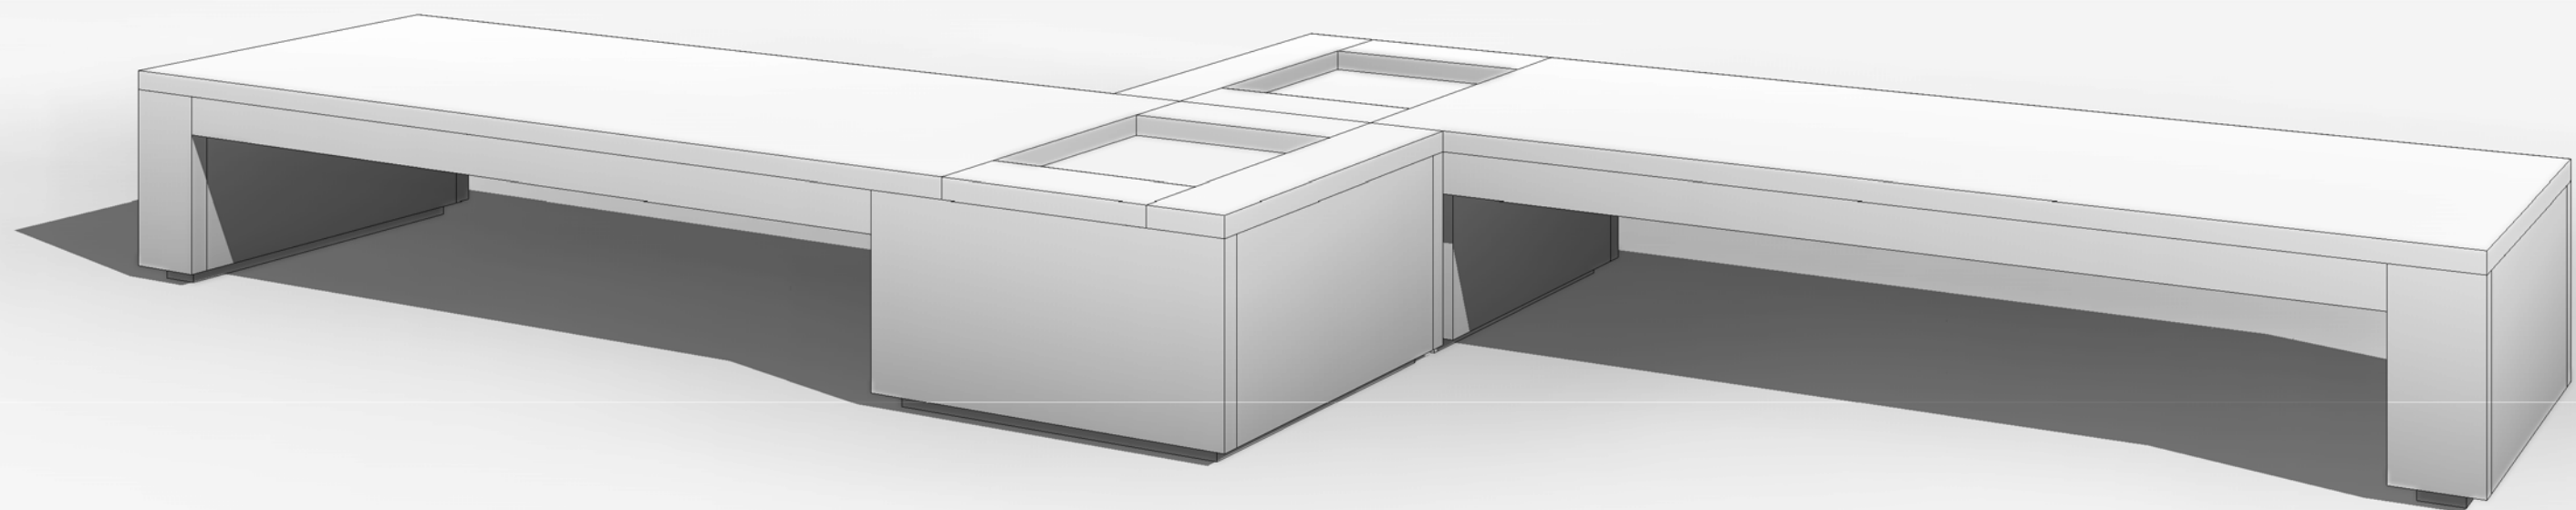

1 3D NB 1
1 : 1

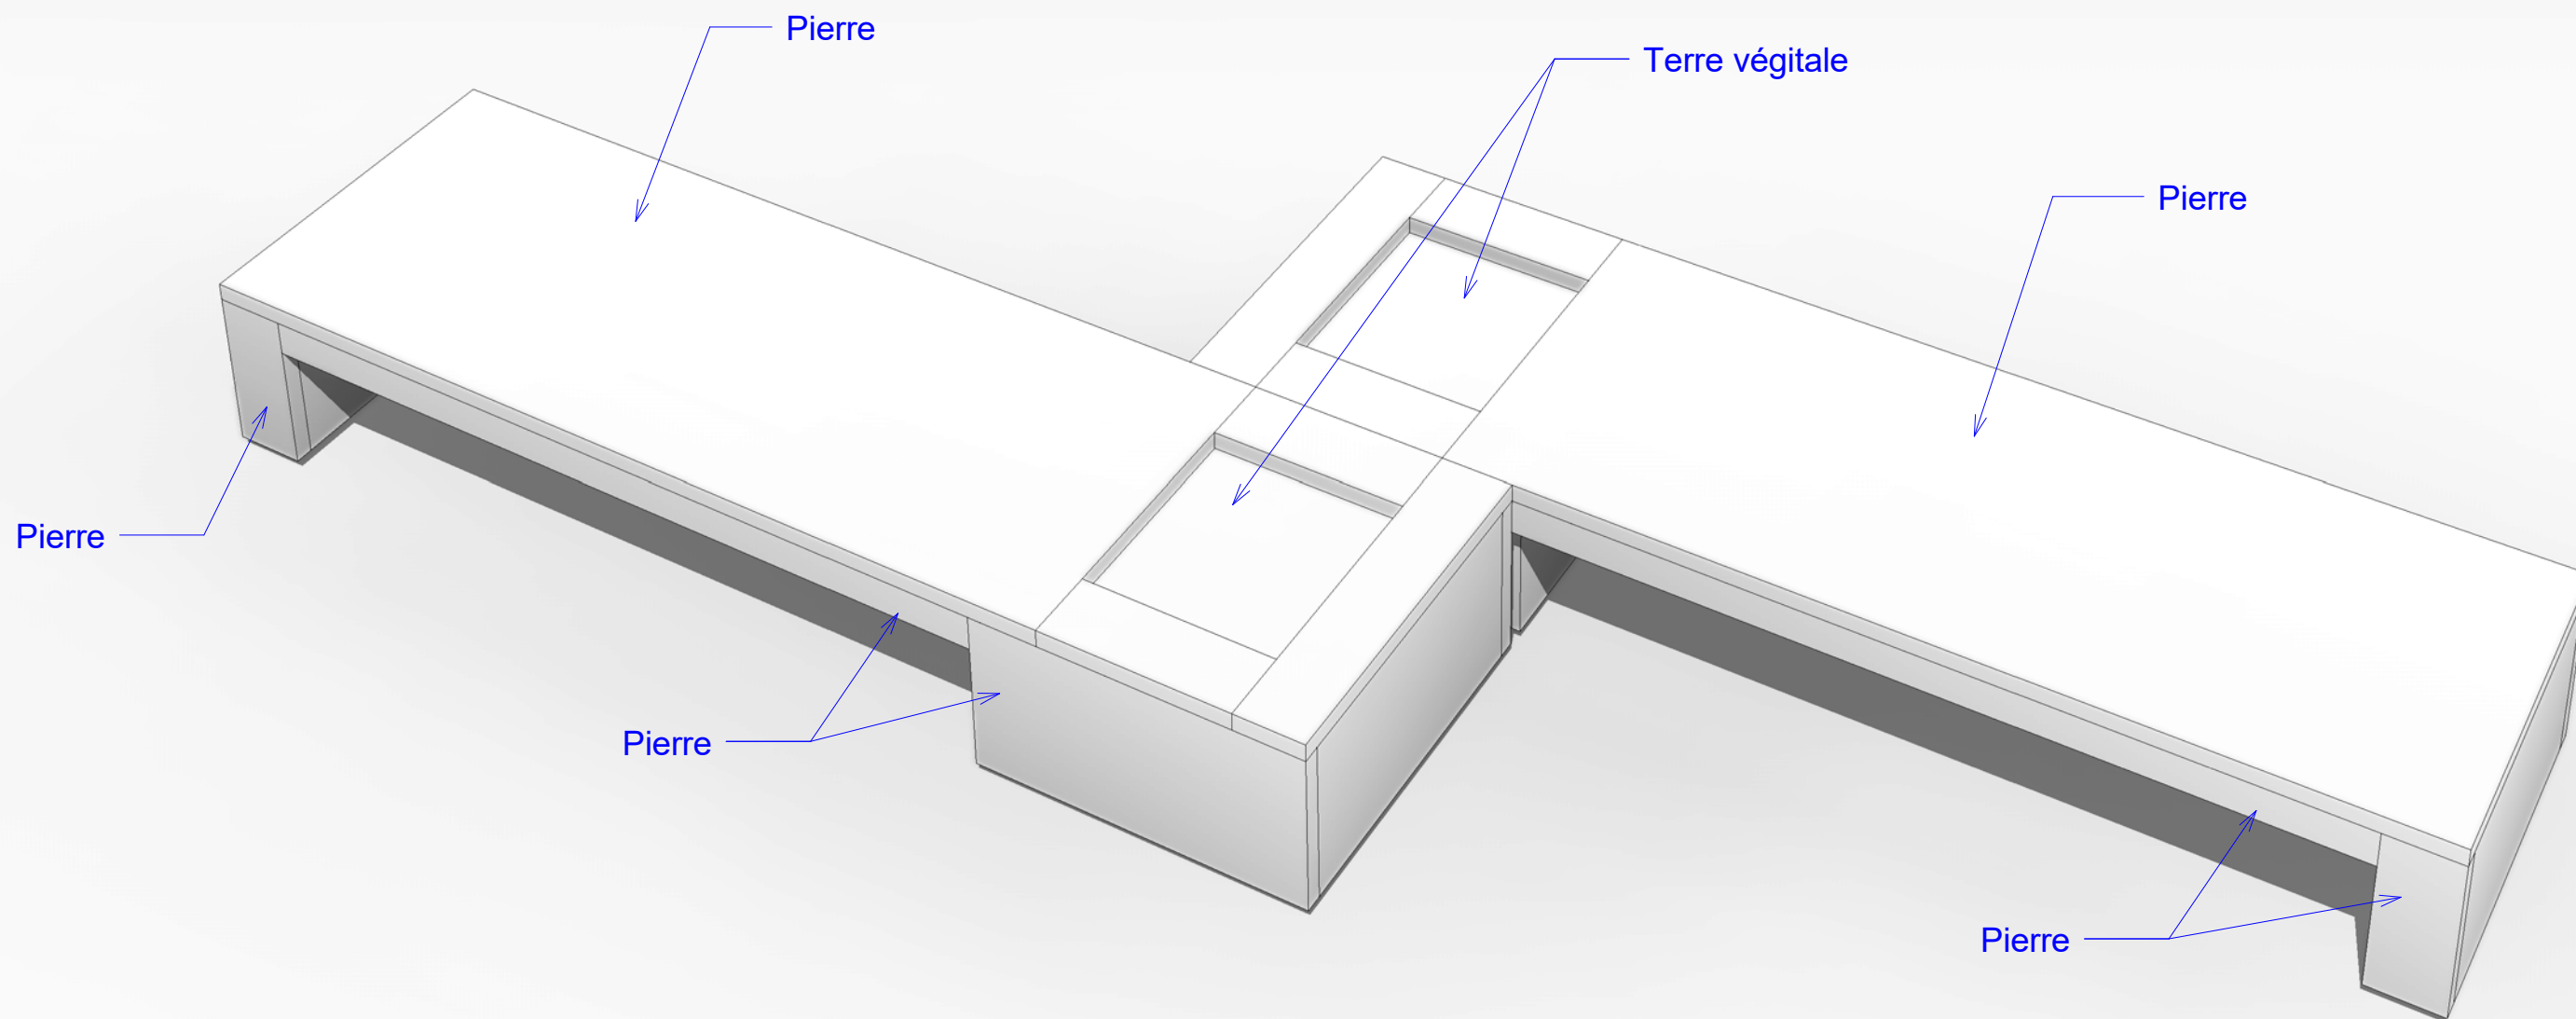

1 3D NB 2
1 : 1

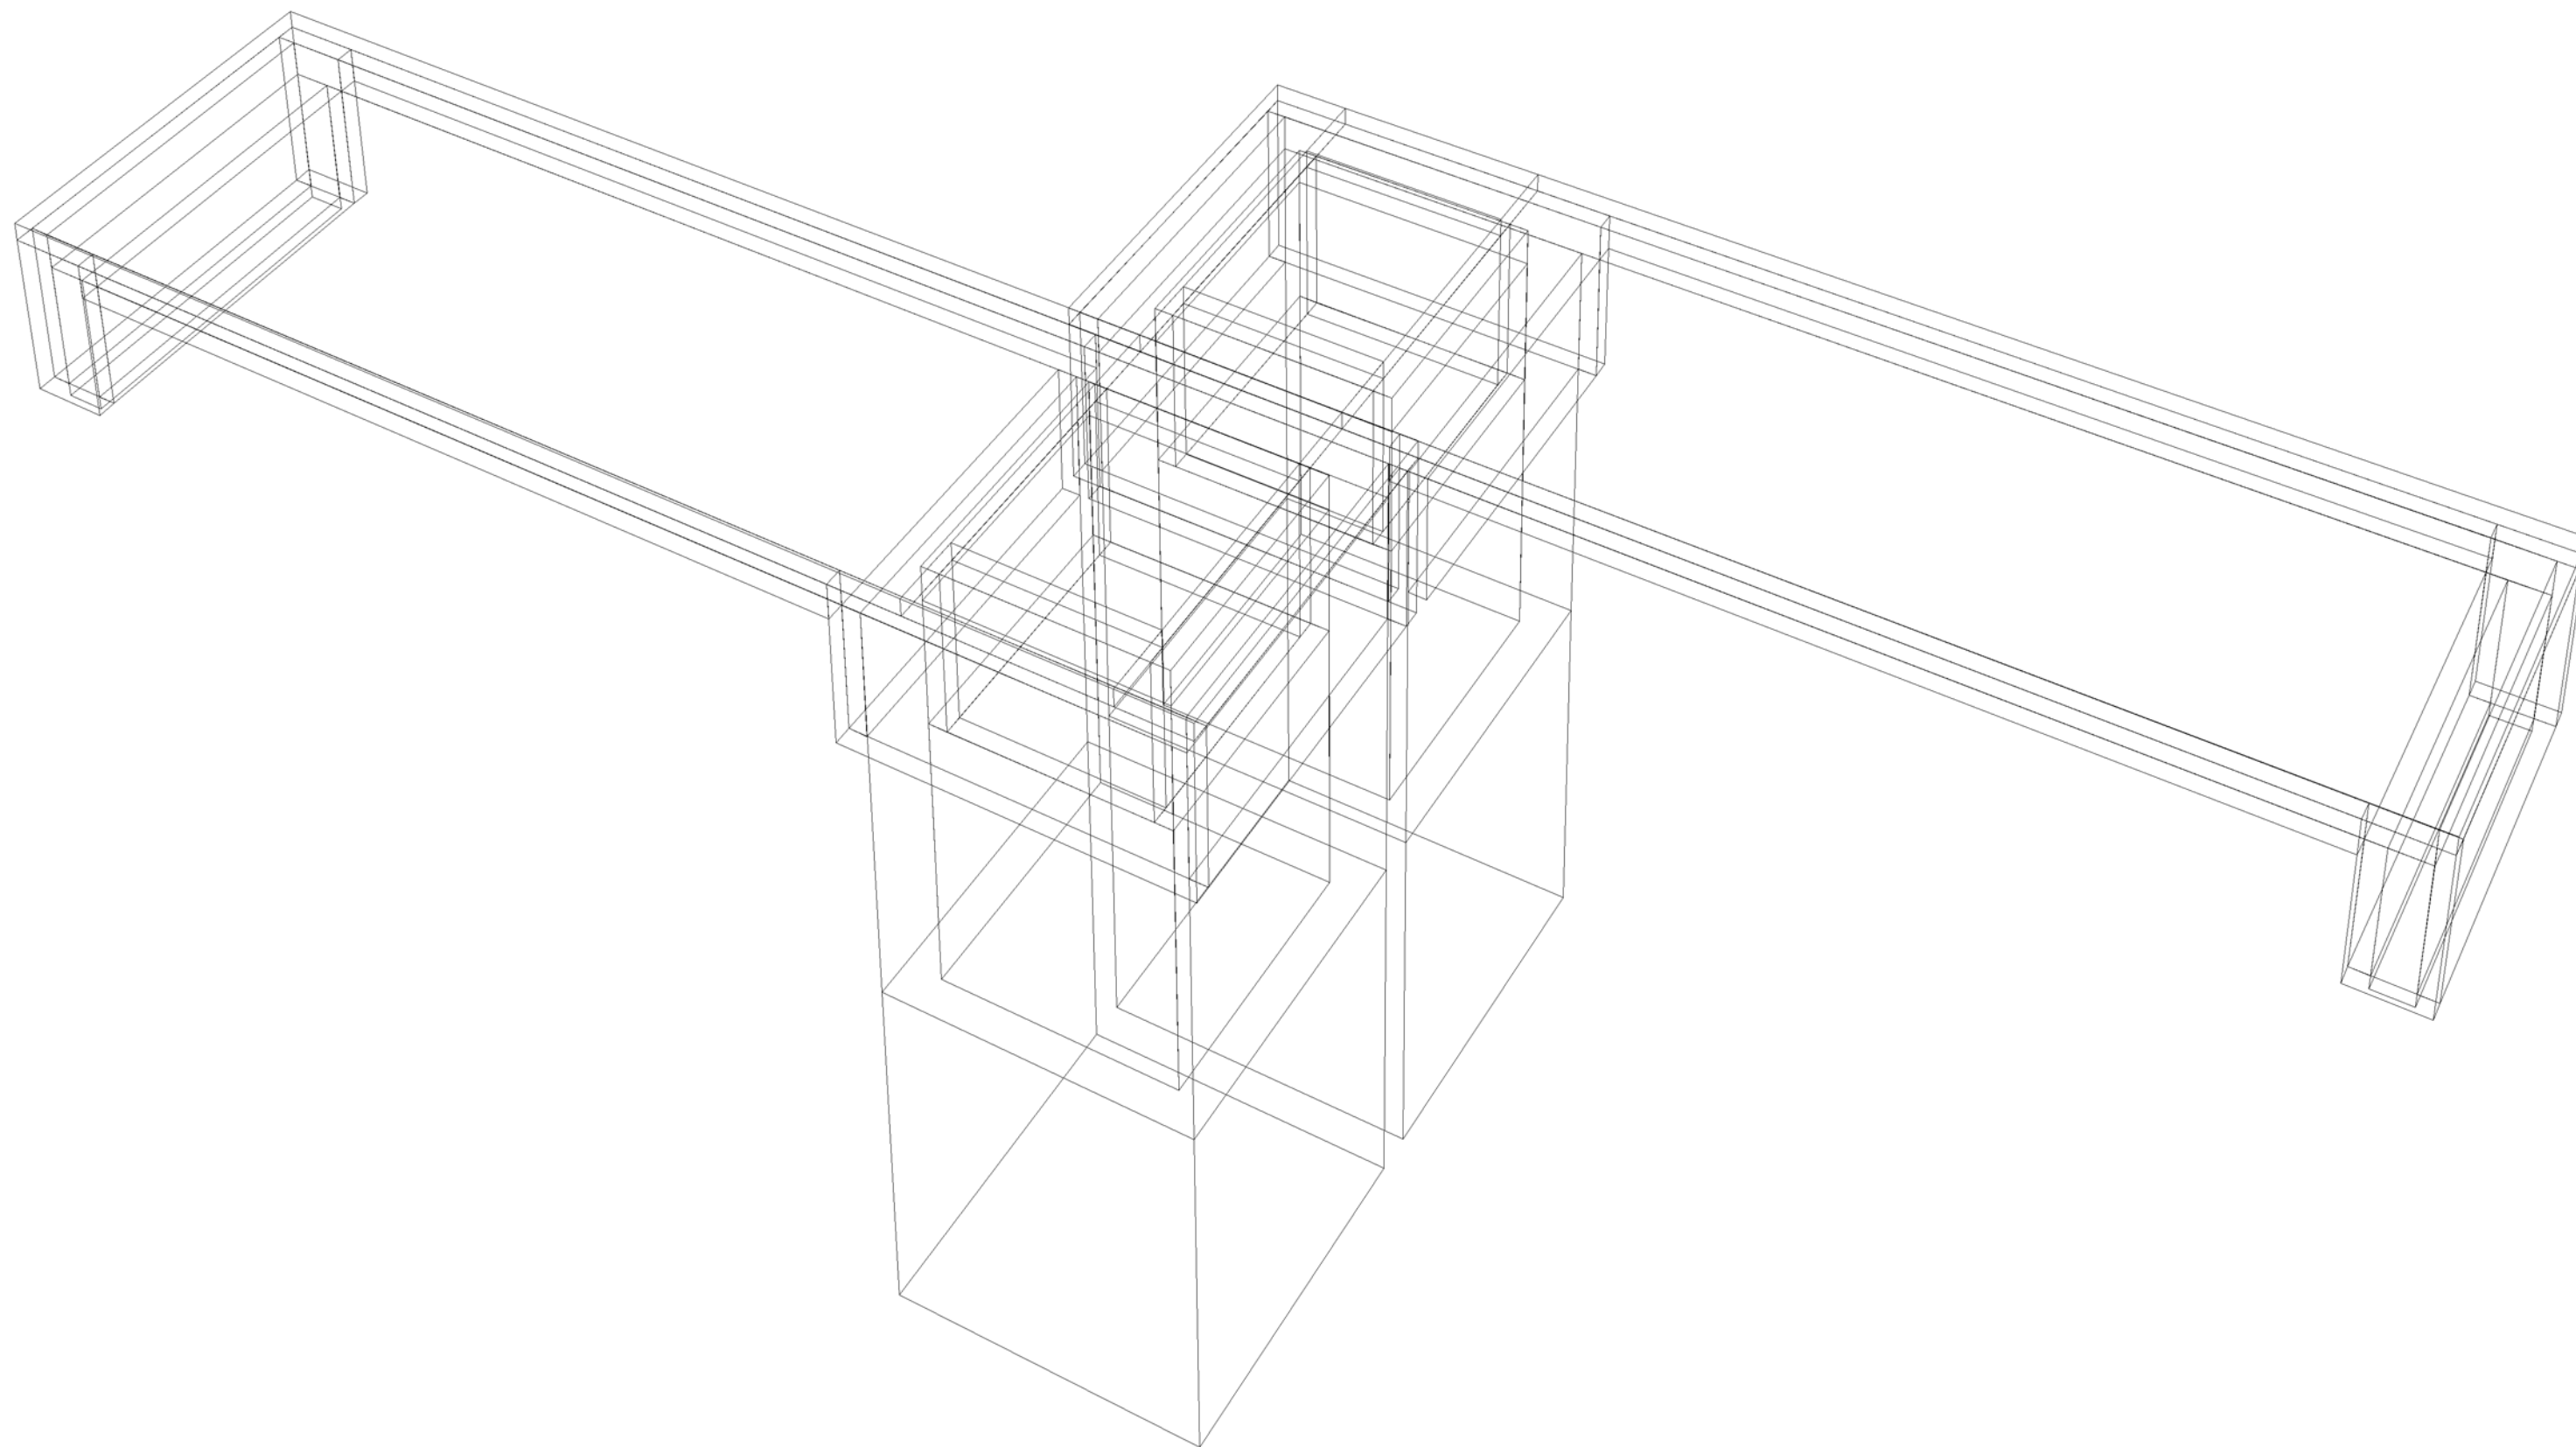


1

3D NB Transparente


1 : 1

Vue 3D Transparente


Code projet :	HEJ	N° Lot :	300
Phase :	CPS	N°Feuille :	A103
Nom Doc :	Dt	Echelle:	1 : 1
		Date:	16/10/2018

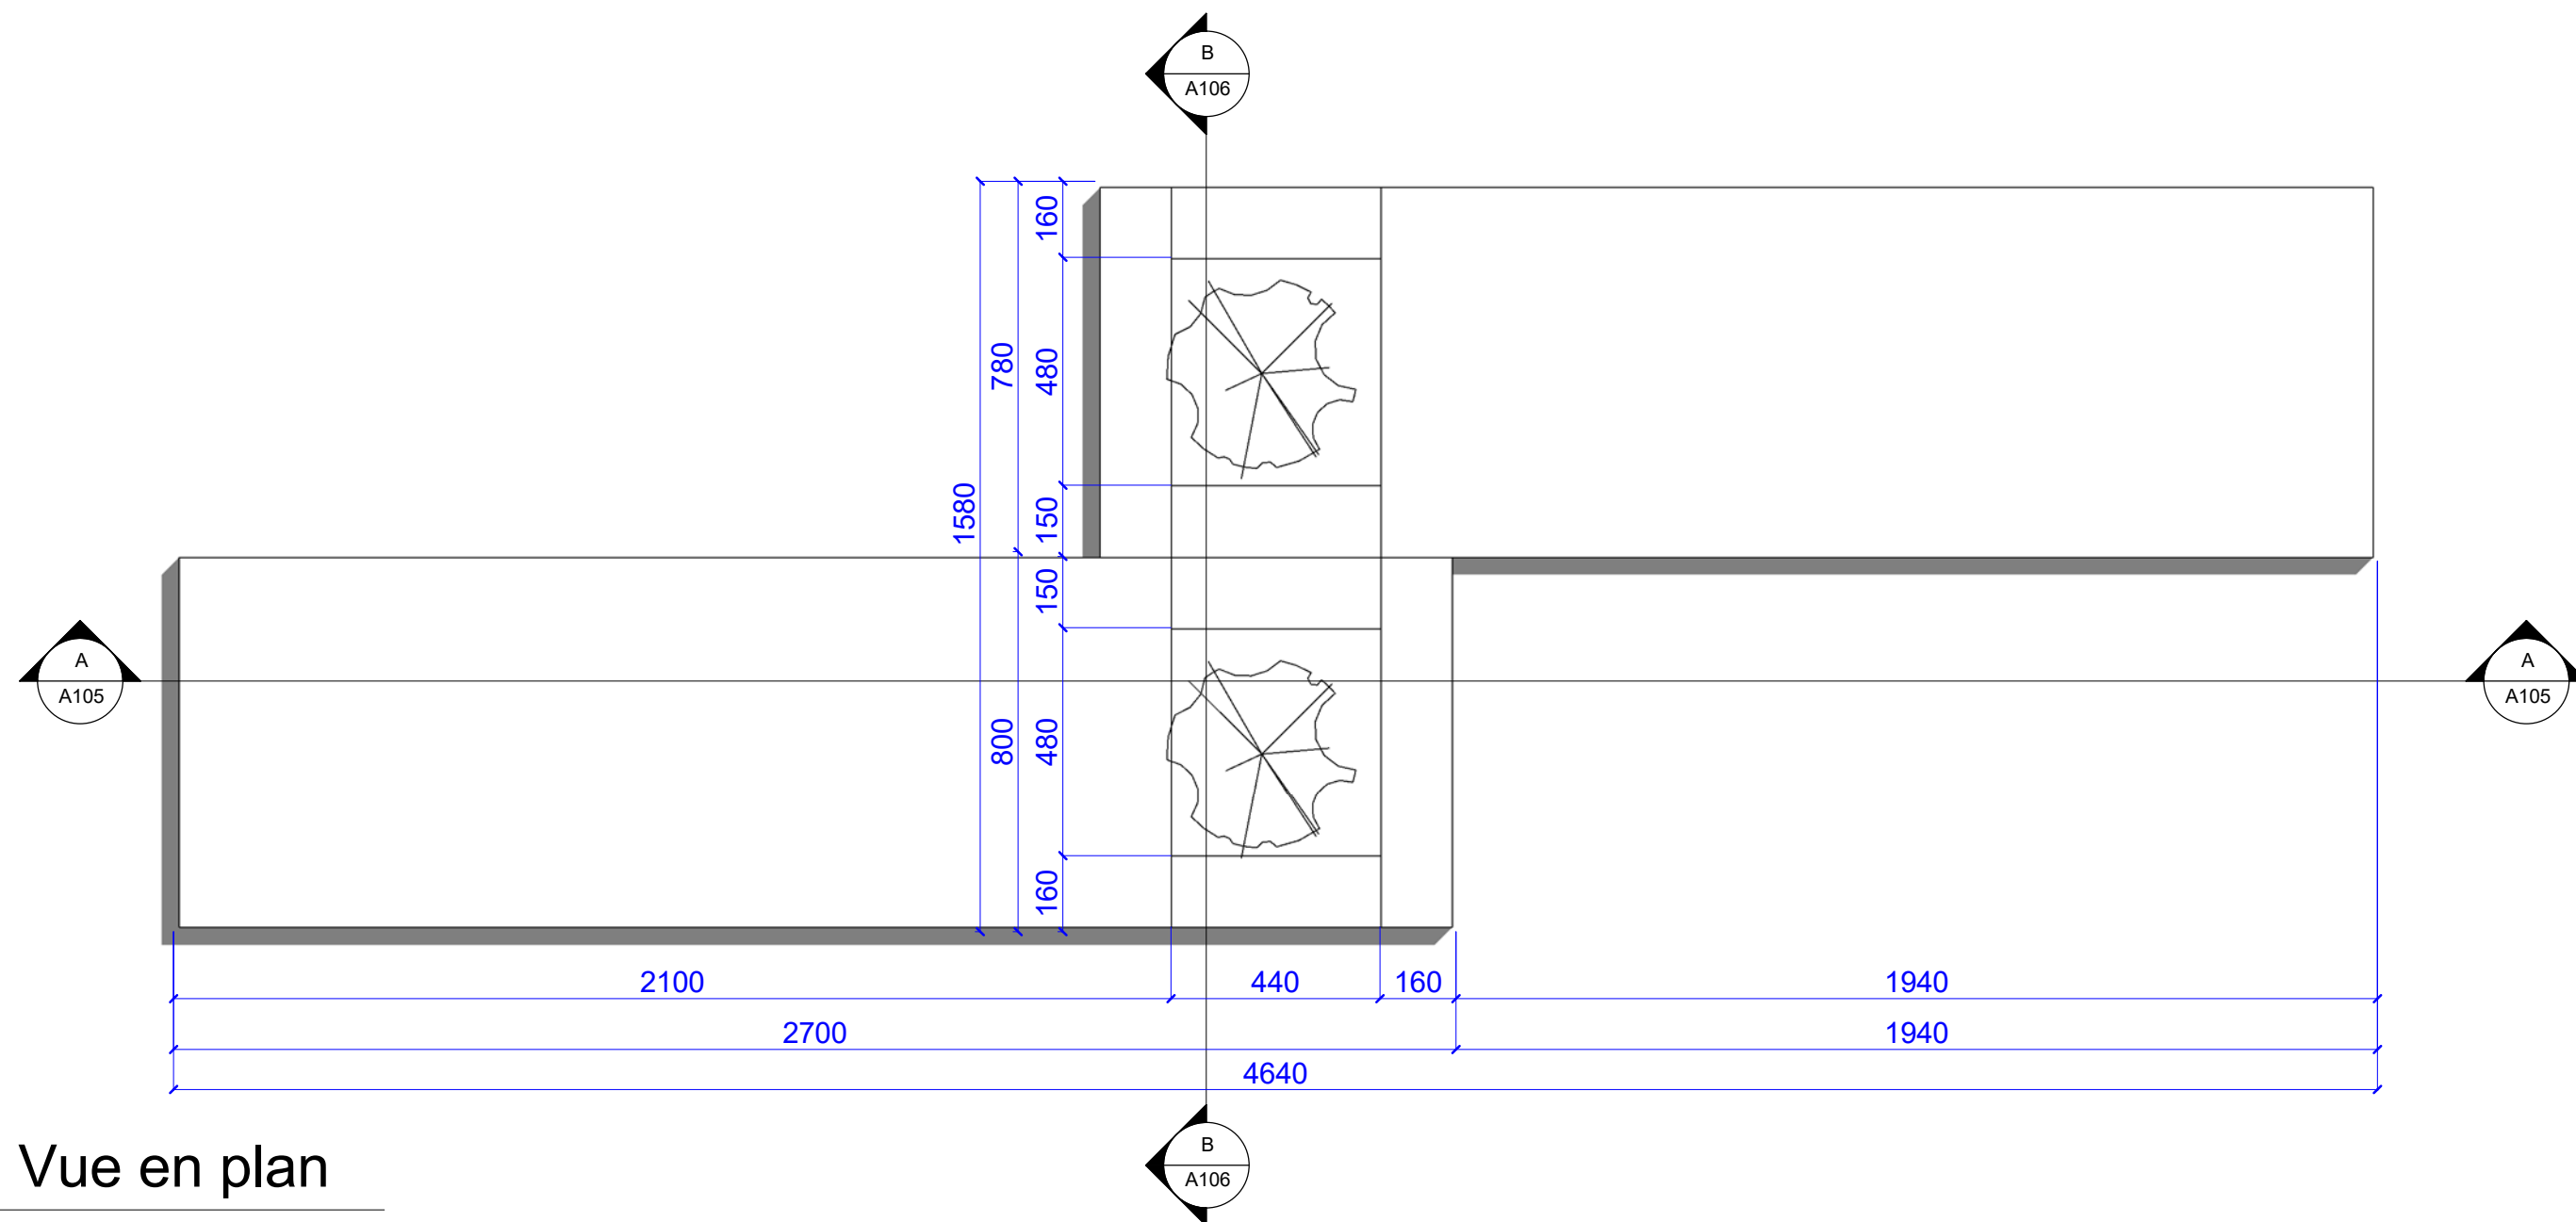

1 Vue en plan
1 : 15

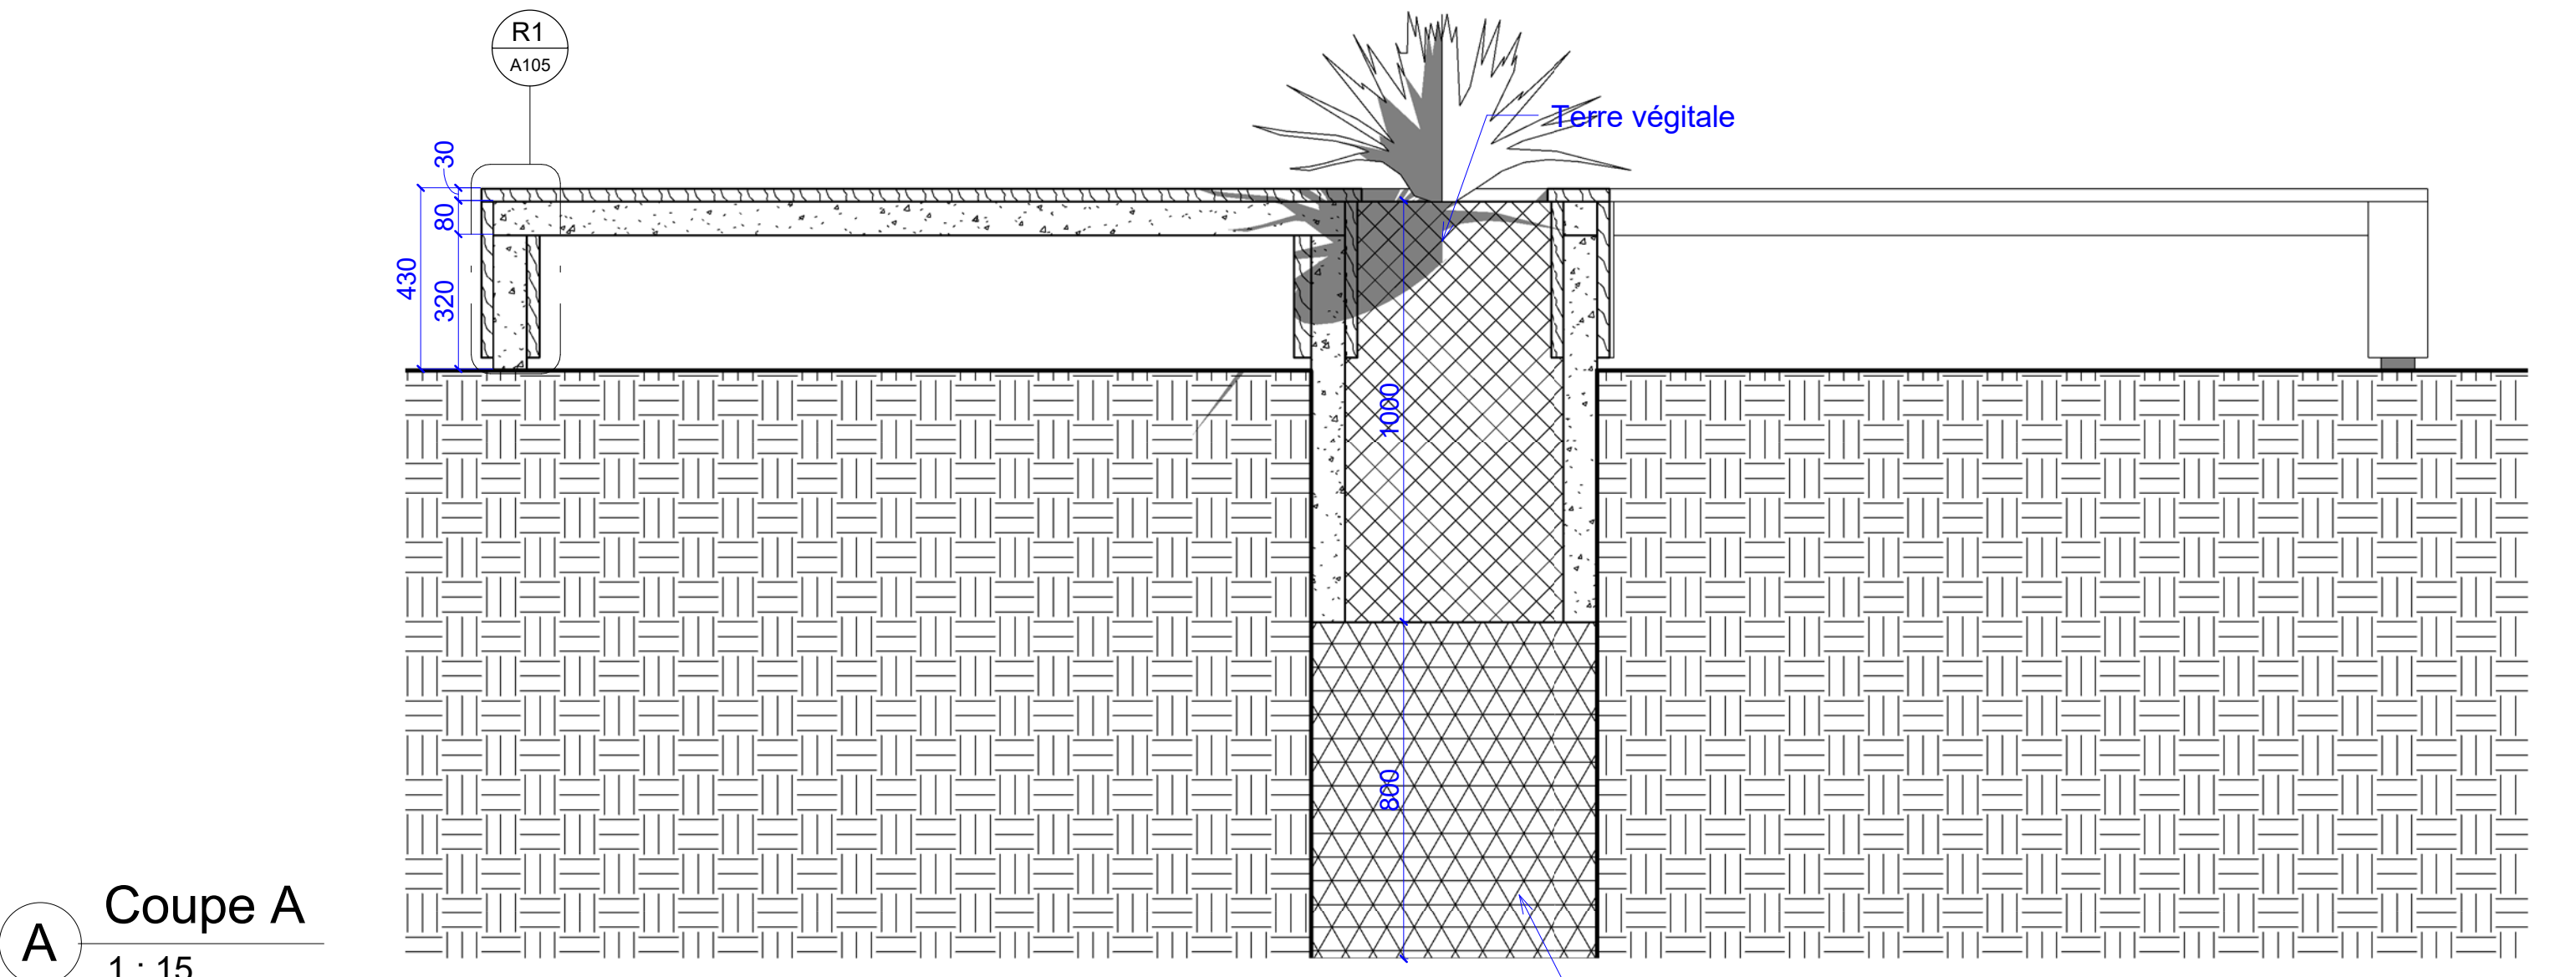

A Coupe A
1 : 15

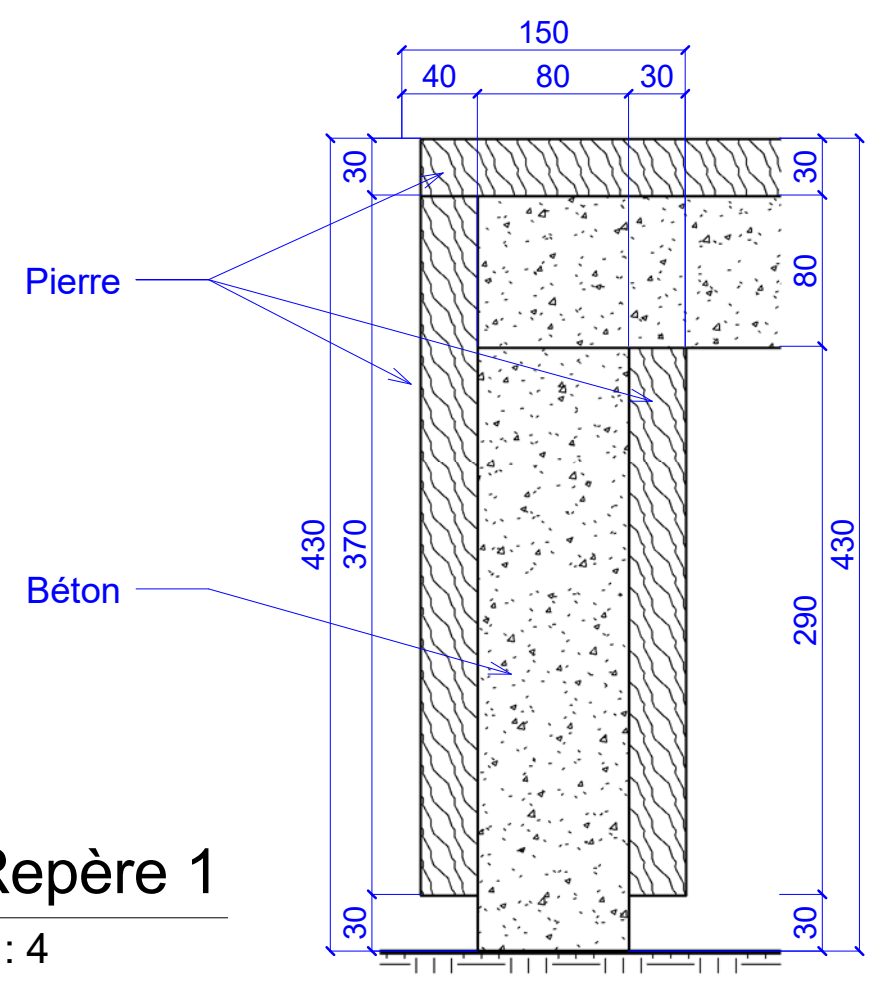

R1 Repère 1
1 : 4

