

Dt. Cloisement pour espace bureau




1

3D. Dt BA13 _ 1

Ech : 1 : 1

3D. Dt BA13 _ 1

Code projet :	HEJ	N° Lot :	300
Phase :	CPS	N°Feuille :	D401
Nom Doc :	Dt	Echelle :	1 : 1
		Date :	16/10/2018

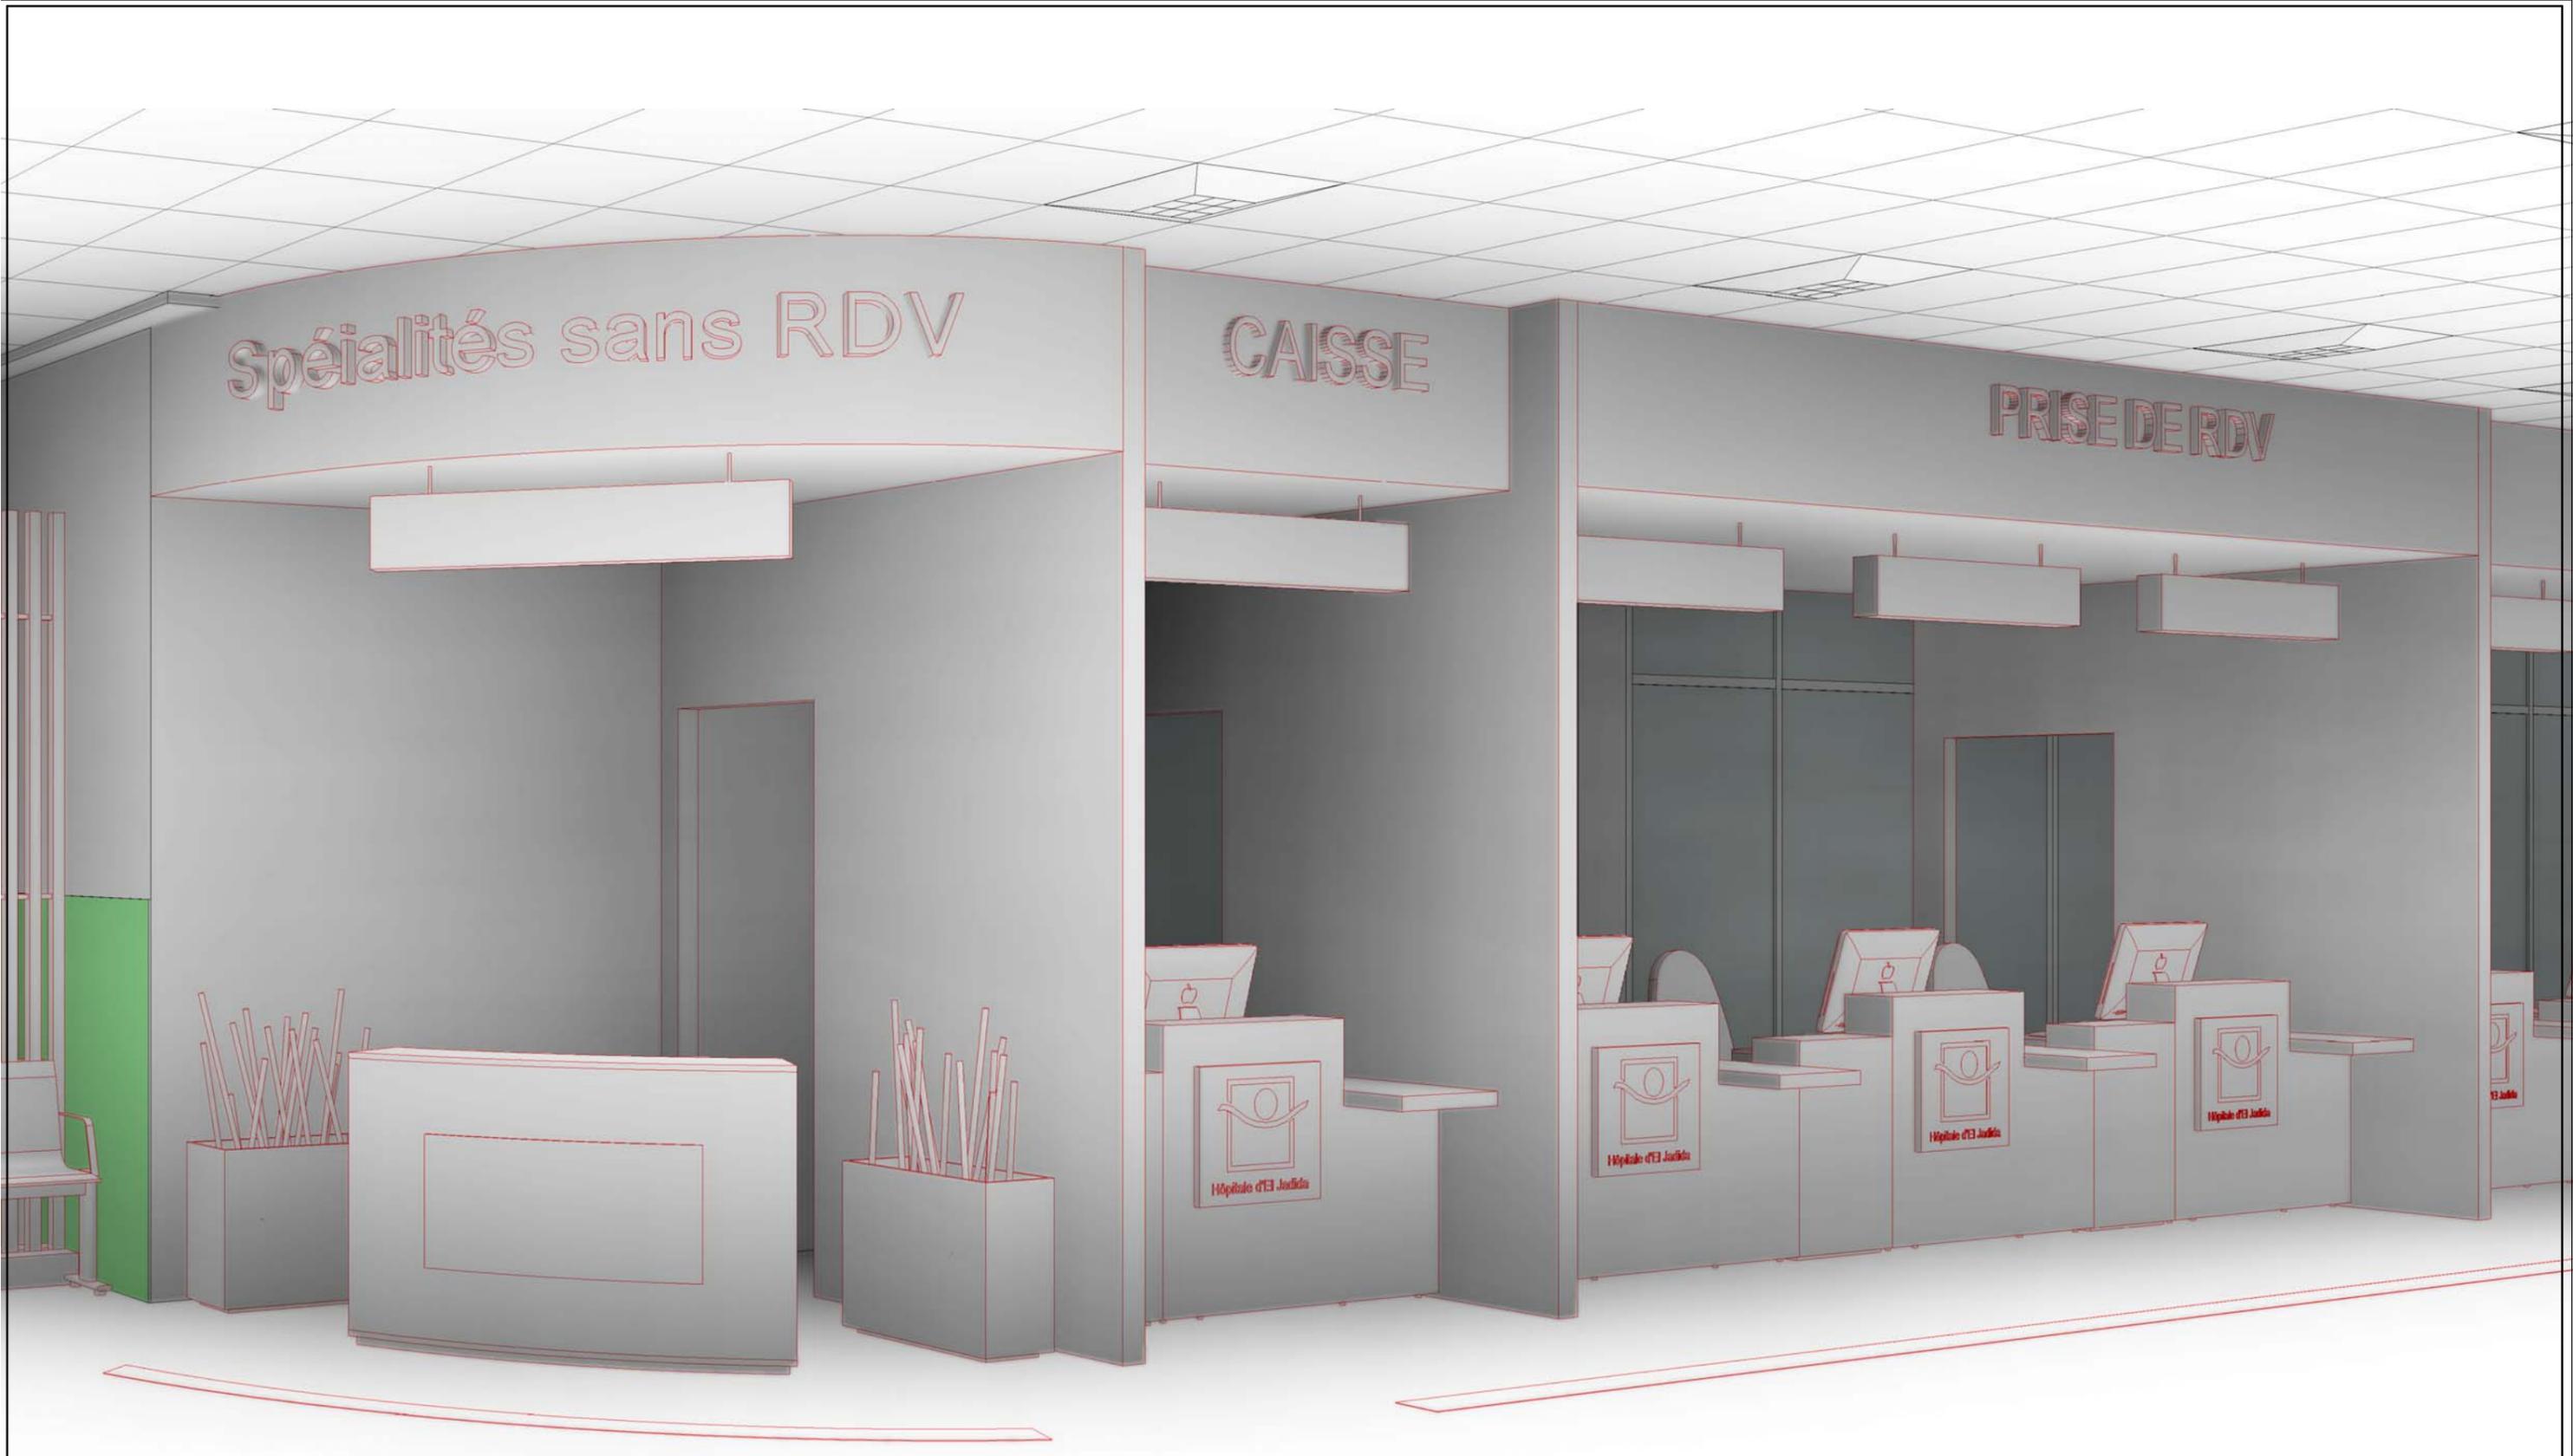

1 3D. Dt BA13 _ 2
Ech : 1 : 1

iea
Ibtissam El Hammoui
Frédéric Dallet
Architectes - Sénographe
WWW.iea-architecture.com
Rue Laymoune Imm. H Apt. N°6 - Hay Riad - Rabat
+ 0(0212) 6 73 43 03 18
Architecture




3D. Dt BA13 _ 2	
Code projet :	HEJ N° Lot : 300
Phase :	CPS N°Feuille : D402
Nom Doc :	Dt Echelle: 1 : 1
Date: 16/10/2018	






1 3D. Dt BA13 _ 4
Ech : 1 : 1

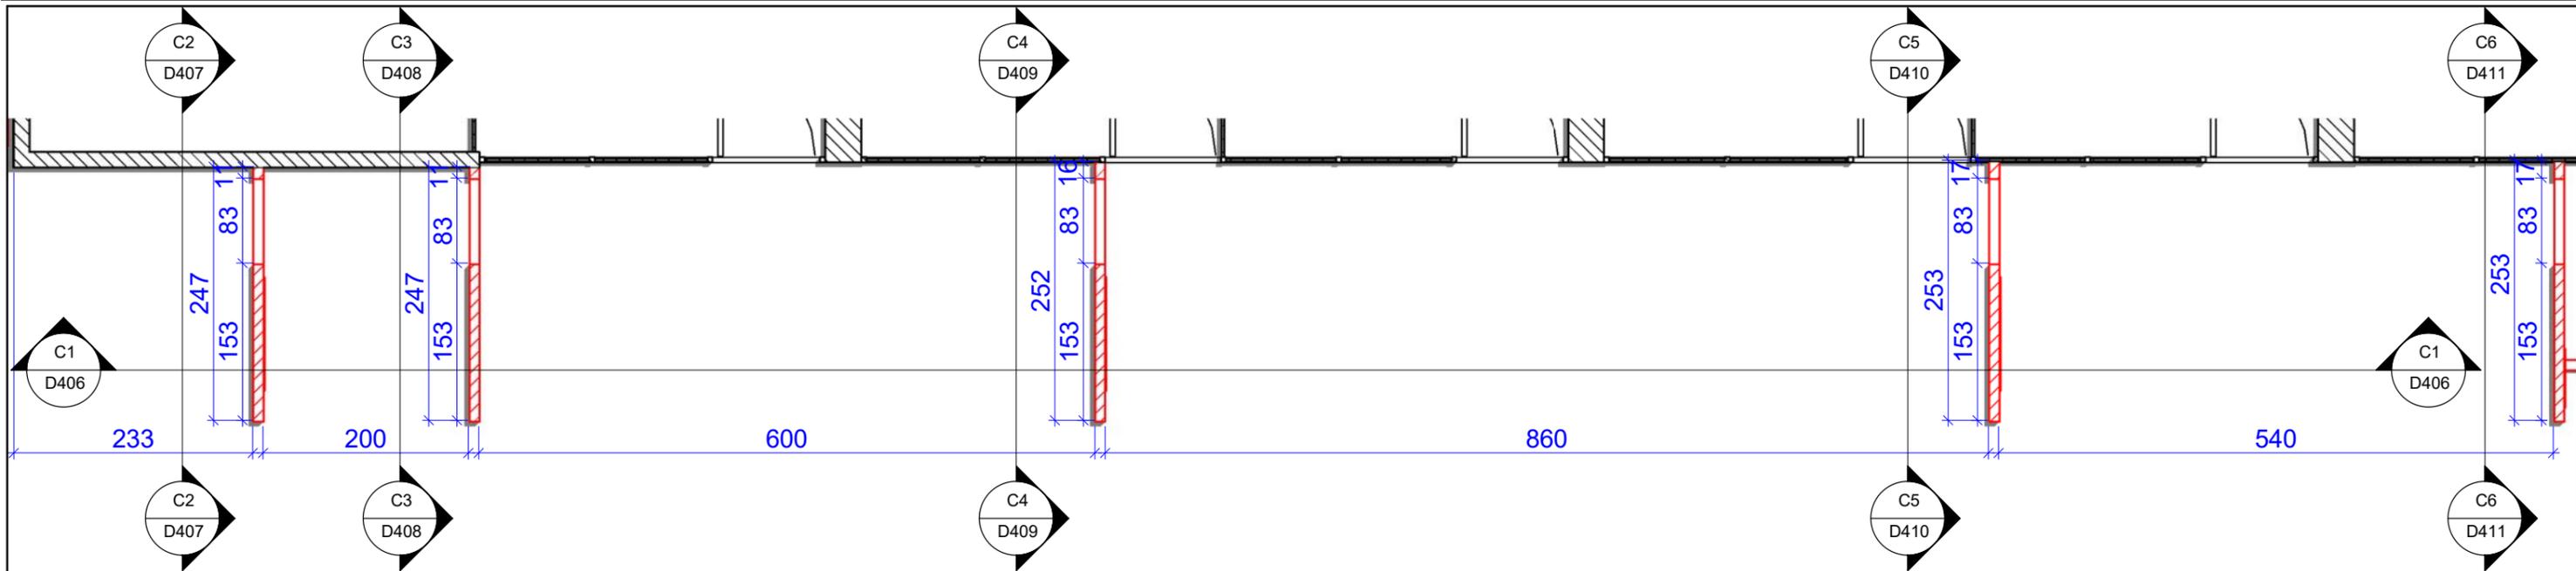


1 Dt. Cloisement BA13
Ech : 1 : 60




2 Dt. Cloisement BA13 _ Plafond
Ech : 1 : 60

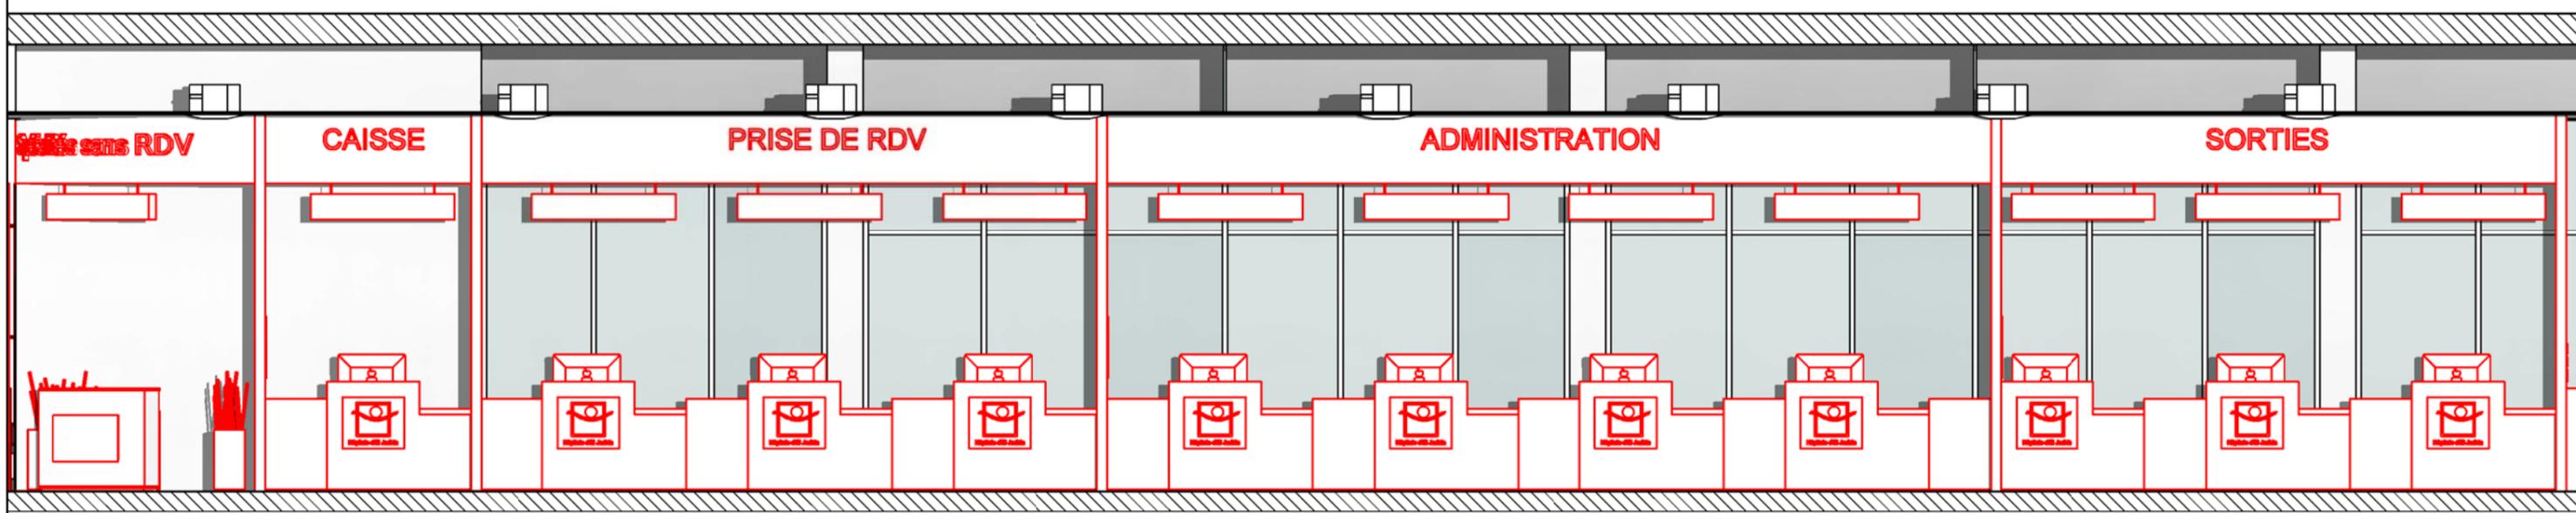

3 Façade _ BA13
Ech : 1 : 60

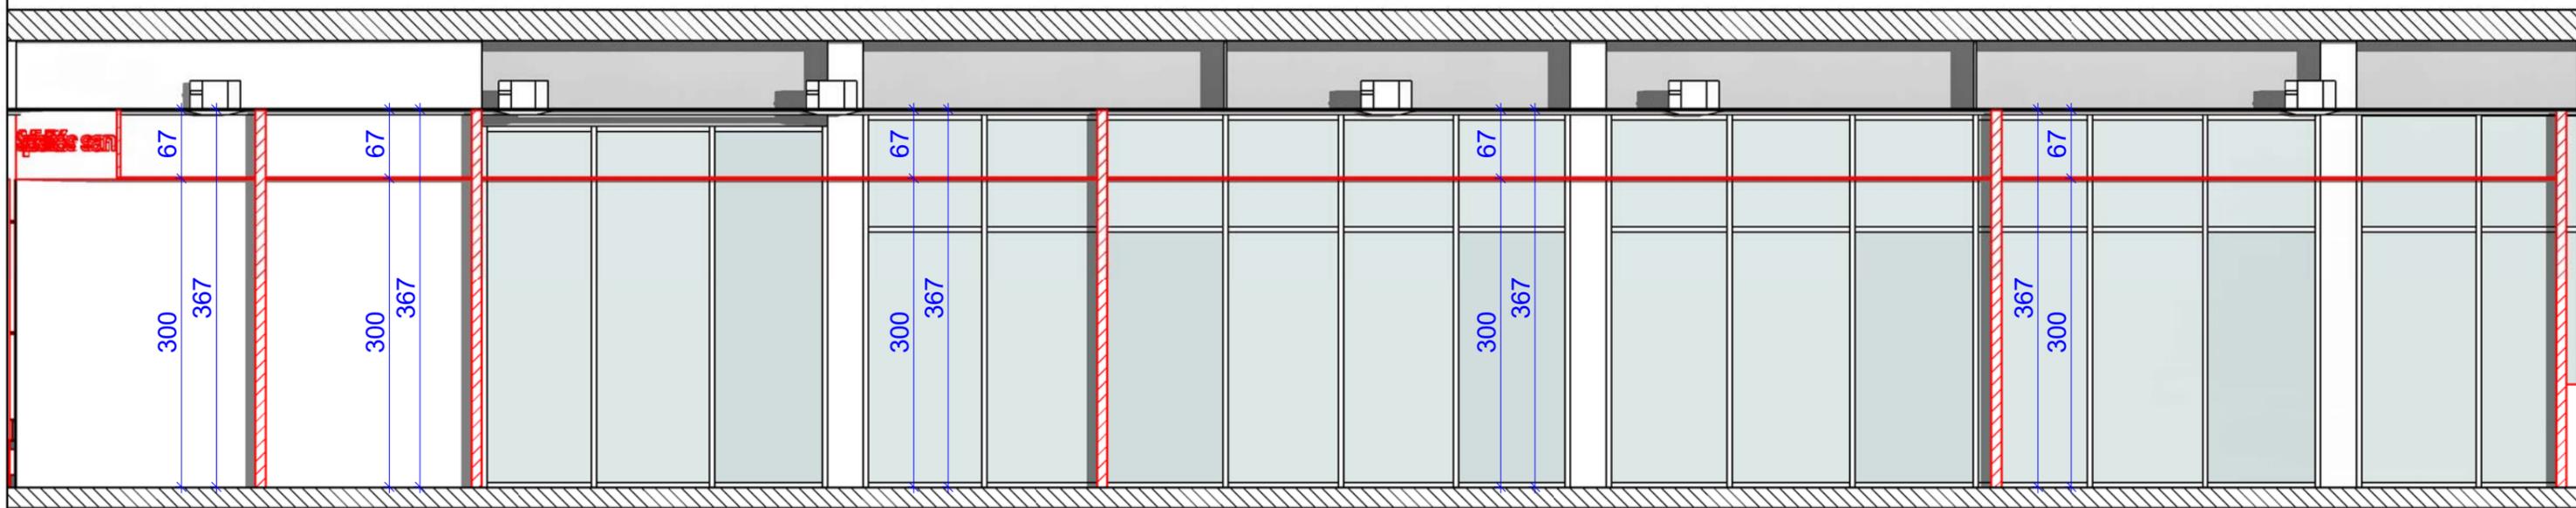


C1 Coupe1. BA 13
Ech : 1 : 60

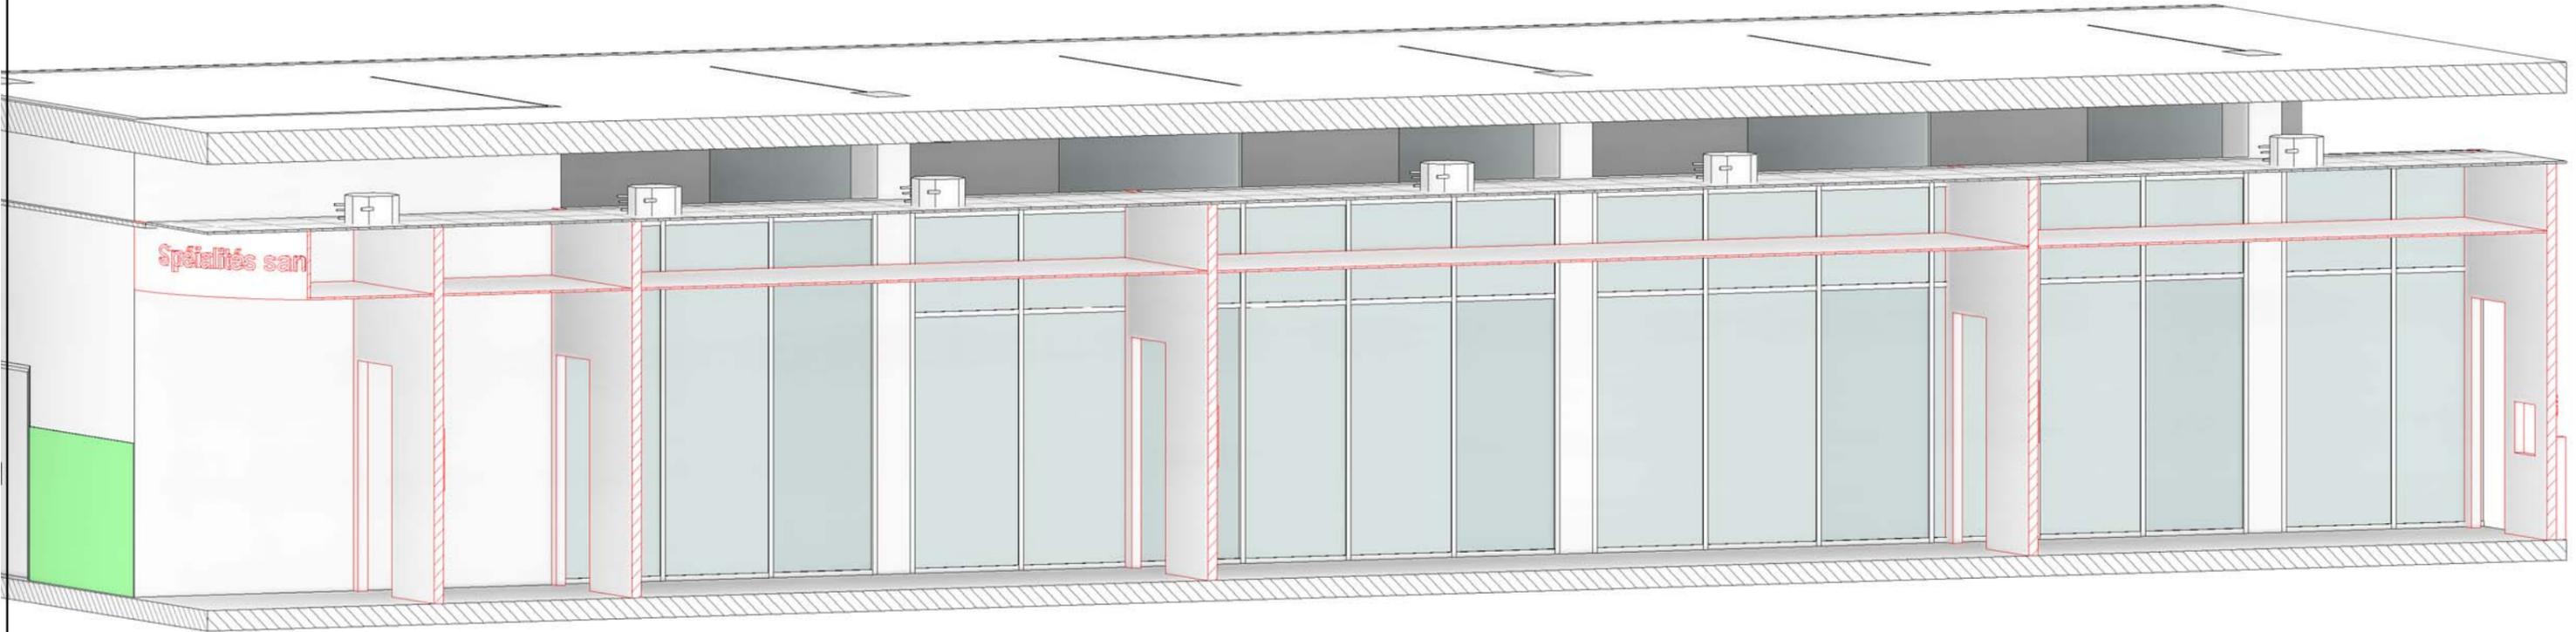


2 3D _ Coupe 1. BA 13
Ech : 1 : 1

Coupe 1. BA 13	
Code projet :	HEJ
Phase :	CPS
Nom Doc :	Dt
N° Lot :	300
N°Feuille :	D406
Echelle: Comme indiqué	
Date: 16/10/2018	

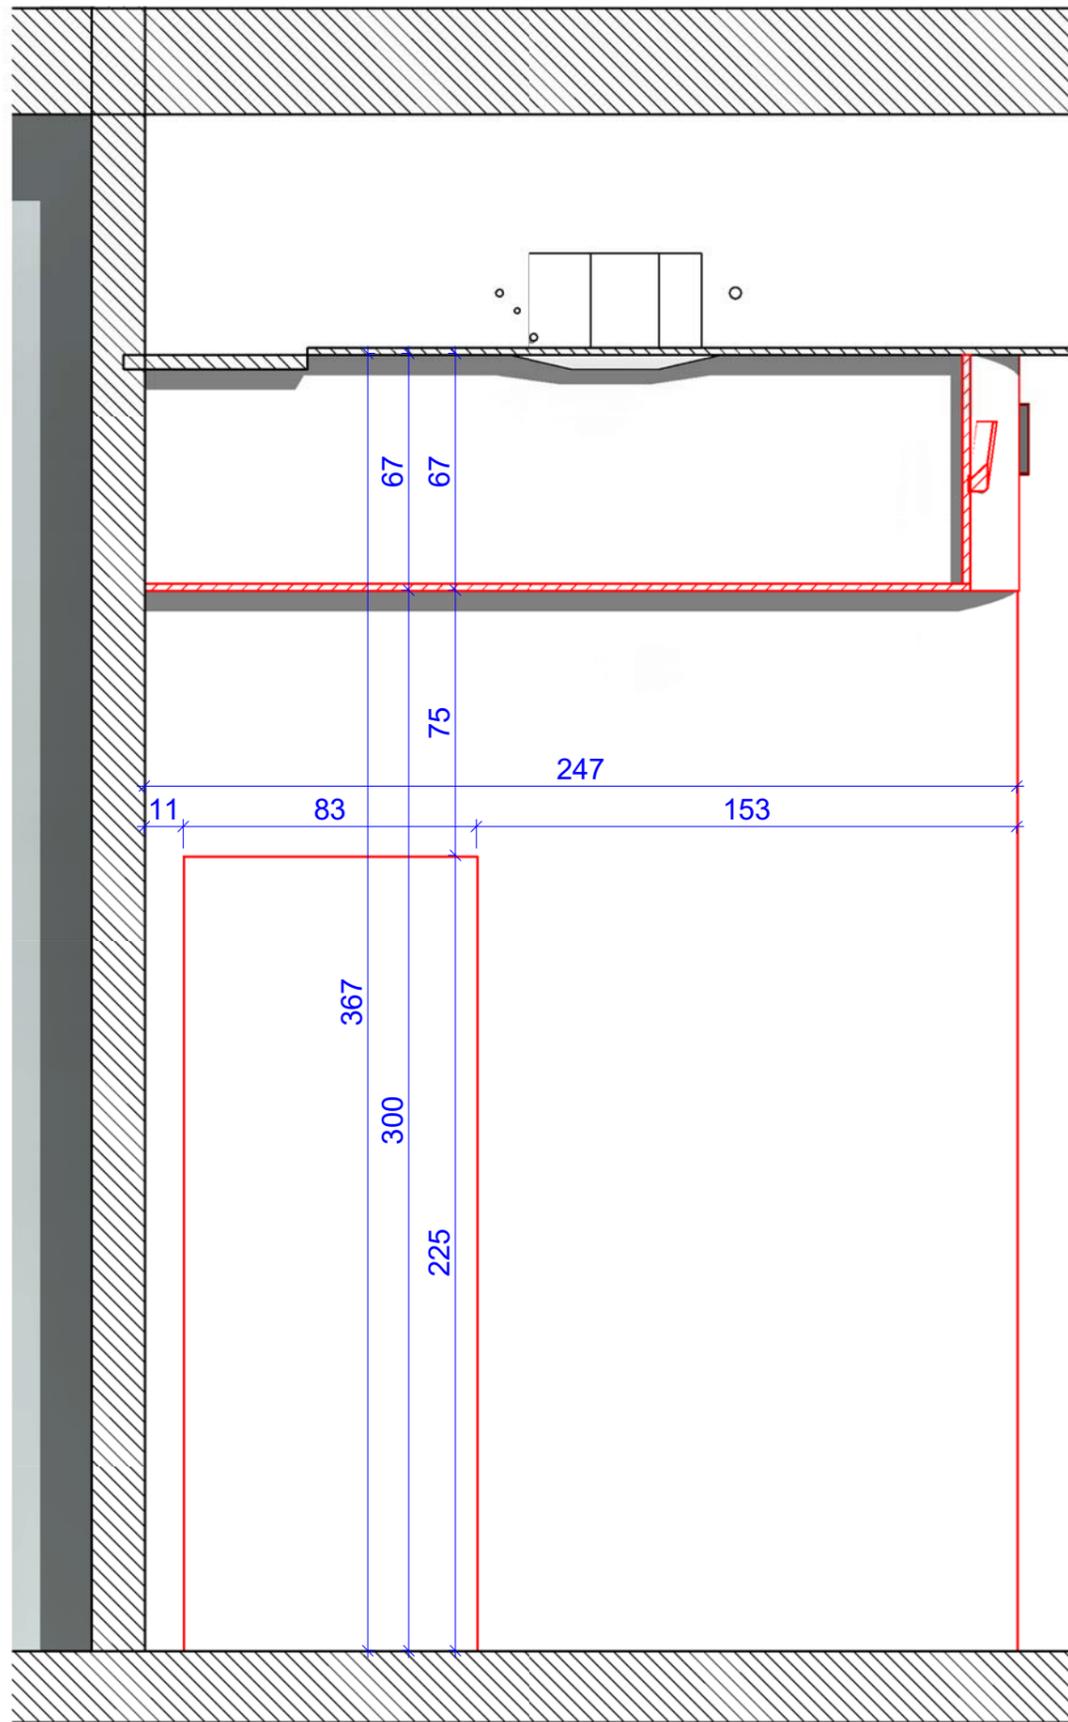


C2 Coupe 2. BA 13
Ech : 1 : 20

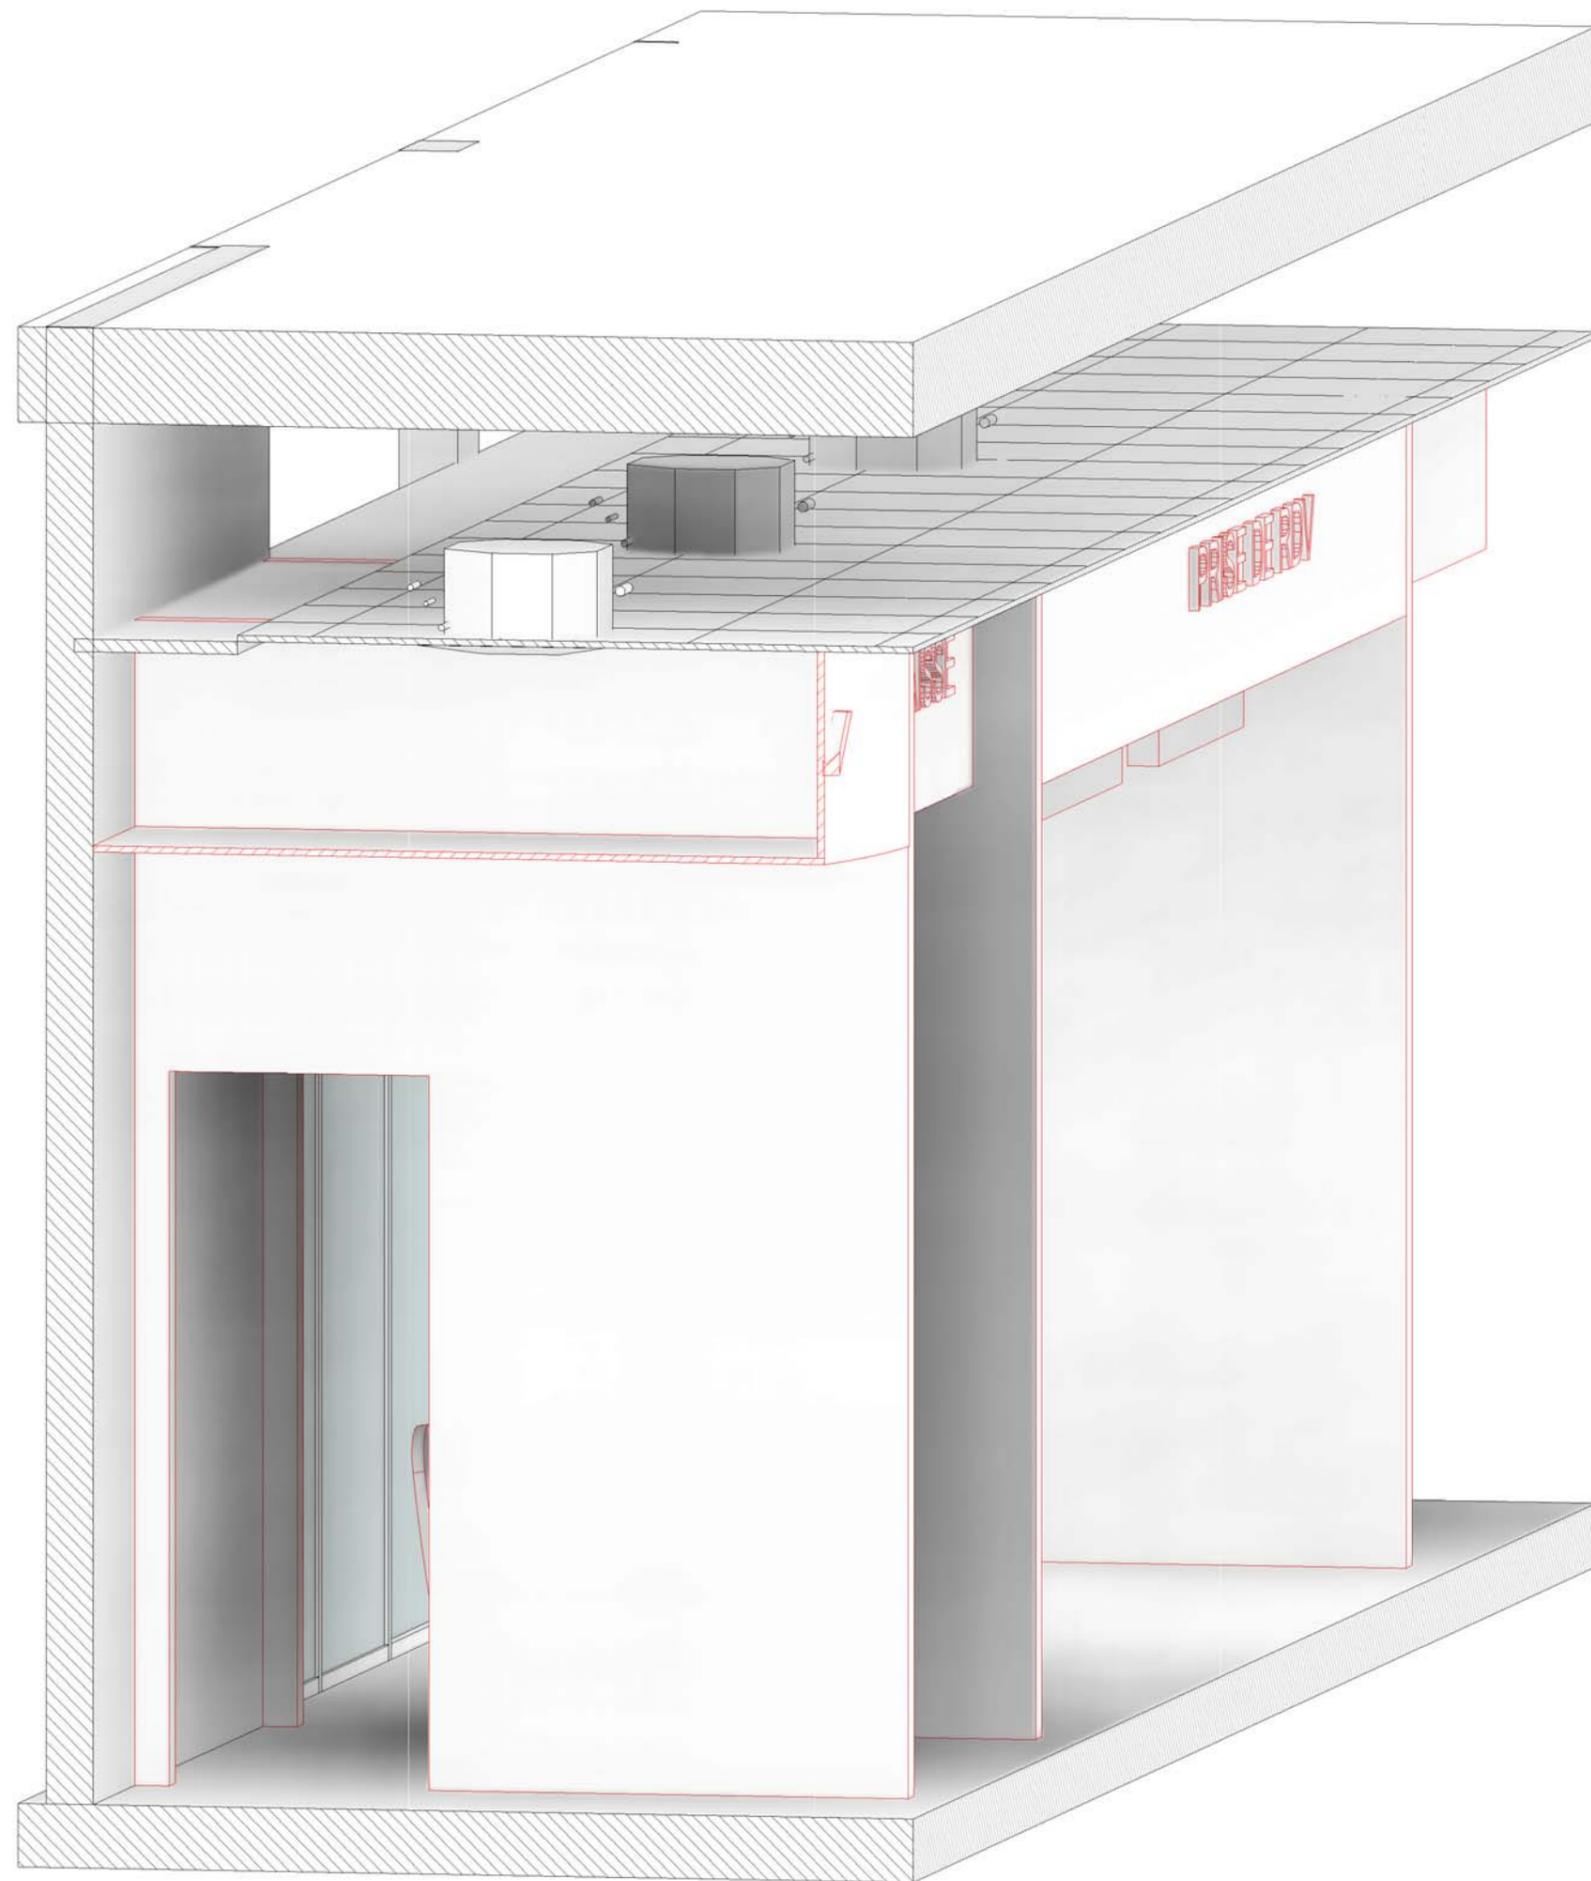


2 3D _ Coupe 2. BA 13
Ech : 1 : 1

Coupe 2. BA 13	
Code projet :	HEJ
Phase :	CPS
Nom Doc :	Dt
N° Lot :	300
N°Feuille :	D407
Echelle :	Comme indiqué
Date :	16/10/2018

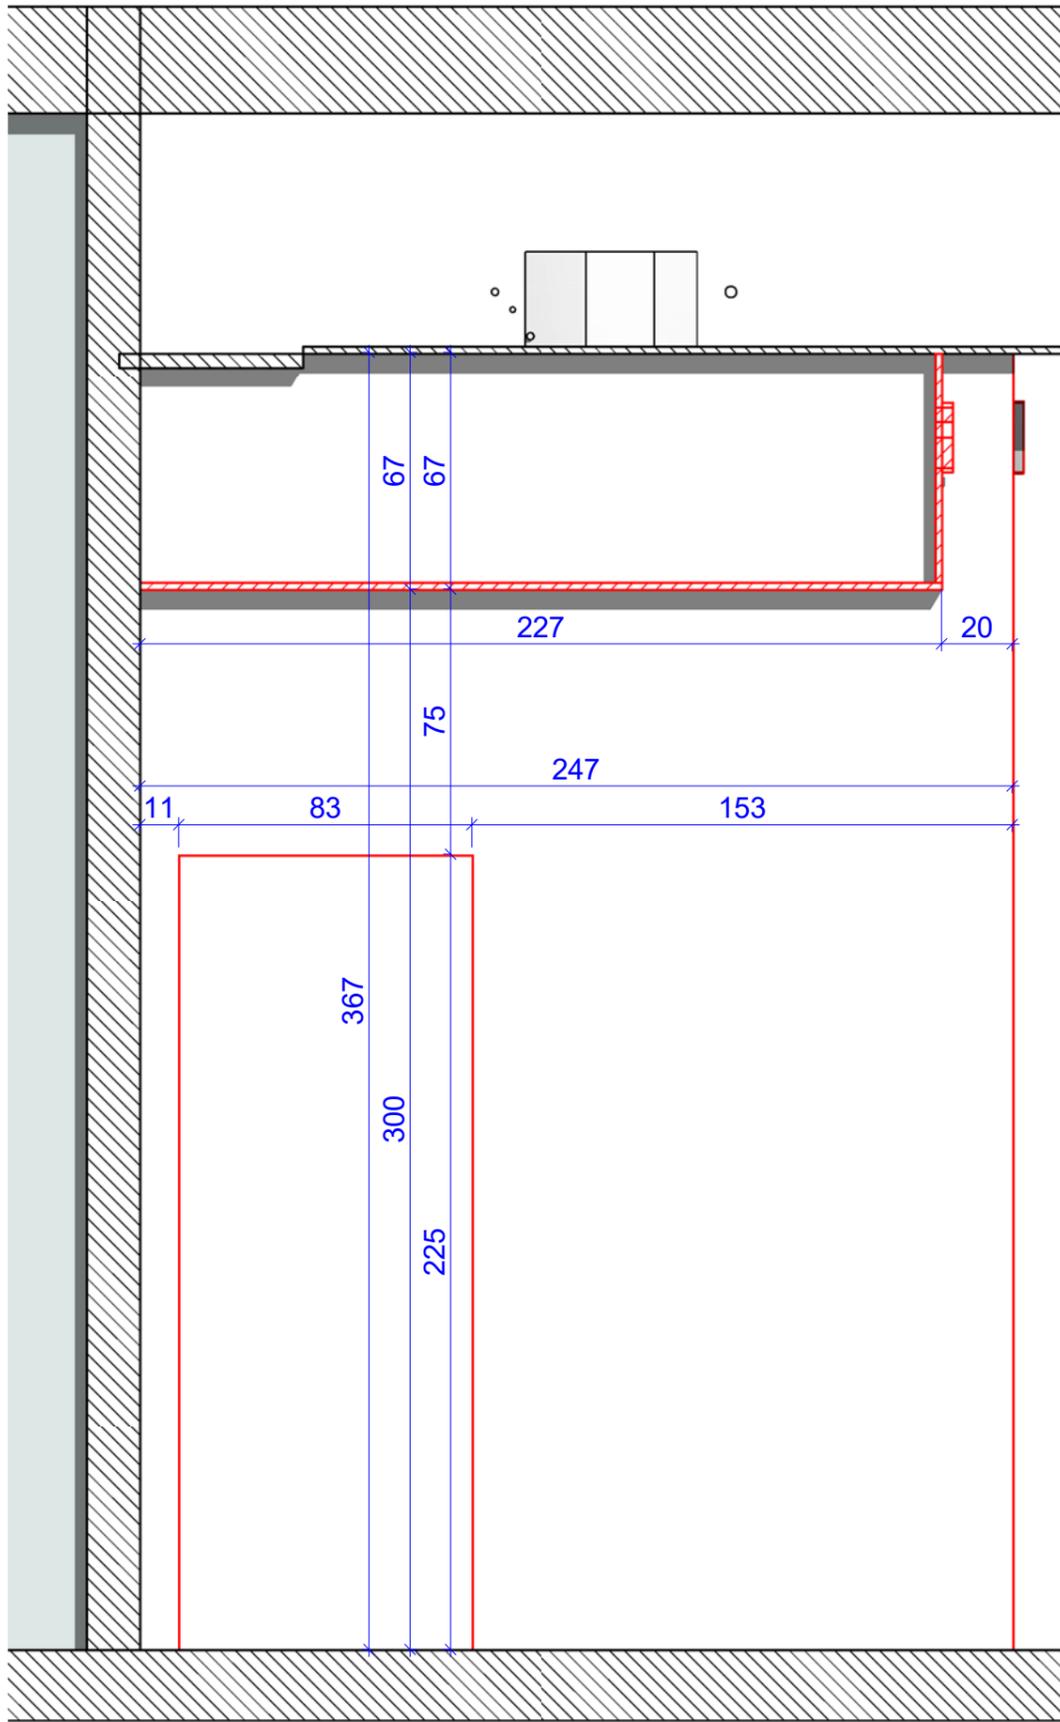


C3 Coupe 3. BA 13
Ech : 1 : 20

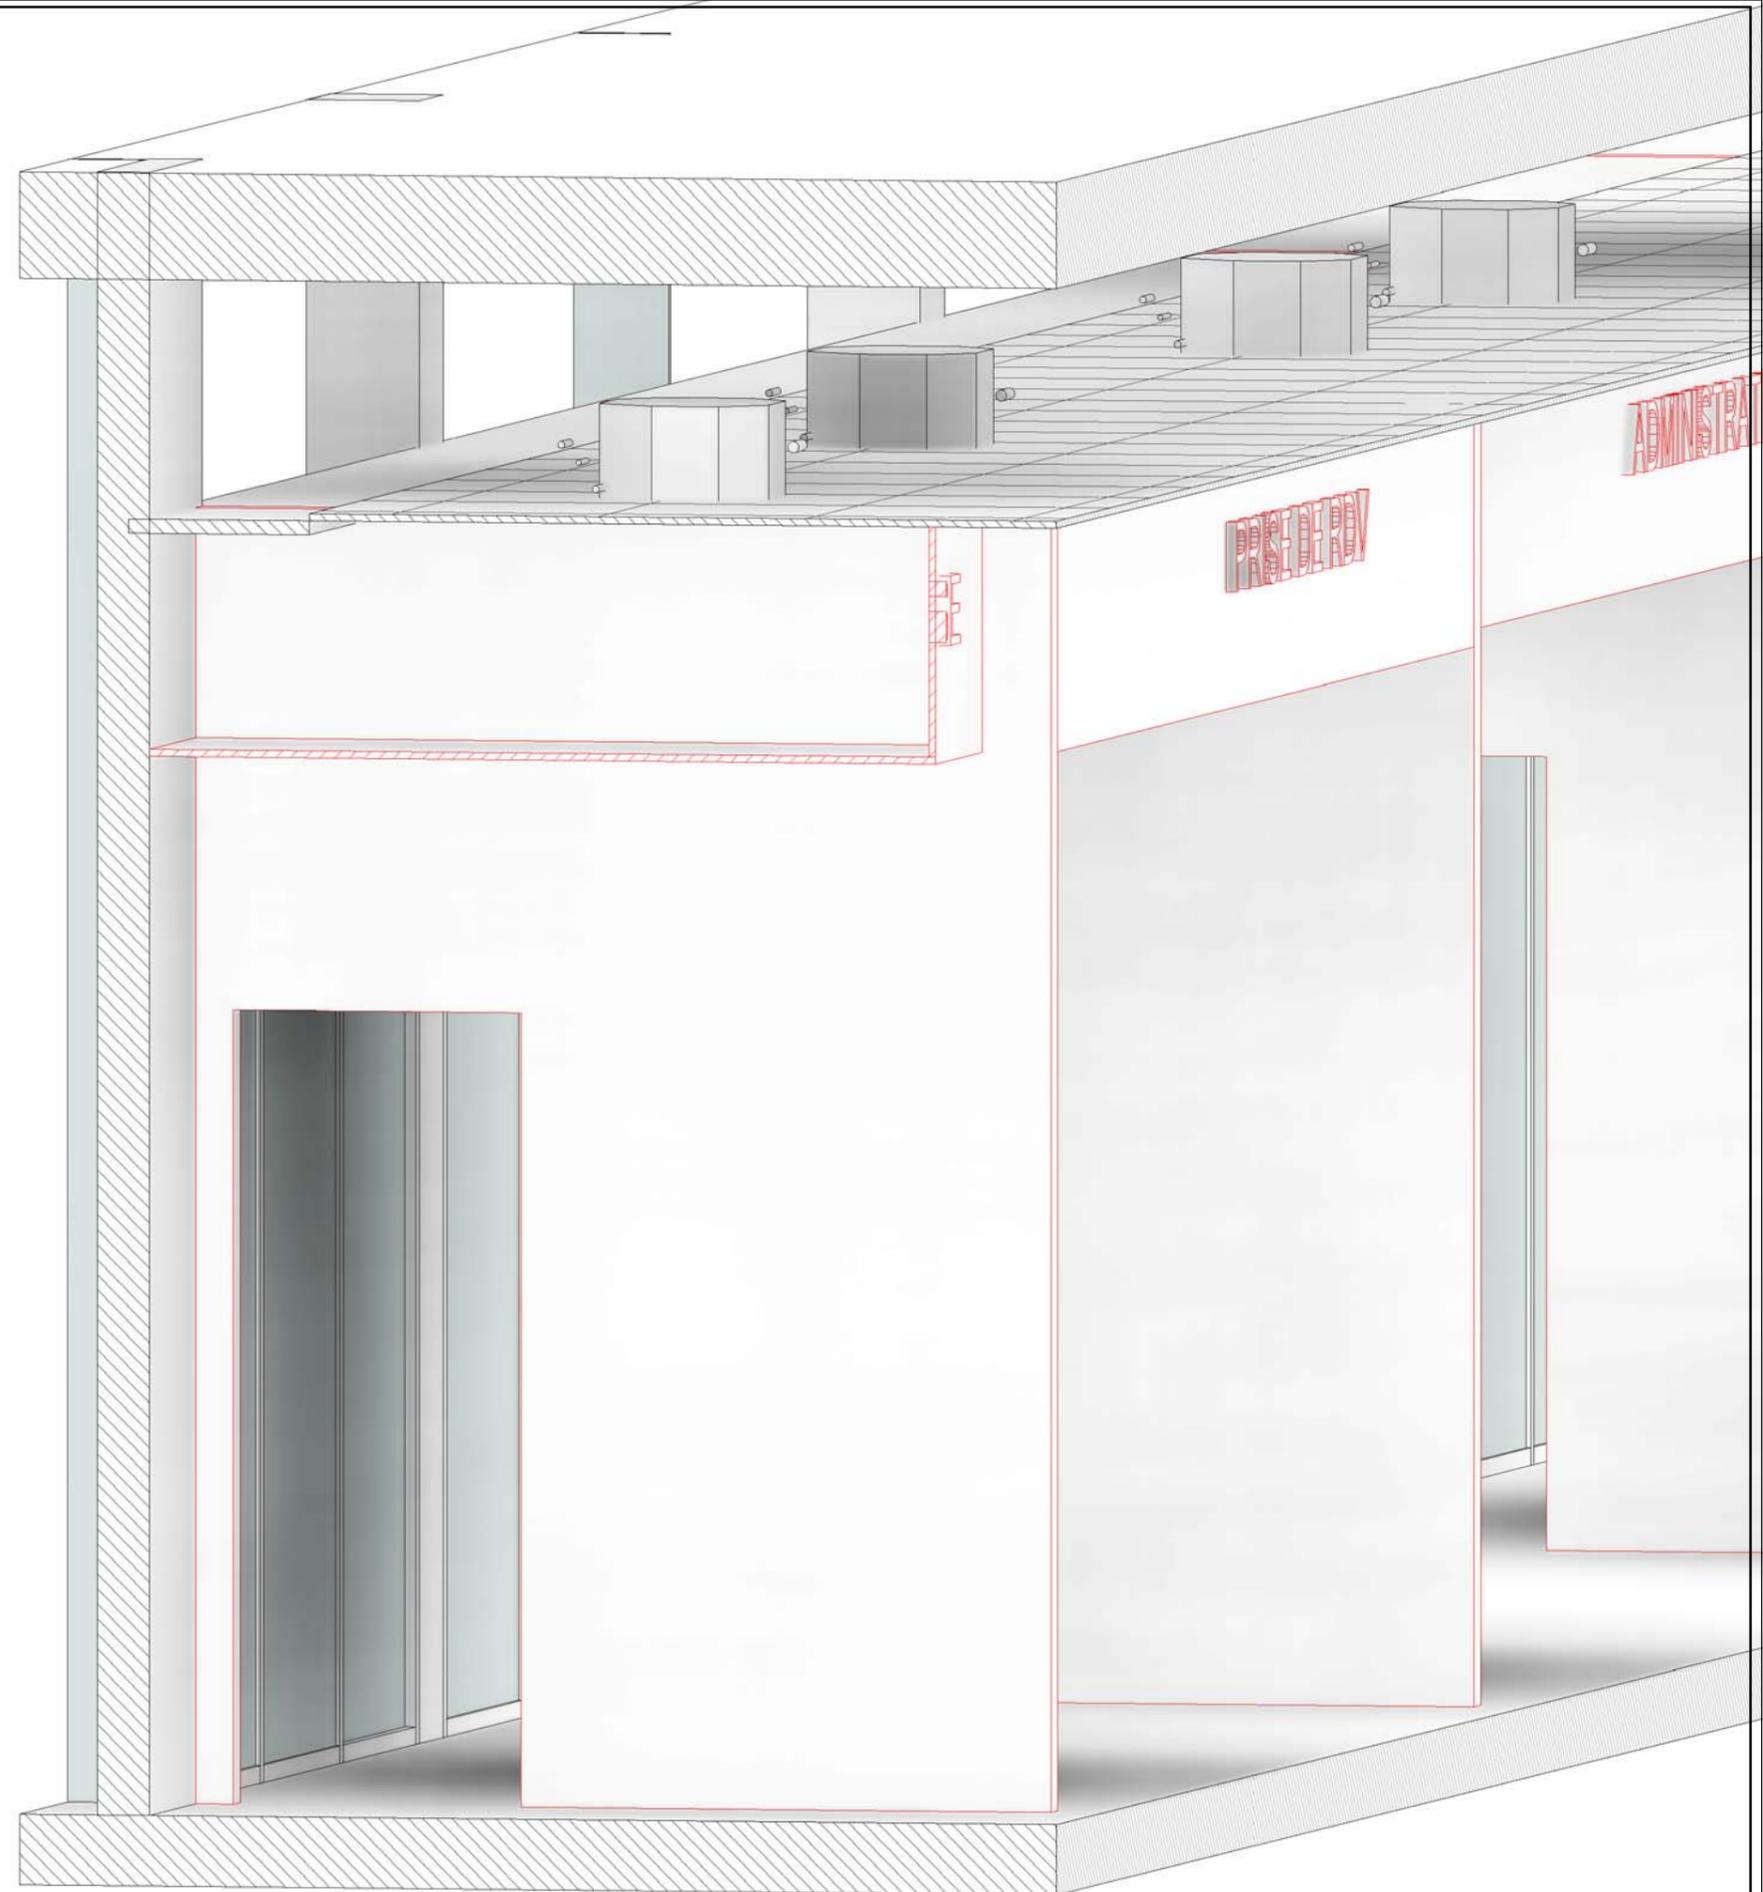


2 3D _ Coupe 3. BA 13
Ech : 1 : 1


Coupe 3. BA 13		
Code projet :	HEJ	N° Lot : 300
Phase :	CPS	N°Feuille : D408
Nom Doc :	Dt	Echelle: Comme indiqué
		Date: 16/10/2018

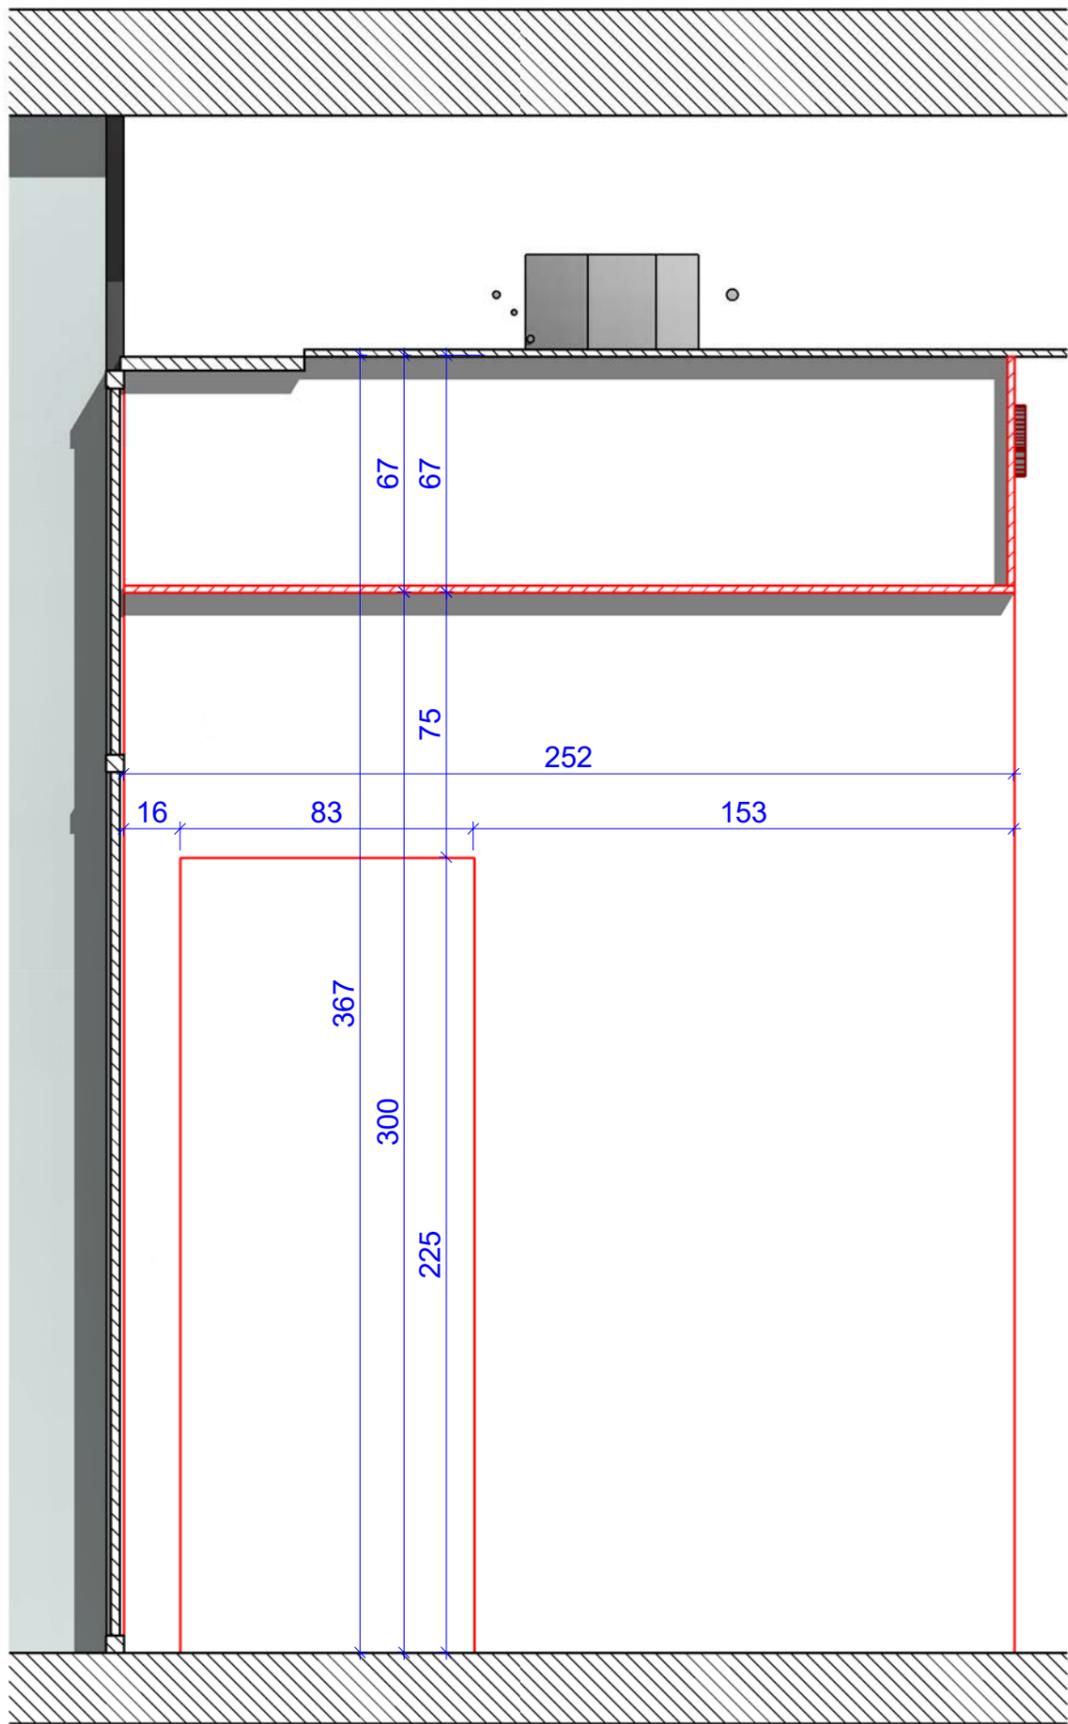

C4 Coupe 4. BA 13
Ech : 1 : 20

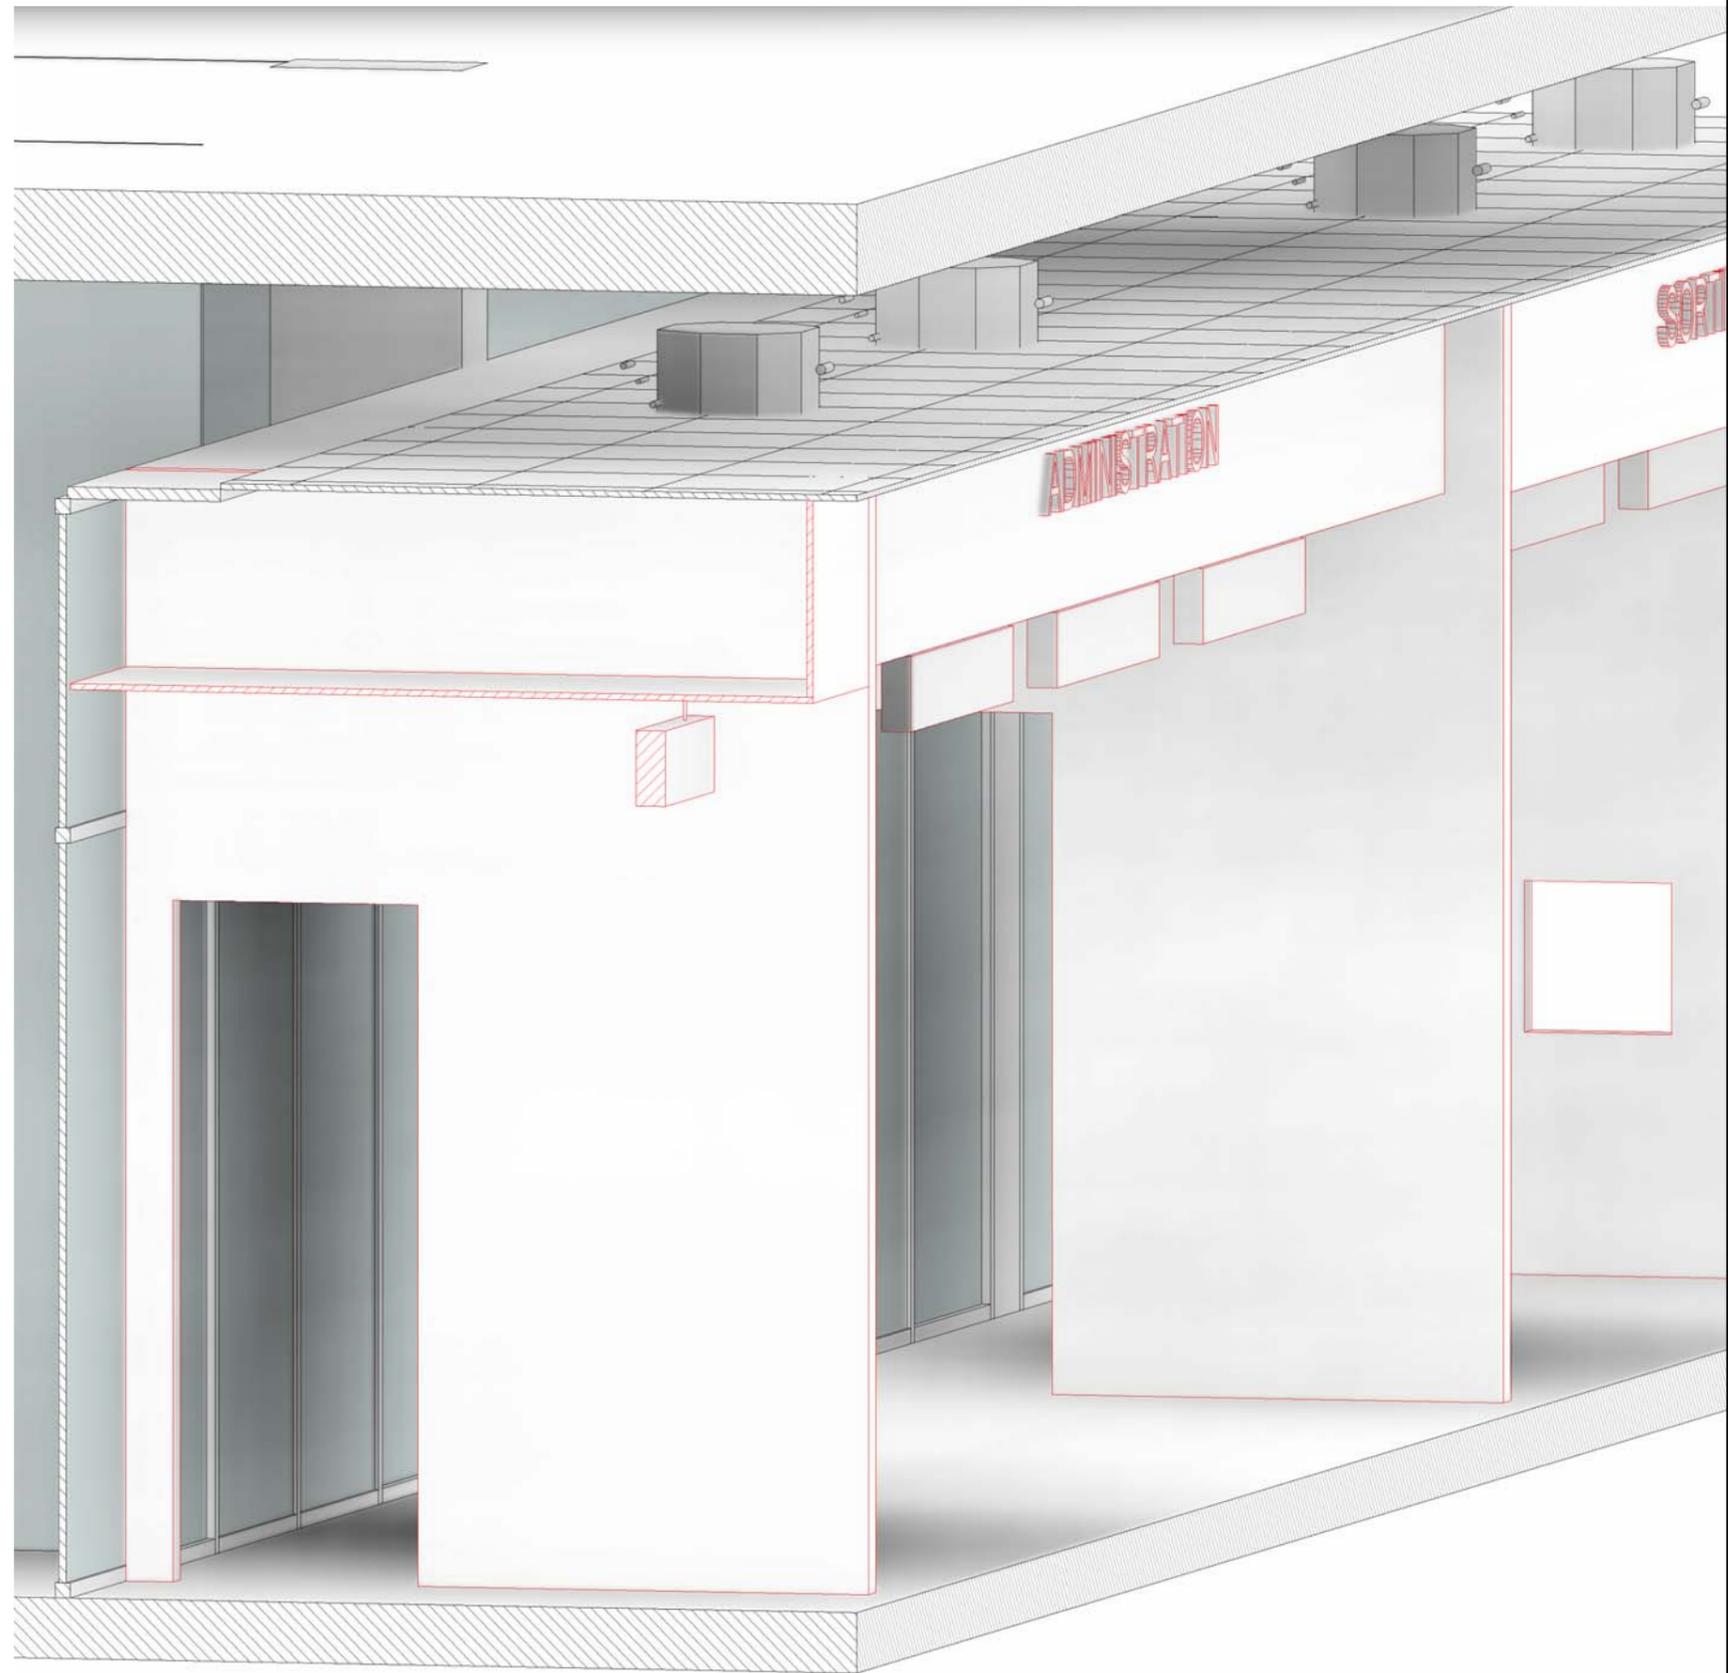

2 3D _ Coupe 4. BA 13
Ech : 1 : 1

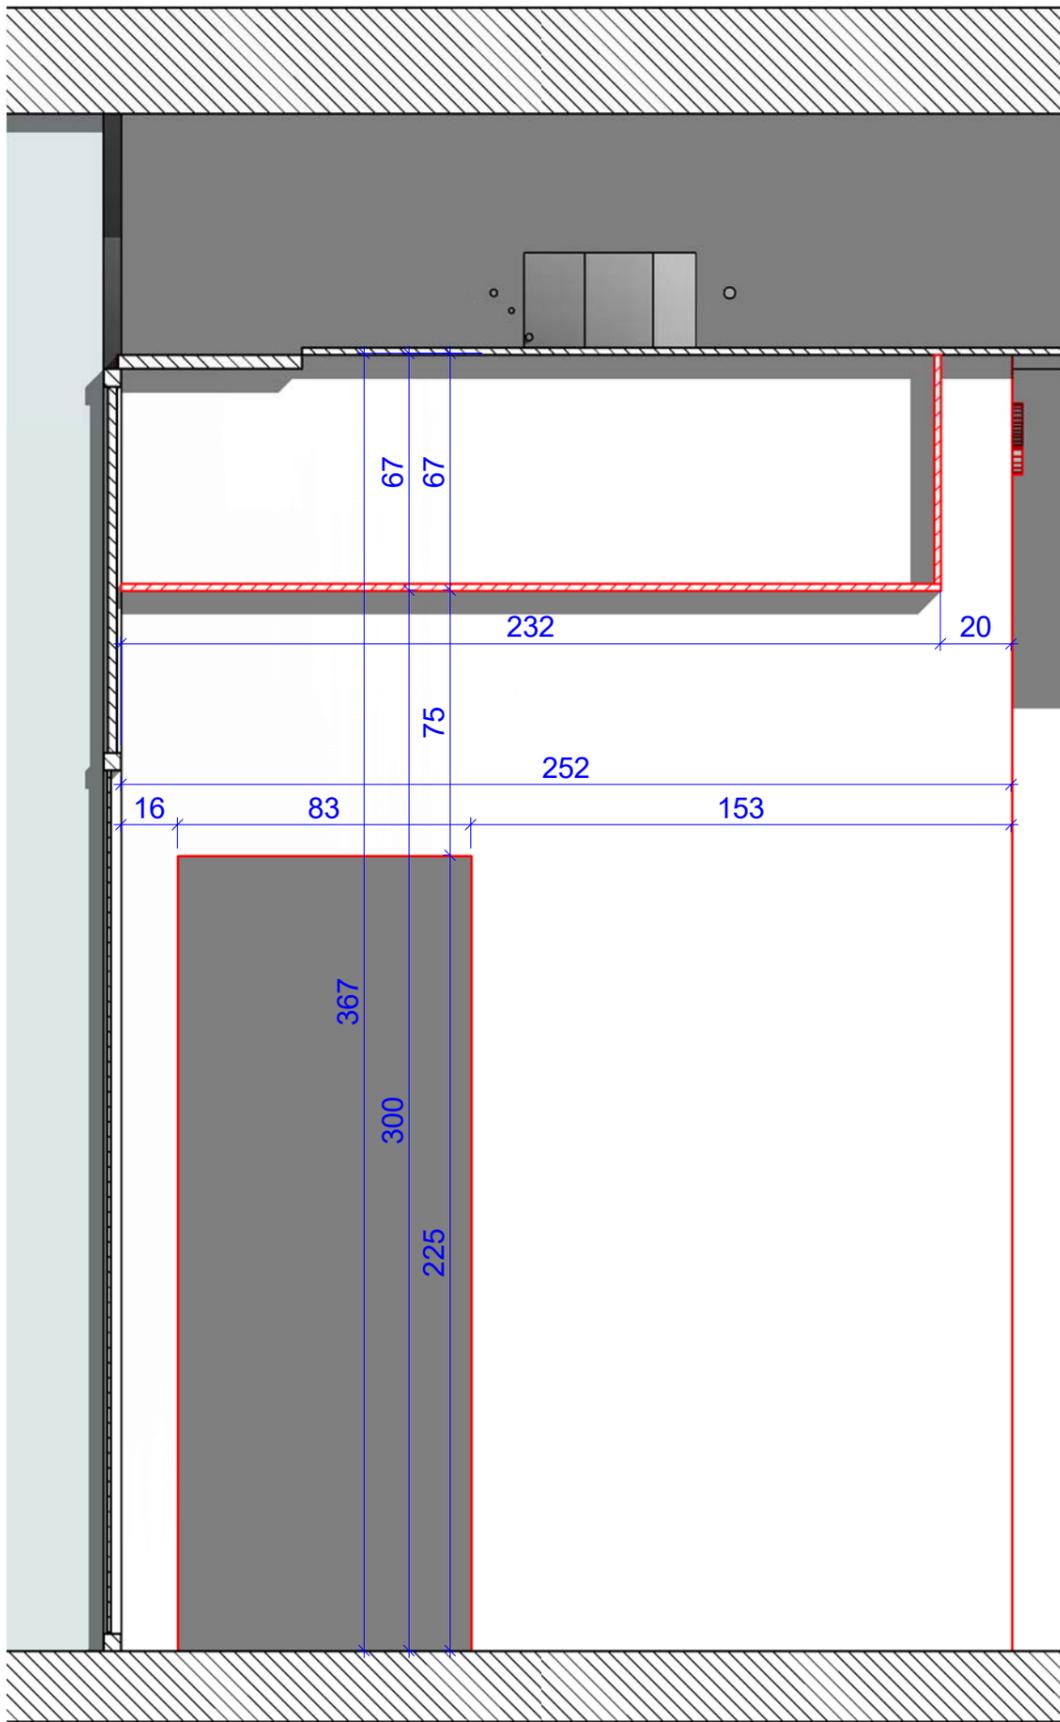


C5 Coupe 5. BA 13
Ech : 1 : 20




2 3D _ Coupe 5. BA 13
Ech : 1 : 1

Coupe 5. BA 13		
Code projet :	HEJ	N° Lot : 300
Phase :	CPS	N°Feuille : D410
Nom Doc :	Dt	Echelle: Comme indiqué
		Date: 16/10/2018

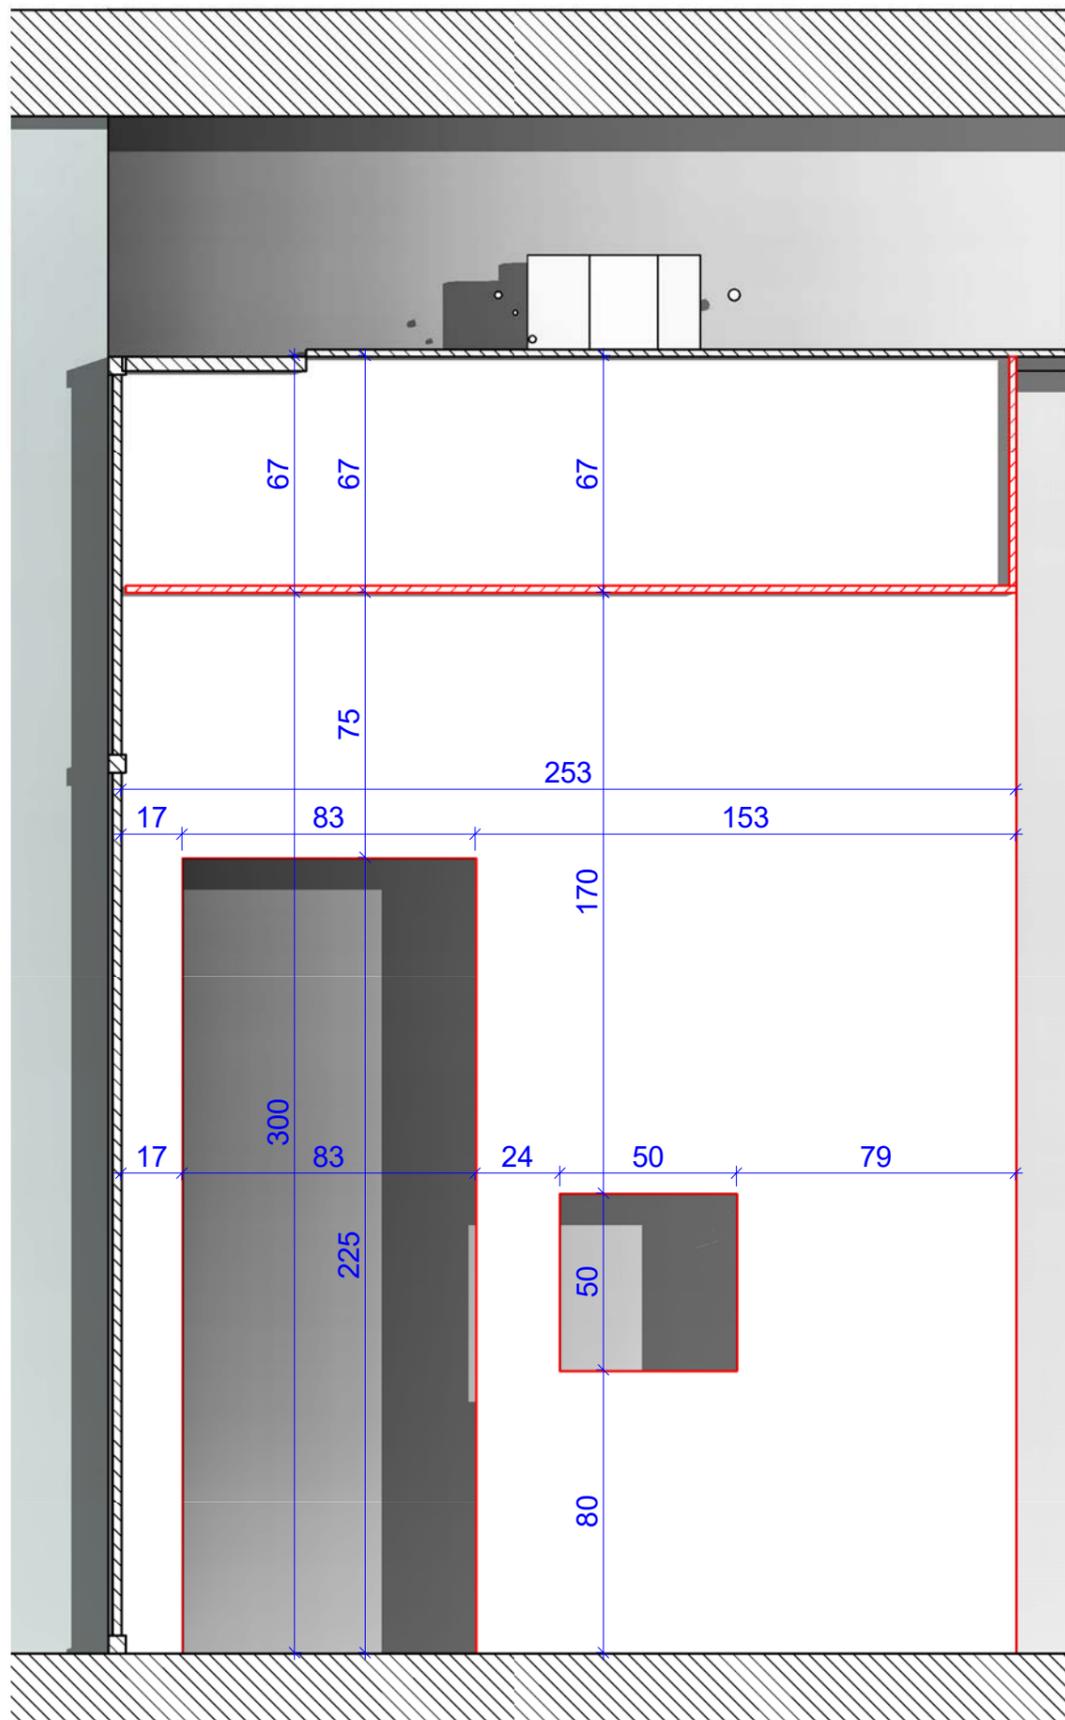

C6 Coupe 6. BA 13
Ech : 1 : 20

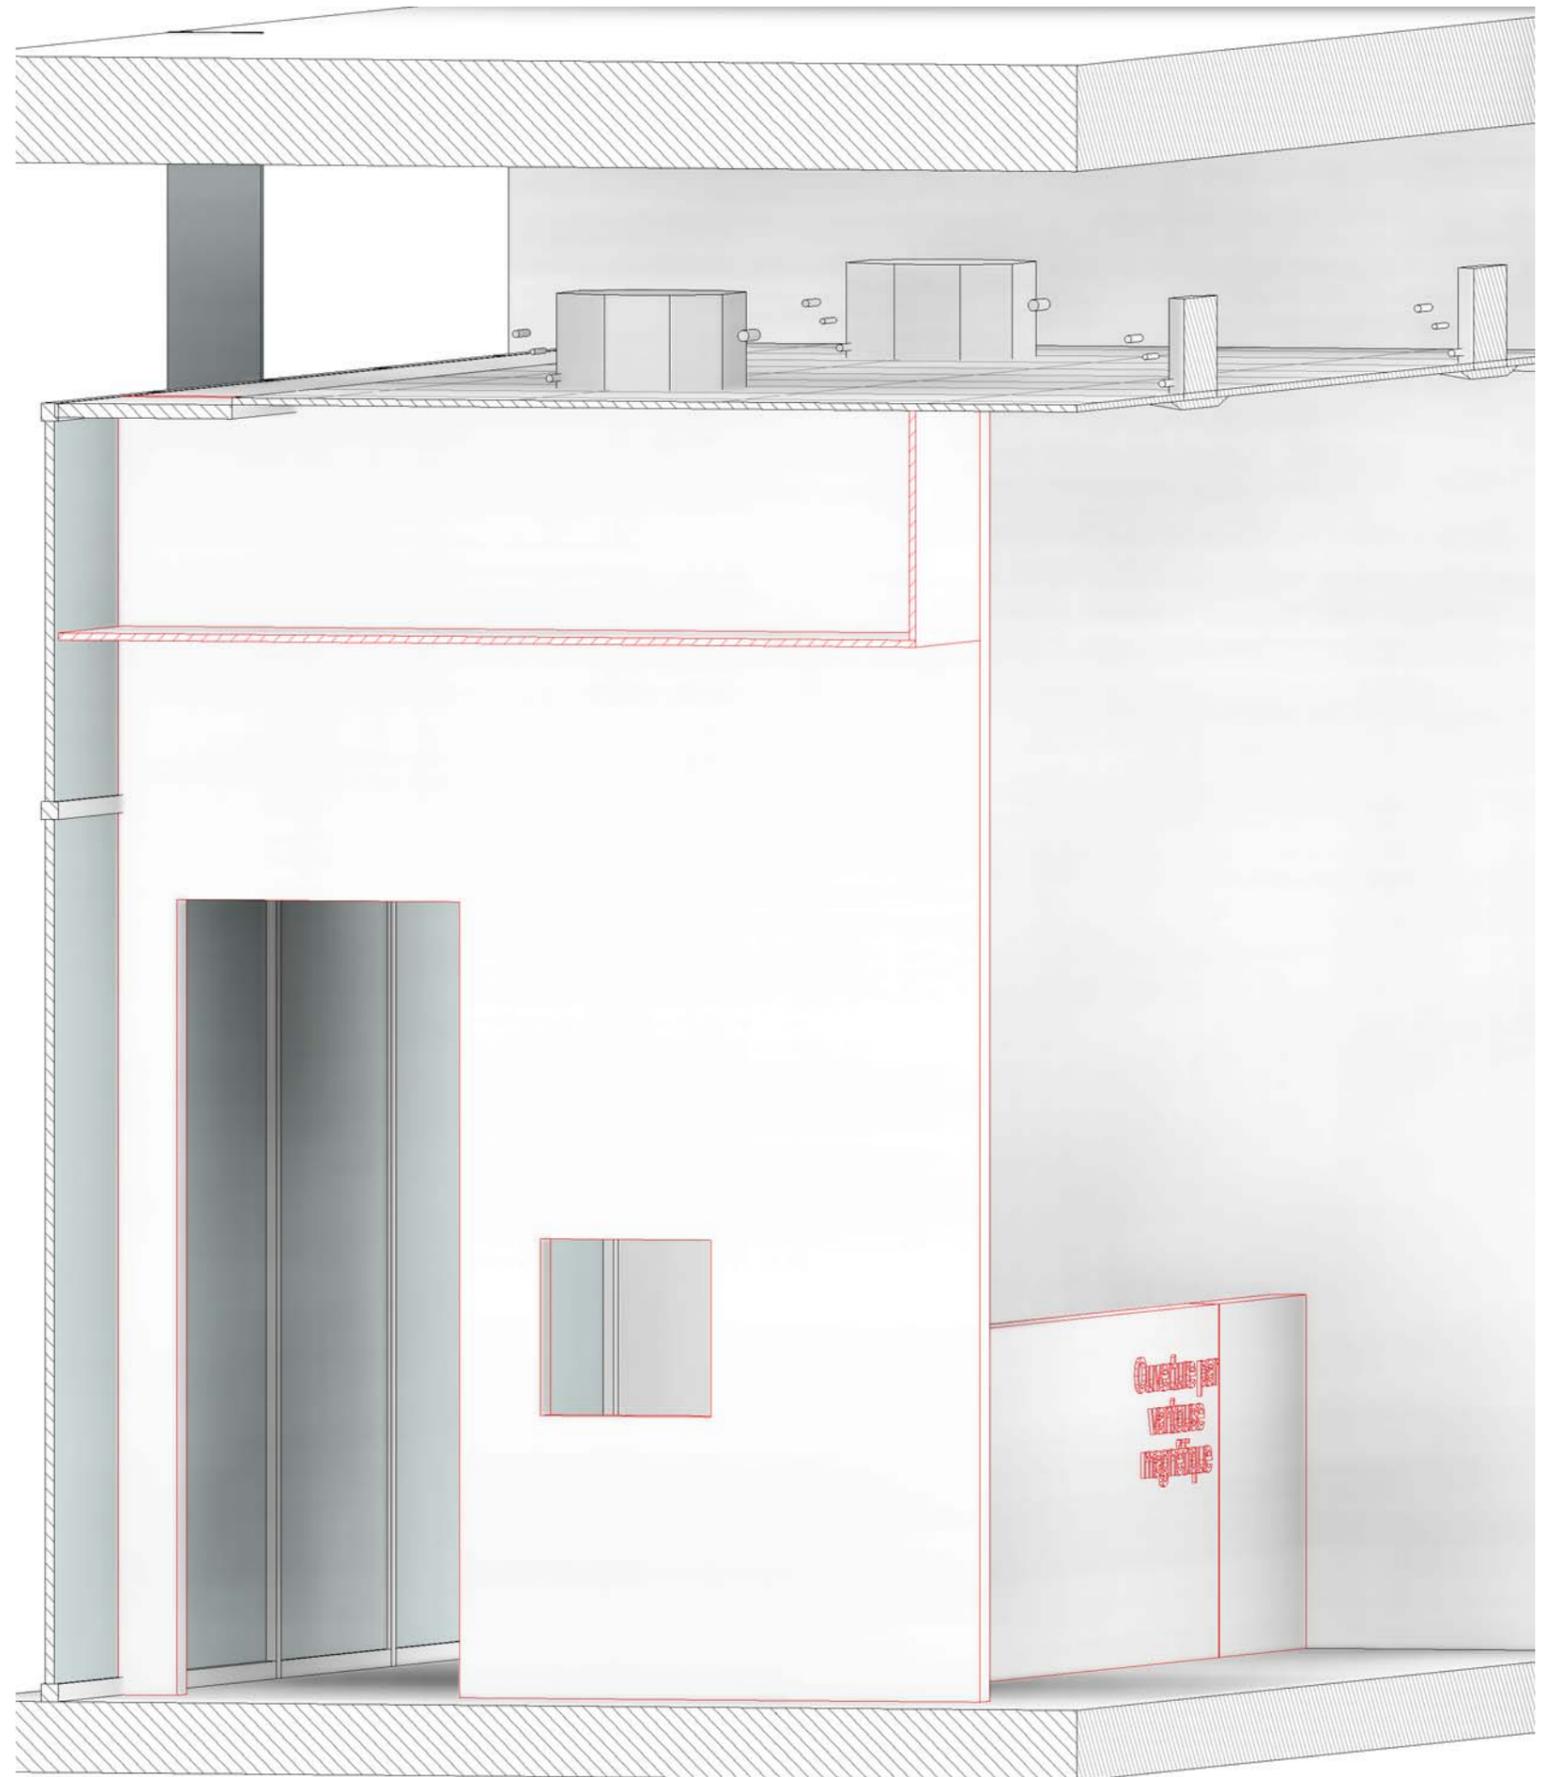

2 3D _ Coupe 6. BA 13
Ech : 1 : 1