

Dt. Hauvent Type 1

 <p>Ibtissam El Hammoui Frédéric Dallet Architectes - Sénographe WWW.iea-architecture.com Rue Laymoune Imm. H Apt. N°6 - Hay Riad - Rabat + 0(0212) 6 73 43 03 18</p>	 <p>ROYAUME DU MAROC Ministère de la réforme de l'Administration et de la fonction publique L'Administration AU SERVICE DU CITOYEN</p>	Dt. hauvent Type 1			
		Code projet :	HEJ	N° Lot :	300
		Phase :	CPS	N°Feuille :	D420
		Nom Doc :	Dt	Echelle:	Date: 16/10/2018




1 3D 1
Ech : 1 : 1




2 3D 2
Ech : 1 : 1

 iea Ibtissam El Hammoui Frédéric Dallet Architectes - Sénographe WWW.iea-architecture.com Rue Laymoune Imm. H Apt. N°6 - Hay Riad - Rabat + 0(0212) 6 73 43 03 18 Architecture	 ROYAUME DU MAROC Ministère de la réforme de l'Administration et de la fonction publique L'Administration AU SERVICE DU CITOYEN	3D 1et2			
		Code projet :	HEJ	N° Lot :	300
		Phase :	CPS	N°Feuille :	D421
		Nom Doc :	Dt	Echelle :	1 : 1
		Date: 16/10/2018			

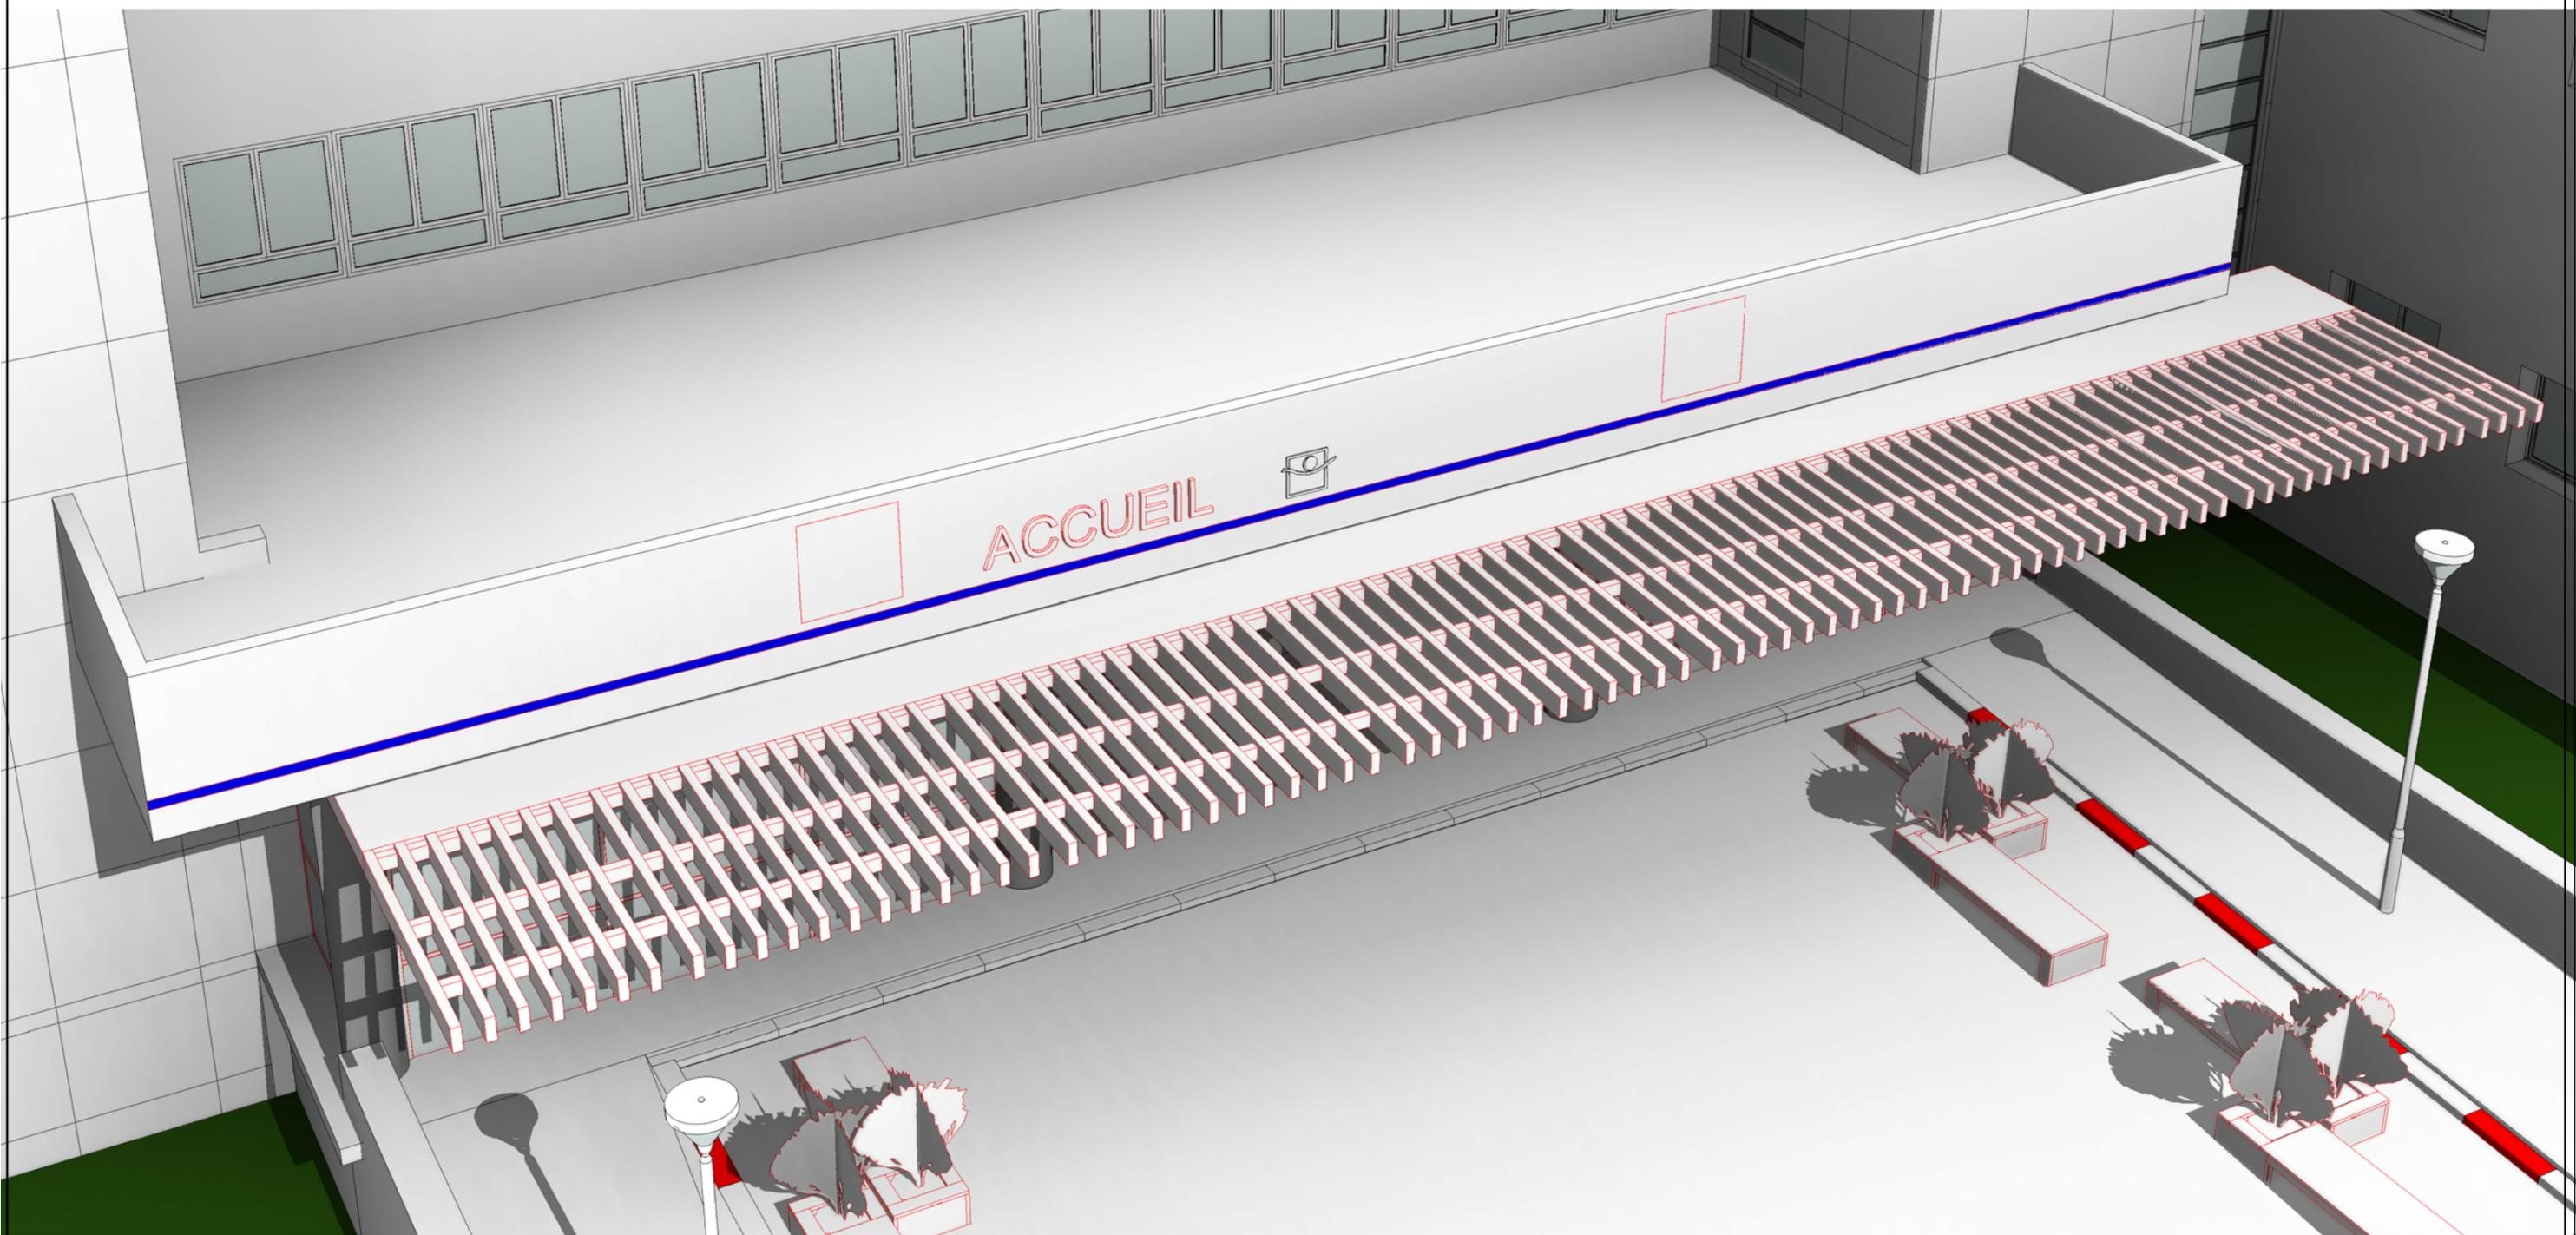

1 3D 3
Ech : 1 : 1

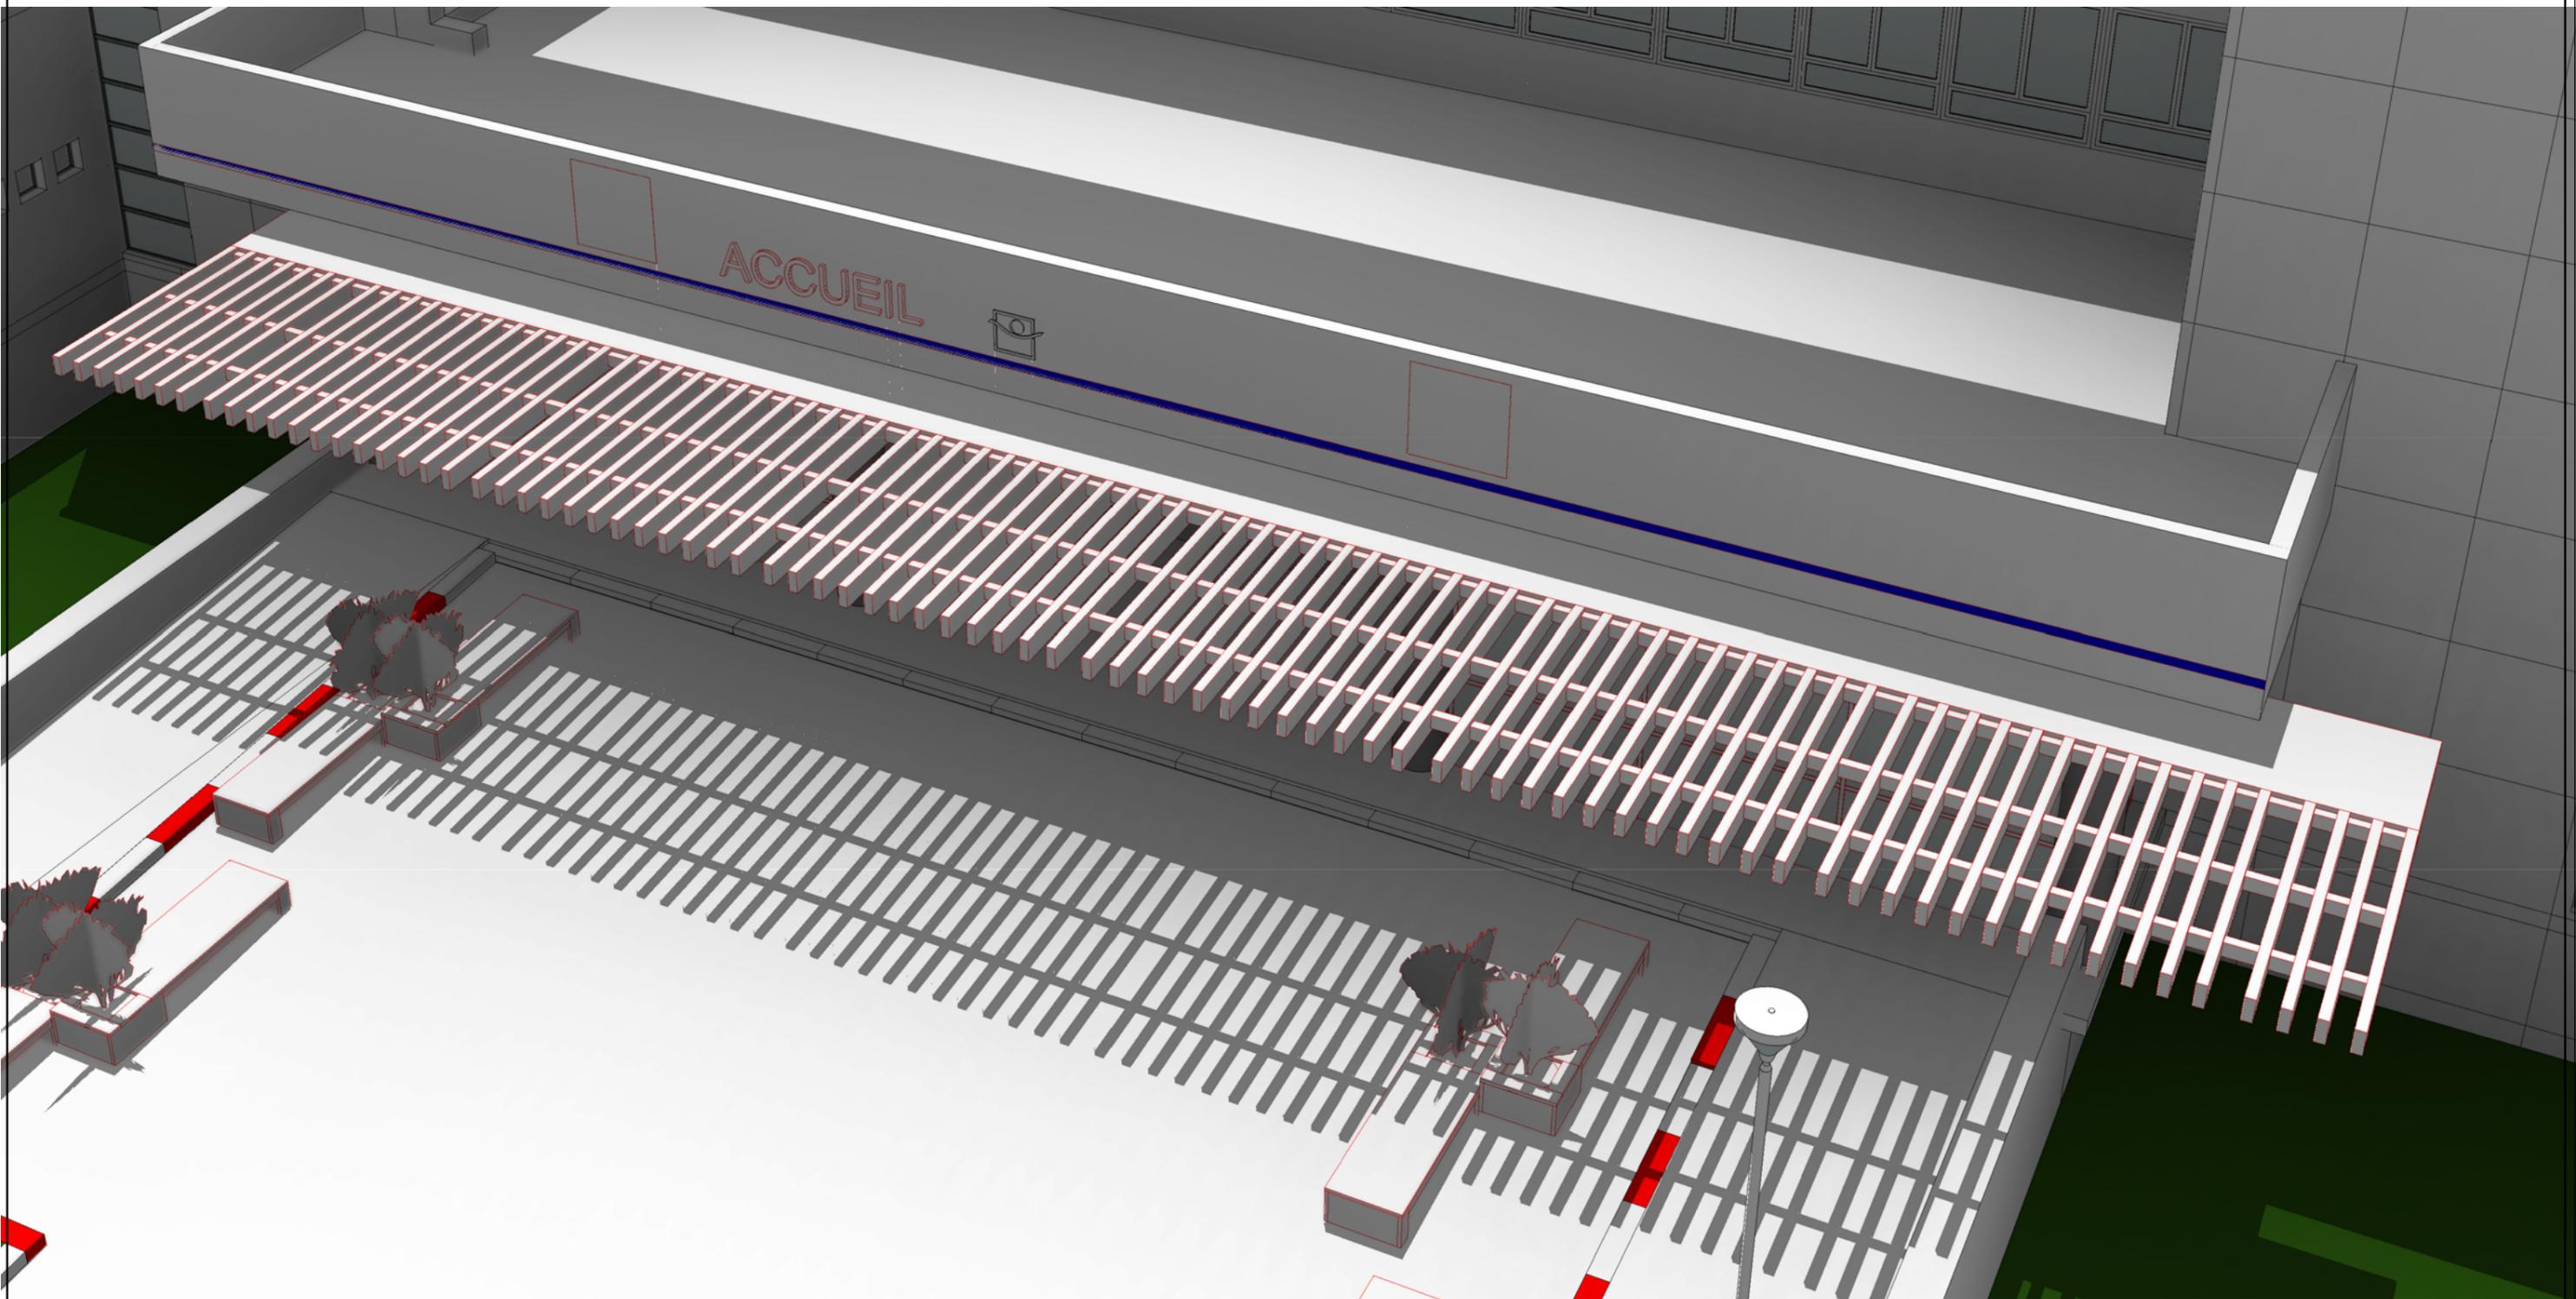

1


3D 4

Ech : 1 : 1


iea
 Ibtissam El Hammoui
 Frédéric Dallet
 Architectes - Scénographe
 WWW.iea-architecture.com
 Rue Laymoune Imm. H Apt. N°6 - Hay Riad - Rabat
 + 0(0212) 6 73 43 03 18
 Architecture



3D 4		
Code projet :	HEJ	N° Lot : 300
Phase :	CPS	N°Feuille : D423
Nom Doc :	Dt	Echelle : 1 : 1
		Date: 16/10/2018

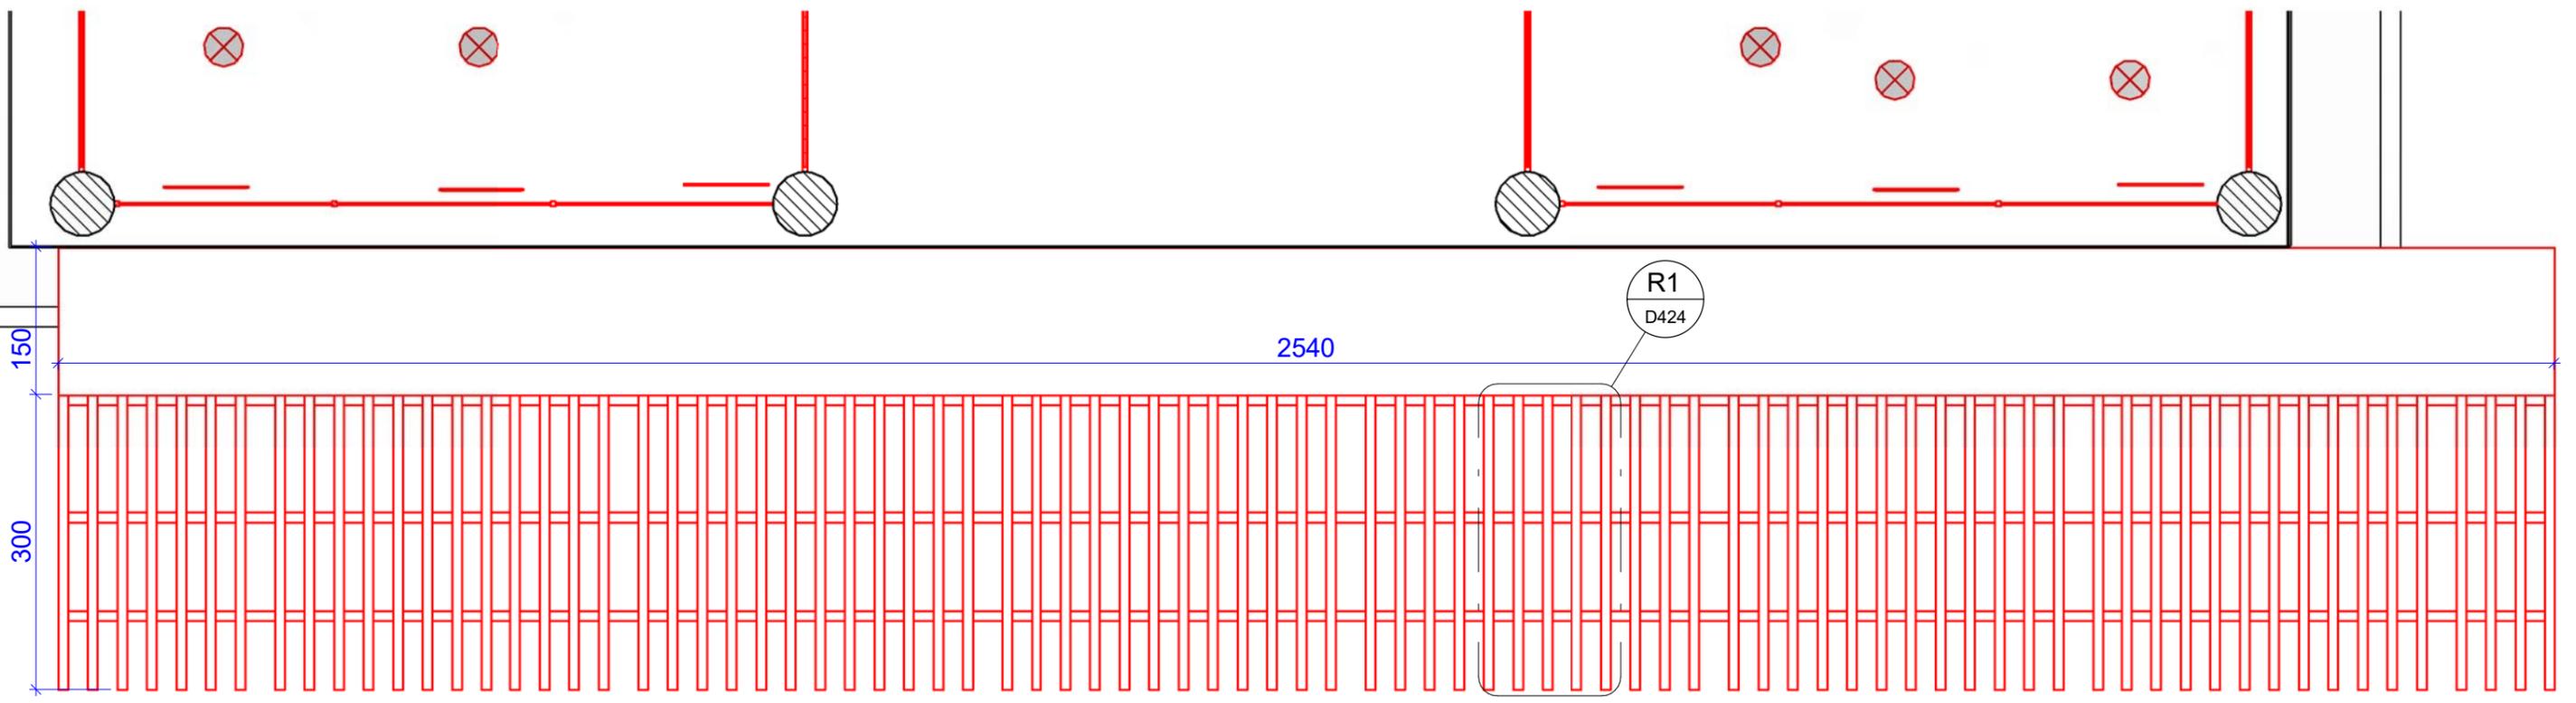

1 Dt. Hauvent Type1
Ech : 1 : 65

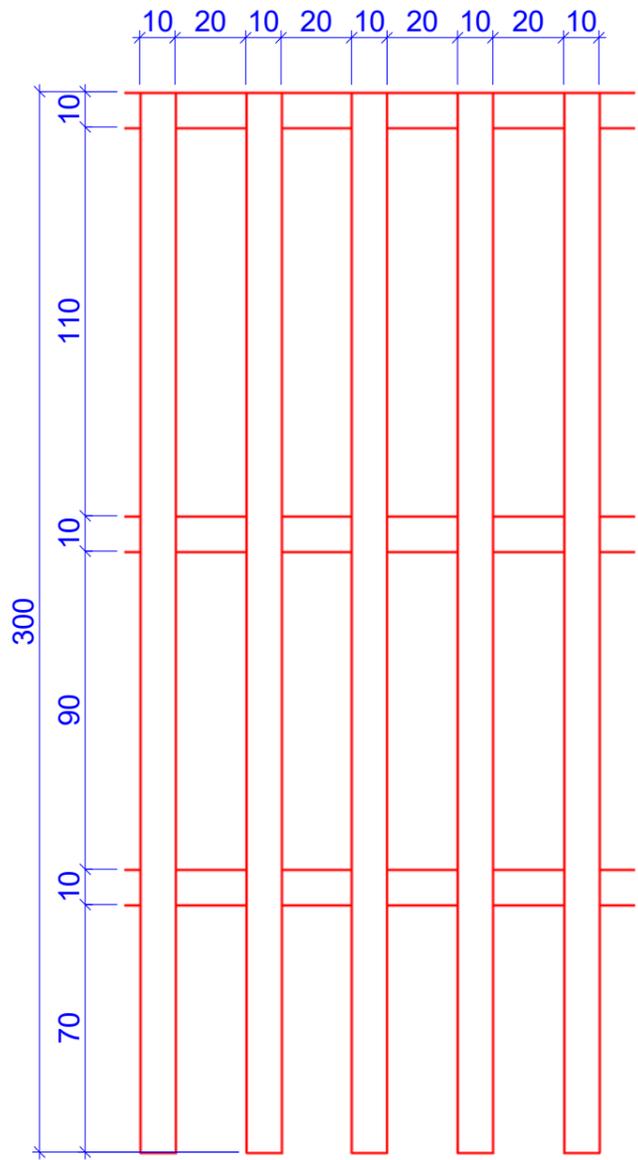

R1 Repère 1
Ech : 1 : 20

Dt. hauvent Type 1	
Code projet : HEJ	N° Lot : 300
Phase : CPS	N°Feuille : D424
Nom Doc : Dt	Echelle: Comme indiqué
Date: 16/10/2018	