


CPS Aménagement




1 RDC A_EDL. Aménagement
Ech : 1 : 150

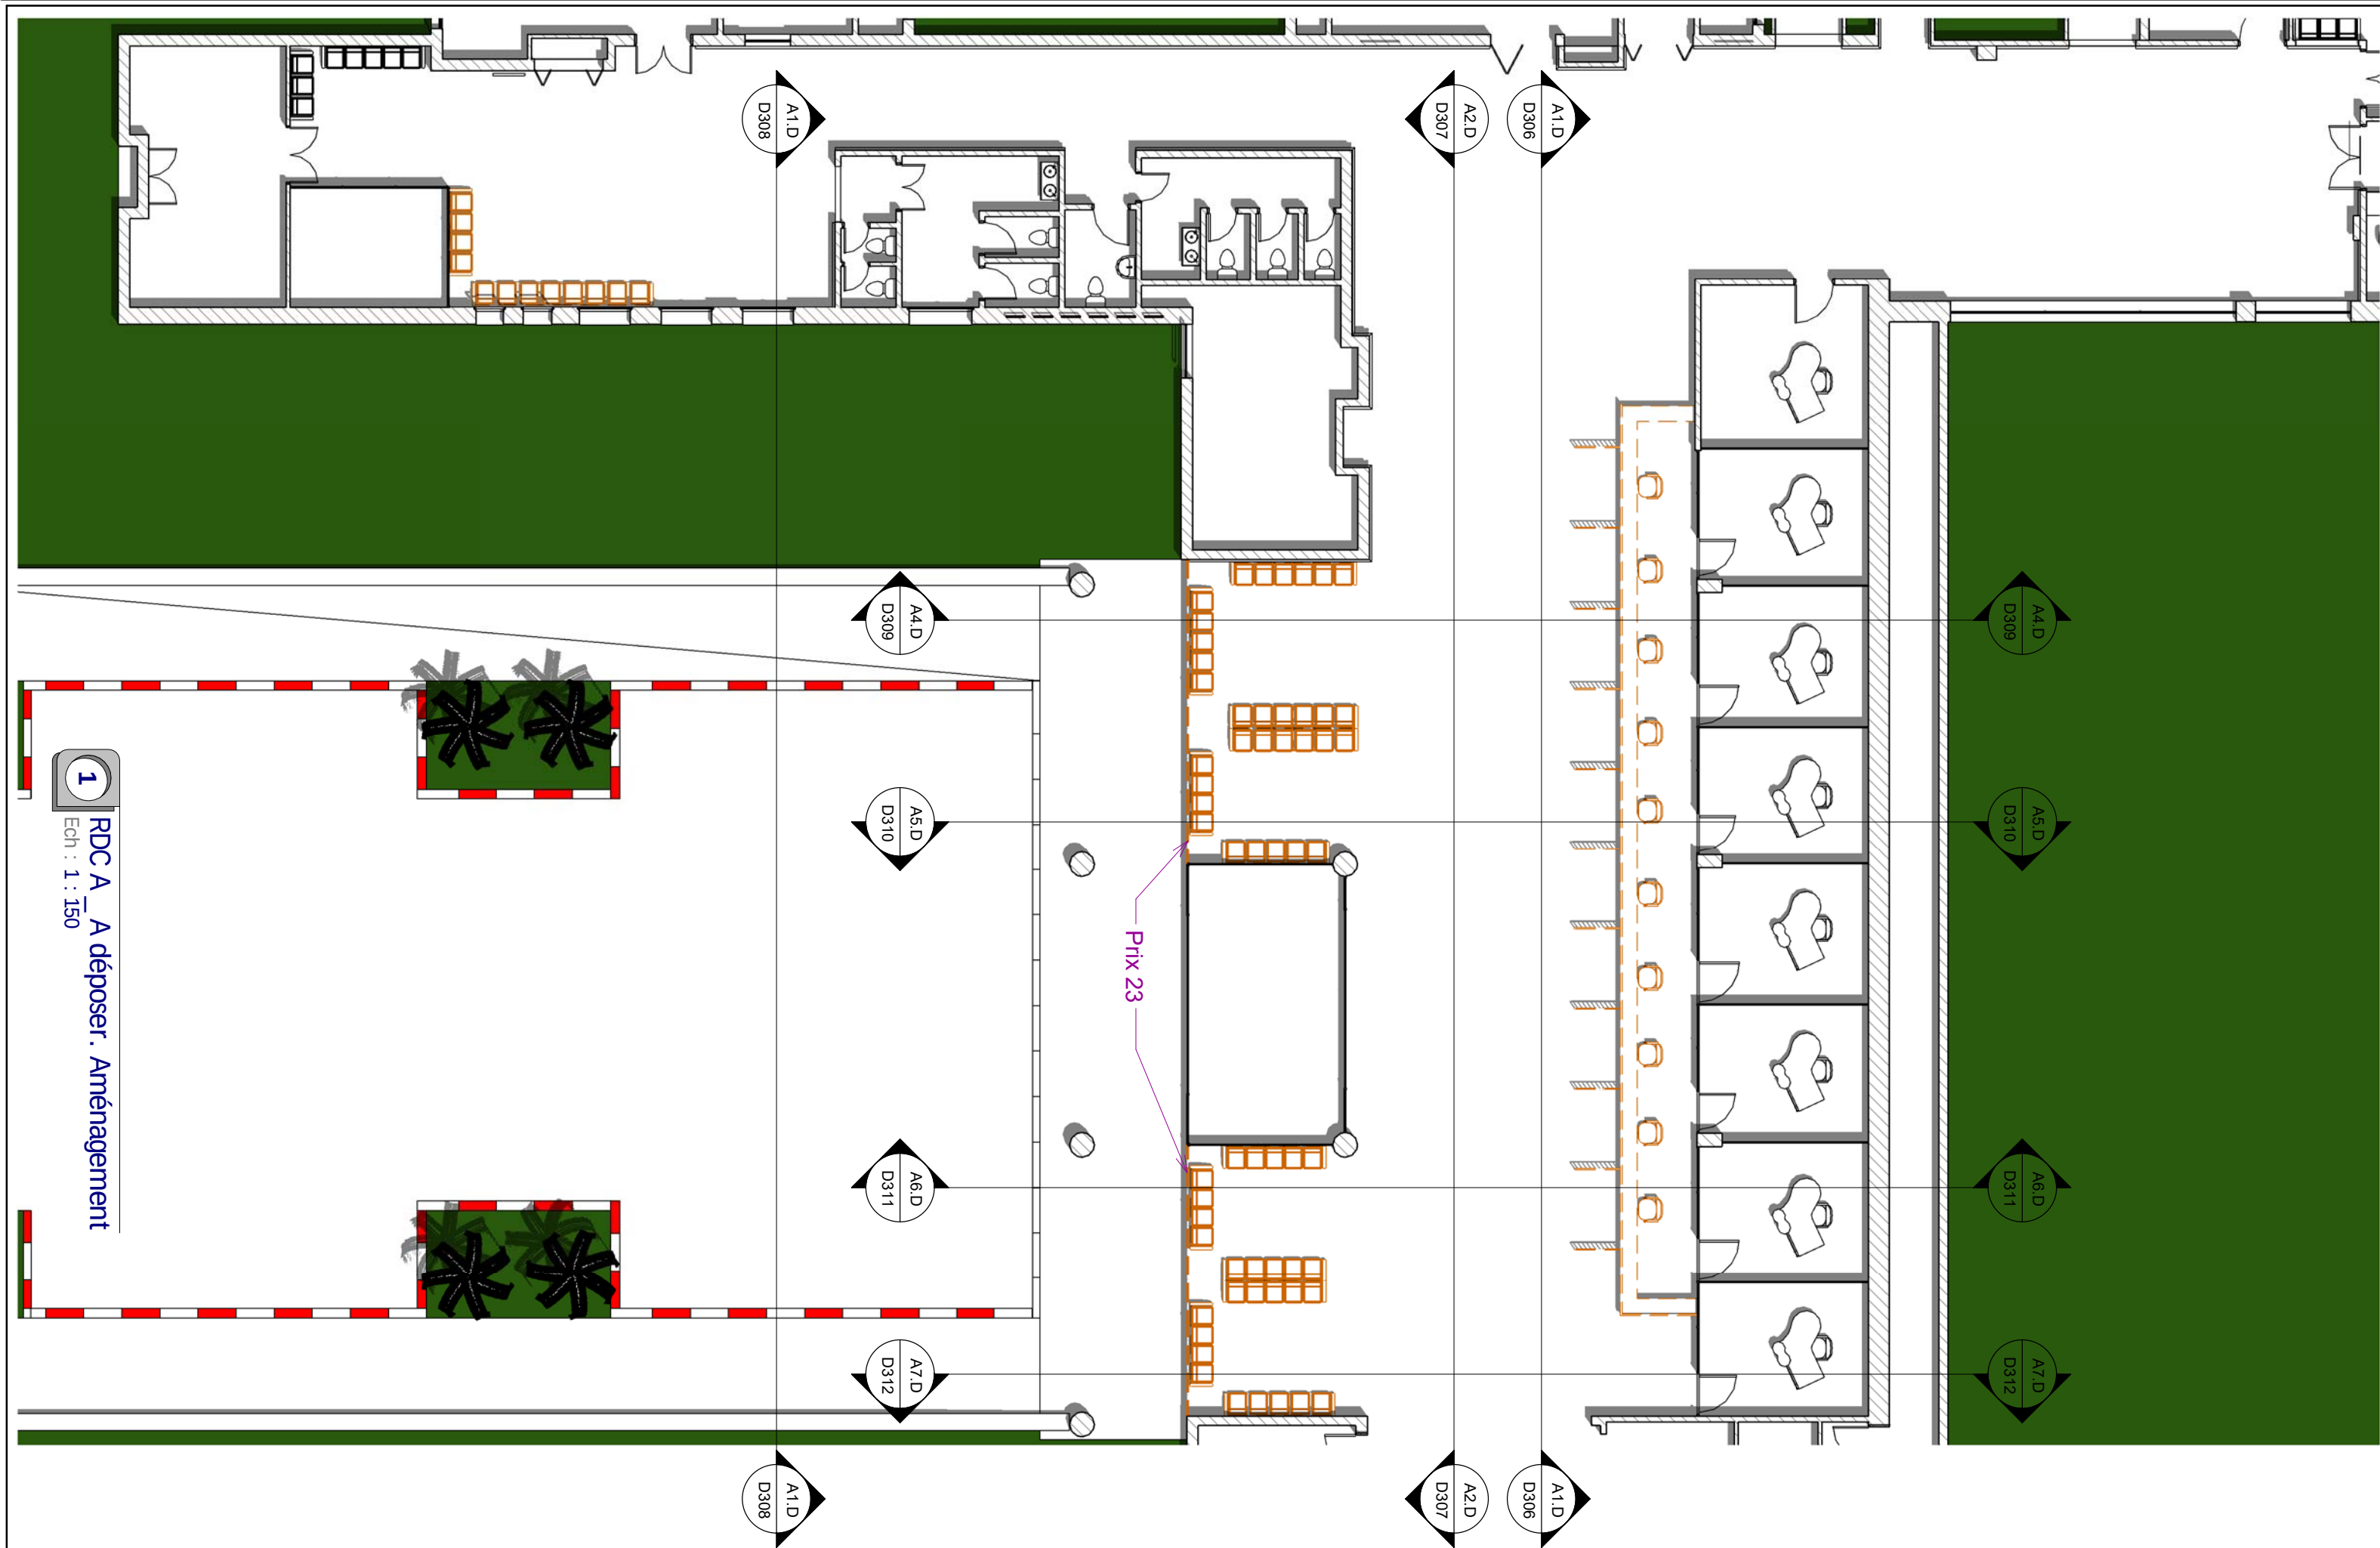

1

RDC A_A déposer. Aménagement
Ech : 1 : 150

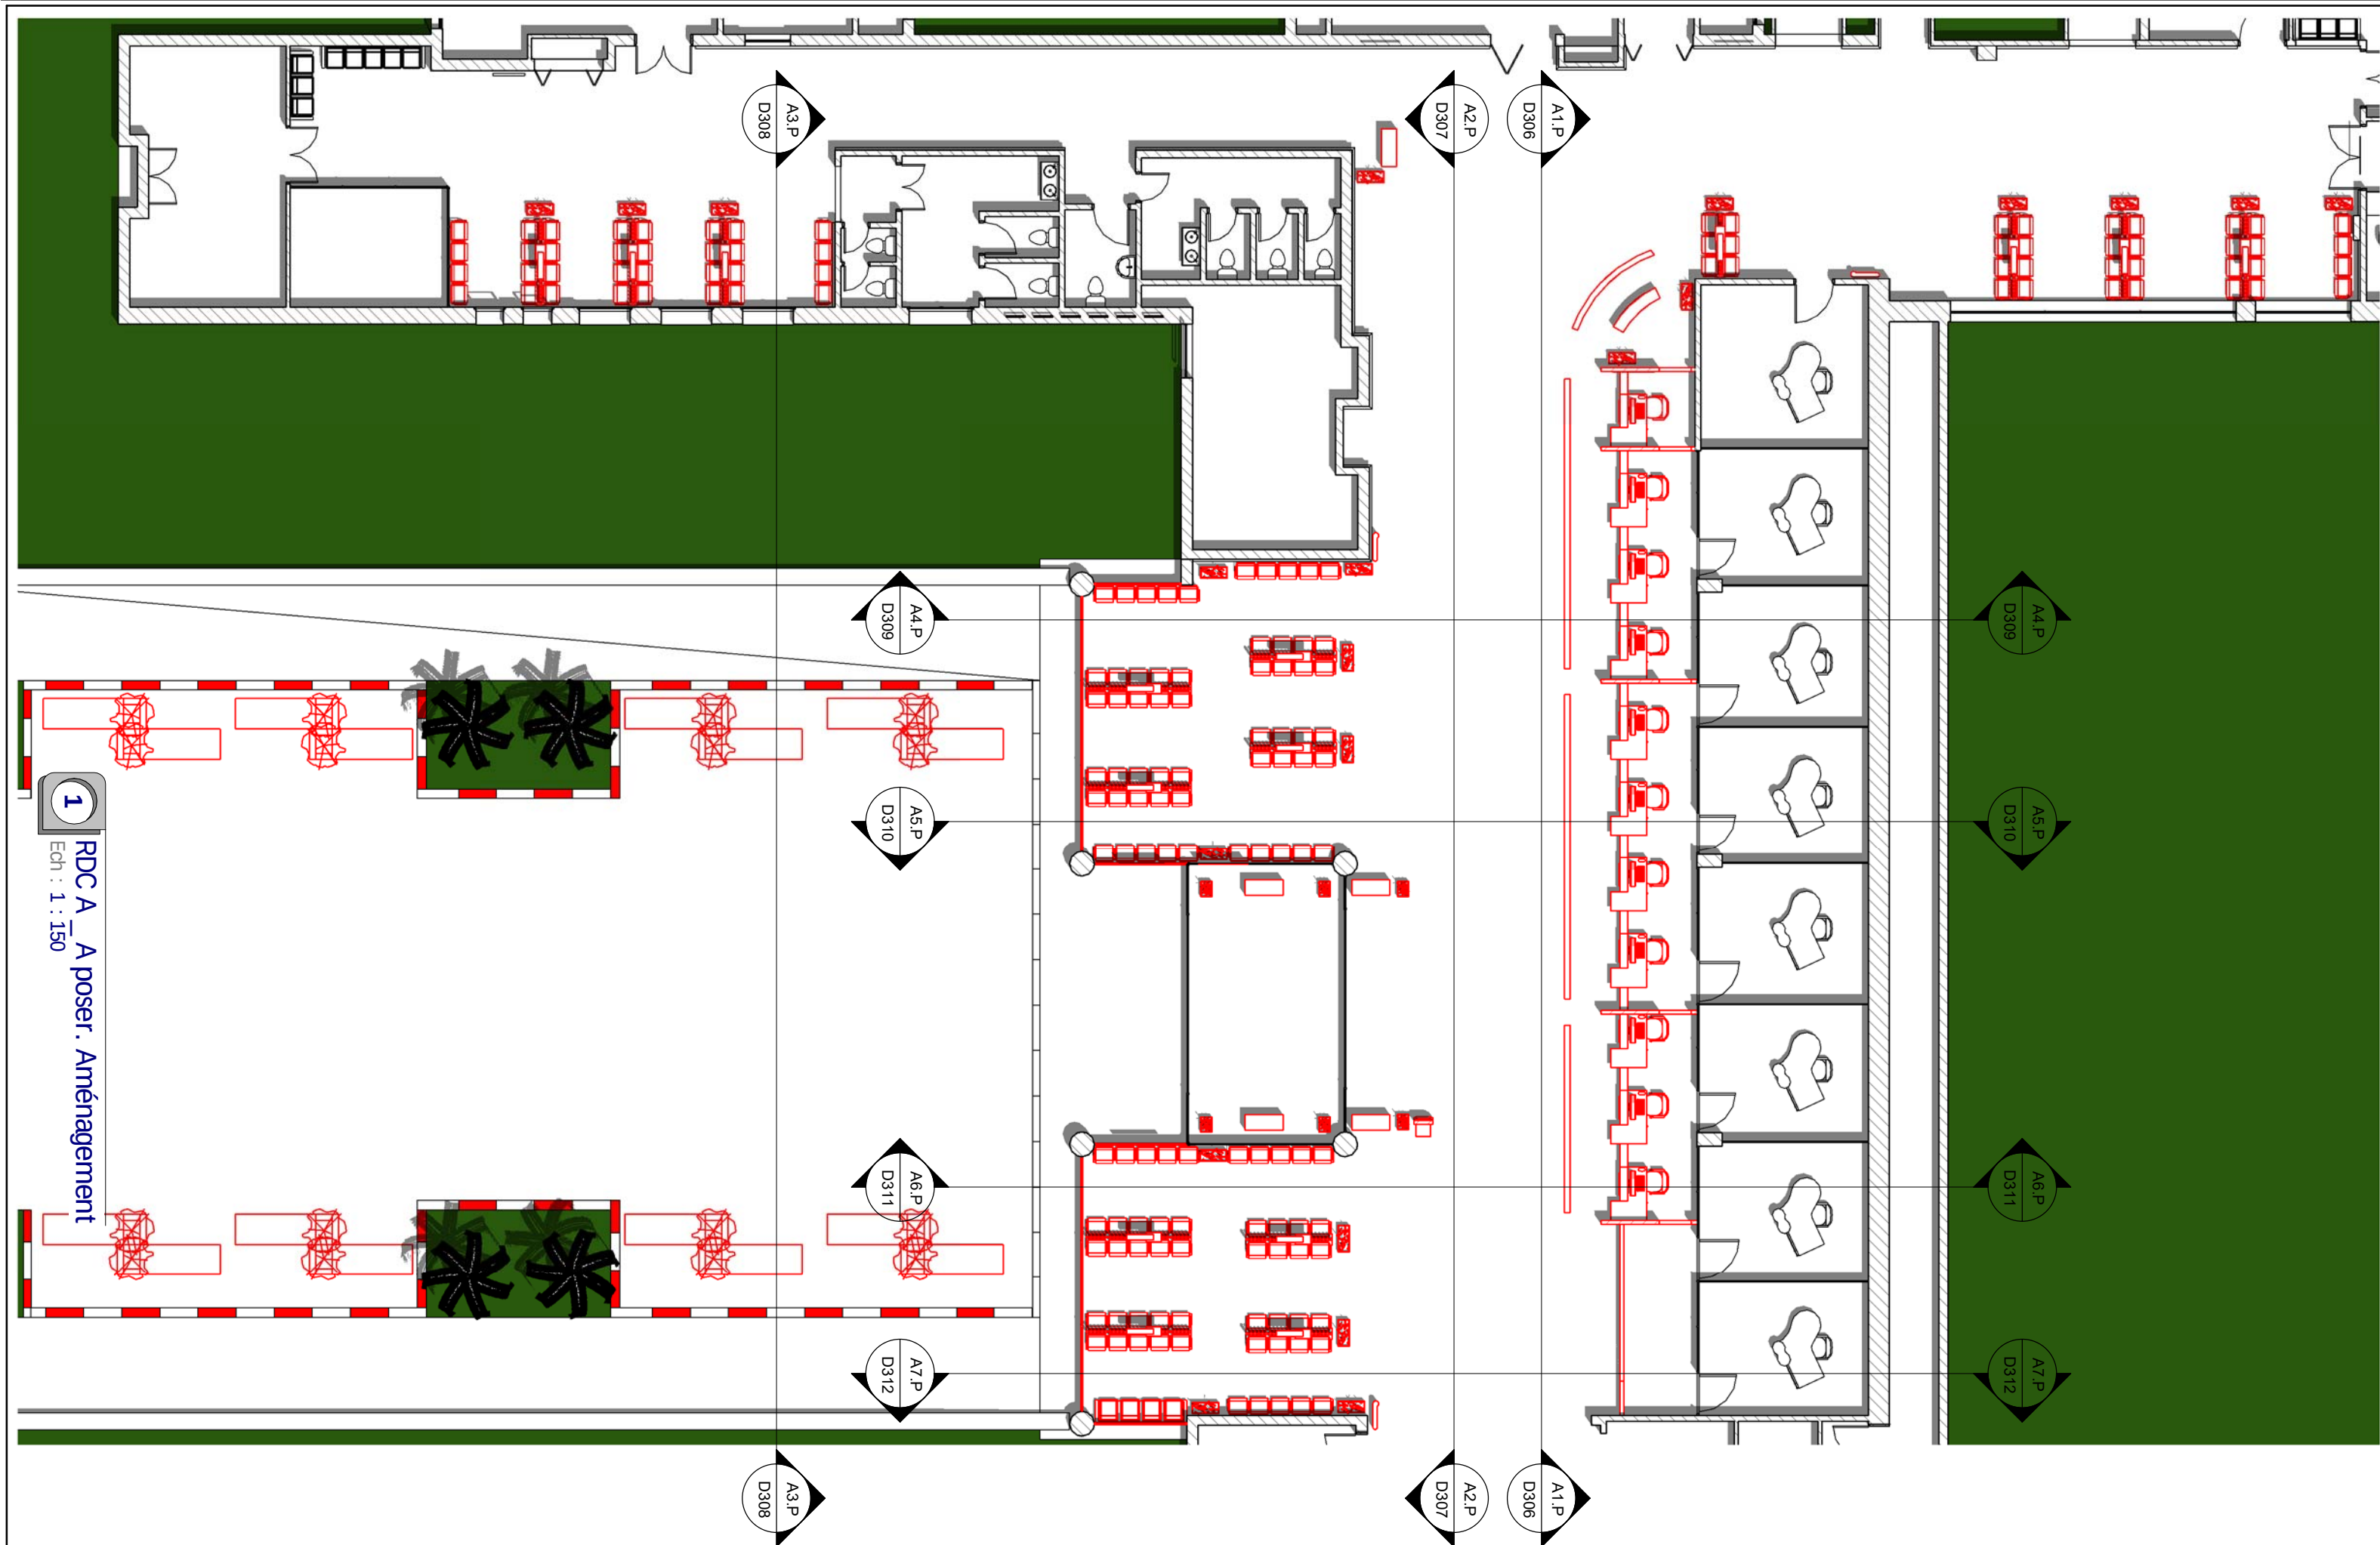

1 RDC A_A poser. Aménagement
Ech : 1 : 150



Ibtissam El Hammoumi
Frédéric Dallet
Architectes - Scénographe
WWW.iea-architecture.com
Rue Laymoune Imm. H Apt. N°6 - Hay Riad - Rabat
+ 0(0212) 6 73 43 03 18




ROYAUME DU MAROC
Ministère de la réforme de
l'Administration
et de la fonction publique
L'Administration
AU SERVICE DU CITOYEN

RDC A_A poser. Aménagement			
Code projet :	HEJ	N° Lot :	300
Phase :	CPS	N°Feuille :	D303
Nom Doc :	PDSL	Echelle :	1 : 150
		Date :	16/10/2018




Coupe


 Ibtissam El Hammoui Frédéric Dallet Architectes - Sénographe WWW.iea-architecture.com Rue Laymoune Imm. H Apt. N°6 - Hay Riad - Rabat + 0(0212) 6 73 43 03 18	 ROYAUME DU MAROC Ministère de la réforme de l'Administration et de la fonction publique L'Administration AU SERVICE DU CITOYEN	Coupe			
		Code projet :	HEJ	N° Lot :	300
		Phase :	CPS	N°Feuille :	D305
		Nom Doc :	PDSL	Echelle:	
				Date: 16/10/2018	

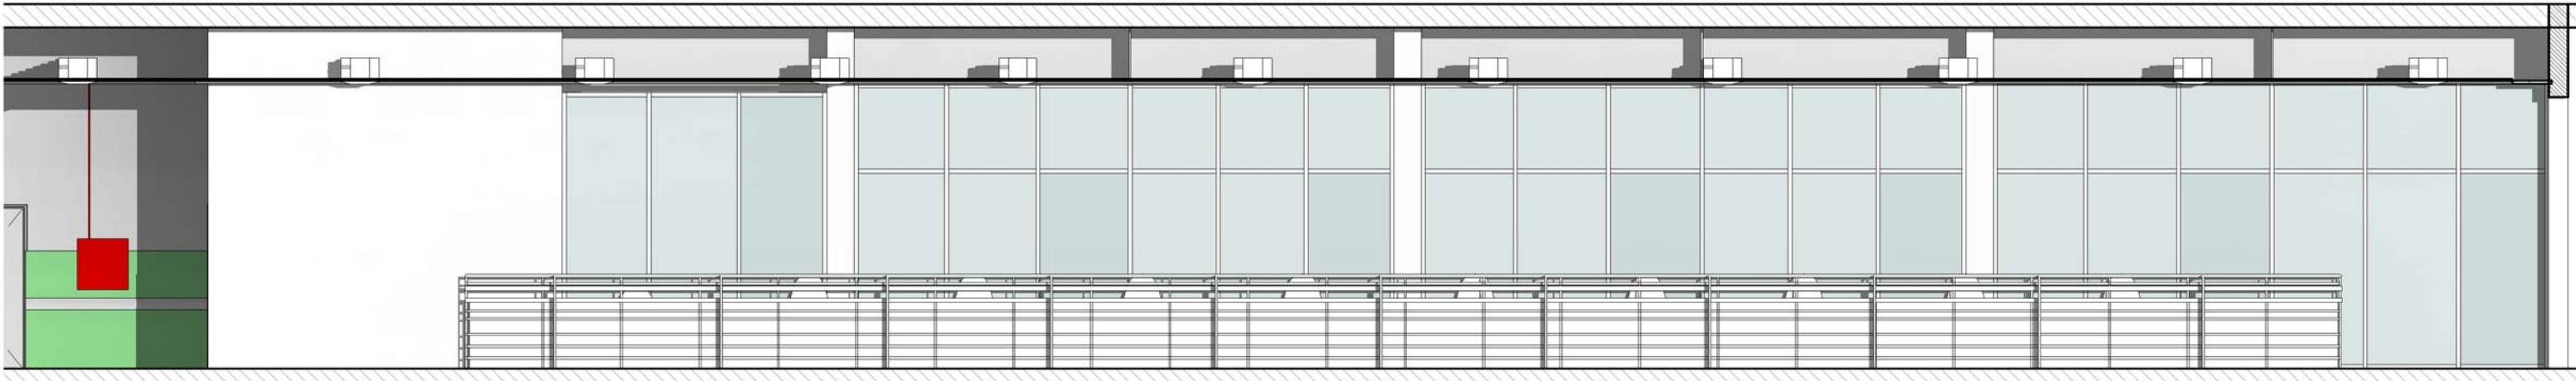


A1.E Coupe A1. EDL
Ech : 1 : 80

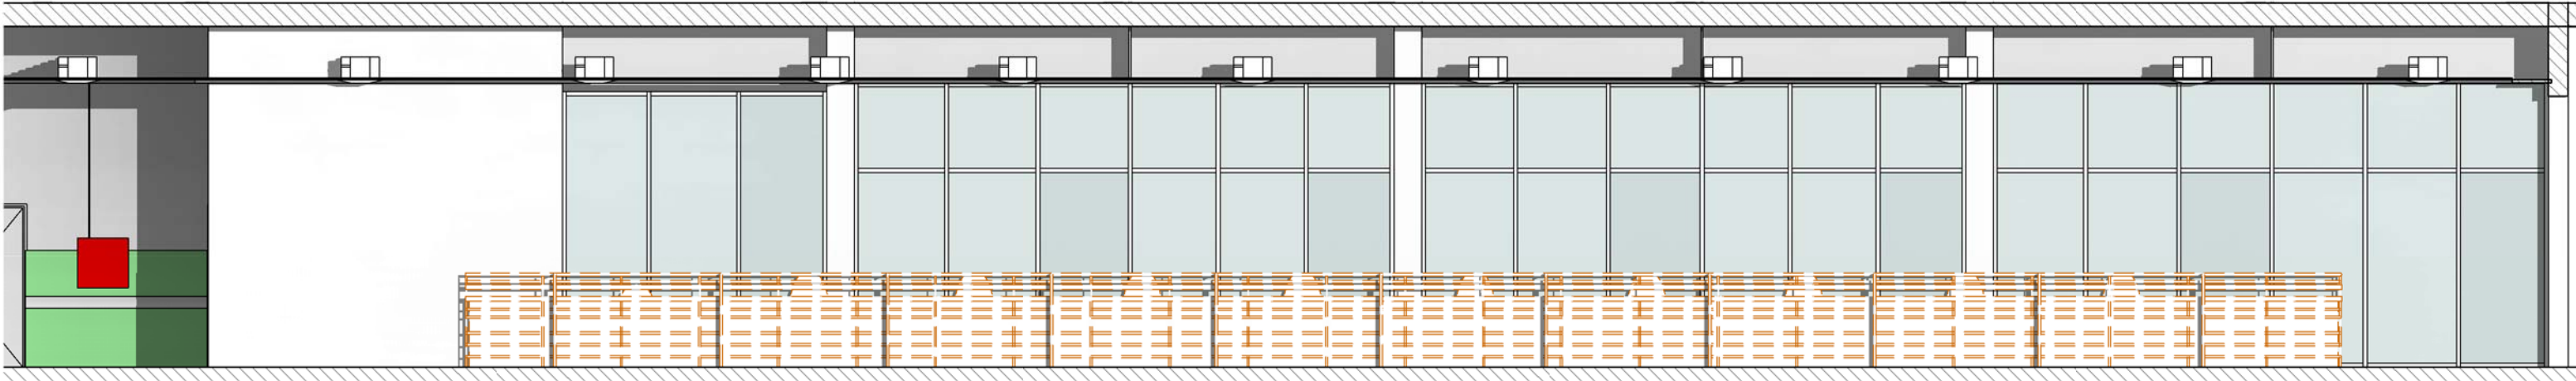


A1.D Coupe A1. A déposer
Ech : 1 : 80

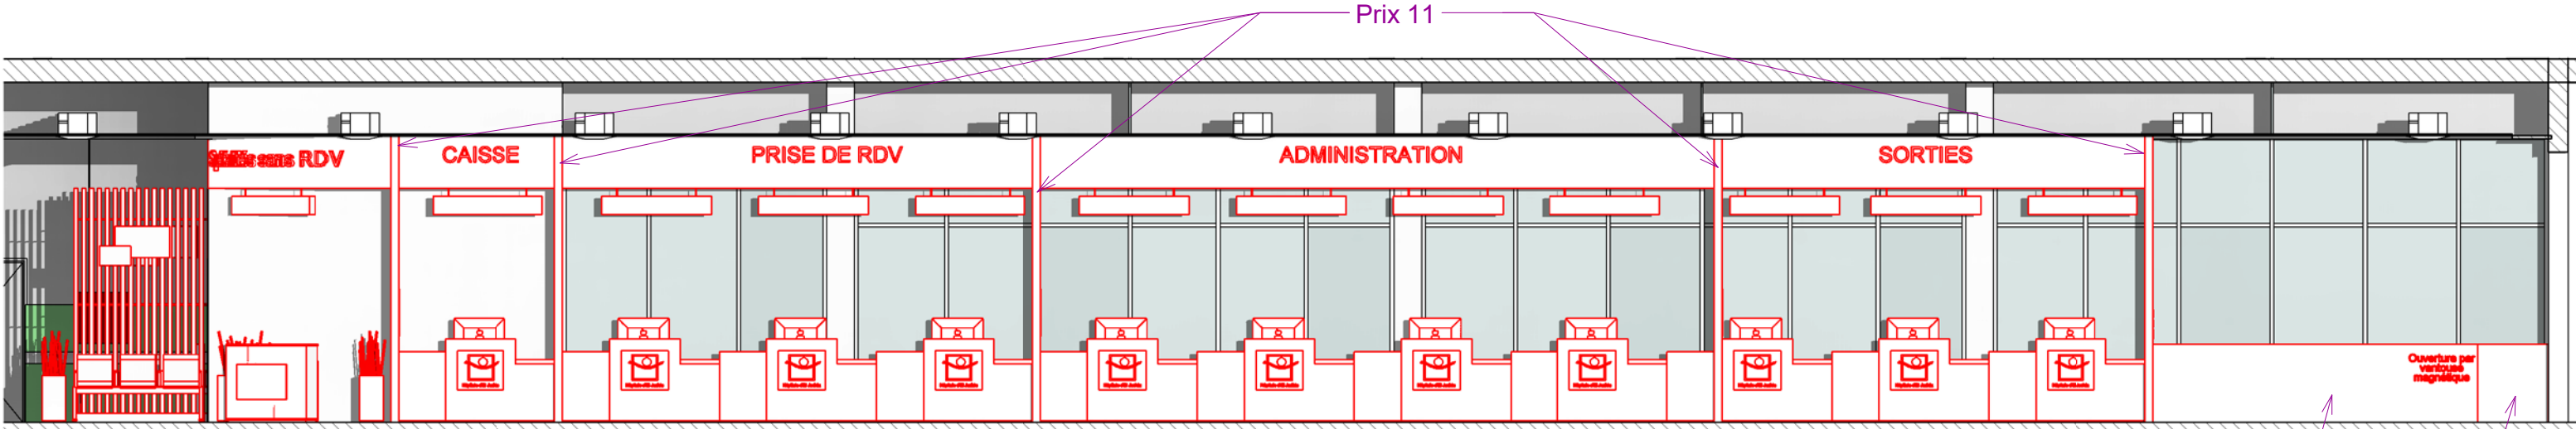


A1.P Coupe A1. A poser
Ech : 1 : 80

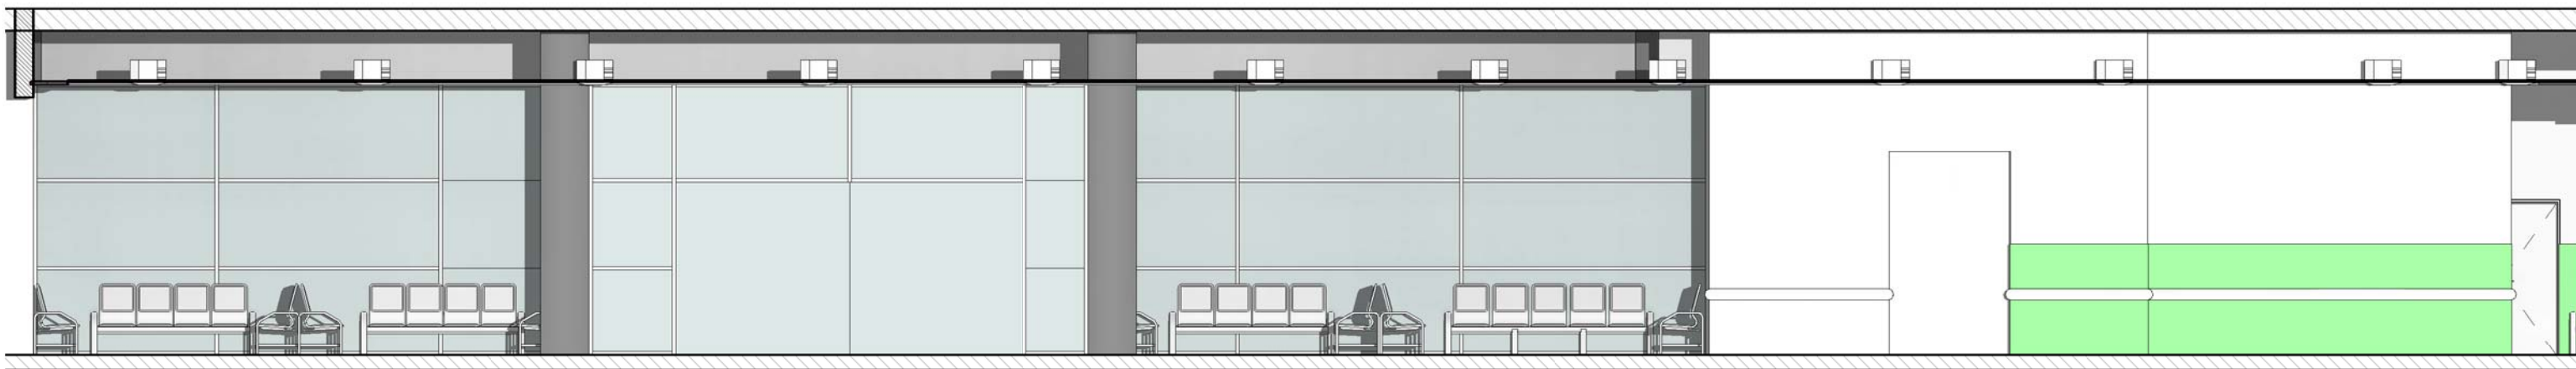

A2.E Coupe A2. EDL
Ech : 1 : 85

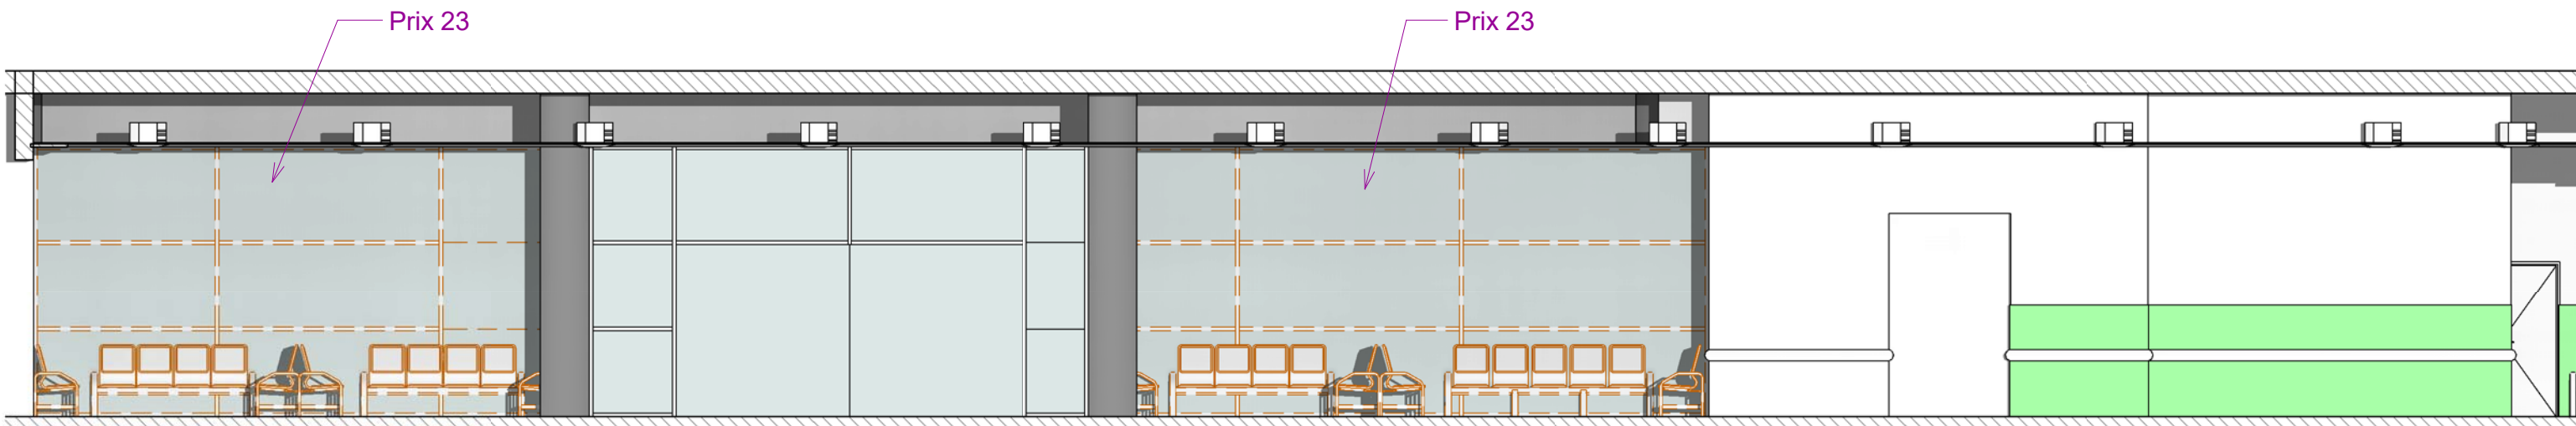

A2.D Coupe A2. A déposer
Ech : 1 : 85

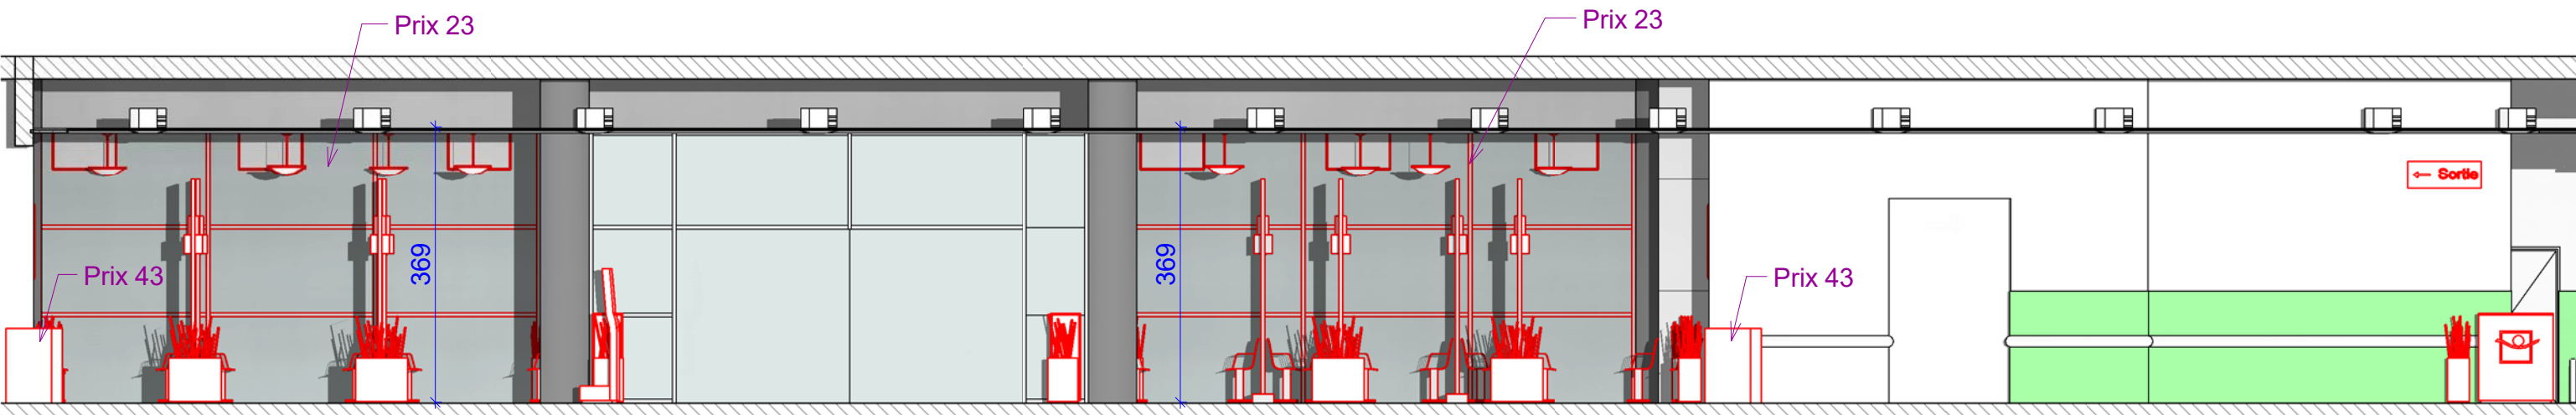


A2.P Coupe A2. A poser
Ech : 1 : 85


Coupe A2		
Code projet :	HEJ	N° Lot : 300
Phase :	CPS	N°Feuille : D307
Nom Doc :	PDSL	Echelle: 1 : 85
		Date: 16/10/2018



A1.E Coupe A3. EDL
Ech : 1 : 100

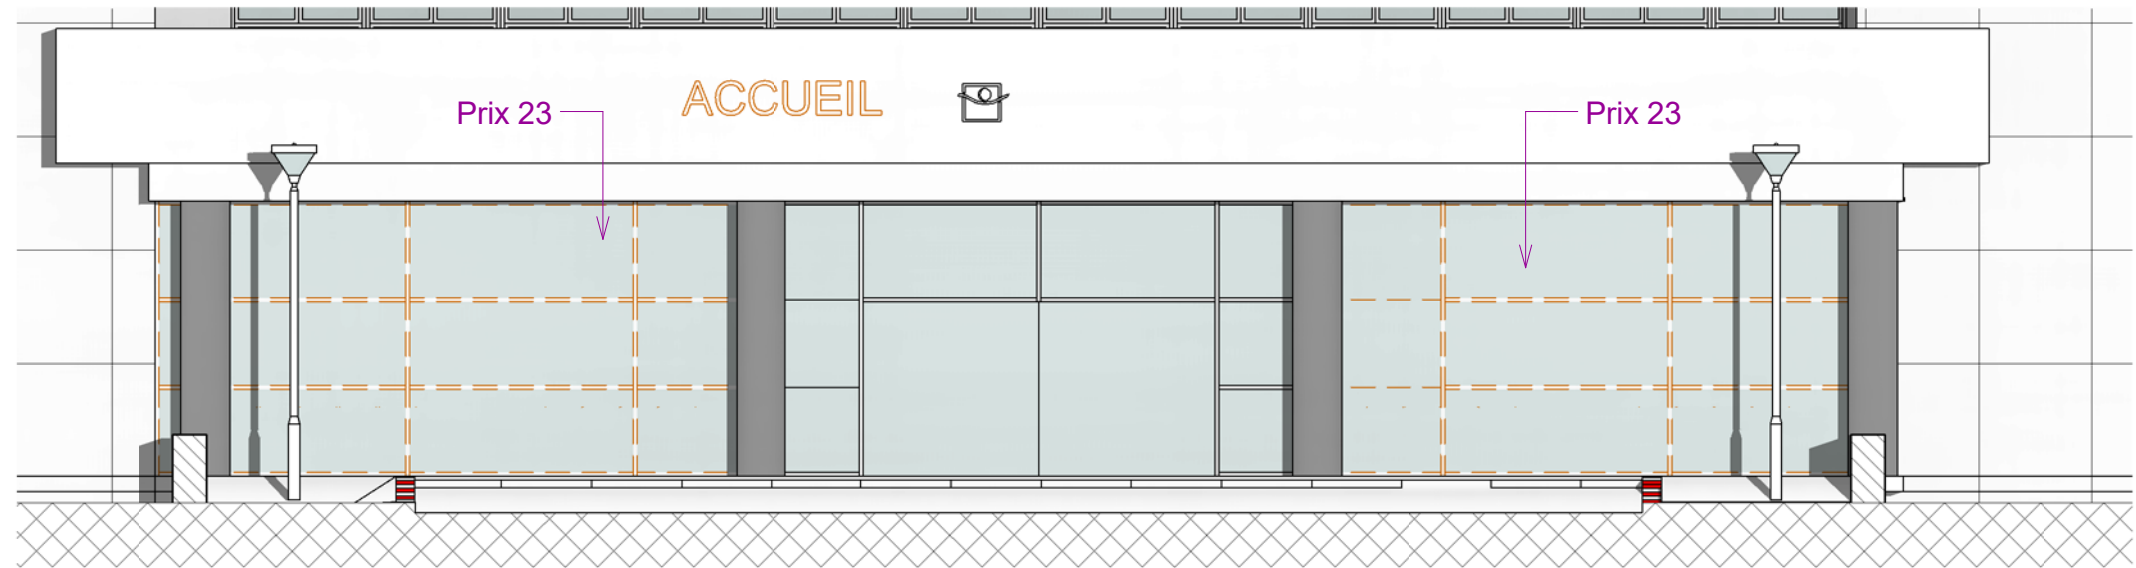


A1.D Coupe A3. A déposer
Ech : 1 : 100

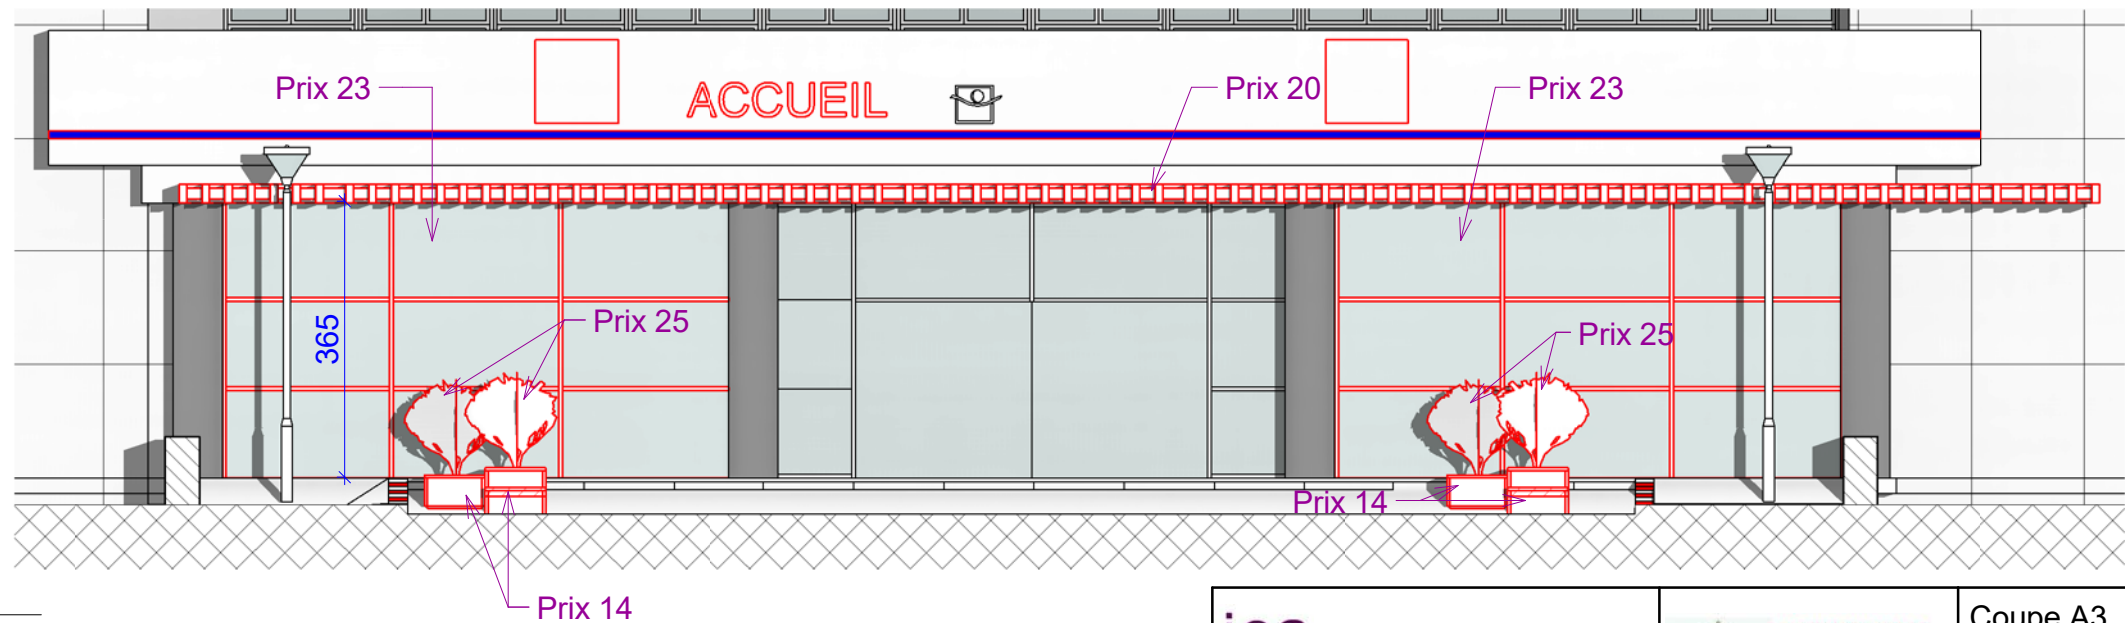


A3.P Coupe A3. A poser
Ech : 1 : 100


Coupe A3		
Code projet :	HEJ	N° Lot : 300
Phase :	CPS	N°Feuille : D308
Nom Doc :	PDSL	Echelle: 1 : 100
		Date: 16/10/2018

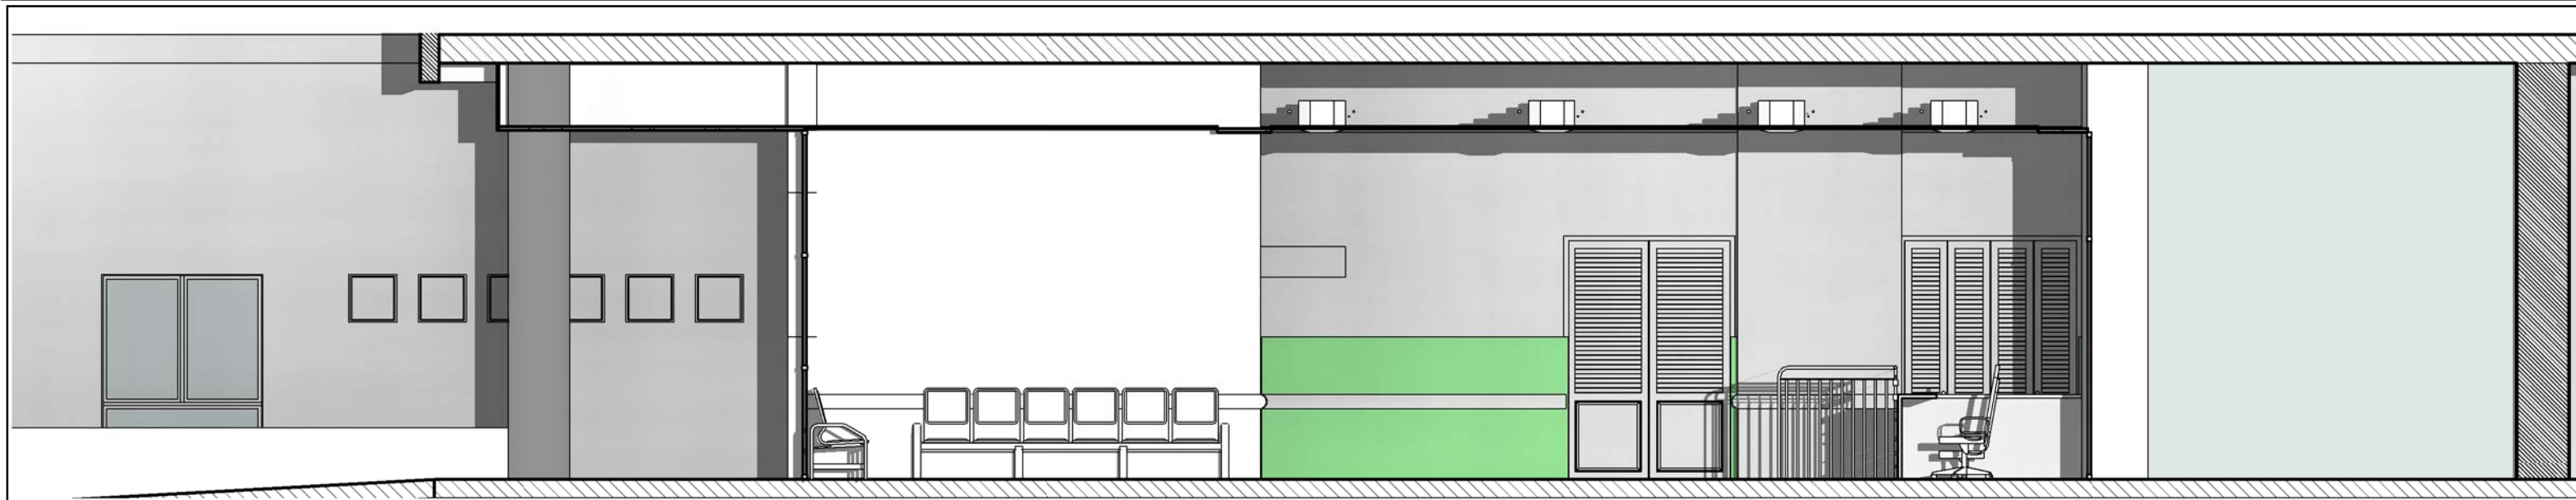


A4.E Coupe A4. EDL
Ech : 1 : 65

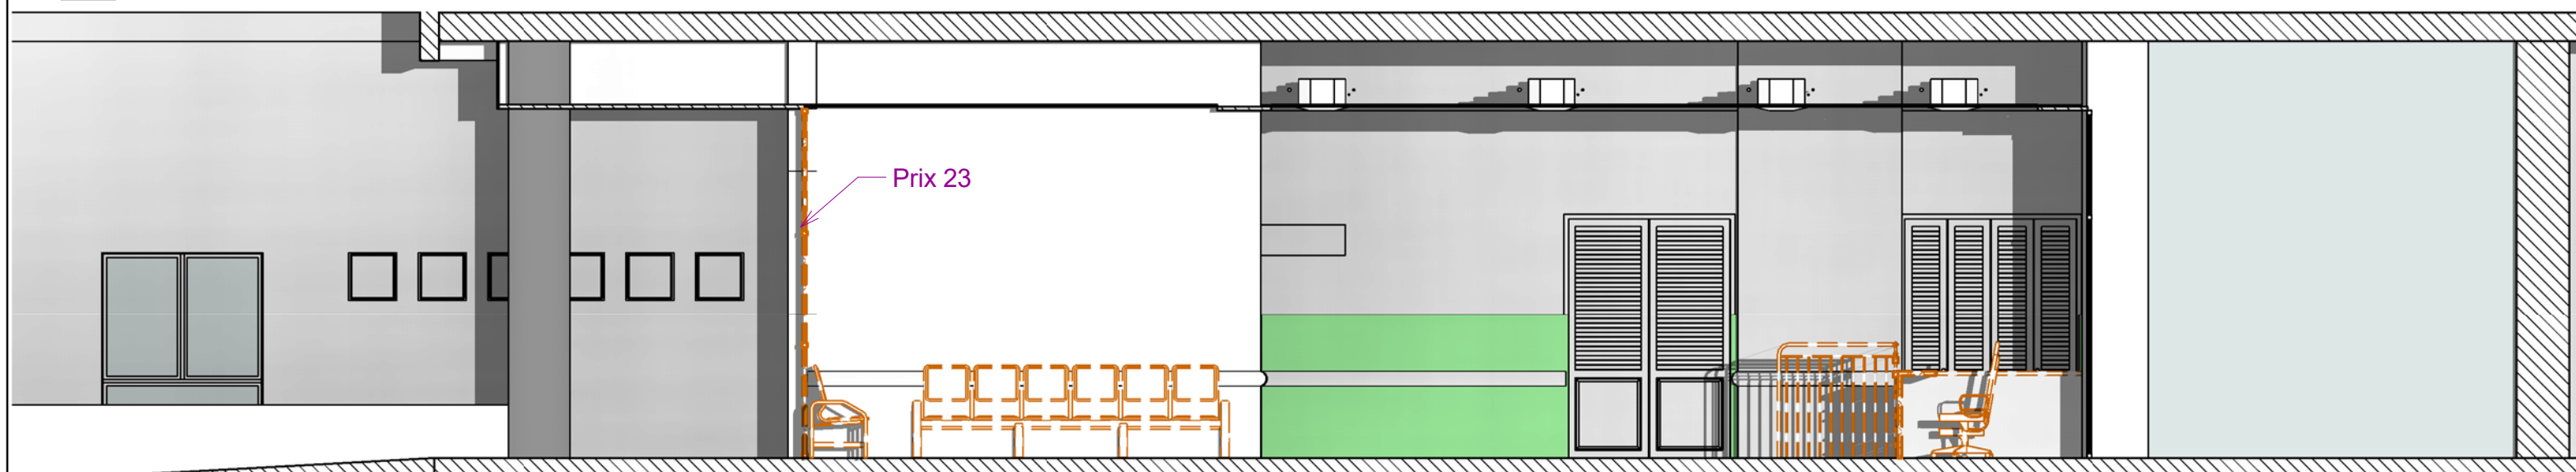


A4.D Coupe A4. A déposer
Ech : 1 : 65

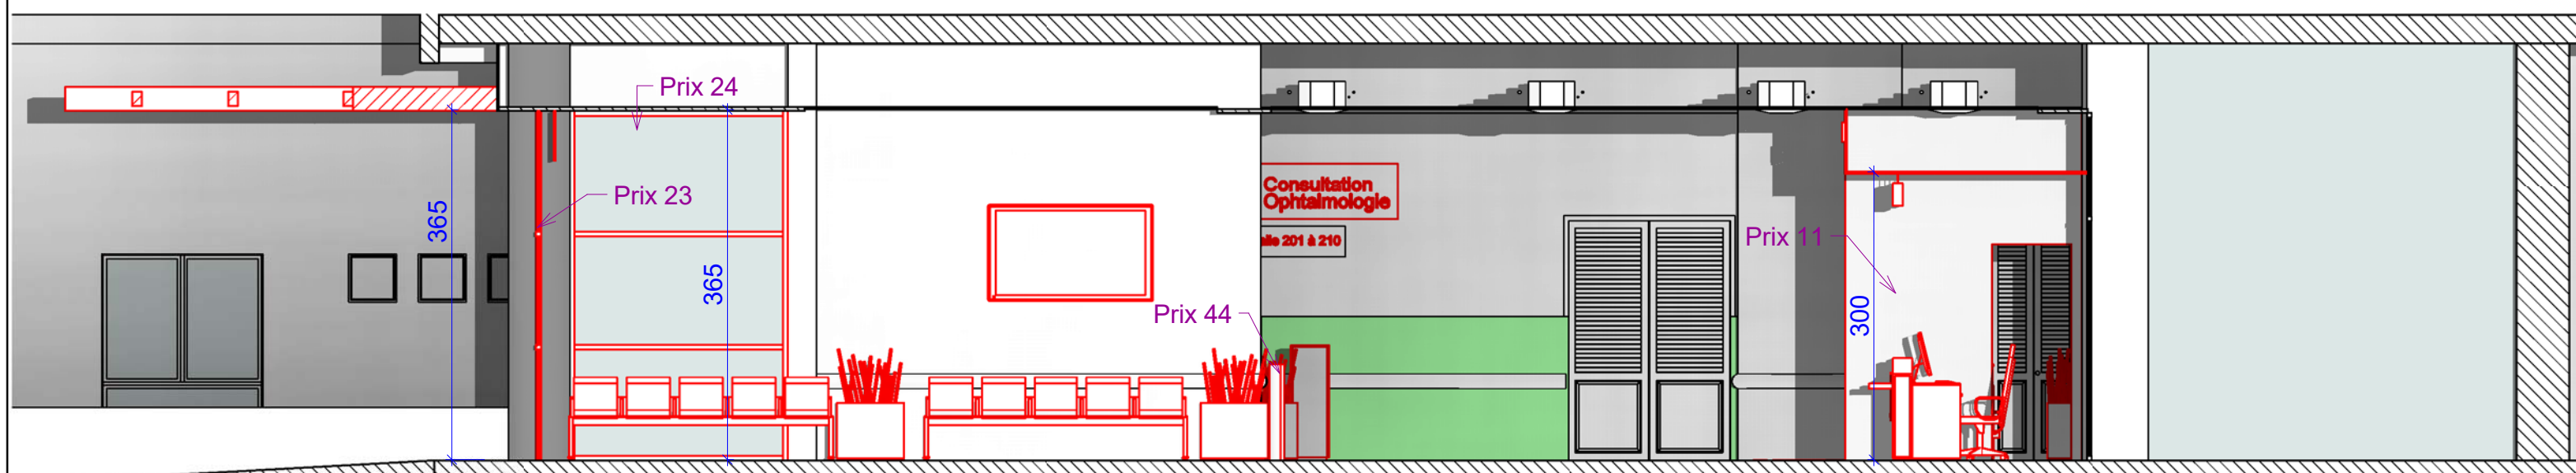


A4.P Coupe A4. A poser
Ech : 1 : 65

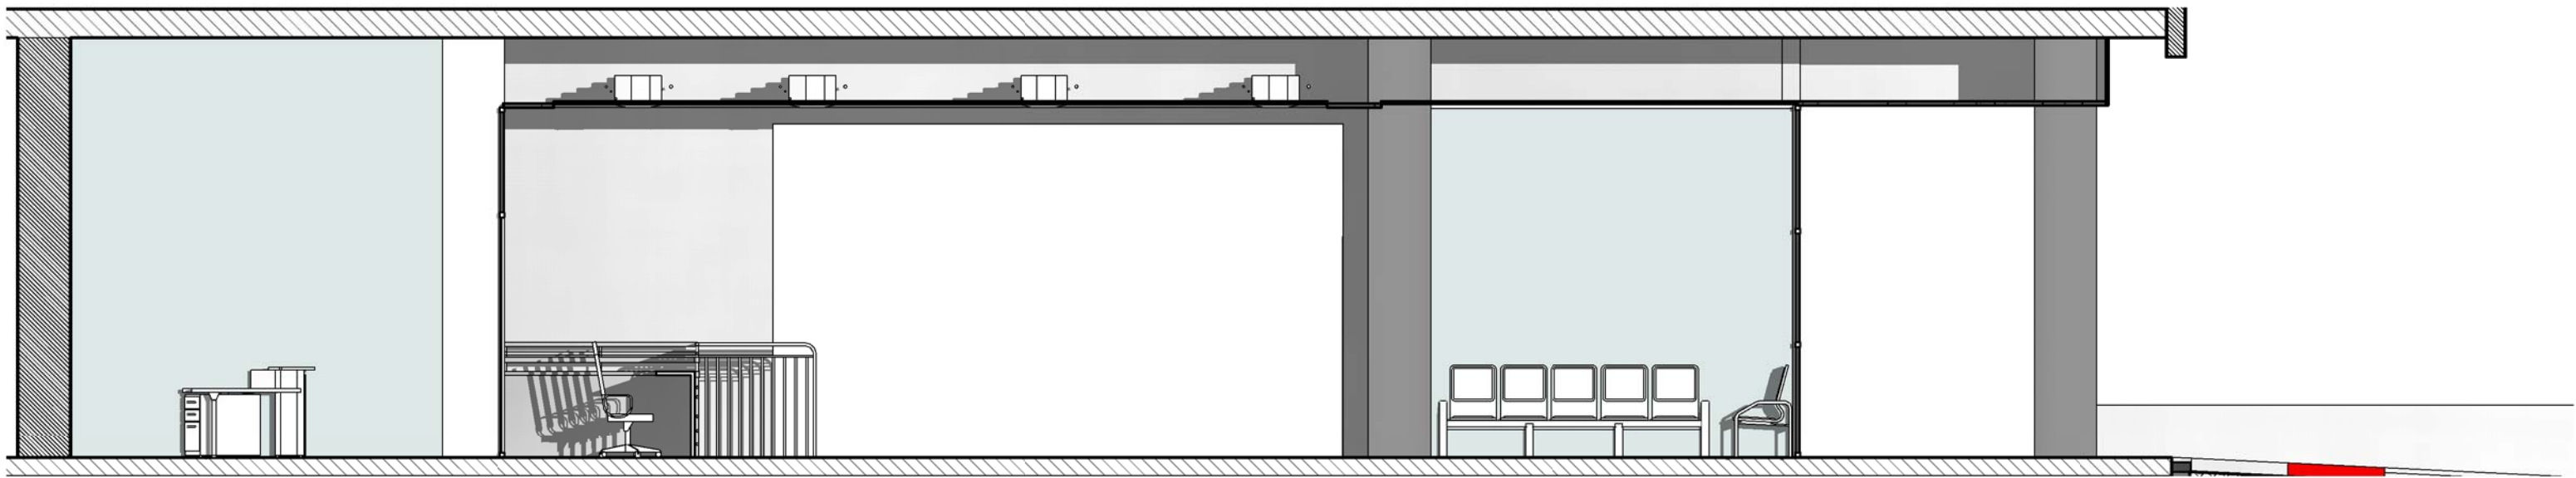


A5.E Coupe A5. EDL
Ech : 1 : 65

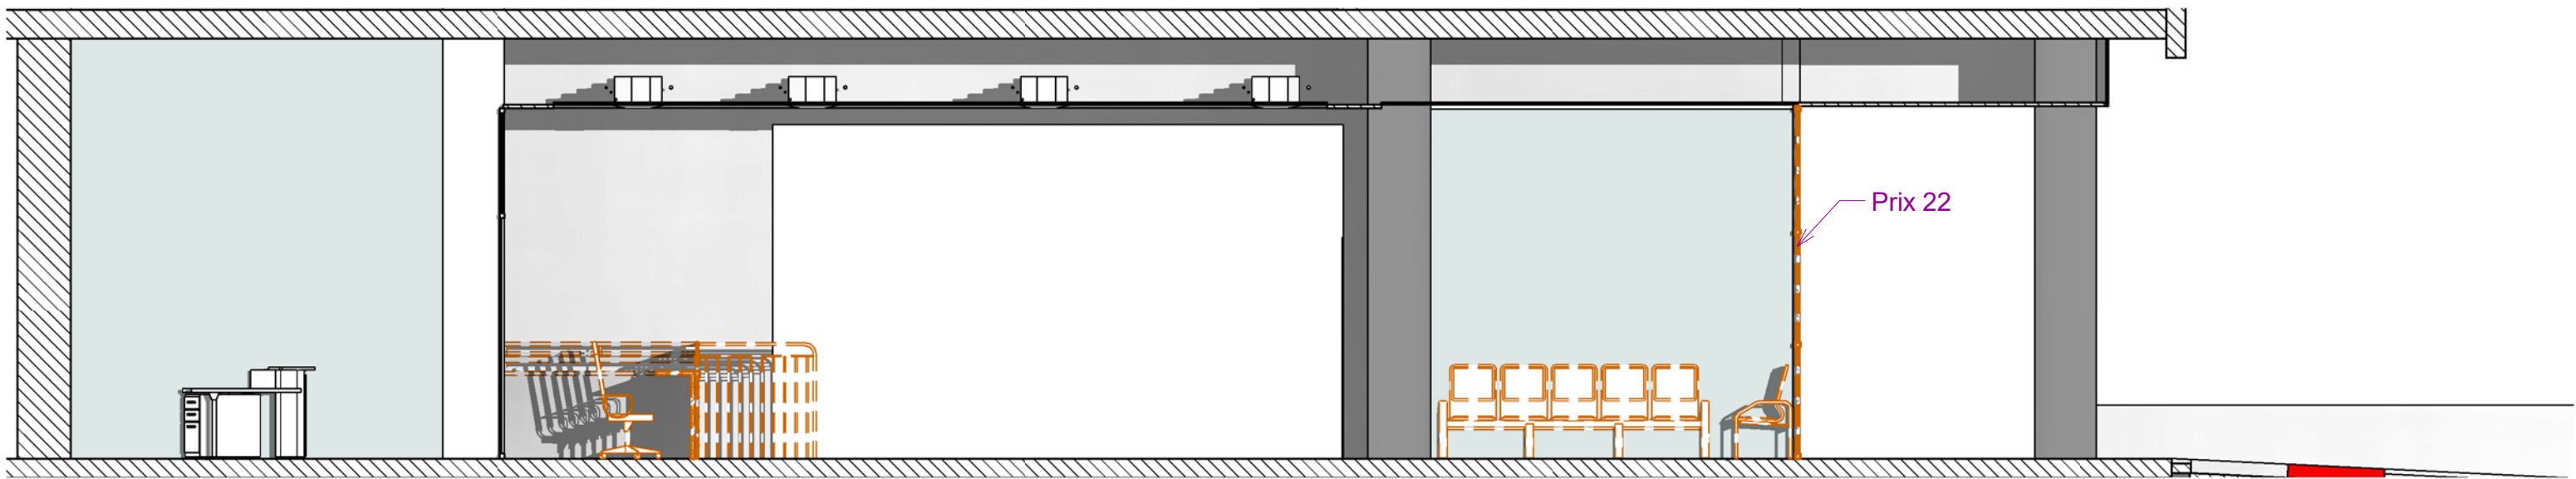


A5.D Coupe A5. A déposer
Ech : 1 : 65

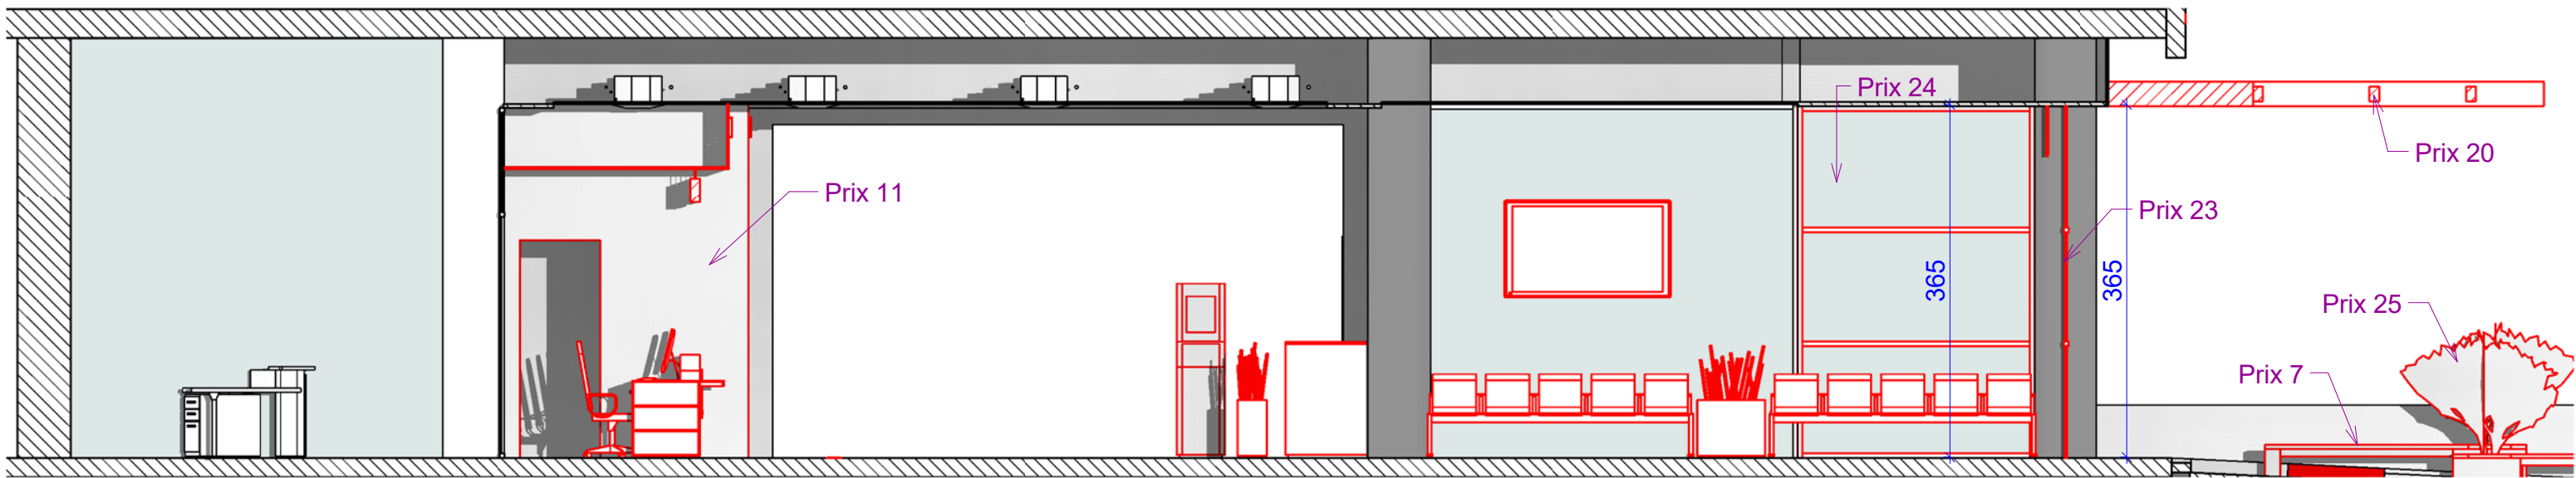


A5.P Coupe A5. A poser
Ech : 1 : 65

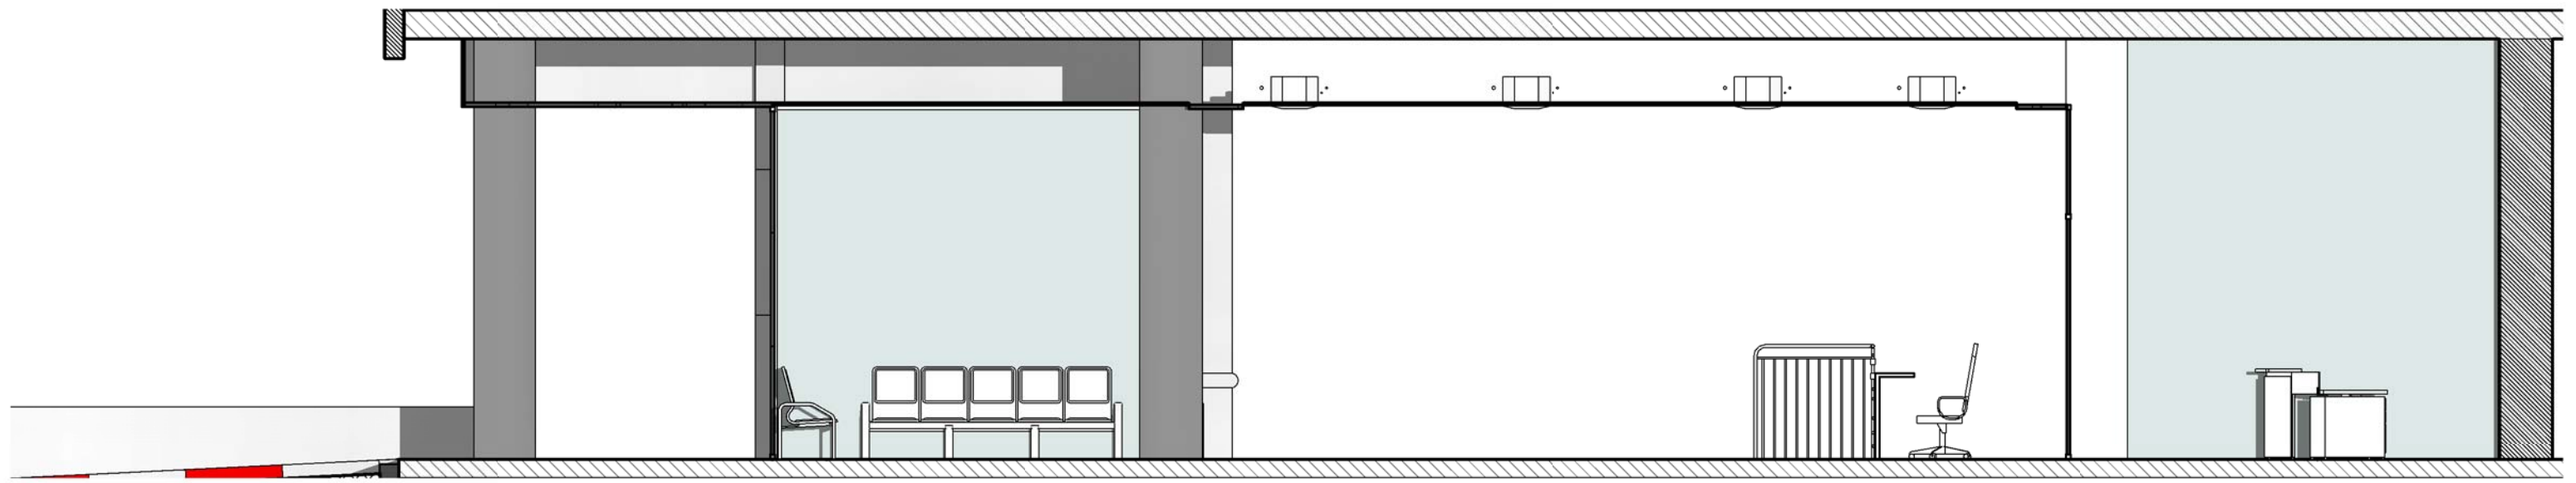

A6.E Coupe A6. EDL
Ech : 1 : 65

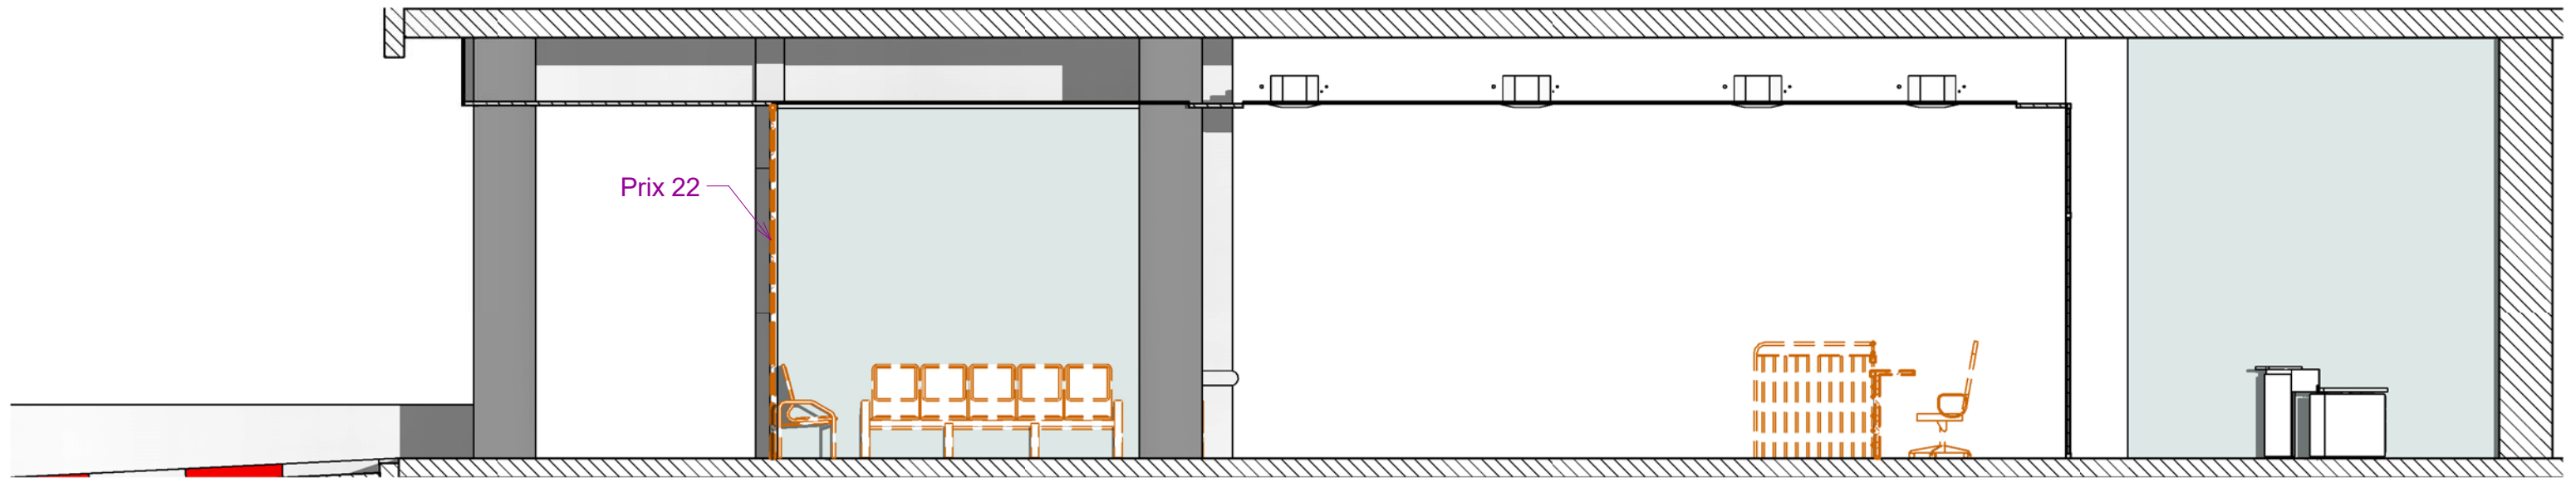


A6.D Coupe A6. A déposer
Ech : 1 : 65

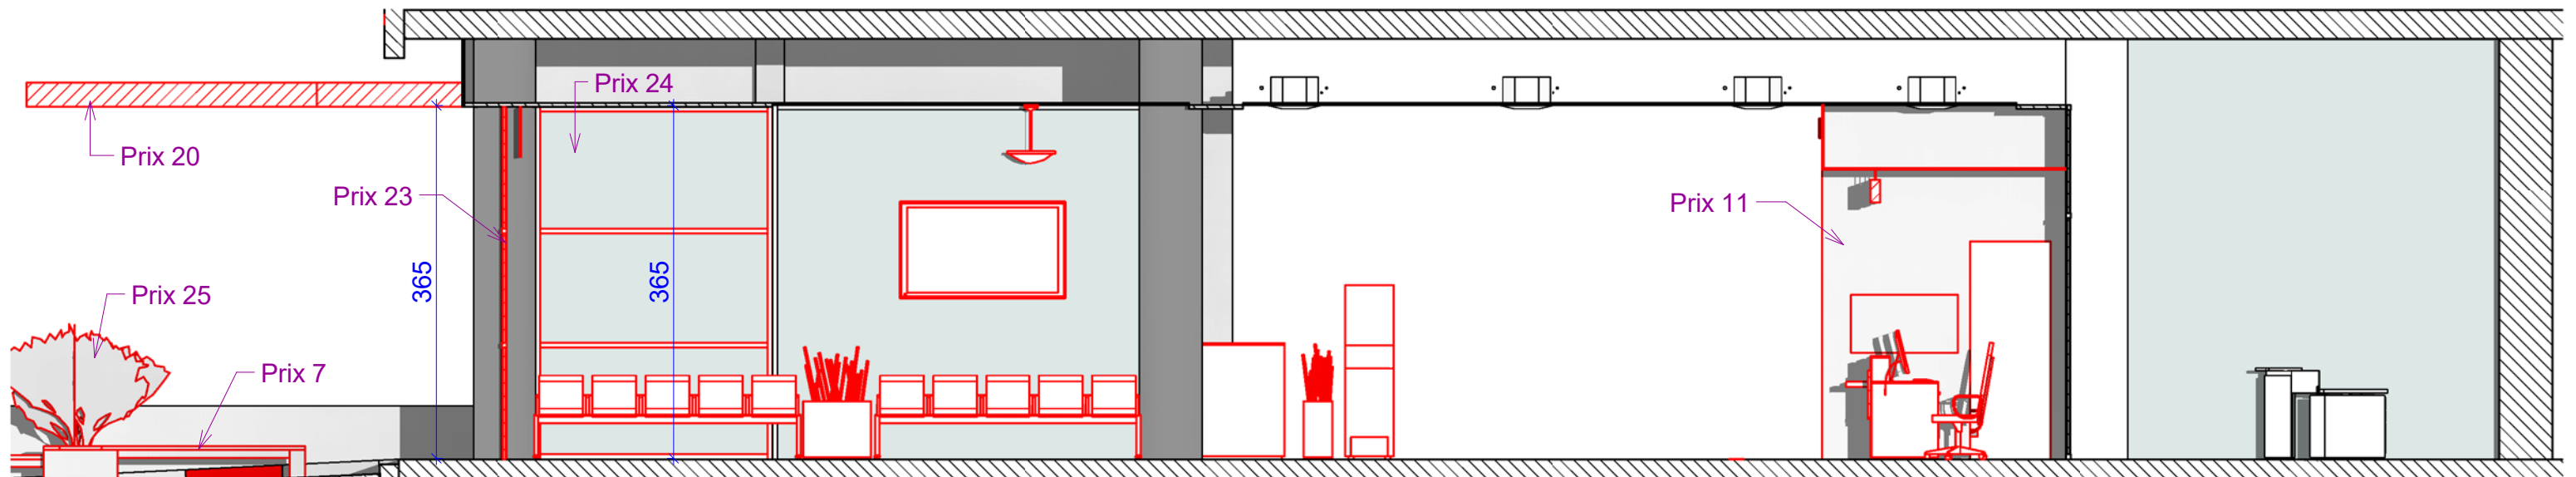

A6.P Coupe A6. A poser
Ech : 1 : 65

Faux Plafond

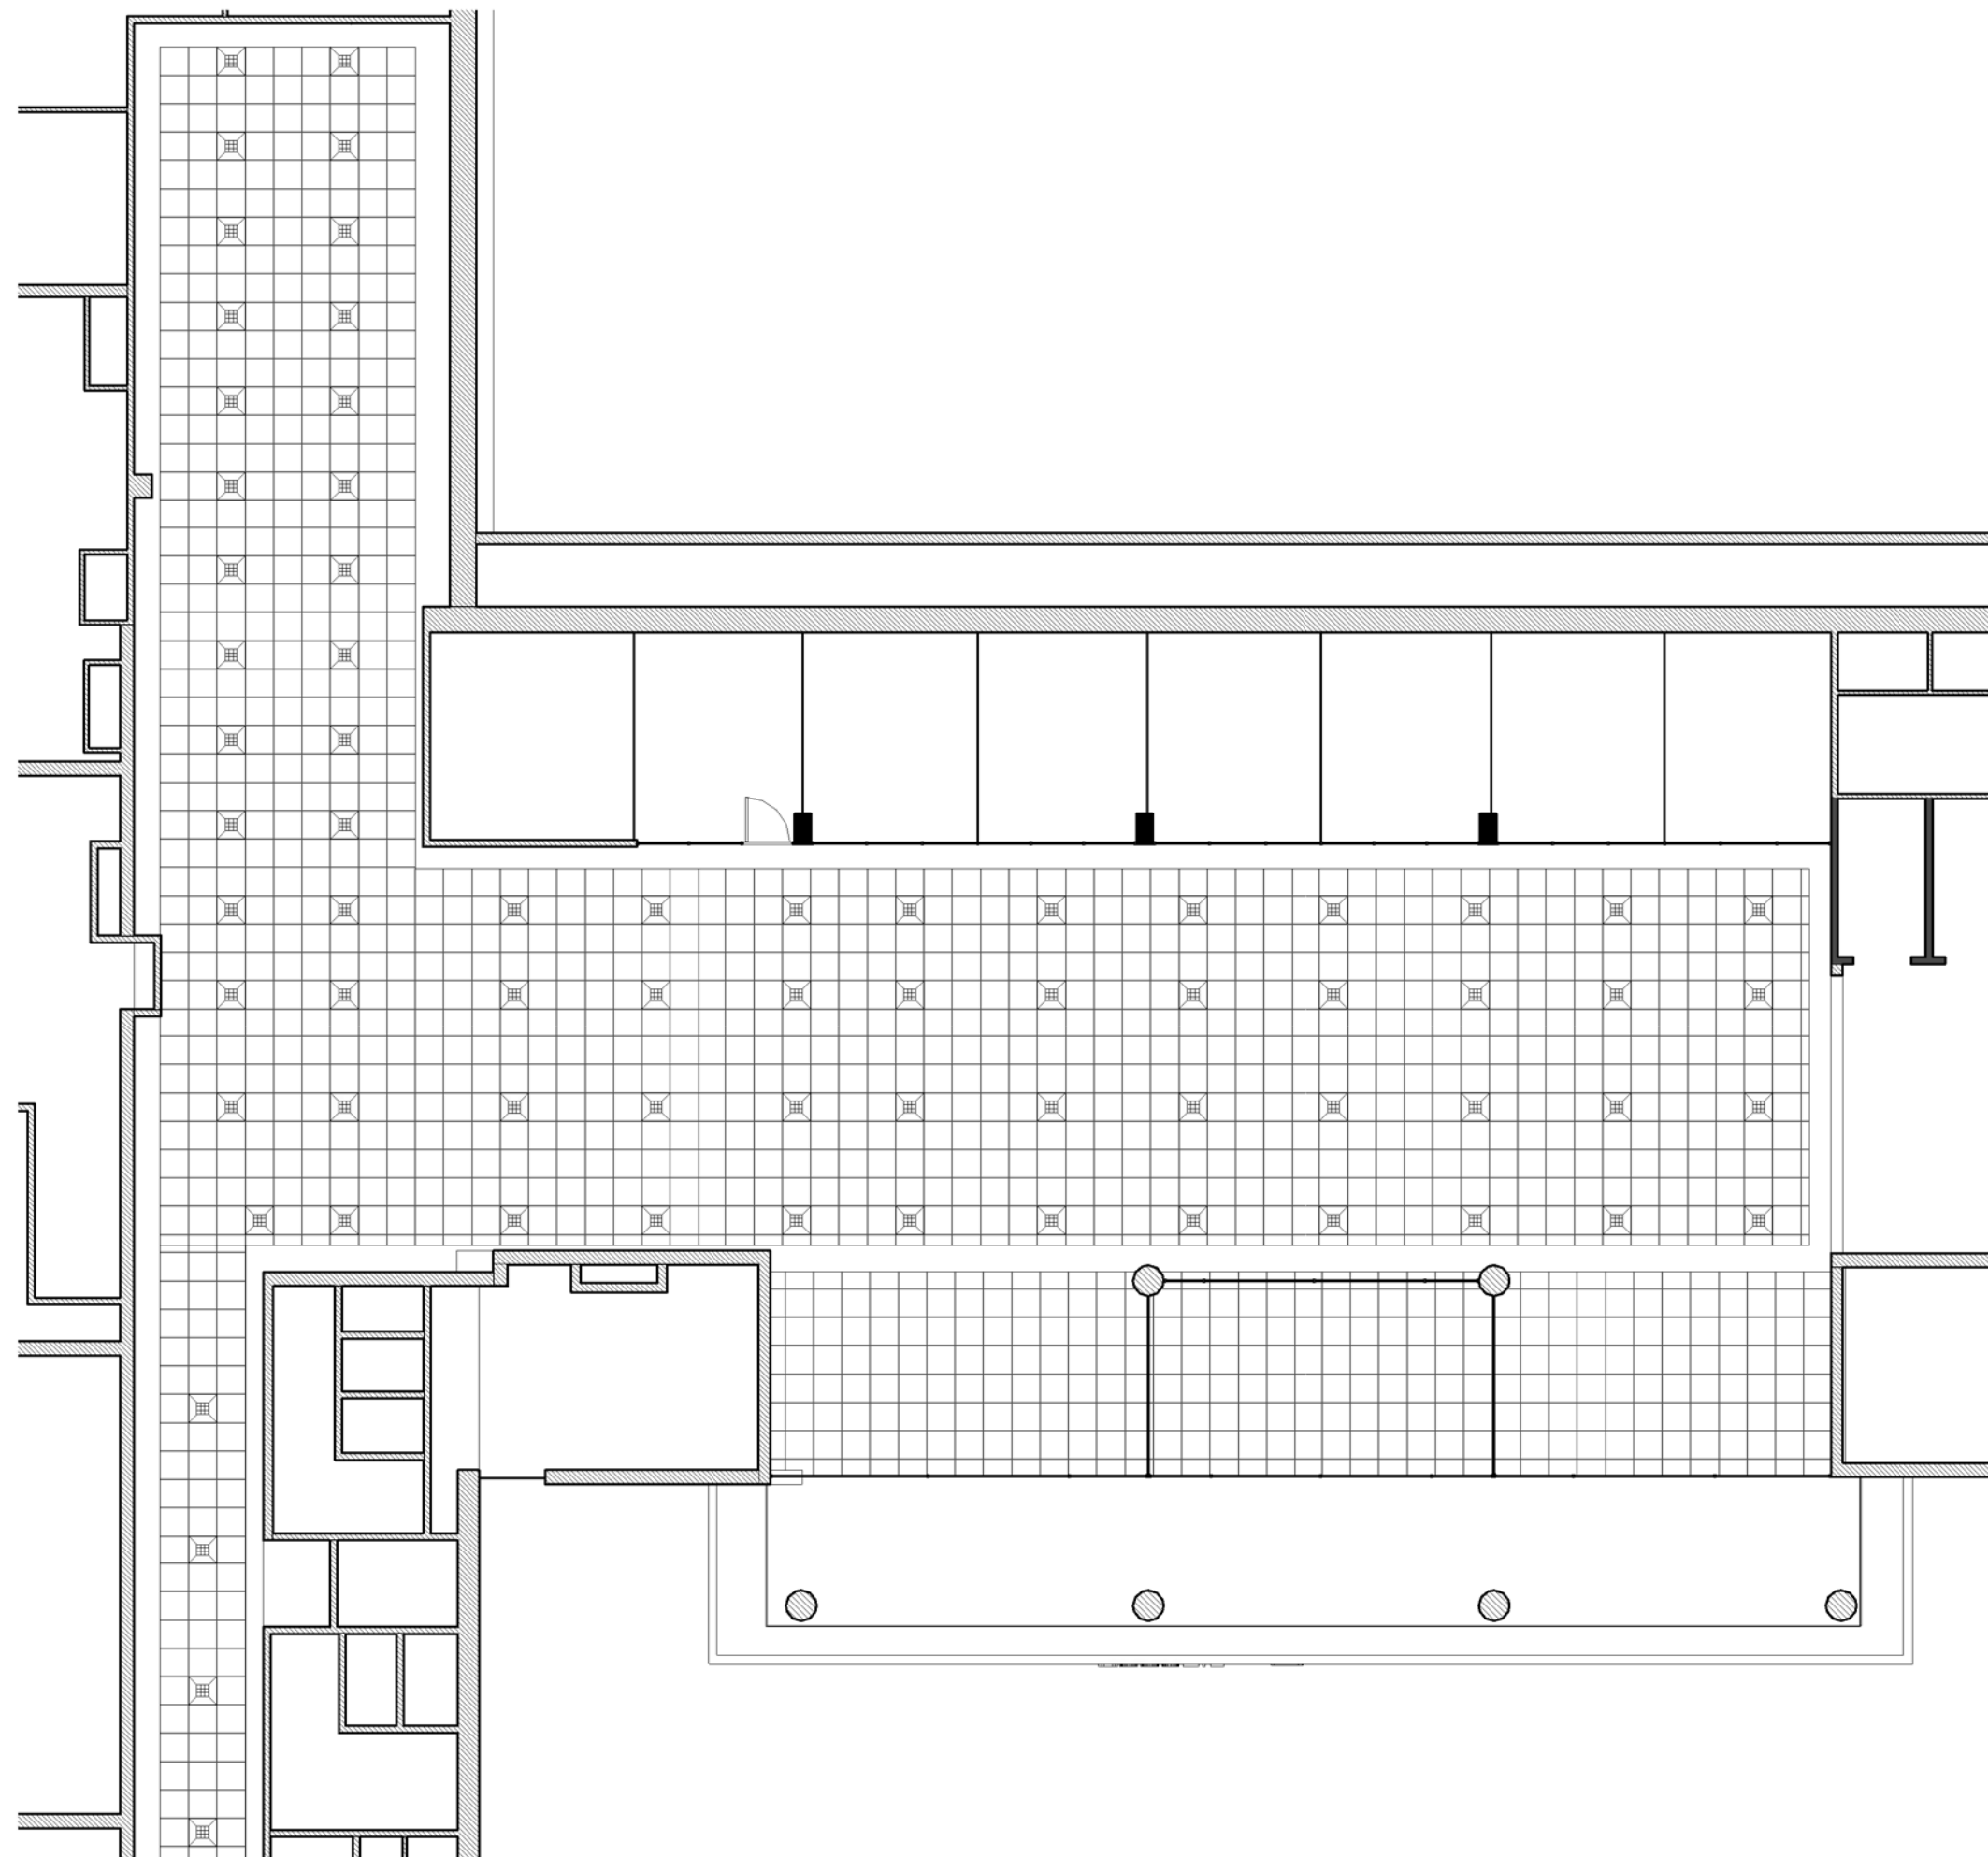



RDC A _EDL Aménagement
Ech : 1 : 150


iea
Ibtissam El Hammoui
Frédéric Dallet
Architectes - Sémographe
WWW.iea-architecture.com
Rue Laymoune Imm. H Apt. N°6 - Hay Riad - Rabat
+ 0(0212) 6 73 43 03 18



RDC A _EDL Aménagement		
Code projet :	HEJ	N° Lot : 300
Phase :	CPS	N°Feuille : D316
Nom Doc :	PDSL	Echelle: 1 : 150
		Date: 16/10/2018

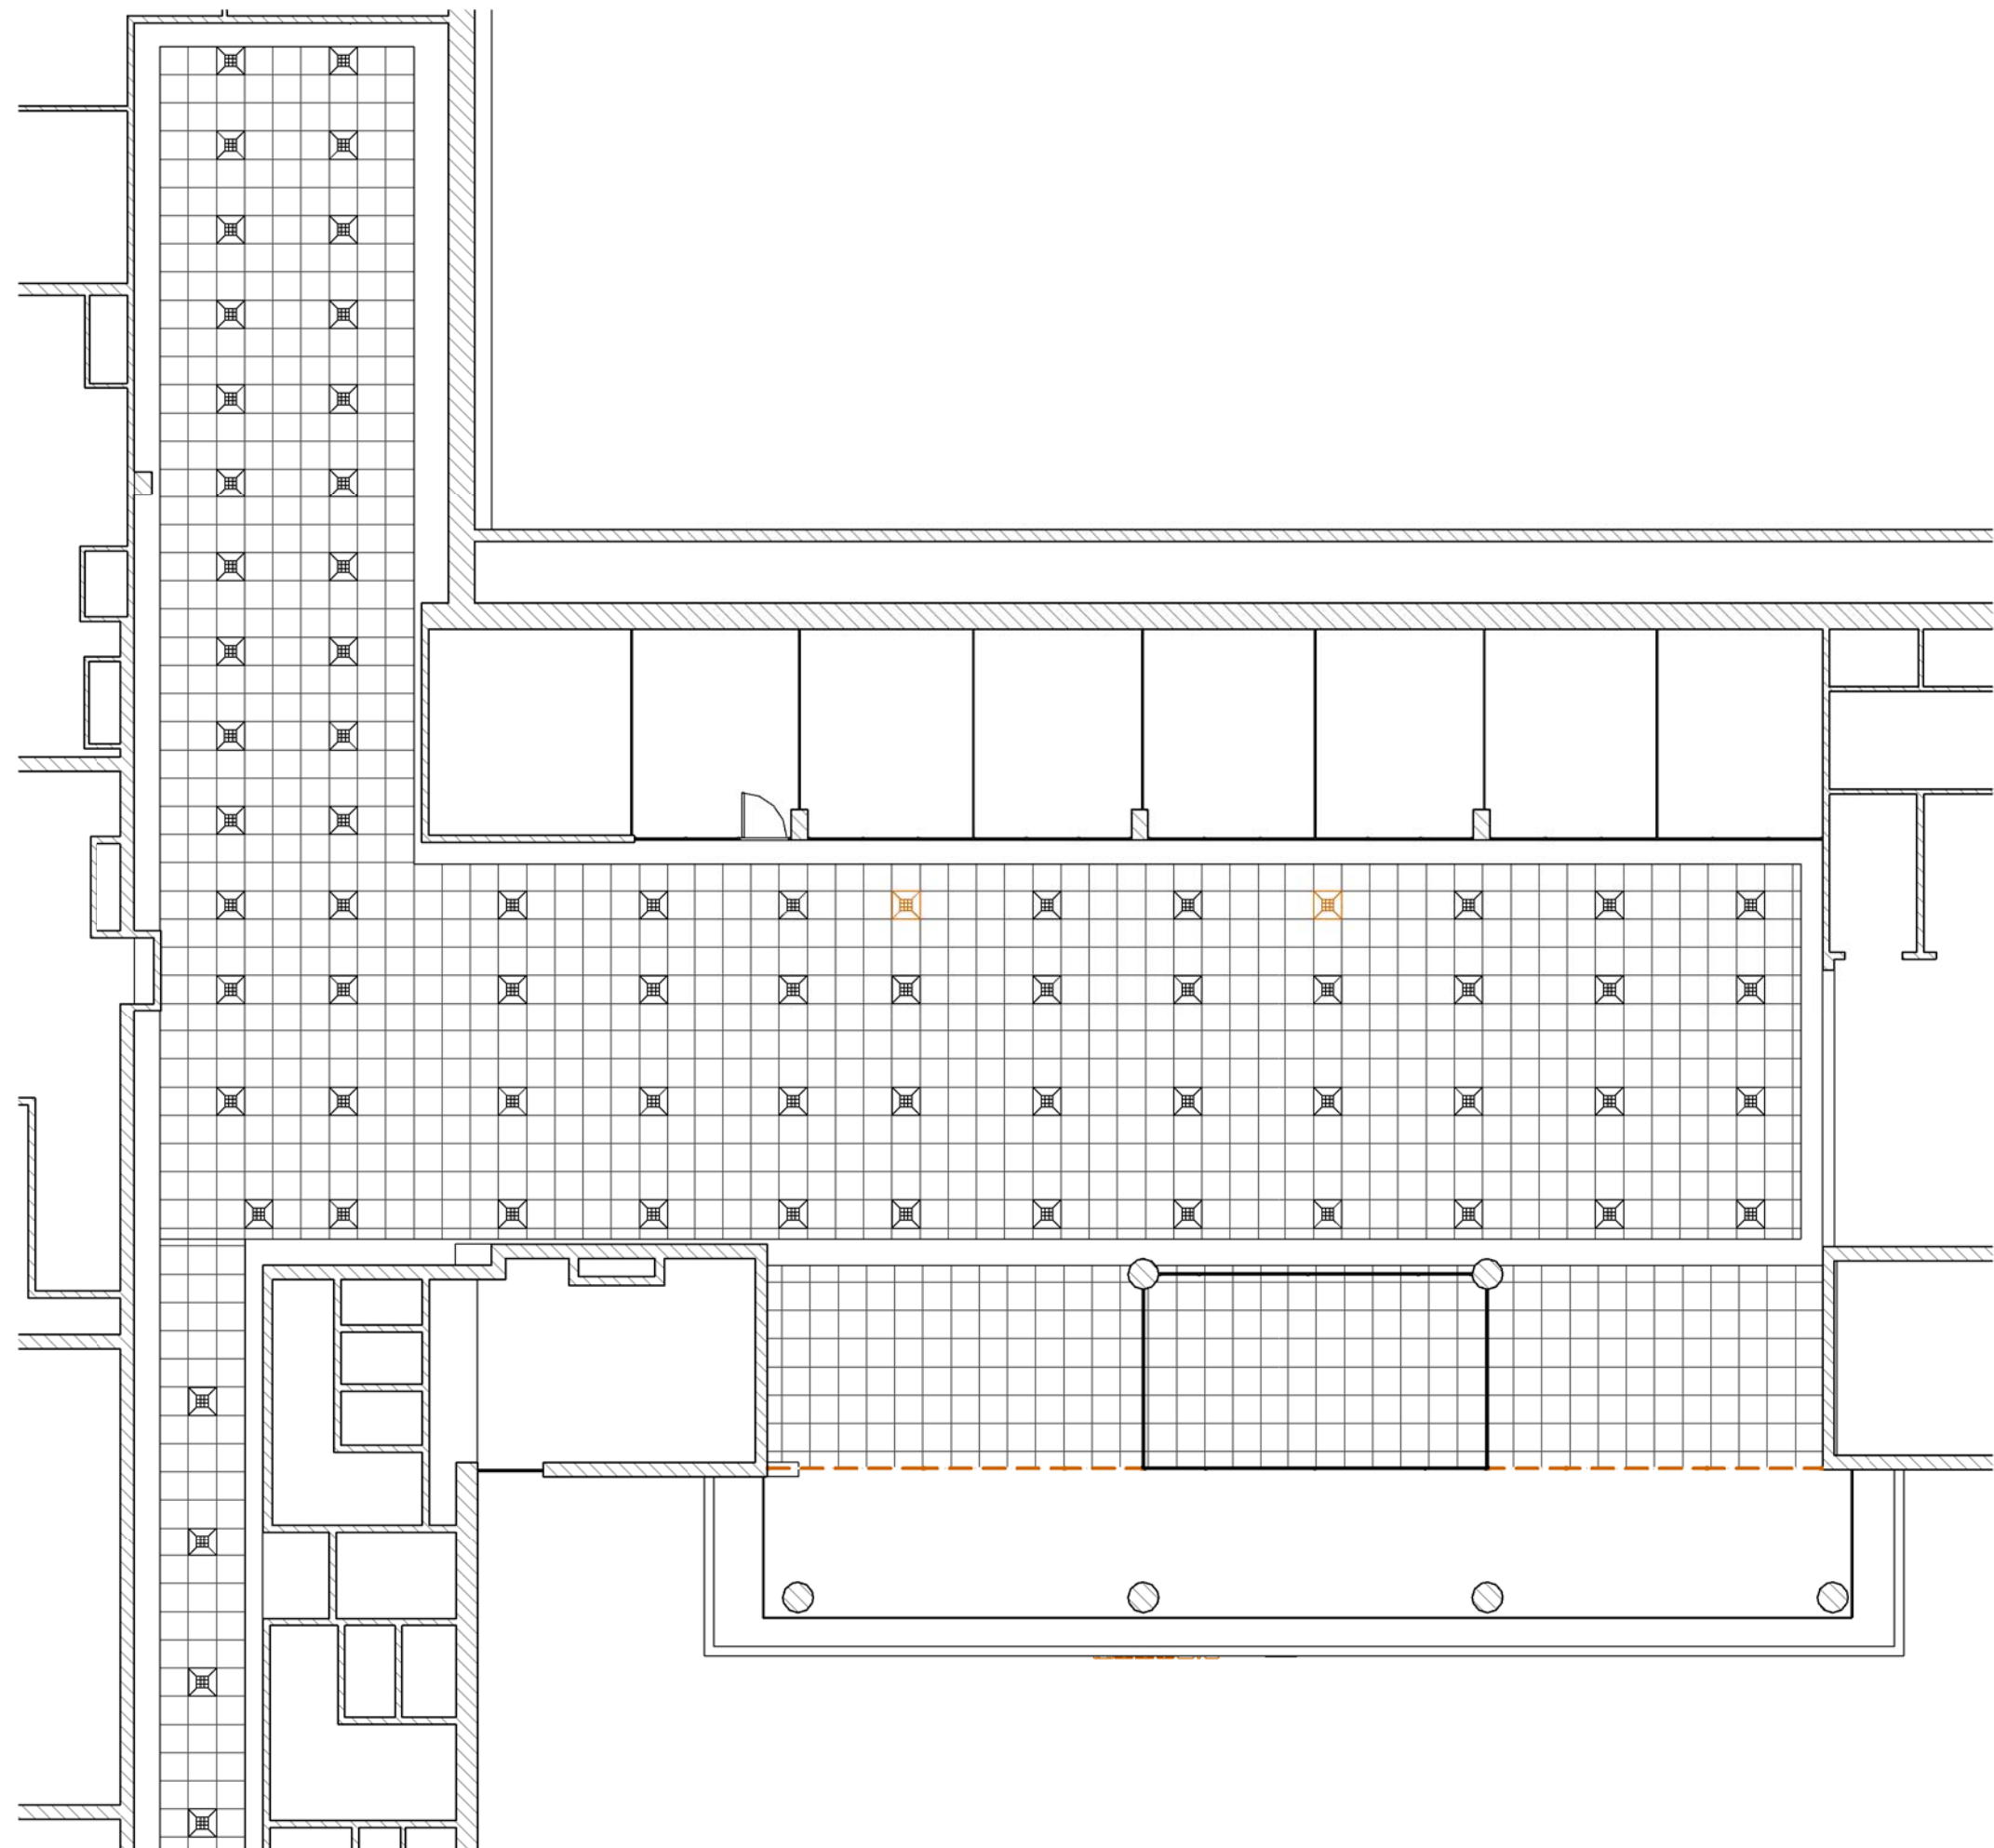


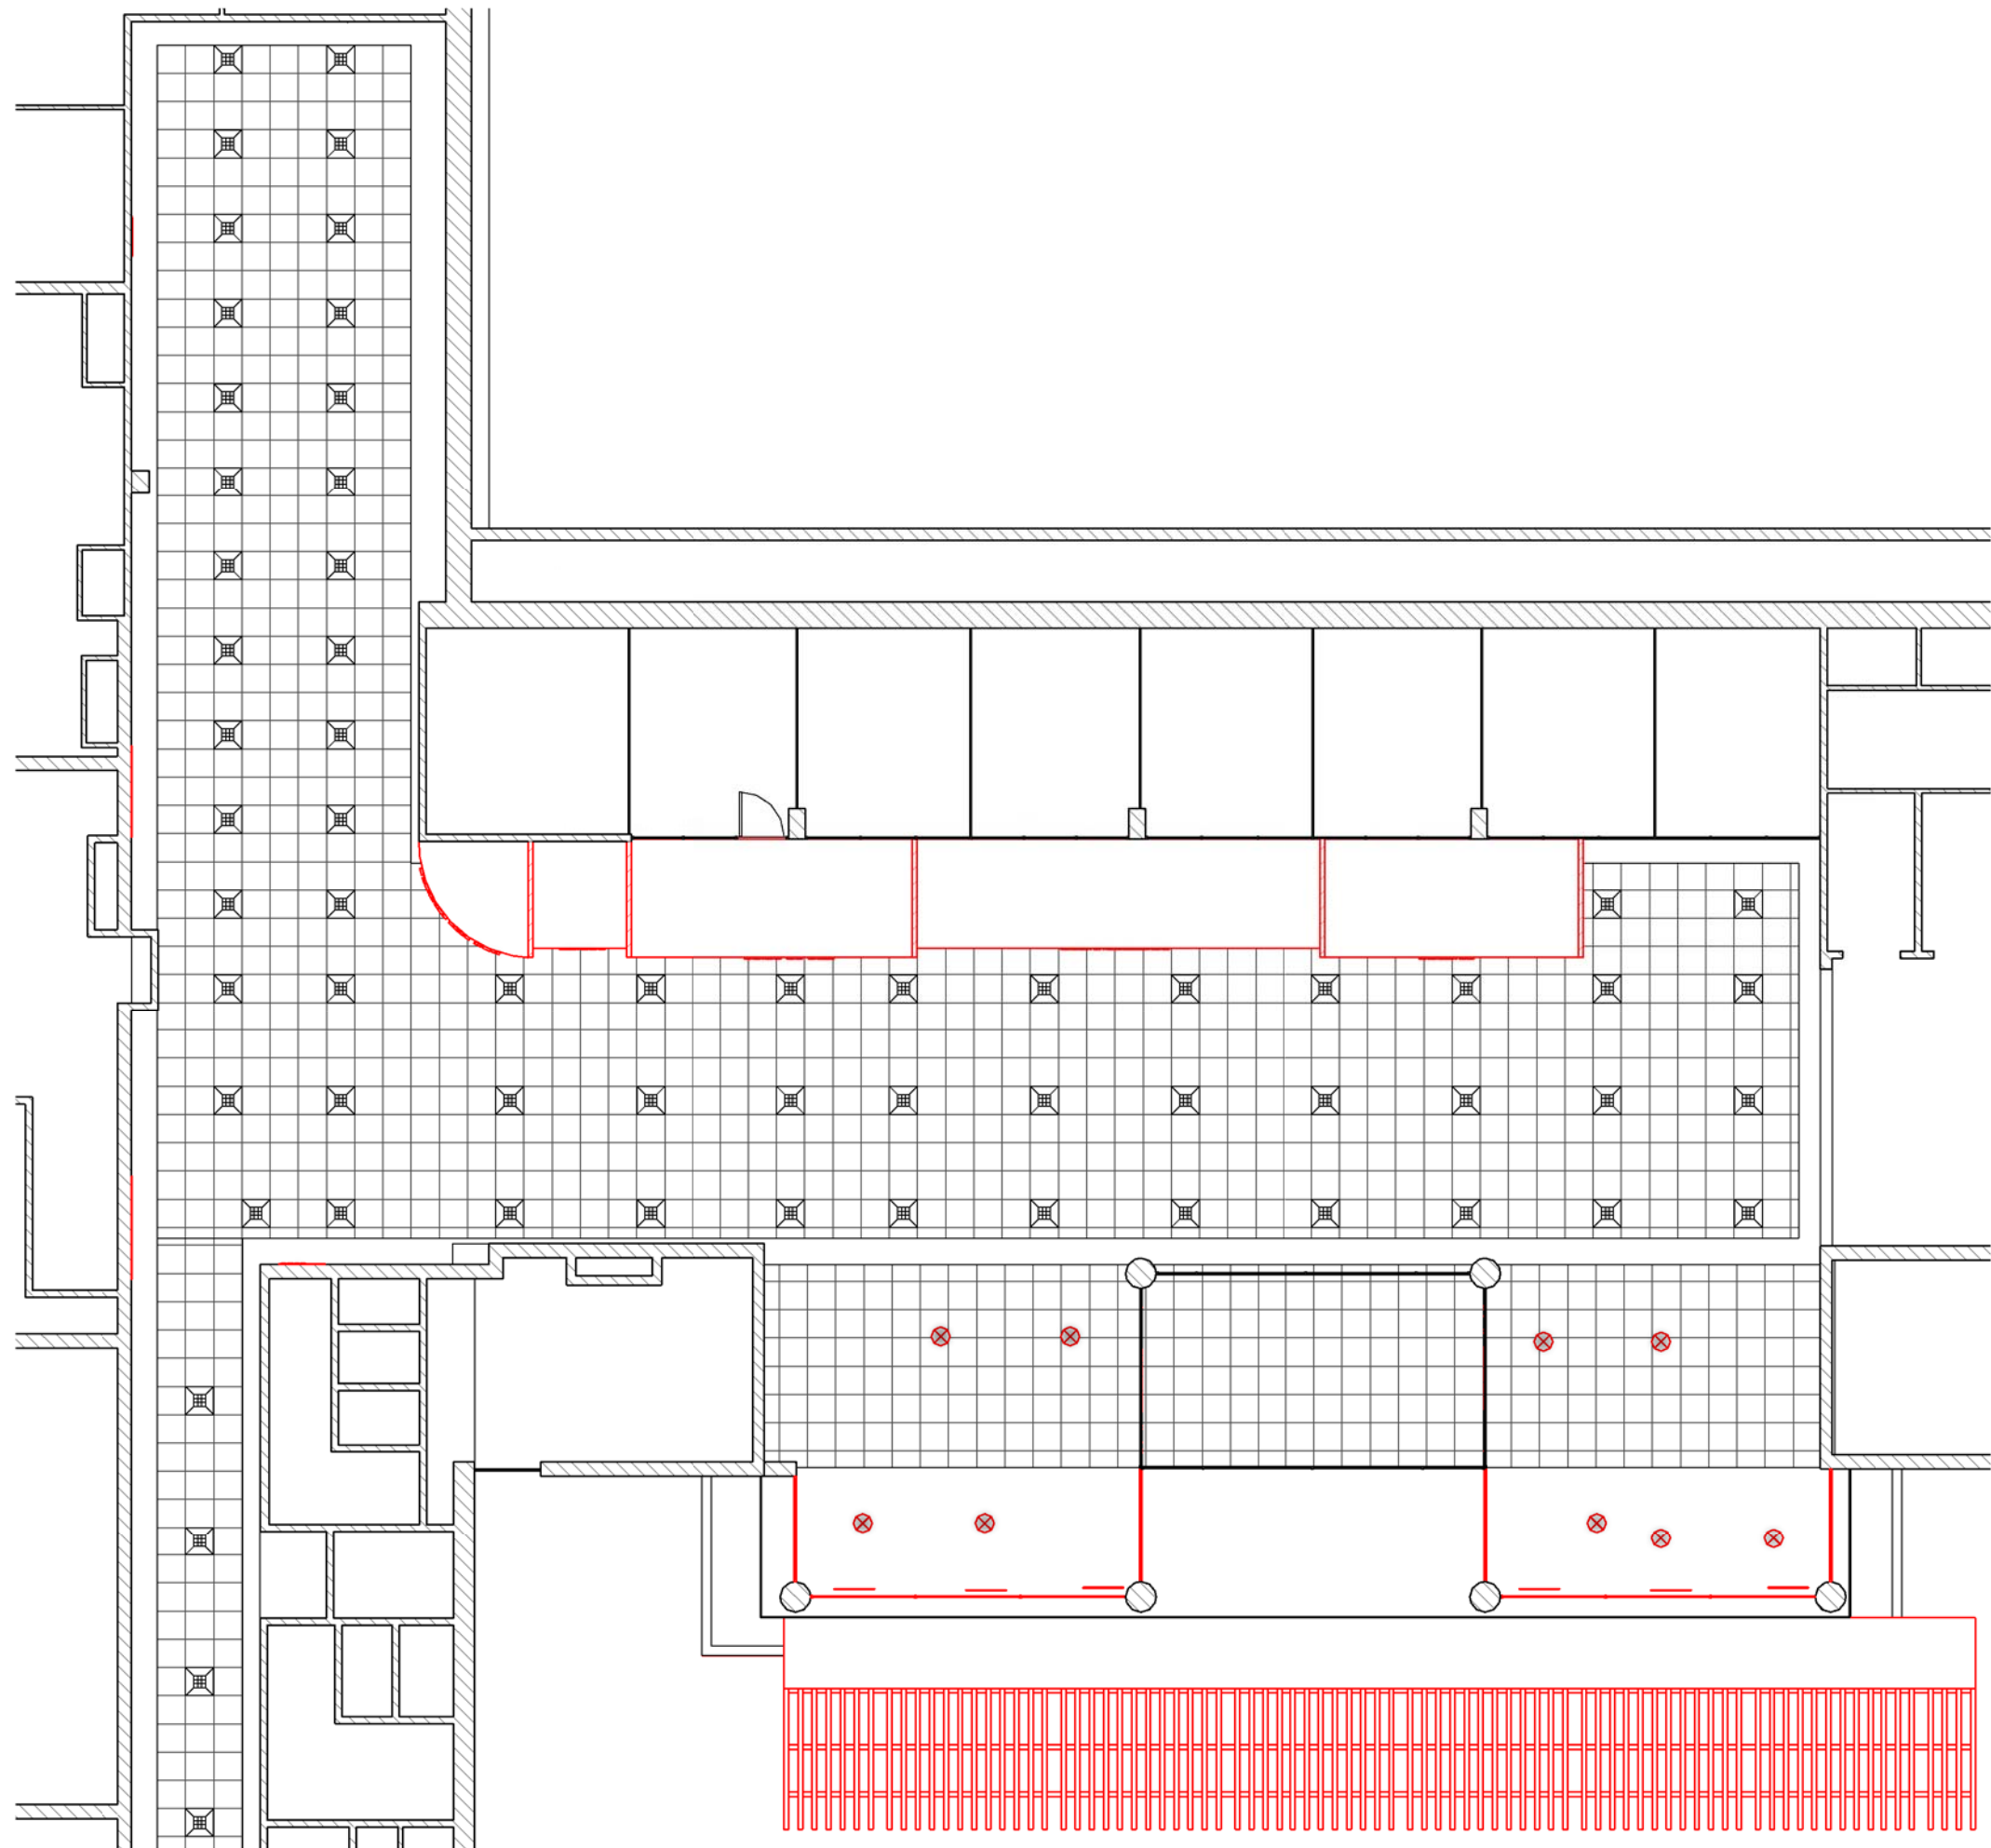

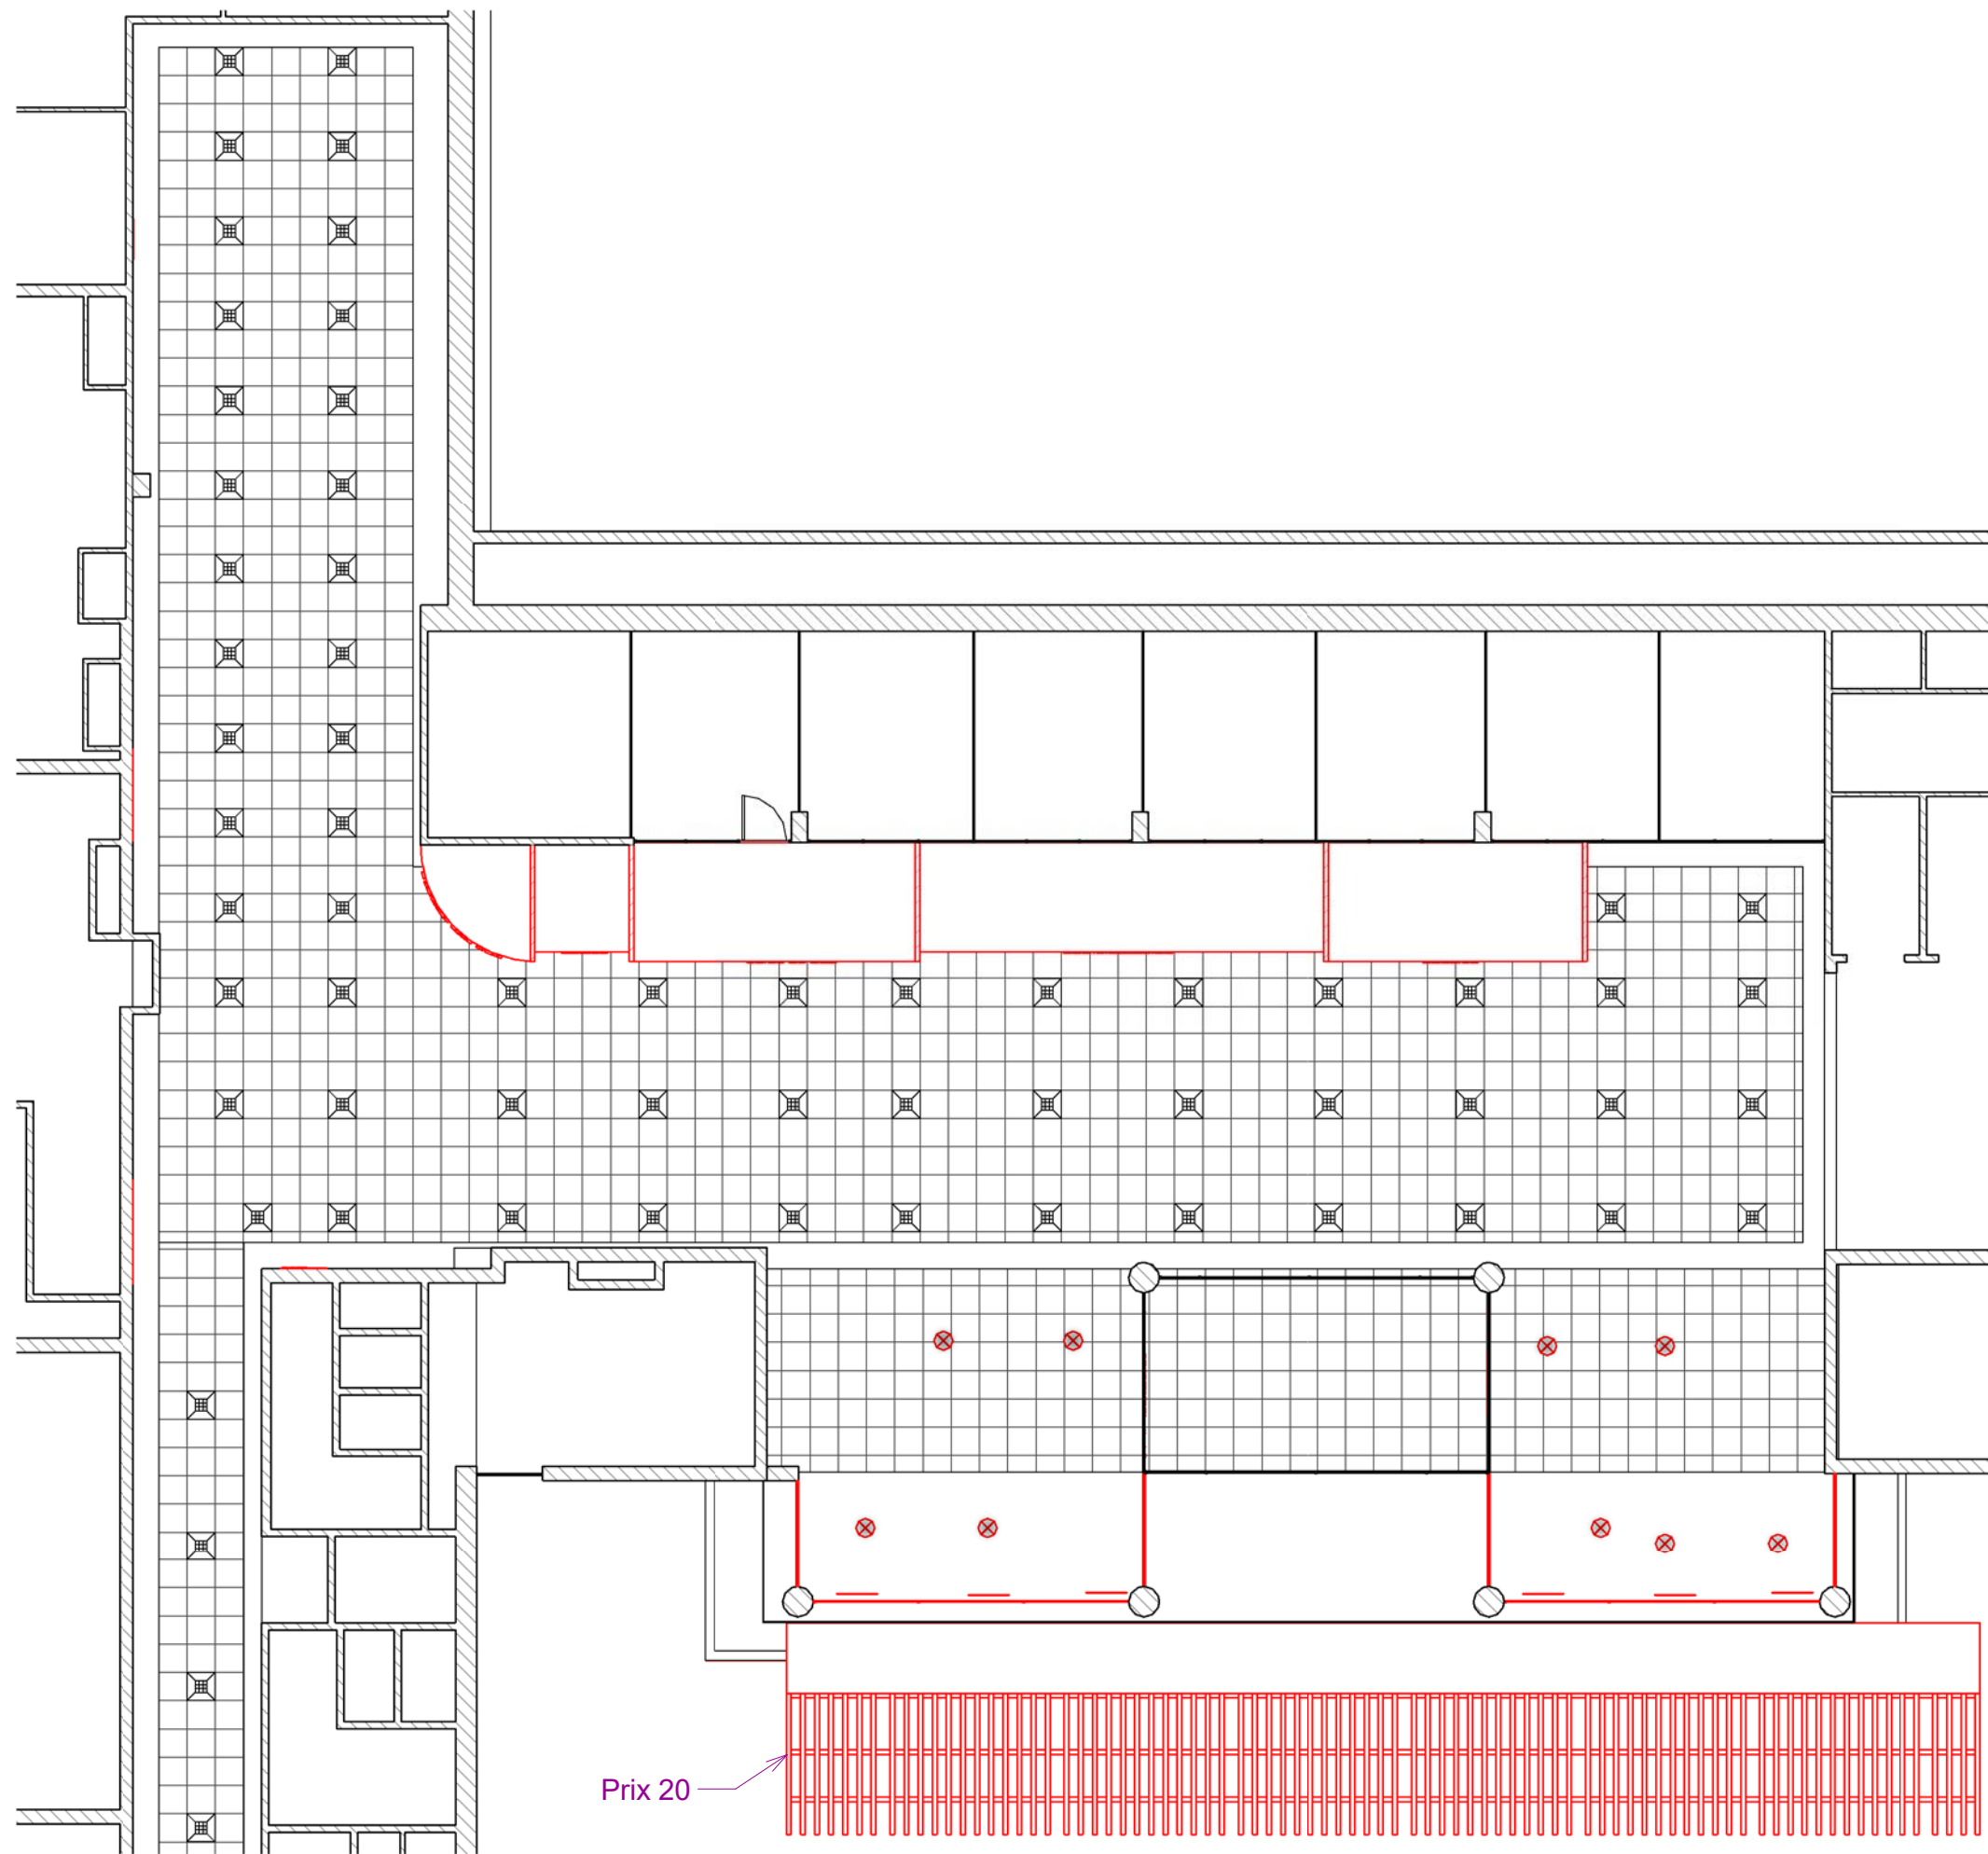


RDC B


 Ibtissam El Hammoui Frédéric Dallet Architectes - Sénographe WWW.iea-architecture.com Rue Laymoune Imm. H Apt. N°6 - Hay Riad - Rabat + 0(0212) 6 73 43 03 18	 ROYAUME DU MAROC Ministère de la réforme de l'Administration et de la fonction publique L'Administration AU SERVICE DU CITOYEN	RDC B			
		Code projet :	HEJ	N° Lot :	300
		Phase :	CPS	N°Feuille :	D330
		Nom Doc :	PDSL	Echelle:	
				Date: 16/10/2018	

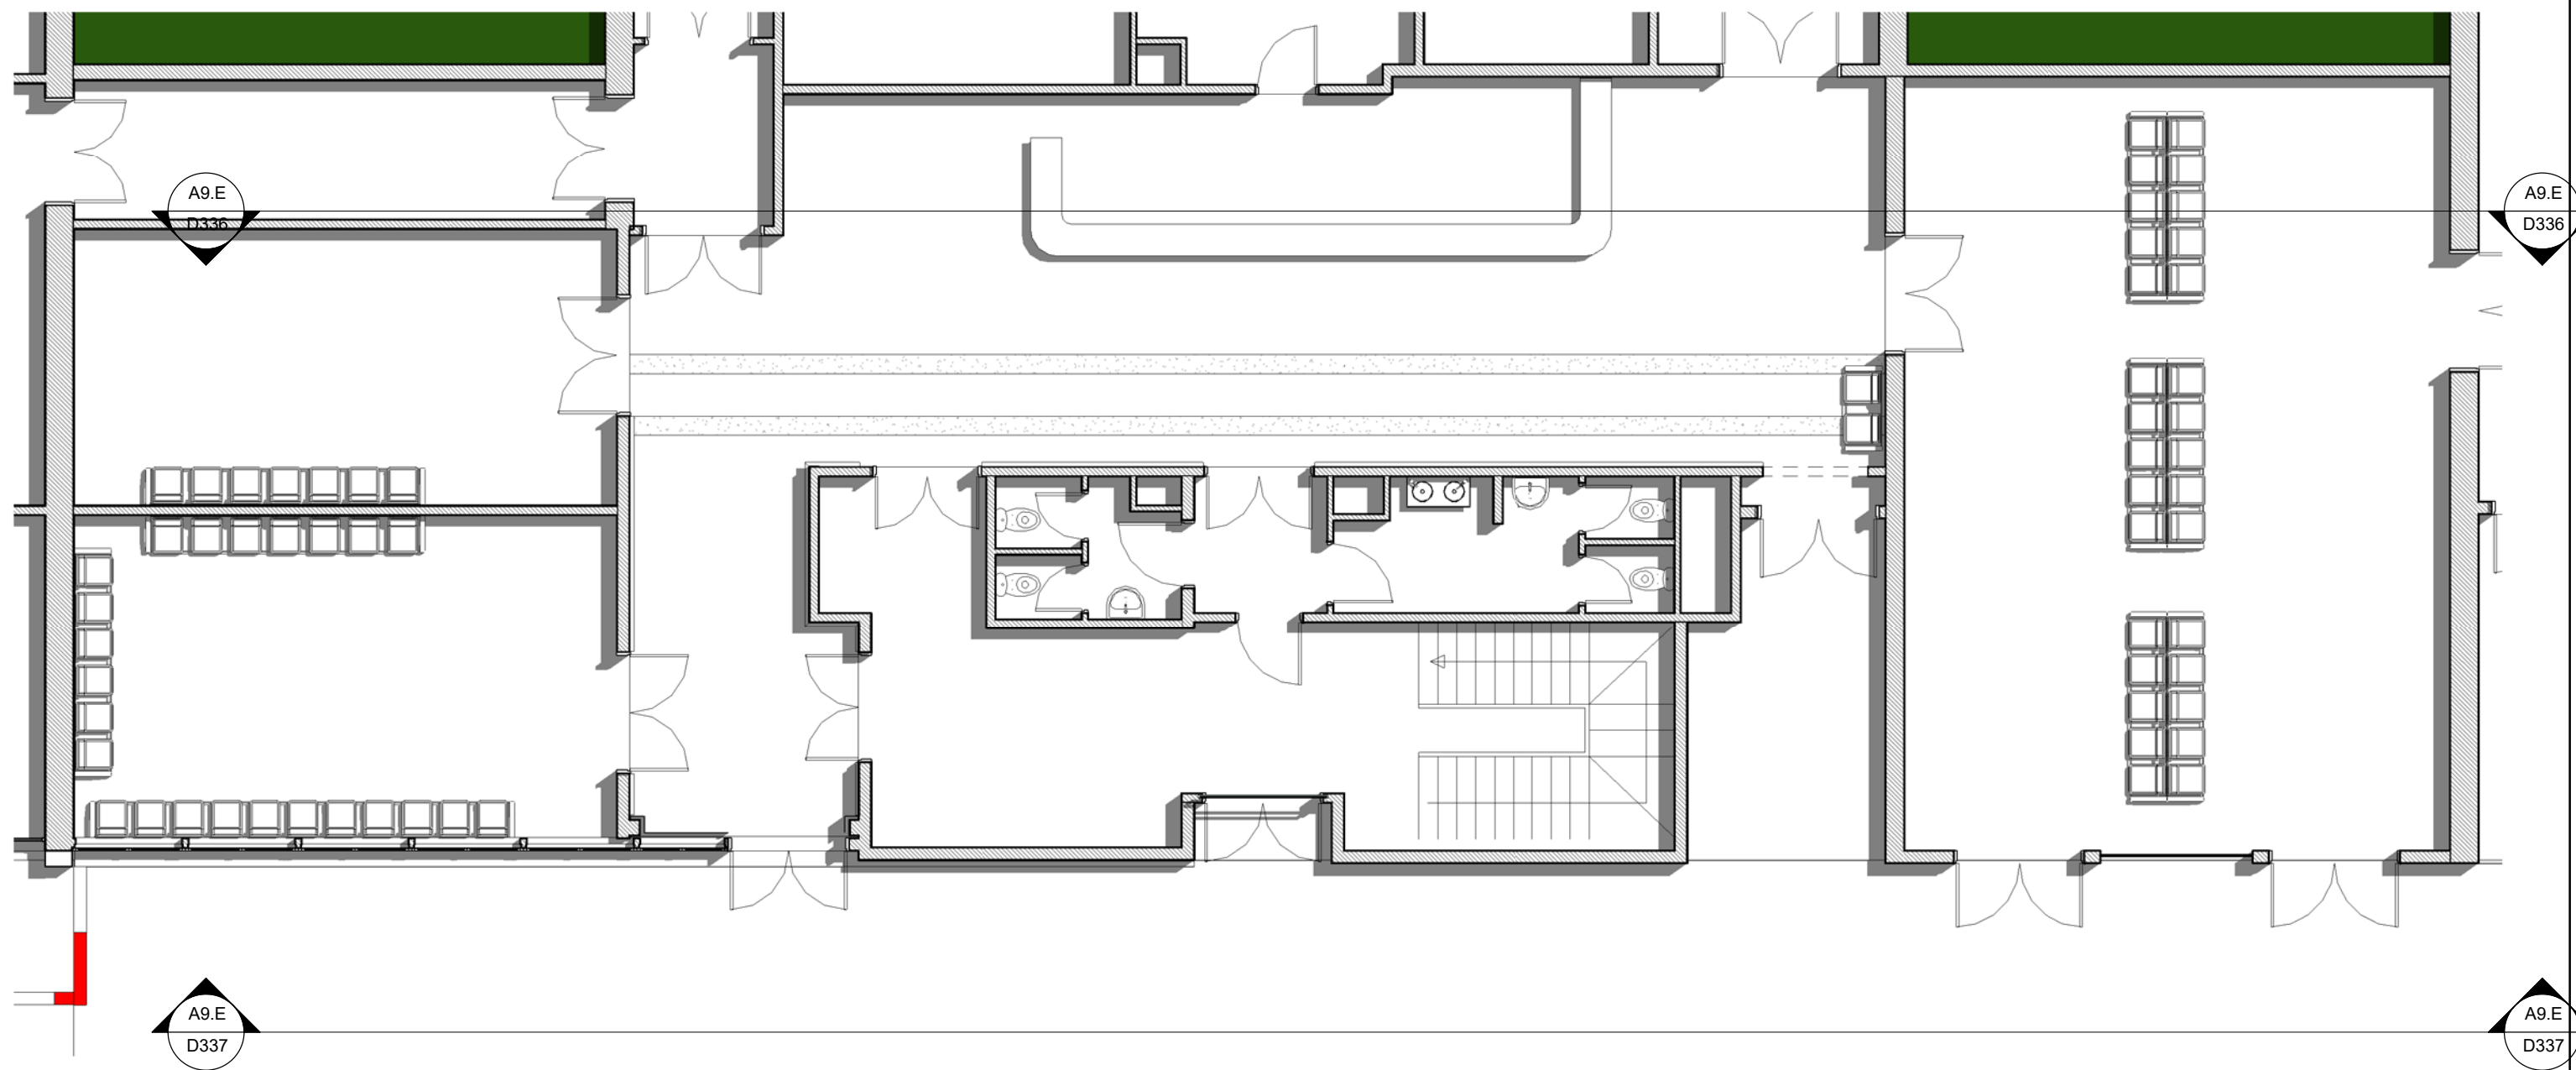


1 RDC B _EDL. Aménagement
Ech : 1 : 100

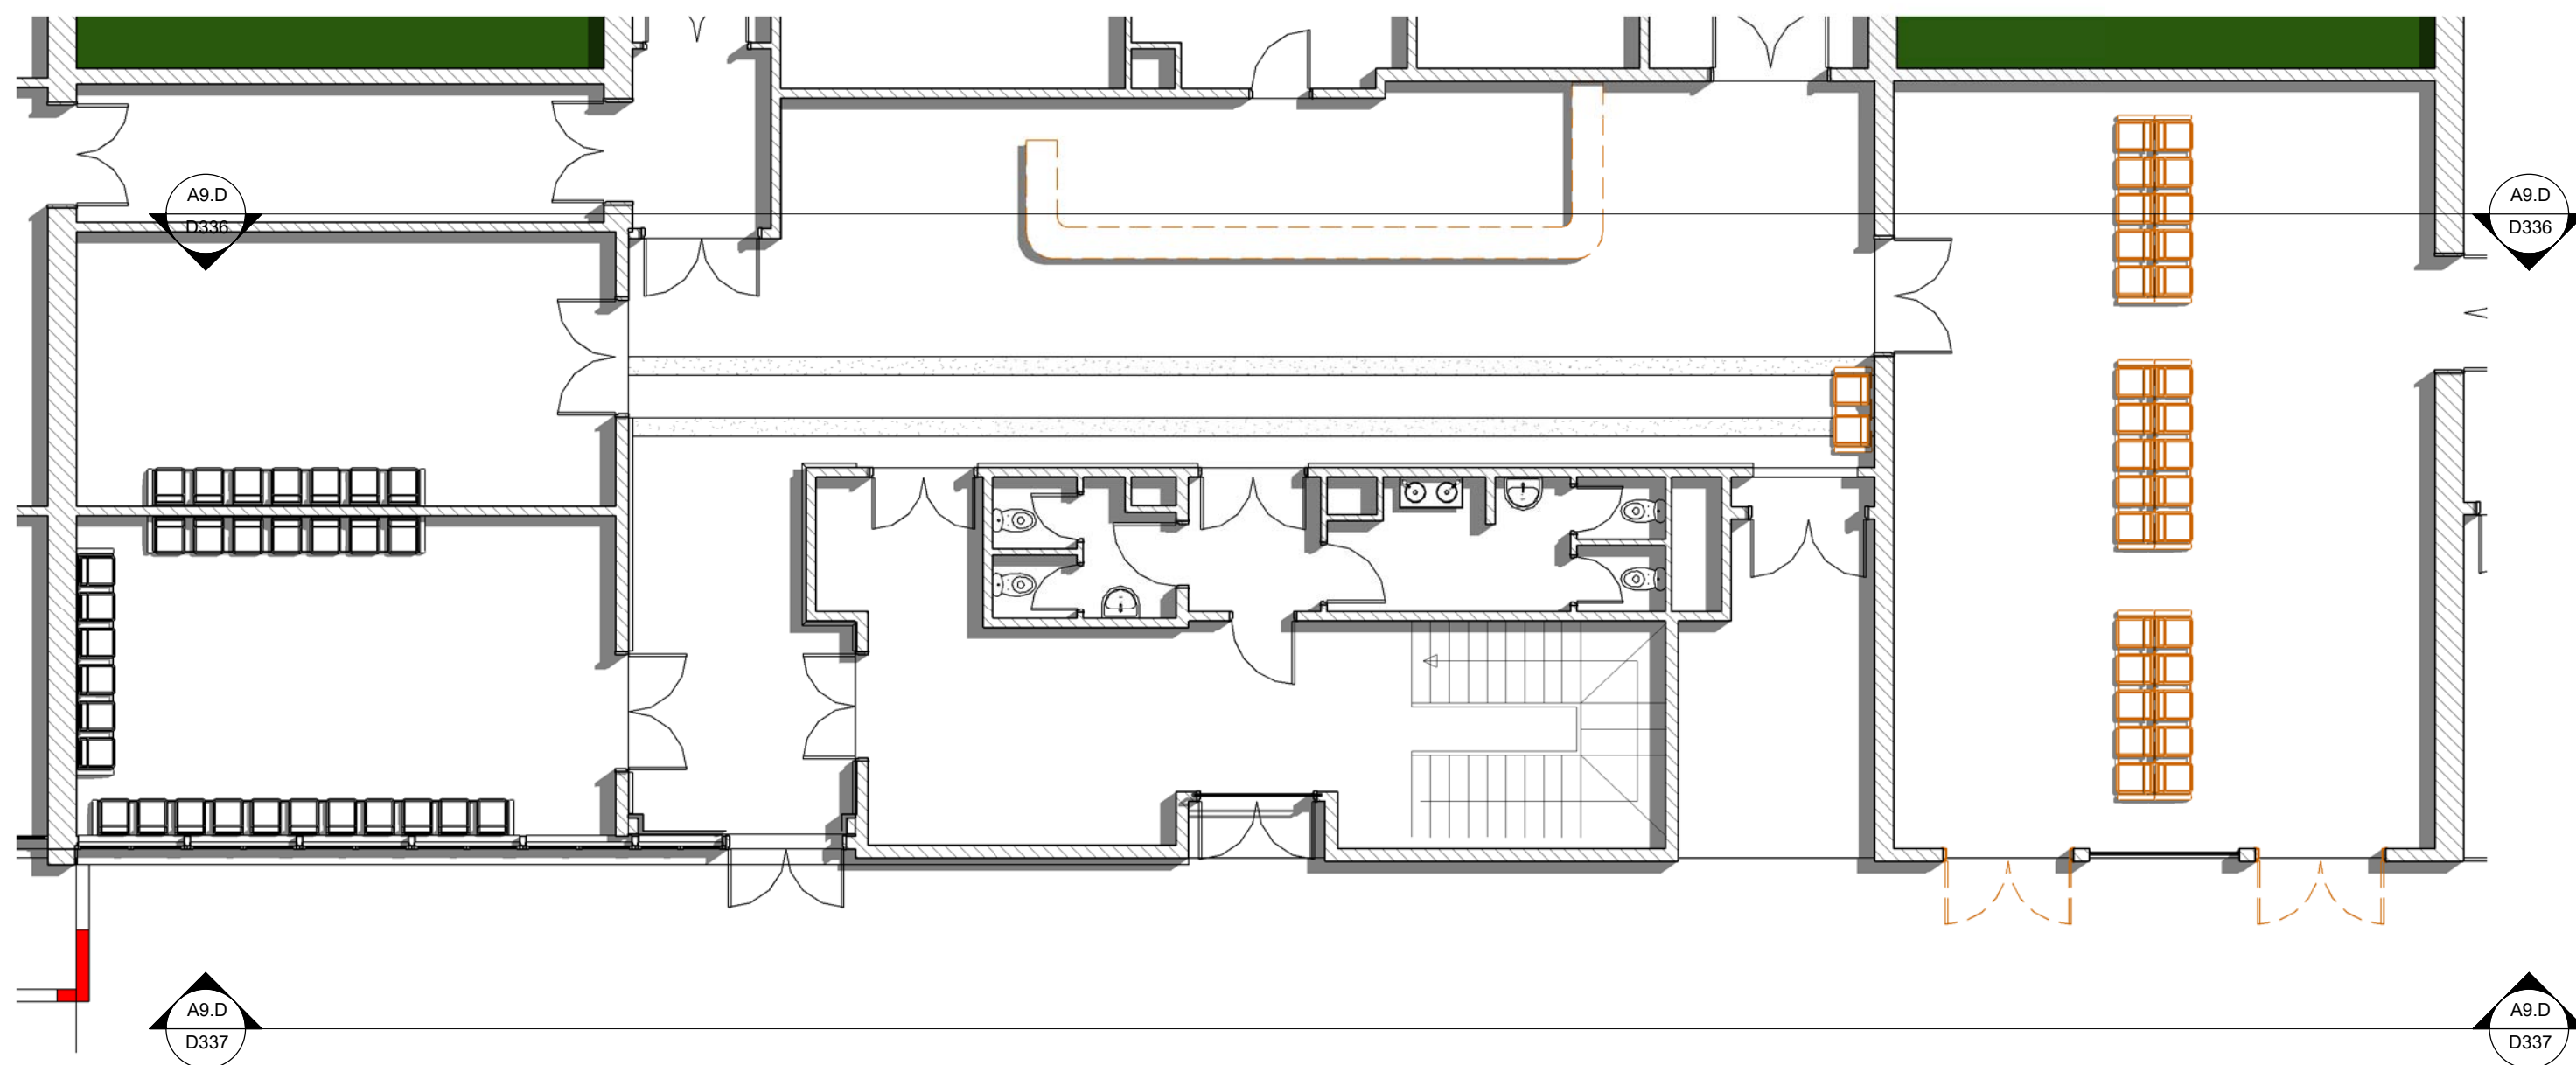

1 RDC B _A déposer. Aménagement
Ech : 1 : 105

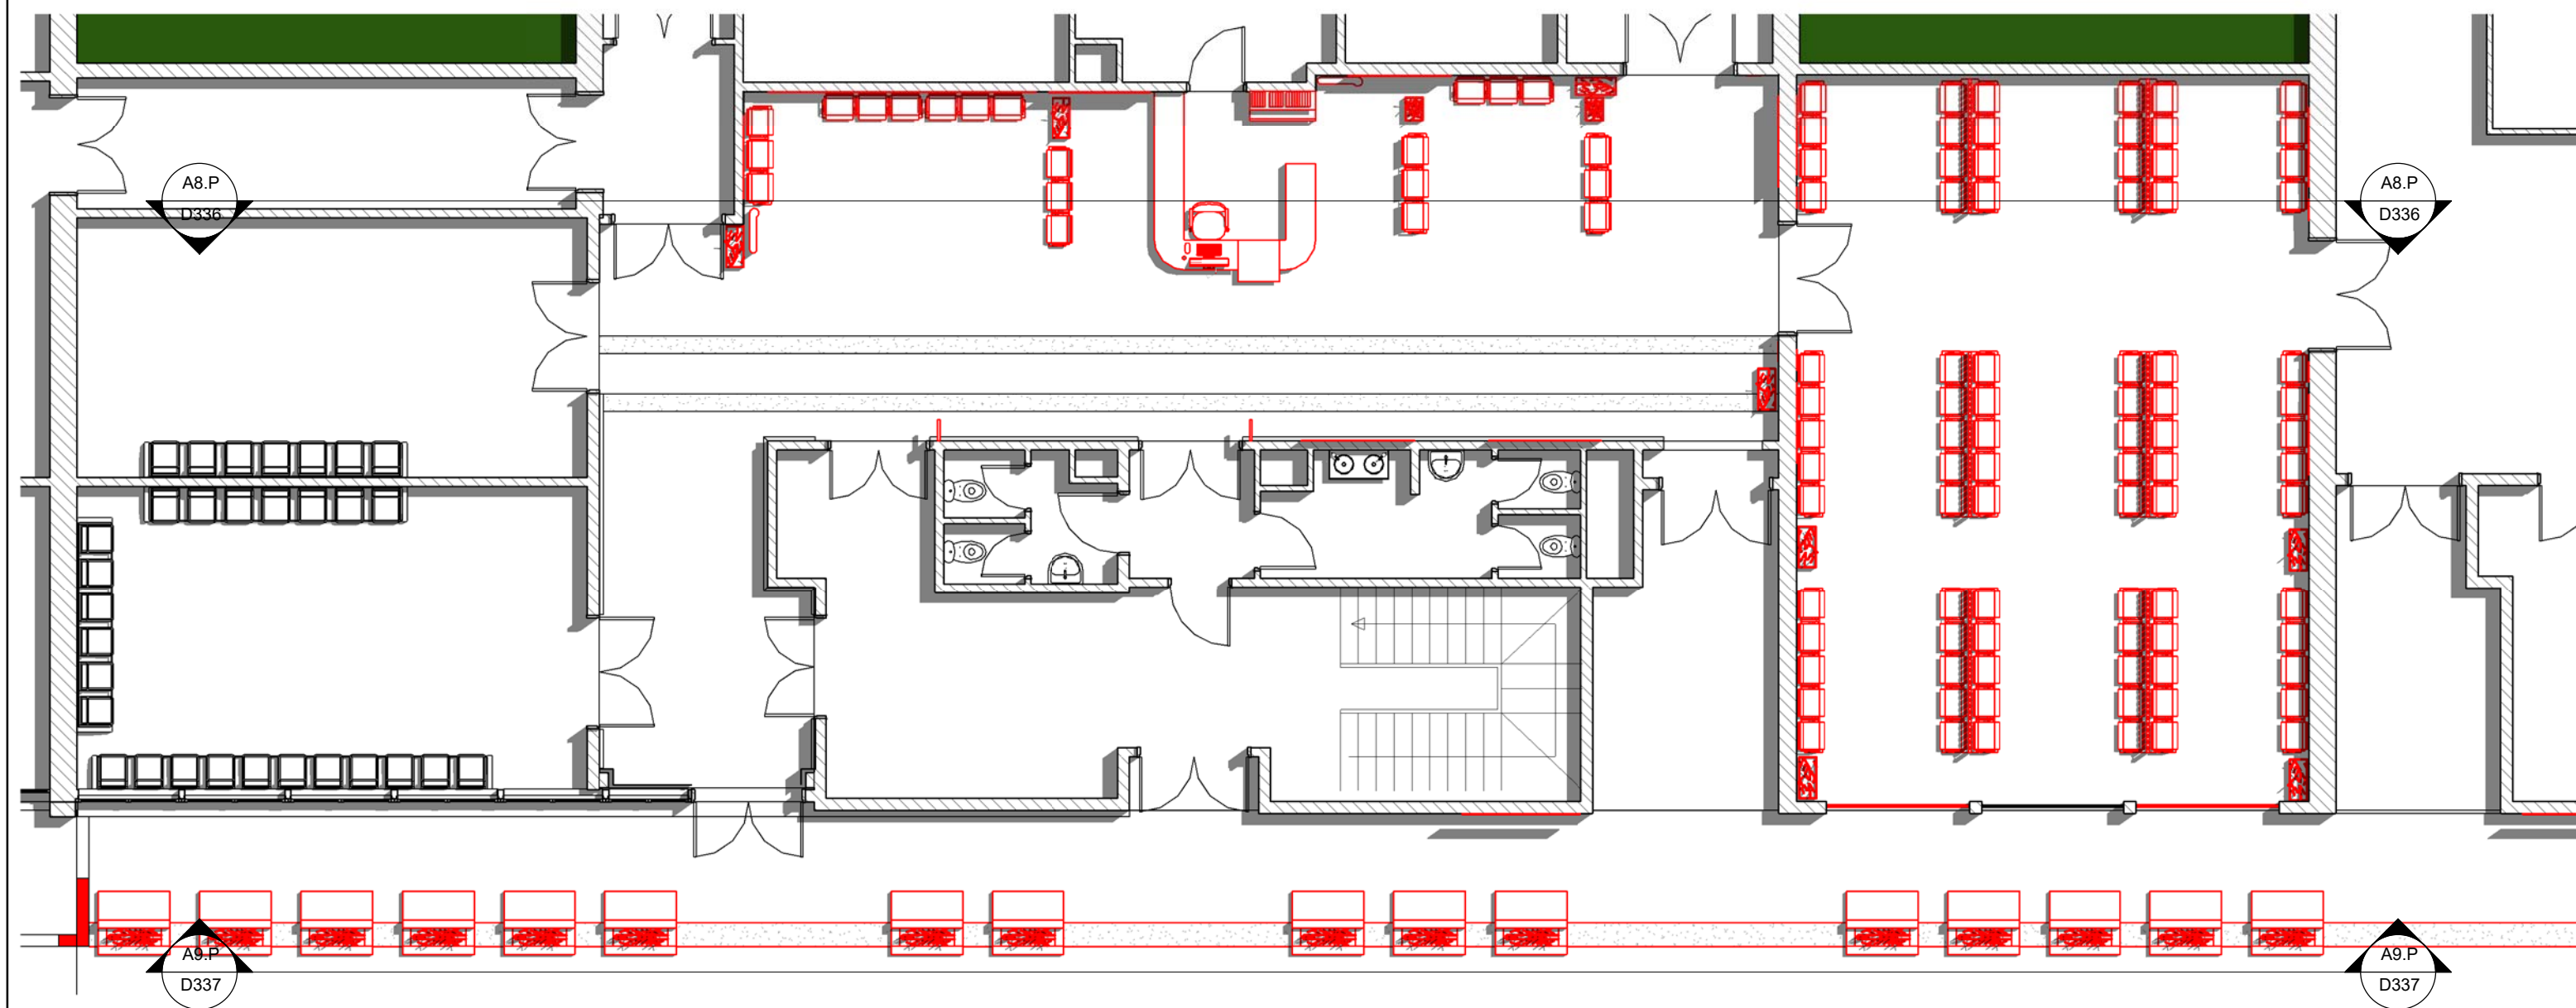


1 RDC B_A posér. Aménagement
Ech : 1 : 105

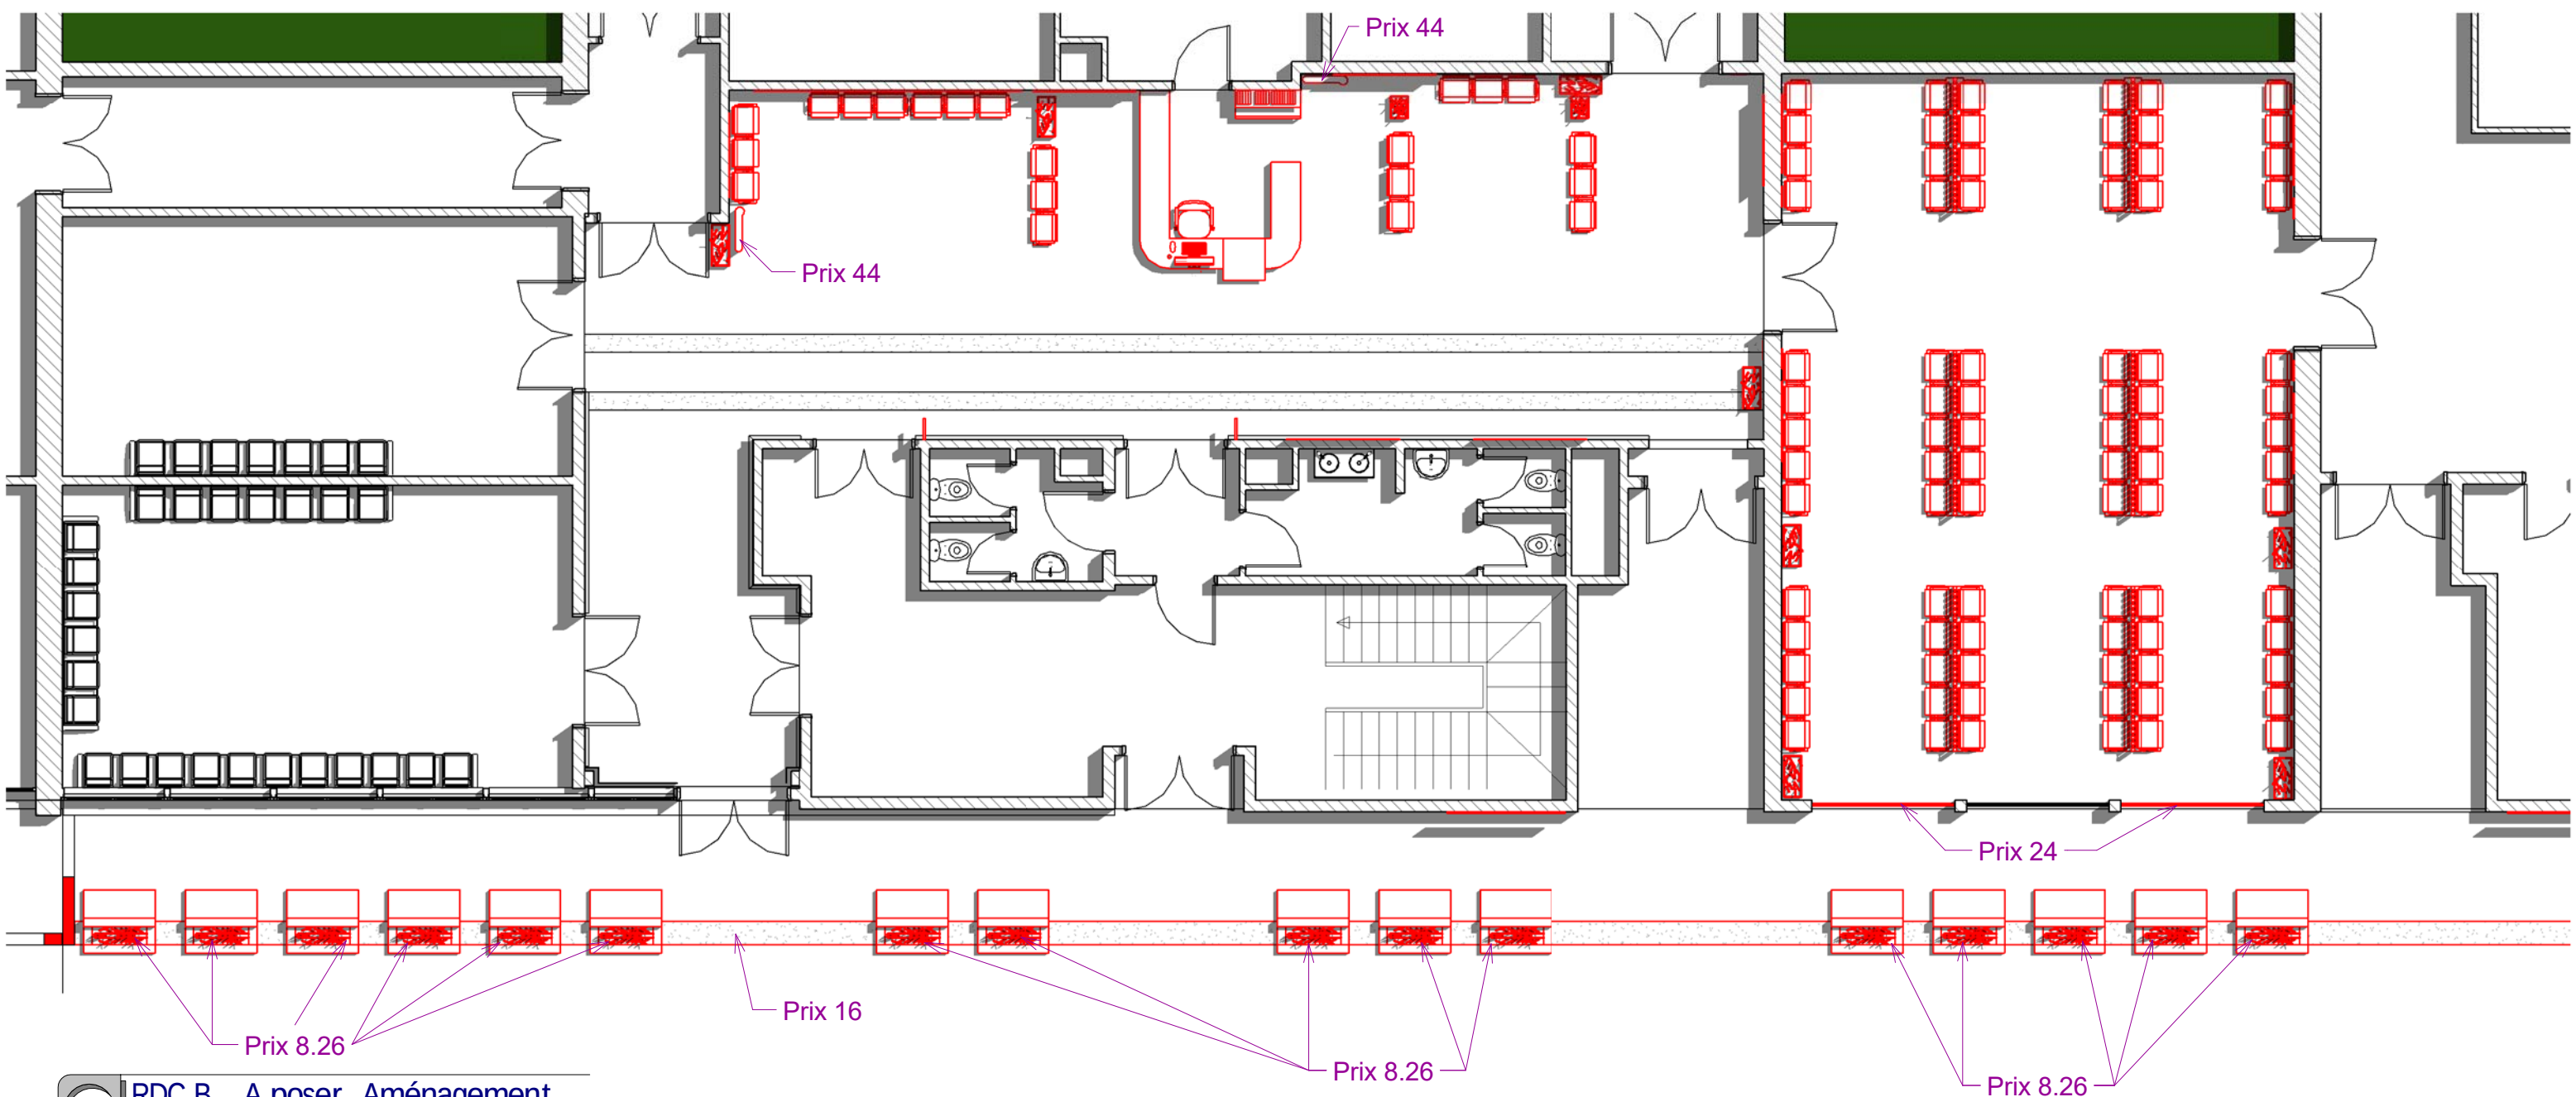


1 RDC B _ A poser. Aménagement.
Prix 1 : 105


Coupe

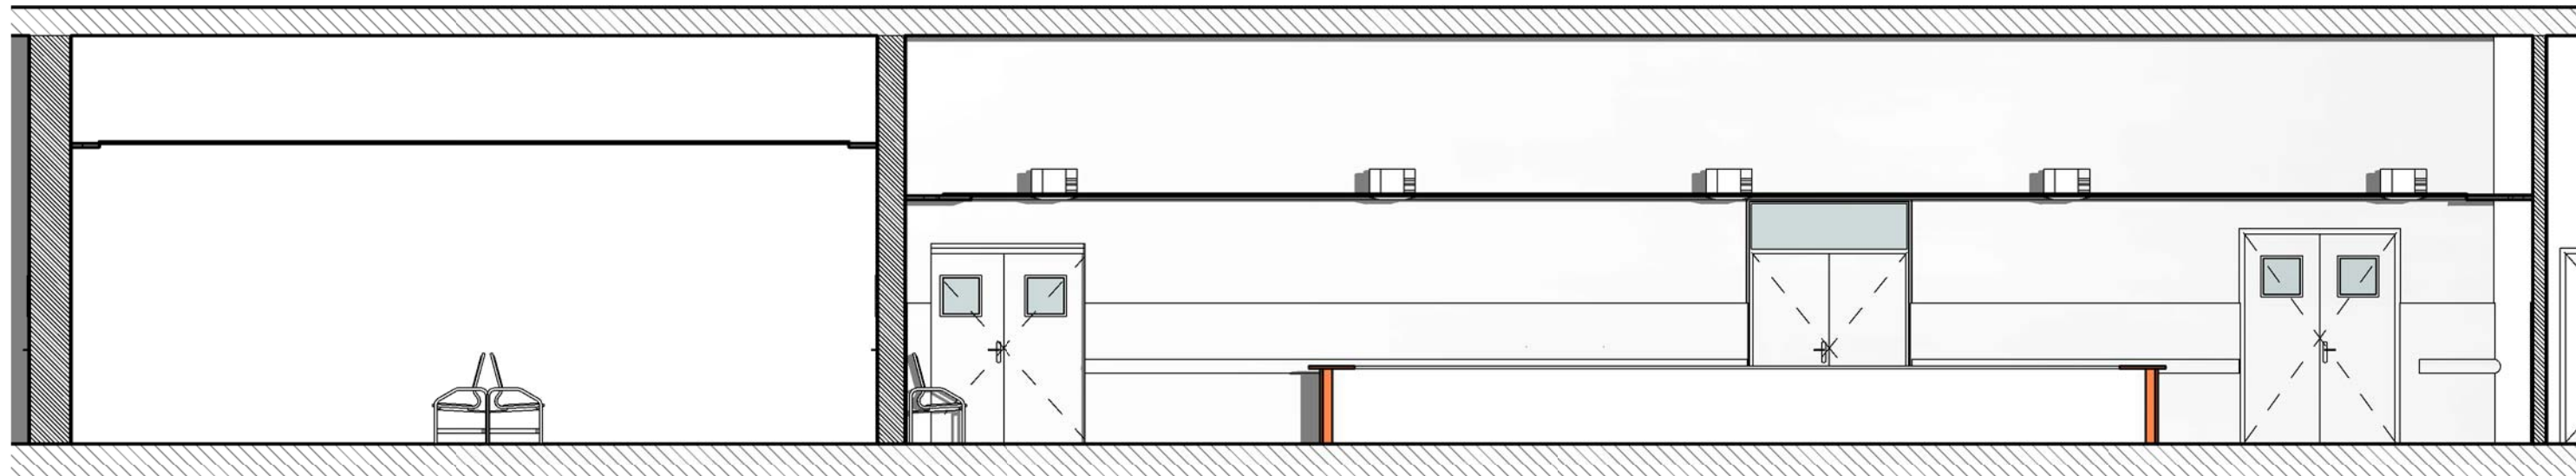


A9.E Coupe A8. EDL
Ech : 1 : 70

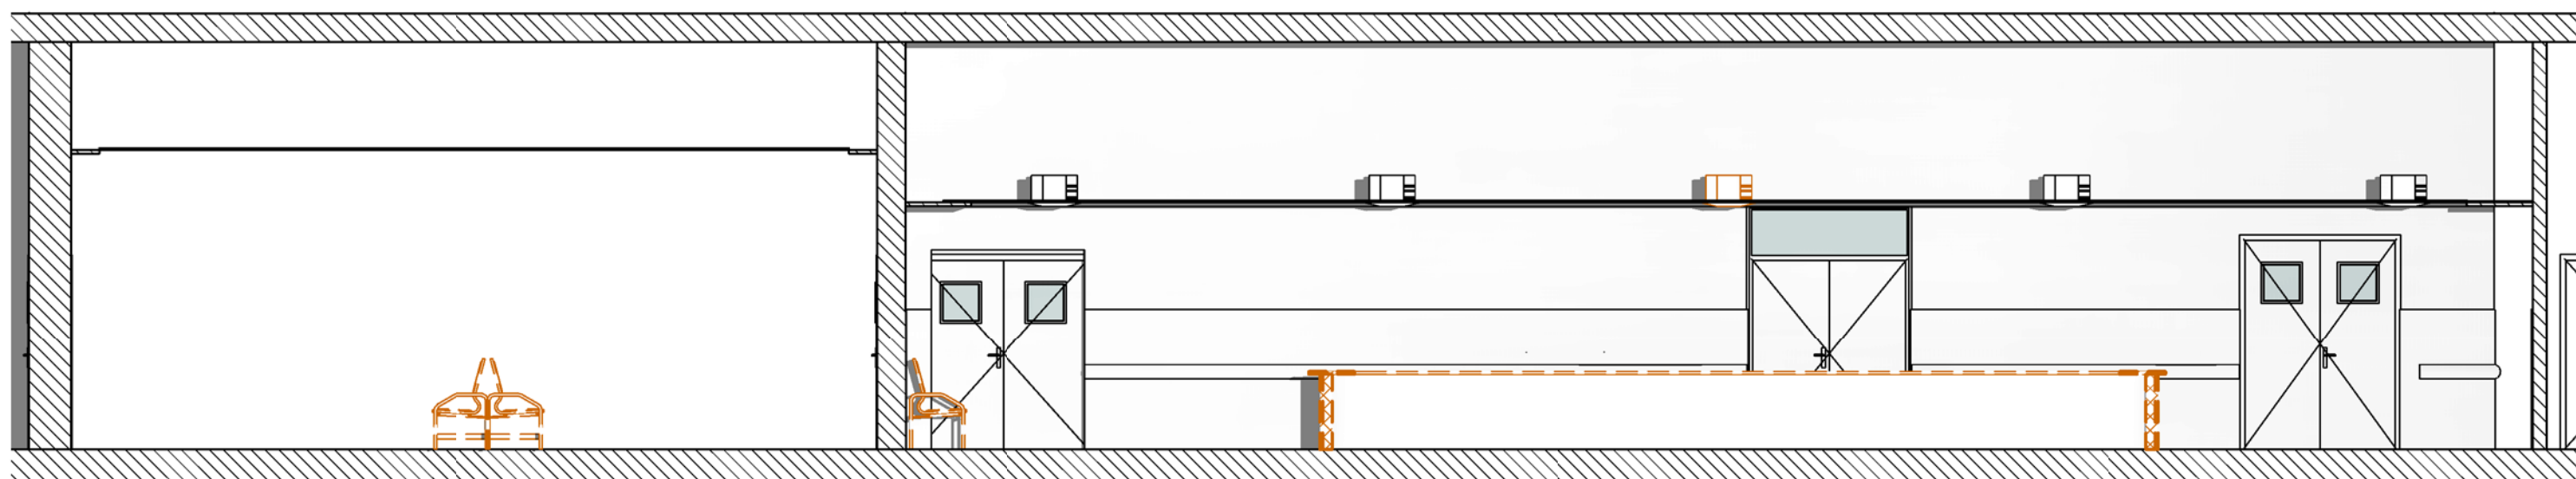


A9.D Coupe A8. A déposer
Ech : 1 : 70

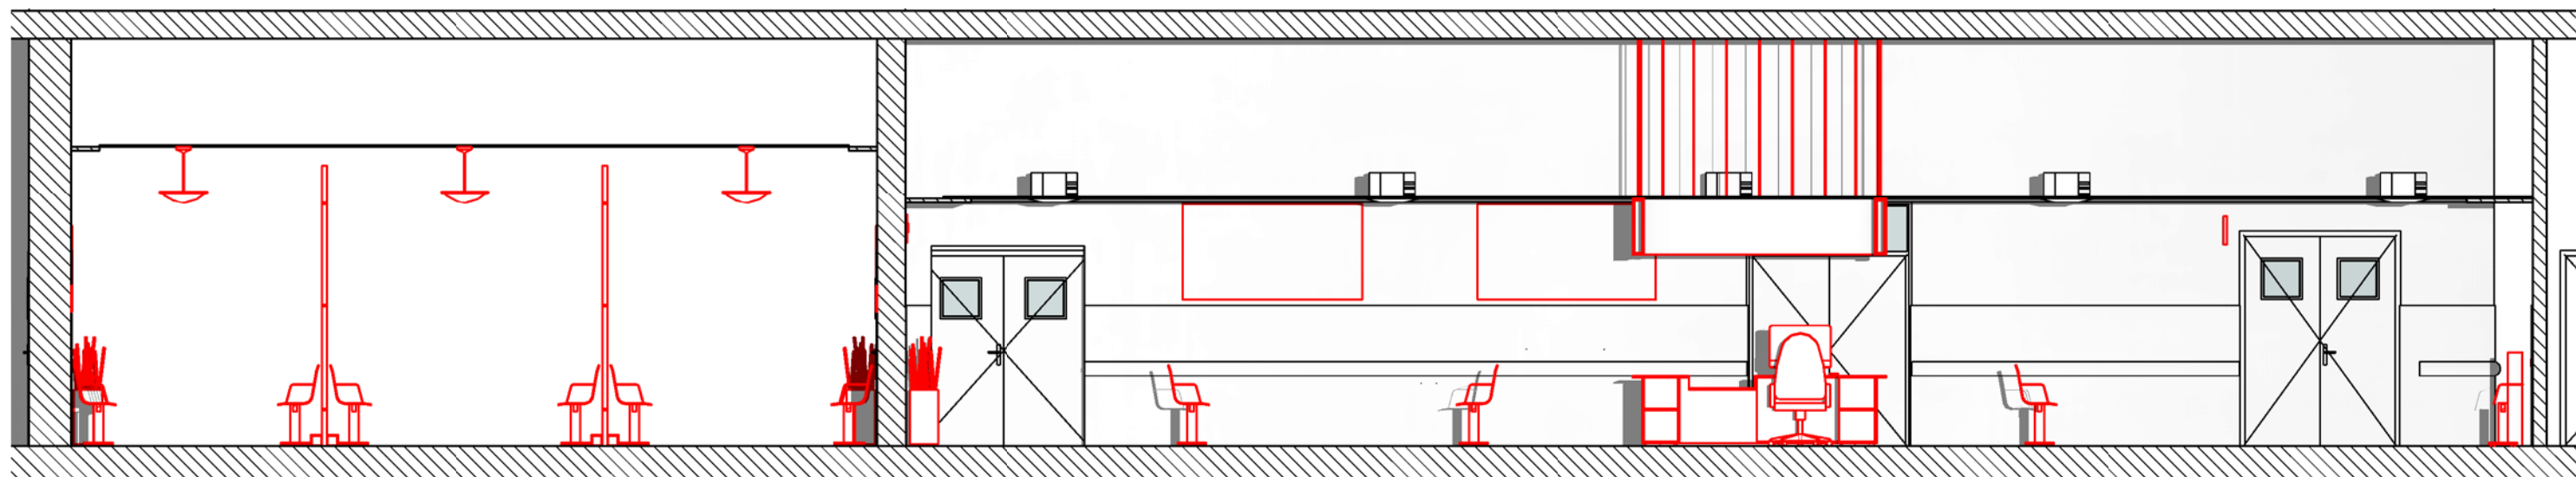


A8.P Coupe A8. A poser
Ech : 1 : 70

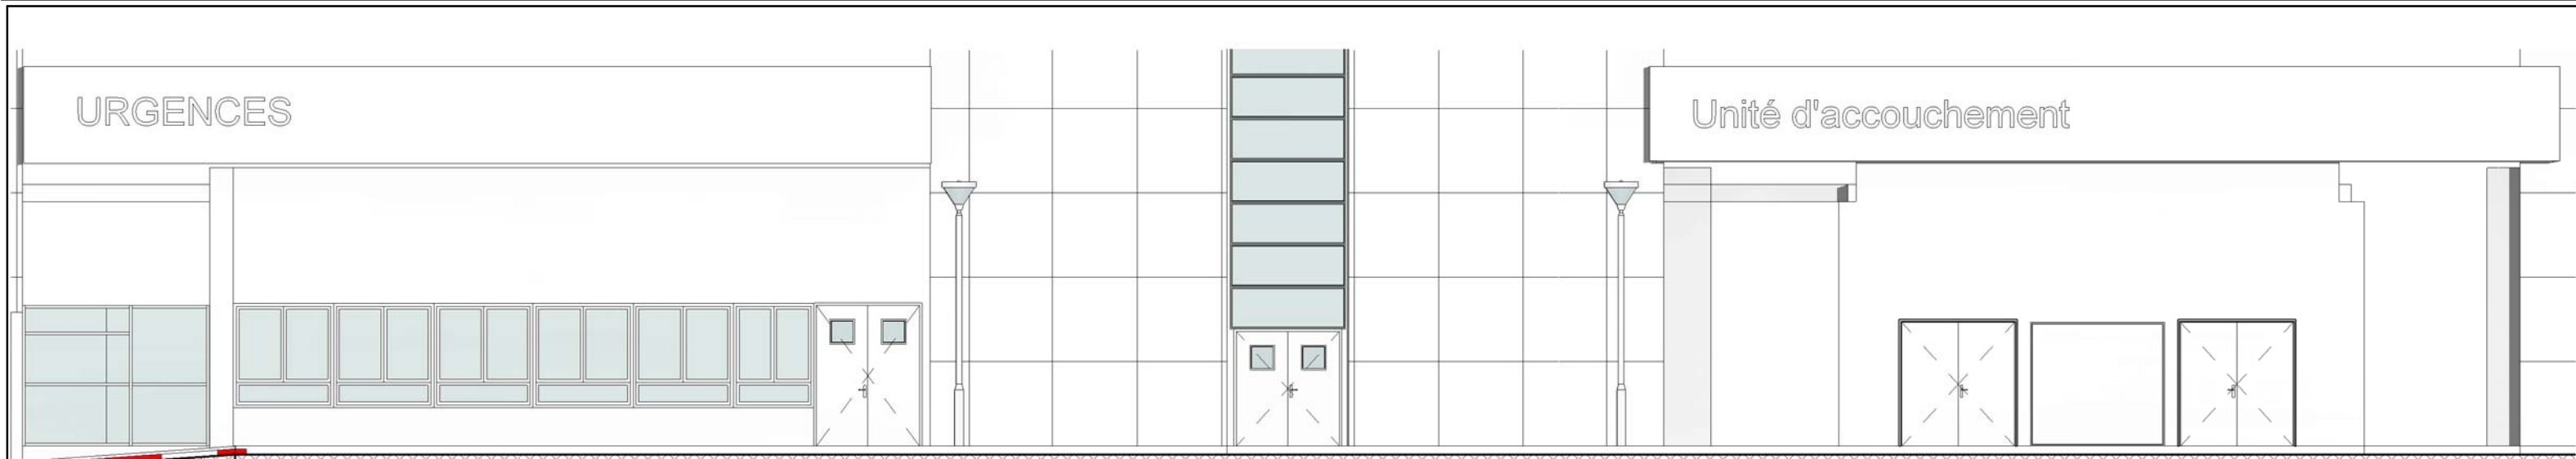

A9.E Coupe A9. EDL
Ech : 1 : 110

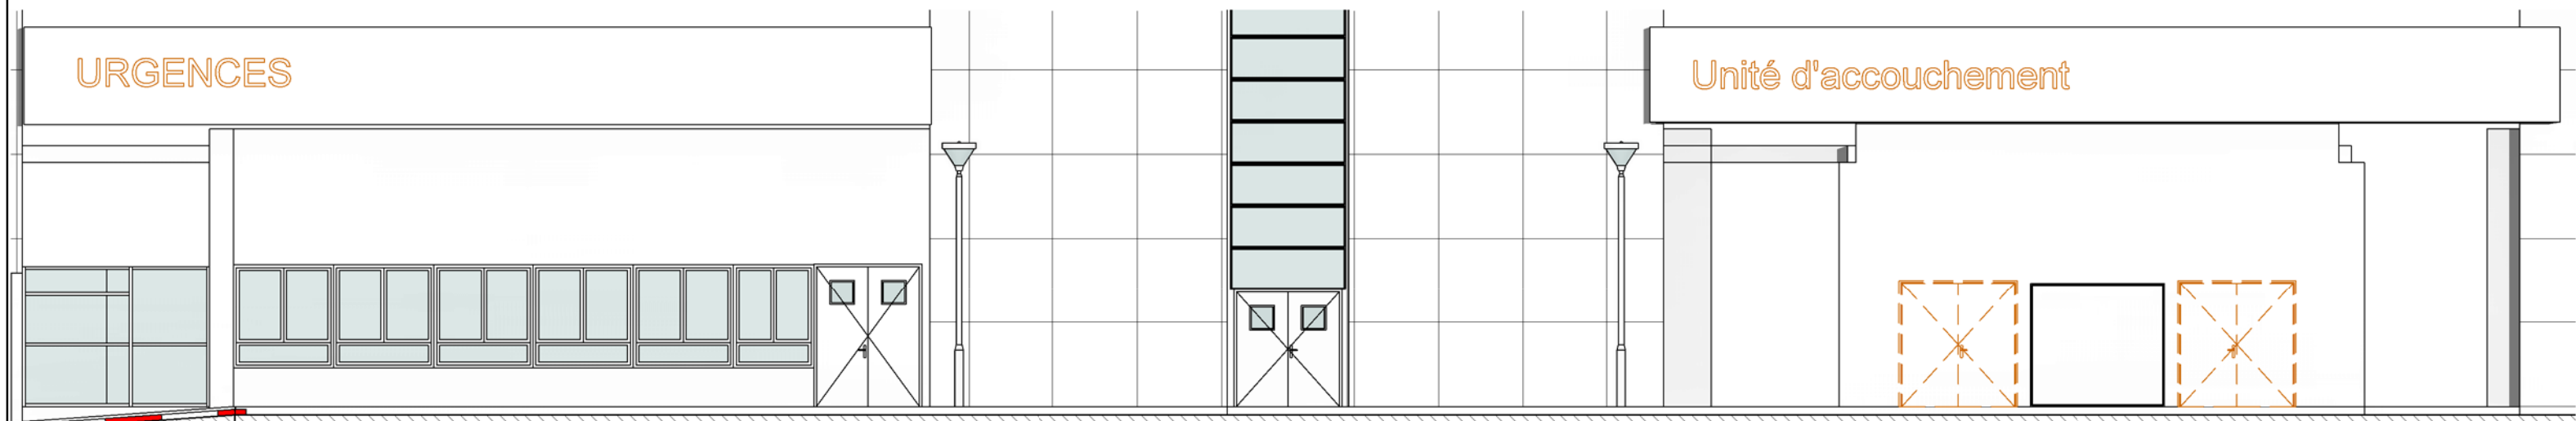



A9.D Coupe A9. A déposer
Ech : 1 : 110

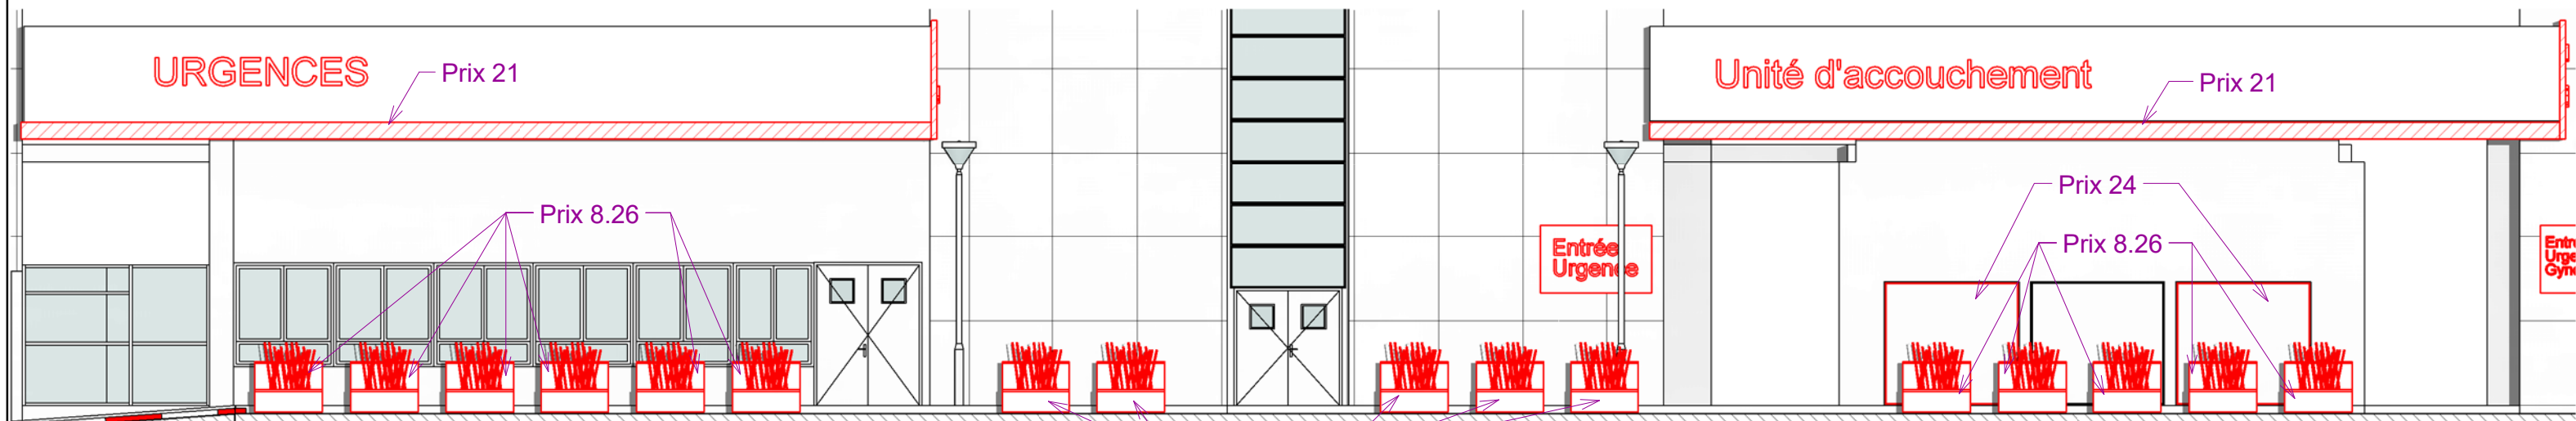


A9.P Coupe A9. A poser
Ech : 1 : 110

Faux Plafond

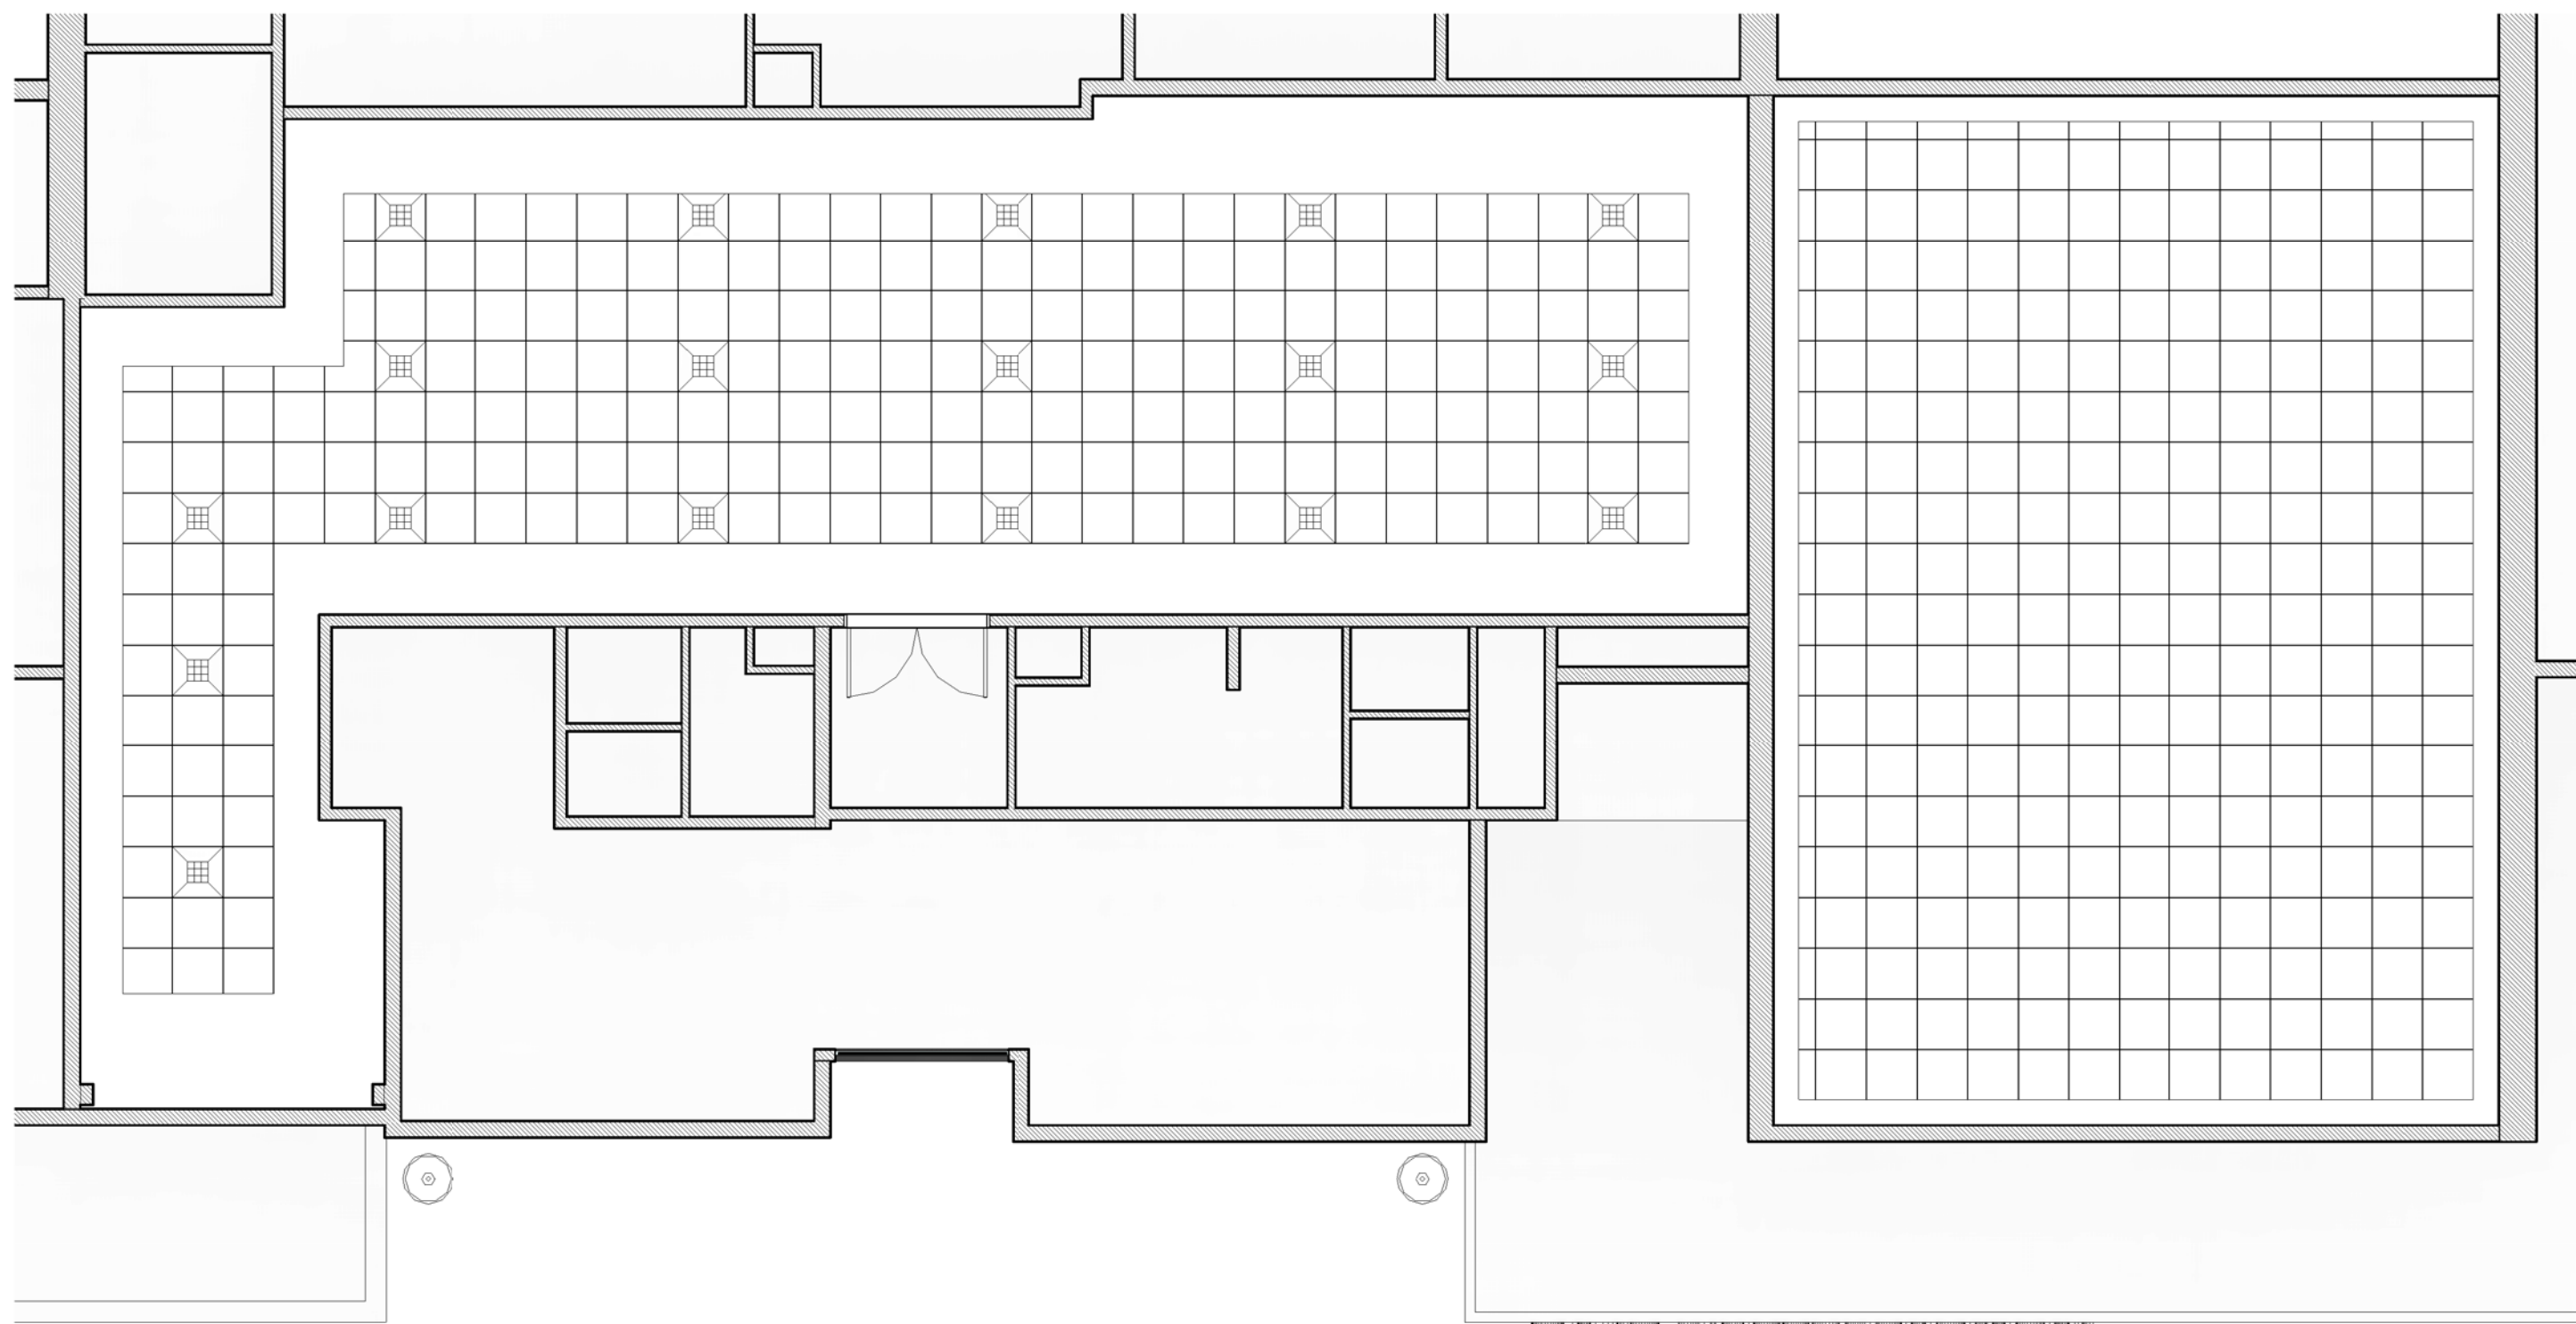


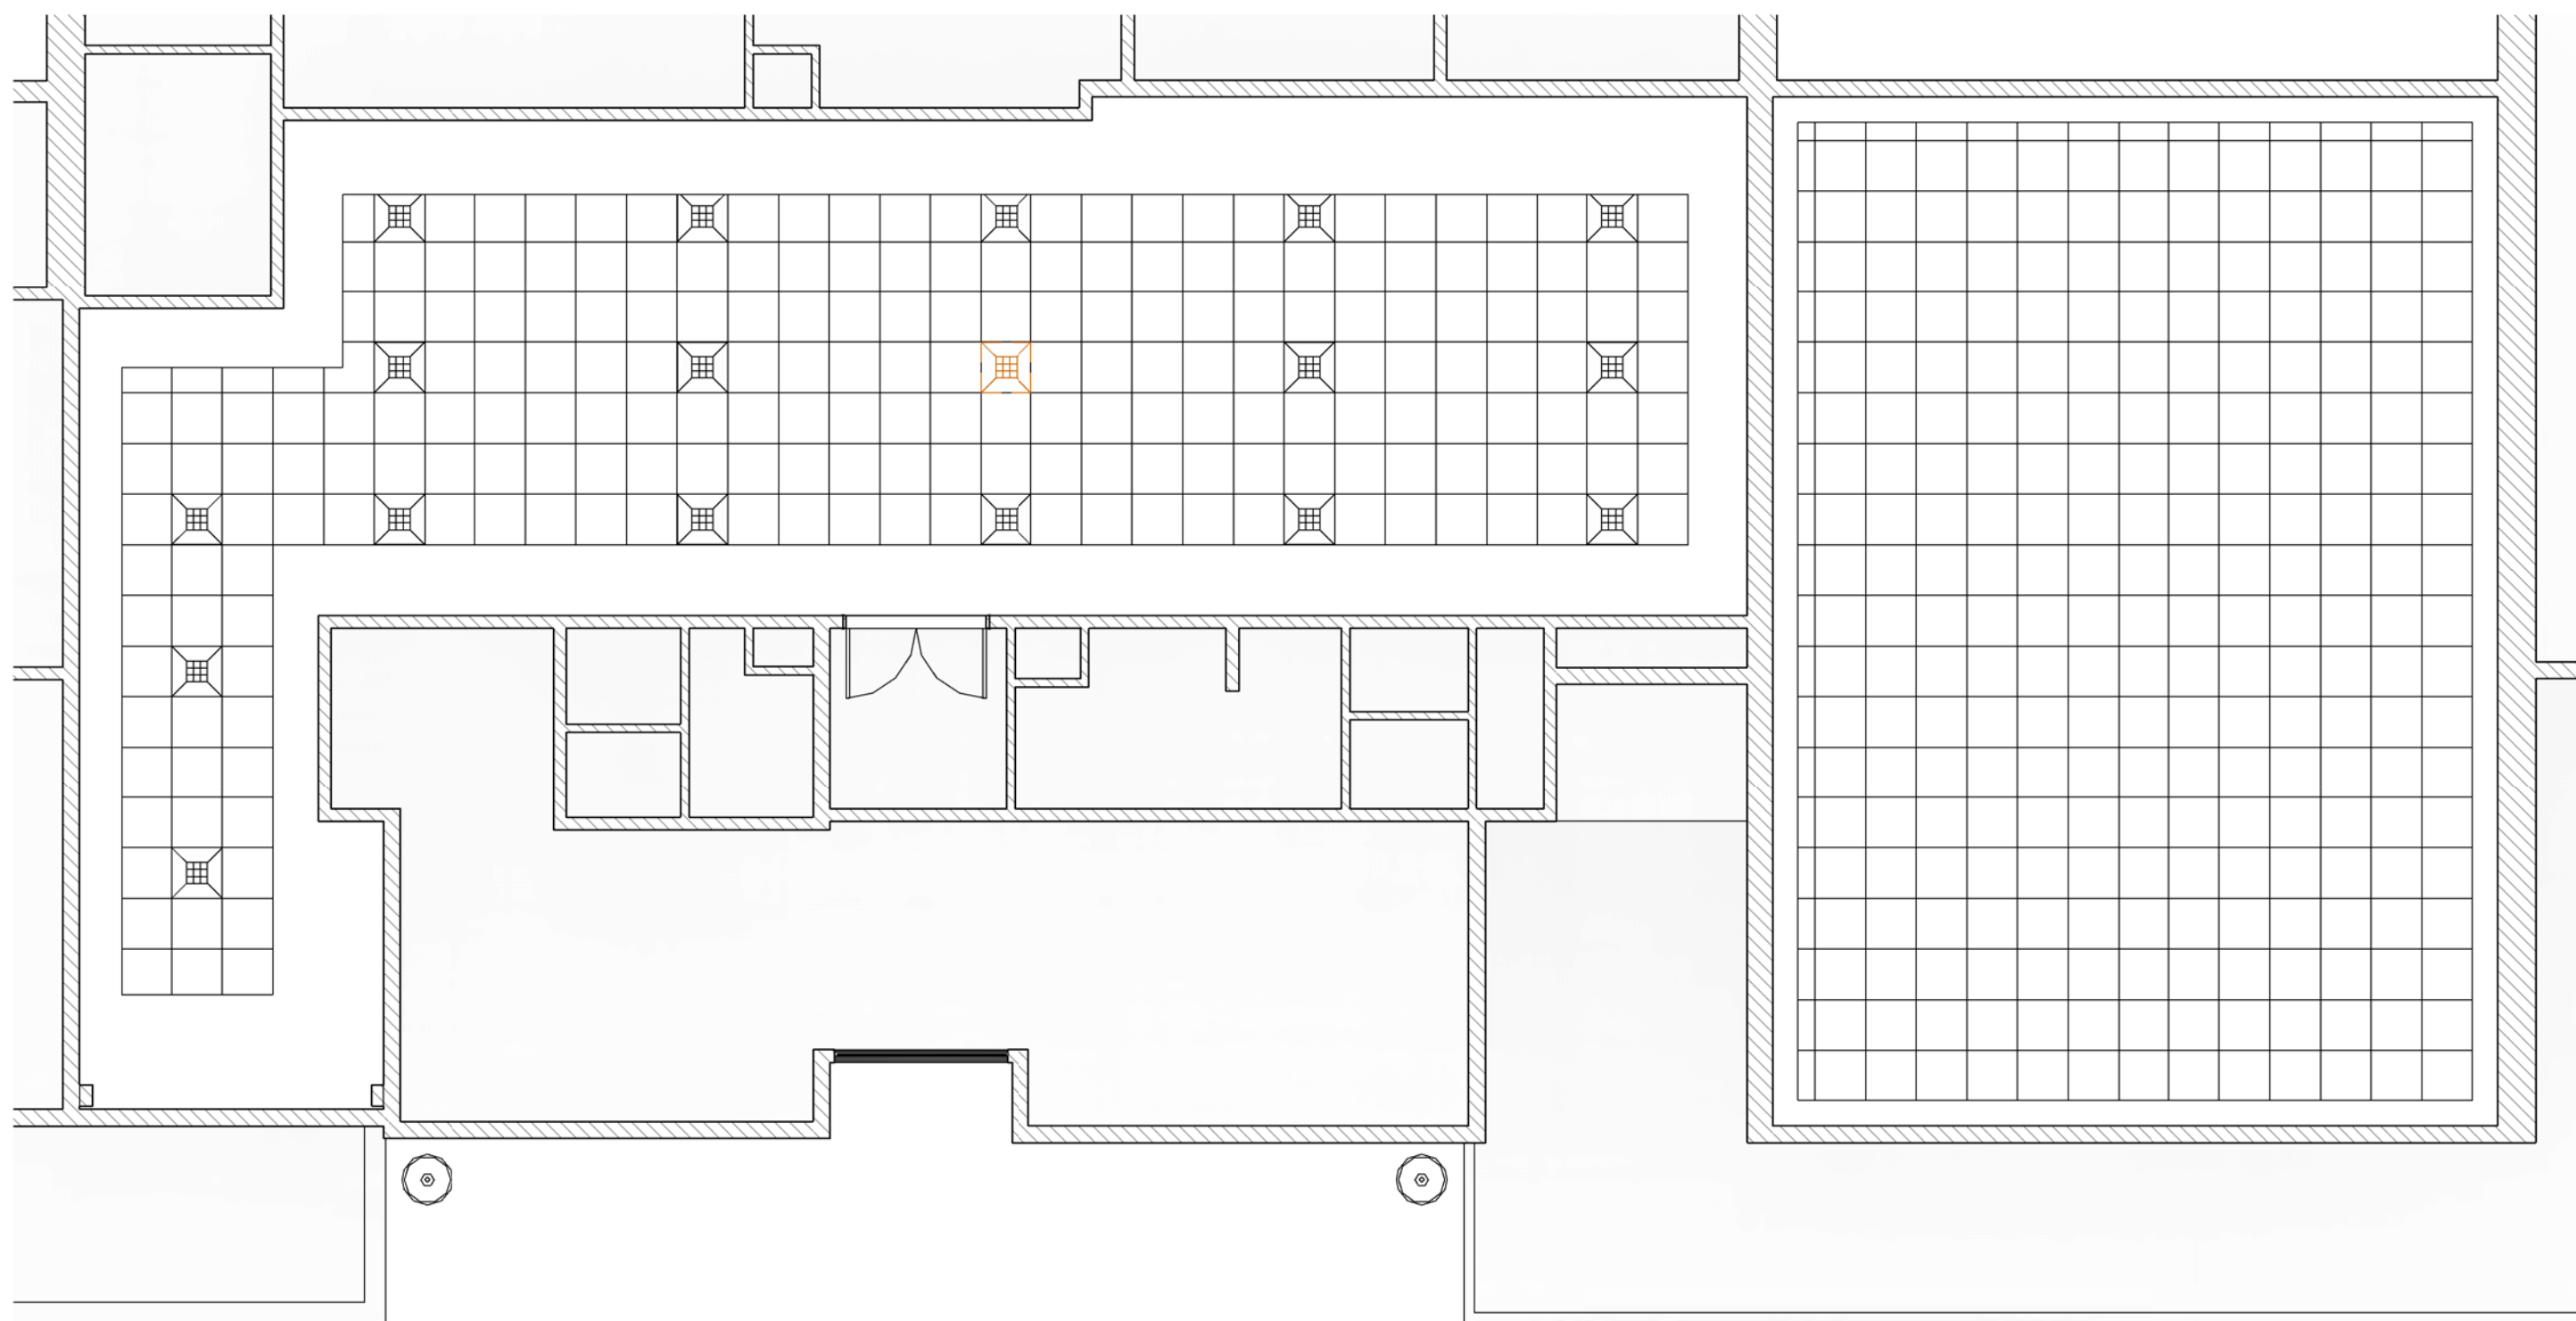

1 RDC B _A déposer Aménagement
Ech : 1 : 80

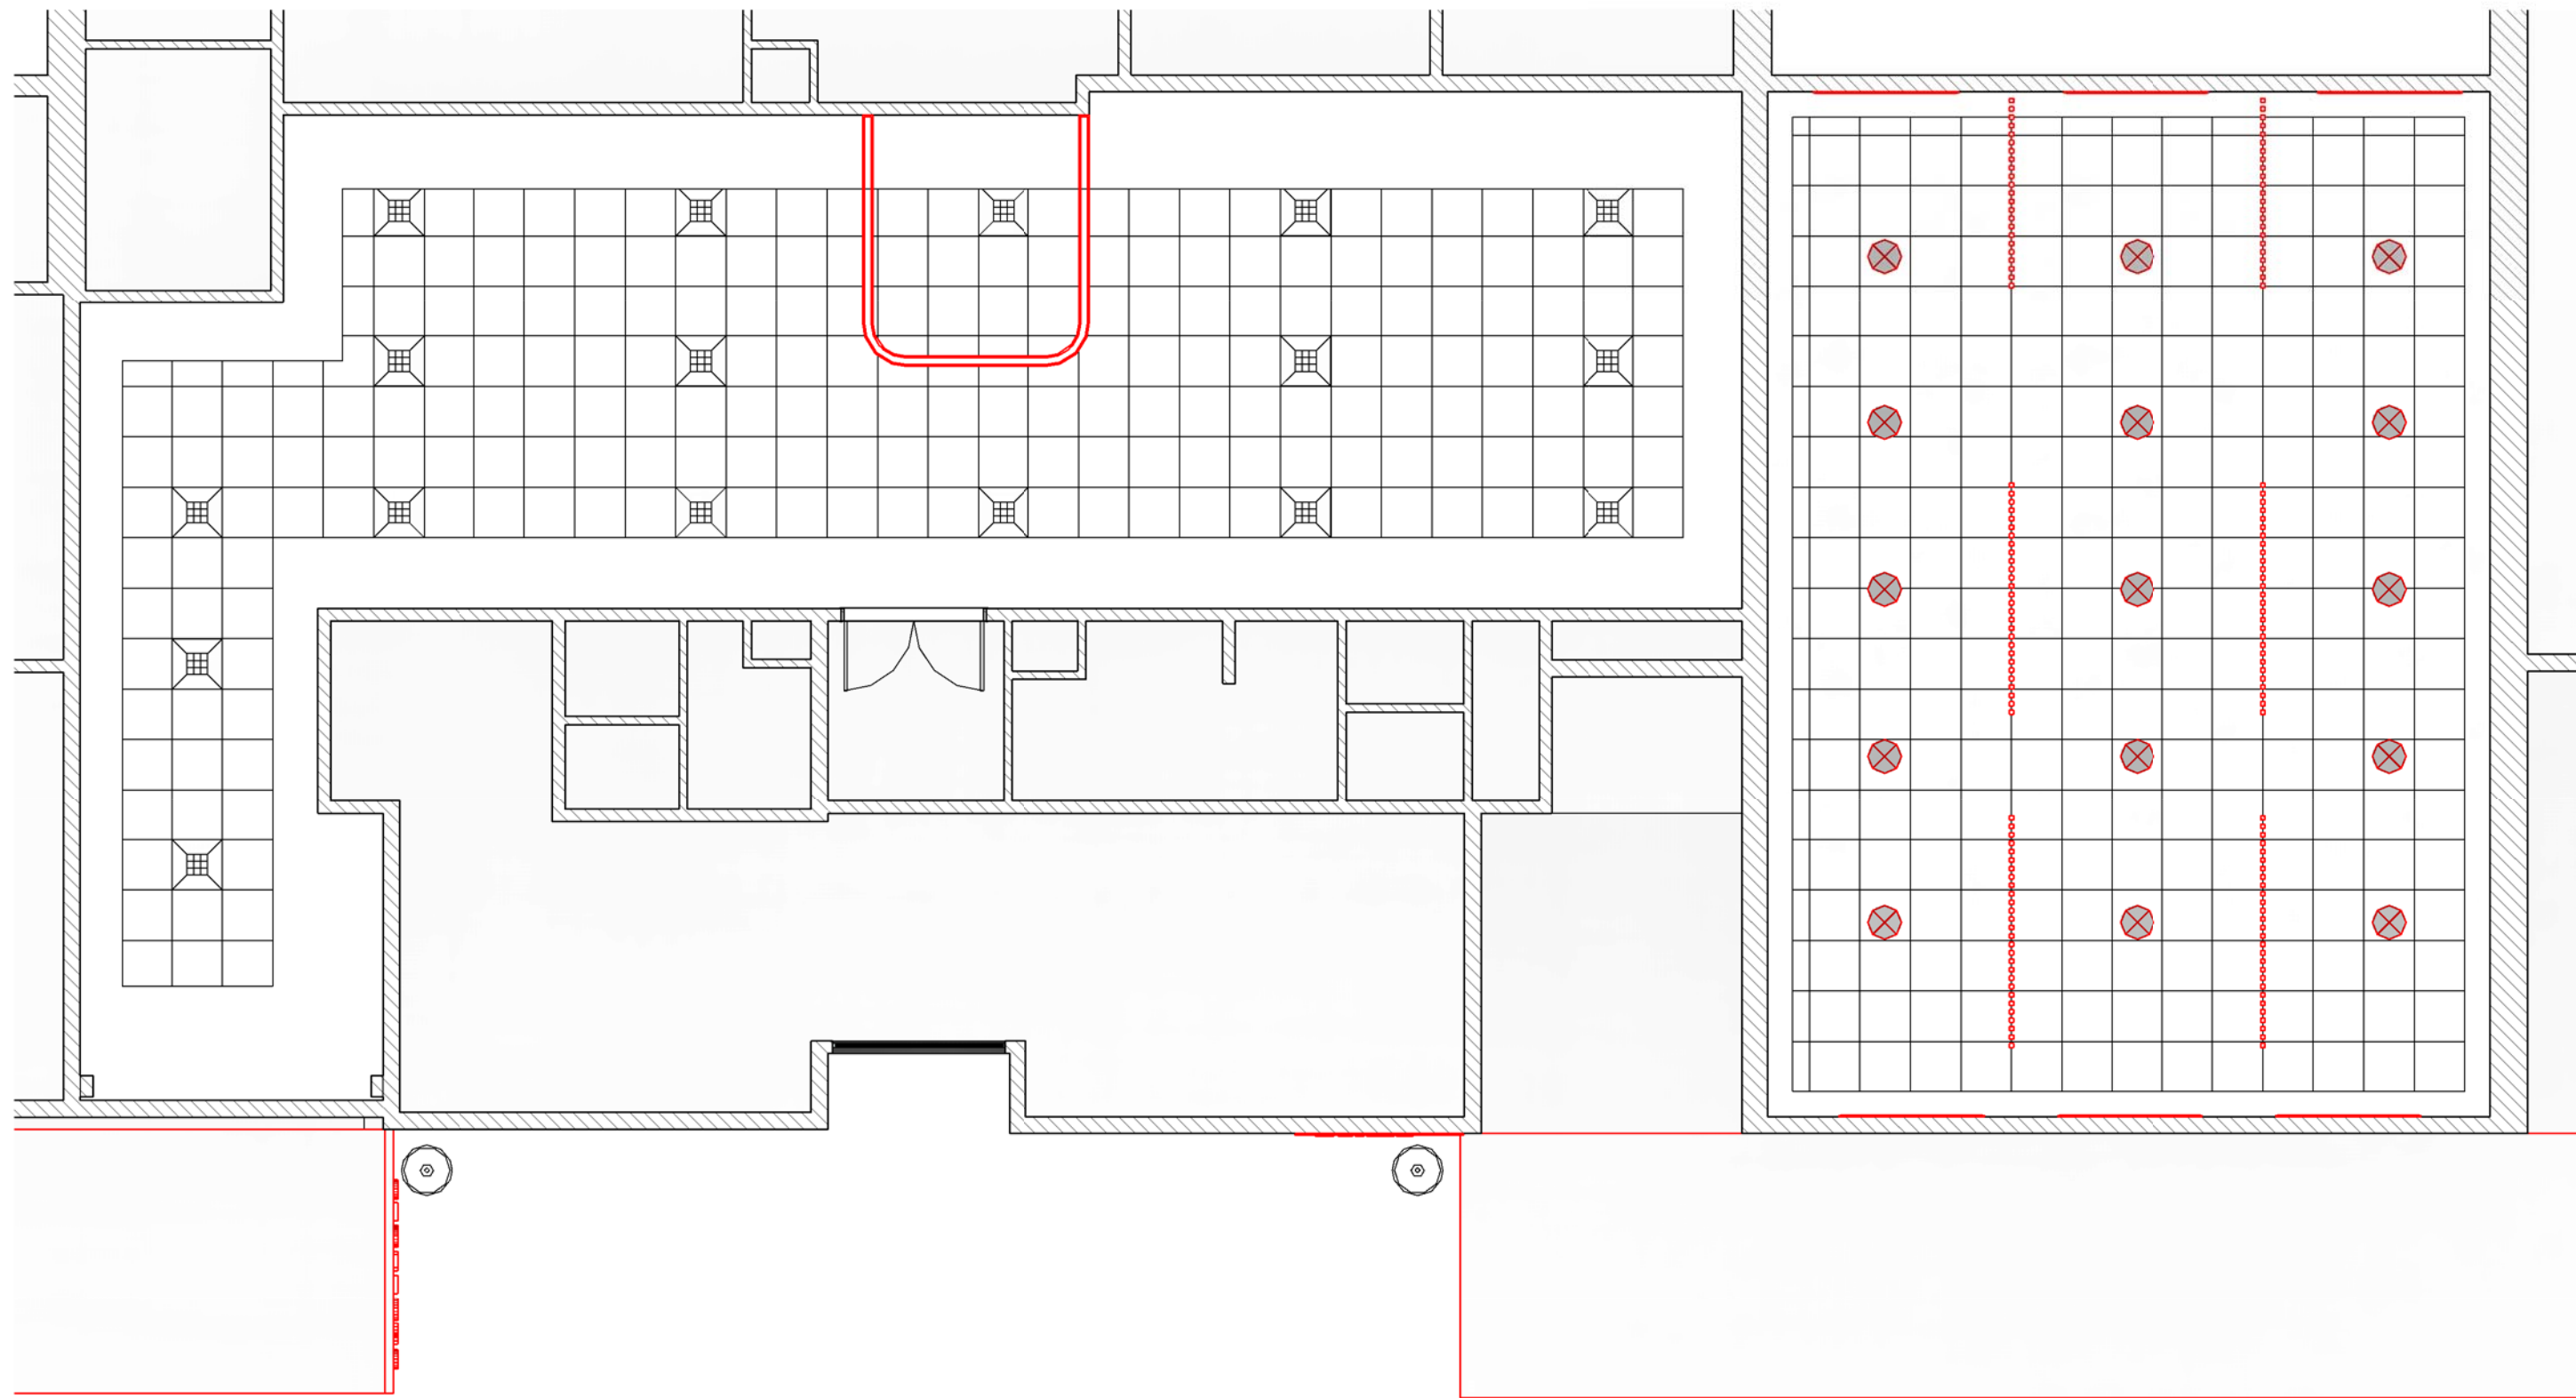




1 RDC B _ A posér Aménagement
Ech : 1 : 80

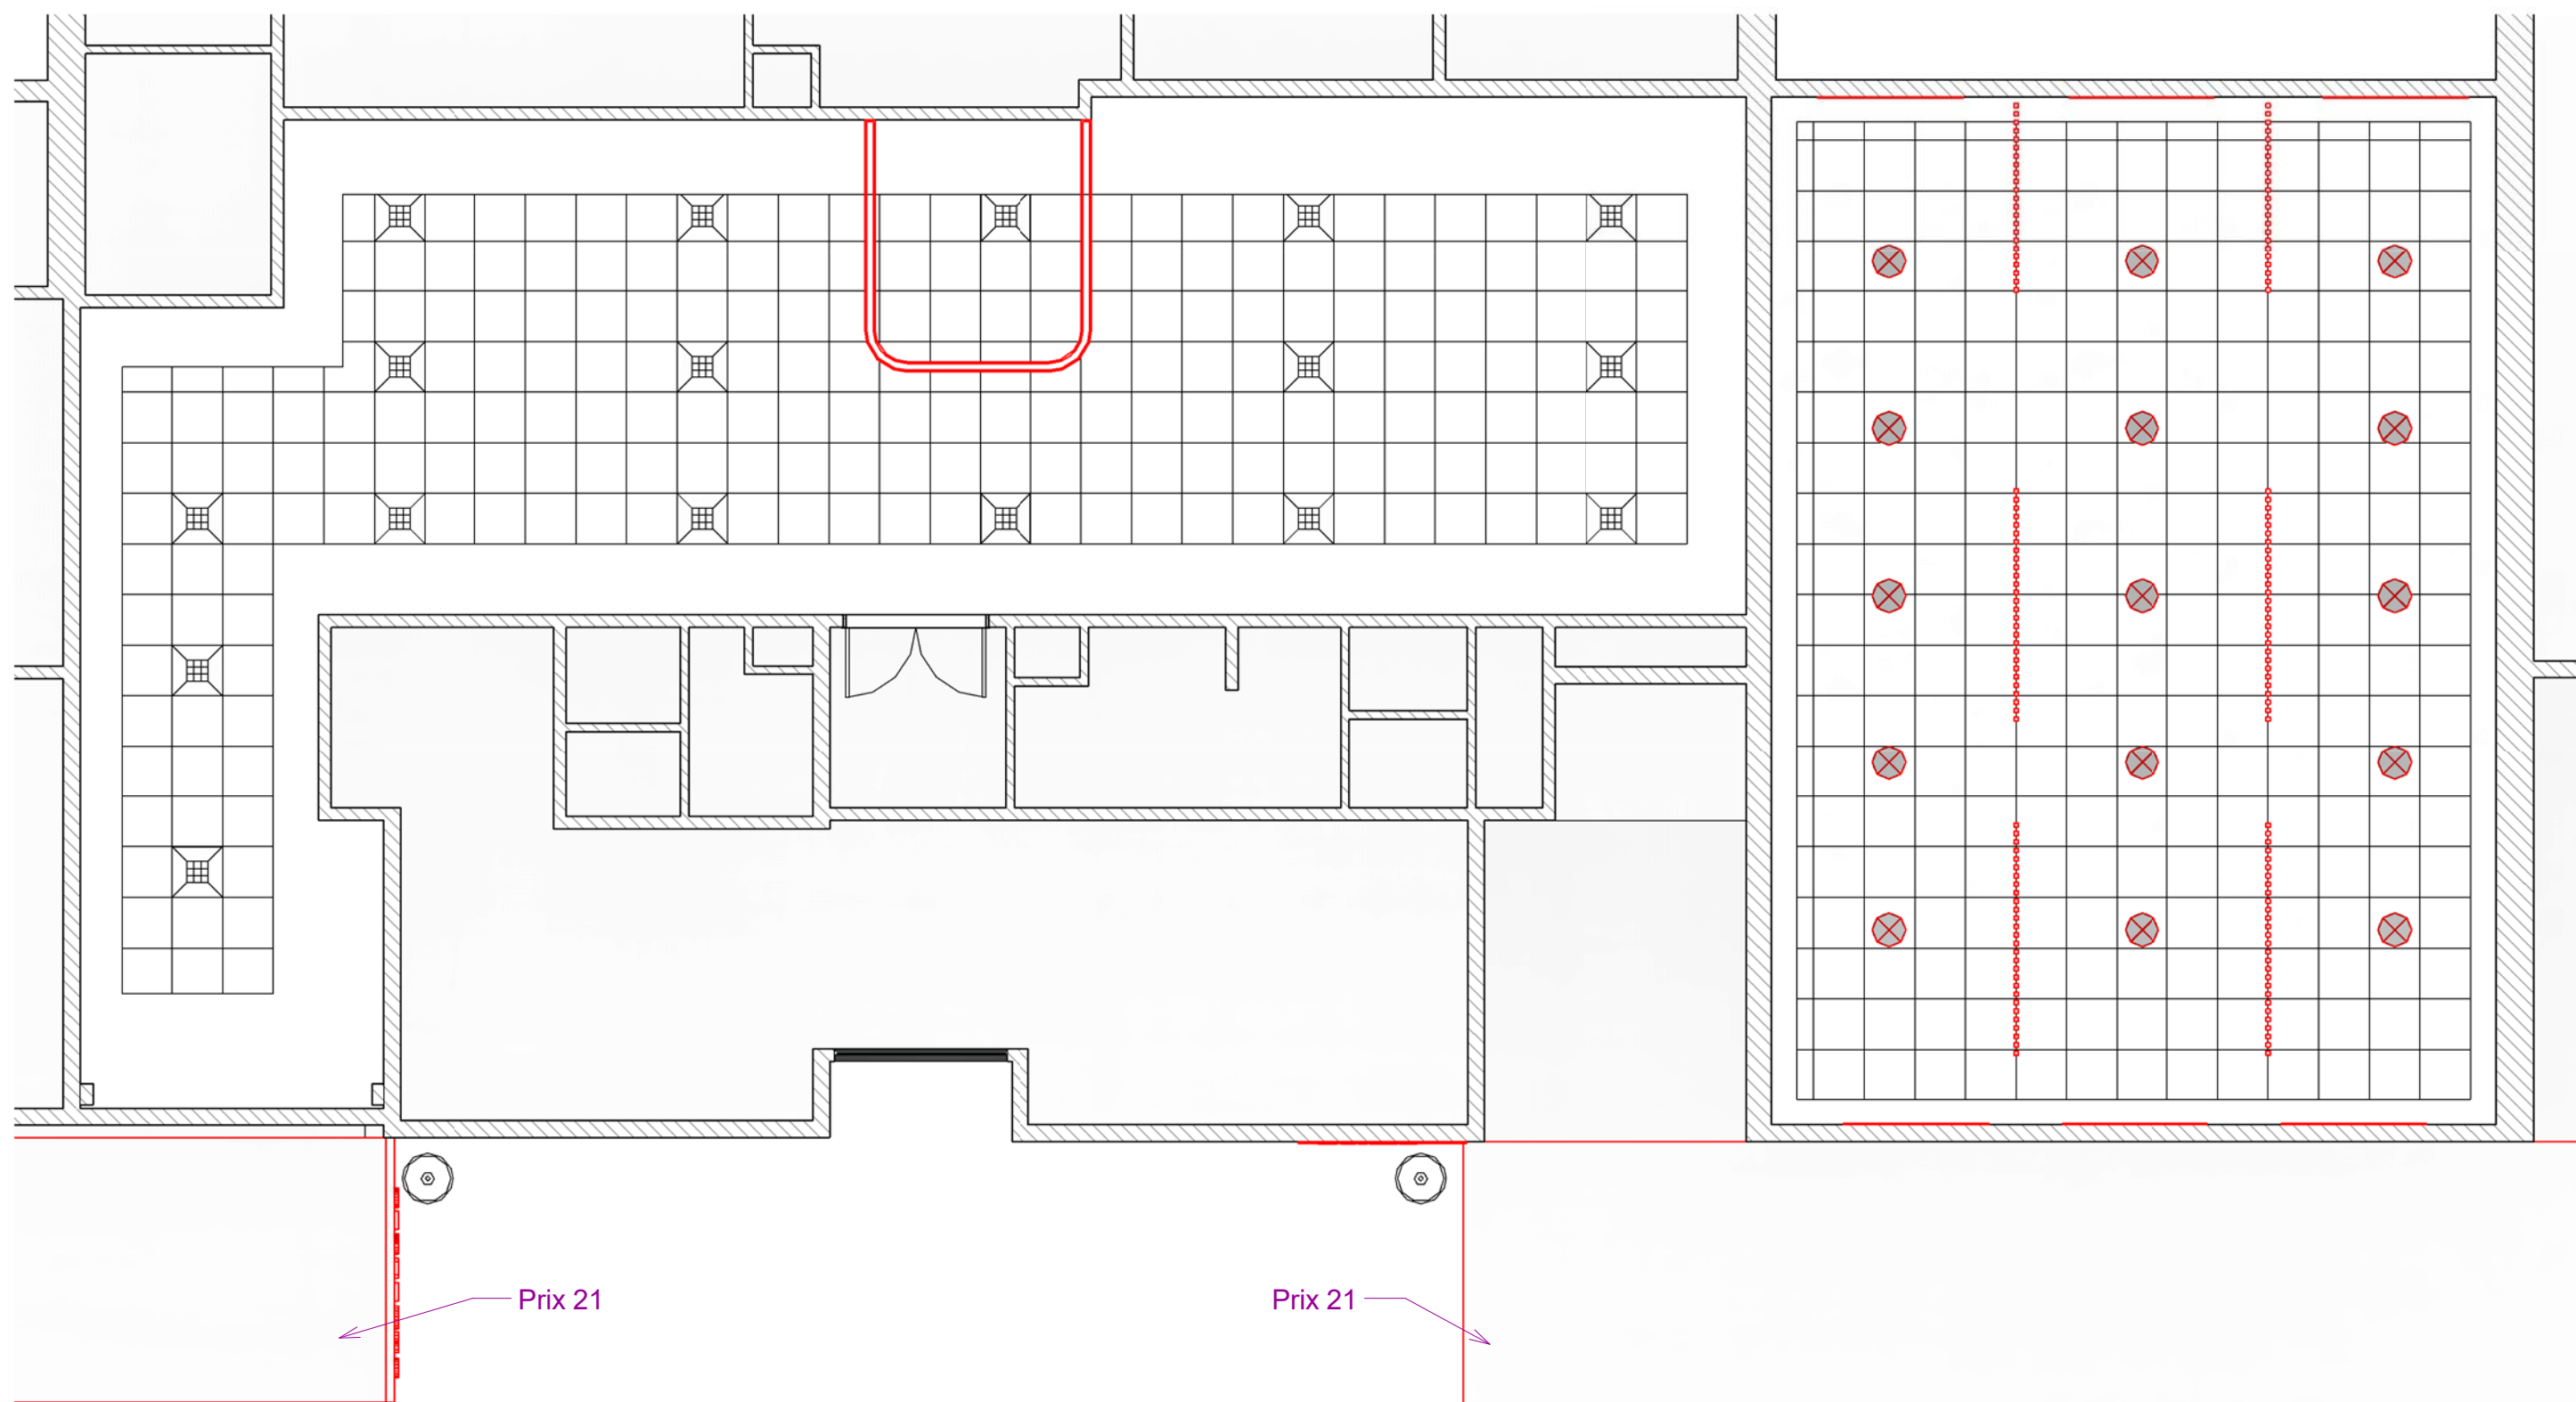



1 RDC B _ A poser Aménagement
Prix 1 : 80

RDC C

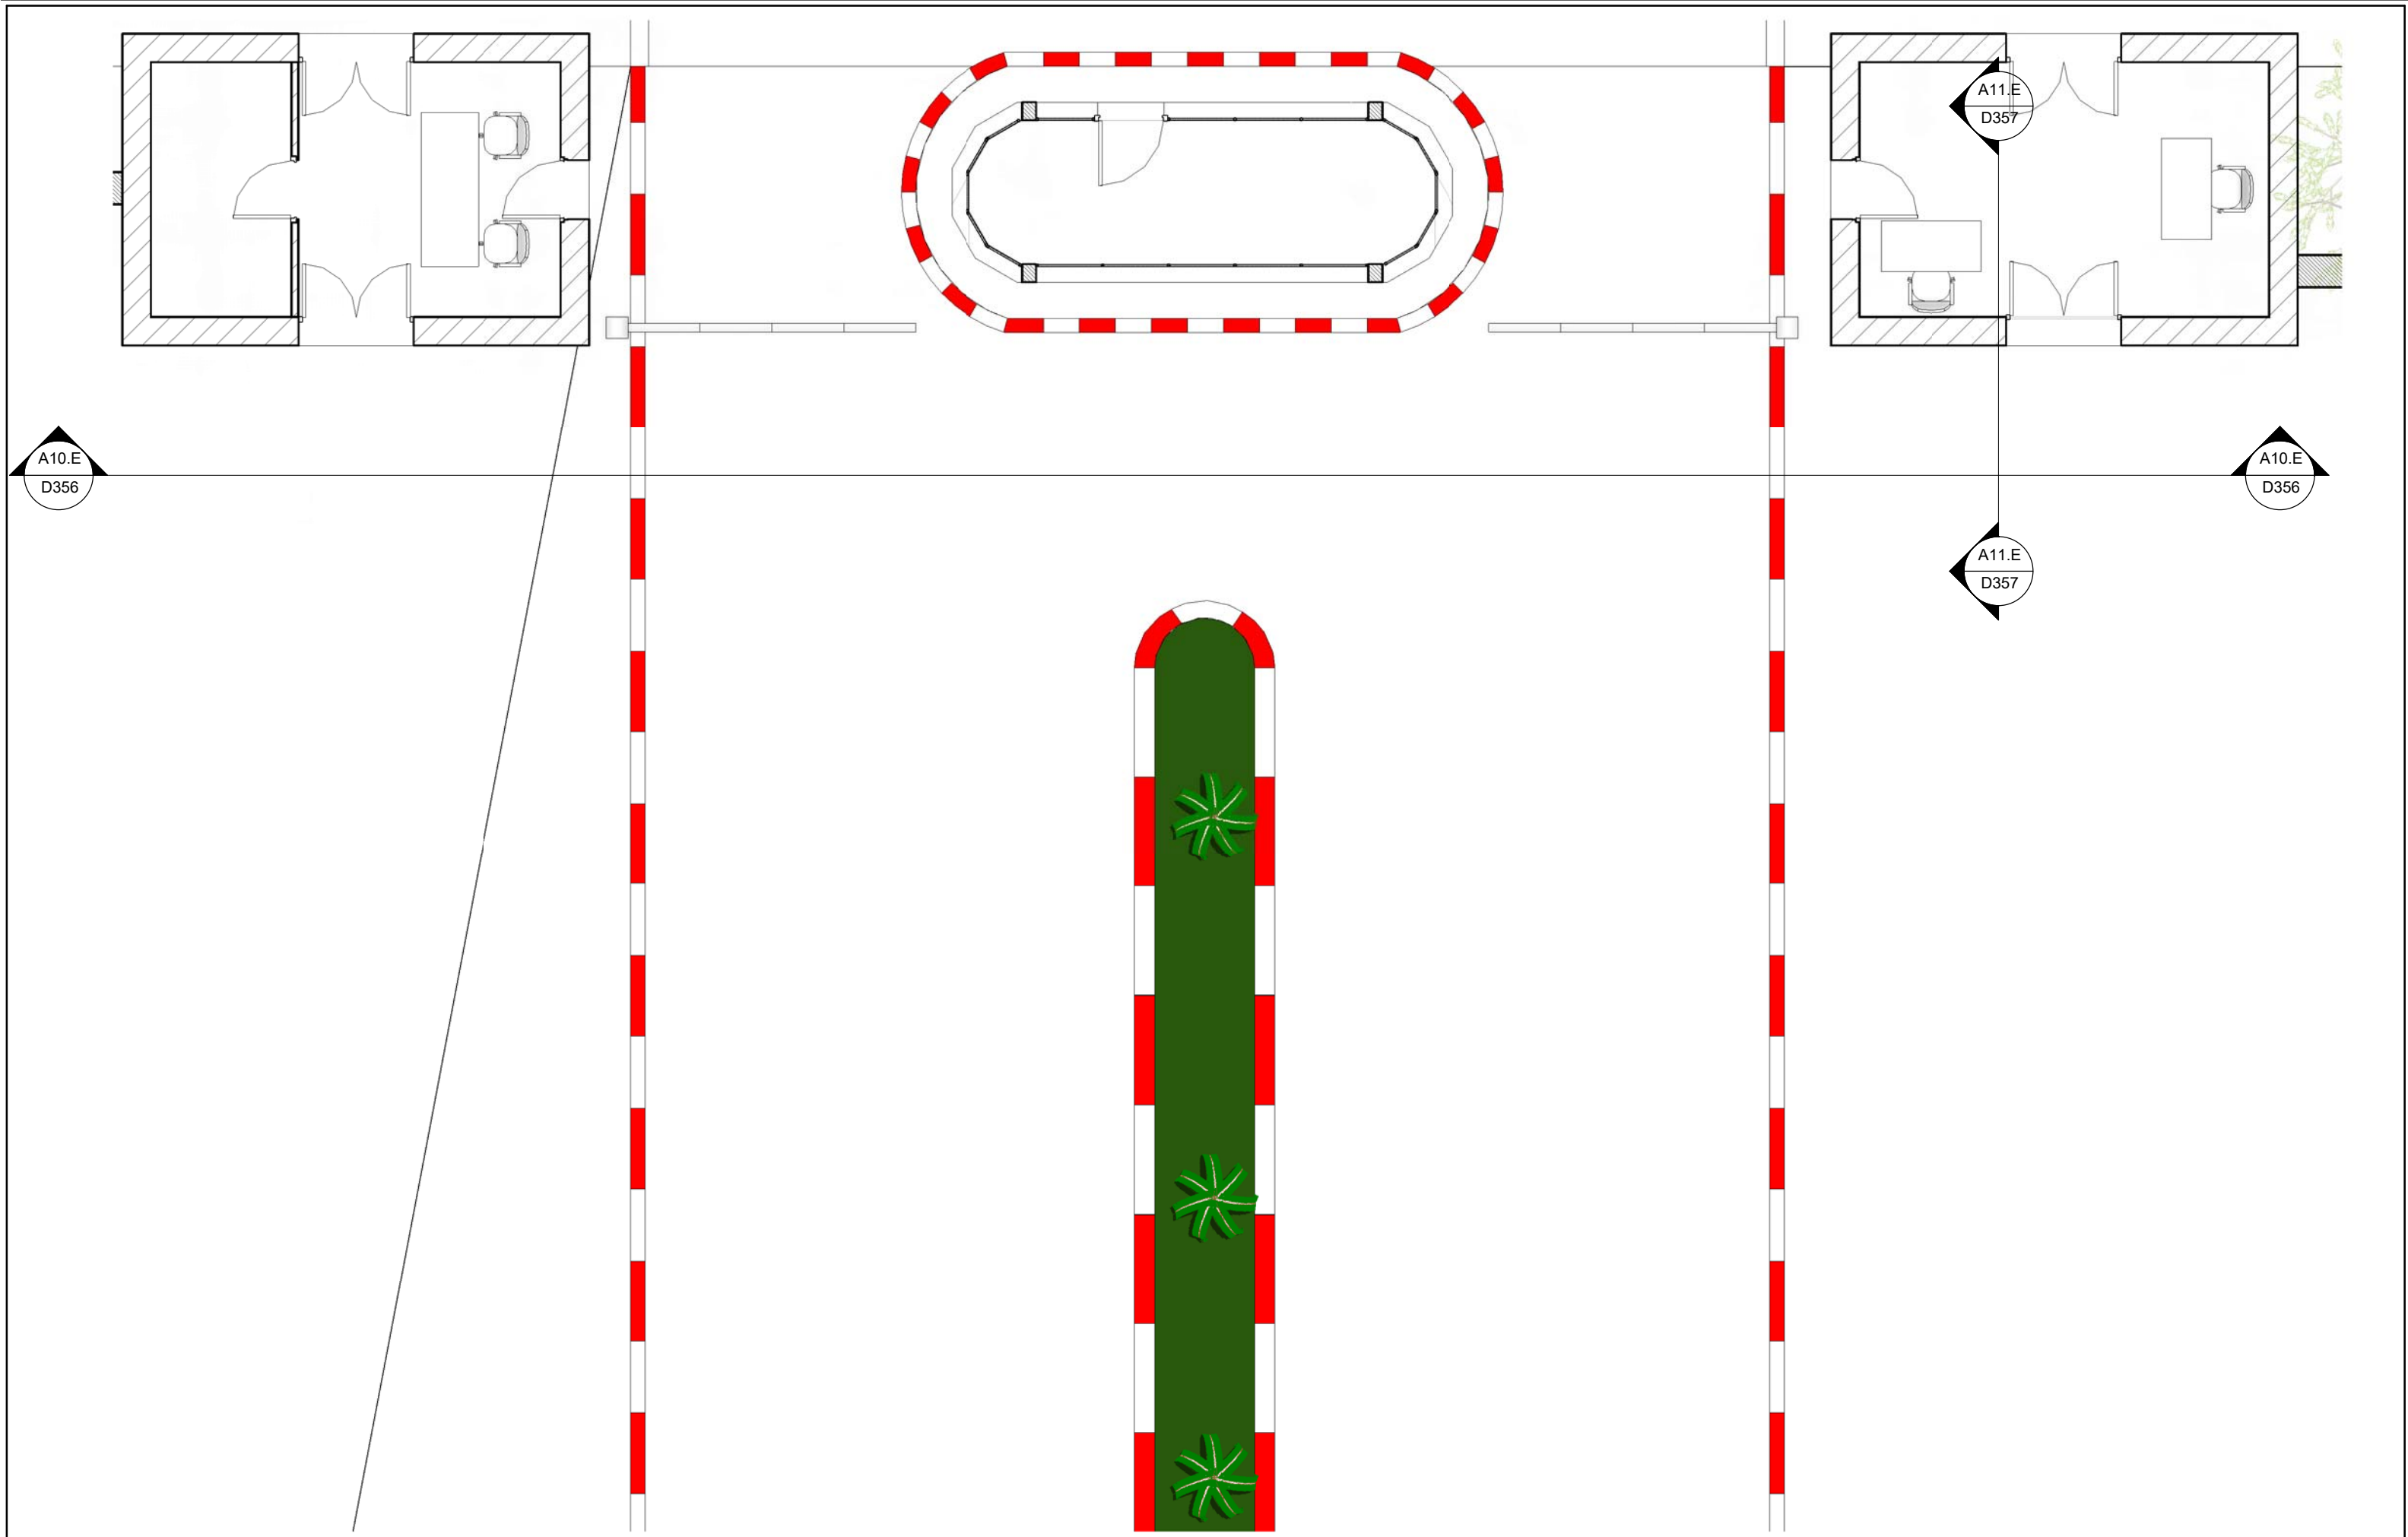


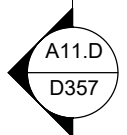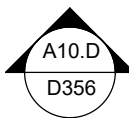

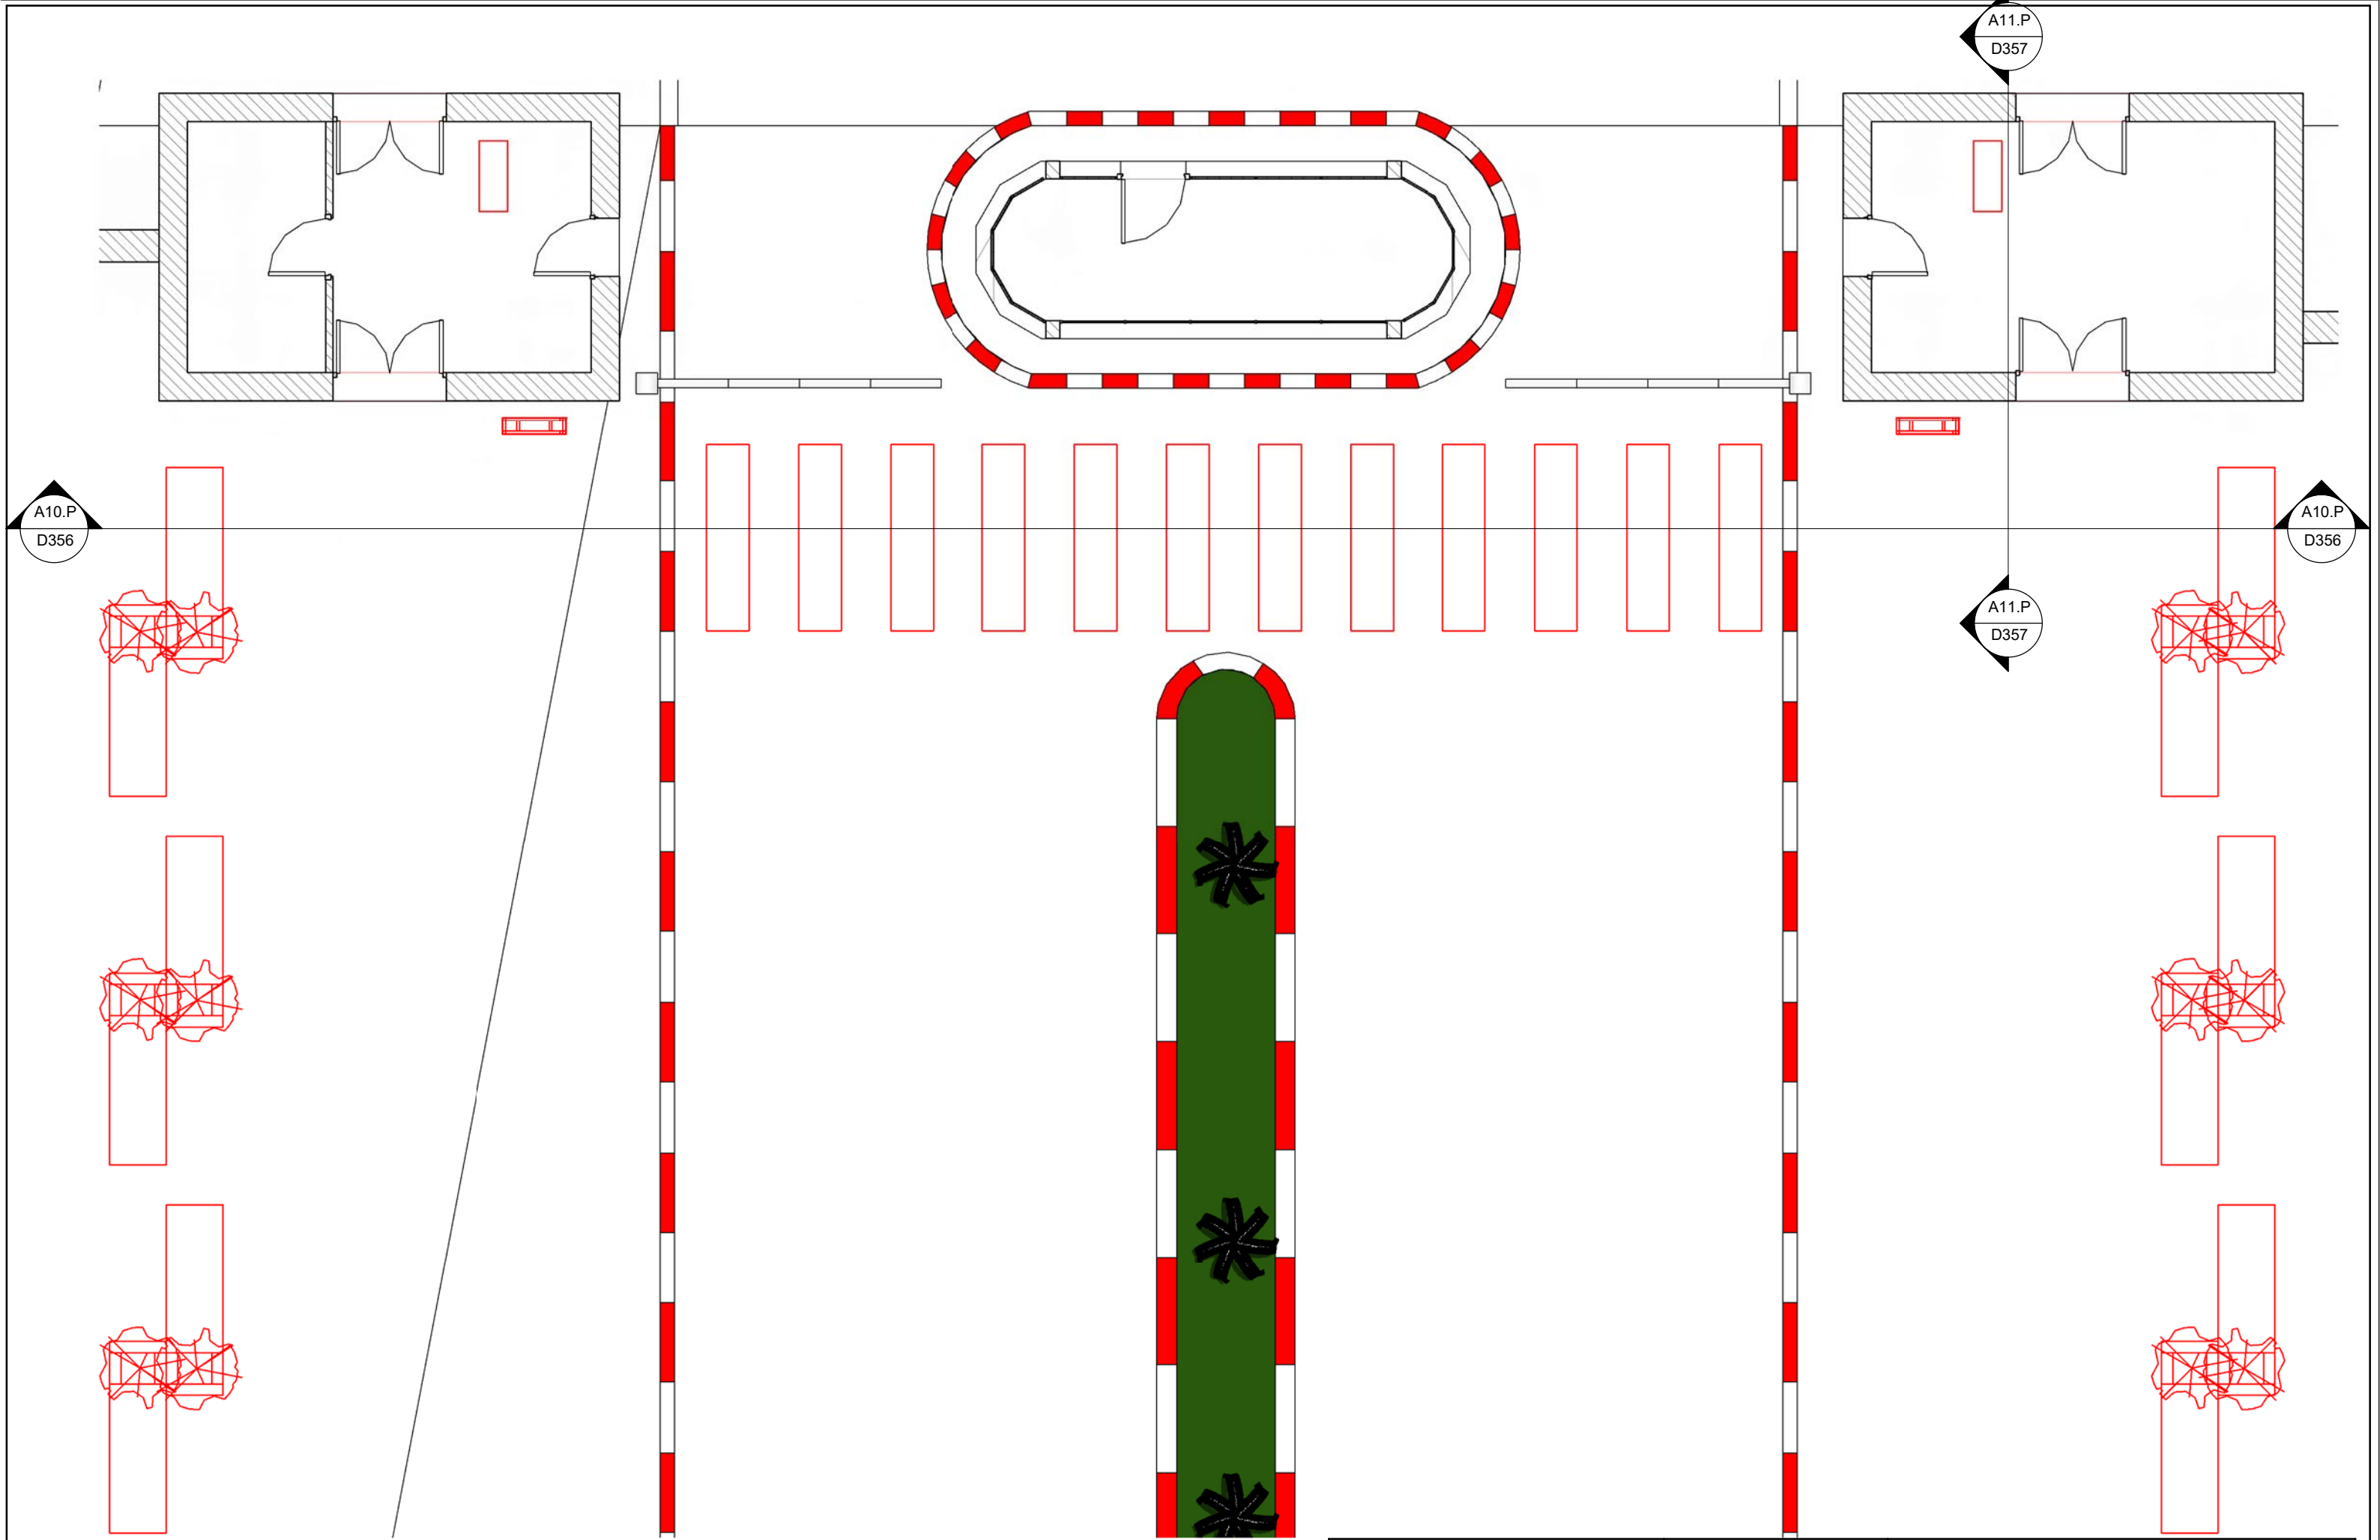


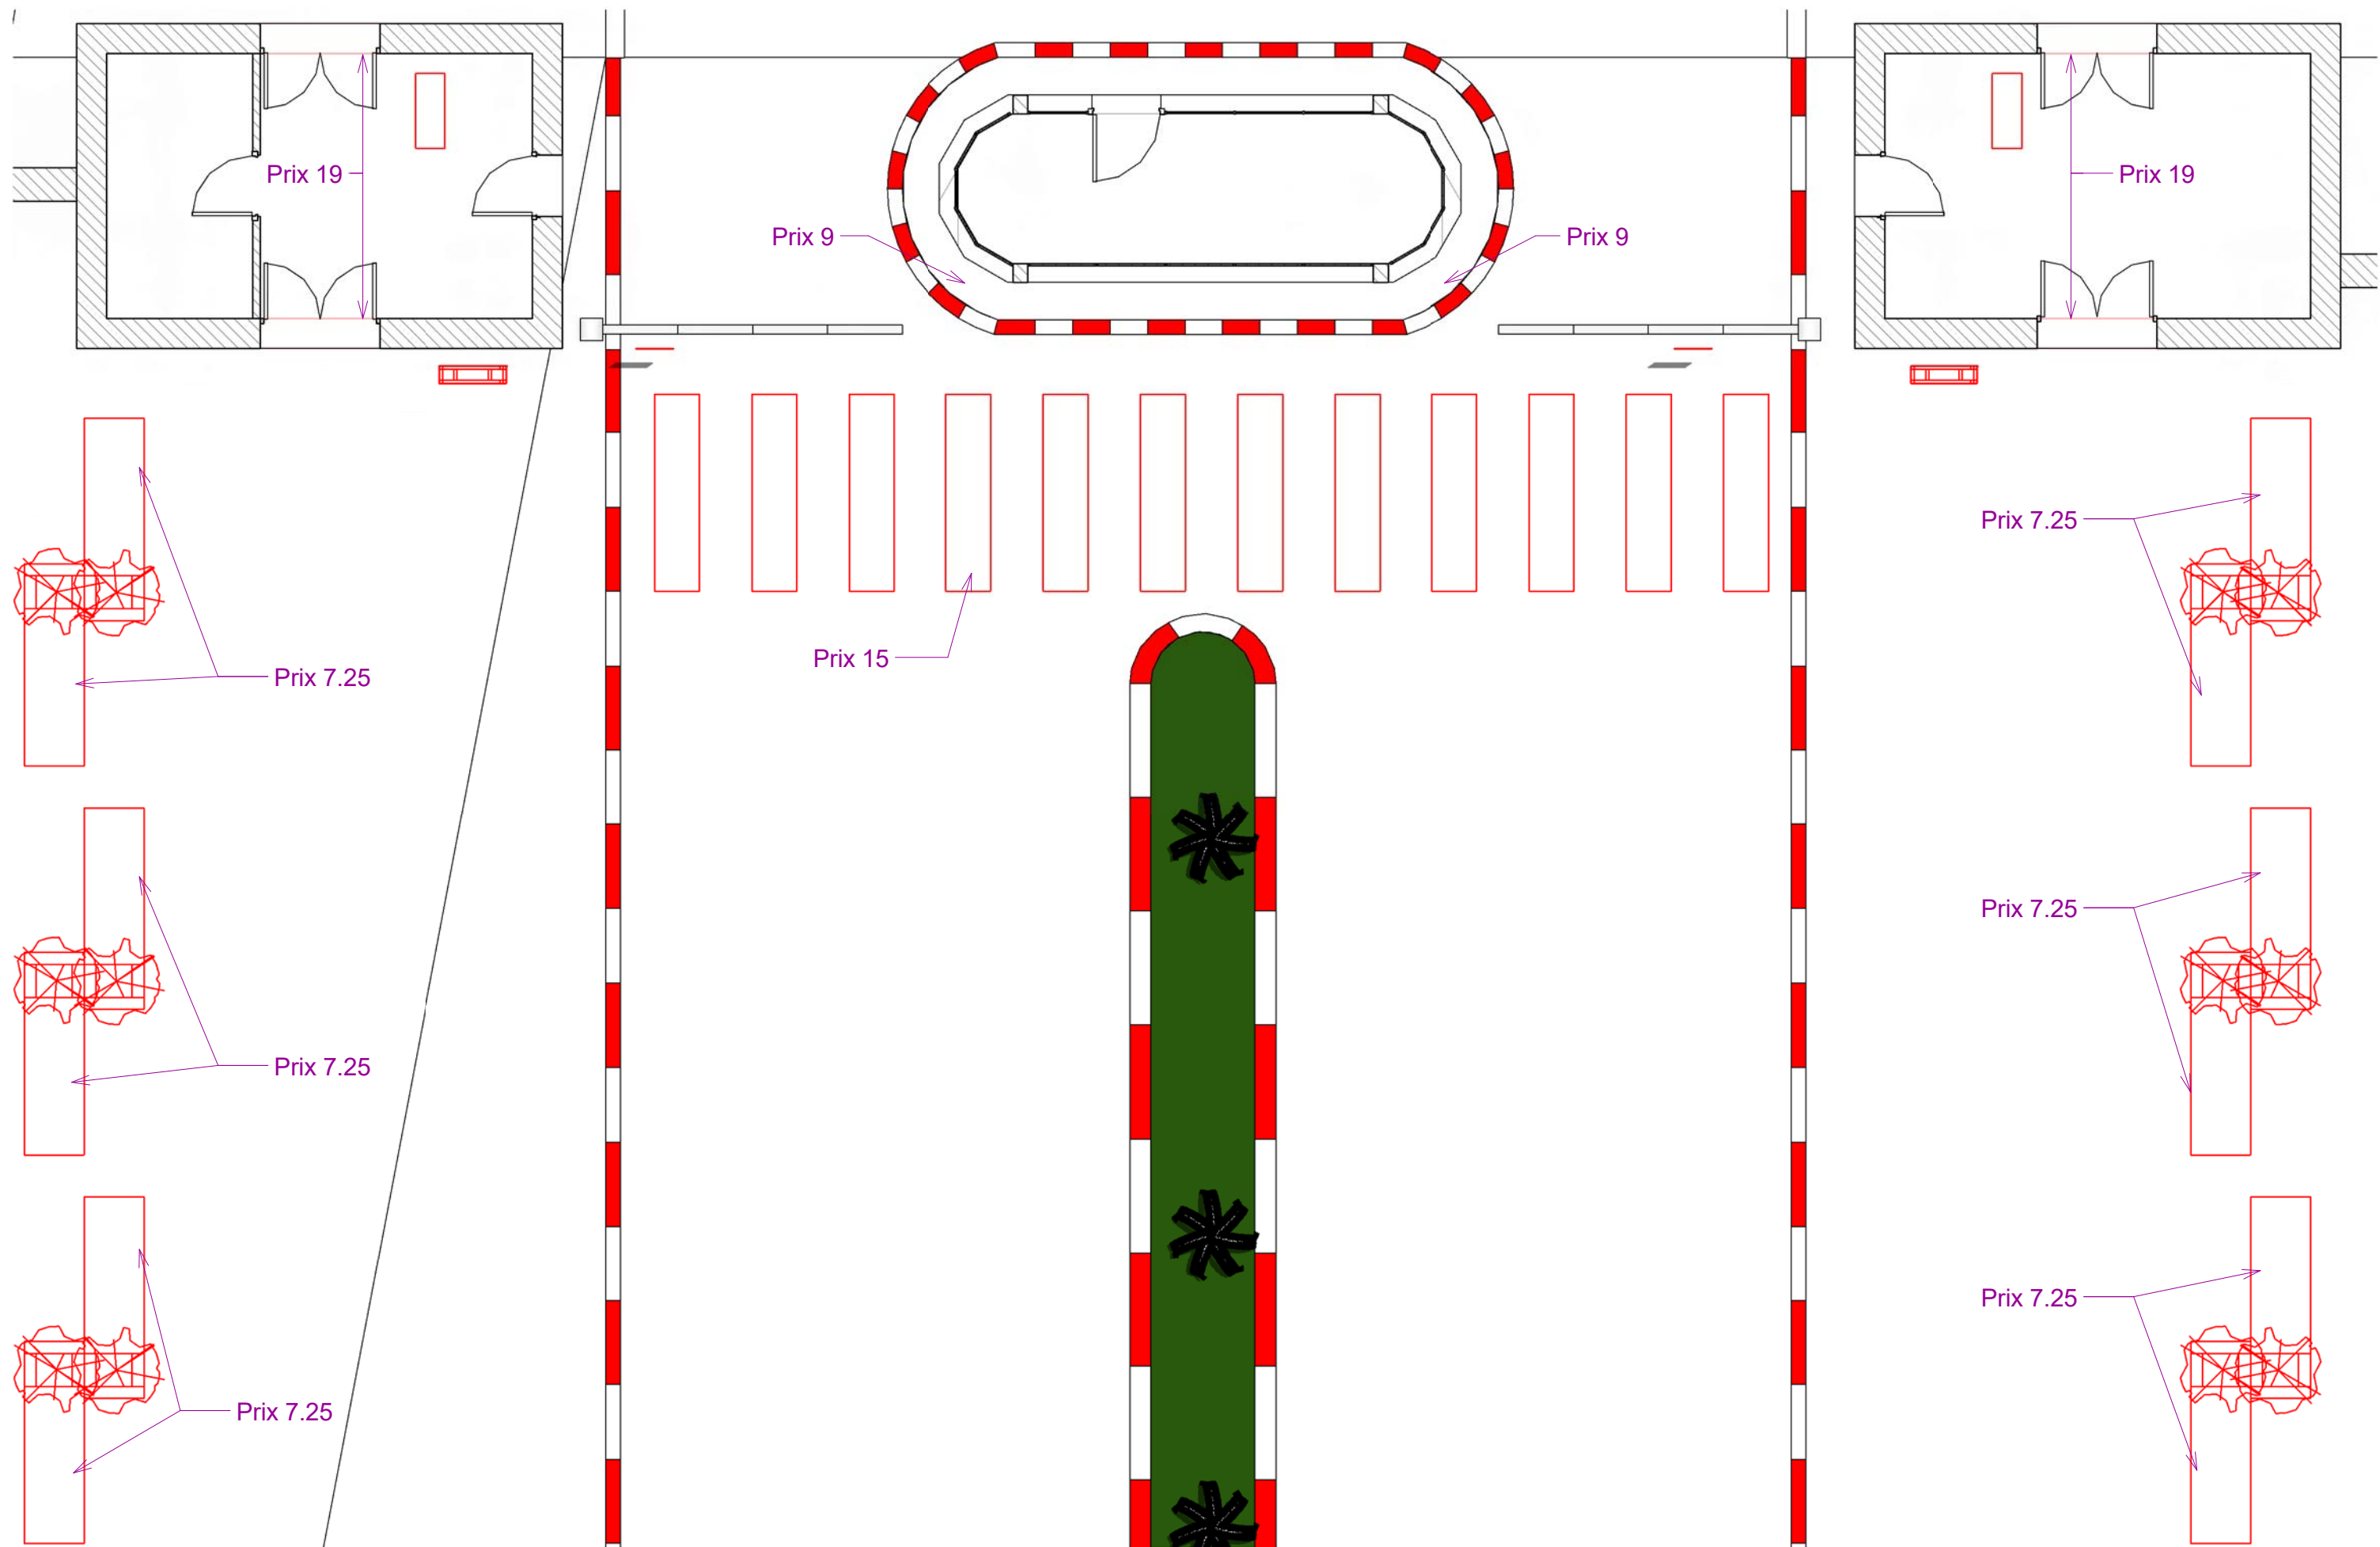


Coupe

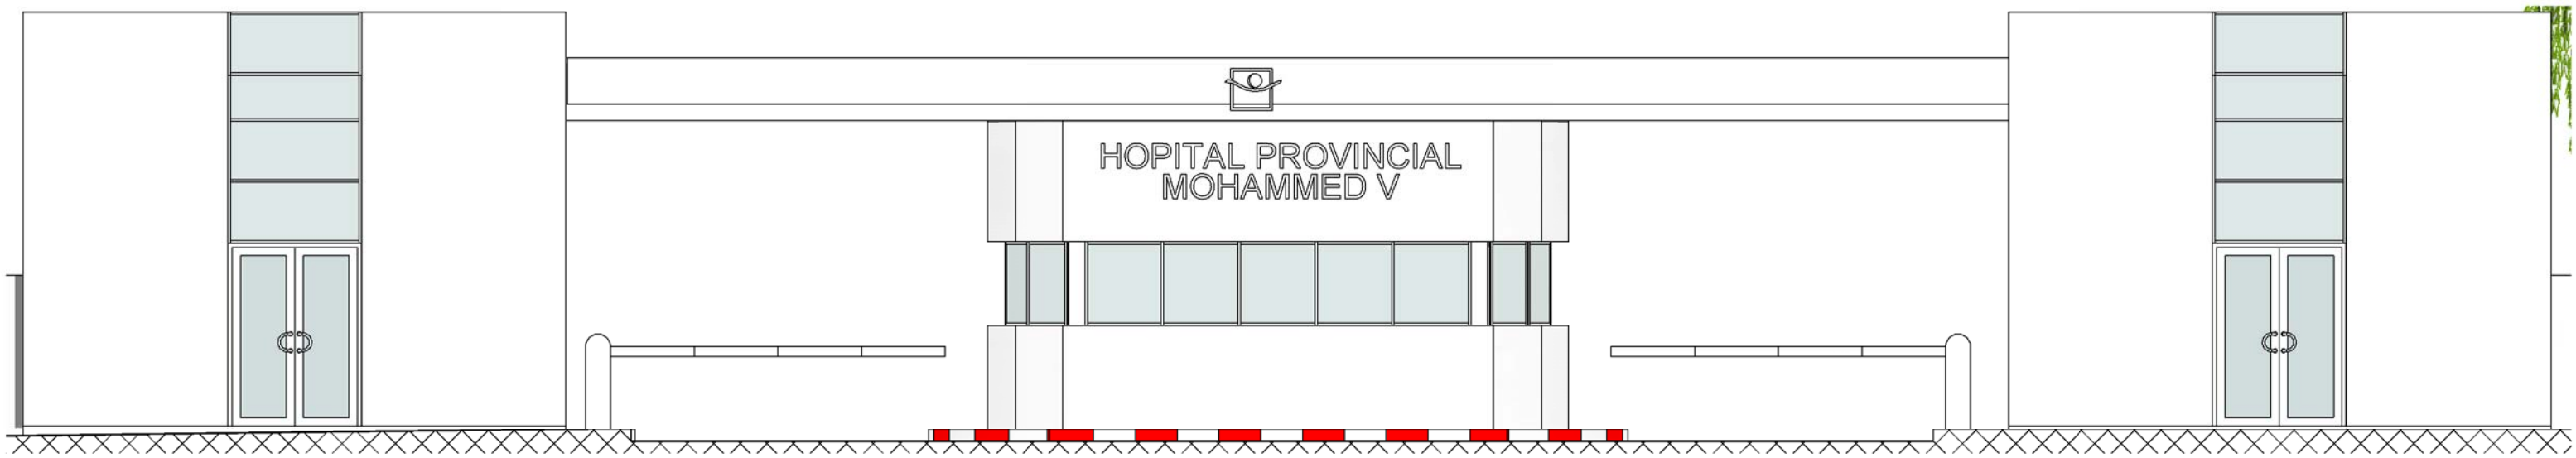


A10.E Coupe A10. EDL
Ech : 1 : 75

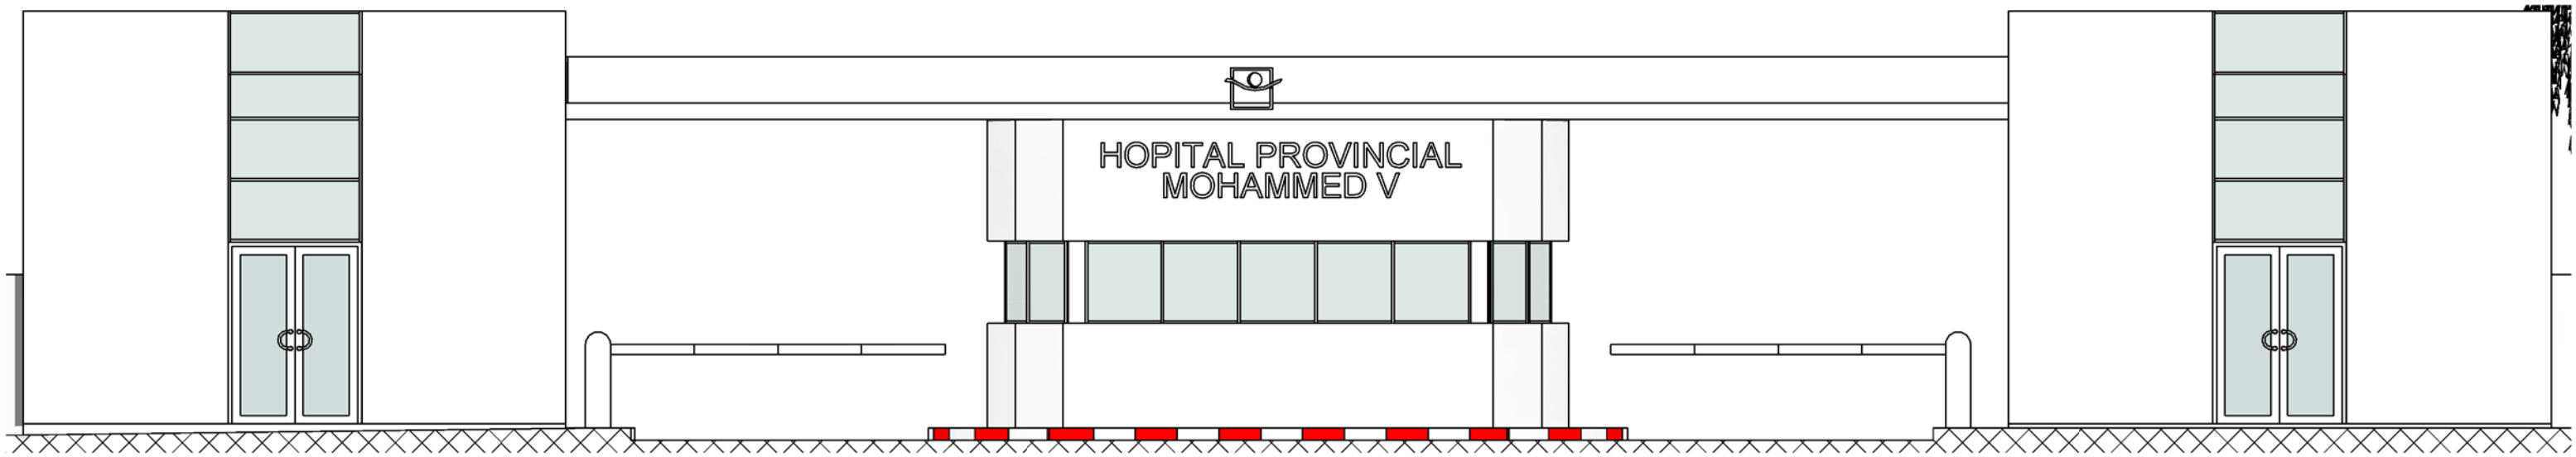


A10.D Coupe A10. A déposer
Ech : 1 : 75

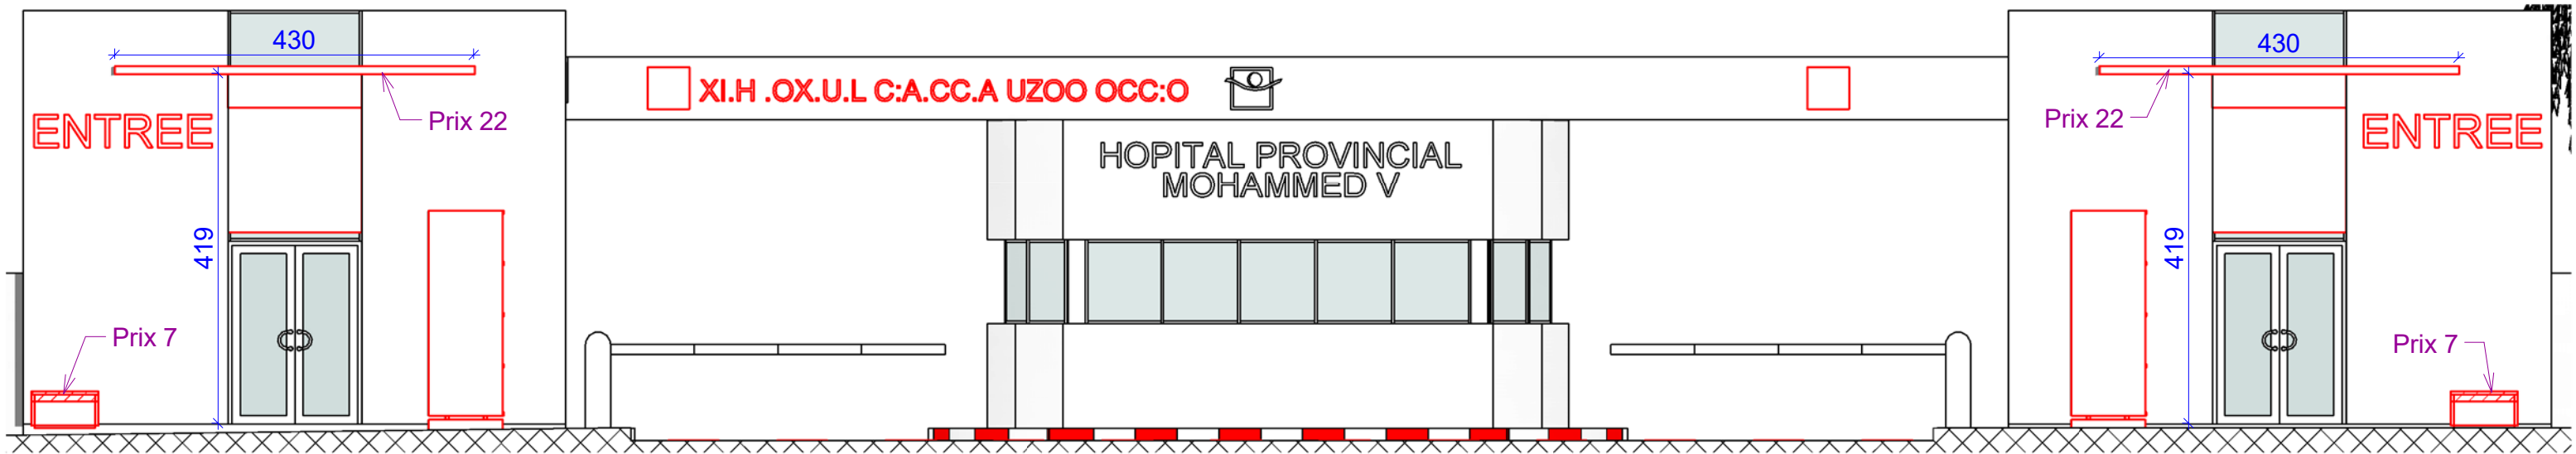


A10.P Coupe A10. A poser
Ech : 1 : 75

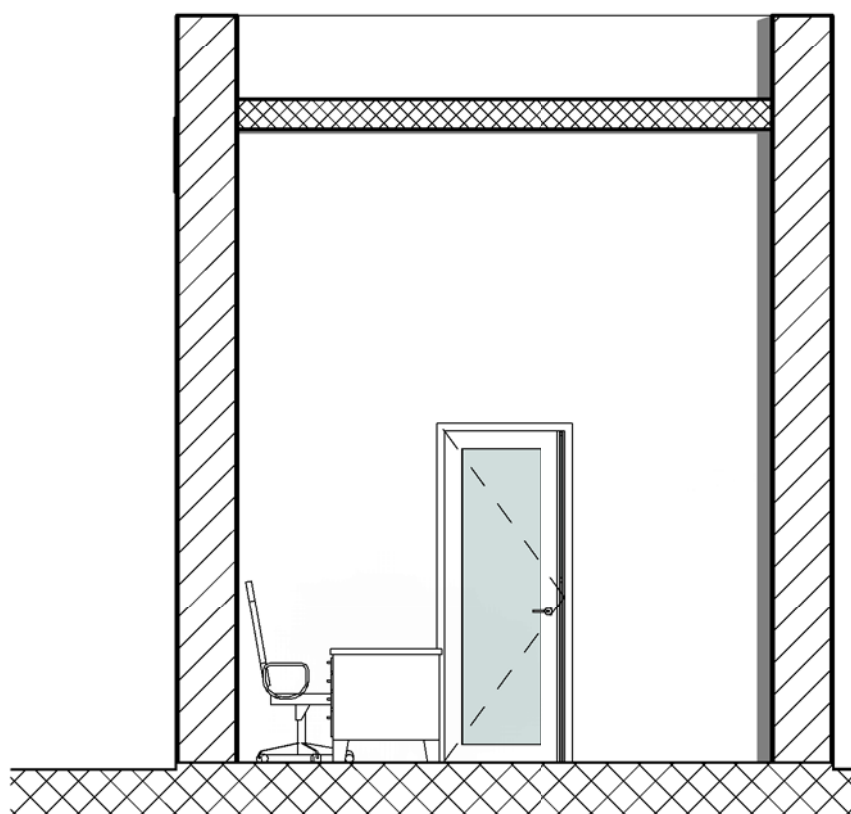

A11.E Coupe A11. EDL
Ech : 1 : 50

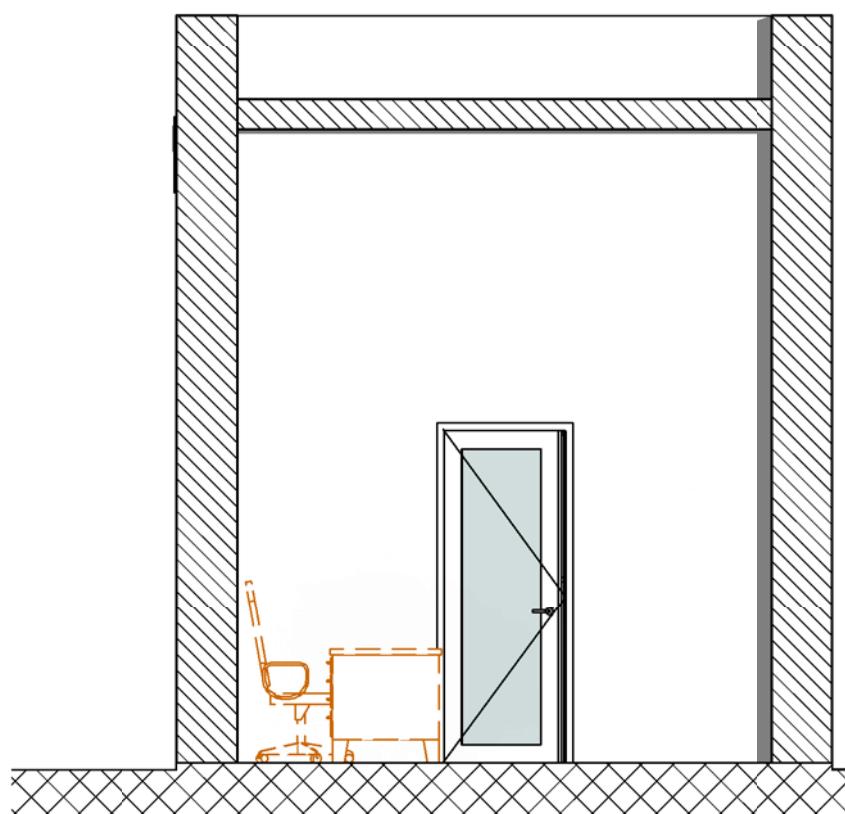

A11.D Coupe A11. A déposer
Ech : 1 : 50

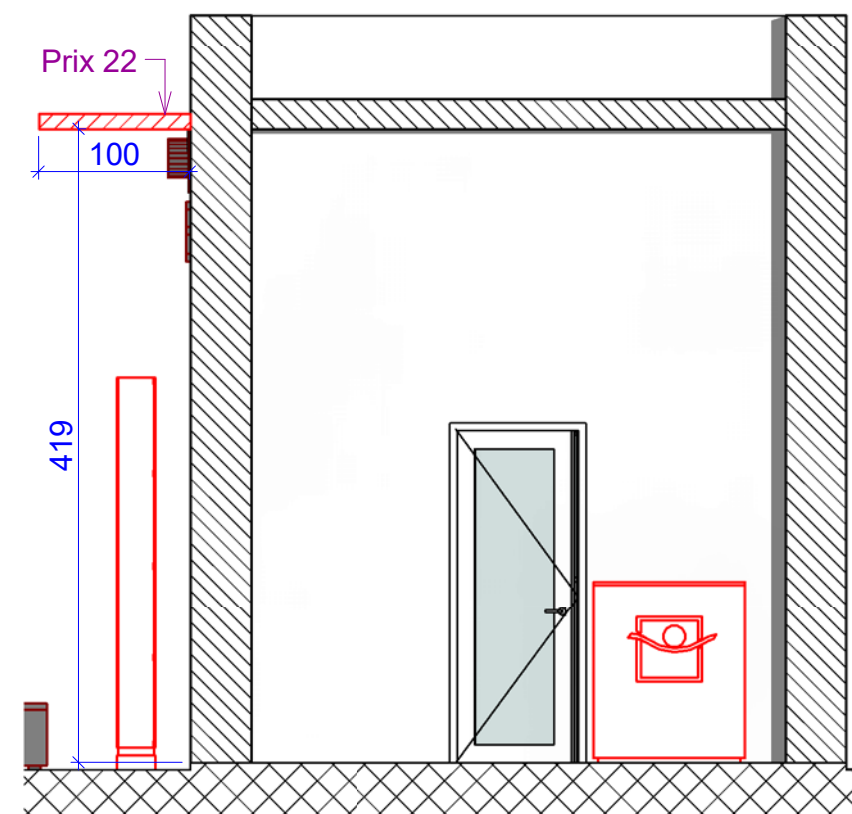


A11.P Coupe A11. A poser
Ech : 1 : 50


Faux Plafond

Faux Plafond


Code projet :	HEJ	N° Lot :	300
Phase :	CPS	N°Feuille :	D360
Nom Doc :	PDSL	Echelle:	
		Date:	16/10/2018

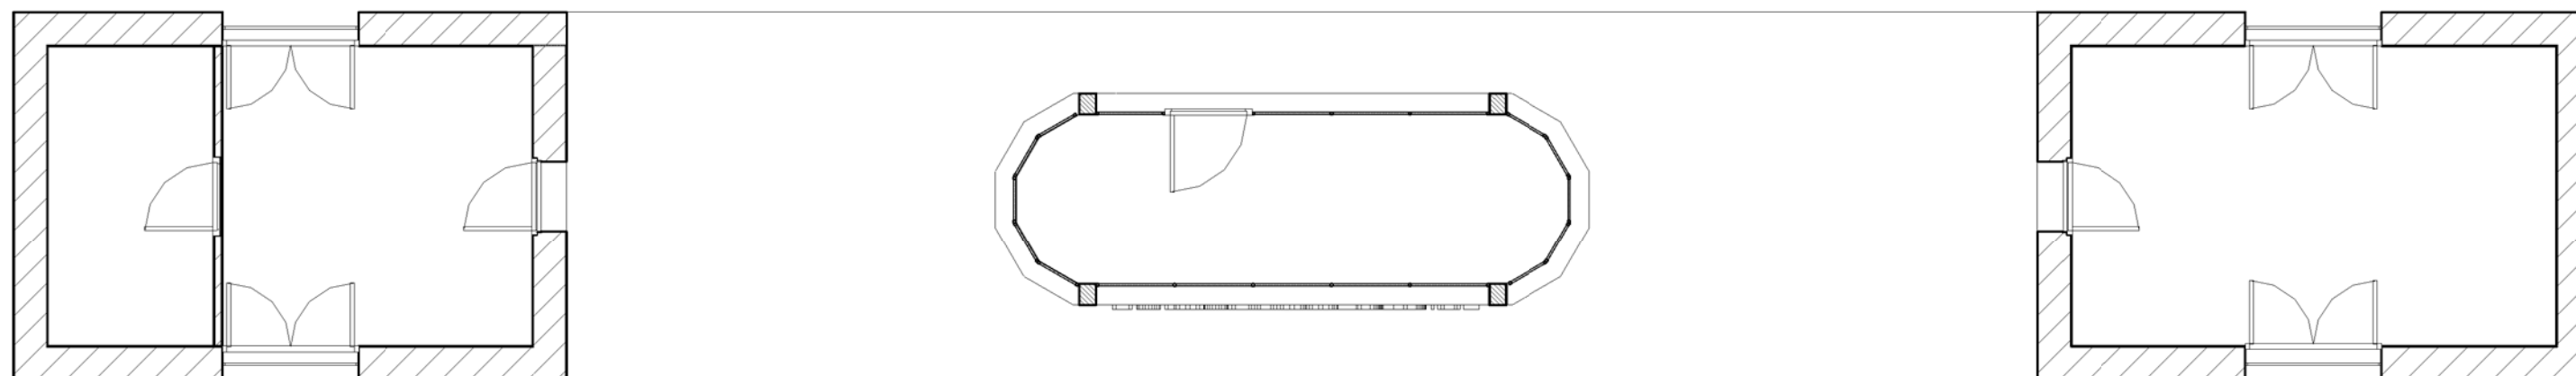


1 Plafond C _ EDL Aménagement
Ech : 1 : 80

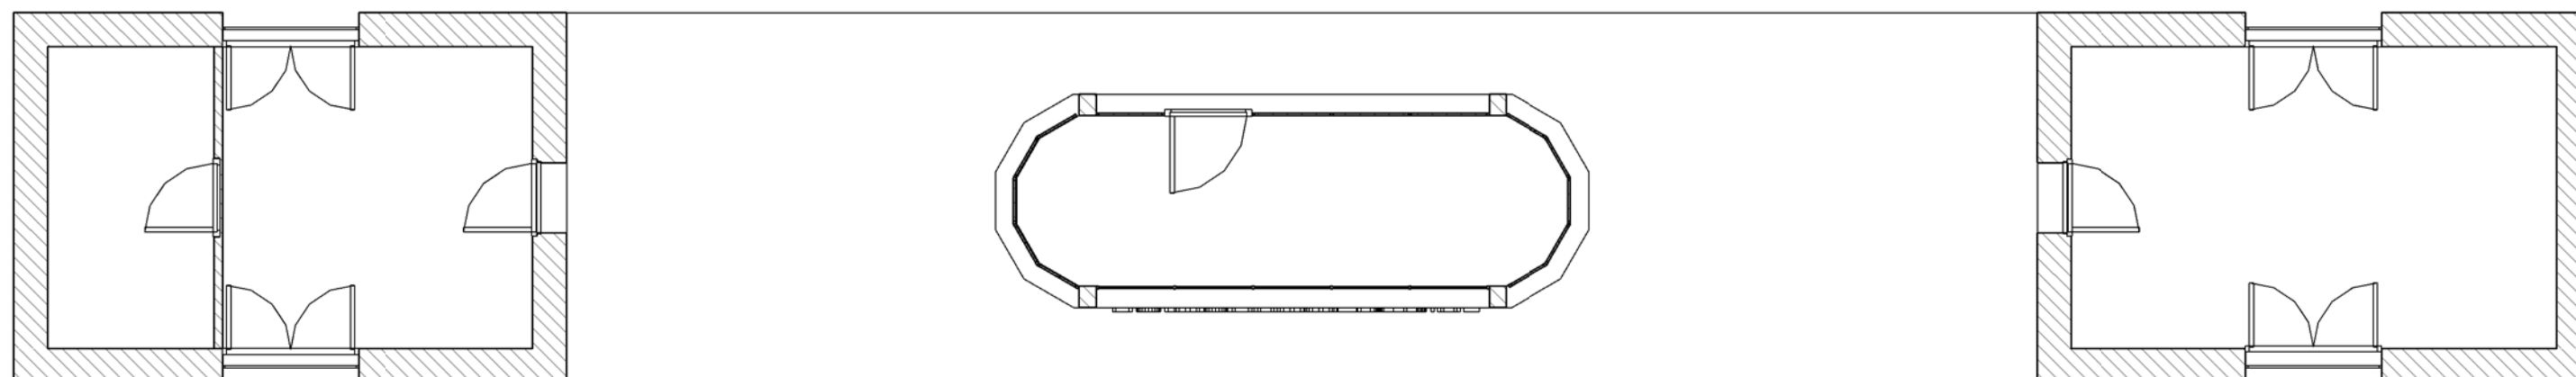

2 Plafond C _ A déposer
Aménagement

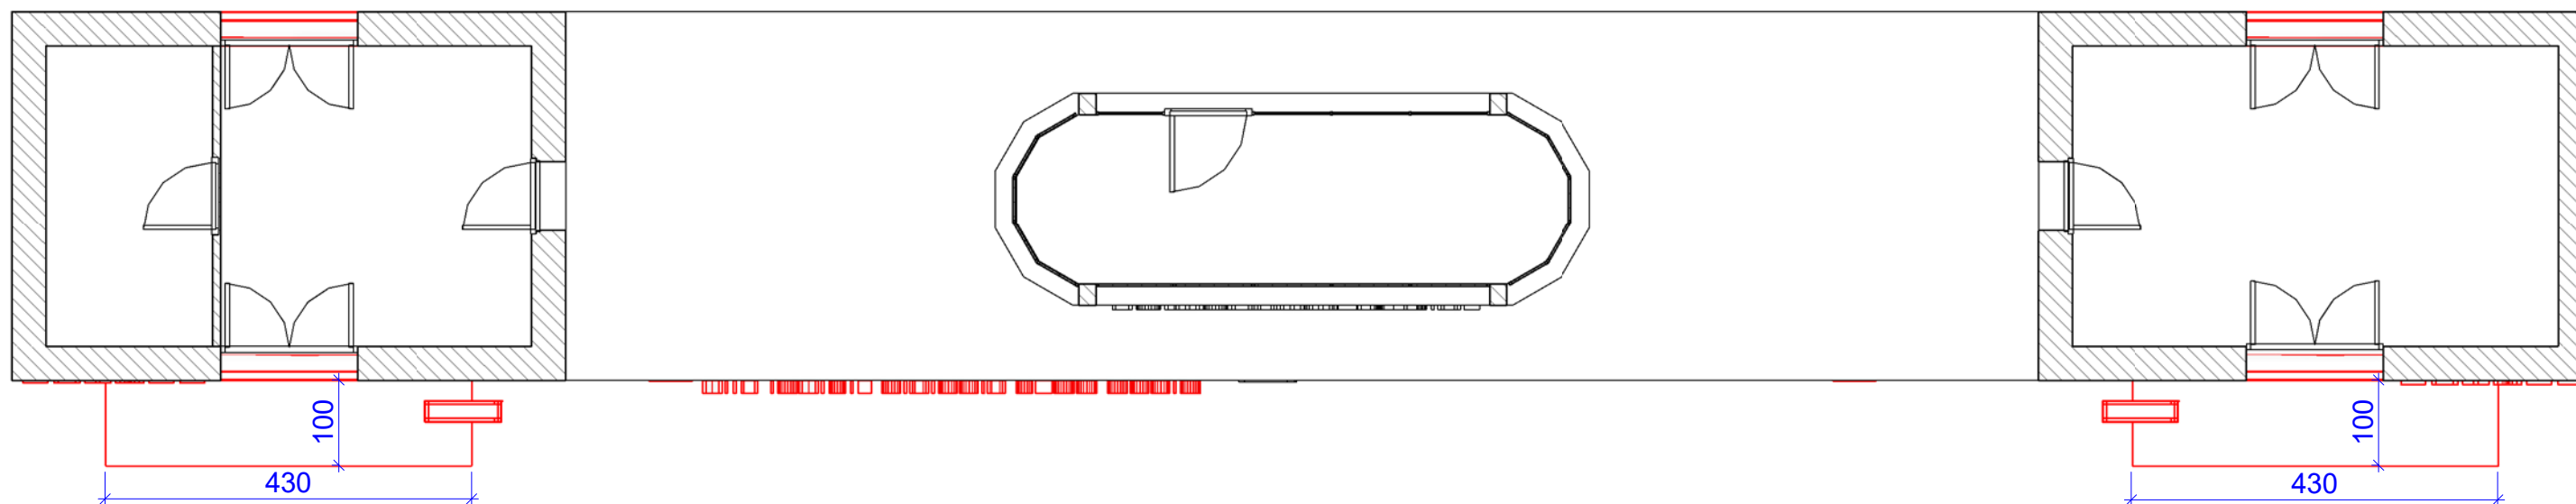

1 Plafond C _ A poser Aménagement
Ech : 1 : 80



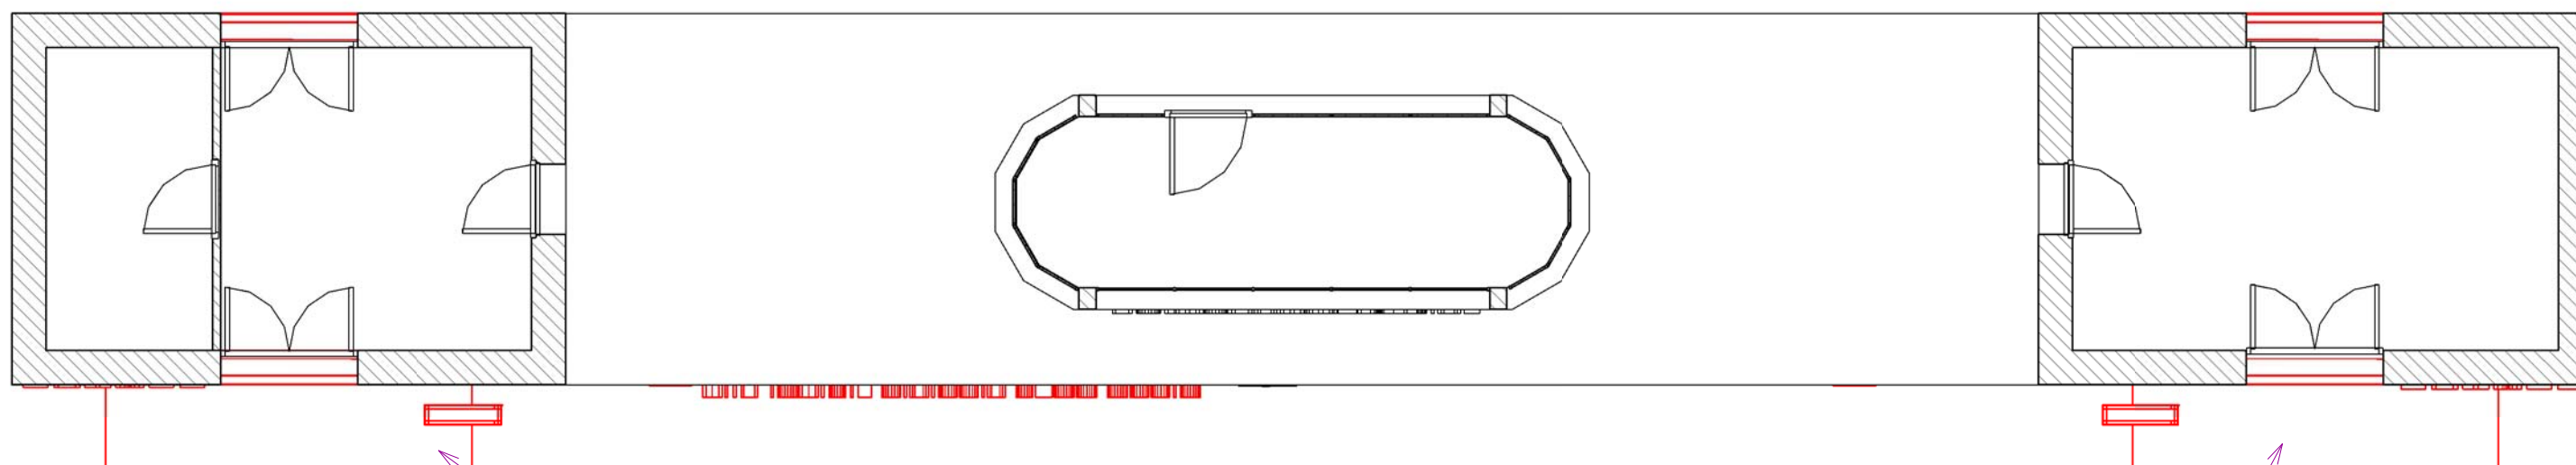


2 Plafond C _ A poser Aménagement. Prix

Prix 22

Prix 22

RDC D

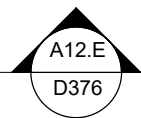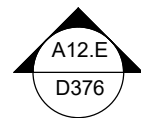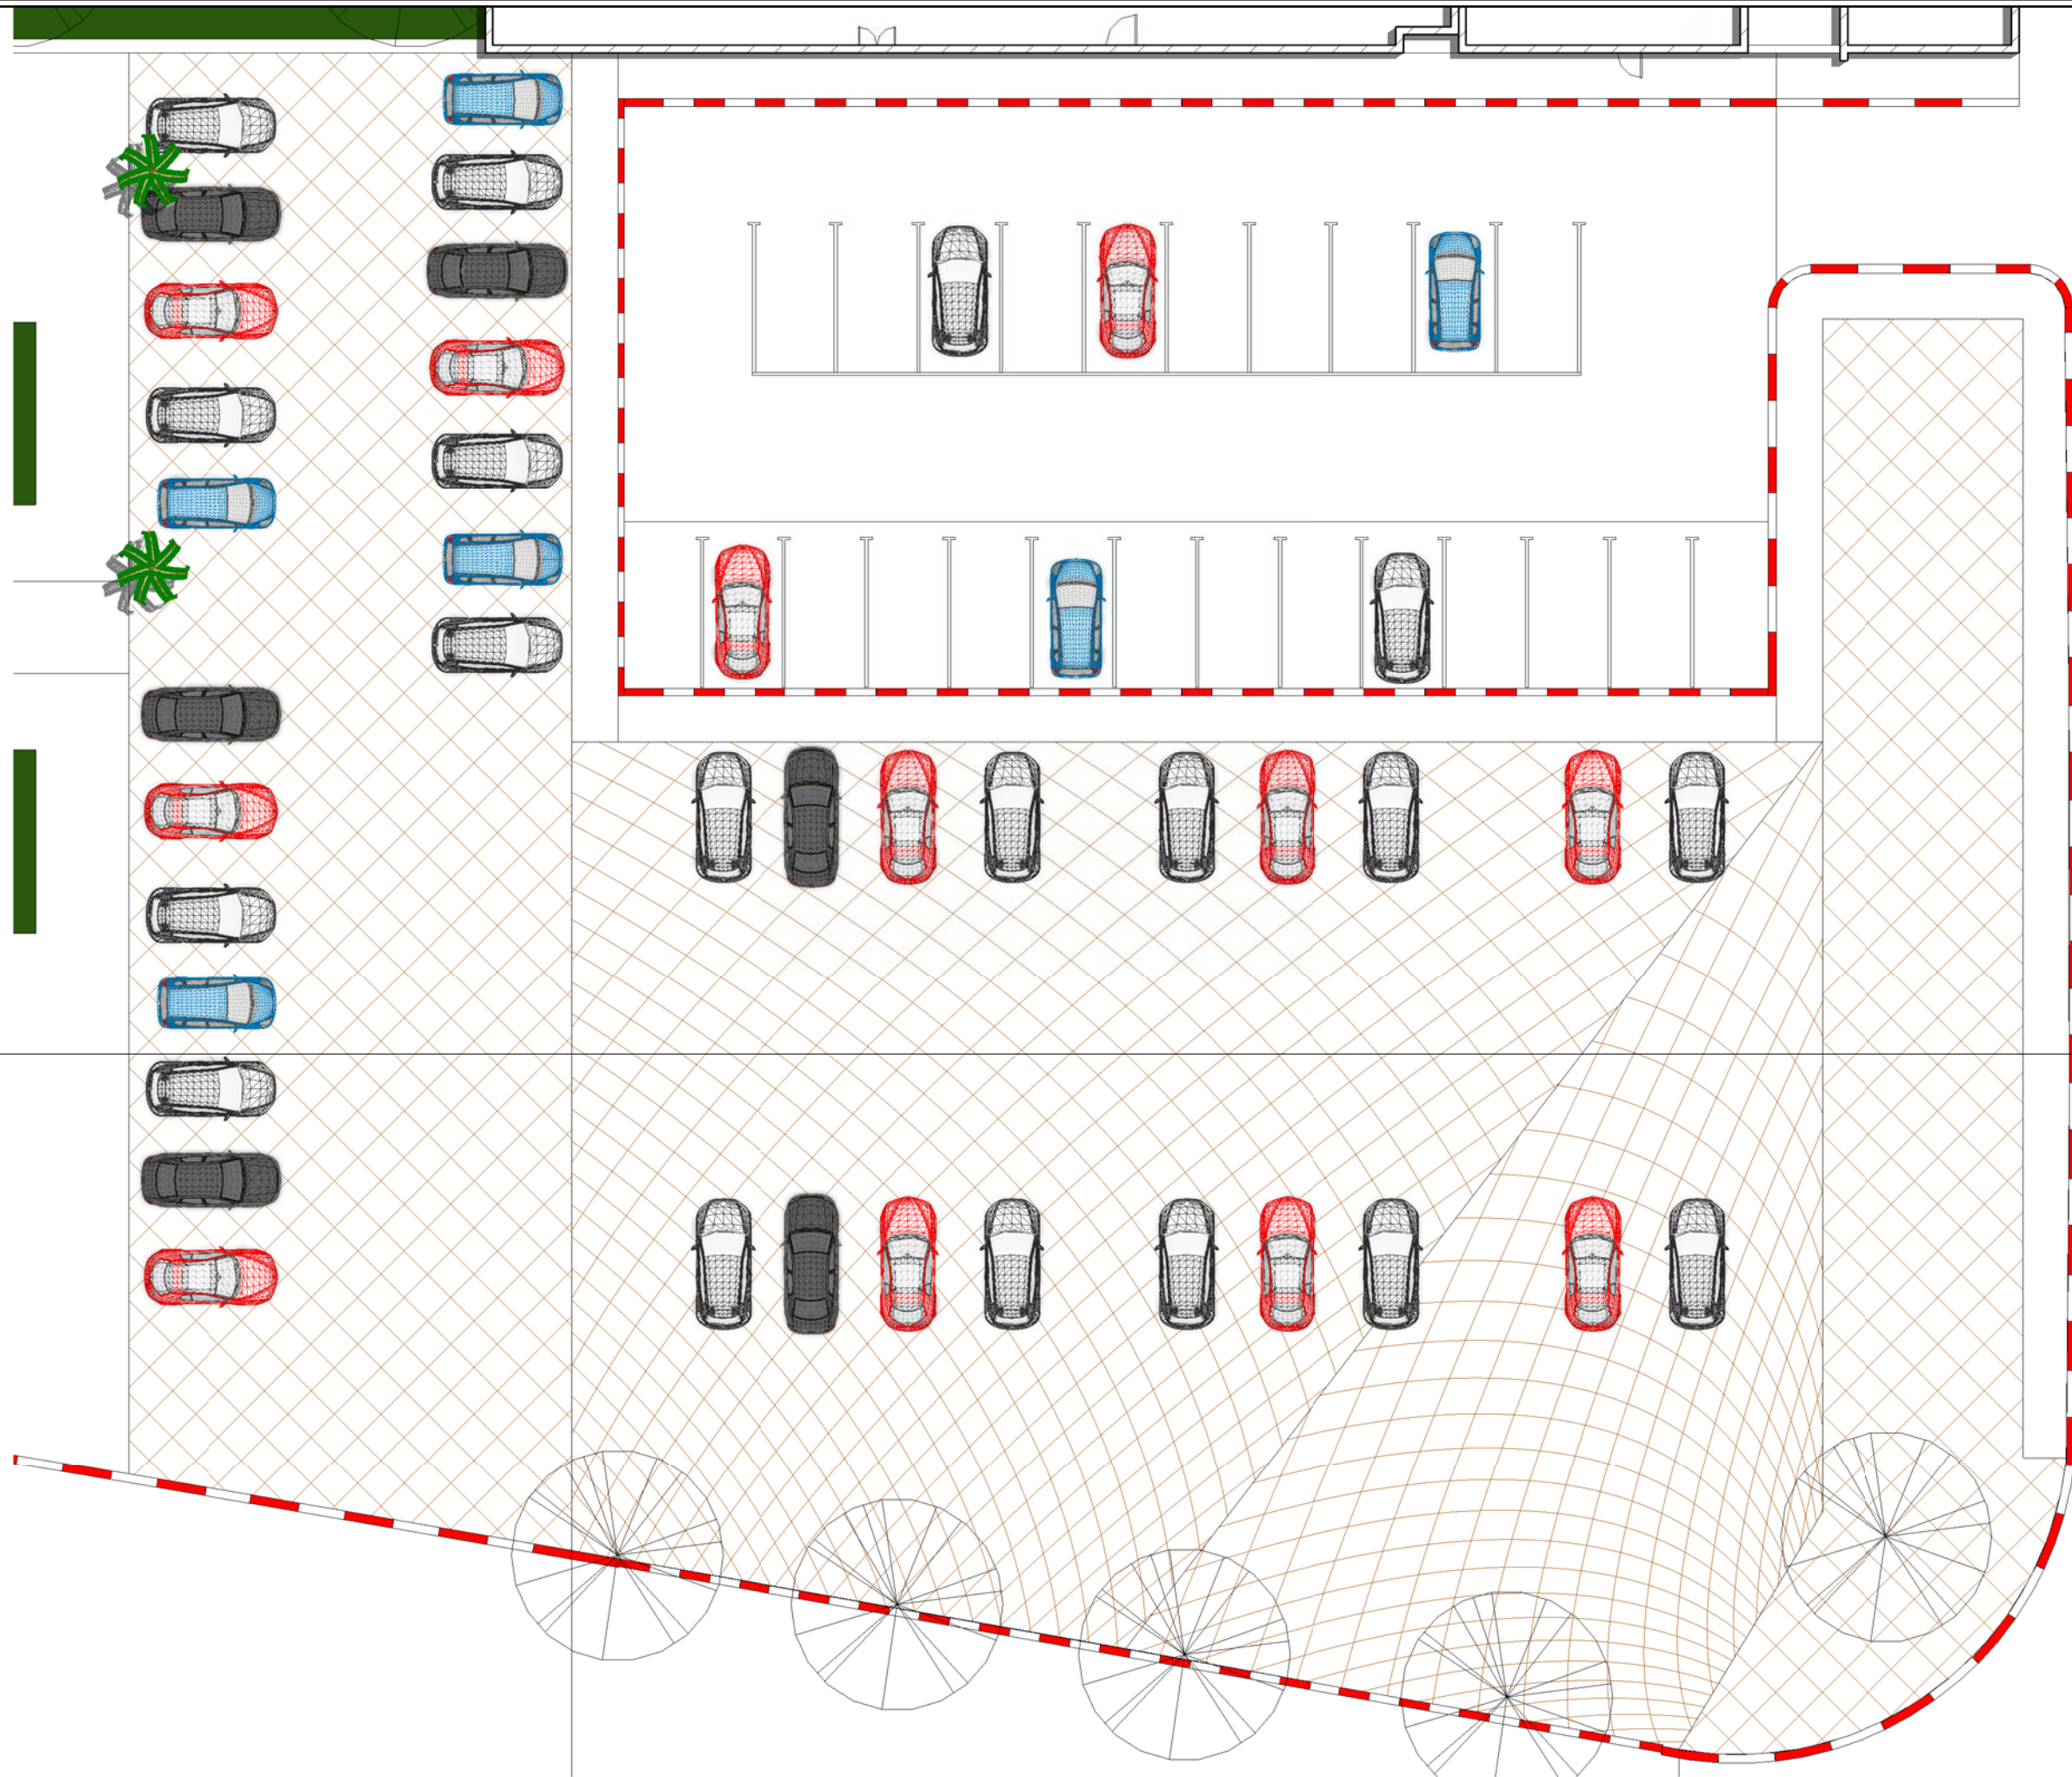


RDC D_EDL. Aménagement
Ech : 1 : 215

iea
Ibtissam El Hammoui
Frédéric Dallet
Architectes - Sémographe
WWW.iea-architecture.com
Rue Laymoune Imm. H Apt. N°6 - Hay Riad - Rabat
+ 0(0212) 6 73 43 03 18



RDC D_EDL. Aménagement

Code projet :	HEJ	N° Lot :	300
Phase :	CPS	N°Feuille :	D371
Nom Doc :	PDSL	Echelle :	1 : 215
		Date :	16/10/2018

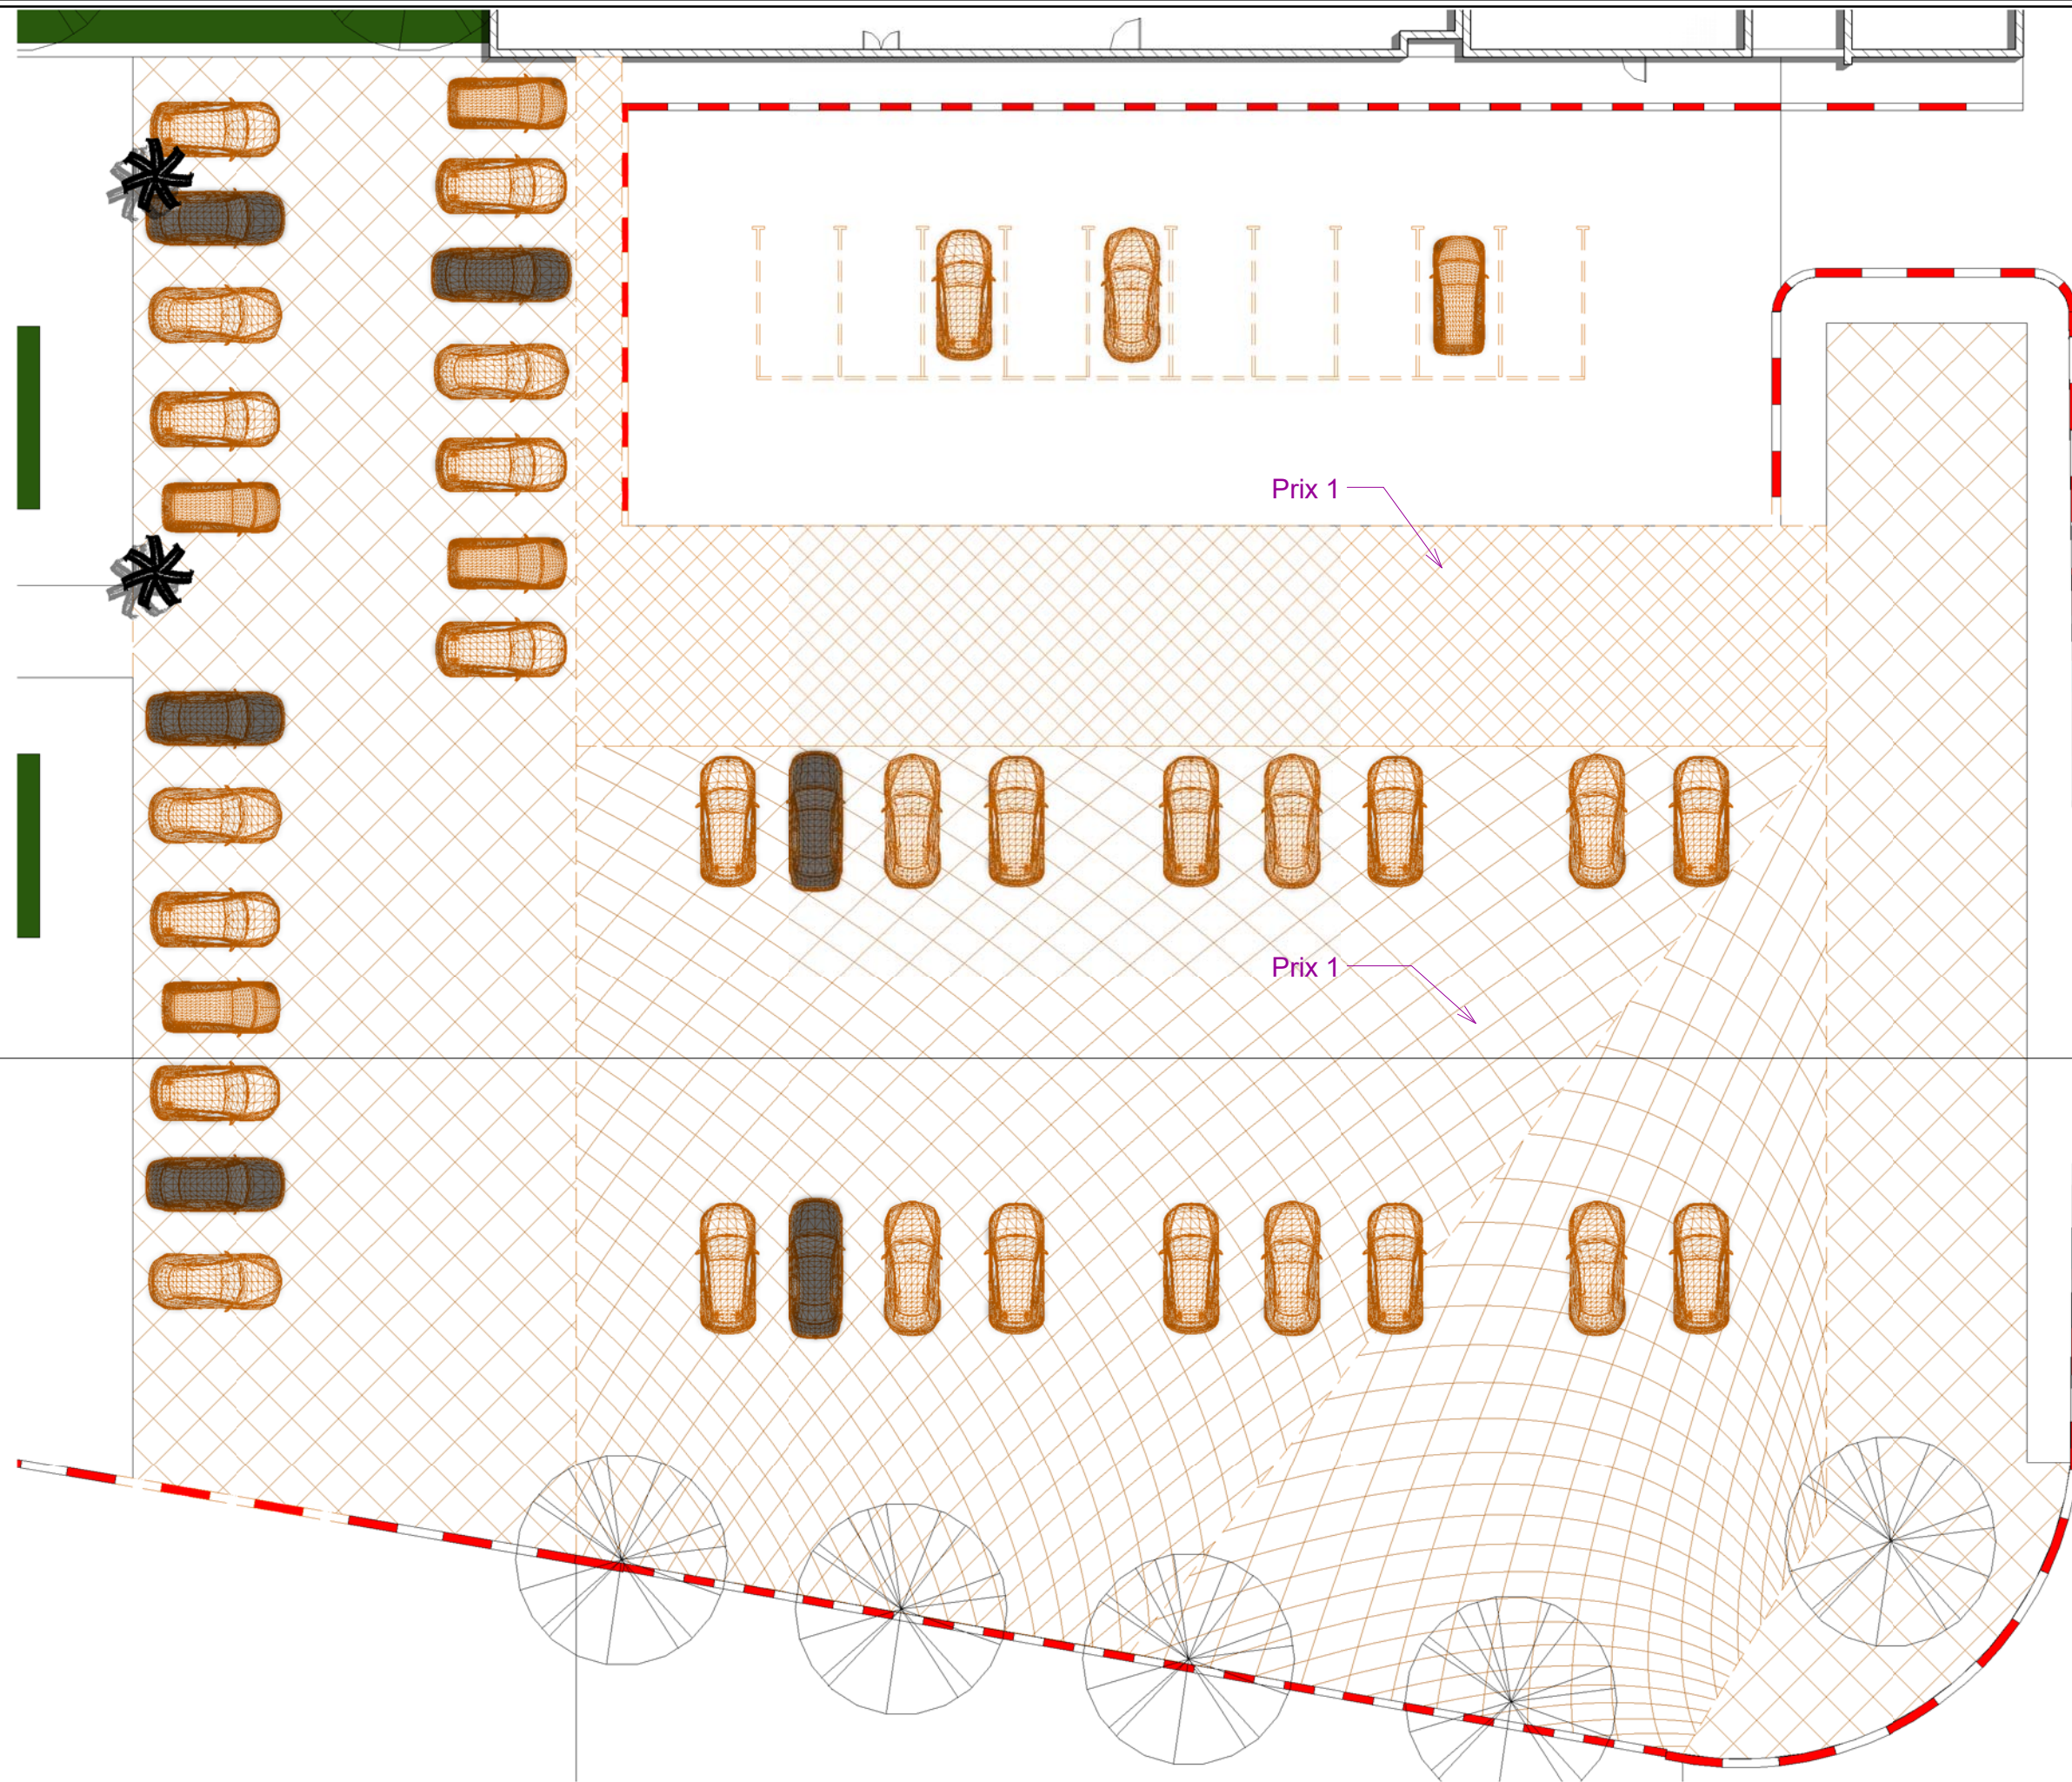

A12.D
D376

A12.D
D376

1



RDC D _ A déposer. Aménagement
Ech : 1 : 215


iea
Ibtissam El Hammoui
Frédéric Dallet
Architectes - Scénographe
WWW.iea-architecture.com
Rue Laymoune Imm. H Apt. N°6 - Hay Riad - Rabat
+ 0(0212) 6 73 43 03 18
Architecture

ROYAUME DU MAROC
Ministère de la réforme de
l'Administration
et de la fonction publique
L'Administration
AU SERVICE DU CITOYEN


RDC D _ A déposer. Aménagement

Code projet :	HEJ	N° Lot :	300
Phase :	CPS	N°Feuille :	D372
Nom Doc :	PDSL	Echelle:	1 : 215
		Date:	16/10/2018

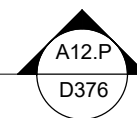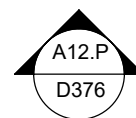


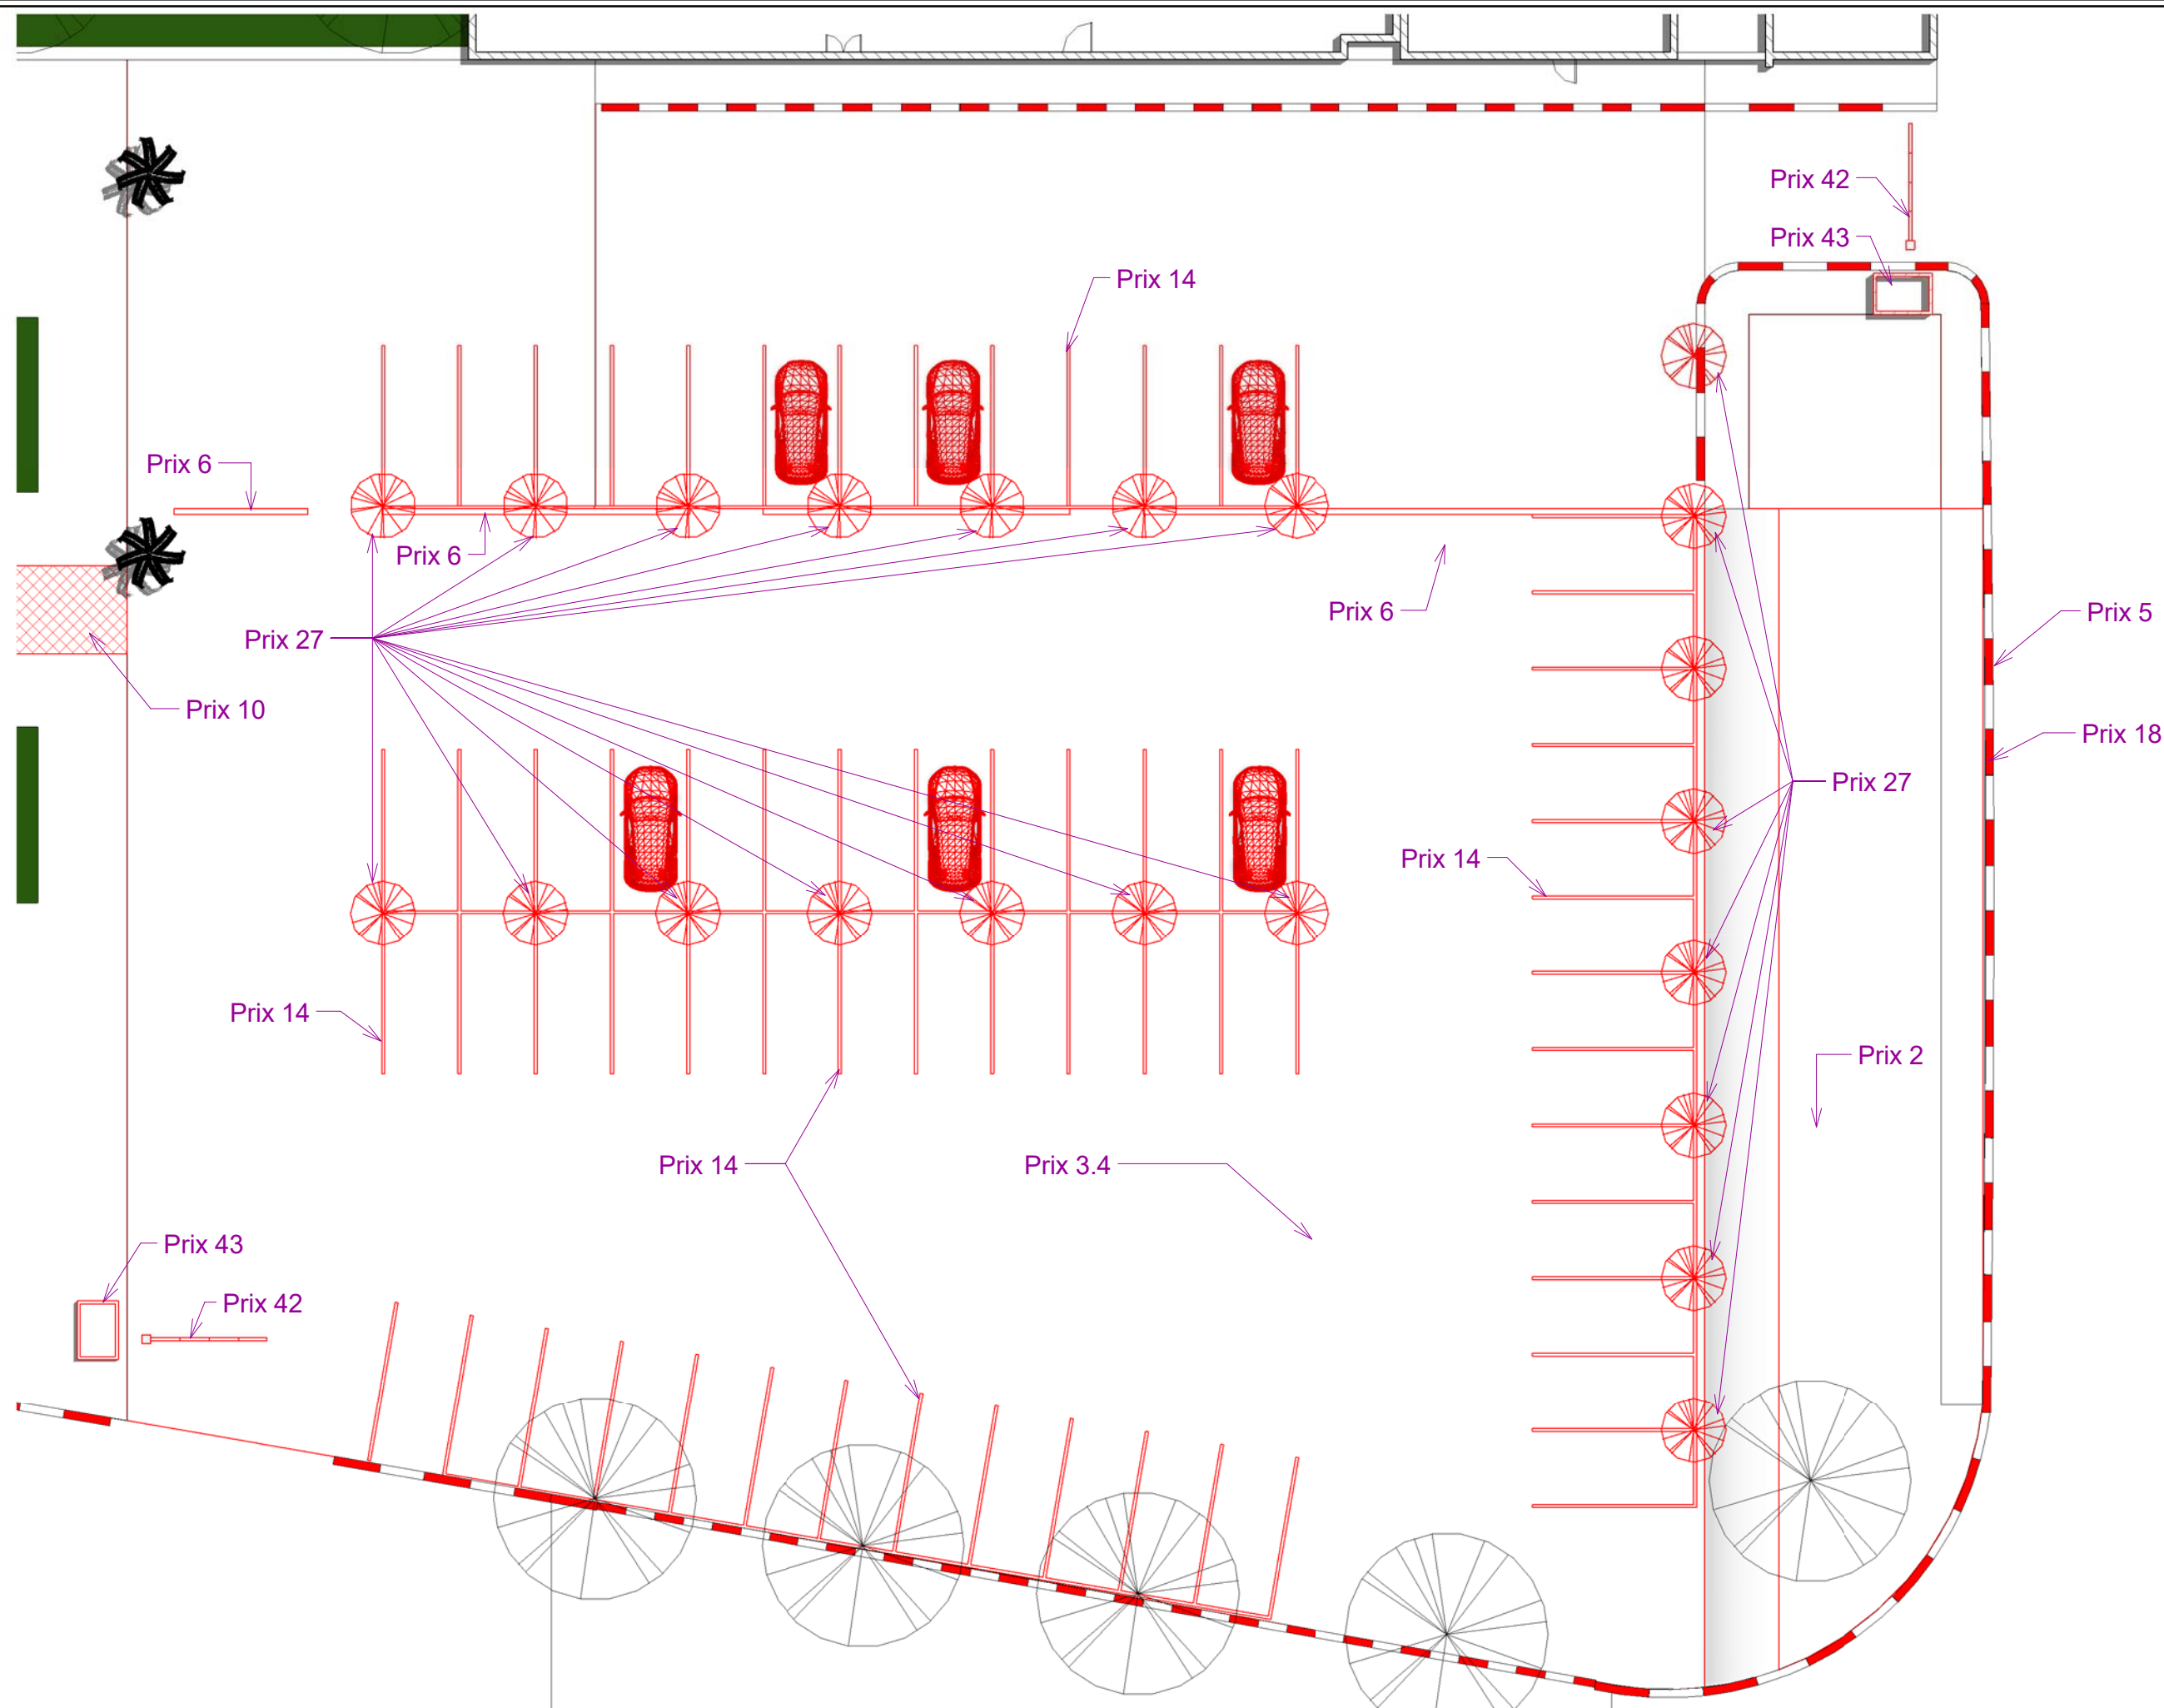


Coupe

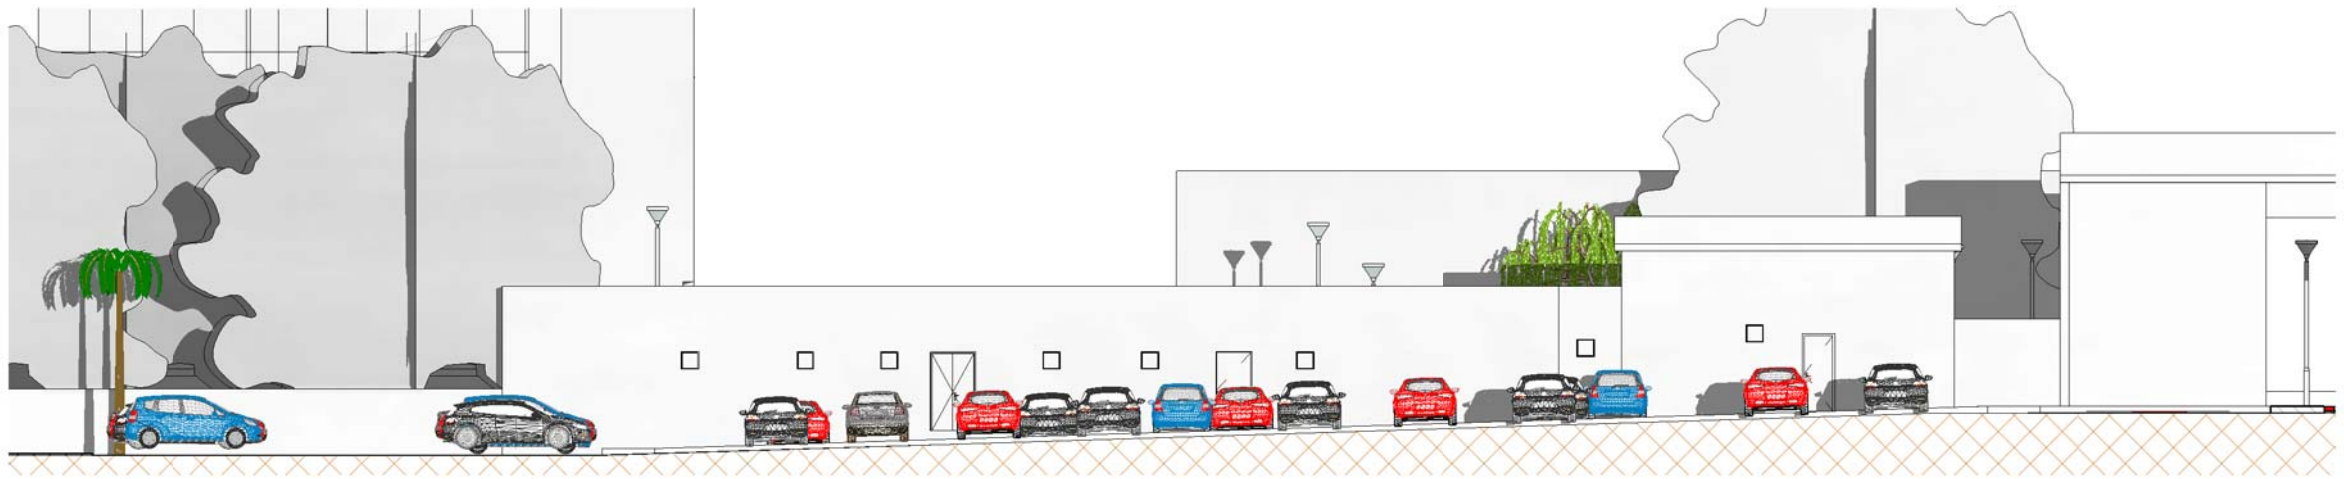

A12.E Coupe A12. EDL
Ech : 1 : 215

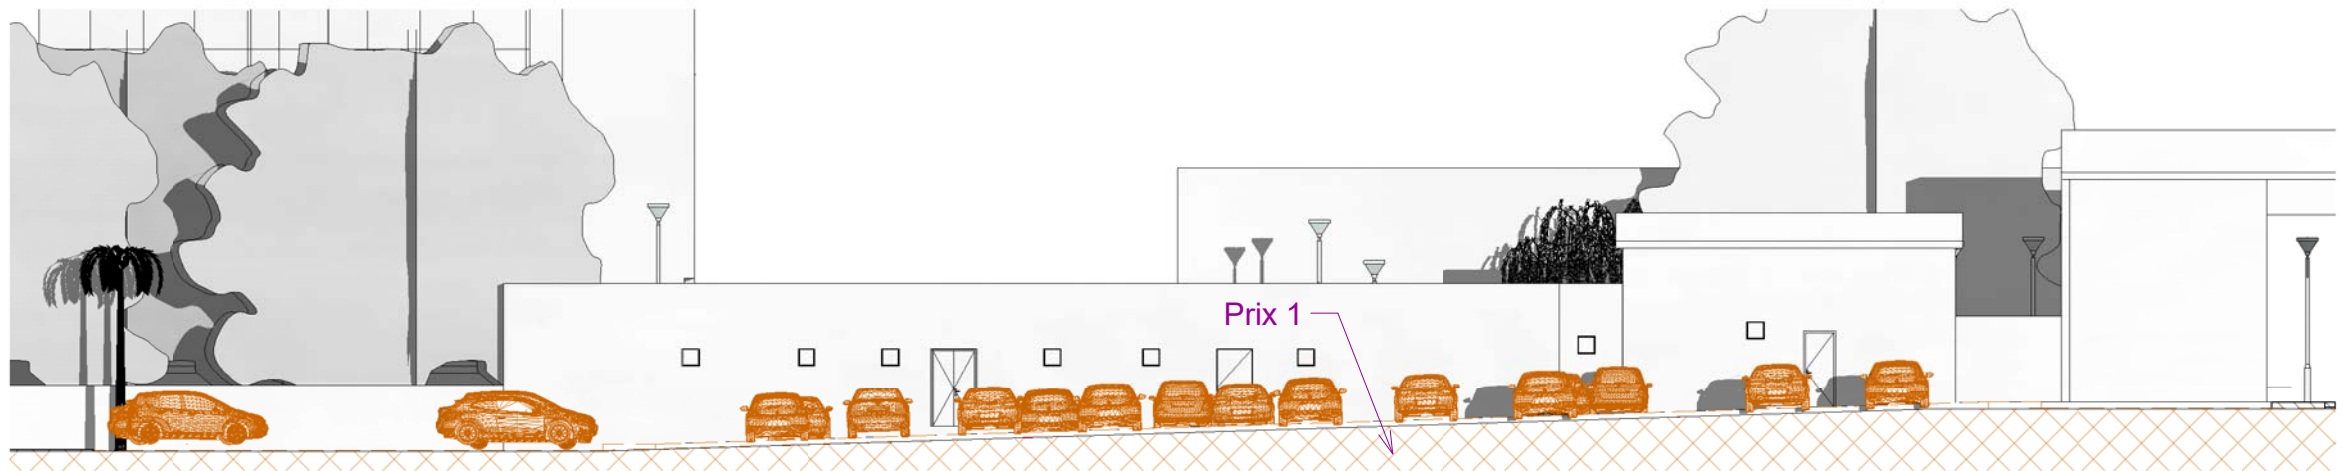

A12.D Coupe A12. A déposer
Ech : 1 : 215

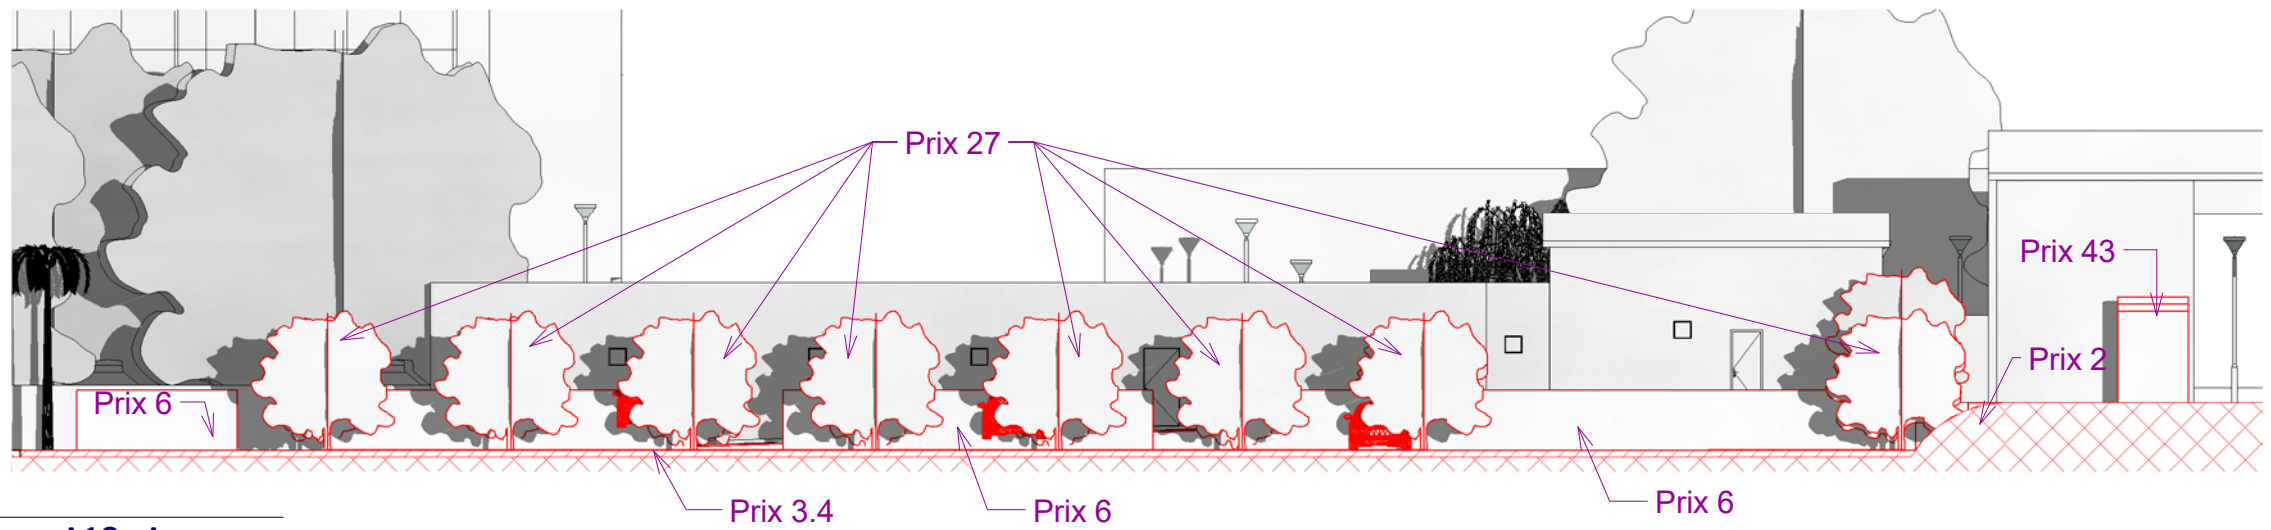

A12.P Coupe A12. A poser
Ech : 1 : 215