




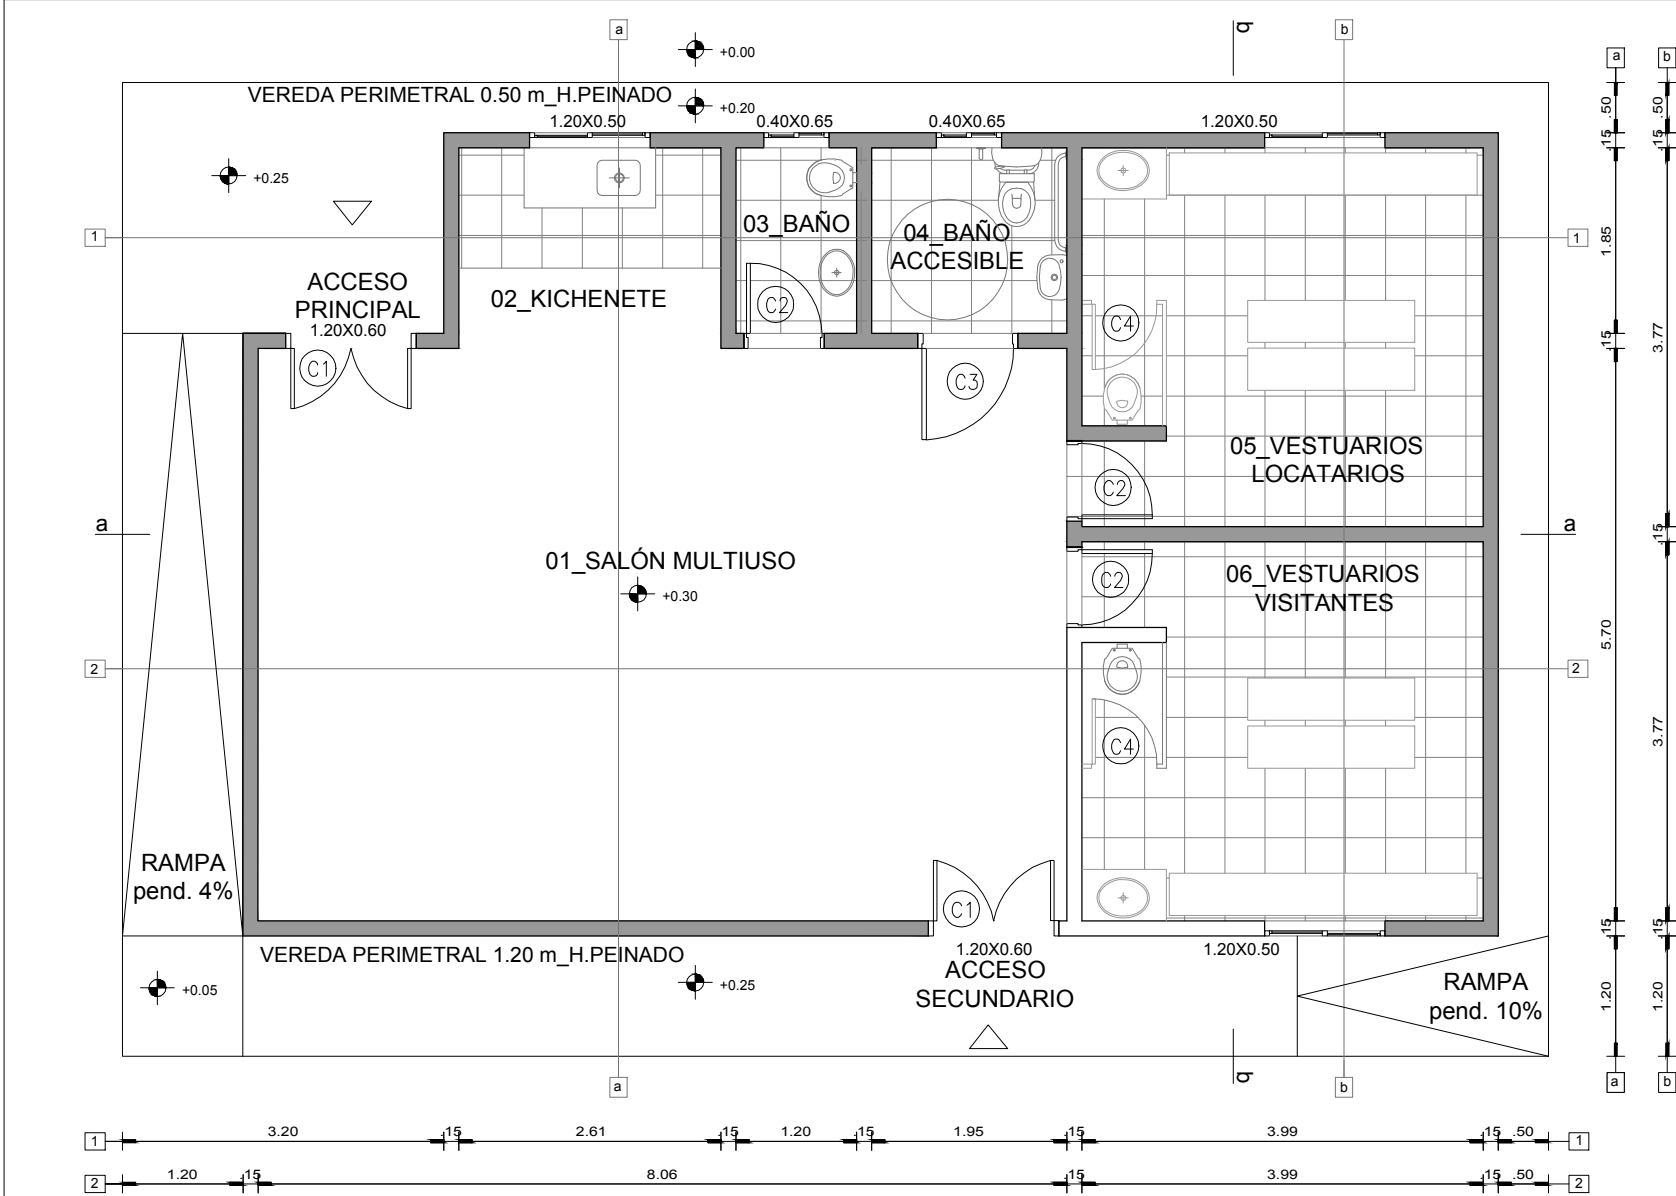


PLANTA ALBAÑILERÍA

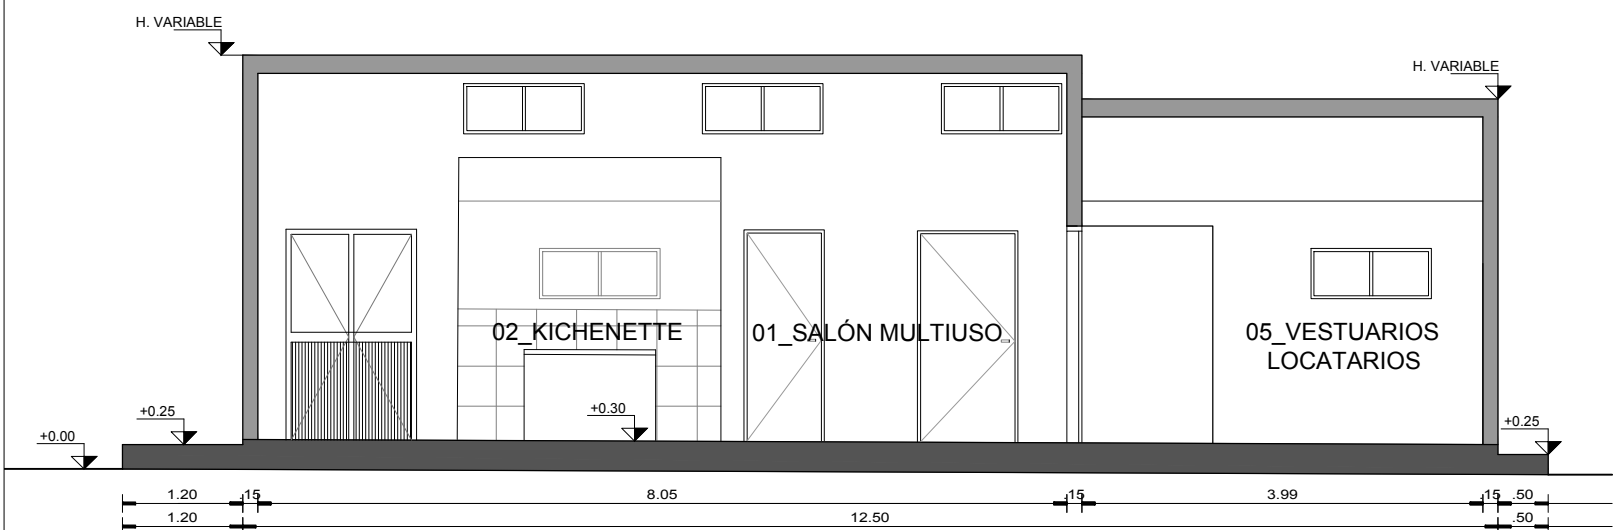


CORTE A-A

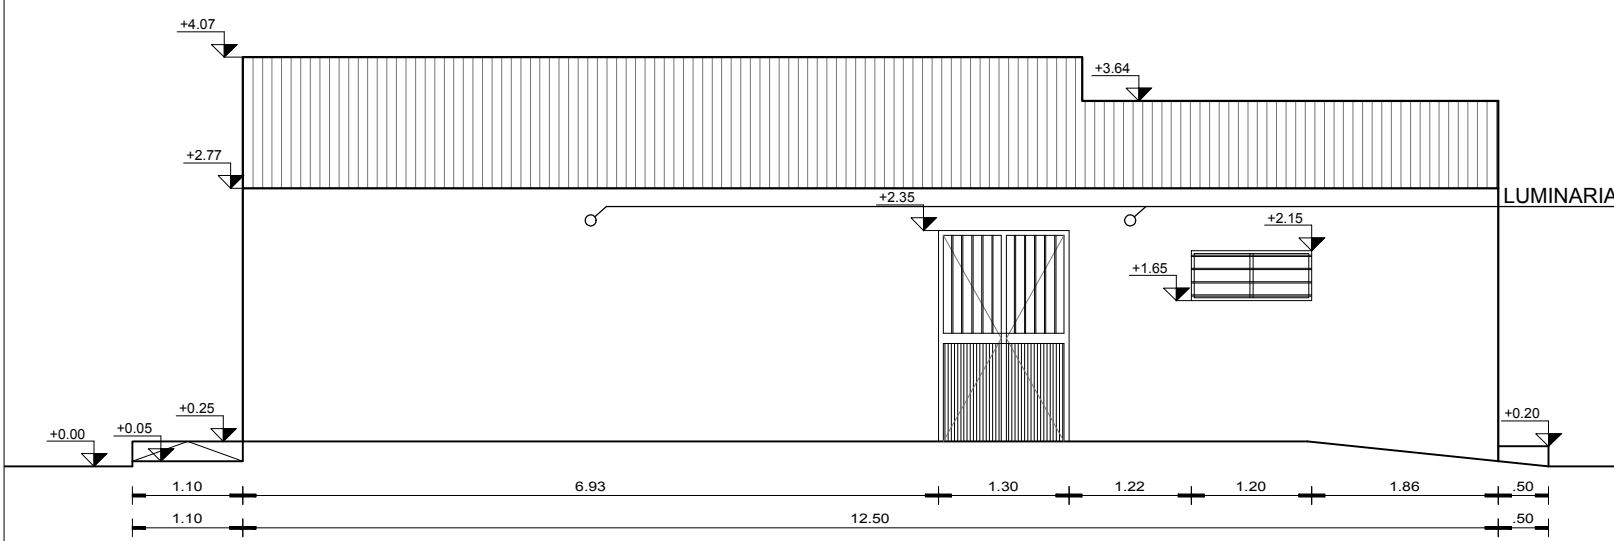


FACHADA LATERAL NORESTE

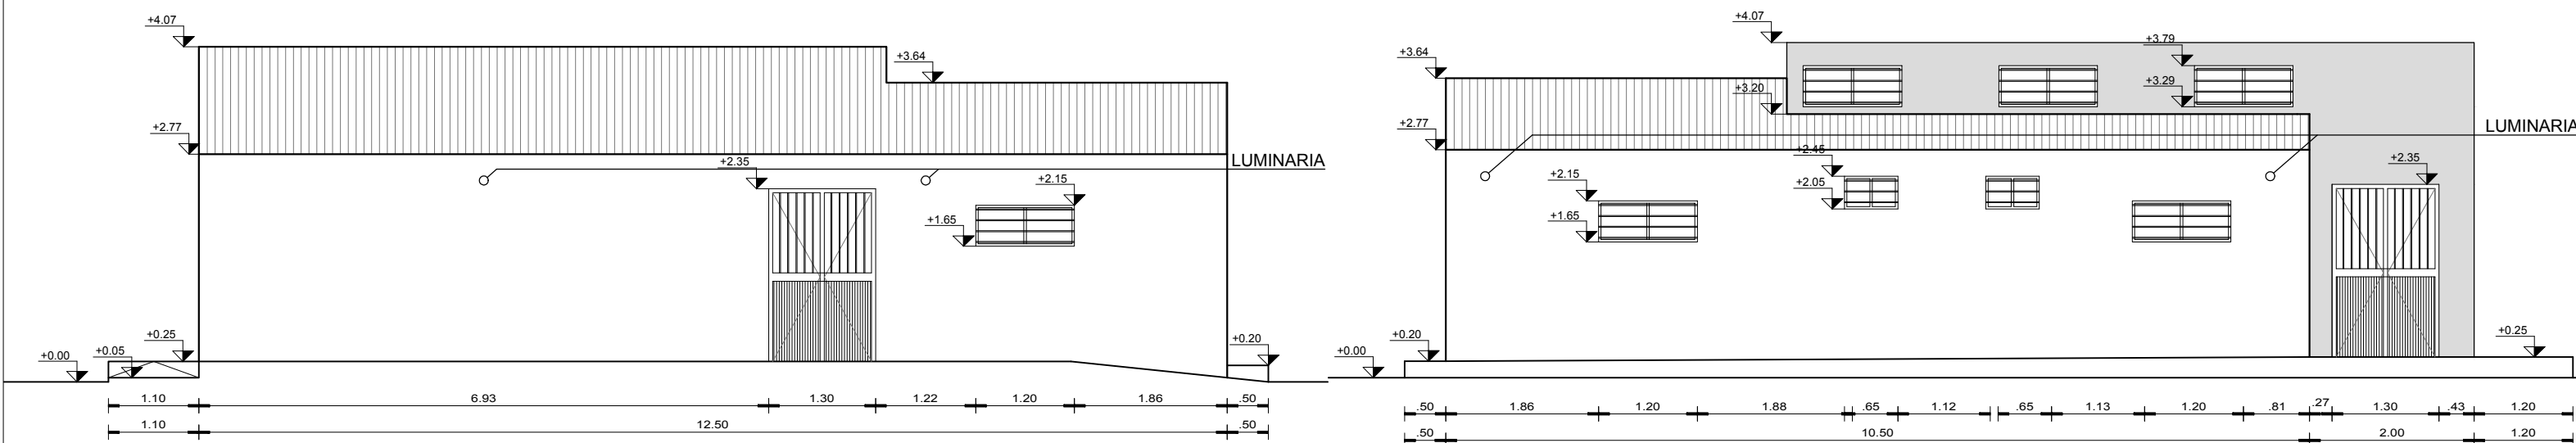

FACHADA LATERAL NOROESTE

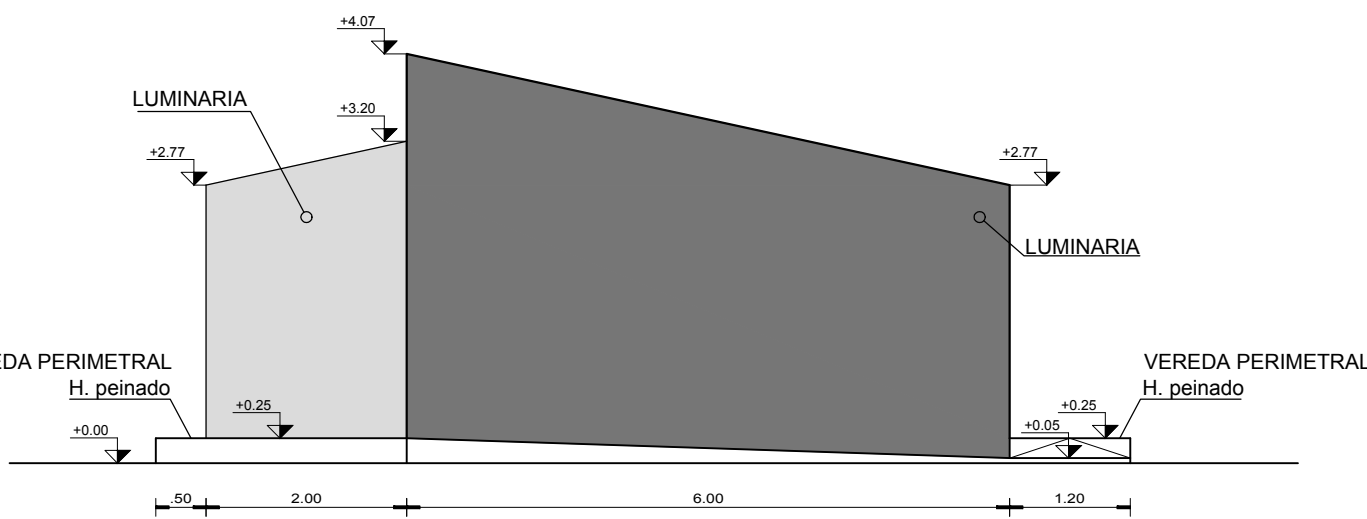


FACHADA PRINCIPAL

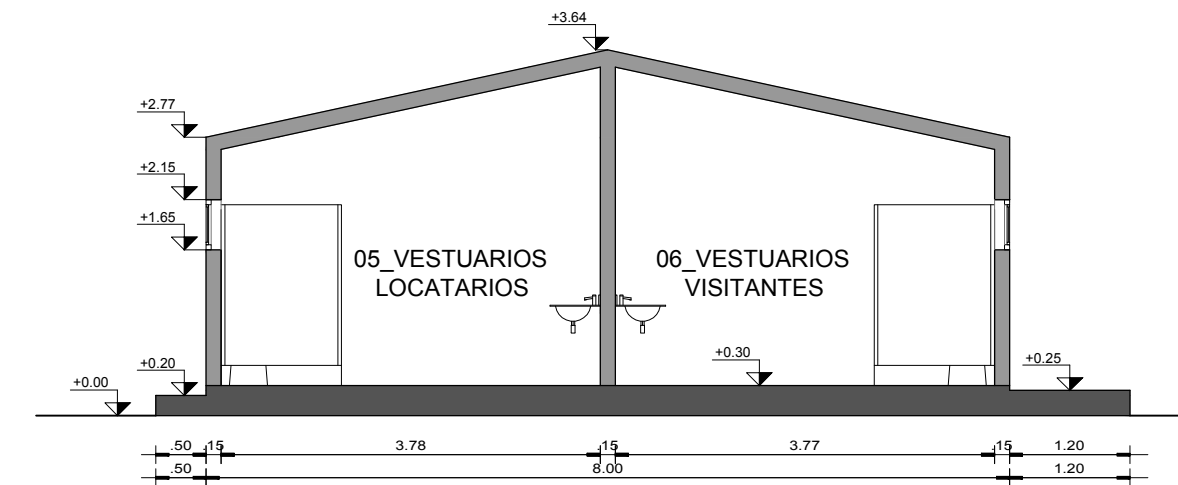


CORTE B-B


OBSERVACIONES :

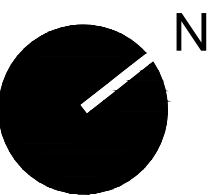

UBICACIÓN

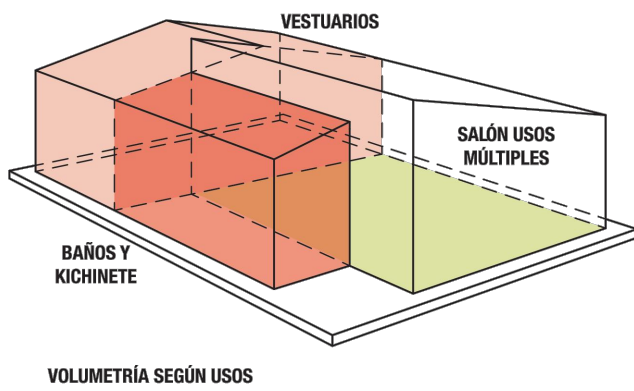

VOLUMETRÍA SEGÚN USOS

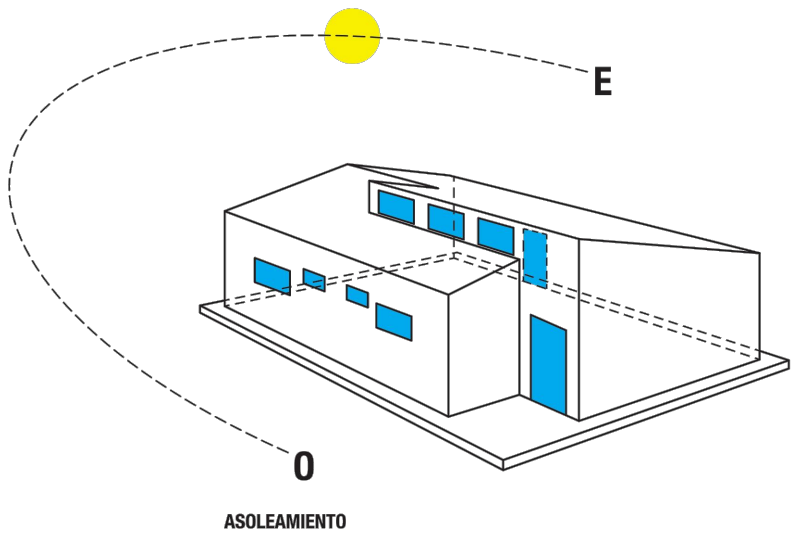

ASOLEAMIENTO

Acondicionamiento Urbano

Proyecto: Sede San Luis

Ubicación: Las Piedras / Barrio Obelisco

PLANO : PLANTA GENERAL Y CORTES
PLANTAS SANITARIA Y ELÉCTRICA

ETAPA :

PROYECTO : TALLER DE PROYECTO DE ESPACIOS PUBLICOS



LAMINA: A/01

FECHA: JUL/19