

U.N.D.P PROJECT
"MODERN PARLIAMENT FOR MODERN ARMENIA"
ԱՇԽԱՏԱՍԵՆՅԱԿԻ ՆԵՐՔԻՆ ՁԱԱԿՈՐՄԱՆ ԵՎ
ԿԱՅՈՒՅՔԻ ՆԱԽԱԳԻԾ



Rafael Agafonov - rafaelagafonov@gmail.com
+37499206121


ԳԾԱԳՐԵՐԻ ԱՆՎԱՆԱՑԱՆԿ

N/N	ԳԾԱԳՐԵՐԻ ԱՆՎԱՆՈՒՄԸ
	ՄԱՍ1
1	Աշխատասենյակի Չափագրություն
3	Փռվացքներ Չափագրություն
4	Միջնորմների հատակագիծ
5	Կահավորման հատակագիծ
6	Սենյակի հատակագիծ
7	Փռվածքներ
8	Լուսատուների հատակագիծ
9	Առաստաղի հատակագիծ
10	Վարդակների և հոսանքի ելքերի հատակագիծ
11	Անջատիչների հատակագիծ
	ՄԱՍ2
1	Կահավորման մոնտաժային սխեմա
2	Պահարան 2; Տիպային աշխատանքային սեղան
3	Պահարան 1; Խոհանոցային սեղան
4	Տիպային աշխատանքային սեղան2

	U.N.D.P PROJECT "MODERN PARLIAMENT FOR MODERN ARMENIA" ԱՇԽԱՏԱՍԵՆՅԱԿԻ ՆԵՐՔԻՆ ՁԱՎԱՌՈՐՄԱՆ ԵՎ ԿԱՅՈՒՑՔԻ ՆԱԽԱԳԻԾ		
	ՄԱՍ	ԹԵՐԹ	ԹԵՐԹԵՐ
	1	1	11

ՄԱՍ 1


ԱՇԽԱՏԱՍԵՆՅԱԿԻ ՉԱՓԱԳՐՈՒԹՅՈՒՆ

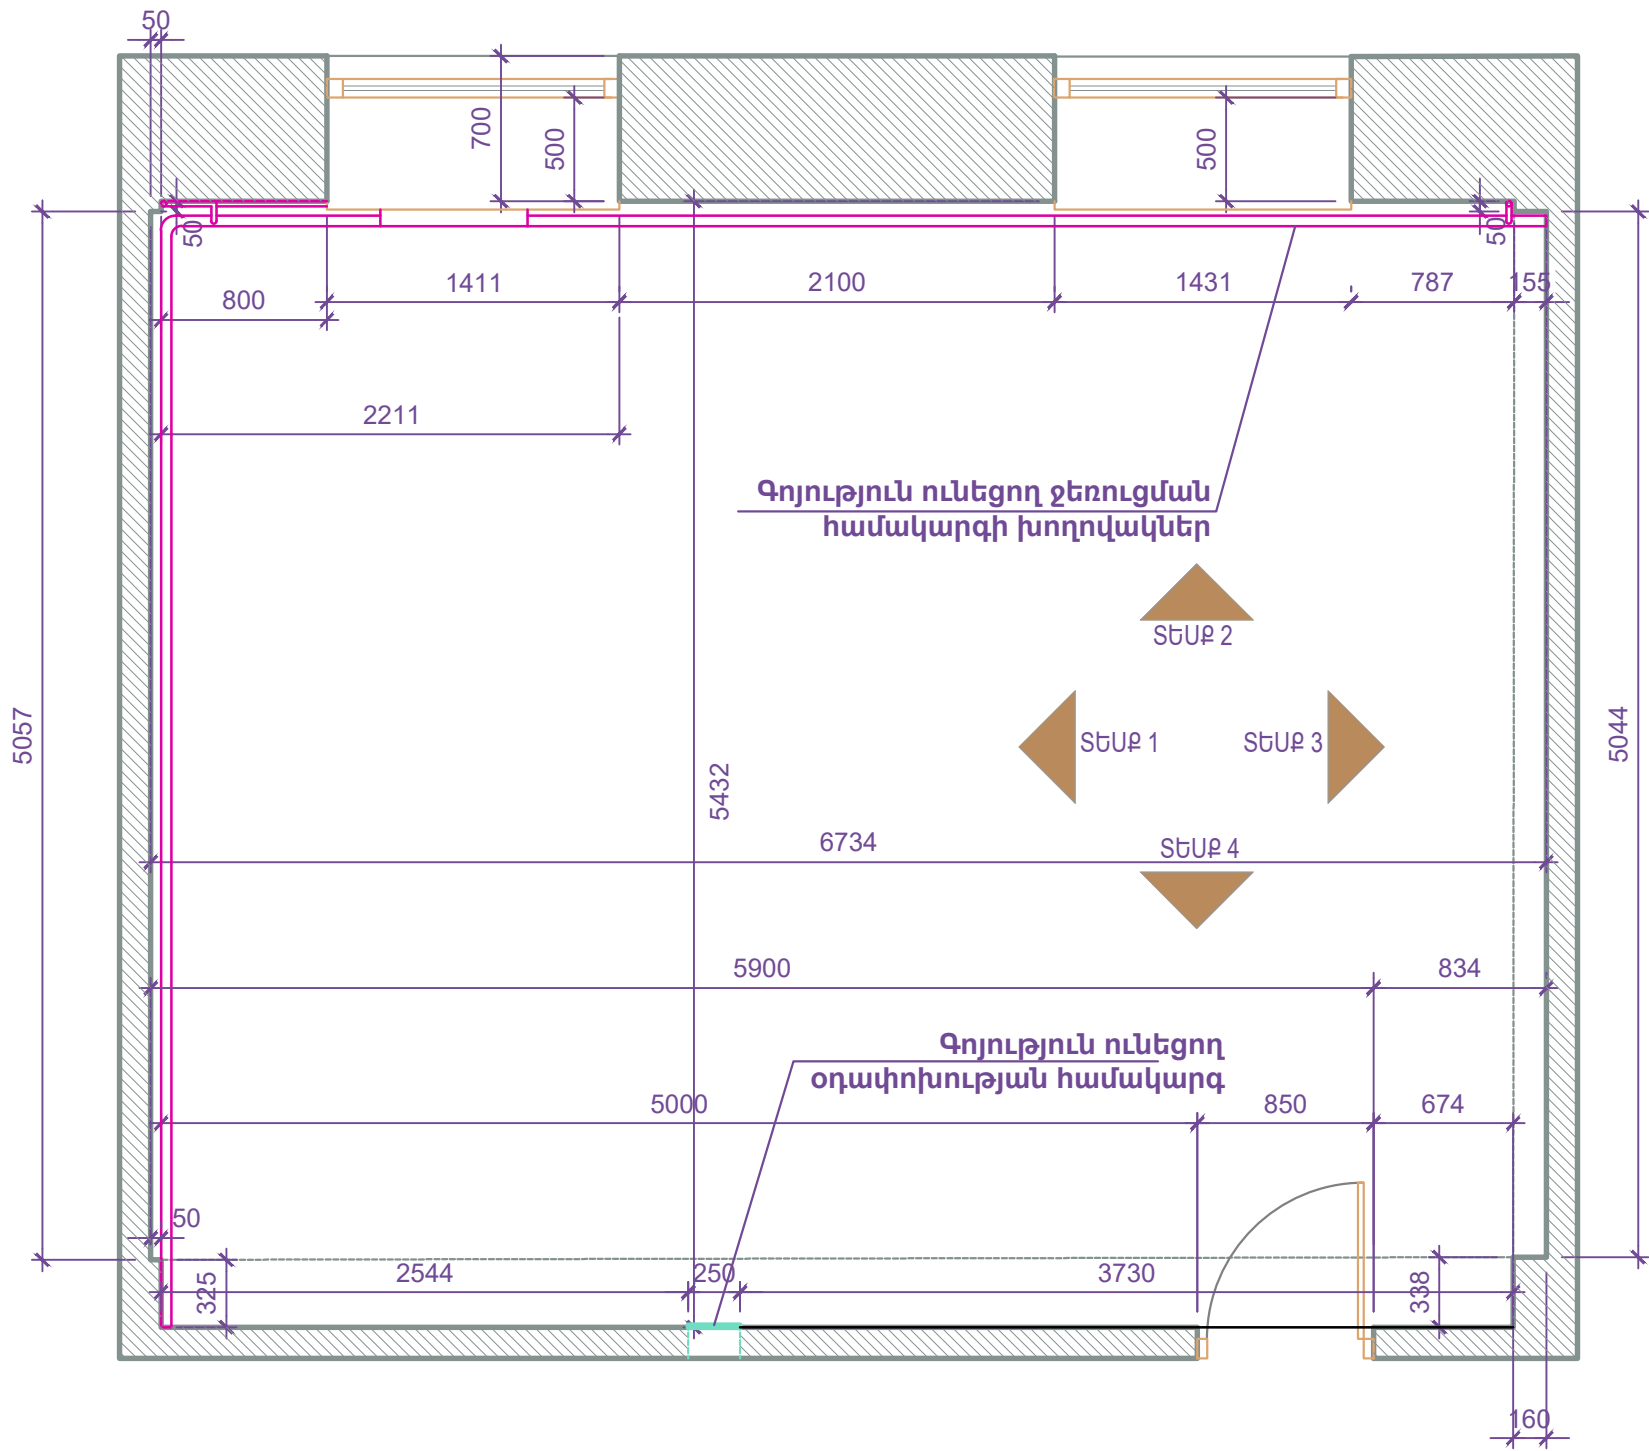


U.N.D.P PROJECT "MODERN PARLIAMENT FOR MODERN ARMENIA" ԱՇԽԱՏԱՍԵՆՅԱԿԻ ՆԵՐՔԻՆ ՁԱՎԱՌՈՐՄԱՆ ԵՎ ԿԱՅՈՒՑՔԻ ՆԱԽԱԳԻԾ			
	ՄԱՍ	ԹԵՐԹ	ԹԵՐԹԵՐ
	1	2	11

Փռվածքներ Զափագրություն


ՏԵՍՔ 1

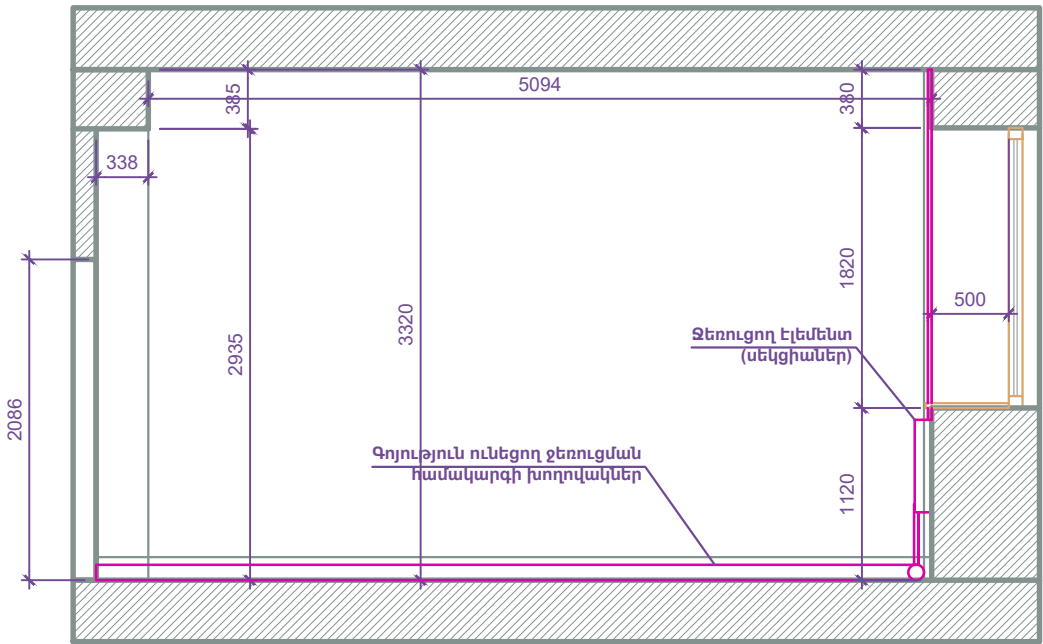


ՏԵՍՔ 2

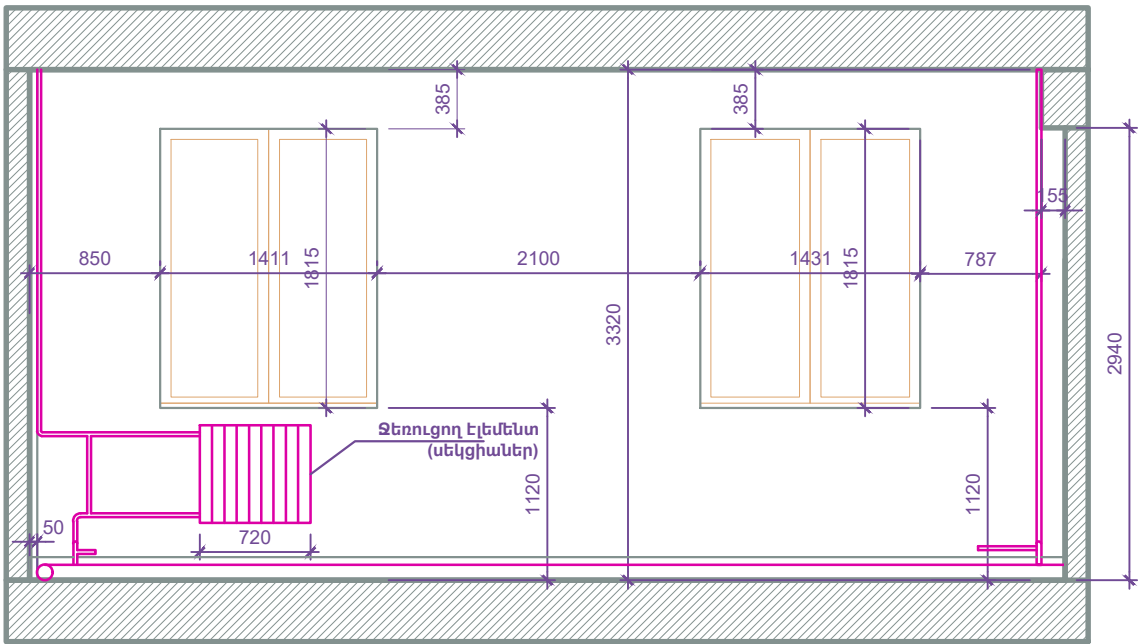


ՏԵՍՔ 3

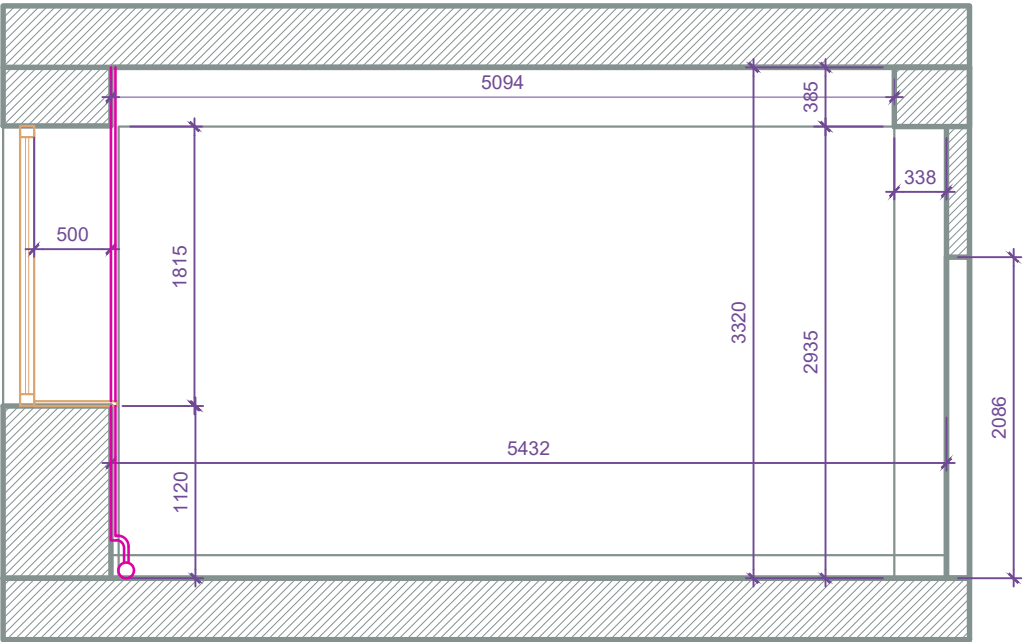

ՏԵՍՔ 4

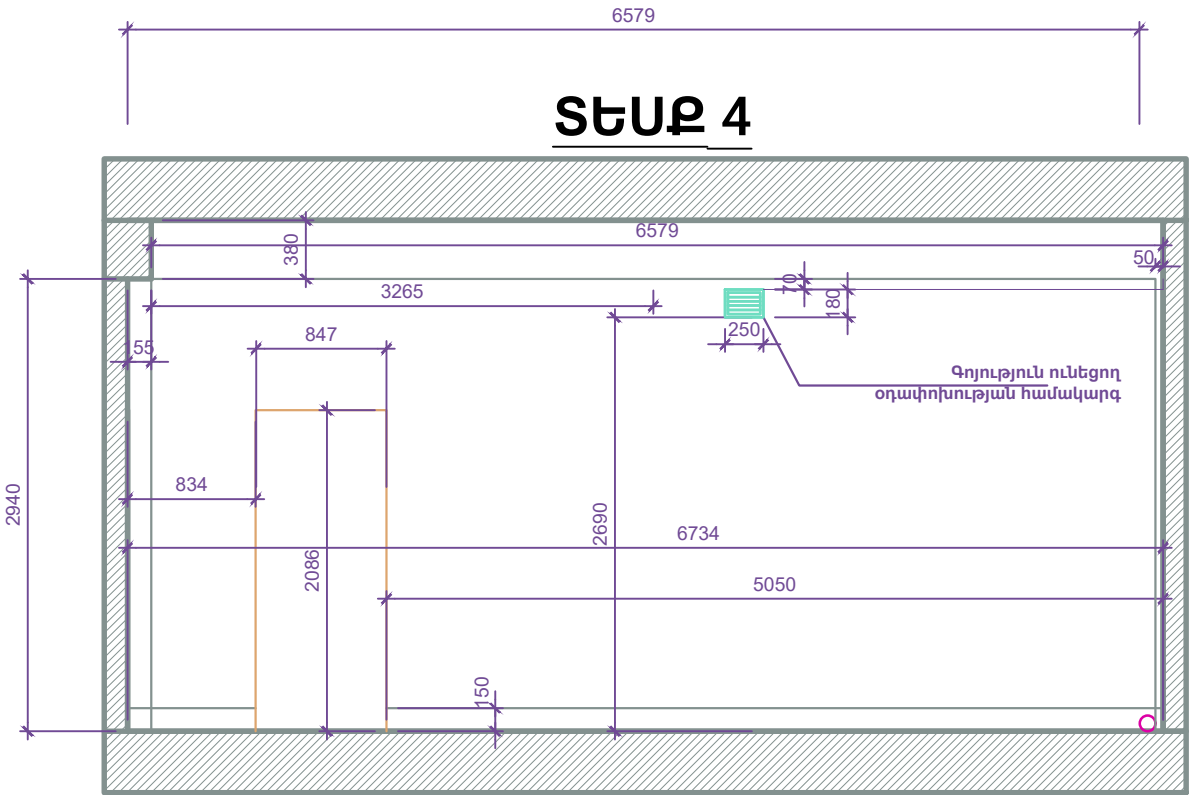

ՄԻՋՆՈՐՄՆԵՐԻ ՀԱՏԱԿԱԳԻԾ

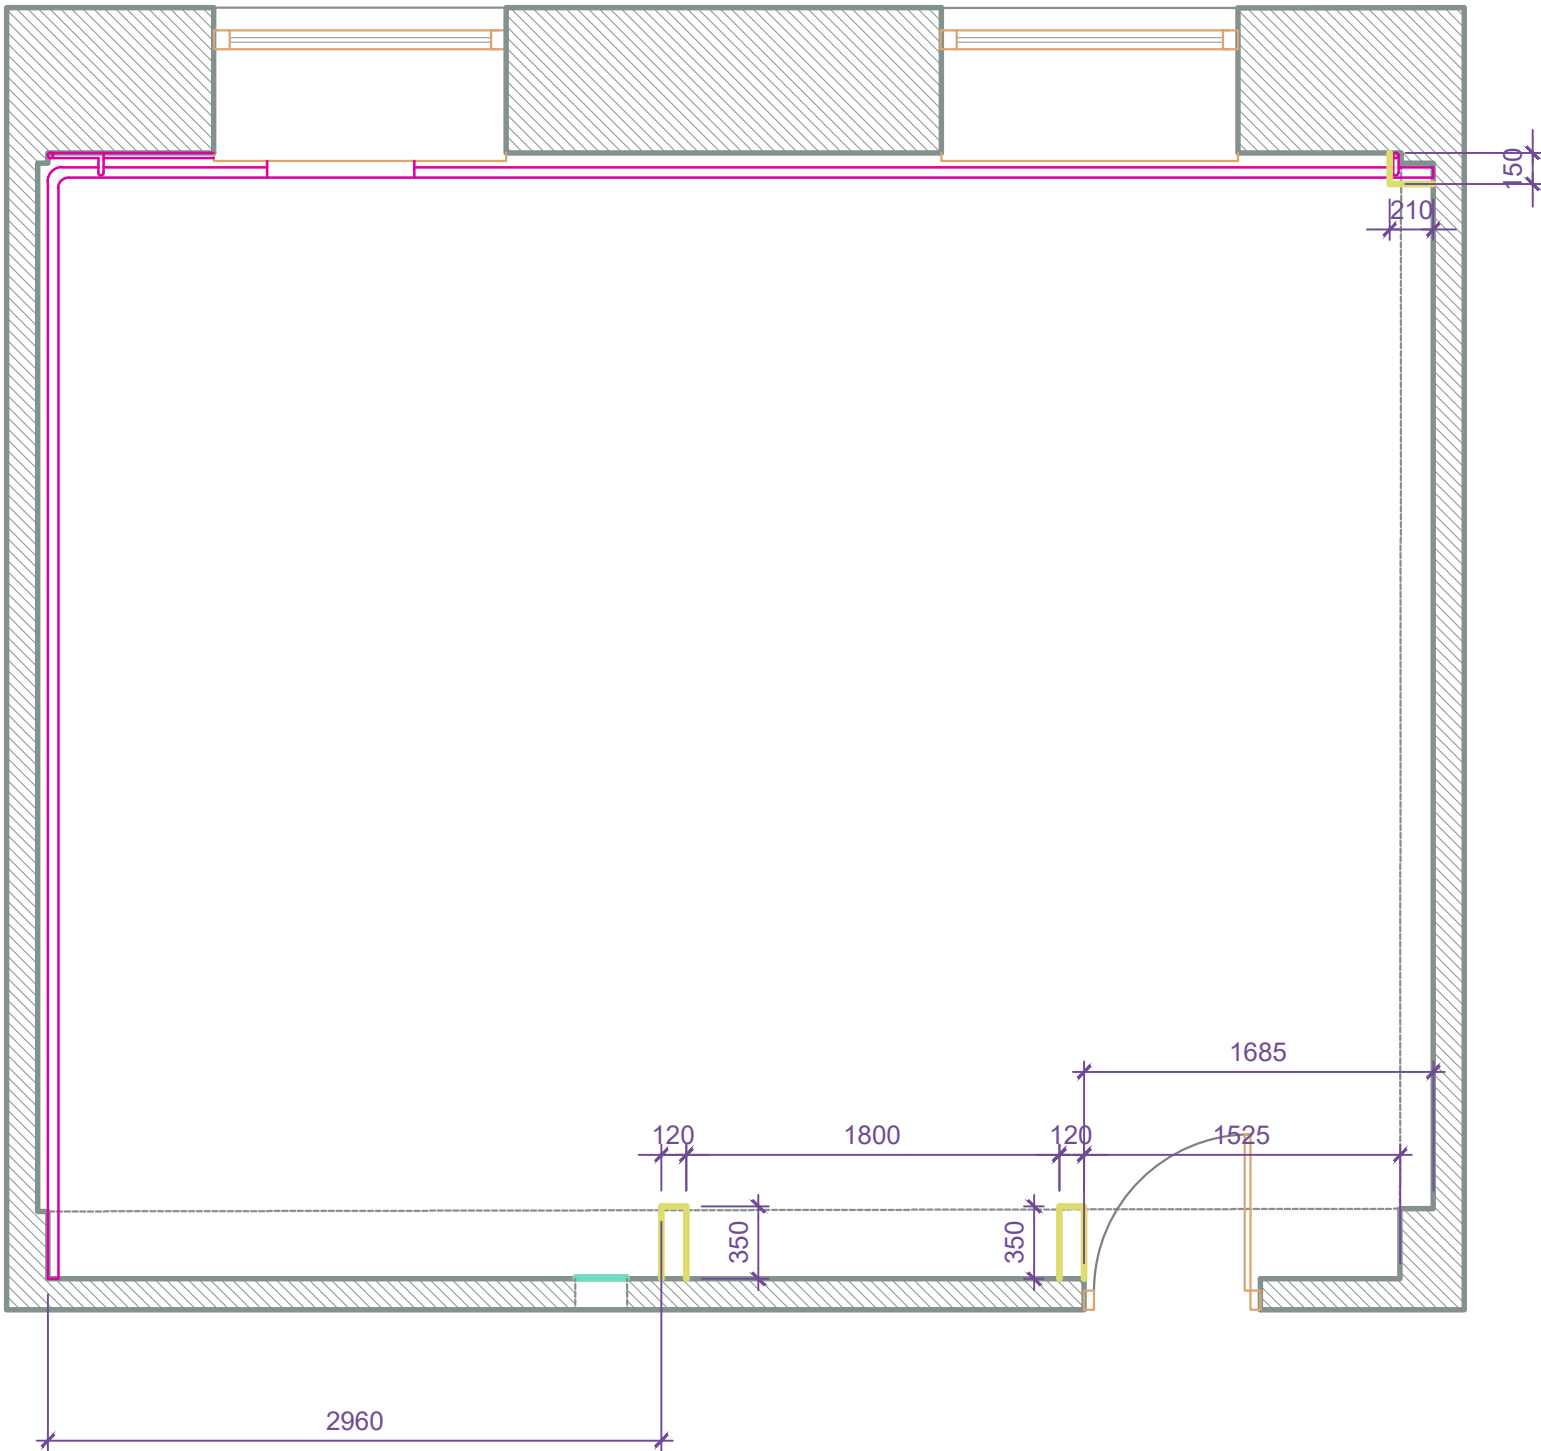


Սույն թերթը դիտել
եռաչափ տեսքերի հետ համատեղ

ՊԱՅՄԱՆԱԿԱՆ ՆՇԱՆՆԵՐ

12,5 մմ հաստությամբ գիպսոկարտոն


	U.N.D.P PROJECT "MODERN PARLIAMENT FOR MODERN ARMENIA" ԱՆԽԱՏԱՍԵՆՑԱԿԻ ՆԵՐՔԻՆ ՁԱՎՈՐՄԱՆ ԵՎ ԿԱՐԴԻՑՔԻ ՆԱԽԱԳԻԾ			ՄԱՍ	ԹԵՐԹ	ԹԵՐԹԵՐ
				1	4	11

ԿԱՅԱՎՈՐՄԱՆ ՀԱՏԱԿԱՅԻԾ

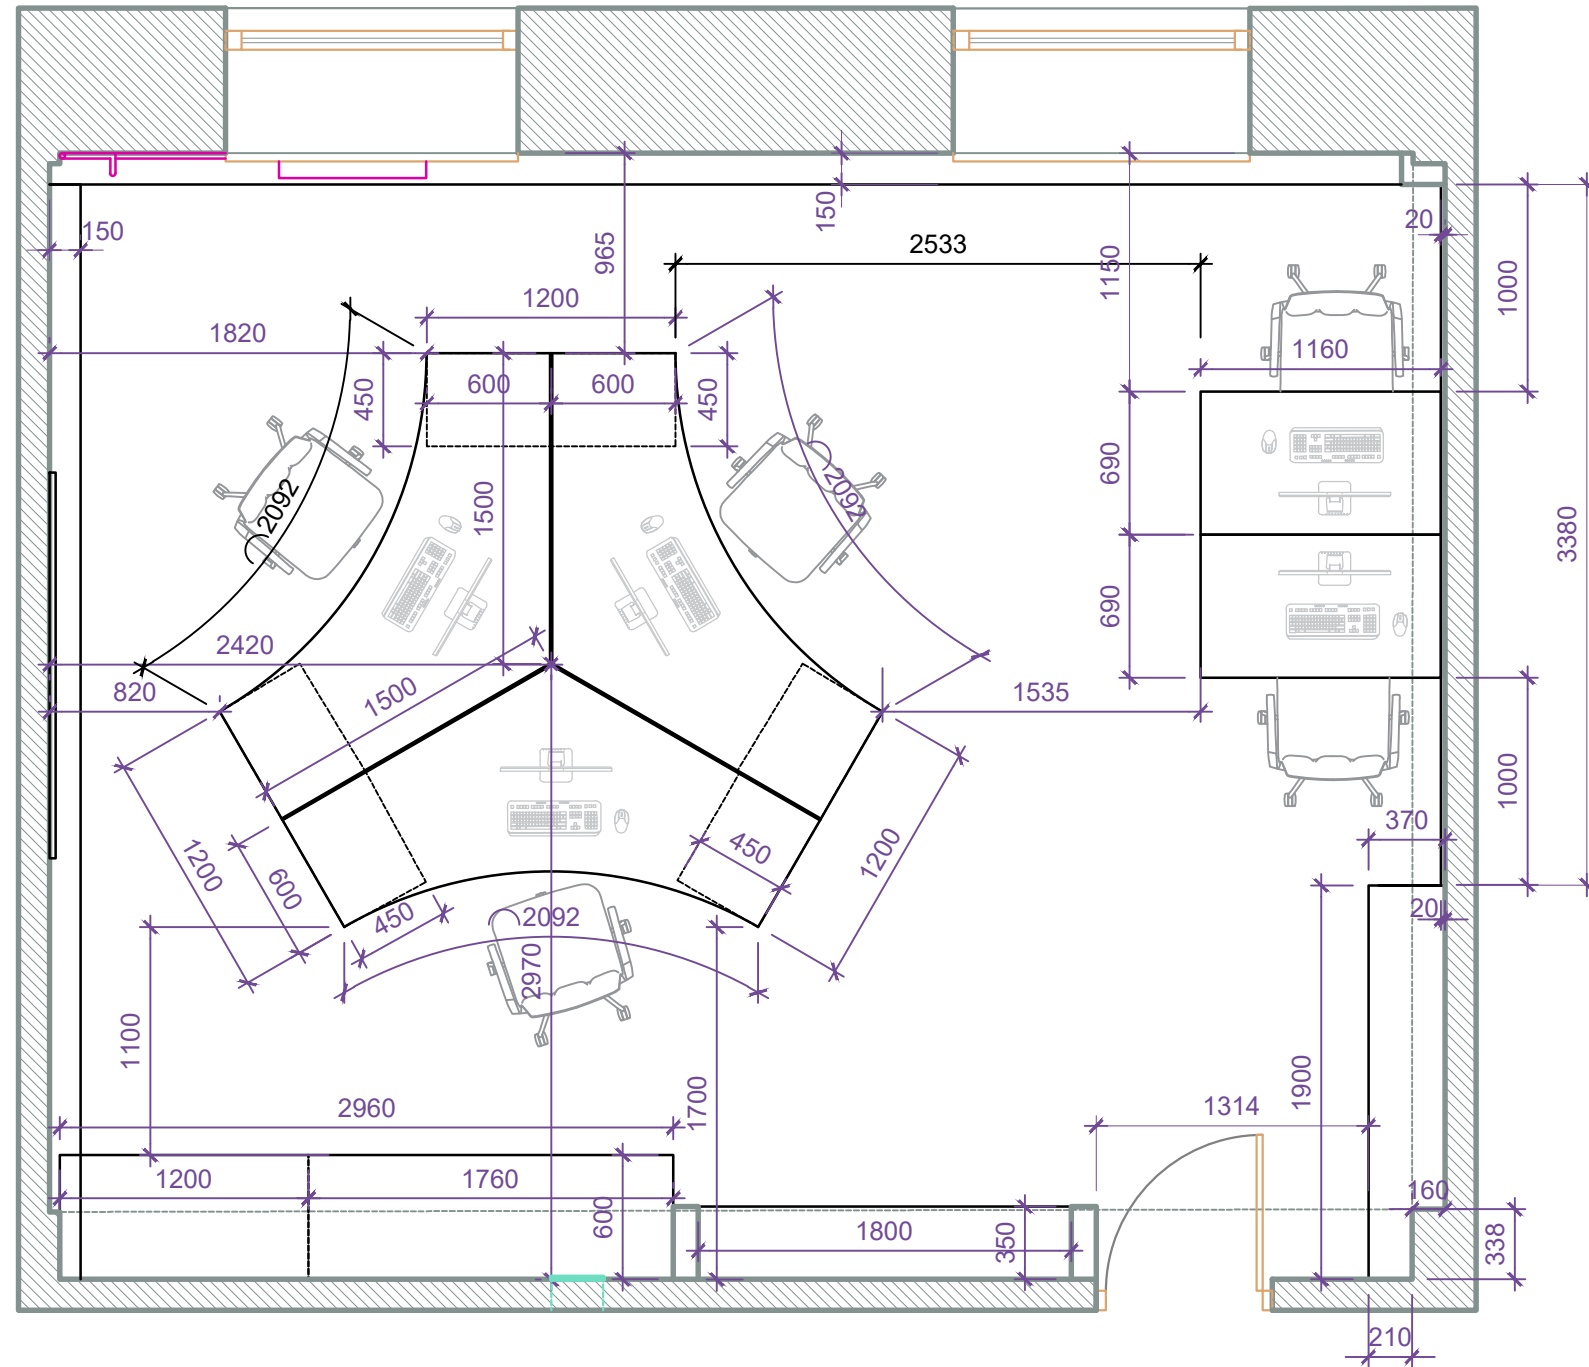

				U.N.D.P. PROJECT "MODERN PARLIAMENT FOR MODERN ARMENIA" ԱՄԵՐԻԿԱՆԱՆՈՒՄԻ ՆԵՐՔԻՆ, ԶԱՎԱԿՈՐՄԱՆ ԵՎ ԿԱՐՈՒՄՔԻ ՆԱԽԱԳԻԾ						
				<table><tr><td>ՄԱՍ</td><td>ԹԵՐԹ</td><td>ԹԵՐԹԵՐ</td></tr><tr><td>1</td><td>5</td><td>11</td></tr></table>	ՄԱՍ	ԹԵՐԹ	ԹԵՐԹԵՐ	1	5	11
ՄԱՍ	ԹԵՐԹ	ԹԵՐԹԵՐ								
1	5	11								


ՍԵՆՅԱԿԻ ՀԱՏԱԿԱՅԻԾ

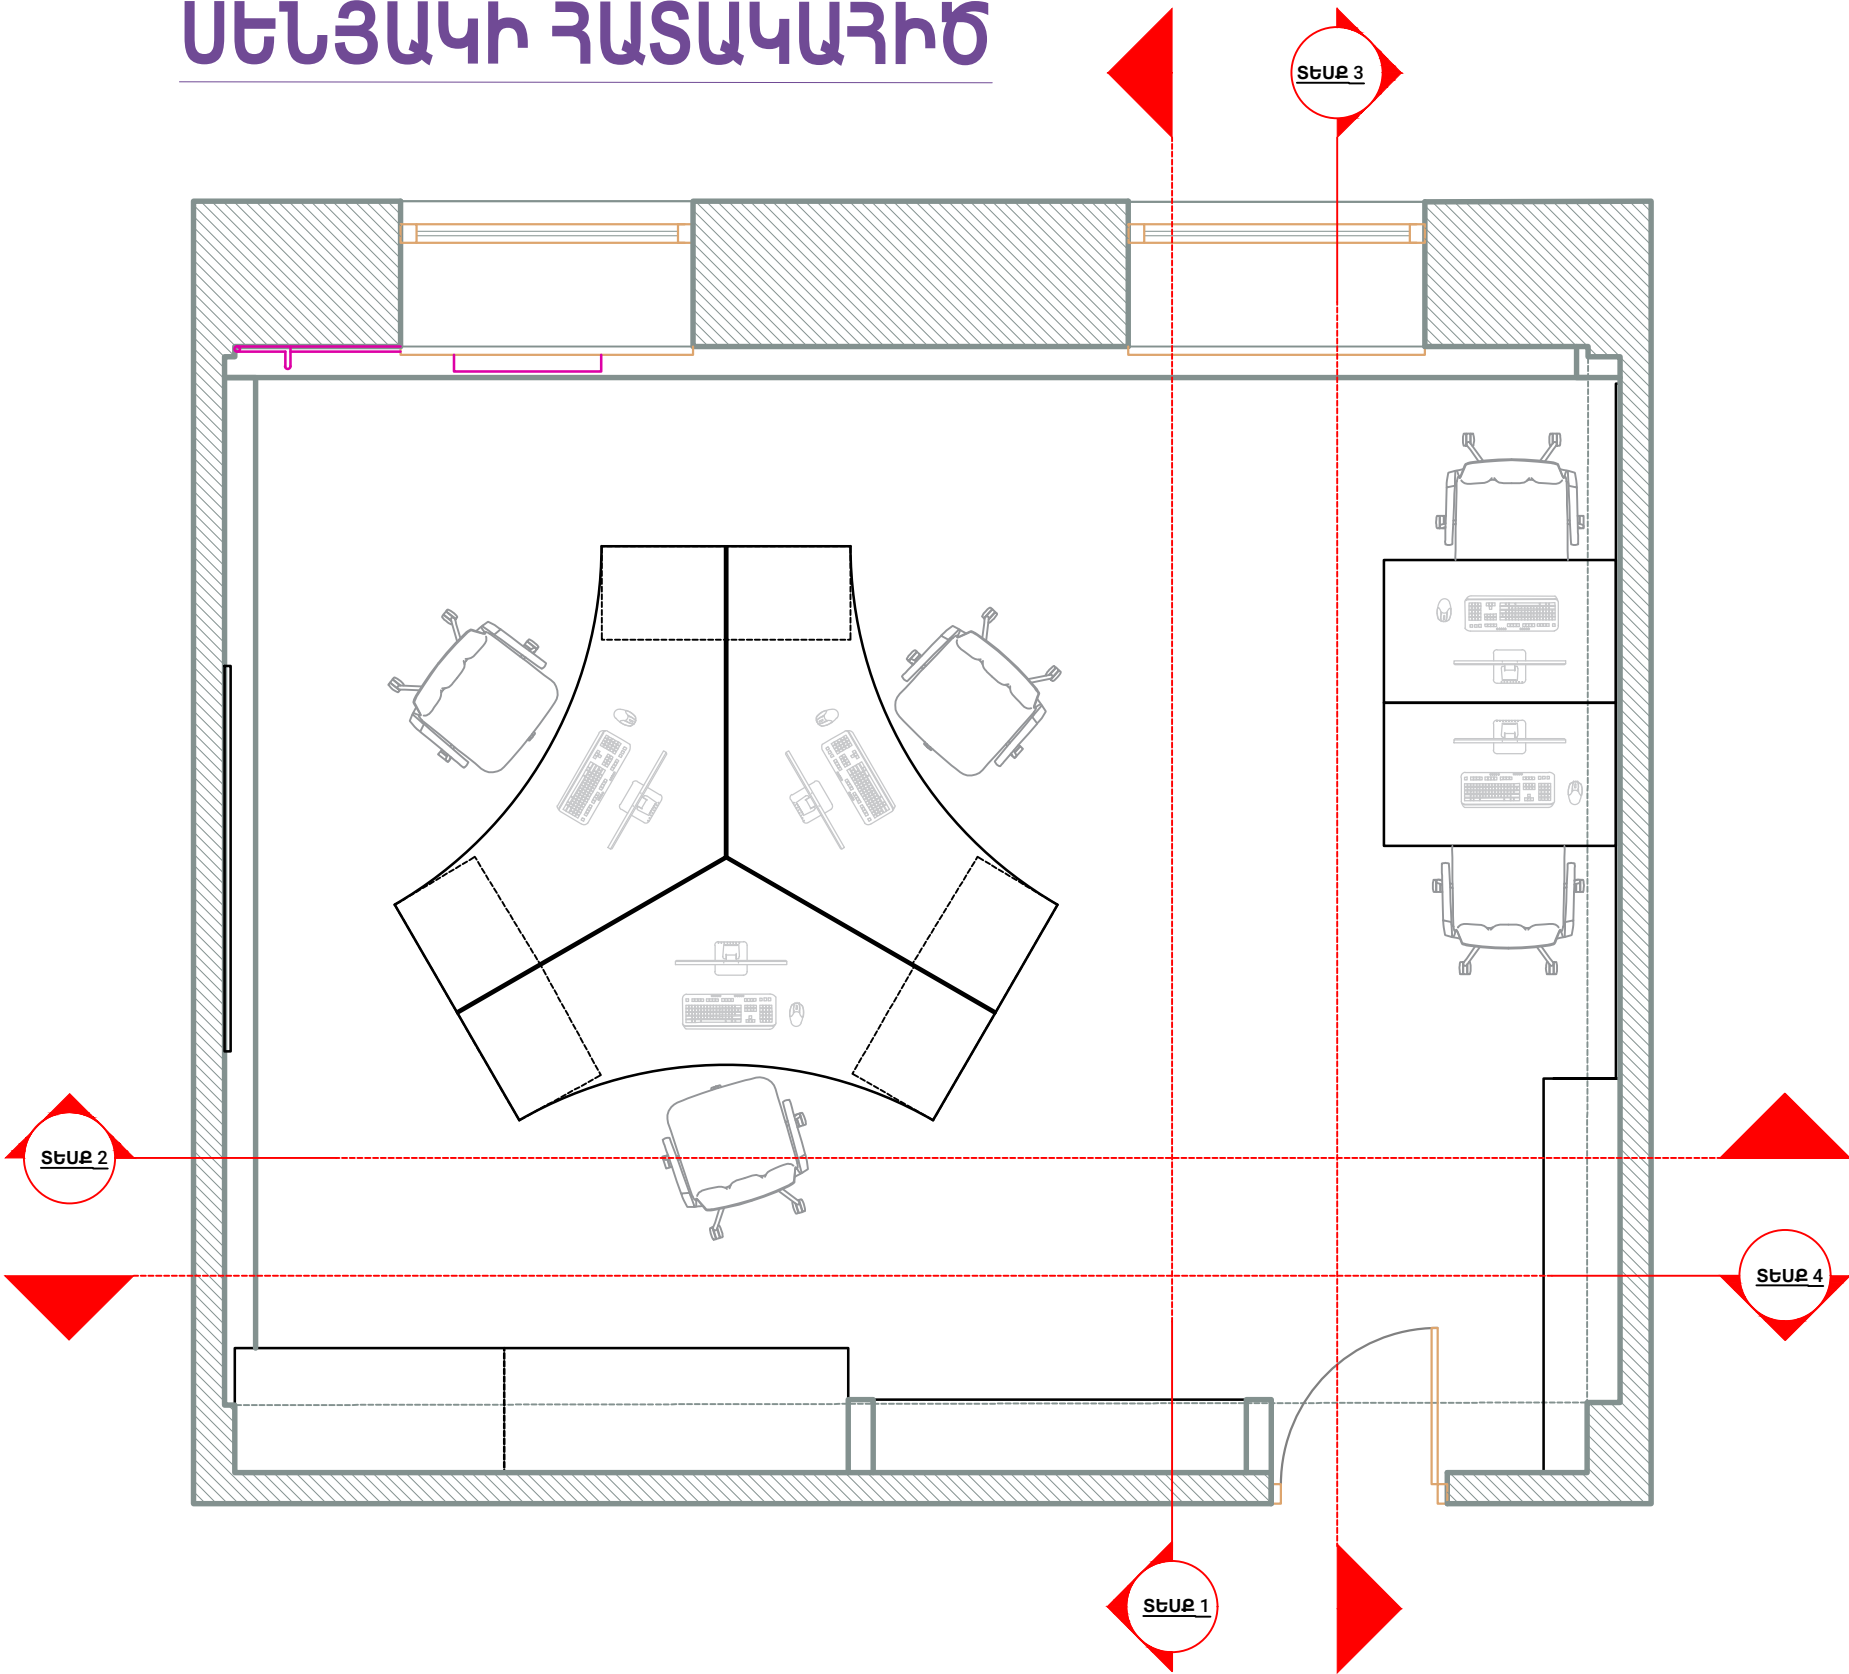


U.N.D.P. PROJECT "MODERN PARLIAMENT FOR MODERN ARMENIA" ՄԵԼՆԱՍՏԵՆՅԱԿԻ ՆԵՐՔԻՆ ԶԱԿԱՌՈՐՄԱՆ ԵՎ ԿԱՐՈՒՑՔԻ ՆԱԽԱԳԻԾ			
	ՄԱՍ	ԹԵՐԹ	ԹԵՐԹԵՐ
	1	6	11

Փռվածքներ


ՏԵՍՔ 1

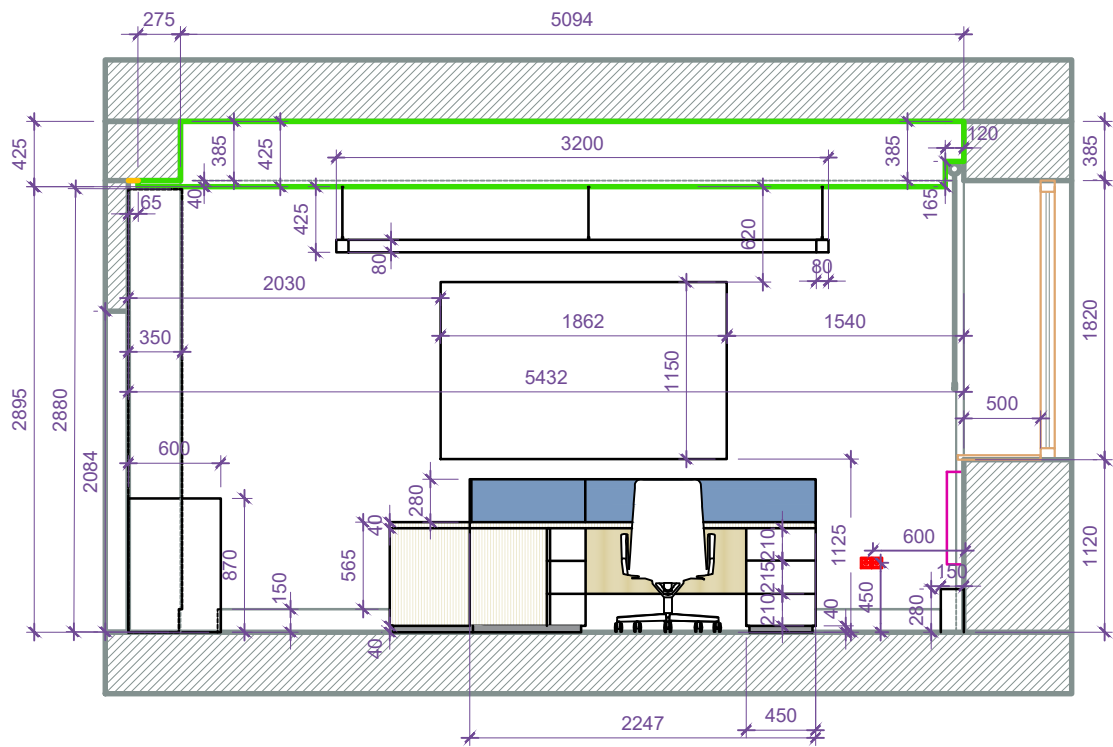


ՏԵՍՔ 2

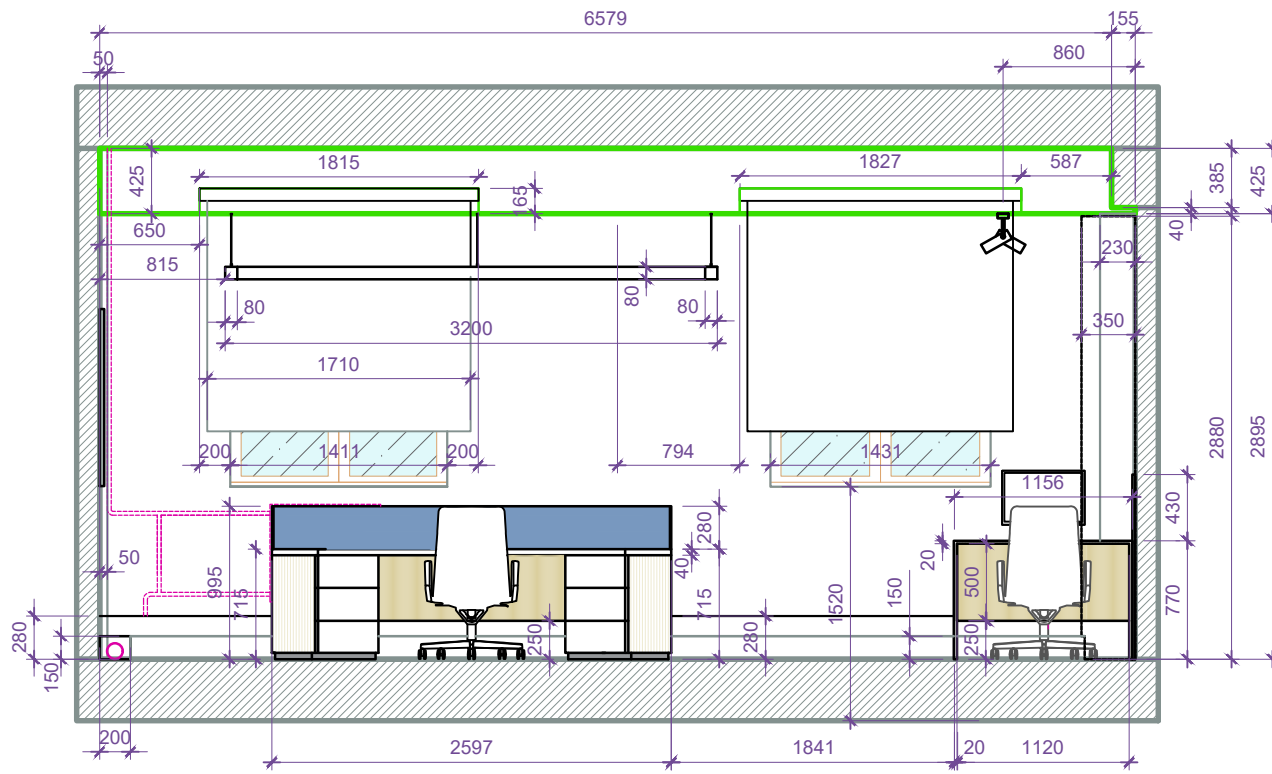


ՏԵՍՔ 3

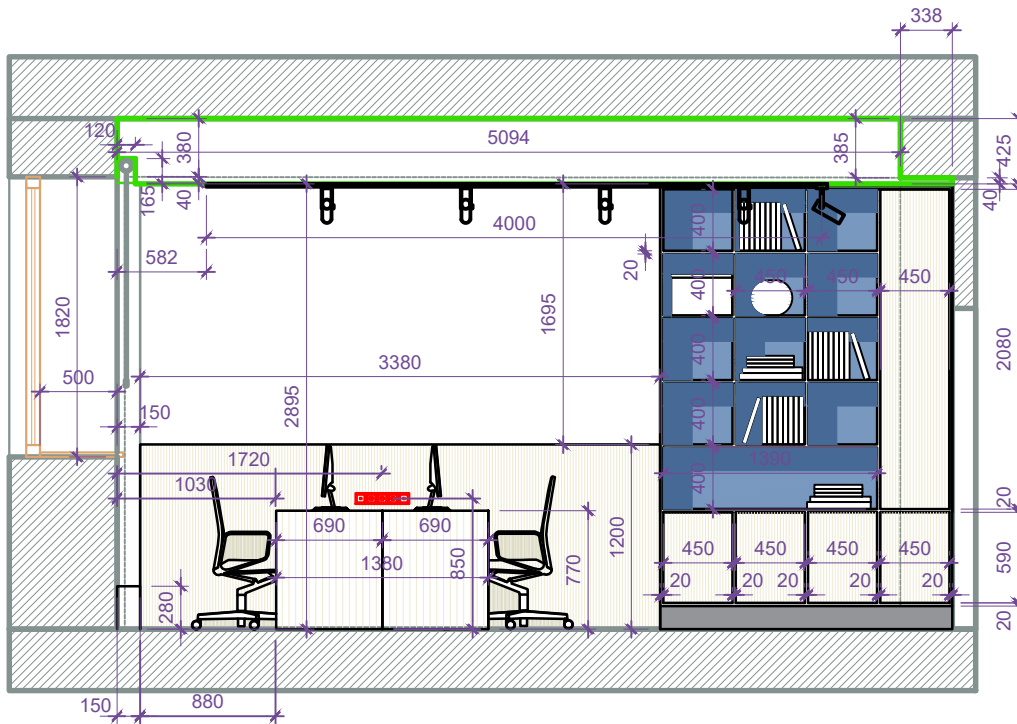

ՏԵՍՔ 4

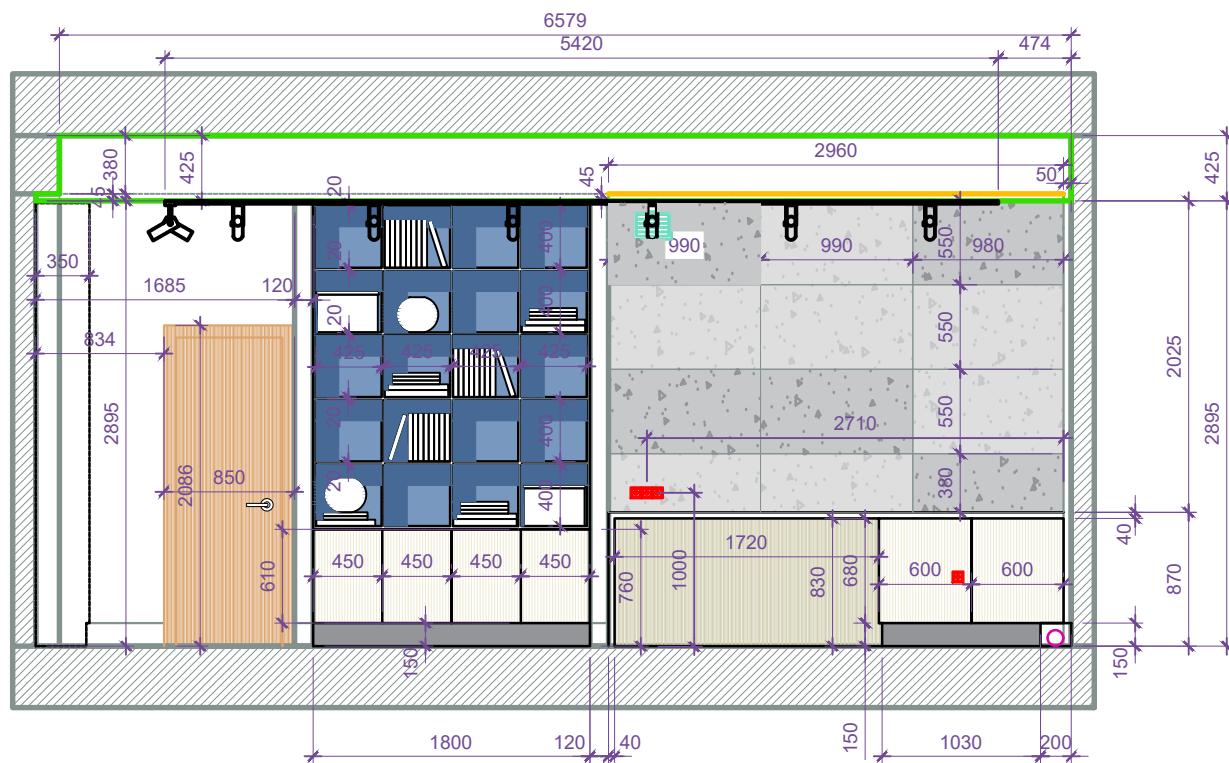


ԼՈՒՍԱՏՈՒՆԵՐԻ ՀԱՏԱԿԱՅԻԾ

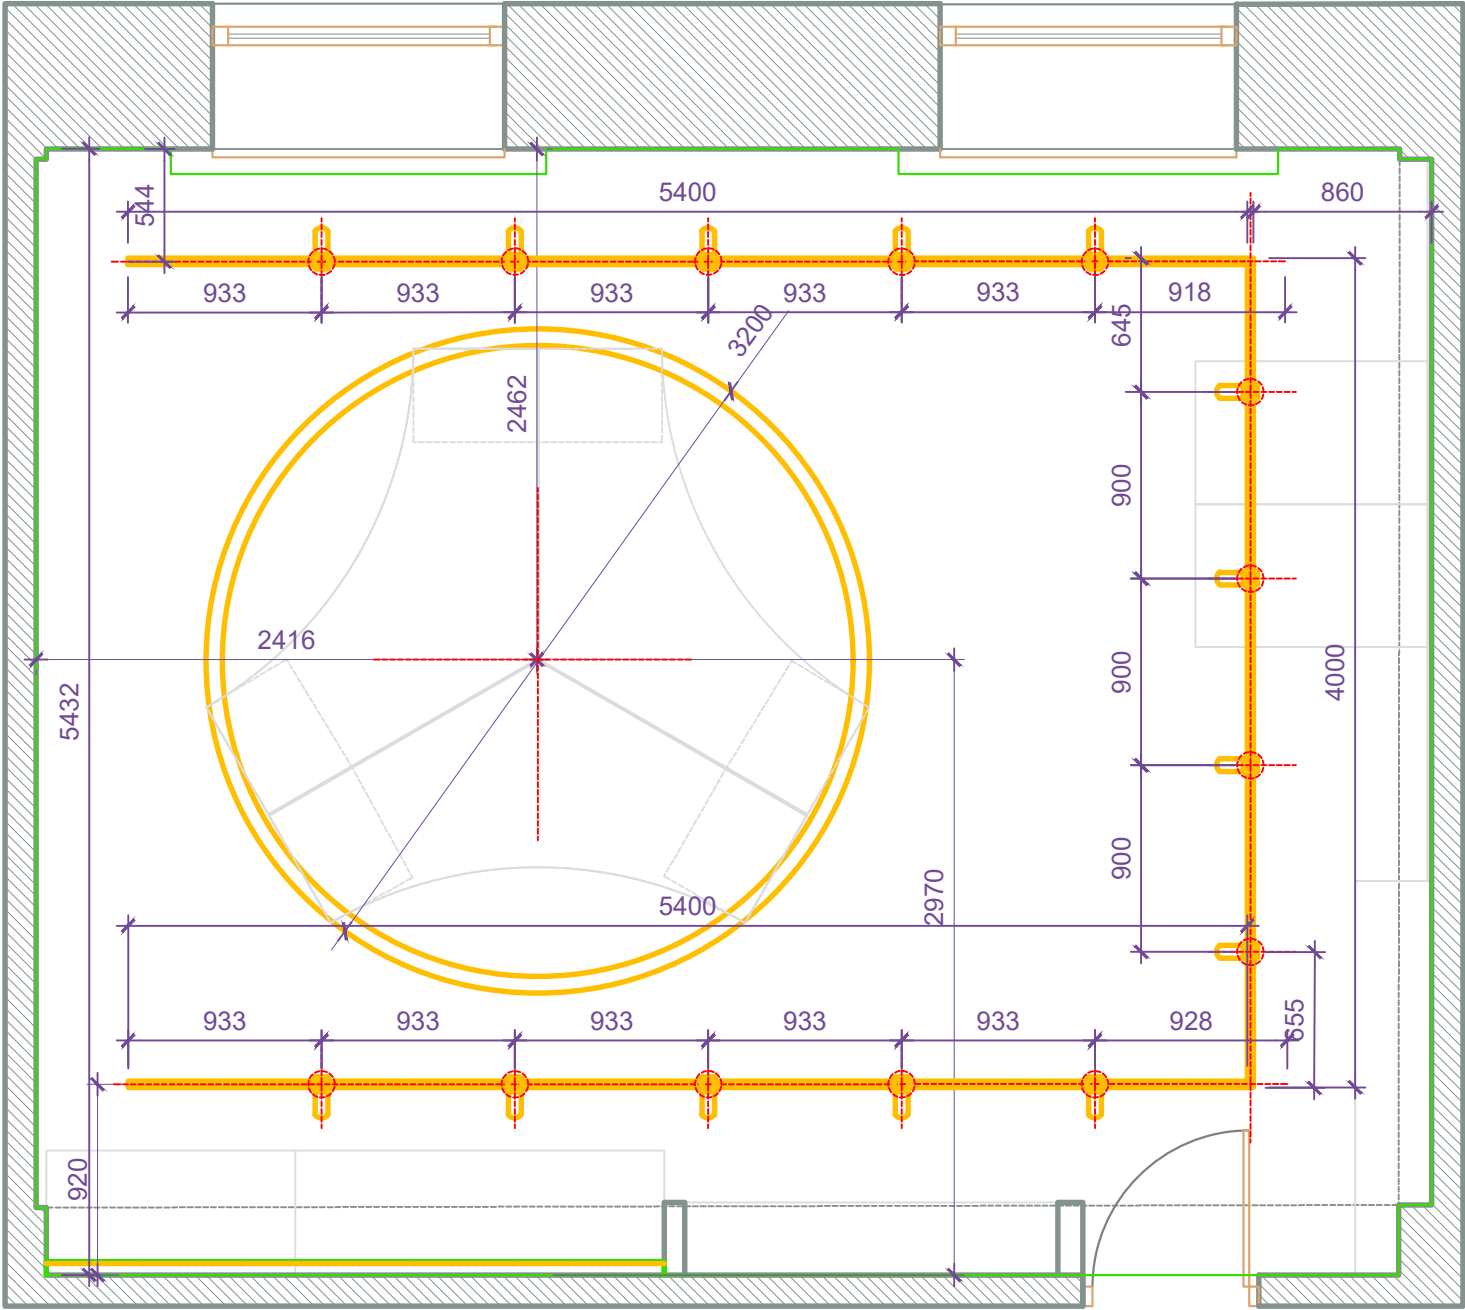


U.N.D.P PROJECT "MODERN PARLIAMENT FOR MODERN ARMENIA" ԱՇԽԱՏԱՆԵԼՑԱԿԻ ՆԵՐՔԻՆ ՁԱԿՈՐՄԱՆ ԵՎ ԿԱՌԻՑՔԻ ՆԱԽԱԳԻԾ			
	ՄԱՍ	ԹԵՐԹ	ԹԵՐԹԵՐ
	1	8	11


ԱՌԱՍՏԱՂԻ ՀԱՏԱԿԱՅԻԾ

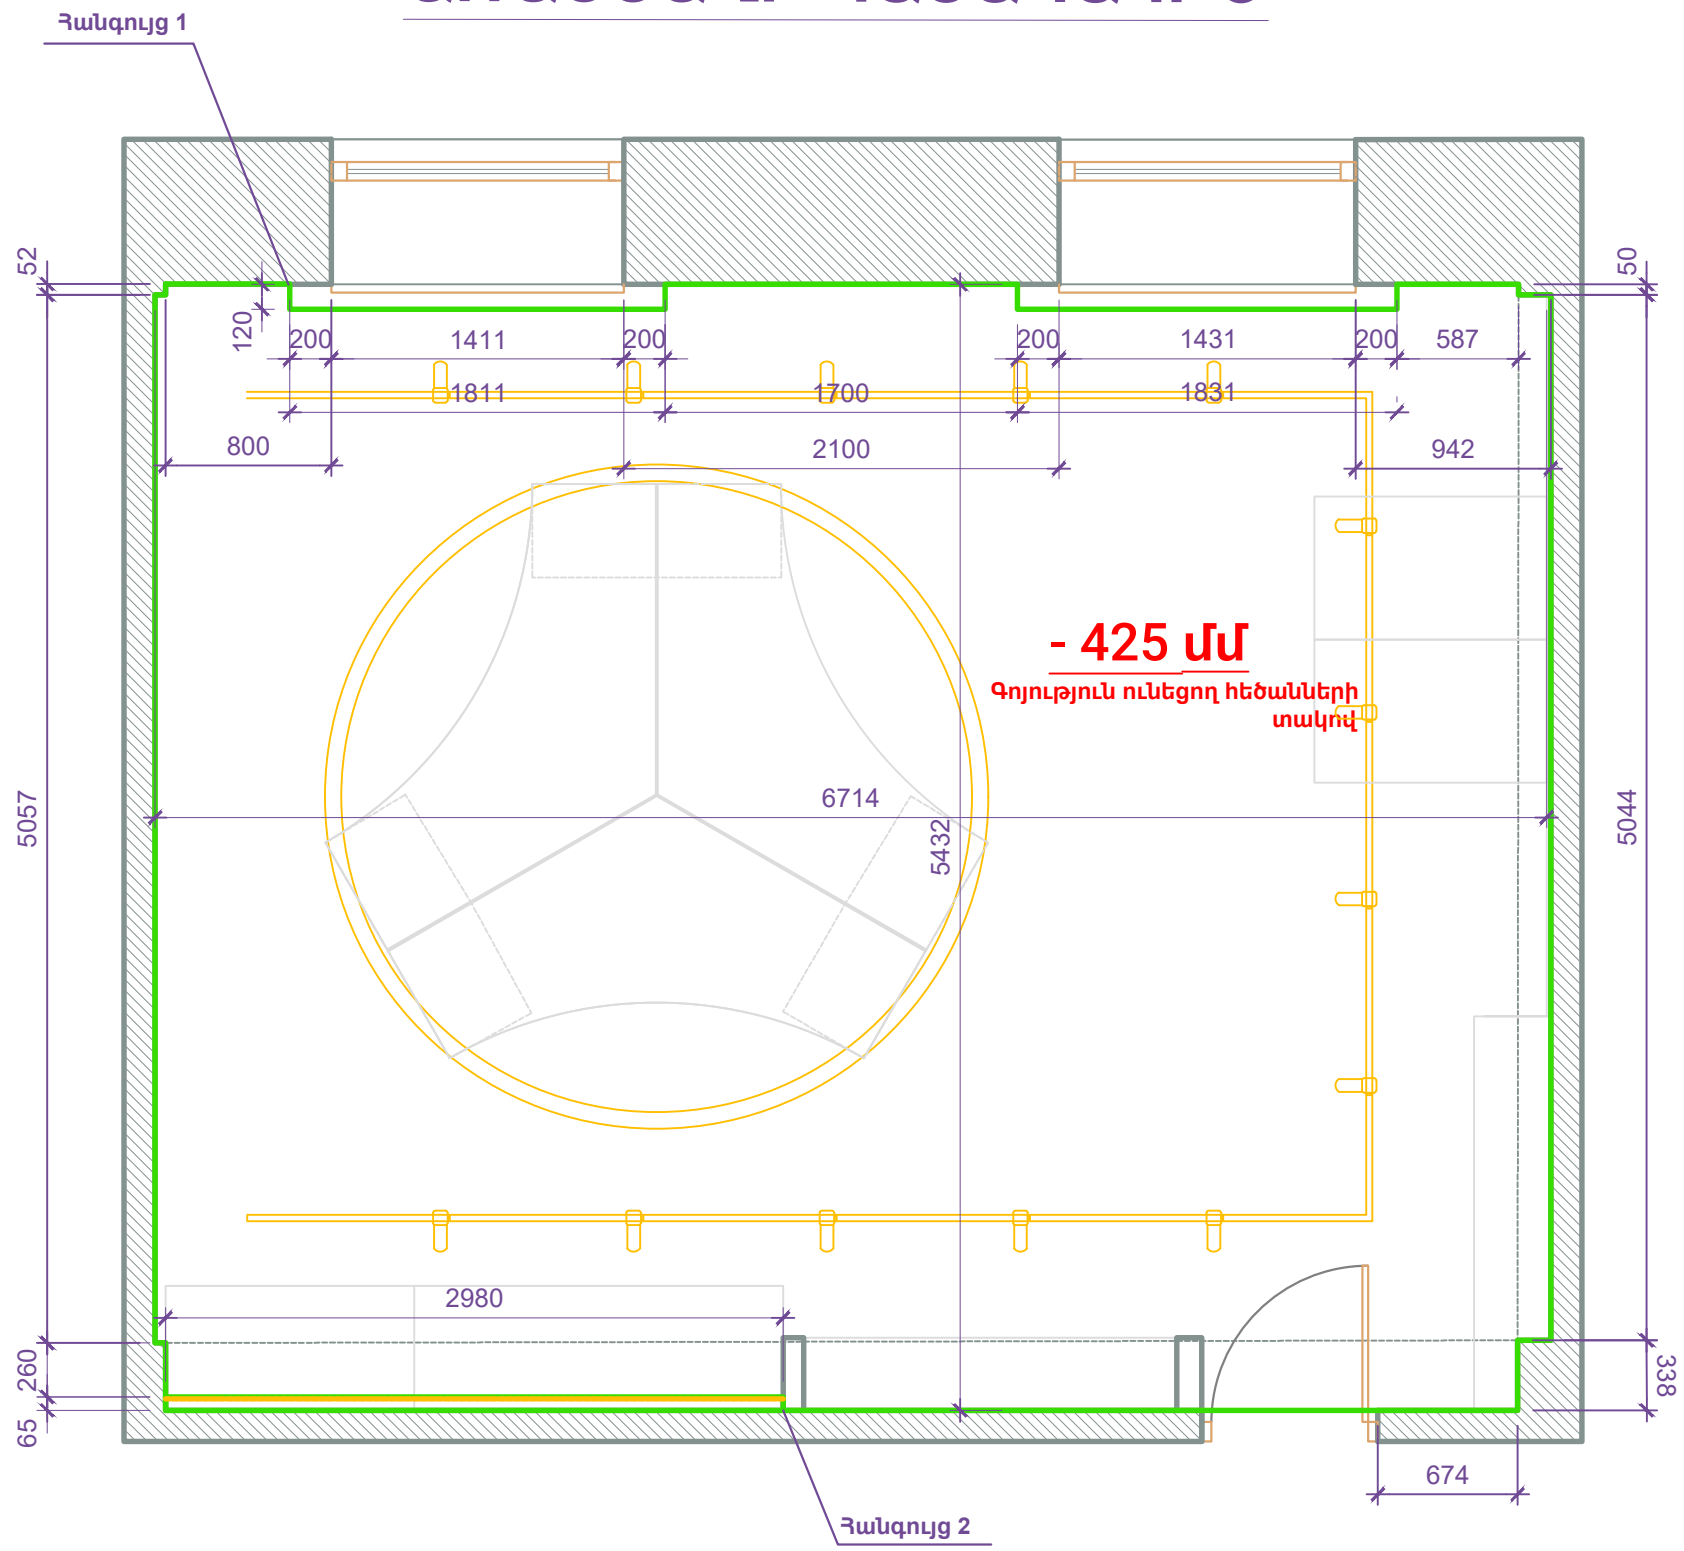

Հանգույց 1

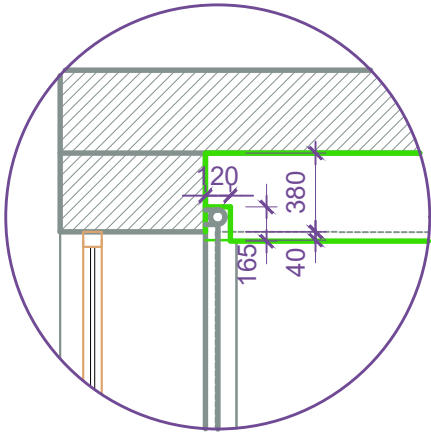


Հանգույց 2

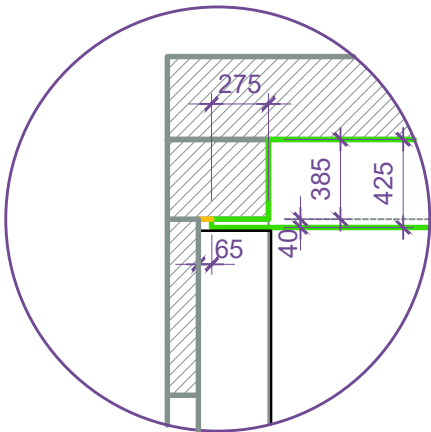


				U.N.D.P PROJECT "MODERN PARLIAMENT FOR MODERN ARMENIA" ԱՌԱՍԱՍՏԵՆՑԱԿԻ ՆԵՐՔԻՆ ՁԱԿՈՐՄԱՆ ԵՎ ԿԱՐՈՒՑՔԻ ՆԱԽԱԳԻԾ		
				ՄԱՍ	ԹԵՐԹ	ԹԵՐԹԵՐ
				1	9	11

ՎԱՐԴԱԿՆԵՐԻ ԵՎ ՀՈՍԱՆՔԻ ԵԼՔԵՐԻ ՀԱՏԱԿԱԳԻԾ

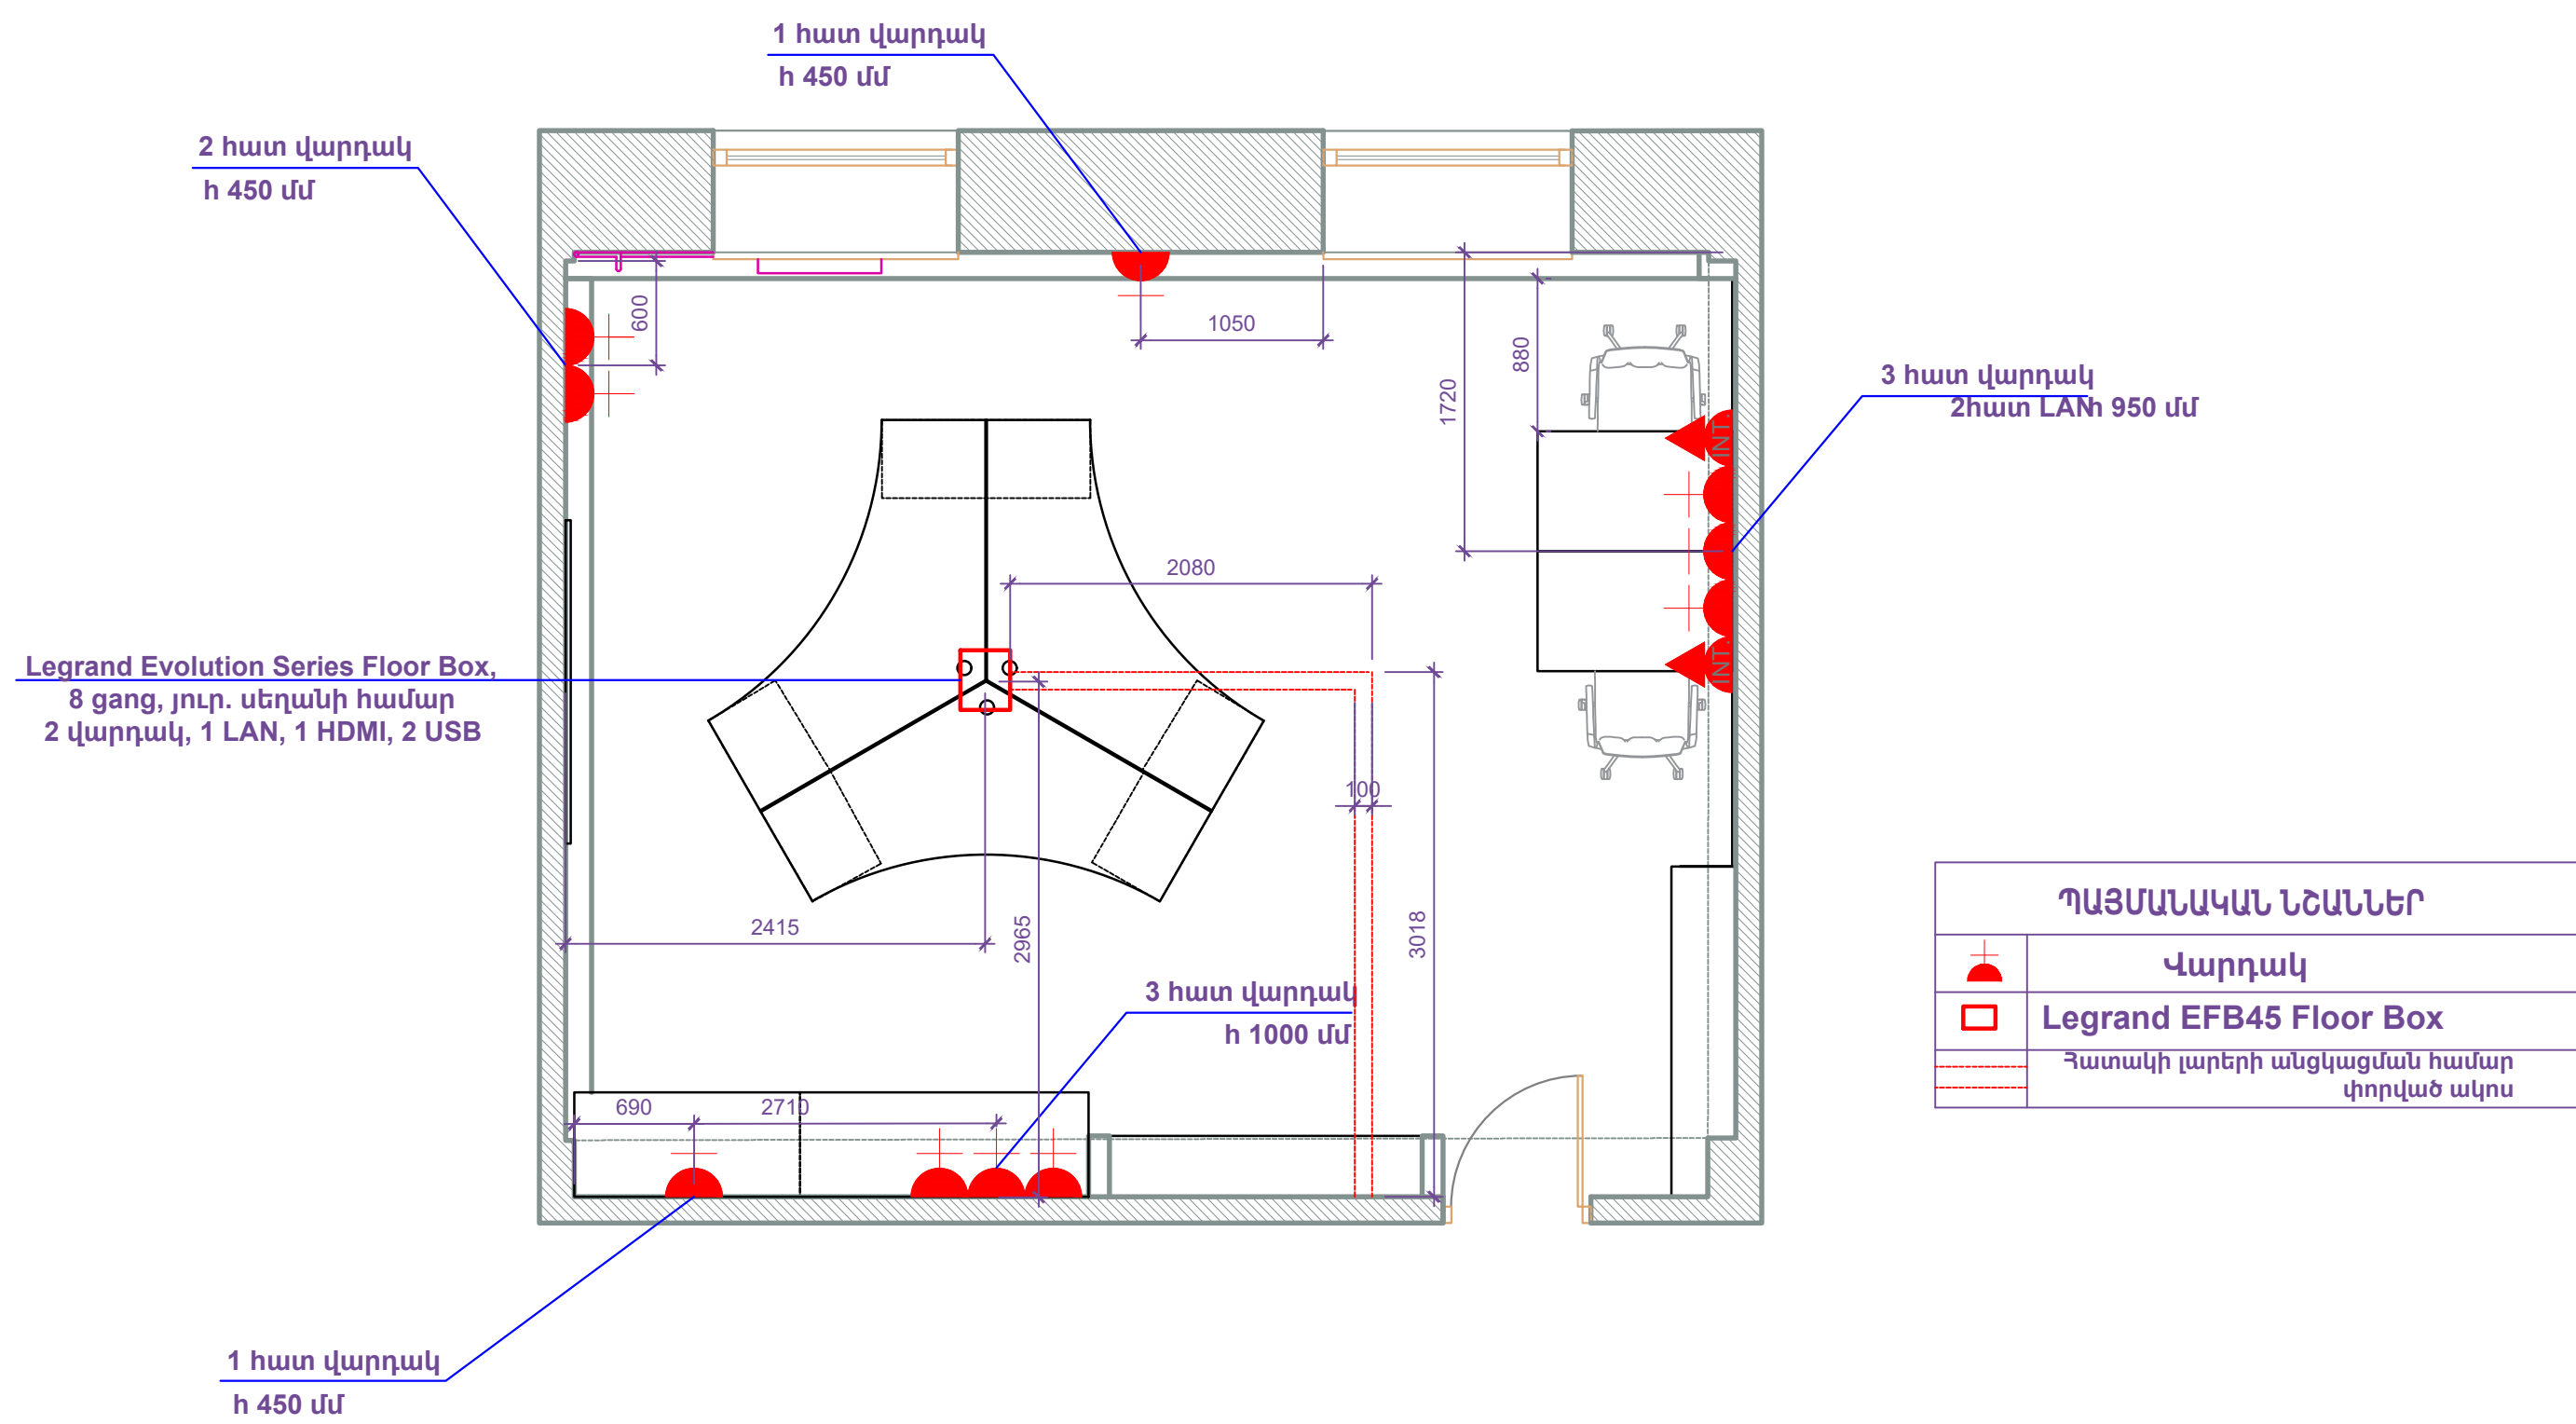

ԱՆՋԱՏԻՉՆԵՐԻ ՀԱՏԱԿԱՅԻԾ

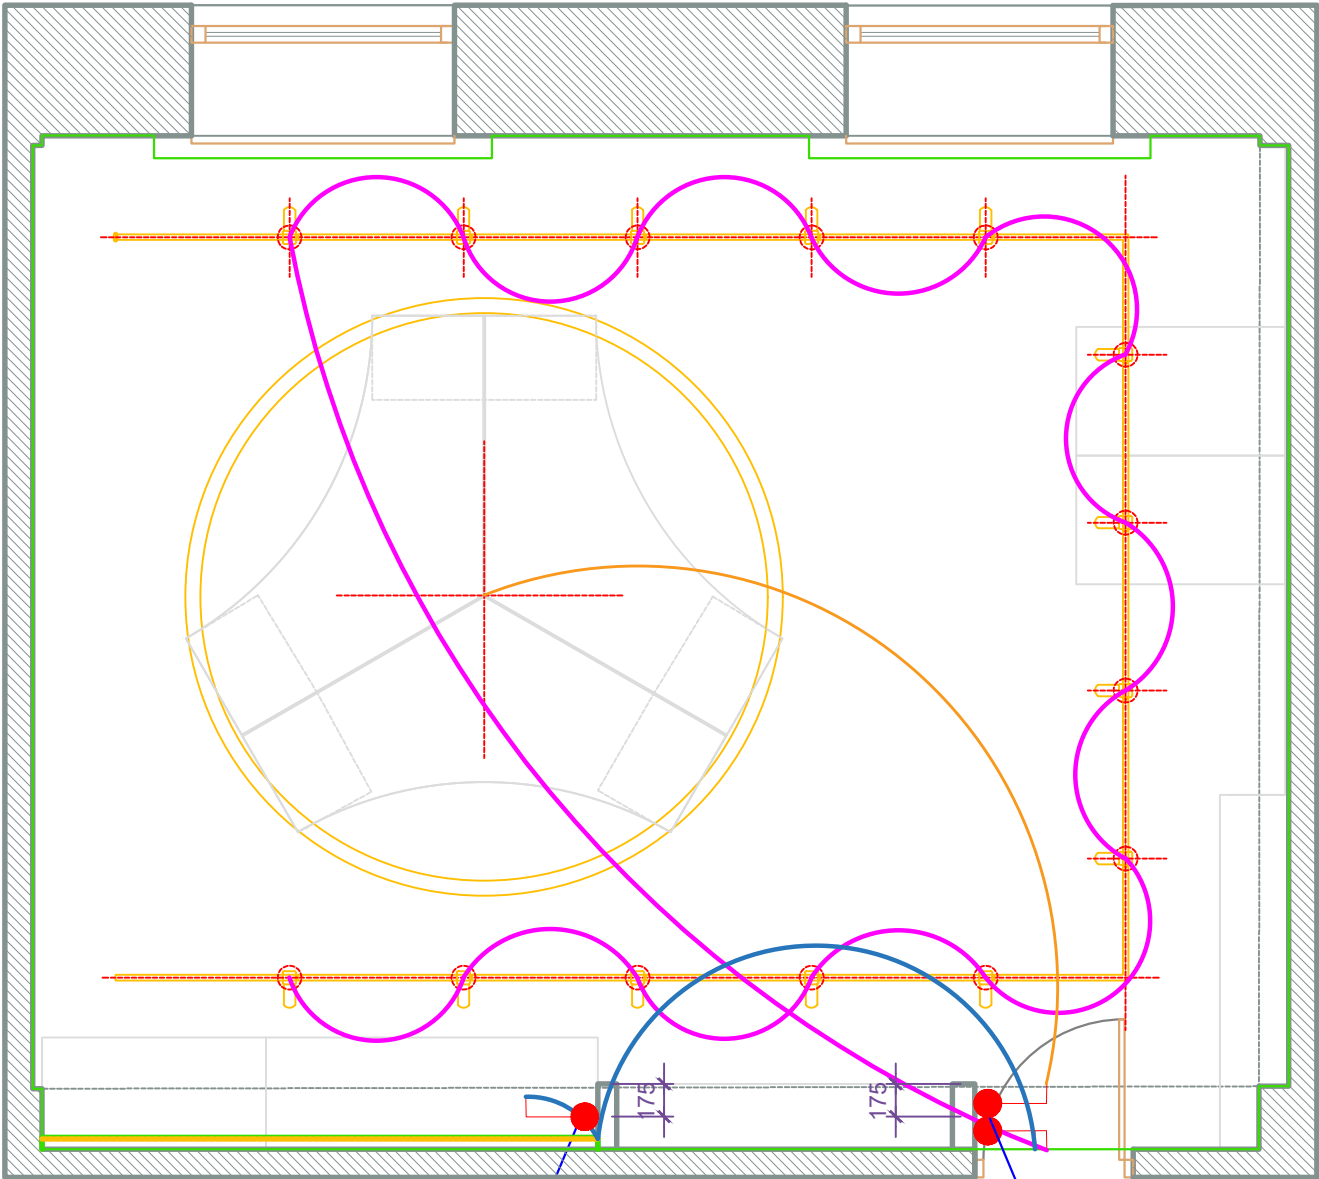

1 Հատ մեկտեղանի անջատիչ (Reverse)
H 1000 մմ

1 Հատ մեկտեղանի անջատիչ
1 Հատ երկտեղանի անջատիչ (Reverse)
H 850 մմ

ՍՈՒՅՆ ԹԵՐԹԸ ԴԻՏԵԼ ՎԱՐԴԱԿՆԵՐԻ ԵՎ
ԼՈՒՍԱՏՈՒՆԵՐԻ ՀԱՏԱԿԱԳԾԻ ՀԵՏ ՄԻԱՍԻՆ

ՊԱՅՄԱՆԱԿԱՆ ՆՇԱՆՆԵՐ	
	Մեկտեղանի անջատիչ
	Մեկտեղանի անջատիչ


				U.N.D.P PROJECT "MODERN PARLIAMENT FOR MODERN ARMENIA" ԱՇԽԱՏԱՍԵՆՑԱԿԻ ՆԵՐՔԻՆ ՁԱՎՎՈՐՄԱՆ ԵՎ ԿԱՀՈՒՑՔԻ ՆԱԽԱԳԻԾ		
					ՄԱՍ	ԹԵՐԹ
					2	11
						11

ԿԱՅԱՎՈՐՄԱՆ ՄՈՆՏԱԺԱՅԻՆ ՄԽԵՄԱ




				U.N.D.P. PROJECT "MODERN PARLIAMENT FOR MODERN ARMENIA" ԱՇԽԱՏԱՍԵՑԱԿԻ ՆԵՐՔԻՆ ԶԱՎԱԿՈՐՄԱՆ ԵՎ ԿԱԶՄԻՑՔԻ ՆԱԽԱԳԻԾ			
					ՄԱՍ	ԹԵՐԹ	ԹԵՐԹԵՐ
					2	1	4

Պահարան 2

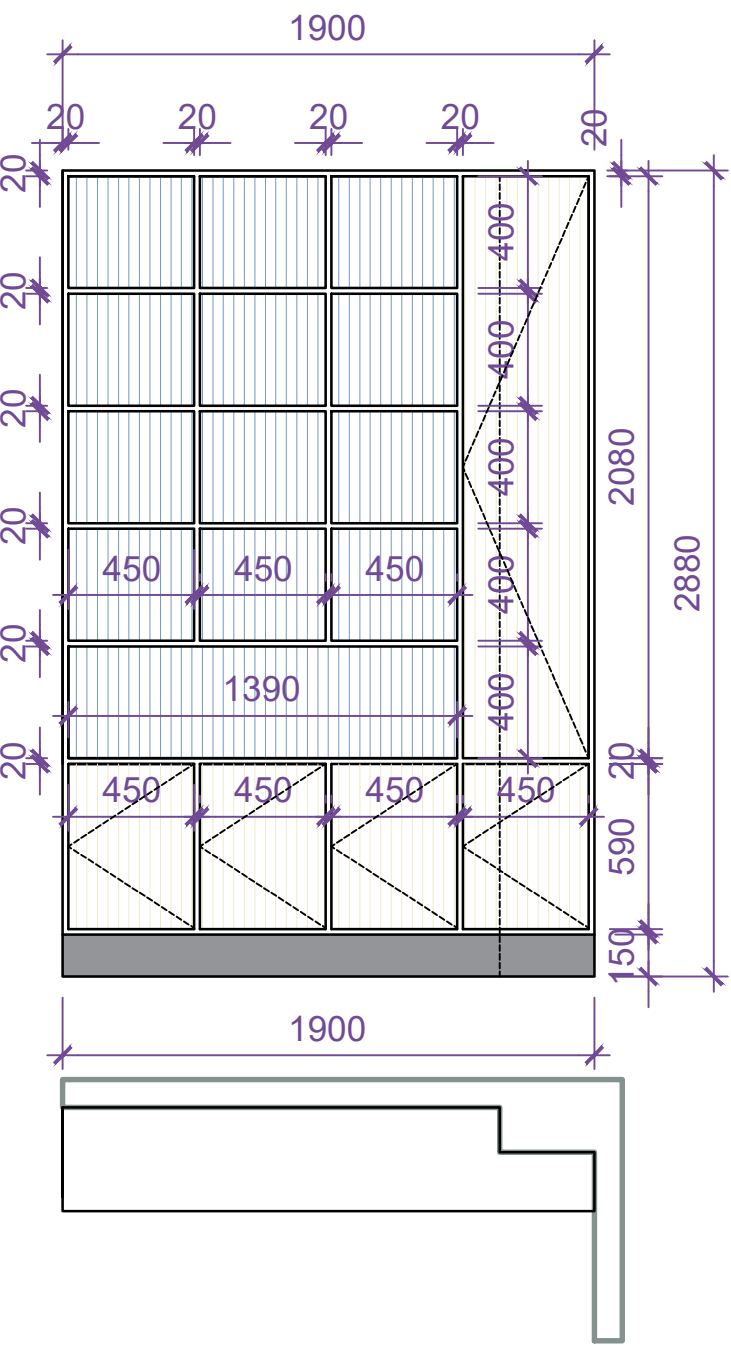


Տիպային աշխատանքային սեղան

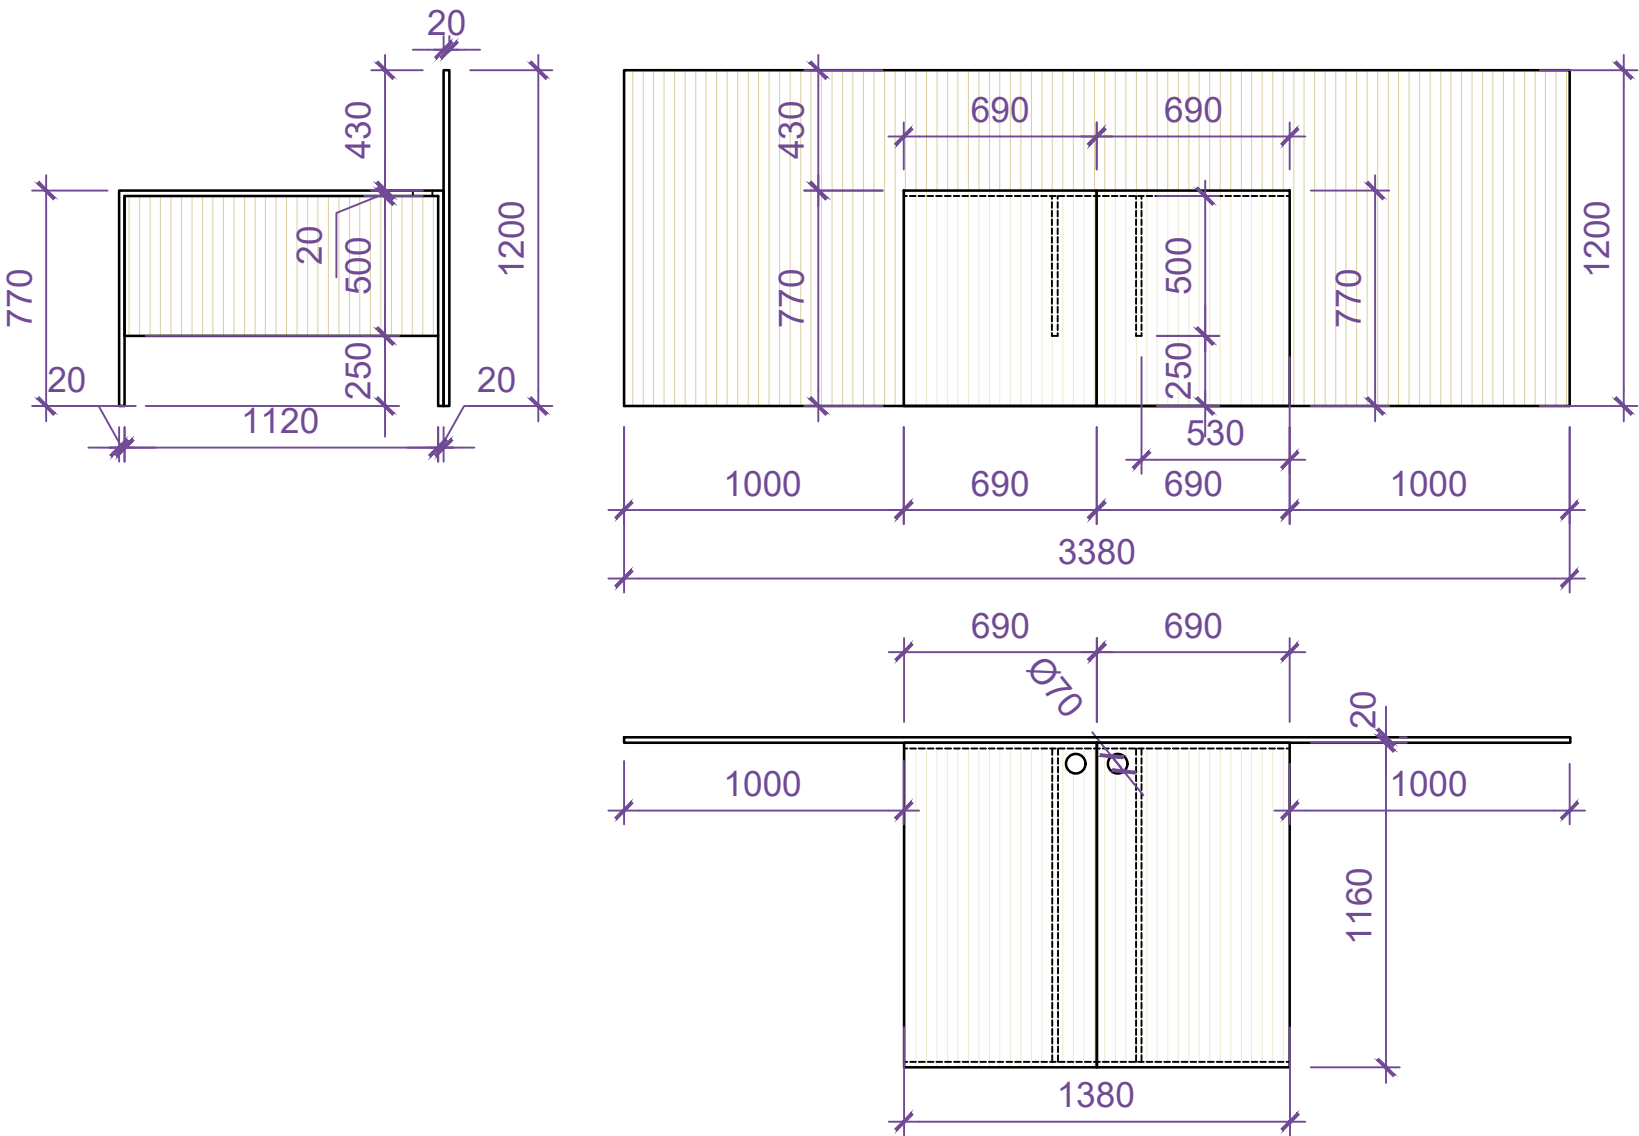


ՊԱՅՄԱՆԱԿԱՆ ՆՇԱՆՆԵՐ	
	Egger H1250 ST36 Navarra Ash
	Ներկվող MDF RAL 5024 Pastellblau
	Ներկվող MDF RAL 7042 Verkehrsgrau A

				U.N.D.P PROJECT "MODERN PARLIAMENT FOR MODERN ARMENIA" ԱՇԽԱՏԱՆԵՆՑԱԿԻ ՆԵՐՔԻՆ ՁԱԿՎՈՐՄԱՆ ԵՎ ԿԱԳՈՒՅՔԻ ՆԱԽԱԳԻԾ		
					ՄԱՍ	ԹԵՐԹ
					2	2
						ԹԵՐԹԵՐ

Պահարան 1

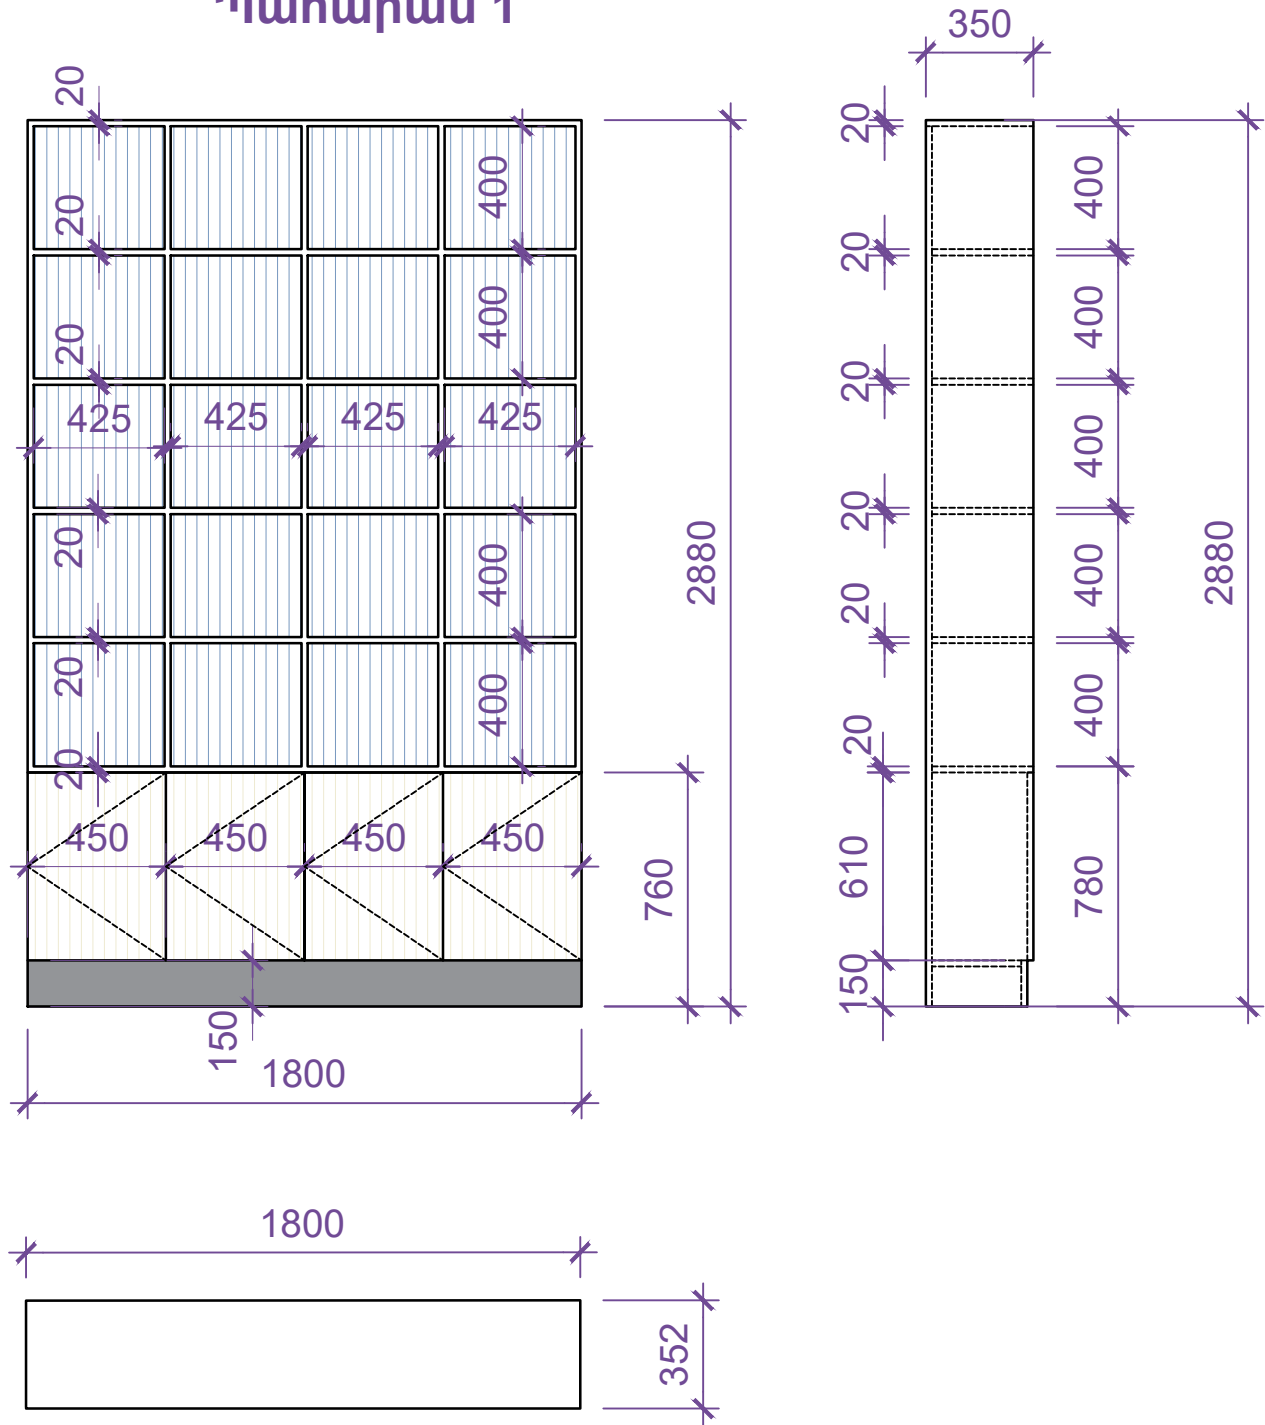

Խոհանոցային սեղան





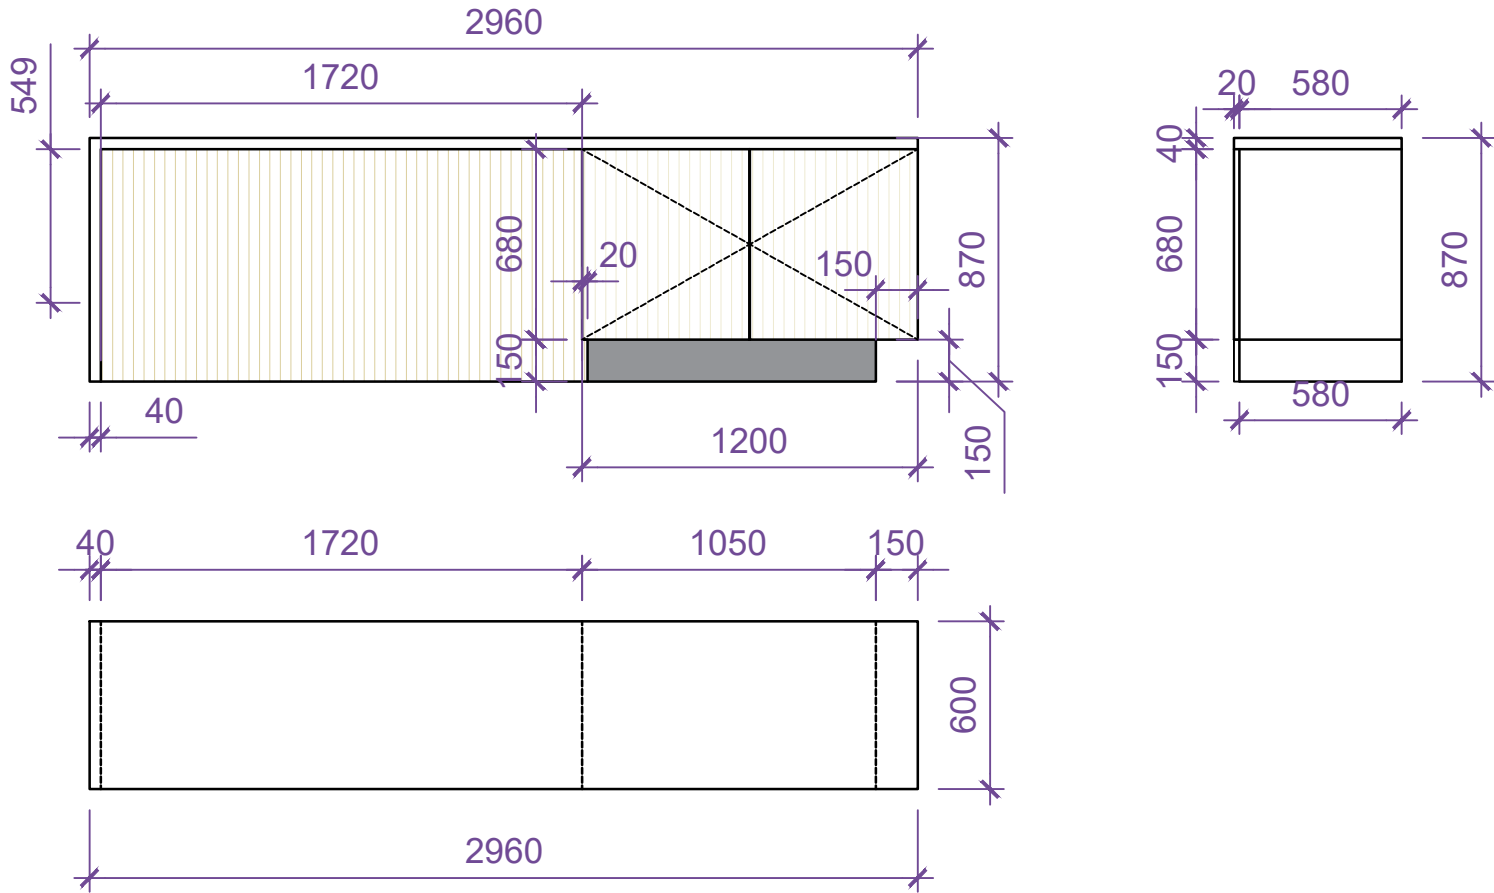


ՊԱՅՄԱՆԱԿԱՆ ՆՇԱՆՆԵՐ

	Egger H1250 ST36 Navarra Ash
	Ներկվող MDF RAL 5024 Pastellblau
	Ներկվող MDF RAL 7042 Verkehrsgrau A

				U.N.D.P PROJECT "MODERN PARLIAMENT FOR MODERN ARMENIA" ԱՇԽԱՏԱՍԵՆՑԱԿԻ ՆԵՐՔԻՆ ՁԱԿՎՈՐՄԱՆ ԵՎ ԿԱԳՈՒՅՔԻ ՆԱԽԱԳԻԾ		
					ՄԱՍ	ԹԵՐԹ
					2	3
						ԹԵՐԹԵՐ

Տիպային աշխատանքային սեղան 2

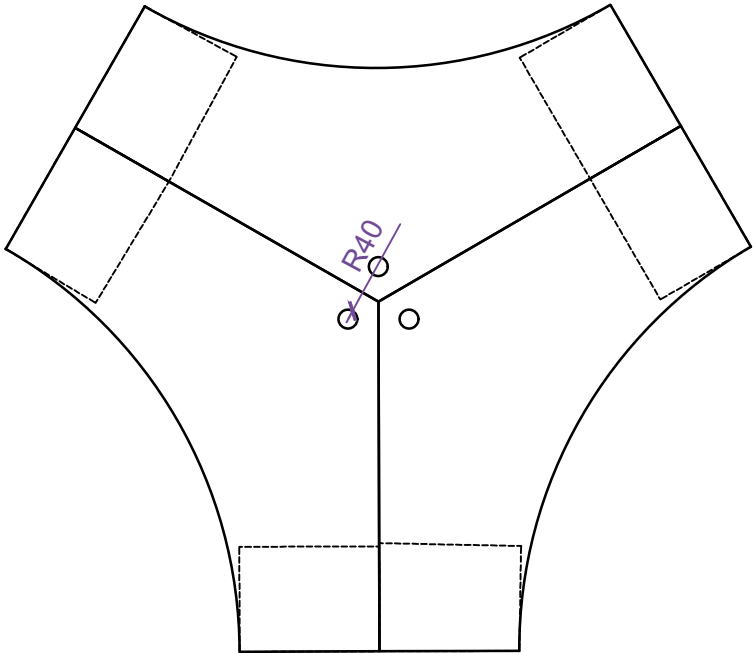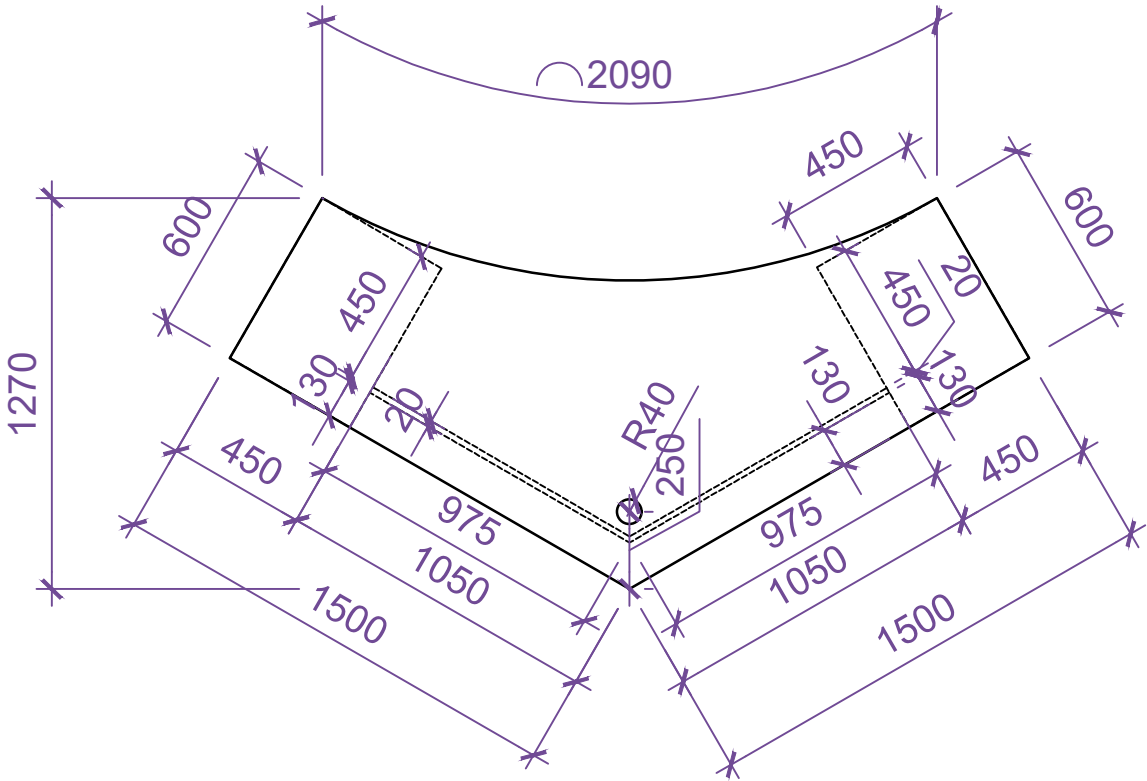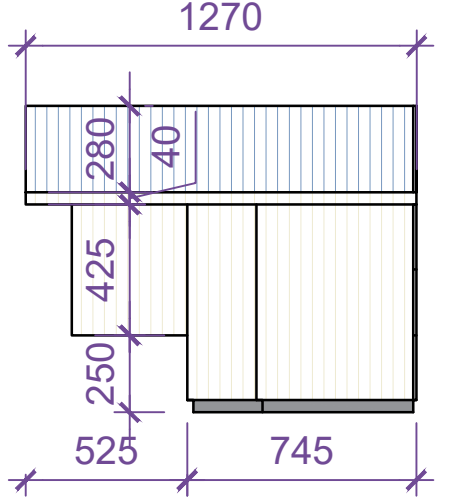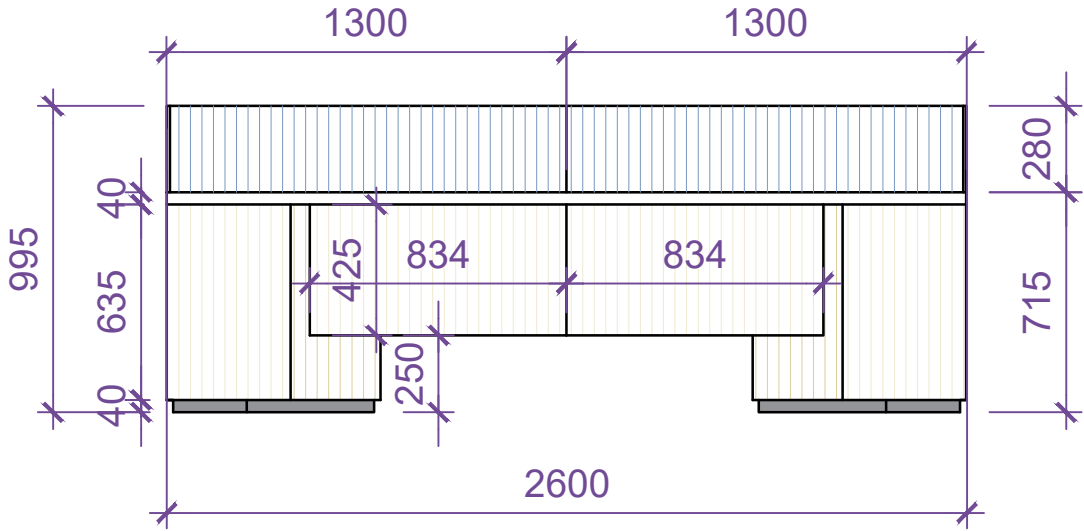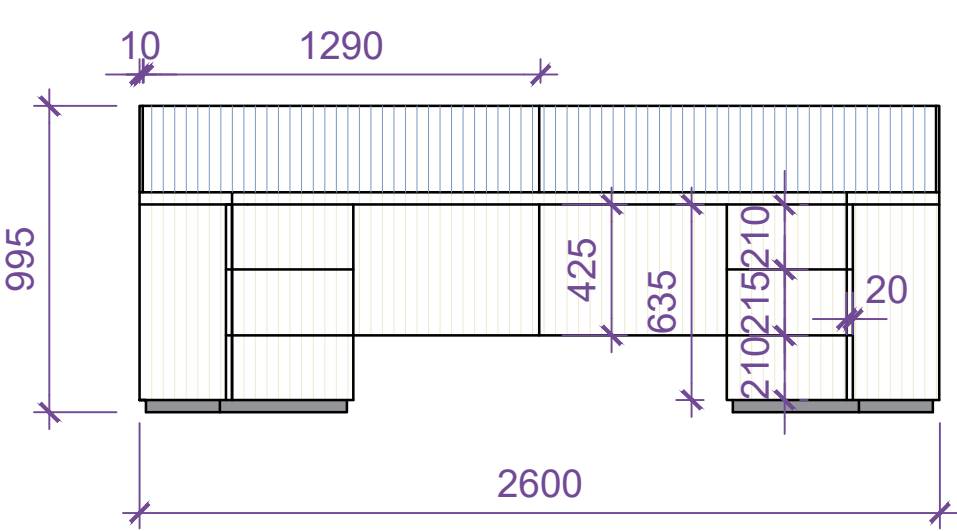

ՊԱՅՄԱՆԱԿԱՆ ՆՇԱՆՆԵՐ

	Egger H1250 ST36 Navarra Ash
	Ներկվող MDF RAL 5024 Pastellblau
	Ներկվող MDF RAL 7042 Verkehrsgrau A

				U.N.D.P PROJECT "MODERN PARLIAMENT FOR MODERN ARMENIA" ԱՇԽԱՏԱՆԵՆՑԱԿԻ ՆԵՐՔԻՆ ՁԱՎՎՈՐՄԱՆ ԵՎ ԿԱՅՈՒՑՔԻ ՆԱԽԱԳԻԾ			
					ՄԱՍ	ԹԵՐԹ	ԹԵՐԹԵՐ
					2	4	4





