


Plans Généreaux

Plans Généreaux

Code projet :	HEJ	N° Lot :	100
Phase :	CPS	N°Feuille :	A100
Nom Doc :	PG	Echelle:	
		Date:	16/10/2018

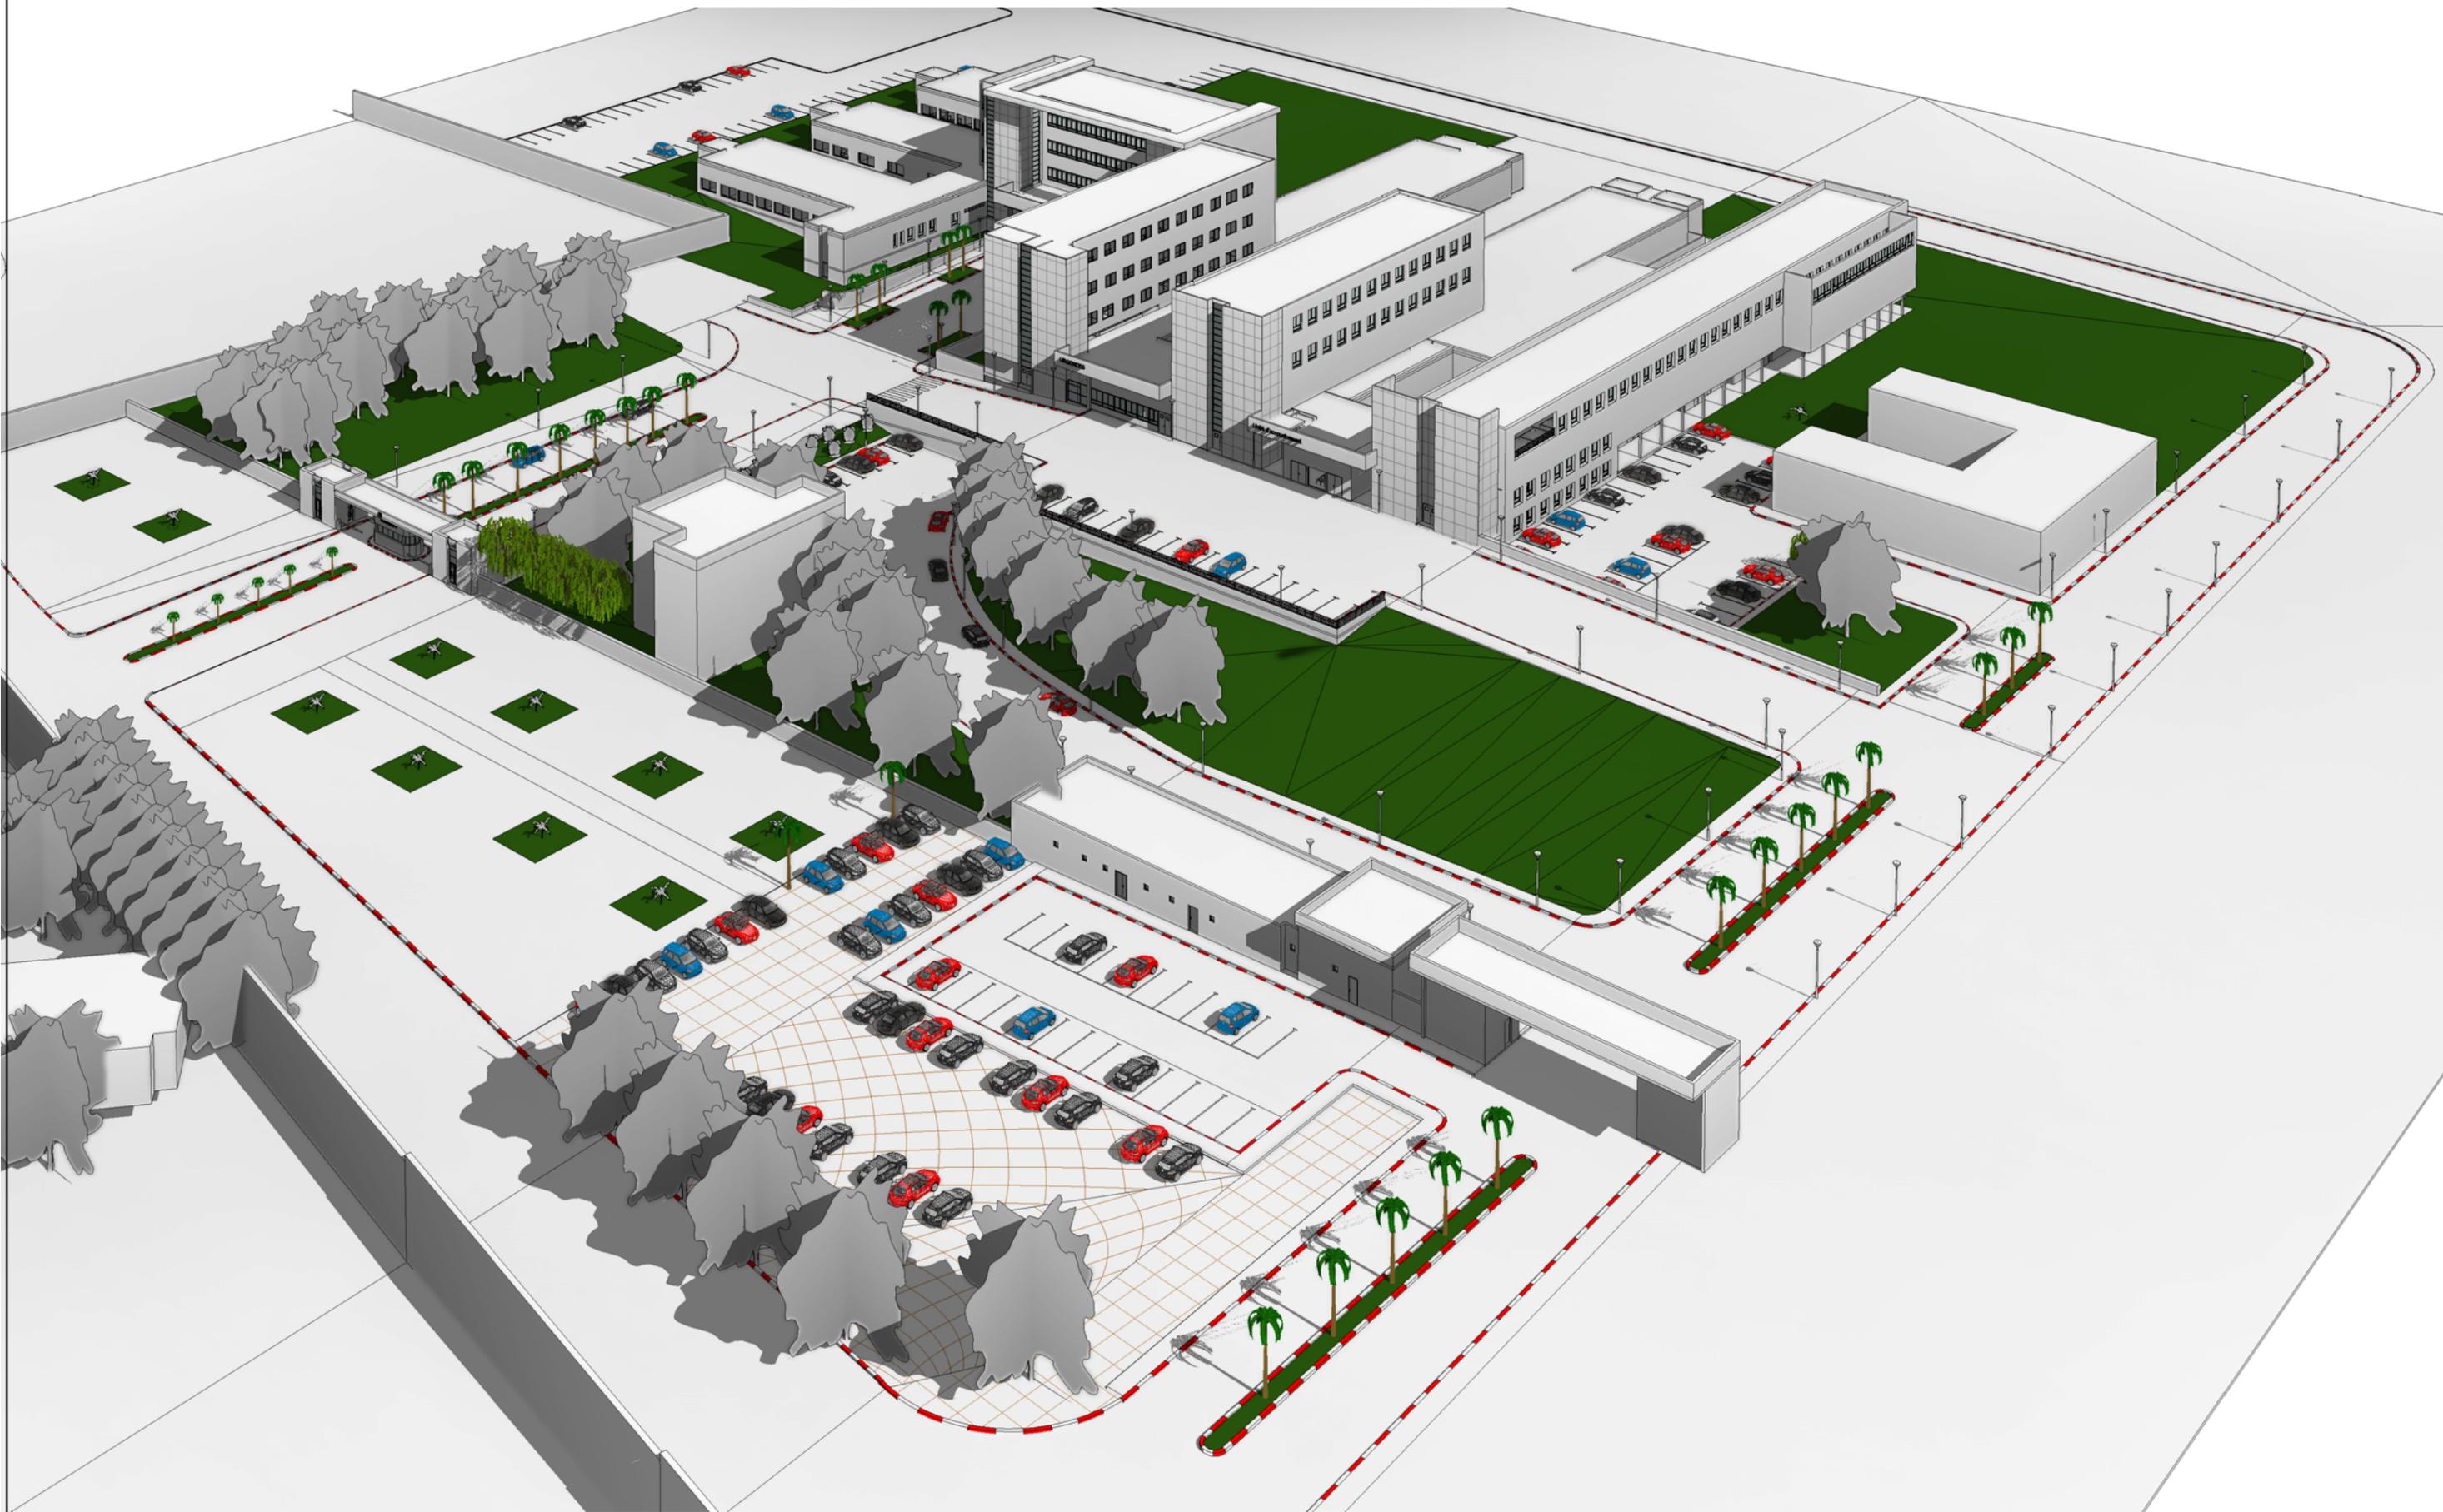

1

BY G NB EDL 1


Ech : 1 : 1

iea
 Ibtissam El Hammoui
 Frédéric Dallet
 Architectes - Scénographe
 WWW.iea-architecture.com
 Rue Laymoune Imm. H Apt. N°6 - Hay Riad - Rabat
 + 0(0212) 6 73 43 03 18
 Architecture



BY G NB EDL 1

Code projet :	HEJ	N° Lot :	100
Phase :	CPS	N°Feuille :	A101
Nom Doc :	PG	Echelle :	1 : 1
		Date :	16/10/2018

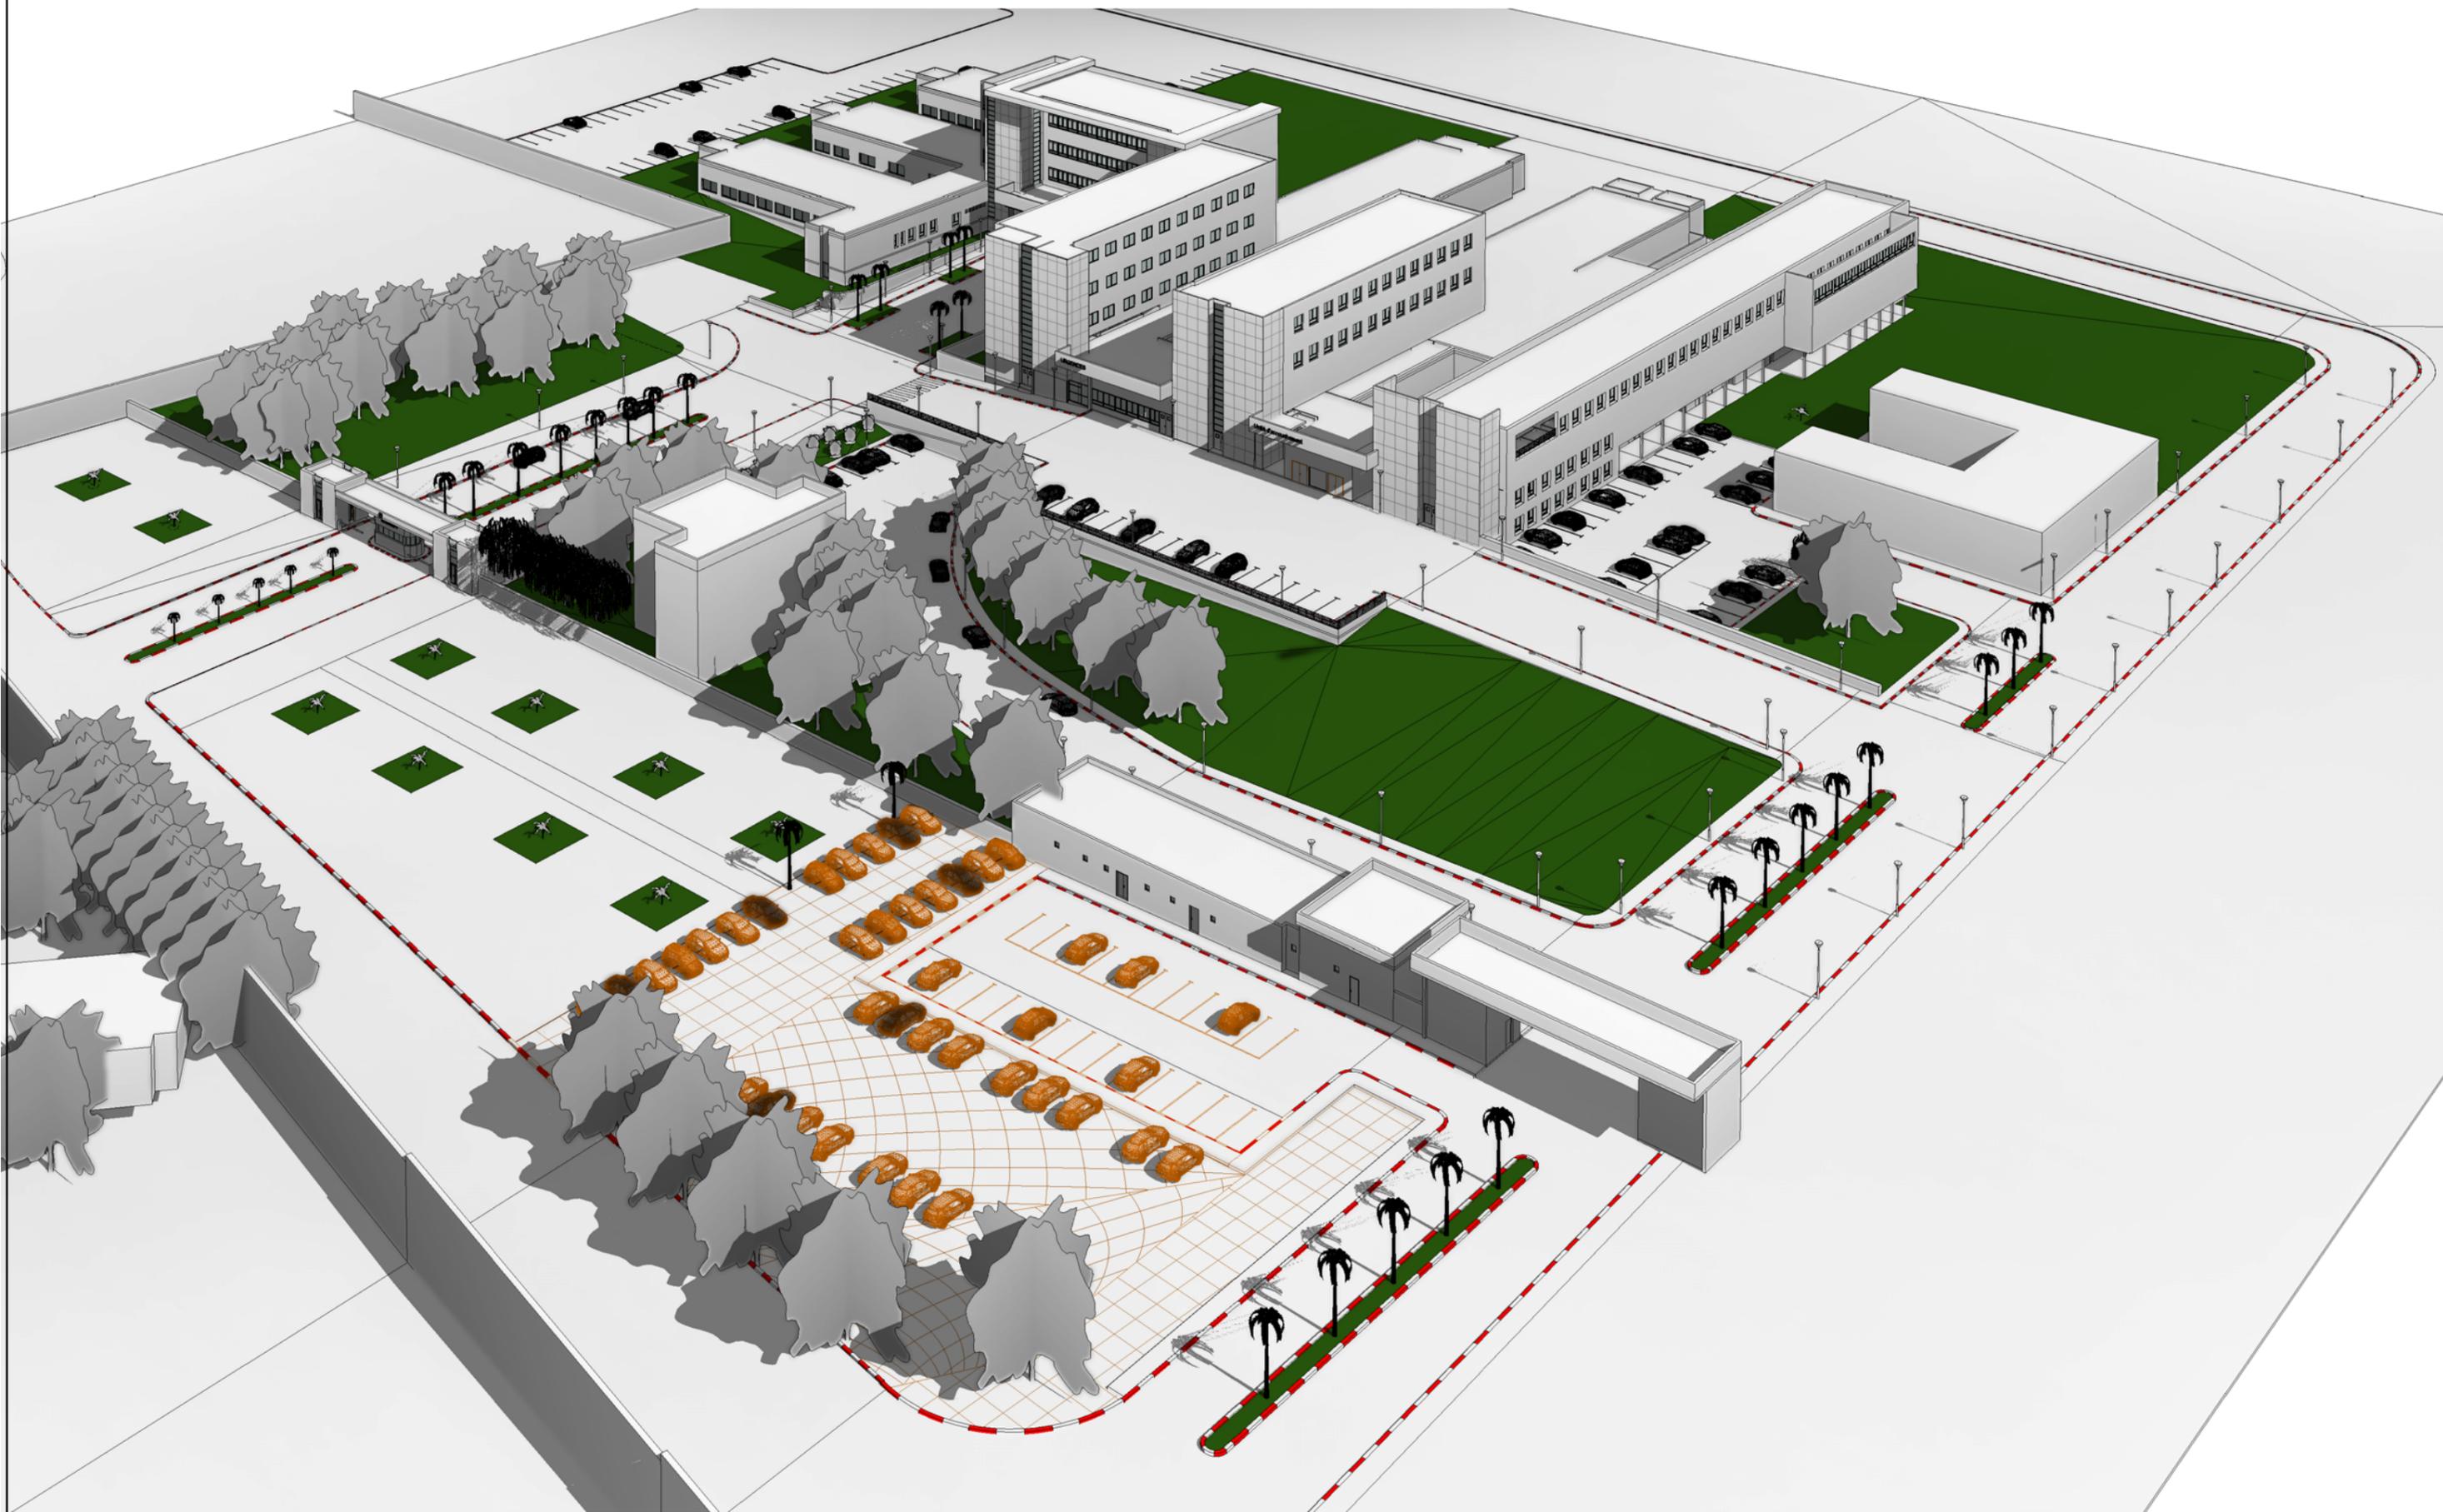

1

BY G NB A Déposer 1


Ech : 1 : 1

iea
 Ibtissam El Hammoui
 Frédéric Dallet
 Architectes - Sénographe
 WWW.iea-architecture.com
 Rue Laymoune Imm. H Apt. N°6 - Hay Riad - Rabat
 + 0(0212) 6 73 43 03 18
 Architecture



BY G NB A Déposer 1

Code projet :	HEJ	N° Lot :	100
Phase :	CPS	N°Feuille :	A102
Nom Doc :	PG	Echelle :	1 : 1
		Date :	16/10/2018

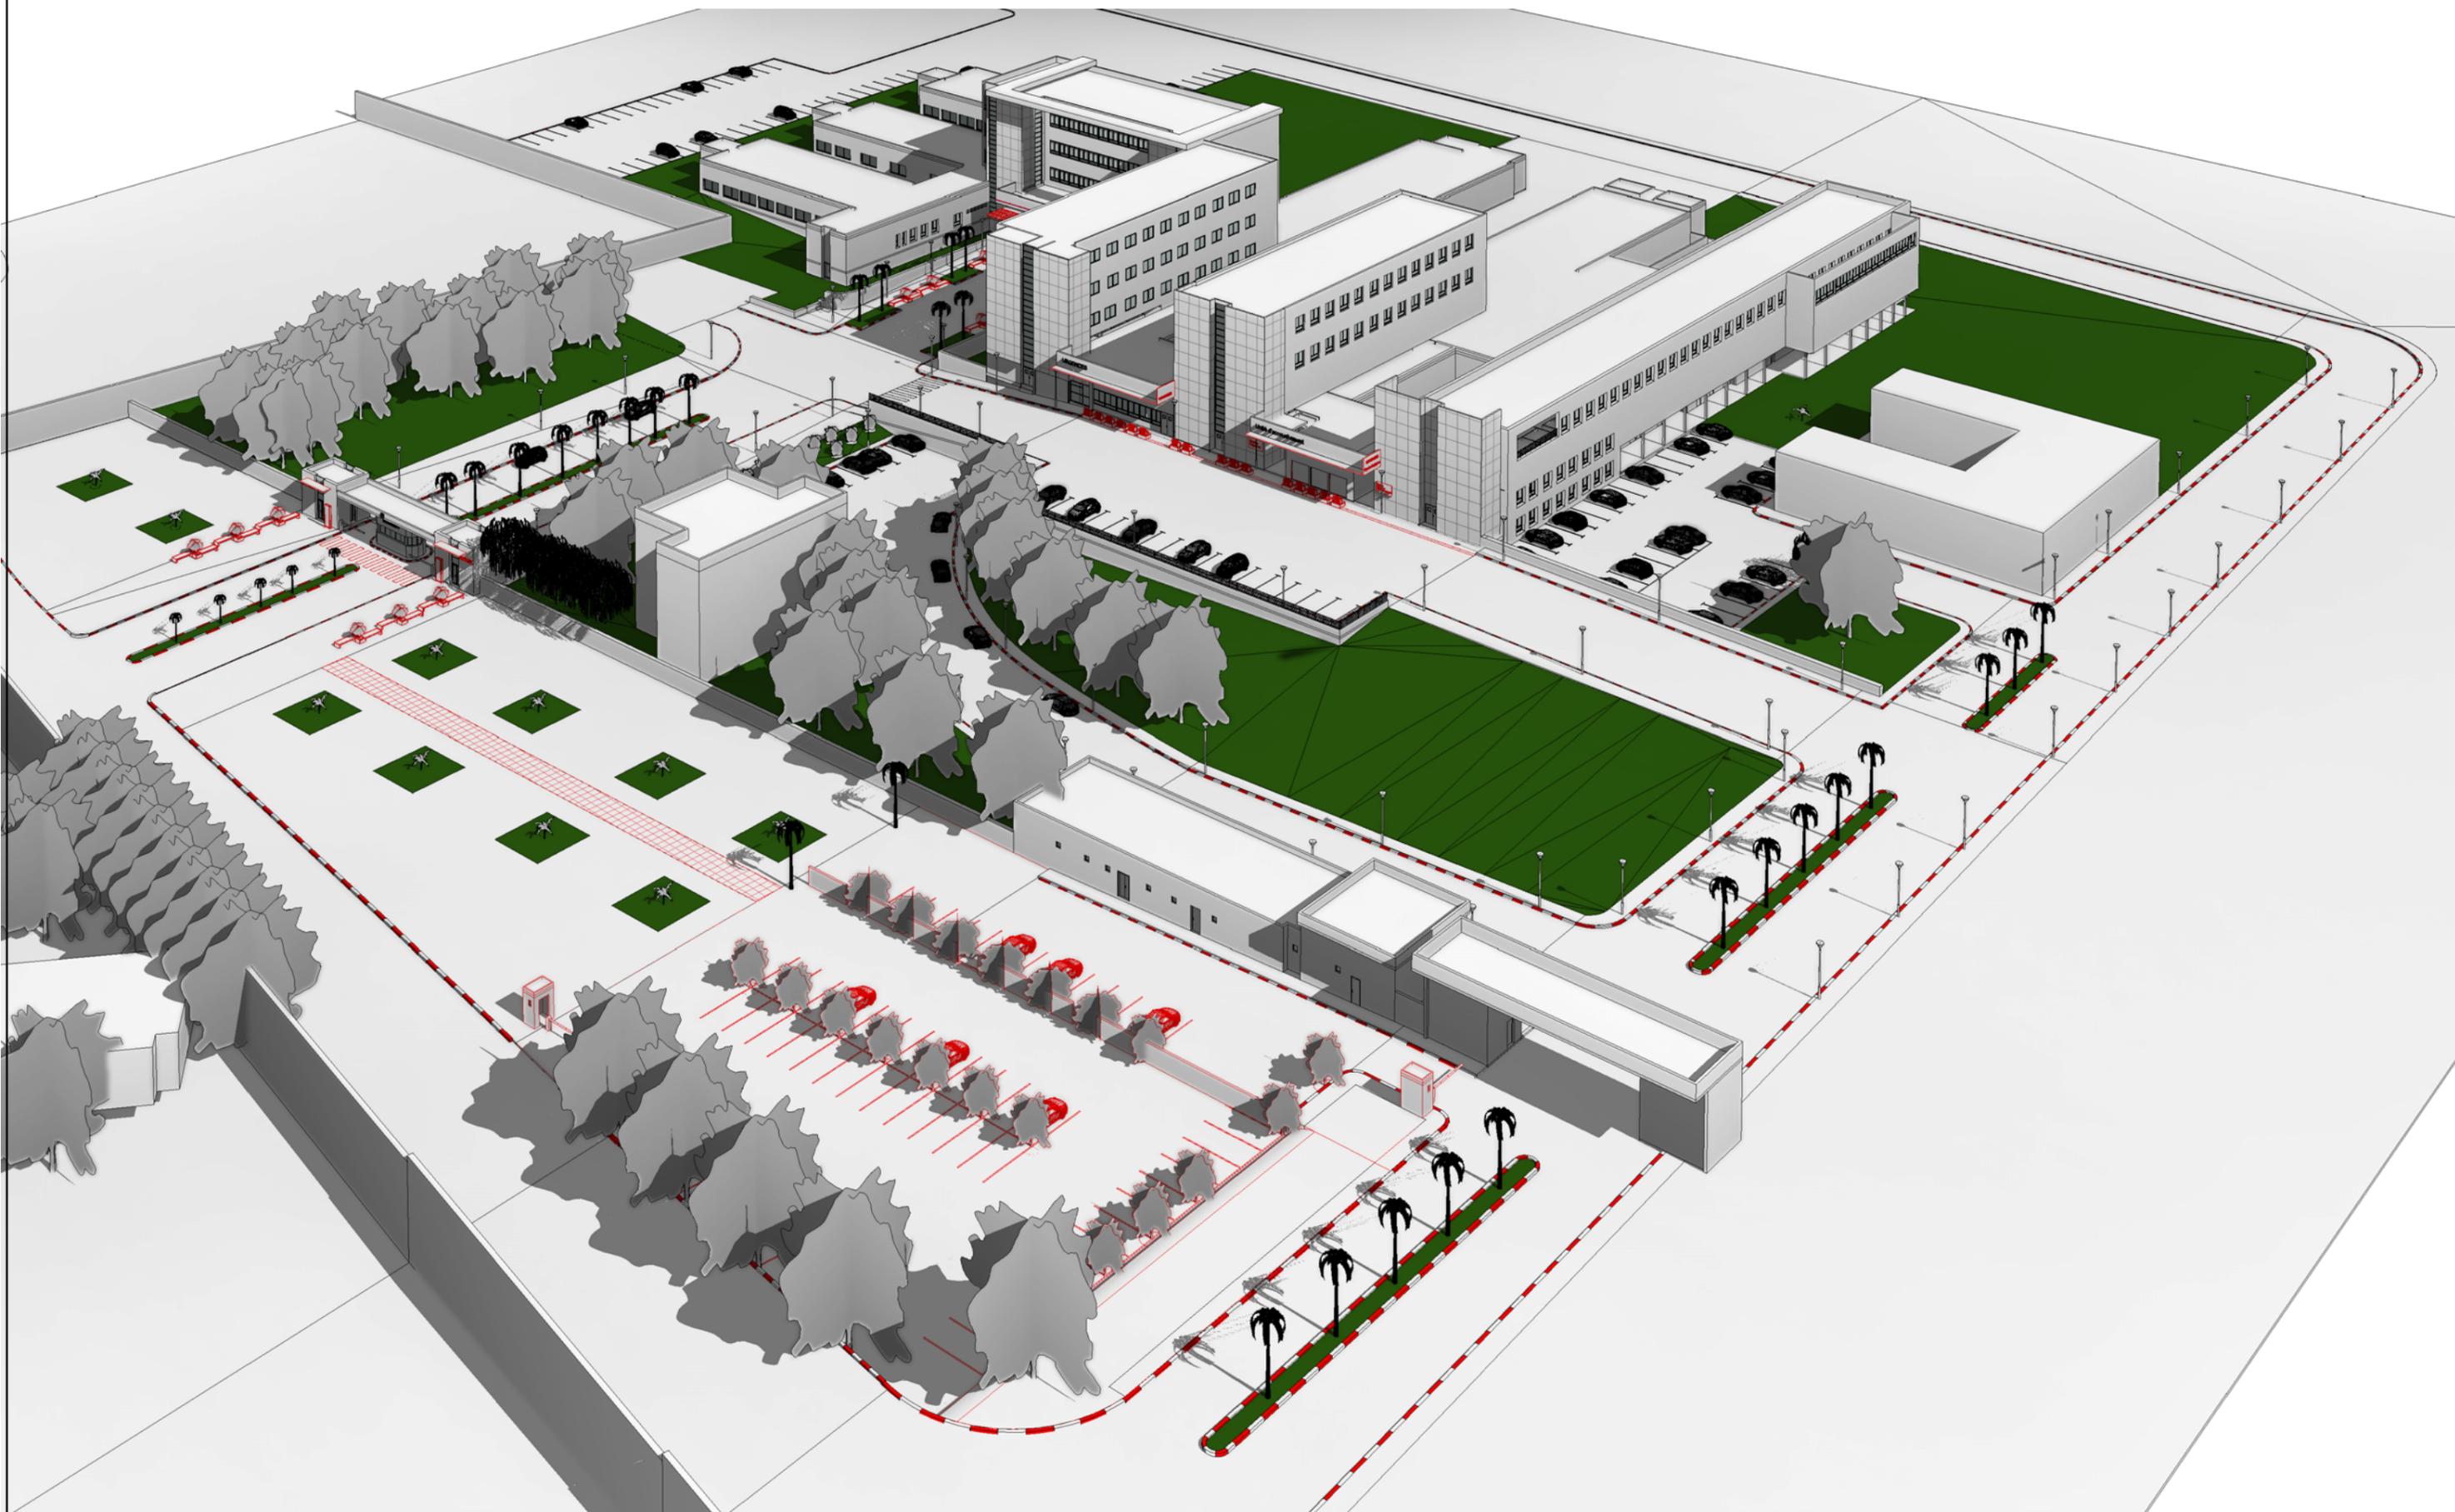

1

BY G NB A Poser 1

Ech : 1 : 1

iea
 Ibtissam El Hammoui
 Frédéric Dallet
 Architectes - Sénographe
 WWW.iea-architecture.com
 Rue Laymoune Imm. H Apt. N°6 - Hay Riad - Rabat
 + 0(0212) 6 73 43 03 18
 Architecture



BY G NB A Poser 1

Code projet :	HEJ	N° Lot :	100
Phase :	CPS	N°Feuille :	A103
Nom Doc :	PG	Echelle :	1 : 1
		Date :	16/10/2018



1

BY G NB EDL 2

Ech : 1 : 1

BY G NB EDL 2

Code projet :	HEJ	N° Lot :	100
Phase :	CPS	N°Feuille :	A104
Nom Doc :	PG	Echelle :	1 : 1
		Date :	16/10/2018



1

BY G NB A Déposer 2

Ech : 1 : 1

iea
 Ibtissam El Hammoui
 Frédéric Dallet
 Architectes - Scénographe
 WWW.iea-architecture.com
 Rue Laymoune Imm. H Apt. N°6 - Hay Riad - Rabat
 + 0(0212) 6 73 43 03 18
 Architecture

ROYAUME DU MAROC
 Ministère de la réforme de
 l'Administration
 et de la fonction publique
 L'Administration
 AU SERVICE DU CITOYEN

BY G NB A Déposer 2		
Code projet :	HEJ	N° Lot : 100
Phase :	CPS	N°Feuille : A105
Nom Doc :	PG	Echelle: 1 : 1
		Date: 16/10/2018



1

BY G NB A Poser 2


Ech : 1 : 1

iea
 Ibtissam El Hammoui
 Frédéric Dallet
 Architectes - Sénographe
 WWW.iea-architecture.com
 Rue Laymoune Imm. H Apt. N°6 - Hay Riad - Rabat
 + 0(0212) 6 73 43 03 18
 Architecture



BY G NB A Poser 2

Code projet :	HEJ	N° Lot :	100
Phase :	CPS	N°Feuille :	A106
Nom Doc :	PG	Echelle :	1 : 1
		Date :	16/10/2018

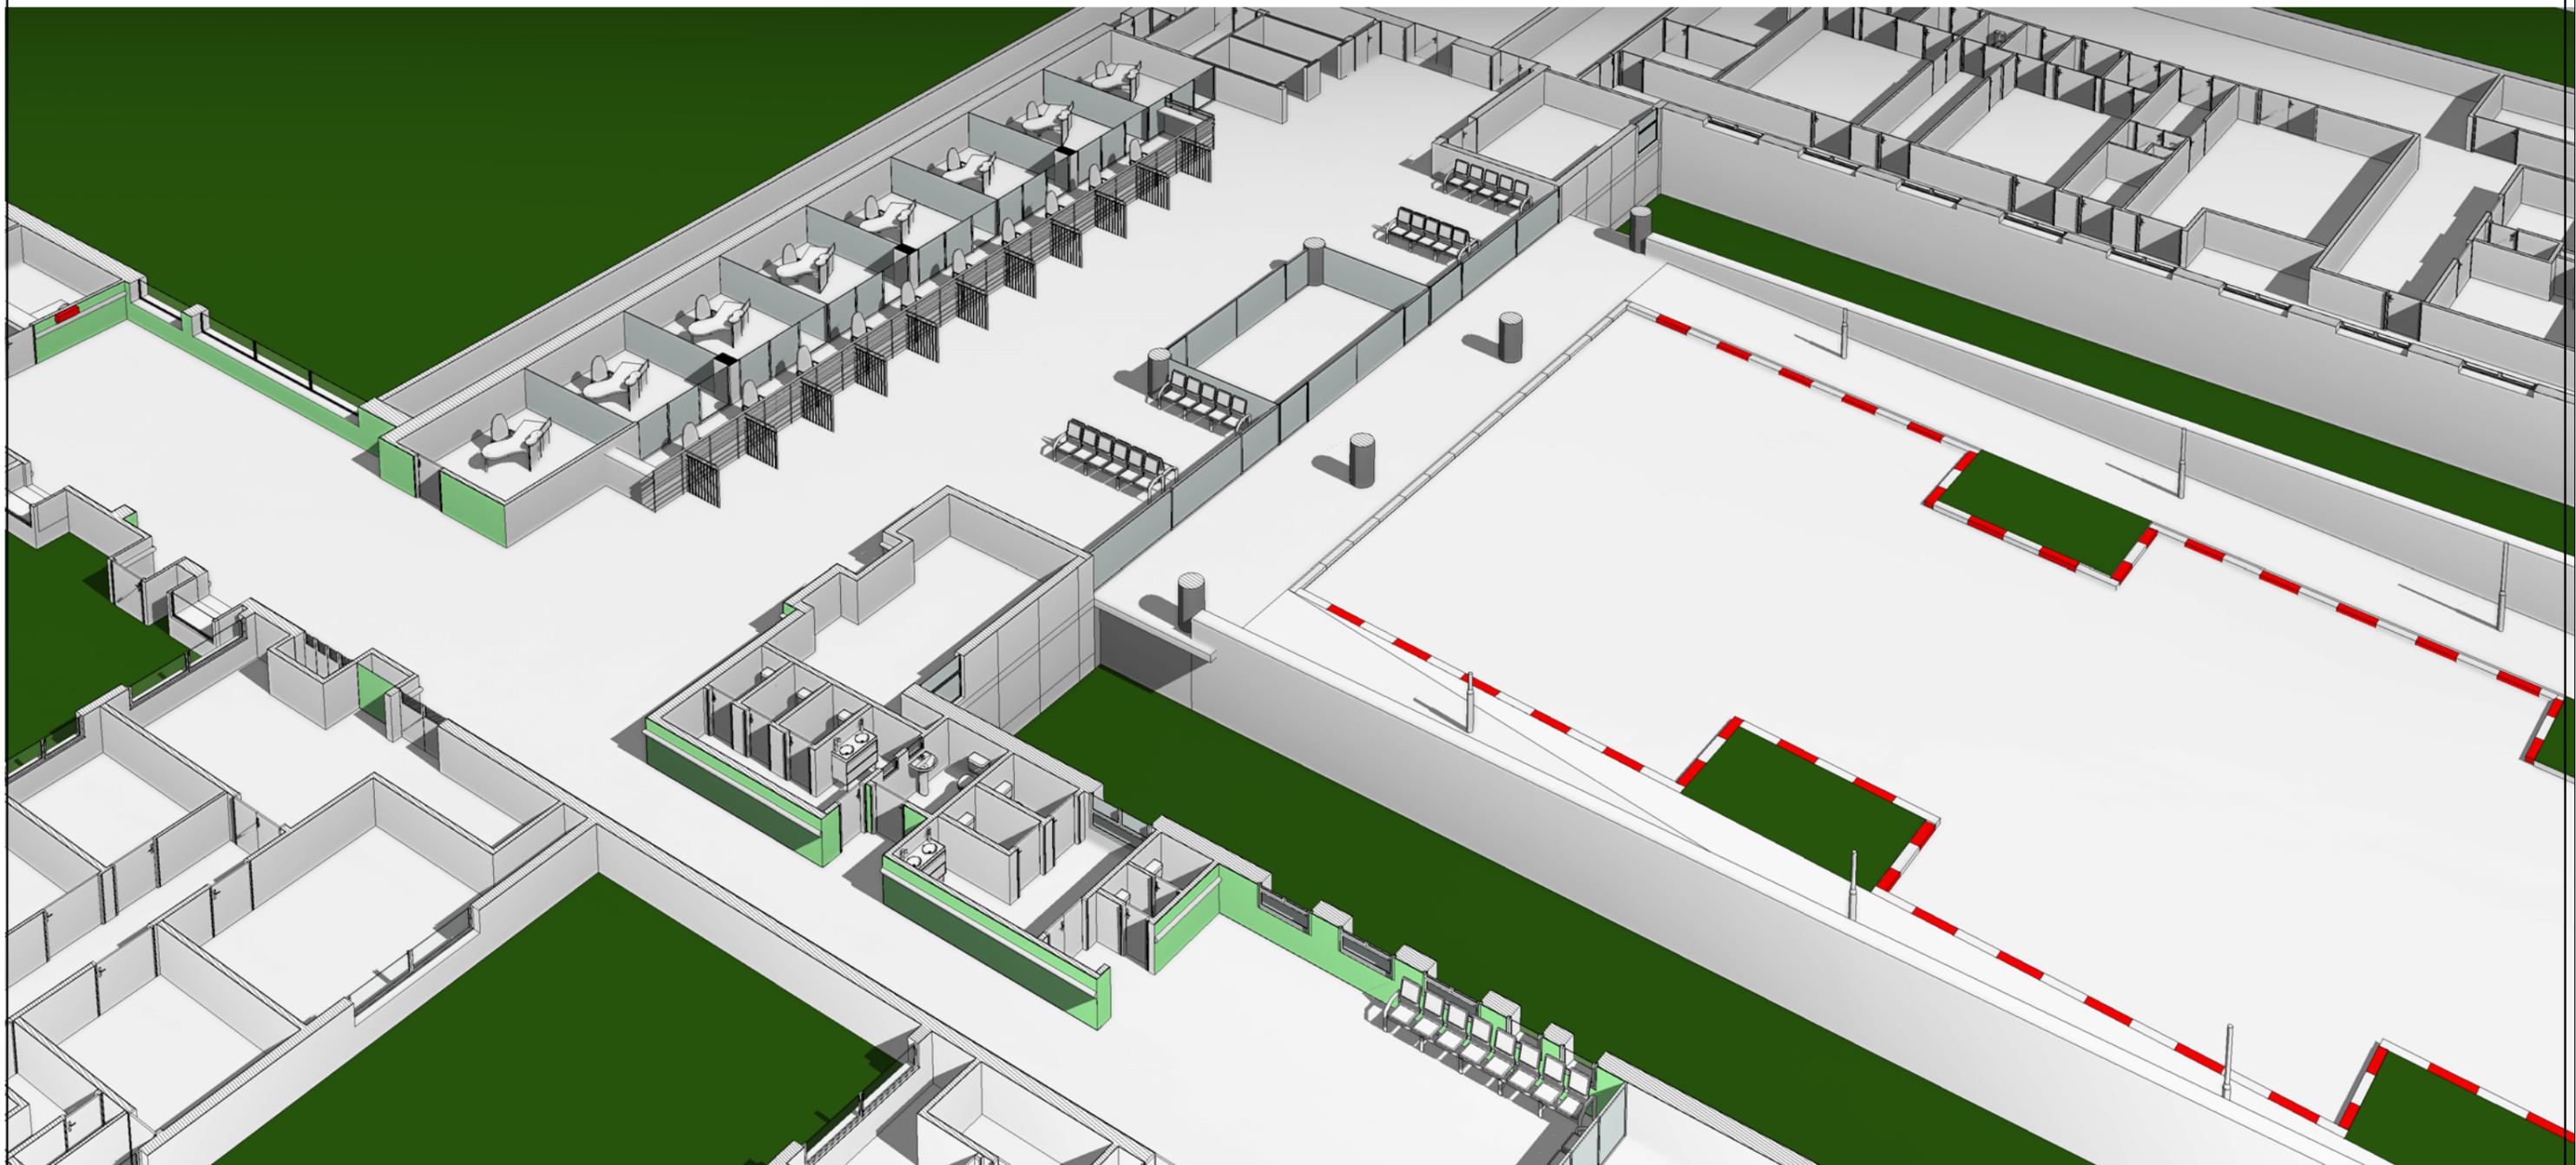


1

BY RDC A. EDL

Ech : 1 : 1

BY RDC A. EDL

Code projet :	HEJ	N° Lot :	100
Phase :	CPS	N°Feuille :	A107
Nom Doc :	PG	Echelle :	1 : 1
		Date :	16/10/2018

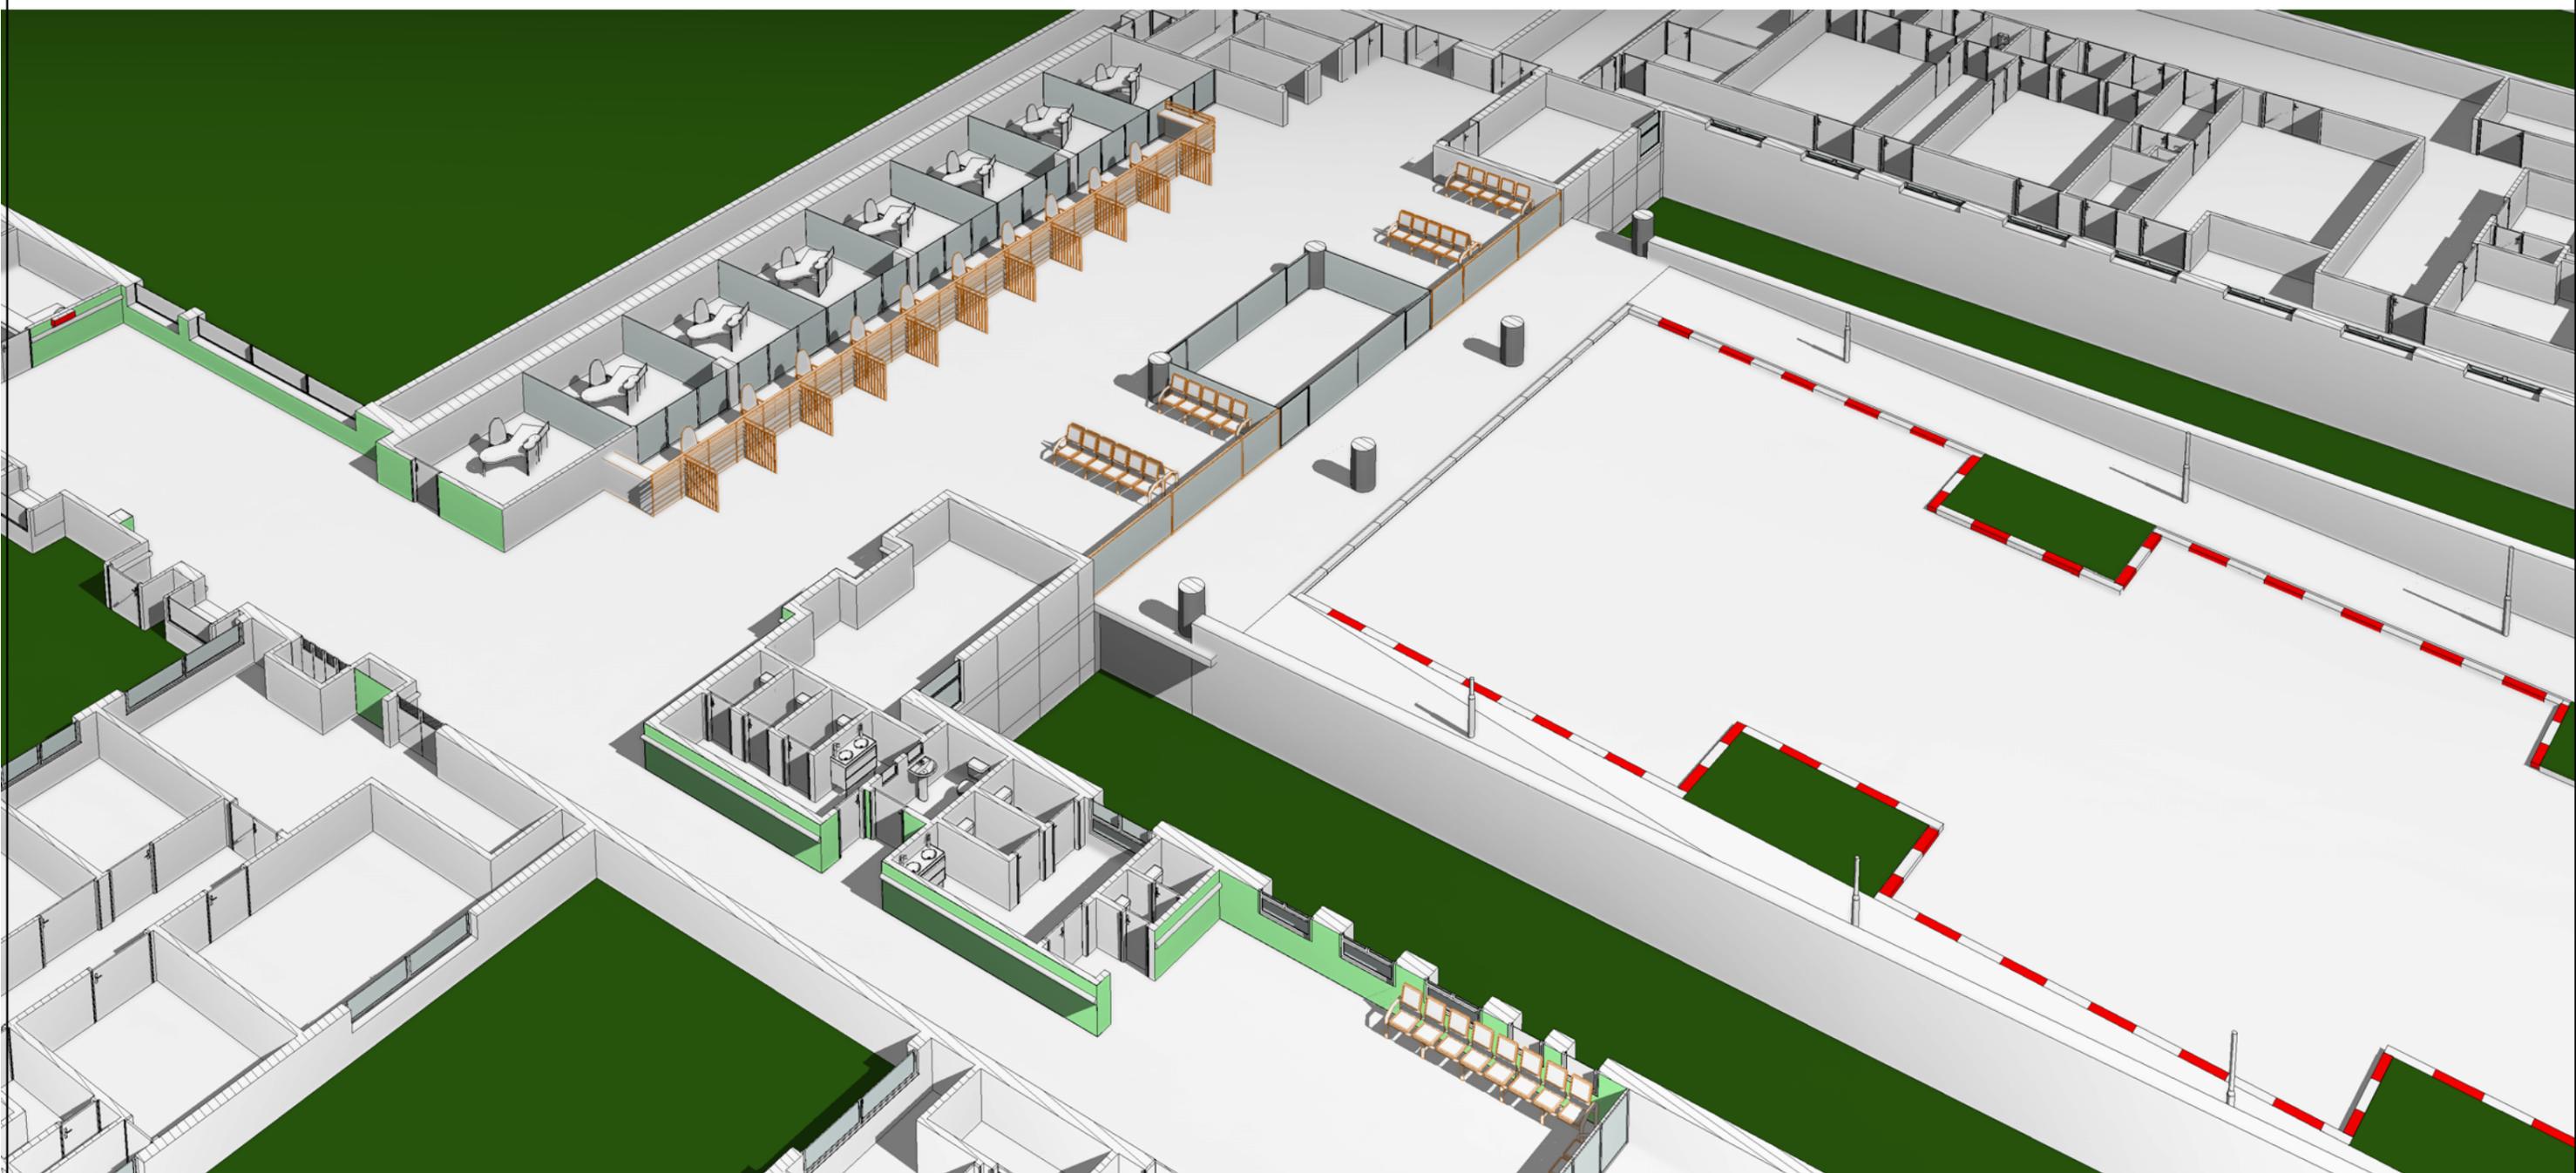


1

BY RDC A. A déposer

Ech : 1 : 1

BY RDC A. A déposer

Code projet :	HEJ	N° Lot :	100
Phase :	CPS	N°Feuille :	A108
Nom Doc :	PG	Echelle :	1 : 1
		Date :	16/10/2018

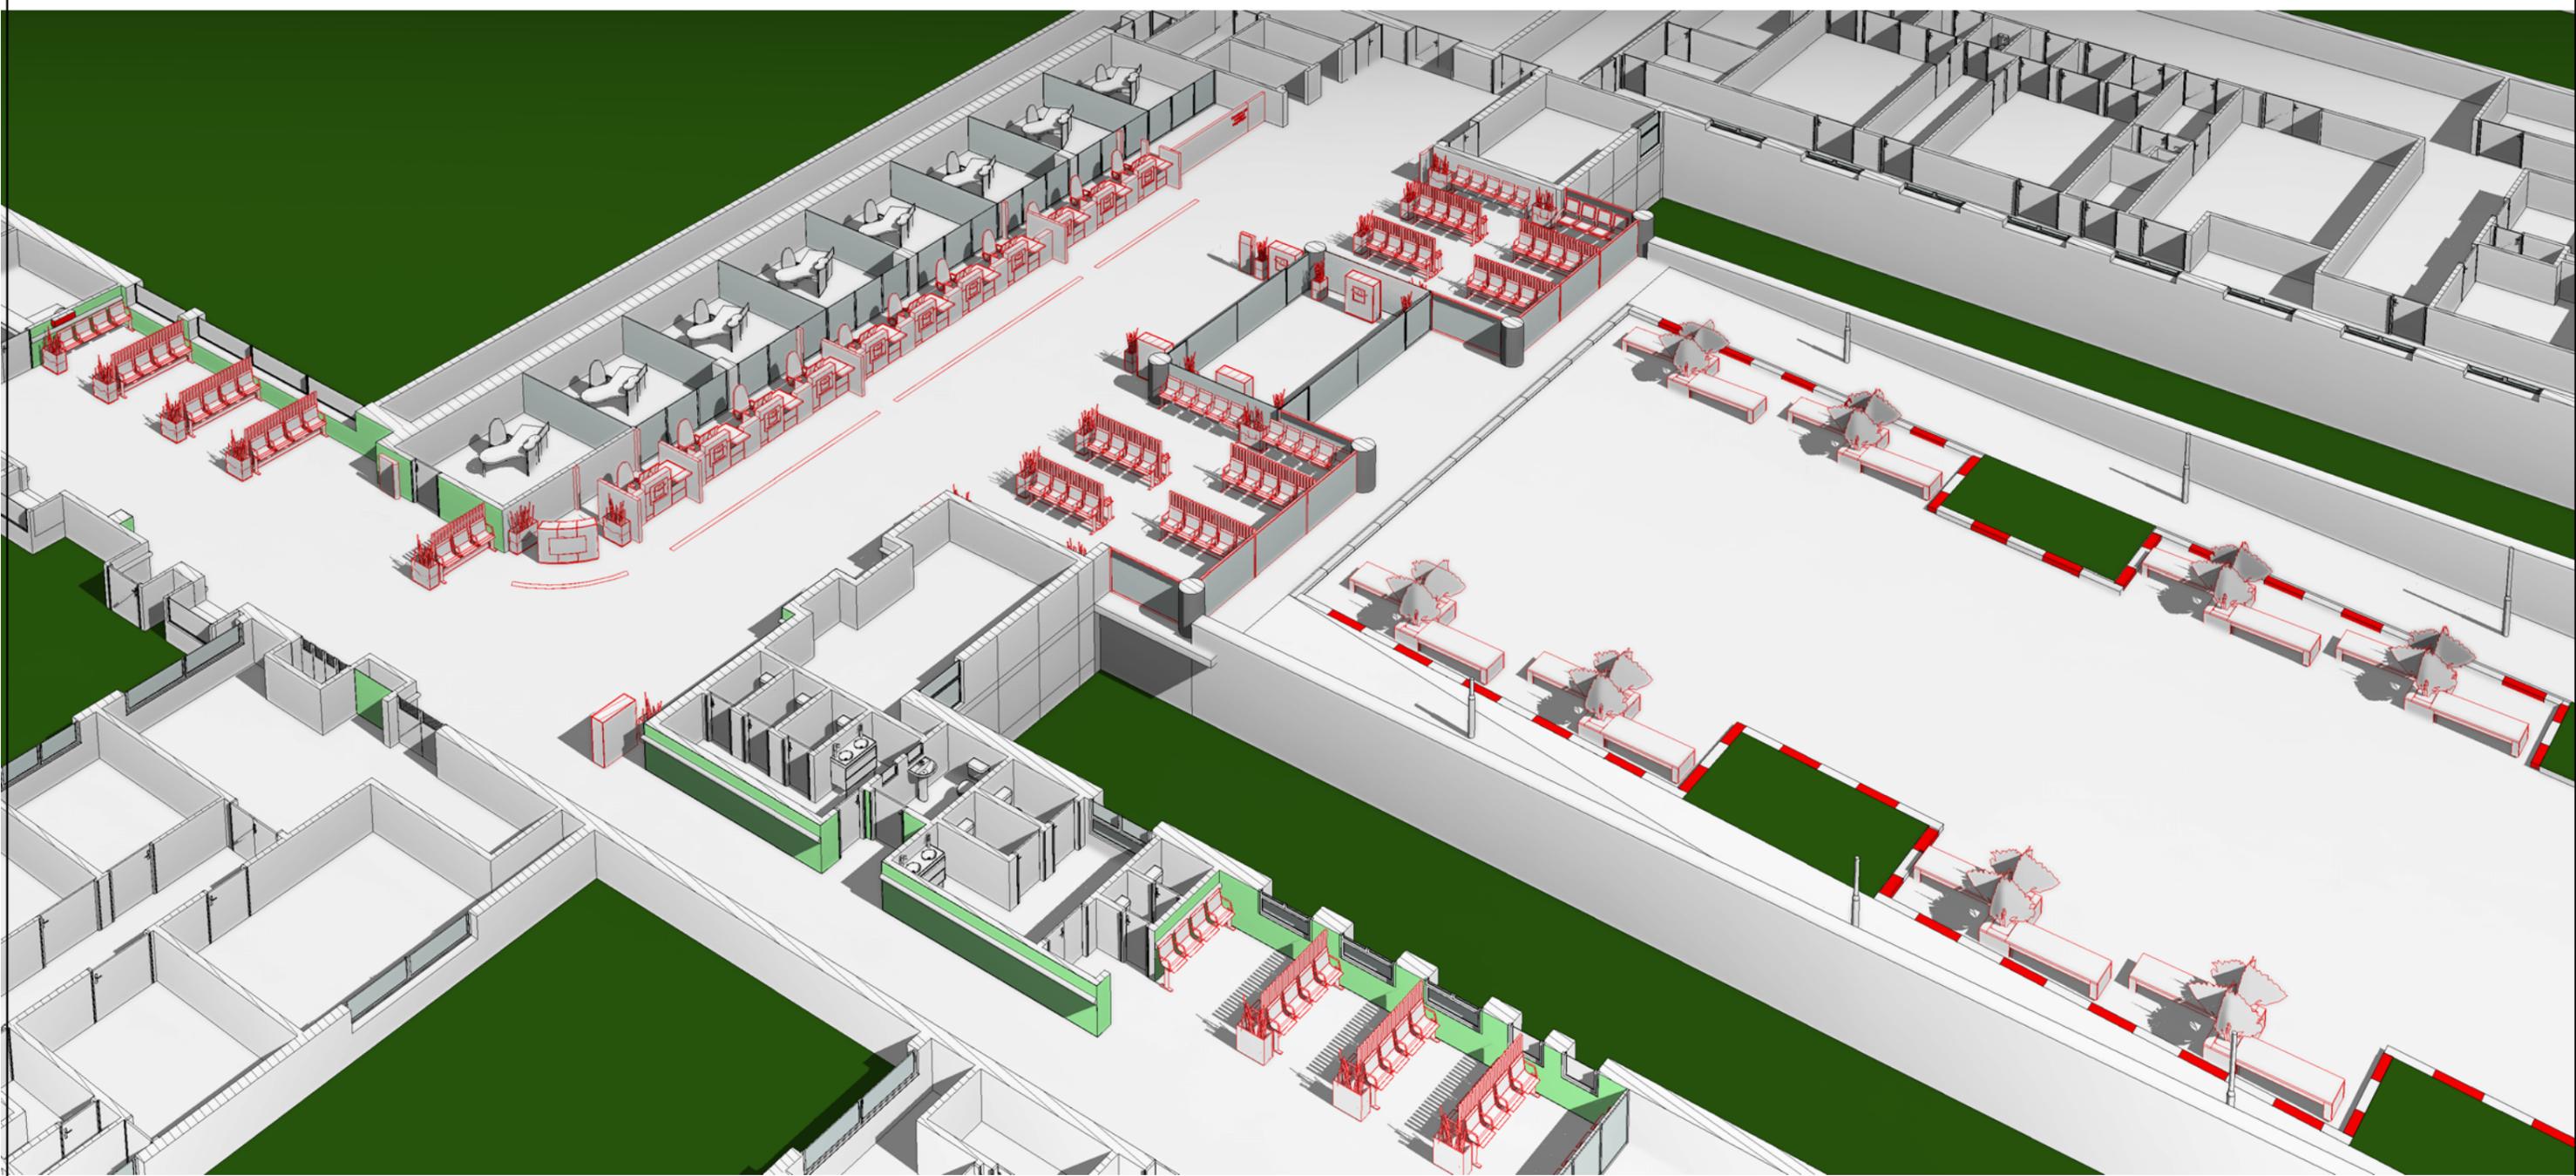

1


BY RDC A. A poser

Ech : 1 : 1


iea
 Ibtissam El Hammoui
 Frédéric Dallet
 Architectes - Scénographe
 WWW.iea-architecture.com
 Rue Laymoune Imm. H Apt. N°6 - Hay Riad - Rabat
 + 0(0212) 6 73 43 03 18
 Architecture




BY RDC A. A poser		
Code projet :	HEJ	N° Lot : 100
Phase :	CPS	N°Feuille : A109
Nom Doc :	PG	Echelle: 1 : 1
		Date: 16/10/2018

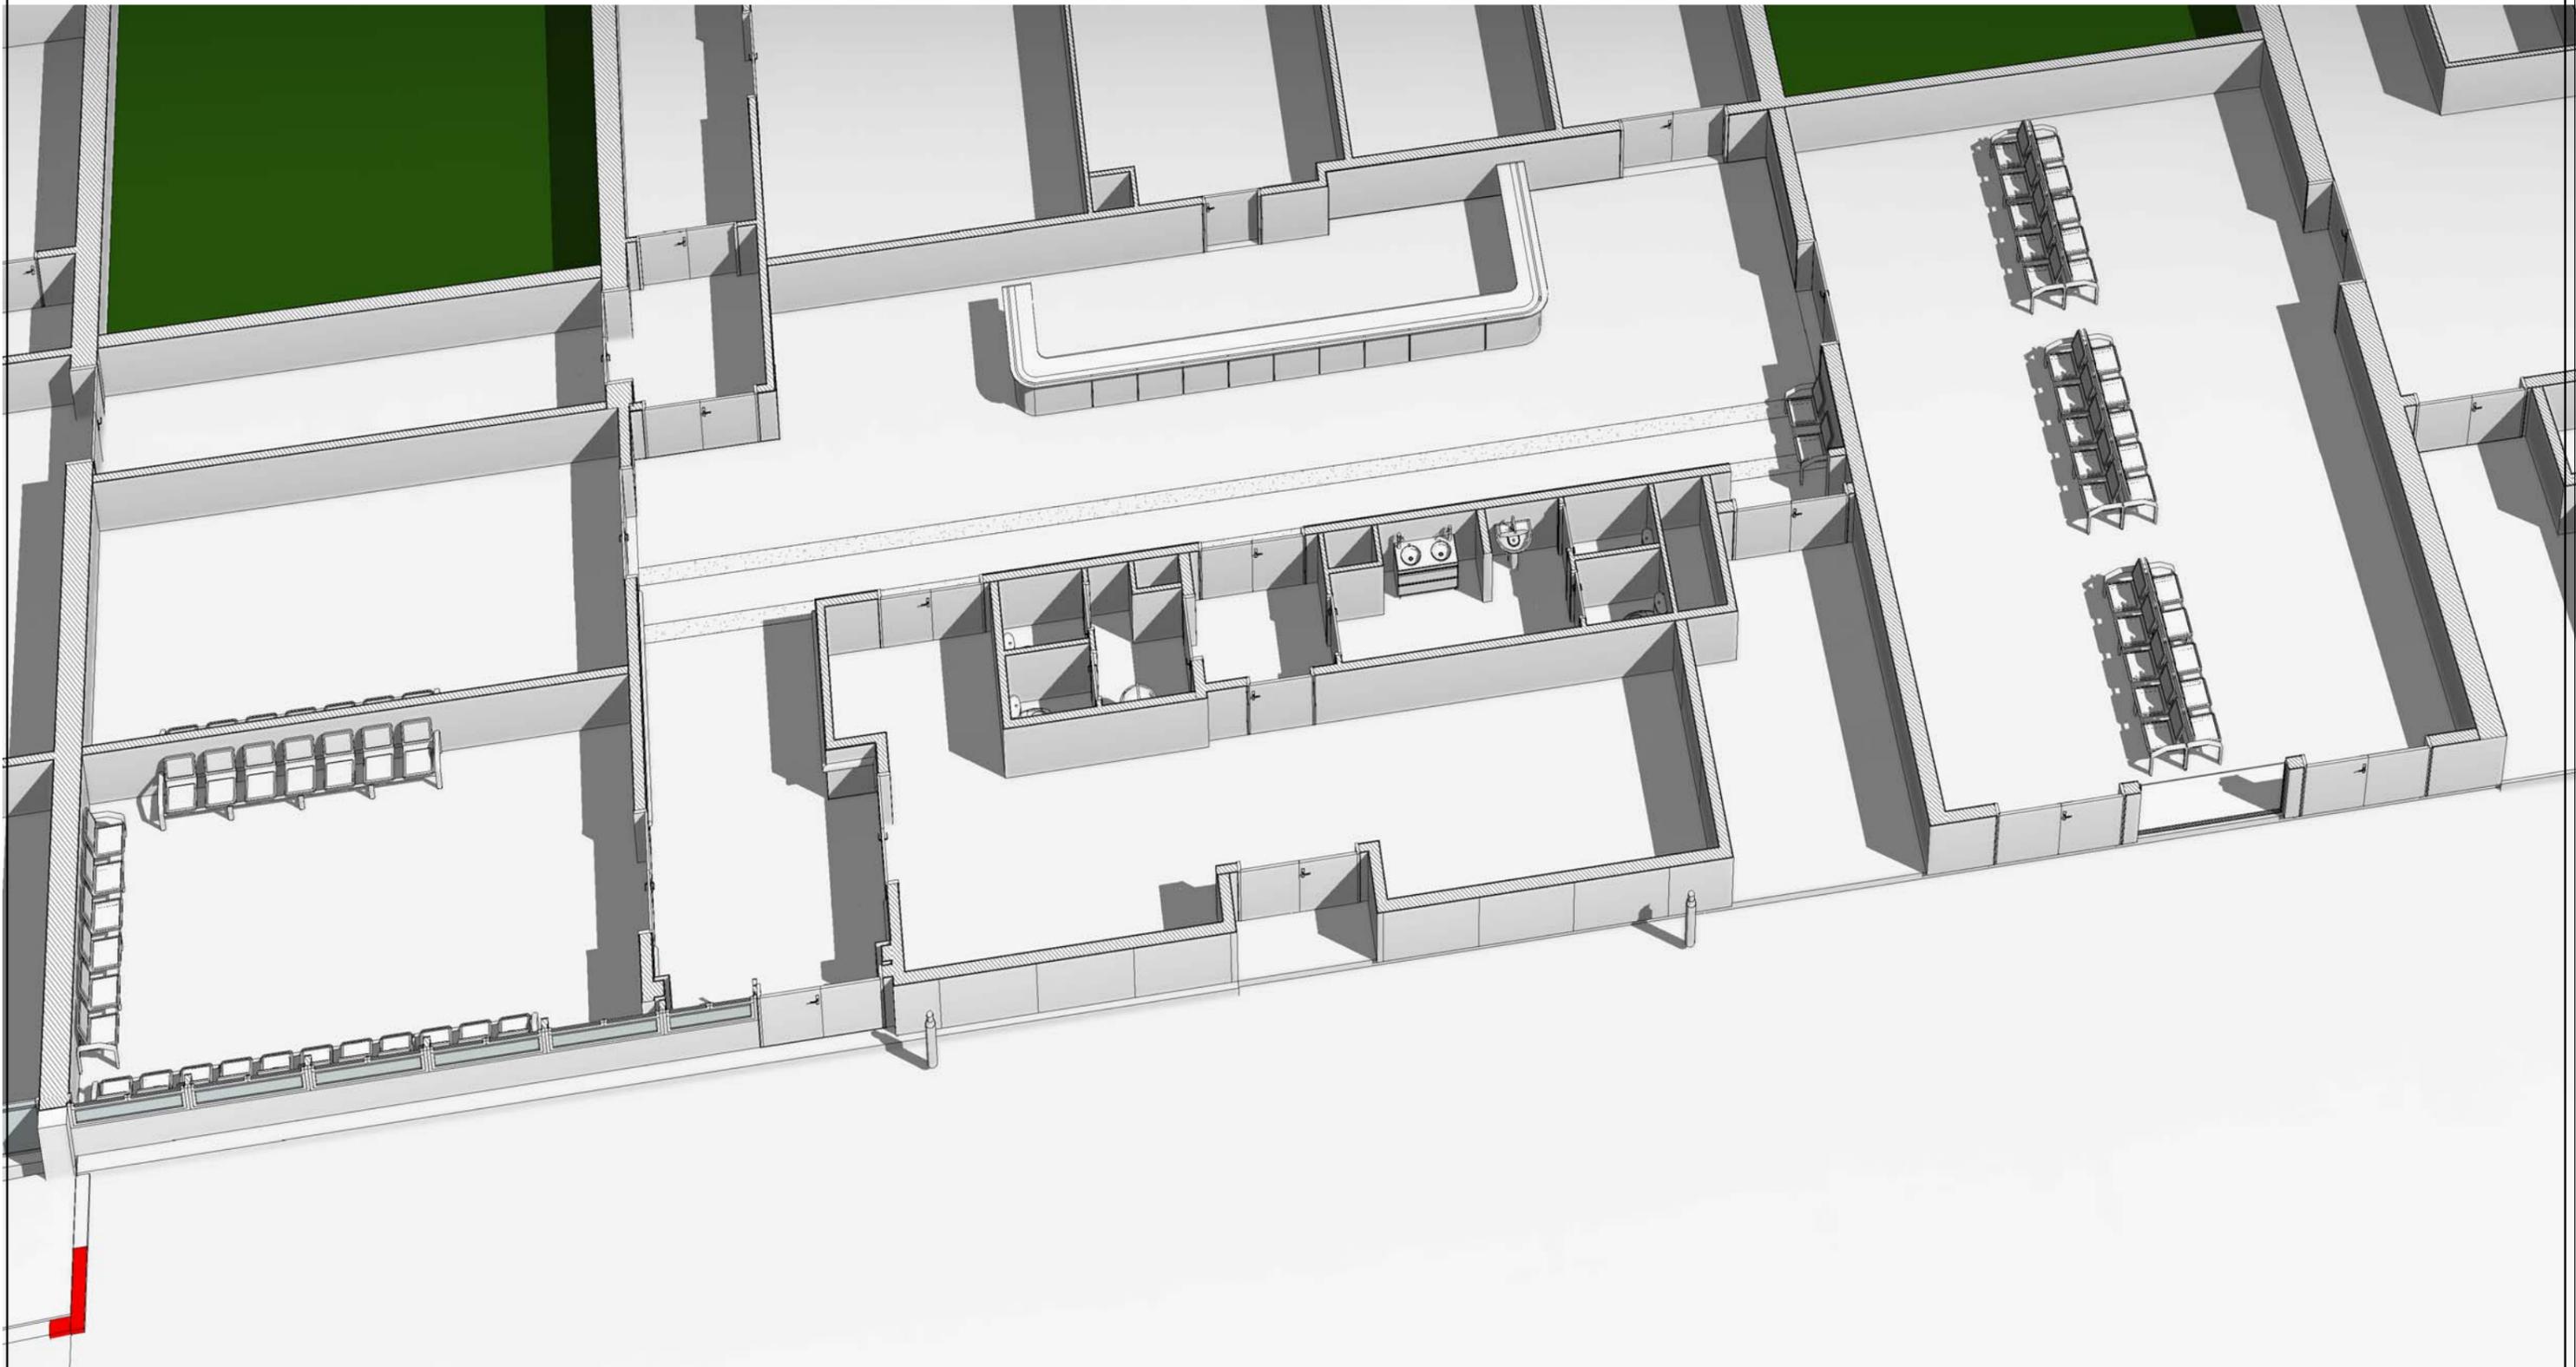


1 BY RDC B. EDL
Ech : 1 : 1

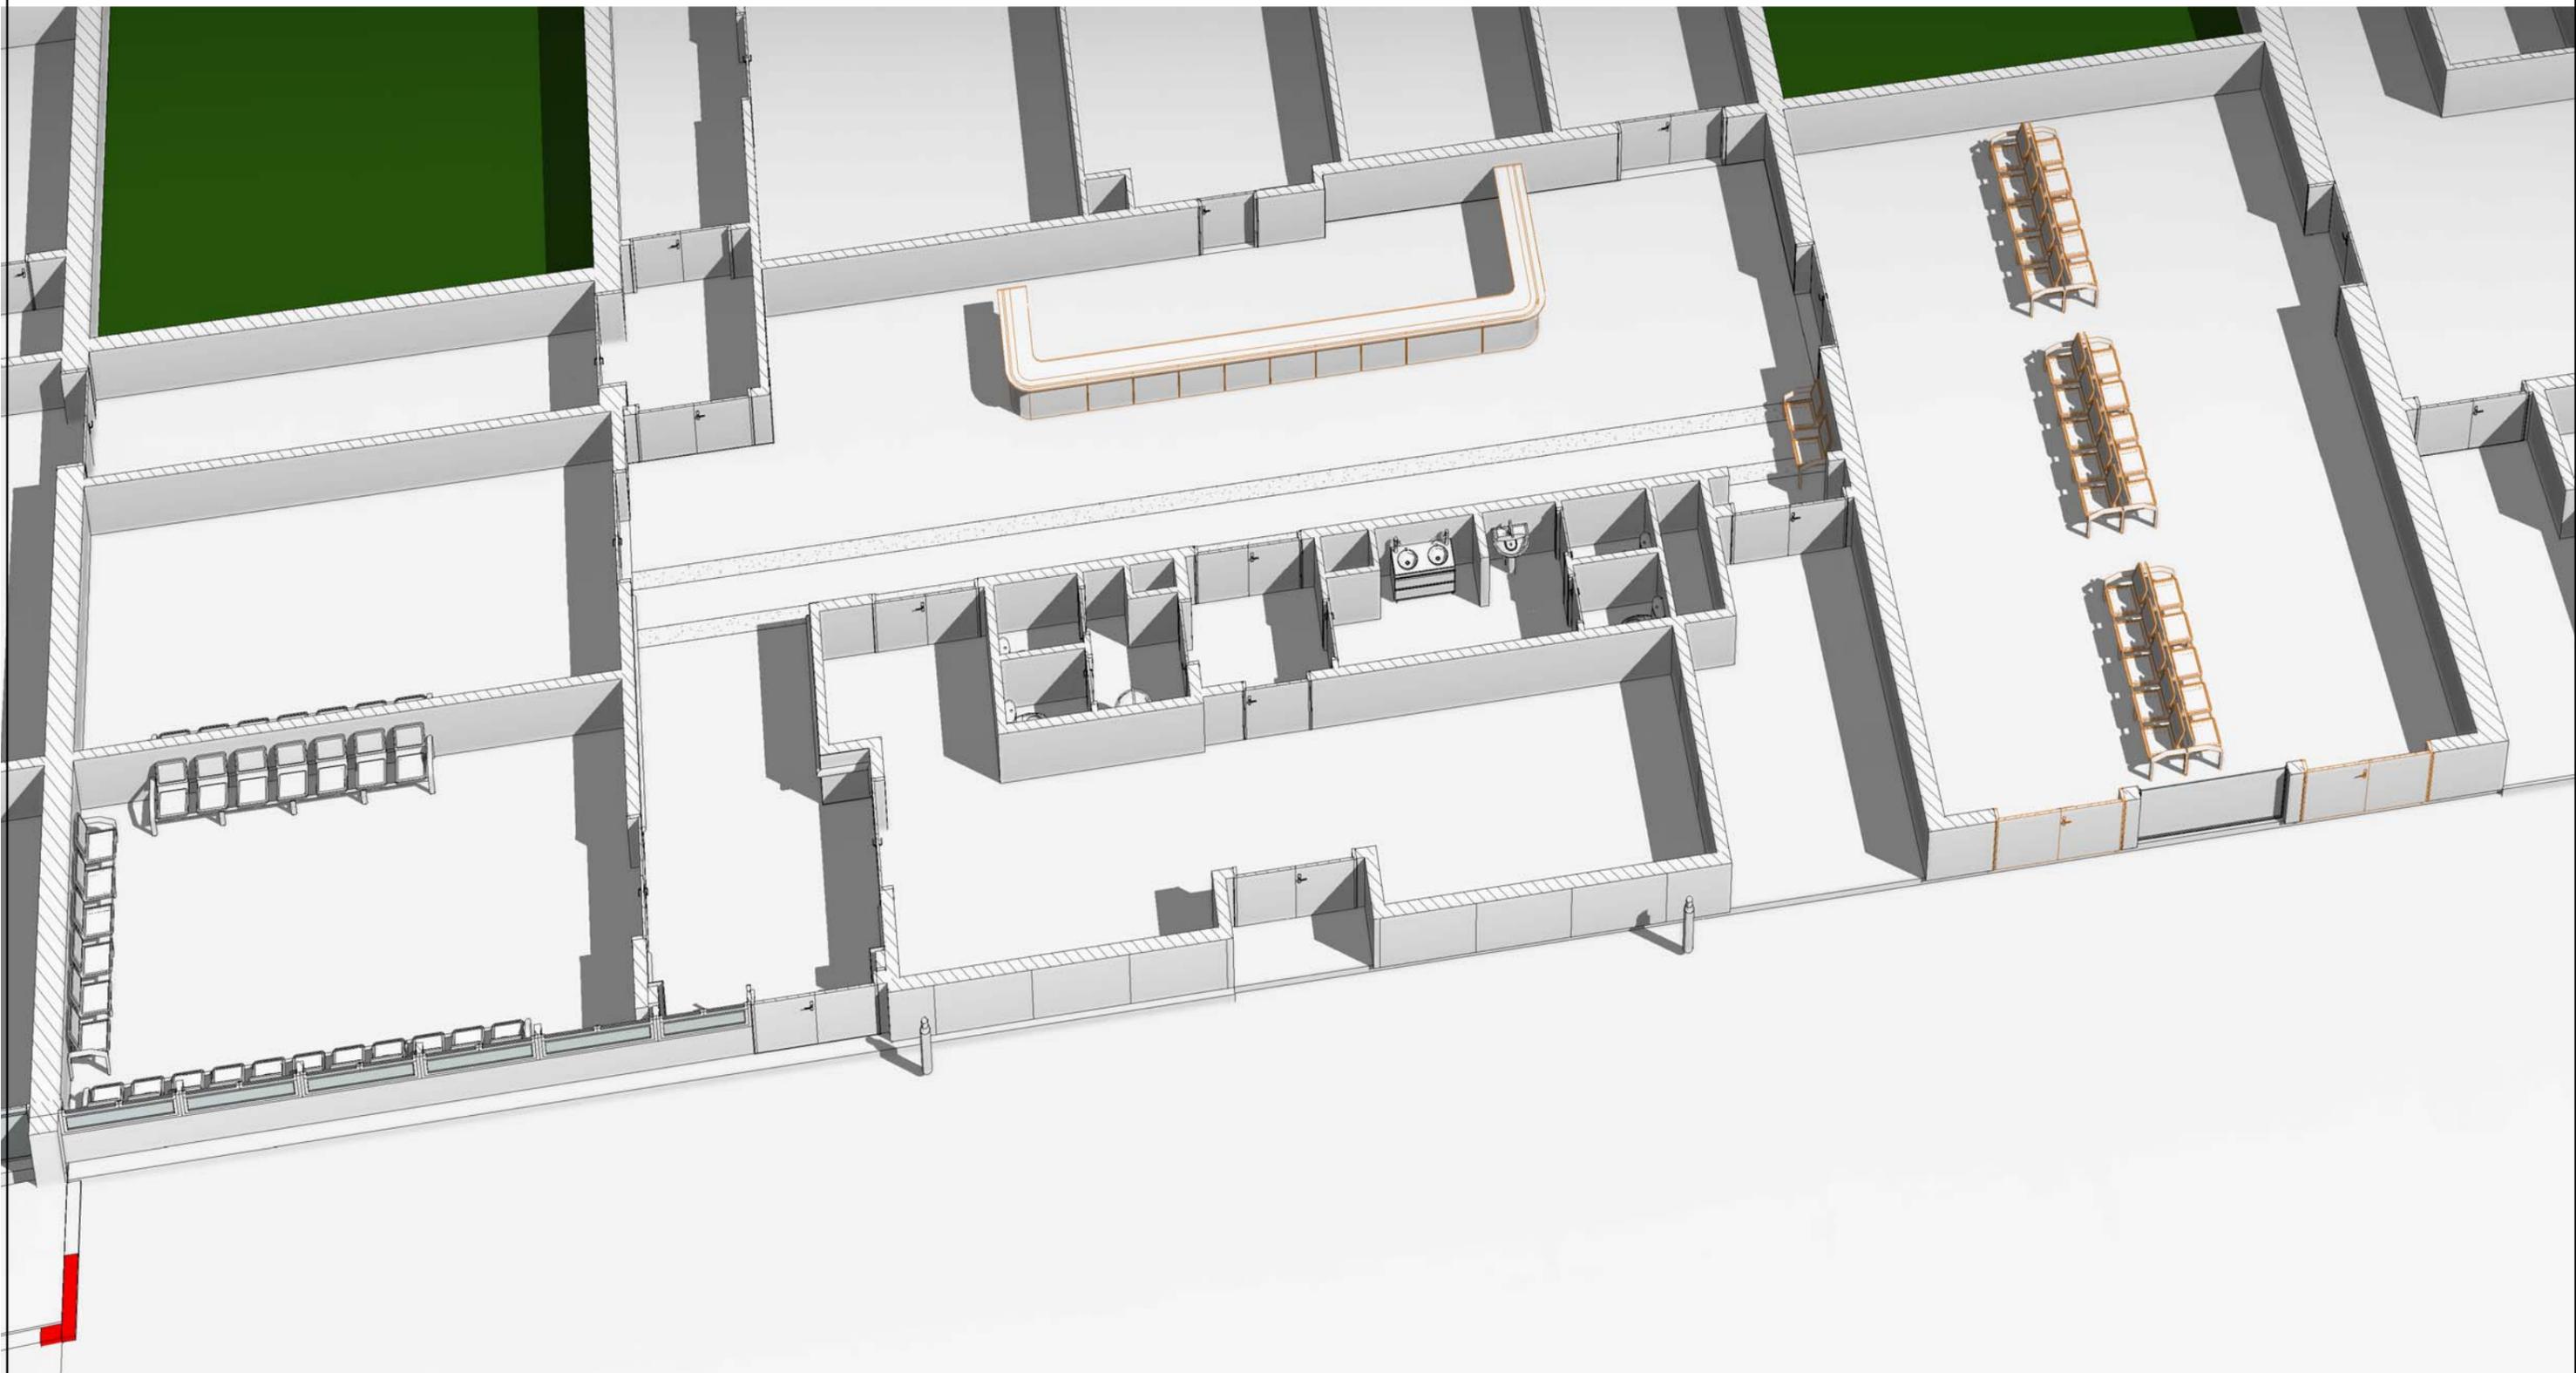


1 BY RDC B. A déposer
Ech : 1 : 1

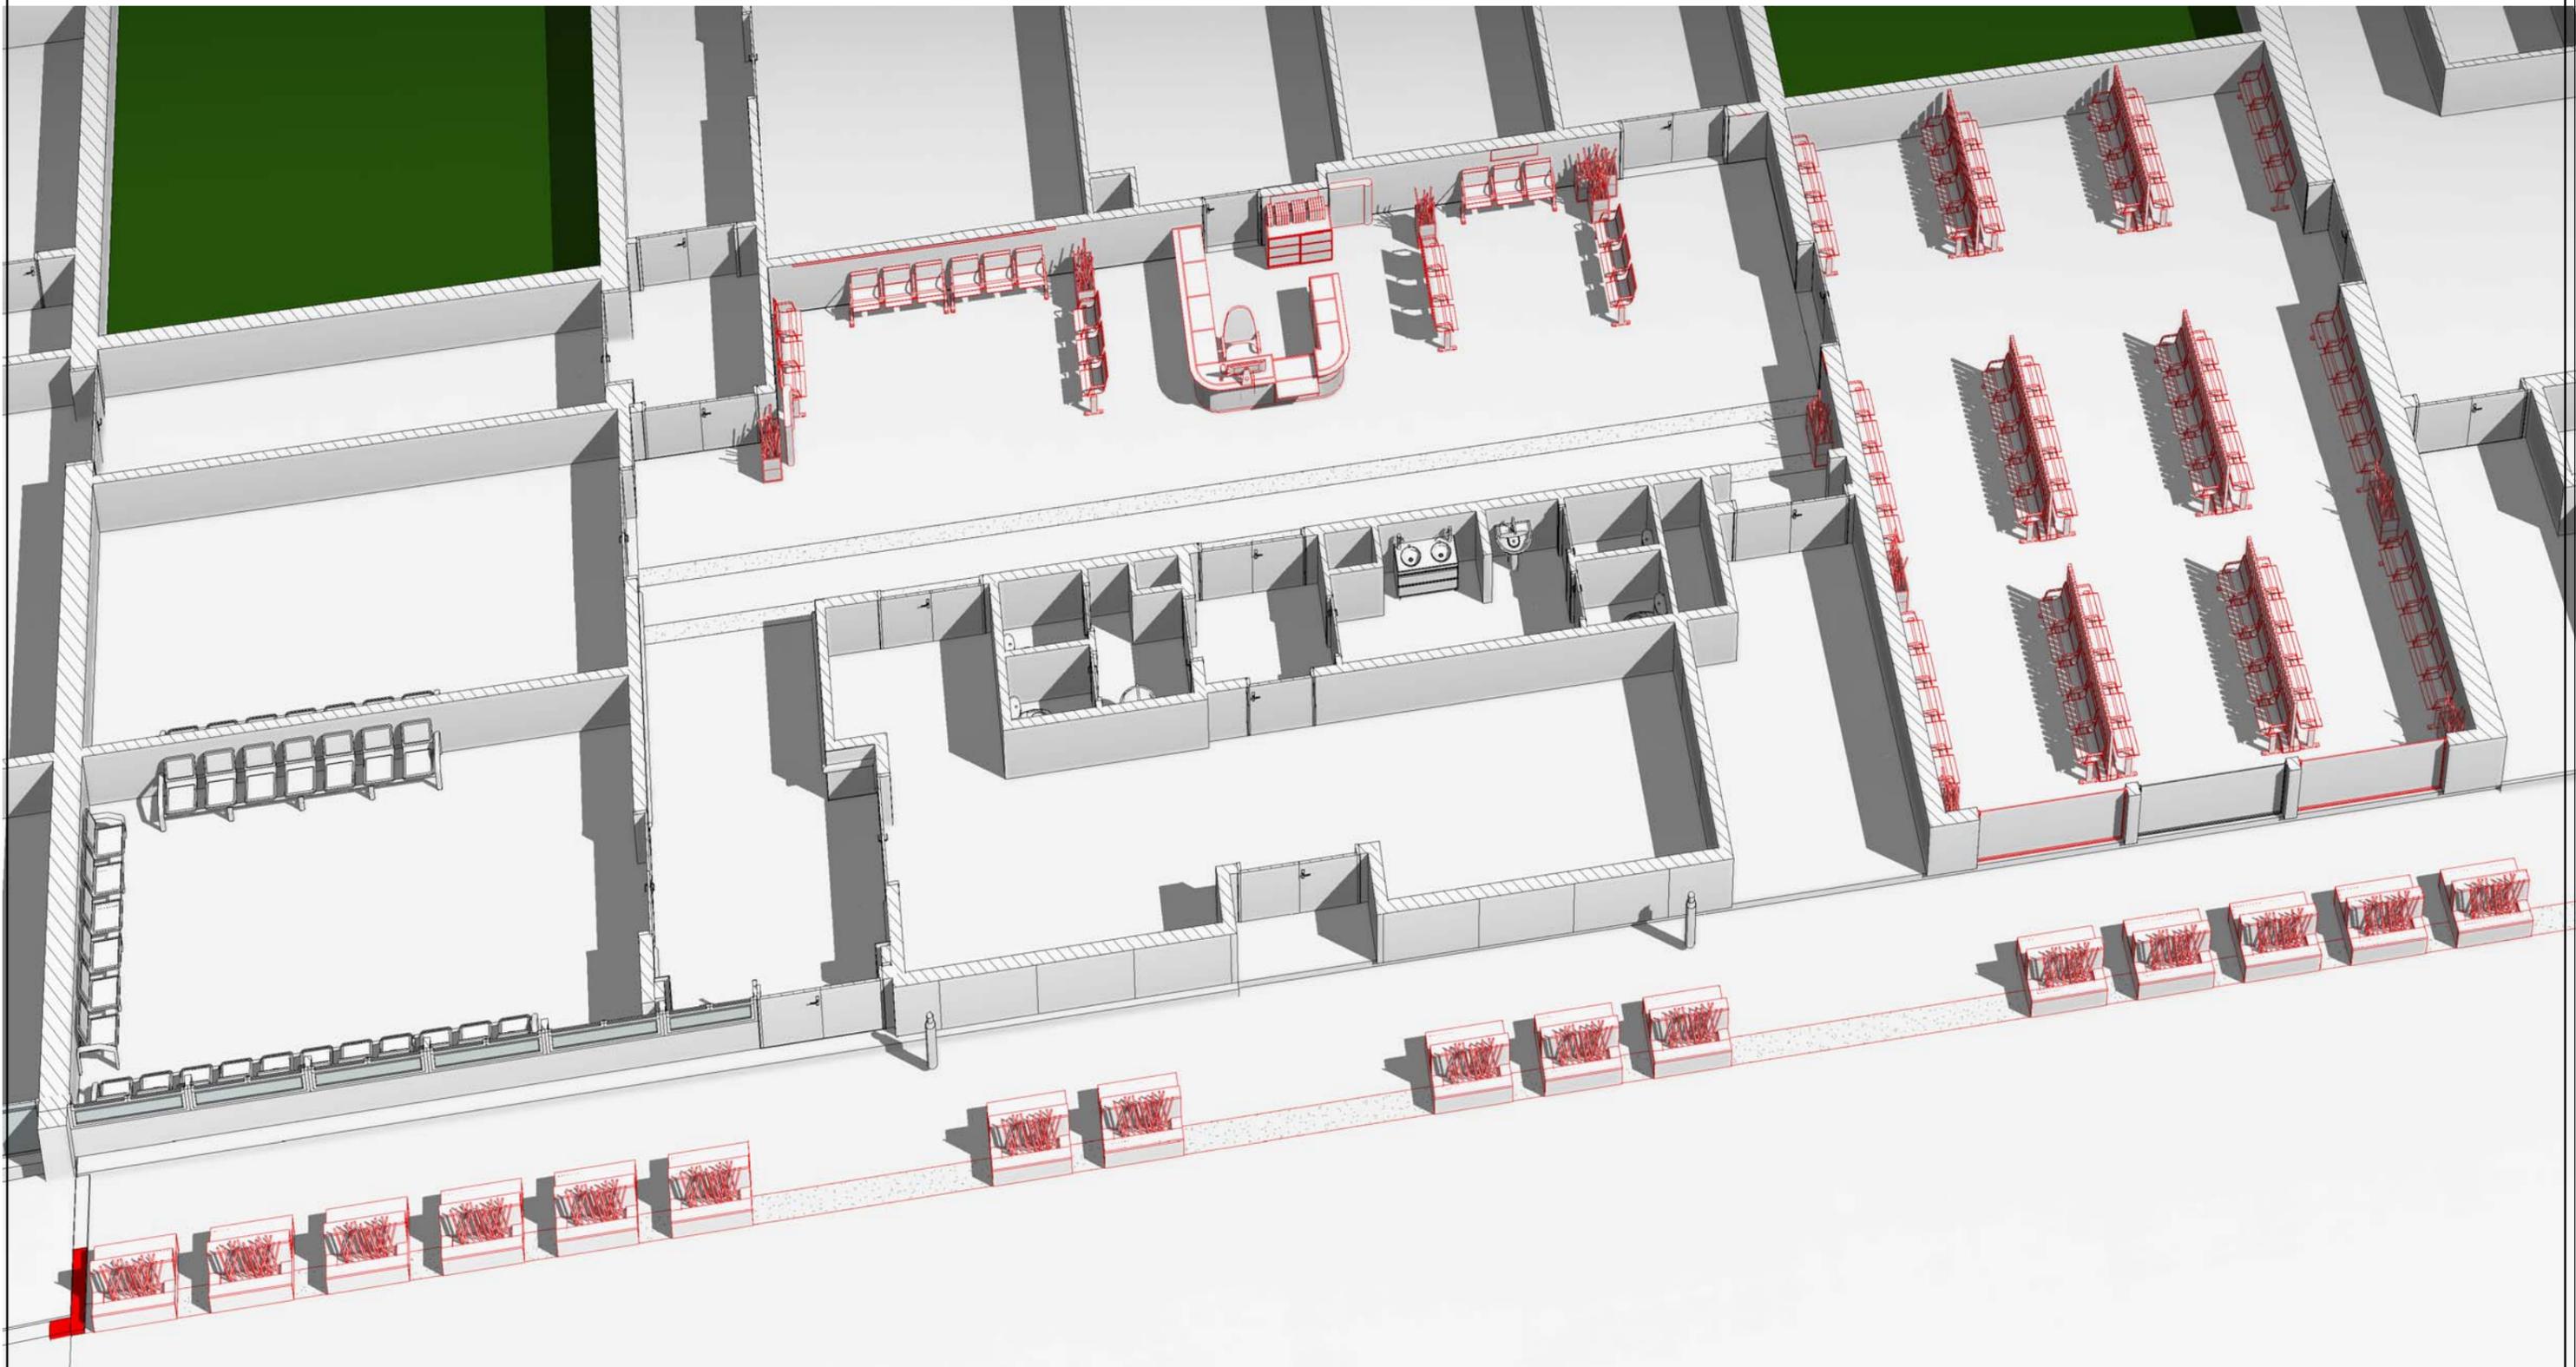


1 BY RDC B. A poser
Ech : 1 : 1

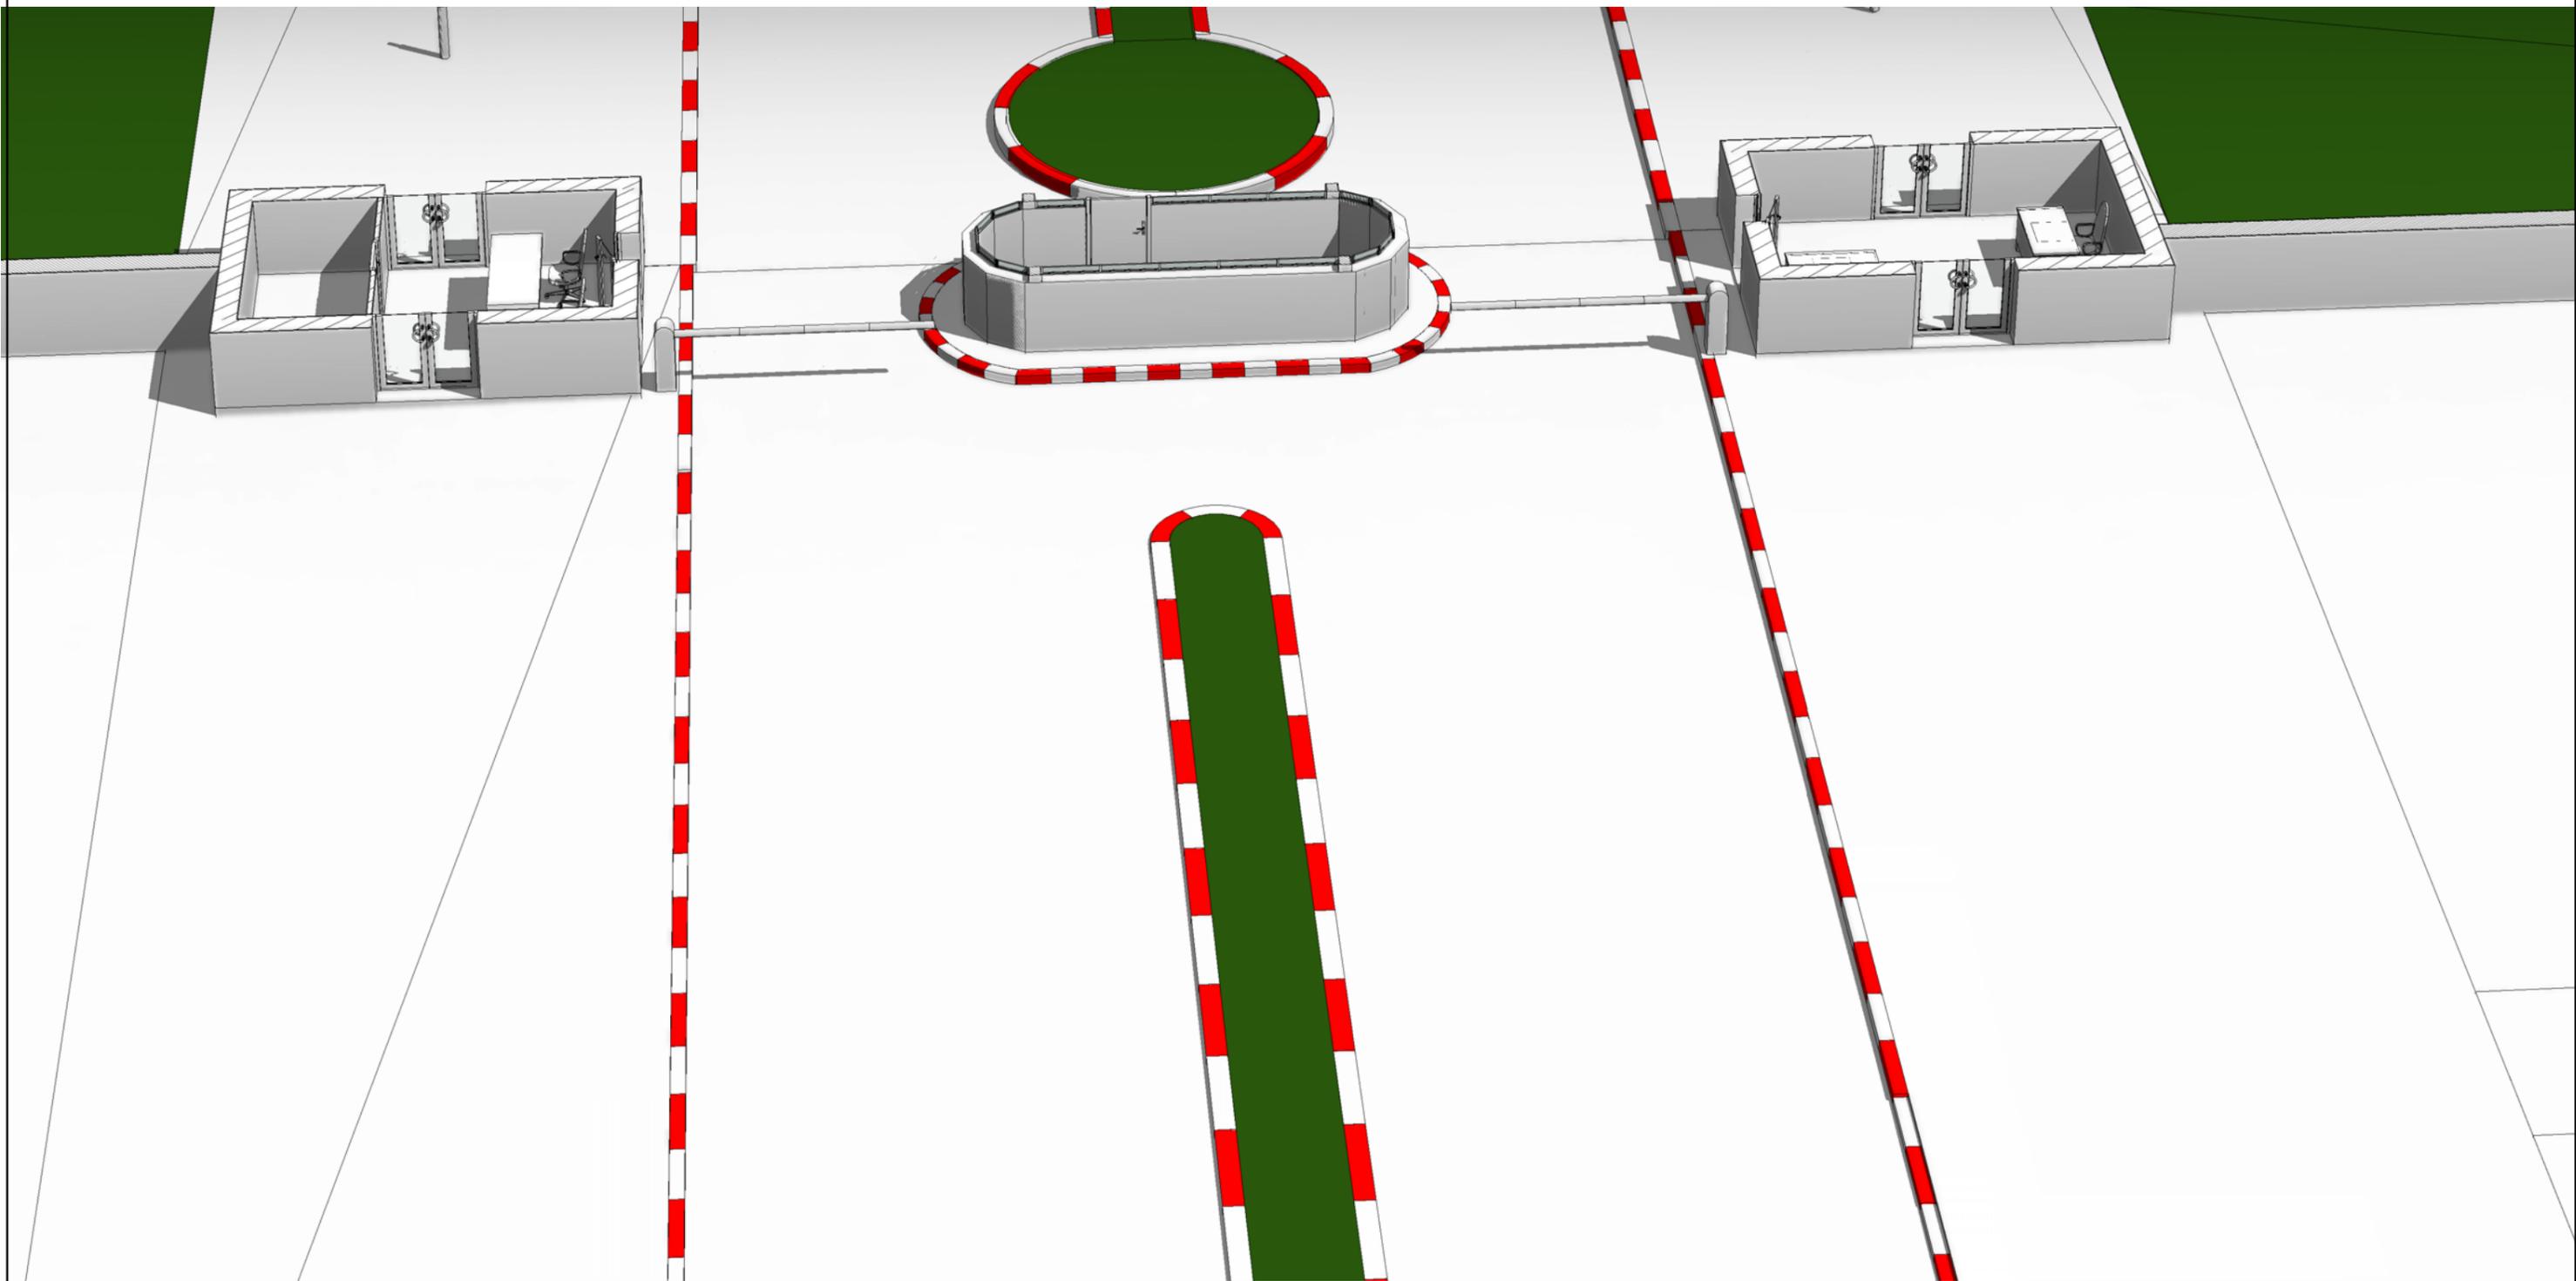

1 BY RDC C. EDL
Ech : 1 : 1

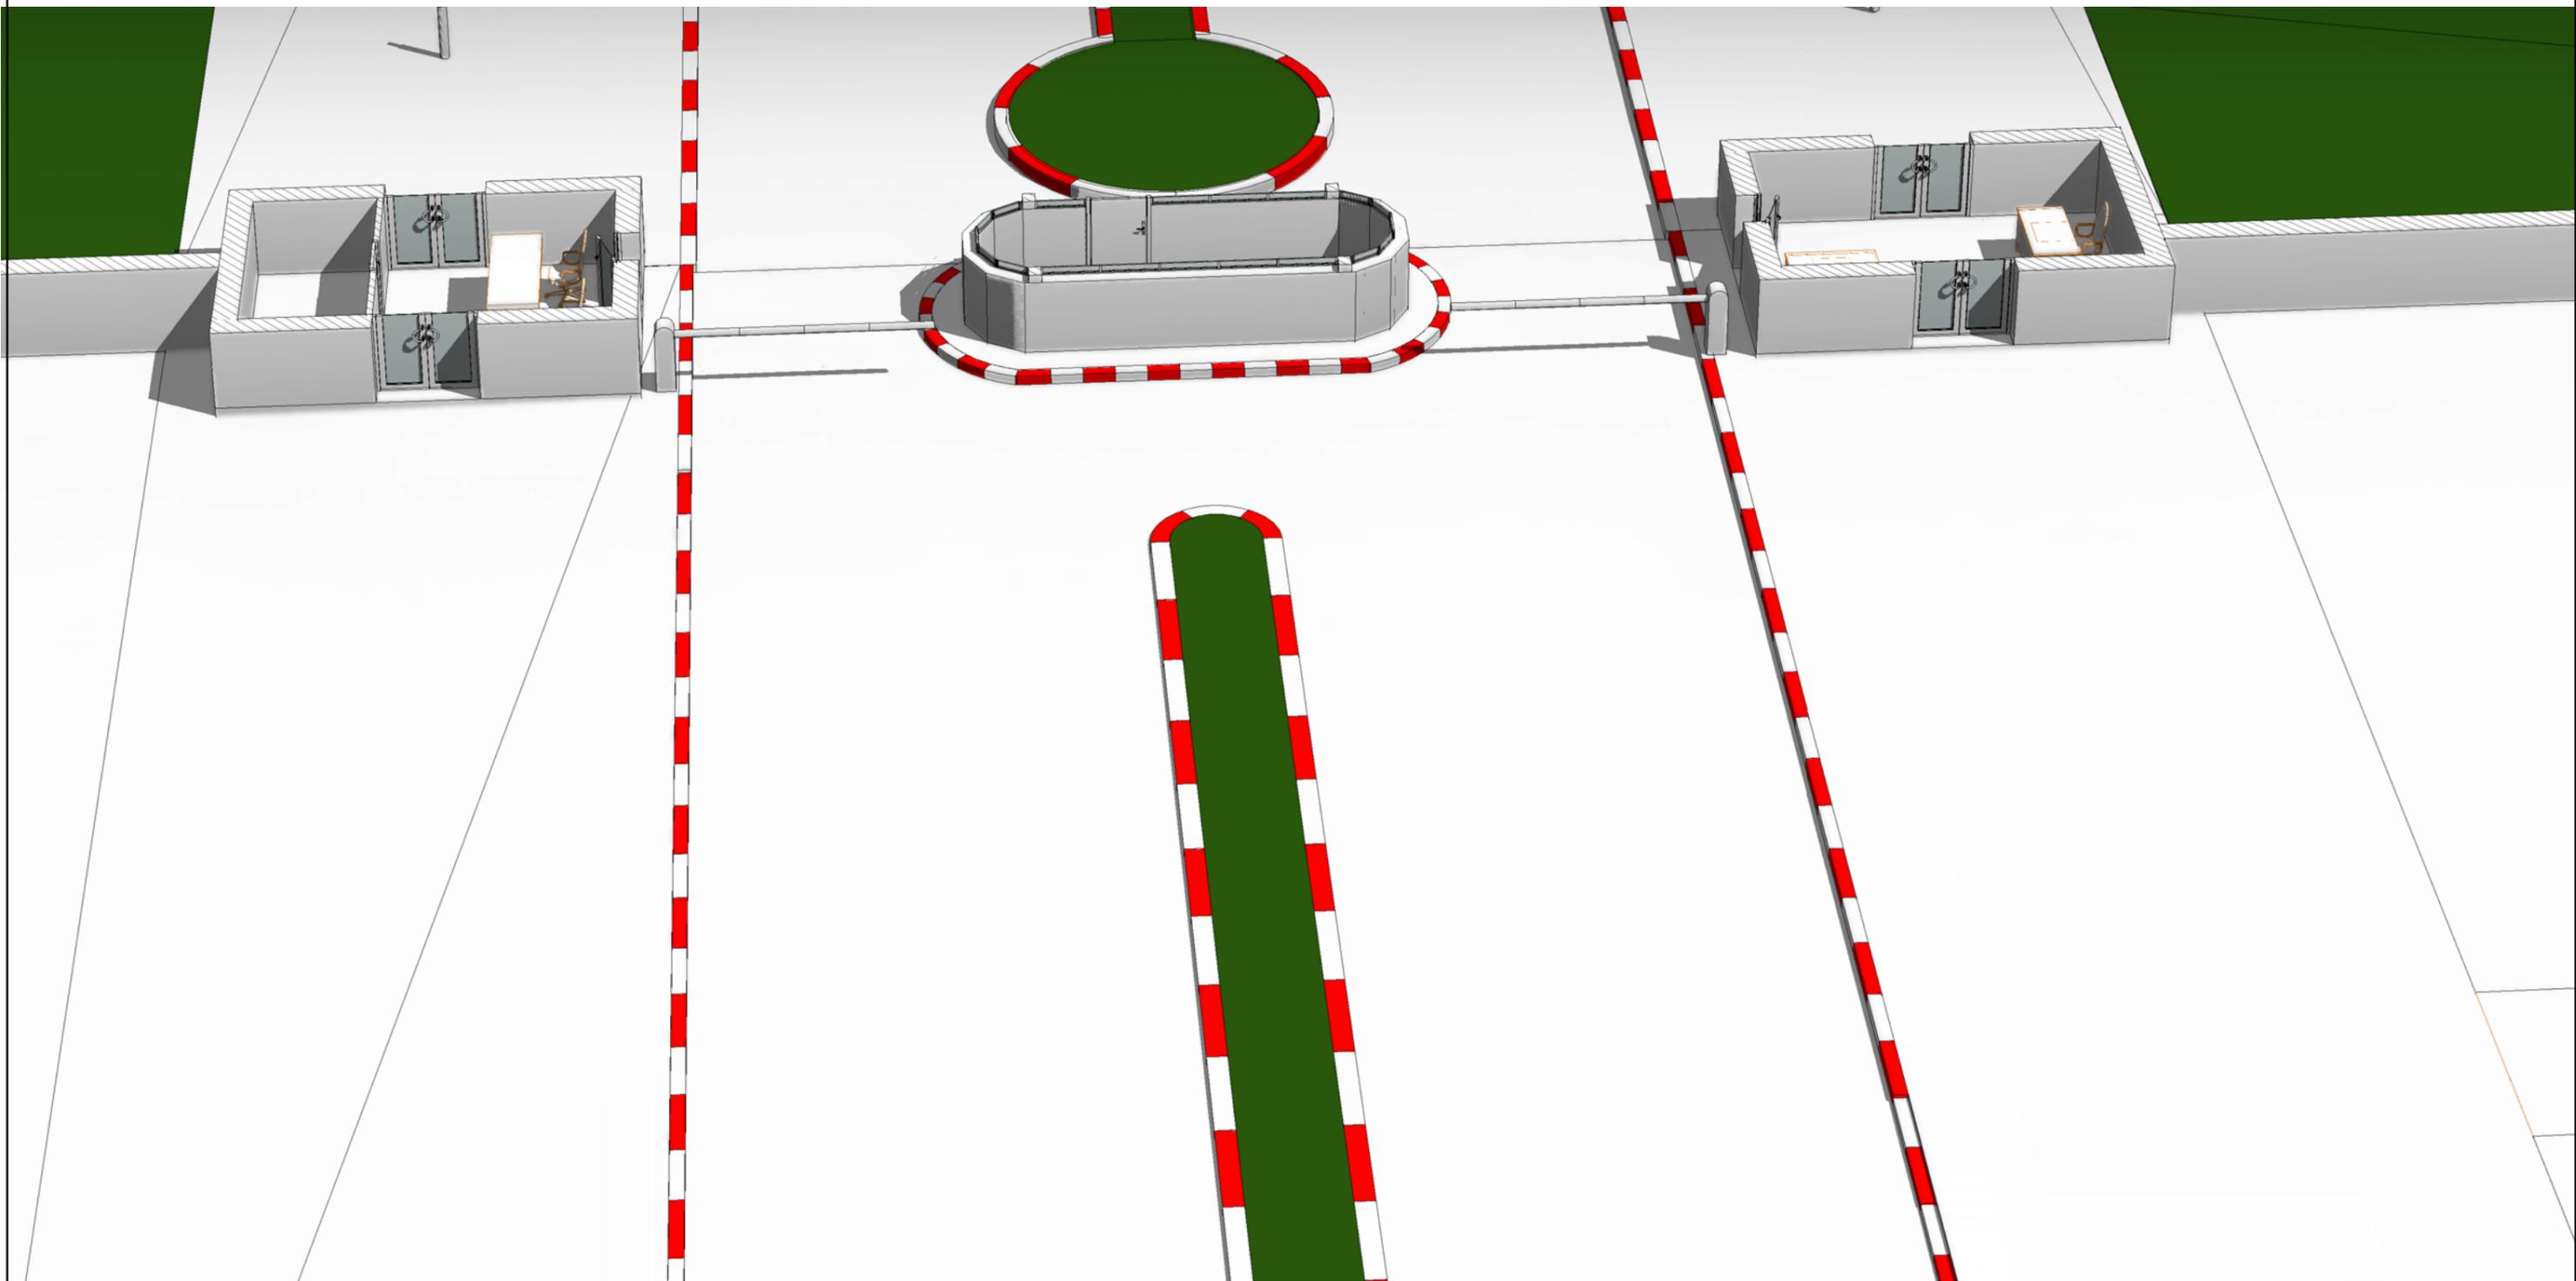

1 BY RDC C. A déposer
Ech : 1 : 1

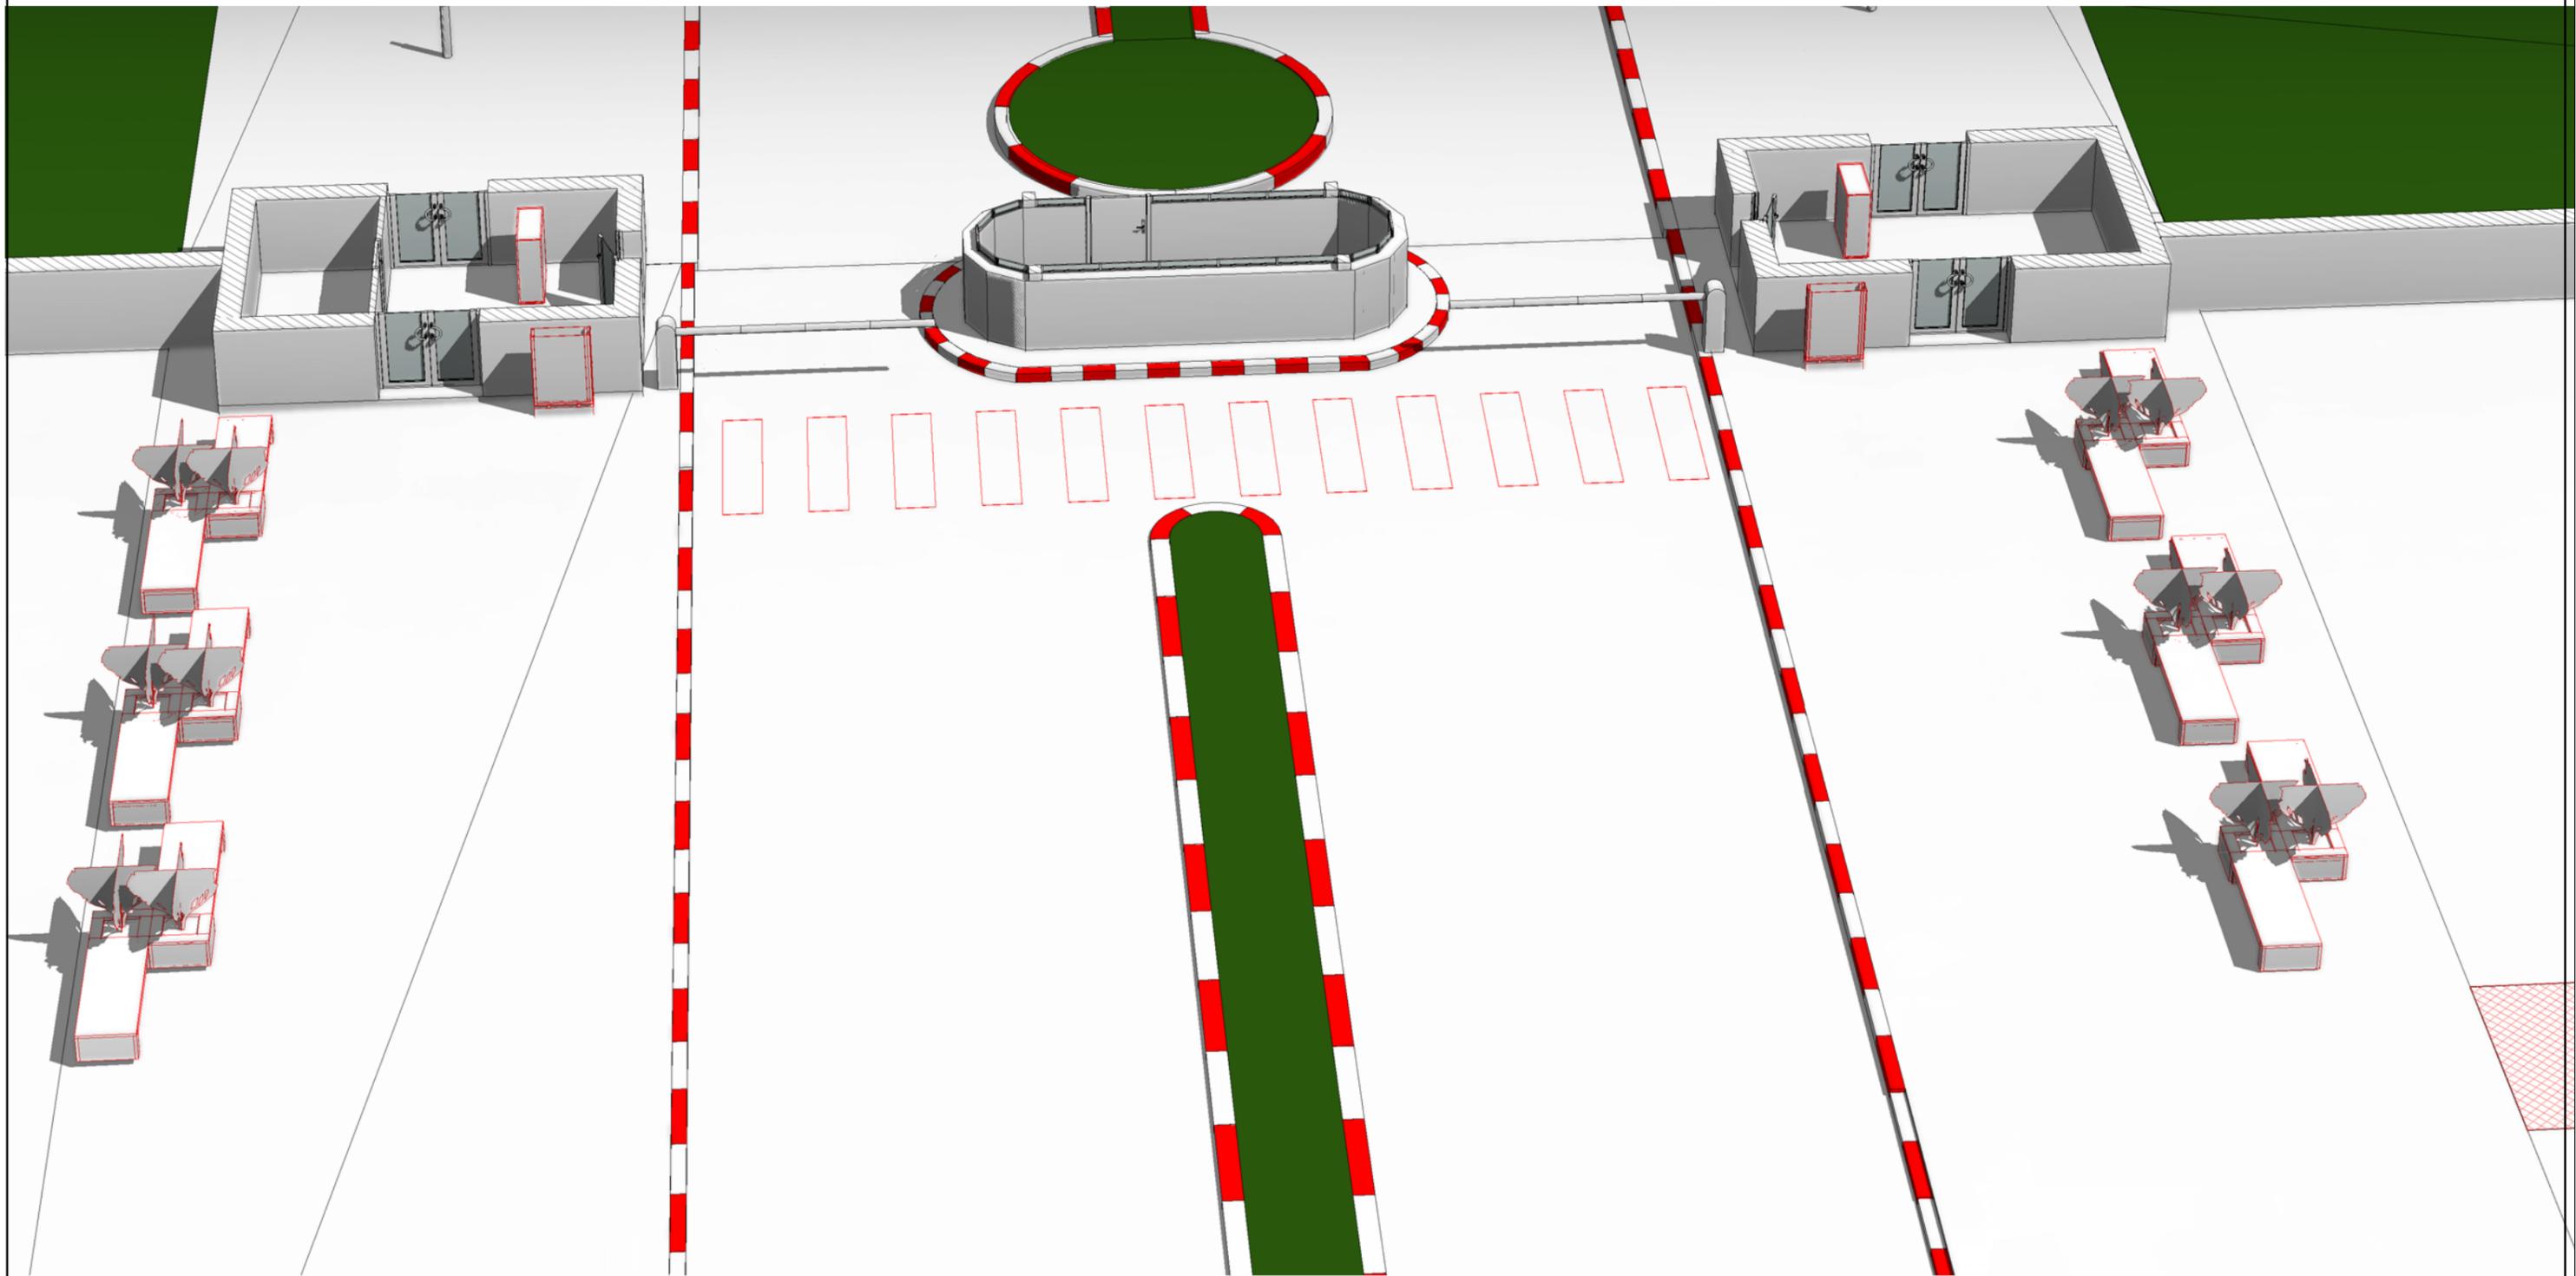

1 BY RDC C. A poser
Ech : 1 : 1





1 BY RDC D A déposer
Ech : 1 : 1

iea
Ibtissam El Hammoui
Frédéric Dallet
Architectes - Scénographe
WWW.iea-architecture.com
Rue Laymoune Imm. H Apt. N°6 - Hay Riad - Rabat
+ 0(0212) 6 73 43 03 18
Architecture

ROYAUME DU MAROC
Ministère de la réforme de
l'Administration
et de la fonction publique
L'Administration
AU SERVICE DU CITOYEN

BY RDC D. A déposer		
Code projet :	HEJ	N° Lot : 100
Phase :	CPS	N°Feuille : A117
Nom Doc :	PG	Echelle: 1 : 1
		Date: 16/10/2018



1

BY RDC D. A poser
Ech : 1 : 1

iea
Ibtissam El Hammoui
Frédéric Dallet
Architectes - Sénographe
WWW.iea-architecture.com
Rue Laymoune Imm. H Apt. N°6 - Hay Riad - Rabat
+ 0(0212) 6 73 43 03 18
Architecture

ROYAUME DU MAROC
Ministère de la réforme de
l'Administration
et de la fonction publique
L'Administration
AU SERVICE DU CITOYEN

BY RDC D. A poser		
Code projet :	HEJ	N° Lot : 100
Phase :	CPS	N°Feuille : A118
Nom Doc :	PG	Echelle: 1 : 1
		Date: 16/10/2018

Plans RDC