

1 Site Existant
Ech : 1 : 1000

iea Architecture
Ibtissam El Hammoumi
Frédéric Dallet
Architectes - Sénographe
WWW.iea-architecture.com
Rue Laymoune Imm. H Apt. N°6 - Hay Riad - Rabat
+ 0(0212) 6 73 43 03 18

ROYAUME DU MAROC
Ministère de la réforme de l'Administration et de la fonction publique
L'Administration AU SERVICE DU CITOYEN

1. Site Existant

Code projet :	HEJ	N° Lot :	100
Phase :	CPS	N°Feuille :	A120
Nom Doc :	PG	Echelle:	1 : 1000
		Date:	16/10/2018



1 Site A Déposer
Ech : 1 : 1000

iea Architecture
Ibtissam El Hammoumi
Frédéric Dallet
Architectes - Sénographe
WWW.iea-architecture.com
Rue Laymoune Imm. H Apt. N°6 - Hay Riad - Rabat
+ 0(0212) 6 73 43 03 18

ROYAUME DU MAROC
Ministère de la réforme de l'Administration et de la fonction publique
L'Administration AU SERVICE DU CITOYEN

1. Site A Déposer

Code projet :	HEJ	N° Lot :	100
Phase :	CPS	N°Feuille :	A121
Nom Doc :	PG	Echelle:	1 : 1000
		Date:	16/10/2018




1 Site A Poser
Ech : 1 : 1000

iea Architecture
Ibtissam El Hammoumi
Frédéric Dallet
Architectes - Sénographe
WWW.iea-architecture.com
Rue Laymoune Imm. H Apt. N°6 - Hay Riad - Rabat
+ 0(0212) 6 73 43 03 18

ROYAUME DU MAROC
Ministère de la réforme de l'Administration et de la fonction publique
L'Administration AU SERVICE DU CITOYEN

1. Site A Poser

Code projet :	HEJ	N° Lot :	100
Phase :	CPS	N°Feuille :	A122
Nom Doc :	PG	Echelle:	1 : 1000
		Date:	16/10/2018

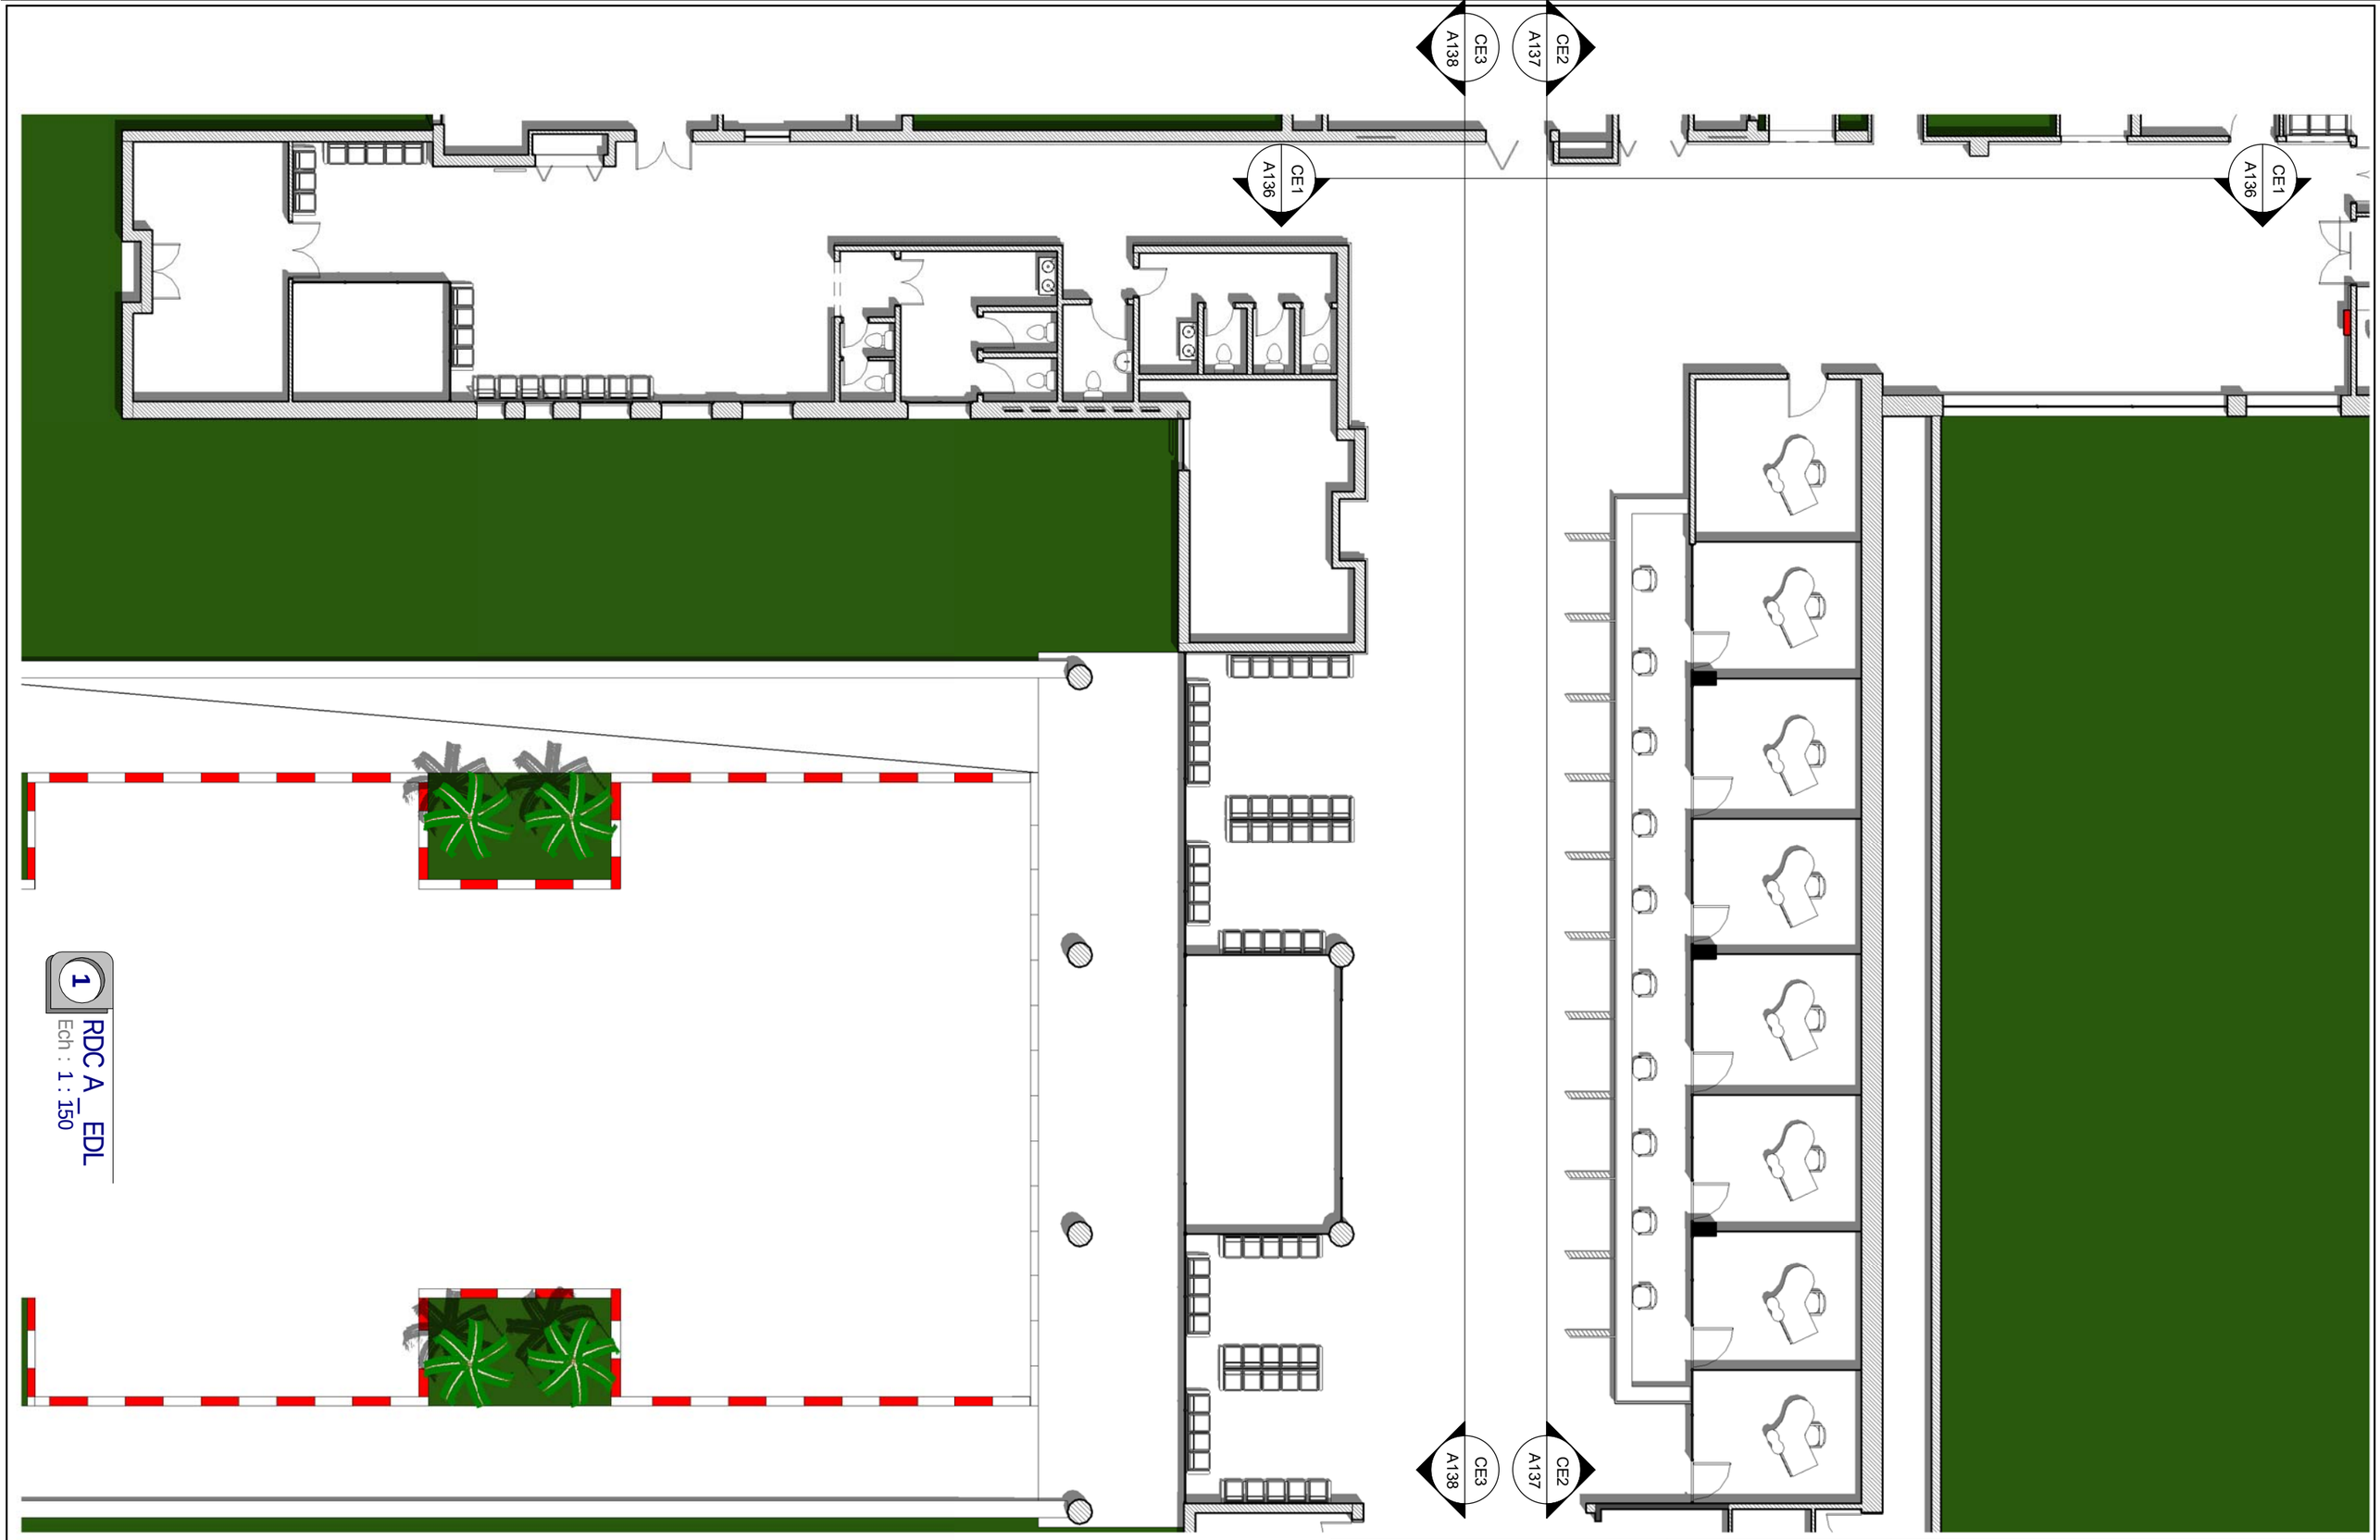


1 RDC A _ EDL
Ech : 1 : 150

iea Architecture
Ibtissam El Hammoumi
Frédéric Dallet
Architectes - Sénographe
WWW.iea-architecture.com
Rue Laymoune Imm. H Apt. N°6 - Hay Riad - Rabat
+ 0(0212) 6 73 43 03 18

ROYAUME DU MAROC
Ministère de la réforme de l'Administration et de la fonction publique
L'Administration AU SERVICE DU CITOYEN

RDC A _ EDL			
Code projet :	HEJ	N° Lot :	100
Phase :	CPS	N°Feuille :	A123
Nom Doc :	PG	Echelle:	1 : 150
		Date:	16/10/2018

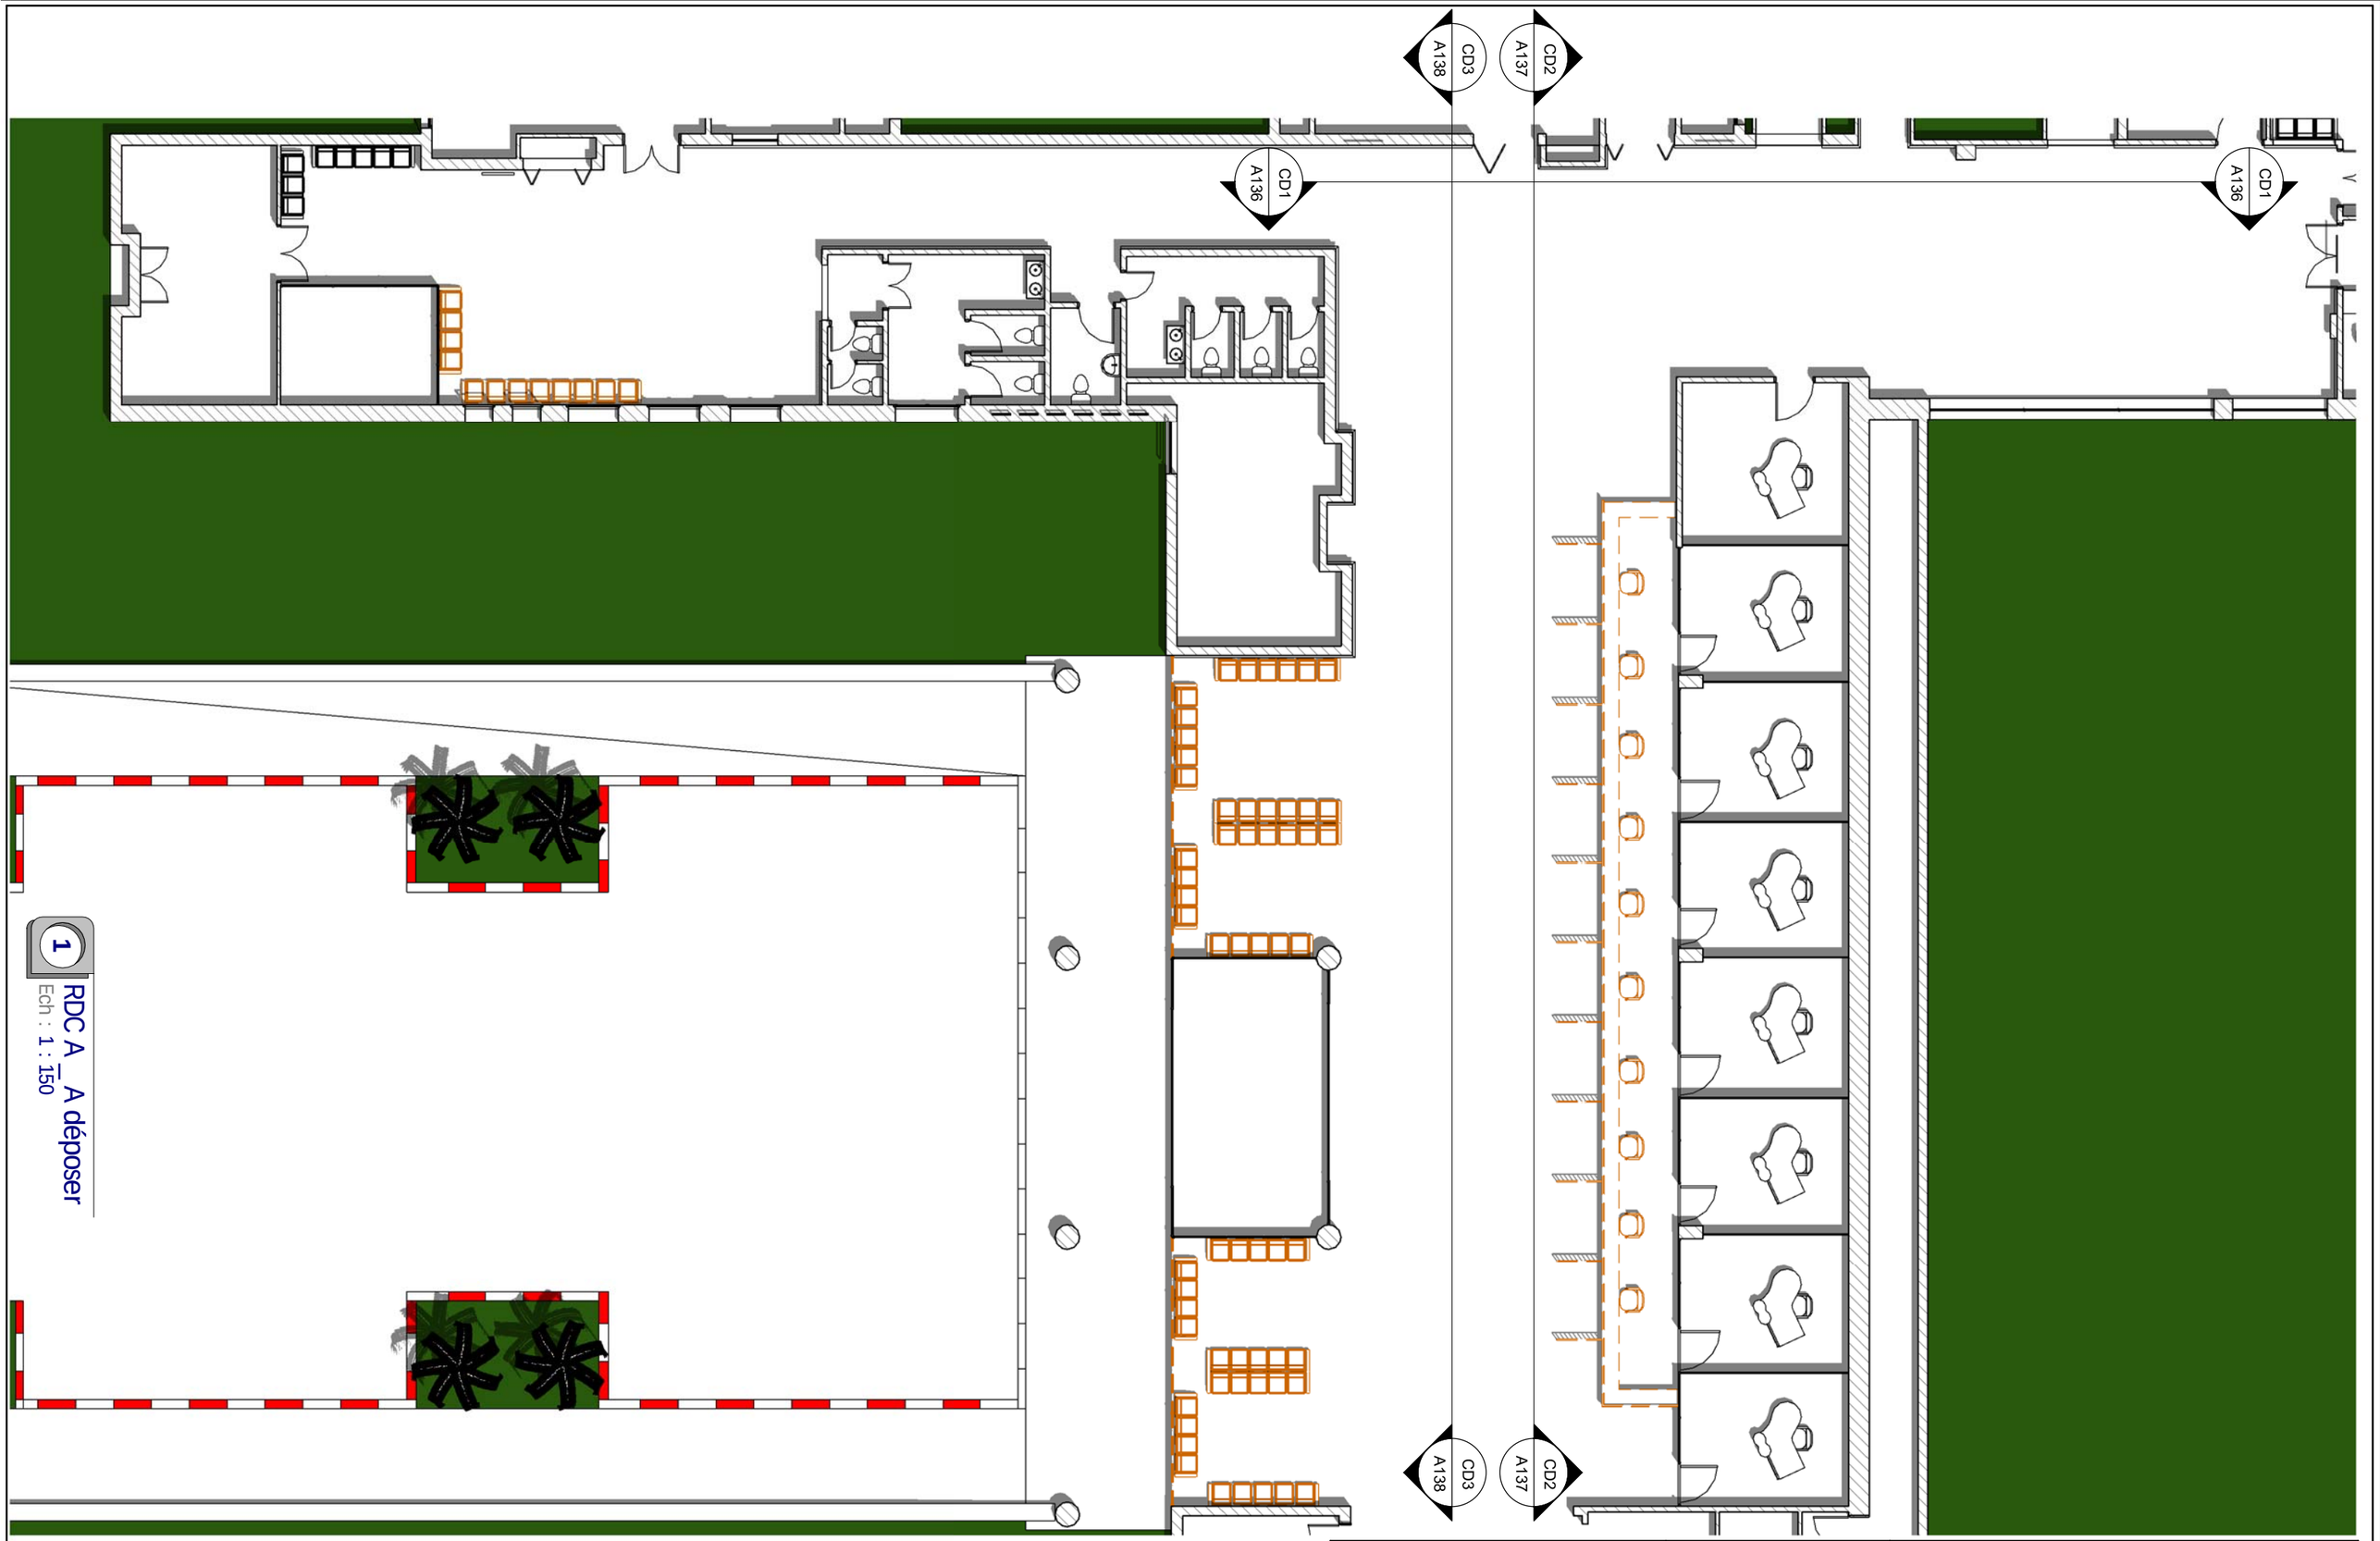


1 RDC A _ A déposer
Ech : 1 : 150

iea Architecture
Ibtissam El Hammoumi
Frédéric Dallet
Architectes - Sénographe
WWW.iea-architecture.com
Rue Laymoune Imm. H Apt. N°6 - Hay Riad - Rabat
+ 0(0212) 6 73 43 03 18

ROYAUME DU MAROC
Ministère de la réforme de l'Administration et de la fonction publique
L'Administration AU SERVICE DU CITOYEN

RDC A _ A déposer

Code projet :	HEJ	N° Lot :	100
Phase :	CPS	N°Feuille :	A124
Nom Doc :	PG	Echelle:	1 : 150
		Date:	16/10/2018

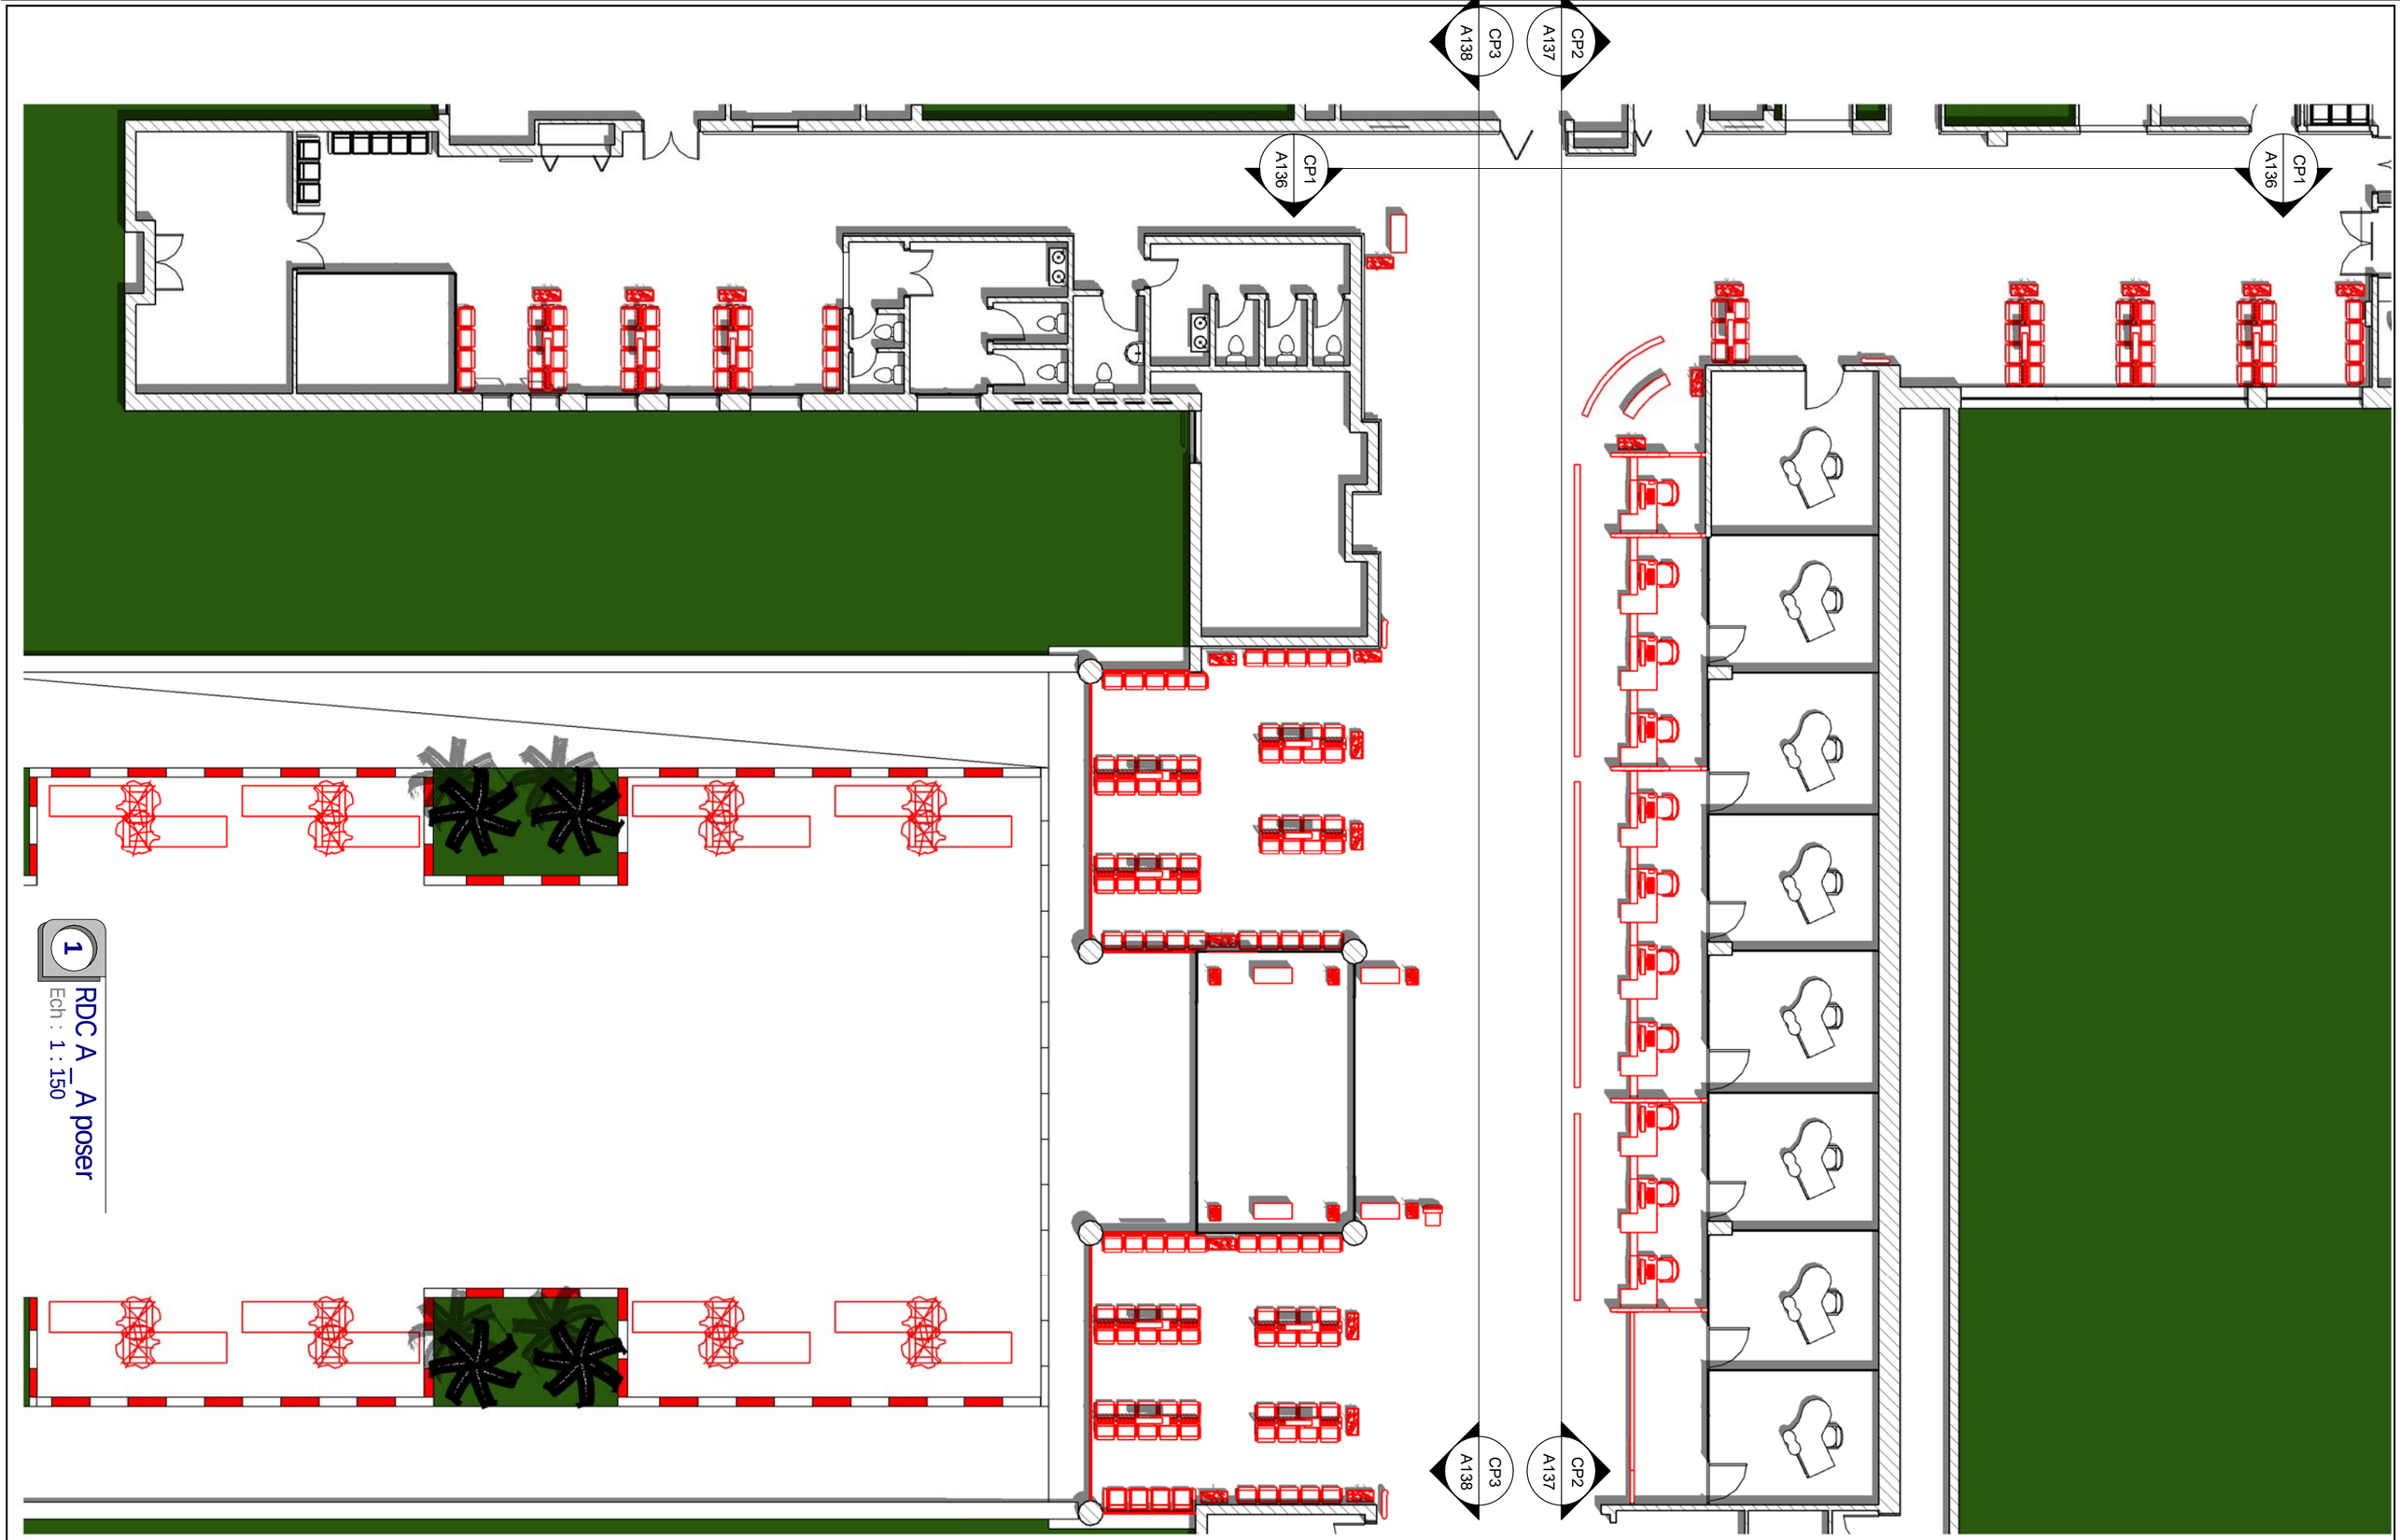


1 RDC A _ A poser
Ech : 1 : 150

iea Architecture
Ibtissam El Hammoumi
Frédéric Dallet
Architectes - Sénographe
WWW.iea-architecture.com
Rue Laymoune Imm. H Apt. N°6 - Hay Riad - Rabat
+ 0(0212) 6 73 43 03 18

ROYAUME DU MAROC
Ministère de la réforme de l'Administration et de la fonction publique
L'Administration AU SERVICE DU CITOYEN

RDC A _ A poser

Code projet :	HEJ	N° Lot :	100
Phase :	CPS	N°Feuille :	A125
Nom Doc :	PG	Echelle:	1 : 150
		Date:	16/10/2018

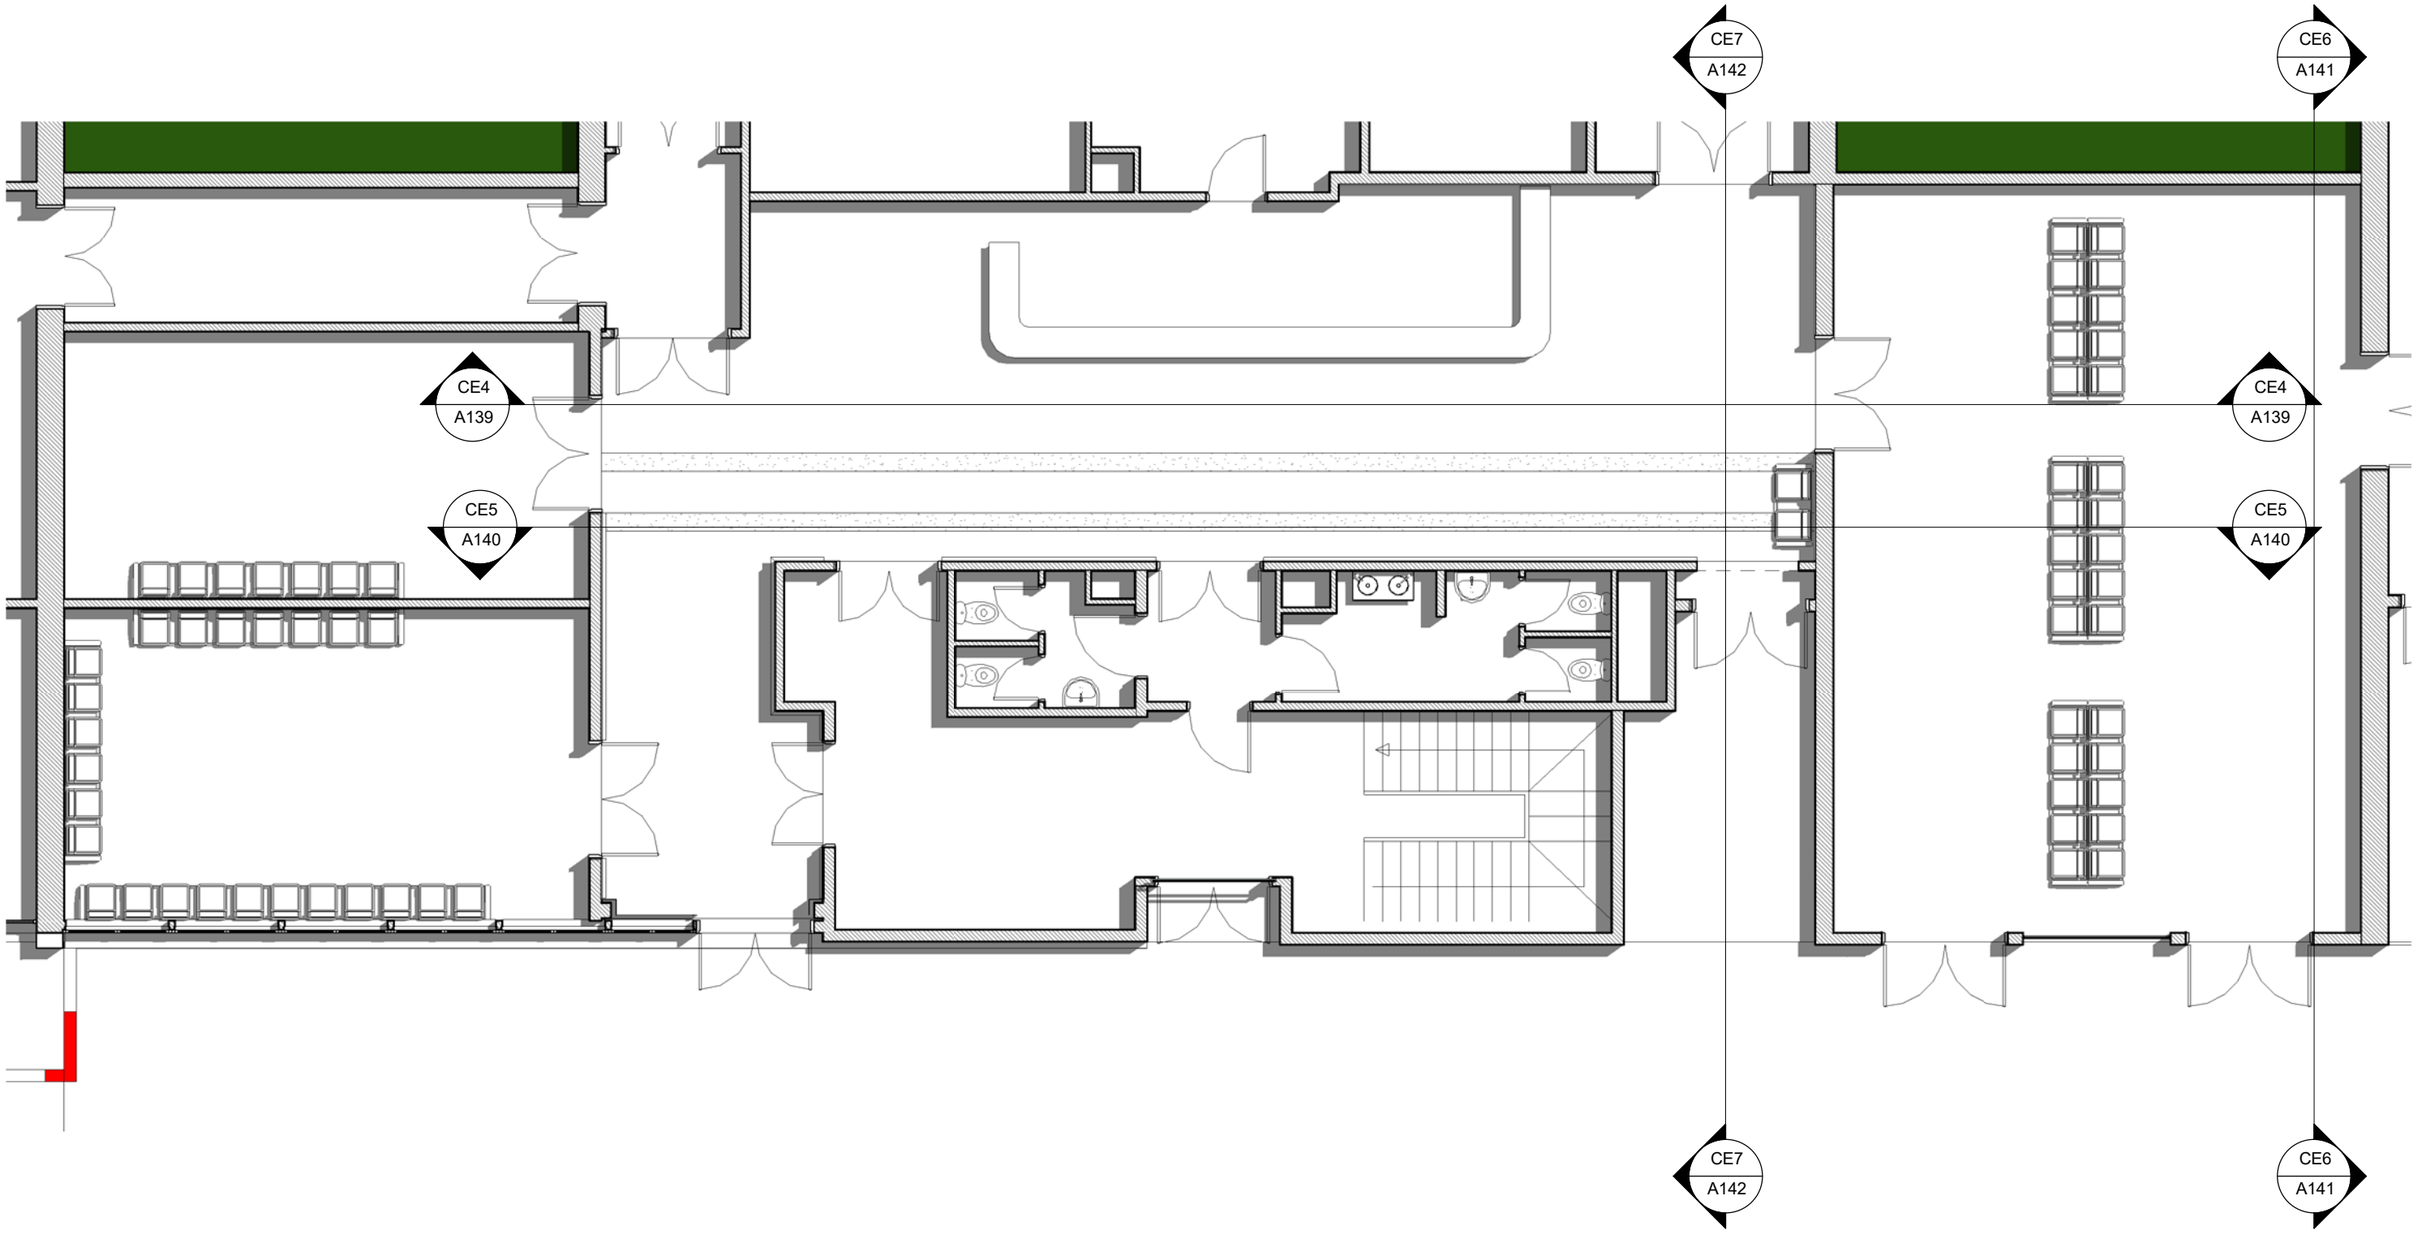


1 RDC B _ EDL
Ech : 1 : 100

iea Architecture
Ibtissam El Hammoumi
Frédéric Dallet
Architectes - Sénographe
WWW.iea-architecture.com
Rue Laymoune Imm. H Apt. N°6 - Hay Riad - Rabat
+ 0(0212) 6 73 43 03 18

ROYAUME DU MAROC
Ministère de la réforme de l'Administration et de la fonction publique
L'Administration AU SERVICE DU CITOYEN

RDC B _ EDL			
Code projet :	HEJ	N° Lot :	100
Phase :	CPS	N°Feuille :	A126
Nom Doc :	PG	Echelle:	1 : 100
		Date:	16/10/2018

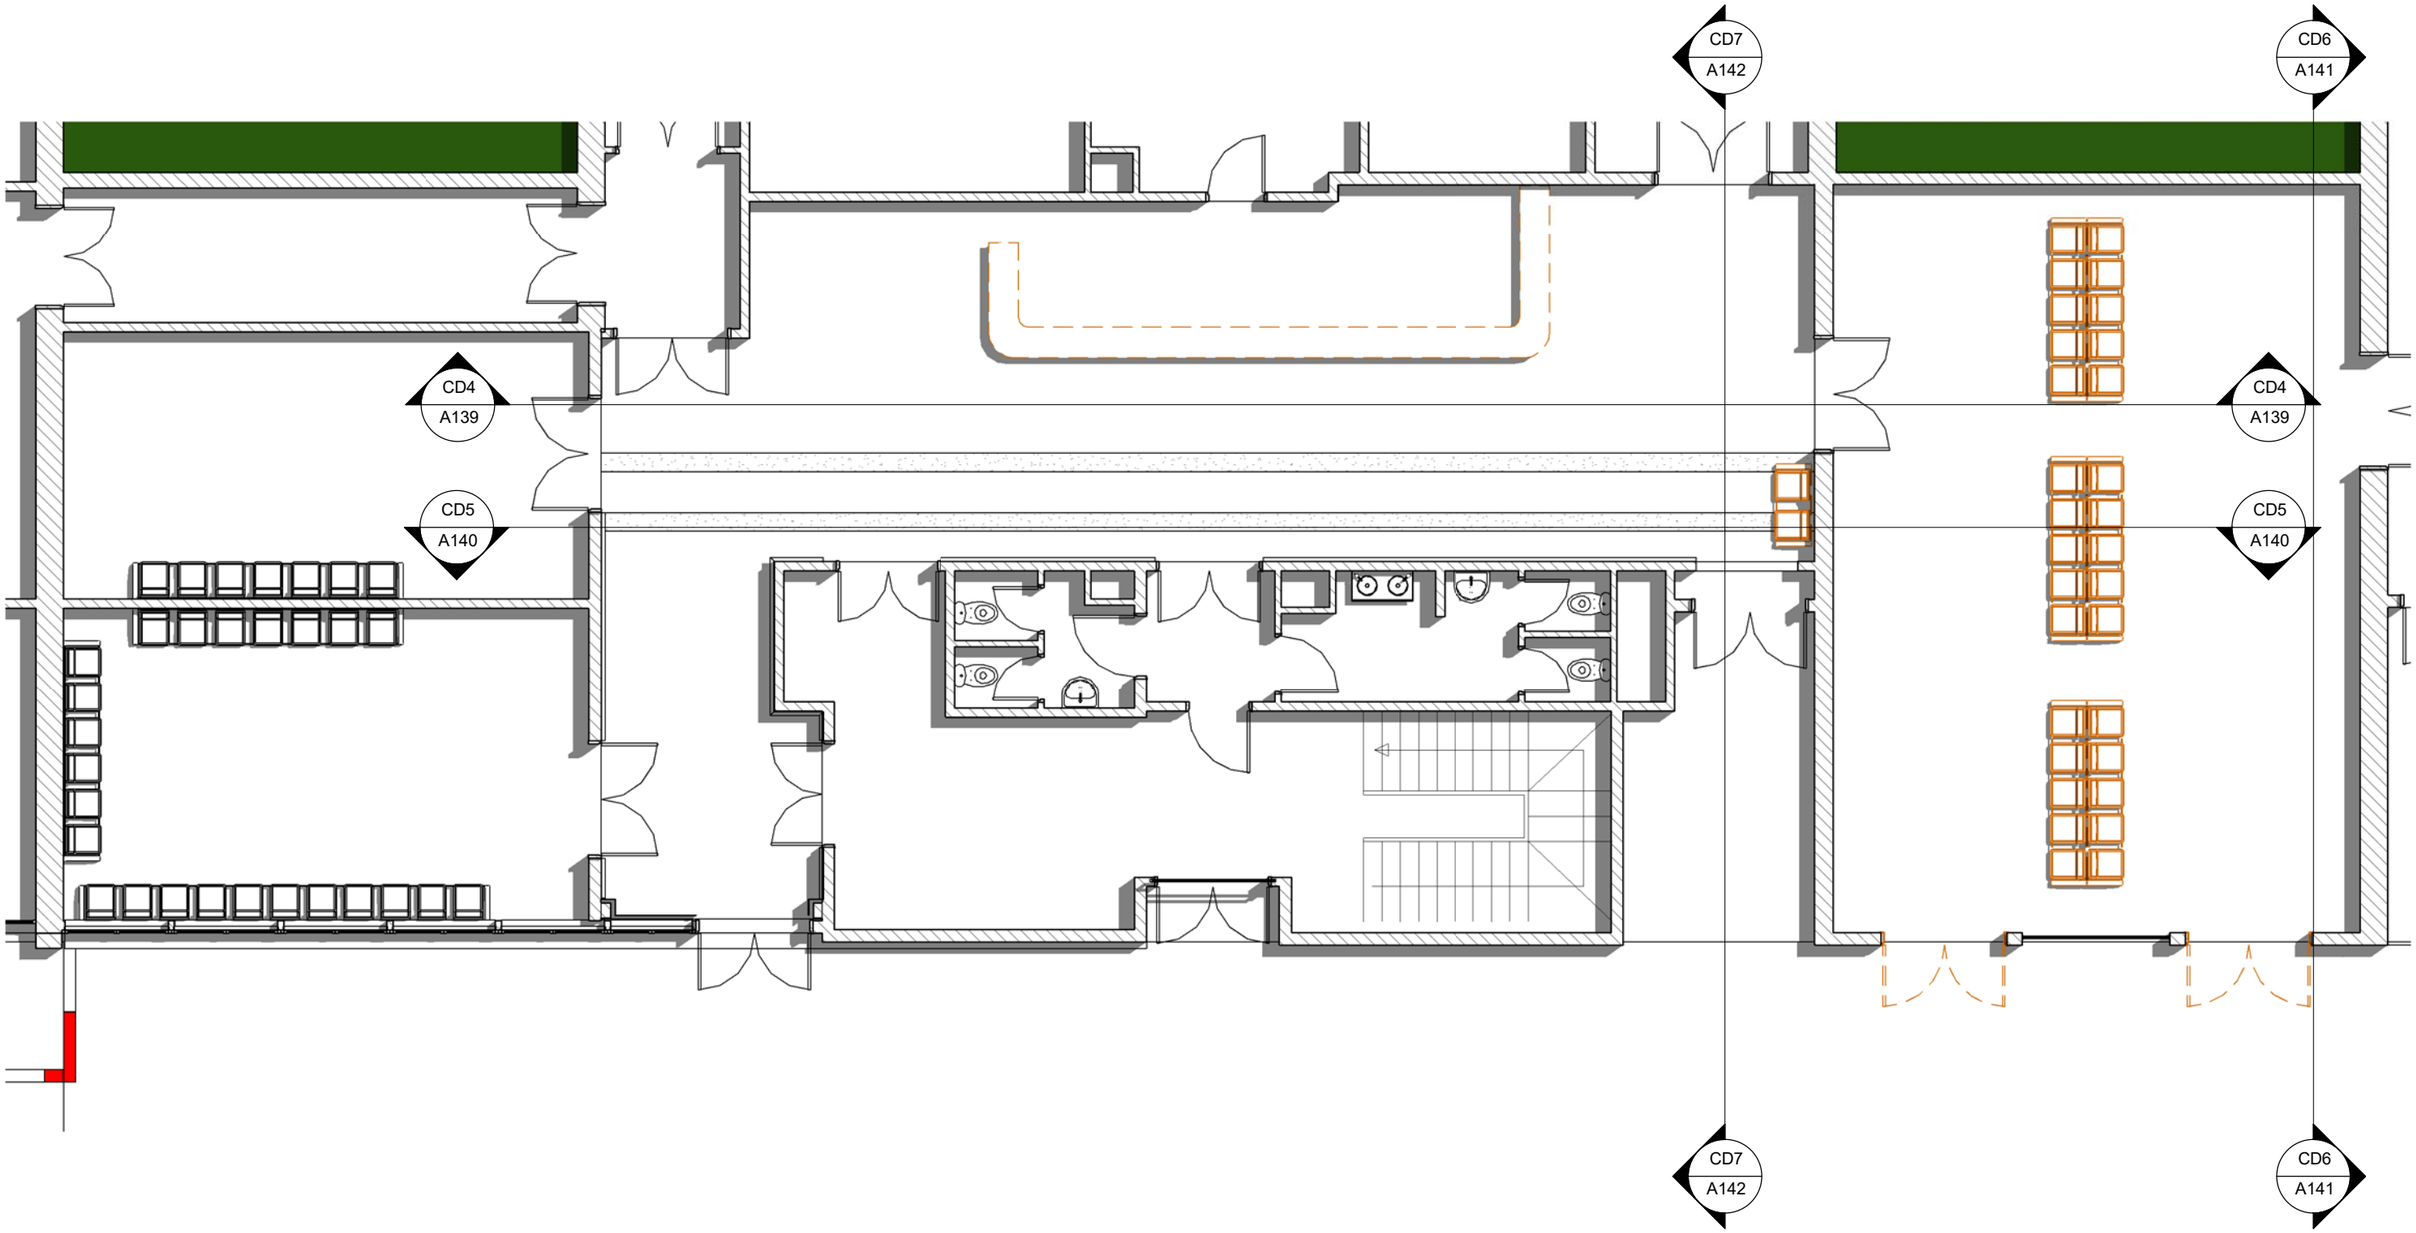


1 RDC B _ A déposer

Ech : 1 : 100

iea Architecture
Ibtissam El Hammoumi
Frédéric Dallet
Architectes - Sénographe
WWW.iea-architecture.com
Rue Laymoune Imm. H Apt. N°6 - Hay Riad - Rabat
+ 0(0212) 6 73 43 03 18

ROYAUME DU MAROC
Ministère de la réforme de l'Administration et de la fonction publique
L'Administration AU SERVICE DU CITOYEN

RDC B _ A déposer			
Code projet :	HEJ	N° Lot :	100
Phase :	CPS	N°Feuille :	A127
Nom Doc :	PG	Echelle:	1 : 100
		Date:	16/10/2018

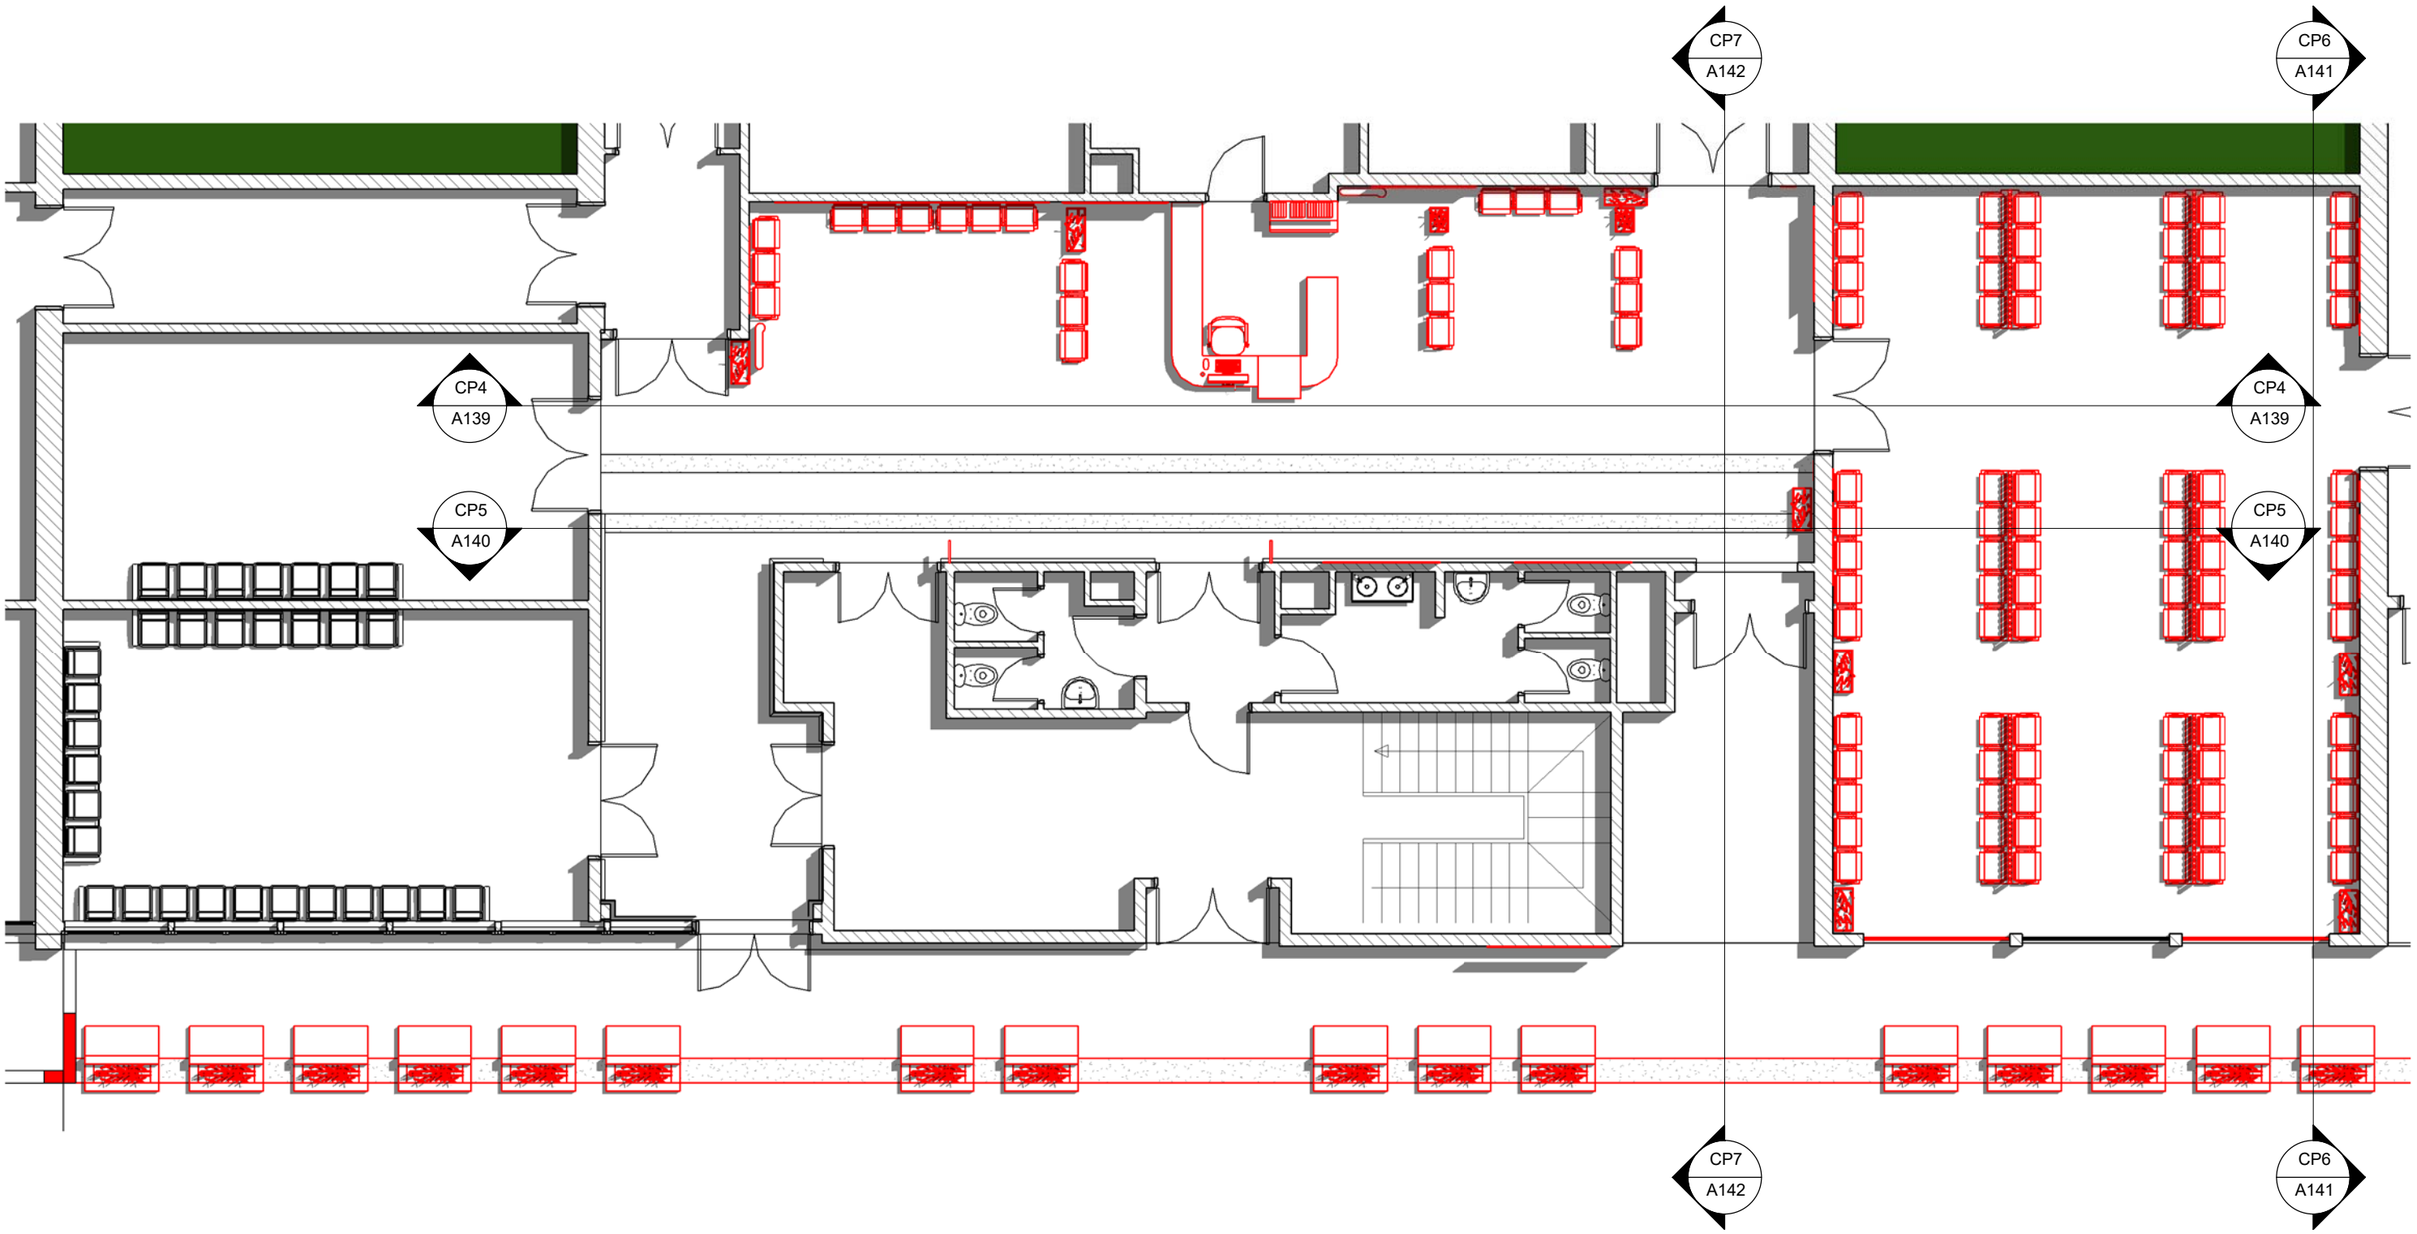


1 RDC B _ A poser
Ech : 1 : 100

iea Architecture
Ibtissam El Hammoumi
Frédéric Dallet
Architectes - Sénographe
WWW.iea-architecture.com
Rue Laymoune Imm. H Apt. N°6 - Hay Riad - Rabat
+ 0(0212) 6 73 43 03 18

ROYAUME DU MAROC
Ministère de la réforme de l'Administration et de la fonction publique
L'Administration AU SERVICE DU CITOYEN

RDC B _ A poser			
Code projet :	HEJ	N° Lot :	100
Phase :	CPS	N°Feuille :	A128
Nom Doc :	PG	Echelle:	1 : 100
		Date:	16/10/2018

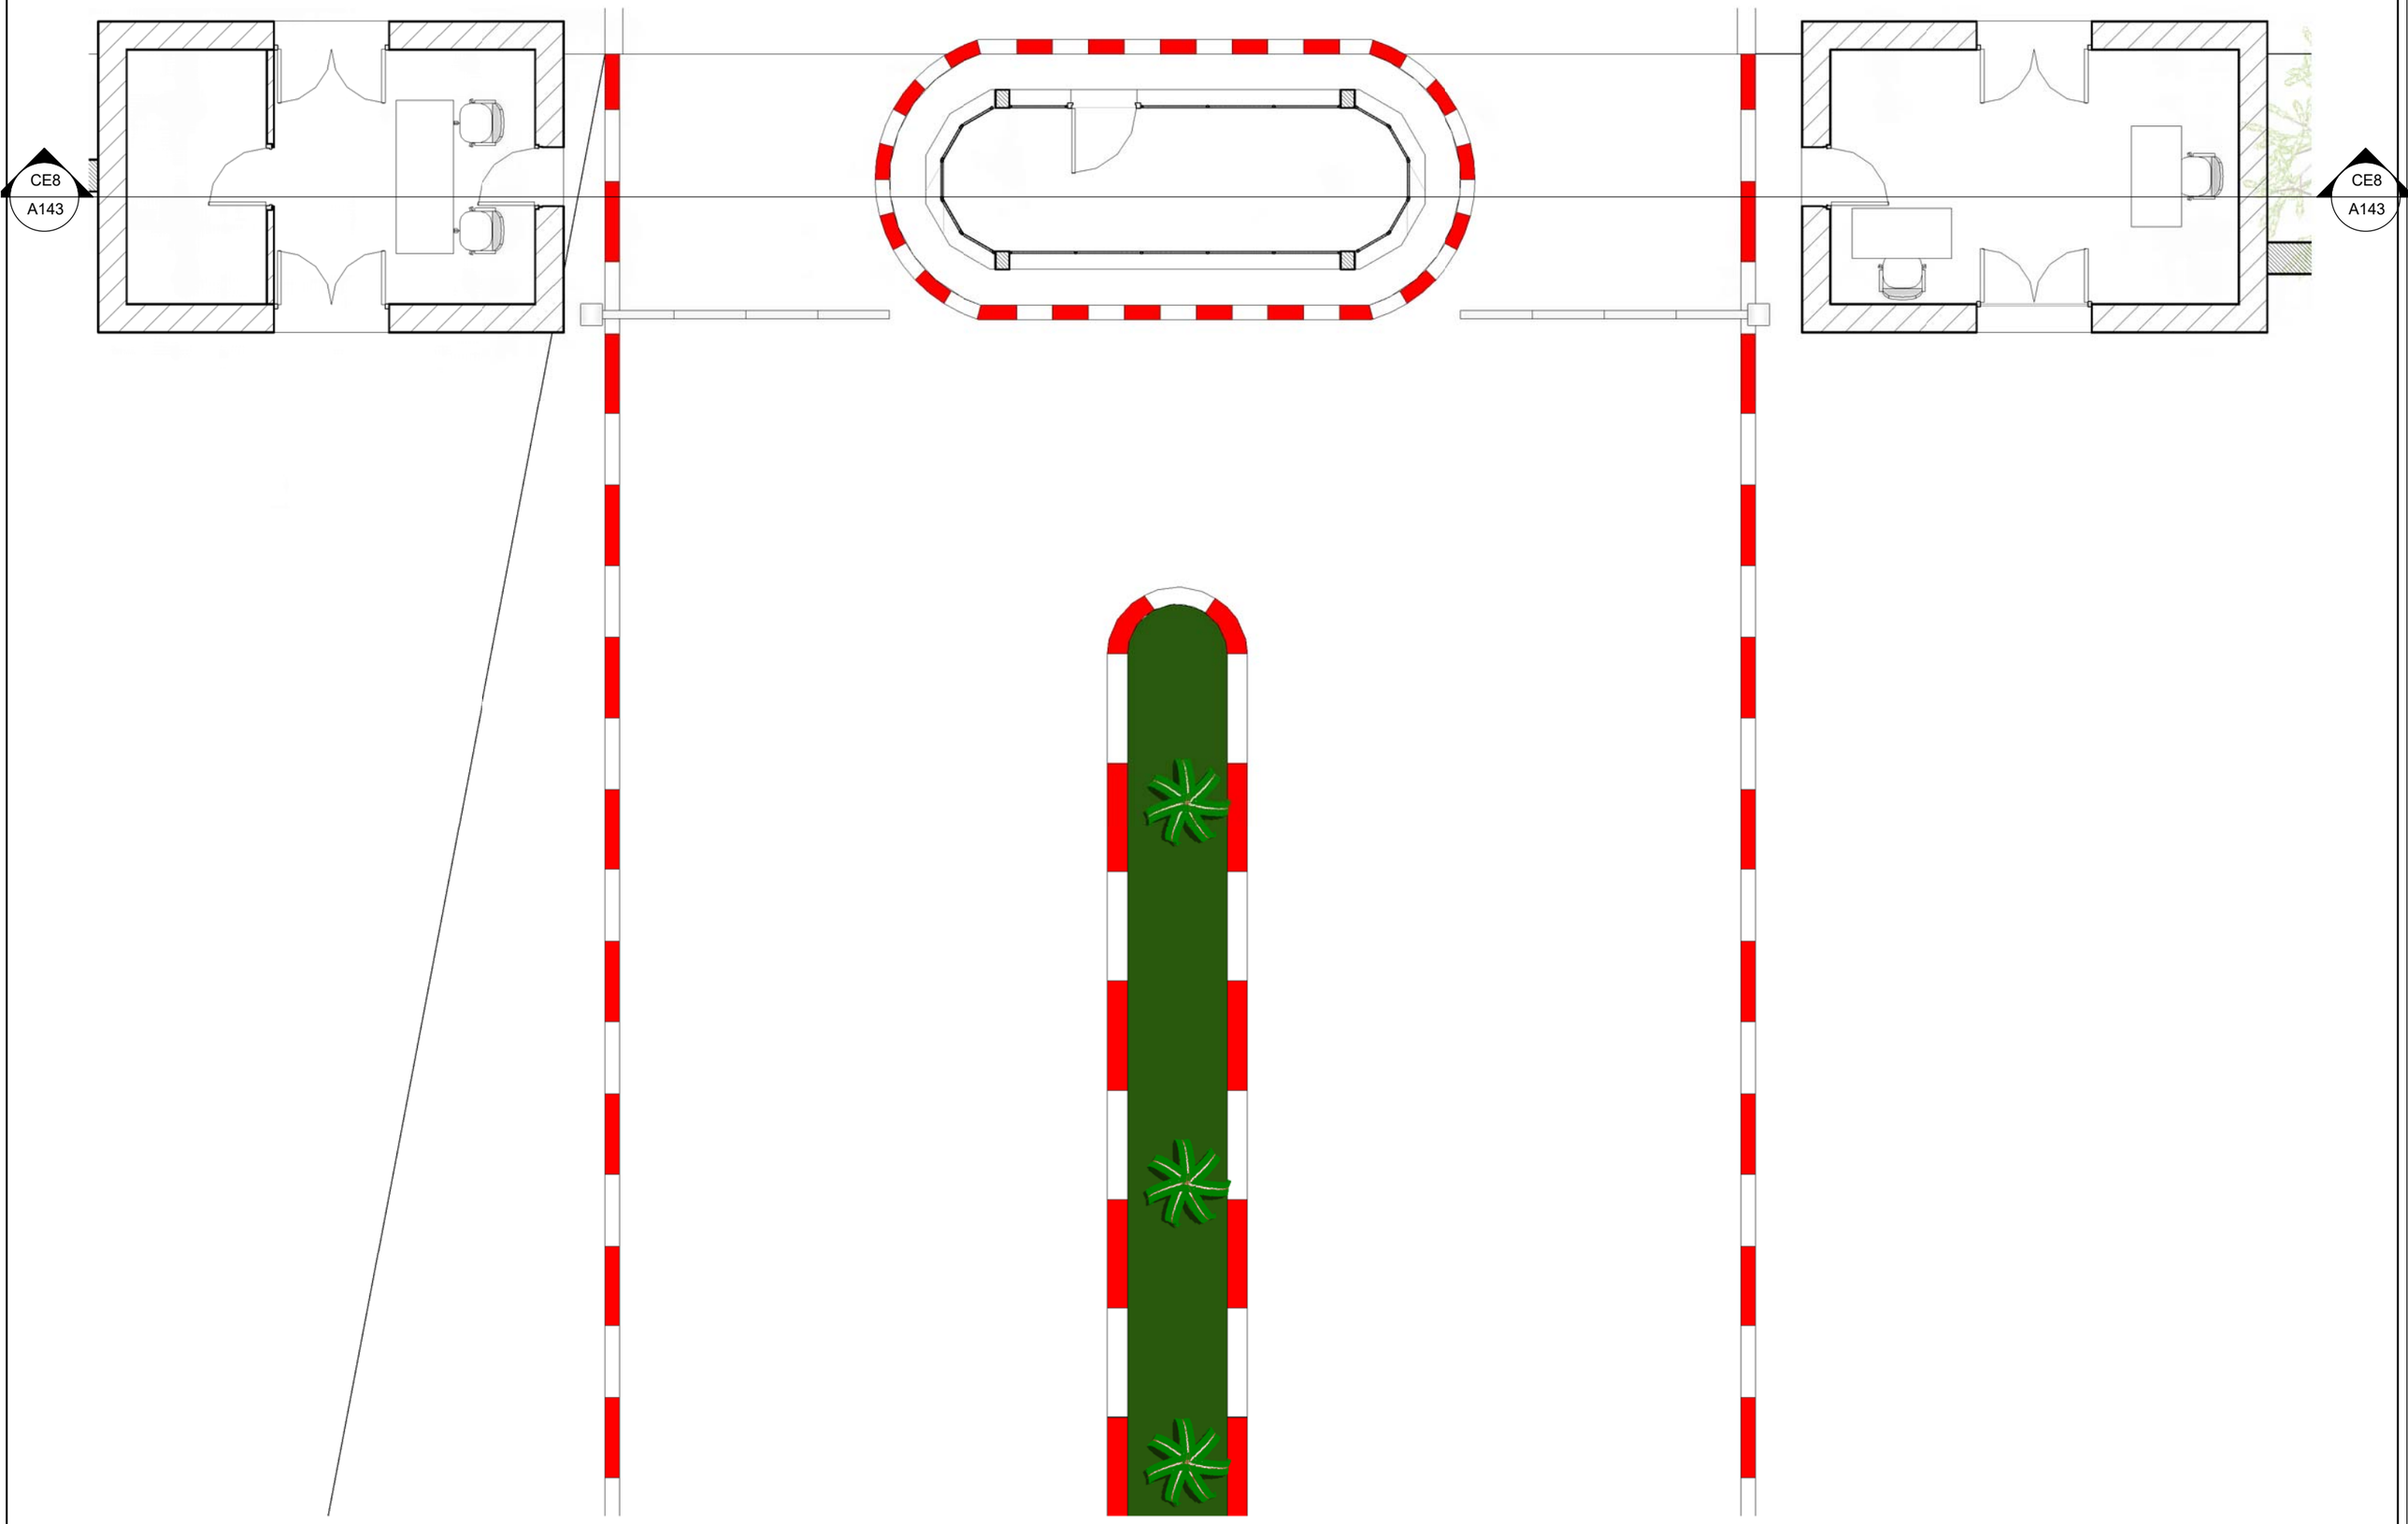


1 RDC C _ EDL
Ech : 1 : 80

iea Architecture
Ibtissam El Hammoumi
Frédéric Dallet
Architectes - Sénographe
WWW.iea-architecture.com
Rue Laymoune Imm. H Apt. N°6 - Hay Riad - Rabat
+ 0(0212) 6 73 43 03 18

ROYAUME DU MAROC
Ministère de la réforme de l'Administration et de la fonction publique
L'Administration AU SERVICE DU CITOYEN

RDC C _ EDL			
Code projet :	HEJ	N° Lot :	100
Phase :	CPS	N°Feuille :	A129
Nom Doc :	PG	Echelle:	1 : 80
		Date:	16/10/2018

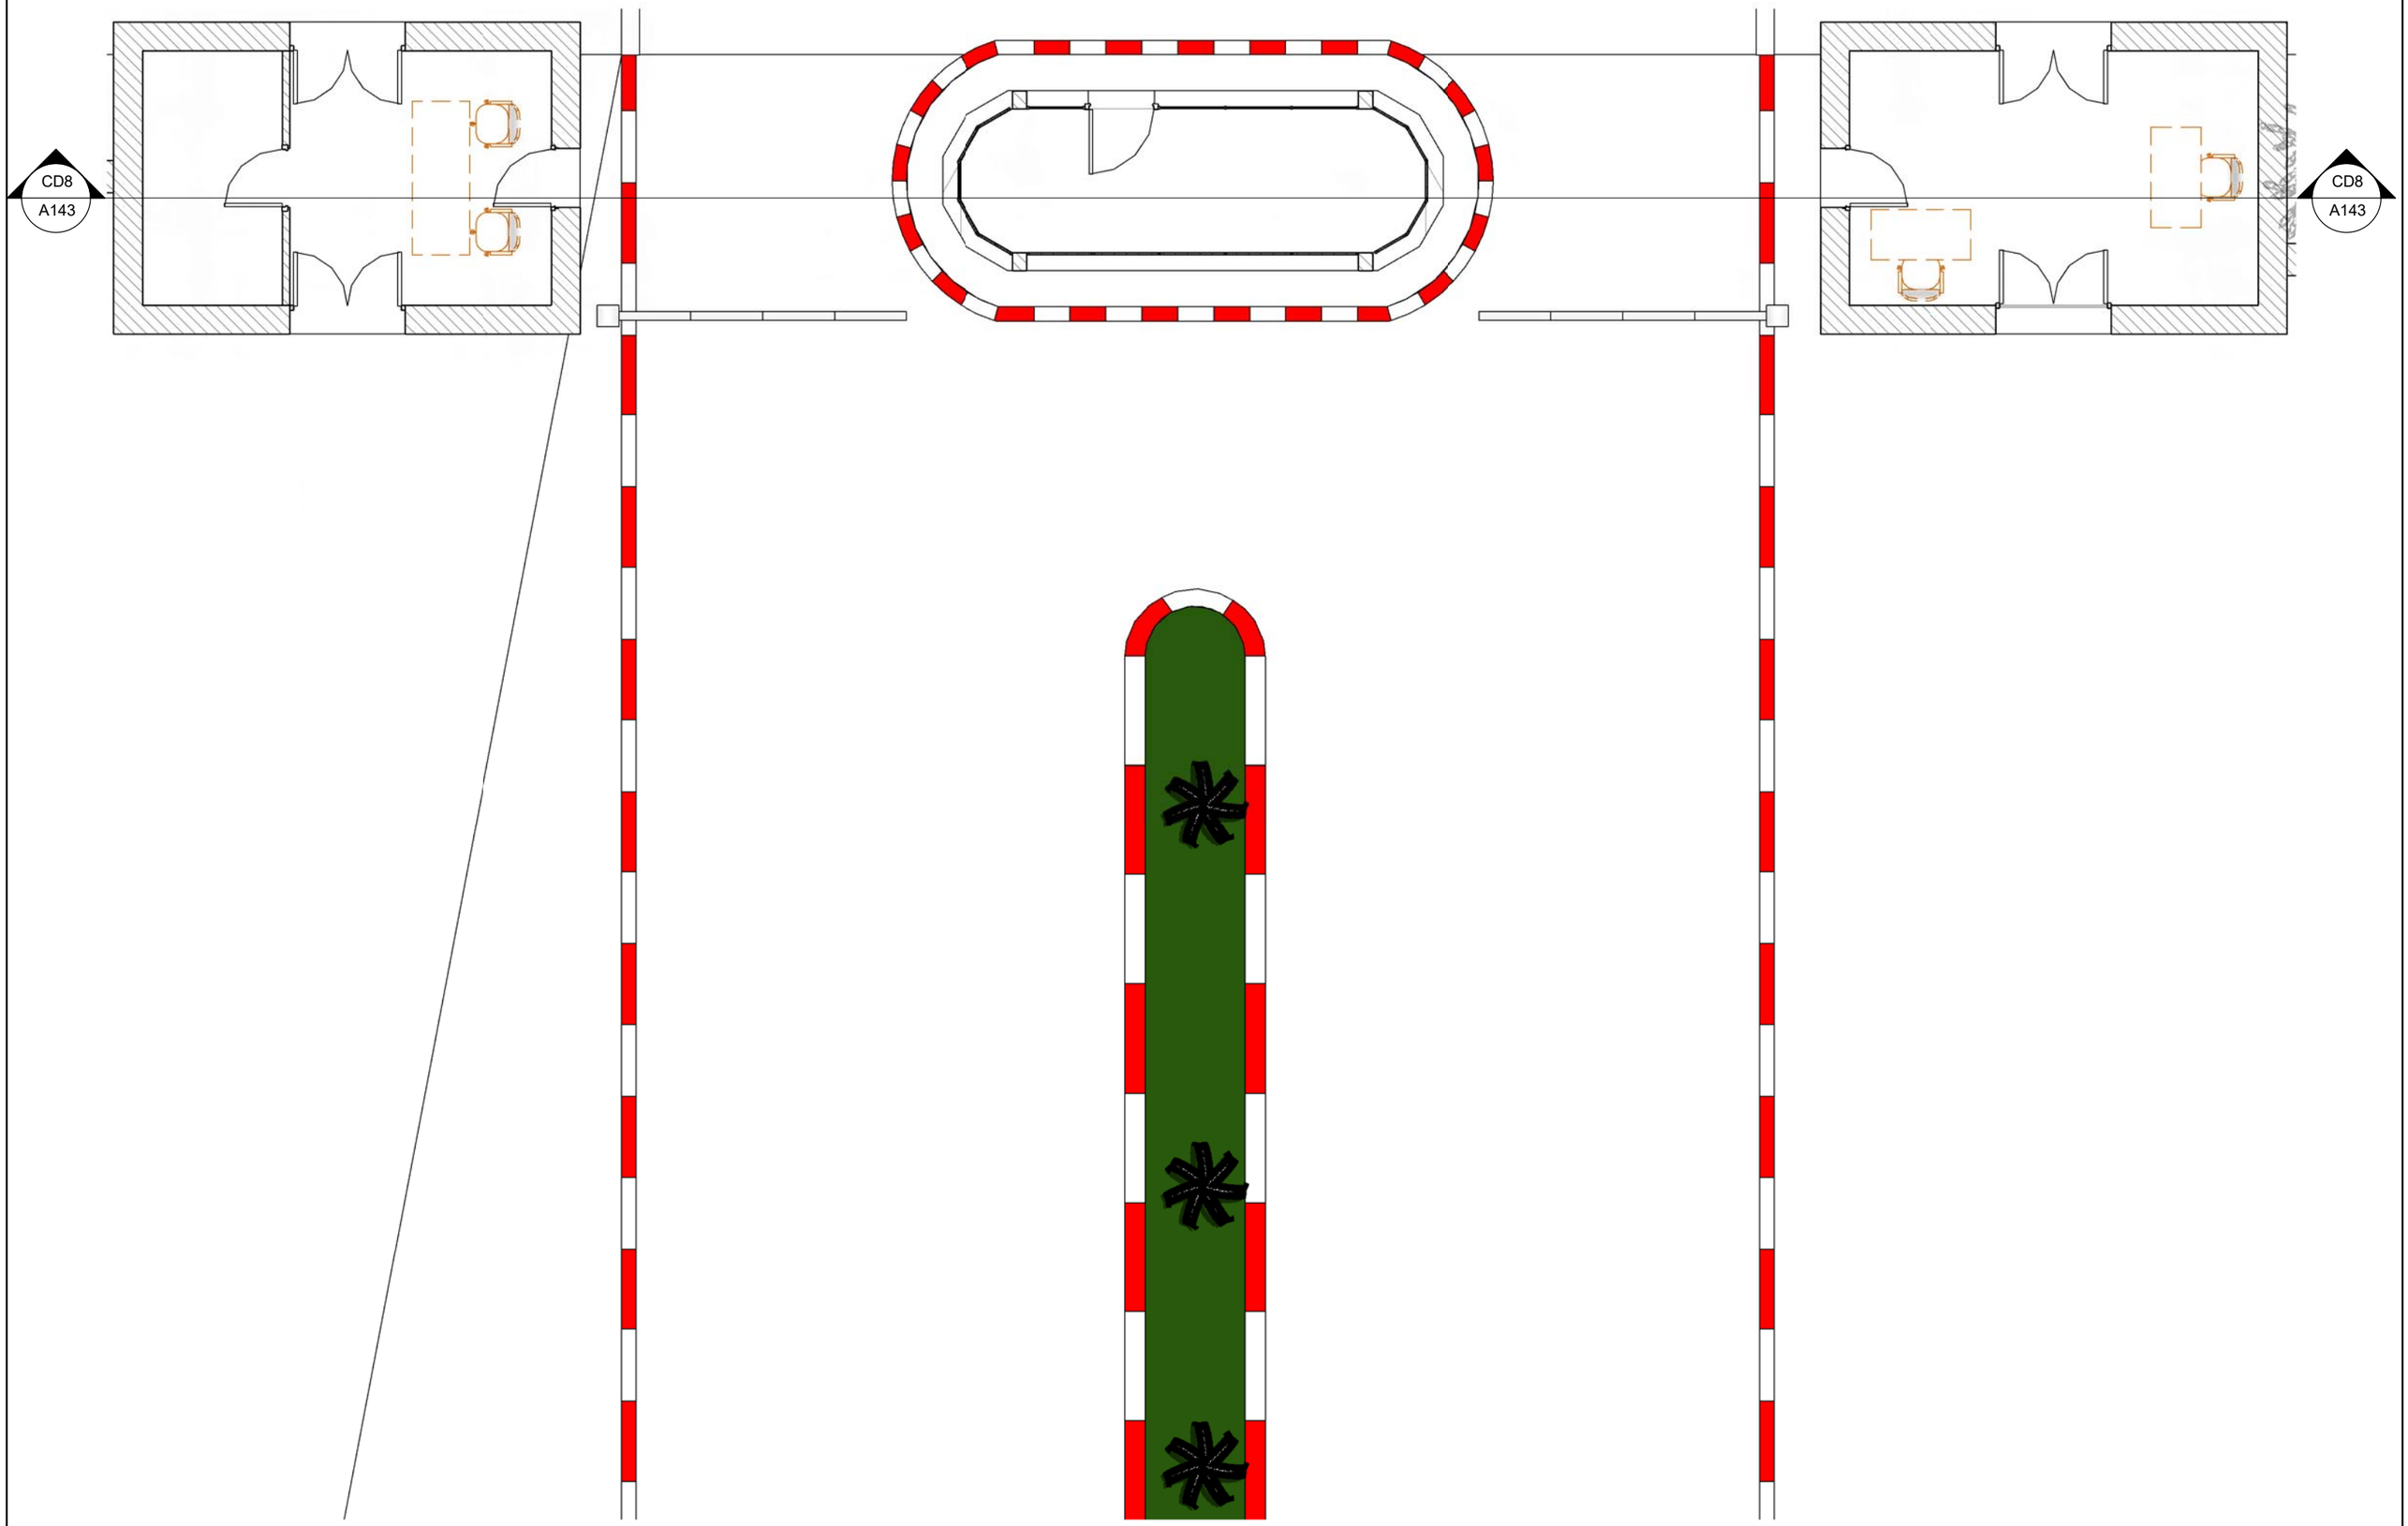


1 RDC C _ A déposer
Ech : 1 : 80

iea Architecture
Ibtissam El Hammoumi
Frédéric Dallet
Architectes - Sénographe
WWW.iea-architecture.com
Rue Laymoune Imm. H Apt. N°6 - Hay Riad - Rabat
+ 0(0212) 6 73 43 03 18

ROYAUME DU MAROC
Ministère de la réforme de l'Administration et de la fonction publique
L'Administration AU SERVICE DU CITOYEN

RDC C _ A déposer

Code projet :	HEJ	N° Lot :	100
Phase :	CPS	N°Feuille :	A130
Nom Doc :	PG	Echelle:	1 : 80
		Date:	16/10/2018

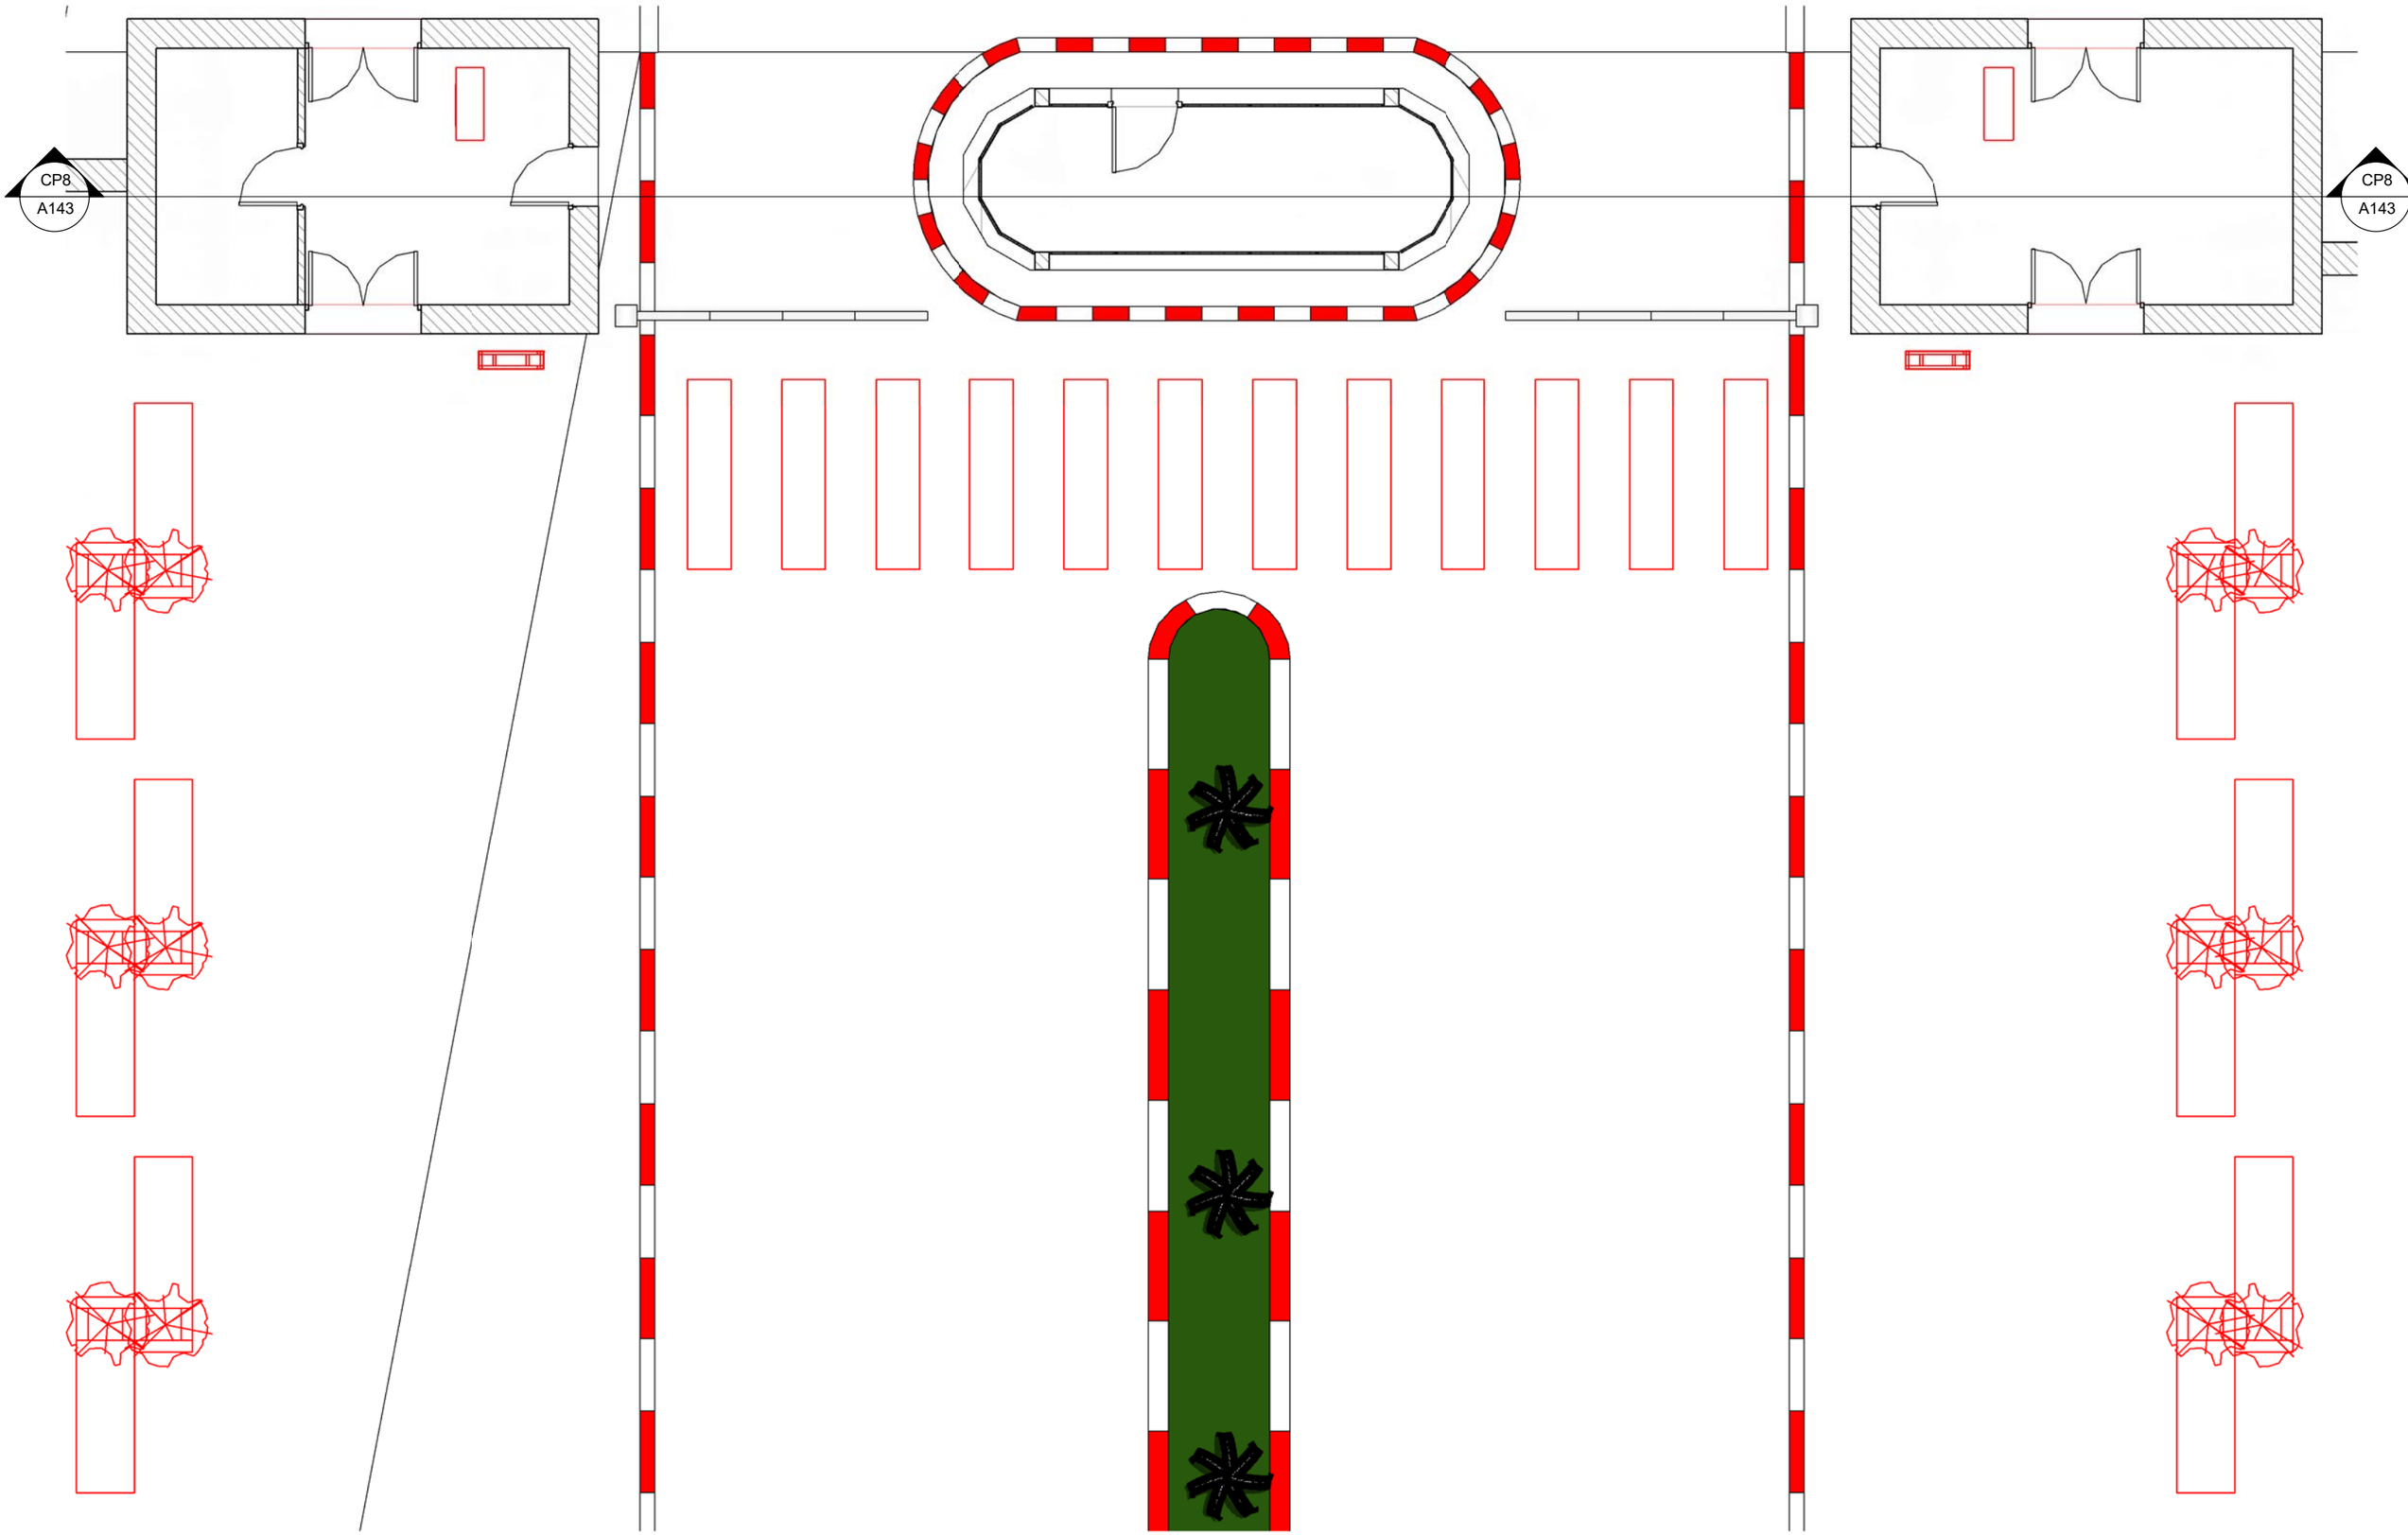


1 RDC C _ A poser
Ech : 1 : 80

iea Architecture
Ibtissam El Hammoumi
Frédéric Dallet
Architectes - Sénographe
WWW.iea-architecture.com
Rue Laymoune Imm. H Apt. N°6 - Hay Riad - Rabat
+ 0(0212) 6 73 43 03 18

ROYAUME DU MAROC
Ministère de la réforme de l'Administration et de la fonction publique
L'Administration AU SERVICE DU CITOYEN

RDC C _ A poser

Code projet :	HEJ	N° Lot :	100
Phase :	CPS	N°Feuille :	A131
Nom Doc :	PG	Echelle:	1 : 80
		Date:	16/10/2018

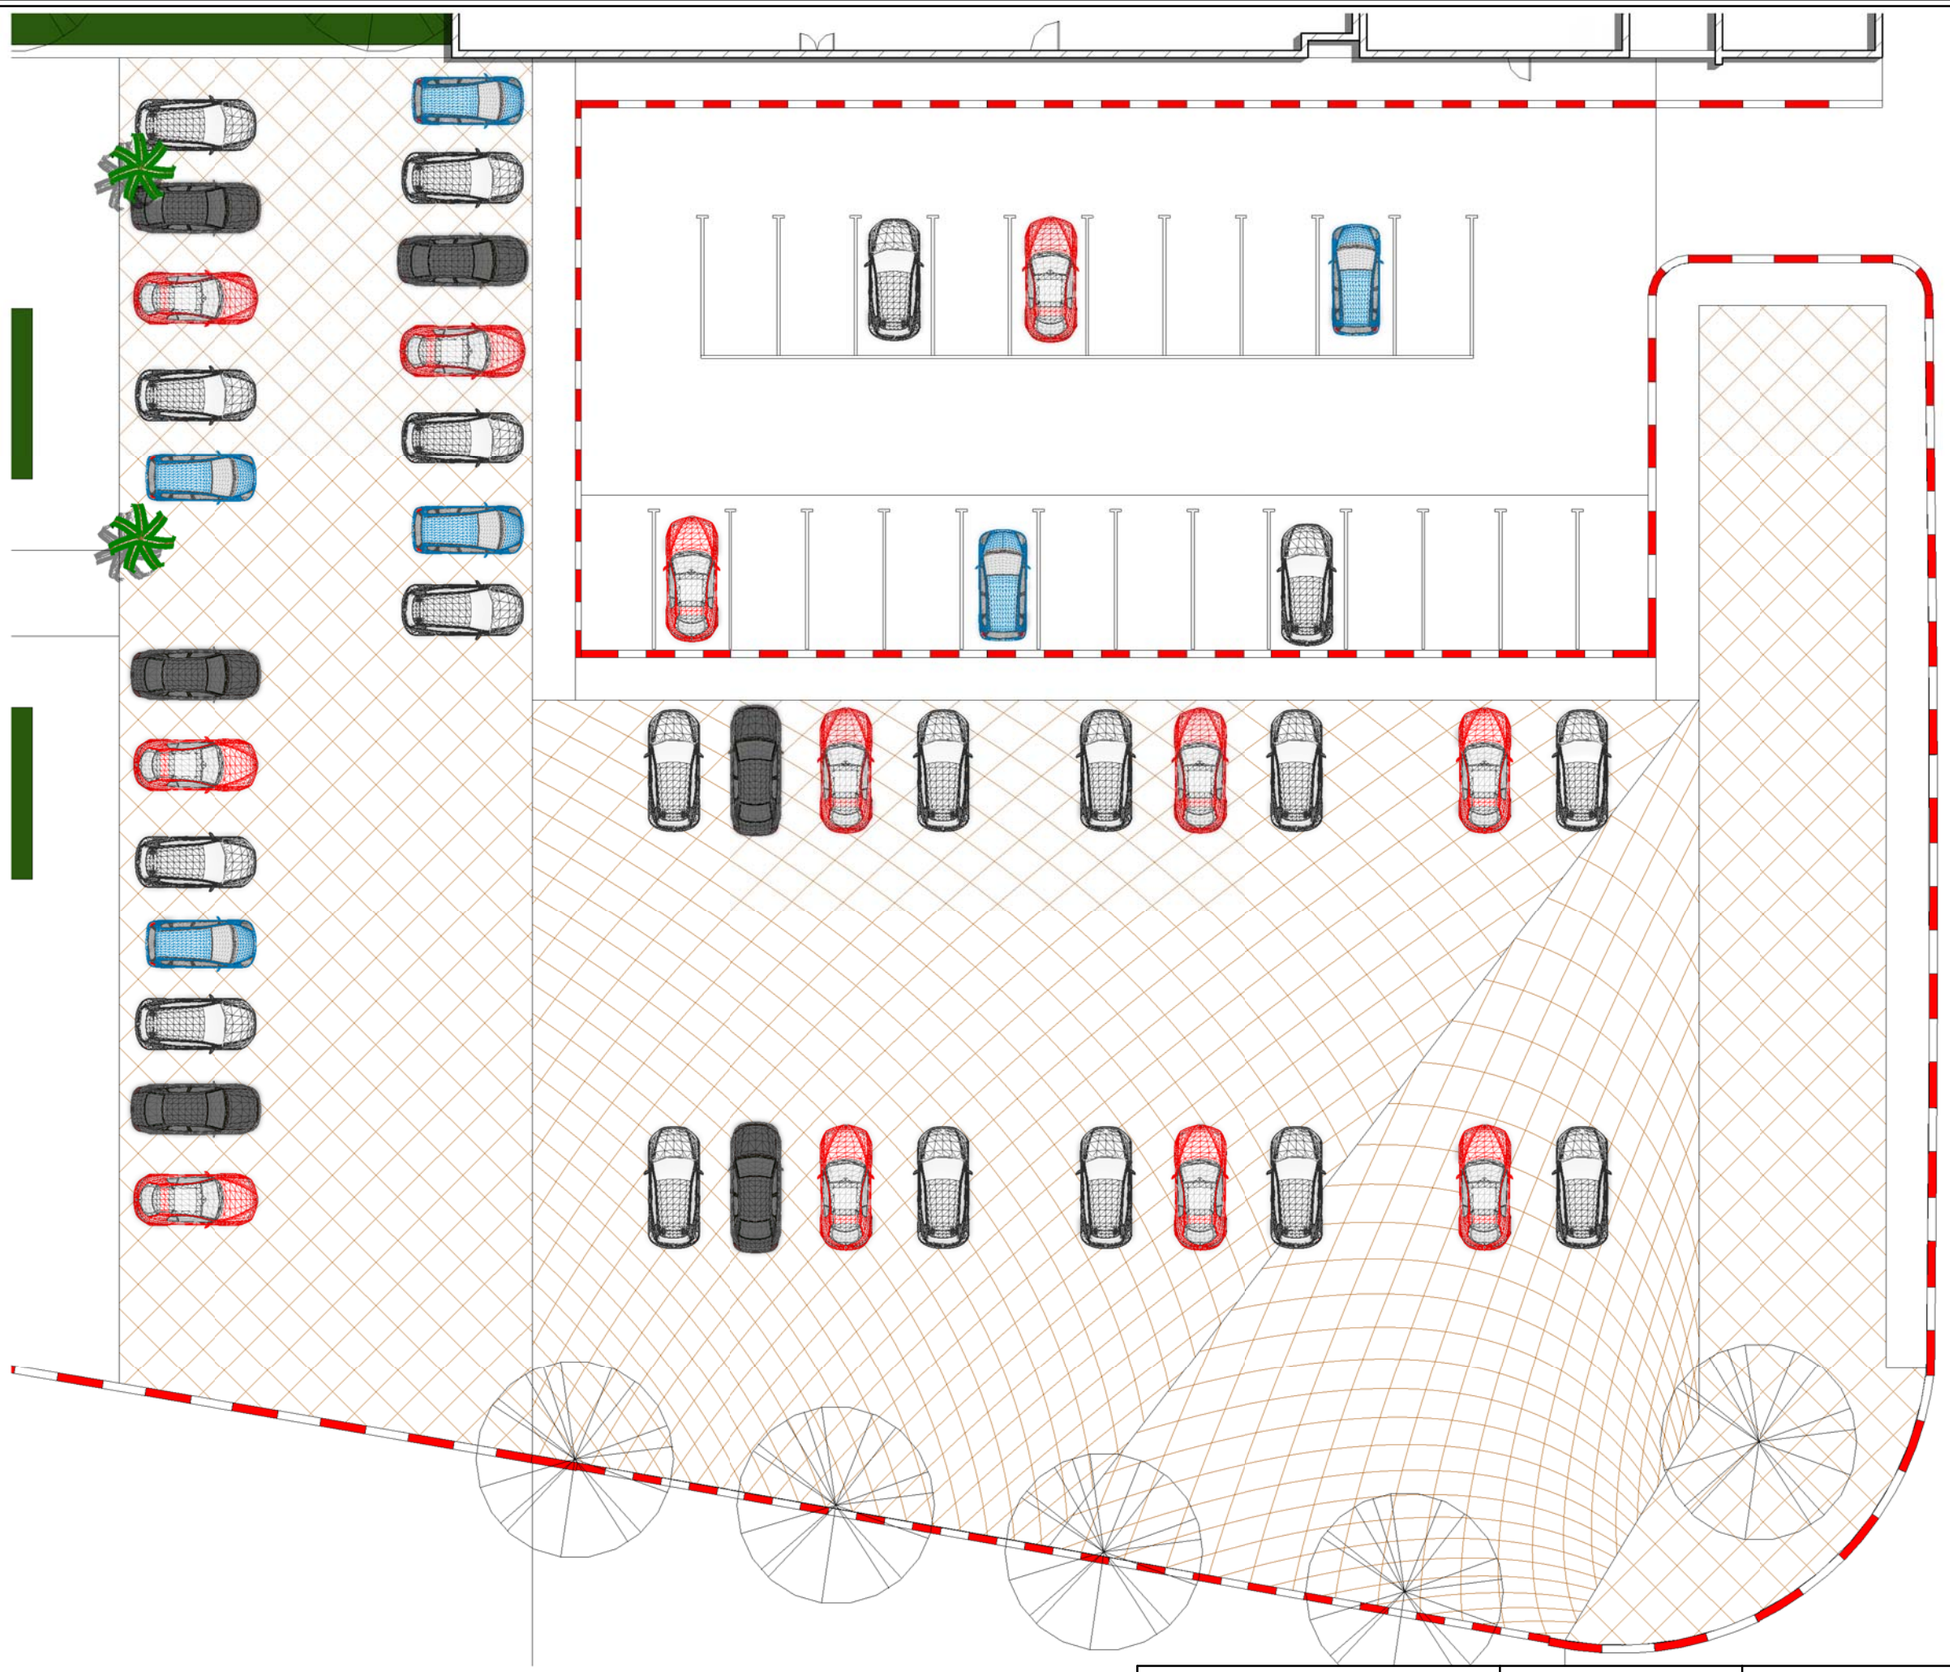


1 RDC D _ EDL
Ech : 1 : 215

iea Architecture
Ibtissam El Hammoumi
Frédéric Dallet
Architectes - Sénographe
WWW.iea-architecture.com
Rue Laymoune Imm. H Apt. N°6 - Hay Riad - Rabat
+ 0(0212) 6 73 43 03 18

ROYAUME DU MAROC
Ministère de la réforme de l'Administration et de la fonction publique
L'Administration AU SERVICE DU CITOYEN

RDC D _ EDL

Code projet :	HEJ	N° Lot :	100
Phase :	CPS	N°Feuille :	A132
Nom Doc :	PG	Echelle:	1 : 215
		Date:	16/10/2018

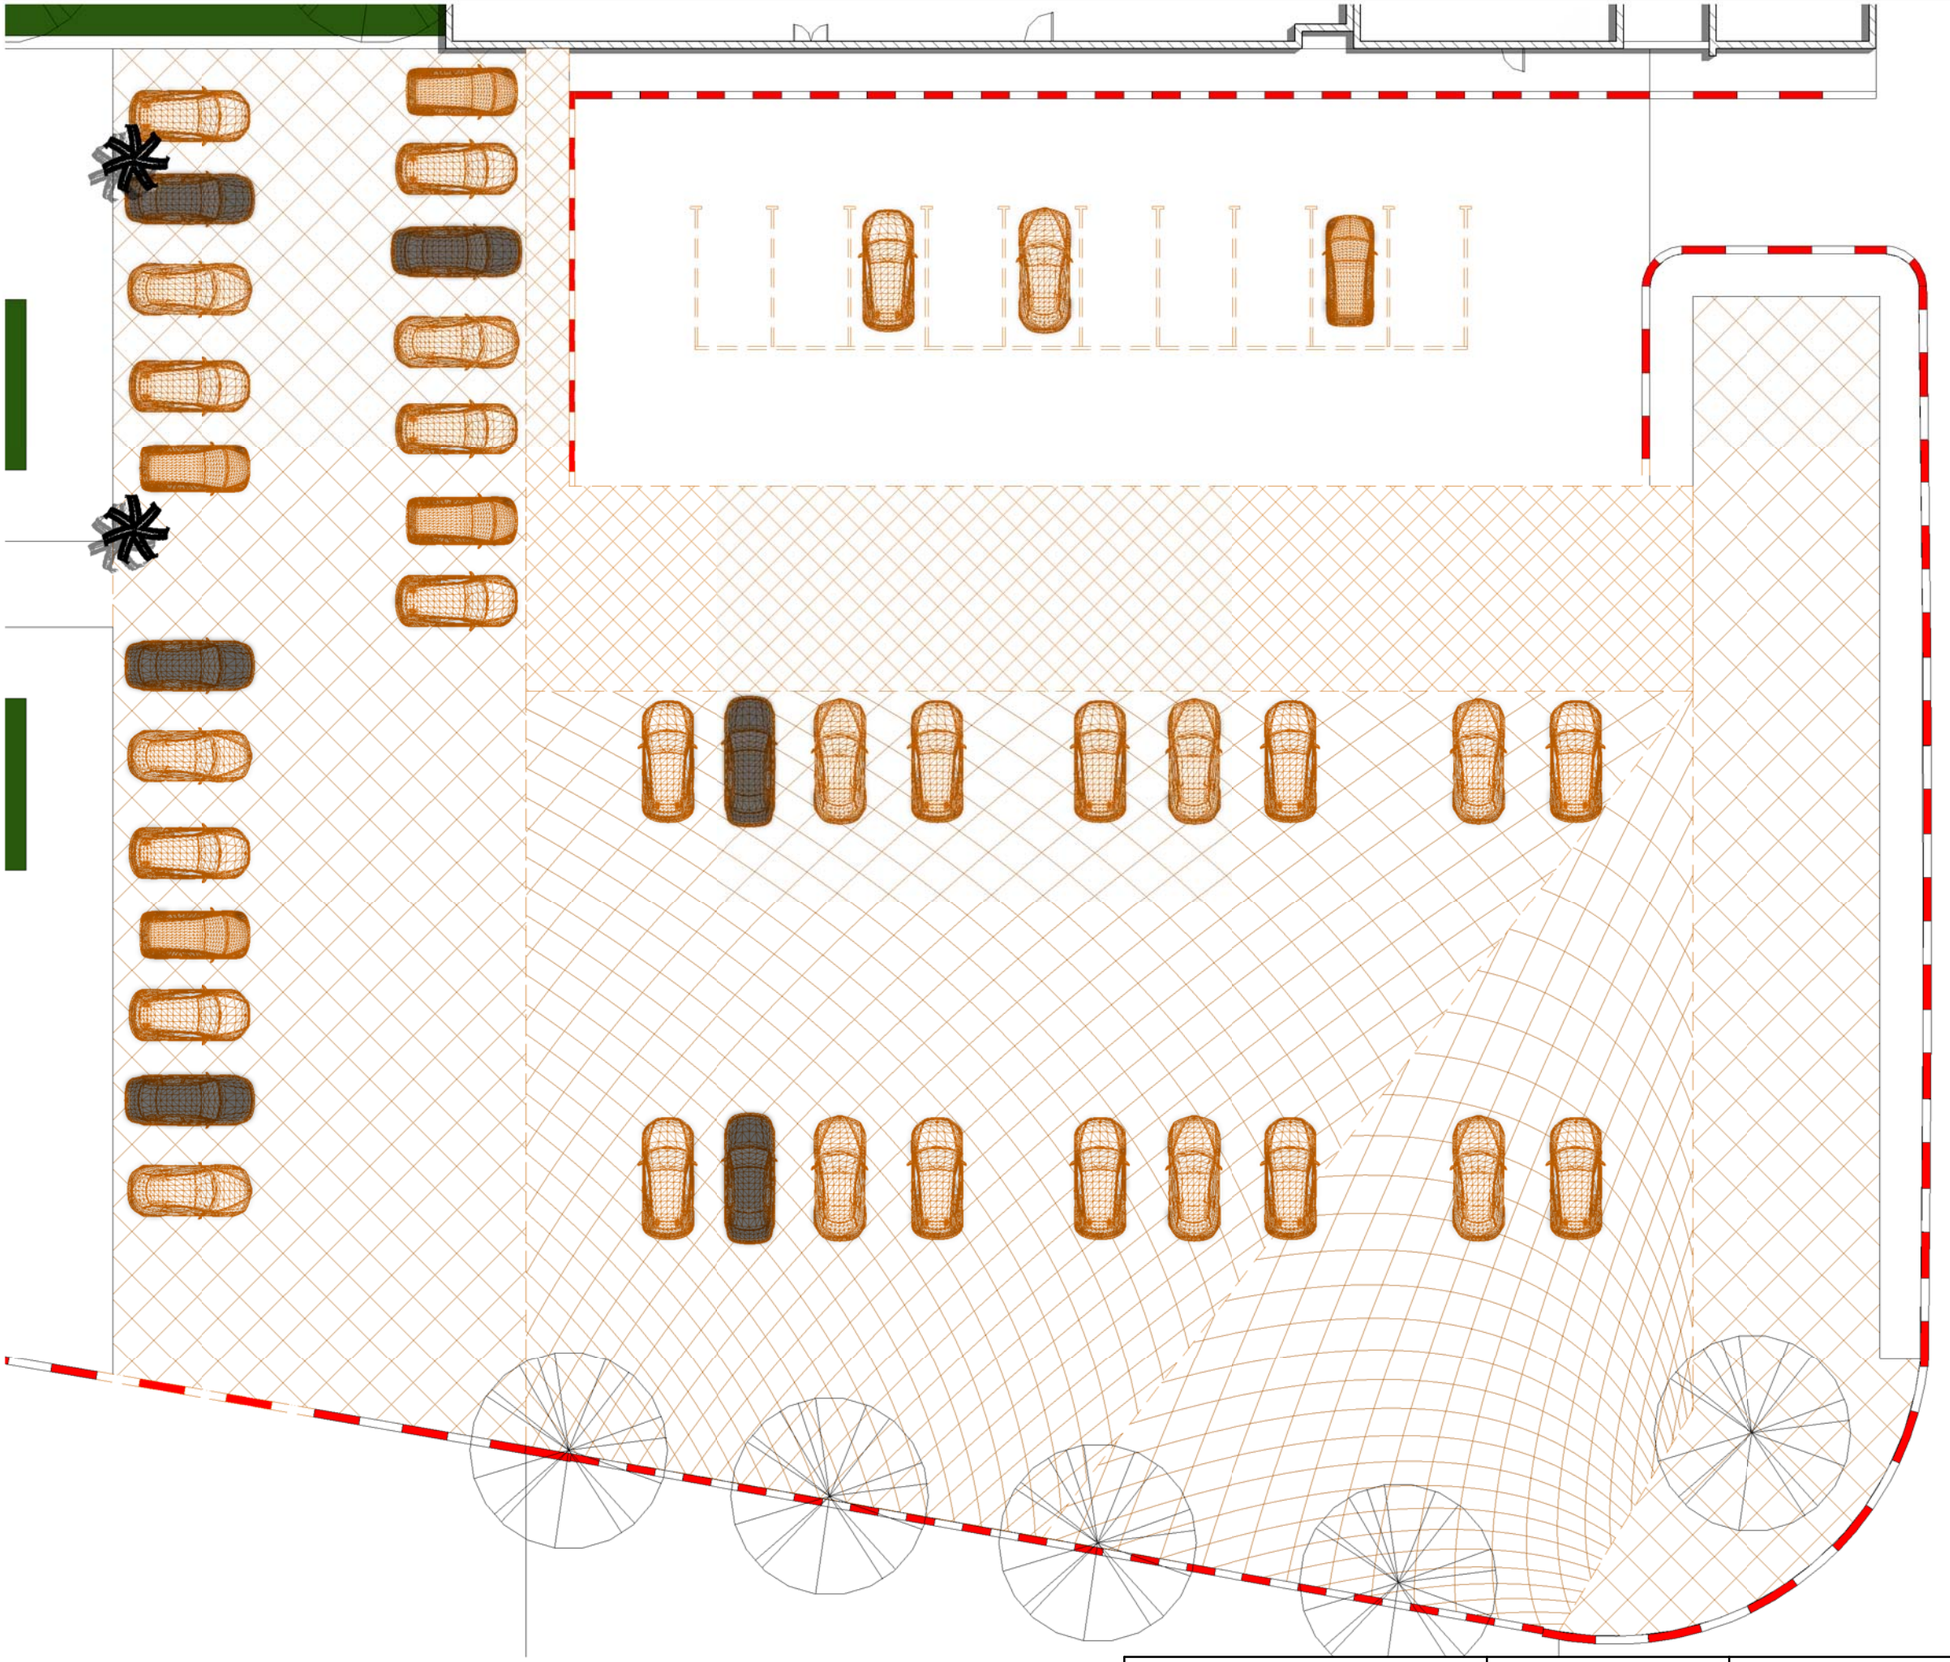


1 RDC D _ A déposer
Ech : 1 : 215

iea Architecture
Ibtissam El Hammoumi
Frédéric Dallet
Architectes - Sénographe
WWW.iea-architecture.com
Rue Laymoune Imm. H Apt. N°6 - Hay Riad - Rabat
+ 0(0212) 6 73 43 03 18

ROYAUME DU MAROC
Ministère de la réforme de l'Administration et de la fonction publique
L'Administration AU SERVICE DU CITOYEN

RDC D _ A déposer			
Code projet :	HEJ	N° Lot :	100
Phase :	CPS	N°Feuille :	A133
Nom Doc :	PG	Echelle:	1 : 215
		Date:	16/10/2018

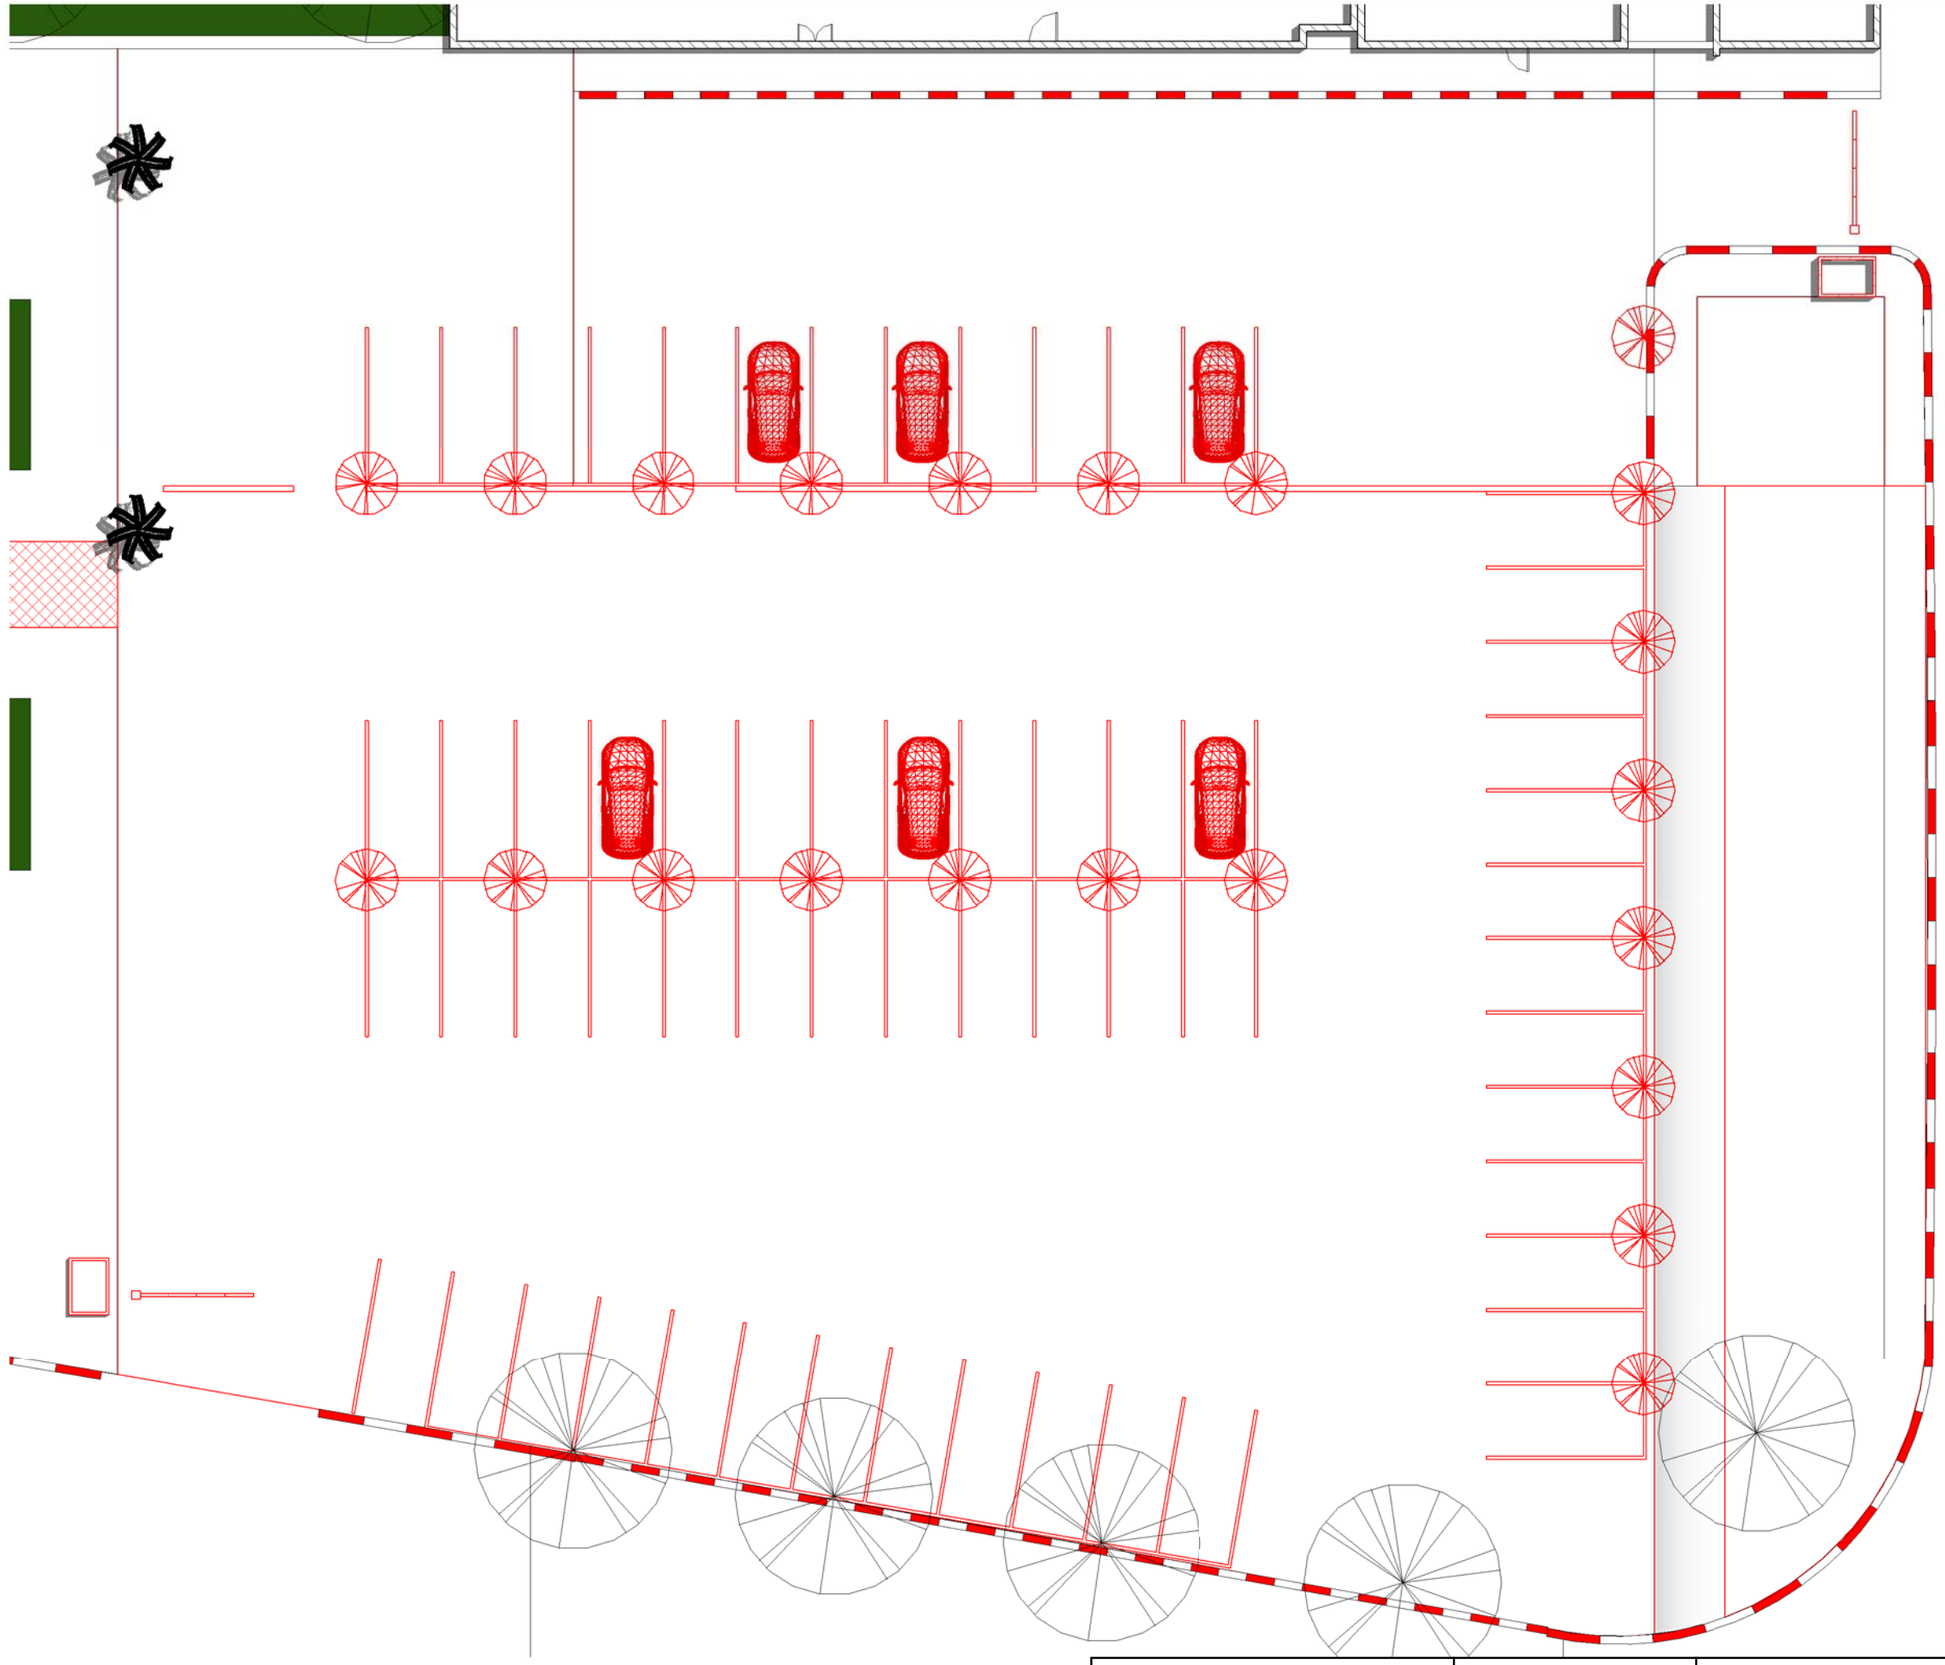

1 RDC D _ A poser
Ech : 1 : 215

iea Architecture
Ibtissam El Hammoumi
Frédéric Dallet
Architectes - Sénographe
WWW.iea-architecture.com
Rue Laymoune Imm. H Apt. N°6 - Hay Riad - Rabat
+ 0(0212) 6 73 43 03 18

ROYAUME DU MAROC
Ministère de la réforme de l'Administration et de la fonction publique
L'Administration AU SERVICE DU CITOYEN

RDC D _ A poser


Code projet :	HEJ	N° Lot :	100
Phase :	CPS	N°Feuille :	A134
Nom Doc :	PG	Echelle:	1 : 215
		Date:	16/10/2018

Coupe

iea Architecture
Ibtissam El Hammoumi
Frédéric Dallet
Architectes - Sénographe
WWW.iea-architecture.com
Rue Laymoune Imm. H Apt. N°6 - Hay Riad - Rabat
+ 0(0212) 6 73 43 03 18

ROYAUME DU MAROC
Ministère de la réforme de l'Administration et de la fonction publique
L'Administration AU SERVICE DU CITOYEN


Coupe			
Code projet :	HEJ	N° Lot :	100
Phase :	CPS	N°Feuille :	A135
Nom Doc :	PG	Echelle:	
		Date: 16/10/2018	

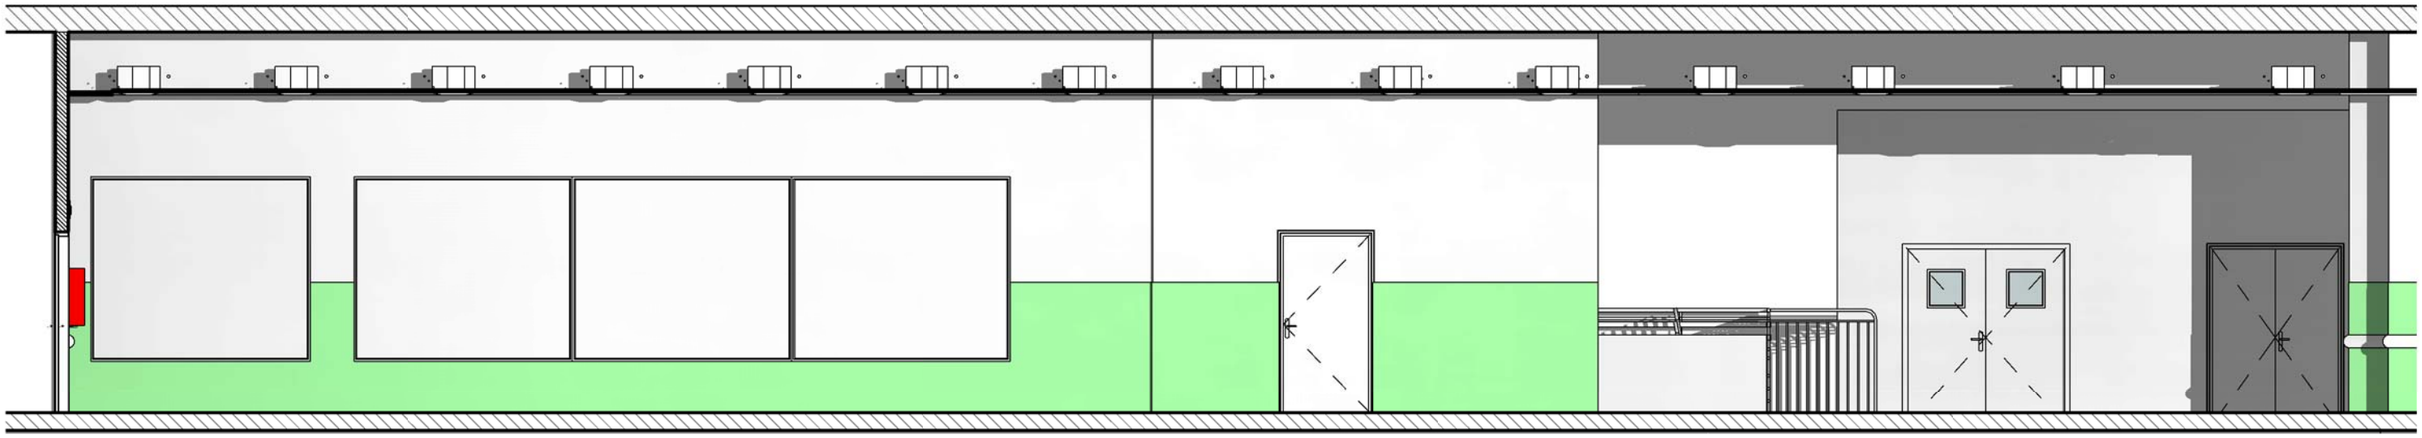

CE1

Coupe G1. EDL


Ech : 1 : 70

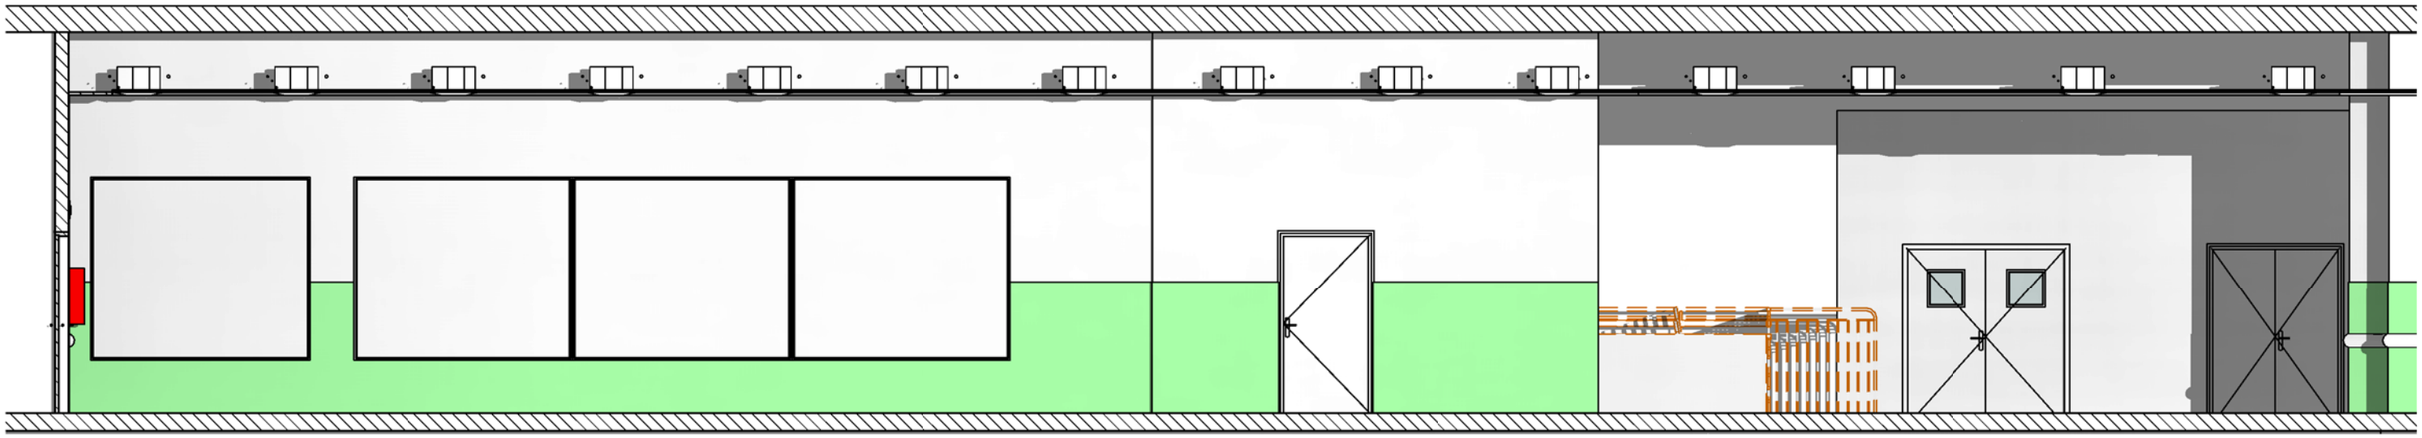

CD1

Coupe G1. A déposer

Ech : 1 : 70

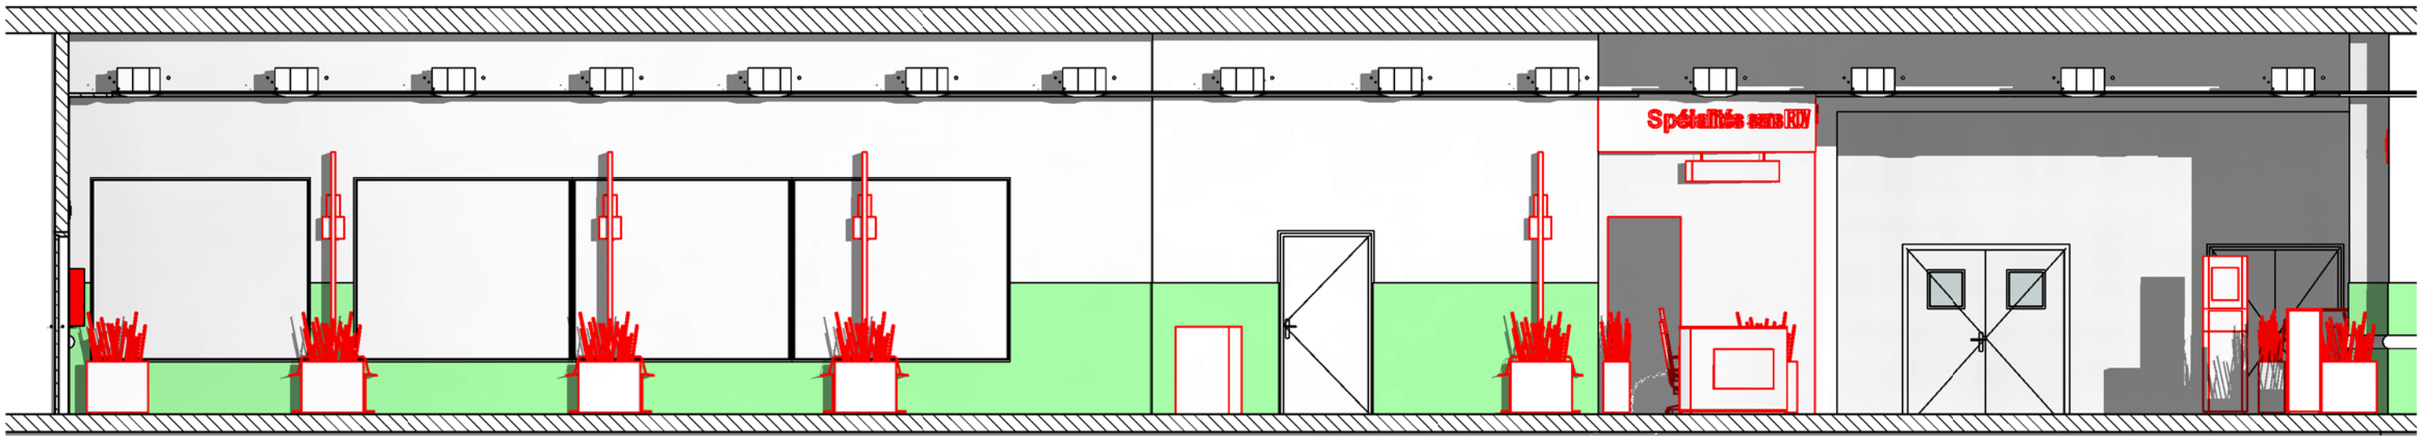

CP1


Coupe G1. A poser

Ech : 1 : 70


iea Architecture
Ibtissam El Hammoumi
Frédéric Dallet
Architectes - Sénographe
WWW.iea-architecture.com
Rue Laymoune Imm. H Apt. N°6 - Hay Riad - Rabat
+ 0(0212) 6 73 43 03 18

ROYAUME DU MAROC
Ministère de la réforme de l'Administration et de la fonction publique
L'Administration AU SERVICE DU CITOYEN


Coupe G 1		
Code projet :	HEJ	N° Lot : 100
Phase :	CPS	N°Feuille : A136
Nom Doc :	PG	Echelle: 1 : 70
		Date: 16/10/2018

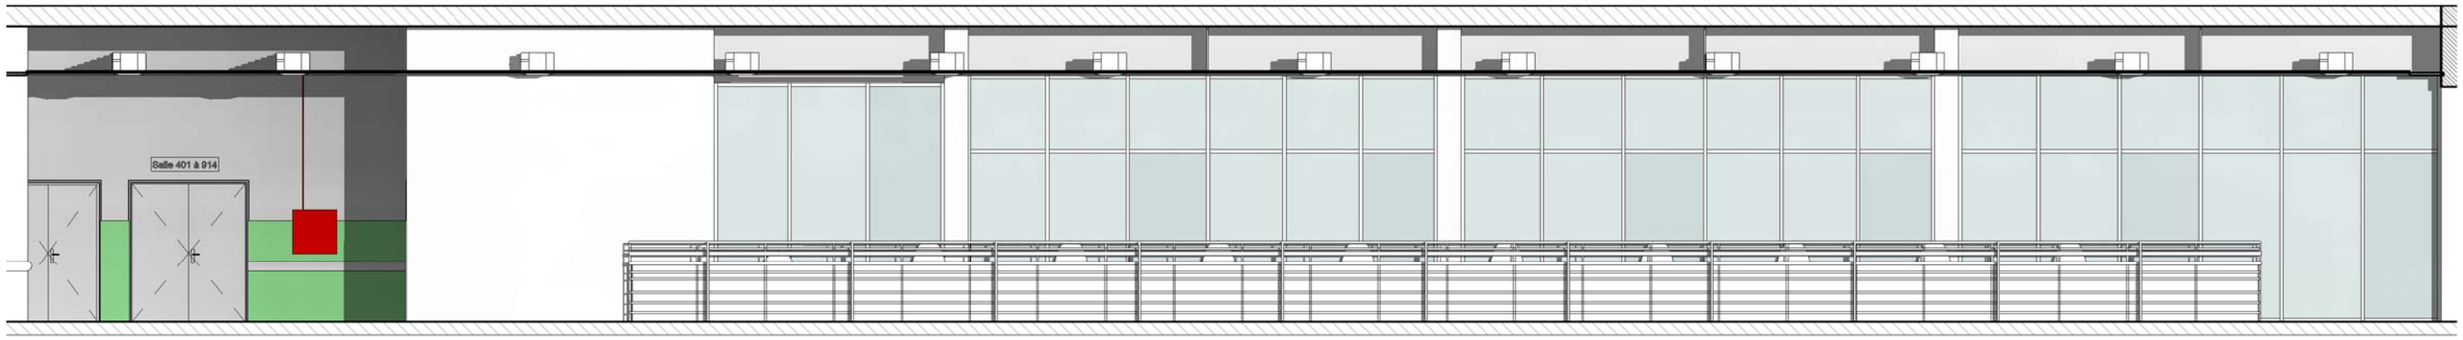

CE2 Coupe G2. EDL
Ech : 1 : 90

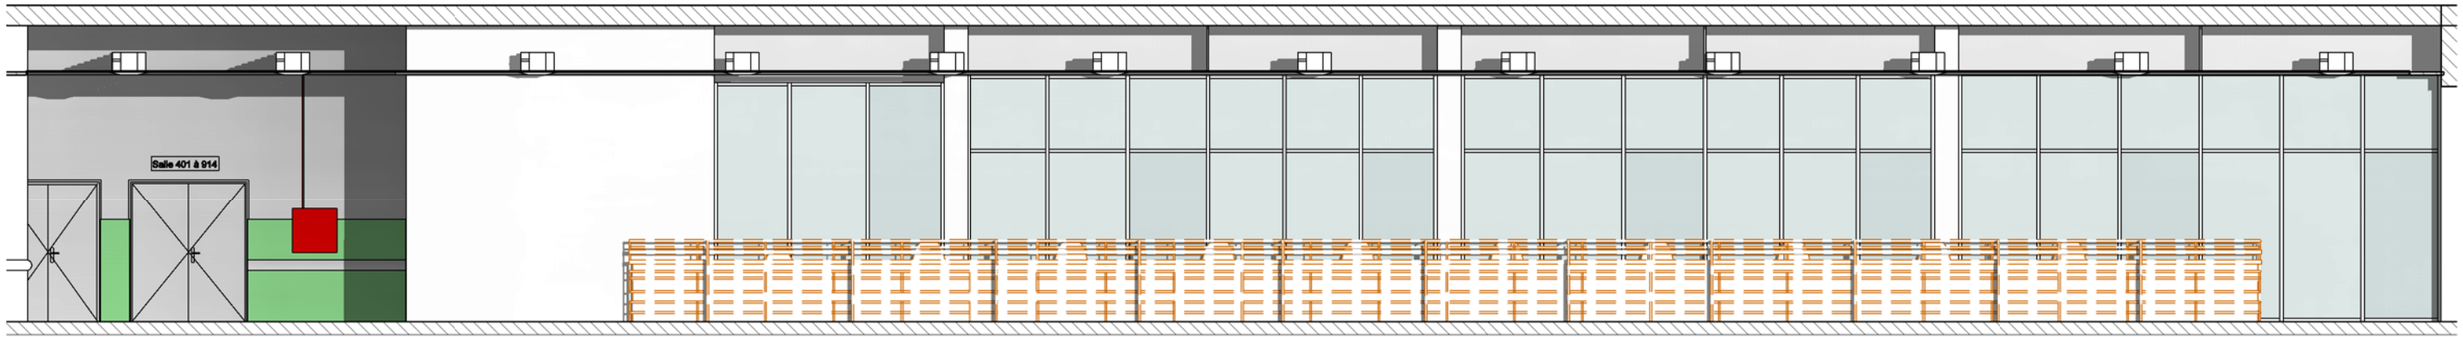

CD2 Coupe G2. A déposer
Ech : 1 : 90

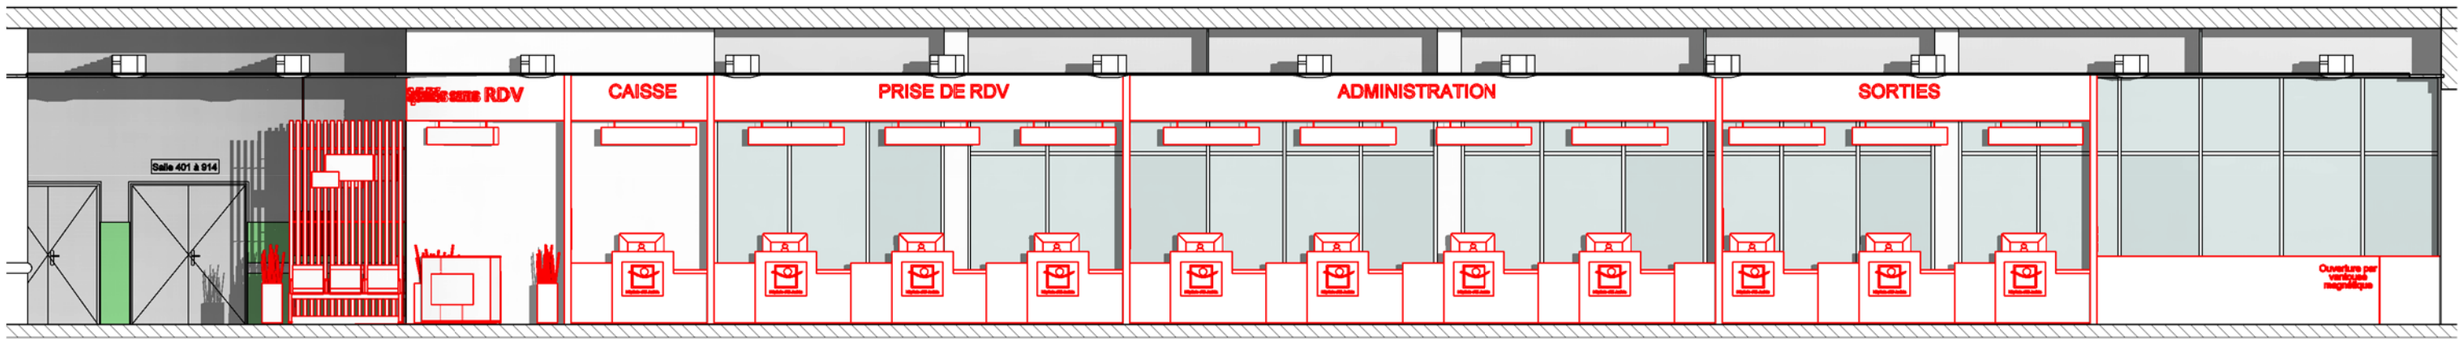


CP2 Coupe G2. A poser
Ech : 1 : 90

iea Architecture
Ibtissam El Hammoumi
Frédéric Dallet
Architectes - Sénographe
WWW.iea-architecture.com
Rue Laymoune Imm. H Apt. N°6 - Hay Riad - Rabat
+ 0(0212) 6 73 43 03 18


ROYAUME DU MAROC
Ministère de la réforme de l'Administration et de la fonction publique
L'Administration AU SERVICE DU CITOYEN

Coupe G 2


Code projet :	HEJ	N° Lot :	100
Phase :	CPS	N°Feuille :	A137
Nom Doc :	PG	Echelle:	1 : 90
		Date:	16/10/2018

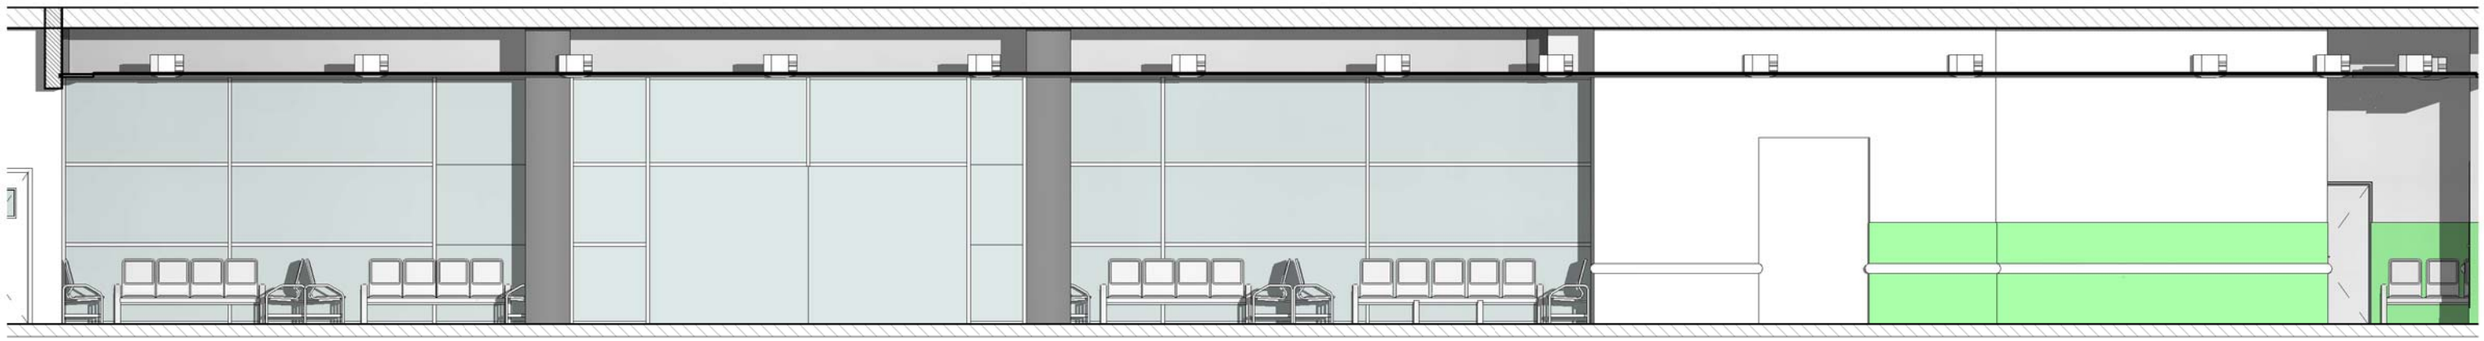

CE3 Coupe G3. EDL
Ech : 1 : 90

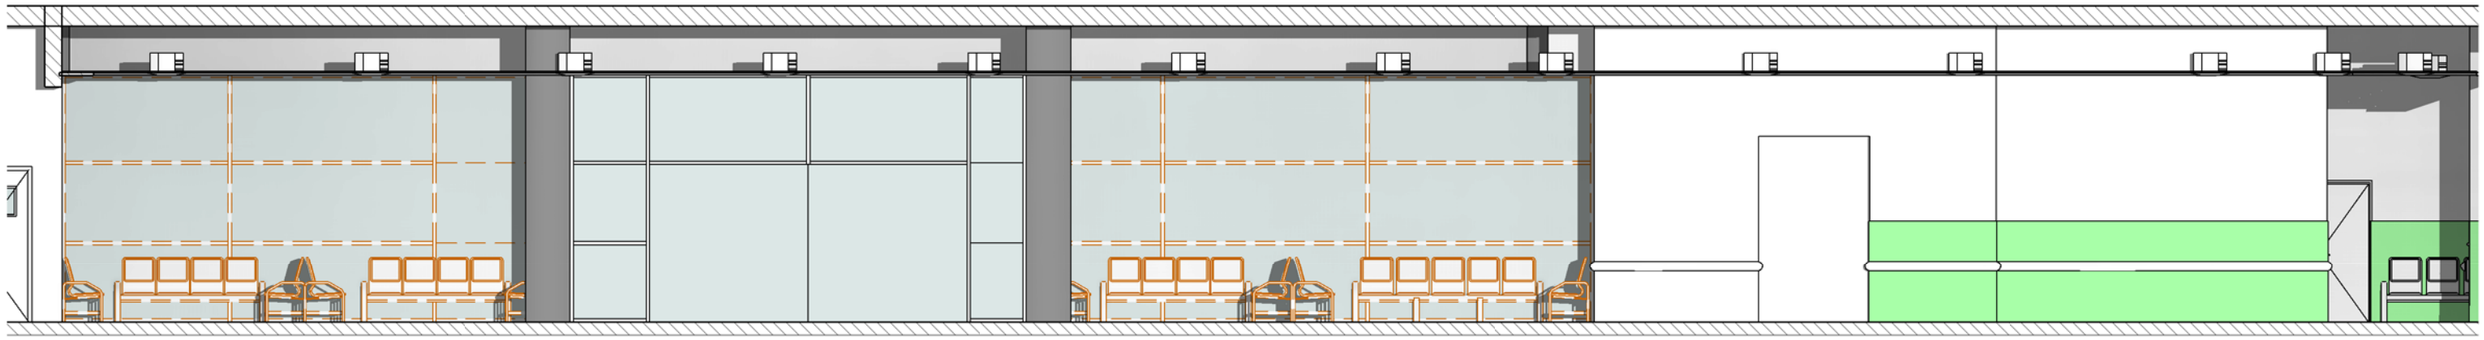

CD3 Coupe G3. A déposer
Ech : 1 : 90

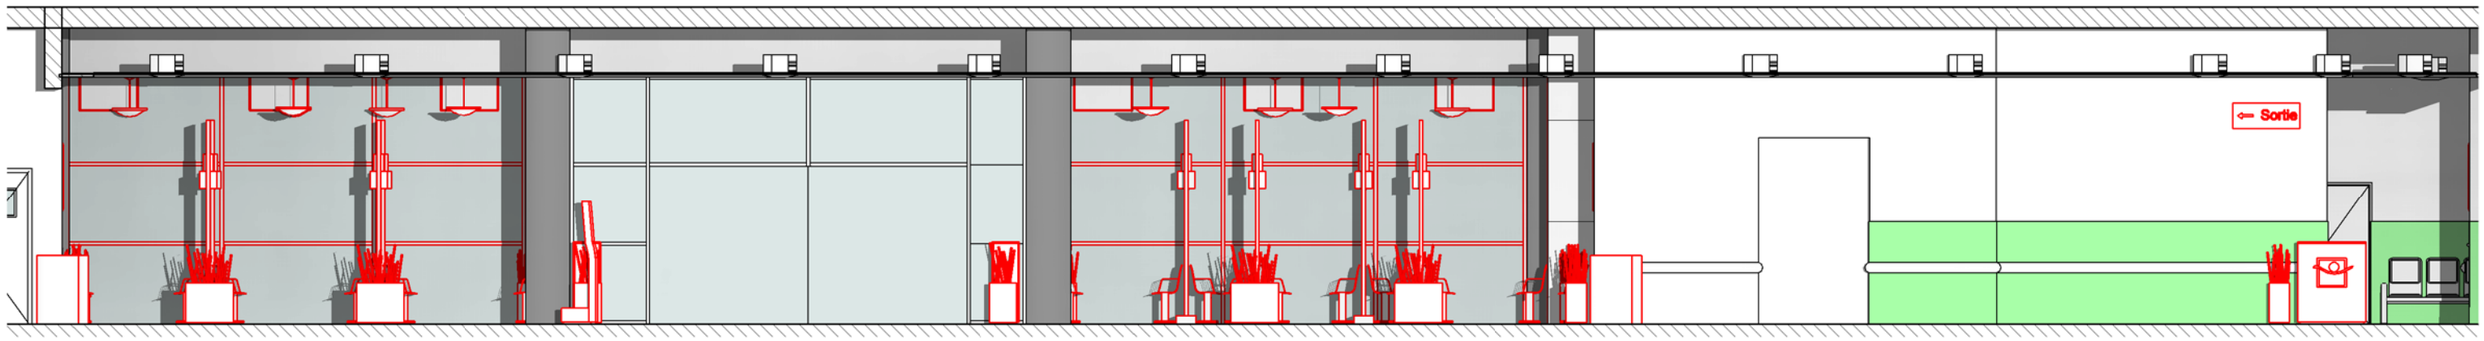


CP3 Coupe G3. A poser
Ech : 1 : 90

iea Architecture
Ibtissam El Hammoumi
Frédéric Dallet
Architectes - Sénographe
WWW.iea-architecture.com
Rue Laymoune Imm. H Apt. N°6 - Hay Riad - Rabat
+ 0(0212) 6 73 43 03 18


ROYAUME DU MAROC
Ministère de la réforme de l'Administration et de la fonction publique
L'Administration AU SERVICE DU CITOYEN

Coupe G 3


Code projet :	HEJ	N° Lot :	100
Phase :	CPS	N°Feuille :	A138
Nom Doc :	PG	Echelle:	1 : 90
		Date:	16/10/2018

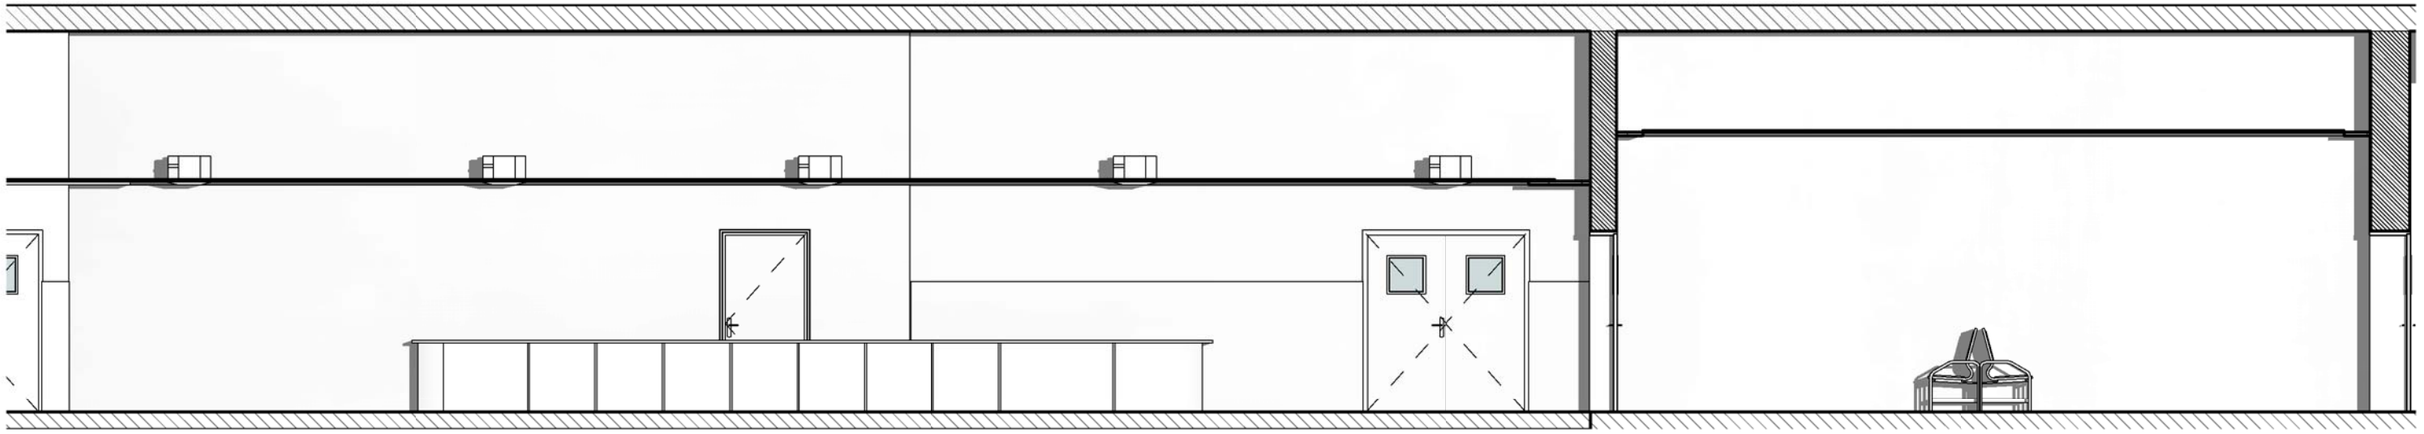

CE4 Coupe G4. EDL
Ech : 1 : 70

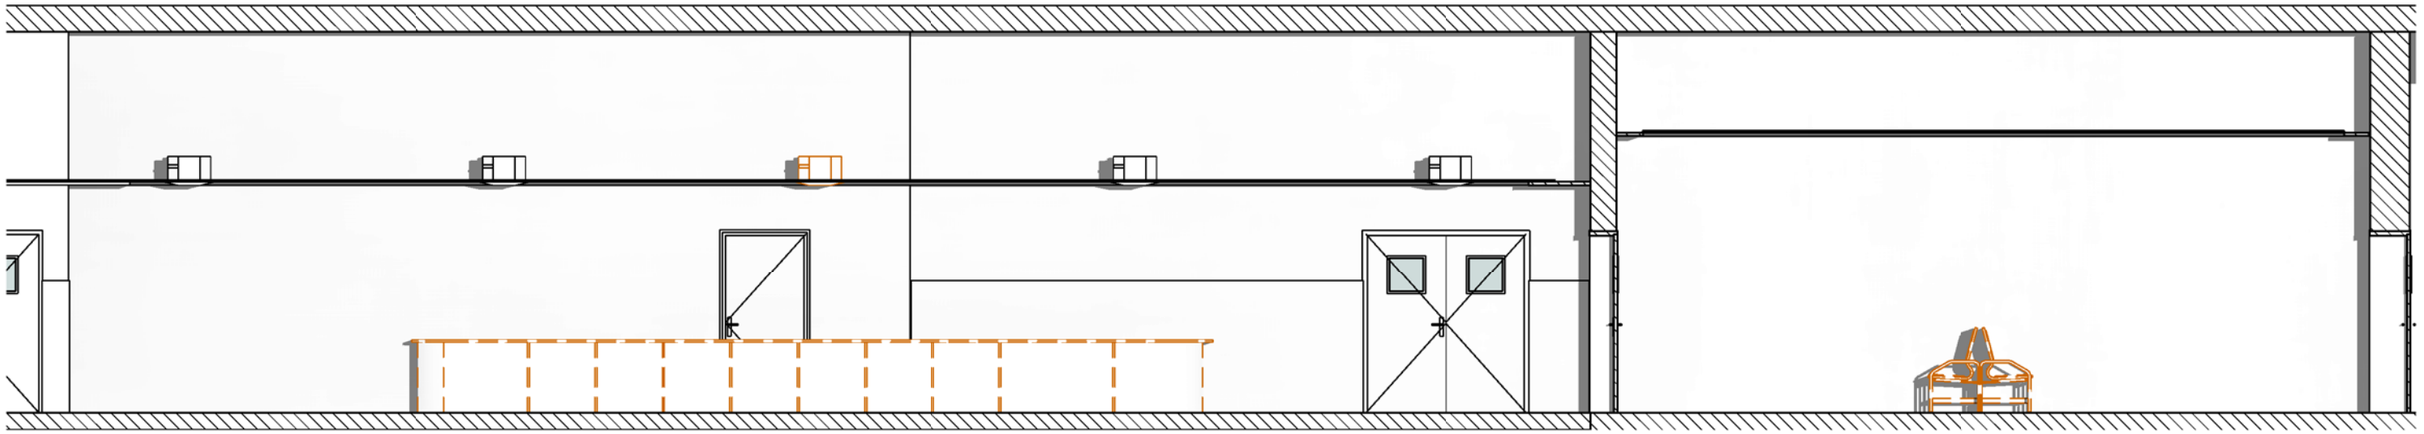

CD4 Coupe G4. A déposer
Ech : 1 : 70

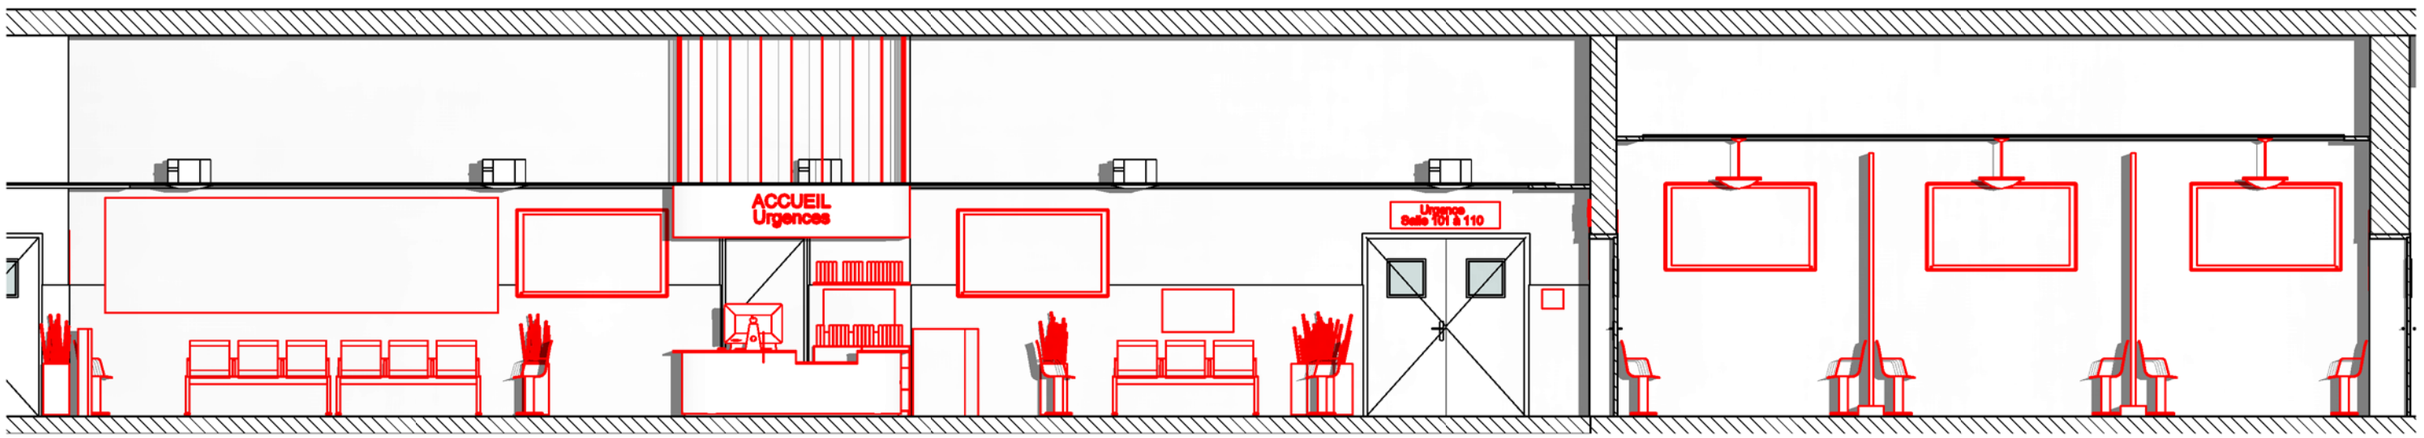


CP4 Coupe G4. A poser
Ech : 1 : 70

iea Architecture
Ibtissam El Hammoumi
Frédéric Dallet
Architectes - Sénographe
WWW.iea-architecture.com
Rue Laymoune Imm. H Apt. N°6 - Hay Riad - Rabat
+ 0(0212) 6 73 43 03 18


ROYAUME DU MAROC
Ministère de la réforme de l'Administration et de la fonction publique
L'Administration AU SERVICE DU CITOYEN

Coupe G 4


Code projet :	HEJ	N° Lot :	100
Phase :	CPS	N°Feuille :	A139
Nom Doc :	PG	Echelle:	1 : 70
		Date:	16/10/2018

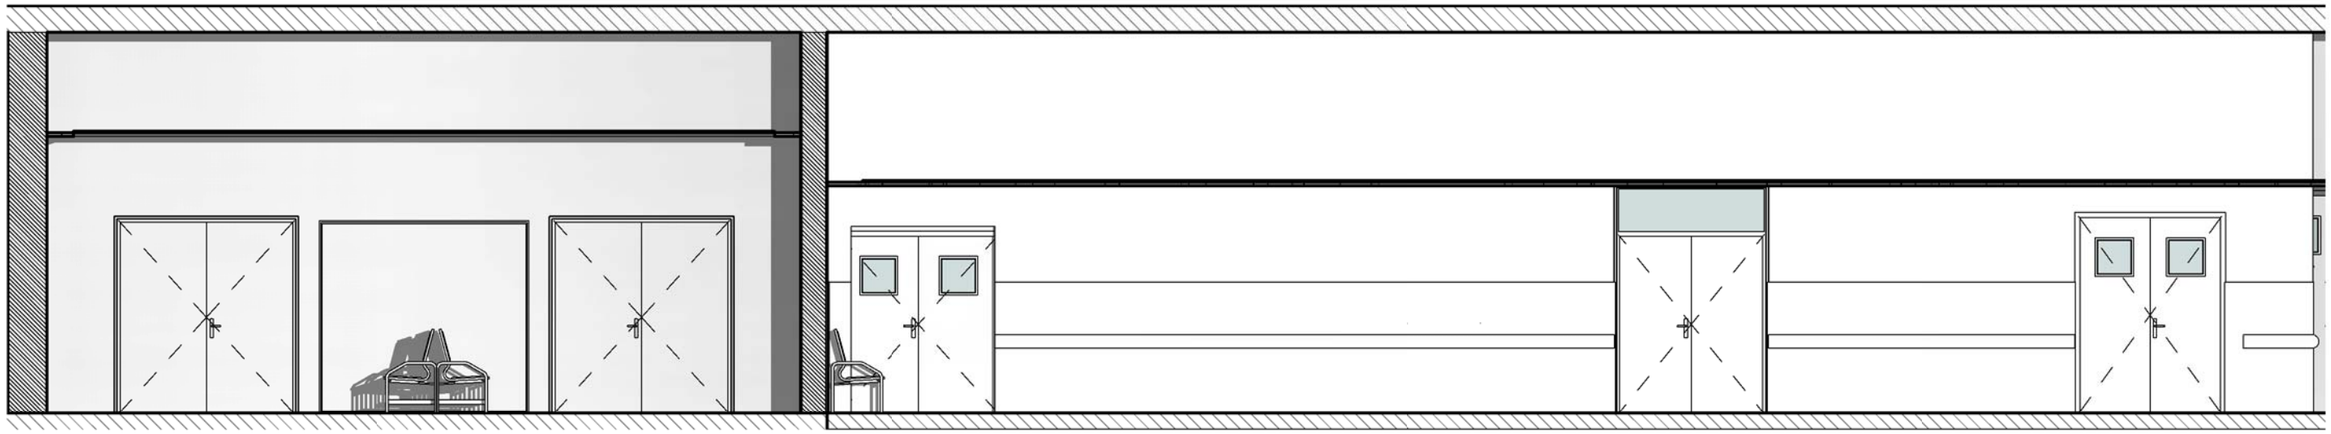

CE5 Coupe G5. EDL
Ech : 1 : 70

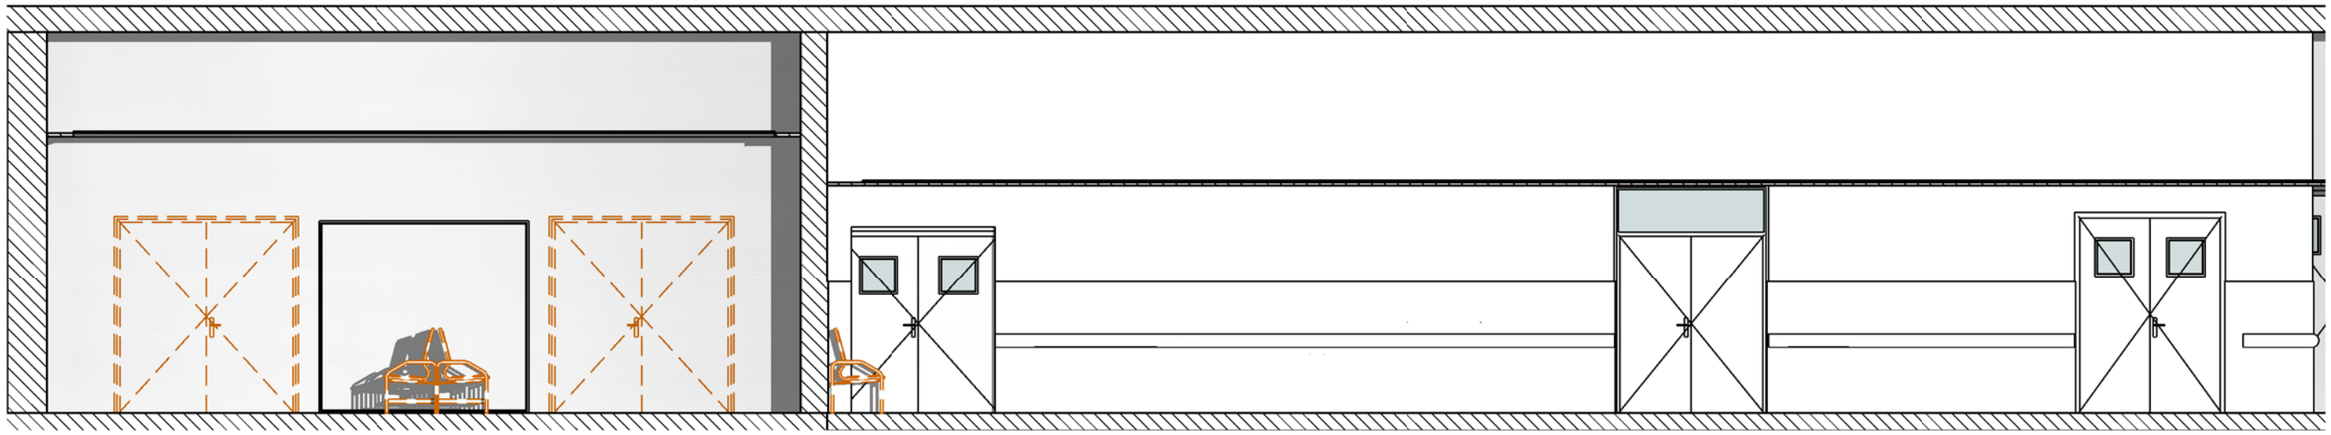

CD5 Coupe G5. A déposer
Ech : 1 : 70

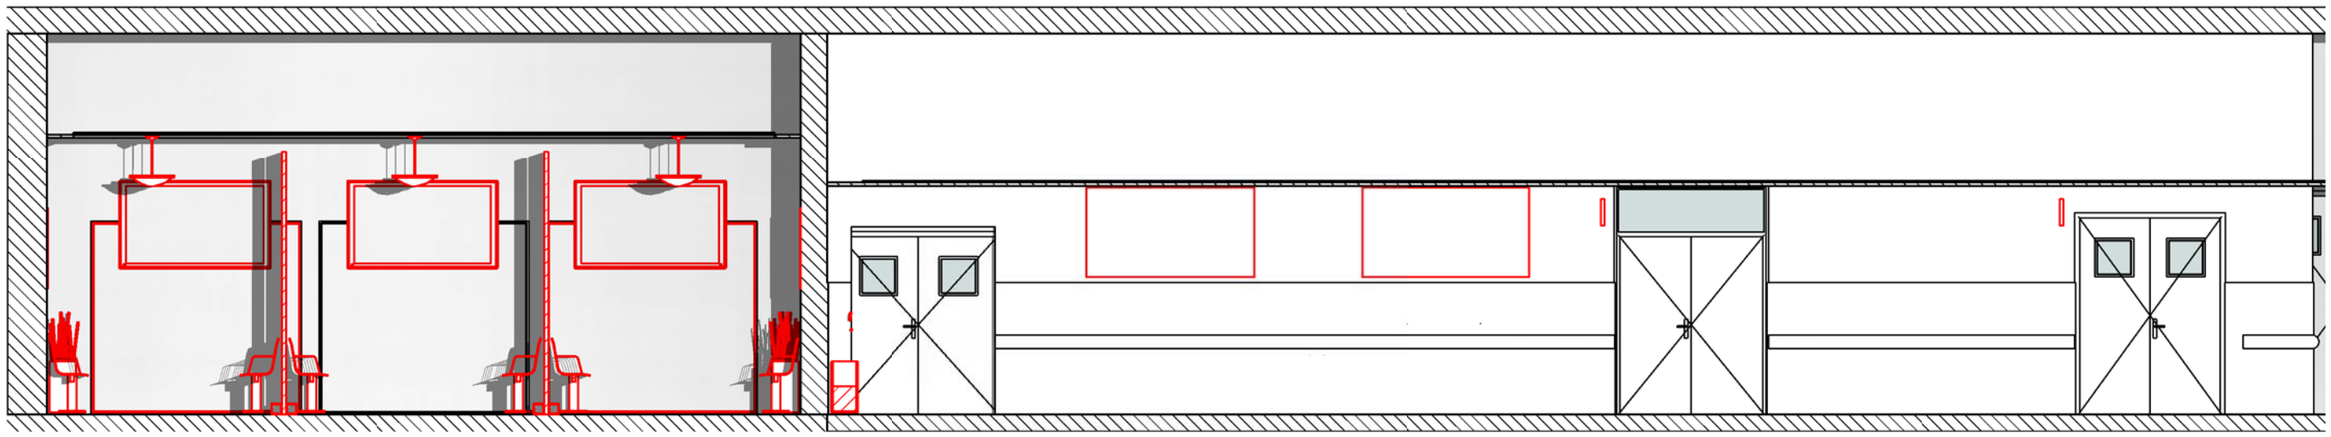


CP5 Coupe G5. A poser
Ech : 1 : 70

iea Architecture
Ibtissam El Hammoumi
Frédéric Dallet
Architectes - Sénographe
WWW.iea-architecture.com
Rue Laymoune Imm. H Apt. N°6 - Hay Riad - Rabat
+ 0(0212) 6 73 43 03 18

ROYAUME DU MAROC
Ministère de la réforme de l'Administration et de la fonction publique
L'Administration AU SERVICE DU CITOYEN


Coupe G 5

Code projet :	HEJ	N° Lot :	100
Phase :	CPS	N°Feuille :	A140
Nom Doc :	PG	Echelle:	1 : 70
		Date:	16/10/2018

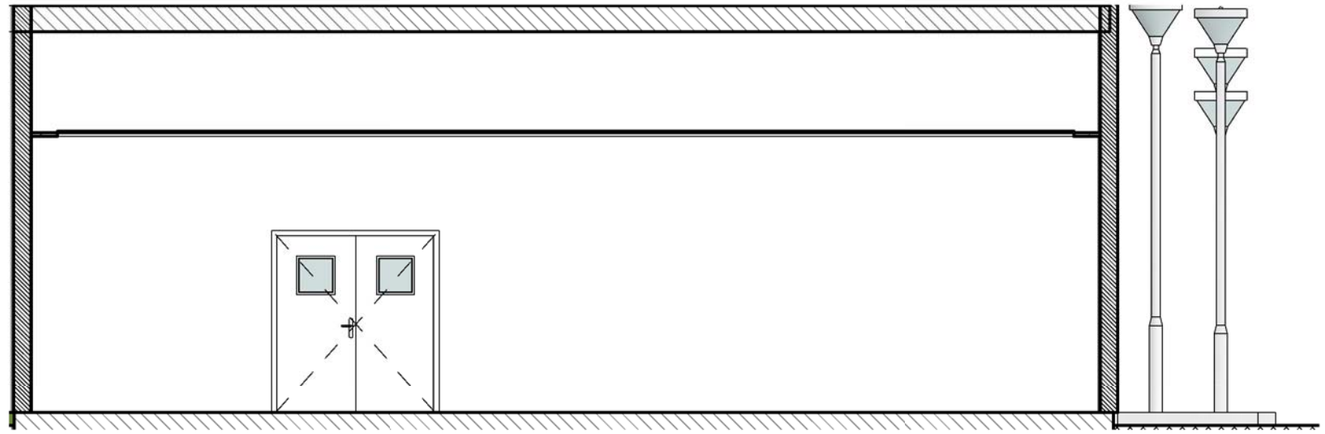


CE6 Coupe G6. EDL

Ech : 1 : 70

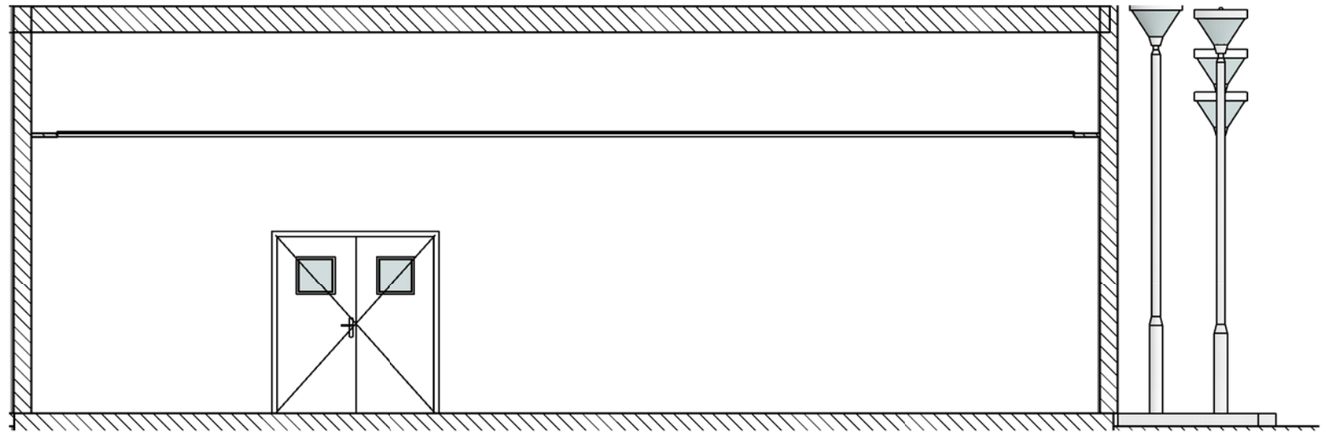

CD6 Coupe G6. A déposer

Ech : 1 : 70

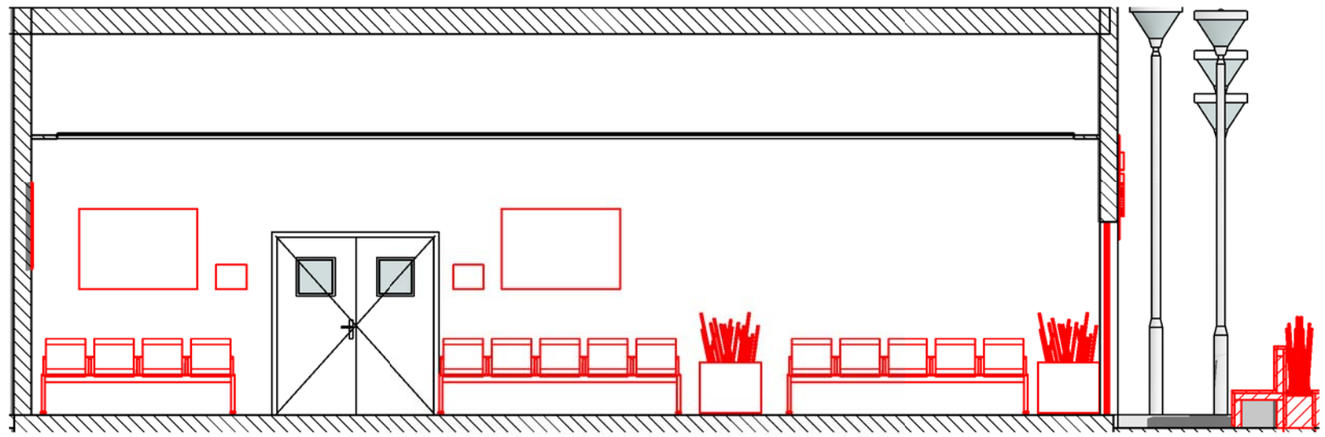

CP6 Coupe G6. A poser

Ech : 1 : 70

iea Architecture
Ibtissam El Hammoumi
Frédéric Dallet
Architectes - Sénographe
WWW.iea-architecture.com
Rue Laymoune Imm. H Apt. N°6 - Hay Riad - Rabat
+ 0(0212) 6 73 43 03 18

ROYAUME DU MAROC
Ministère de la réforme de l'Administration et de la fonction publique
L'Administration AU SERVICE DU CITOYEN


Coupe G 6			
Code projet :	HEJ	N° Lot :	100
Phase :	CPS	N°Feuille :	A141
Nom Doc :	PG	Echelle:	1 : 70
		Date:	16/10/2018



CE7

Coupe G7. EDL


Ech : 1 : 70

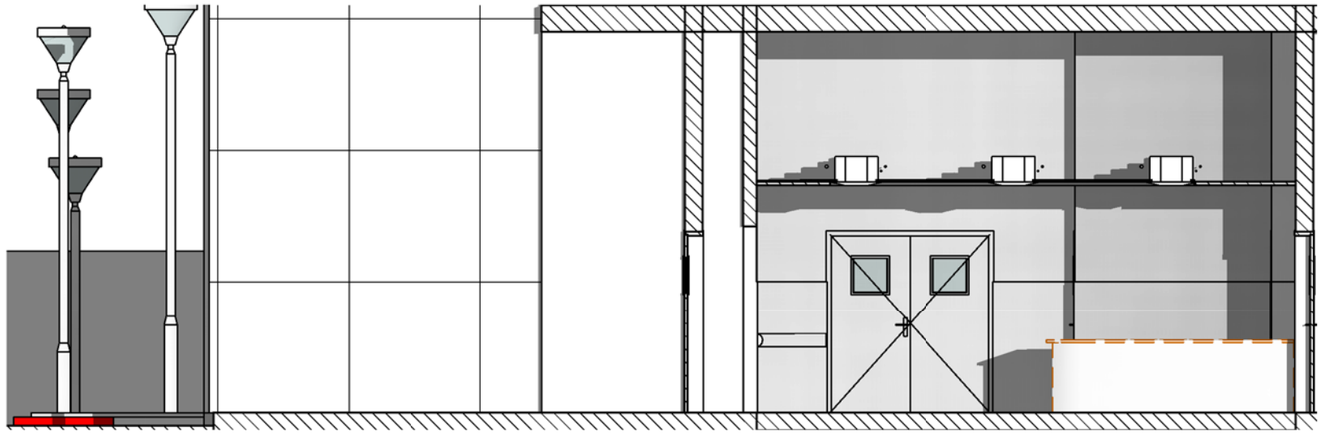

CD7

Coupe G7. A déposer

Ech : 1 : 70

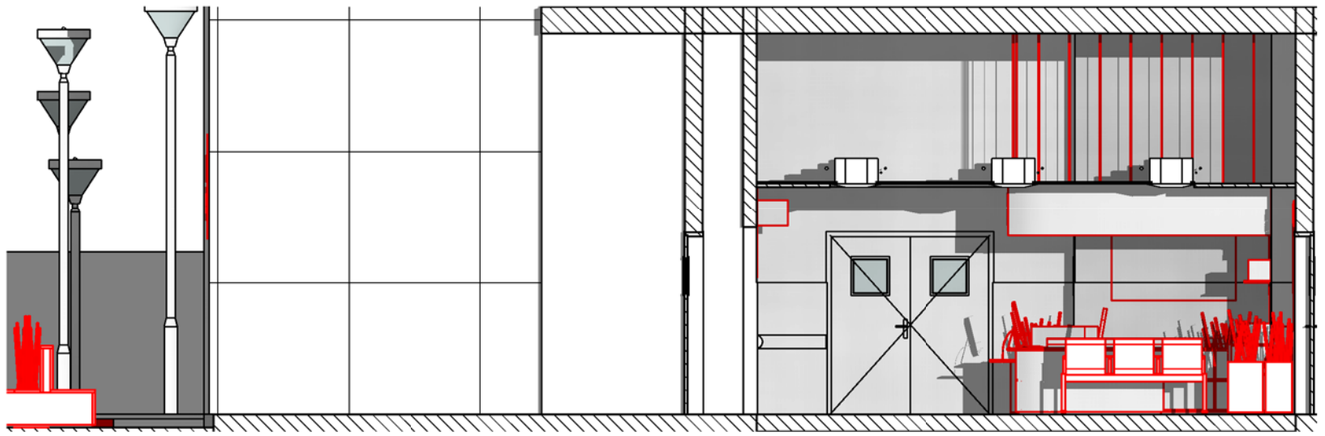

CP7

Coupe G7. A poser


Ech : 1 : 70

iea Architecture
Ibtissam El Hammoumi
Frédéric Dallet
Architectes - Sénographe
WWW.iea-architecture.com
Rue Laymoune Imm. H Apt. N°6 - Hay Riad - Rabat
+ 0(0212) 6 73 43 03 18


ROYAUME DU MAROC
Ministère de la réforme de l'Administration et de la fonction publique
L'Administration AU SERVICE DU CITOYEN

Coupe G 7


Code projet :	HEJ	N° Lot :	100
Phase :	CPS	N°Feuille :	A142
Nom Doc :	PG	Echelle:	1 : 70
		Date:	16/10/2018

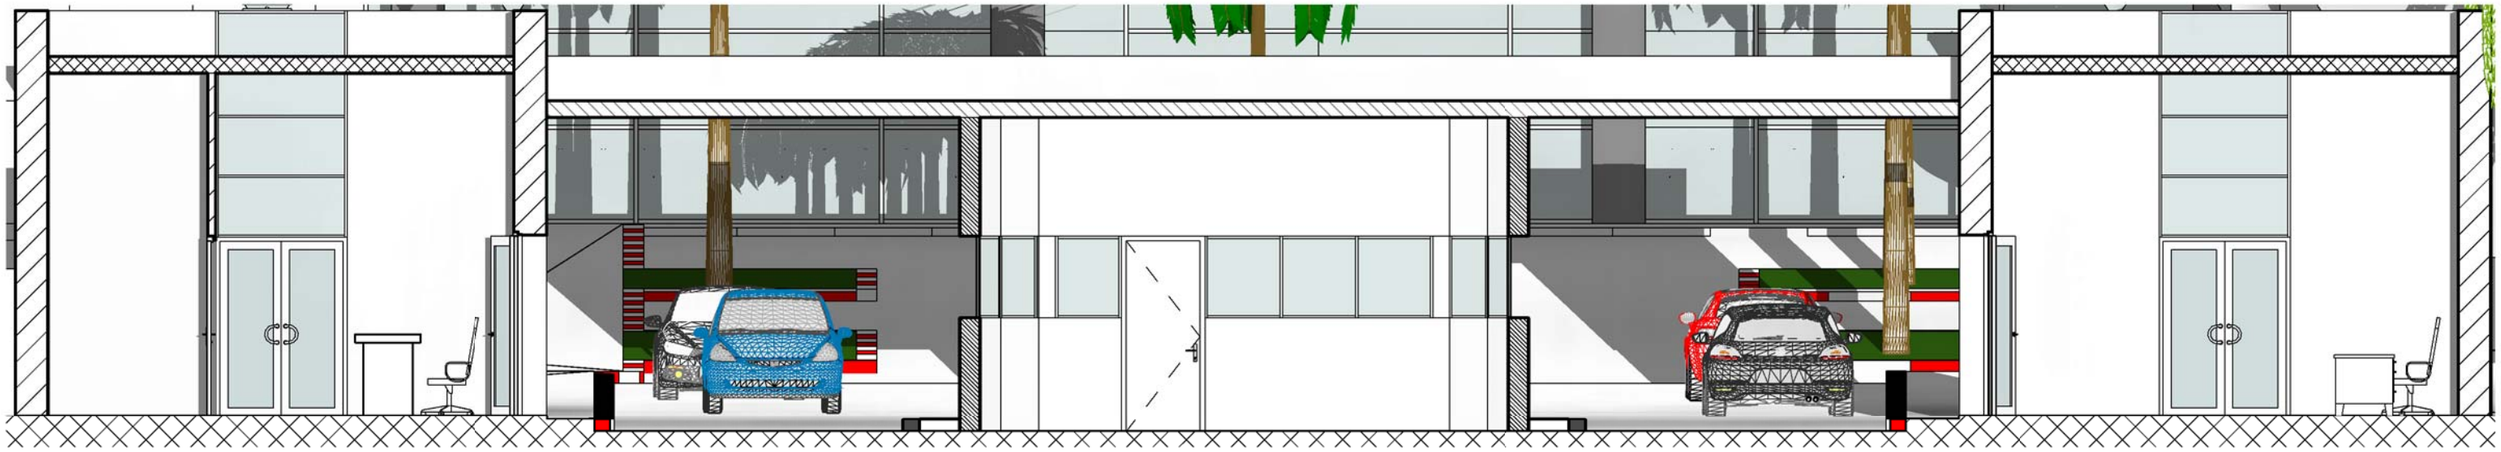

CE8 Coupe G8. EDL
Ech : 1 : 75

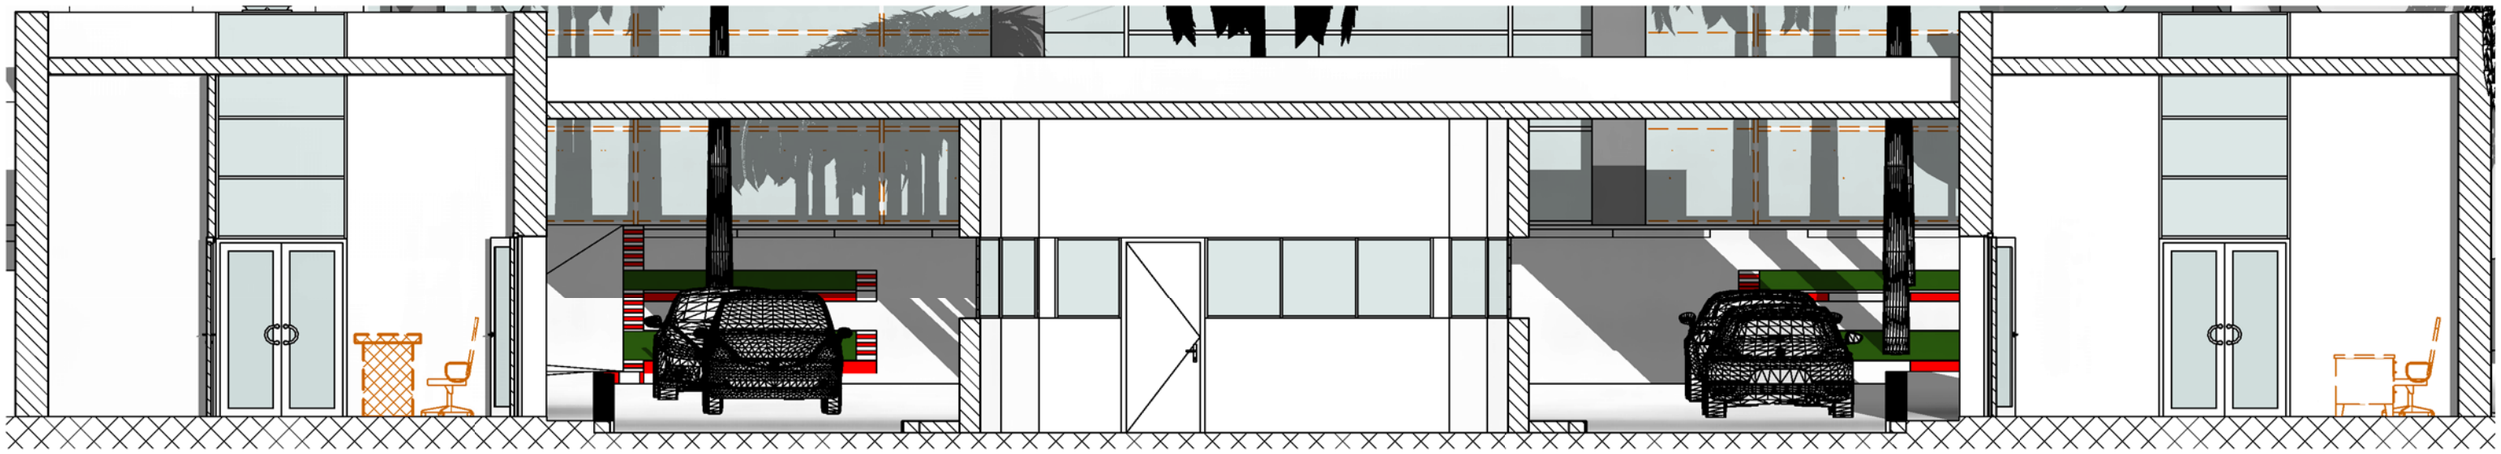

CD8 Coupe G8. A déposer
Ech : 1 : 75

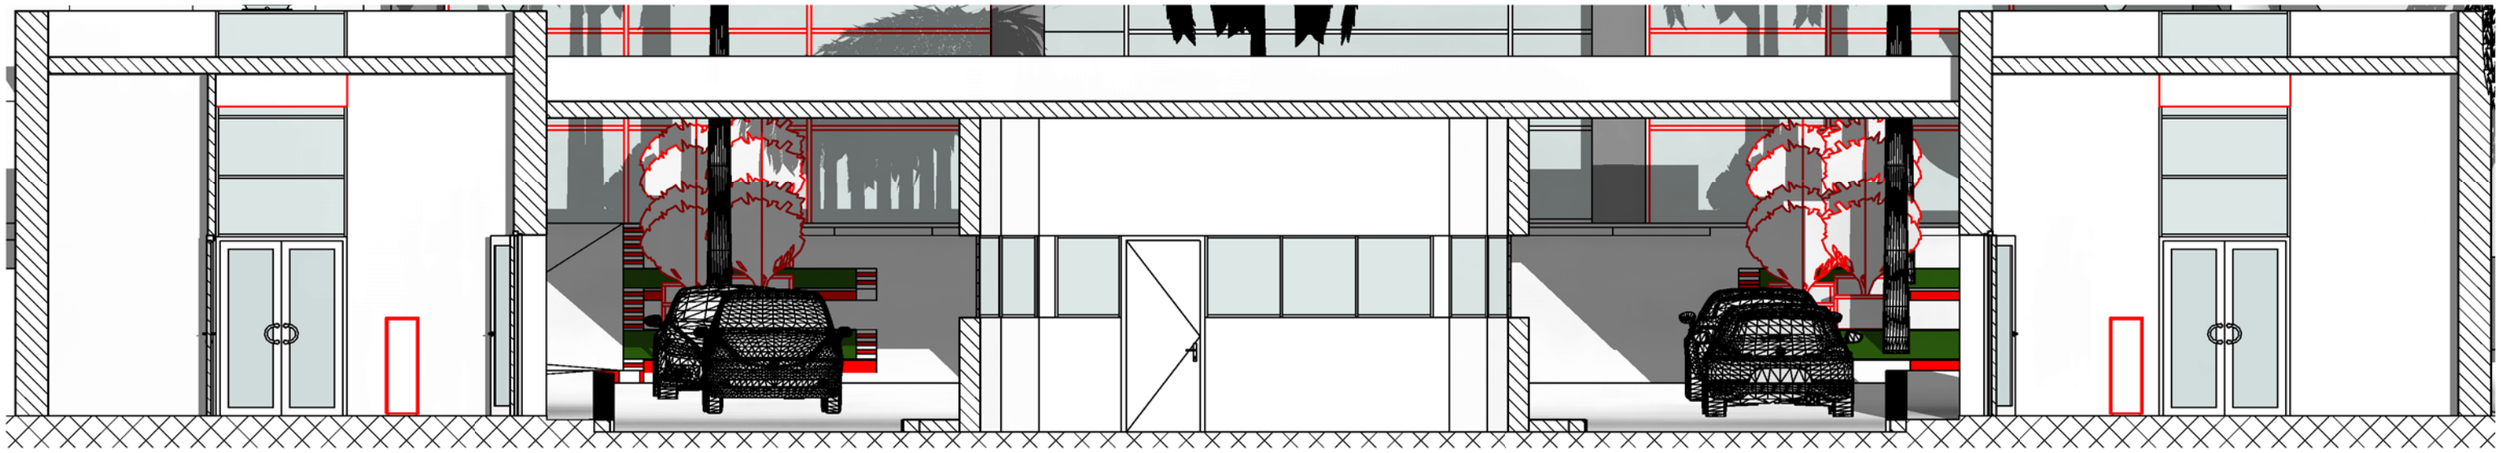

CP8 Coupe G8. A poser
Ech : 1 : 75

iea Architecture
Ibtissam El Hammoumi
Frédéric Dallet
Architectes - Sénographe
WWW.iea-architecture.com
Rue Laymoune Imm. H Apt. N°6 - Hay Riad - Rabat
+ 0(0212) 6 73 43 03 18

ROYAUME DU MAROC
Ministère de la réforme de l'Administration et de la fonction publique
L'Administration AU SERVICE DU CITOYEN

Coupe G 8


Code projet :	HEJ	N° Lot :	100
Phase :	CPS	N°Feuille :	A143
Nom Doc :	PG	Echelle:	1 : 75
		Date:	16/10/2018

Plans Faux Plafonds

iea
Architecture
Ibtissam El Hammoumi
Frédéric Dallet
Architectes - Sénographe
WWW.iea-architecture.com
Rue Laymoune Imm. H Apt. N°6 - Hay Riad - Rabat
+ 0(0212) 6 73 43 03 18

ROYAUME DU MAROC
Ministère de la réforme de l'Administration et de la fonction publique
L'Administration AU SERVICE DU CITOYEN

Plans Faux Plafonds			
Code projet :	HEJ	N° Lot :	100
Phase :	CPS	N°Feuille :	A200
Nom Doc :	PG	Echelle:	
		Date: 16/10/2018	

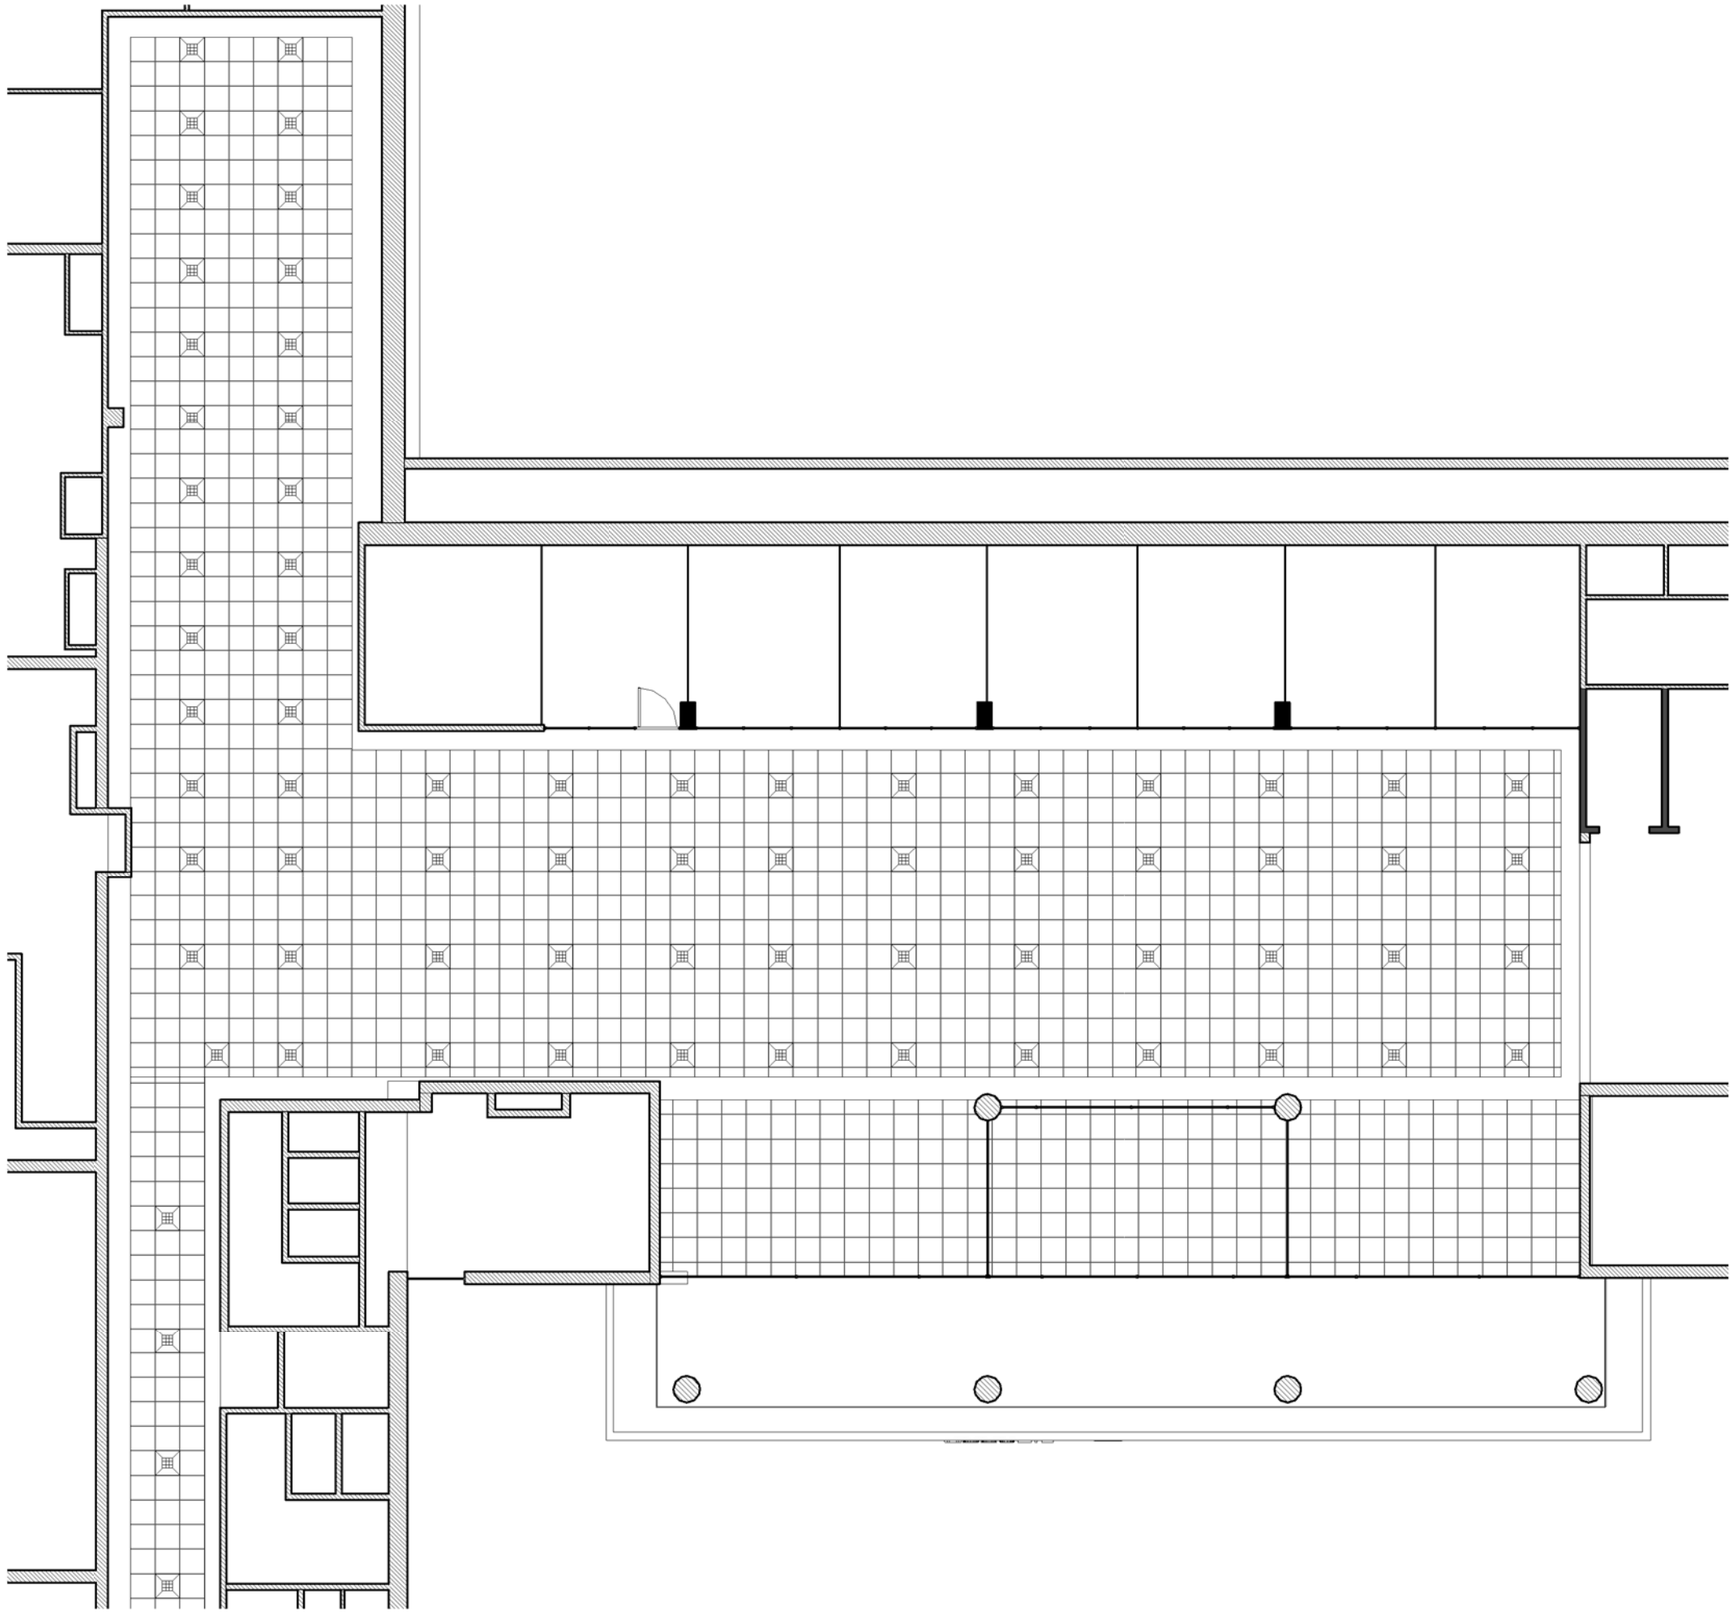


1 RDC A _ EDL
Ech : 1 : 150

iea Architecture
Ibtissam El Hammoumi
Frédéric Dallet
Architectes - Sénographe
WWW.iea-architecture.com
Rue Laymoune Imm. H Apt. N°6 - Hay Riad - Rabat
+ 0(0212) 6 73 43 03 18

ROYAUME DU MAROC
Ministère de la réforme de l'Administration et de la fonction publique
L'Administration AU SERVICE DU CITOYEN

RDC A _ EDL

Code projet :	HEJ	N° Lot :	100
Phase :	CPS	N°Feuille :	A201
Nom Doc :	PG	Echelle:	1 : 150
		Date:	16/10/2018

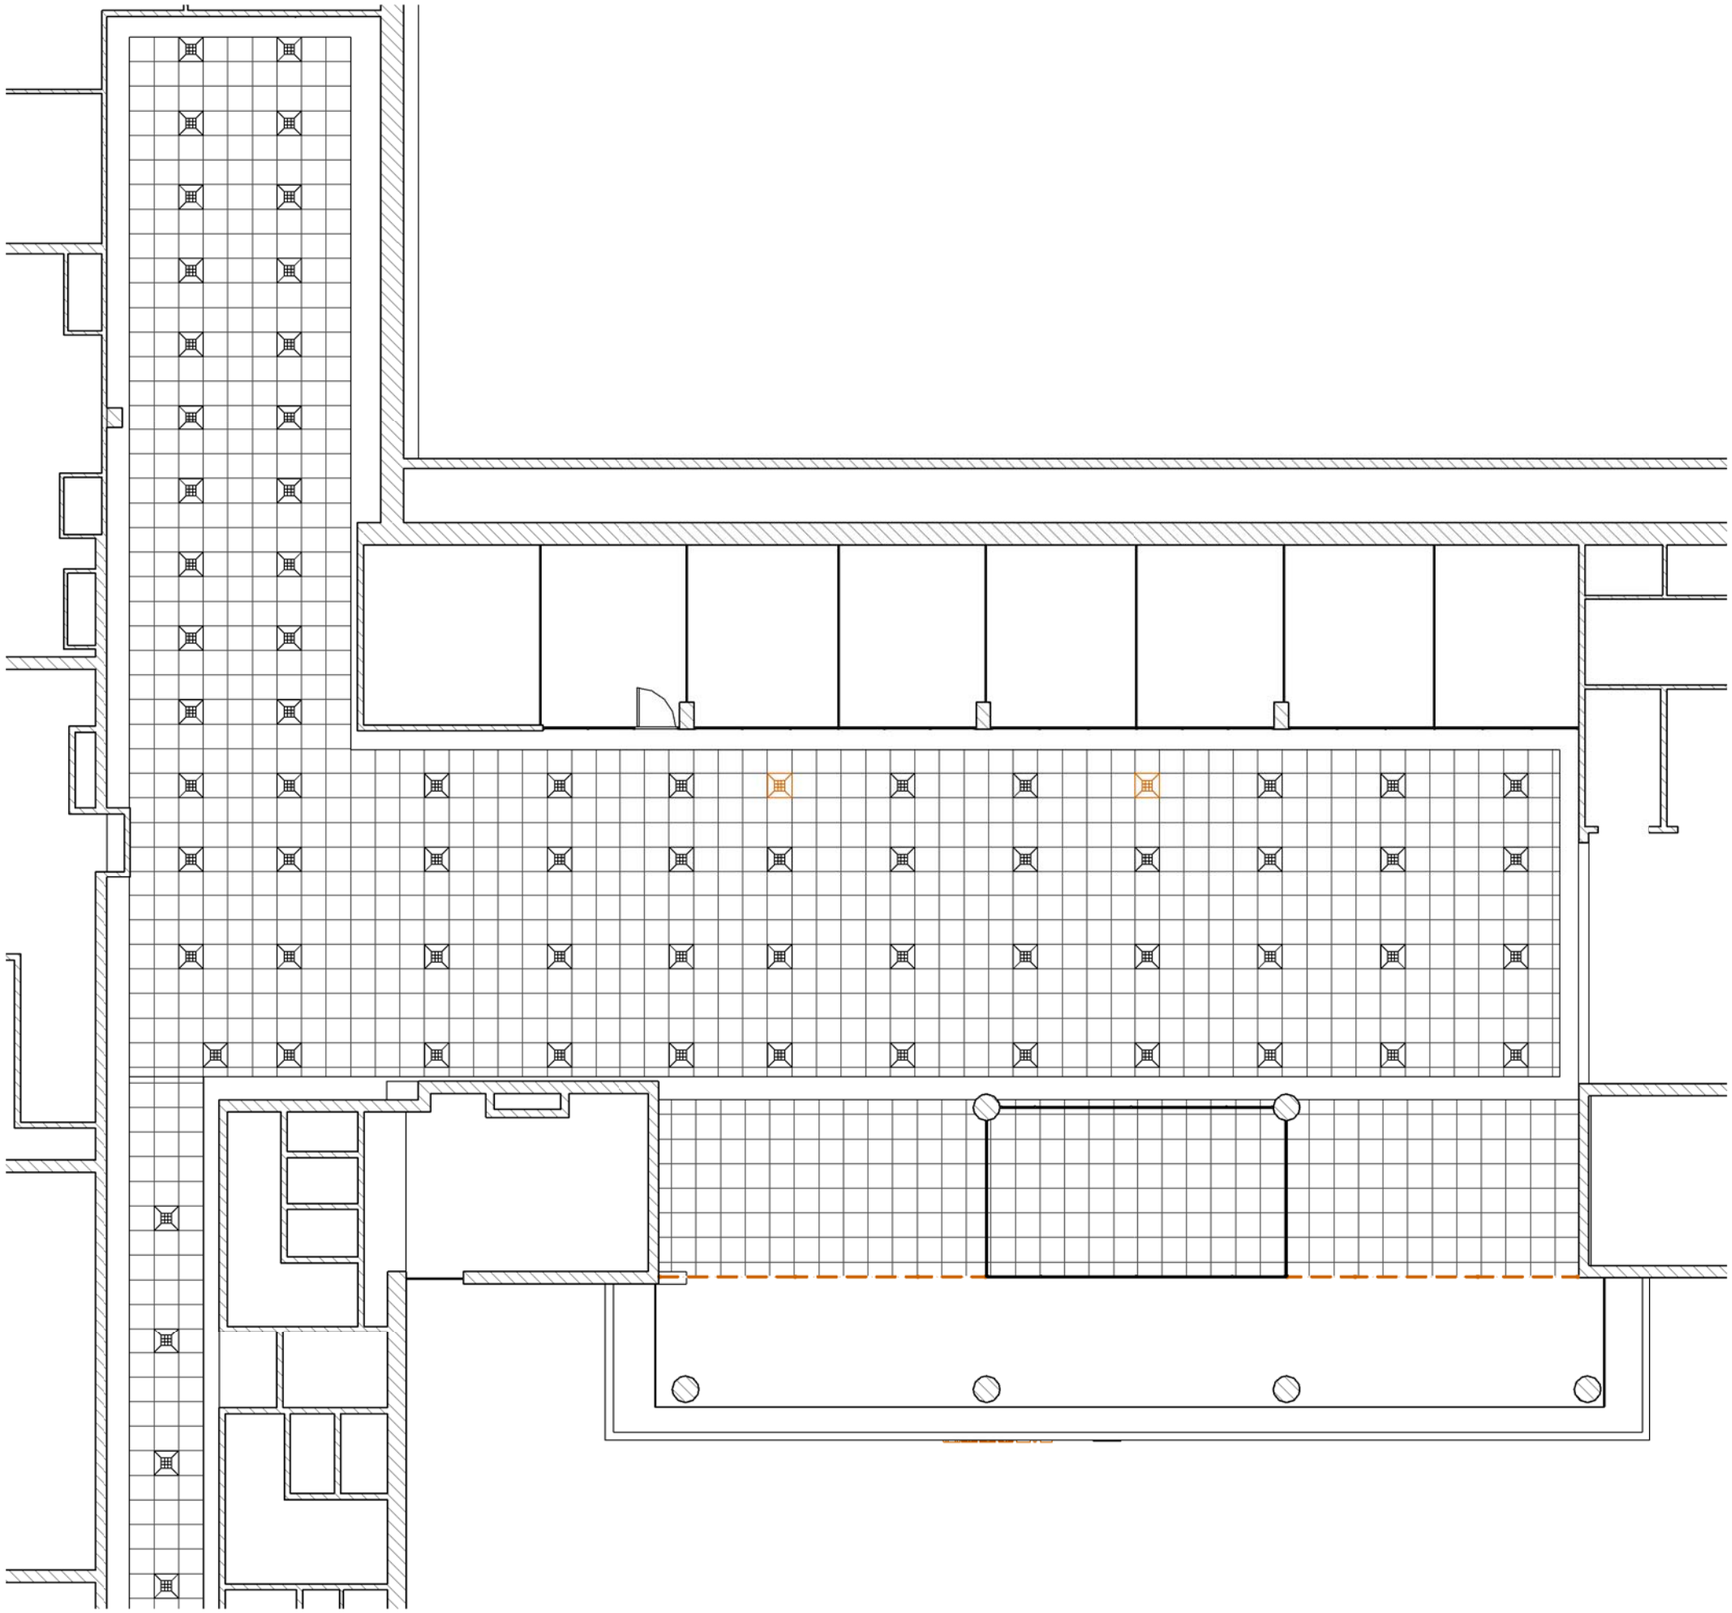


1 RDC A _ A déposer
Ech : 1 : 150

iea Architecture
Ibtissam El Hammoumi
Frédéric Dallet
Architectes - Sénographe
WWW.iea-architecture.com
Rue Laymoune Imm. H Apt. N°6 - Hay Riad - Rabat
+ 0(0212) 6 73 43 03 18

ROYAUME DU MAROC
Ministère de la réforme de l'Administration et de la fonction publique
L'Administration AU SERVICE DU CITOYEN

RDC A _ A déposer			
Code projet :	HEJ	N° Lot :	100
Phase :	CPS	N°Feuille :	A202
Nom Doc :	PG	Echelle:	1 : 150
		Date:	16/10/2018

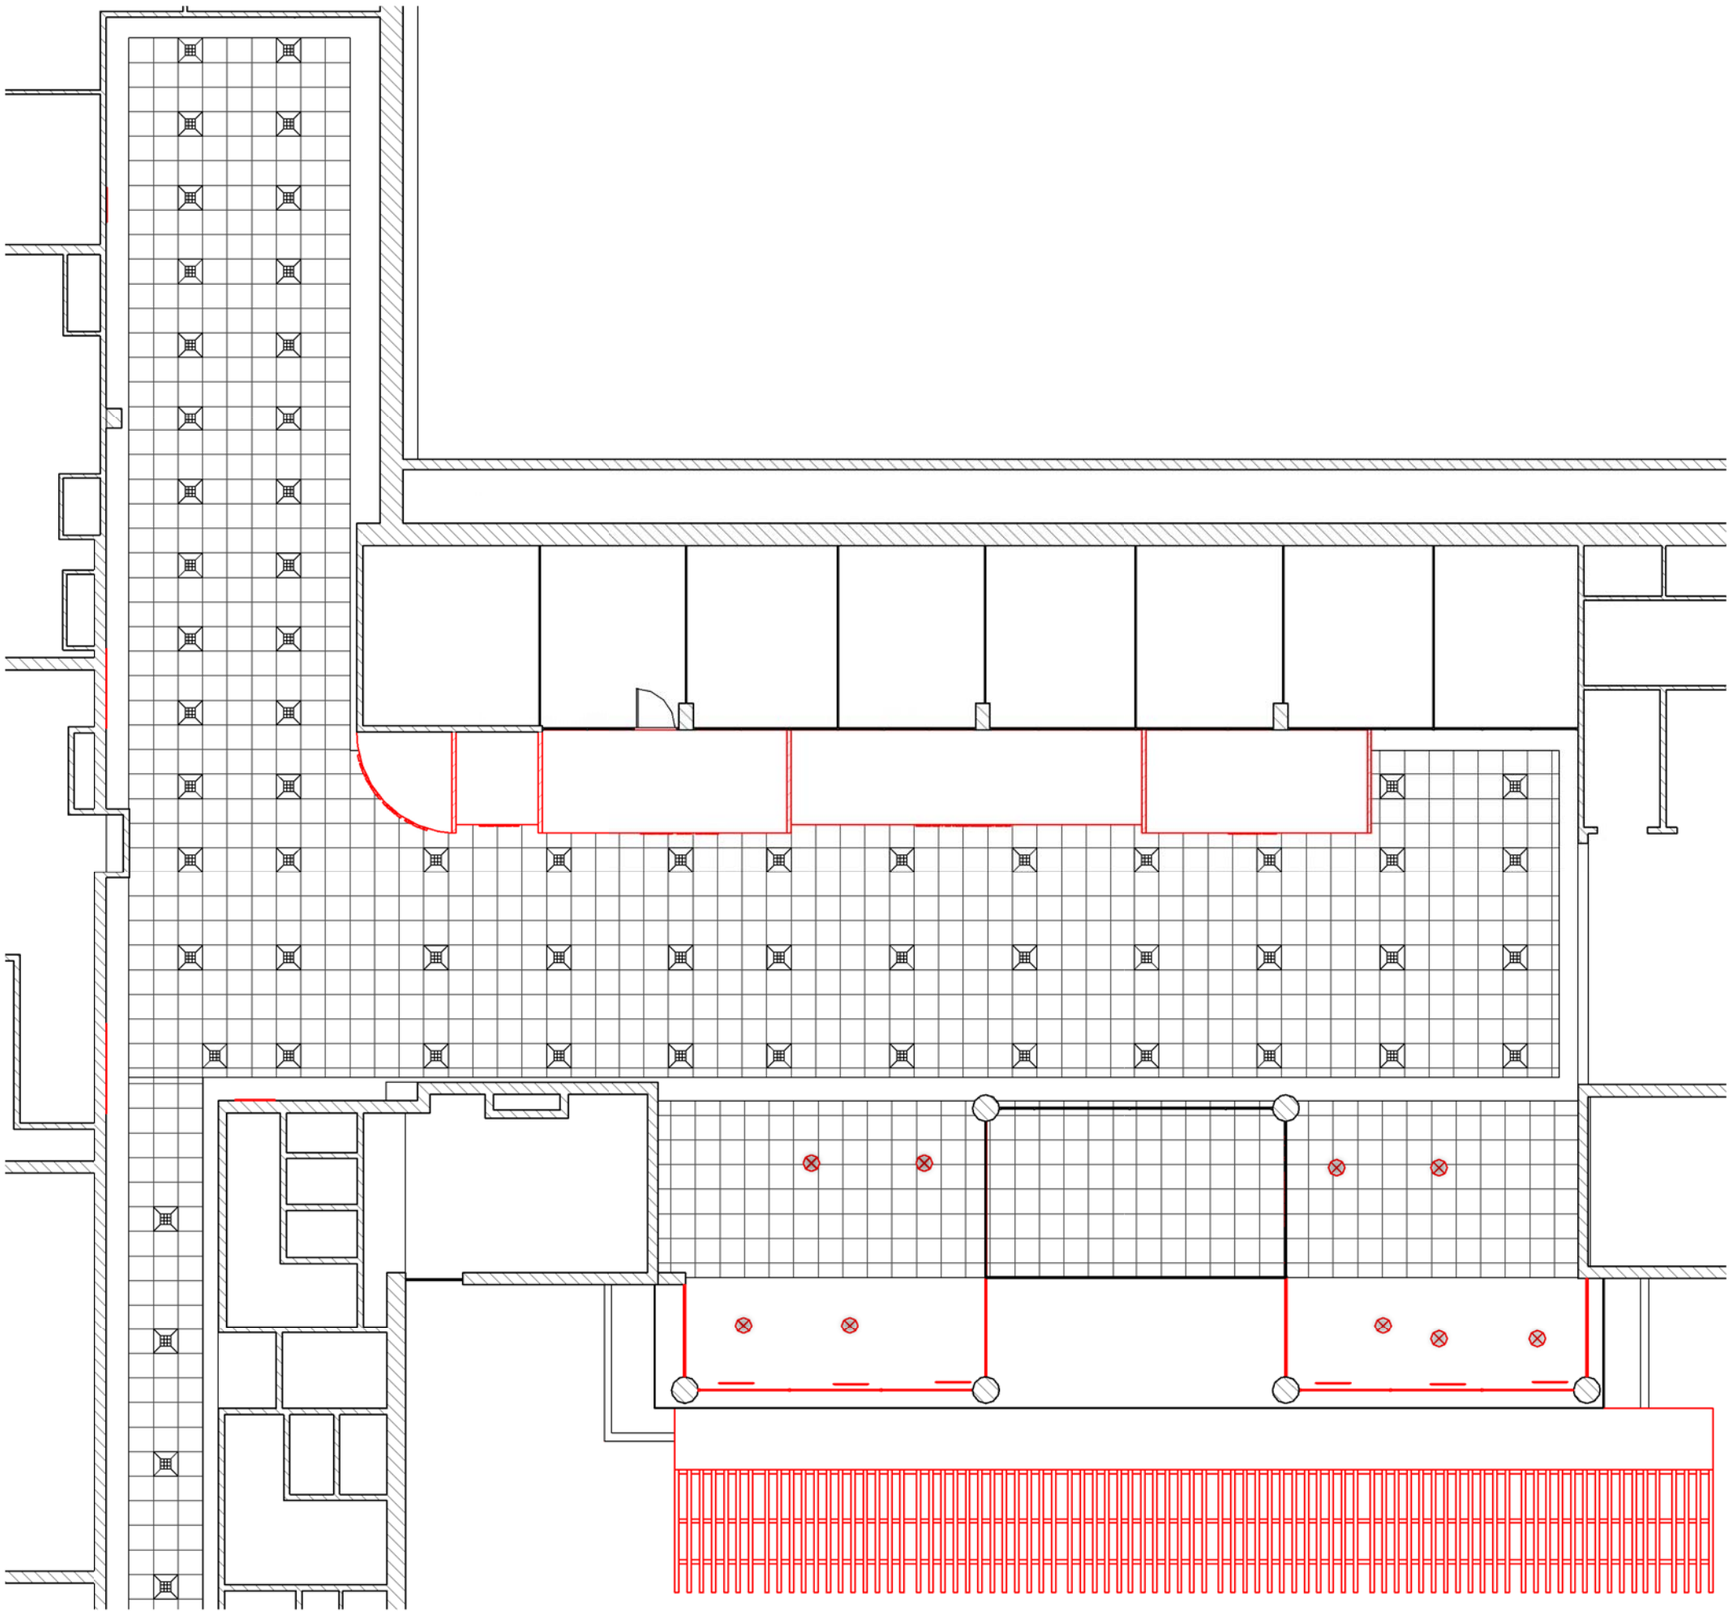


1 RDC A _ A poser
Ech : 1 : 150

iea Architecture
Ibtissam El Hammoumi
Frédéric Dallet
Architectes - Sénographe
WWW.iea-architecture.com
Rue Laymoune Imm. H Apt. N°6 - Hay Riad - Rabat
+ 0(0212) 6 73 43 03 18

ROYAUME DU MAROC
Ministère de la réforme de l'Administration et de la fonction publique
L'Administration AU SERVICE DU CITOYEN

RDC A _ A poser

Code projet :	HEJ	N° Lot :	100
Phase :	CPS	N°Feuille :	A203
Nom Doc :	PG	Echelle:	1 : 150
		Date:	16/10/2018

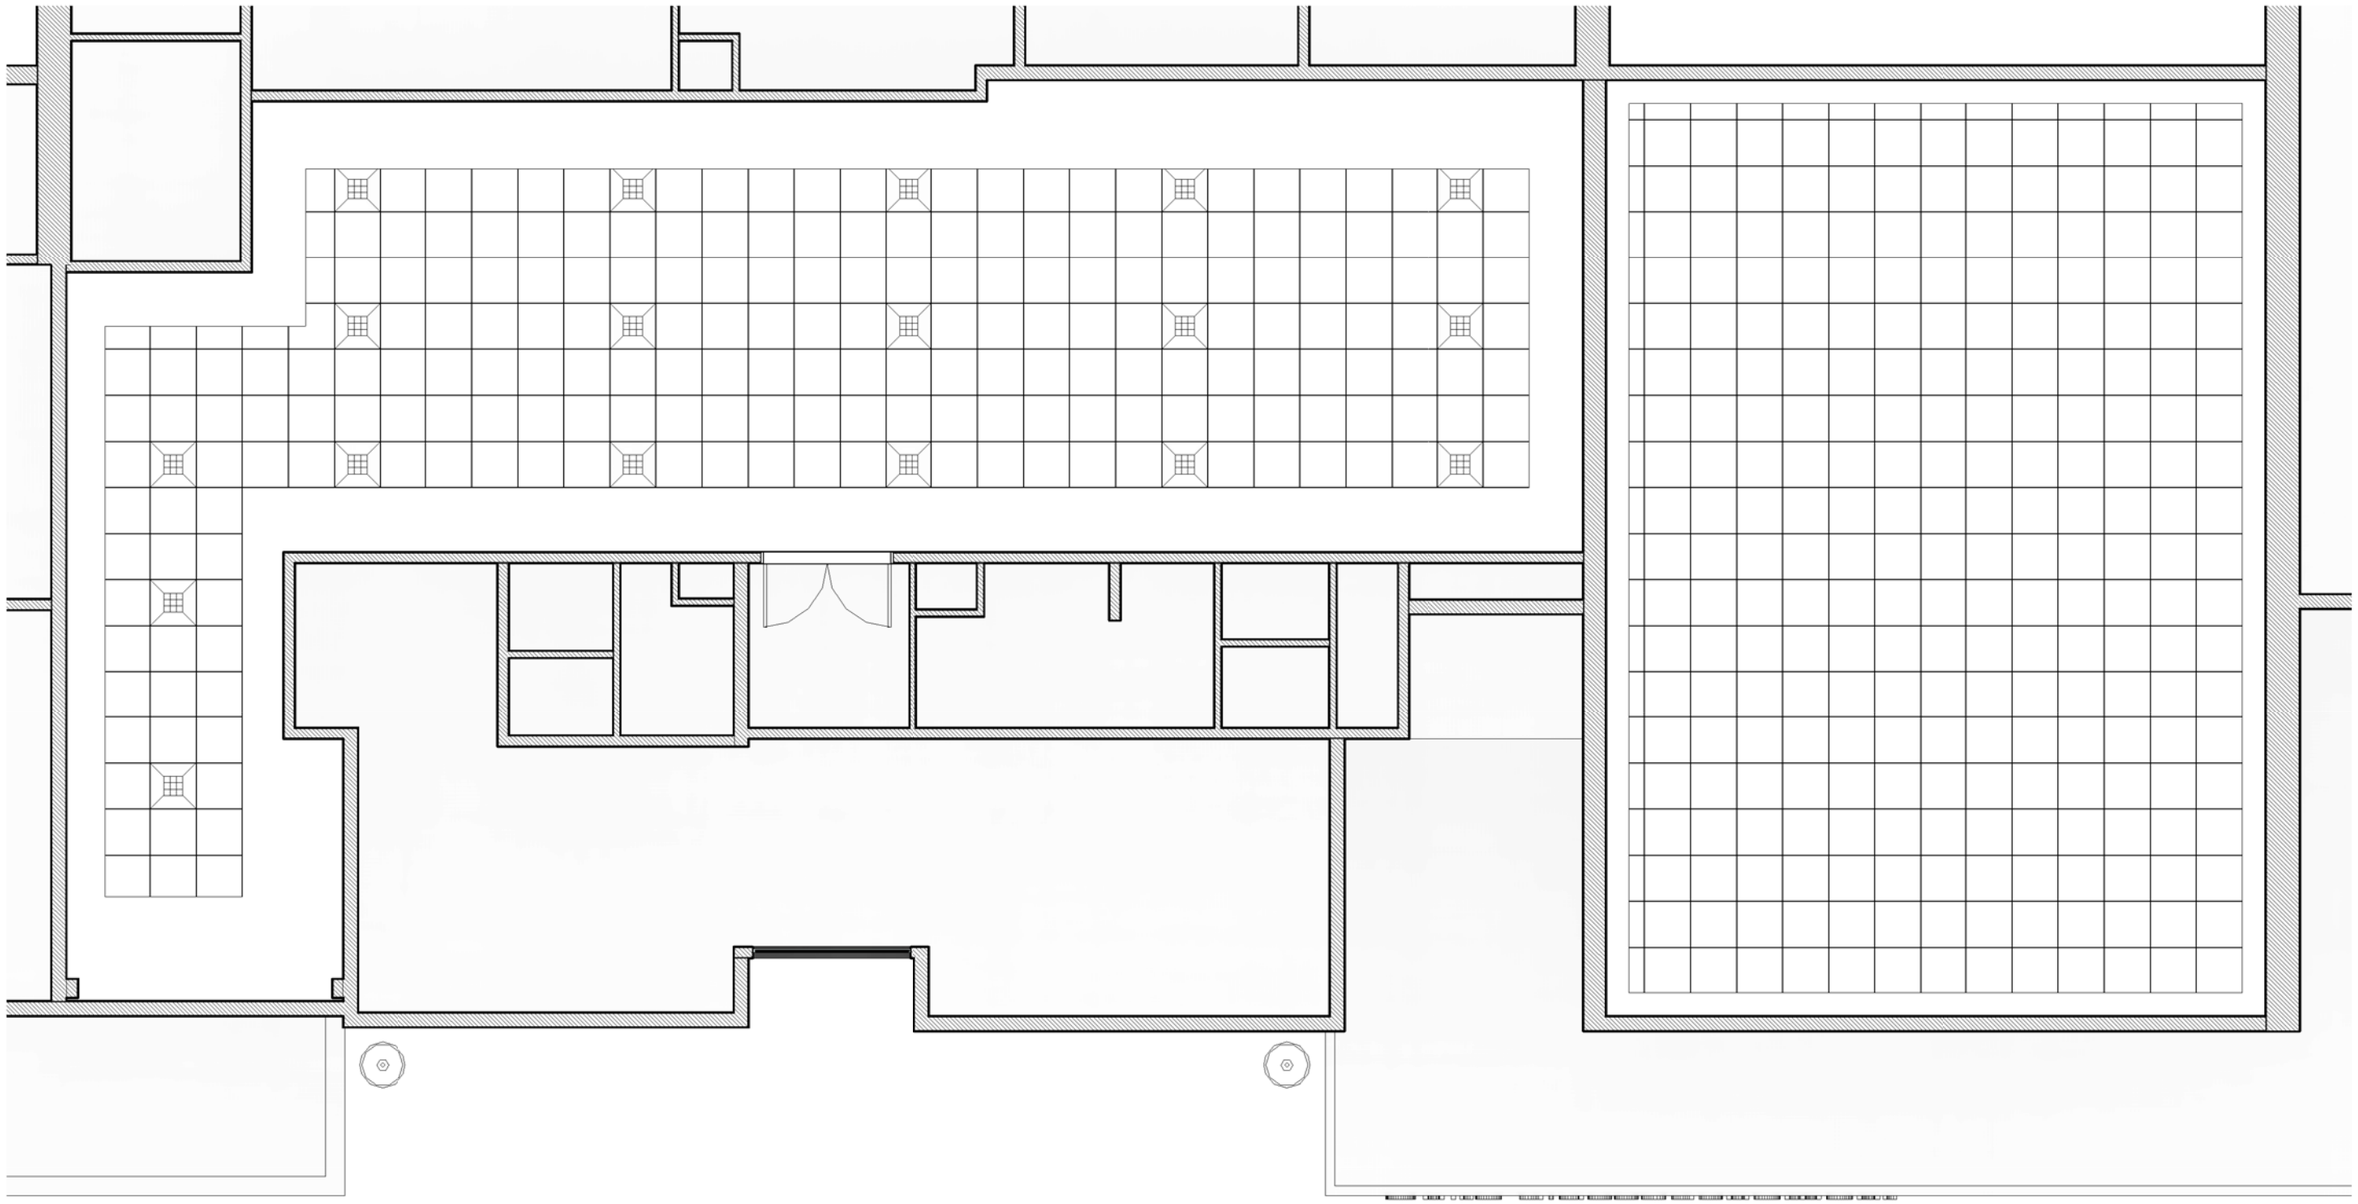


1 RDC B _ EDL
Ech : 1 : 80

iea Architecture
Ibtissam El Hammoumi
Frédéric Dallet
Architectes - Sénographe
WWW.iea-architecture.com
Rue Laymoune Imm. H Apt. N°6 - Hay Riad - Rabat
+ 0(0212) 6 73 43 03 18

ROYAUME DU MAROC
Ministère de la réforme de l'Administration et de la fonction publique
L'Administration AU SERVICE DU CITOYEN

RDC B _ EDL			
Code projet :	HEJ	N° Lot :	100
Phase :	CPS	N°Feuille :	A204
Nom Doc :	PG	Echelle:	1 : 80
		Date:	16/10/2018

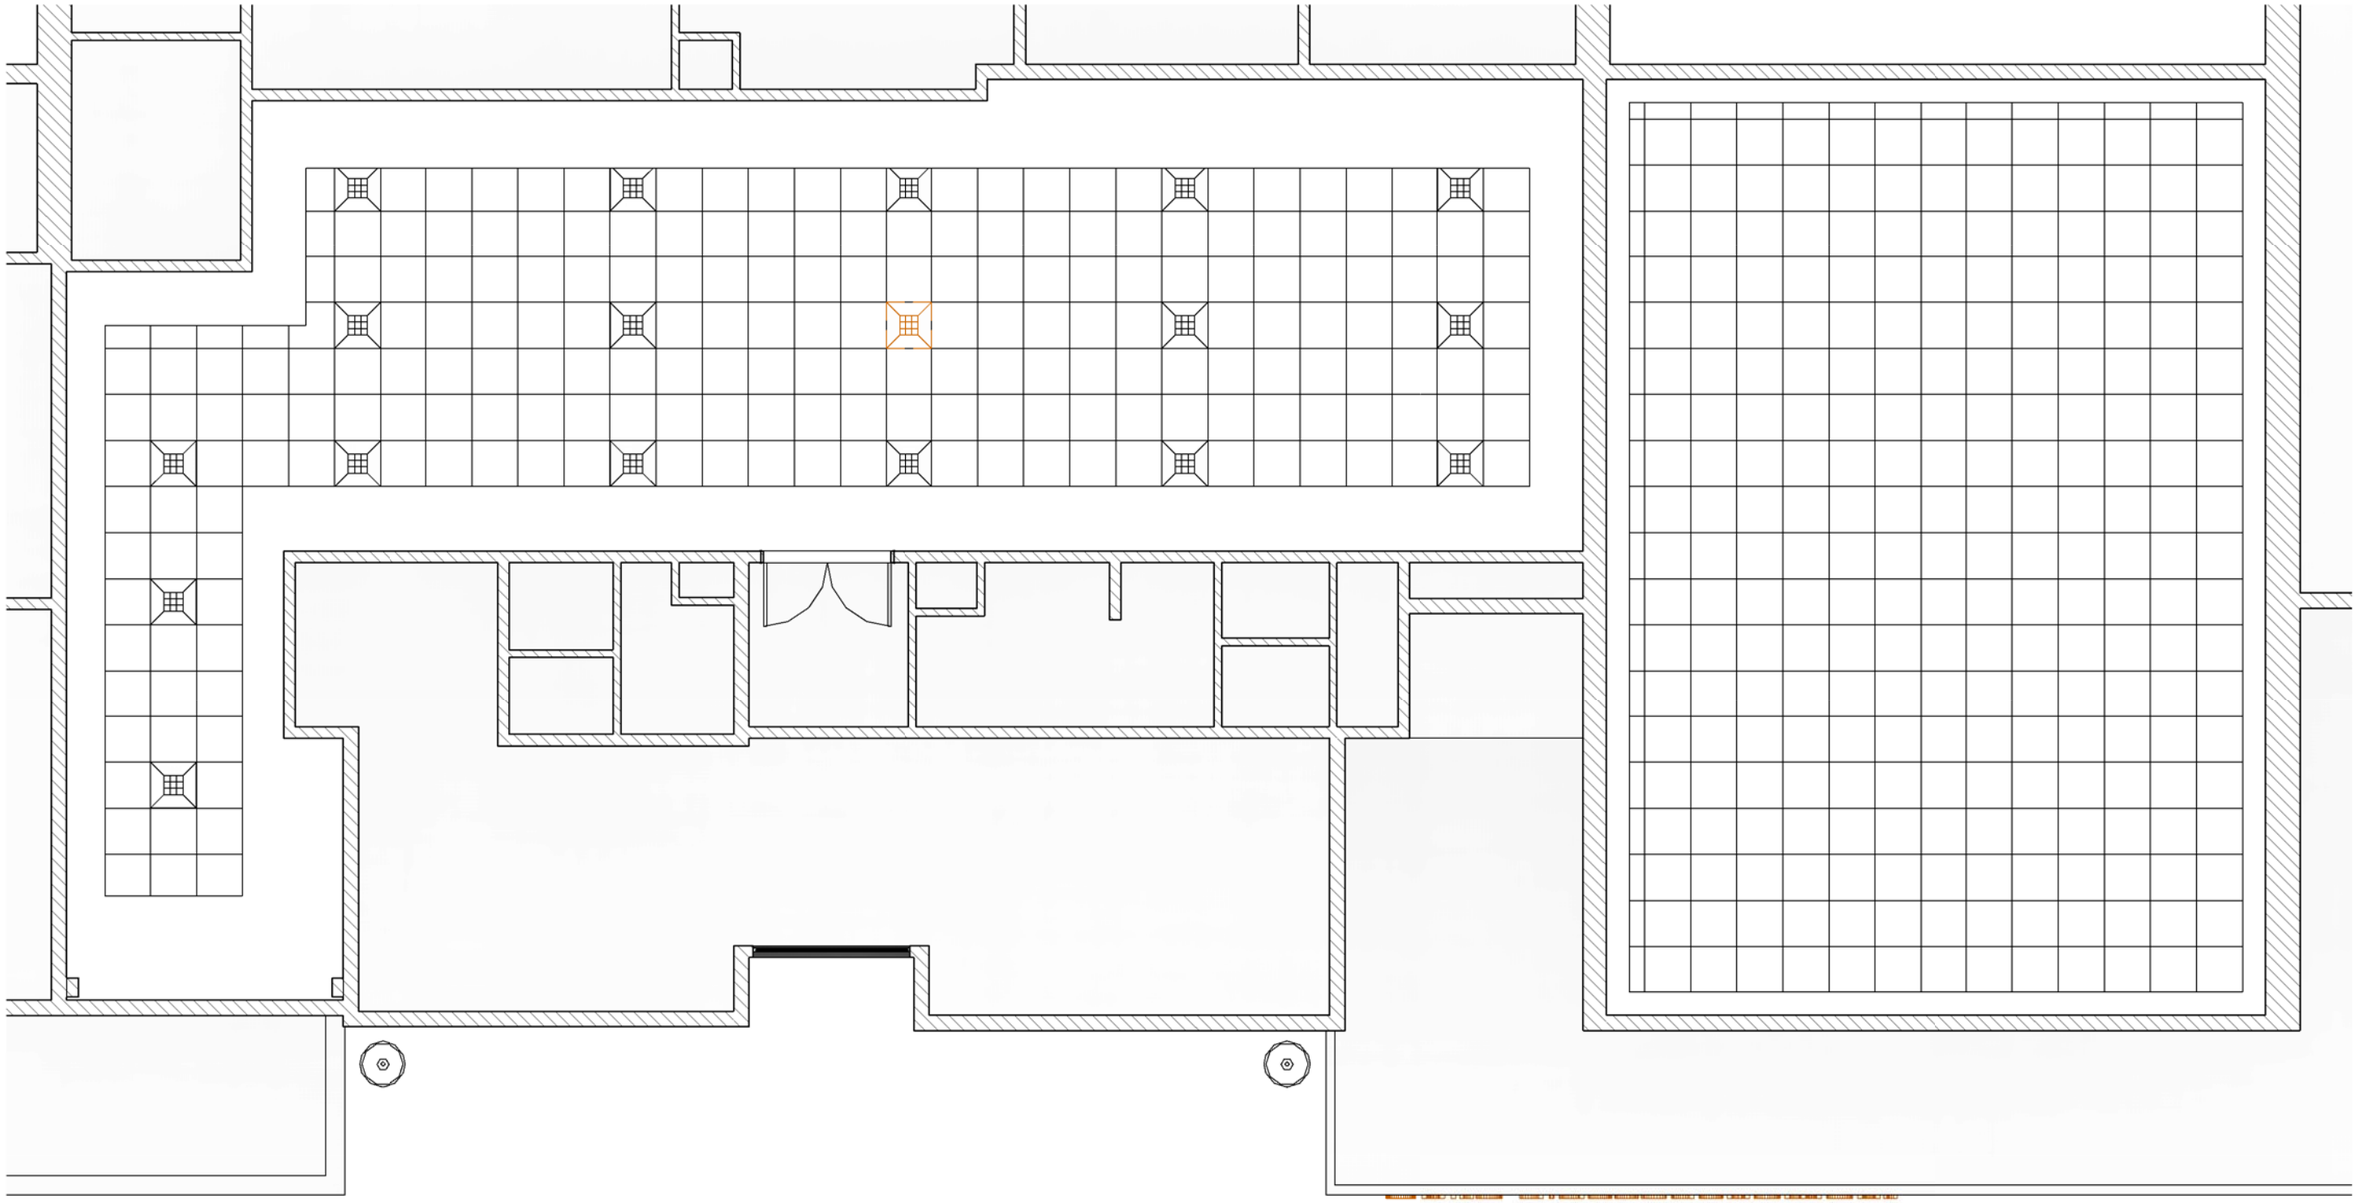


1 RDC B _ A déposer
Ech : 1 : 80

iea Architecture
Ibtissam El Hammoumi
Frédéric Dallet
Architectes - Sénographe
WWW.iea-architecture.com
Rue Laymoune Imm. H Apt. N°6 - Hay Riad - Rabat
+ 0(0212) 6 73 43 03 18

ROYAUME DU MAROC
Ministère de la réforme de l'Administration et de la fonction publique
L'Administration AU SERVICE DU CITOYEN

RDC B _ A déposer			
Code projet :	HEJ	N° Lot :	100
Phase :	CPS	N°Feuille :	A205
Nom Doc :	PG	Echelle:	1 : 80
		Date:	16/10/2018

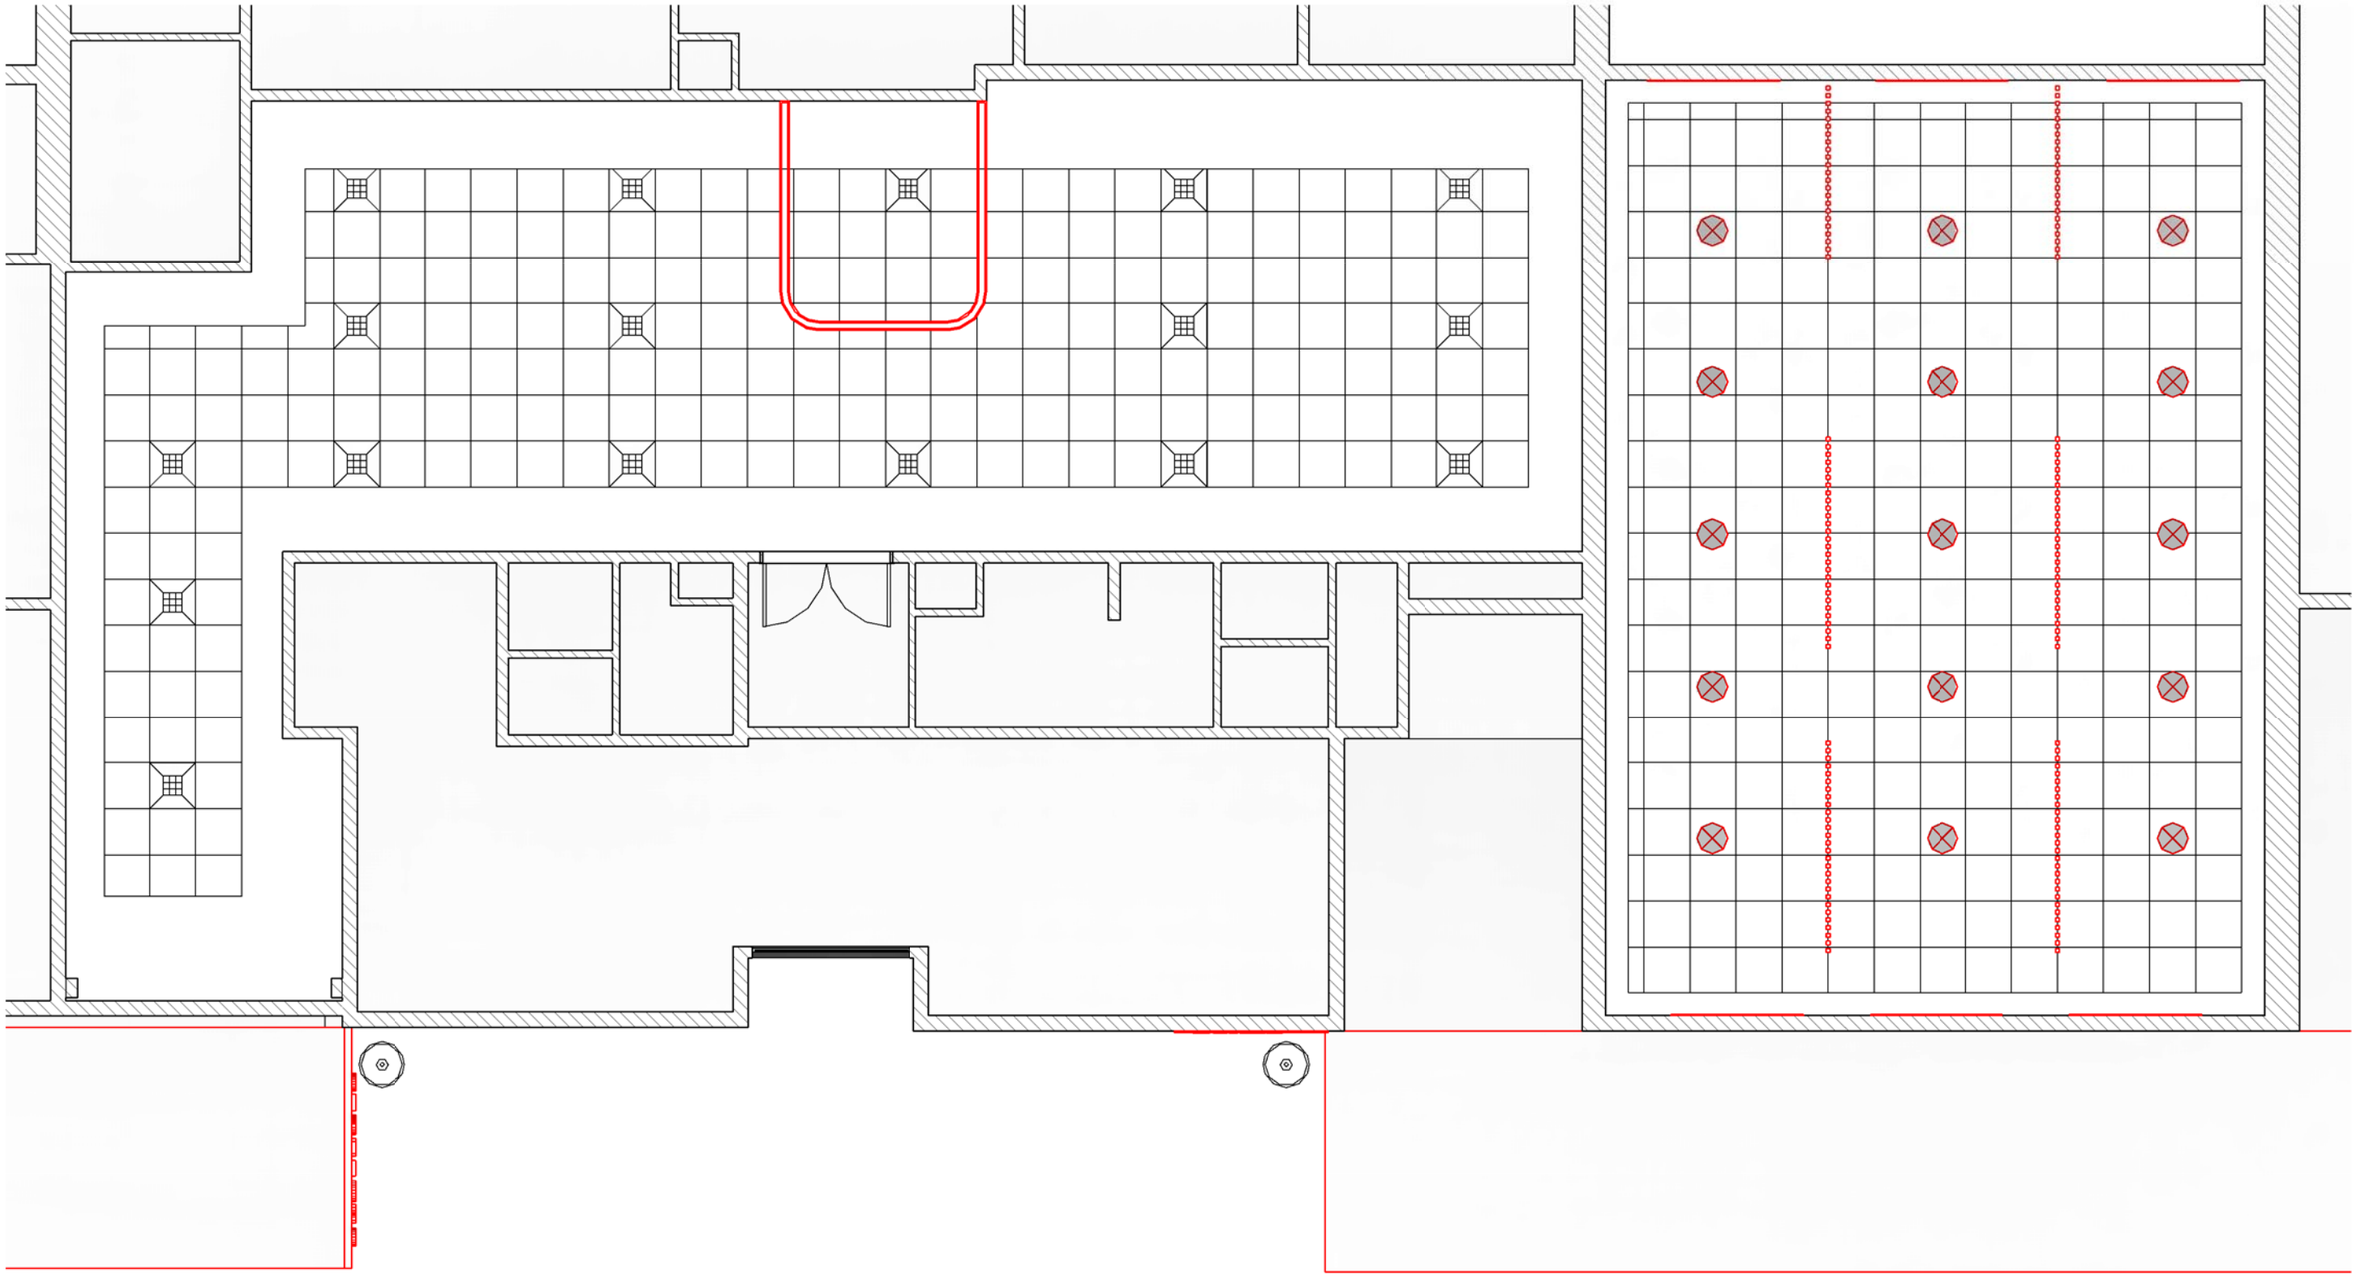

1 RDC B _ A poser
Ech : 1 : 80

iea Architecture
Ibtissam El Hammoumi
Frédéric Dallet
Architectes - Sénographe
WWW.iea-architecture.com
Rue Laymoune Imm. H Apt. N°6 - Hay Riad - Rabat
+ 0(0212) 6 73 43 03 18

ROYAUME DU MAROC
Ministère de la réforme de l'Administration et de la fonction publique
L'Administration AU SERVICE DU CITOYEN

RDC B _ A poser			
Code projet :	HEJ	N° Lot :	100
Phase :	CPS	N°Feuille :	A206
Nom Doc :	PG	Echelle:	1 : 80
		Date:	16/10/2018