


PLANTA GENERAL - Esc. 1/500

SECTOR PRIMERA INFANCIA
 niños de 1 a 5 años
 superficie estimada: 93 m²
 tipo de piso: caucho reciclado antigolpes
 color recomendado: rojo

SECTOR DE HAMACAS
 apto para todas las edades
 superficie estimada: 133 m²
 tipo de piso: caucho reciclado antigolpes
 color recomendado: verde musgo

JUEGO ESCULTÓRICO TEMÁTICO "Las Tolderías Artiguistas"
 pieza con subsectores según edad
 superficie estimada: 200 m²
 tipo de piso: caucho reciclado antigolpes
 color recomendado: azul

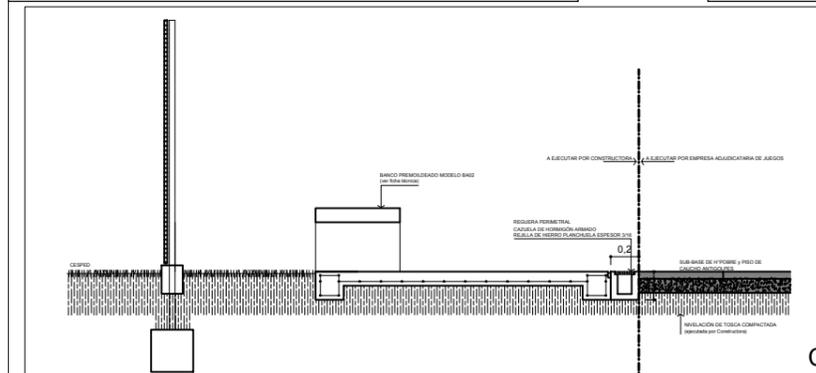

CORTE - Esc. 1/50



IMÁGENES ILUSTRATIVAS DEL TIPO DE PISO


OBSERVACIONES :



UBICACIÓN



Acondicionamiento Urbano		
Proyecto: JUEGOS / Las Tolderías Artiguistas		
Ubicación: Las Piedras / Parque Artigas		LAMINA: JU/01
PLANO: PLANTA GENERAL- JUEGOS		FECHA: NOV/19
ETAPA :		
PROYECTO : TALLER DE PROYECTO DE ESPACIOS PÚBLICOS		

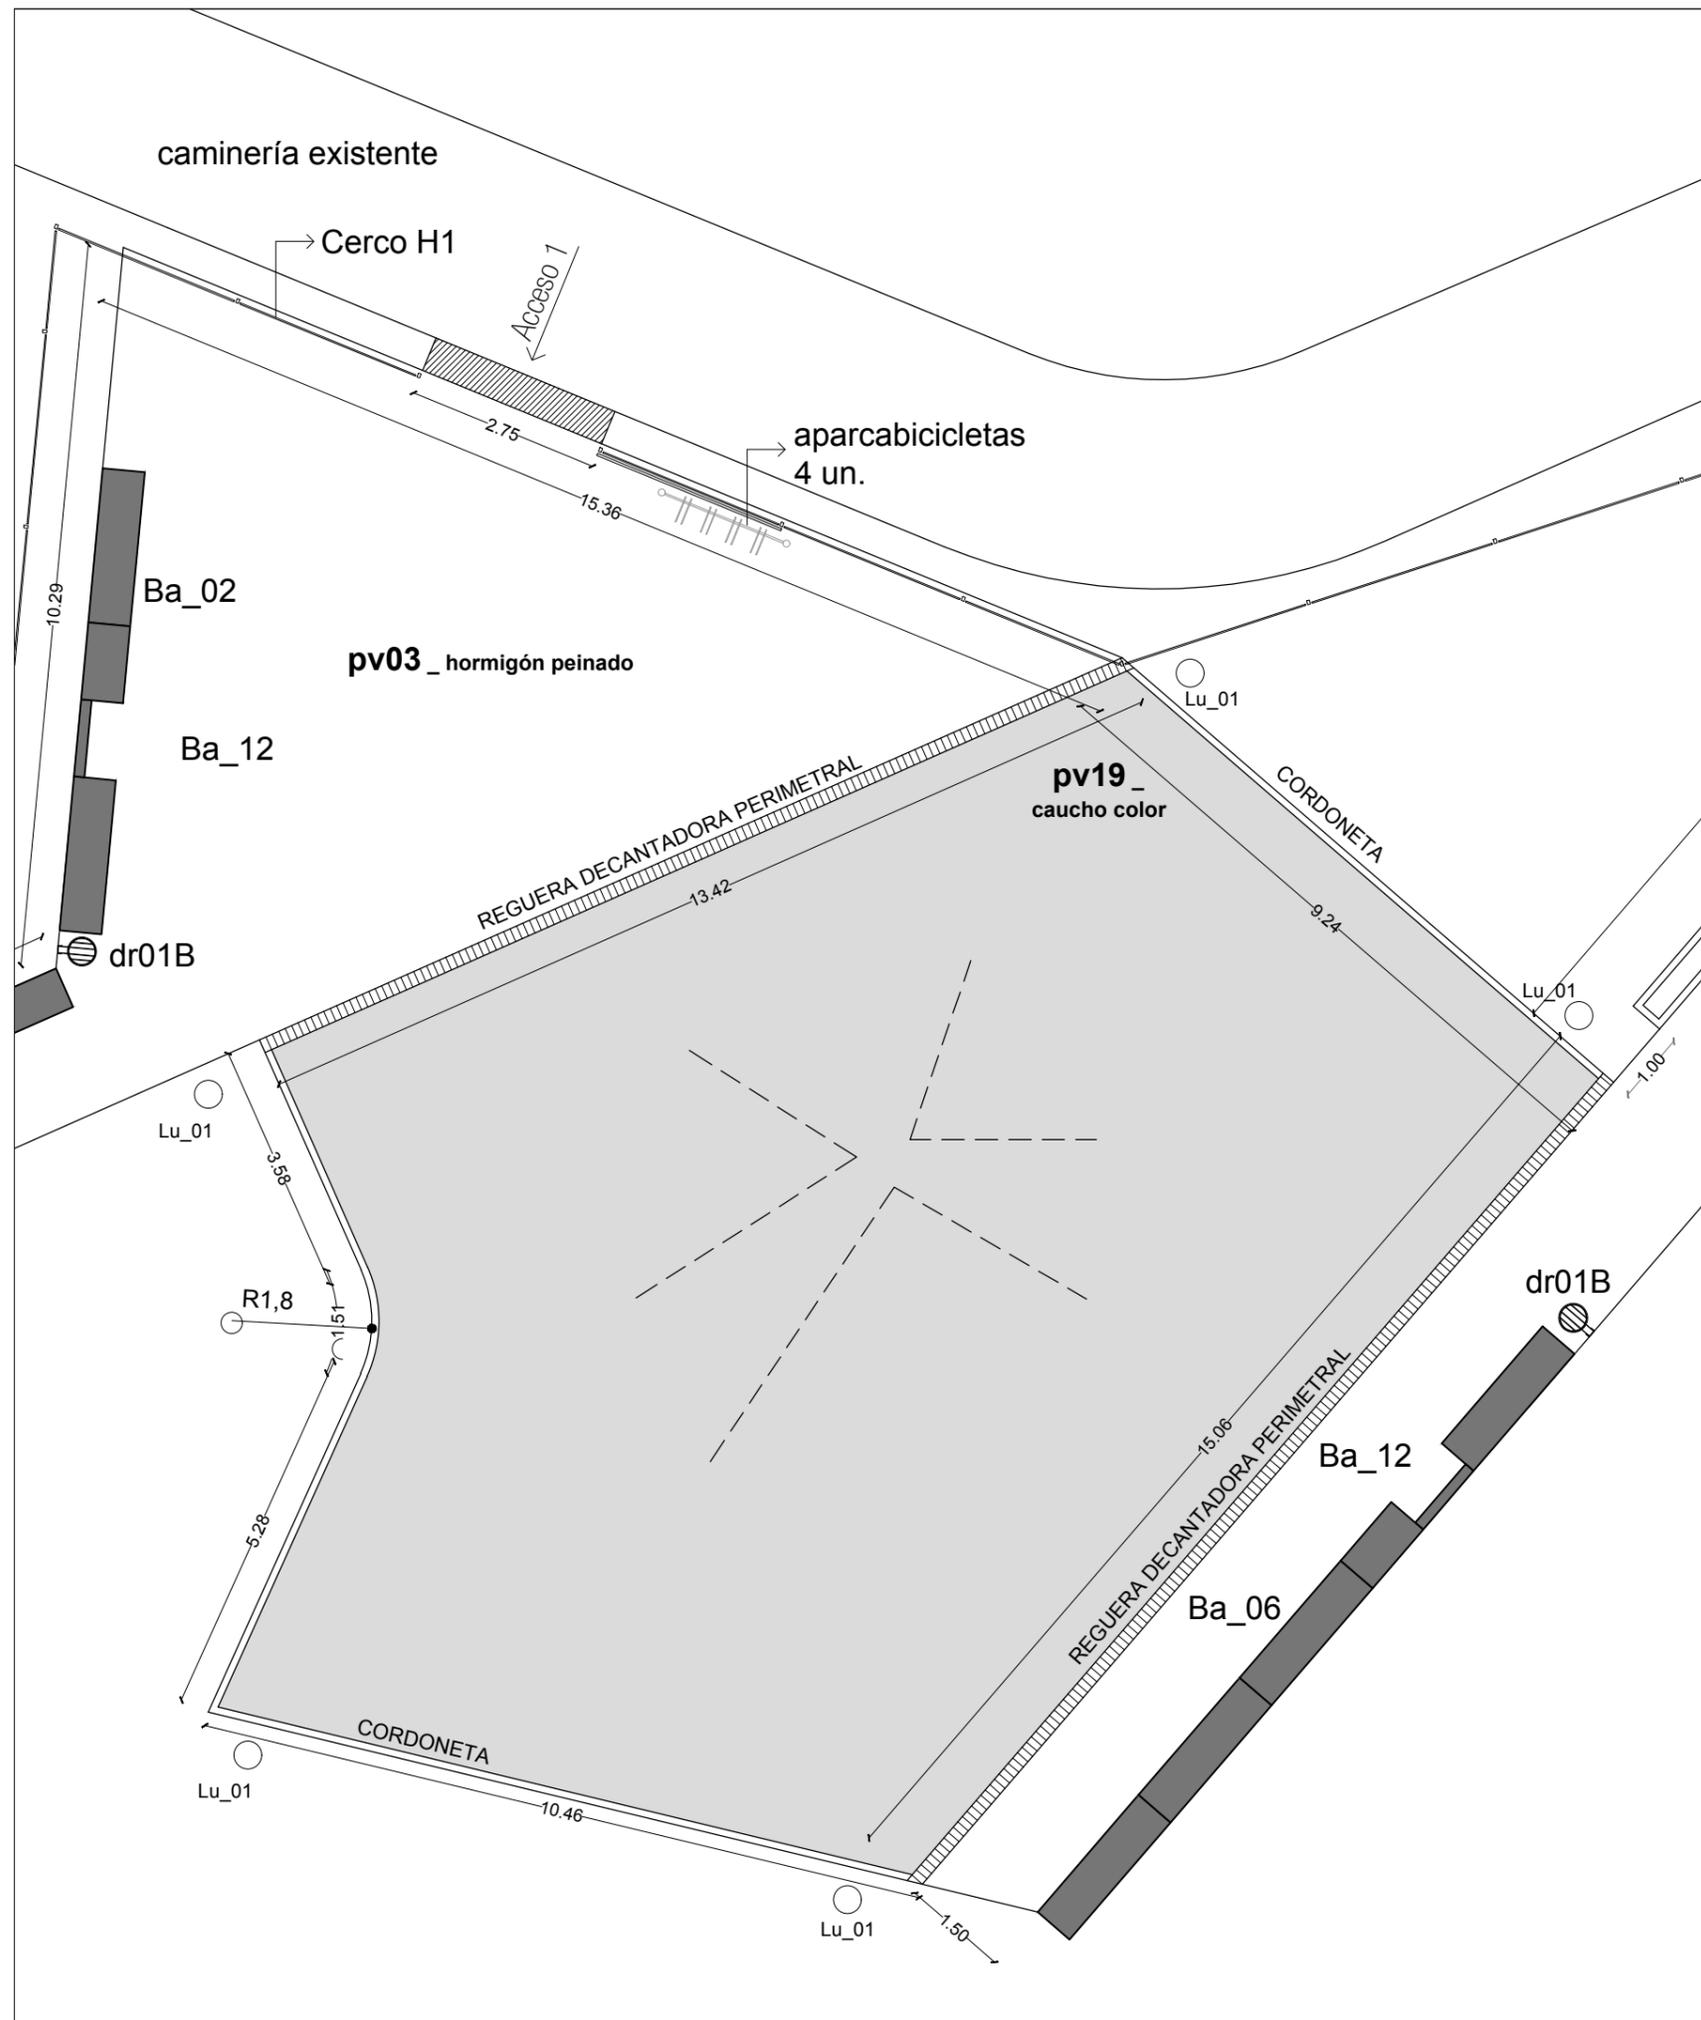

IMÁGENES ILUSTRATIVAS

JUEGO LAS TOLDERÍAS ARTIGUISTAS

Única pieza de diseño integral sobre una superficie no mayor a 200 m² (incluida su área de seguridad). Deberá contener sub-módulos que contemplen juegos para niños de 2 a 5 años, juegos para niños de 5 a 14 años y piezas de acceso universal integradas. Cada módulo deberá estar compuesto por distintos espacios de juegos y recreación, incluyendo a tal efecto en el precio, todos los materiales necesarios para su correcta instalación y la mano de obra correspondiente.


Pensado para cantidad de usuarios apróx. 55.

Se admiten variaciones en la forma propuesta siempre que incluya mínimamente las siguientes piezas:

- 1 estructura principal (altura promedio 5.00 metros), complementada con 2 estructuras secundarias. (altura promedio 2.00 metros). Éstas serán de trepar y simularán la forma de "tolderías".
- 3 rociadores
- 4 redes trepadoras
- 3 escaleras de cuerdas
- 5 hamacas dinámicas, 1 de acceso universal.
- 3 toboganes. No se permiten presentar ofertas con toboganes tipo tubos ciegos, que no permiten visualizar el uso
- 2 juegos de trepar de plástico roto-moldeado
- Deberán usarse los colores de la bandera de Artigas (orden: azul, blanco y rojo)

VER MEMORIA CONSTRUCTIVA PARTICULAR


Acondicionamiento Urbano		
Proyecto: JUEGOS / Las Tolderías Artiguistas		
Ubicación: Las Piedras / Parque Artigas		LAMINA: JU/02
PLANO: JUEGO ESCULTÓRICO-TEMÁTICO "LAS TOLDERÍAS ARTIGUISTAS"		FECHA: NOV/19
ETAPA:		
PROYECTO: TALLER DE PROYECTO DE ESPACIOS PÚBLICOS		

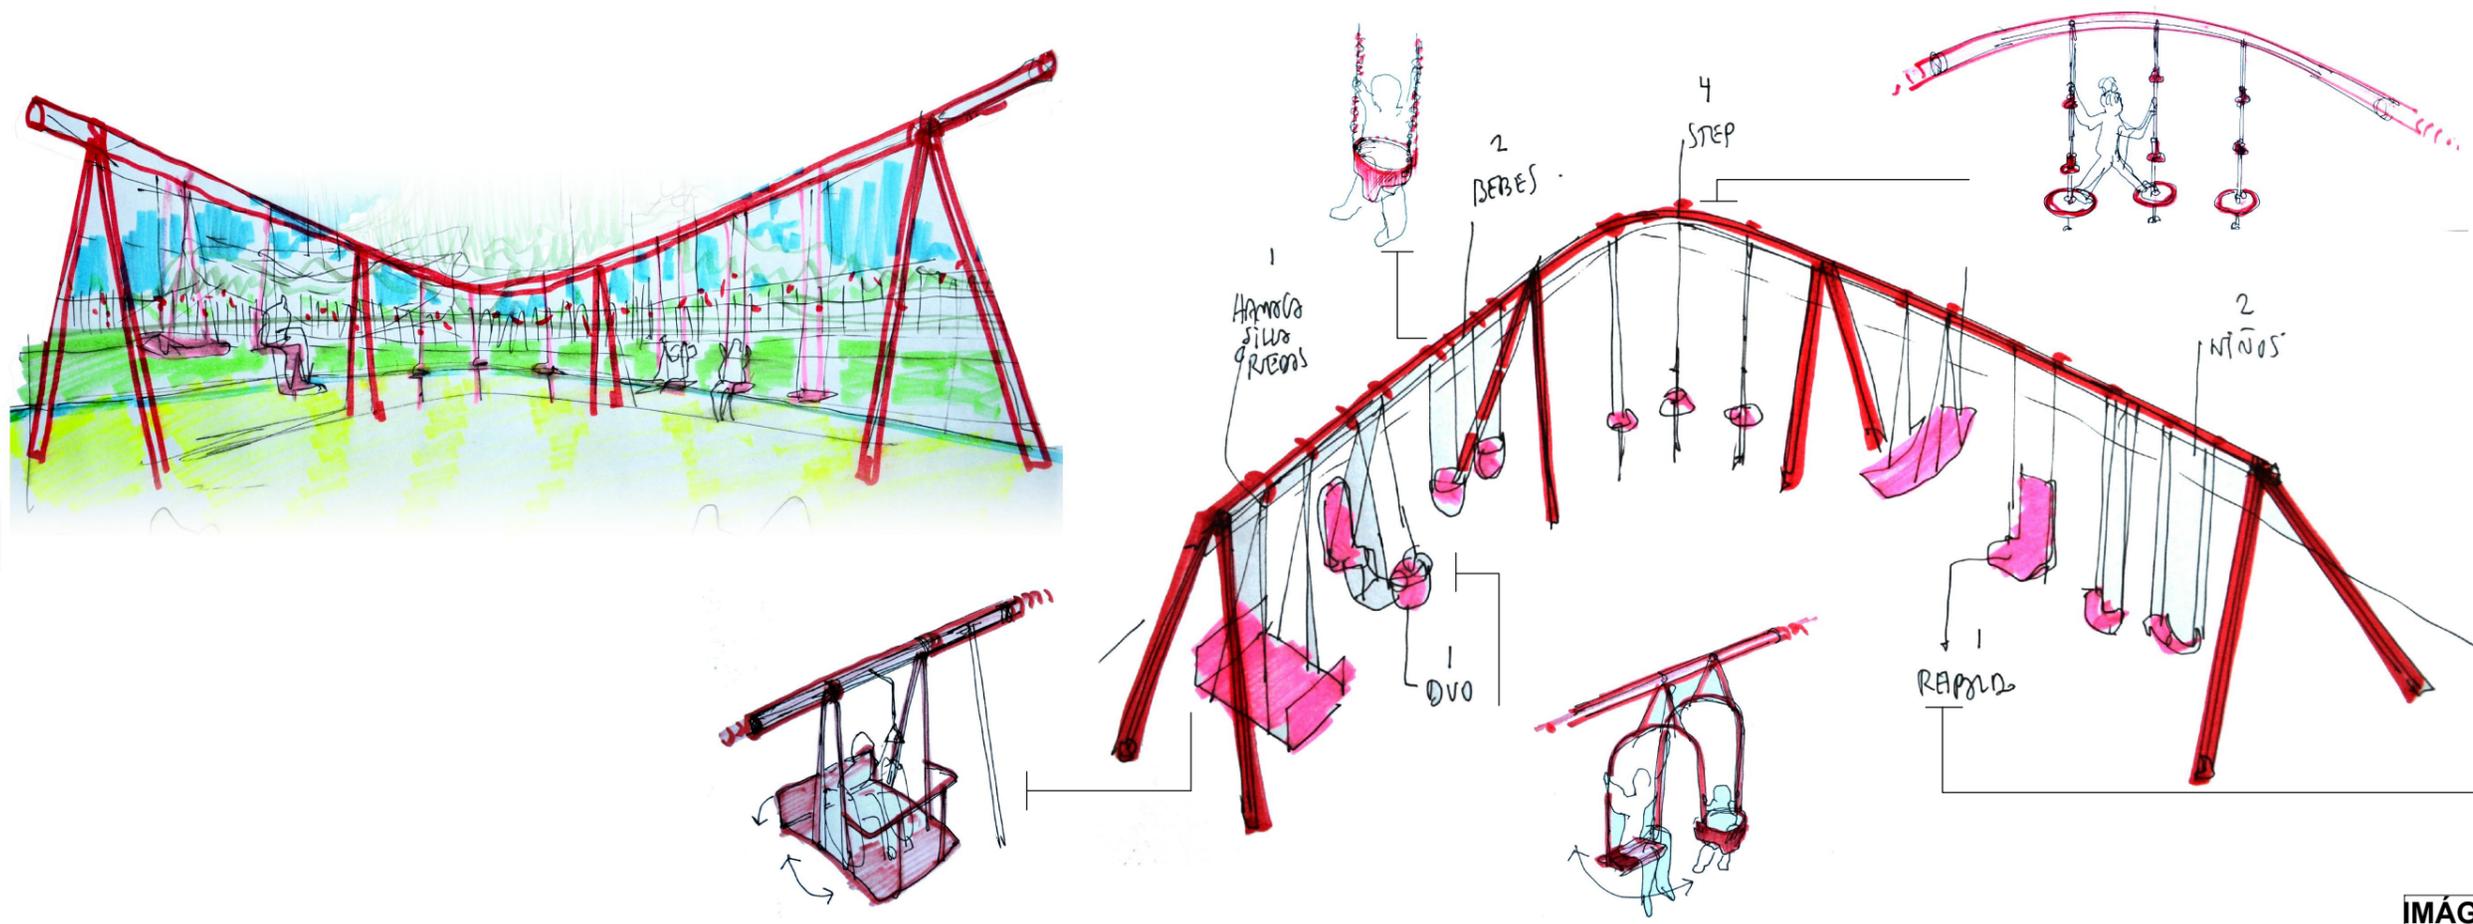

**HAMACA REPOSERA
HAMACA CON RESPALDO**
piezas existentes
a reubicar y reacondicionar



IMÁGENES ILUSTRATIVAS

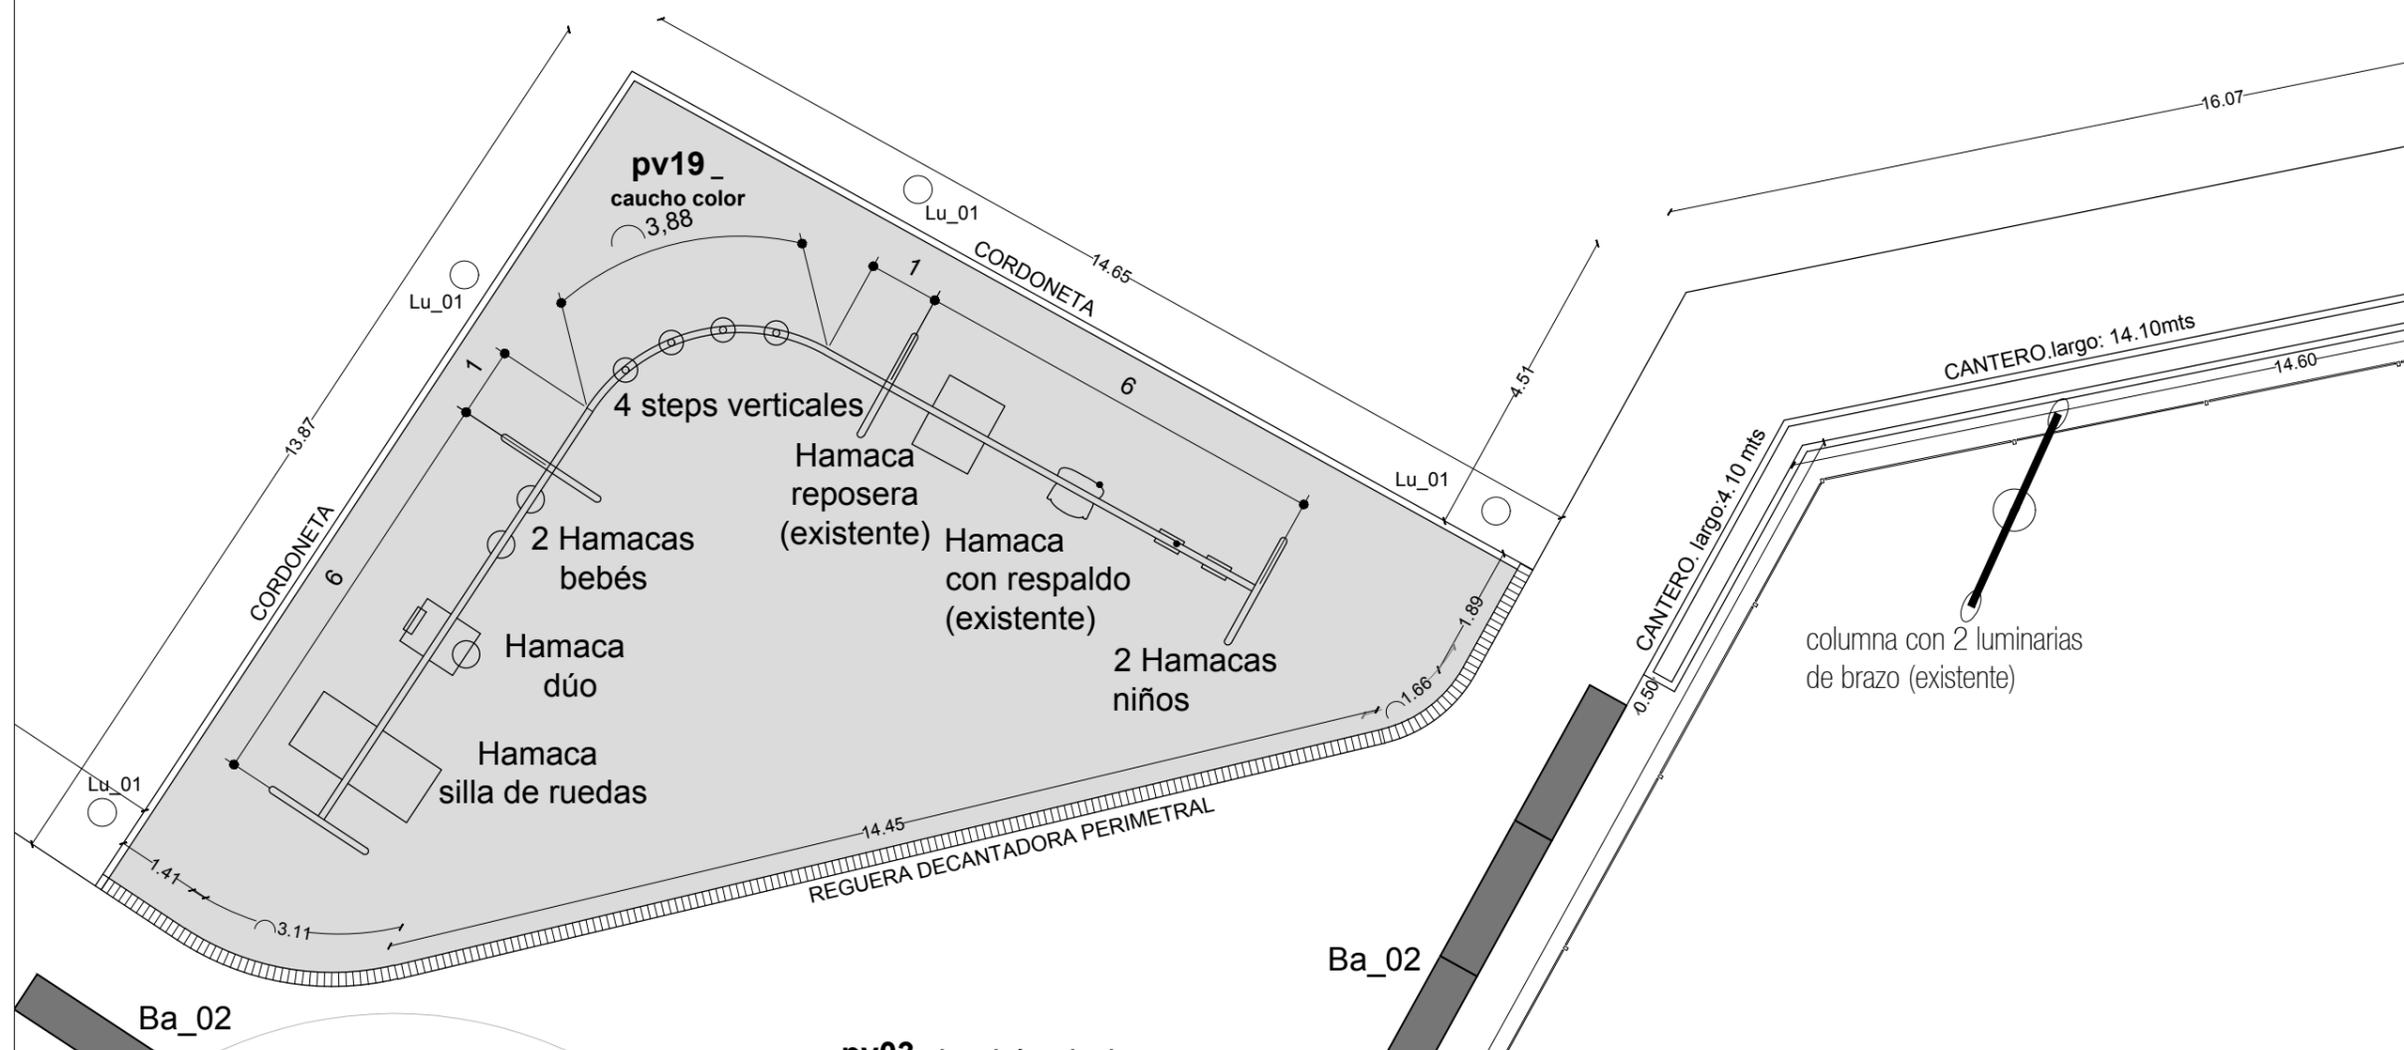

OBSERVACIONES :

PÓRTICO DE HAMACAS

Se deberá cotizar el desarrollo ejecutivo e instalación de un pórtico de estructura integral, que contenga varias hamacas y columpios. El oferente deberá respetar la disposición de los juegos según planos, a menos que por medidas de seguridad se deba modificar el anteproyecto.

VER MEMORIA CONSTRUCTIVA PARTICULAR

Acondicionamiento Urbano		
Proyecto: JUEGOS / Las Tolderías Artiguistas		
Ubicación: Las Piedras / Parque Artigas		LAMINA: JU/04
PLANO: PÓRTICO DE HAMACAS		FECHA: NOV/19
ETAPA:		
PROYECTO: TALLER DE PROYECTO DE ESPACIOS PÚBLICOS		