




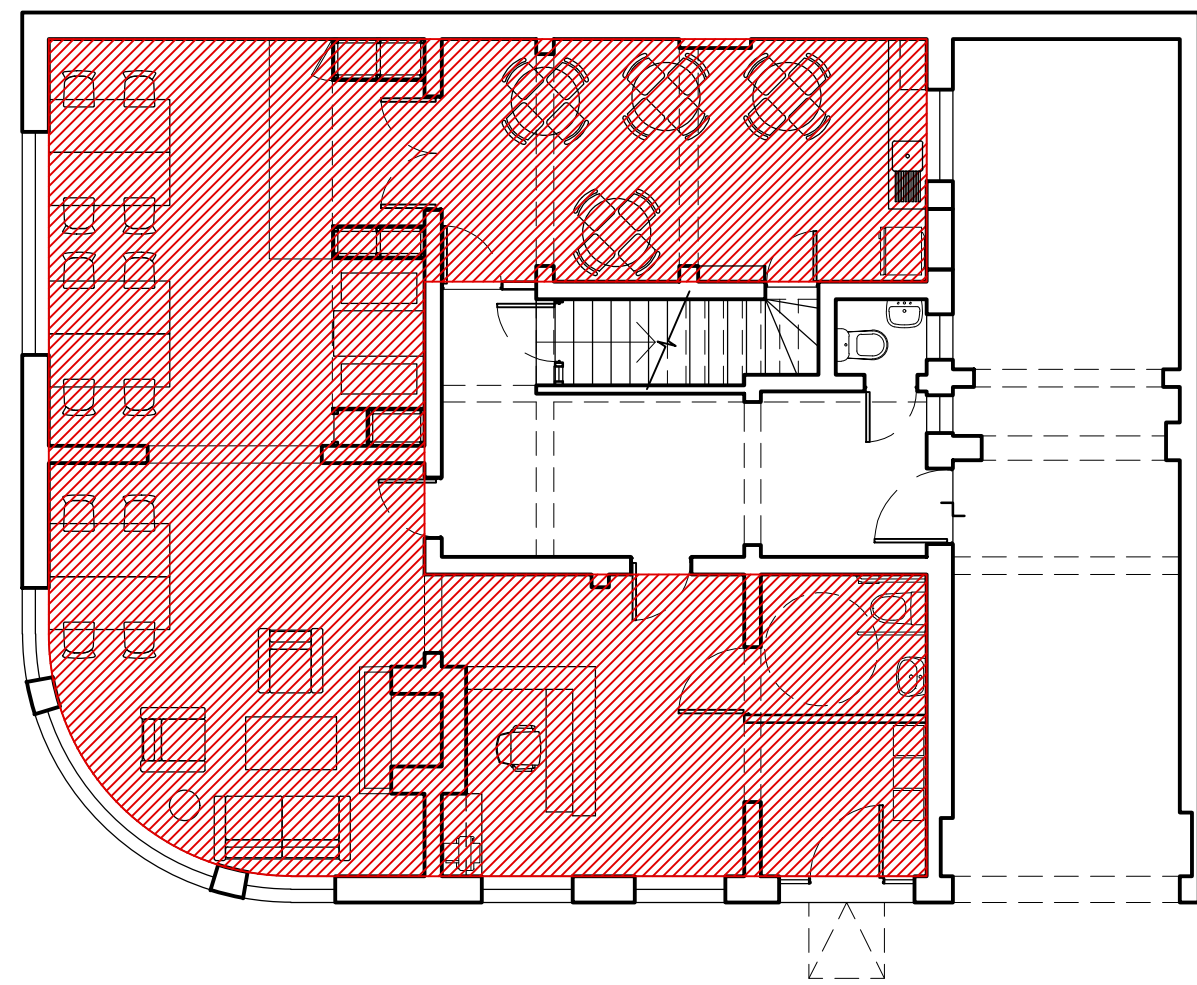

PLANTA UBICACIÓN COWORK
ESC. 1:100


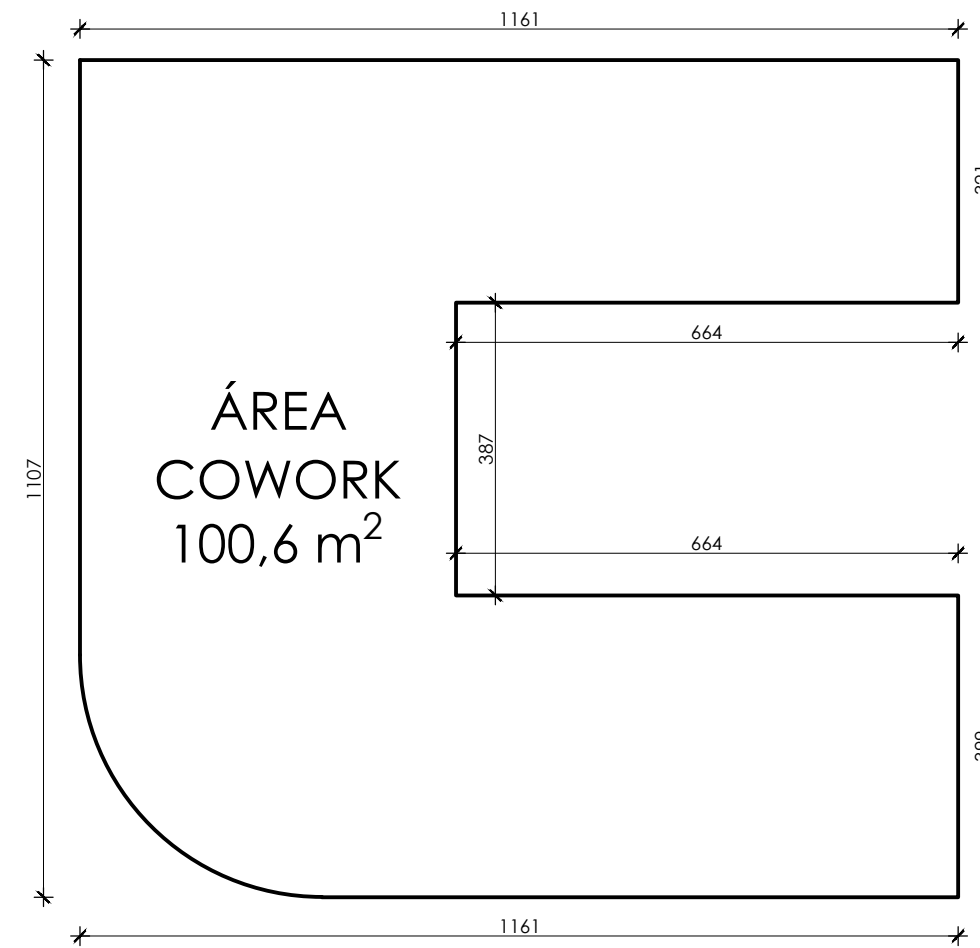


ESQUEMA DE SUPERFICIE
ESC. 1:100

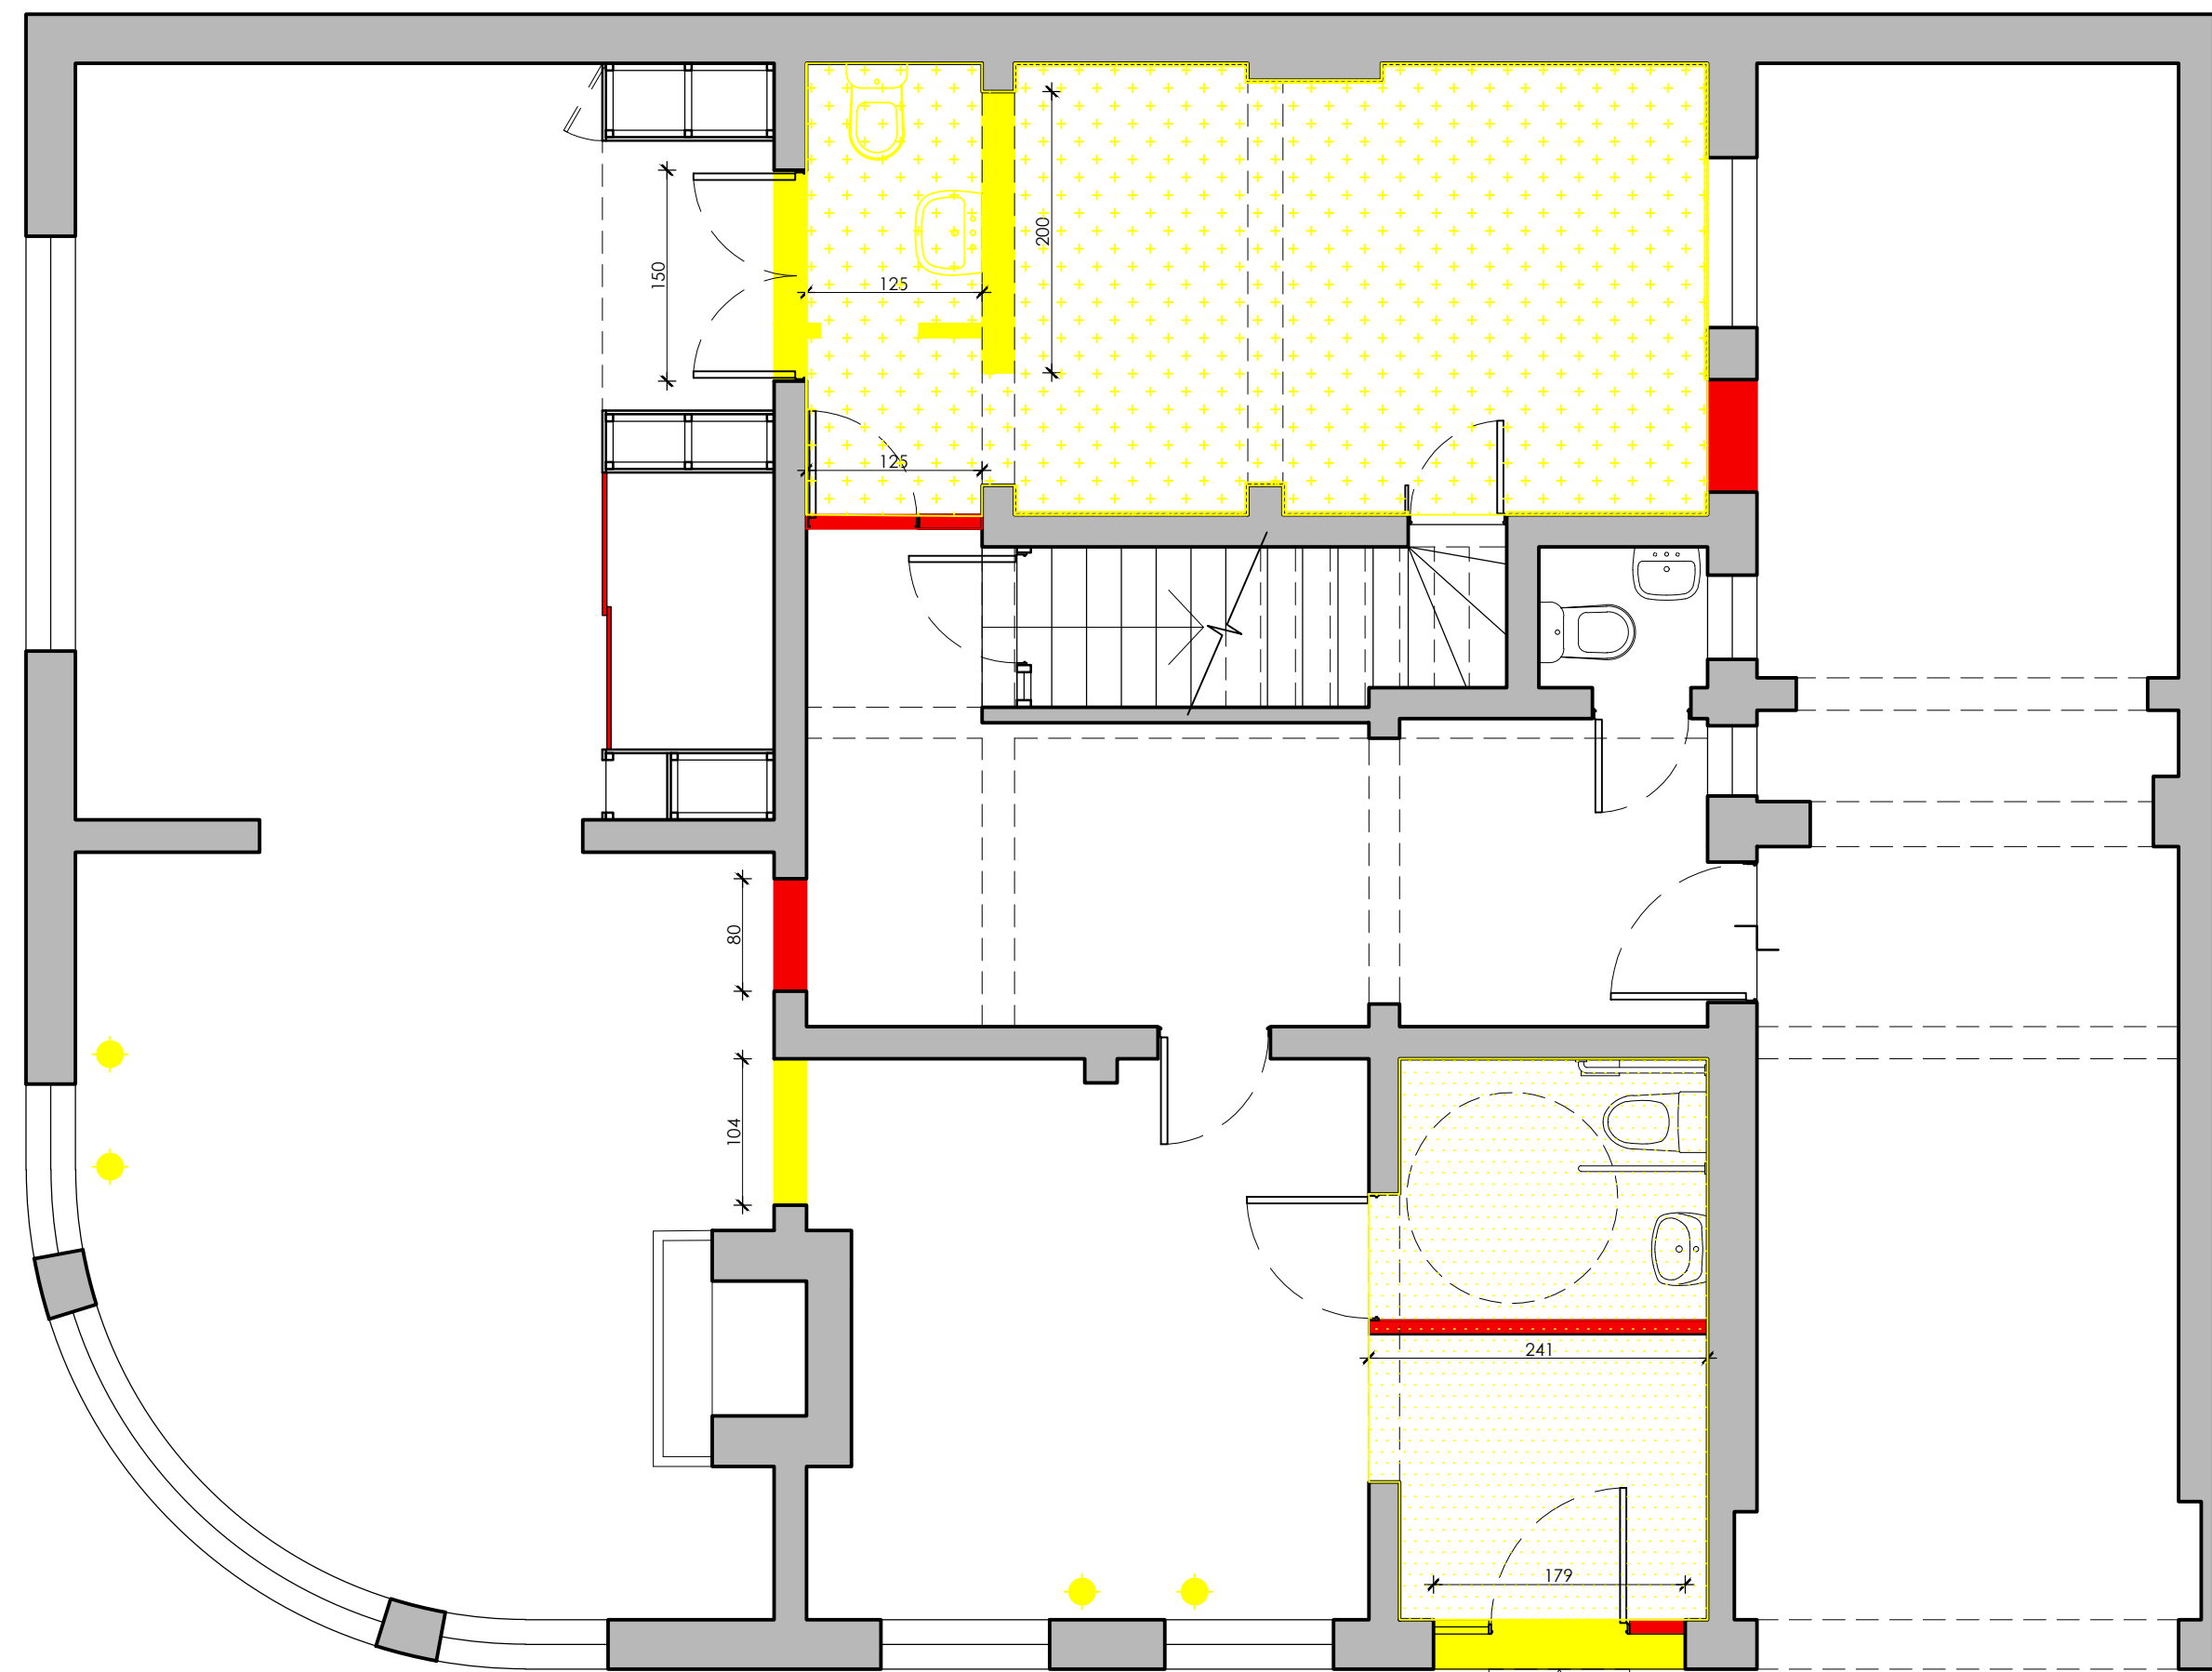



- SE CONSTRUYE
- SE DEMUELE
- SE RETIRA PISO MADERA
- SE RETIRA CUBREPISO
- SE RETIRA CERÁMICA DE MURO
- SE RETIRA DUCTO RADIADOR

PLANTA DE CONSTRUCCIÓN - DEMOLICIÓN
ESC. 1:50

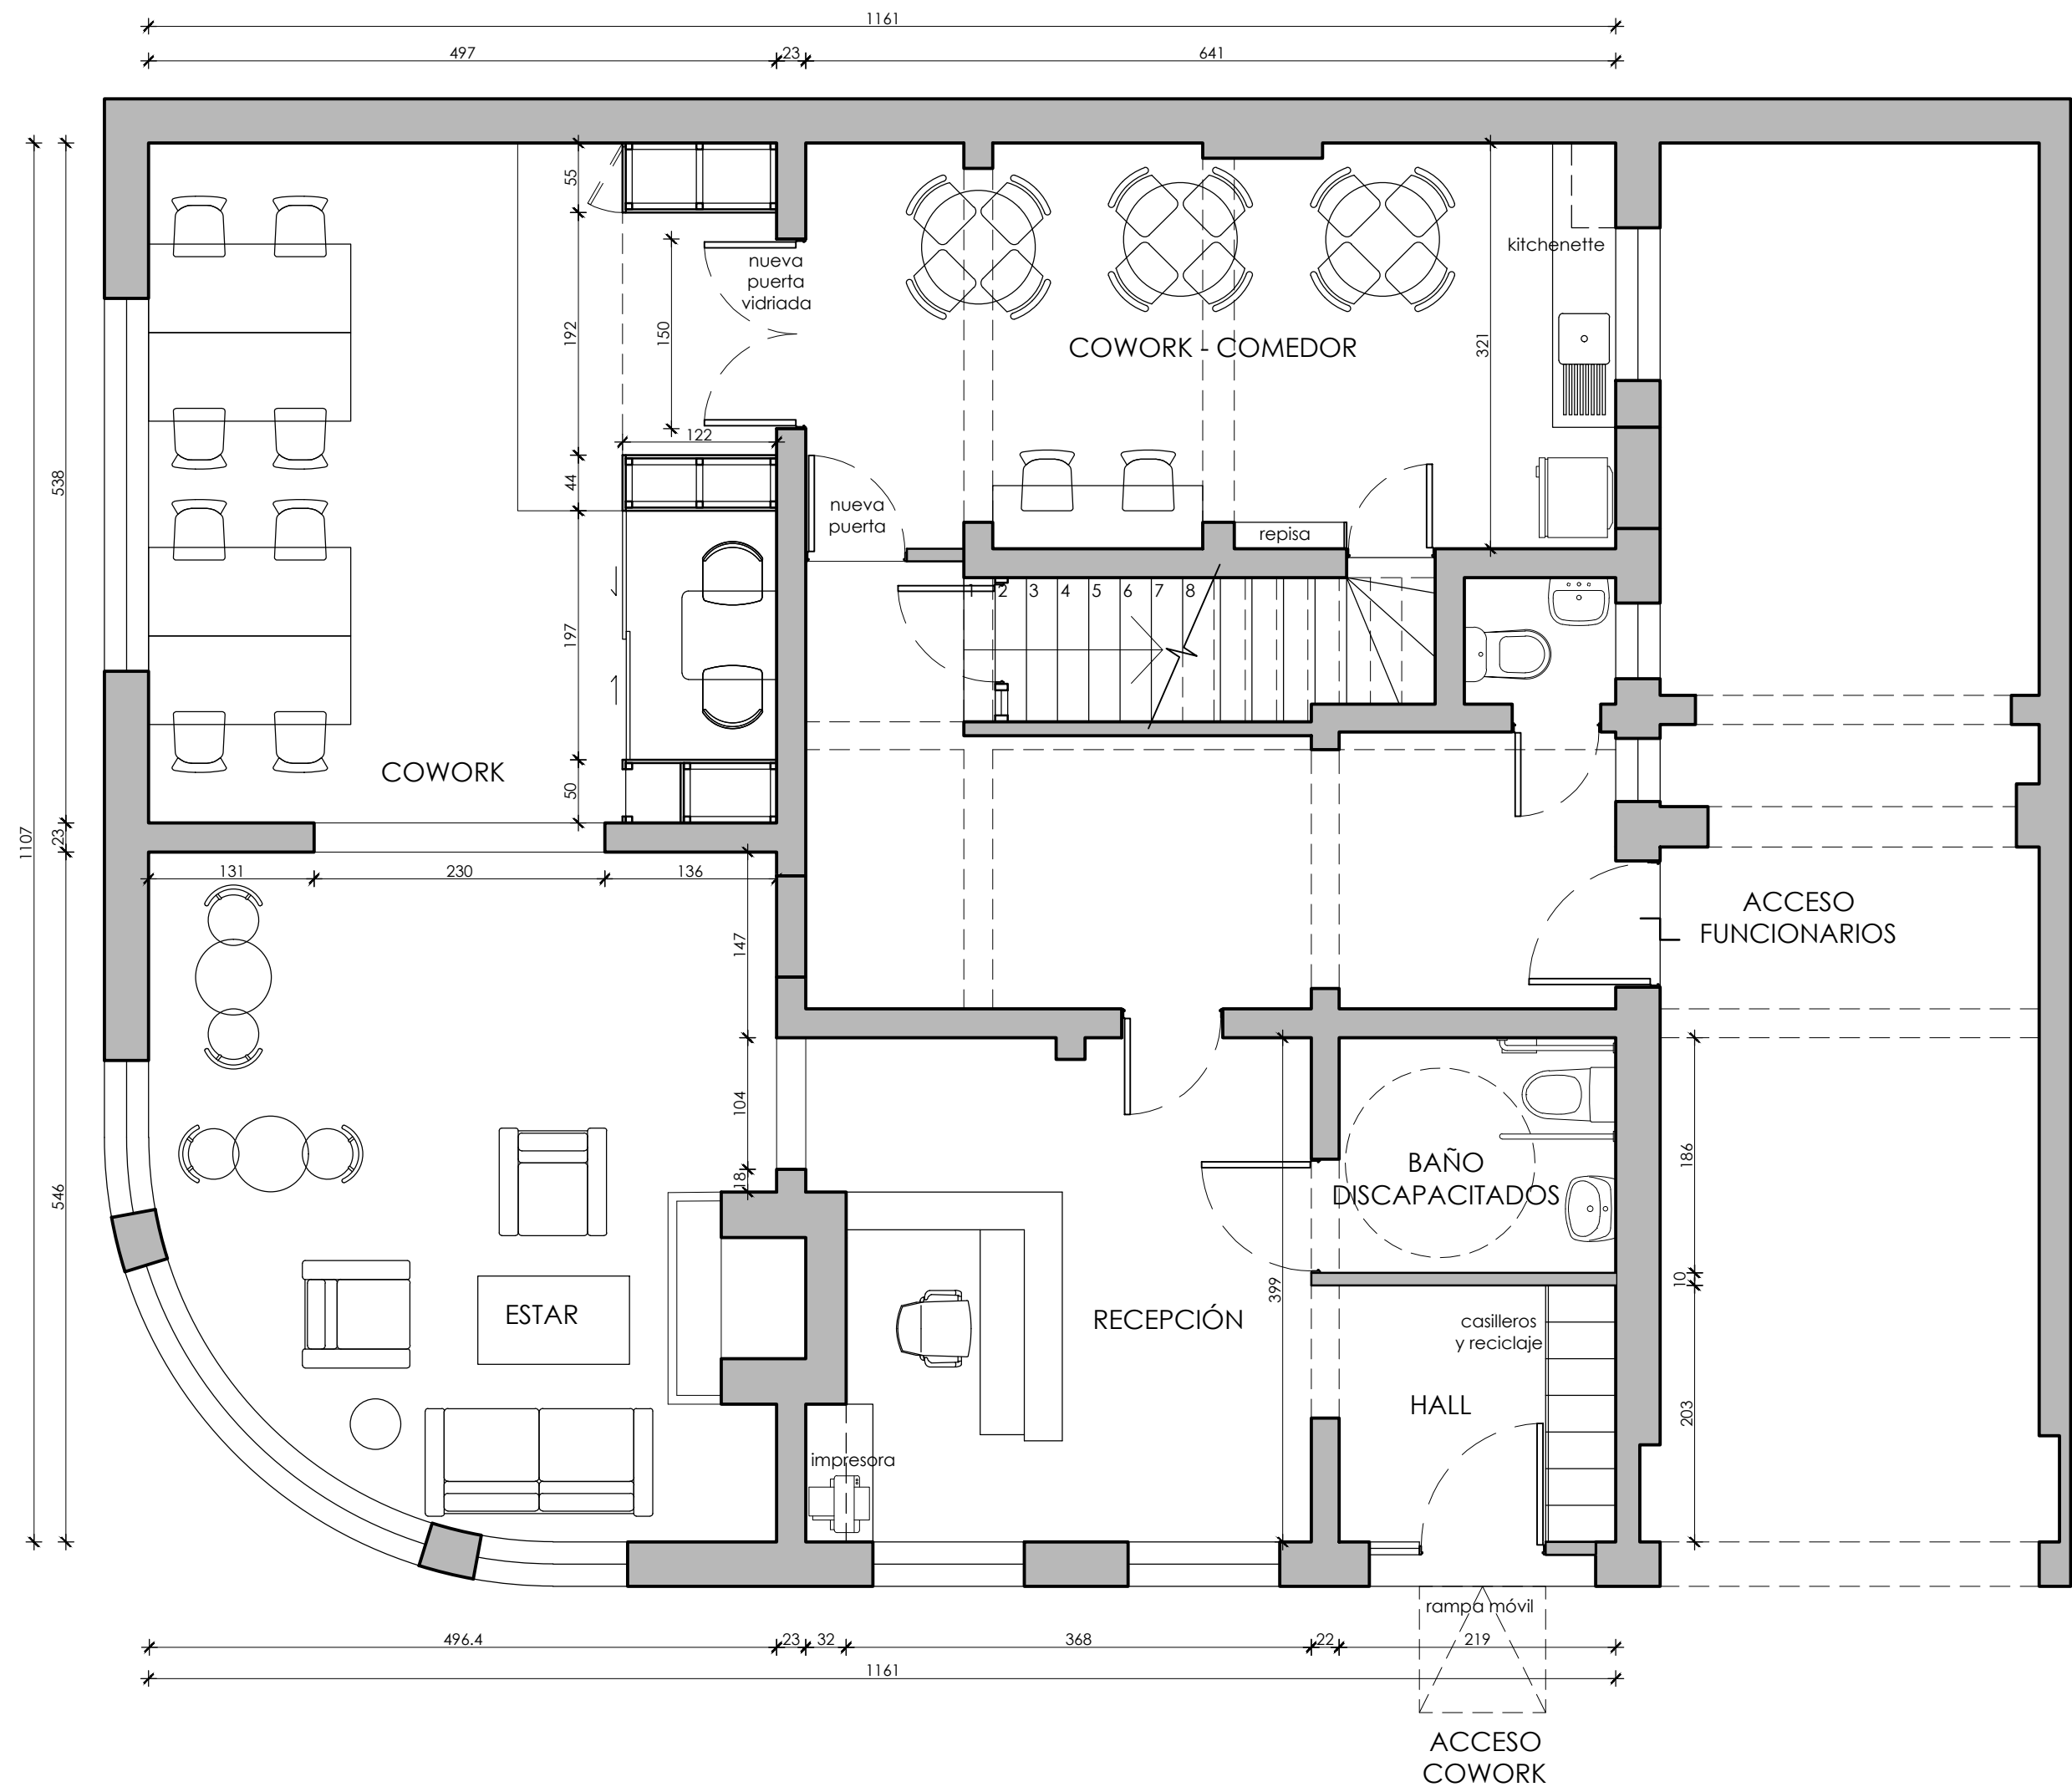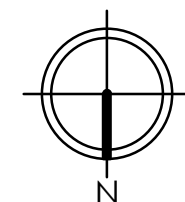




PLANTA DE LAYOUT
ESC. 1:50

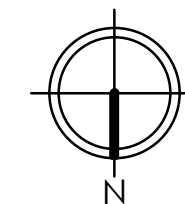


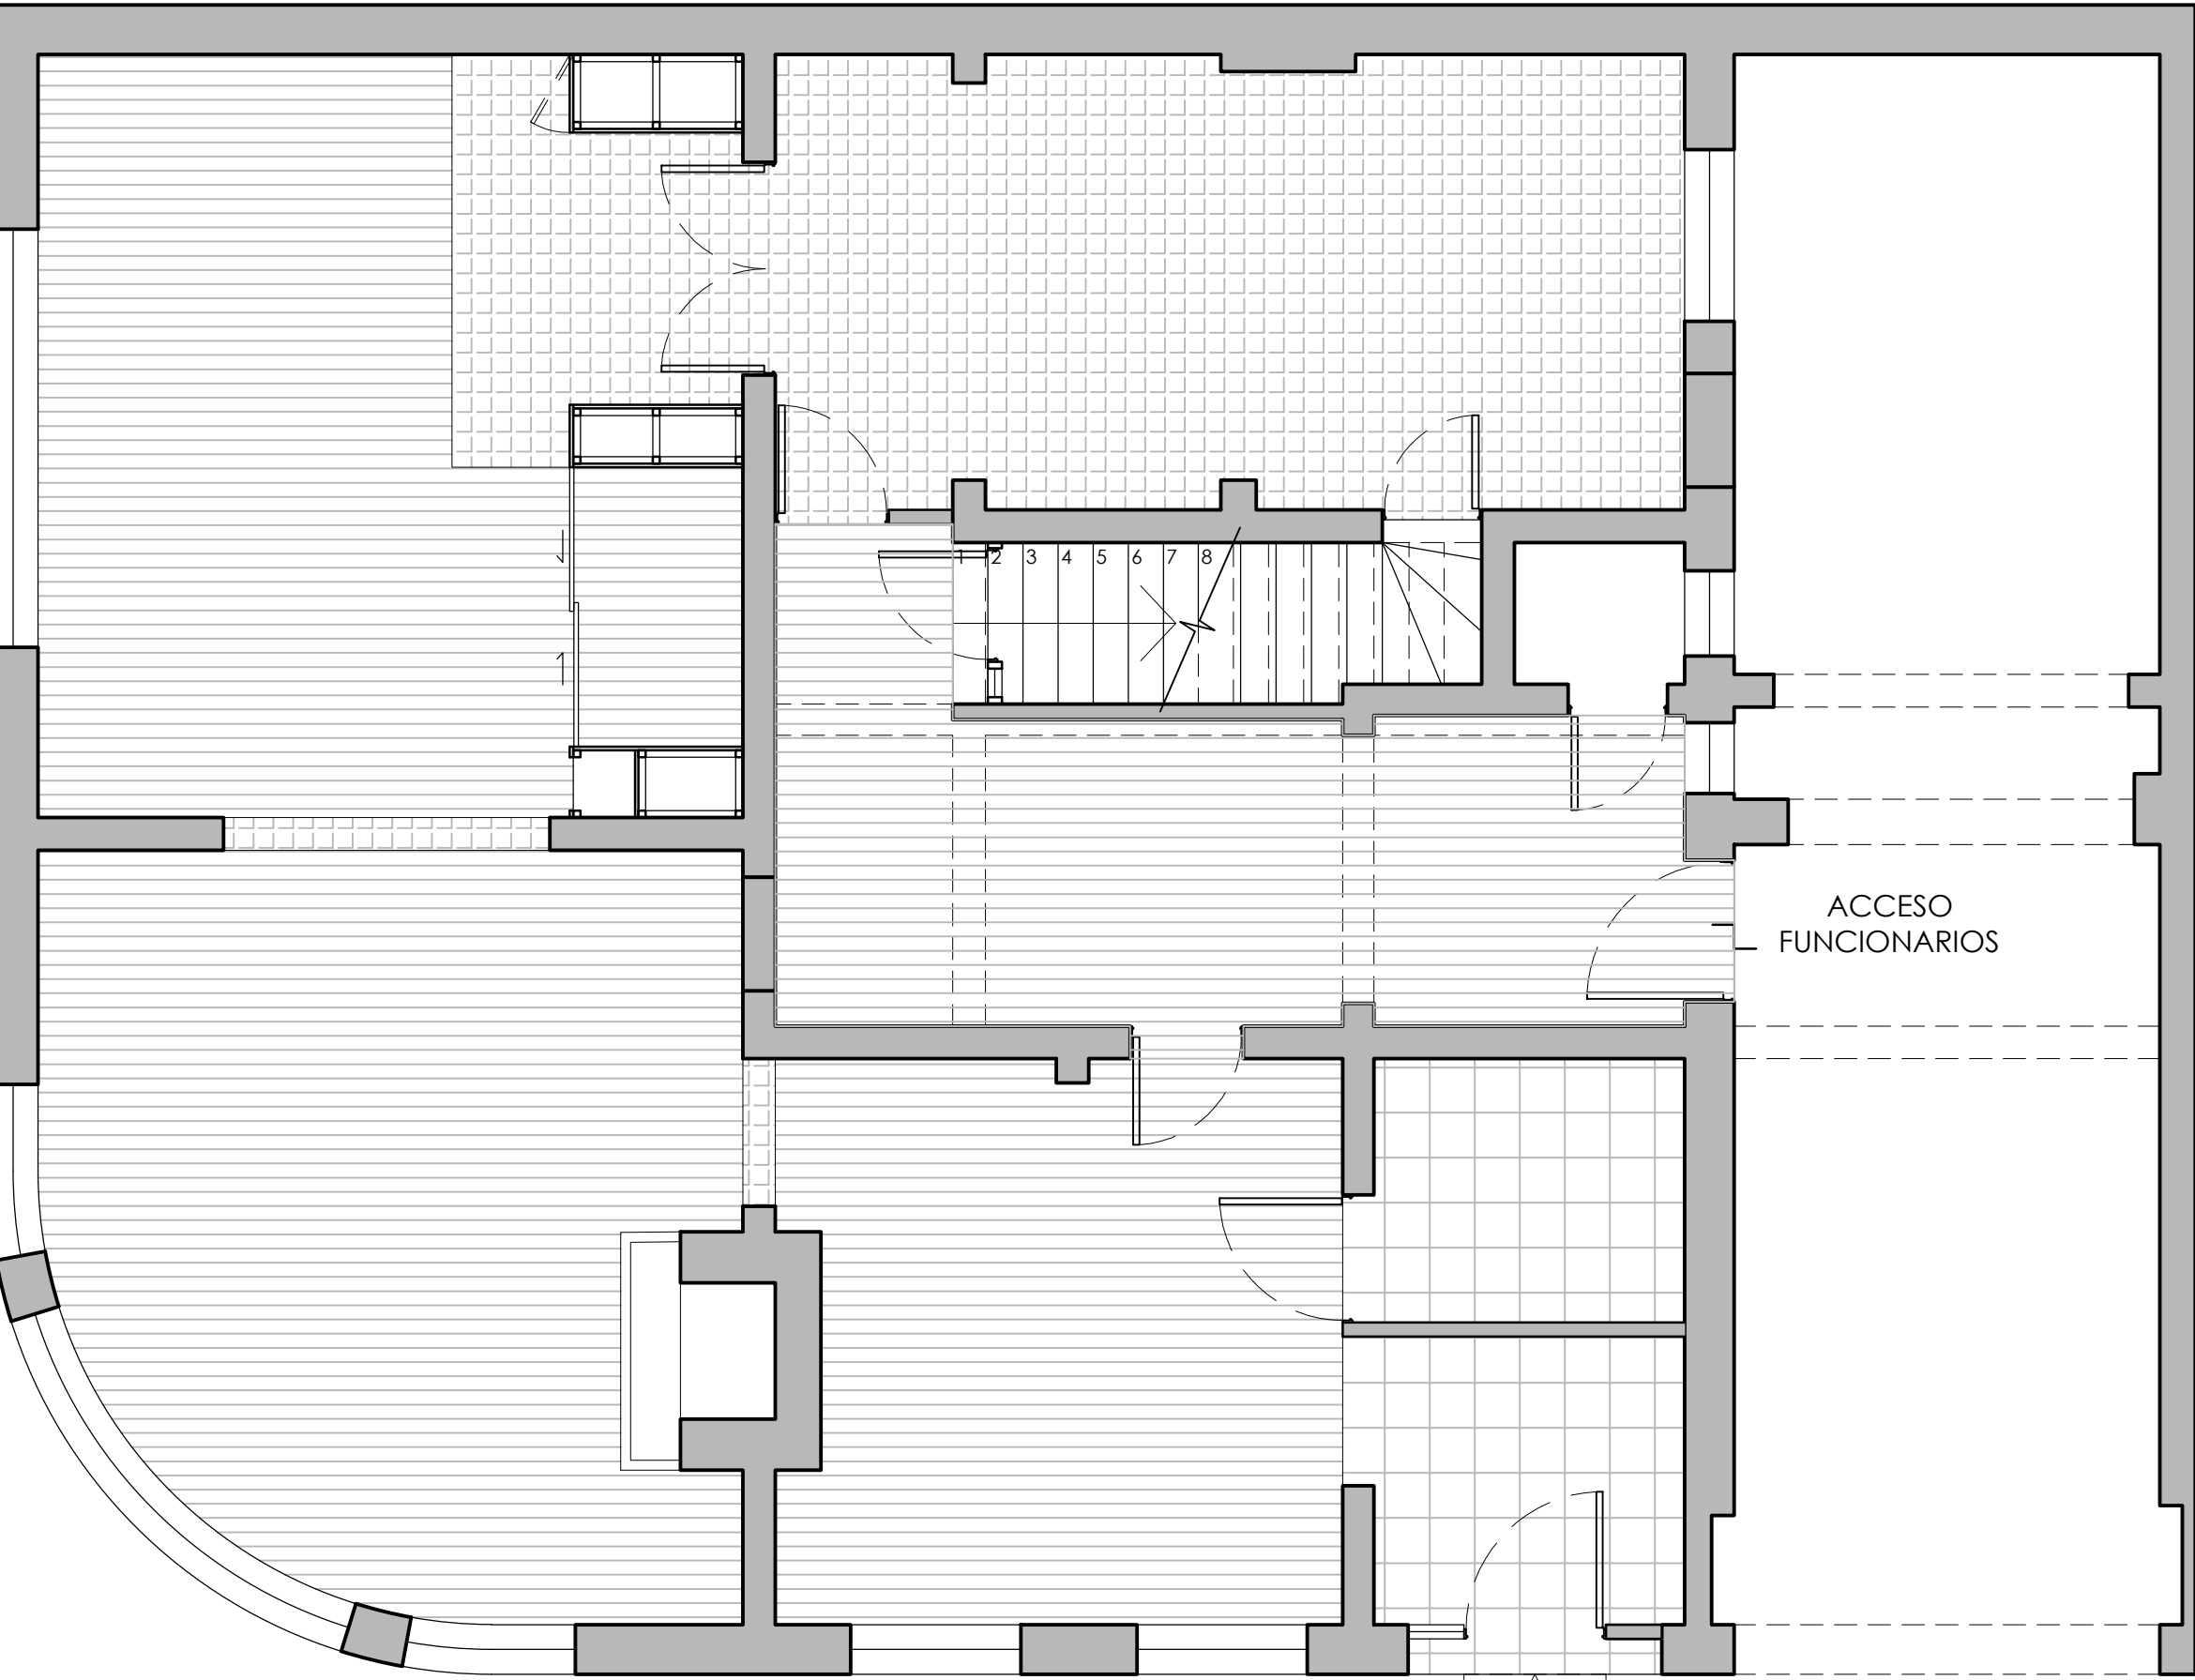


PLANTA DE PAVIMENTOS
ESC. 1:50

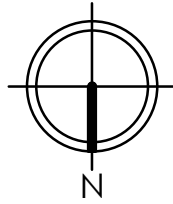

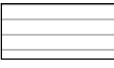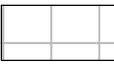
-  CERÁMICA COLOR 20x20 S/EET
-  PISO DE MADERA A MANTENER
-  PORCELANATO GRIS 60 x 60

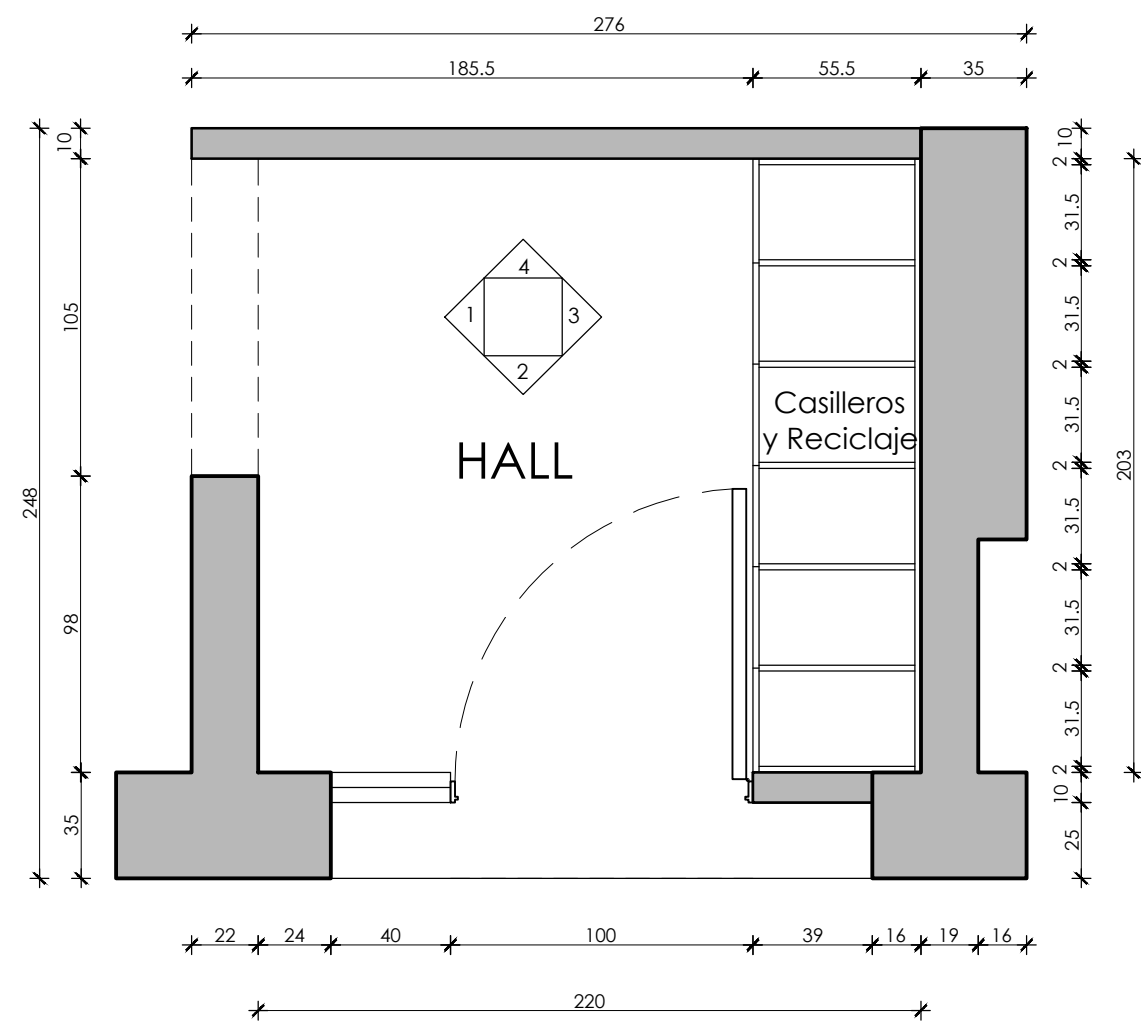


PLANTA HALL ACCESO
ESC. 1:25

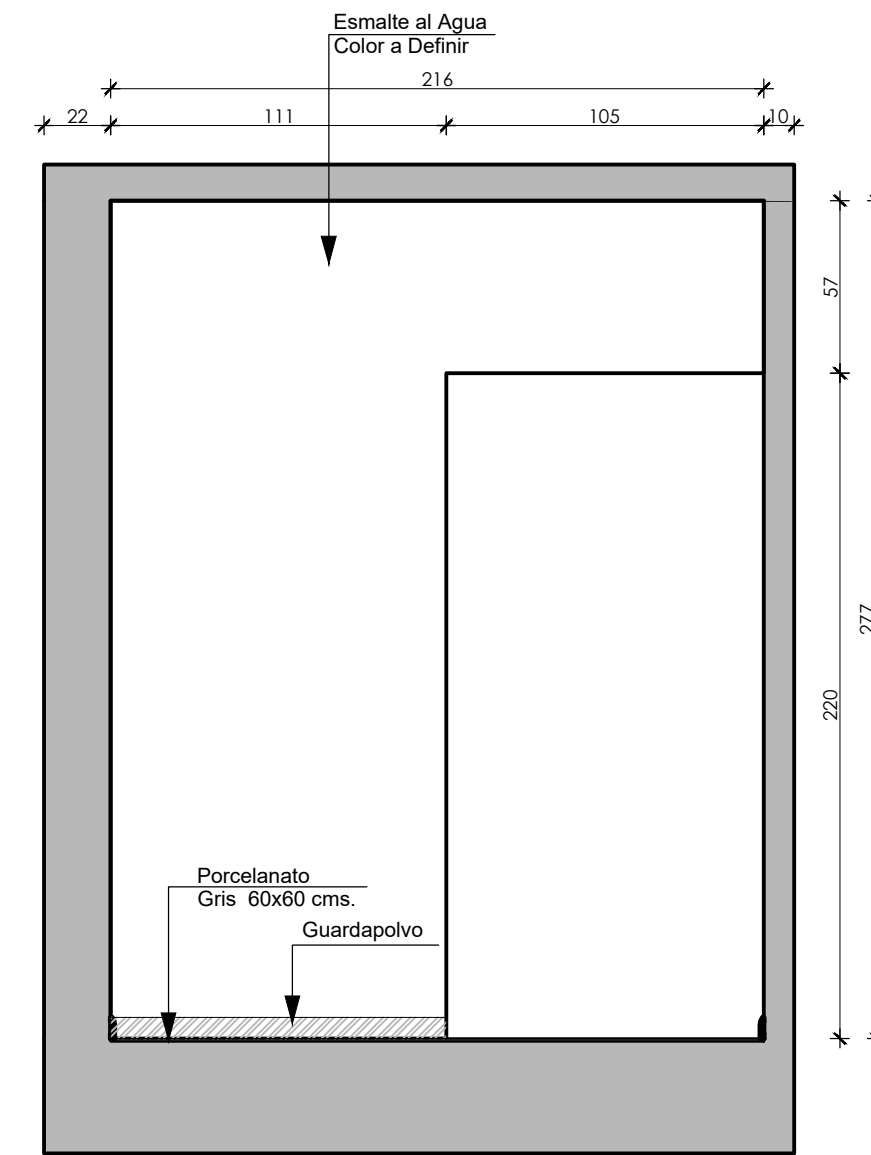


VISTA 1 - HALL ACCESO
ESC. 1:25

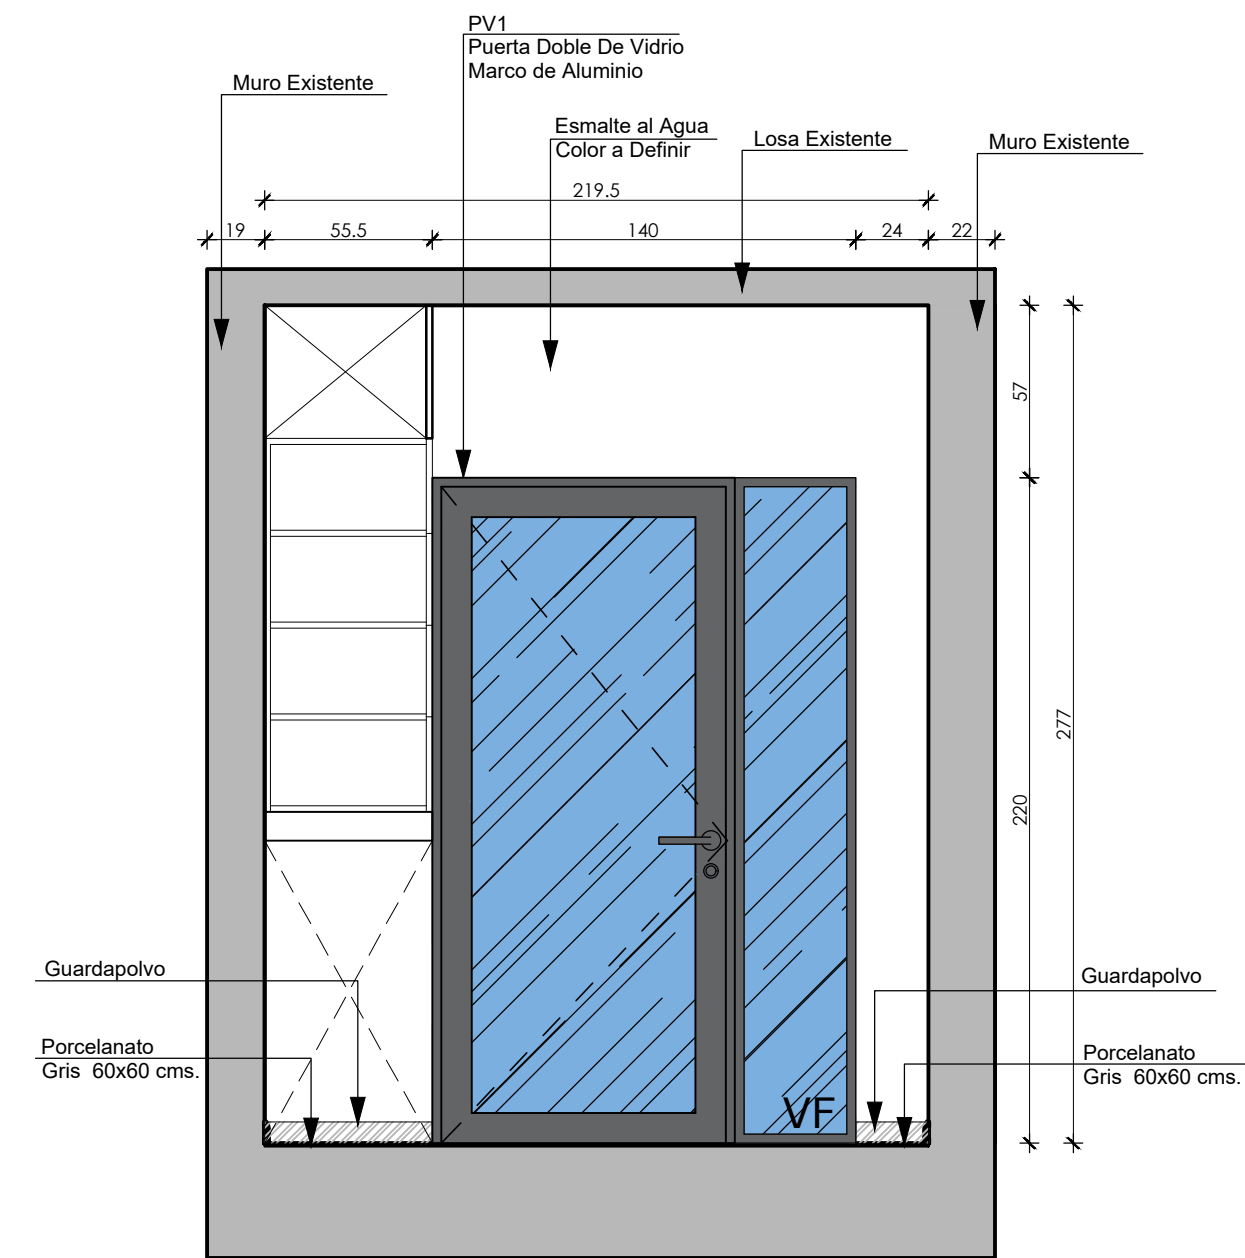


VISTA 2 - HALL ACCESO
ESC. 1:25

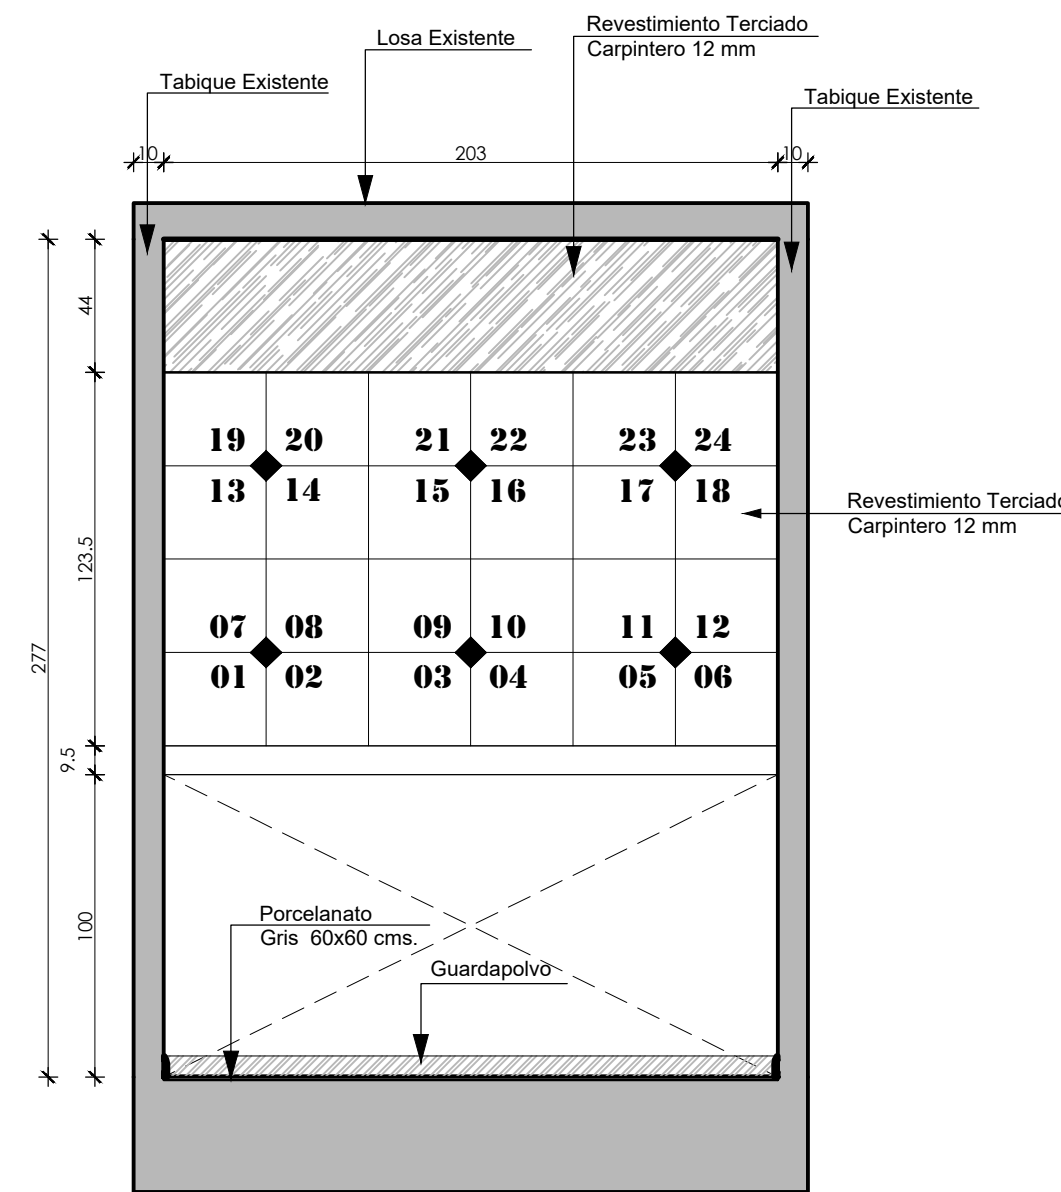


VISTA 3 - HALL ACCESO
ESC. 1:25

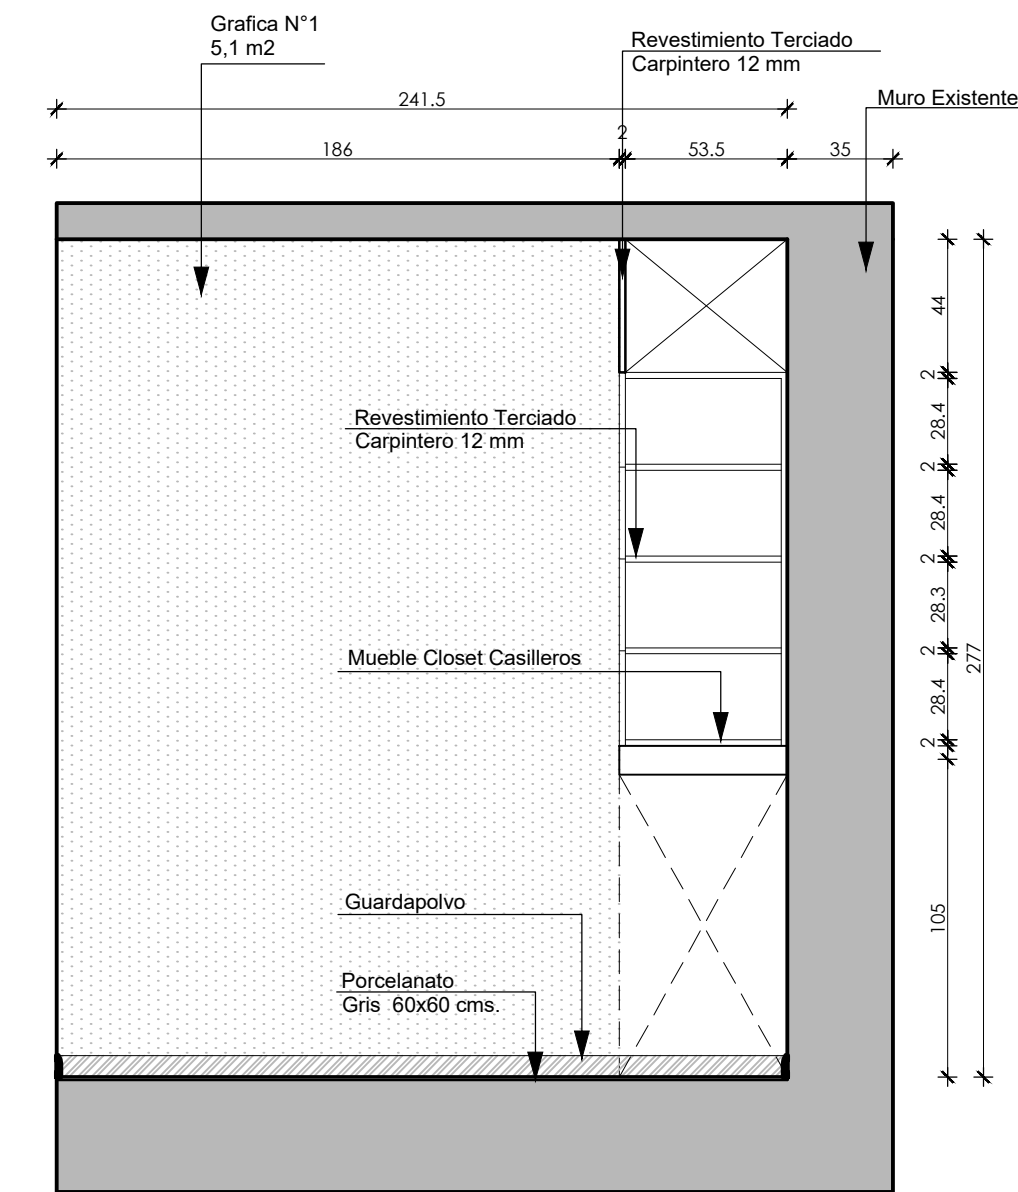


VISTA 4 - HALL ACCESO
ESC. 1:25

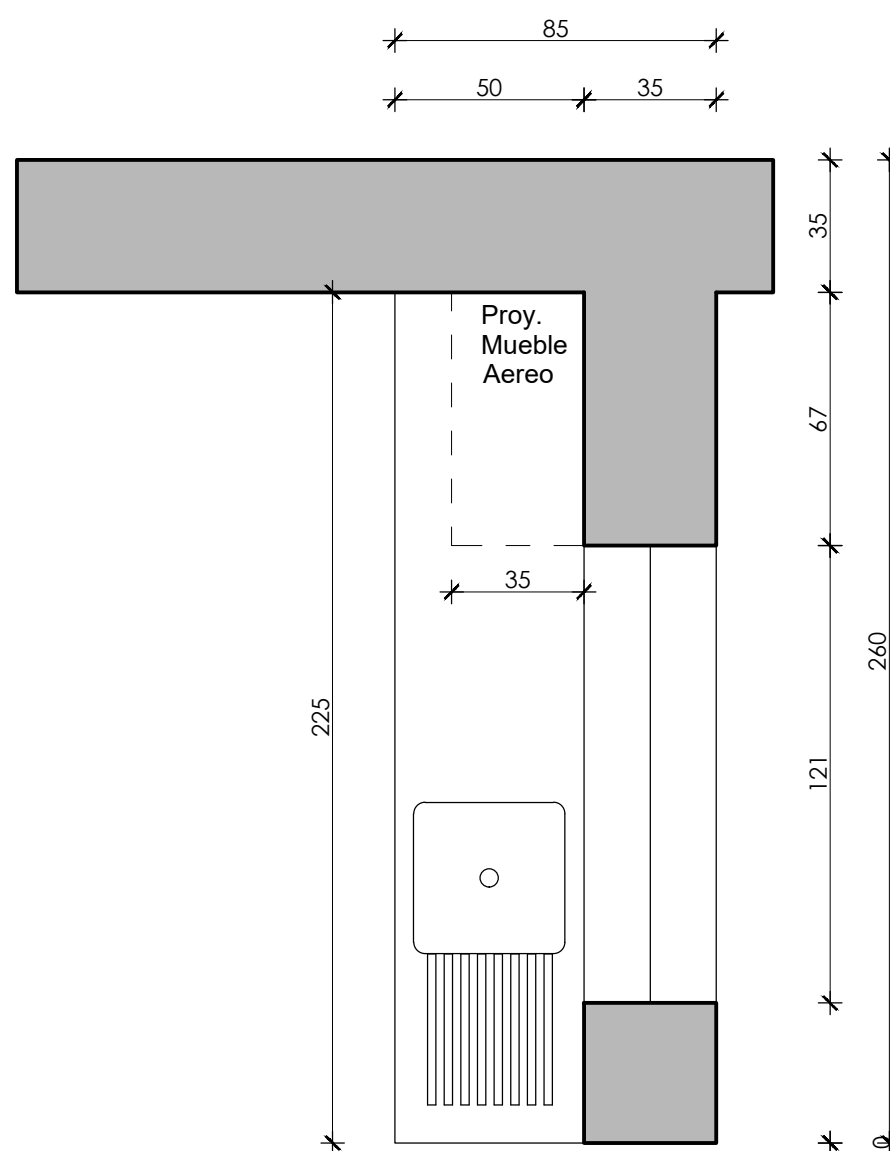


PLANTA KITCHENETTE
ESC. 1:20

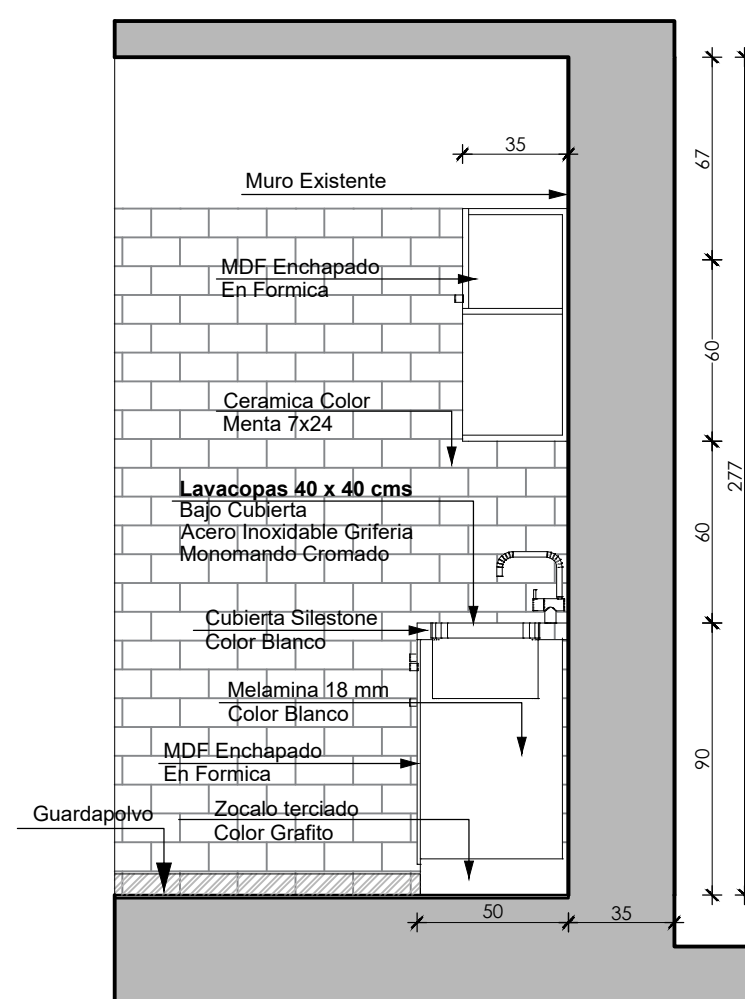


CORTE TRANSVERSAL KITCHENETTE
ESC. 1:25

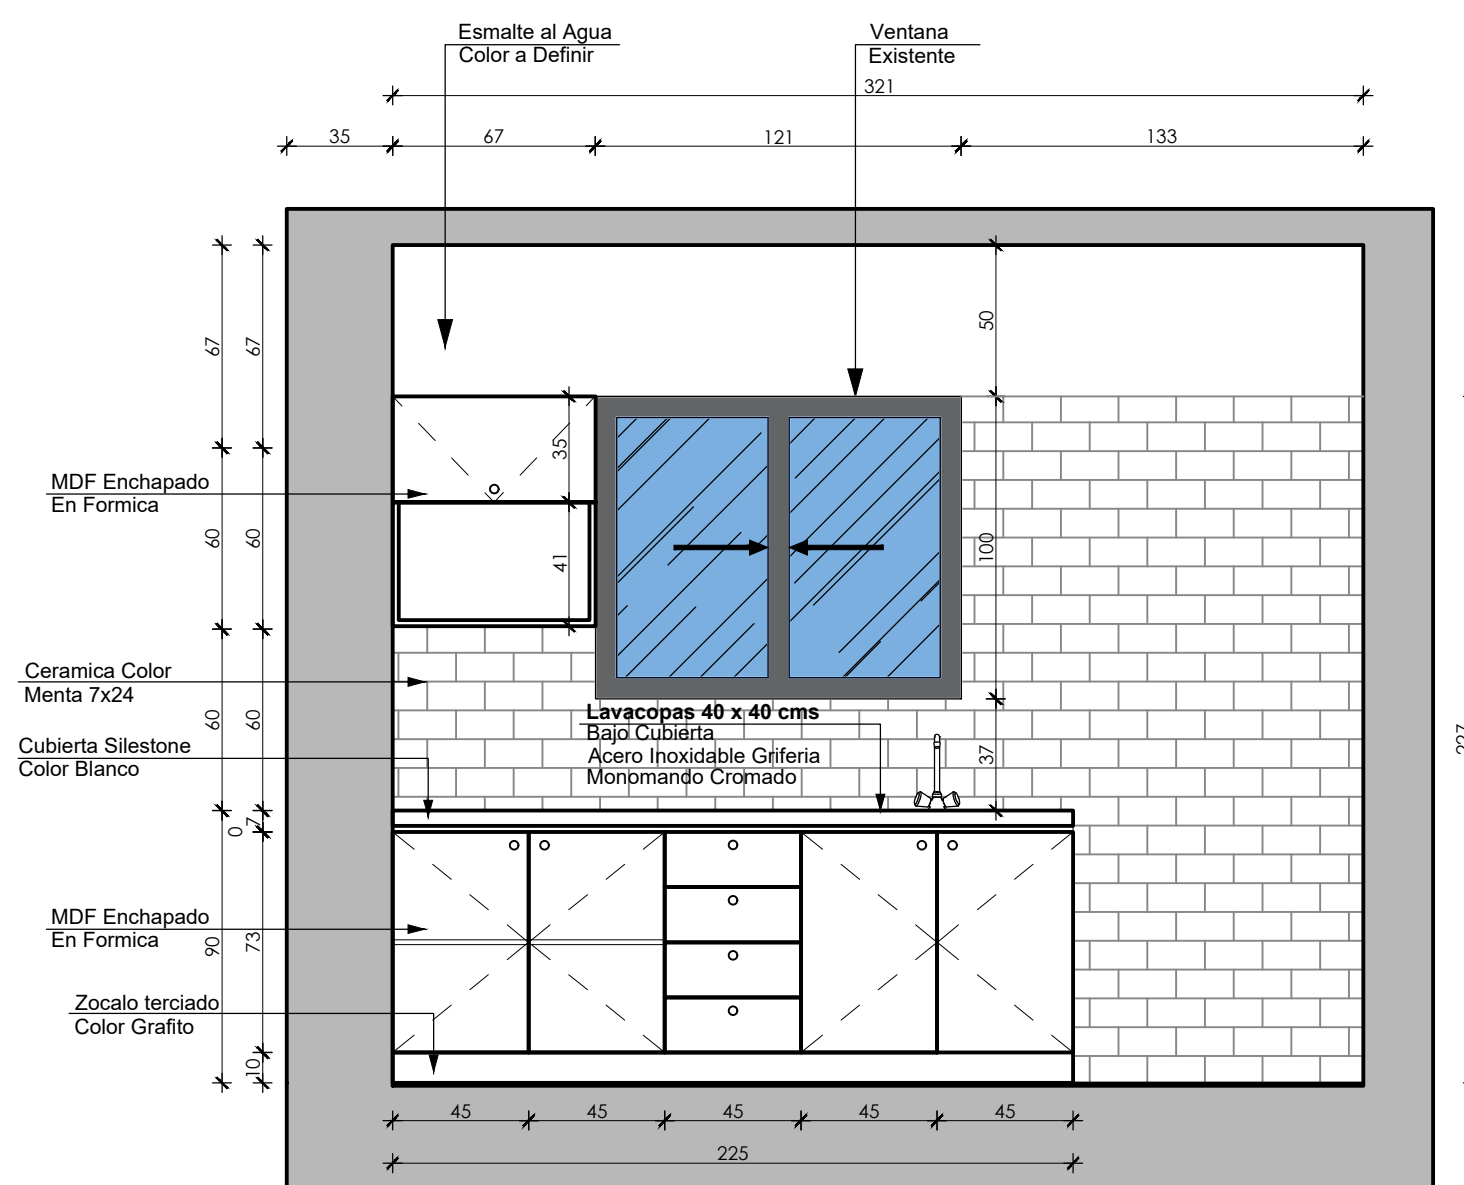


ELEVACIÓN FRONTAL KITCHENETTE
ESC. 1:25

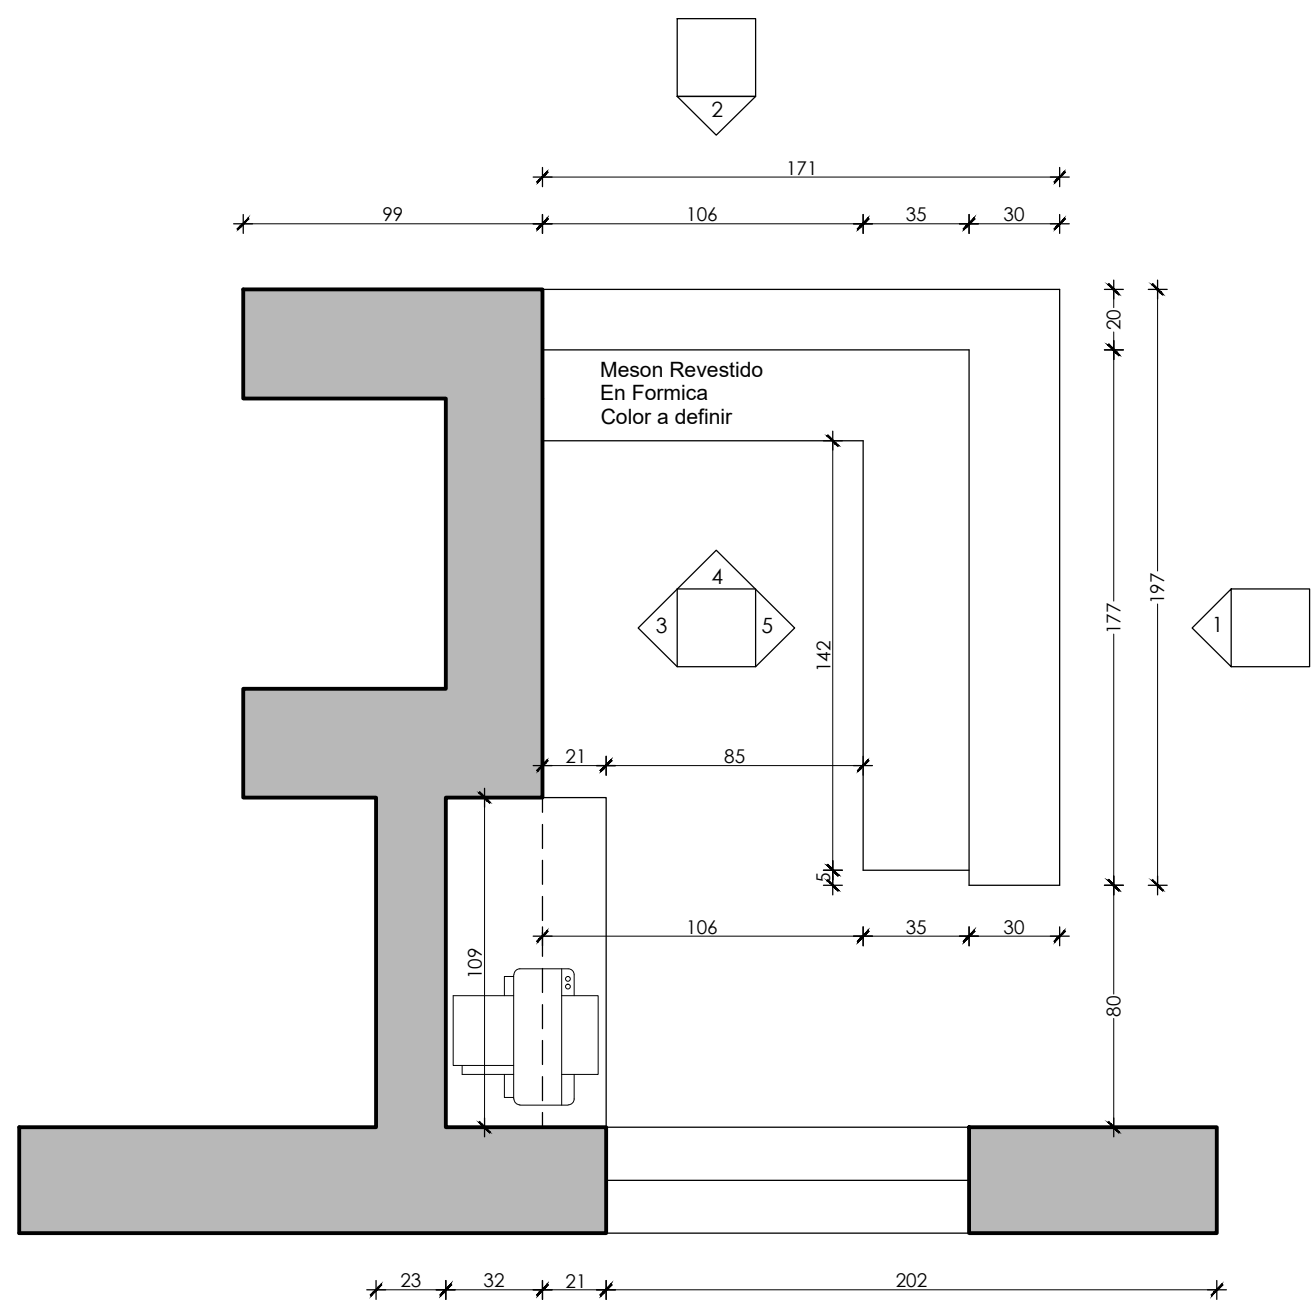


PLANTA MESÓN DE ATENCIÓN
ESC. 1:25

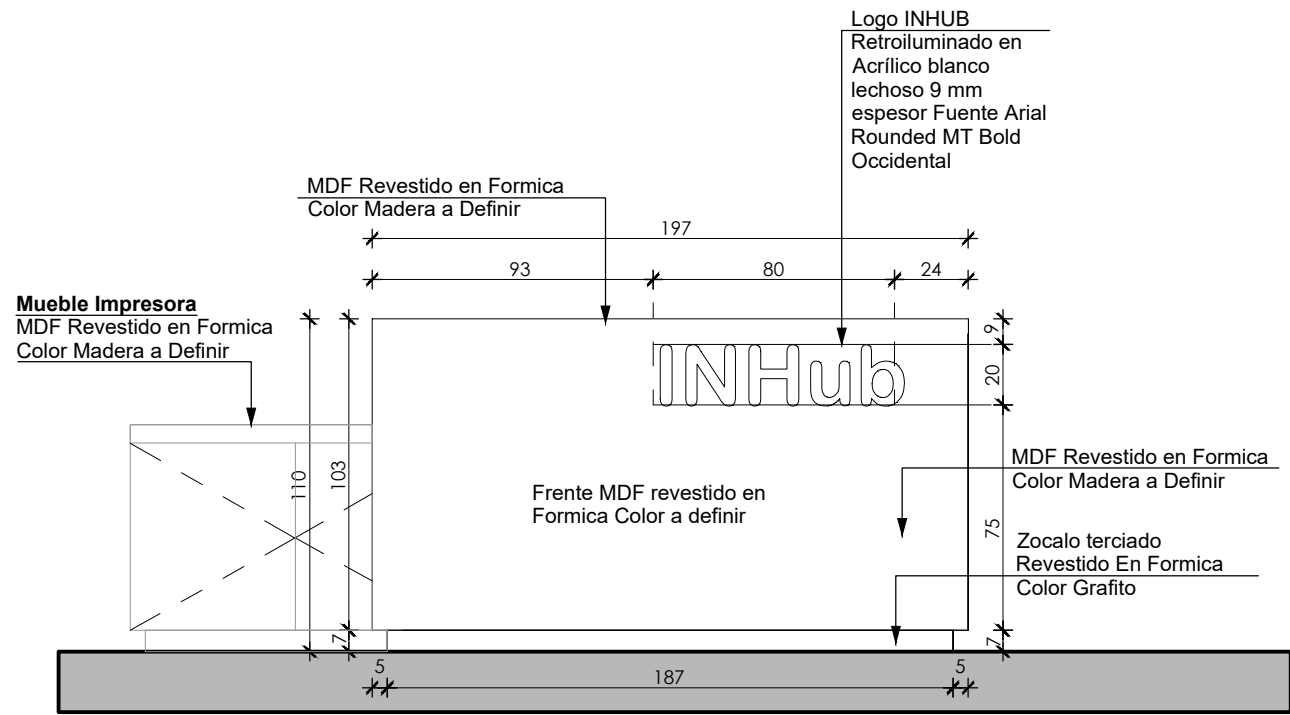


VISTA 1 MESÓN DE ATENCIÓN
ESC. 1:25

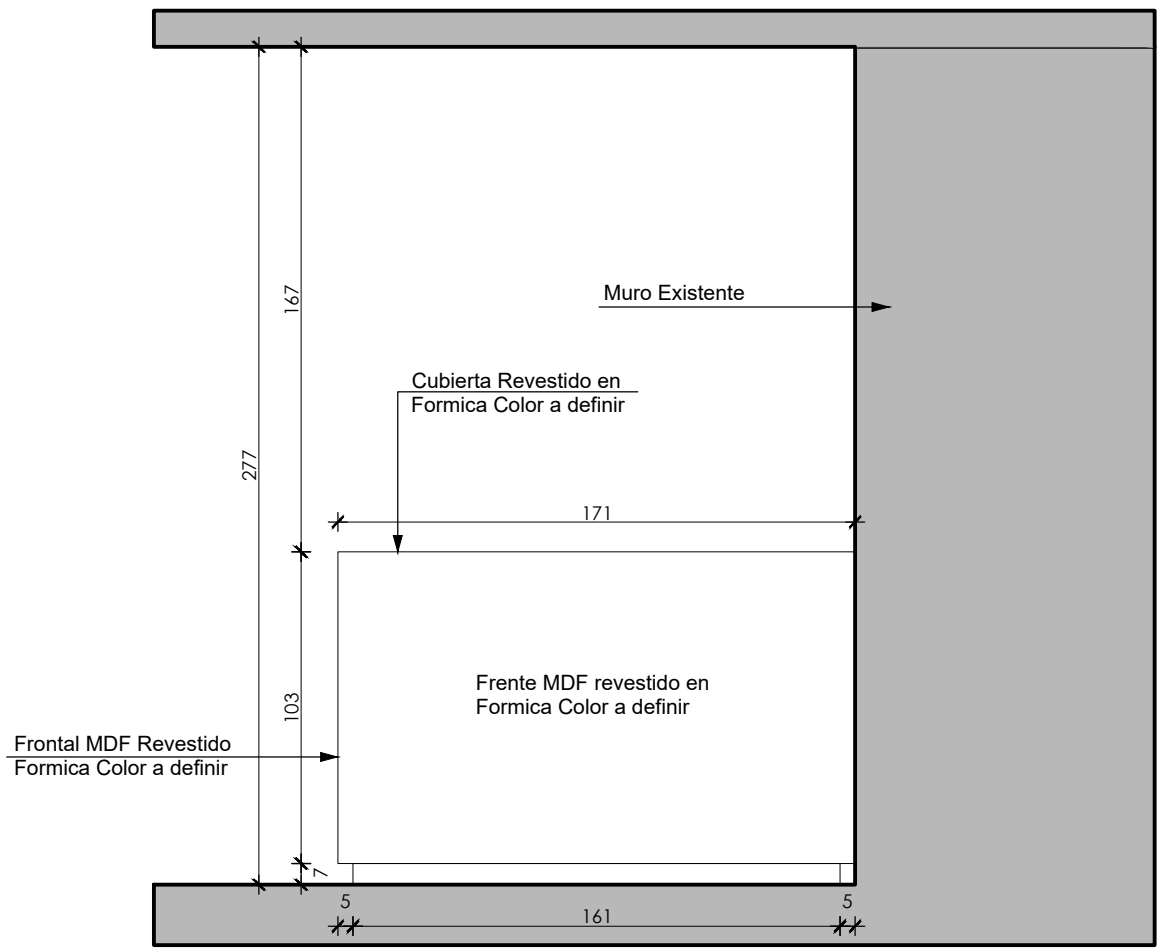


VISTA 2 MESÓN DE ATENCIÓN
ESC. 1:25

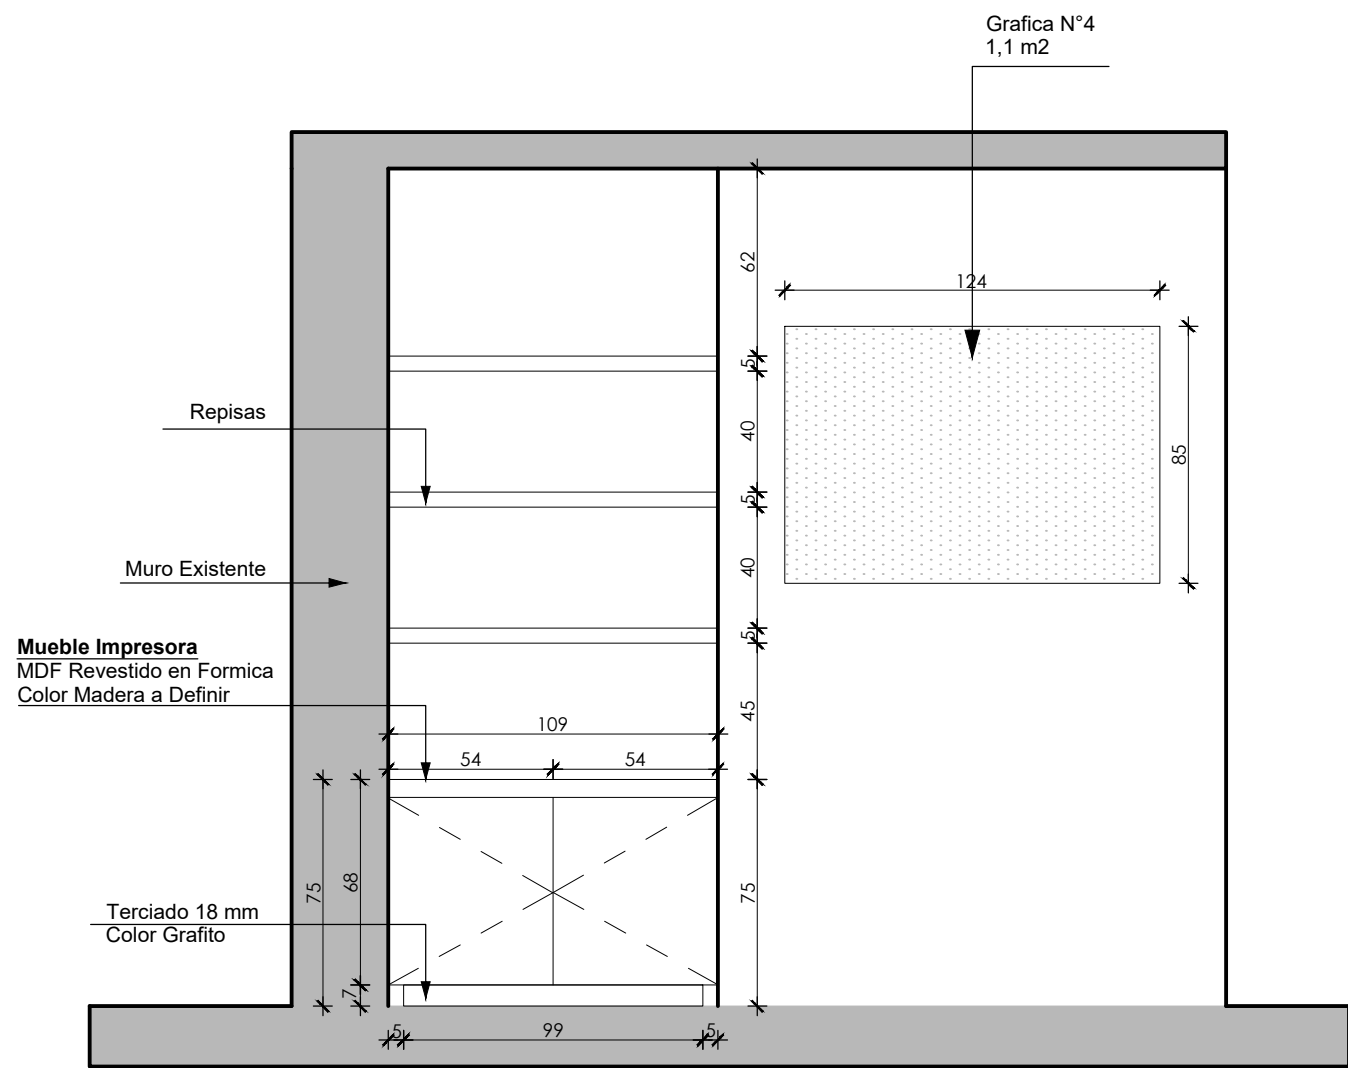


VISTA 3 MESÓN DE ATENCIÓN
ESC. 1:25

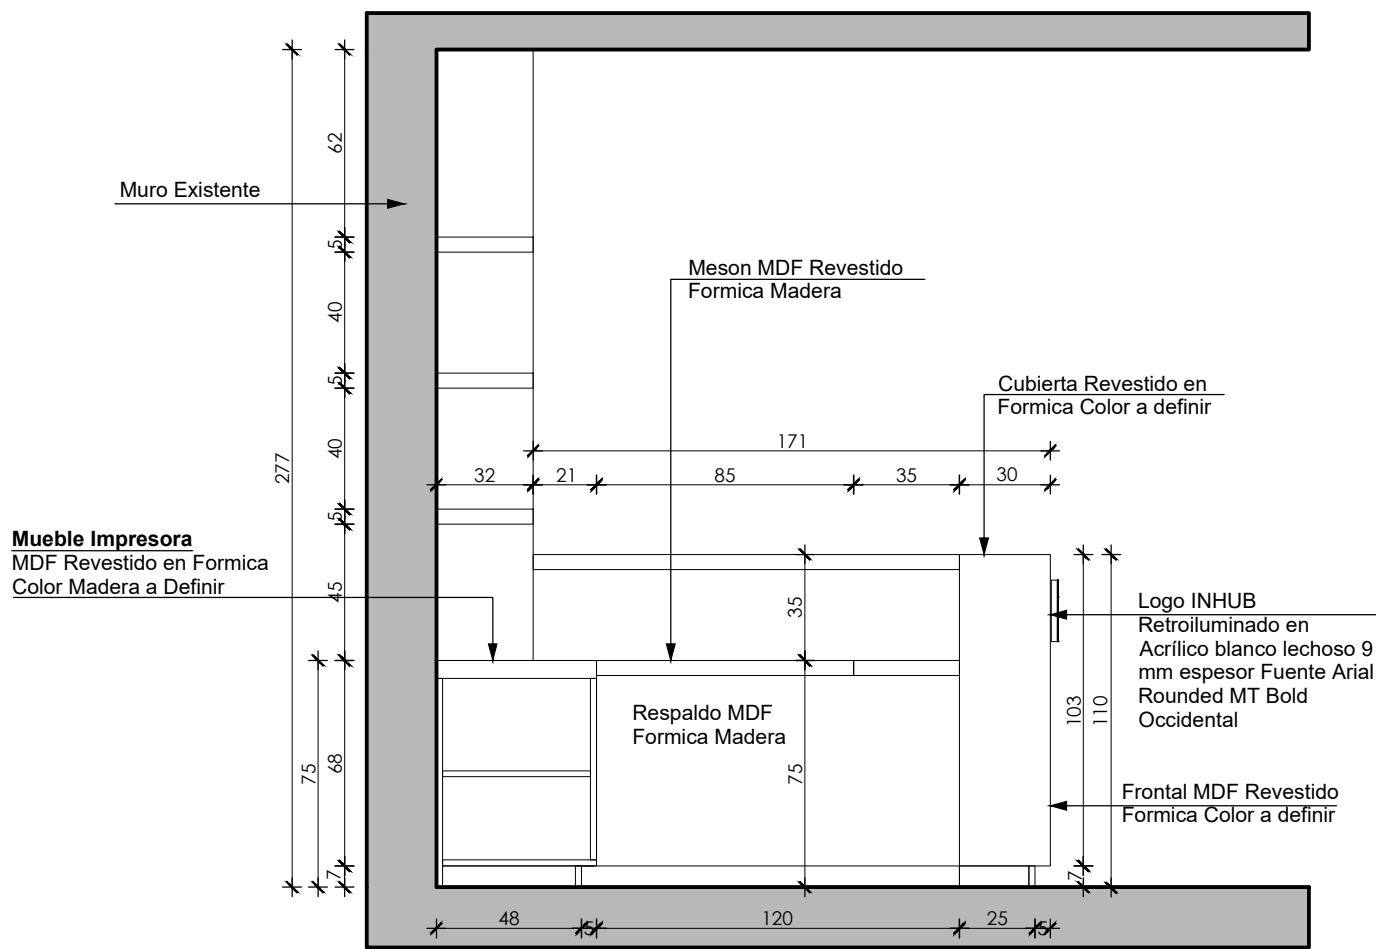

VISTA 4 MESÓN DE ATENCIÓN
ESC. 1:25

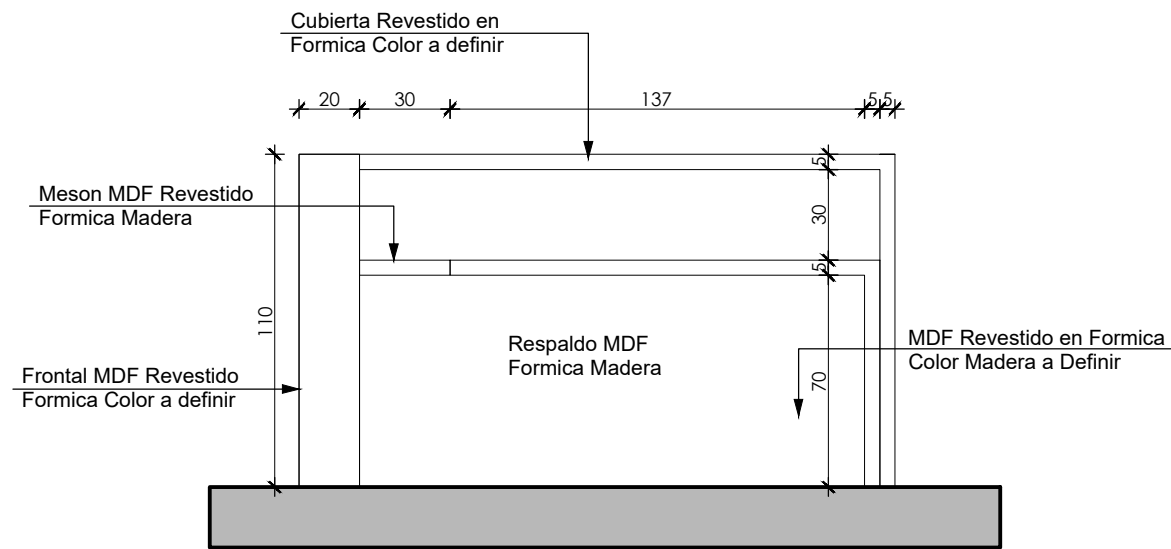


VISTA 5 MESÓN DE ATENCIÓN
ESC. 1:25




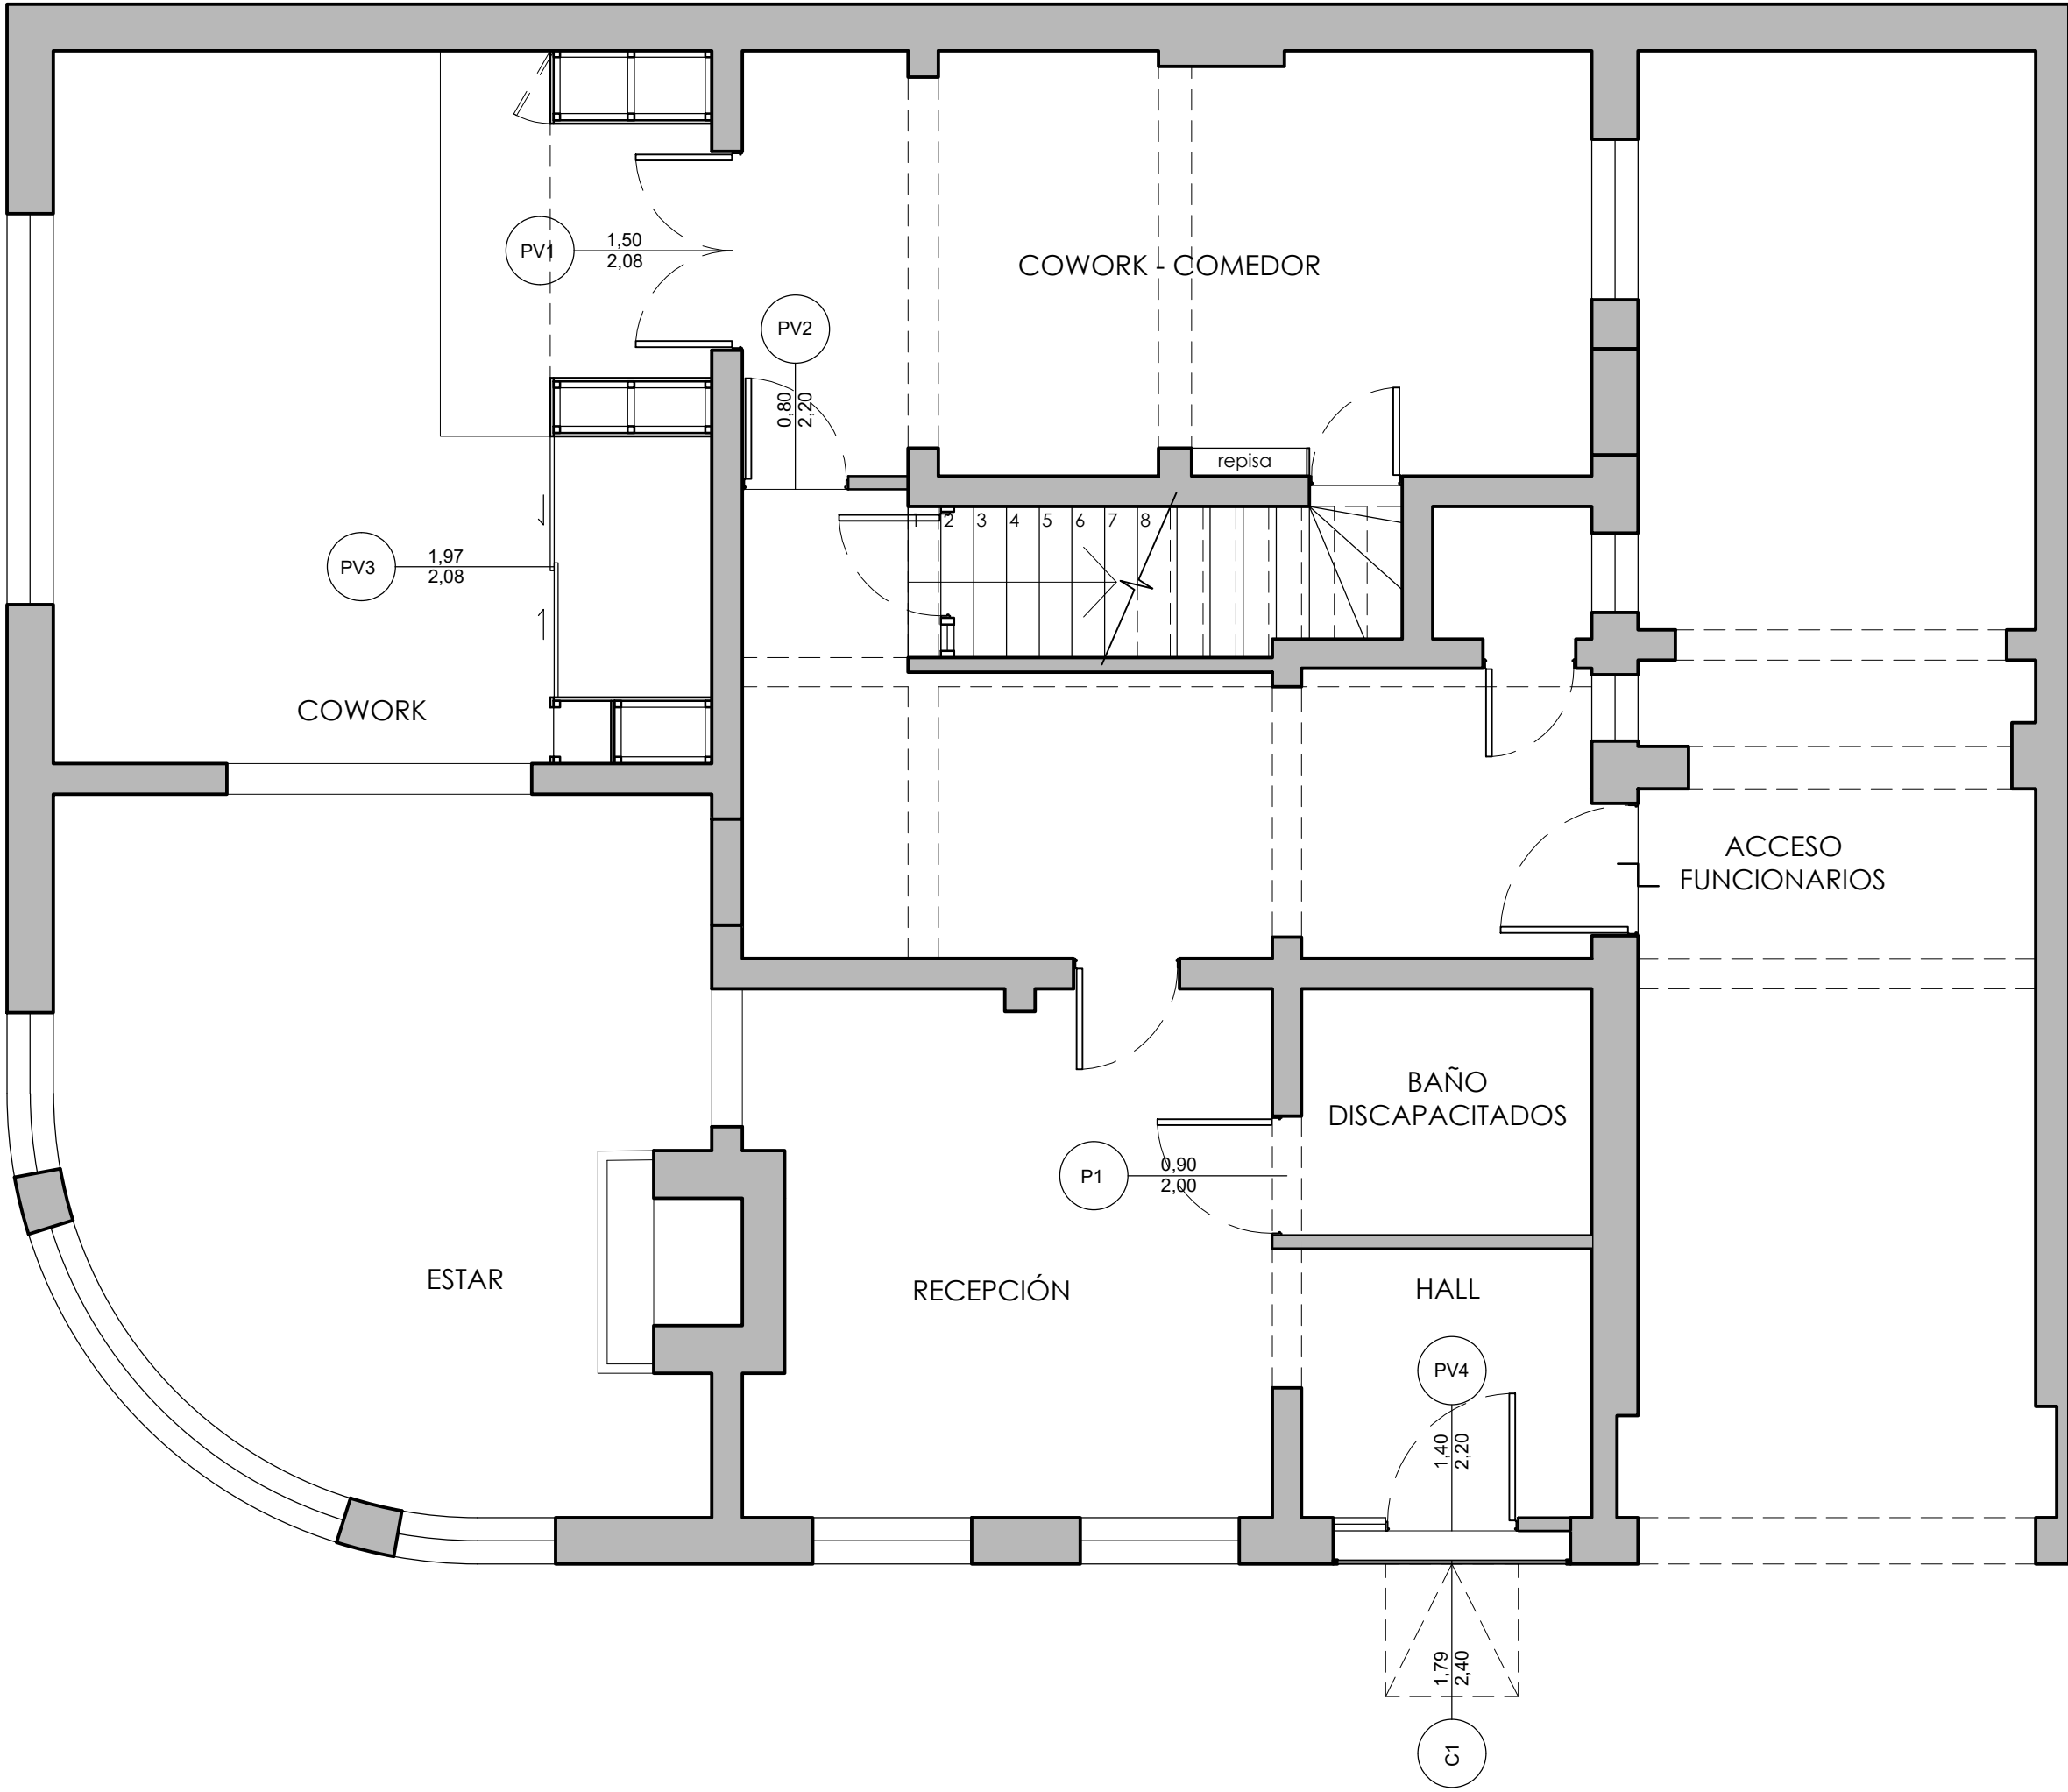



PLANO DE UBICACIÓN PUERTAS
ESC. 1:5

ENRIQUE URETA - CUBICACION DE MAMPARAS Y PUERTAS VIDRIADAS							
ID	Largo Total	Altura Total	Planta	Elevación	Nº De Paneles	Cantidad	Descripcion
PV1	1,50	2,00			2	1	Puerta Doble de Vidrio, Perfil Aluminio Linea Xelentia 43, Color Titanio. Vidrio de espesor de acuerdo a las normas.
PV2	0,80	2,20			1	1	Puerta de Vidrio, Perfil Aluminio Linea Xelentia 43, Color Titanio. Vidrio de espesor de acuerdo a las normas.
PV3	1,97	2,08			2	1	Puerta Corredera de Vidrio, Perfil Aluminio Linea Xelentia 43, Color Titanio. Vidrio de espesor de acuerdo a las normas.
PV4	1,40	2,20			2	1	Puerta de Vidrio con Ventana, Perfil Aluminio Linea Xelentia 43, Color Titanio. Vidrio de espesor de acuerdo a las normas.
P1	0,90	2,00			1	1	Puerta Placarol, Con Marco de Madera Pino Finger
C1	1,79	2,40			1	1	Cortina Metálica Galvanizada Emballada en placa perforada

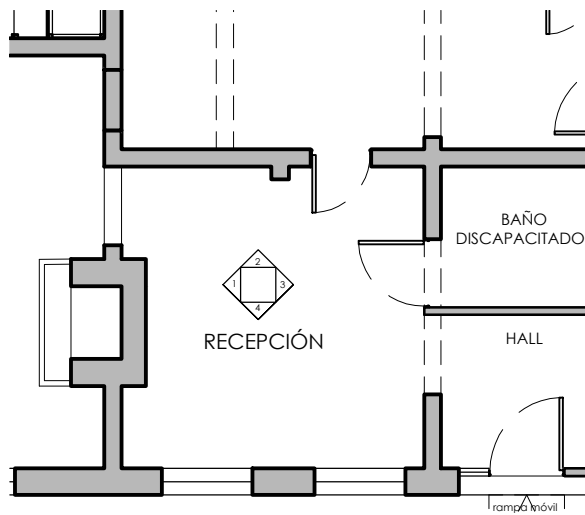


PLANTA UBICACIÓN
S/ESC.

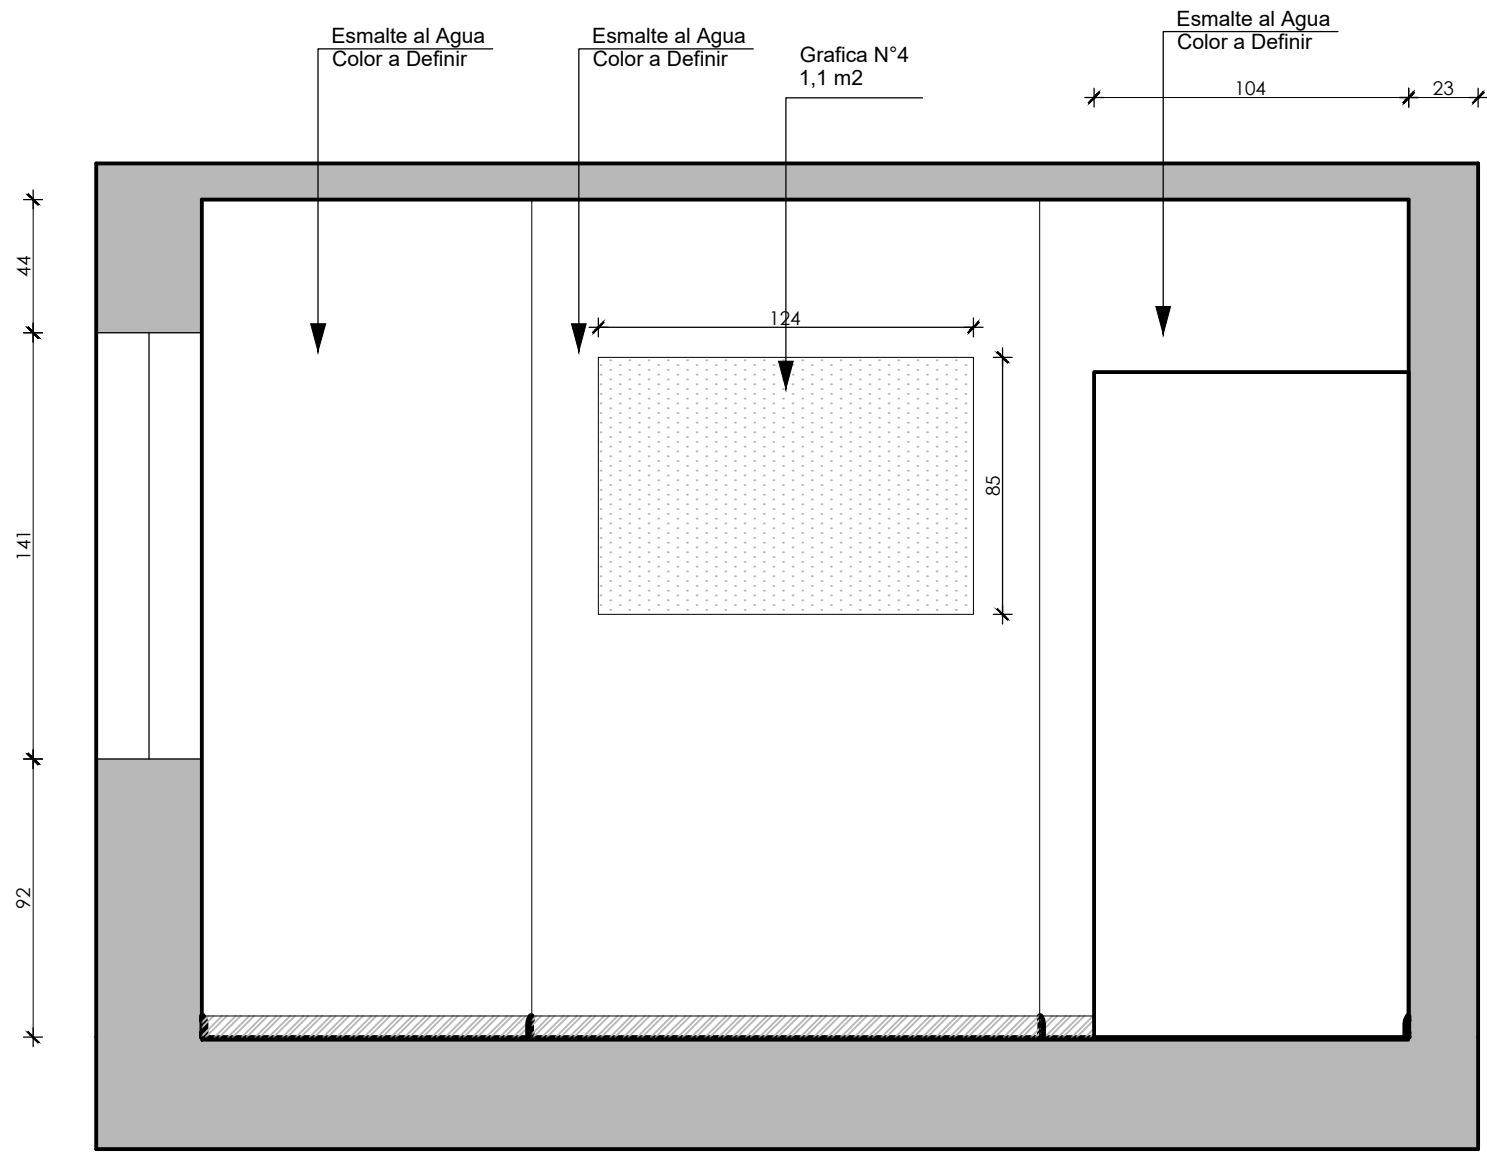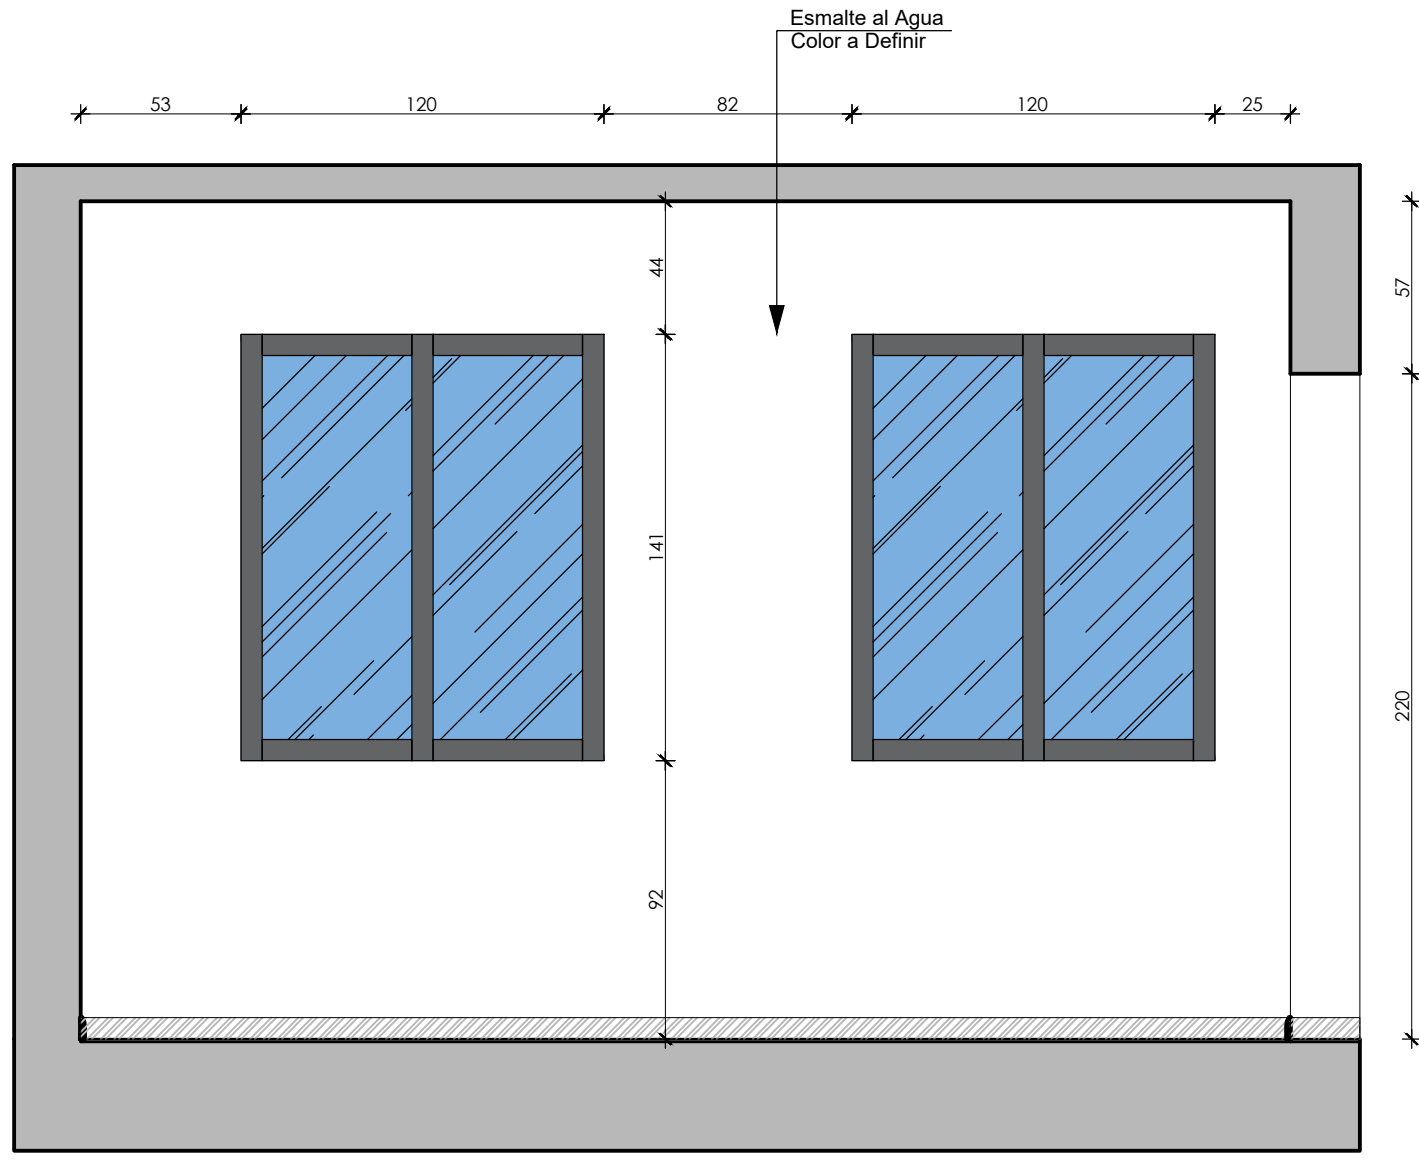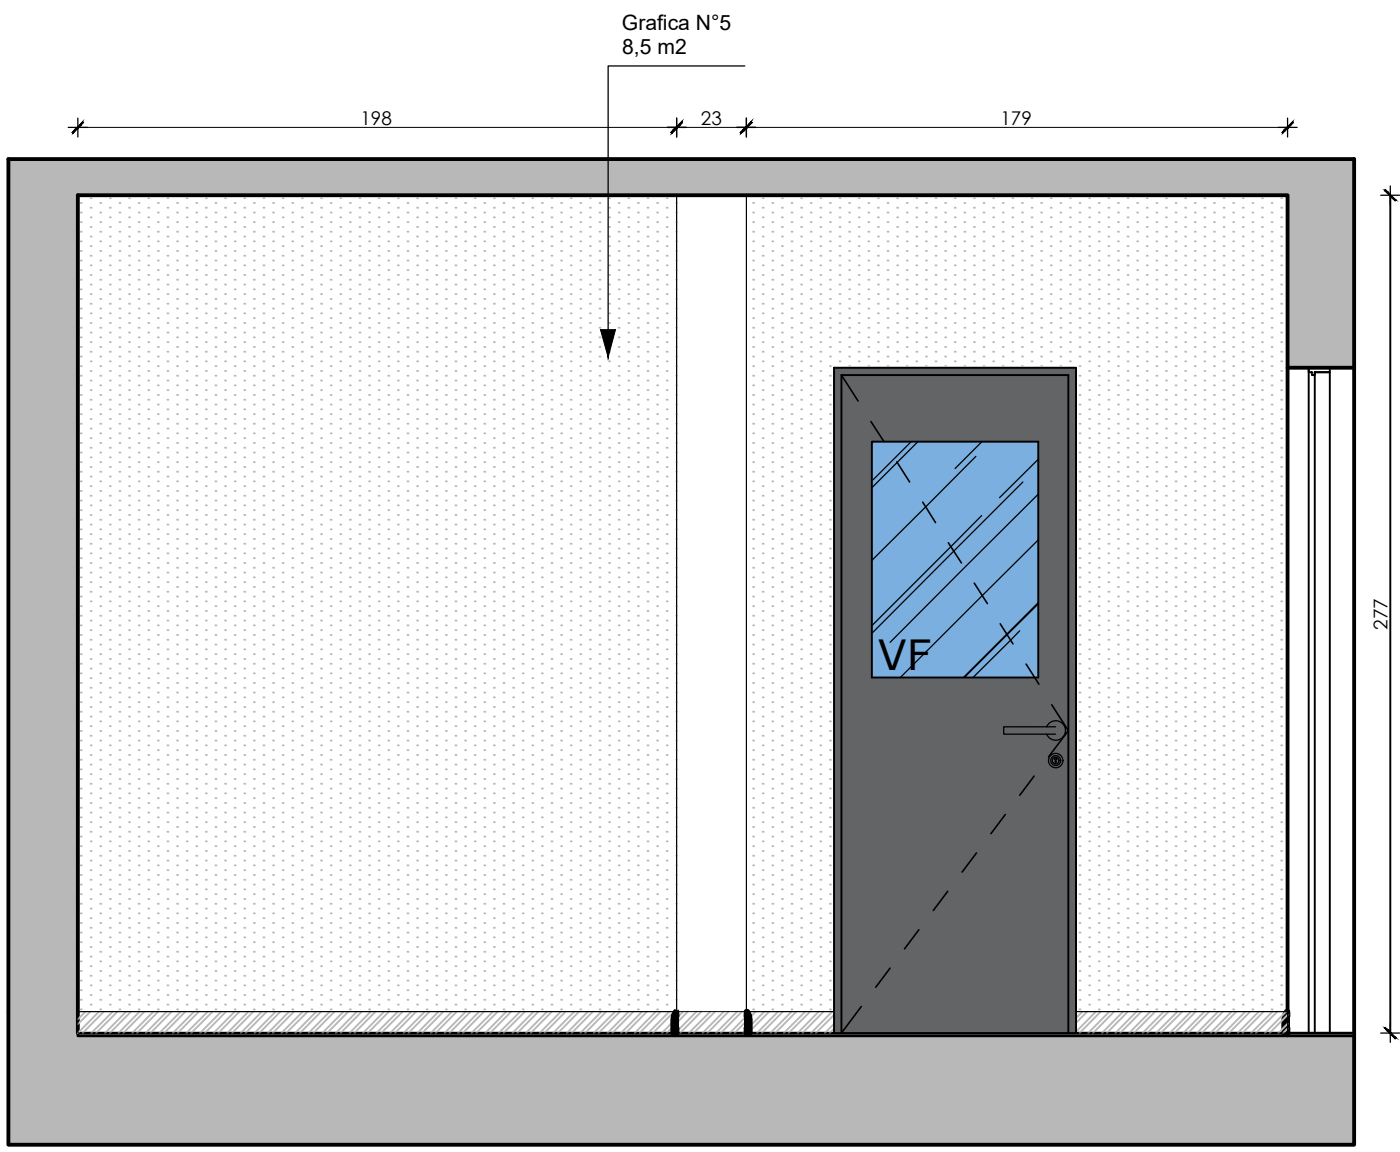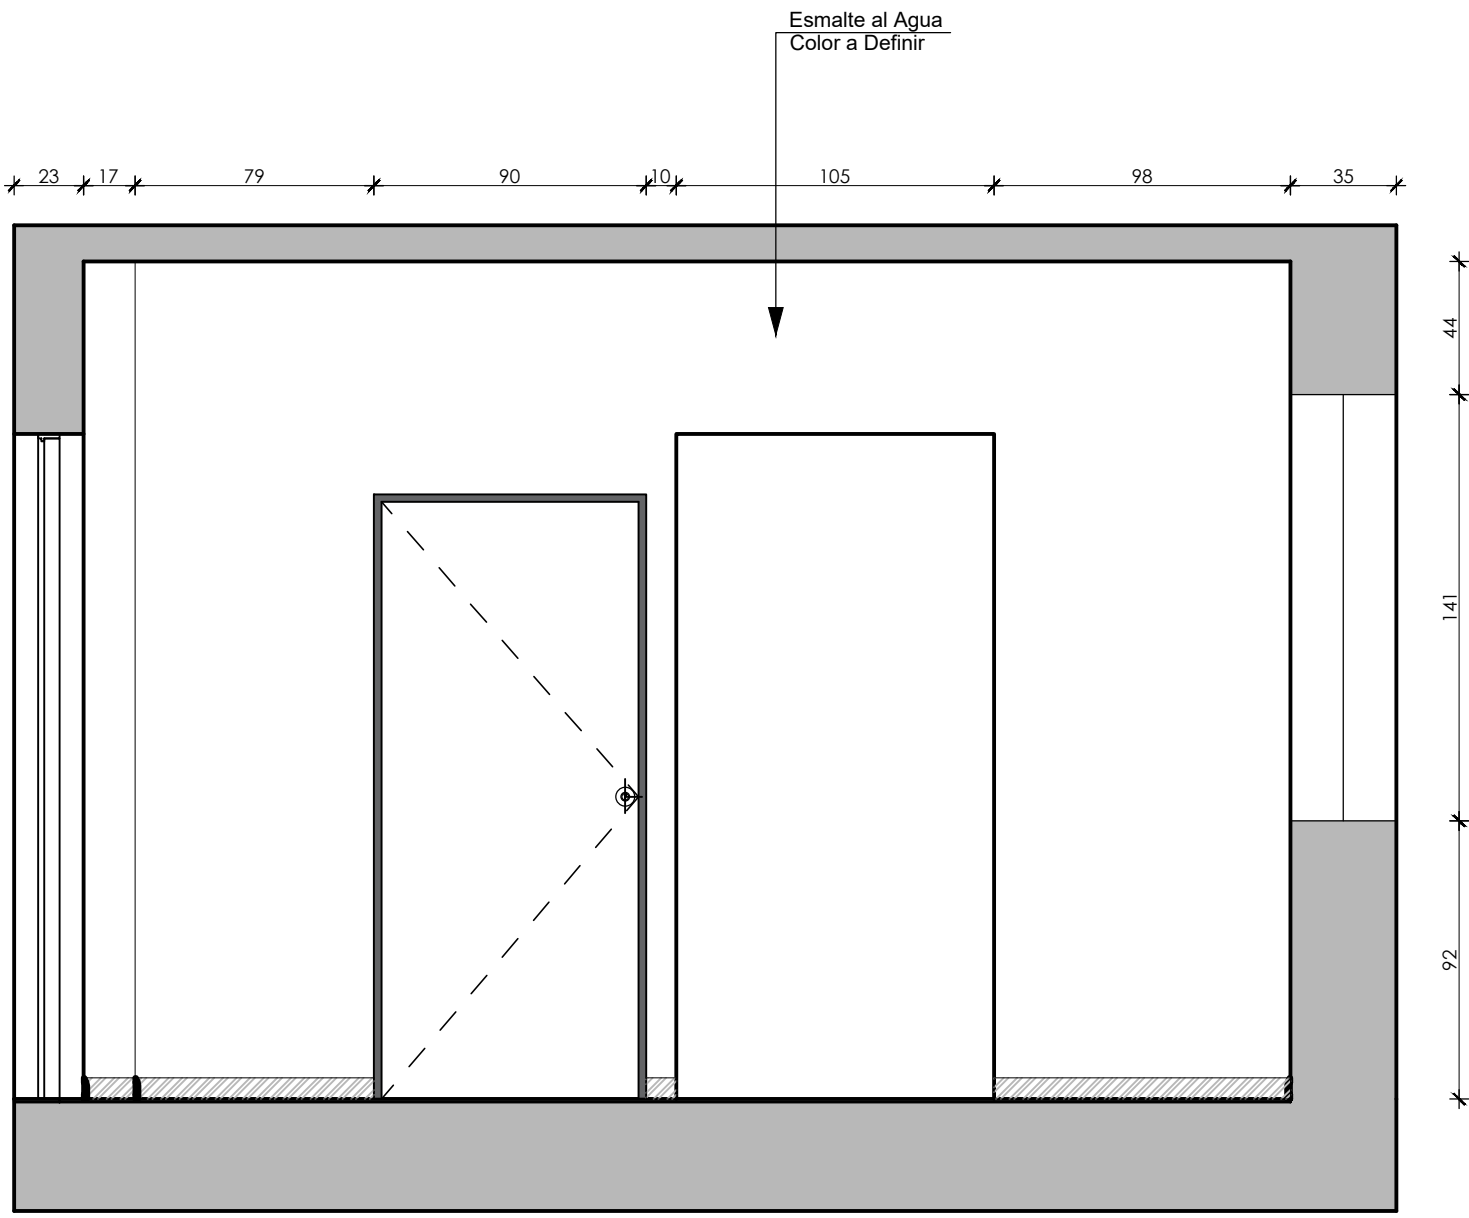


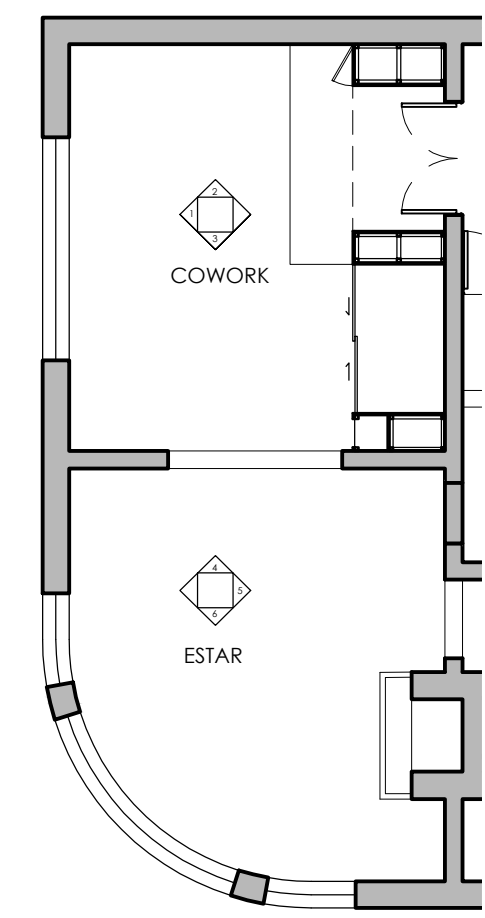


PLANTA UBICACIÓN
S/ESC.

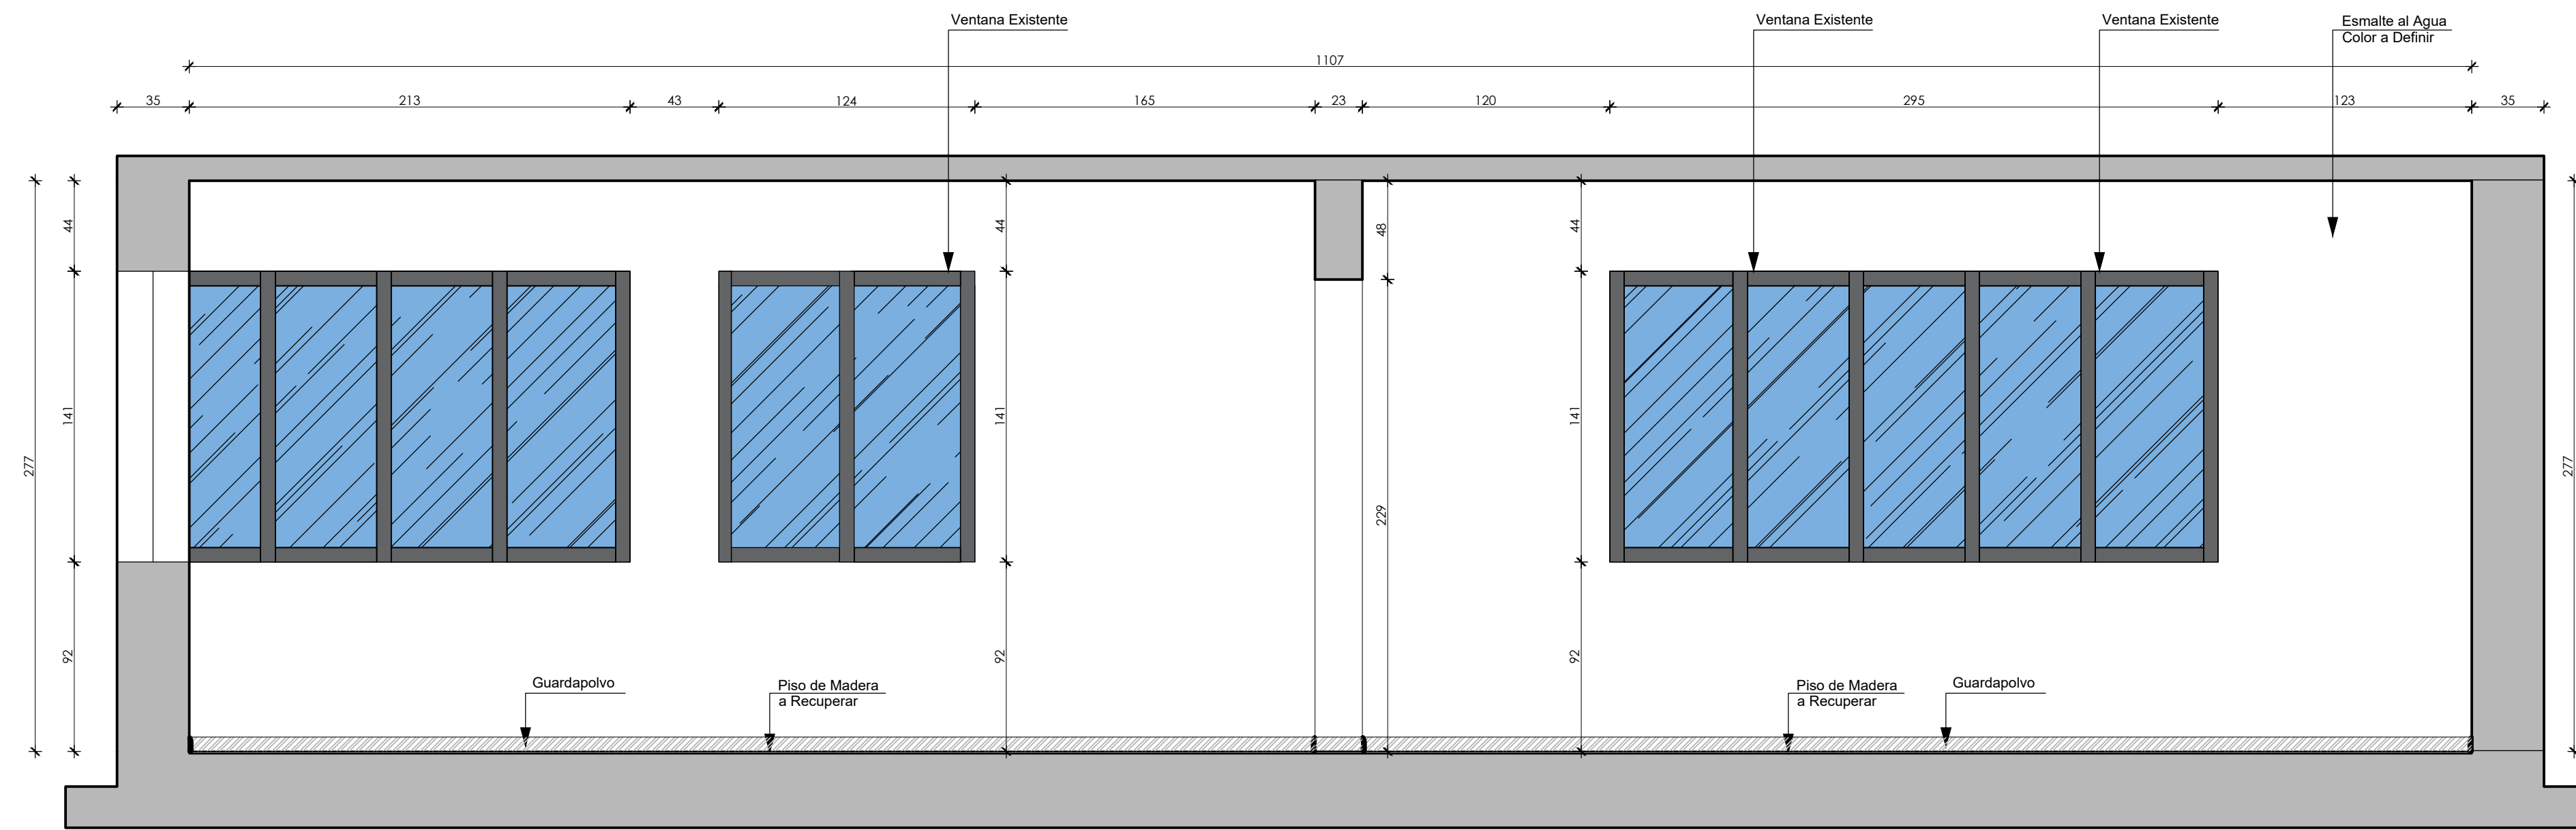


VISTA 1 - SALA ESTAR - COWORK
ESC. 1:25

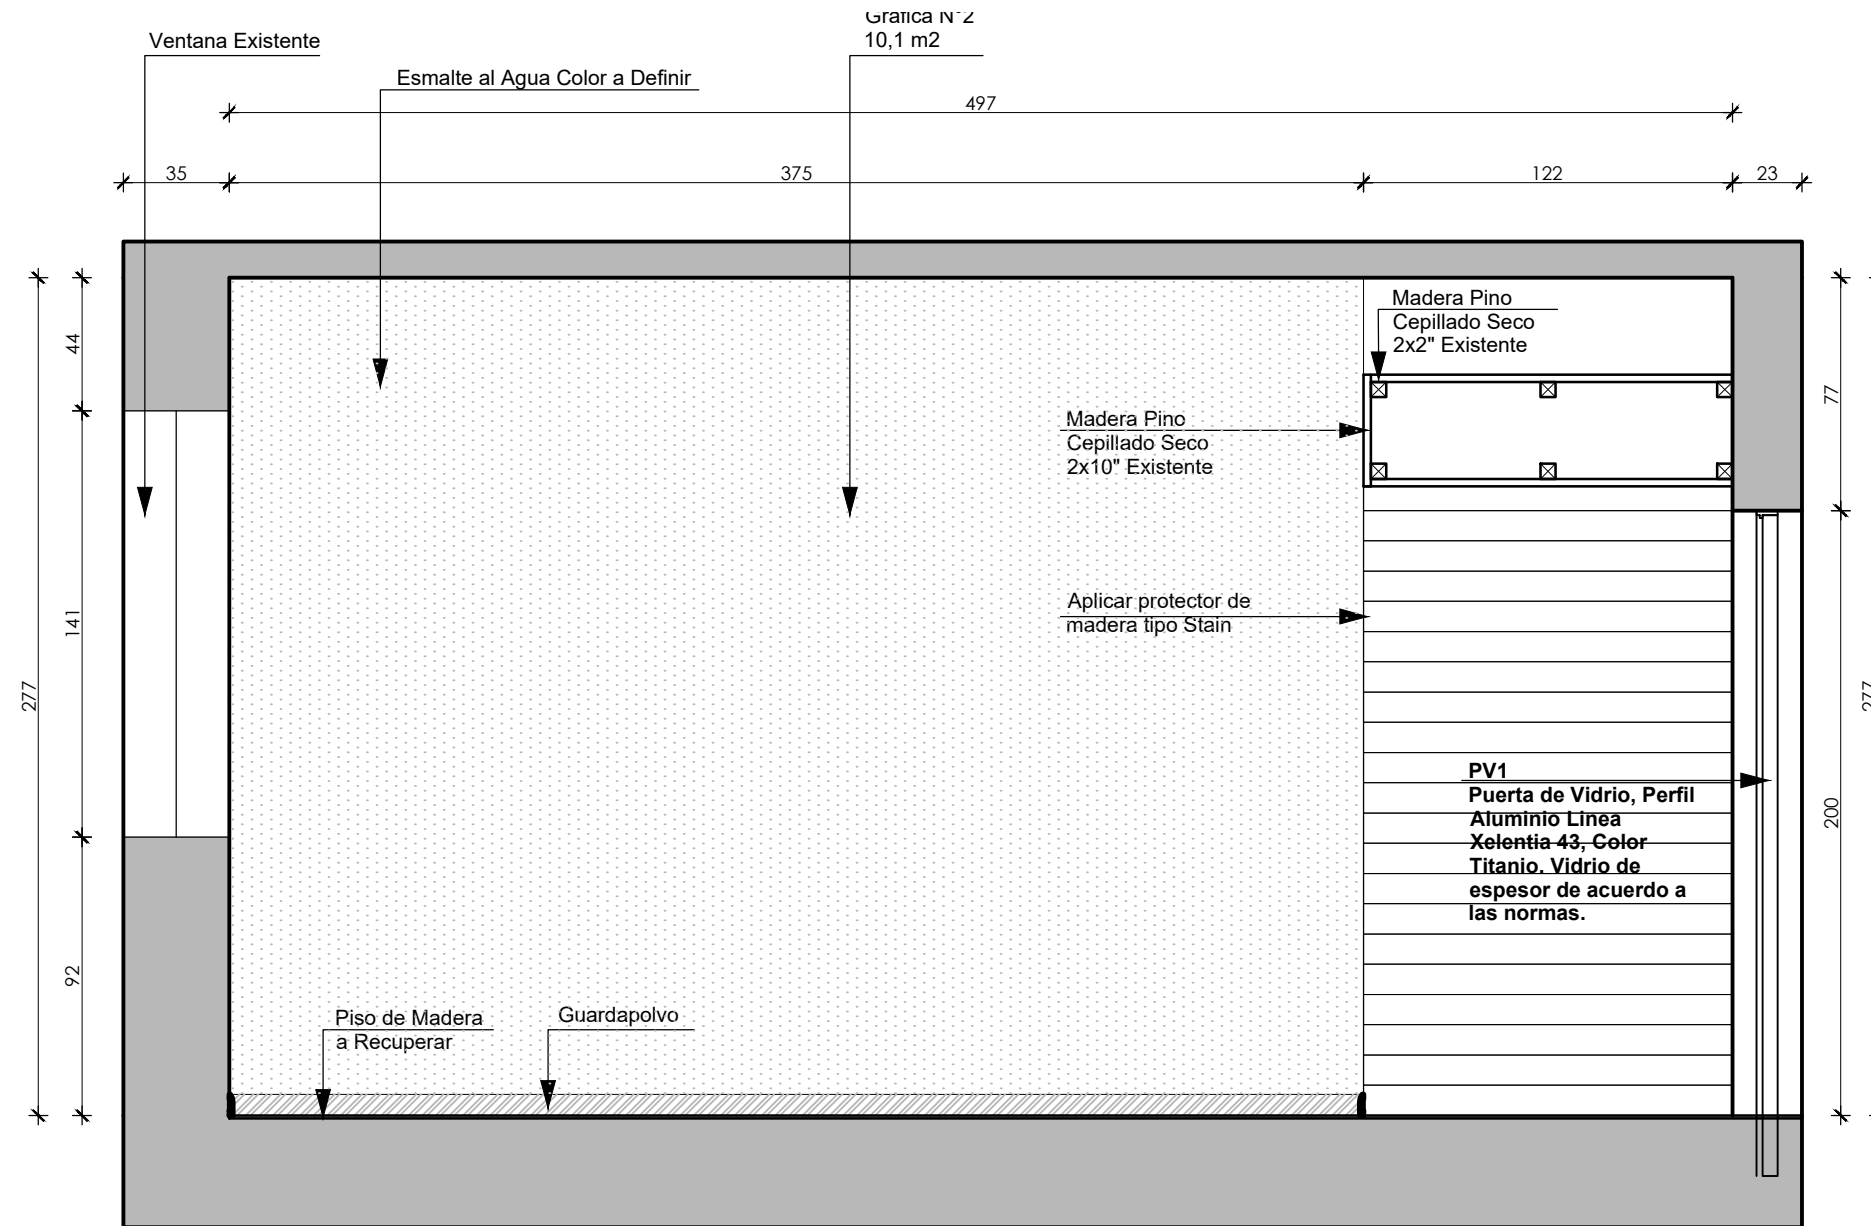


VISTA 2 - SALA ESTAR - COWORK
ESC. 1:25

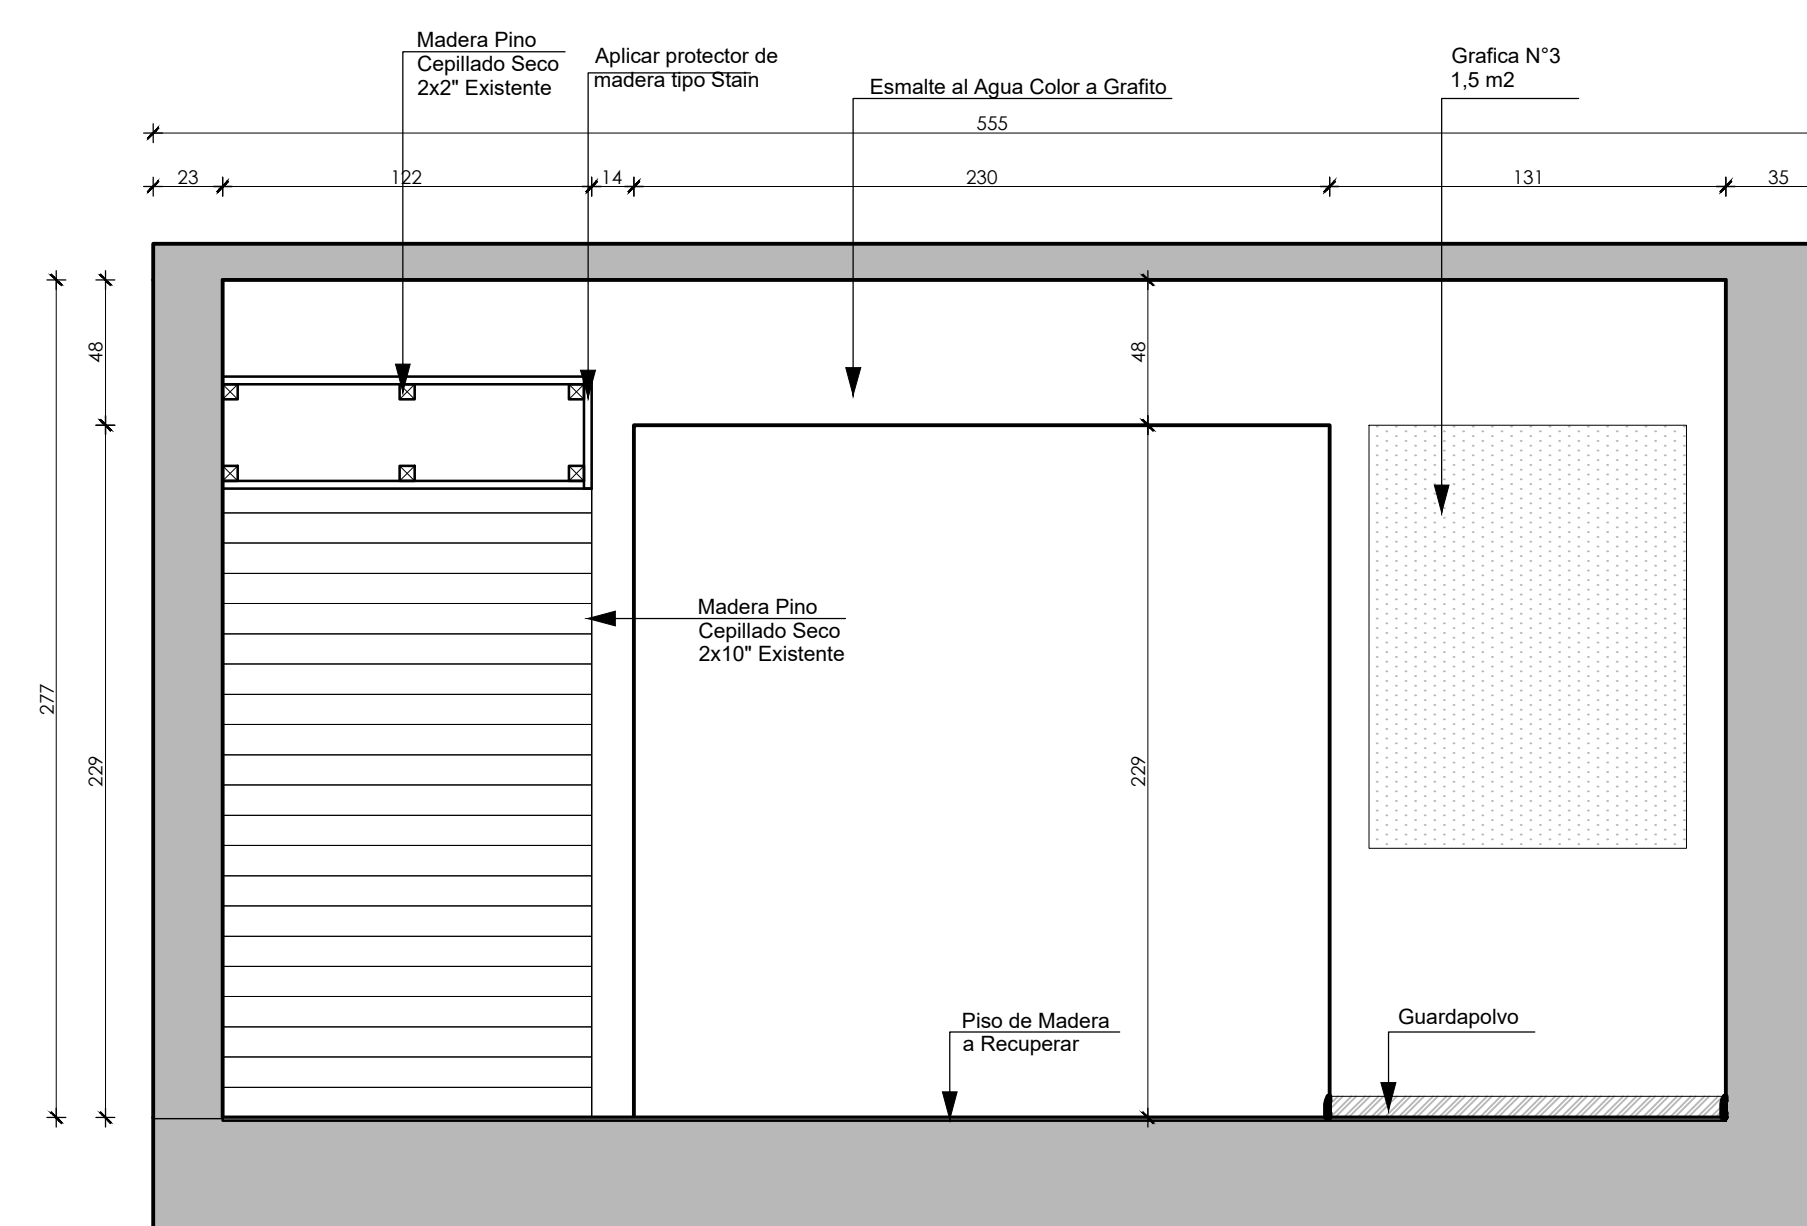


VISTA 3 - SALA ESTAR - COWORK
ESC. 1:25

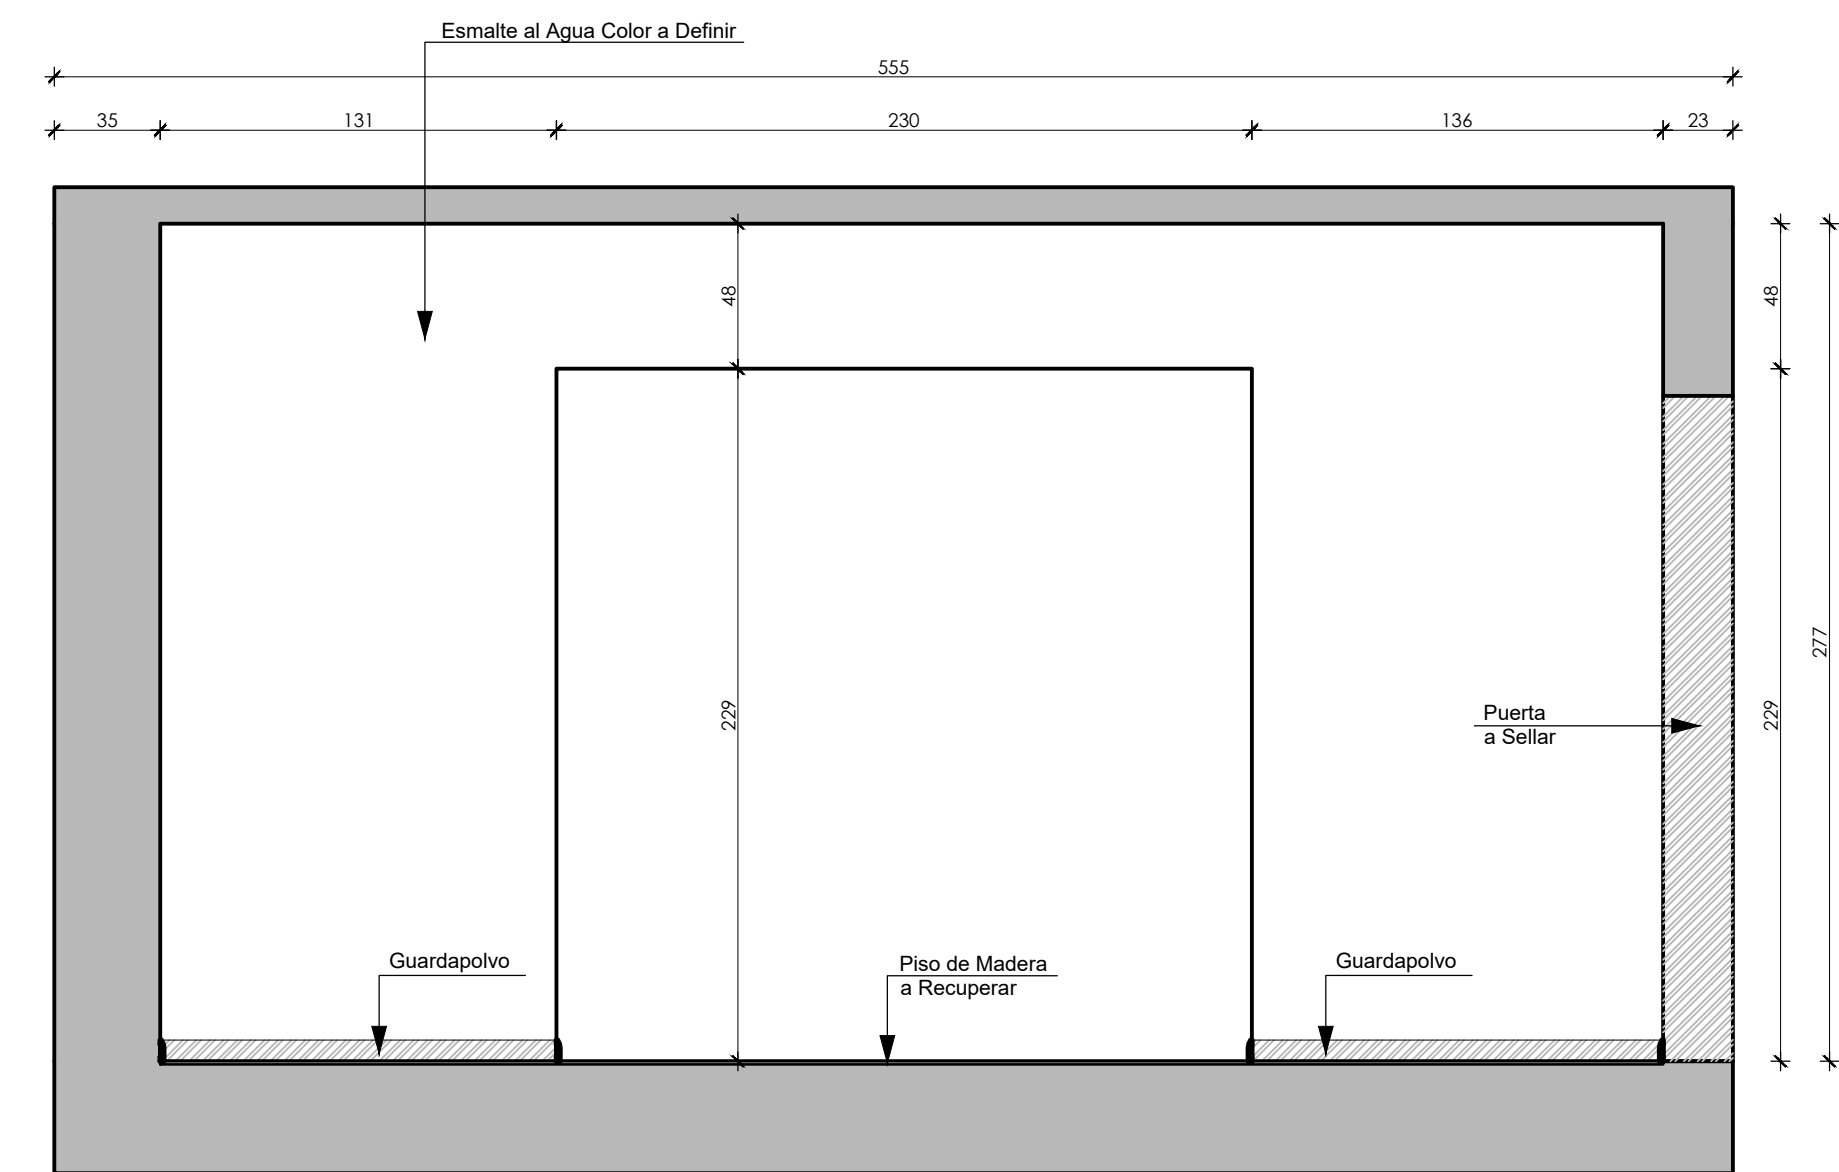

VISTA 4 - SALA ESTAR - COWORK
ESC. 1:25

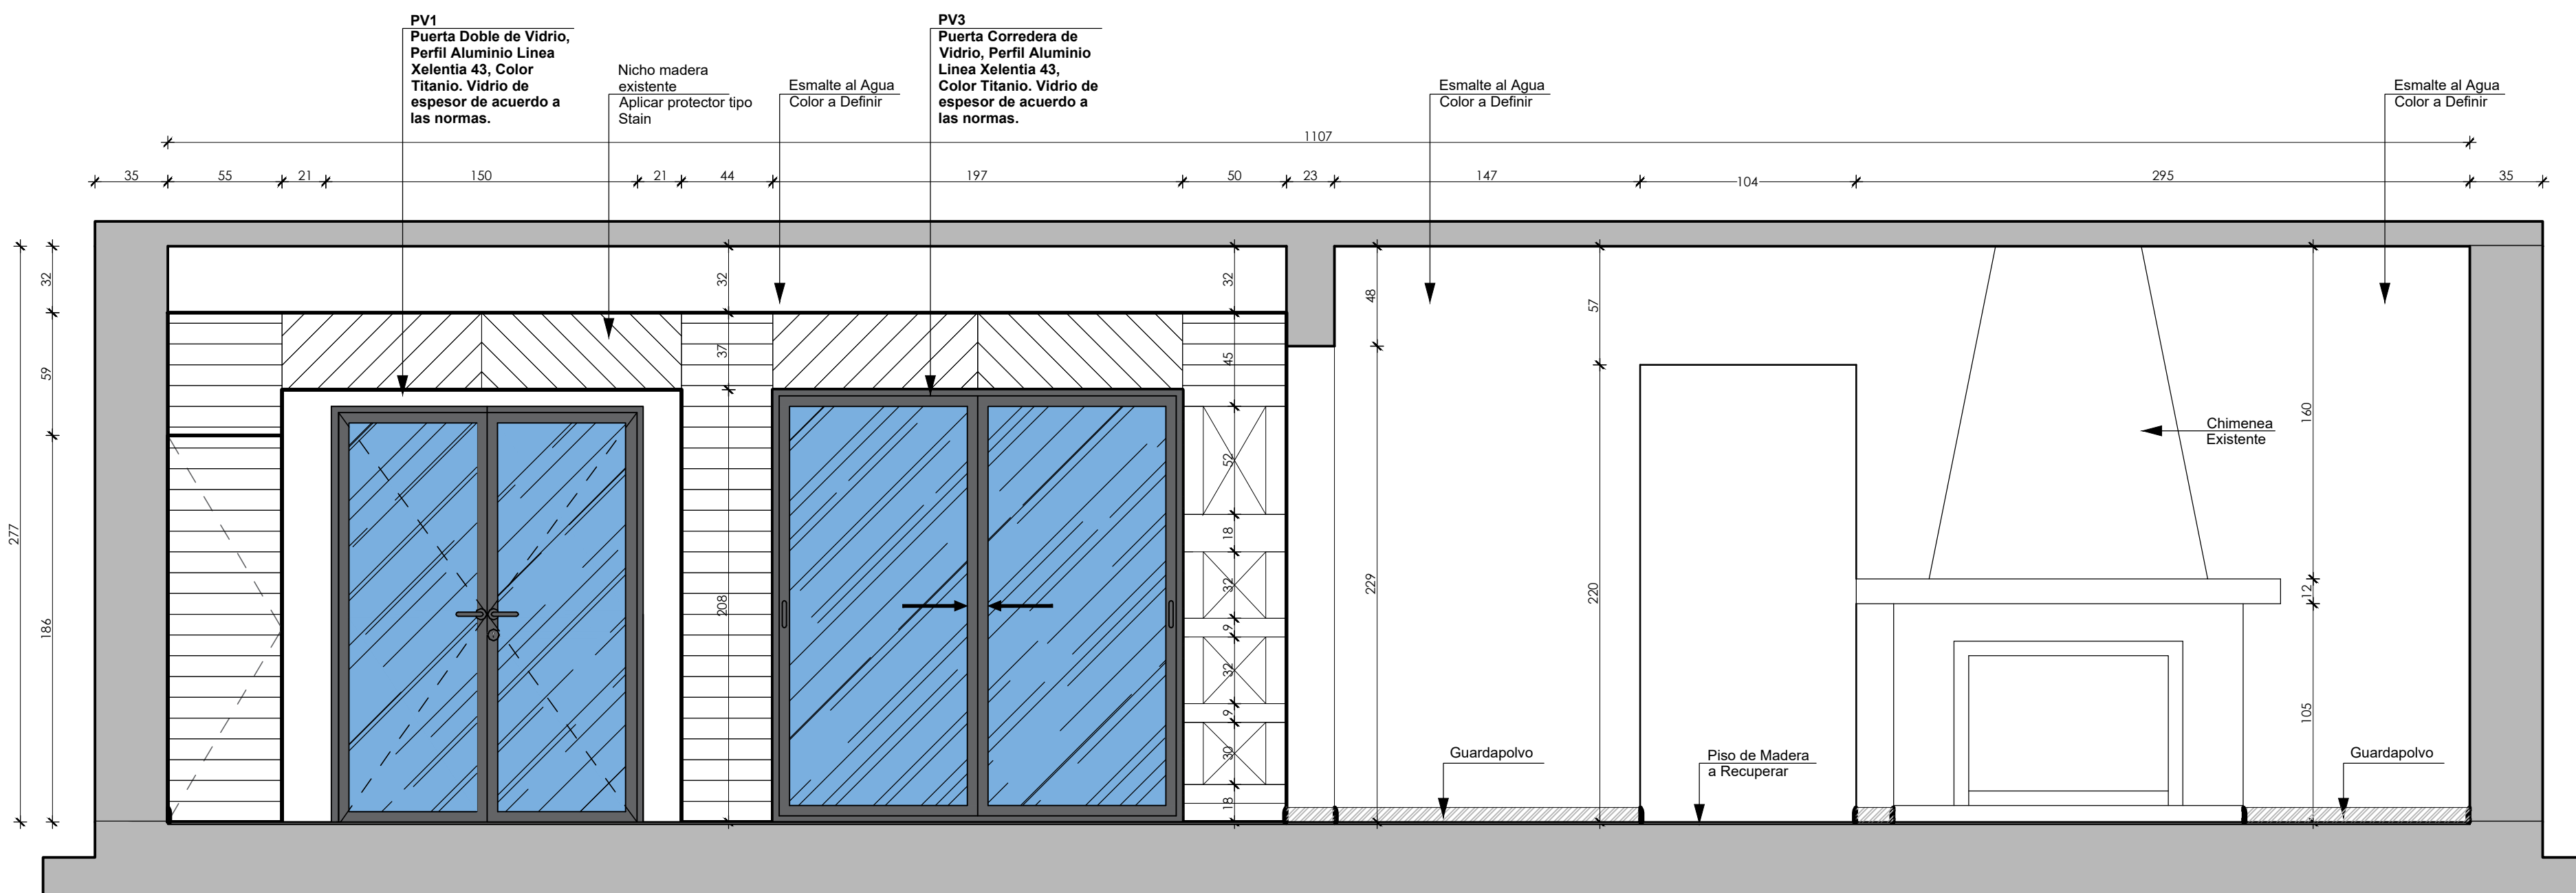


VISTA 5 - SALA ESTAR - COWORK
ESC. 1:25

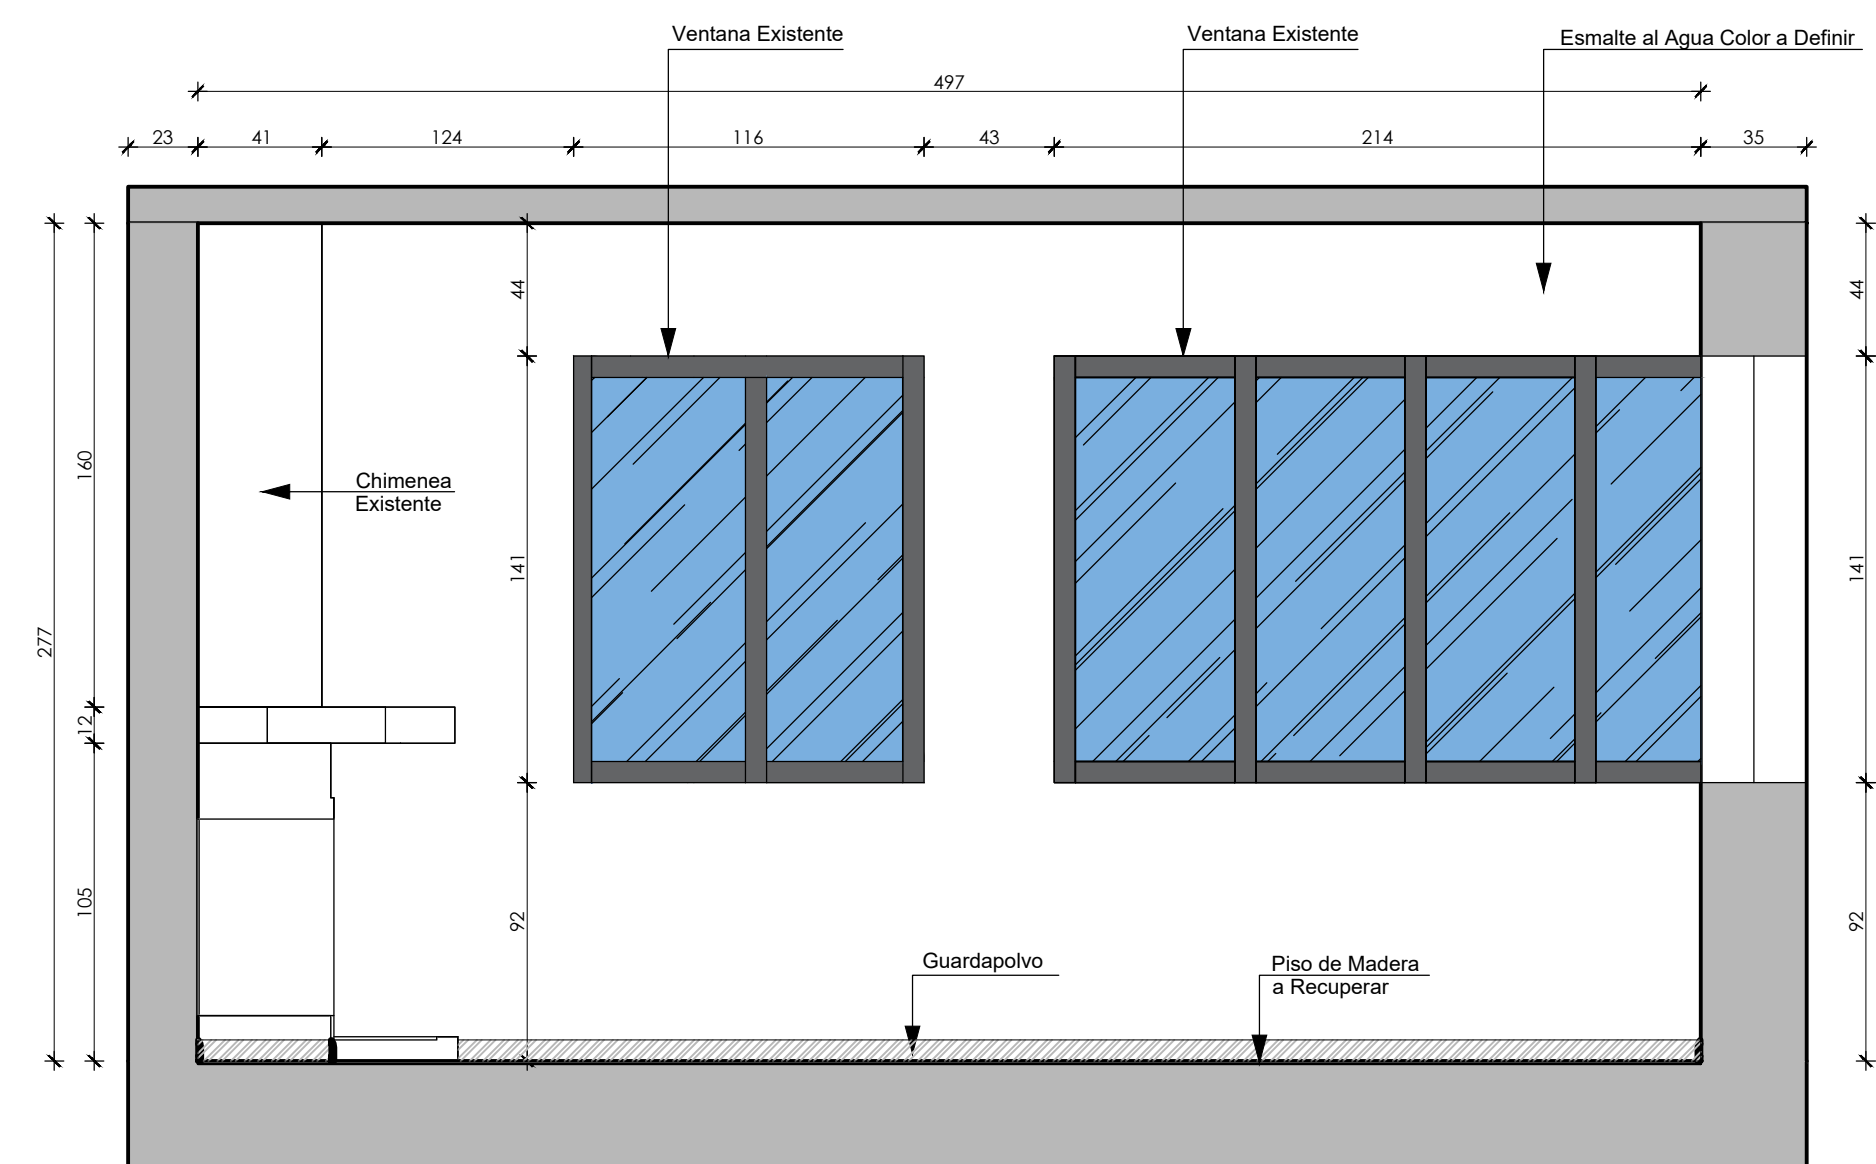


VISTA 6 - SALA ESTAR - COWORK
ESC. 1:25



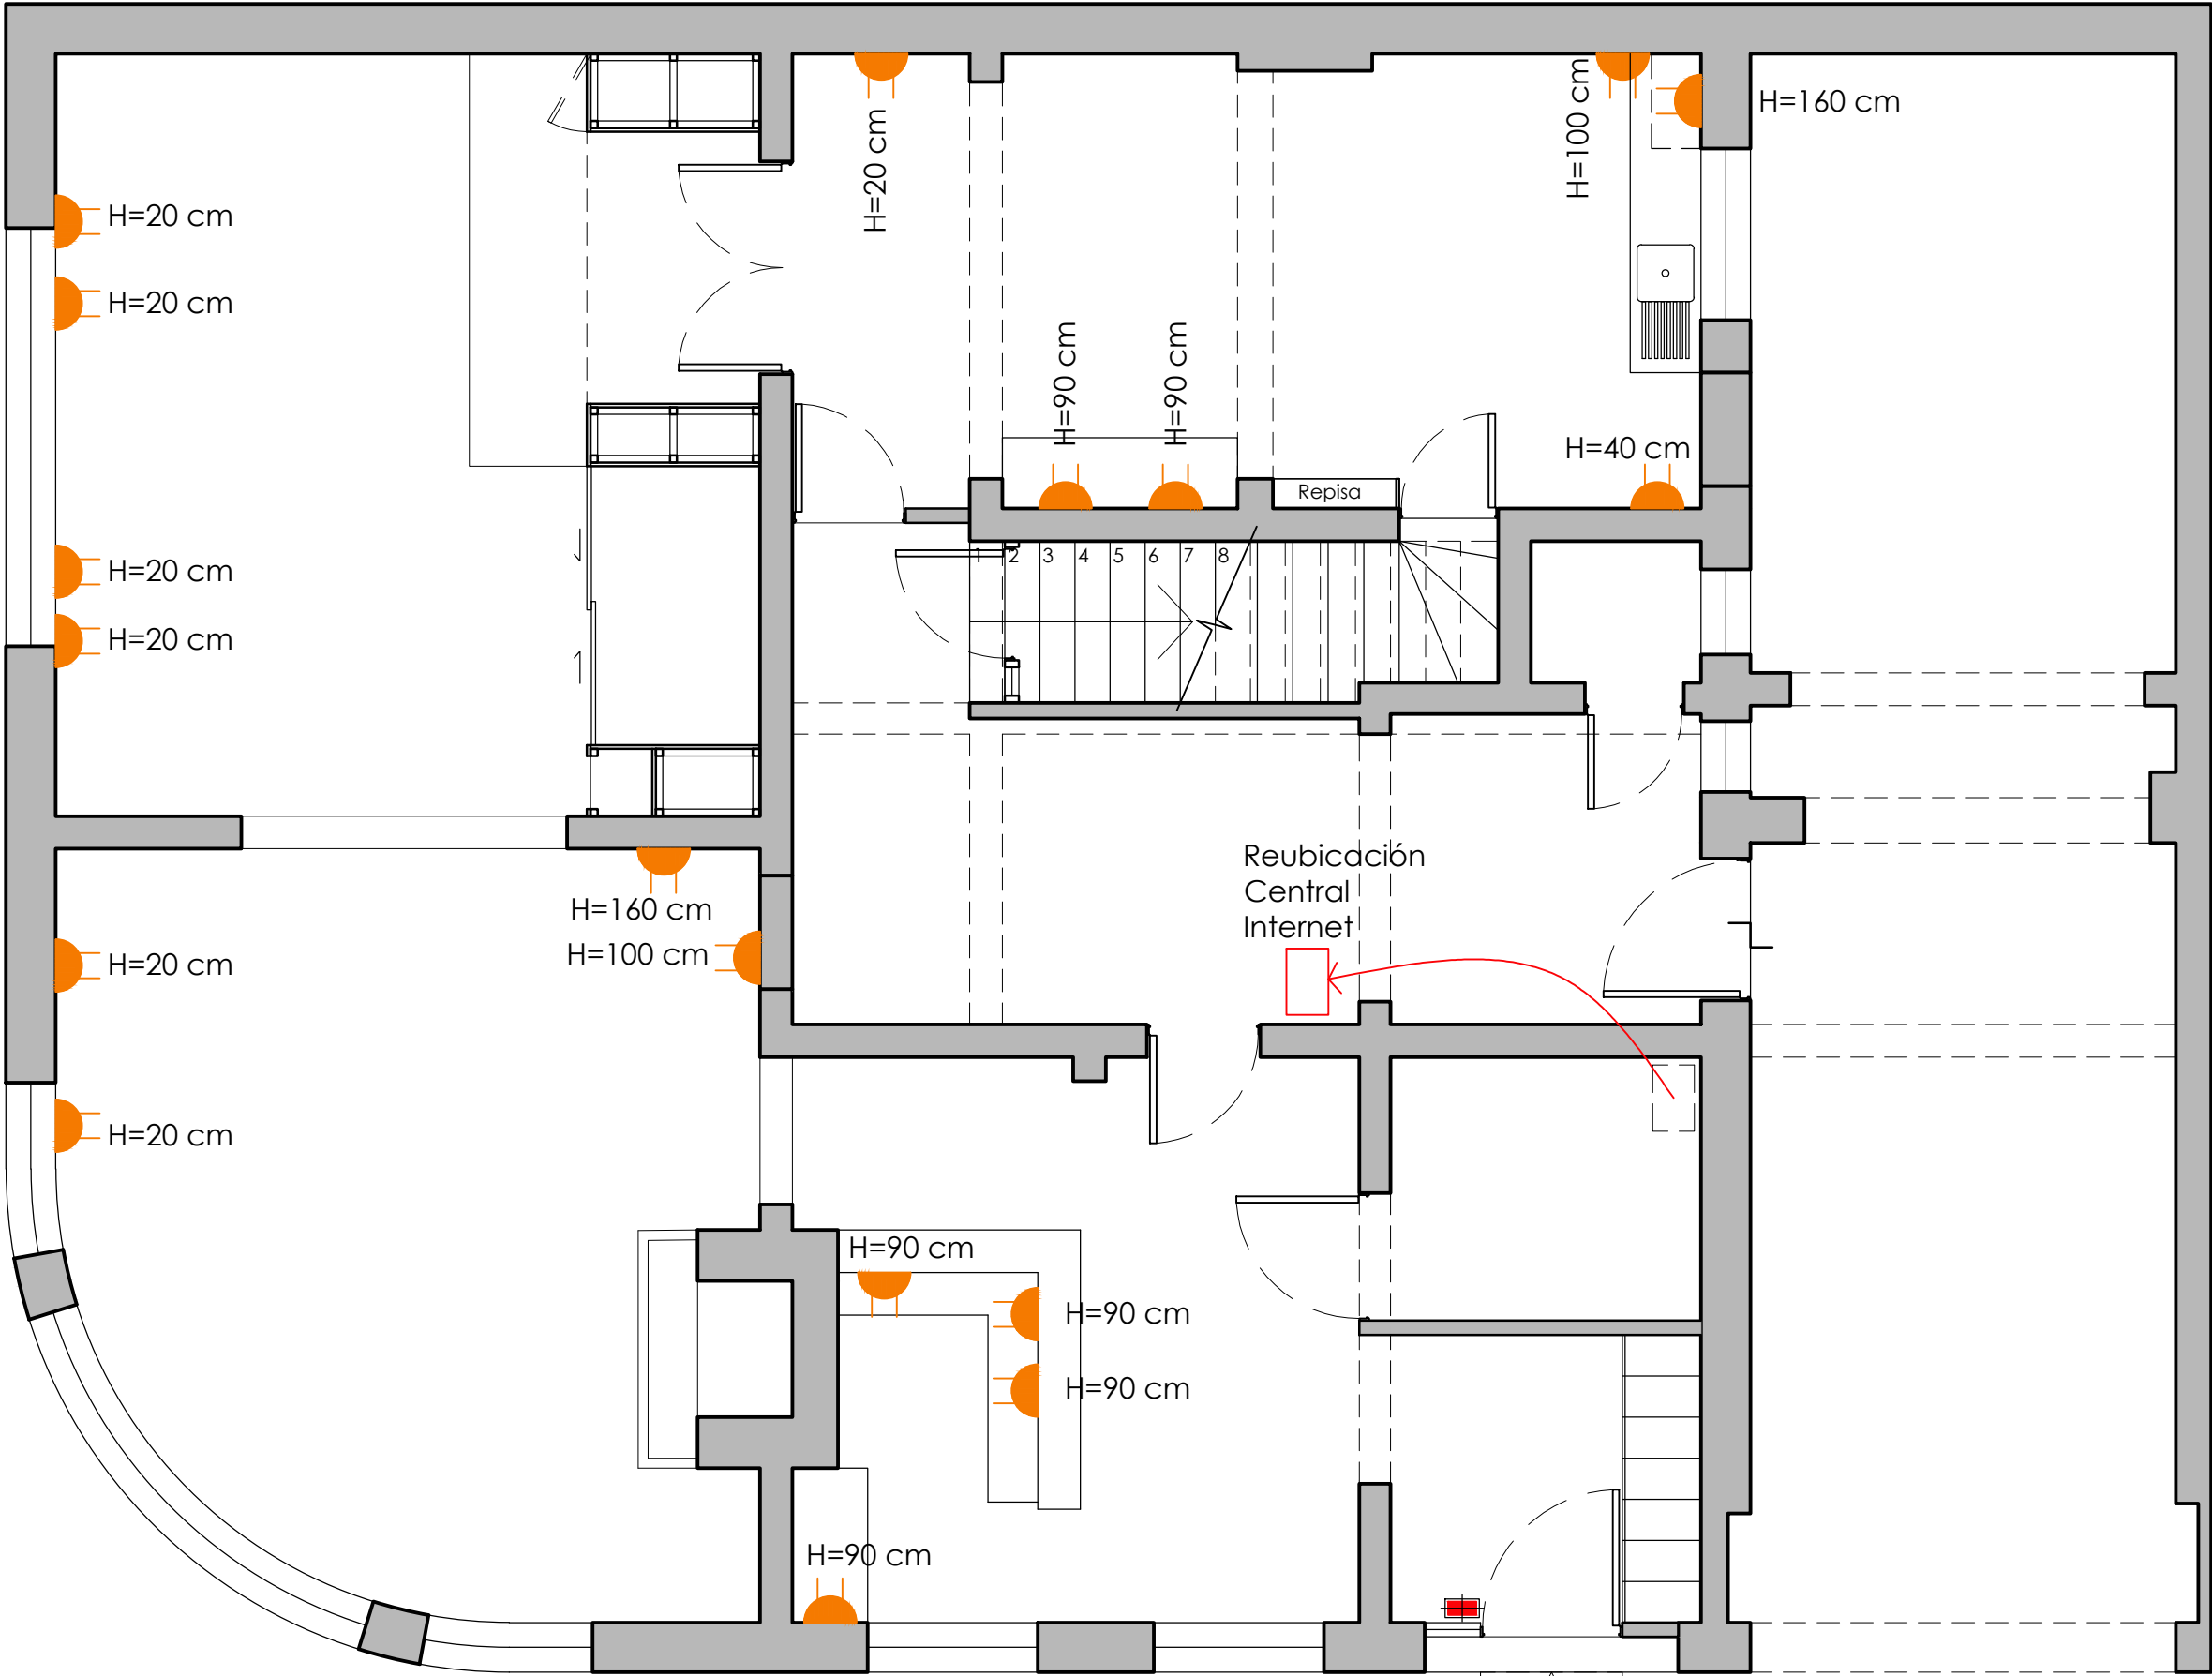

PLANTA REQUERIMIENTOS ENCHUFES
ESC. 1:50

- Enchufes nuevos
- Cerradura eléctrica

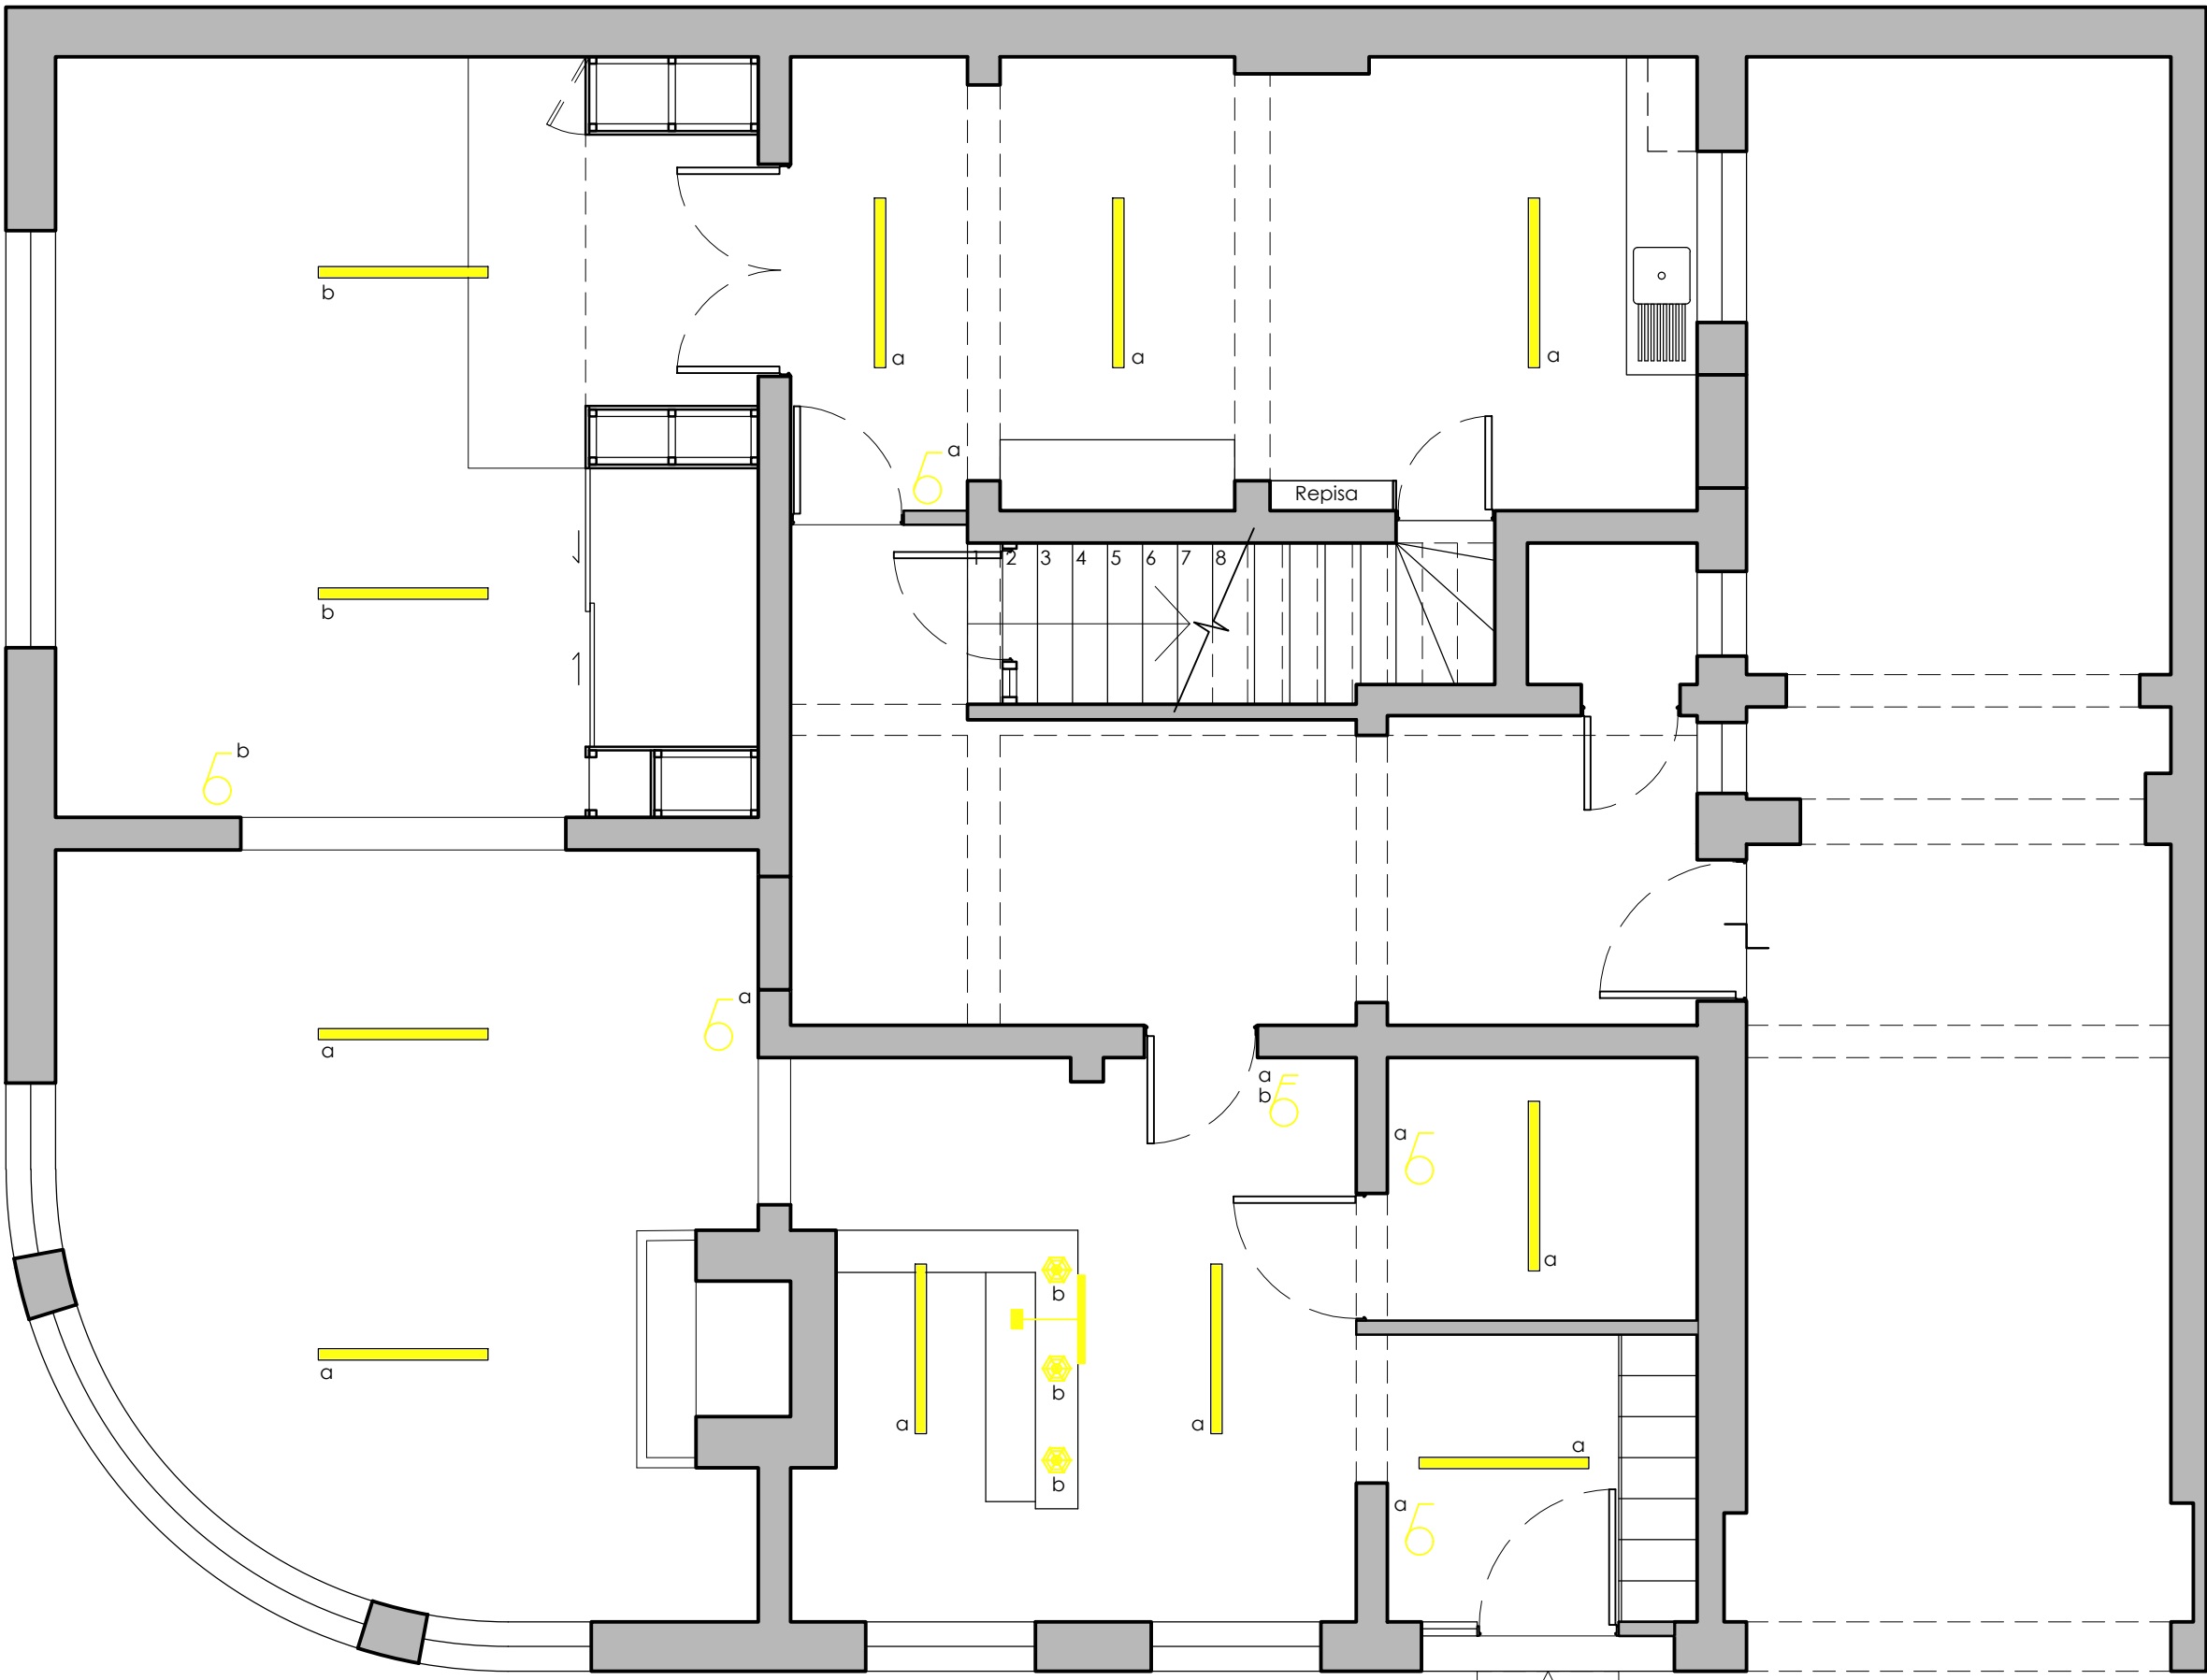

PLANTA REQUERIMIENTOS ILUMINACIÓN
ESC. 1:50

- Luminaria lineal LED sobrepuesta 57W
- Lámpara colgante acero color cobre
- Logo retroiluminado INHUB
- Interruptor simple
- Interruptor doble



IMAGENES REFERENCIALES