




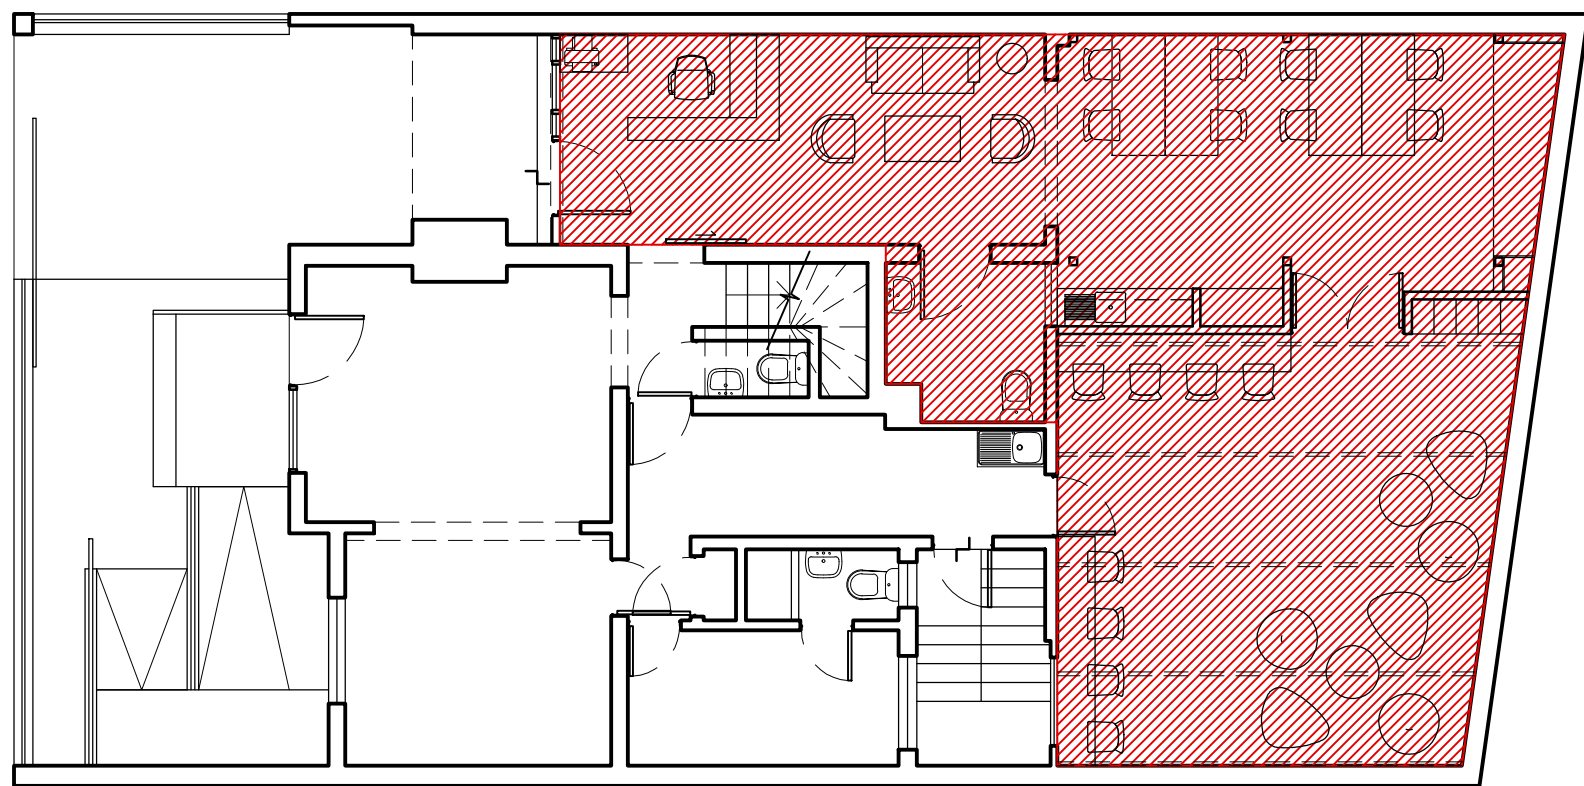


PLANTA UBICACIÓN COWORK
ESC. 1:100

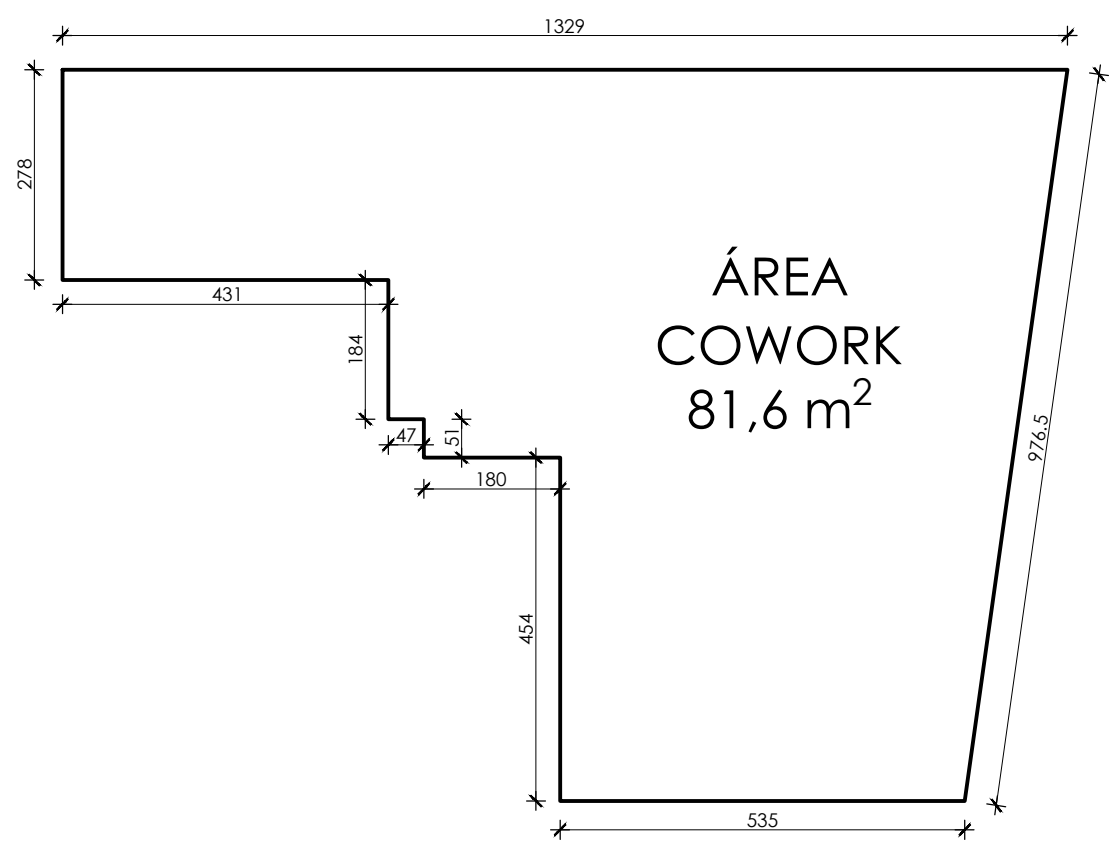


ESQUEMA DE SUPERFICIE
ESC. 1:100

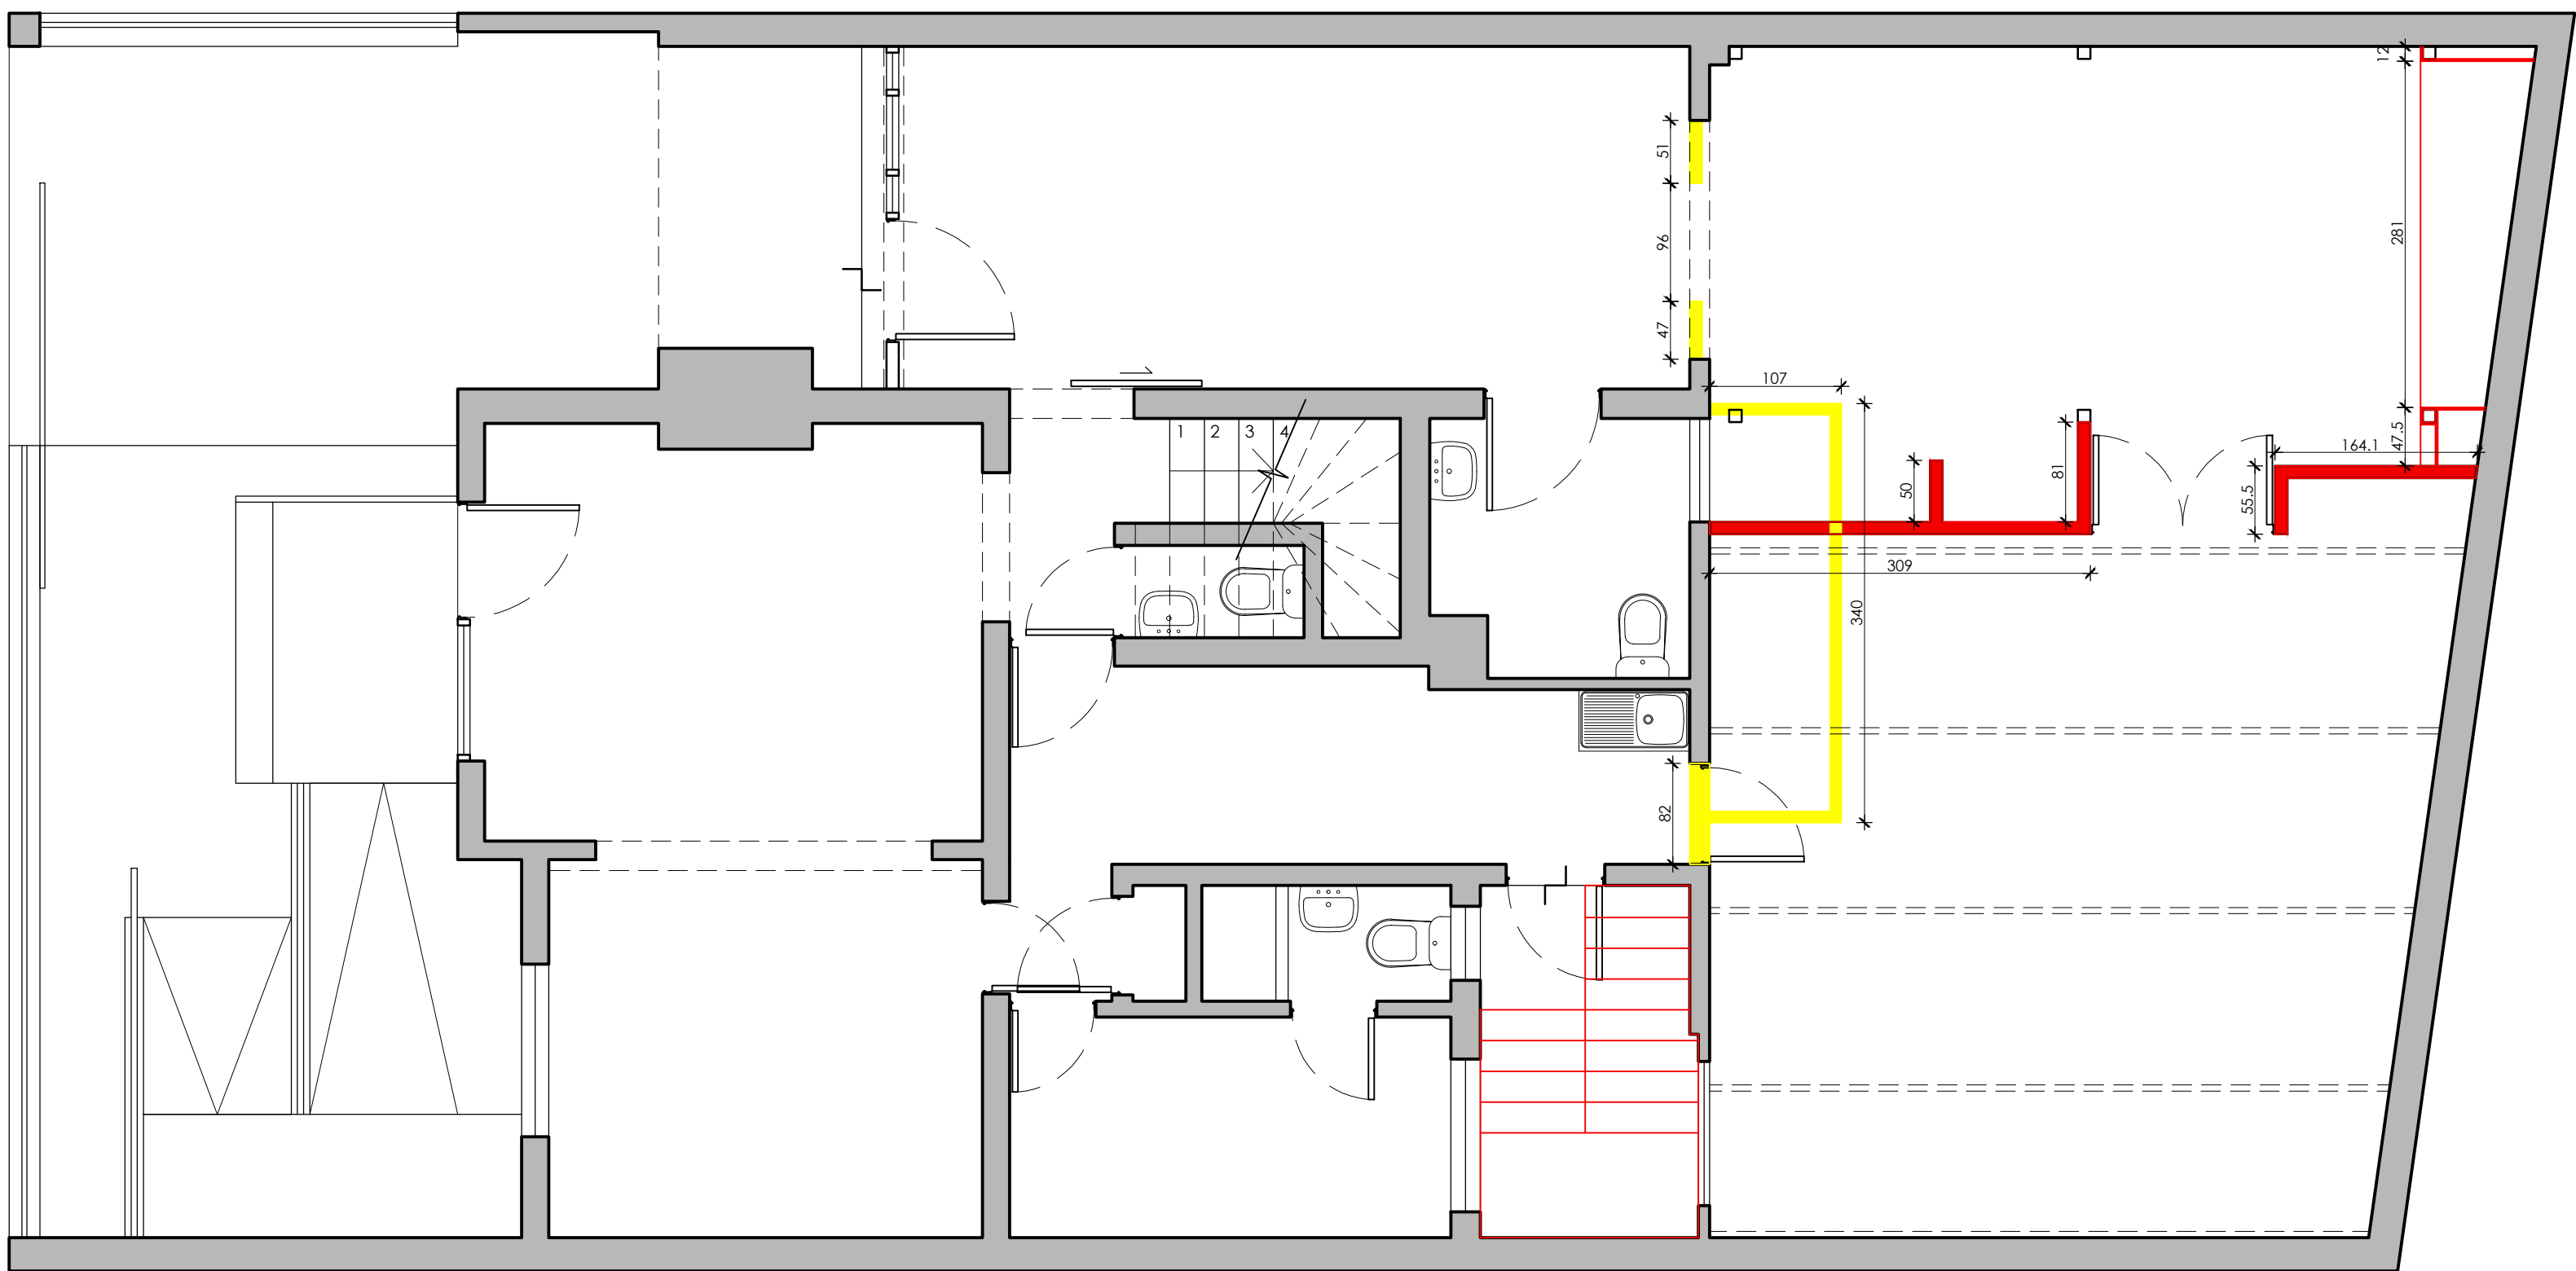

PLANTA DE CONSTRUCCIÓN - DEMOLICIÓN
ESC. 1:50

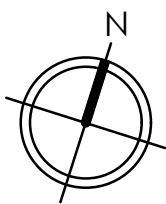

SE CONSTRUYE
SE DEMUELE

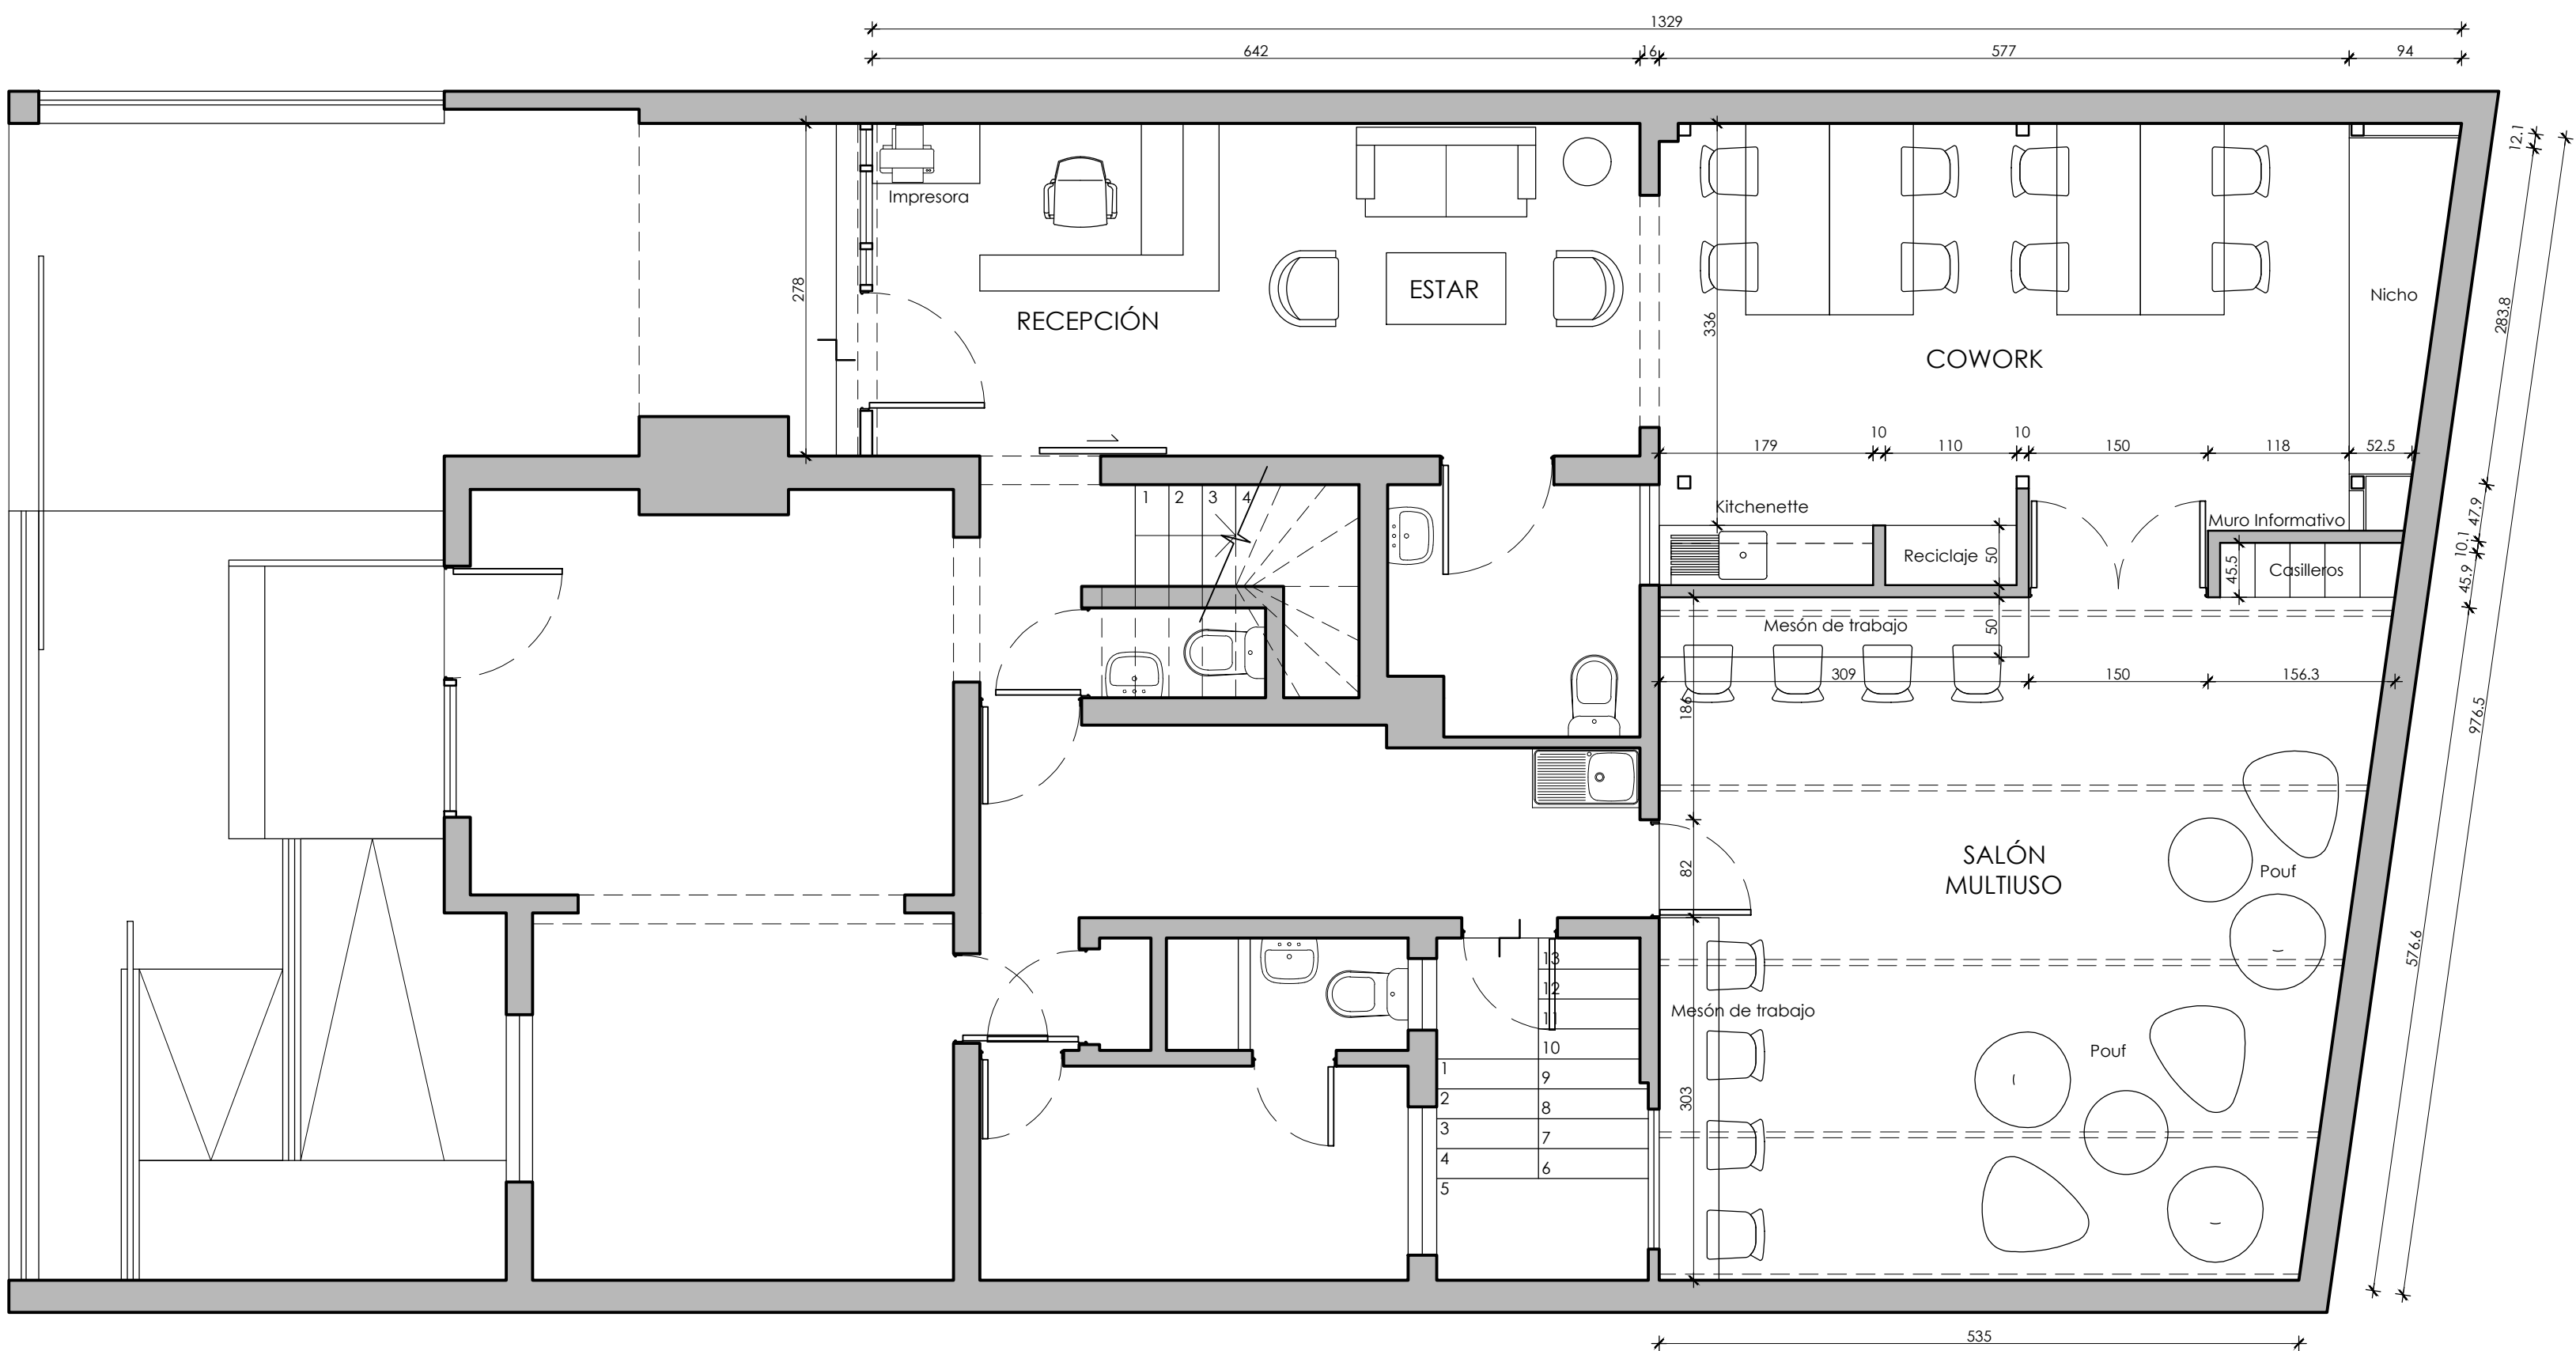

PLANTA DE LAYOUT
ESC. 1:50

