


VISTA FRONTAL
esc. 1:50

VISTA LATERAL
esc. 1:50

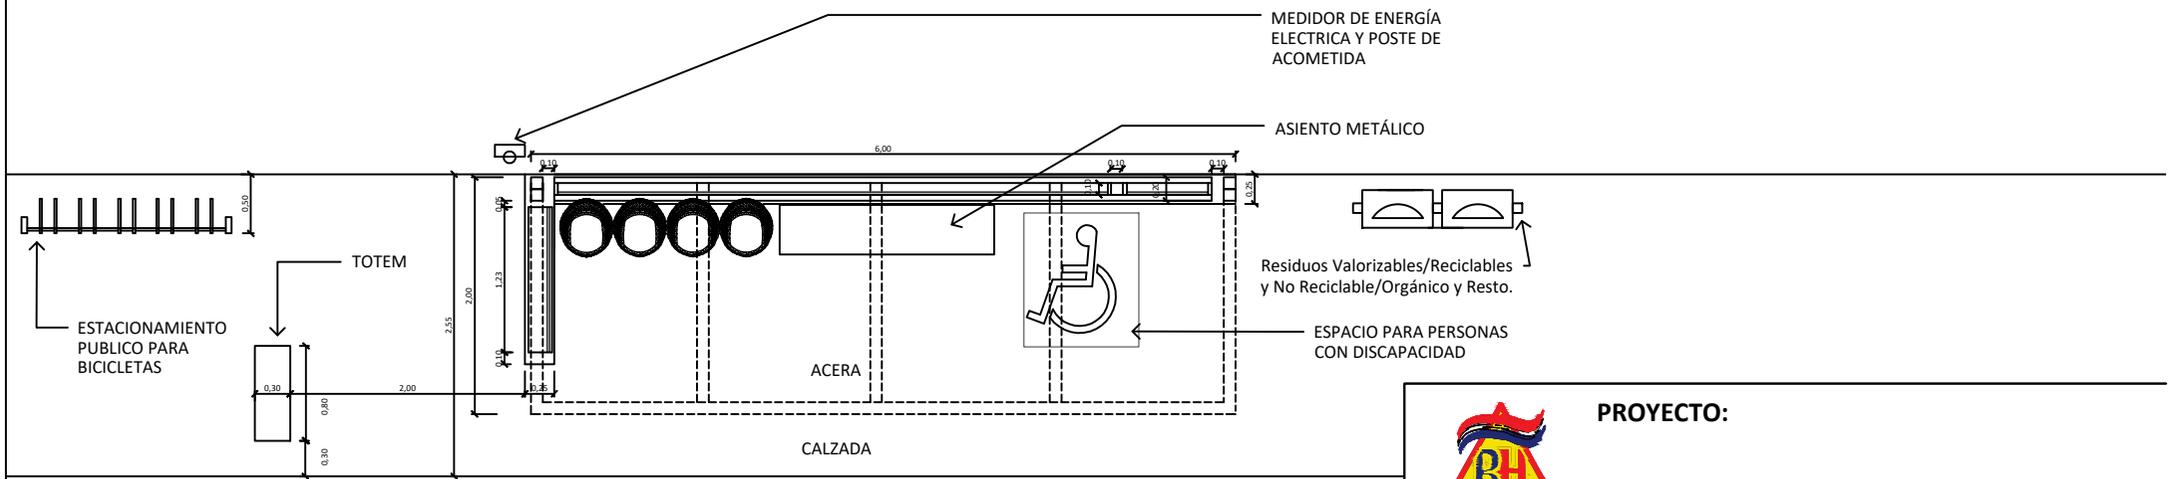

PLANTA
esc. 1:50



PROYECTO:

TITULO:
NUEVO MODELO DE REFUGIO: ACCESO FULL
MODELO PARA VÍAS DE ACCESO