
INK CONSTRUCTOR d.o.o. Banja Luka
PREDUZEĆE ZA INŽENJERING, NADZOR, KONSALTING, PROJEKTOVANJE I ISPITIVANJE
Okružni privredni sud Banja Luka, broj 057-0-Reg-13-001251
PDV: 403095430009, JIB: 4403095430009, Matični broj: 11059198

Ulica Cerska 45a, 78000 Banja Luka
Tel: 051/435-840; Fax: 051/435-841
Nabavke: constructor.ink@gmail.com
Teh.služba: inkconstructor@gmail.com
MF banka: 572-106-00004564-83
NLB banka: 562-099-80853895-16

Niskogradnja

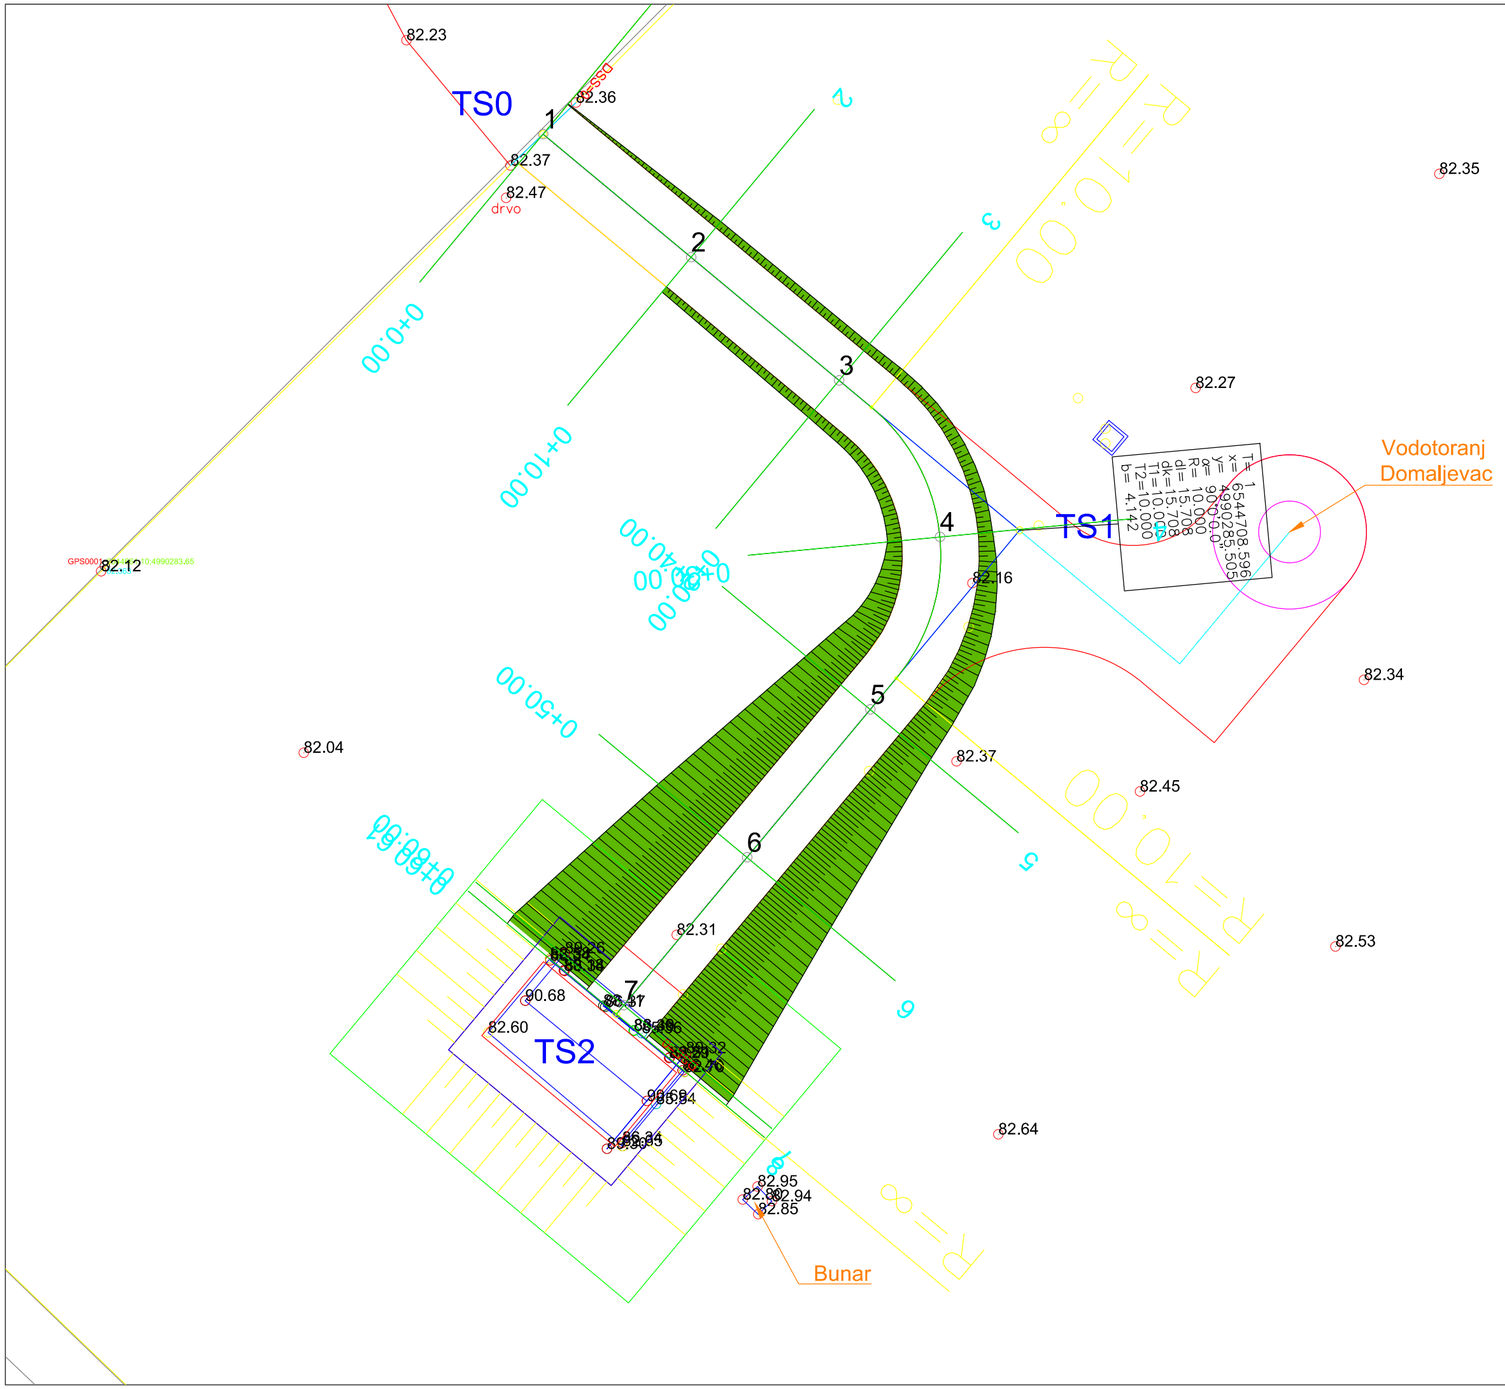

S

KOORDINATE TAČAKA OSOVINE PRISTUPNOG PUTA


tacka	Y	X	Z
1	6544683.86	4990306.10	82.38
2	6544691.55	4990299.70	82.38
3	6544699.23	4990293.30	82.39
4	6544704.47	4990285.17	82.48
5	6544700.85	4990276.20	83.52
6	6544694.45	4990268.52	84.65
7	6544688.05	4990260.83	85.67

INK CONSTRUCTOR d.o.o. Banja Luka

Investitor:	Općina Domaljevac-Šamac	
Projekat:	**GLAVNI PROJEKAT** vodotornja "Domaljevac" V=200,0 m3 u općini Domaljevac	
Glavni projektant:	**Milan Sandić, dipl. inž. građ.**	**M. P.**
Projektant:	**Milan Sandić, dipl. inž. građ.**	
Razmjera: 1:250	**Crtež:** Situacioni plan pristupnog puta na vodozahvatu Domaljevac	knjiga: 1/1
Br projekta: 126-04/16		broj crteža: N01
Datum: april 2016		

PROFIL-1: OS_1

MJERILO 1:500/50

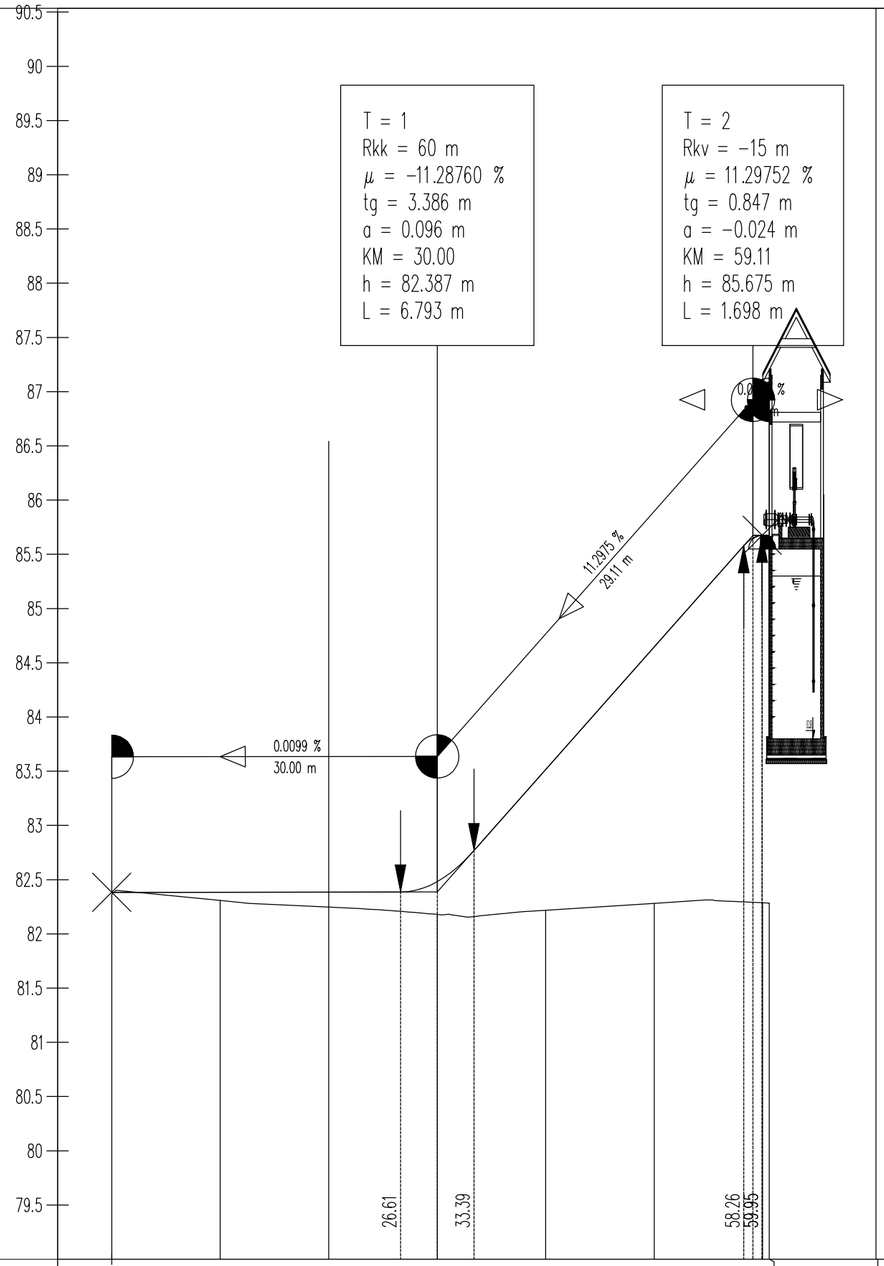

OZNAKE PROFILA	1	10.000	2	10.000	3	10.000	4	10.000	5	10.000	6	10.000	0.685	
STACIONAŽE	-0.00		10.00		20.00		30.00		40.00		50.00		60.00	60.685
KOTE TERENA	82.365		82.308		82.247		82.180		82.218		82.282		82.287	82.284
KOTE NIVELETE	82.384		82.385		82.386		82.482		83.517		84.646		85.675	85.675

PRAVCI I KRIVINE

R=+10.00
lk=15.71
Pravac
d=22.18
Pravac
d=22.71


POPREČNI NAGIBI

Lijevi rub l. rub

Desni rub d. rub

INK CONSTRUCTOR d.o.o. Banja Luka

Investitor:	Općina Domaljevac-Šamac
Projekat:	**GLAVNI PROJEKAT** vodotornja "Domaljevac" V=200,0 m3 u općini Domaljevac
Glavni projektant:	**Milan Sandić, dipl. inž. građ.** M. P.
Projektant:	**Milan Sandić, dipl. inž. građ.**
Razmjera: 1:500/50	**Crtež:** Podužni profil pristupnog puta na vodozahvatu Domaljevac
Br projekta: 126-04/16	knjiga: 1/1
Datum: april 2016	broj crteža: N02

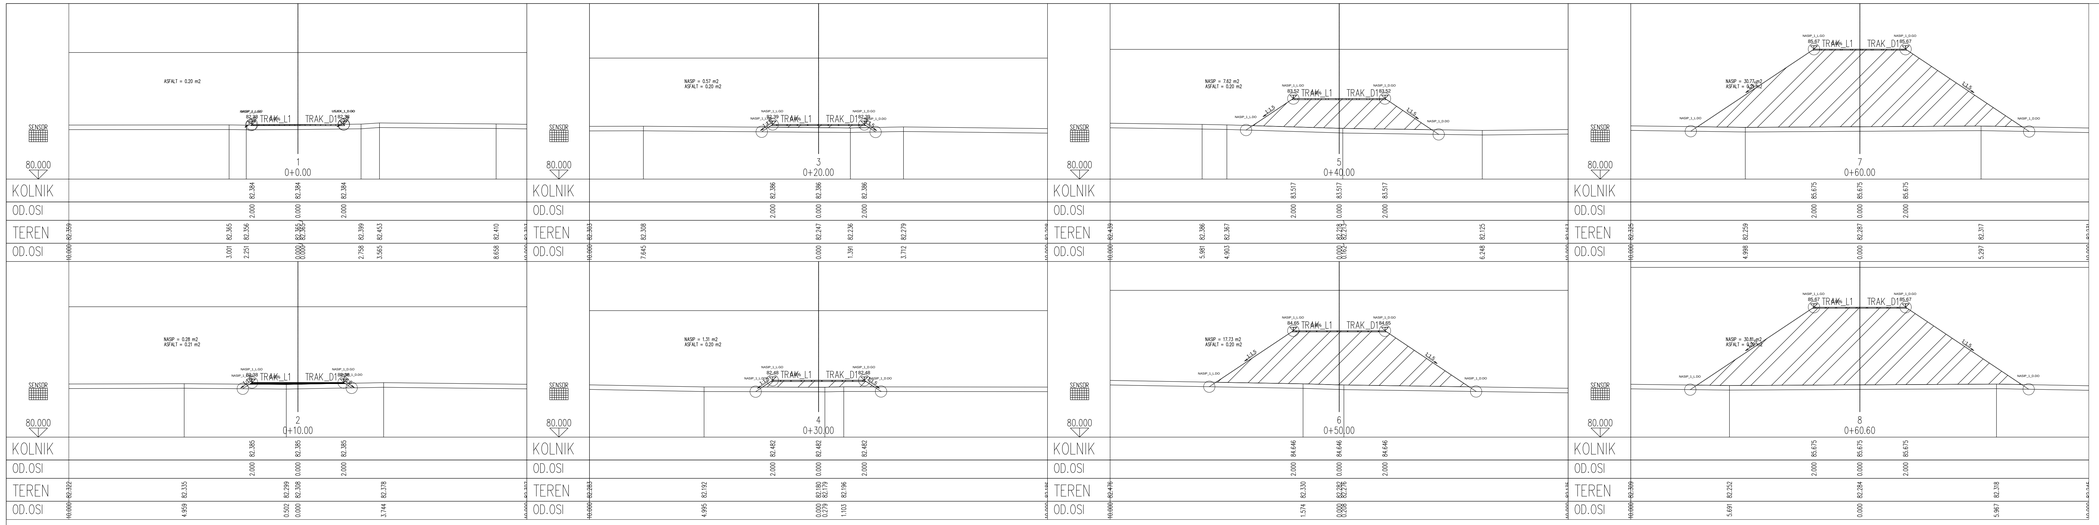

INK CONSTRUCTOR d.o.o. Banja Luka	
Investitor:	Općina Domaljevac-Šamac
Projekat:	**GLAVNI PROJEKAT** vodotornja "Domaljevac" V=200,0 m3 u općini Domaljevac
Glavni projektant:	**Milan Sandić, dipl. inž. građ.** **M. P.**
Projektant:	**Milan Sandić, dipl. inž. građ.**
Razmjera: 1:100	**Crtež:** Poprečni profili pristupnog puta na vodozahvatu Domaljevac
Br projekta: 126-04/16	broj/ukupno 1/1
Datum: april 2016	broj crteža N03