





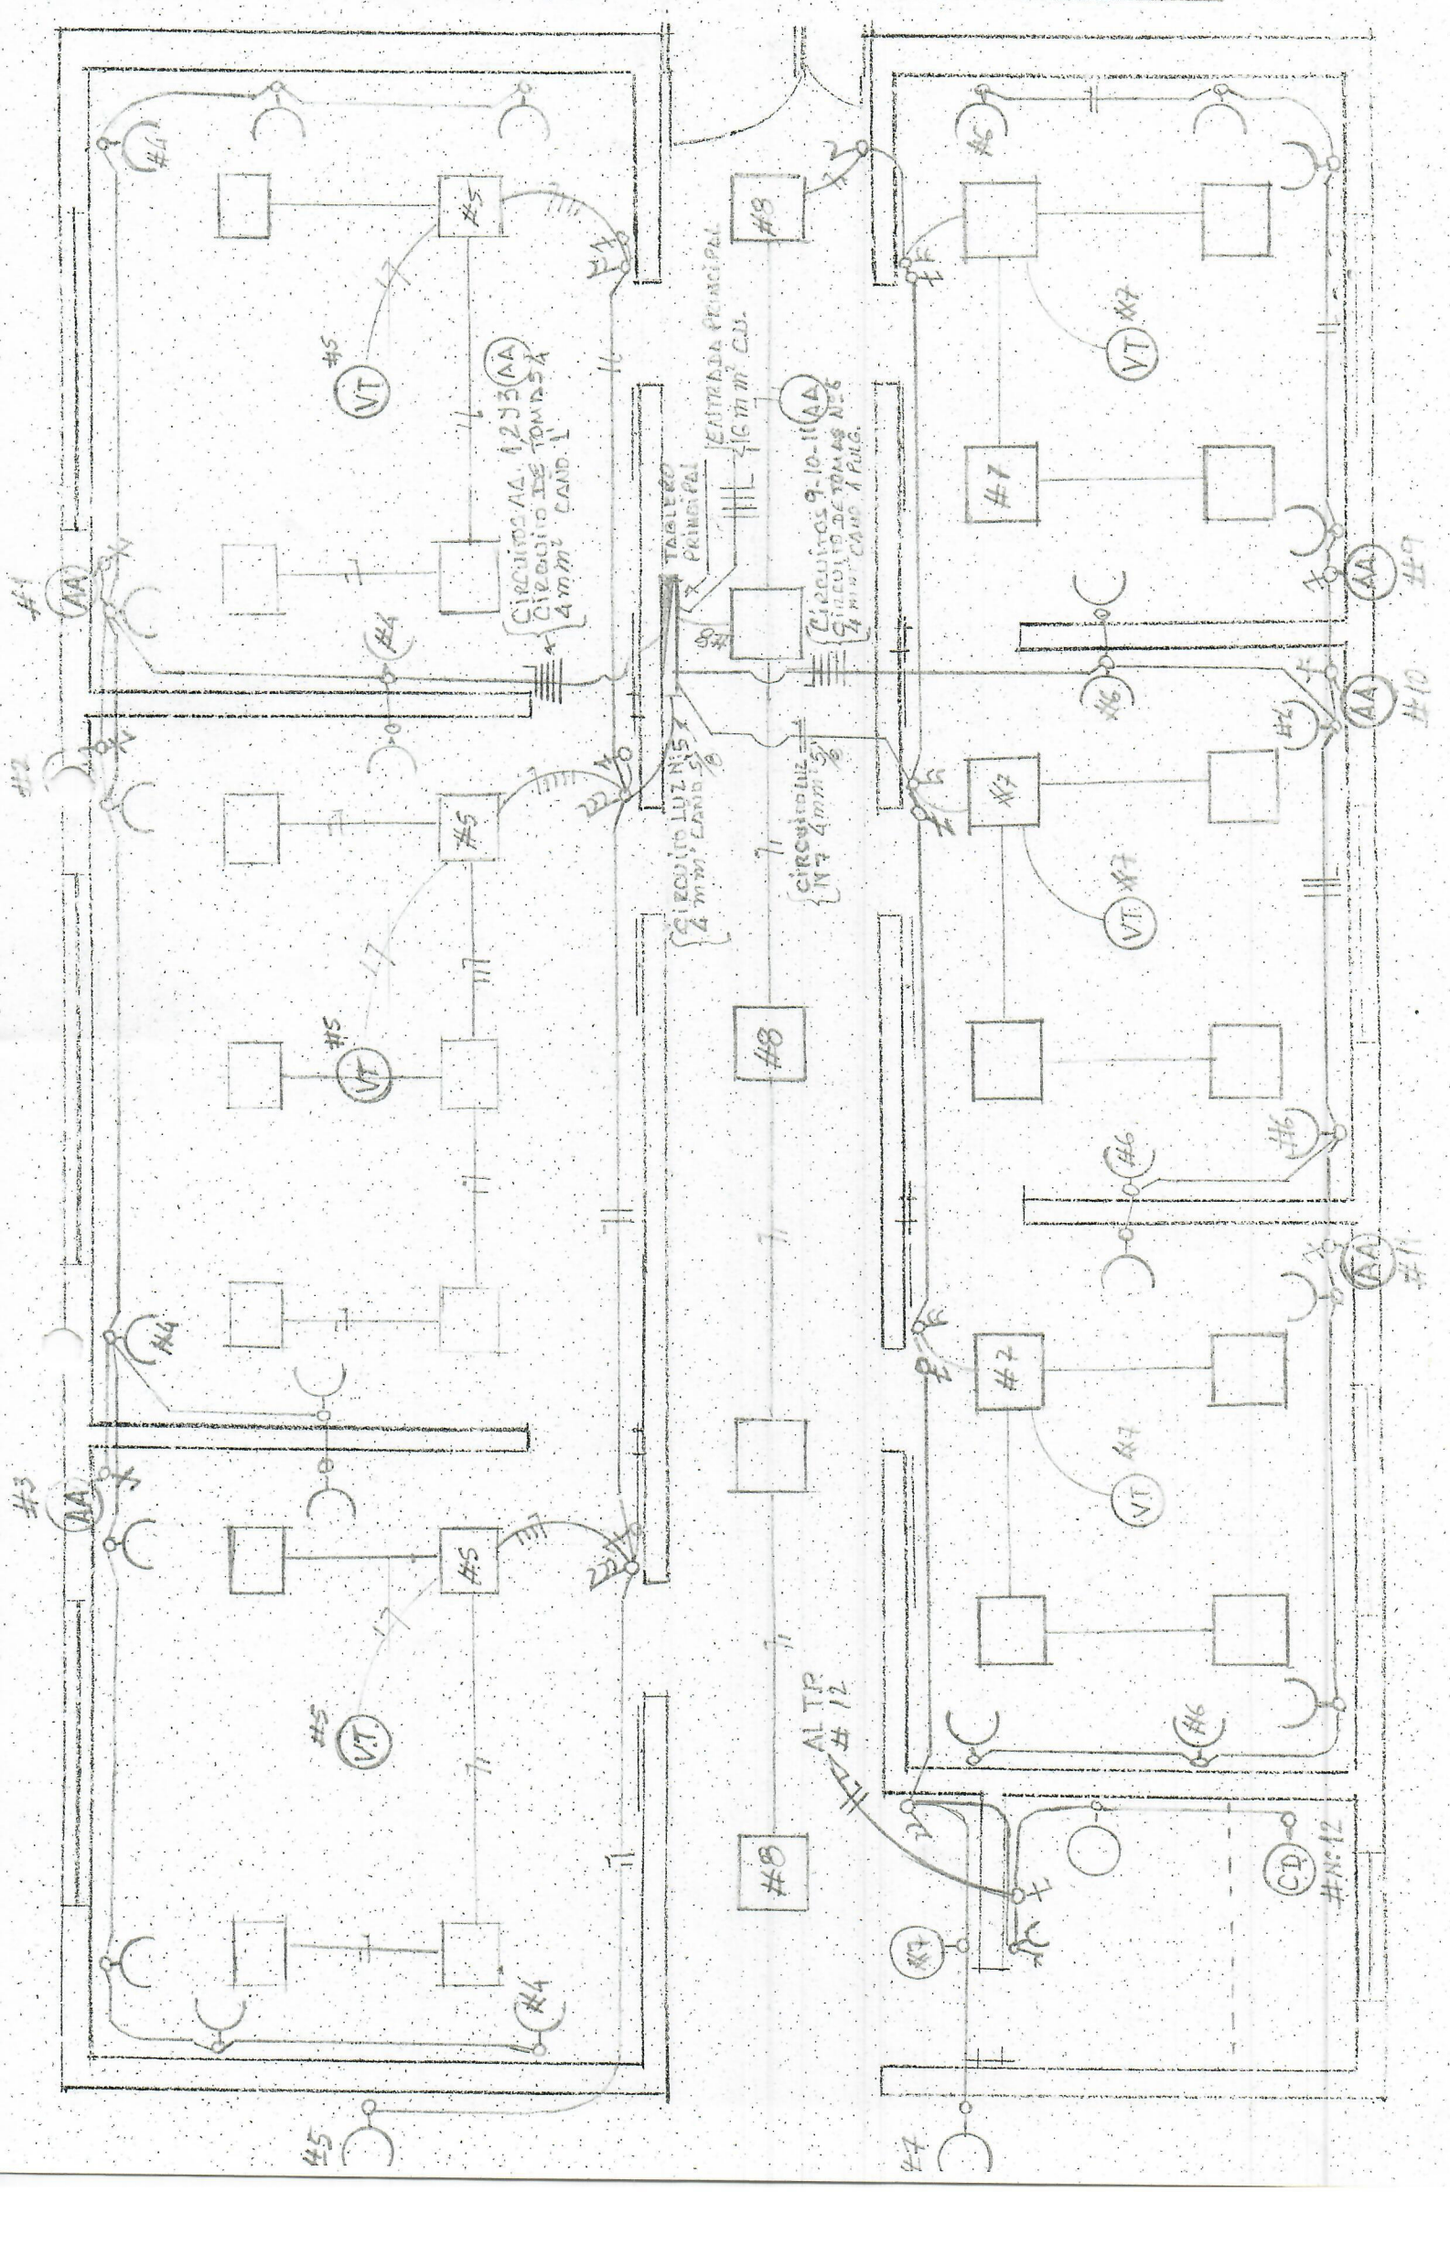


PROYECTO DE INSTALACIÓN ELECTRICA

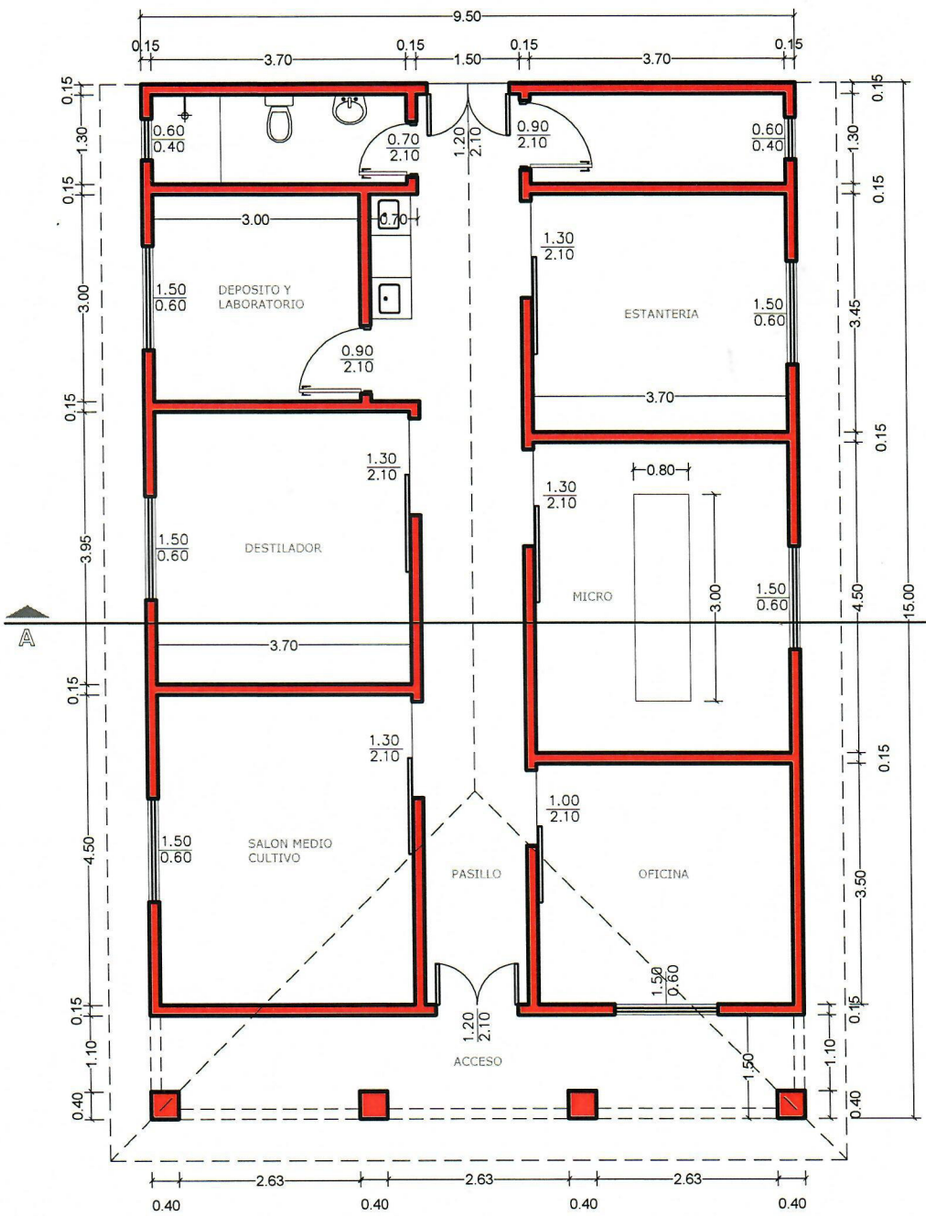



PLANTA ACOTADA
esc._____ 1/100

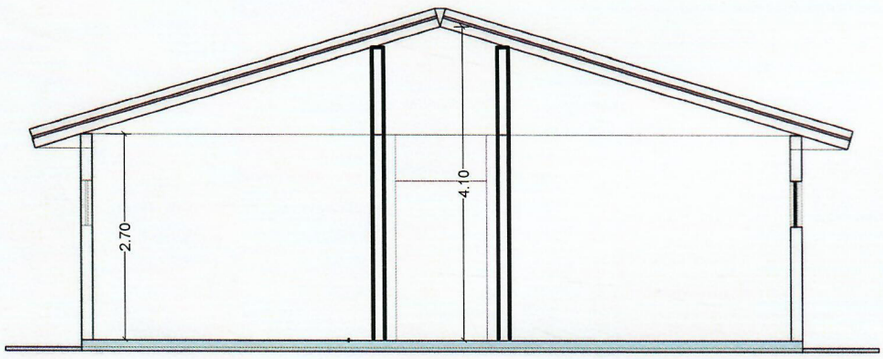

CORTE A - A'
esc.____1/100

OBRA: SALA DE INVESTIGACION

UBICACION: Mauricio Jose Troche	
PROPIETARIO: PETROPAR - PLANTA ALCOHOLERA	
PROYECTISTA: JOSE BRITEZ	
PROFESIONAL CONTRATISTA: Gerardo Chavez	PAT. N°: 12864
SUP. DE TERRENO: 150 Hectareas	PAT. N°: 7365
CTA. CTE. CTRAL.:	SUP. A CONSTRUIR: 142.50 m2

PROPIETARIO PROYECTISTA PROFESIONAL

José A. Brítez Servián
TEC. CONST.
Reg. Nº 12.864