



PLANO DE UBICACIÓN_esc. 1.1000

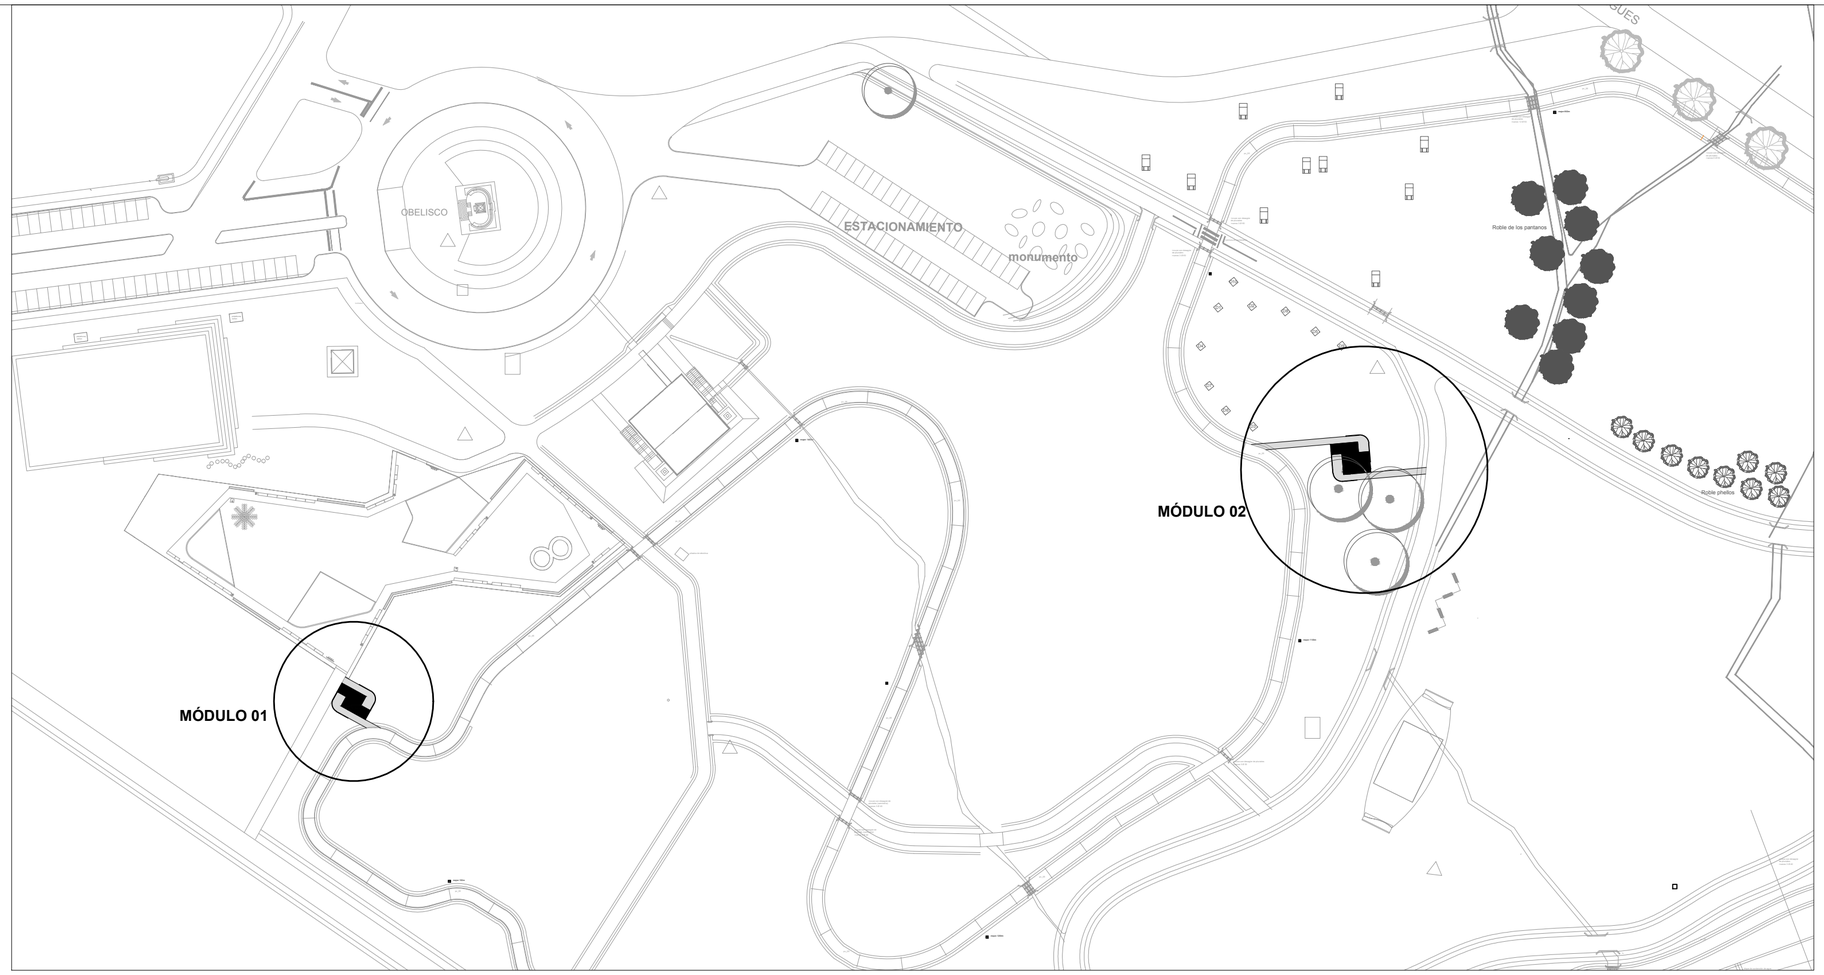

IMPLANTACIÓN_MÓDULO 01_esc. 1.200

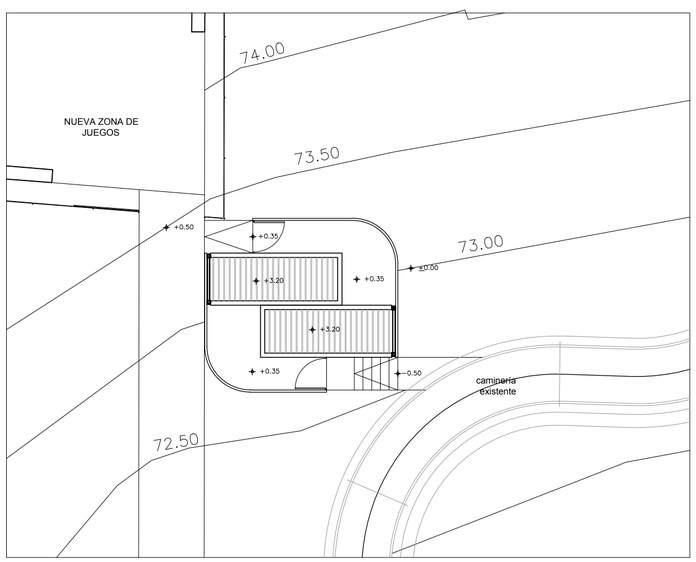

IMPLANTACIÓN_MÓDULO 02_esc. 1.200

Acondicionamiento Urbano

Proyecto: Proyecto 03
SERVICIOS COMPLEMENTARIOS

Ubicación: Parque Artigas / Las Piedras

PLANO : PLANTA ALBAÑILERÍA /UBICACIÓN

LAMINA: U1

FECHA: 02/2020