




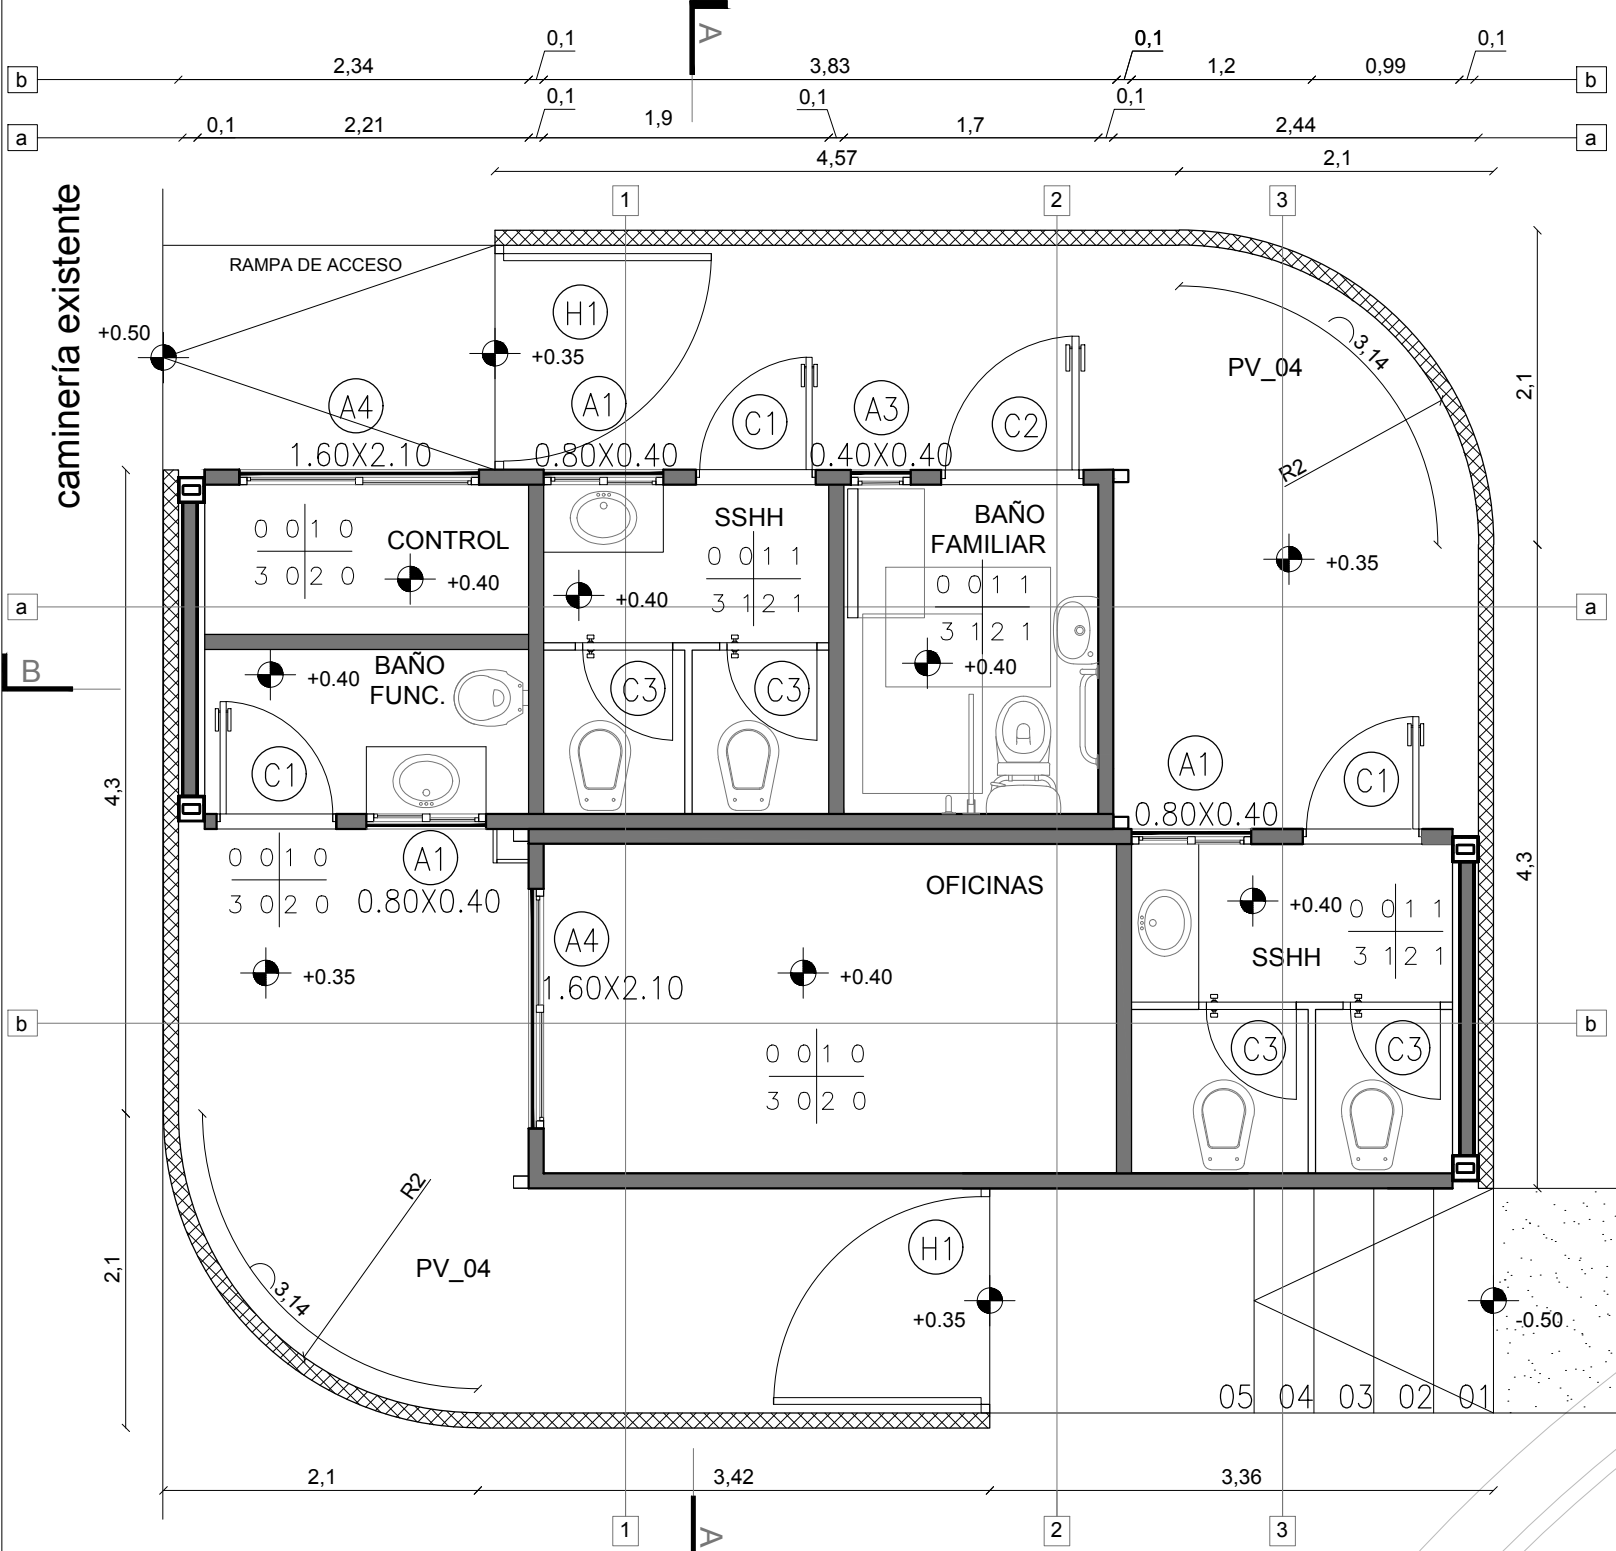

PLANTA ALBAÑILERIA_MÓDULO 01

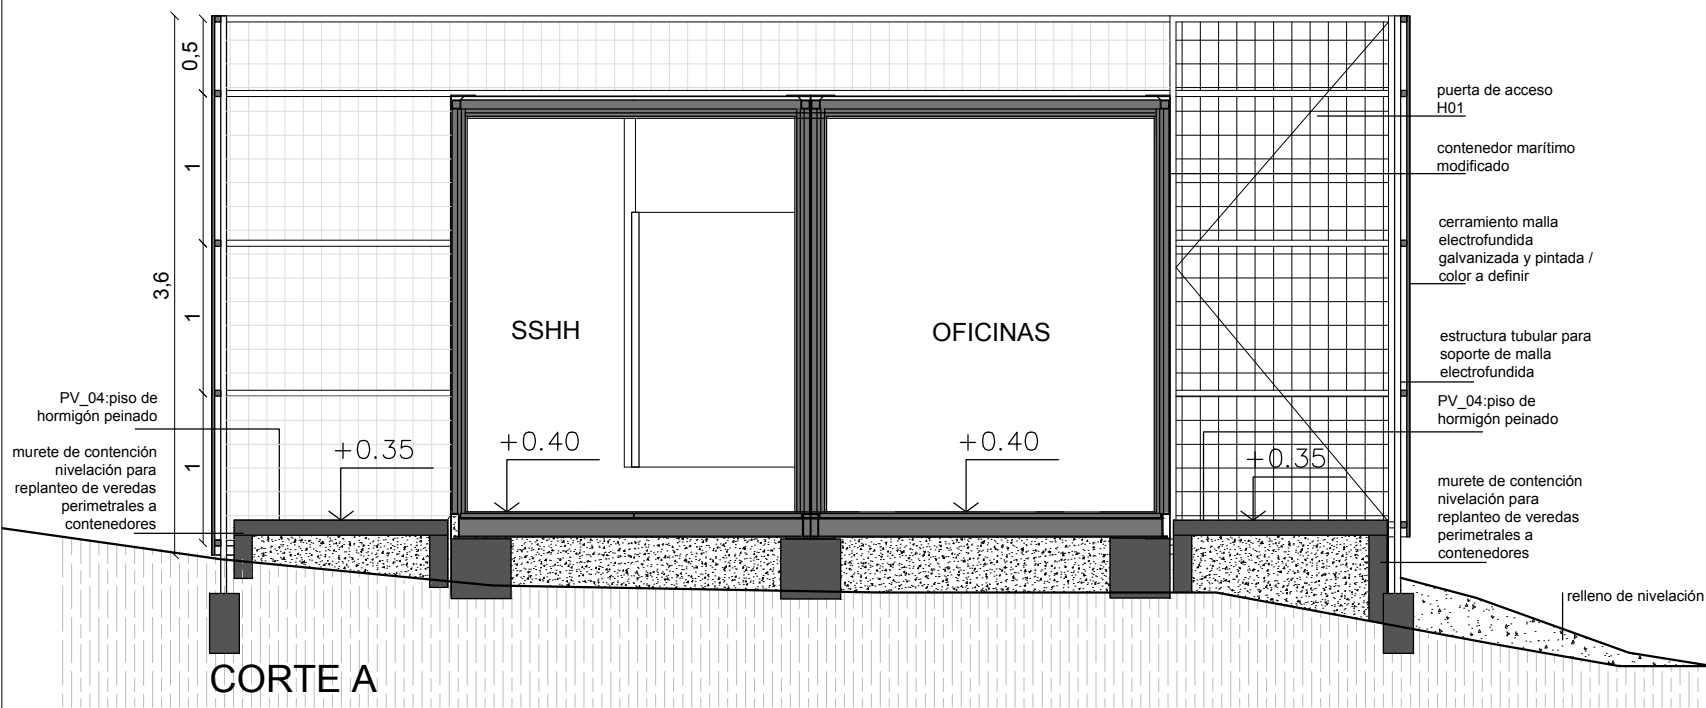


CORTE A

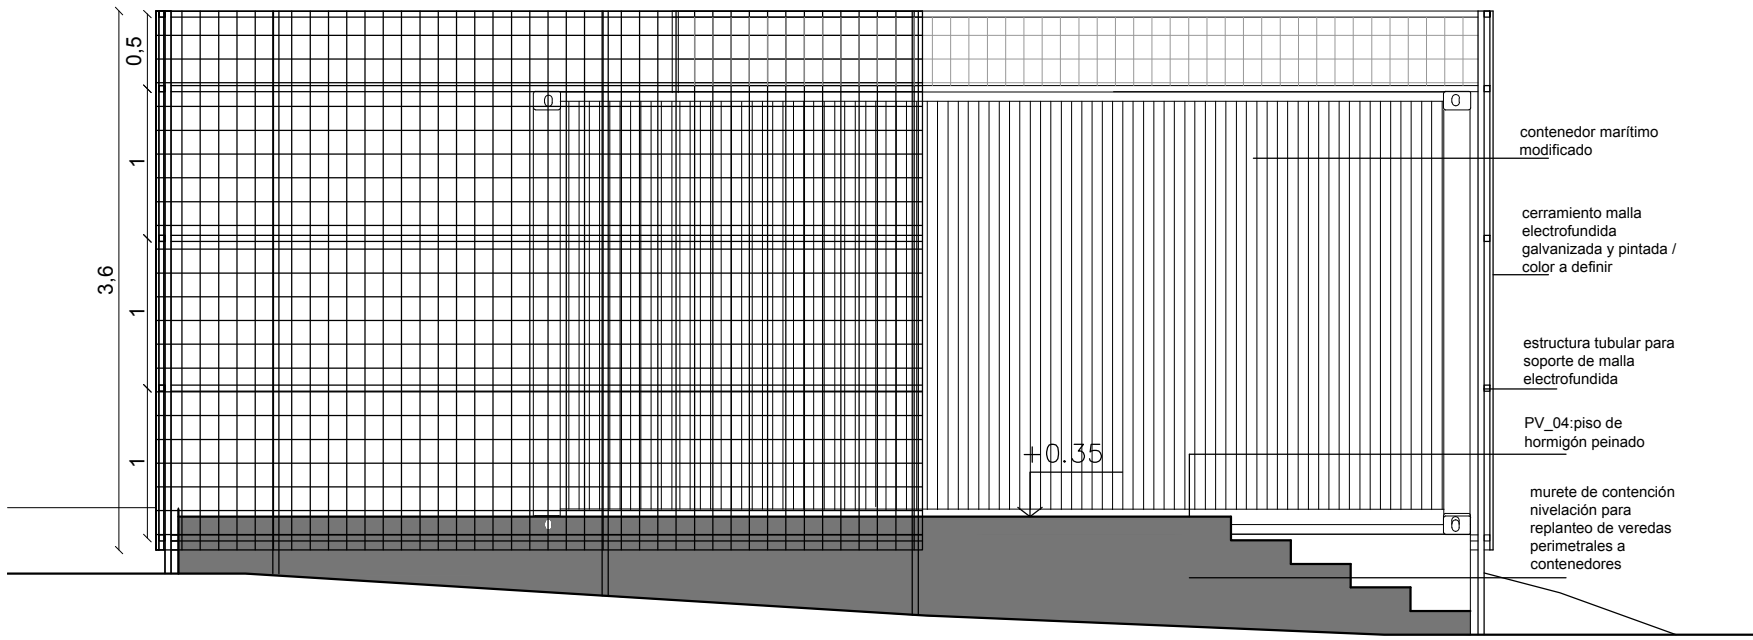


FACHADA LONGITUDINAL



CORTE B

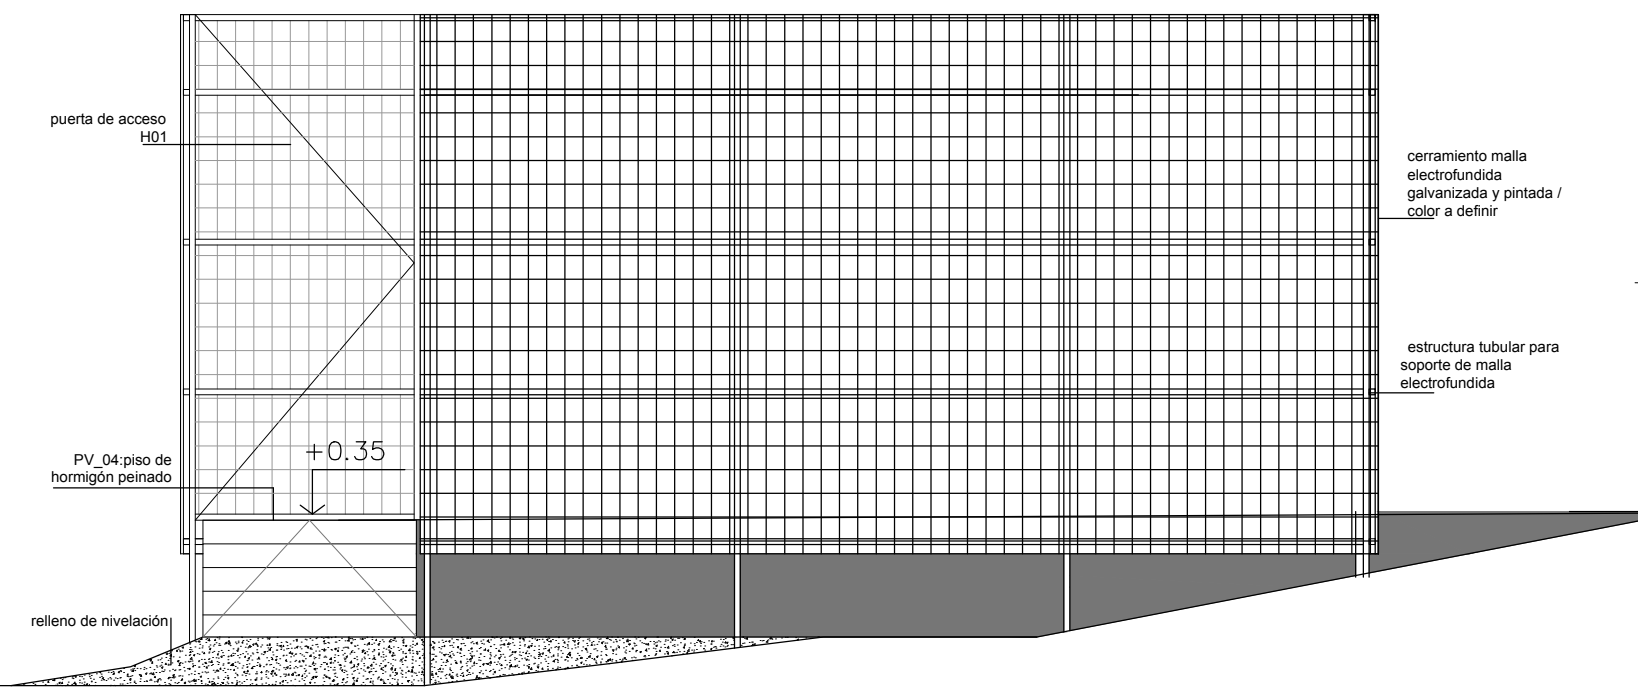

FACHADA TRANSVERSAL

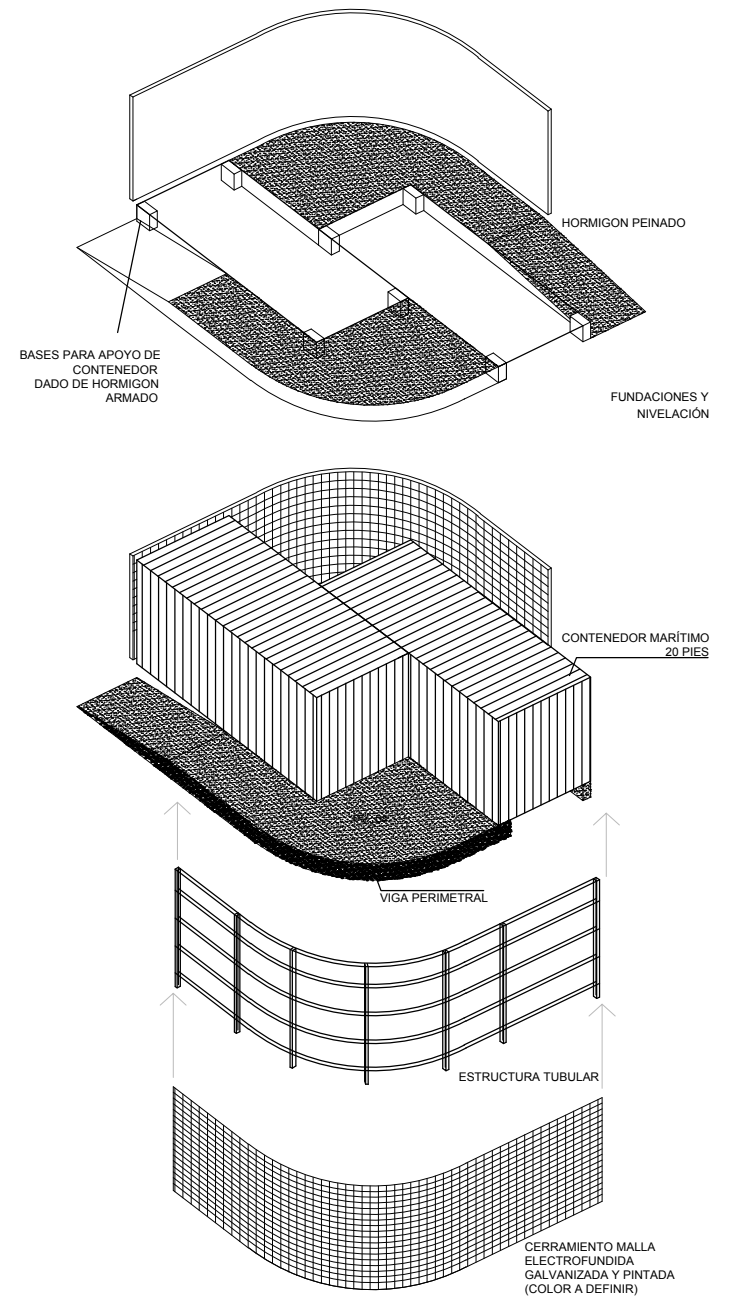

REFERENCIAS

- 1_terminaciones
- 00:cielorraso PVC
- 10:placa yesocartón y pintura látex interiores
- 11:revestimiento cerámico h=1.80m sobre NPT
- 20:zócalo PVC h=10cm
- 21:zócalo sanitario h=8cm
- 30:piso flotante vinílico alto tránsito
- 31:cerámica PEI5

Acondicionamiento Urbano		
Proyecto:	Proyecto 03 SERVICIOS VARIOS	
Ubicación:	Parque Artigas / Las Piedras	LAMINA: A1 FECHA: 03/2020
PLANO :	PLANTA ALBAÑILERIA / FACHADA / CORTES / VERSION A VERSION B	