



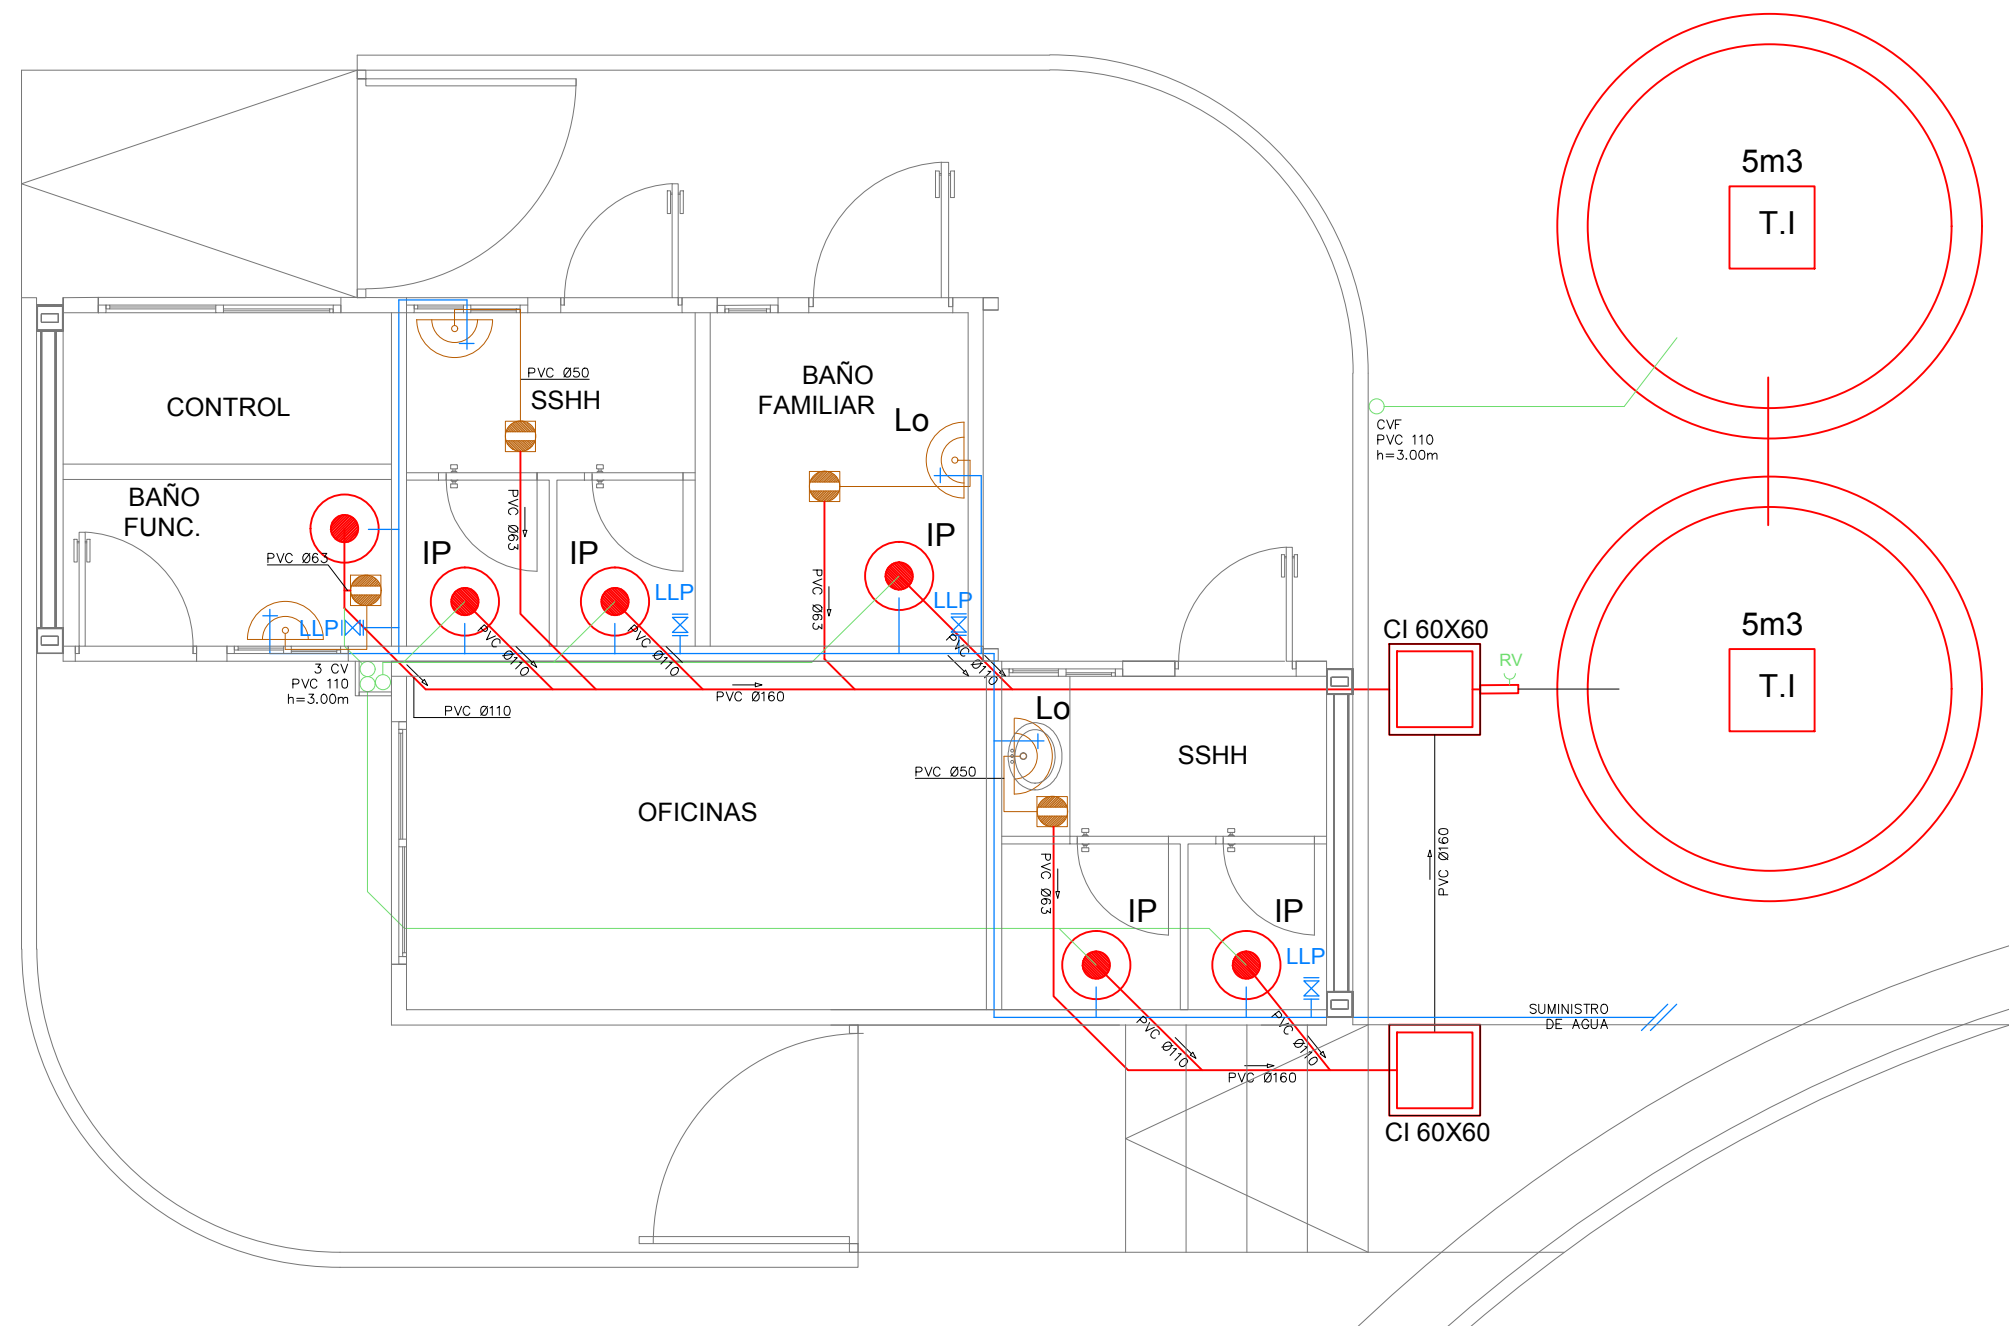

MÓDULO 01_PLANTA ELÉCTRICA

MÓDULO 01_PLANTA SANITARIA

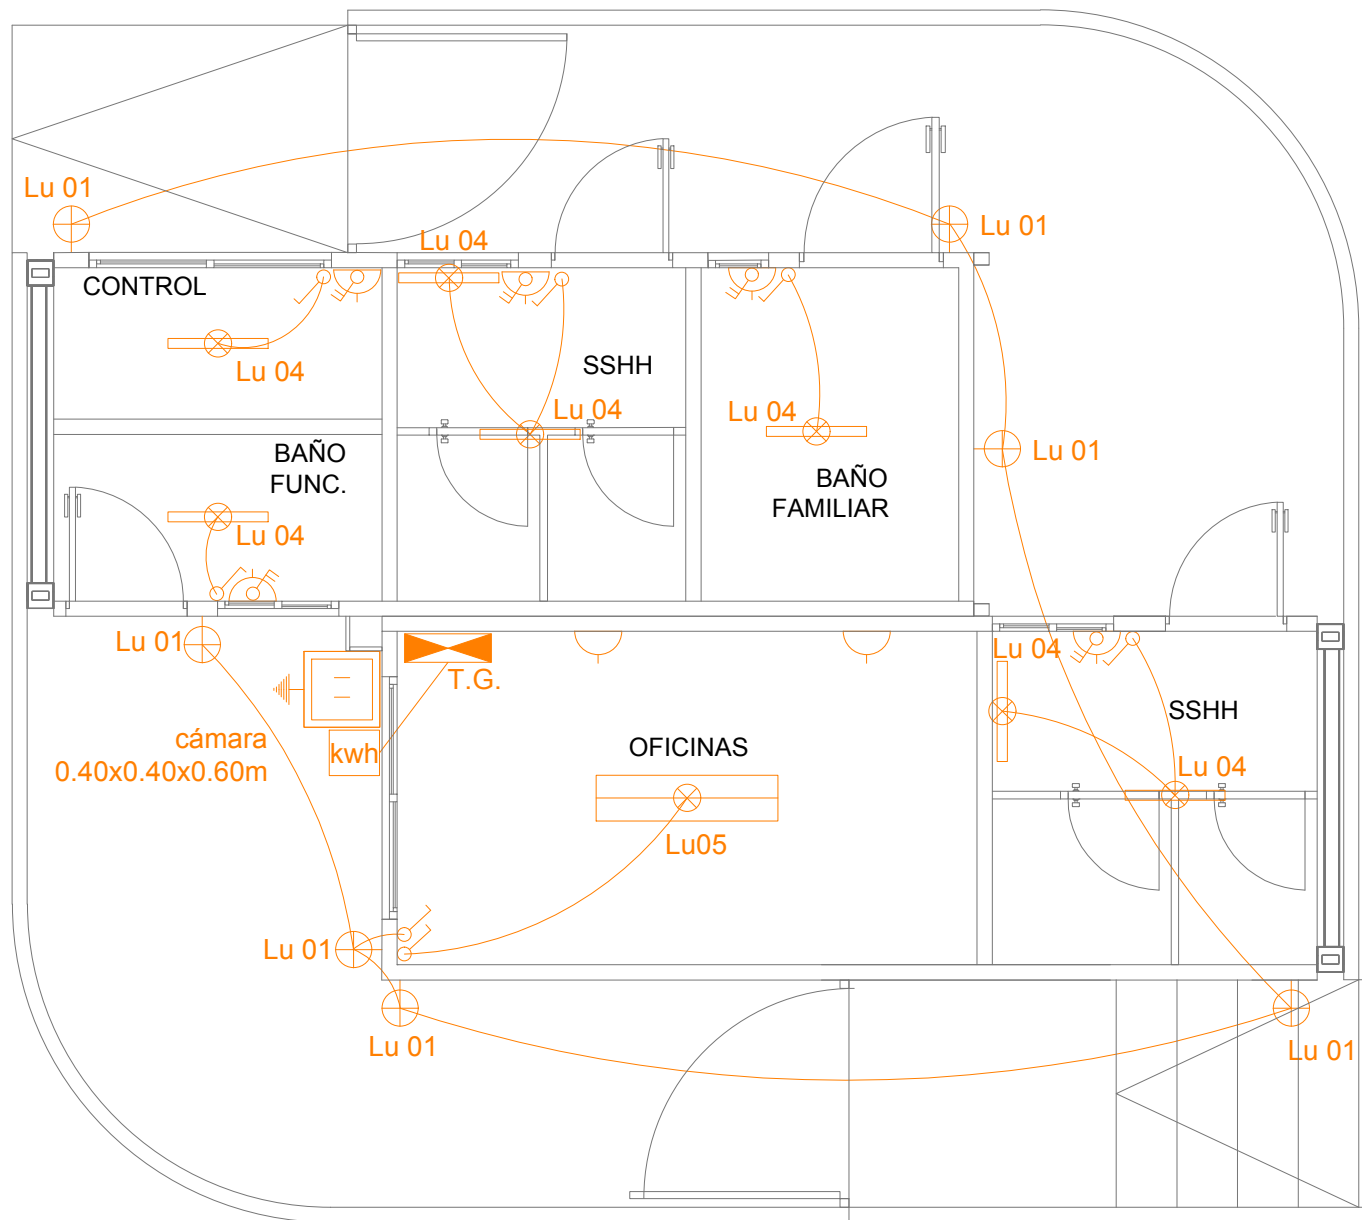

lu01 _ modelo propuesto

lu04 y 05 _ modelo propuesto

CÓDIGOS Y REFERENCIAS :

SANITARIA
 IP: inodoro pedestal
 Lo: lavatorio

 CSA: caja sifonada abierta
 LLP: llave de paso
 LL: llave para toma de riego
 RA: rejilla de aspiración
 CV: caño de ventilación
 DSI: depósito sanitario impermeable
 CI: cámara de inspección

lu _ luminarias
lu00 _ proyector estanco IP65, lámpra de 400 watts, similar model MAX 2 de lumenac
lu01 _ luminaria estanca de pared IP54, lámpra de 23 watts, similar modelo POLUX de Lucciola, con célula fotovoltaica para encendido
lu02 _ luminaria estanca IP54, montaje sobre columna, equipo auxiliar de sodio de 100 watts tipo SON- T plus similar modelo FO - 3 de IEP
lu03 _ luminaria estanca IP65 (grupo óptico), de brazo, para lámpara de sodio tipo SON-T plus de 100/150 watts, similar modelo OPALO 2 de Schereder.
lu04 _ luminaria estanca IP65, tubo fluorescente T8 de 18 watts, similar modelo MAREA de Lumenac.
lu05 _ luminaria estanca IP65, tubo fluorescente T8 de 2x36 watts, similar modelo MAREA de Lumenac.

Acondicionamiento Urbano		
Proyecto:	Proyecto 03 SERVICIOS COMPLEMENTARIOS	
Ubicación:	Parque Artigas / Las Piedras	LAMINA: INS1 FECHA: 02/2020
PLANO :	INSTALACIONES SANITARIA Y ELÉCTRICA MÓDULO 01	