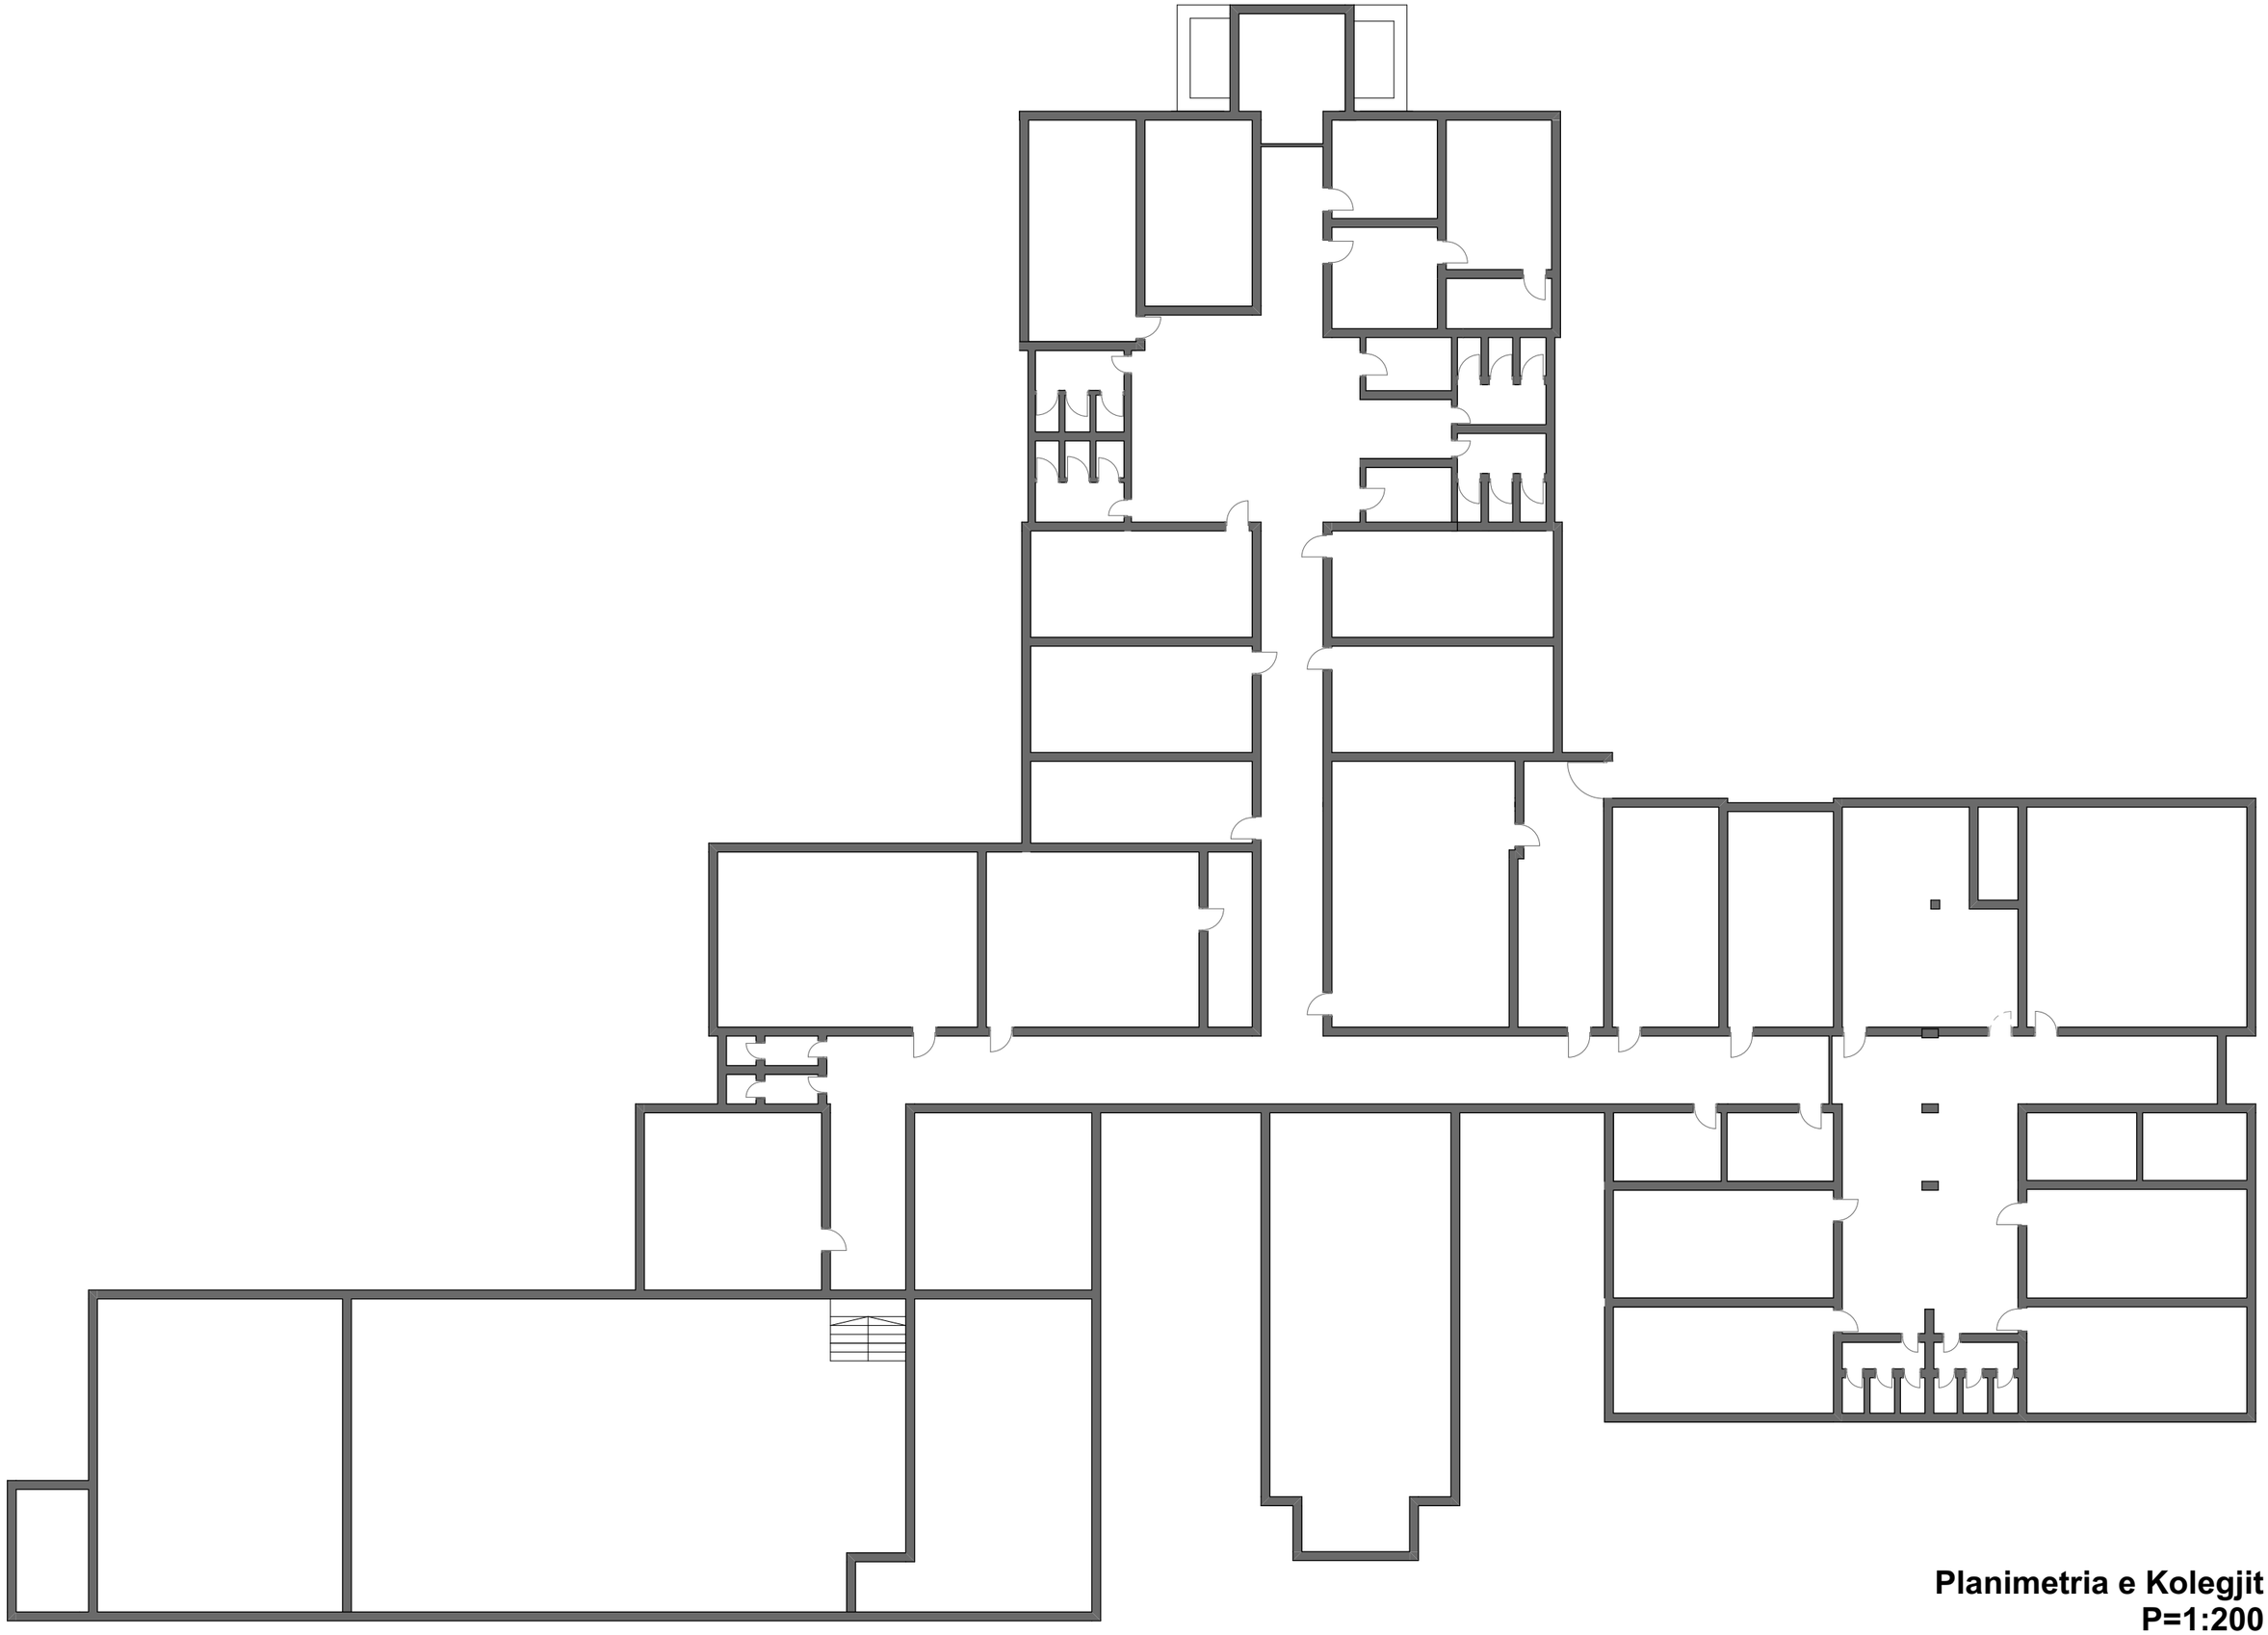


Planimetria e Kolegjit
P=1:200