






	 MINISTÉRIO DA SAÚDE DEPARTAMENTO DE INFRAESTRUTURAS (DI) ARMAZÉM DOS PIONEIROS BEIRA	FORMATO	A3
		ESCALA:	1:2000
		FOLHA N.	01
		DATA:	1/31/20
ESPECIALIDADE:		DESENHO:	
LEVANTAMENTO		LOCALIZAÇÃO E IMPLANTACAO	
EDIFICIO:			

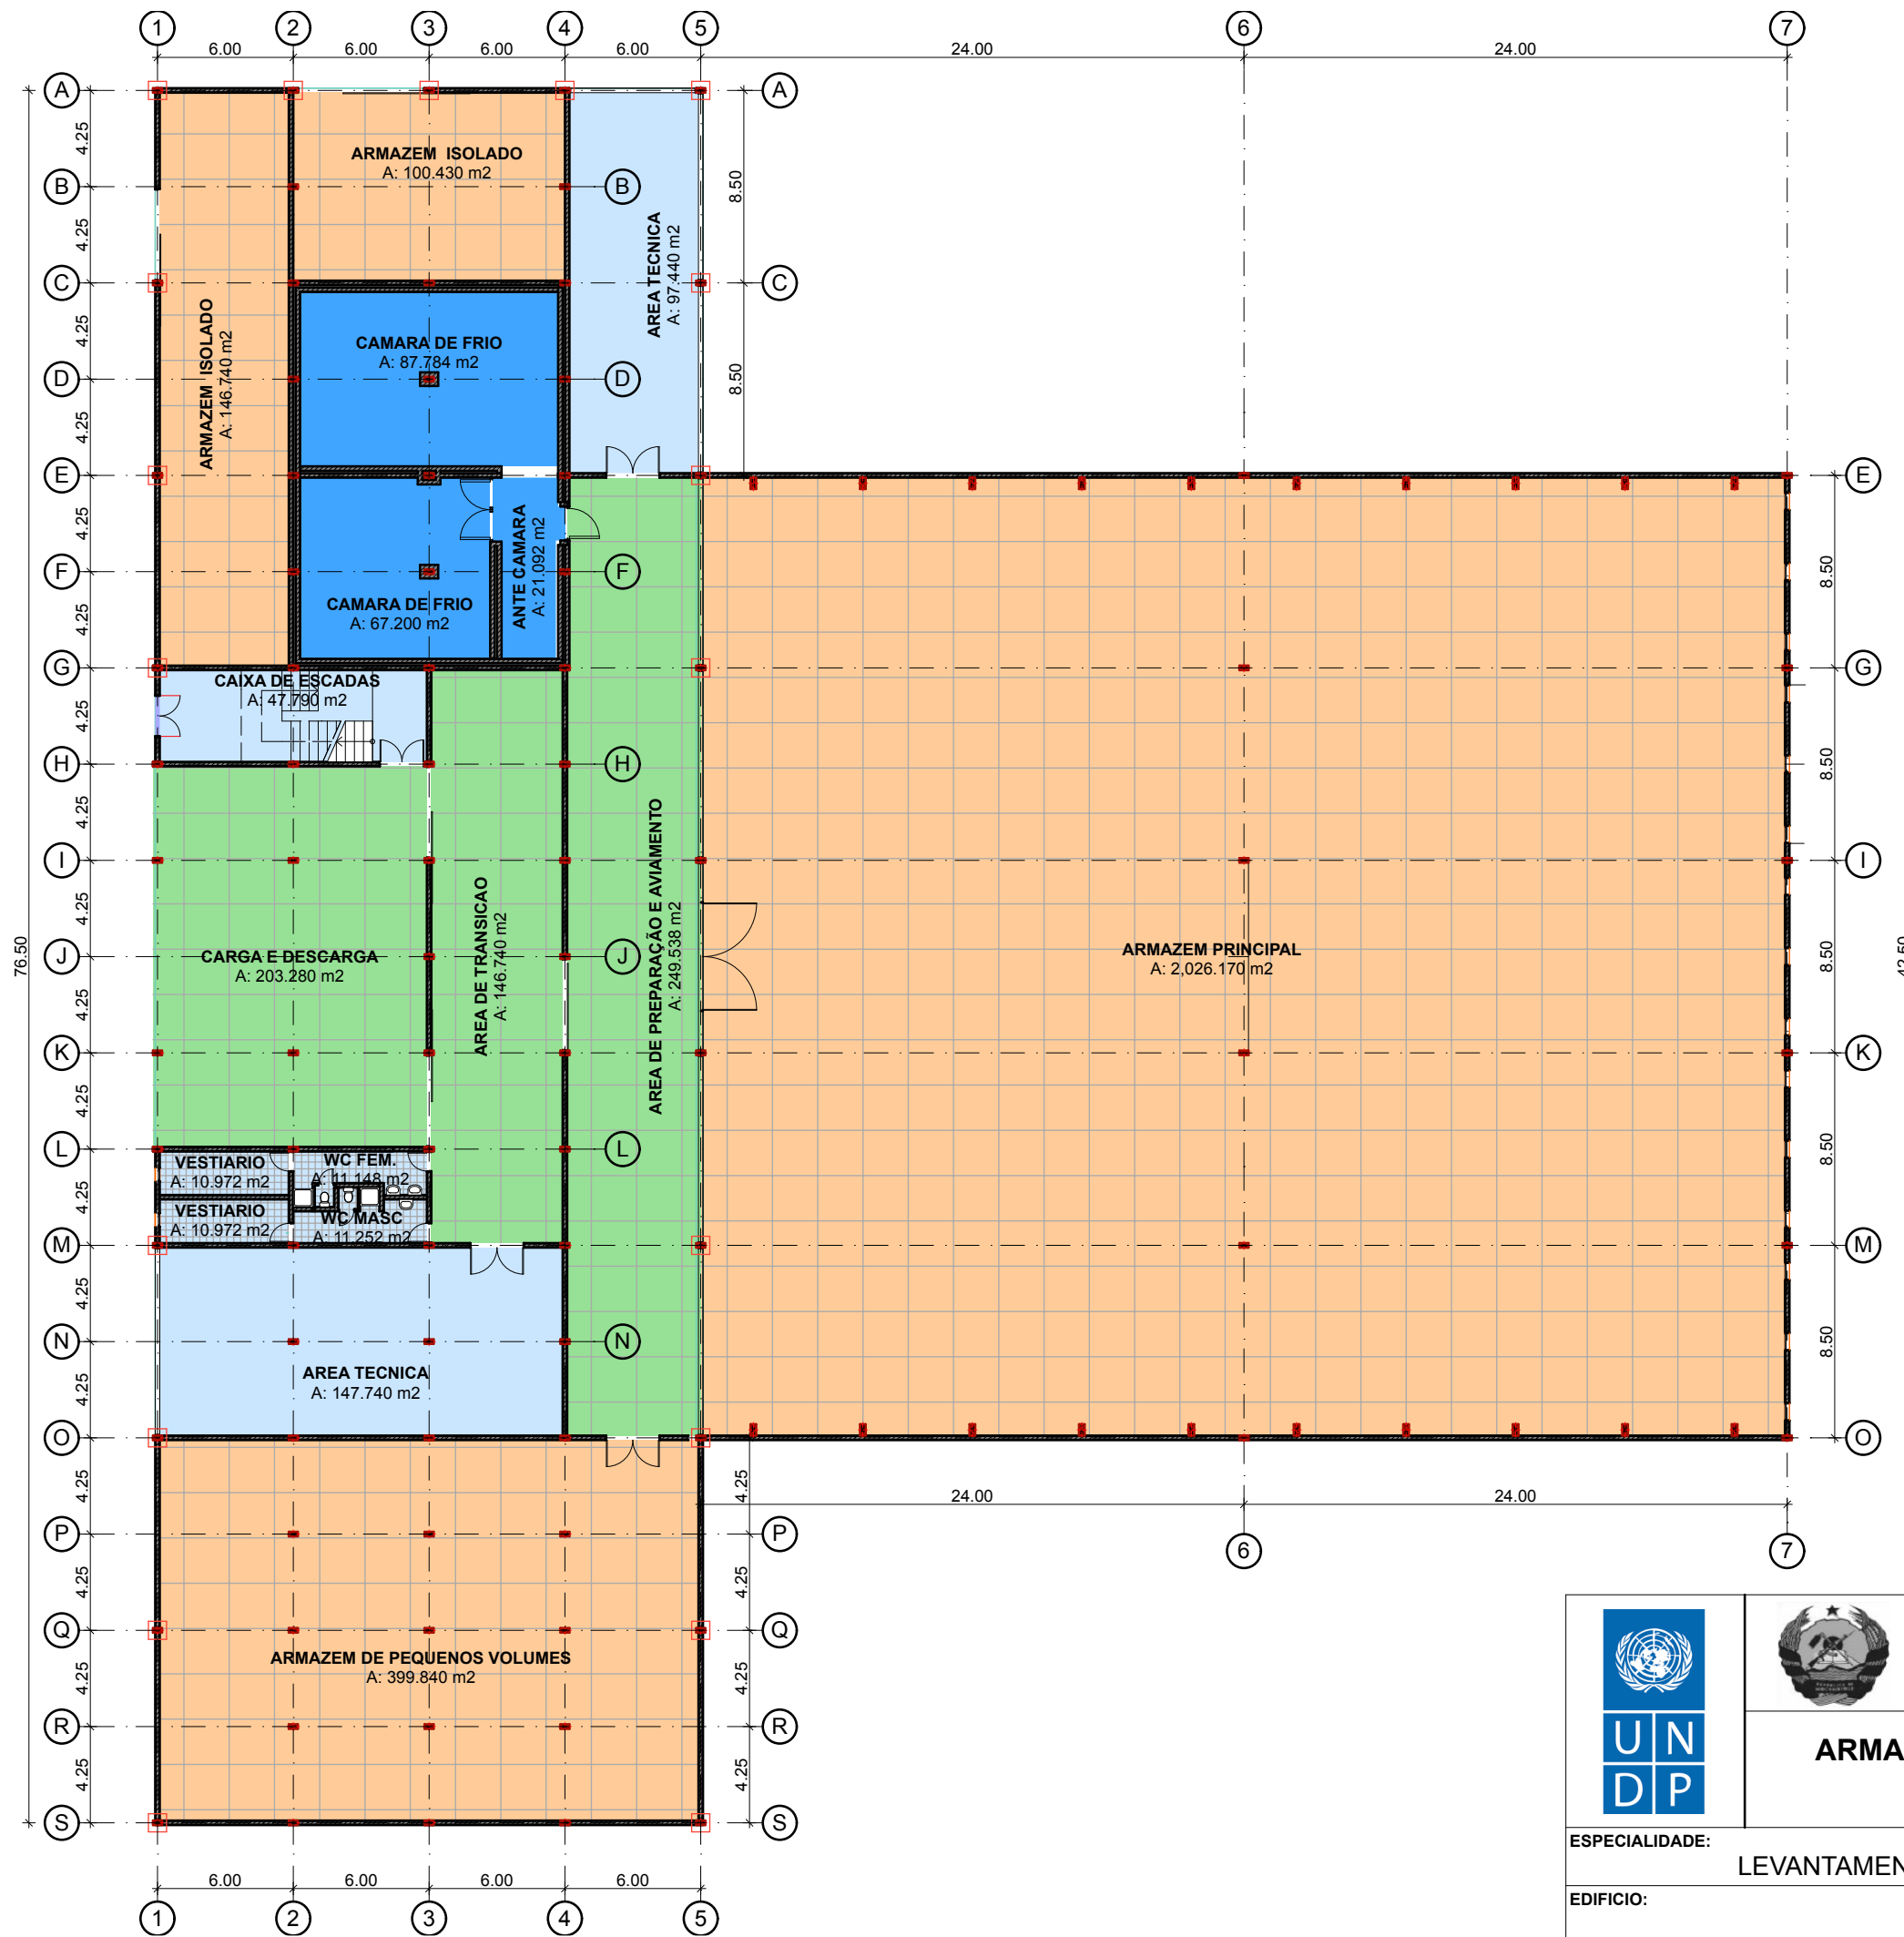


	 MINISTÉRIO DA SAÚDE DEPARTAMENTO DE INFRAESTRUTURAS (DI)	FORMATO	A3
		ESCALA:	1:300
		FOLHA N.	02
		DATA:	1/31/20
ESPECIALIDADE: LEVANTAMENTO		DESENHO: PLANTA DE PISO - RES DO CHAO	
EDIFICIO:			

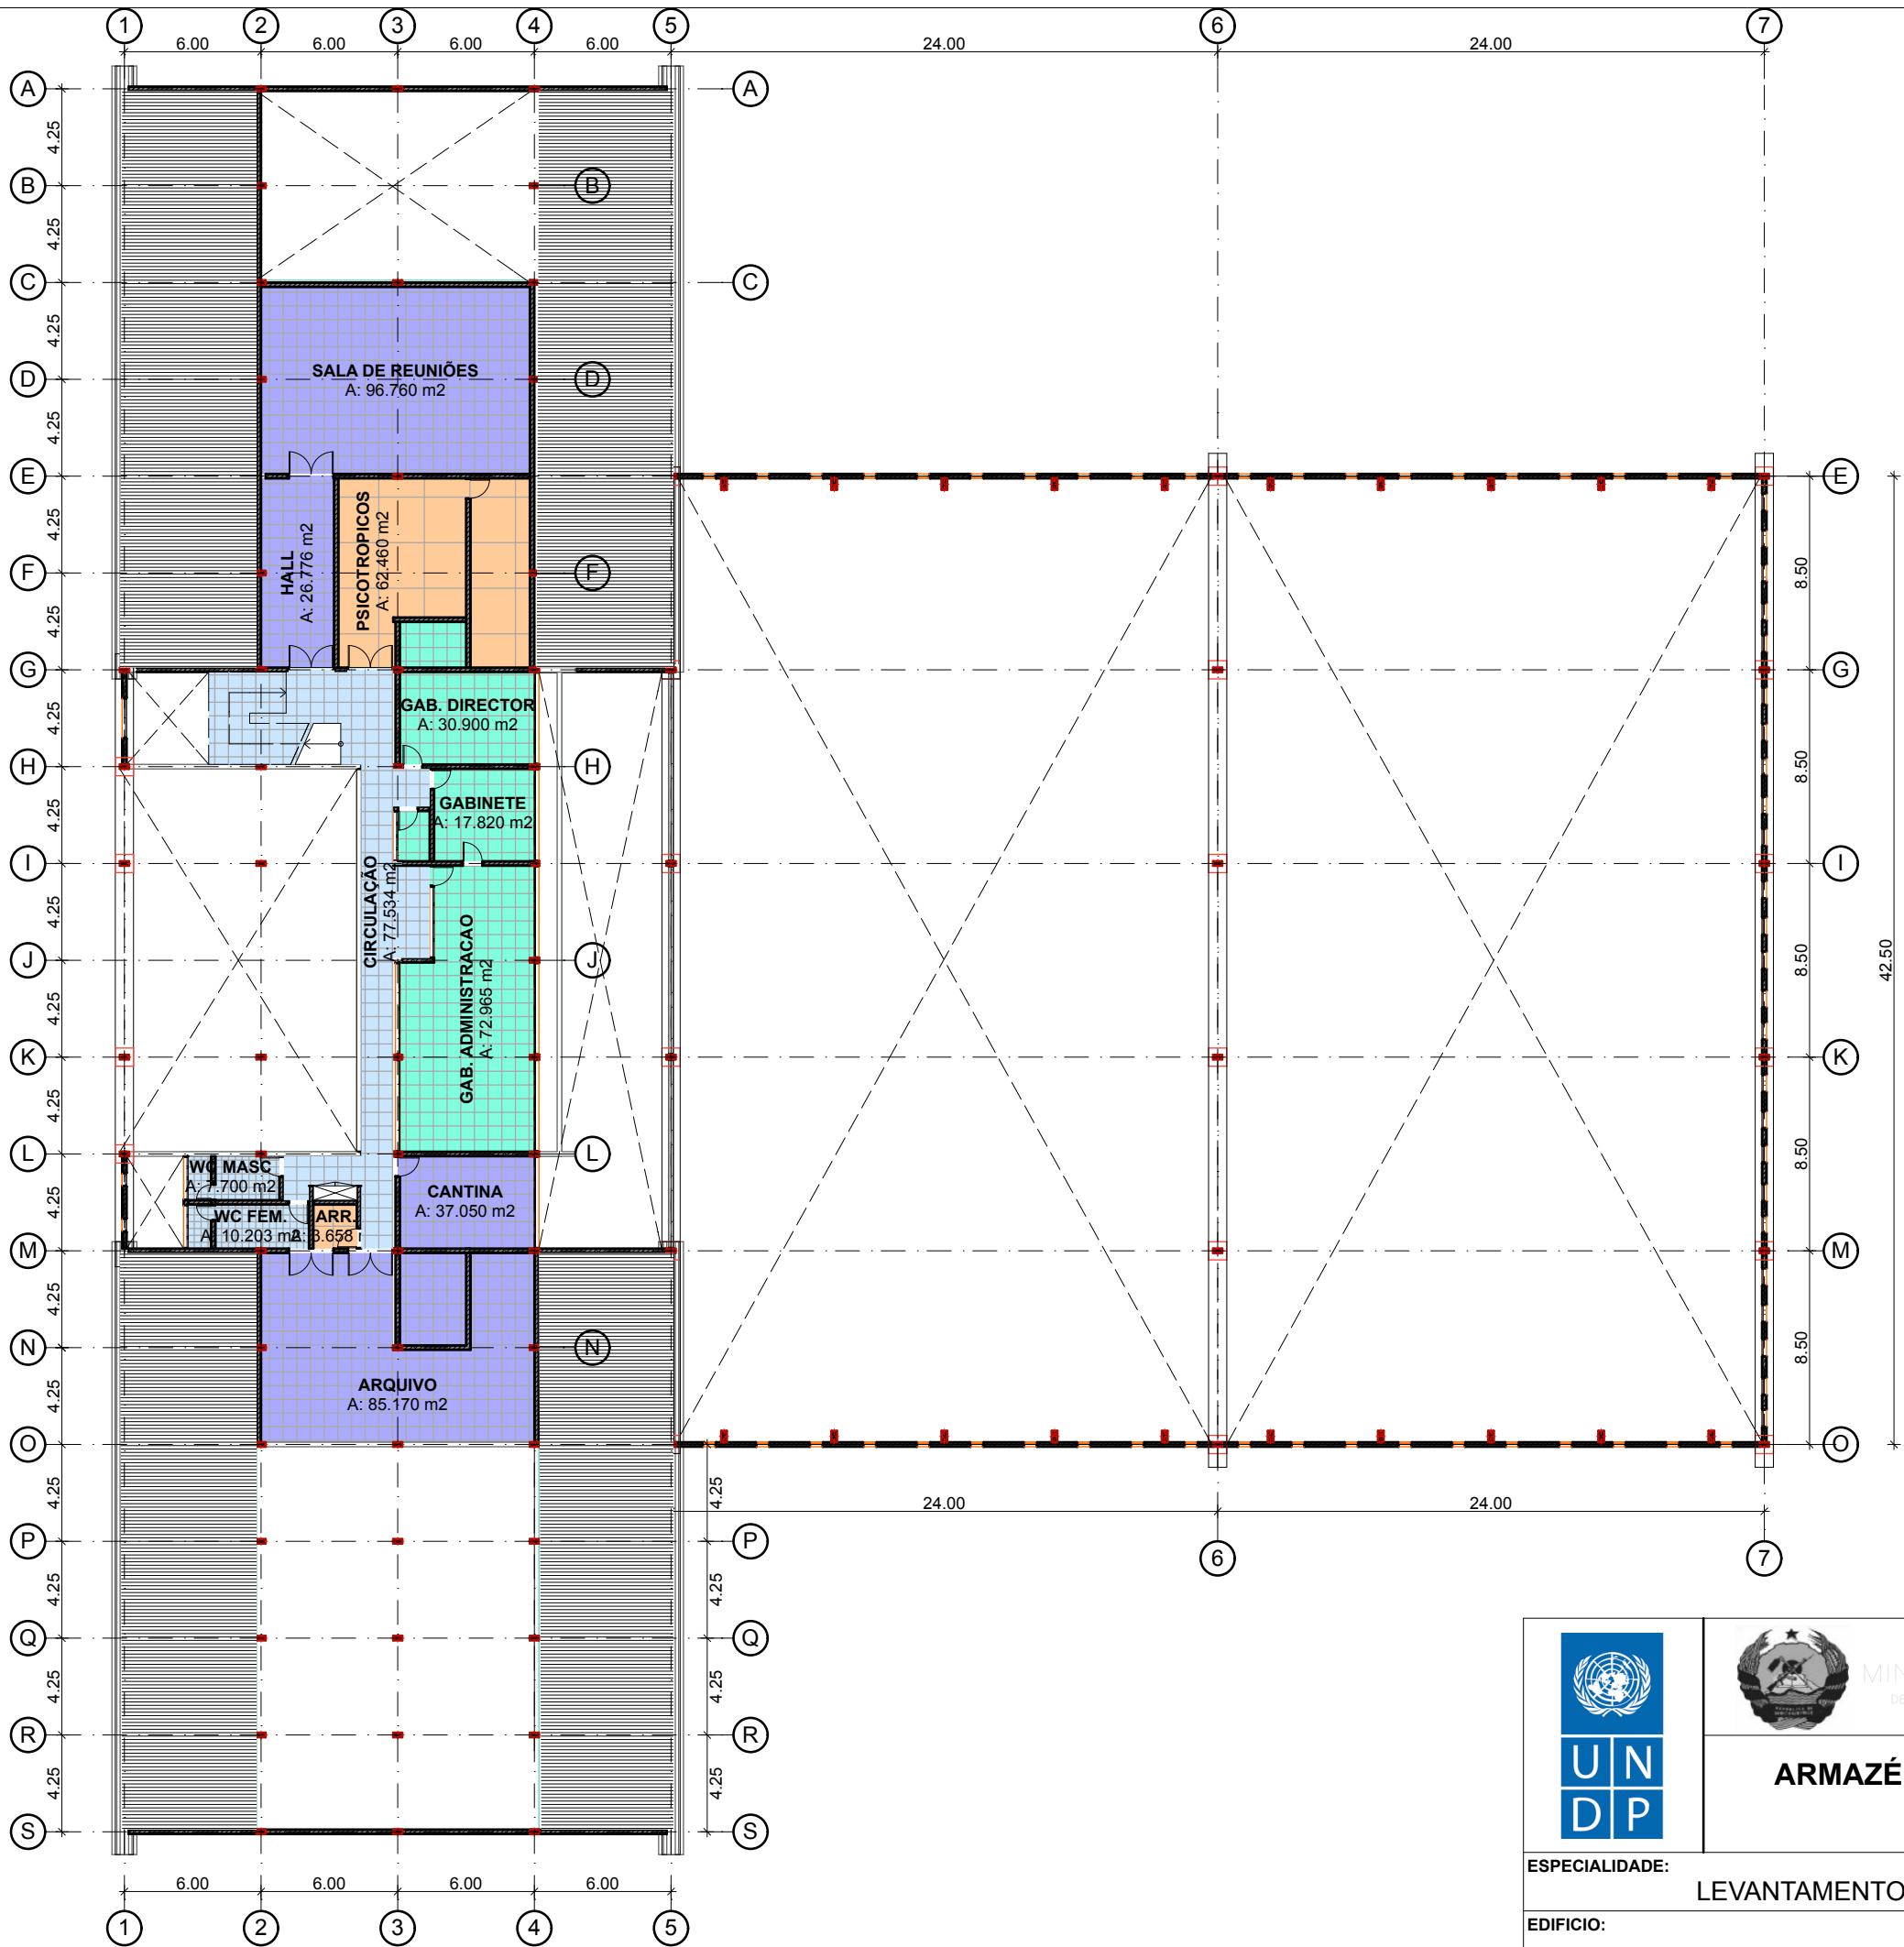

	 MINISTÉRIO DA SAÚDE DEPARTAMENTO DE INFRAESTRUTURAS (DI)	FORMATO	A3
		ESCALA:	1:300
		FOLHA N.	03
		DATA:	1/31/20
ESPECIALIDADE: LEVANTAMENTO		DESENHO: PLANTA DO PISO - 1.º ANDAR	
EDIFÍCIO:			

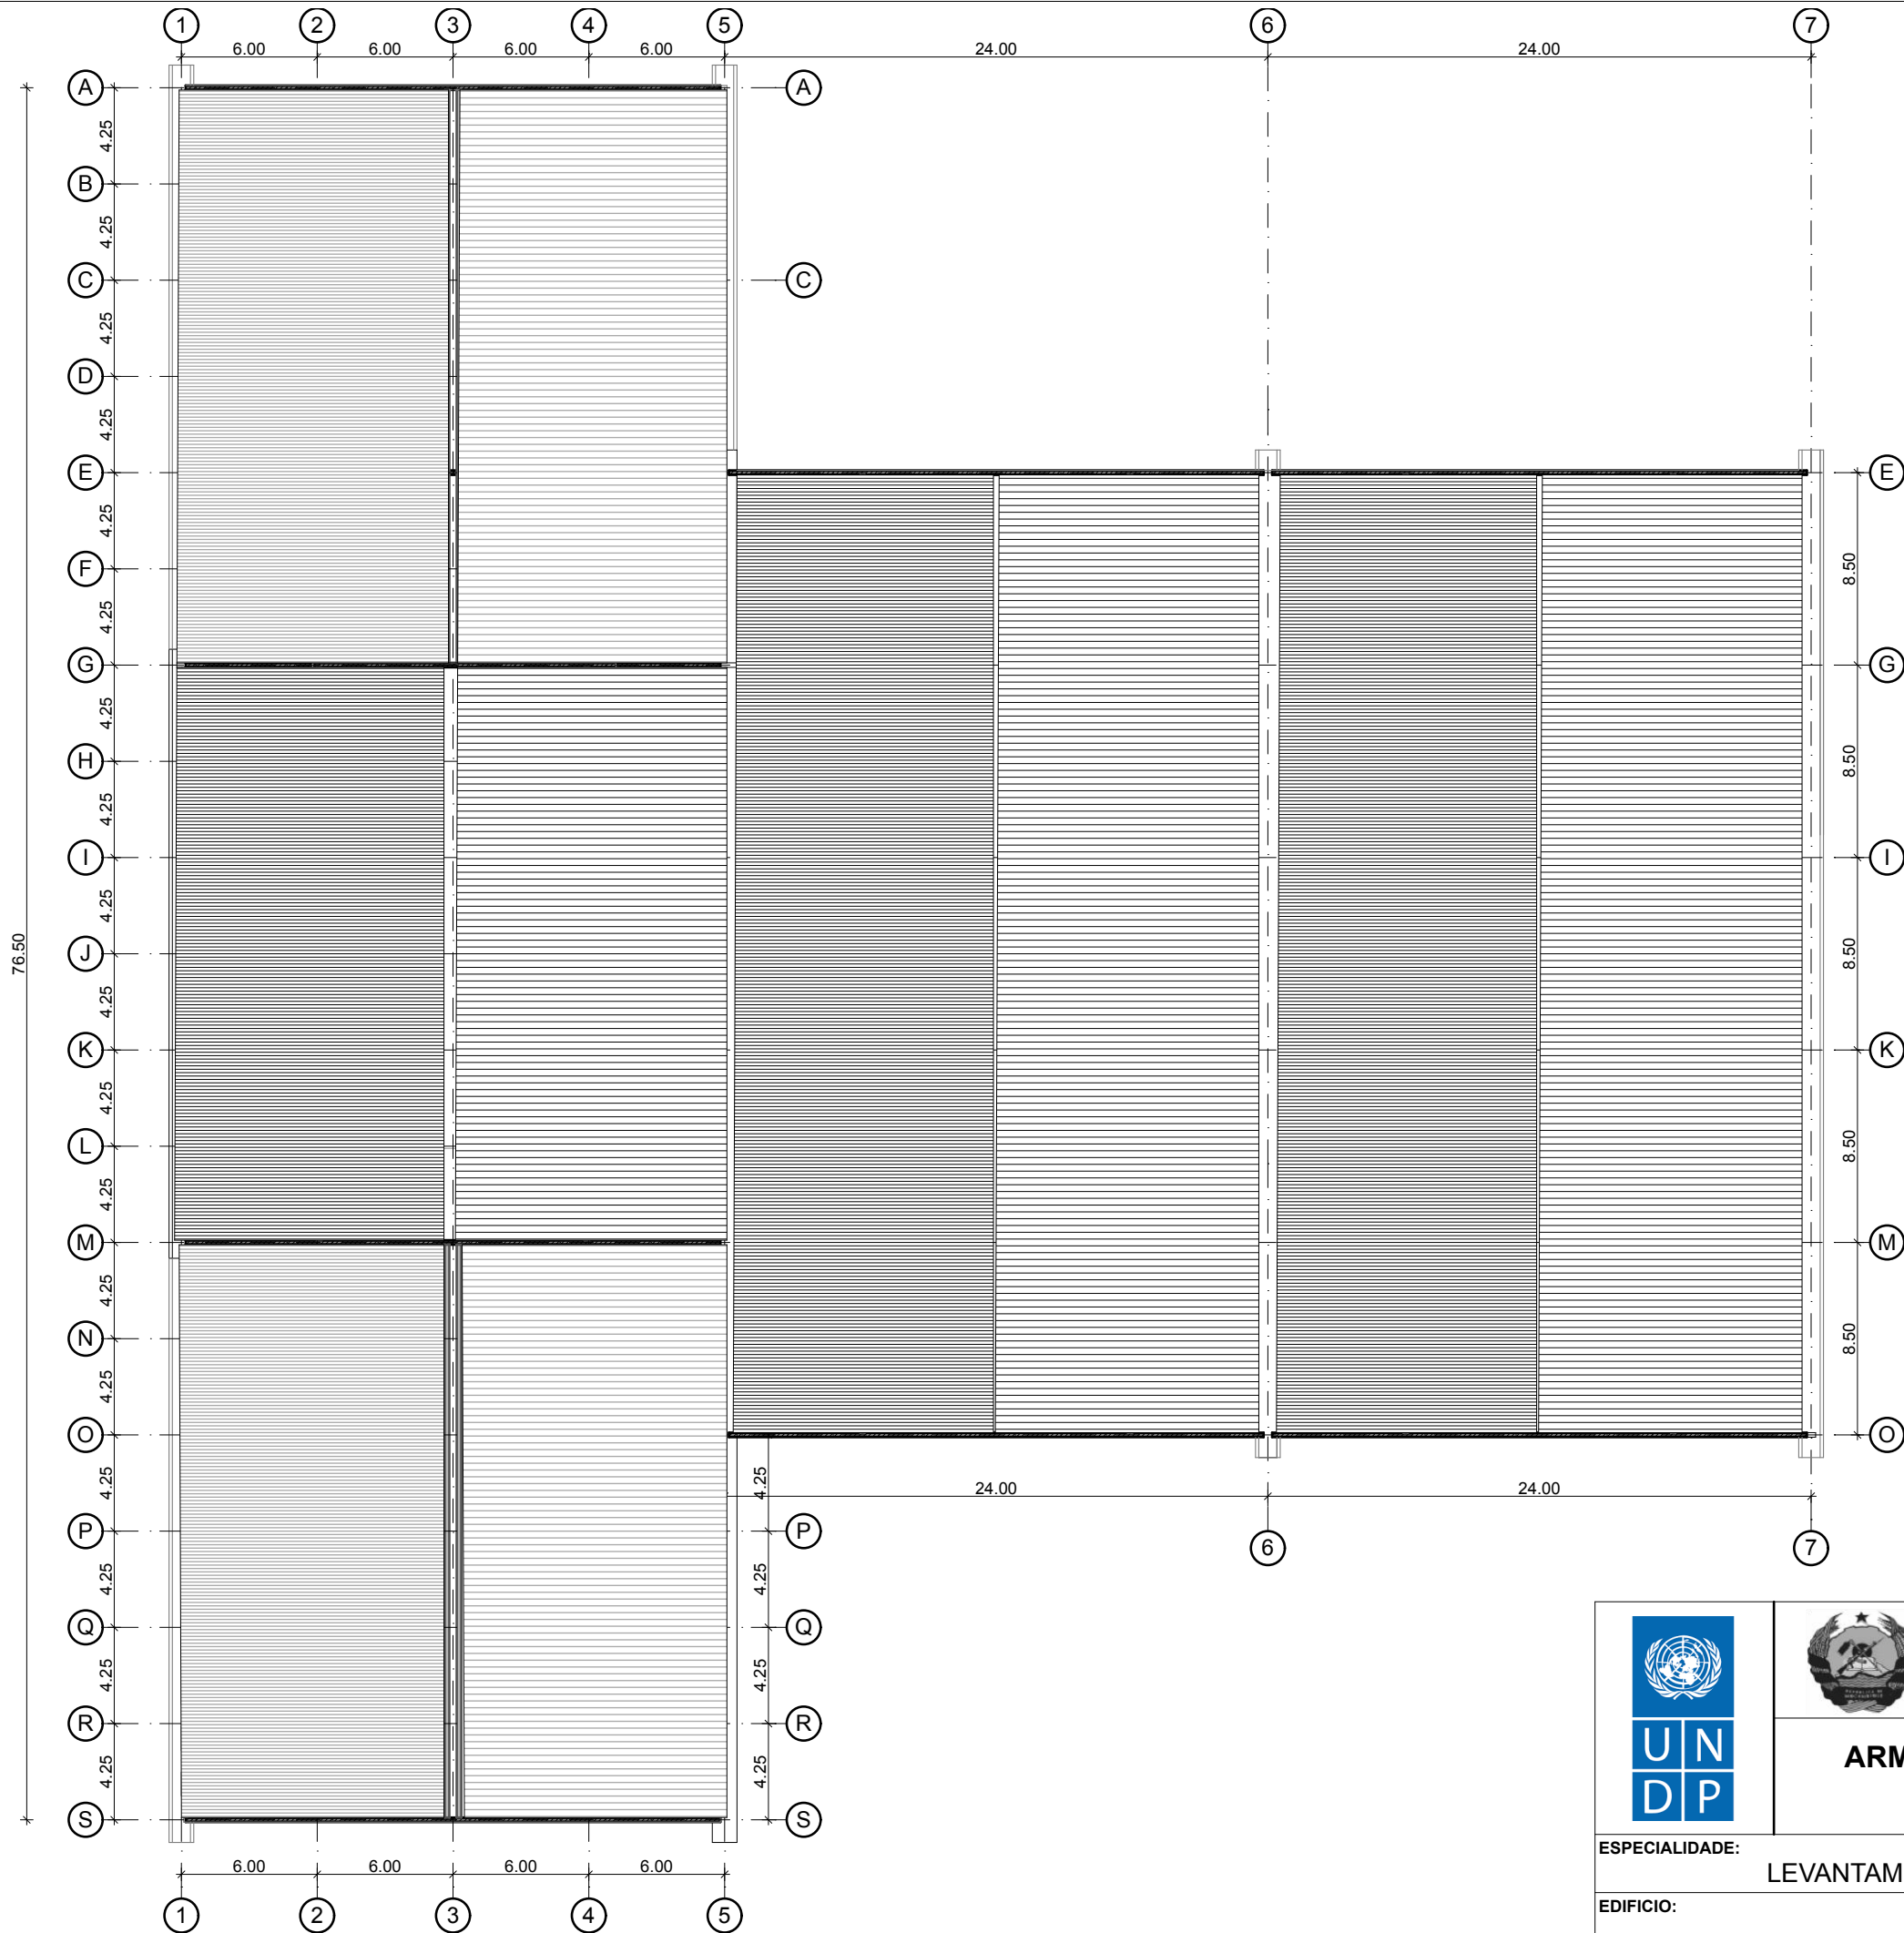


	 MINISTÉRIO DA SAÚDE DEPARTAMENTO DE INFRAESTRUTURAS (DI)	FORMATO	A3
		ESCALA:	1:300
		FOLHA N.	04
		DATA:	1/31/20
ESPECIALIDADE: LEVANTAMENTO		DESENHO: PLANTA DA COBERTURA	
EDIFÍCIO:			

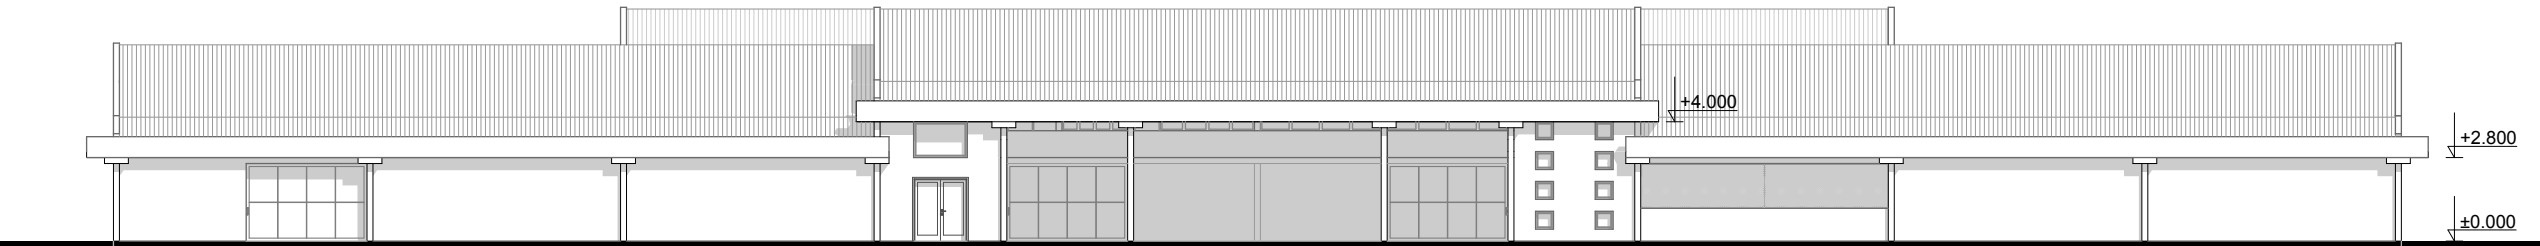

ALÇADO FRONTAL



Escala : 1:250

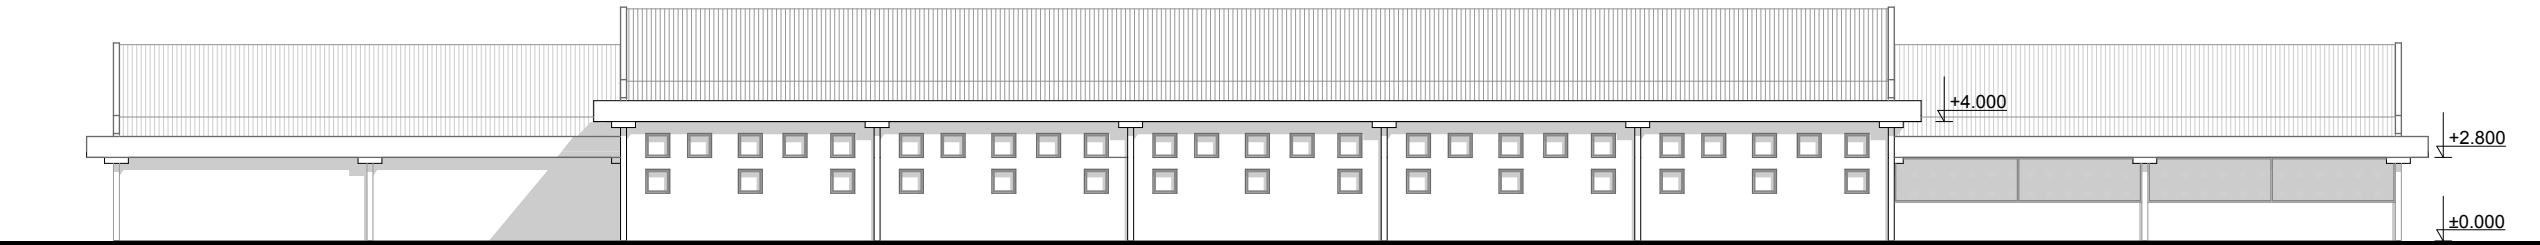

ALÇADO POSTERIOR

Escala : 1:250

	 MINISTÉRIO DA SAÚDE DEPARTAMENTO DE INFRAESTRUTURAS (DI) ARMAZÉM DOS PIONEIROS BEIRA	FORMATO	A3
		ESCALA:	1:250
		FOLHA N.	05
		DATA:	1/31/20
ESPECIALIDADE:		DESENHO:	
EDIFÍCIO:		ALÇADOS	
LEVANTAMENTO			

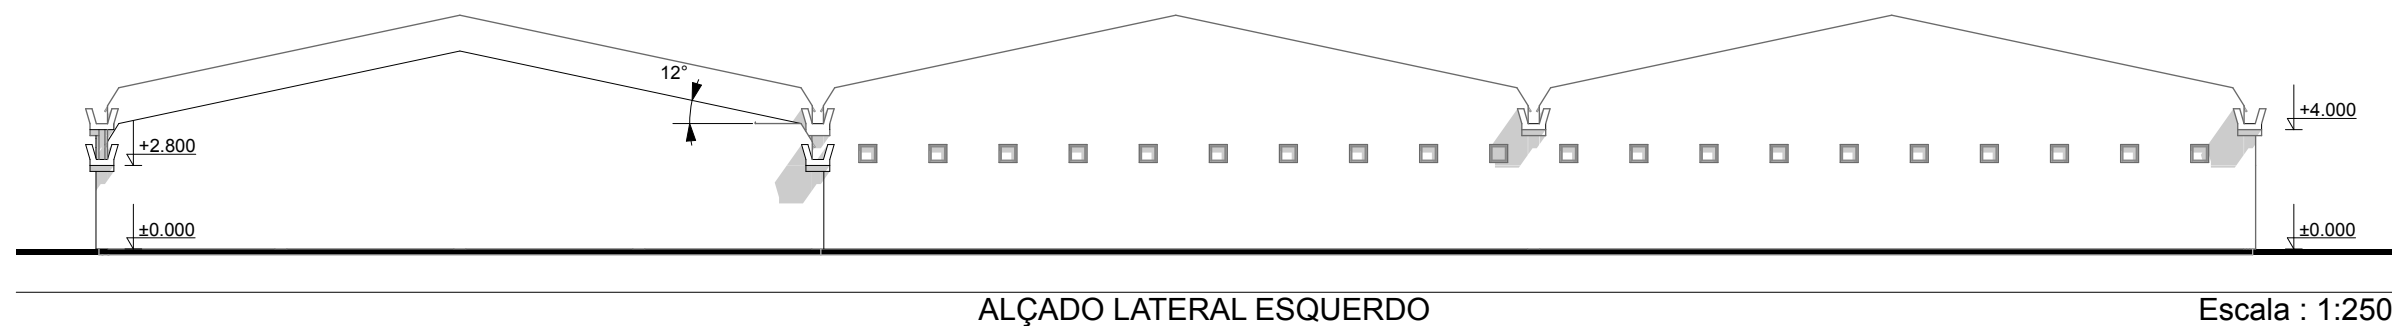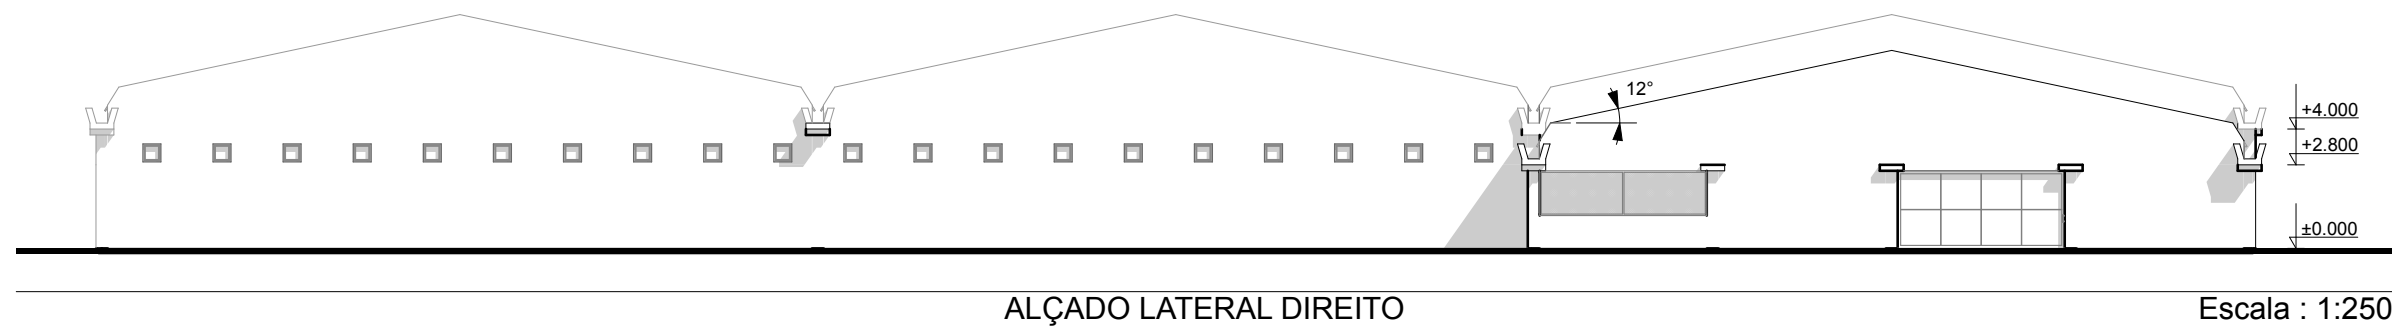


MINISTÉRIO DA SAÚDE
DEPARTAMENTO DE INFRAESTRUTURAS (DI)

**ARMAZÉM DOS PIONEIROS
BEIRA**


FORMATO	A3
ESCALA:	1:250
FOLHA N.	06
DATA:	1/31/20

ESPECIALIDADE:	LEVANTAMENTO
EDIFÍCIO:	

DESENHO:	ALÇADOS
----------	---------

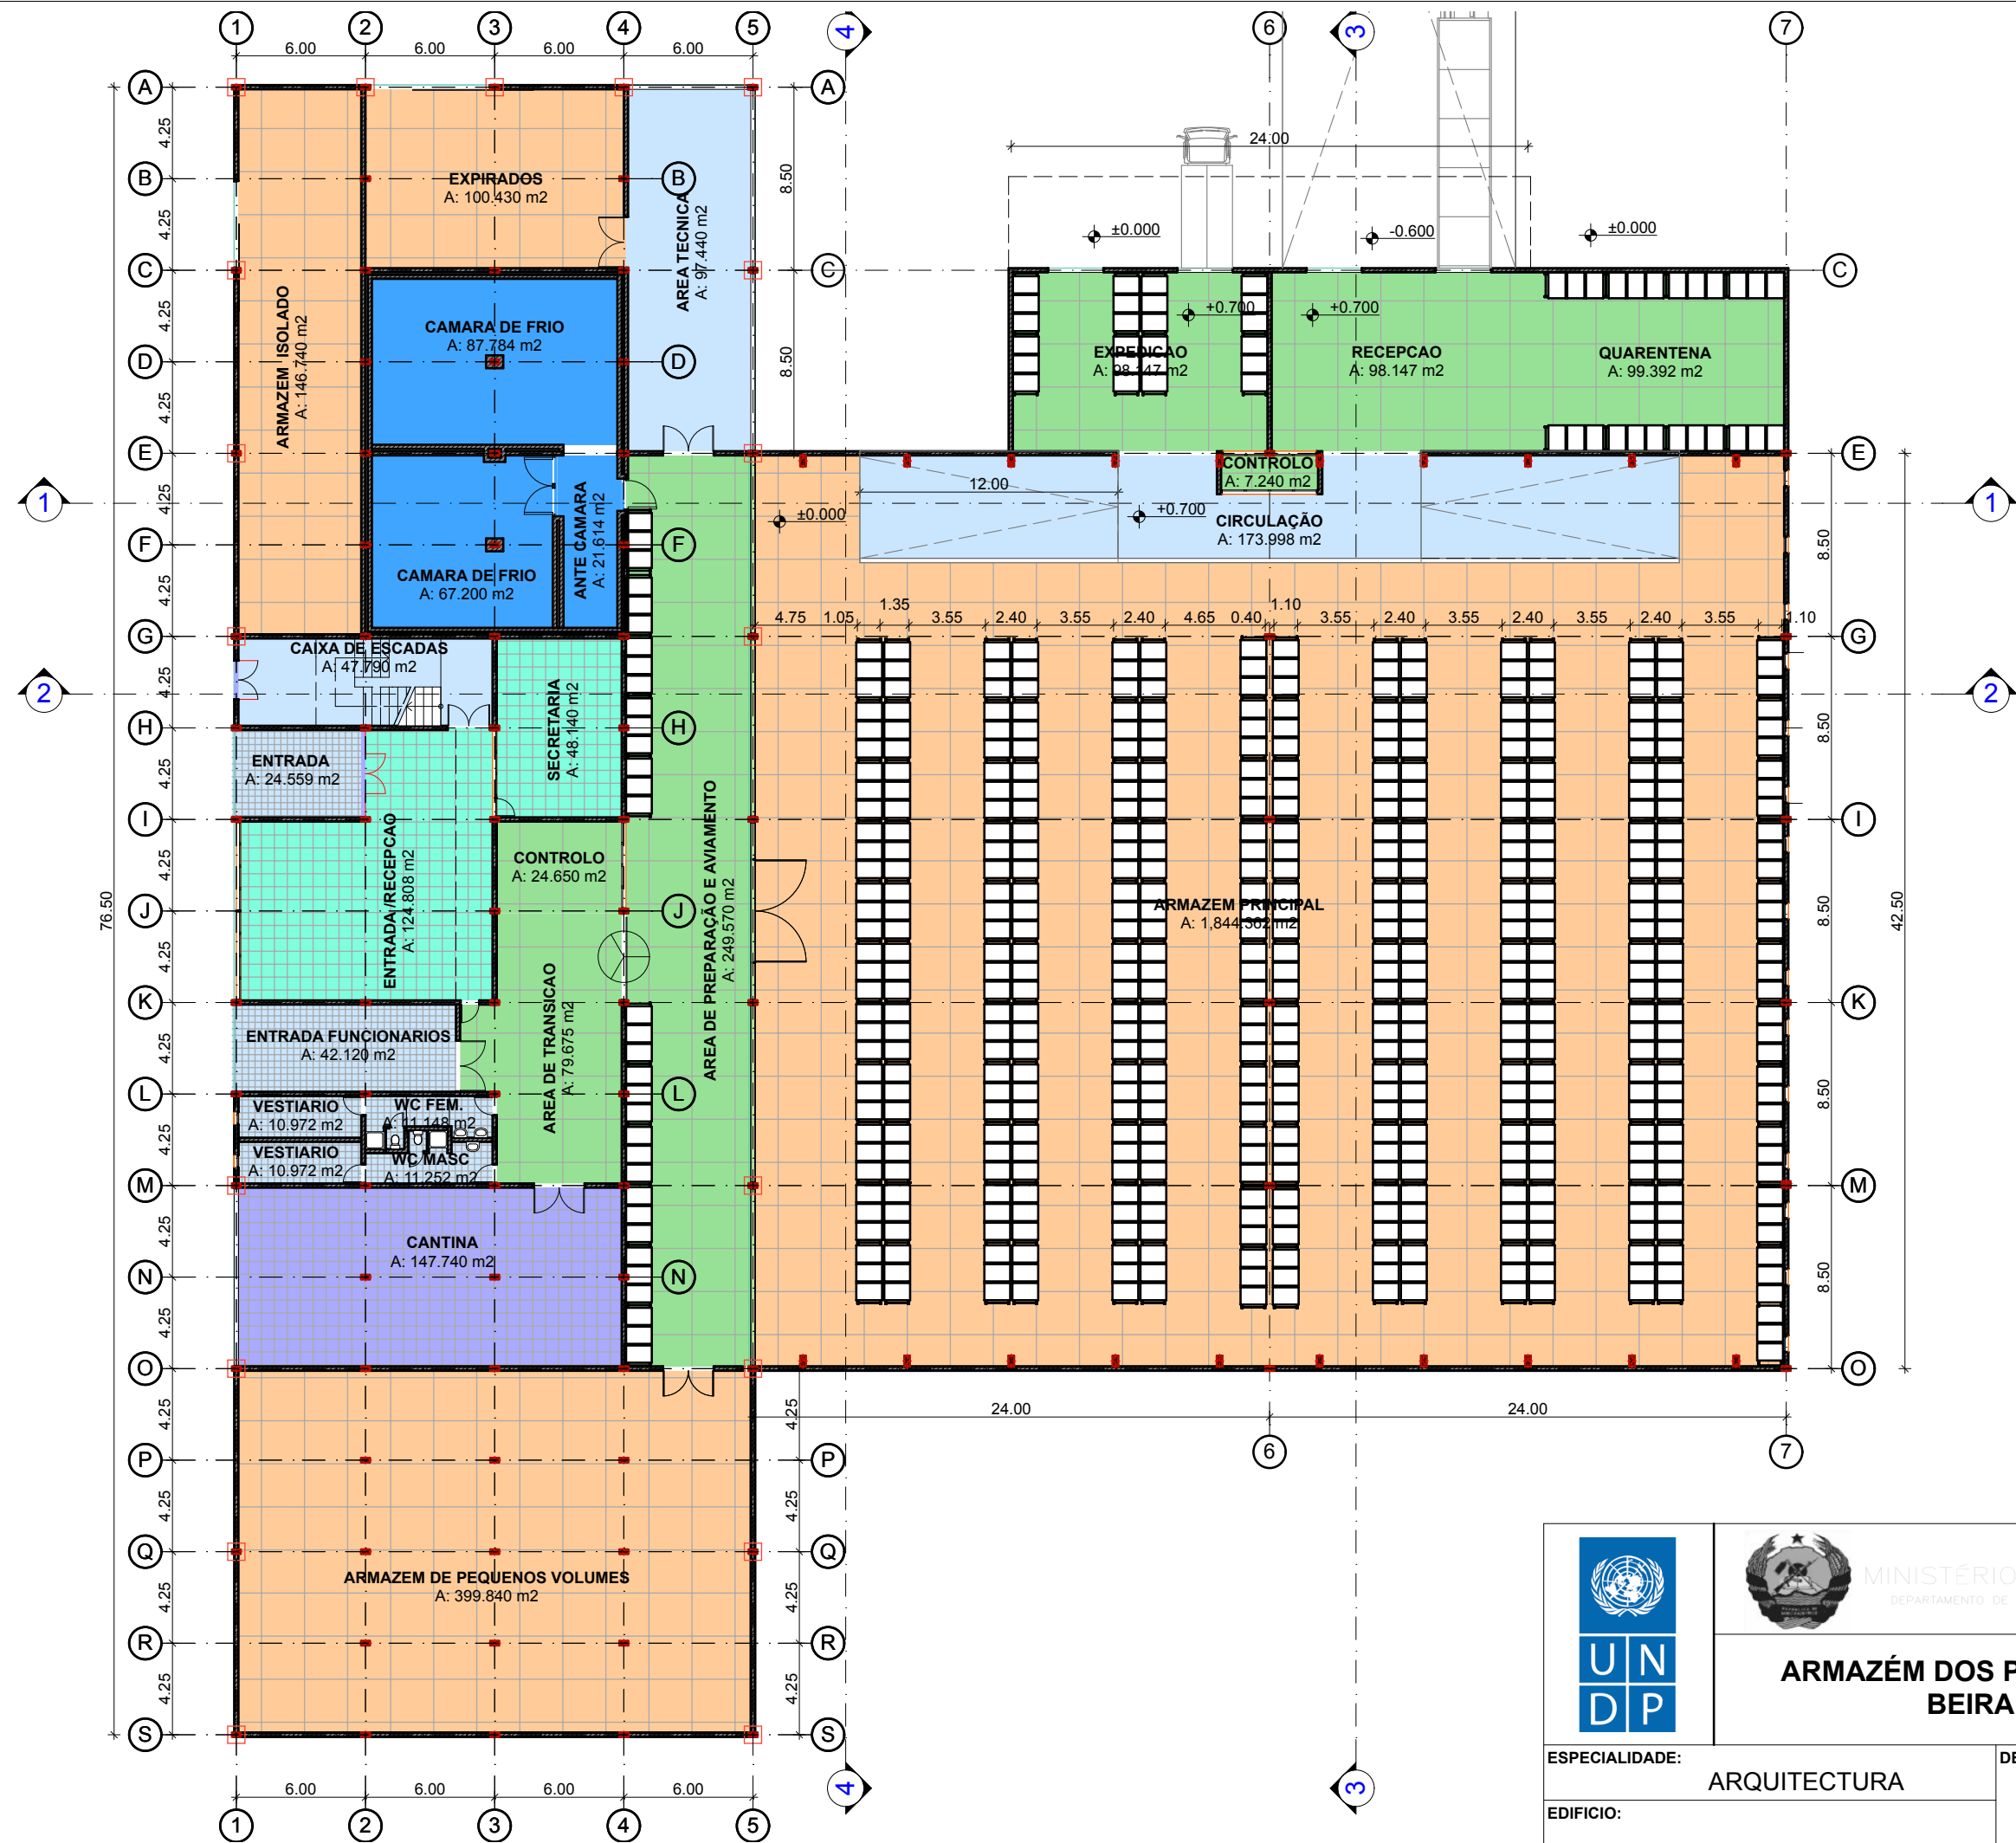


	 MINISTÉRIO DA SAÚDE DEPARTAMENTO DE INFRAESTRUTURAS (DI)	FORMATO	A3
		ESCALA:	1:300
		FOLHA N.	09
		DATA:	1/31/20
ESPECIALIDADE:		ARQUITECTURA	
EDIFICIO:		DESENHO: PLANTA DE PISO - RES DO CHÃO	

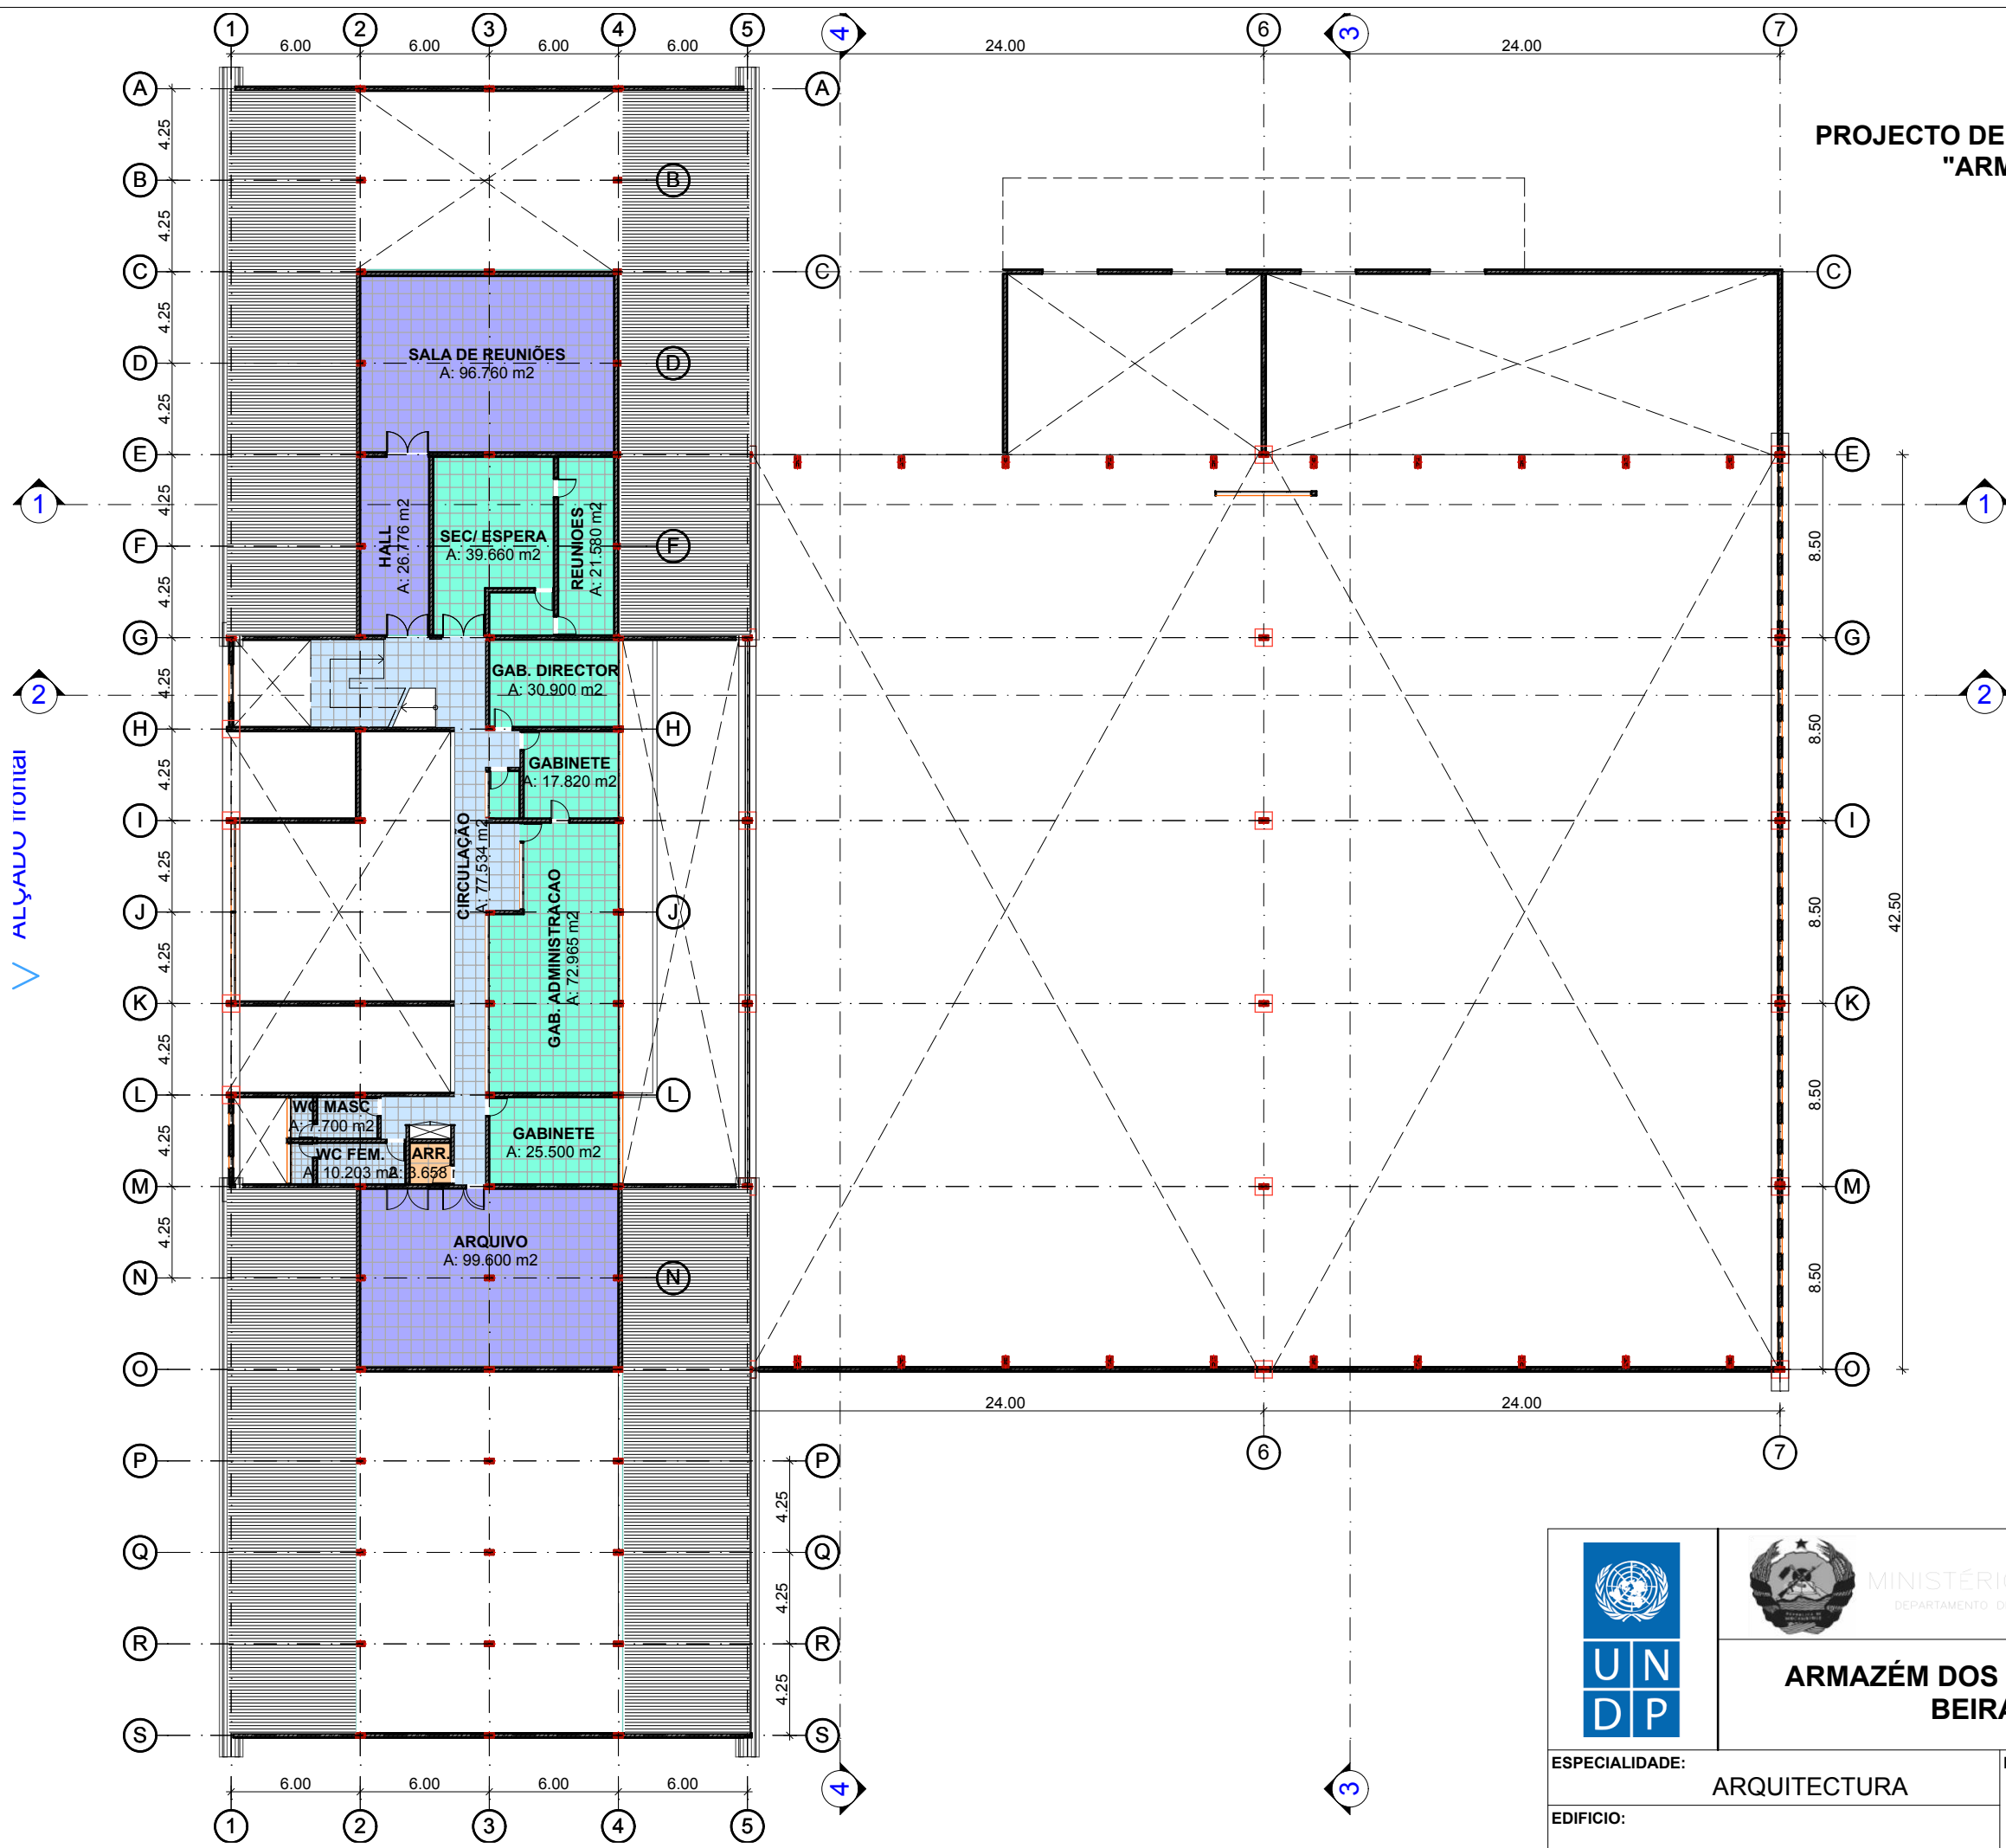


PROJECTO DE REABILITAÇÃO E AMPLIAÇÃO DO
"ARMAZÉM DOS PIONEIROS"
ARQUITECTURA

	 MINISTÉRIO DA SAÚDE DEPARTAMENTO DE INFRAESTRUTURAS (DI)	FORMATO	A3
		ESCALA:	1:300
		FOLHA N.	010
		DATA:	1/31/20
ARMAZÉM DOS PIONEIROS BEIRA			
ESPECIALIDADE:	ARQUITECTURA	DESENHO: PLANTA DE PISO 1.º ANDAR Escala:1:300	
EDIFÍCIO:		PLANTA DE PISO 1.º ANDAR	

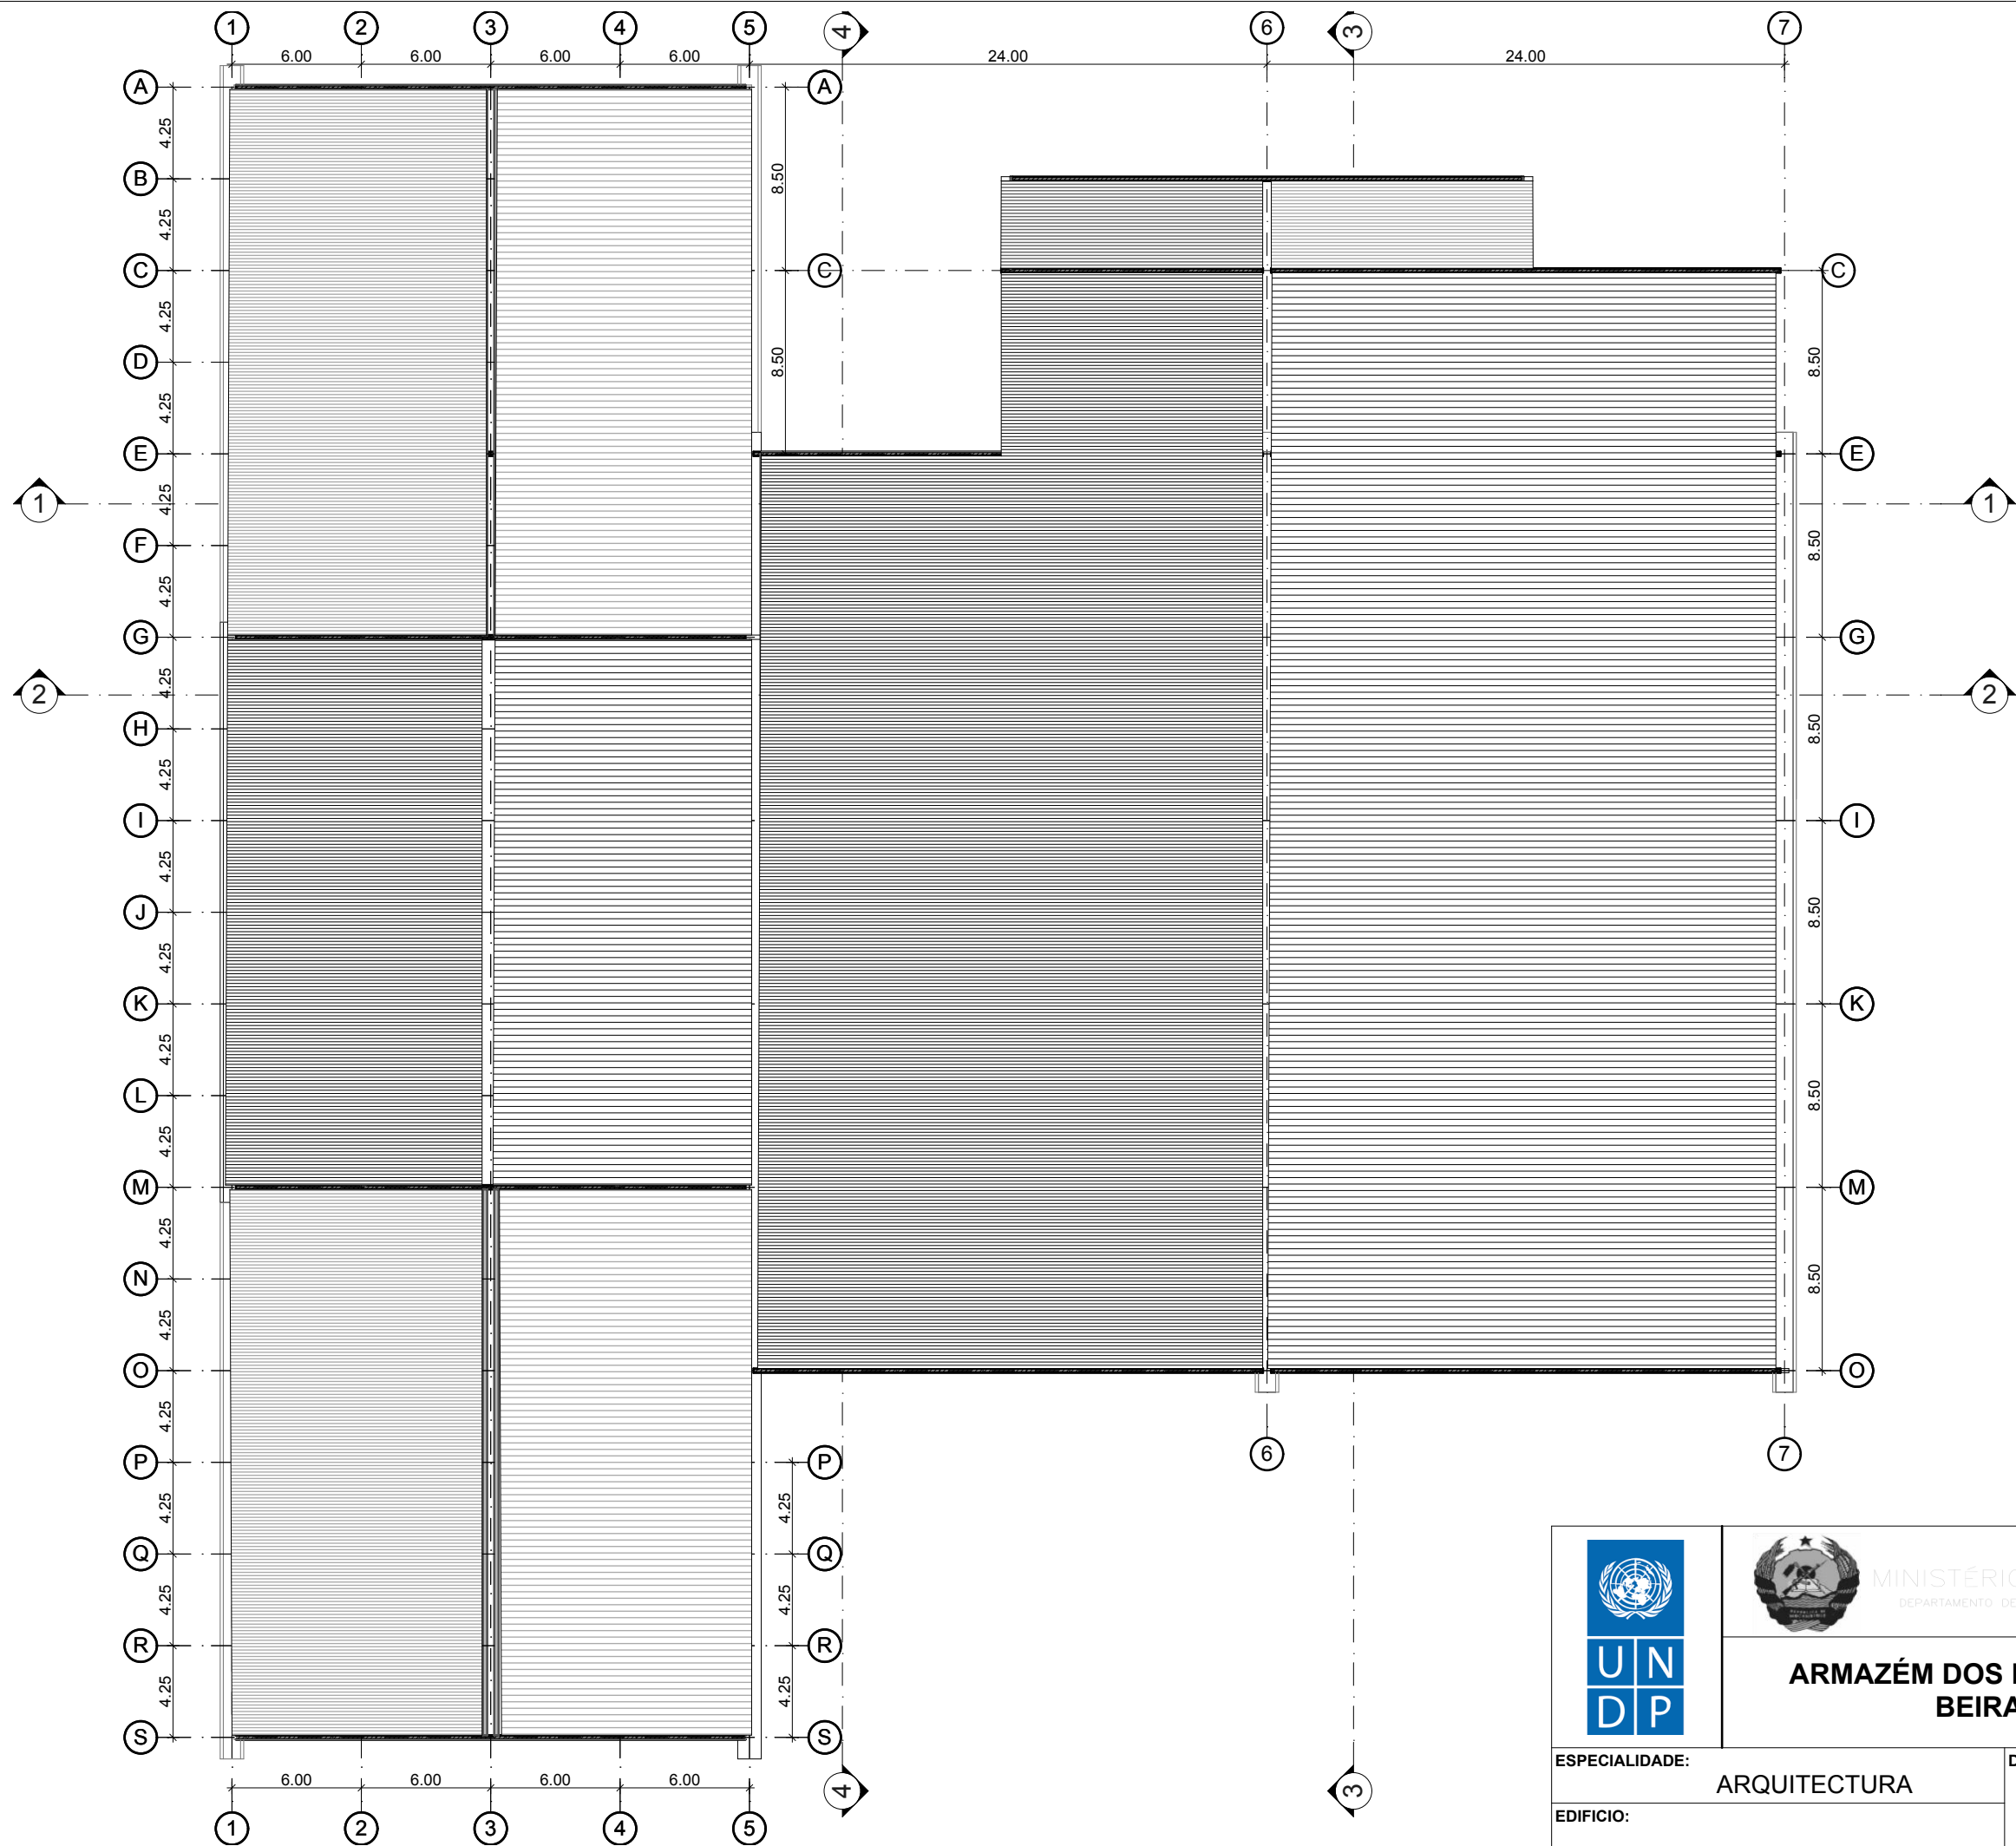


	 MINISTÉRIO DA SAÚDE DEPARTAMENTO DE INFRAESTRUTURAS (DI) ARMAZÉM DOS PIONEIROS BEIRA	FORMATO	A3
		ESCALA:	1:300
		FOLHA N.	011
		DATA:	1/31/20
ESPECIALIDADE:		DESENHO:	
ARQUITECTURA		PLANTA DA COBERTURA	
EDIFÍCIO:			

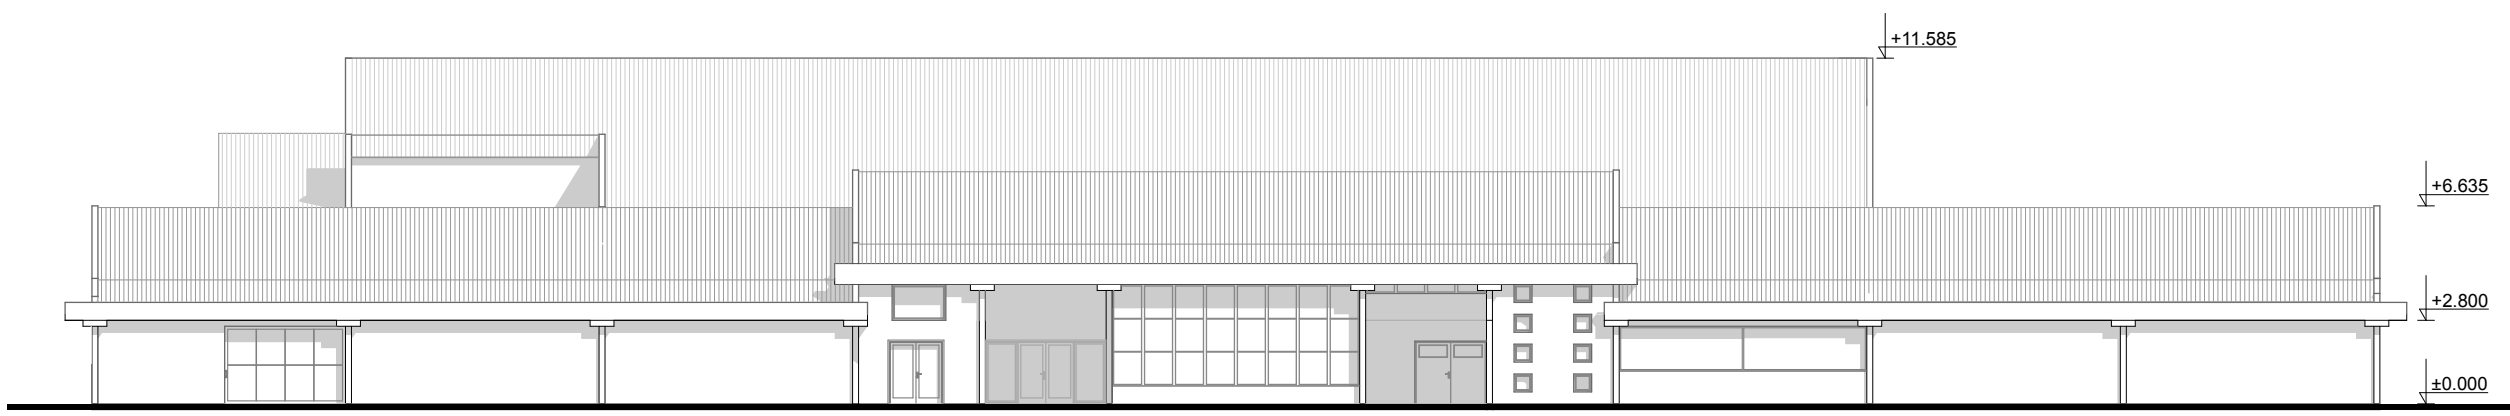

ALÇADO FRONTAL


Escala : 1:250

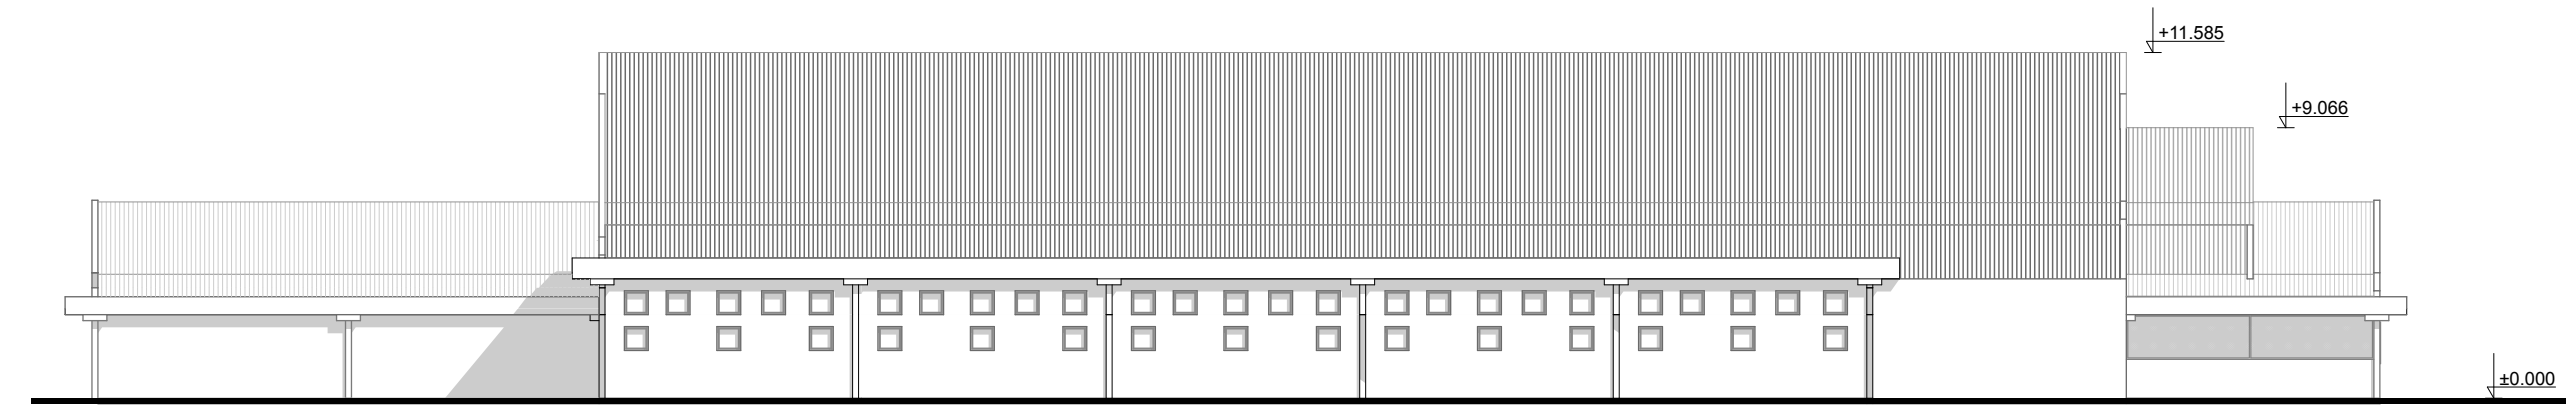

ALÇADO POSTERIOR


Escala : 1:250

	 MINISTÉRIO DA SAÚDE DEPARTAMENTO DE INFRAESTRUTURAS (DI) ARMAZÉM DOS PIONEIROS BEIRA	FORMATO	A3
		ESCALA:	1:250
		FOLHA N.	012
		DATA:	1/31/20
ESPECIALIDADE:		DESENHO:	
EDIFÍCIO:		ALÇADOS	
ARQUITECTURA			

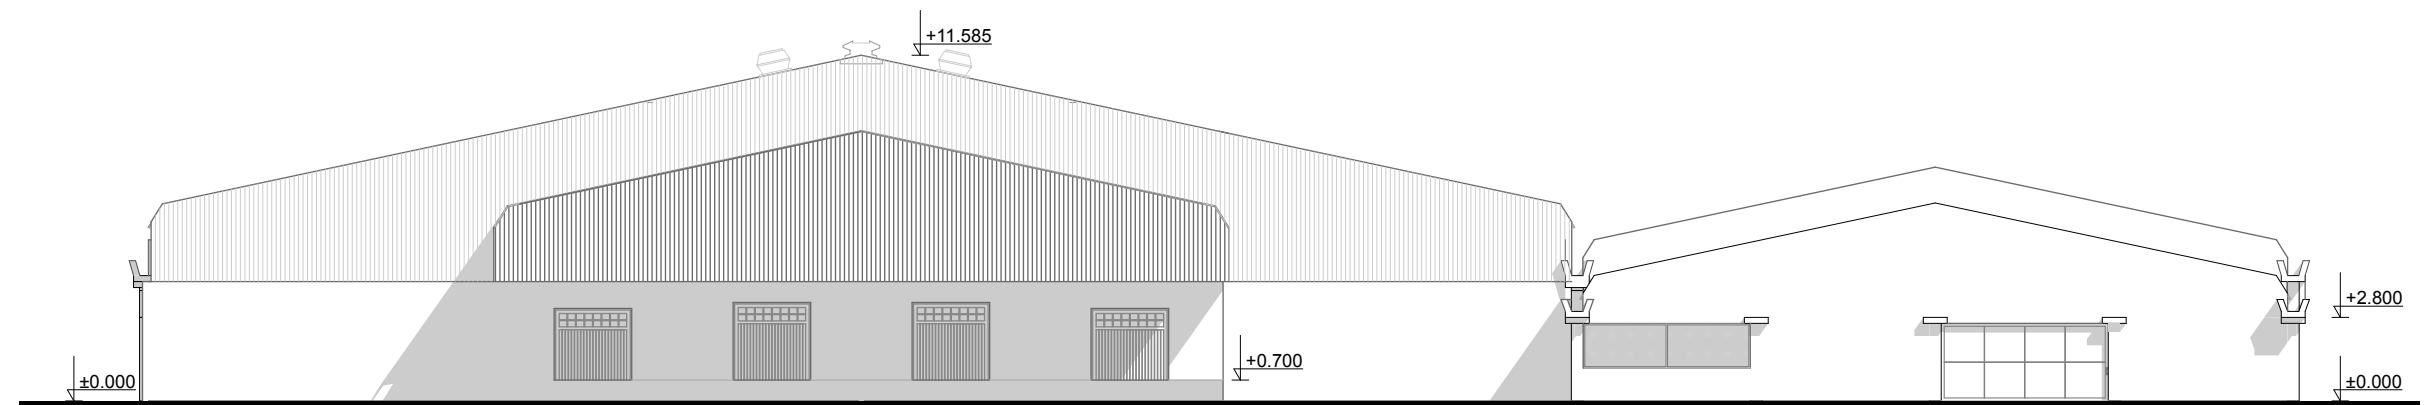

ALÇADO LATERAL DIREITO

Escala : 1:250

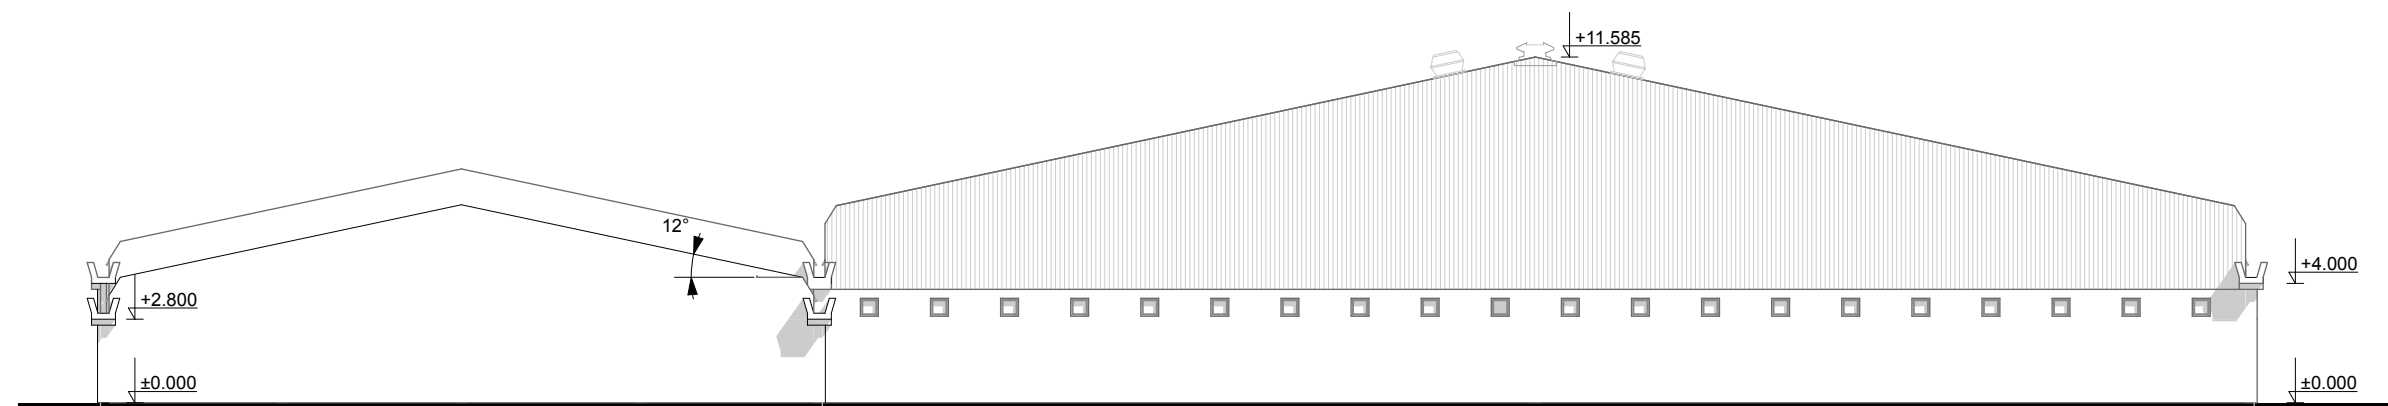

ALÇADO LATERAL ESQUERDO

Escala : 1:250



MINISTÉRIO DA SAÚDE
DEPARTAMENTO DE INFRAESTRUTURAS (DI)

**ARMAZÉM DOS PIONEIROS
BEIRA**

FORMATO	A3
ESCALA:	1:250
FOLHA N.	013
DATA:	1/31/20


ESPECIALIDADE:

ARQUITECTURA

EDIFÍCIO:

DESENHO:

ALÇADOS

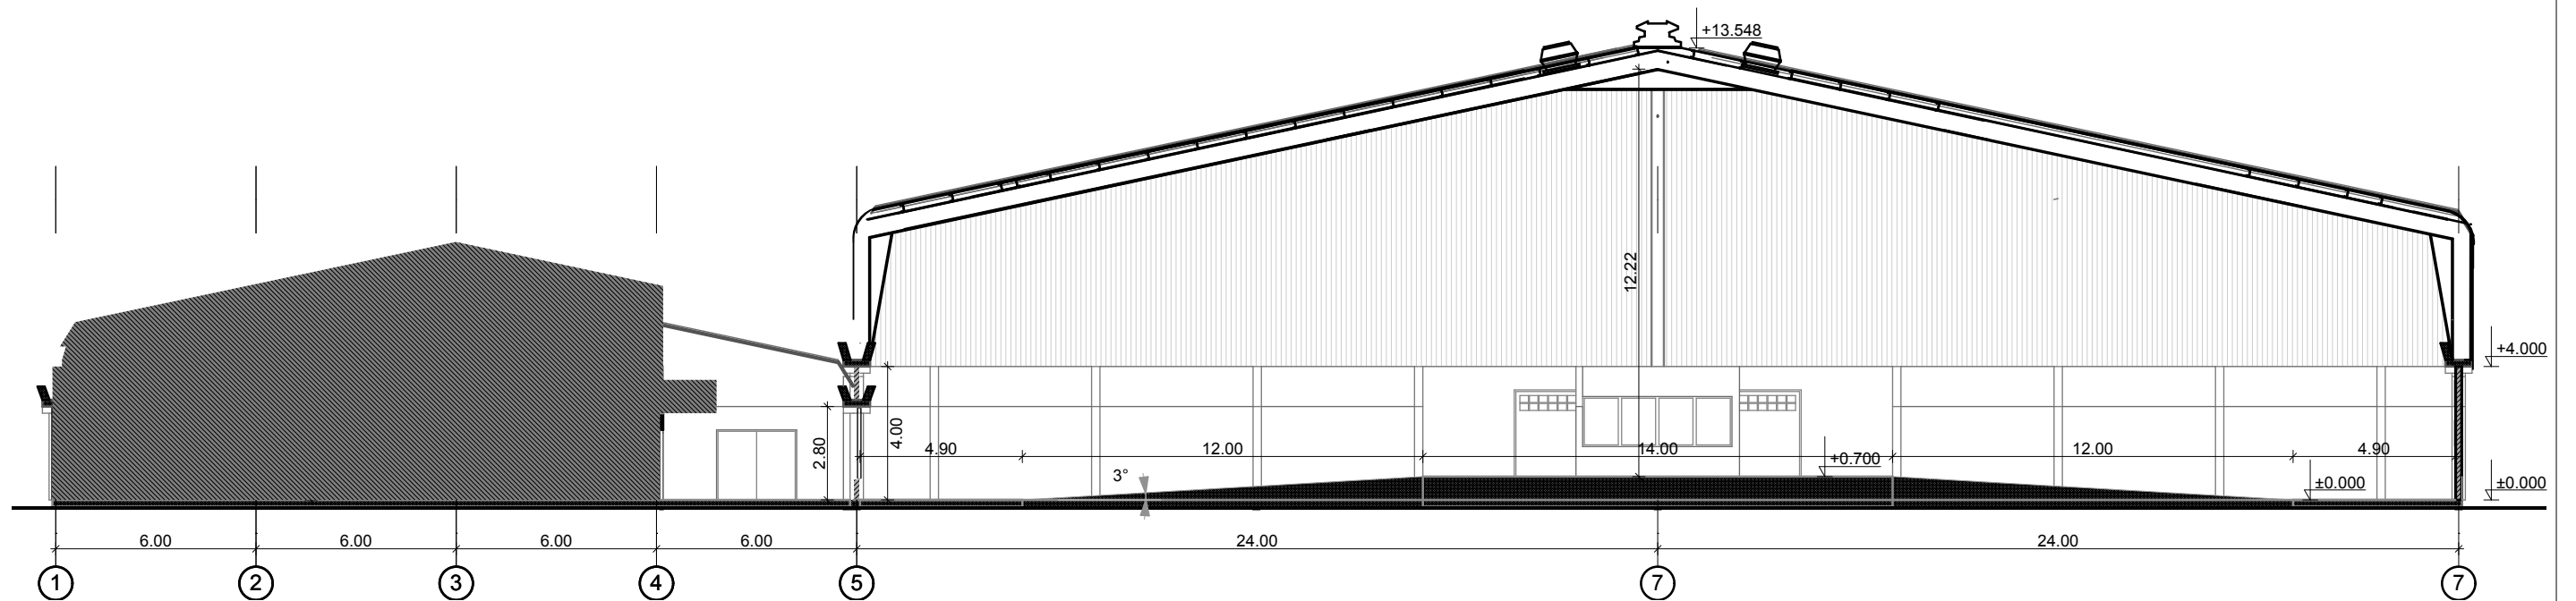

CORTE ESQUEMATICO 1 - PELA RAMPA

Escala : 1:200




MINISTÉRIO DA SAÚDE
DEPARTAMENTO DE INFRAESTRUTURAS (DI)

**ARMAZÉM DOS PIONEIROS
BEIRA**

FORMATO	A3
ESCALA:	1:200
FOLHA N.	014
DATA:	1/31/20

ESPECIALIDADE:	ARQUITECTURA
EDIFÍCIO:	


DESENHO:	CORTE 1
----------	---------

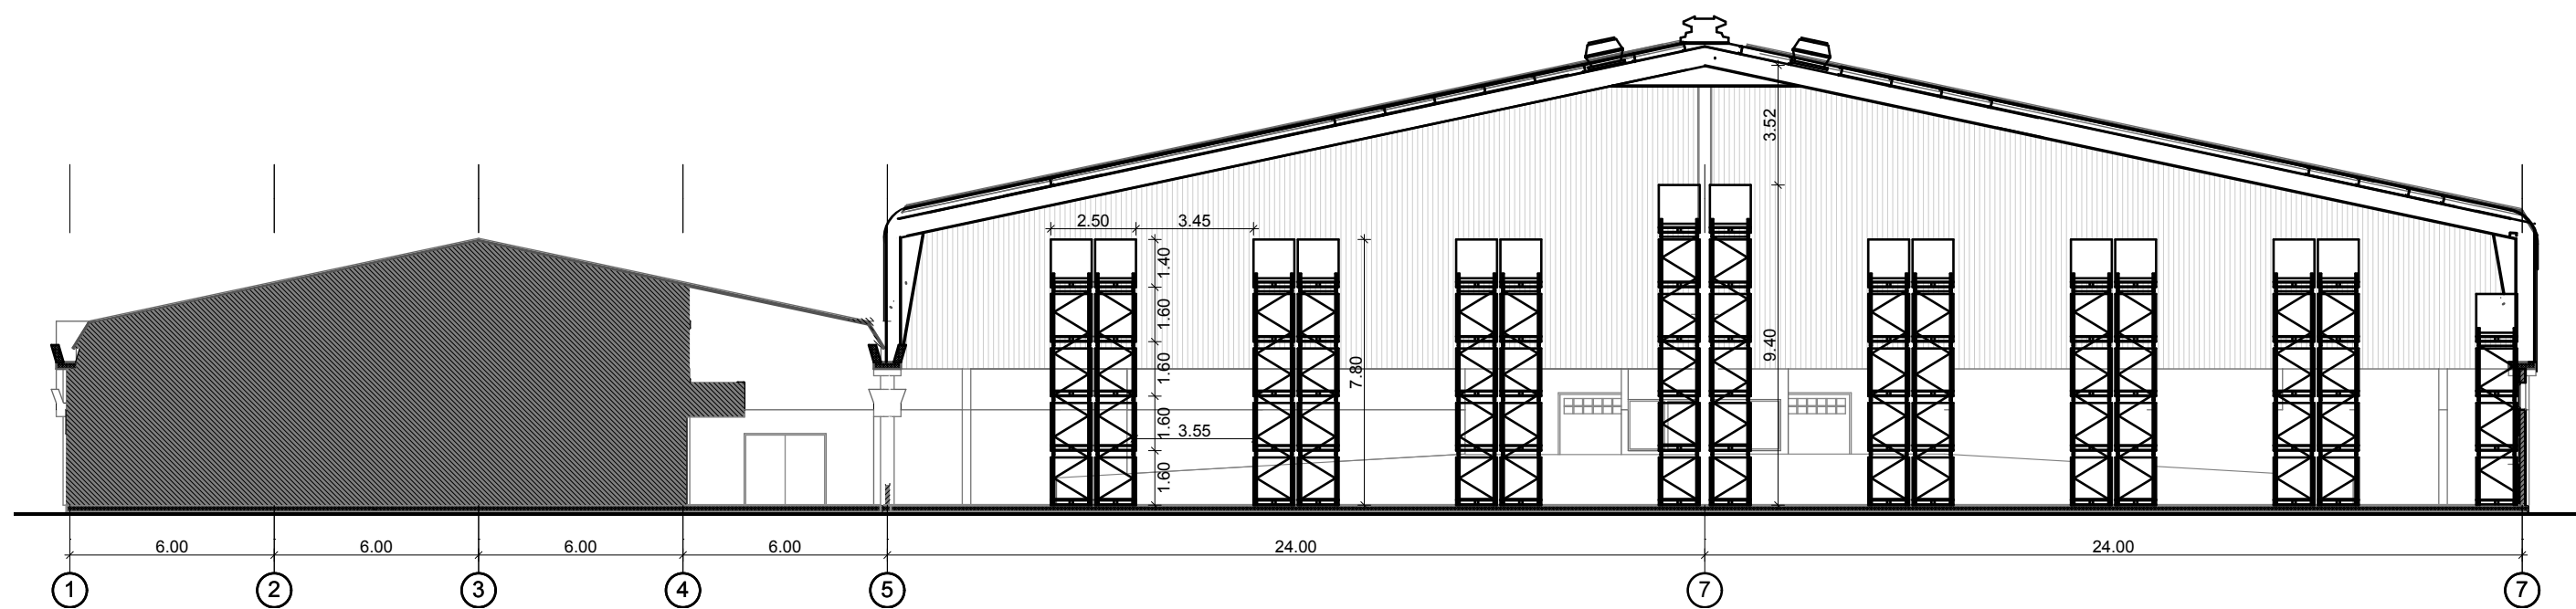

CORTE ESQUEMATICO 2 - PELO ARMAZEM

Escala : 1:200

	 MINISTÉRIO DA SAÚDE DEPARTAMENTO DE INFRAESTRUTURAS (DI) ARMAZÉM DOS PIONEIROS BEIRA	FORMATO	A3
		ESCALA:	1:200
		FOLHA N.	015
		DATA:	1/31/20
ESPECIALIDADE:		DESENHO:	
EDIFICIO:			
ARQUITECTURA		CORTE 2	

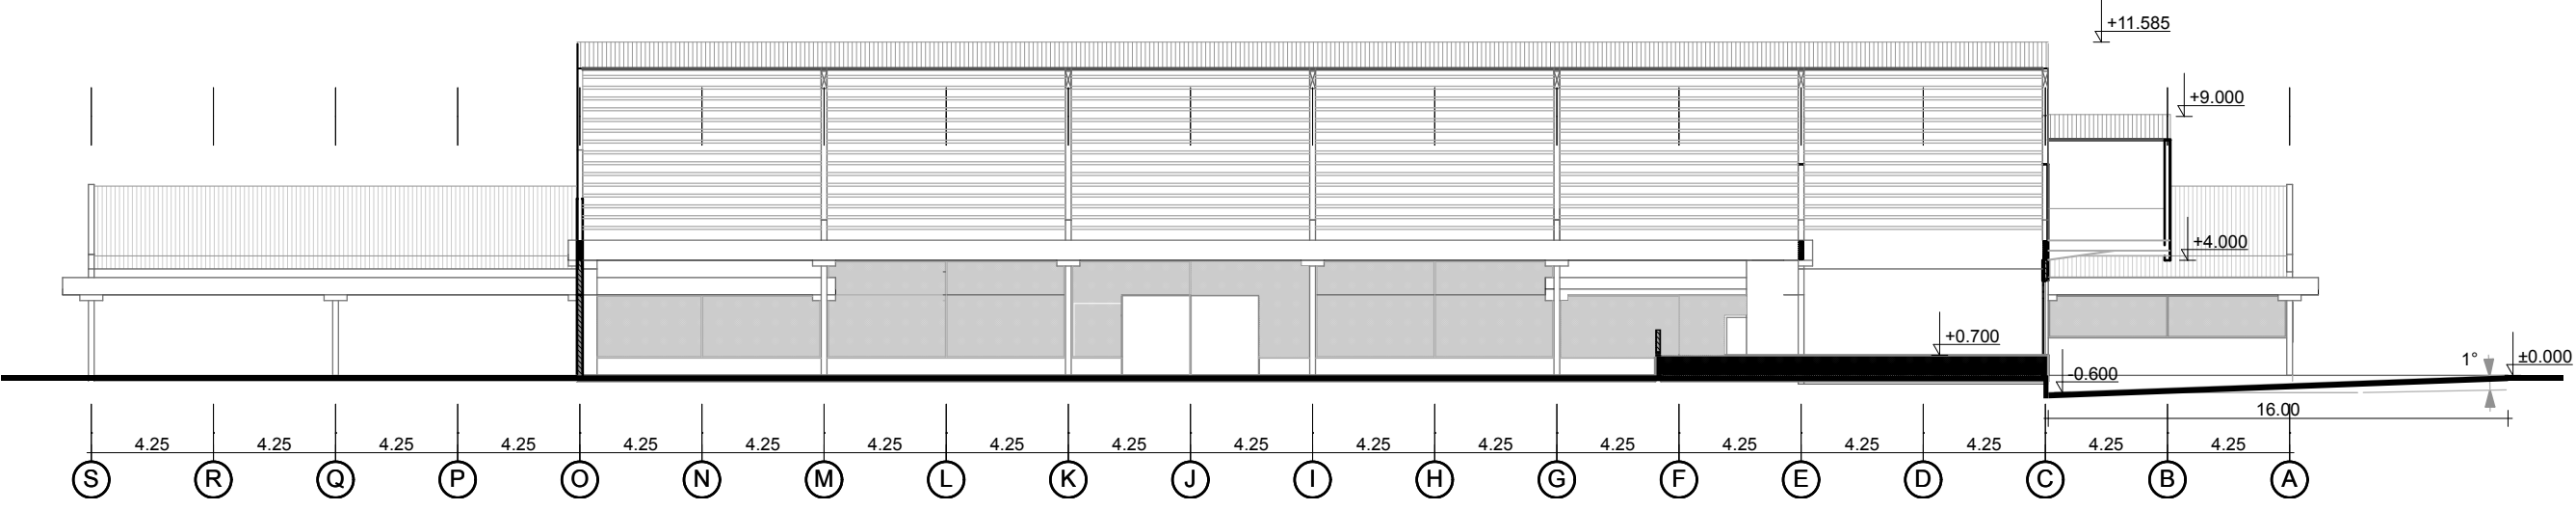

CORTE ESQUEMATICO 3 - RAMPA DE ATRACAGEM

Escala : 1:250

	 MINISTÉRIO DA SAÚDE DEPARTAMENTO DE INFRAESTRUTURAS (DI) ARMAZÉM DOS PIONEIROS BEIRA	FORMATO	A3
		ESCALA:	1:250
		FOLHA N.	016
		DATA:	1/31/20
ESPECIALIDADE:		DESENHO:	
ARQUITECTURA			
EDIFÍCIO:		CORTE 3 E 4	