




ALÇADO POSTERIOR / REAR ELEVATION

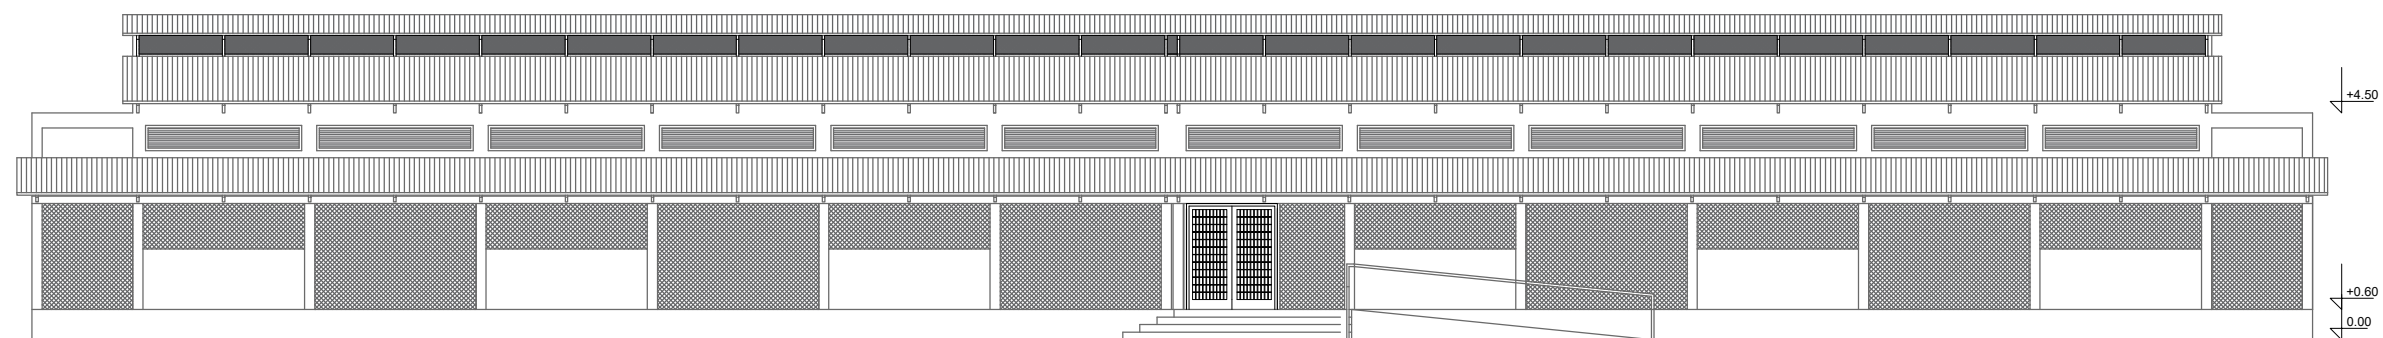

ALÇADO FRONTAL / FRONTAL ELEVATION

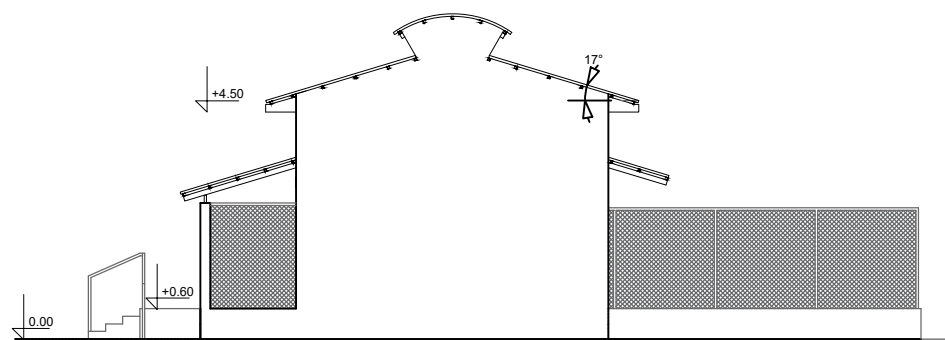

ALÇADO DIREITO / SIDE ELEVATION

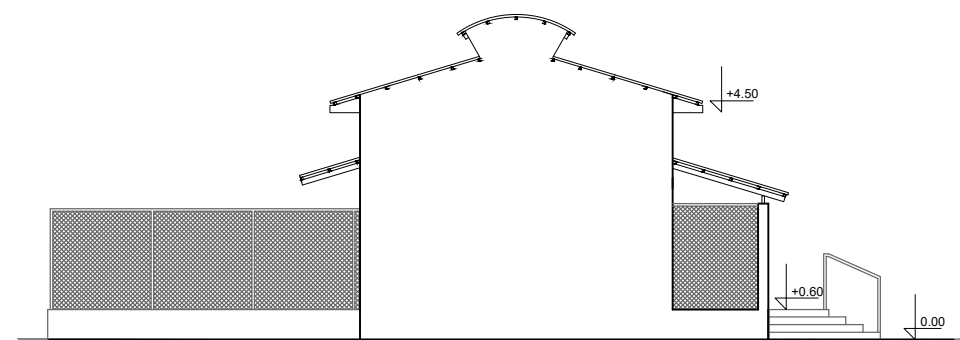

ALÇADO ESQUERDO / SIDE ELEVATION



MINISTÉRIO DA SAÚDE
DEPARTAMENTO DE INFRAESTRUTURAS (DI)

TÍTULO DO PROJECTO
PROJECT TITLE **ENFERMARIA DE MDR-TB**
MDR-TB WARD

FORMATO
FORMAT **A3**
ESCALA
SCALE **1:150**
FOLHA No
SHEET **03**
DATA
DATE **30/Jan/2020**

ESPECIALIDADE
EXPERTISE **ARQUITECTURA / ARCHITECTURE**
EDIFÍCIO
BUILDING **ENFERMARIA / WARD**

DESENHO
DRAWING **ALÇADOS**
VIEWS