


**CORTE BB / SECTION BB**



**CORTE CC / SECTION CC**

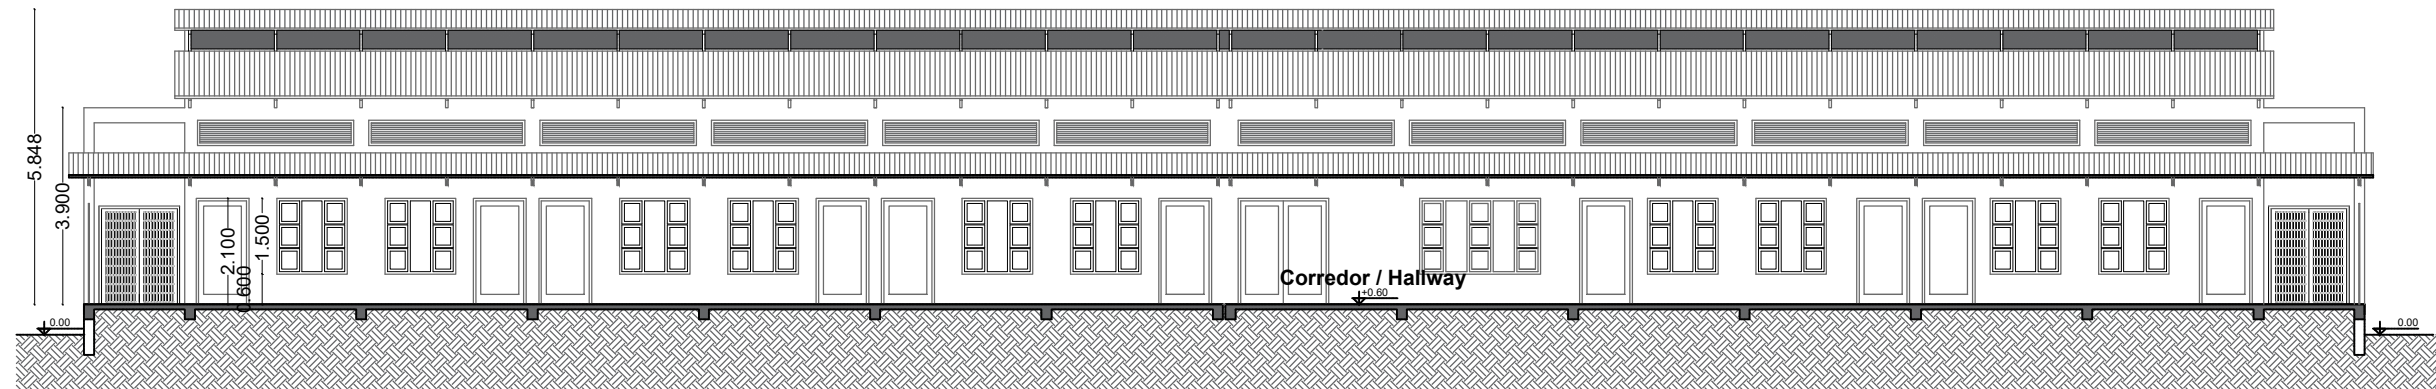

**MINISTÉRIO DA SAÚDE**  
 DEPARTAMENTO DE INFRAESTRUTURAS (DI)

TÍTULO DO PROJECTO / PROJECT TITLE  
**ENFERMARIA DE MDR-TB**  
 MDR-TB WARD

FORMATO / FORMAT **A3**  
 ESCALA / SCALE **1:150**  
 FOLHA No / SHEET **05**  
 DATA / DATE **30/Jan/2020**

ESPECIALIDADE / EXPERTISE **ARQUITECTURA / ARCHITECTURE**  
 EDIFÍCIO / BUILDING **ENFERMARIA / WARD**

DESENHO / DRAWING  
**CORTE BB / CORTE CC**  
 SECTION BB / SECTION CC