


**PLANTA ESTRUTURAL NIVEL DE PAVIMENTO / PAVEMENT BEAMS**

JUNTA DE DILATAÇÃO /  
EXPANSION JOINT

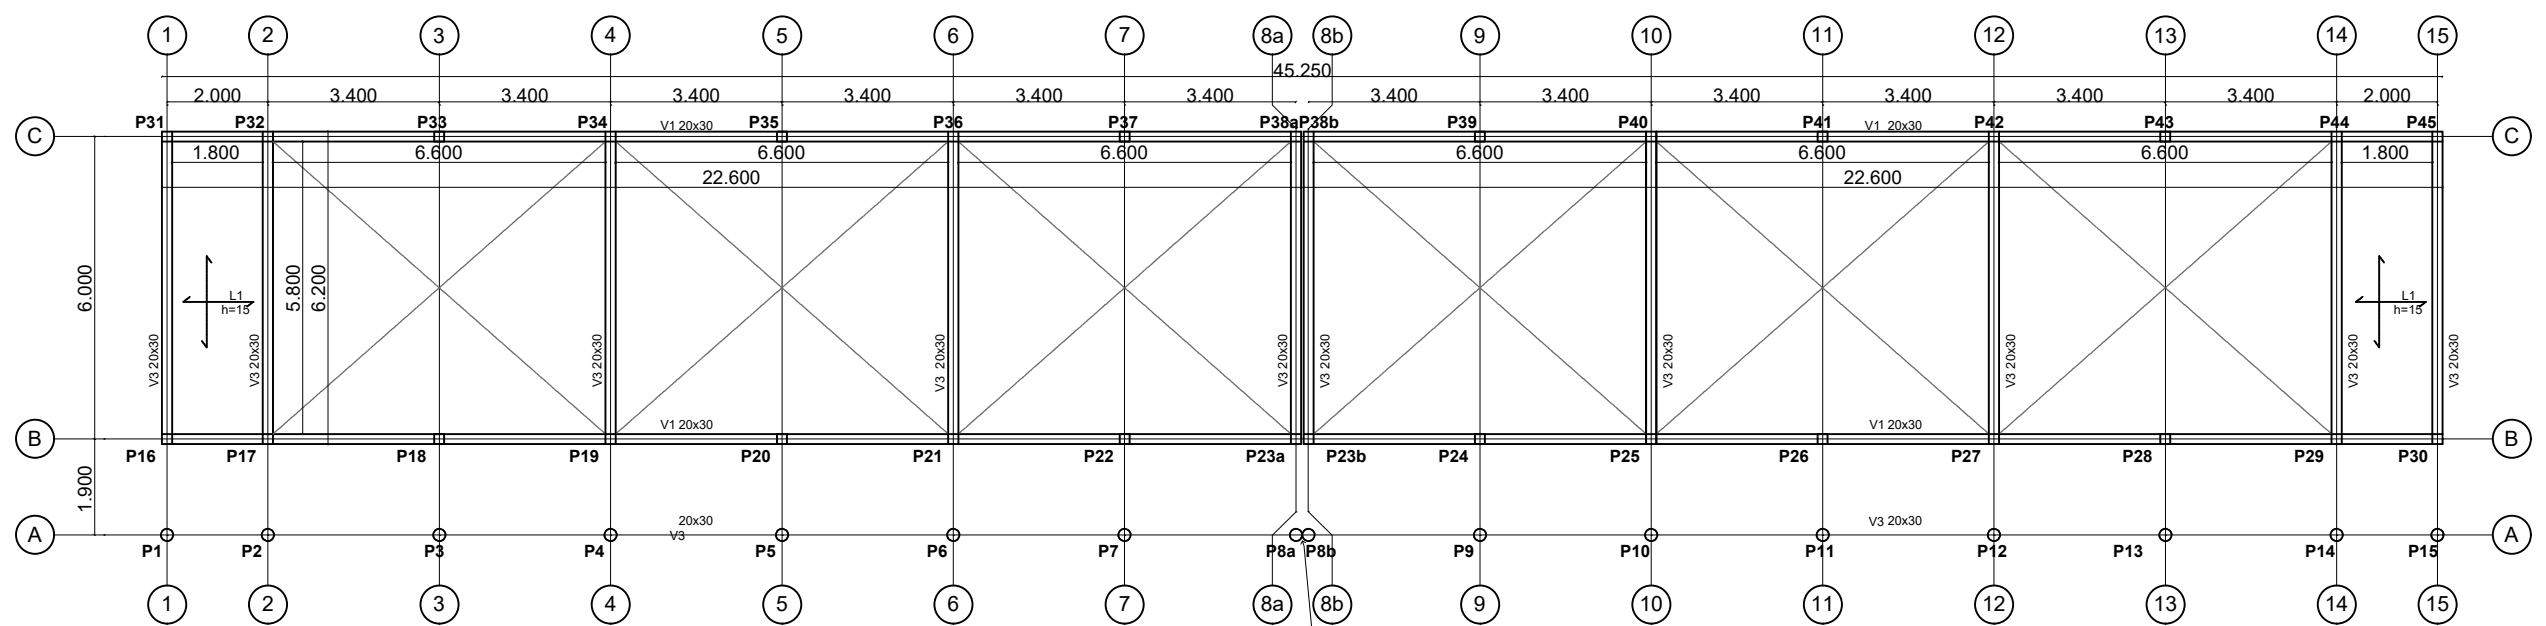

**PLANTA ESTRUTURAL DO NIVEL DA COBERTURA / GENERAL BEAMS**

JUNTA DE DILATAÇÃO /  
EXPANSION JOINT



**MINISTÉRIO DA SAÚDE**  
DEPARTAMENTO DE INFRAESTRUTURAS (DI)

TÍTULO DO PROJECTO  
PROJECT TITLE **ENFERMARIA DE MDR-TB**  
**MDR-TB WARD**

FORMATO  
FORMAT **A3**  
ESCALA  
SCALE **1:150**  
FOLHA No  
SHEET **08**  
DATA  
DATE **30/Jan/2020**

ESPECIALIDADE  
EXPERTISE **ESTRUTURA / STRUCTURE**  
EDIFÍCIO  
BUILDING **ENFERMARIA / WARD**

DESENHO  
DRAWING **PLANTA DE VIGAS**  
**BEAM LAYOUT**