

Ведомость чертежей основного комплекта

Лист	Наименование	Примечание
1	Общие данные	
2	Разбивочный план	
3	План демонтажных работ и срезки растительного слоя грунта. План организации рельефа	
4	План земляных масс	
5	План благоустройства территории	
6	Сводный план инженерных сетей	

Ведомость ссылочных и прилагаемых документов

Обозначение	Наименование	Примечание
	<u>Ссылочные:</u>	
СТБ 2073-2010	Правила выполнения чертежей генеральных планов предприятий, сооружений и жилищно-гражданских объектов	
СТБ 2235-2011	Условные графические обозначения и изображения элементов генеральных планов и сооружений транспорта	
СТБ 1097-2012	Камни бортовые бетонные и железобетонные	
СТБ 2318-2013	Смеси щебеночно-гравийно-песчаные для покрытий и оснований автомобильных дорог и аэродромов. Технические условия	
ГОСТ 8736-93	Песок для строительных работ. Технические условия	
ТКП 45-3.01-116-2008	Градостроительство. Населенные пункты. Нормы планировки и застройки	

Технико-экономические показатели

№ п/п	Наименование	Ед. изм.	КОЛИЧЕСТВО	ПРИМЕЧАНИЕ
1	Площадь участка	га	0,009478	
2	Площадь застройки	м²	68,48	
3	Площадь озеленения	м²	-	
4	Площадь покрытий	м²	26,30	

ОБЩИЕ УКАЗАНИЯ:

1. Благоустройство территории выполнено в соответствии с заданием на проектирование и архитектурно-планировочным заданием.
2. За относительную отметку 0.000 принята отметка чистого пола, что соответствует абсолютной отметке 100,10*.
3. Оборудование, конструкции, изделия и материалы, принятые в проекте, прошли проверку на патентоспособность.
4. Чертежи разработаны в соответствии с действующими ТНПА.
5. Система координат местная.
6. Система высот Балтийская.

Согласовано:

ГИП
Гл. спец.
Н.контр.


Взам. инв. №


Подпись и дата

Инв. № подл.


2019-501-00 ГП

"Строительство беседки "Зеленый класс" закрытого типа, расположенной на территории УО "Республиканский центр экологии и краеведения" г.Минск ул.Макаенка 8"

 Изм.	Кол.	Лист	№ док.	Подпись	Дата	ул.Макаенка 8		
ГИП	Коновалов		03.19		ПСД на строительство беседку "Зеленый класс" закрытого типа, расположенной на территории УО "Республиканский центр экологии и краеведения" г.Минск ул.Макаенка 8	Стадия	Лист	Листов
Проверил	Клименко		03.19			С	1	6
Разраб.	Коновалов		03.19					
					Общие данные	ООО "Гипролеспроект"		
Н.контр.	Клименко		03.19					

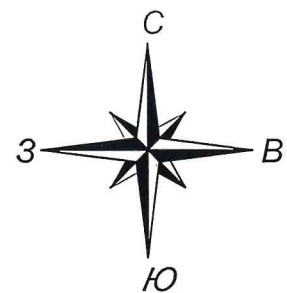

Разбивочный план М 1:500

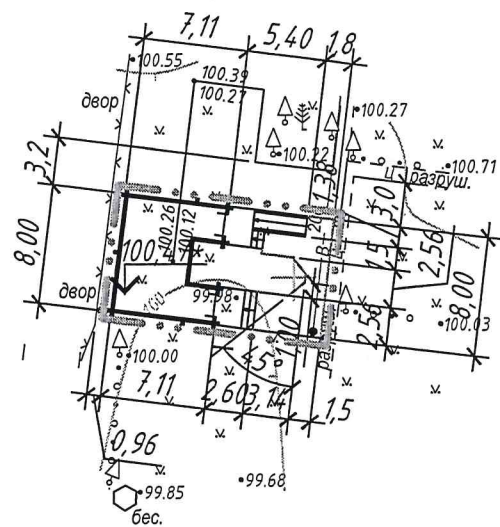

ВЕДОМОСТЬ ЖИЛЫХ И ОБЩЕСТВЕННЫХ ЗДАНИЙ И СООРУЖЕНИЙ

Номер на плане	Наименование и обозначение	Этажность	Количество			Площадь, м ²				Строительный объем, м	
			зданий	Квартир		Застройки		Общая		Здания	Всего
				Зда- ния	Все- го	Здания	Всего	Здания	Всего		
1	Беседка (проектируемая)	1	1	-	-	68,48	68,48	44,51	44,51	158,13	158,13

УСЛОВНЫЕ ОБОЗНАЧЕНИЯ


Обозначение	Наименование
	Беседка проектируемая
	Условная граница работ
	Проектируемый пандус
	Проектируемое крыльцо

1. Система высот Балтийская.
2. Размеры на плане даны в метрах.
3. Размеры и отметки со знаком (*) уточнить по месту.



Согласовано

Инв. № подл. Подп. и дата. Взам. инв. №


2019-501-00 ГП					
"Строительство беседки "Зеленый класс" закрытого типа, расположенной на территории УО "Республиканский центр экологии и краеведения" г.Минск ул.Макаенка 8"					
Изм.	Кол.	Лист	№ док.	Подпись	Дата
ГИП	Коновалов	03.19			
Проверил	Клименко	03.19			
Разраб.	Коновалов	03.19			
ЛСД на строительство беседку "Зеленый класс" закрытого типа, расположенной на территории УО "Республиканский центр экологии и краеведения" г.Минск ул.Макаенка 8					
Стадия Лист Листов					
С 2					
Разбивочный план					
ООО "Гипролеспроект"					
Н.контр.	Клименко	03.19			

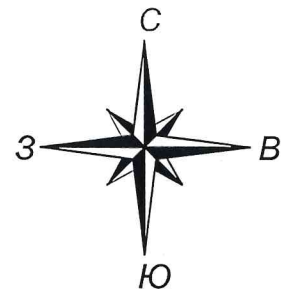

План демонтажных работ и срезки растительного слоя грунта М 1:500

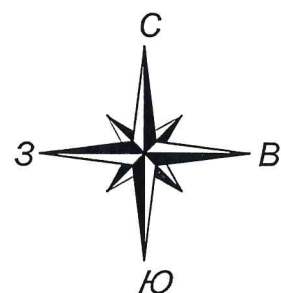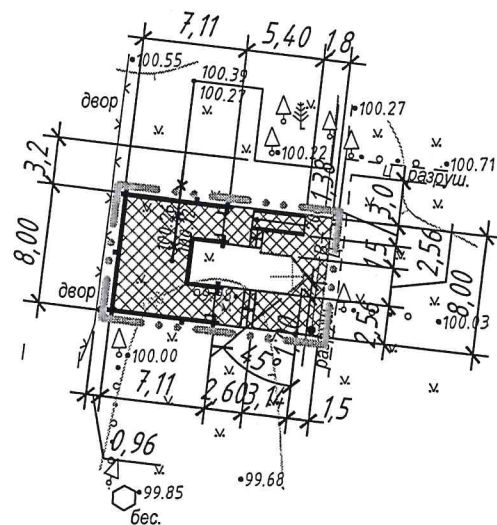

План организации рельефа М 1:500

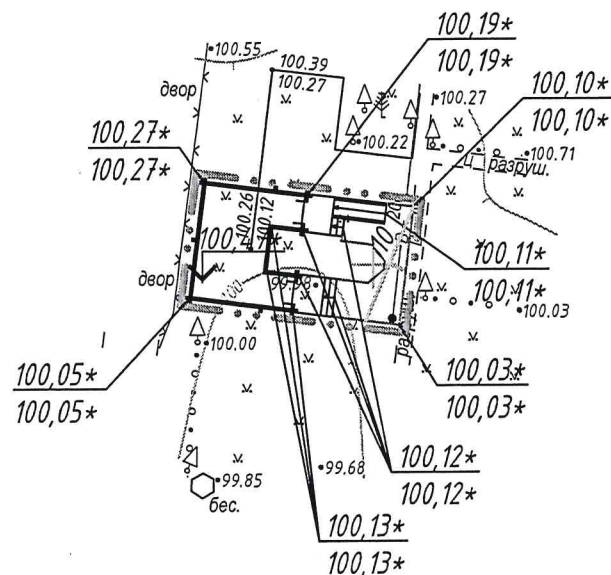

ВЕДОМОСТЬ ОБЪЕМОВ ДЕМОНТАЖНЫХ РАБОТ

Поз.	Наименование	Ед. изм.	Кол.	Условное	
1	Демонтаж существующих бортовых камней типа БР100.30.15	м.п.	6,0	—*—*	
2	Срезка растительного слоя грунта толщиной h=0,1м	м ²	94,78		9,5м ³

Условные обозначения:



- Горизонтали проектного рельефа

100,11*
100,11*

- Отметки проектного рельефа
существующего рельефа



- Условная граница работ

Согласовано

Взам. инв. №

Подп. и дата

Инв. № подл.

2019-501-00 ГП

"Строительство беседки "Зеленый класс" закрытого типа, расположенной на территории УО "Республиканский центр экологии и краеведения" г.Минск ул.Макаенка 8"

Изм.	Кол.	Лист	№ док.	Подпись	Дата
ГИП	Коновалов	03.19			
Проверил	Клименко	03.19			
Разраб.	Коновалов	03.19			
Н.контр.	Клименко	03.19			


ПСА на строительство беседки "Зеленый класс" закрытого типа, расположенной на территории УО "Республиканский центр экологии и краеведения" г.Минск ул.Макаенка 8

Стадия	Лист	Листов
С	3	

План демонтажных работ и растительного слоя грунта.
План организации рельефа

ООО "Гипролеспроект"

План земляных масс М 1:200

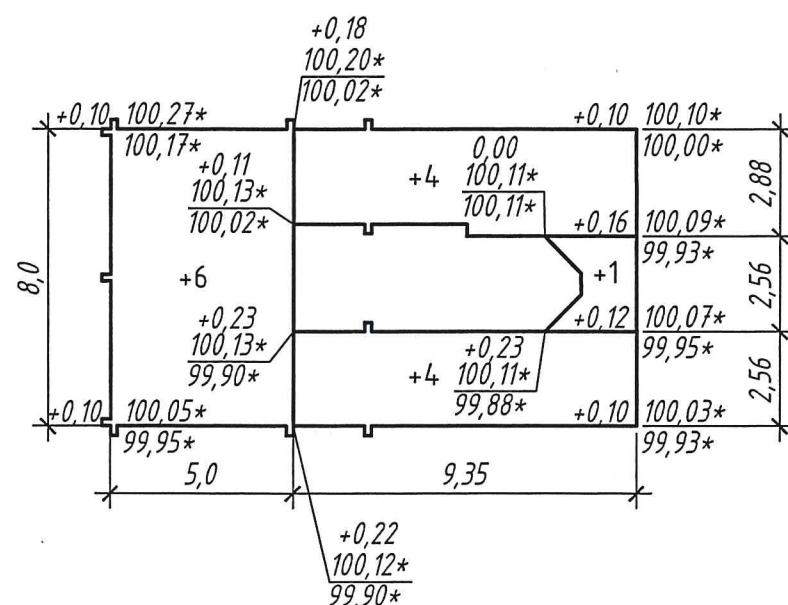

Итого, м³	Насыпь (+)	+6	+9	Всего, м³	+15
	Выемка (-)	-	-		-


ВЕДОМОСТЬ ОБЪЁМОВ ЗЕМЛЯНЫХ МАСС

Наименование грунта	Количество, м ³		Примеч.
	Насыпь (+)	Выемка (-)	
Грунт планировки территории	15*	-	данный лист
Вытесненный грунт, всего	(-2,7)	(16,6)	-
в том числе при устройстве:			
а) подземных частей зданий (сооружений)	-	(9)	АС
б) автодорожных покрытий	(-2,7)	(7,6)	ГП (5)
в) железнодорожных путей	-	-	-
г) подземных сетей	-	-	-
д) водоотводных сооружений	-	-	-
е) плодородной почвы на участках озеленения	-	-	-
Грунт для устройства высоких полов зданий и обвалований сооружений	-	-	-
Поправка на уплотнение	1,3	-	-
Пригодный грунт, всего	13,6	16,6	-
Избыток пригодного грунта	3,0	-	-
Грунт, непригодный для устройства насыпи оснований зданий (сооружений) и подлежащий удалению с территории	-	-	-
Плодородный грунт, всего	-	9,5	ГП (3)
в том числе:			
а) используемый для озеленения территории	-	-	-
б) избыток плодородного грунта	9,5	-	ГП (3)
Итого перерабатываемого грунта	26,10	26,10	-

* - с учетом срезки растительного слоя грунта

1. При производстве земляных работ рабочие отметки в местах устройства покрытий корректировать с учетом толщины конструкции покрытий.
2. Данный лист читать совместно с листами ГП-2, 3, 5.

						2019-501-00 ГП			
						"Строительство беседки "Зеленый класс" закрытого типа, расположенной на территории УО "Республиканский центр экологии и краеведения" г.Минск ул.Макаенка 8"			
Изм.	Кол.	Лист	№ док.	Подпись	Дата				
ГИП		Коновалов			03.19	ПСД на строительство беседки "Зеленый класс" закрытого типа, расположенной на территории УО "Республиканский центр экологии и краеведения" г.Минск ул.Макаенка 8	Стадия	Лист	Листов
Проверил		Клименко			03.19		С	4	
Разраб.		Коновалов			03.19				
Н.контр.		Клименко			03.19	План земляных масс		000 "Гипролеспроект"	

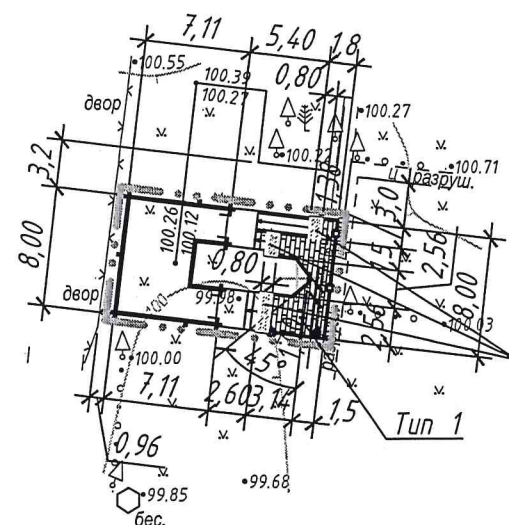

Тротуары (тип 1)

Плиты мотуарные марки П20.10.6-М-а В22,5 СТБ 1071-2007	- 60 мм
с заделкой швов цементно-песчаной смесью М50, F50, Пк2 СТБ 1307-2002	

Выравнивающий слой из цементно-песчаной смеси М50, F50, Пк2 СТБ 1307-2002	- 30 мм
Песок средней крупности ГОСТ 8736-93	- 300 мм



Уплотнённый грунт, К_ц=0,98


0,0005-0,001

Поз.	Наименование	Тип	Площадь покрытия, м ²	Марка борт. камня, длина, м	Примечание
1	Тротуары	1	26,30	БРТ 100.20.8 24,0	


Обозначение	Наименование
	Тротуары тип 1
	Бортовой камень БРТ 100.20.8
	Условная граница работ

1. Работы по устройству покрытий выполнять в соответствии с требованиями ТКП 45-3.02-70-2009, ТКП 45-3.02-7-2005.
2. Данный лист читать совместно с листами 2, 3, 4.

  						2019-501-00 ГП			
						"Строительство беседки "Зеленый класс" закрытого типа, расположенной на территории УО "Республиканский центр экологии и краеведения" г.Минск ул.Макаенка 8"			
Изм.	Кол.	Лист	№ док.	Подпись	Дата	ПСД на строительство беседки "Зеленый класс" закрытого типа, расположенной на территории УО "Республиканский центр экологии и краеведения" г.Минск ул.Макаенка 8	Стадия	Лист	Листов
ГИП		Коновалов			03.19		С	5	
Проверил		Клименко			03.19				
Разраб.		Коновалов			03.19				
						План благоустройства территории			
Н.контр.		Клименко			03.19	000 "Гипролеспроект"			

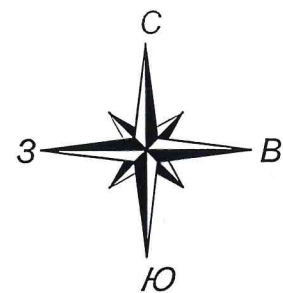

Сводный план инженерных сетей
М 1:500

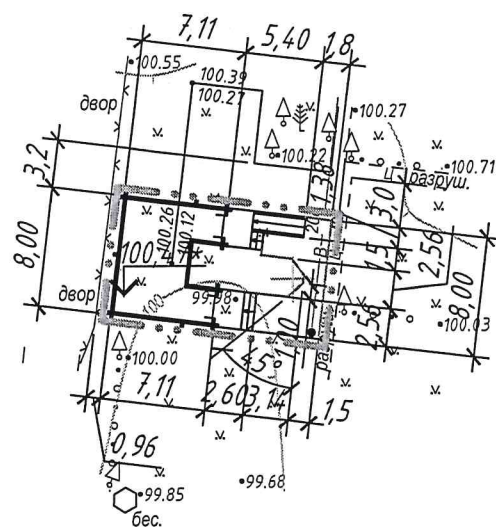

УСЛОВНЫЕ ОБОЗНАЧЕНИЯ

Обозначение	Наименование
	Беседка проектируемая
	Условная граница работ
	Проектируемый пандус
	Проектируемое крыльцо
	Существующая сеть водопровода

- Привязку фундаментов, в т.ч. относительно сущ. инженерных сетей увязывать с разделом АС.
- Работы, связанные с раскопкой сущ. инженерных сетей при устройстве фундаментов беседки, пандуса, крыльца, вести в соответствии с требованиями эксплуатирующих организаций и при необходимости в присутствии законных представителей этих организаций.

Согласовано

Взам. инв. №

Подп. и дата

Инв. № подл.

2019-501-00 ГП

"Строительство беседки "Зеленый класс" закрытого типа, расположенной на территории УО "Республиканский центр экологии и краеведения" г.Минск ул.Макаенка 8"

Изм.	Кол.	Лист	№ док.	Подпись	Дата	Стадия	Лист	Листов
ГИП	Коновалов	03.19				ПСД на строительство беседки "Зеленый класс" закрытого типа, расположенной на территории УО "Республиканский центр экологии и краеведения" г.Минск ул.Макаенка 8		
Проверил	Клименко	03.19					С	6
Разраб.	Коновалов	03.19						
Н.контр.	Клименко	03.19				Сводный план инженерных сетей	ООО "Гипролеспроект"	