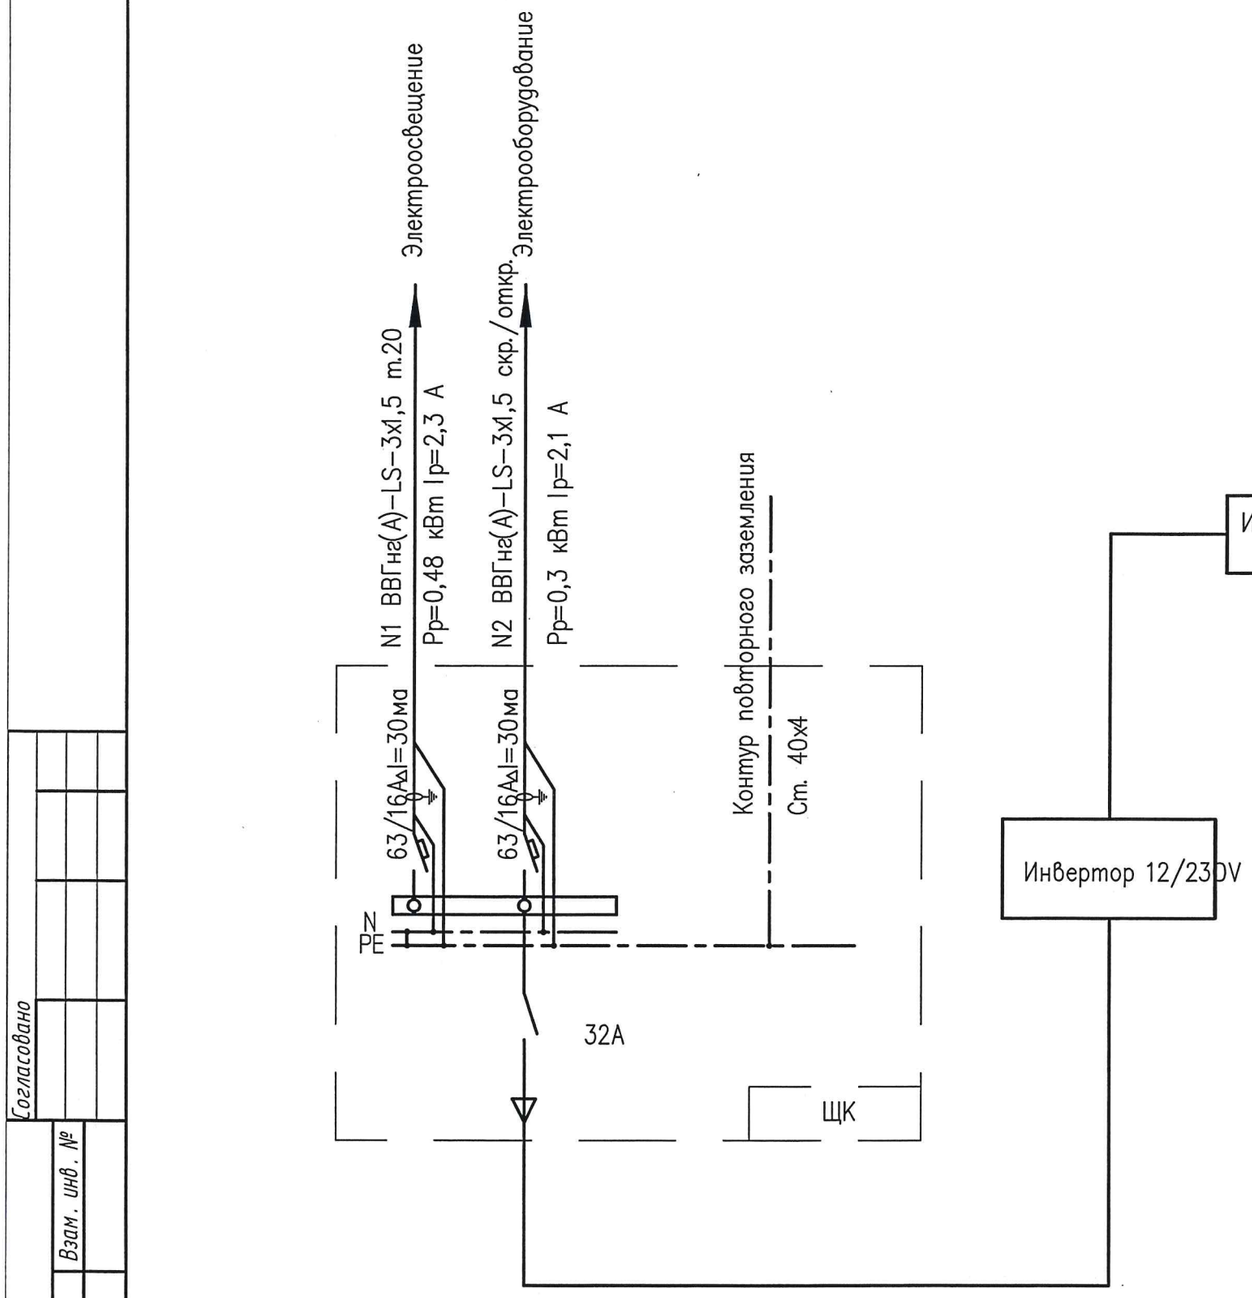


Согласовано

Взам. инв. №

Подп. и дата

Инв. N подл

Изм.	Кол.	Лист	№док.	Подпись	Дата
ГИП		Коновалов			03.19
Проверил		Клименко			03.19
Разраб.		Прыкин			03.19
Н.контр.		Клименко			03.19

2019-501-00 Э

"Строительство беседки "Зеленый класс" закрытого типа, расположенной на территории УО "Республиканский центр экологии и краеведения" г.Минск ул.Макаенка 8"

ПСД на строительство беседки "Зеленый класс" закрытого типа, расположенной на территории УО "Республиканский центр экологии и краеведения" г.Минск ул.Макаенка 8


Стадия	Лист	Листов
С	2	3

Схема электрическая принципиальная

ООО "Гипролеспроект"

Формат А3


План на отметке 0,000

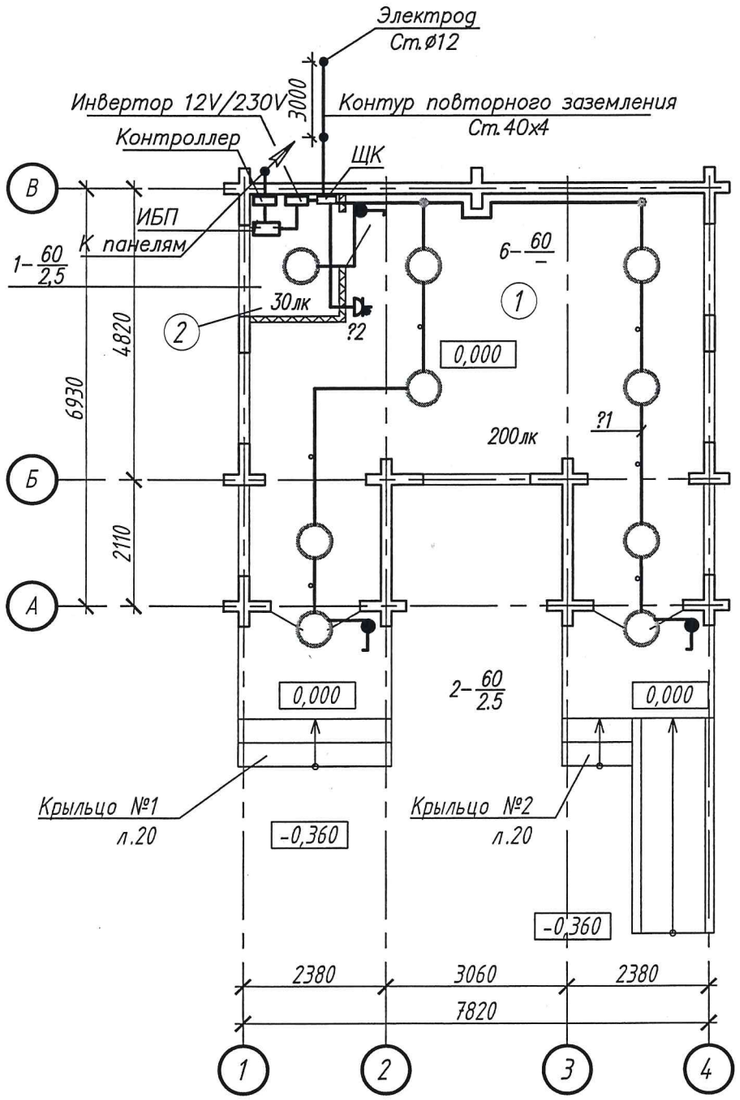

Экспликация помещений

Номер помещ.	Наименование	Площадь, м²	Кат. пом.
1	Помещение беседки	41,48	
2	Комната инвентаря	3,03	

План кровли

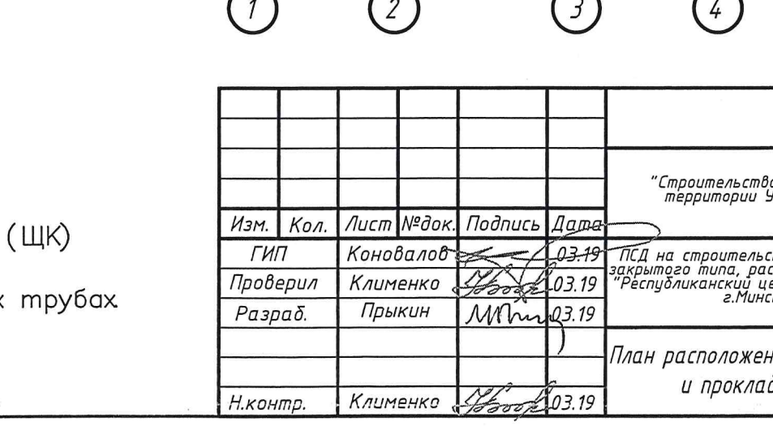

1. Архитектурно–строительная часть показана условно.
2. Высоту установки, привязки выключателей, розеток и щита (ЩК) уточнить по месту проекте.
3. Проводку выполнить кабелями марки ВВГнг(А)–LS в стальных трубах.

Изм.	Кол.	Лист	№док.	Подпись	Дата
ГИП		Коновалов			03.19
Проверил		Клименко			03.19
Разраб.		Прыкин			03.19
Н.контр.		Клименко			03.19

2019-501-00 Э

"Строительство беседки "Зеленый класс" закрытого типа, расположенной на территории УО "Республиканский центр экологии и краеведения" г.Минск ул.Макаенка 8"

ПСД на строительство беседки "Зеленый класс" закрытого типа, расположенной на территории УО "Республиканский центр экологии и краеведения" г.Минск ул.Макаенка 8

Стадия	Лист	Листов
С	3	3

План расположения электрооборудования и прокладки электрических сетей

ООО "Гипролеспроект"

Формат А3

Согласовано

Взам. инв. №

Подп. и дата

Инв. N подл