



0
50

+

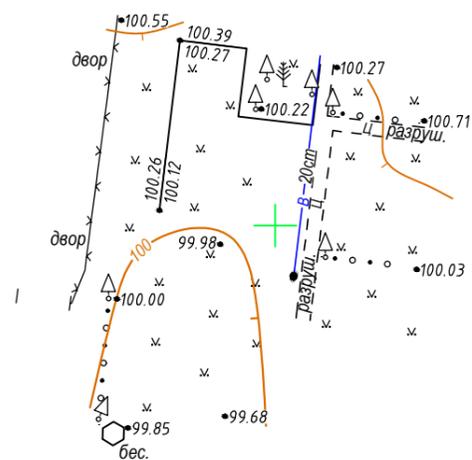

50
0

Ситуационная схема

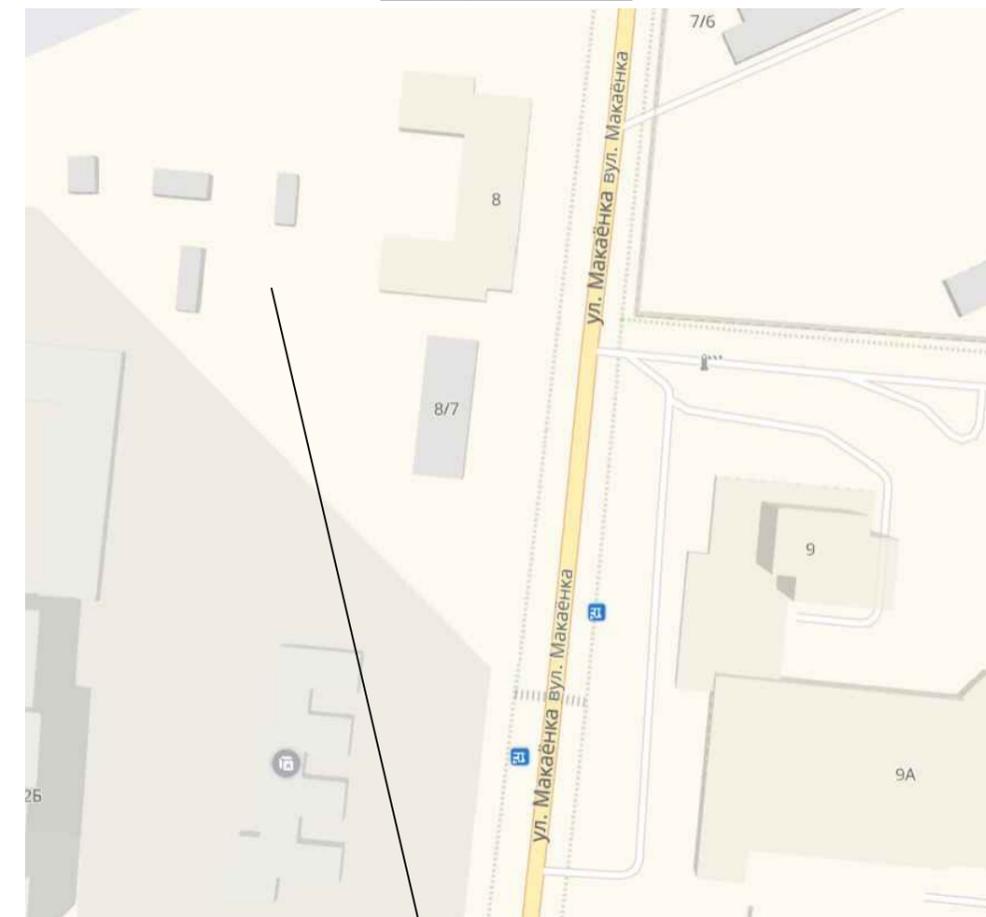

место производства работ

1. План составлен по материалам изысканий, выполненных ООО "Гипролеспроект" в феврале 2019 года.
2. Система высот - условная, система координат - условная.

РО 2019005-ИИ

«Разработка ПСД на строительство беседки «Зеленый класс» закрытого типа, расположенной на территории УО «Республиканский центр экологии и краеведения»

Изм.	Кол.	Лист	Индок	Подпись	Дата	Стадия	Лист	Листов
ГИП		Коновалов		<i>[Signature]</i>		Инженерно-геодезические исследования	С	1
Н. контр.		Коновалов		<i>[Signature]</i>				
Разработал		Юрага		<i>[Signature]</i>				
Проверил		Клименко		<i>[Signature]</i>		Инженерно - топографический план	ООО "Гипролеспроект"	
						Масштаб 1:500		