

Ведомость чертежей основного комплекта

Лист	Наименование	Примечание
1	Общие данные	
2	Разбивочный план	
3	План срезки растительного слоя грунта. План организации рельефа	
4	План земляных масс	
5	План благоустройства территории	
6	Сводный план инженерных сетей	

Ведомость ссылочных и прилагаемых документов

Обозначение	Наименование	Примечание
	<u>Ссылочные:</u>	
СТБ 2073-2010	Правила выполнения чертежей генеральных планов предприятий, сооружений и жилищно-гражданских объектов	
СТБ 2235-2011	Условные графические обозначения и изображения элементов генеральных планов и сооружений транспорта	
СТБ 1097-2012	Камни бортовые бетонные и железобетонные	
ГОСТ 8736-93	Песок для строительных работ. Технические условия	
ТКП 45-3.01-116-2008	Градостроительство. Населенные пункты. Нормы планировки и застройки	

Технико-экономические показатели

№ п/п	Наименование	Ед. изм.	КОЛИЧЕСТВО	ПРИМЕЧАНИЕ
1	Площадь участка	га	0,005249	
2	Площадь застройки	м²	44,89	
3	Площадь озеленения	м²	-	
4	Площадь покрытий	м²	7,60	

ОБЩИЕ УКАЗАНИЯ:

1. Благоустройство территории выполнено в соответствии с заданием на проектирование и архитектурно-планировочным заданием.
2. За относительную отметку 0.000 принята отметка чистого пола, что соответствует абсолютной отметке 100,10*.
3. Оборудование, конструкции, изделия и материалы, принятые в проекте, прошли проверку на патентоспособность.
4. Чертежи разработаны в соответствии с действующими ТНПА.
5. Система координат местная.
6. Система высот Балтийская.



Согласовано:


ГИП
Гл. спец.
Н.контр.

Взам. инв. №

Подпись и дата


Инв. № подл.

  						2019-201-00 ГП			
Изм.	Кол.	Лист	№ док.	Подпись	Дата				
ГИП		Коновалов			03.19	ПСД на строительство беседки открытого типа расположенной на территории Государственного учреждения культуры, "Центр народного творчества и ремесел в г.п.Копысь Оршанского района"	Стадия	Лист	Листов
Проверил		Клименко			03.19		С	1	6
Разраб.		Скрипко			03.19				
Н.контр.		Коновалов			03.19	Общие данные		000 "Гипролеспроект"	

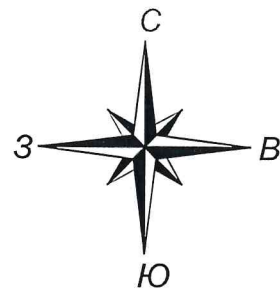

0
50

Разбивочный план М 1:500

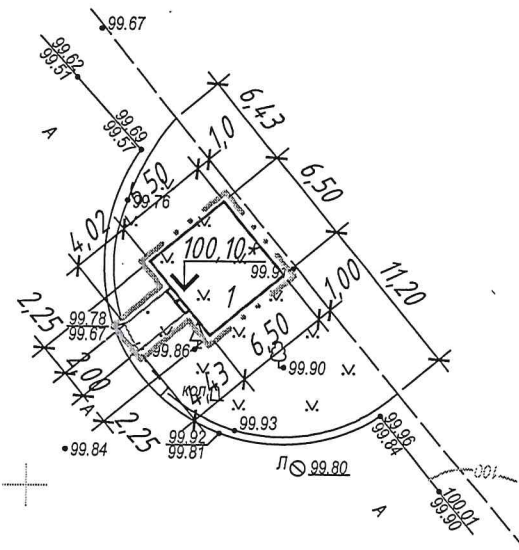

50
0

ВЕДОМОСТЬ ЖИЛЫХ И ОБЩЕСТВЕННЫХ ЗДАНИЙ И СООРУЖЕНИЙ

Номер на плане	Наименование и обозначение	Этажность	Количество			Площадь, м ²				Строительный объем, м	
			зданий	Квартир		Застройки		Общая		Здания	Всего
				Зда- ния	Все- го	Здания	Всего	Здания	Всего		
1	Беседка (проектируемая)	1	1	-	-	44,89	44,89	40,48	40,48	136,84	136,84

УСЛОВНЫЕ ОБОЗНАЧЕНИЯ

Обозначение	Наименование
	Беседка проектируемая
	Условная граница работ
	Проектируемое крыльцо

1. Система высот Балтийская.
2. Размеры на плане даны в метрах.
3. Размеры и отметки со знаком (*) уточнить по месту.

Согласовано



Взам. инв. №

Подп. и дата


Инв. № подл.

2019-201-00 ГП


						2019-201-00 ГП			
Изм.	Кол.	Лист	№ док.	Подпись	Дата				
ГИП	Коновалов		03.19			ПСД на строительство беседки открытого типа расположенной на территории Государственного учреждения культуры "Центр народного творчества и ремесел в г.п.Копысь Оршанского района"	Стадия	Лист	Листов
Проверил	Клименко		03.19				С	2	
Разраб.	Скрипко		03.19						
						Разбивочный план			
Н.контр.	Коновалов		03.19						

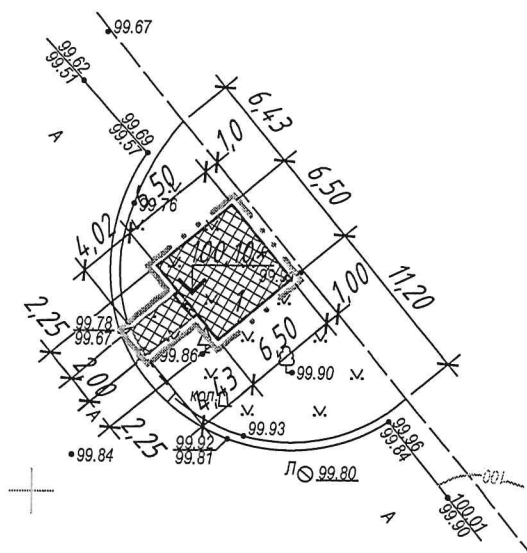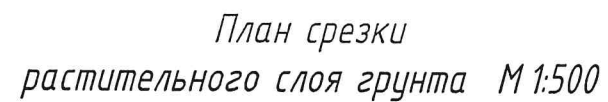

Поз.	Наименование	Ед. изм.	Кол.	Условное	
1	Срезка растительного слоя грунта толщиной $h=0,1m$	m^2	49,0		4,9мЗ

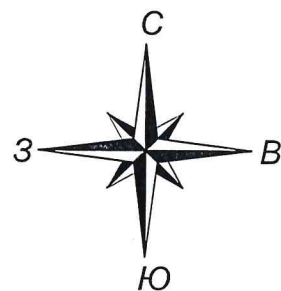

План организации рельефа М 1:500

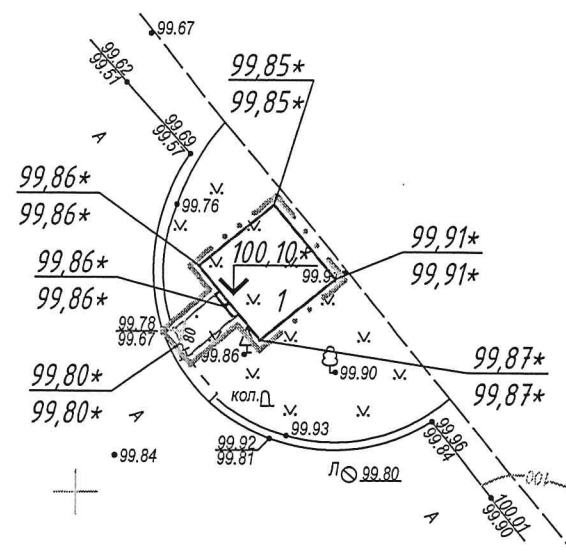

Условные обозначения:






- Горизонтали проектного рельефа

$$\frac{233,49}{233,62}$$


- Отметки $\frac{\text{проектного рельефа}}{\text{существующего рельефа}}$

- Условная граница работ

   						2019-201-00 ГП			
Изм.	Кол.	Лист	№ док.	Подпись	Дата				
ГИП		Коновалов			03.19	ПСД на строительство беседки открытого типа расположенной на территории Государственного учреждения культуры "Центр народного творчества и ремесел в г.п.Копысь Оршанского района"	Стадия	Лист	Листов
Проверил		Клименко			03.19		С	3	
Разраб.		Скрипко			03.19				
						План срезки растительного слоя грунта. План организации рельефа			
Н.контр.		Коновалов			03.19				



План земляных масс М 1:200

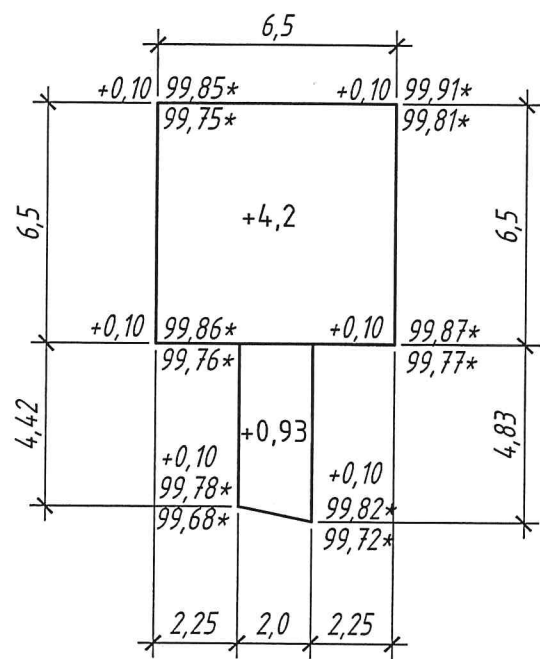

ИТОГО, м³	Насыпь (+)	+5,13	Всего, м³	+5,13
	Выемка (-)	-		-

ВЕДОМОСТЬ ОБЪЕМОВ ЗЕМЛЯНЫХ МАСС


Наименование грунта	Количество, м³		Примеч.
	Насыпь (+)	Выемка (-)	
Грунт планировки территории	5,13*	-	данный лист
Вытесненный грунт, всего	(-0,76)	(7,56)	-
в том числе при устройстве:			
а) подземных частей зданий (сооружений)	-	(5,36)	АС
б) автодорожных покрытий	(-0,76)	(2,2)	ГП (5)
в) железнодорожных путей	-	-	-
г) подземных сетей	-	-	-
д) водоотводных сооружений	-	-	-
е) плодородной почвы на участках озеленения	-	-	-
Грунт для устройства высоких полов зданий и обвалований сооружений	-	-	-
Поправка на уплотнение	0,44	-	-
Пригодный грунт, всего	4,81	7,56	-
Избыток пригодного грунта	2,75	-	-
Грунт, непригодный для устройства насыпи оснований зданий (сооружений) и подлежащий удалению с территории	-	-	-
Плодородный грунт, всего	-	4,9	ГП (3)
в том числе:			
а) используемый для озеленения территории	-	-	-
б) избыток плодородного грунта	4,9	-	ГП (3)
Итого перерабатываемого грунта	12,46	12,46	-

* - с учетом демонтажных работ и срезки растительного слоя грунта


1. При производстве земляных работ рабочие отметки в местах устройства покрытий корректировать с учетом толщины конструкции покрытий.
2. Данный лист читать совместно с листами ГП-2, 3, 5, 6.

Инв. № подл.	Подпись и дата	Взам. инв. №
--------------	----------------	--------------

						2019-201-00 ГП			
Изм.	Кол.	Лист	№ док.	Подпись	Дата	ПСД на строительство беседки открытого типа расположенной на территории Государственного учреждения культуры "Центр народного творчества и ремесел в г.п.Копысь Оршанского района"	Стадия	Лист	Листов
ГИП		Коновалов			03.19		С	4	
Проверил		Клименко			03.19				
Разраб.		Скрябко			03.19				
						План земляных масс			
Н.контр.		Коновалов			03.19				

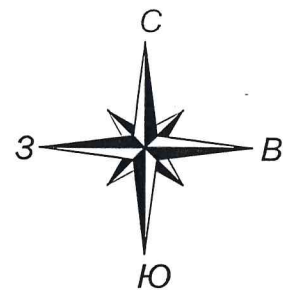

План благоустройства территории
М 1:500

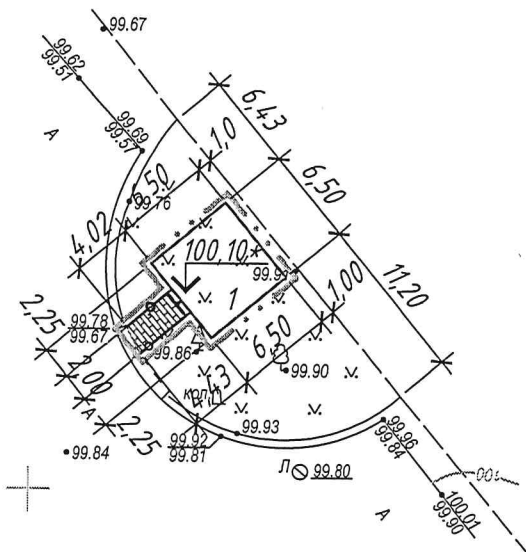

50
0

Ведомость тротуаров, дорожек и площадок


Поз.	Наименование	Тип	Площадь покрытия, м ²	Марка борт. камня, длина, м	Примечание
1	Тротуары	1	7,60	БРТ. 100.20.8 8,0	

УСЛОВНЫЕ ОБОЗНАЧЕНИЯ

Обозначение	Наименование
	Тротуары тип 1
	Бортовой камень БРТ 100.20.8

- Работы по устройству покрытий выполнять в соответствии с требованиями ТКП 45-3.02-7-2005.
- Данный лист читать совместно с листами 2, 3, 4, 6.

Тротуары (тип 1)

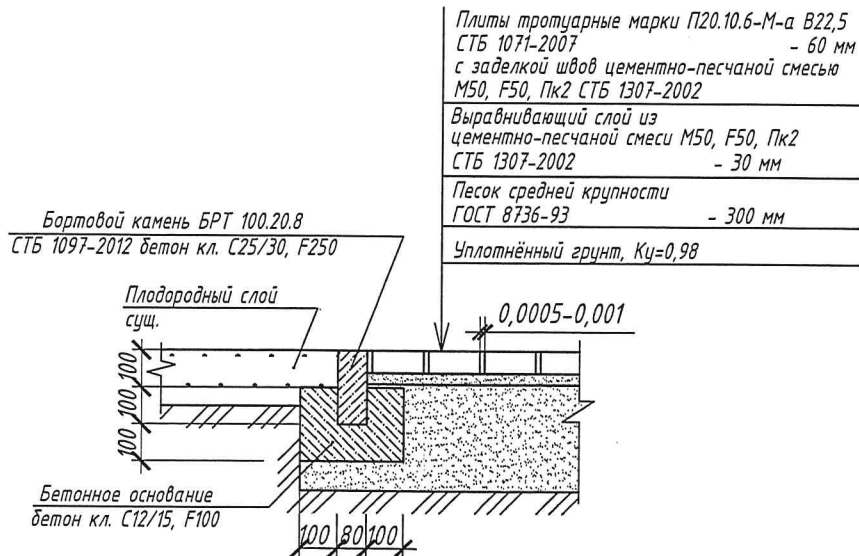

Согласовано


Взам. инв. №

Подп. и дата

Инв. № подл.


2019-201-00 ГП

Изм.	Кол.	Лист	№ док.	Подпись	Дата	Стадия	Лист	Листов
ГИП	Коновалов	03.19				ПСД на строительство беседки открытого типа расположенной на территории Государственного учреждения культуры "Центр народного творчества и ремесел в г.п.Копысь Оршанского района"	С	5
Проверил	Клименко	03.19						
Разраб.	Скрипко	03.19						
Н.контр.	Коновалов	03.19				План благоустройства территории		

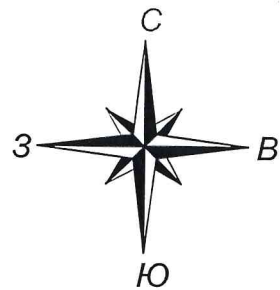

0
50

Сводный план инженерных сетей
М 1:500

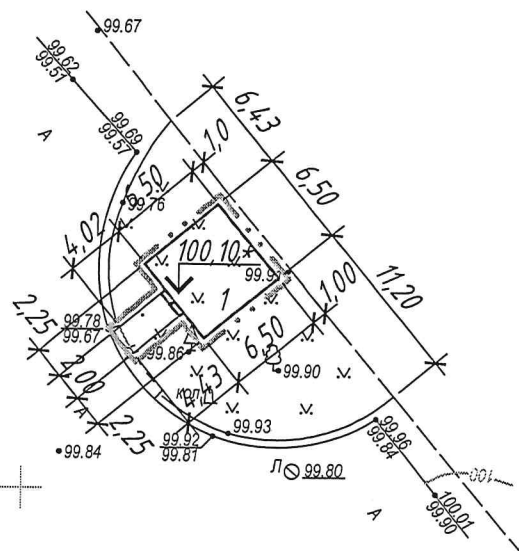

50
0

УСЛОВНЫЕ ОБОЗНАЧЕНИЯ

Обозначение	Наименование
	Беседка проектируемая
	Условная граница работ
	Проектируемое крыльцо
	Существующая сеть канализации

1. Привязку фундаментов, в т.ч. относительно сущ. инженерных сетей увязывать с разделом АС.
2. Работы, связанные с раскопкой сущ. инженерных сетей при устройстве фундаментов беседки, крыльца вести в соответствии с требованиями эксплуатирующих организаций и при необходимости в присутствии законных представителей этих организаций.

Согласовано

Инв. № подл.

Подп. и дата

Взам. инв. №

						2019-201-00 ГП			
Изм.	Кол.	Лист	№ док.	Подпись	Дата	ПСД на строительство беседки открытого типа расположенной на территории Государственного учреждения культуры "Центр народного творчества и ремесел в г.п.Копысь Оршанского района"	Стадия	Лист	Листов.
ГИП	Коновалов				03.19		С	6	
Проверил	Клименко				03.19				
Разраб.	Скрипко				03.19				
						Сводный план инженерных сетей			
Н.контр.	Коновалов				03.19				