


	MINISTÉRIO DA SAÚDE		Formato	A3	
	DEPARTAMENTO DE INFRAESTRUTURAS (DI)		Escala	1:150	
	ENFERMARIA DE TUBERCULOSE		Nº Folha	12	
	Especialidade	ELECTRICIDADE	Data		Jul/06/2017
	Edifício	ENFERMARIA	Desenho	Circuito de Iluminação	
Nº Desenho	EL-A.03-12				

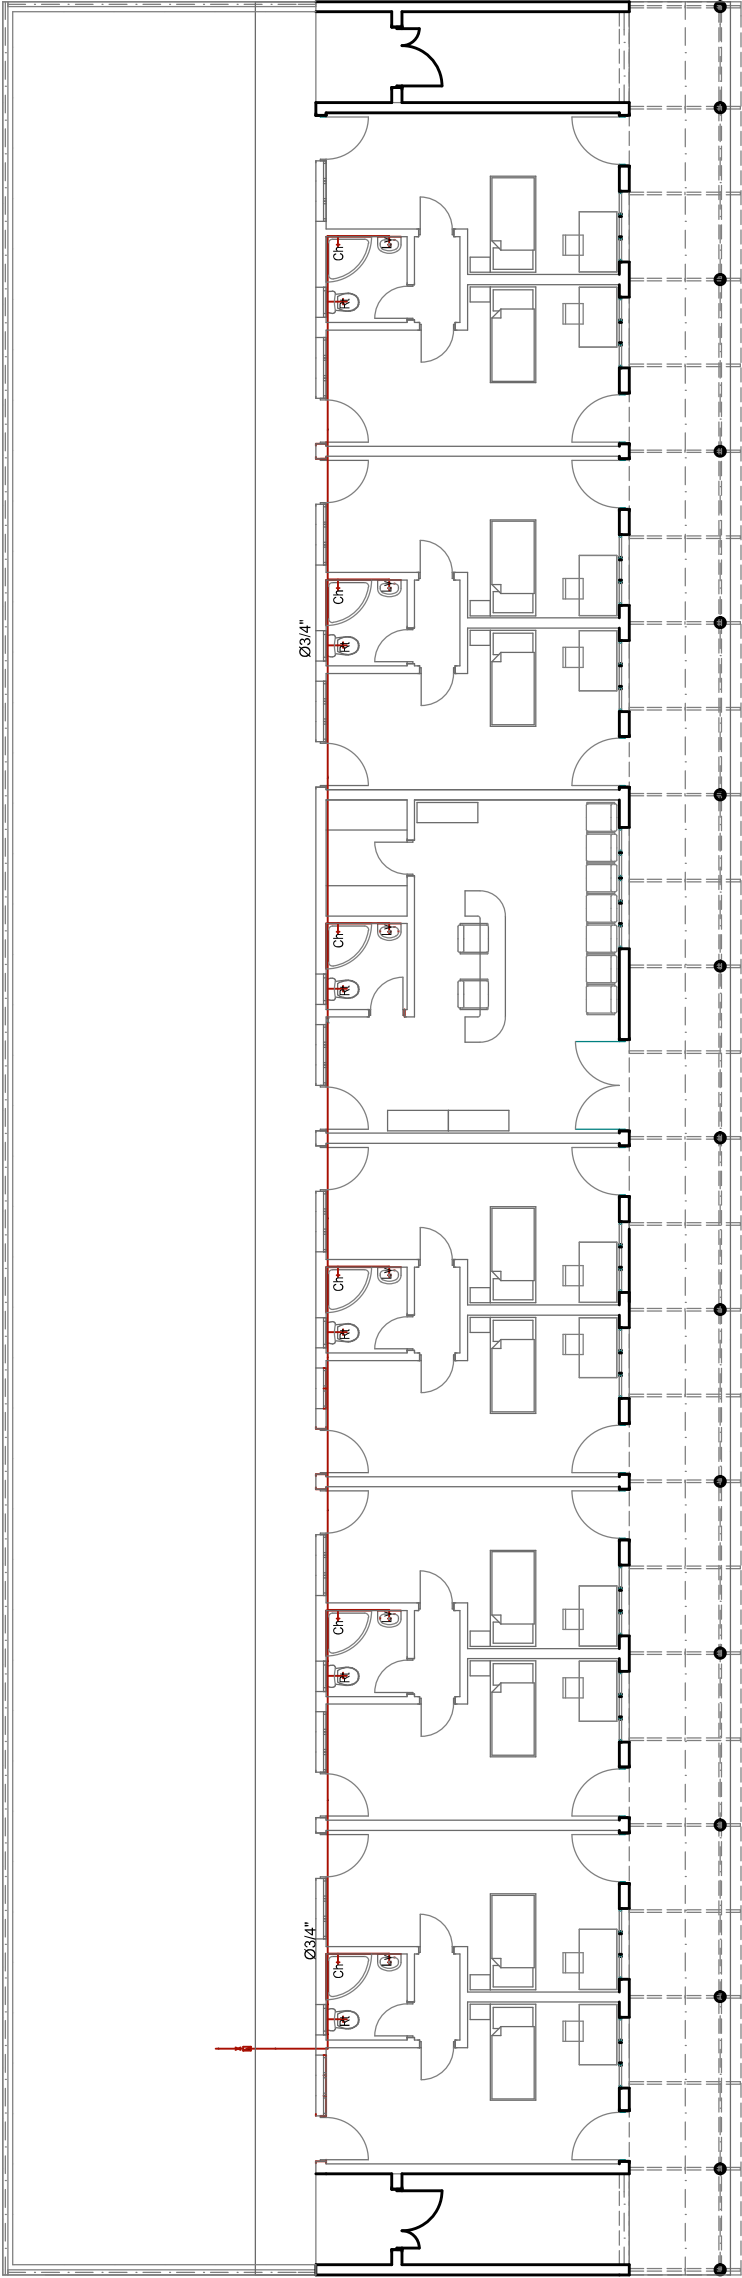

LEGENDA

Tubo de água fria

Rt Autodismo de bacia de retrete

Lv Lavatório individual

Ch Chuveiro individual




Li Pia lava-louça

+ Débitos


▬ Válvula de sectionamento

■ Contador

	MINISTÉRIO DA SAÚDE DEPARTAMENTO DE INFRAESTRUTURAS (DI)		Formato	A3
	ENFERMARIA DE TUBERCULOSE		Escalas	1:150
			Nº Folha	17
			Data	Jul/06/2017
Especialidade	HIDRAULICA	Desenho	Abastecimento de Água	
Edifício	ENFERMARIA			
Nº Desenho	ES-A.04-17			

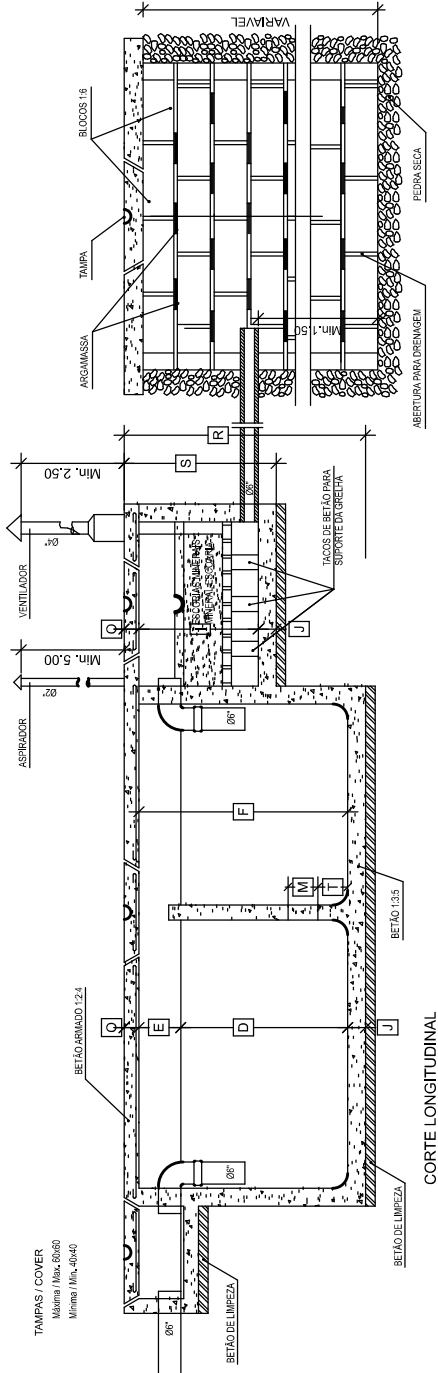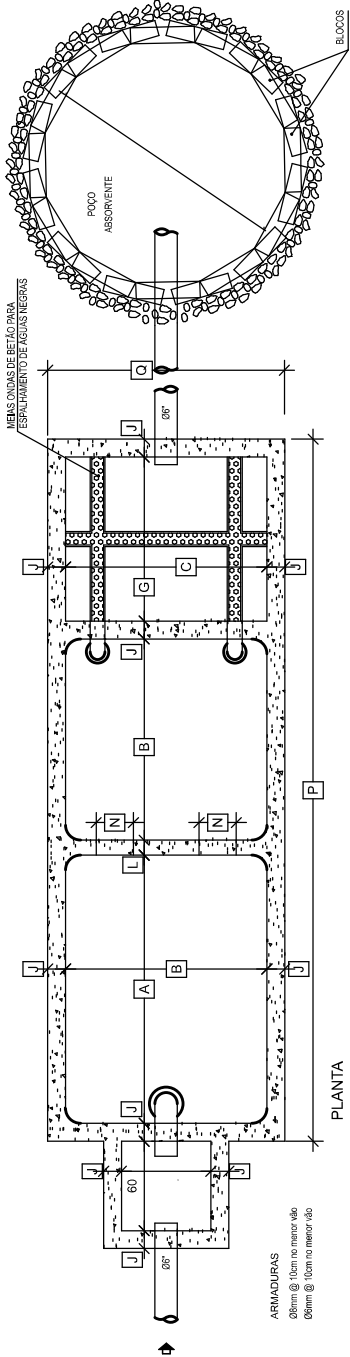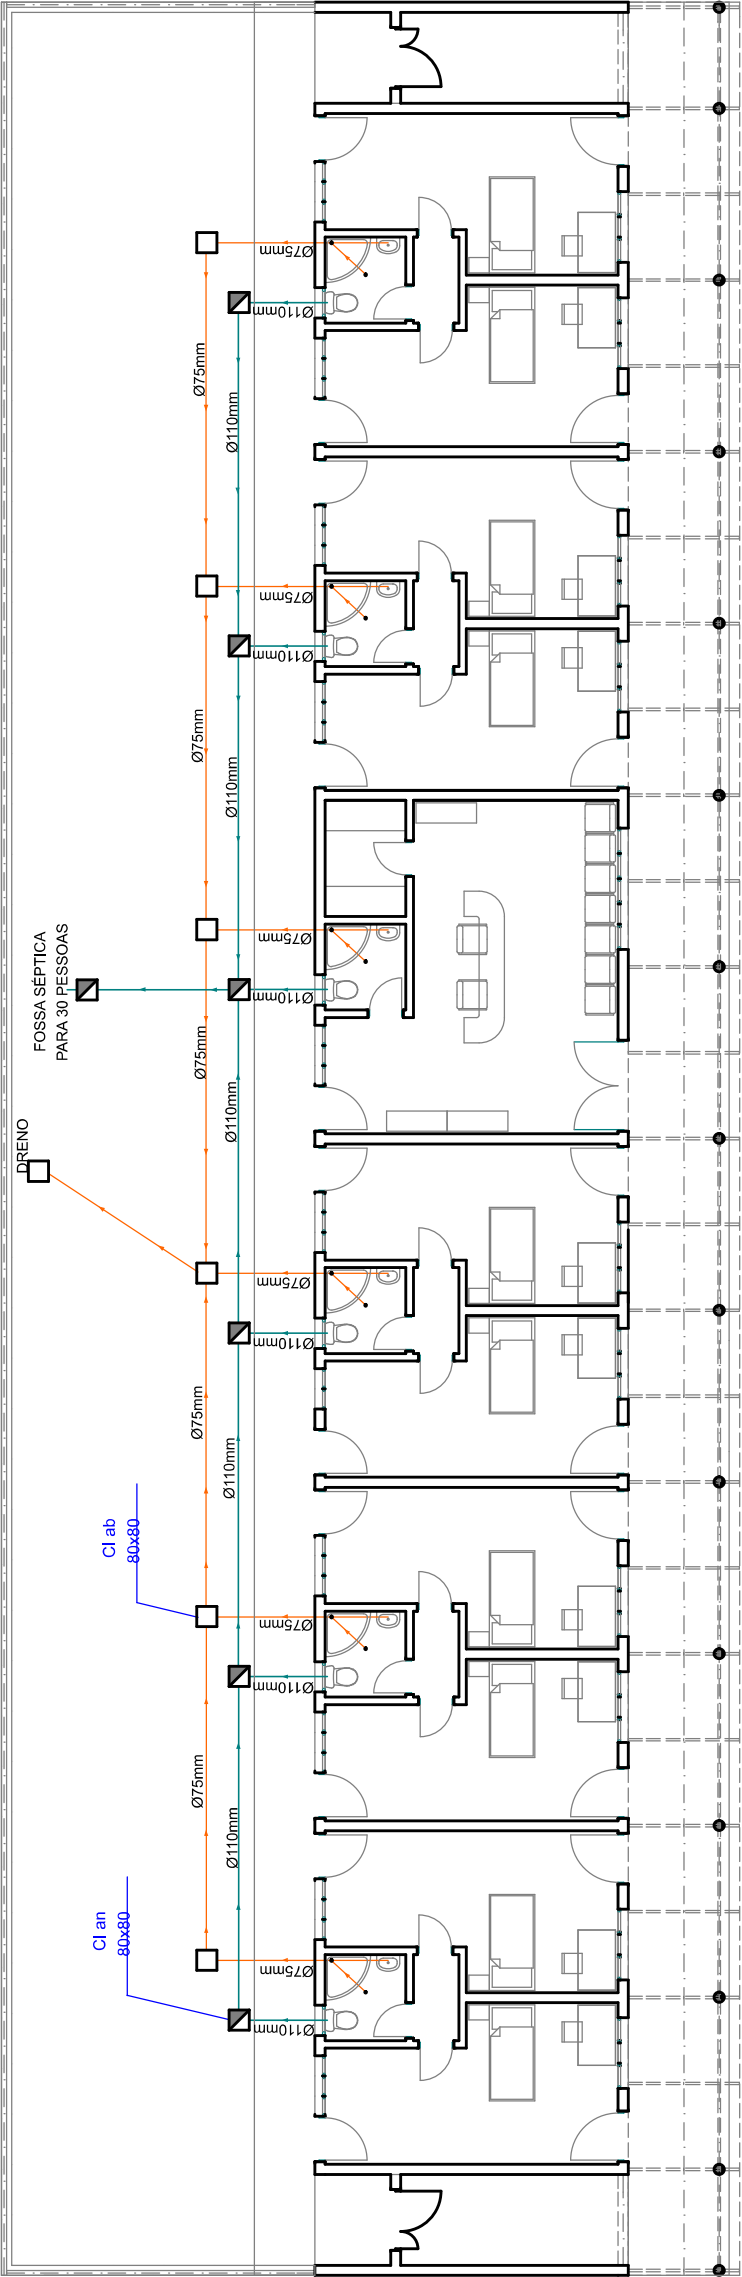

CAPACIDADE		CAPACIDADE																		
Nº de pessoas	Nº de Litros	A	B	C	D	E	F	G	H	I	J	L	M	N	O	P	Q	R	S	T
5	1500	100	50	100	100	25	125	70	100	70	10	10	20	25	10	260	120	145	90	50
10	3000	150	100	120	100	30	130	90	120	70	10	10	20	25	10	380	140	150	90	50
15	4500	180	120	135	120	30	150	100	135	80	12	10	20	25	10	446	159	172	102	50
20	6000	210	125	150	120	30	150	110	150	80	15	10	20	30	12	500	180	175	105	55
25	7500	235	140	160	125	30	155	120	160	80	15	10	20	30	12	550	190	182	107	55
30	9000	270	140	170	130	30	160	125	170	80	15	12	20	35	12	592	200	187	107	55
40	12000	330	150	180	140	30	170	130	180	80	15	12	25	40	12	667	210	197	107	70
50	15000	350	150	200	150	35	185	140	200	80	15	15	30	45	12	700	230	212	107	70
60	18000	385	150	220	150	35	185	150	220	80	20	15	30	50	12	760	260	217	112	70
75	22500	400	150	250	160	40	200	160	250	80	20	15	30	50	12	785	290	232	112	80

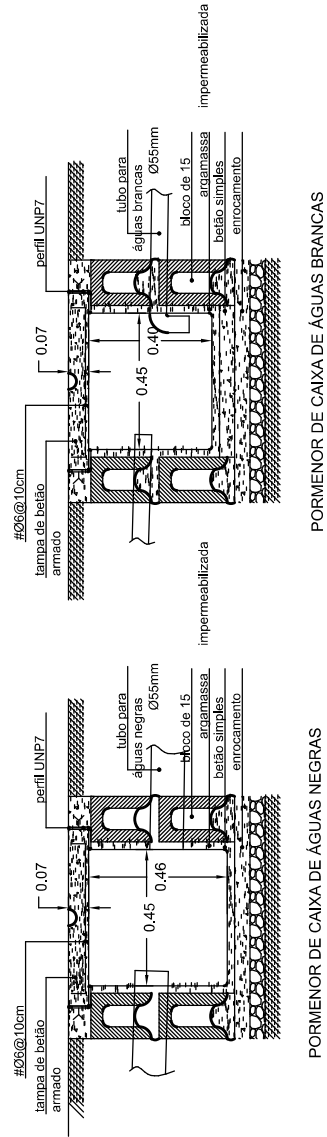

	MINISTÉRIO DA SAÚDE		Formato	A3
	DEPARTAMENTO DE INFRAESTRUTURAS (DI)		Escalas	1:150
	ENFERMARIA DE TUBERCULOSE		Nº Folha	18
	Especialidade	HIDRAULICA	Data	Jul/06/2017
	Edifício	ENFERMARIA	Desenho	Drenagem
Nº Desenho		ES-A.04-18		